
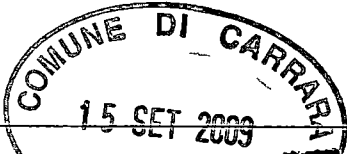


Istanza di Nulla – Osta per la tutela dei caratteri storici, culturali, architettonici ed estetici

spazio riservato al protocollo generale	spazio riservato al protocollo di settore
	COMUNE DI CARRARA 16 SET. 2009 Prot n° <u>43648</u>

prot. 2921 del 17.9.09
ASSF. AL RESPONSABILE
di [signature]
A DIRIGENTE LI _____
SETTORE ASSETTO DEL TERRITORIO-URBANISTICA

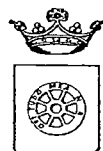

COMUNE DI CARRARA

SETTORE ASSETTO DEL TERRITORIO-URBANISTICA



**AL DIRIGENTE DEL SETTORE
ASSETTO TERRITORIO/URBANISTICA**

Piazza 2 Giugno – Carrara

Ai sensi dell'art 1 comma 11 del Regolamento Urbanistico e art 79 comma 4 lett d) della L R 01/05
Ho sottoscritto/a **Gianpiero Lombardi e Michela Gatti**

domiciliate/a in Carrara (MS) Via Taurina, 11

Tel _____ in qualita di comproprietari

dell'immobile posto in Carrara, ~~alla~~ Via Taurina n° 11

censito catastalmente al Foglio n 32 Particella n 124 sub 10

CHIEDONO

**IL NULLA – OSTA PER LA TUTELA DEI CARATTERI STORICI, CULTURALI,
ARCHITETTONICI ED ESTETICI, PER EFFETTUARE SULL'IMMOBILE DI CUI SOPRA, I
LAVORI CONSISTENTI IN**

ulteriore variazione delle opere gia assentite con D I A prot 4 095/374 del 30/01/2008- d i a n°40/DIA-
08, e successiva variante (rif art 84 della L R 03/01/2005 n°1), consistente in modeste rettifiche alle
previste opere di manutenzione qualitativa, interna ed esterna, come la parziale diversa distribuzione
degli spazi interni, la riduzione di due finestre, ed un diverso parapetto per la nuova scala esterna
quali risultanti dalla documentazione allegata

Progettista delle opere Geom Fabio Musetti - Via A Manzoni, 4/bis - 54033 CARRARA MS

IL RICHIEDENTE

[signature]

data

06/09/2009

IL PROGETTISTA

[signature]

177

[signature]

1

-
- This image shows a single sheet of white paper with horizontal blue or grey ruling lines. The lines are evenly spaced and run across the width of the page. There are no margins, text, or other markings on the paper.

MATERIALI DOCUMENTARI DELL'INTERVENTO (da allegare all'istanza)

COLORITURE ESTERNE (intonaci, cornici, etc)

Proposta campioni di colore (da allegare)

Descrizione dei materiali _____

RIFINITURE ESTERNE (infissi etc)

Proposta campioni di colore (da allegare)

Descrizione dei materiali la nuova scala-esterna- di accesso sarà eseguita, per quanto riguarda la struttura del primo tratto, in muratura di laterizio intonacata con malta di calce, mentre la parte rimanente sarà realizzata con profilati in acciaio e laterizio completamente rivestiti, da muratura, con gradini in marmo "bianco Carrara" ed intero parapetto in ringhiera metallica ad elementi semplici _____

RECINZIONI (grafici dimostrativi)

Materiali e colori

Descrizione _____

PAVIMENTAZIONI ESTERNE

Materiali e colori

Descrizione _____

VERIFICHE D'UFFICIO

PIANO REGOLATORE

P S 97

U T O E

Centro Storico ☐ P Rec Torrente Carrione ☐ Altre perimetrazioni _____

ZONA OMOGENEA ☒ ☐ B ☐ D ☐ E ☐ F

Regolamento Urbanistico

Edificio tipologia A1 ☐ A2 ☐ A3 ☐ A4 ☒ Altro _____

Vincoli e/o altre classificazioni _____ C.S. Torrone

P A I ☐ P I E ☐ P I M E ☐

NOTE

Trovarsi di variante a precedente atto di
assenso per modifiche alle aperture esterne e al
profilo delle scale di accessi (in senso in luogo delle
manutenzione)

Parere Nucleo Valutazione n° 42


☒ Favorevole/ Favorevole con condizione

☐ Non favorevole

A seguito di parere favorevole del N V si rilascia NULLA - OSTA

Carrara, li 29/09/09

IL DIRIGENTE
Bacicalupi Claudio

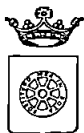

COMUNE DI CARRARA

Decorato di Medaglia d'Oro al Merito Civile

Settore Urbanistica e SUAP

Prot n° 46145
02-10-09

Prot n 43648/2927

177TUTELA/09

del 20/08/2009



LOMBARDI GIAMPIERO-GATTI MICHELA
VIA TAURINA 11
54033 TORANO CARRARA

RACCOMANDATA A R


OGGETTO Atto di assenso

In relazione alla richiesta recante data 17/09/2009 si trasmette in allegato, il prescritto atto di assenso, riferito unicamente all'aspetto architettonico dell'immobile posto in TORANO VIA TAURINA 11 censito catastalmente, al foglio 32, mappale 124/10

Carrara 20/08/2009

Il Dirigente
Claudio Bacicalupi

COMUNE DI CARRARA – 54033 piazza Due Giugno, 1
Settore Urbanistica – U O Servizi Amministrativi -Giovanna Ferrari
Telefono 0585 641296 – Fax 0585 641296

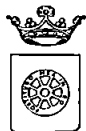

COMUNE DI CARRARA

Decorato di Medaglia d'Oro al Merito Civile

Settore Urbanistica e SUAP

Prot n 43648/2927

del 20/08/2009

177TUTELA/09



IL DIRIGENTE

VISTA la richiesta presentata da LOMBARDI GIAMPIERO-GATTI MICHELA recante data 17/09/2009 registrata al Prot Gen n 43648, corrispondente al protocollo n 2927, del Settore Urbanistica - SUAP,

PRESO ATTO che l'immobile, ubicato in TORANO VIA TAURINA 11, censito catastalmente al foglio 32, mappale 124/10, interessato dalla richiesta dei lavori di VARIANTE PER MODIFICHE ESTERNE, ricade all'interno delle zone omogenee "A" ed è classificato dal Regolamento Urbanistico come "A4",

VISTO l'art 1 comma 11 delle Norme Tecniche di Attuazione del Regolamento Urbanistico vigente,

VISTO il parere favorevole, relativo unicamente alla tutela dei valori storici ed architettonici espresso dal Nucleo di Valutazione nella seduta del 29/09/2009 n 42,

VISTA la legge 7 8 90 n° 241 e succ modifiche ed integrazioni,

RILASCIA

al/alla Sig LOMBARDI GIAMPIERO-GATTI MICHELA in relazione alla richiesta di cui sopra ed ai sensi dell'art 1, comma 11, delle Norme Tecniche di Attuazione del vigente Regolamento Urbanistico,

ATTO DI ASSENSO

Il presente Atto di Assenso è riferito unicamente all'aspetto architettonico dell'immobile ubicato in TORANO VIA TAURINA 11, censito catastalmente al foglio 32, mappale 124/10


Il Dirigente
Claudio Bacicalupi

COMUNE DI CARRARA – 54033 piazza Due Giugno, 1
Settore Urbanistica – U O Servizi Amministrativi – Giovanna Ferrari
Telefono 0585 641269 – Fax 0585 641296



Posteitaliane

Avviso di ricevimento

EP 0683/EP 0505 Mod 23 UP MOD 01304 (EX 118402E) St. [3] Ed. 07/05

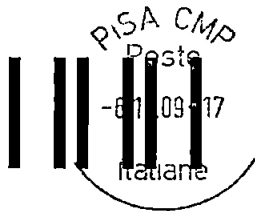

Da restituire a _____

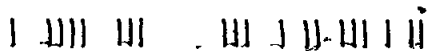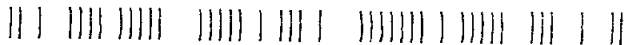

Avviso di ricevimento

☐

Raccomandata

☐

Pacco

										3454	
--	--	--	--	--	--	--	--	--	--	------	--

Numero

11/13 OTT. 2009

postale di _____

177TUTELA/09

LOMBARDI GIAMPIERO-GATTI


MICHELA

VIA TAURINA 11


54033 TORANO CARRARA



Data

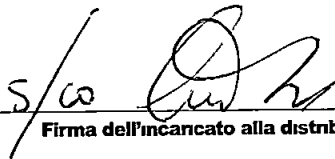


Firma dell'incaricato alla distribuzione

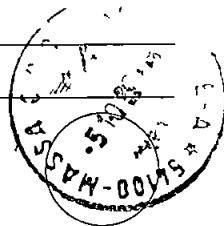Bollo dell'ufficio
di distribuzioneFirma per esteso del ricevente
(Nome e Cognome)☐

Consegna effettuata ai sensi dell'art. 33 D.M. 09/04/01

- Inviati multipli a un unico destinatario
- Sottoscrizione rifiutata

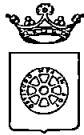

COMUNE DI CARRARA

Decorato di Medaglia d'Oro al Merito Civile

Settore Urbanistica e SUAP

RACCOMANDATA A R

Prot n 43648/2927

177TUTELA/09

del 17/09/2009

(17-09-09)

A LOMBARDI GIAMPIERO-GATTI MICHELA
VIA TAURINA 11
54033 TORANO CARRARA


OGGETTO Atto di assenso

In relazione alla richiesta recante data 17/09/2009 si trasmette in allegato, il prescritto atto di assenso, riferito unicamente all'aspetto architettonico dell'immobile posto in TORANO VIA TAURINA 11 censito catastalmente, al foglio 32, mappale 124/10

Carrara 20/08/2009

Il Dirigente
Claudio Bacicalupi

COMUNE DI CARRARA – 54033 piazza Due Giugno, 1
Settore Urbanistica – U O Servizi Amministrativi -Giovanna Ferrari
Telefono 0585 641296 – Fax 0585 641296

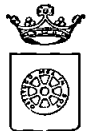

COMUNE DI CARRARA

Decorato di Medaglia d'Oro al Merito Civile

Settore Urbanistica e SUAP

Prot n 43648/2927
del 29/09/2009
177TUTELA/09

(17-09-09)

IL DIRIGENTE

VISTA la richiesta presentata da LOMBARDI GIAMPIERO-GATTI MICHELA recante data 17/09/2009 registrata al Prot Gen n 43648, corrispondente al protocollo n 2927, del Settore Urbanistica - SUAP,

PRESO ATTO che l'immobile, ubicato in TORANO VIA TAURINA 11, censito catastalmente al foglio 32, mappale 124/10, interessato dalla richiesta dei lavori di VARIANTE PER MODIFICHE ESTERNE, ricade all'interno delle zone omogenee "A" ed è classificato dal Regolamento Urbanistico come "A4",

VISTO l'art 1 comma 11 delle Norme Tecniche di Attuazione del Regolamento Urbanistico vigente,

VISTO il parere favorevole, relativo unicamente alla tutela dei valori storici ed architettonici espresso dal Nucleo di Valutazione nella seduta del 29/09/2009 n 42,

VISTA la legge 7 8 90 n° 241 e succ modifiche ed integrazioni,

RILASCIA

al/alla Sig LOMBARDI GIAMPIERO-GATTI MICHELA in relazione alla richiesta di cui sopra ed ai sensi dell'art 1, comma 11, delle Norme Tecniche di Attuazione del vigente Regolamento Urbanistico,

ATTO DI ASSENSO

Il presente Atto di Assenso è riferito unicamente all'aspetto architettonico dell'immobile ubicato in TORANO VIA TAURINA 11, censito catastalmente al foglio 32, mappale 124/10

Il Dirigente
Claudio Bacicalupi

COMUNE DI CARRARA – 54033 piazza Due Giugno, 1
Settore Urbanistica – U O Servizi Amministrativi – Giovanna Ferrari
Telefono 0585 641269 – Fax 0585 641296



COMUNE DI CARRARA
Decorato di Medaglia d'Oro al Merito Civile
Settore Urbanistica e S.U. A.P.

Prot n° 43648 / 2927
del 17/09/2009

A
LOMBARDI GIAMPIERO -GATTI MICHELA
VIA TAURINA 11
54033 TORANO CARRARA

e p c

A
MUSETTI GEOM FABIO
VIA MANZONI 4 BIS
54033 CARRARA

OGGETTO Richiesta di nulla osta per la tutela dei caratteri storici, culturali, architettonici art 1 comma 11 delle Norme Tecniche di Attuazione del vigente Regolamento Urbanistico -
Comunicazione nominativo del Responsabile del Procedimento

In relazione all'istanza recante data 17/09/2009 e ns protocollo n° 2927 con la quale si domanda il rilascio di nulla osta relativo all'immobile distinto al N C E U al foglio n° 32 e mappale/1 n° 124/10, sito in TORANO VIA TAURINA 11, inerente a lavori di RETTIFICA ALLA DIA 40/08 PER OPERE DI MANUTENZIONE QUALITATIVA, si comunica che il Responsabile del Procedimento Istruttorio è **Istr.Tec.Storti Geom.Marco**, Settore Urbanistica, Unità Operativa Edilizia Privata, tel 0585 641235, e che il Settore è aperto al pubblico esclusivamente il Martedì ed il Giovedì dalle ore 8 30 alle ore 12 30

Nel caso la S V avesse necessita di inviare ulteriori comunicazioni relative all'oggetto della richiesta e pregato di citare il numero di Prot 2927 e la data 17/09/2009 - istr 177TUTELA/09

Carrara, 17/09/2009


Il Dirigente
Claudio Badicalupi

Amm vo Ferrari

STRALCIO AEROFOTOGRAMMETRICO

Scala 1:2000.

(Allegato all'istanza di nulla-osta per la tutela dei caratteri storici, culturali, architettonici ed estetici presentata dai Signori Gianpiero Lombardi e Gatti Michela)

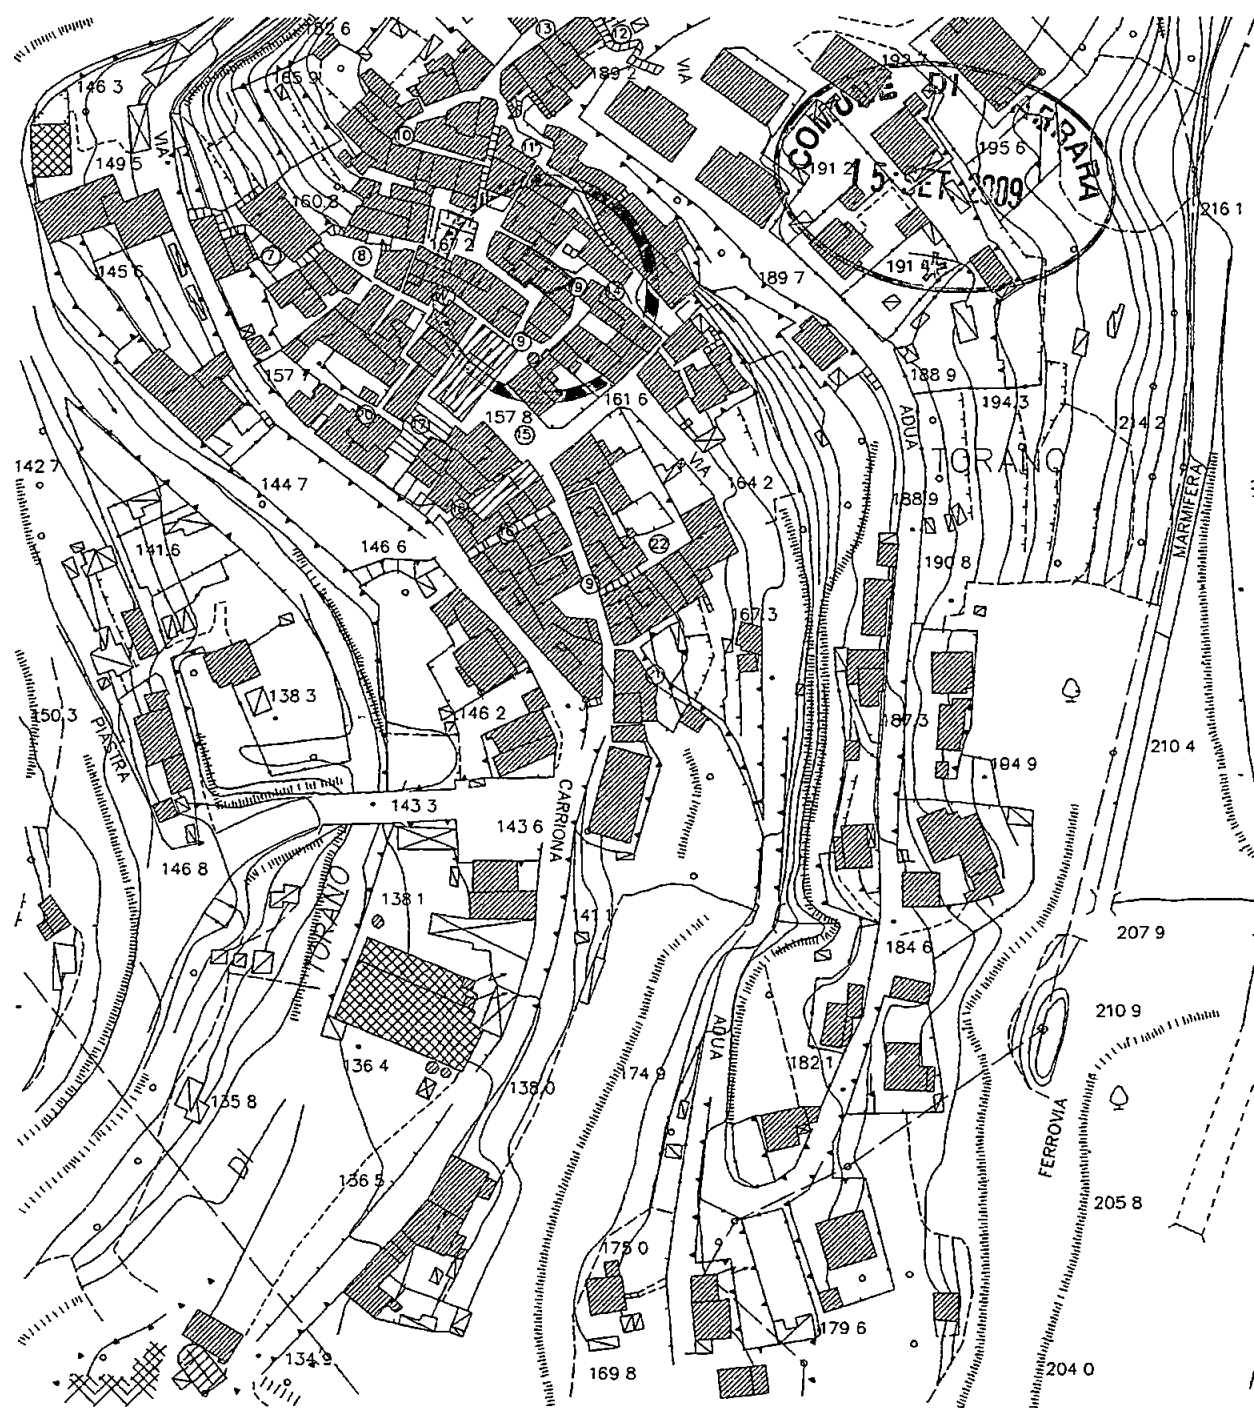


STRALCIO AEROFOTOGRAMMETRICO

Scala 1:2000.

(Allegato all'istanza di nulla-osta per la tutela dei caratteri storici, culturali, architettonici ed estetici presentata dai Signori Gianpiero Lombardi e Gatti Michela)

CCP. E. DI CARPI
15 SET. 2009

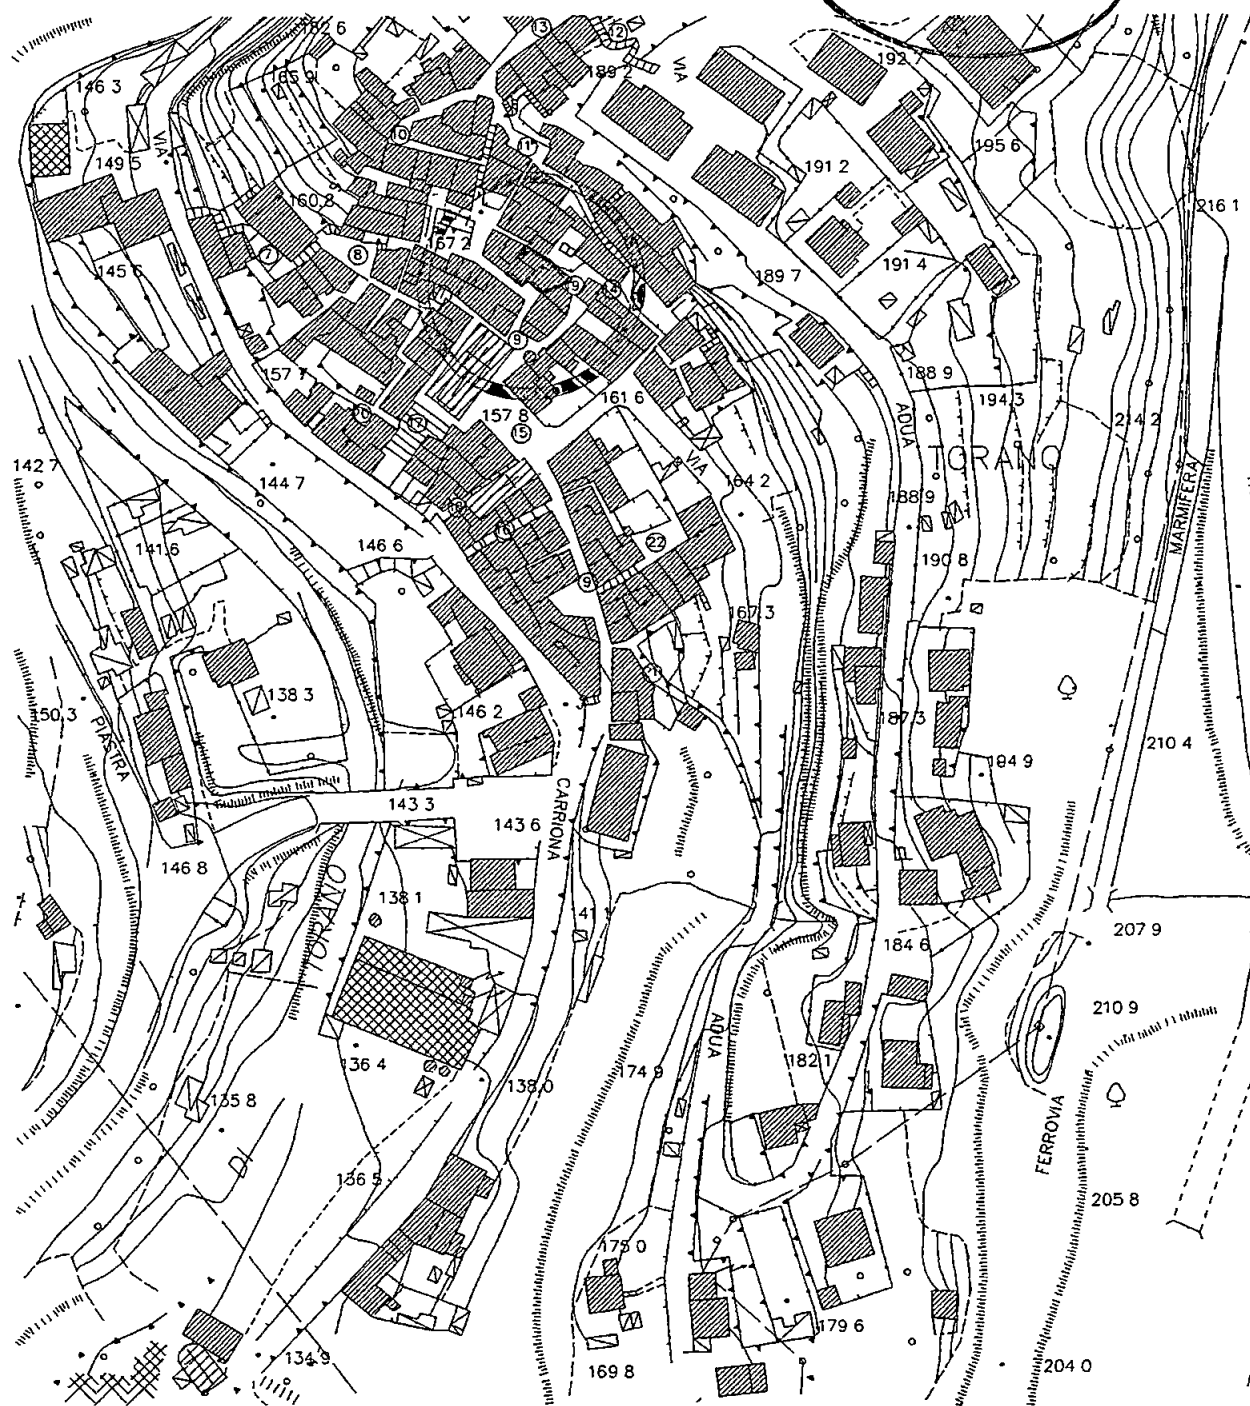



Studio Tecnico

Geom. FABIO MUSETTI

Via A. Manzoni, 4/bis - 54033 CARRARA (MS)
Tel. e Fax 058571980 - Cell. 338 7773684



Allegato all'istanza di nulla-osta per la tutela dei caratteri storici, culturali, architettonici ed estetici, ai sensi dell'art. 1 comma 11 del Regolamento Urbanistico e art. 79 comma 4 lett. d) della L.R. 01/05, presentata dai Signori Lombardi Gianpiero e Gatti Michela

RELAZIONE TECNICA

LAVORI DI MANUTENZIONE QUALITATIVA DEL FABBRICATO AD USO CIVILE
ABITAZIONE SITO IN TORANO, FRAZIONE DEL COMUNE DI CARRARA VIA
TAURINA, 11

Denuncia di Inizio Attività prot. 4095/374 del 30/01/2008 - d.l.a. n°40/DIA-08

II^ VARIANTE

Durante l'esecuzione dei lavori necessari per dare pratica attuazione alle opere previste nella variante alla denuncia di inizio dell'attività in epigrafe, nell'ambito dell'alloggio facente parte di un più ampio fabbricato ubicato a Torano, frazione del Comune di Carrara, Via Taurina n°11, e censito presso l'Agenzia del Territorio - Ufficio Provinciale di Massa-Carrara, al Catasto Fabbricati, nel Foglio 32, con il Mappale n°124 sub 10, ci si è resi conto della necessità di apportare alcune ulteriori modifiche a quanto già previsto con la prima variante preliminarmente autorizzata con l'atto di assenso di cui al prot. n°11824/748 - 45TUTELA/09 del 14/05/2009, ai sensi dell'art. 1 comma 11 delle N.T.A. della Variante al Regolamento Urbanistico approvata in data 05/08/2005 con delibera di Consiglio Comunale n°69 e successive modificazioni ed integrazioni.

Dette variazioni, in verità assai modeste, richiedono un nuovo necessario nulla-osta per la tutela dei caratteri storici, culturali, architettonici ed estetici, essendo il

fabbricato interessato dalle stesse classificato, secondo il vigente strumento urbanistico, come "A4 Edifici di interesse storico e/o ambientale notevolmente alterati con possibile conservazione parziale di episodi di valenza locale"

In pratica, per quanto riguarda la distribuzione interna dei vani, essa sarà limitata al solo spostamento di una tramezza del primo piano, utile per meglio usufruire dello spazio del bagno, anche con la realizzazione di un più funzionale box doccia in nicchia, con conseguente nuova ripartizione anche della superficie dell'ingresso, che sarà modestamente ridimensionata per un suo migliore uso

All'esterno del fabbricato, si vorrebbe modificare il parapetto della nuova scala di accesso all'appartamento di proprietà dei committenti in corso d'opera, come meglio può essere dedotto con riferimento alle opere provvisorie applicate alla struttura in fase di completamento e riprodotte nell'allegata documentazione fotografica, ci si è resi conto che la costruzione di un parapetto in muratura intonacata, nella parte inferiore della stessa, potrebbe apparire eccessivamente "pesante" rispetto alle caratteristiche ambientali del luogo, nel quale, forse, potrebbe essere maggiormente indicata -ad iniziare dal livello più basso- la posa in opera di una ringhiera metallica di forma e disegno semplici, del tipo tradizionale, con elementi verticali saldati ad una distanza tale che li renda inattraversabili da una sfera di diametro di cm 10, zincata e successivamente verniciata con colori tradizionali quali il grigio nella sua tonalità "ferro micaceo", secondo la tipologia che si ritrova con certa frequenza, nella stessa frazione, in edifici simili

Sempre all'esterno dell'unità immobiliare in trattazione, le variazioni rispetto a quanto precedentemente assentito saranno completate dal restringimento dell'enorme finestra del disimpegno ubicato nella zona giorno, nonché dalla chiusura di una delle due finestre del bagno della zona notte, poiché non consente un razionale utilizzo dei suoi spazi. Ovviamente, il tutto sarà eseguito nel più assoluto rispetto dei requisiti minimi di



aero-illuminazione naturale diretta imposti dall'attuale Regolamento Edilizio Comunale approvato con Deliberazione di Consiglio Comunale n°40 del 08/05/2009


Ai sensi dell'art 81 della L R T 03/01/2005 n°1, lo scrivente rileva ed evidenzia che il fabbricato oggetto dell'intervento proposto è appartenente alla parte antica della frazione a monte di Torano, ma che nulla si può riferire circa preesistenti elementi di interesse architettonico, pittorico e/o storico, tranne l'adiacenza allo stabile in cui nacque lo scultore Pietro Tenerani, peraltro dall'aspetto piuttosto dimesso ed in condizioni di conservazione mediocri, come evidenziato dall'allegata documentazione fotografica

Pertanto, tutti i lavori in corso d'opera, sia interni che esterni, date le loro più che modeste variazioni rispetto a quanto precedentemente autorizzato, non altereranno l'immobile in parola e dichiara, altresì, che sono compatibili con la tutela e la conservazione degli elementi tipologici, formali e strutturali che ne qualificano il valore

Tanto a descrizione delle opere per le quali si richiede il rilascio del nulla-osta per la tutela dei caratteri storici, culturali, architettonici ed estetici

Carrara, li 03/09/2009

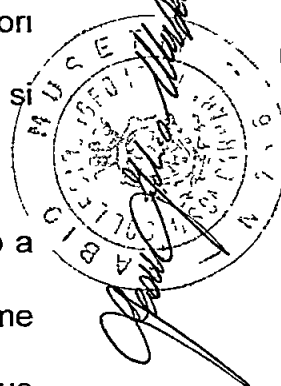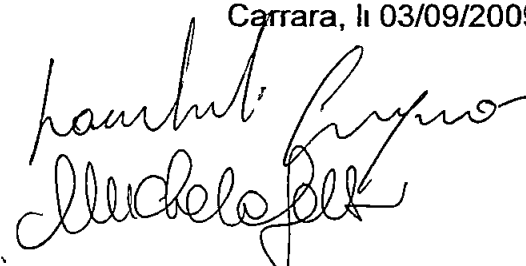

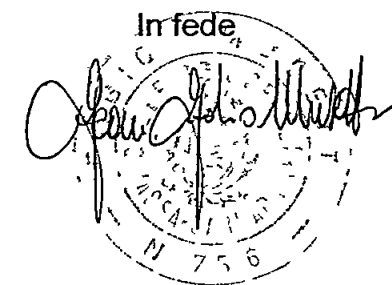

Studio Tecnico
Geom. FABIO MUSETTI

Via A. Manzoni, 4/bis - 54033 CARRARA (MS)
Tel. e Fax: 058571980 - Cell. 338.7773684.



Allegato all'istanza di nulla-osta per la tutela dei caratteri storici, culturali, architettonici ed estetici, ai sensi dell'art. 1 comma 11 del Regolamento Urbanistico e art. 79 comma 4 lett. d) della L.R. 01/05, presentata dai Sigg. Lombardi Gianpiero e Gatti Michela

RELAZIONE TECNICA

LAVORI DI MANUTENZIONE QUALITATIVA DEL FABBRICATO AD USO CIVILE
ABITAZIONE SITO IN TORANO, FRAZIONE DEL COMUNE DI CARRARA VIA
TAURINA, 11

Denuncia di Inizio Attività prot. 4095/374 del 30/01/2008 - d.l.a. n°40/DIA-08

II^ VARIANTE

Durante l'esecuzione dei lavori necessari per dare pratica attuazione alle opere previste nella variante alla denuncia di inizio dell'attività in epigrafe, nell'ambito dell'alloggio facente parte di un più ampio fabbricato ubicato a Torano, frazione del Comune di Carrara, Via Taurina n°11, e censito presso l'Agenzia del Territorio - Ufficio Provinciale di Massa-Carrara, al Catasto Fabbricati, nel Foglio 32, con il Mappale n°124 sub 10, ci si è resi conto della necessità di apportare alcune ulteriori modifiche a quanto già previsto con la prima variante preliminarmente autorizzata con l'atto di assenso di cui al prot. n°11824/748 - 45TUTELA/09 del 14/05/2009, ai sensi dell'art. 1 comma 11 delle N.T.A. della Variante al Regolamento Urbanistico approvata in data 05/08/2005 con delibera di Consiglio Comunale n°69 e successive modificazioni ed integrazioni.

Dette variazioni, in verità assai modeste, richiedono un nuovo necessario nulla-osta per la tutela dei caratteri storici, culturali, architettonici ed estetici, essendo il

fabbricato interessato dalle stesse classificato, secondo il vigente strumento urbanistico, come "A4 Edifici di interesse storico e/o ambientale notevolmente alterati con possibile conservazione parziale di episodi di valenza locale"

In pratica, per quanto riguarda la distribuzione interna dei vani, essa sarà limitata al solo spostamento di una tramezza del primo piano, utile per meglio usufruire dello spazio del bagno, anche con la realizzazione di un più funzionale box doccia in nicchia, con conseguente nuova ripartizione anche della superficie dell'ingresso, che sarà modestamente ridimensionata per un suo migliore uso

All'esterno del fabbricato, si vorrebbe modificare il parapetto della nuova scala di accesso all'appartamento di proprietà dei committenti in corso d'opera, come meglio può essere dedotto con riferimento alle opere provvisorie applicate alla struttura in fase di completamento e riprodotte nell'allegata documentazione fotografica, ci si è resi conto che la costruzione di un parapetto in muratura intonacata, nella parte inferiore della stessa, potrebbe apparire eccessivamente "pesante" rispetto alle caratteristiche ambientali del luogo, nel quale, forse, potrebbe essere maggiormente indicata -ad iniziare dal livello più basso- la posa in opera di una ringhiera metallica di forma e disegno semplici, del tipo tradizionale, con elementi verticali saldati ad una distanza tale che li renda inattraversabili da una sfera di diametro di cm 10, zincata e successivamente verniciata con colori tradizionali quali il grigio nella sua tonalità "ferro micaceo", secondo la tipologia che si ritrova con certa frequenza, nella stessa frazione, in edifici similari

Sempre all'esterno dell'unità immobiliare in trattazione, le variazioni rispetto a quanto precedentemente assentito saranno completate dal restringimento dell'enorme finestra del disimpegno ubicato nella zona giorno, nonché dalla chiusura di una delle due finestre del bagno della zona notte, poiché non consente un razionale utilizzo dei suoi spazi. Ovviamente, il tutto sarà eseguito nel più assoluto rispetto dei requisiti minimi di


aero-illuminazione naturale diretta imposti dall'attuale Regolamento Edilizio Comunale approvato con Deliberazione di Consiglio Comunale n°40 del 08/05/2009

Ai sensi dell'art 81 della L.R.T. 03/01/2005 n°1, lo scrivente rileva ed evidenzia che il fabbricato oggetto dell'intervento proposto è appartenente alla parte antica della frazione a monte di Torano, ma che nulla si può riferire circa preesistenti elementi di interesse architettonico, pittorico e/o storico, tranne l'adiacenza allo stabile in cui nacque lo scultore Pietro Tenerani, peraltro dall'aspetto piuttosto dimesso ed in condizioni di conservazione mediocri, come evidenziato dall'allegata documentazione fotografica


Pertanto, tutti i lavori in corso d'opera, sia interni che esterni, date le loro più che modeste variazioni rispetto a quanto precedentemente autorizzato, non altereranno l'immobile in parola e dichiara, altresì, che sono compatibili con la tutela e la conservazione degli elementi tipologici, formali e strutturali che ne qualificano il valore

Tanto a descrizione delle opere per le quali si richiede il rilascio del nulla-osta per la tutela dei caratteri storici, culturali, architettonici ed estetici

Carrara, li 03/09/2009

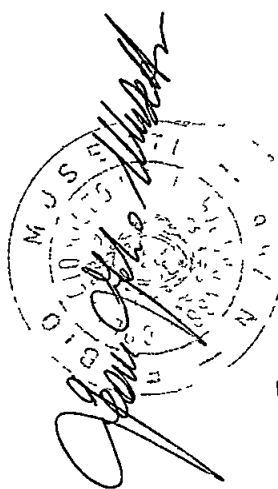


Handwritten signature of the official.

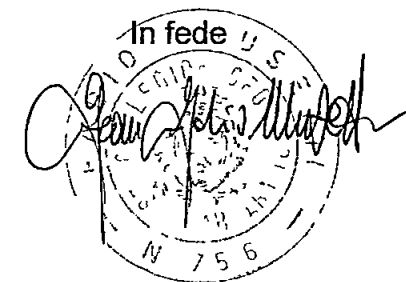


DOCUMENTAZIONE FOTOGRAFICA


(Allegato all'istanza di nulla-osta per la tutela dei caratteri storici, culturali, architettonici ed estetici presentata dai Signori Gianpiero Lombardi e Michela Gatti)

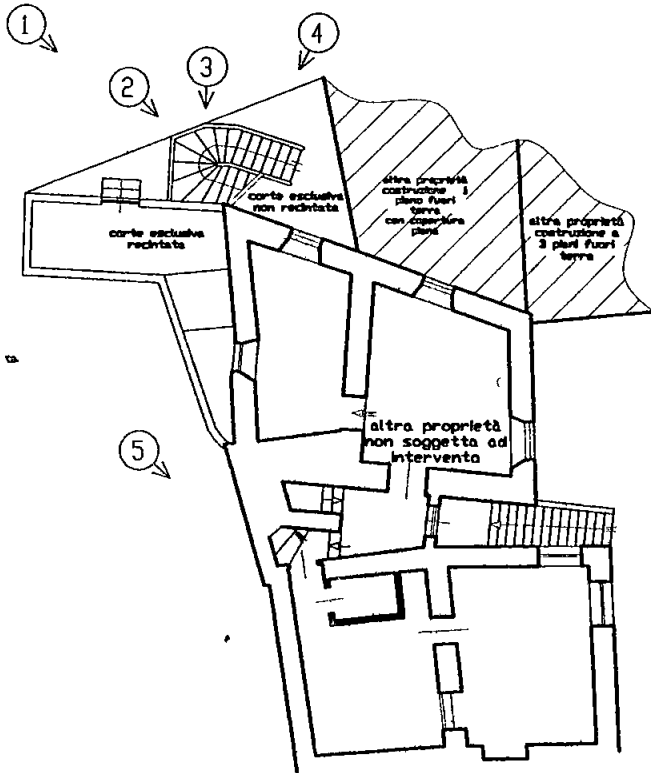


PIANTA PIANO PRIMO

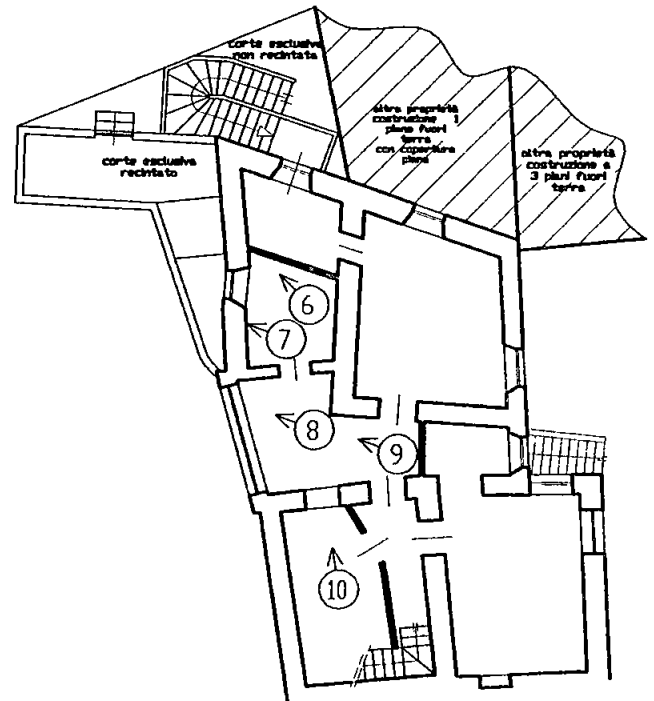

PIANTA PIANO SECONDO

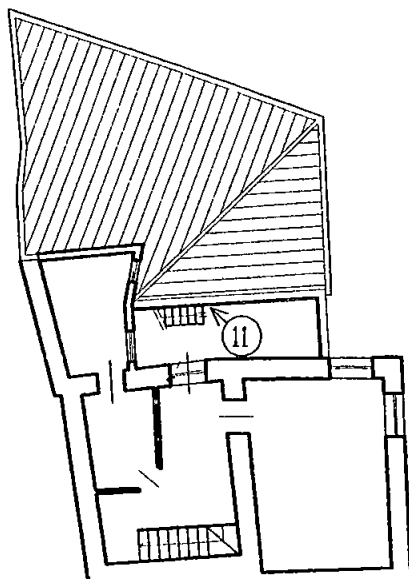

PIANTA PIANO
TERZO

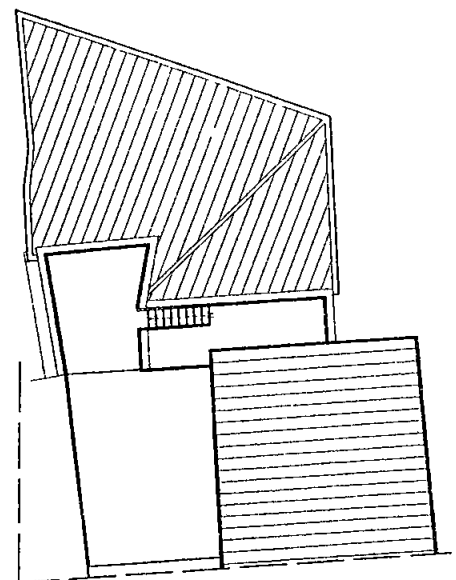

PIANTA COPERTURA



1



15 SET. 2009

Lib. Circolo
L. F. S.

2



15 SET. 2003

*

3

Al. Cugno
 Defini



5



15 SET. 2009
*
NE DI CARARRA



6

Mr. Cupini
Aglietti



7



alt. 1.20 m
1.20 m

8



9

Luigi Cupino
15/9/09



10

COMUNE DI CARRARA
15 SET. 2009




11


hambachi Bruno
Lelli

DOCUMENTAZIONE FOTOGRAFICA


(Allegato all'istanza di nulla-osta per la tutela dei caratteri storici, culturali, architettonici ed estetici presentata dai Signori Gianpiero Lombardi e Michela Gatti)

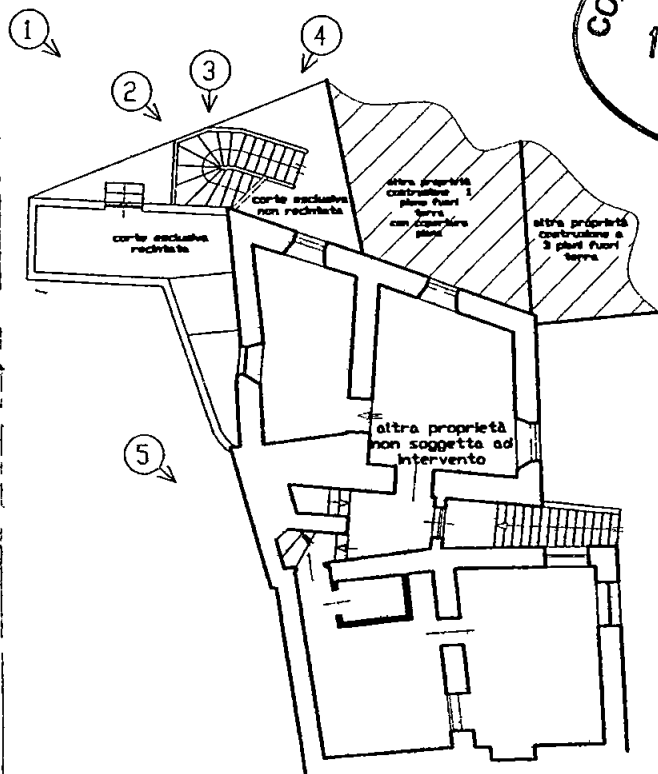


PIANTA PIANO PRIMO

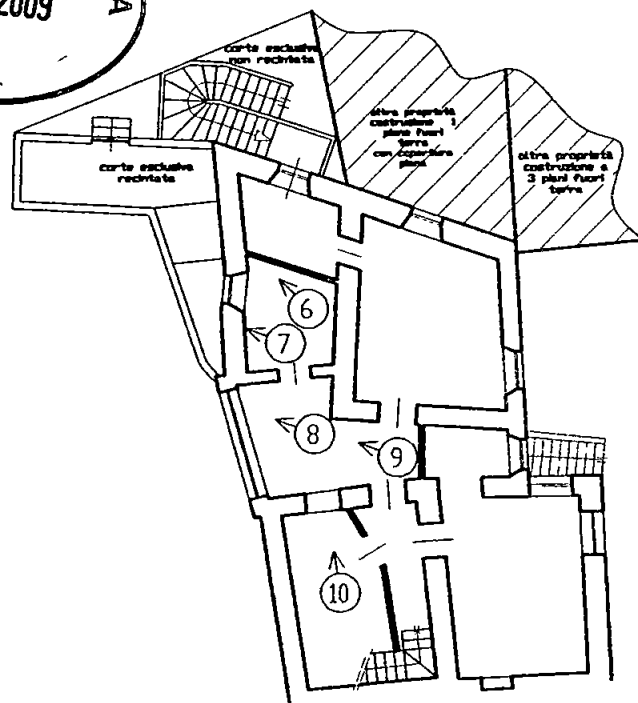


PIANTA PIANO SECONDO

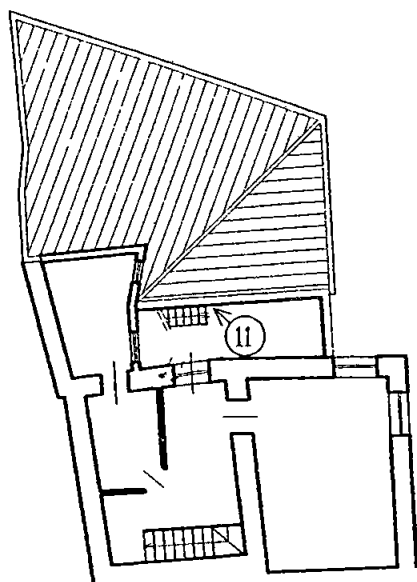


PIANTA PIANO
TERZO

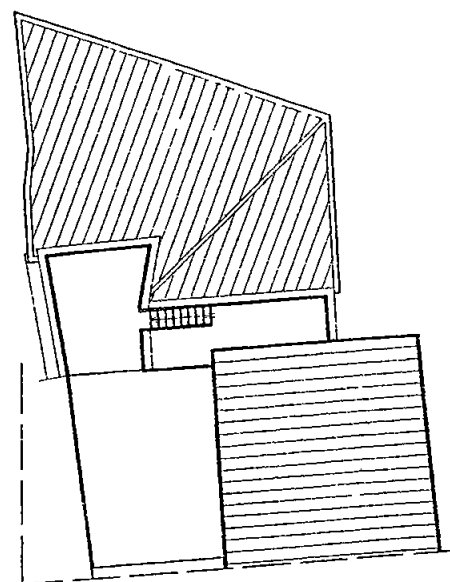

PIANTA COPERTURA

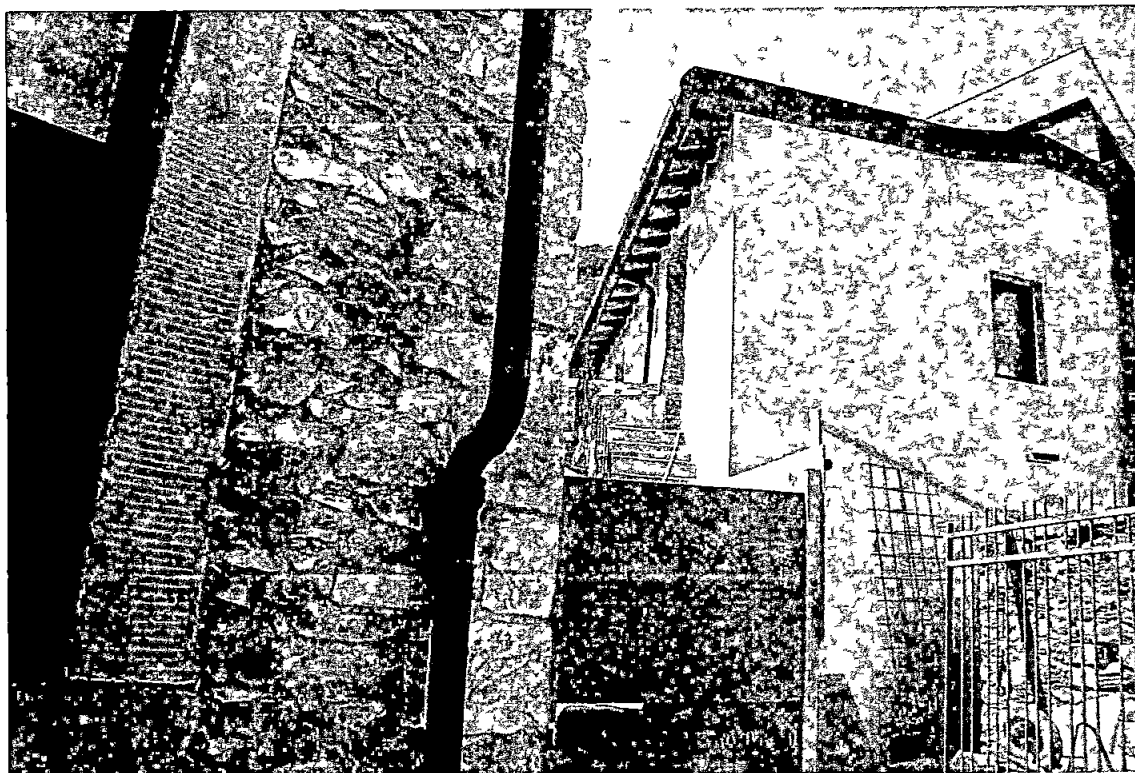

1

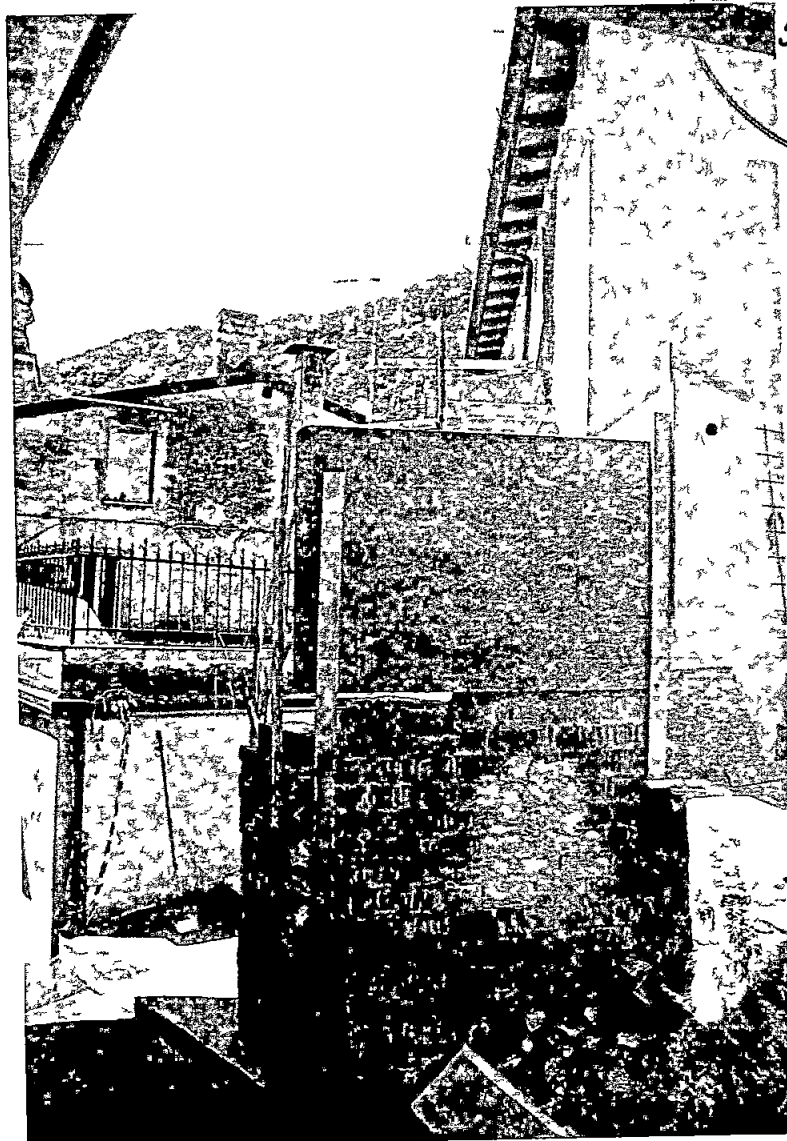

18
5 SET 2009
CARRARA

*Alto Coraggio
L'Espresso*

2



L. DI CARRARA
SET 2009

3

Lib. P. 15
1981



4

COMUNE DI CARRARA
15 SET 2009
✱


5



6

*Lib. Cupini
15 Set*


7

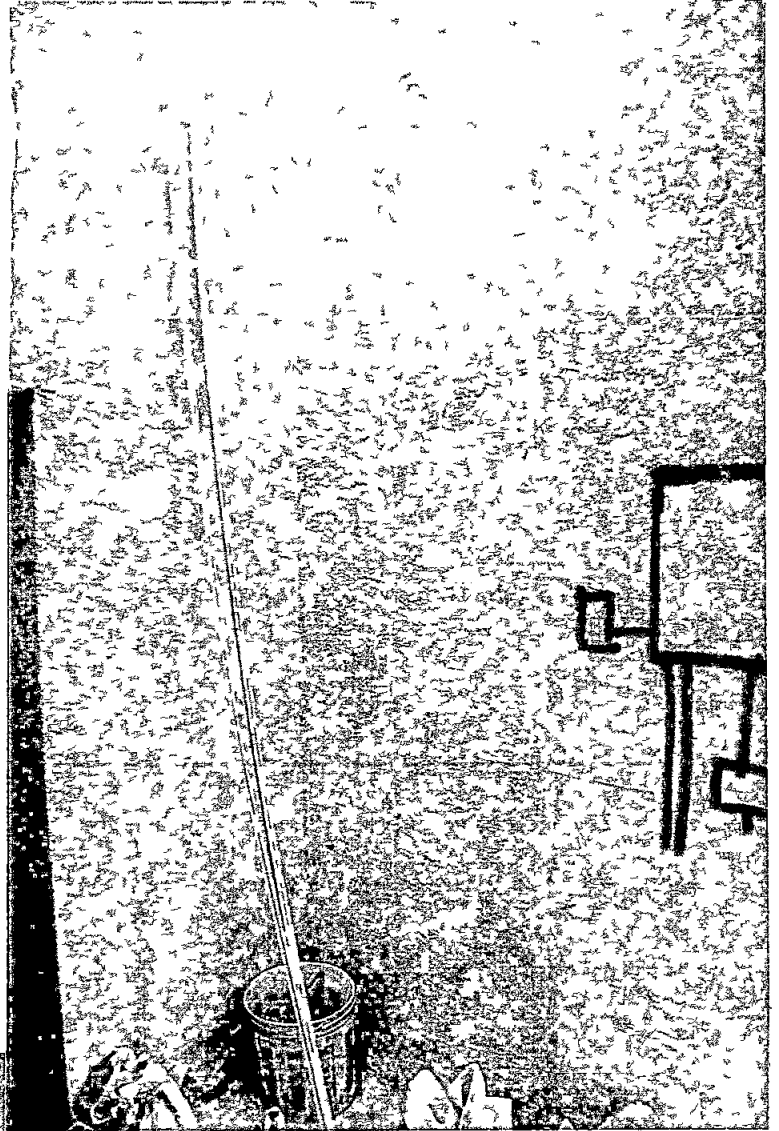

COMUNE DI CARRARA
15 SET 2009

Handwritten signature and initials, possibly "L. - T. no" and "J. B."

8

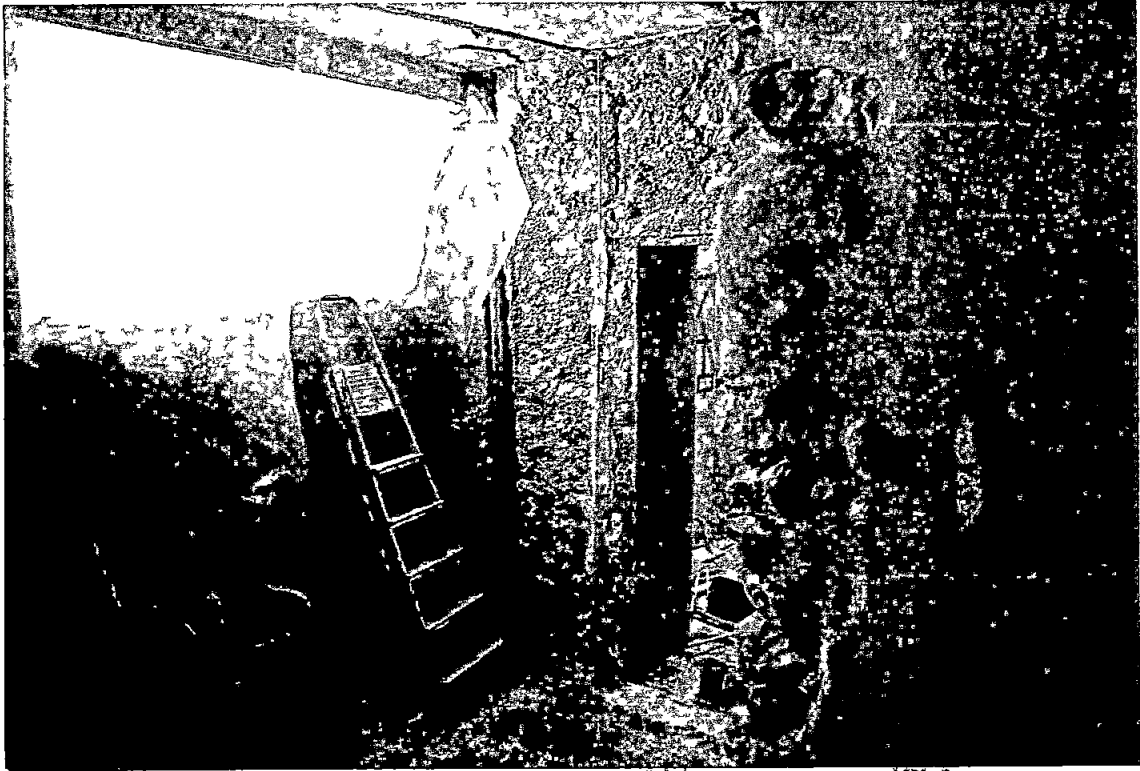

9

Luigi Gino
Alfa



10

ANTENNA DI GARRARA
15 SET 2009



front
front

hombardi Bruno
L. Gatti