

PLANIMETRIA SCALA 1:500

PROP. BOGAZZI TONINO E BOGAZZI

FRANCO

Approvato dal Sindaco alle condizioni indicate nel permesso di costruzione

N. 1458 del 23-12-1963

L'ARCHITETTO CAPO SEZIONE (LUCIO GRANAI)

[Signature]




--- /TRADA IN PROGETTO

--- PRIMA SOLUZIONE

--- /ECONDA SOLUZIONE

PROP. BOGAZZI TONINO
2543 - 7955

PROP. BOGAZZI FRANCO
7953

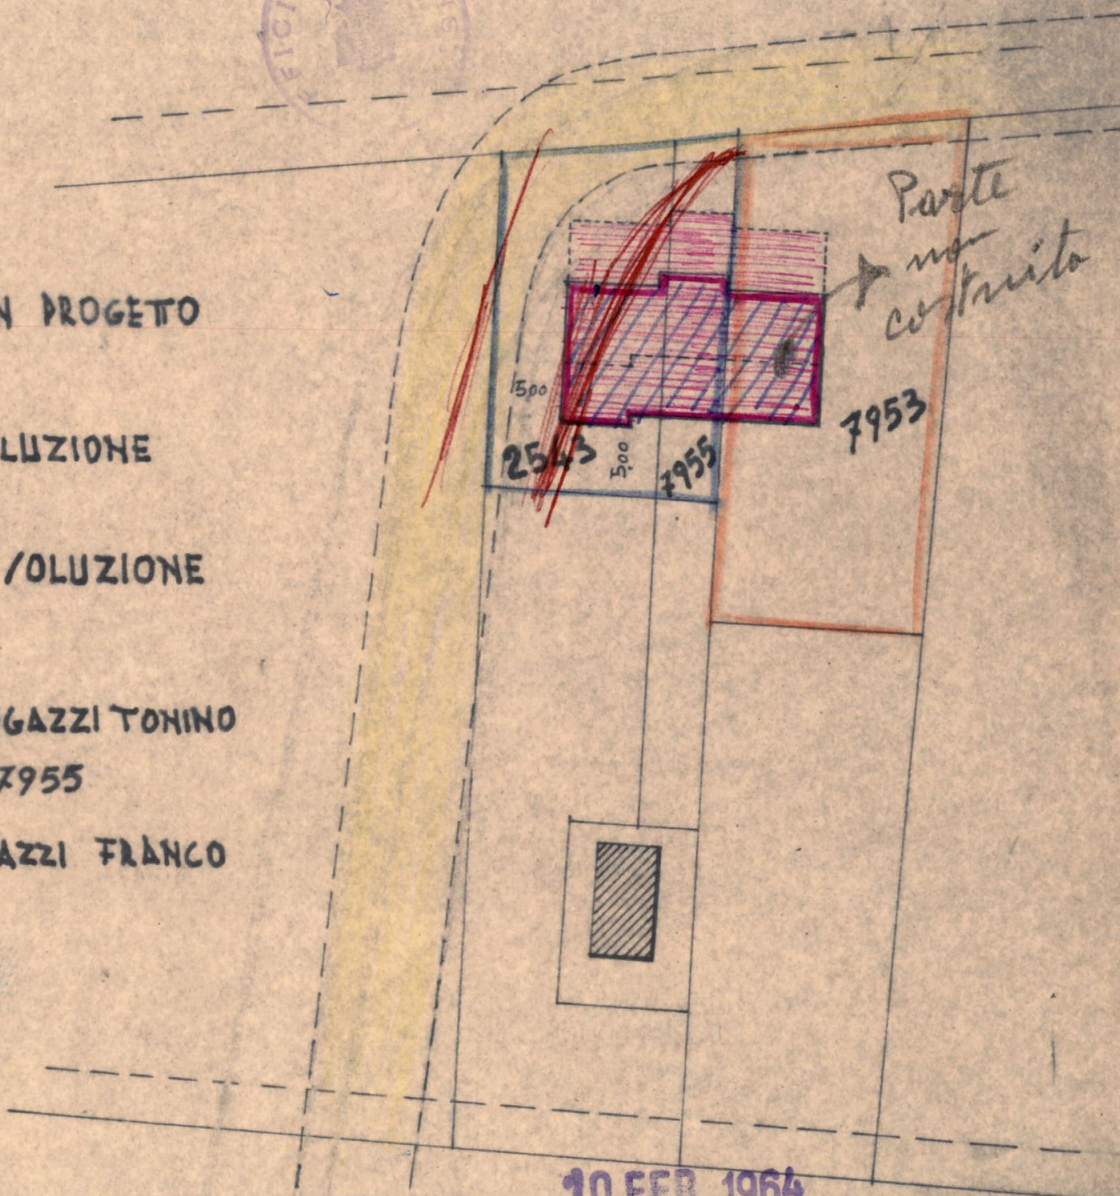

10 FEB. 1964
APPROVATO
IL SOPRINTENDENTE REGGENTE
(Arch. Ing. Sergio Aussant)

[Signature]

Sezione fossa settica

DOTT. ING. EMILIO VATTERONI
MARINA DI CARRARA

Scala 1:20

