

3-GEN 1973

2

PROGETTO CASA DI CIVILE ABITAZIO

NE A MARINA DI CARRARA DI PROP.

DEL SIGG. ~~BOGAZZI TONINO~~


BOGAZZI FRANCO

DOCT. ING. EMILIO VATTERONI
MARINA DI CARRARA

SCALA 1:100




Approvato dal Sindaco alle condizioni
indicate nel permesso di costruzione
N° 128 del 18/8/1977
L'ING. CAPO

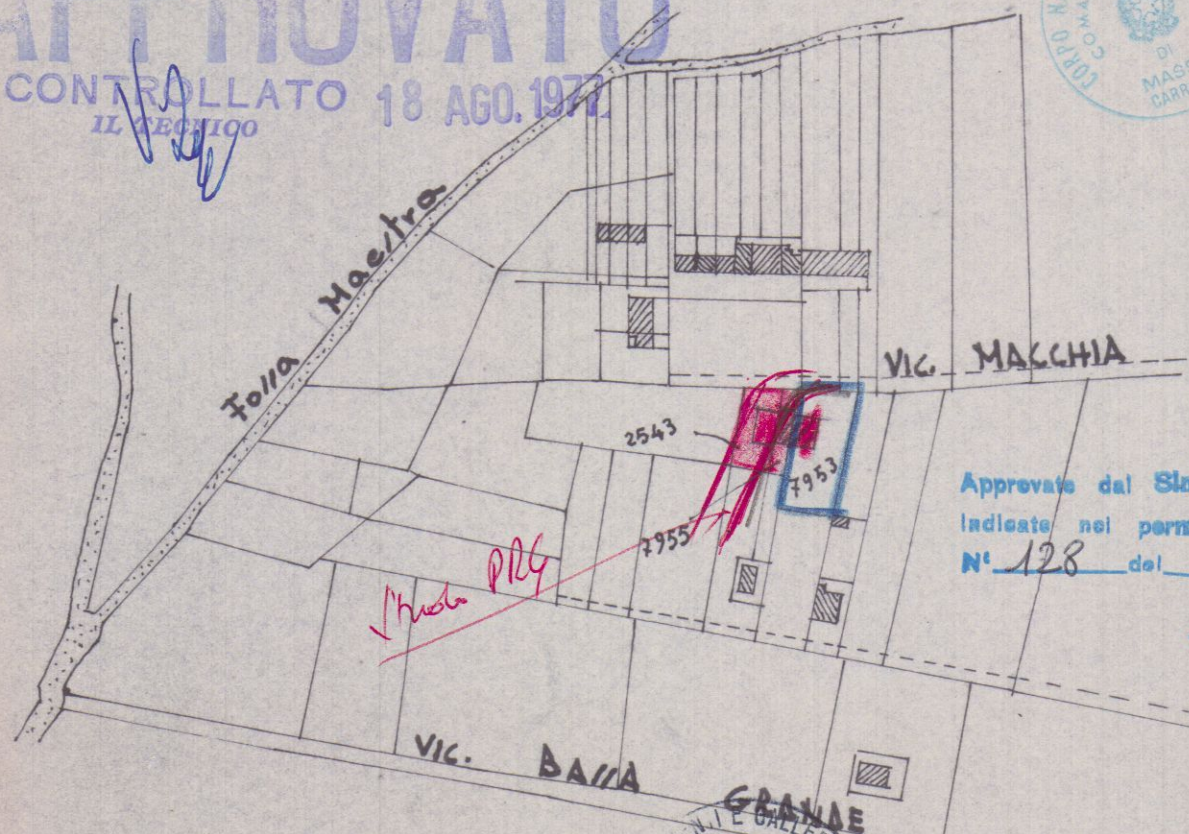


PLAN. SEZ. A 7.73




Si approva con le prescrizioni
della unita lettera N° 5021
in data 10 APR 1978
IL SOPRINTENDENTE

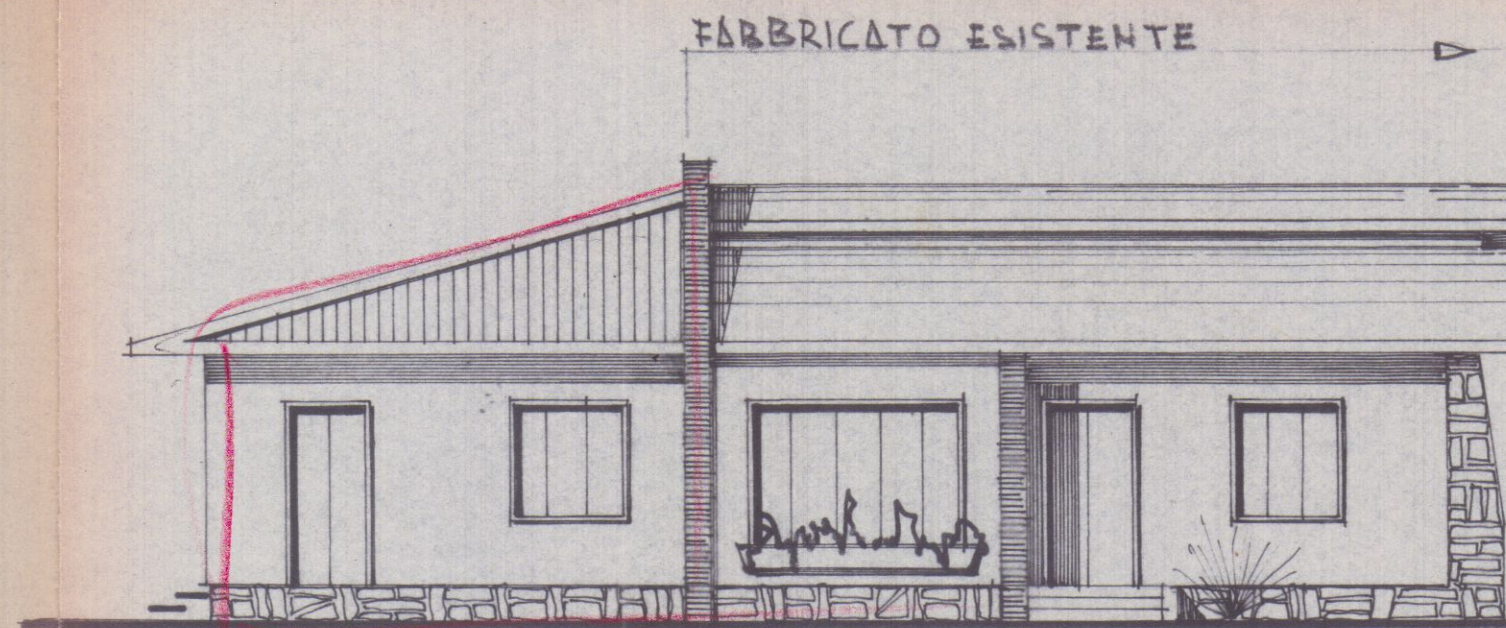


PROSPETTO NORD

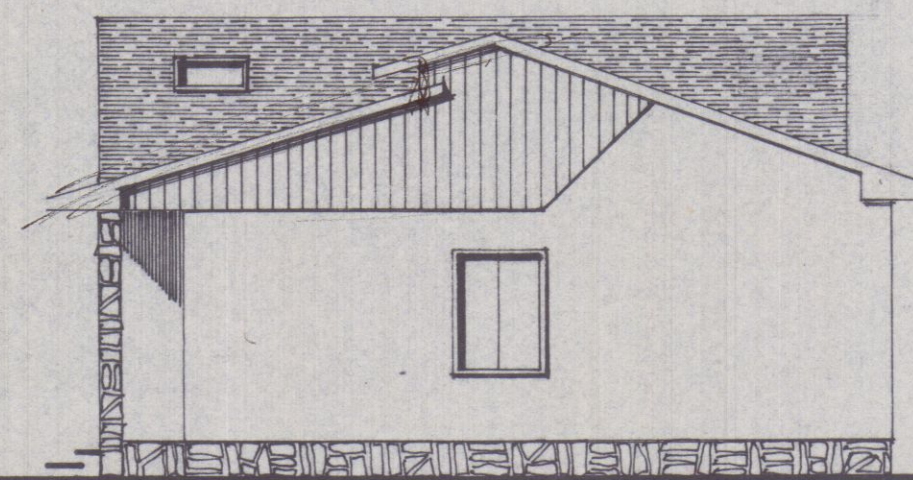


PROSPETTO OVEST

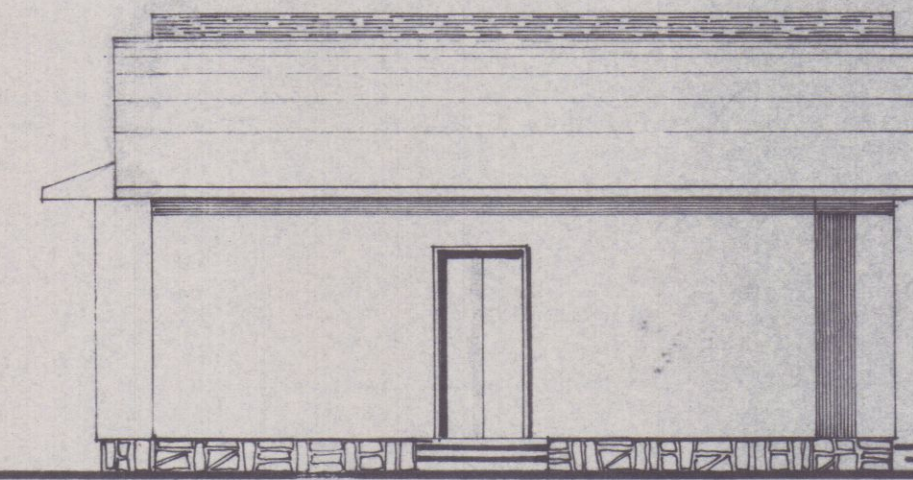


PROSPETTO EST

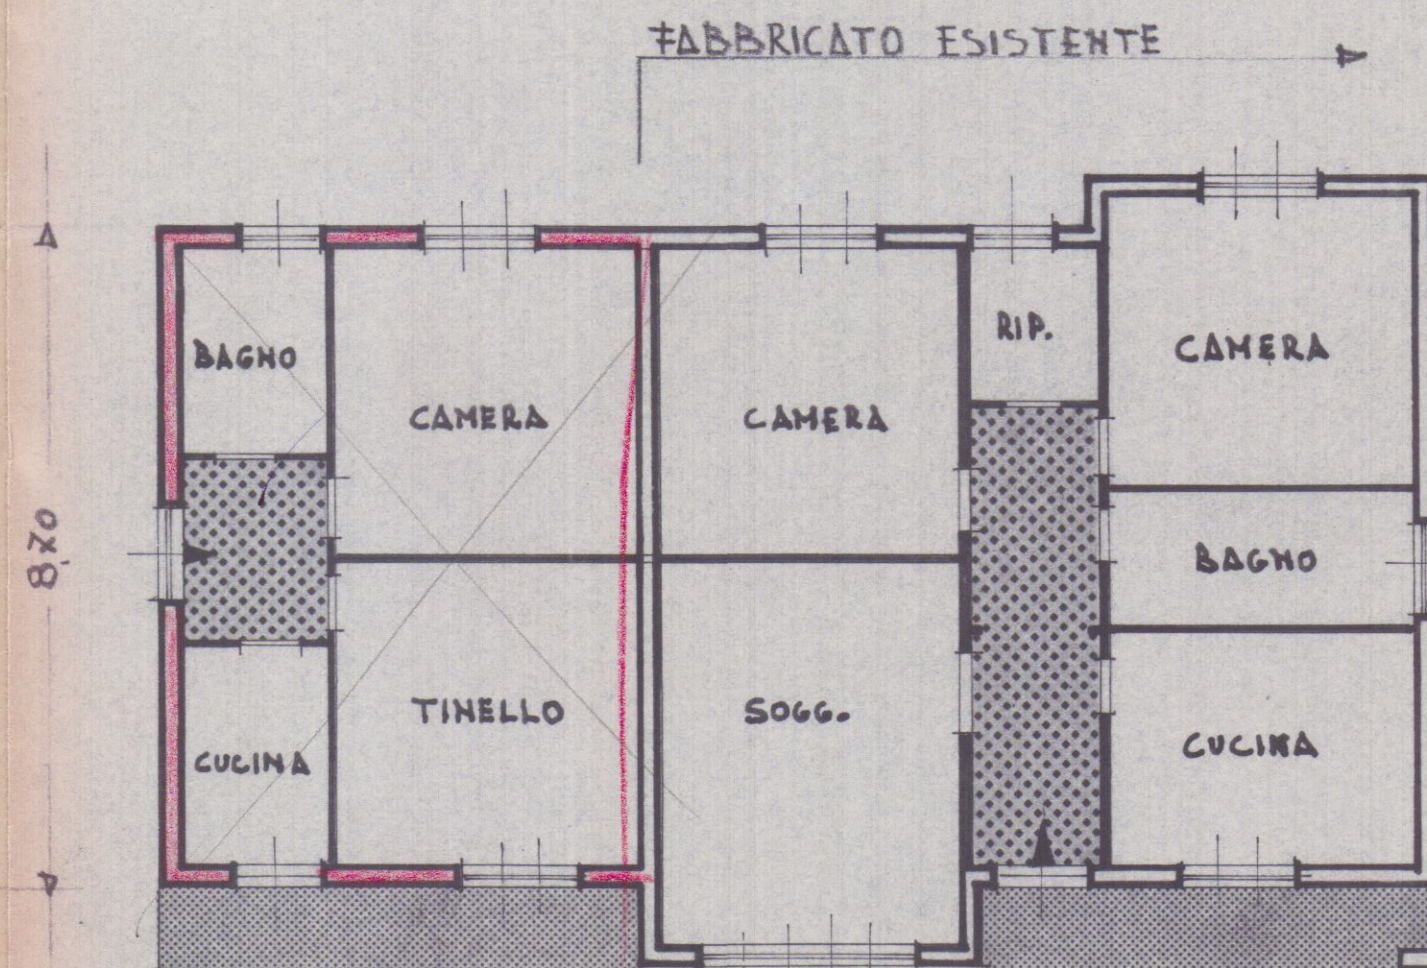

PIANTA

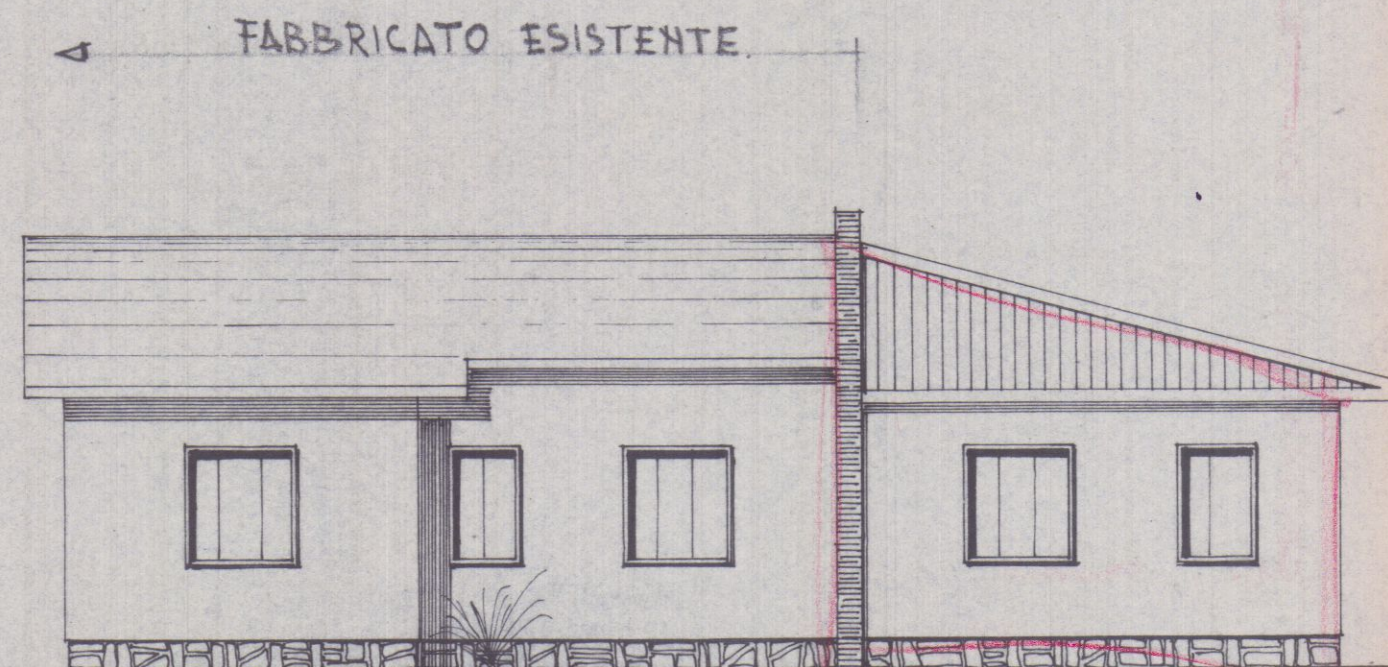

PROSPETTO SUD

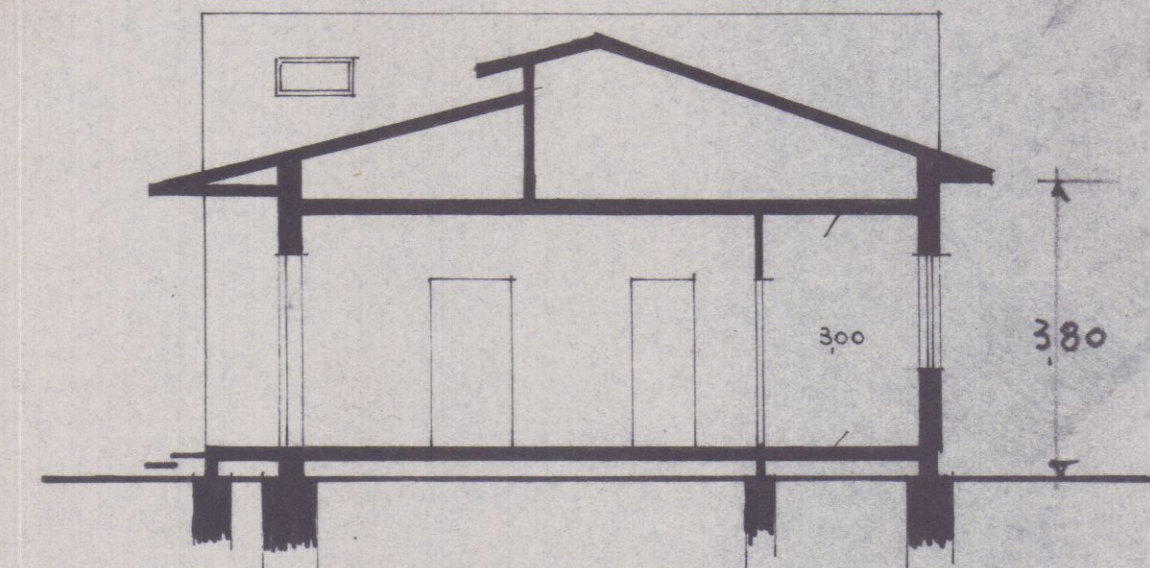

SEZ. A-B

PROGETTO CASA DI CIVILE ABITAZIONE
A MARINA DI CARRARA DI PROP.
DEI SIGG. BOGAZZI TONINO
BOGAZZI FRANCO

DOTT. ING. EMILIO VATTERONI
MARINA DI CARRARA

SCALA 1:100
Approvato dal Sindaco alle condizioni indicate nel permesso di costruzione N. 1458 del 23-12-1963
L'ARCHITETTO CAPO SEZIONE (LUIGI GRANA)

no 5319
A-10-4-65
B-15-5-65
C-28-7-65
El. 30.7-65 fatto Sopralloco L. 11/11/64


10 FEB 1964
GRANDE
APPROVATO
SOPRINTENDENTE REGGENTE
(Arch. Ing. Sergio Aussant)

PLAN. SEZ. A 7.73 SCALA 1:2000


Aut. 11/11/64

Via Macchia
VIA. BAIA


2543
7955
7953

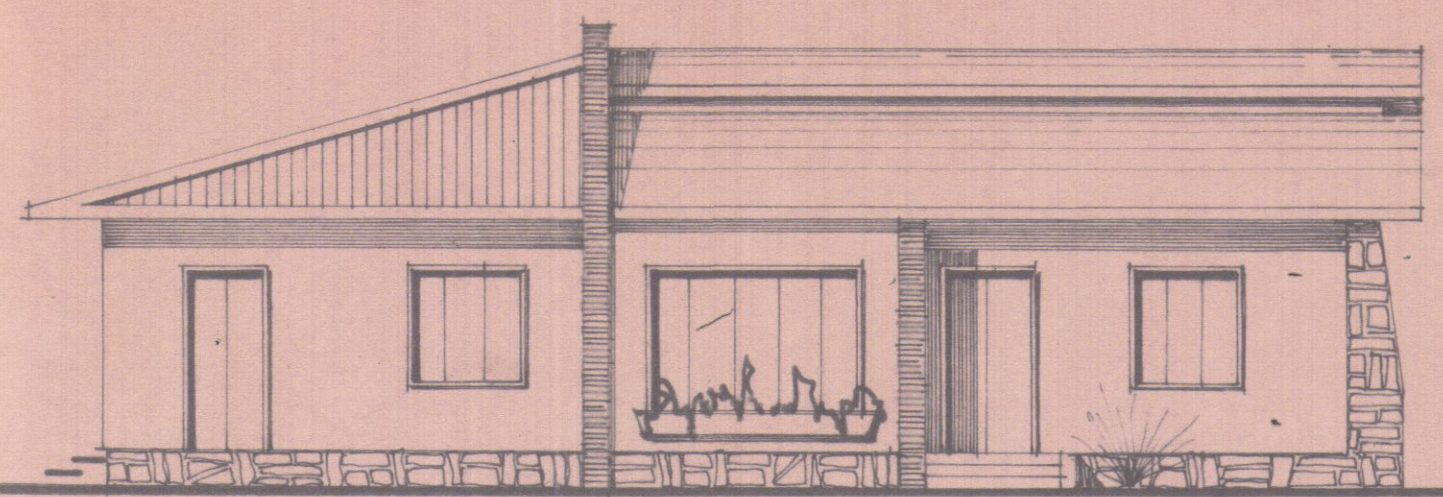


PROSPETTO NORD

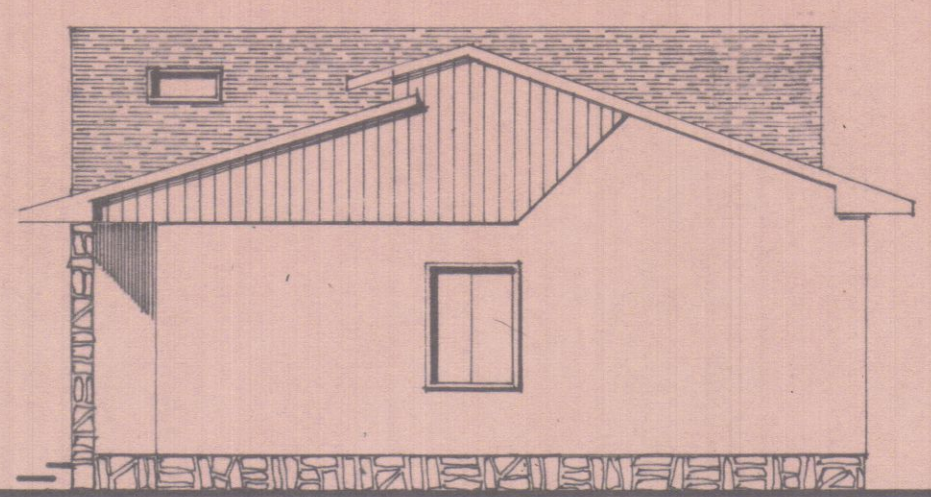

PROSPETTO OVEST

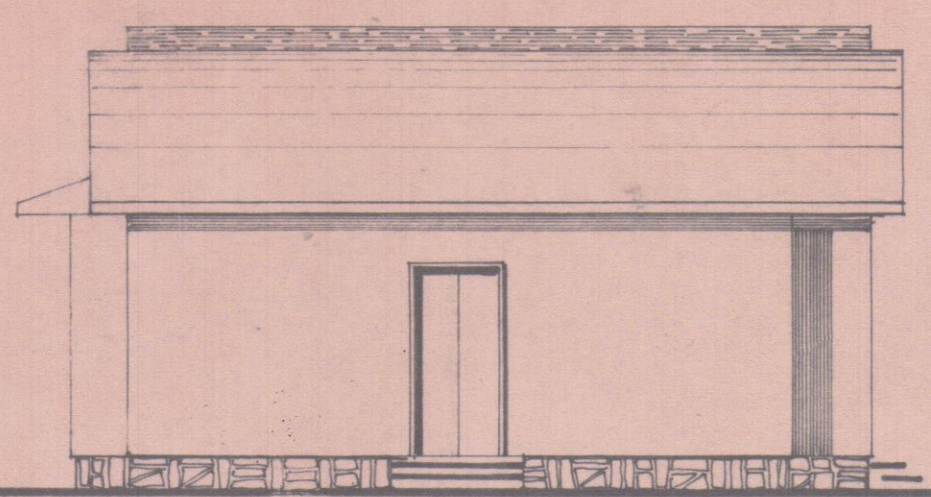


PROSPETTO EST

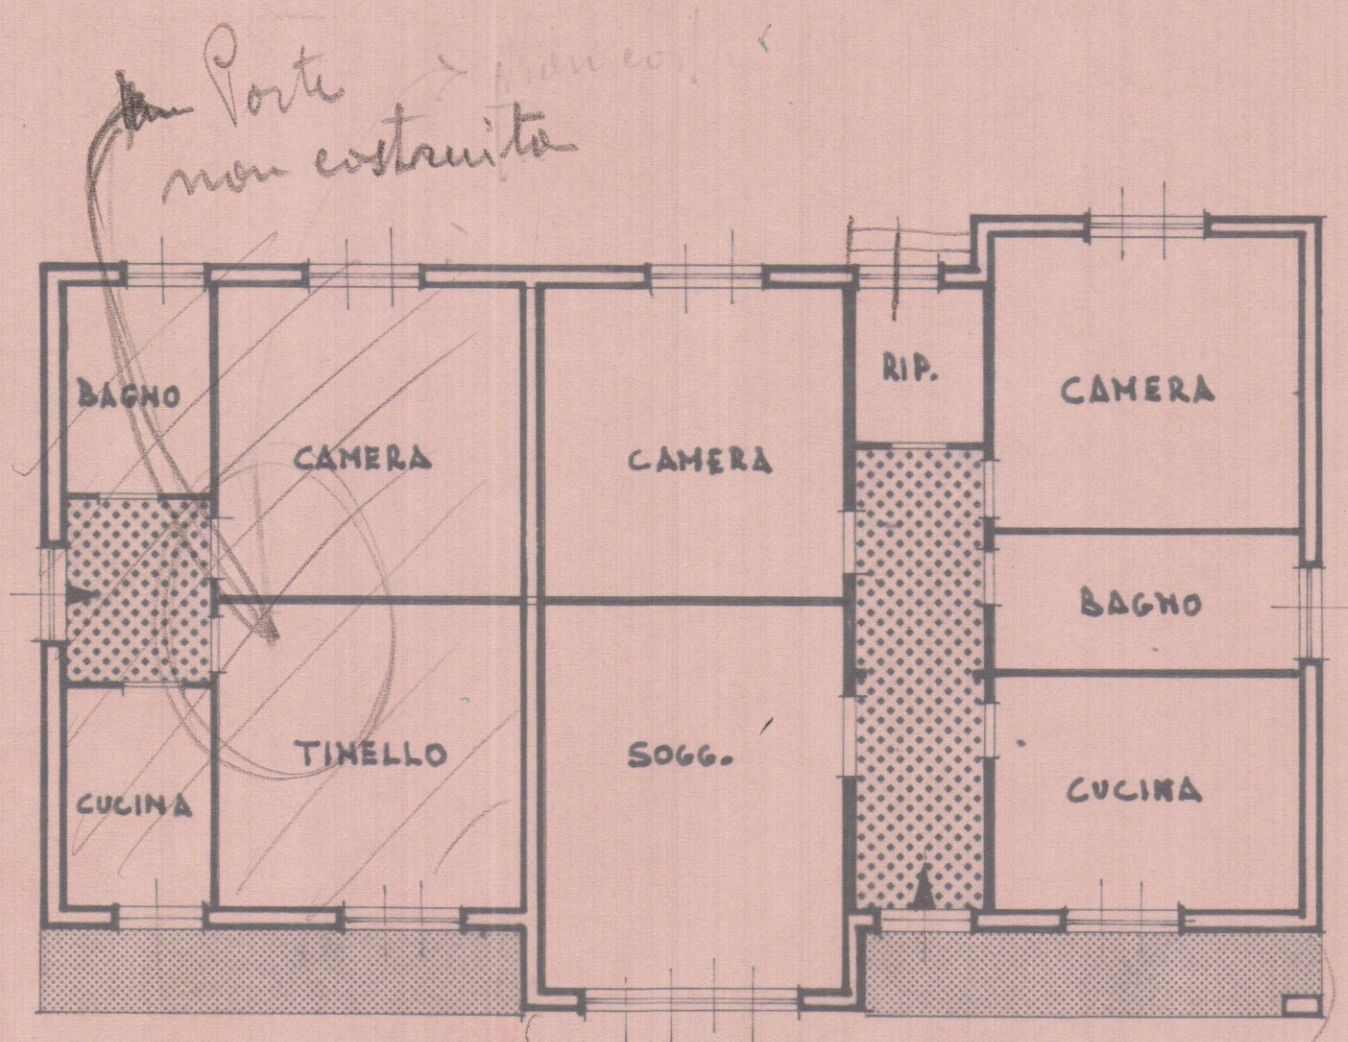


PIANTA

Prop. Bogazzi Tonino

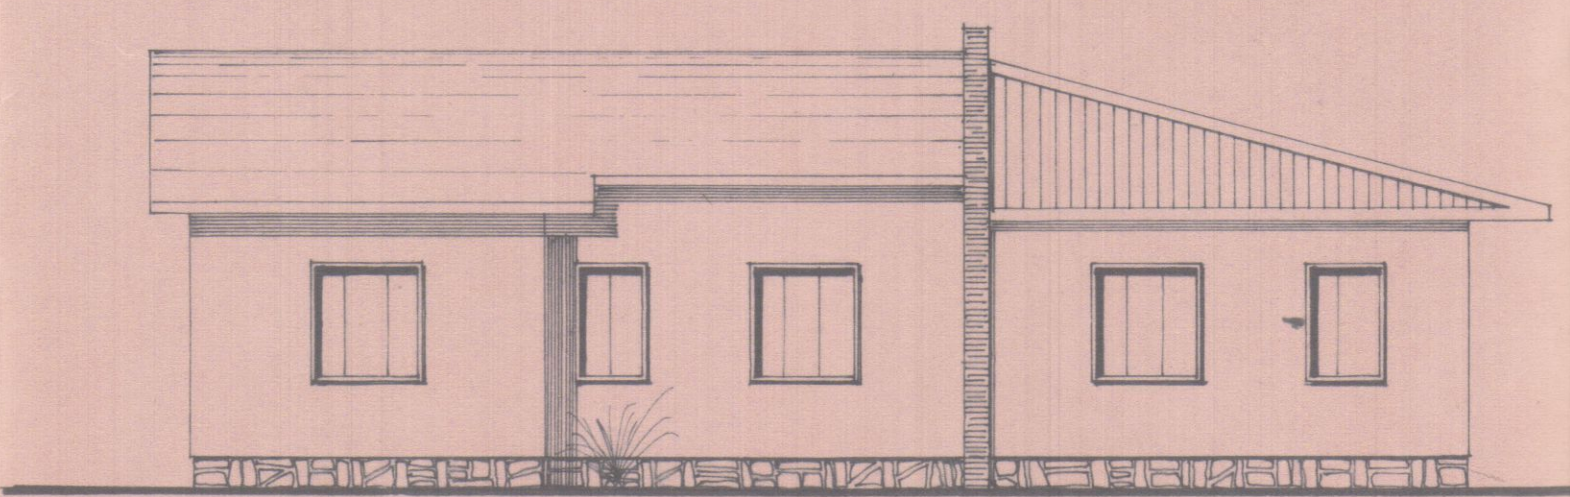

PROSPETTO SUD

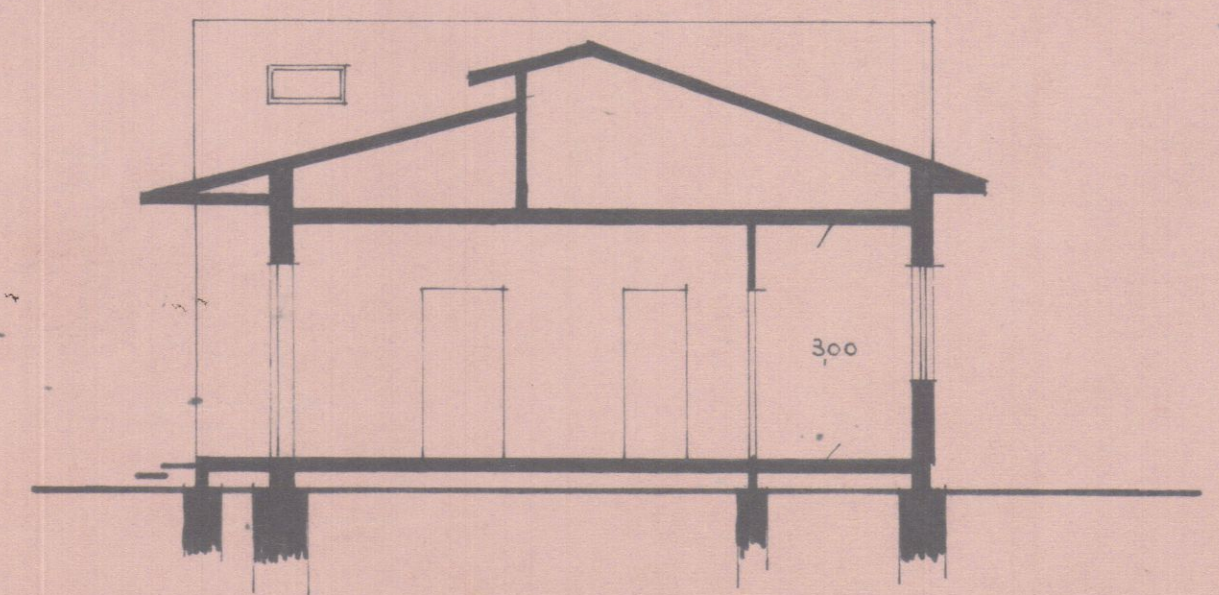

SEZ. A-B