



NUOVO CATASTO EDILIZIO URBANO


(R. DECRETO-LEGGE 13 APRILE 1939, N. 652)

Planimetria dell'immobile situato nel Comune di **CARRARA**

Via **FABRINI**

Ditta **CIANCHIETTI CLAUDIO**

Allegata alla dichiarazione presentata all'Ufficio Tecnico Erariale di **MASSA CARRARA**

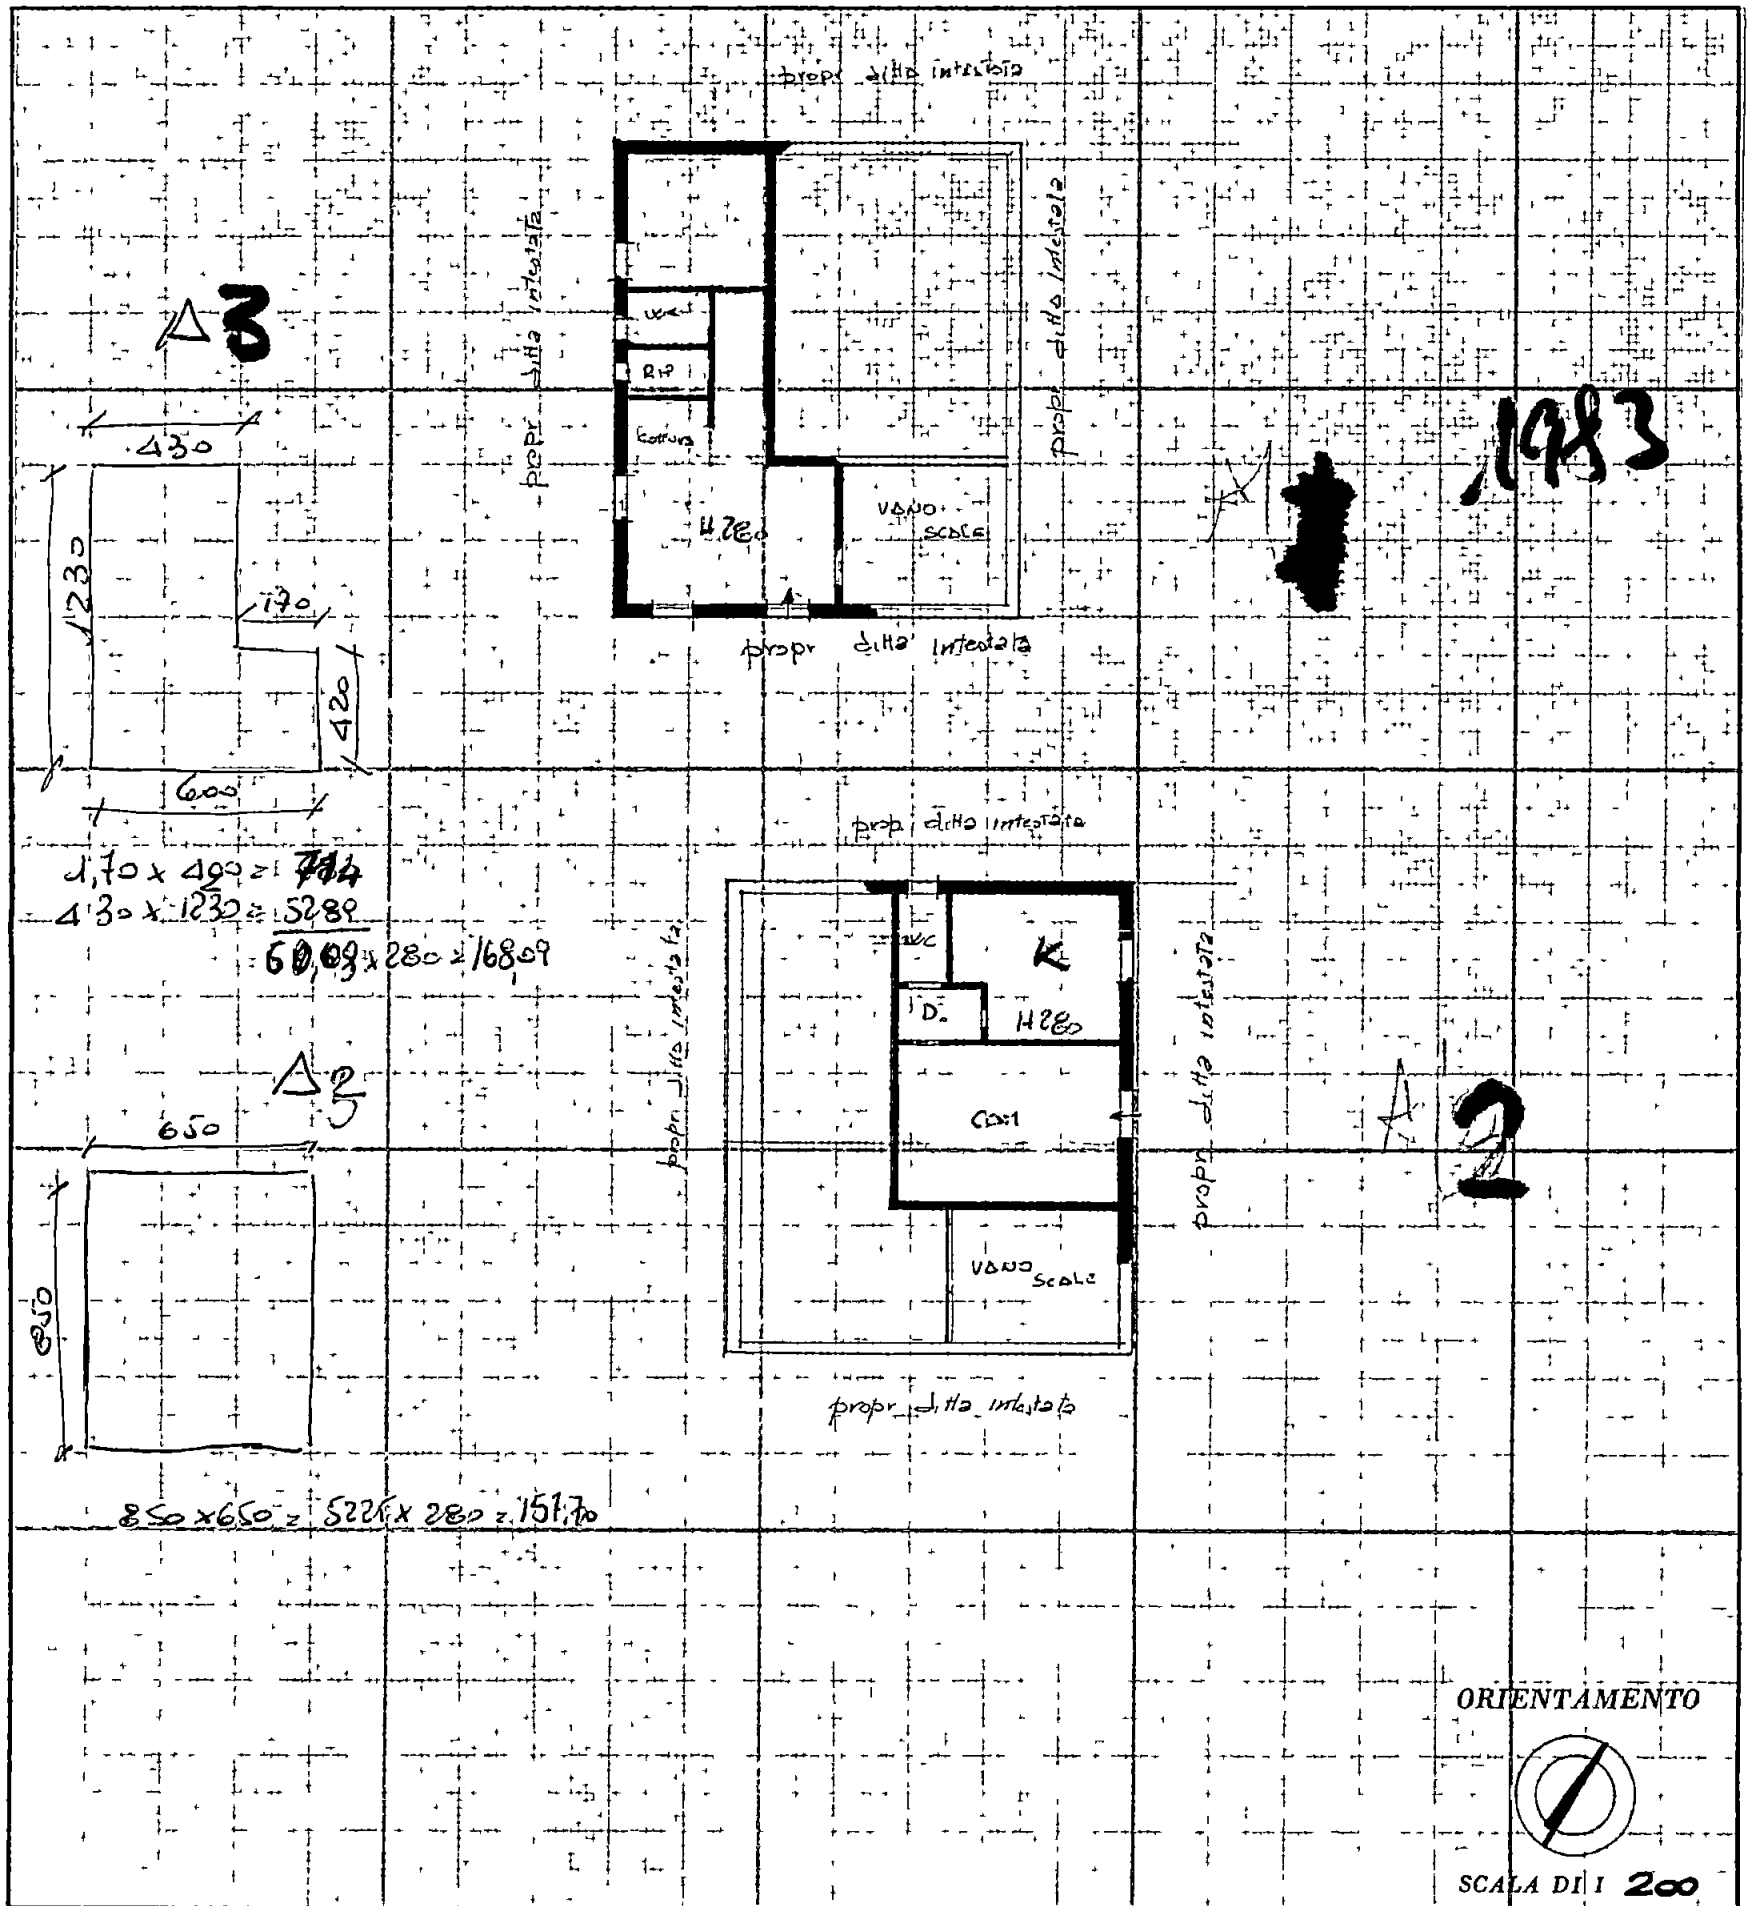

SPAZIO RISERVATO PER LE ANNOTAZIONI D'UFFICIO

DATA

PROT. N° **10286**
14/5/87

Compilata dal **Marsoni Giuseppe**
(Titolo, nome e cognome del tecnico)

Iscritto all'Albo de **Geometri**
della Provincia di **MS**

DATA

Firma

Marsoni



NUOVO CATASTO EDILIZIO URBANO


(R DECRETO-LEGGE 13 APRILE 1939, N 652)

Planimetria dell'immobile situato nel Comune di **CARRARA**

Via **FABRIZI**

Ditta **CIANCHETTI CLAUDIO**

Allegata alla dichiarazione presentata all'Ufficio Tecnico Erariale di **MASSA CARRARA**

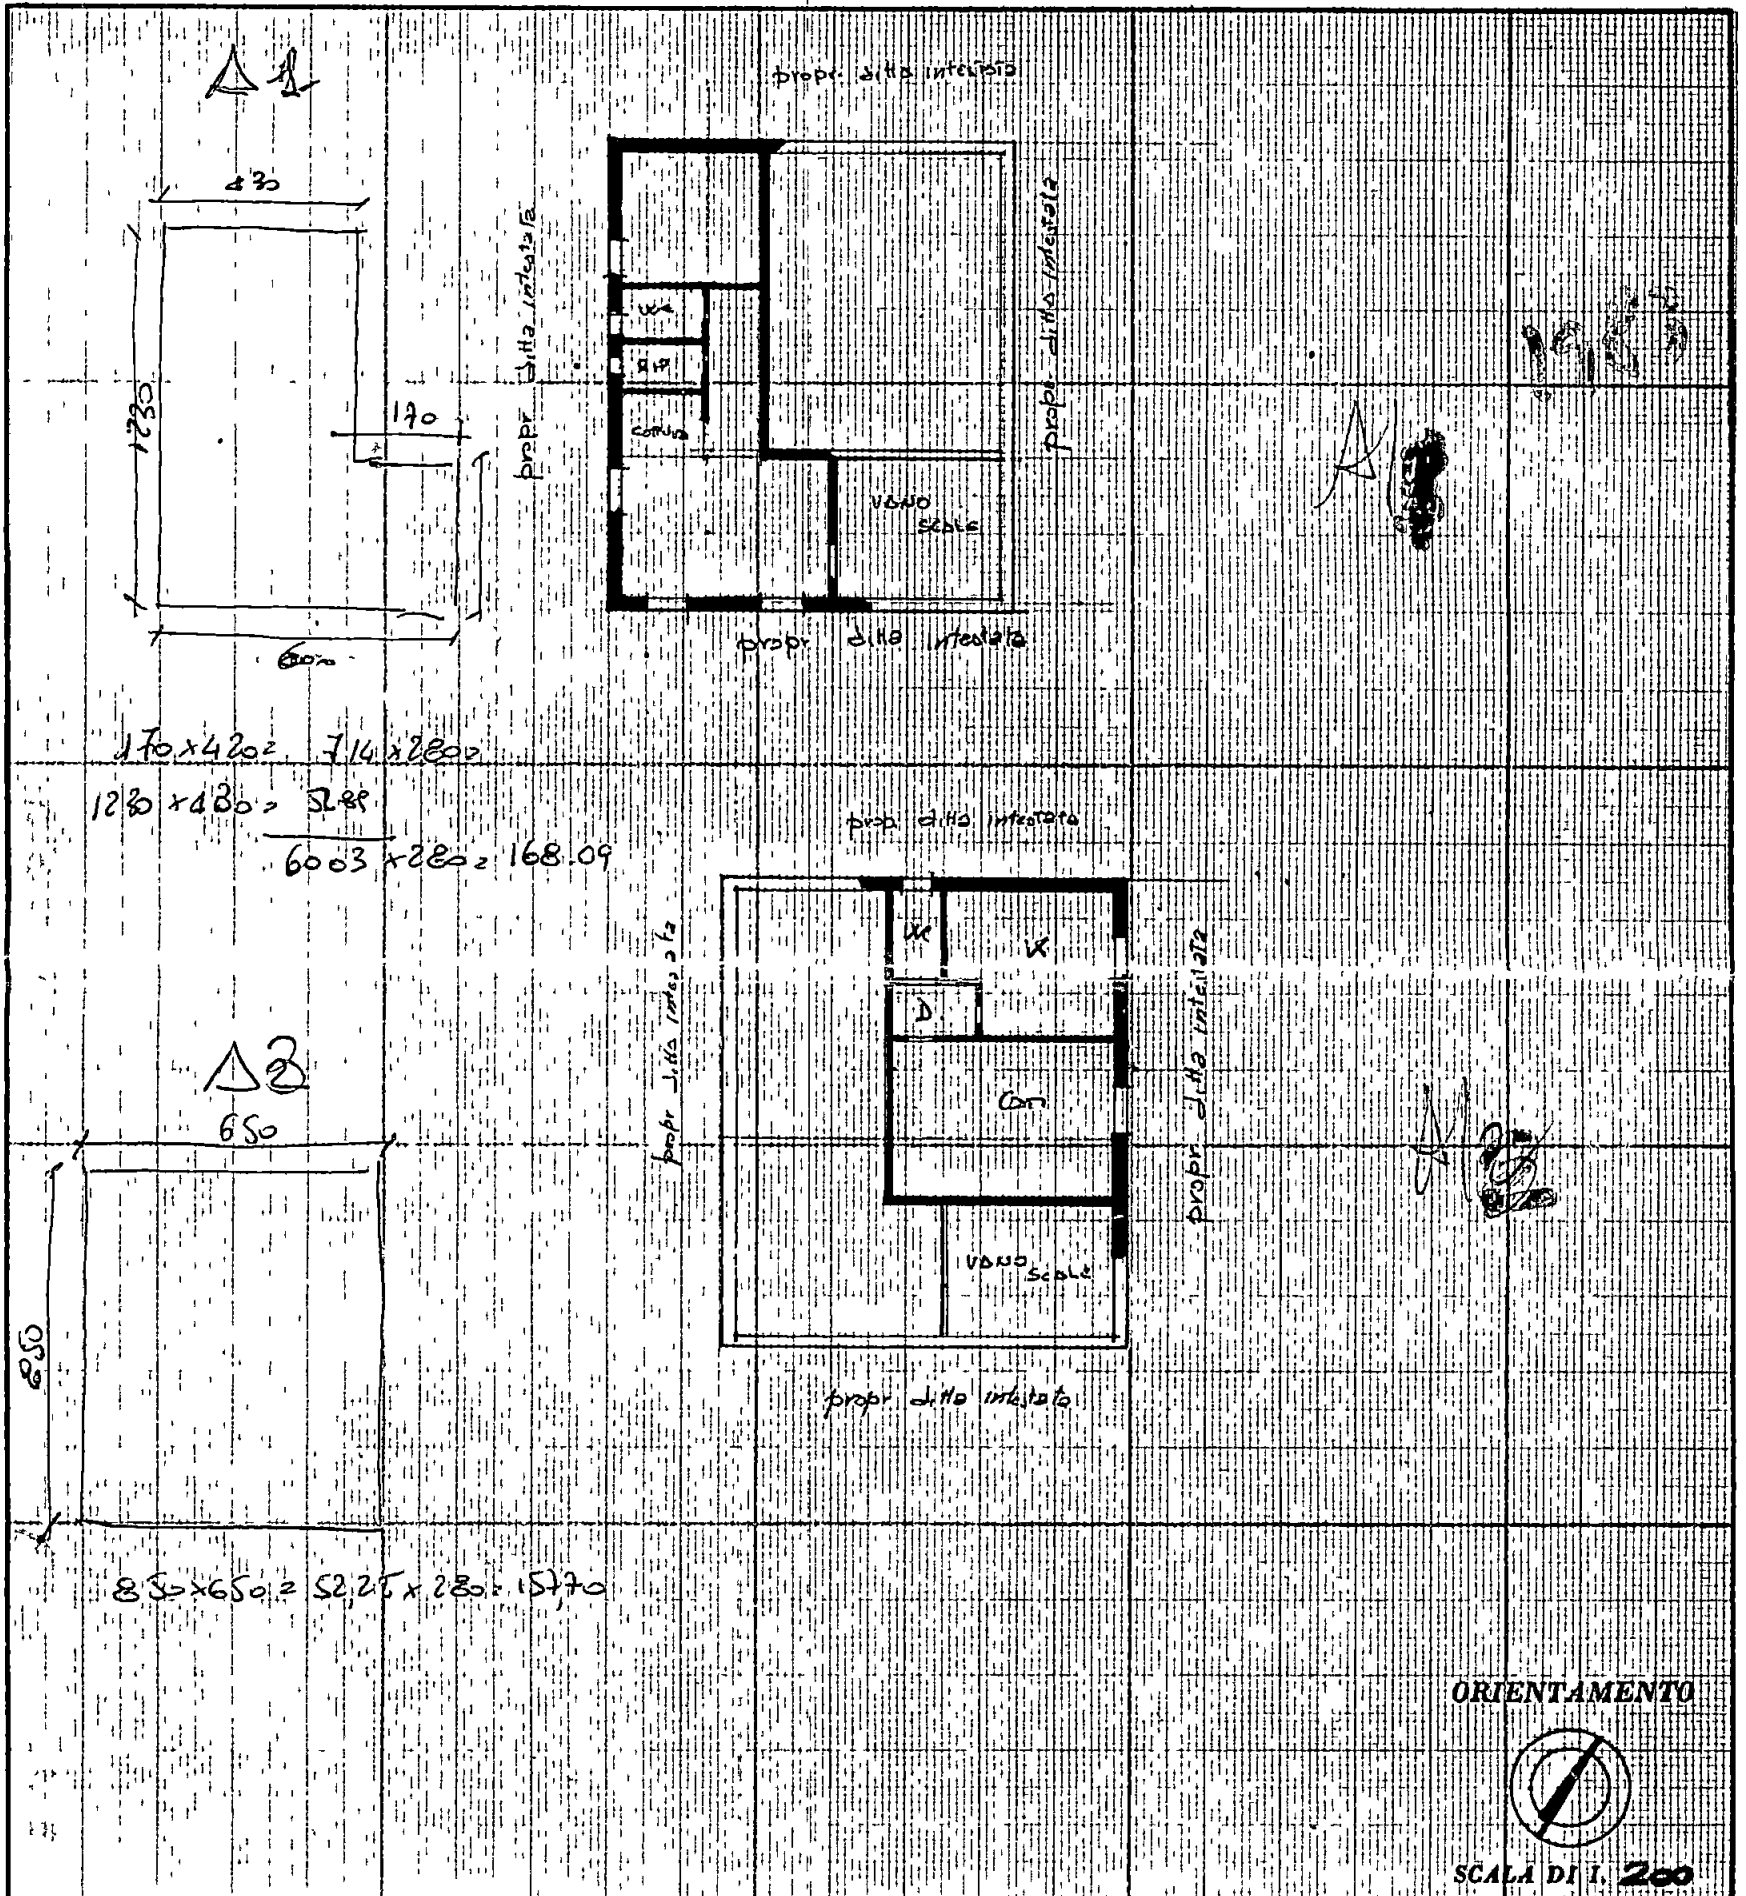

SPAZIO RISERVATO PER LE ANNOTAZIONI D'UFFICIO

DATA

PROT. N° **10286**

14/5/87

Compilata dal


M. Arsen. Giuseppe

Iscritto all'Albo de **Geometri**

della Provincia di **Genova**

DATA

Firma: **Giuseppe**

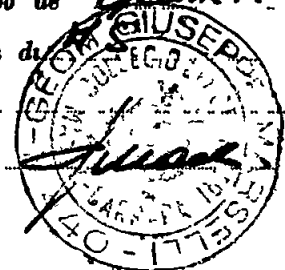



NUOVO CATASTO EDILIZIO URBANO


(R. DECRETO-LEGGE 13 APRILE 1939, N. 662)

Planimetria dell'immobile situato nel Comune di **CARRARA**

Via **FARINI**

Ditta **CIANCHETTI CLAUDIO**

Allegata alla dichiarazione presentata all'Ufficio Tecnico Erariale di **MASSA CARRARA**

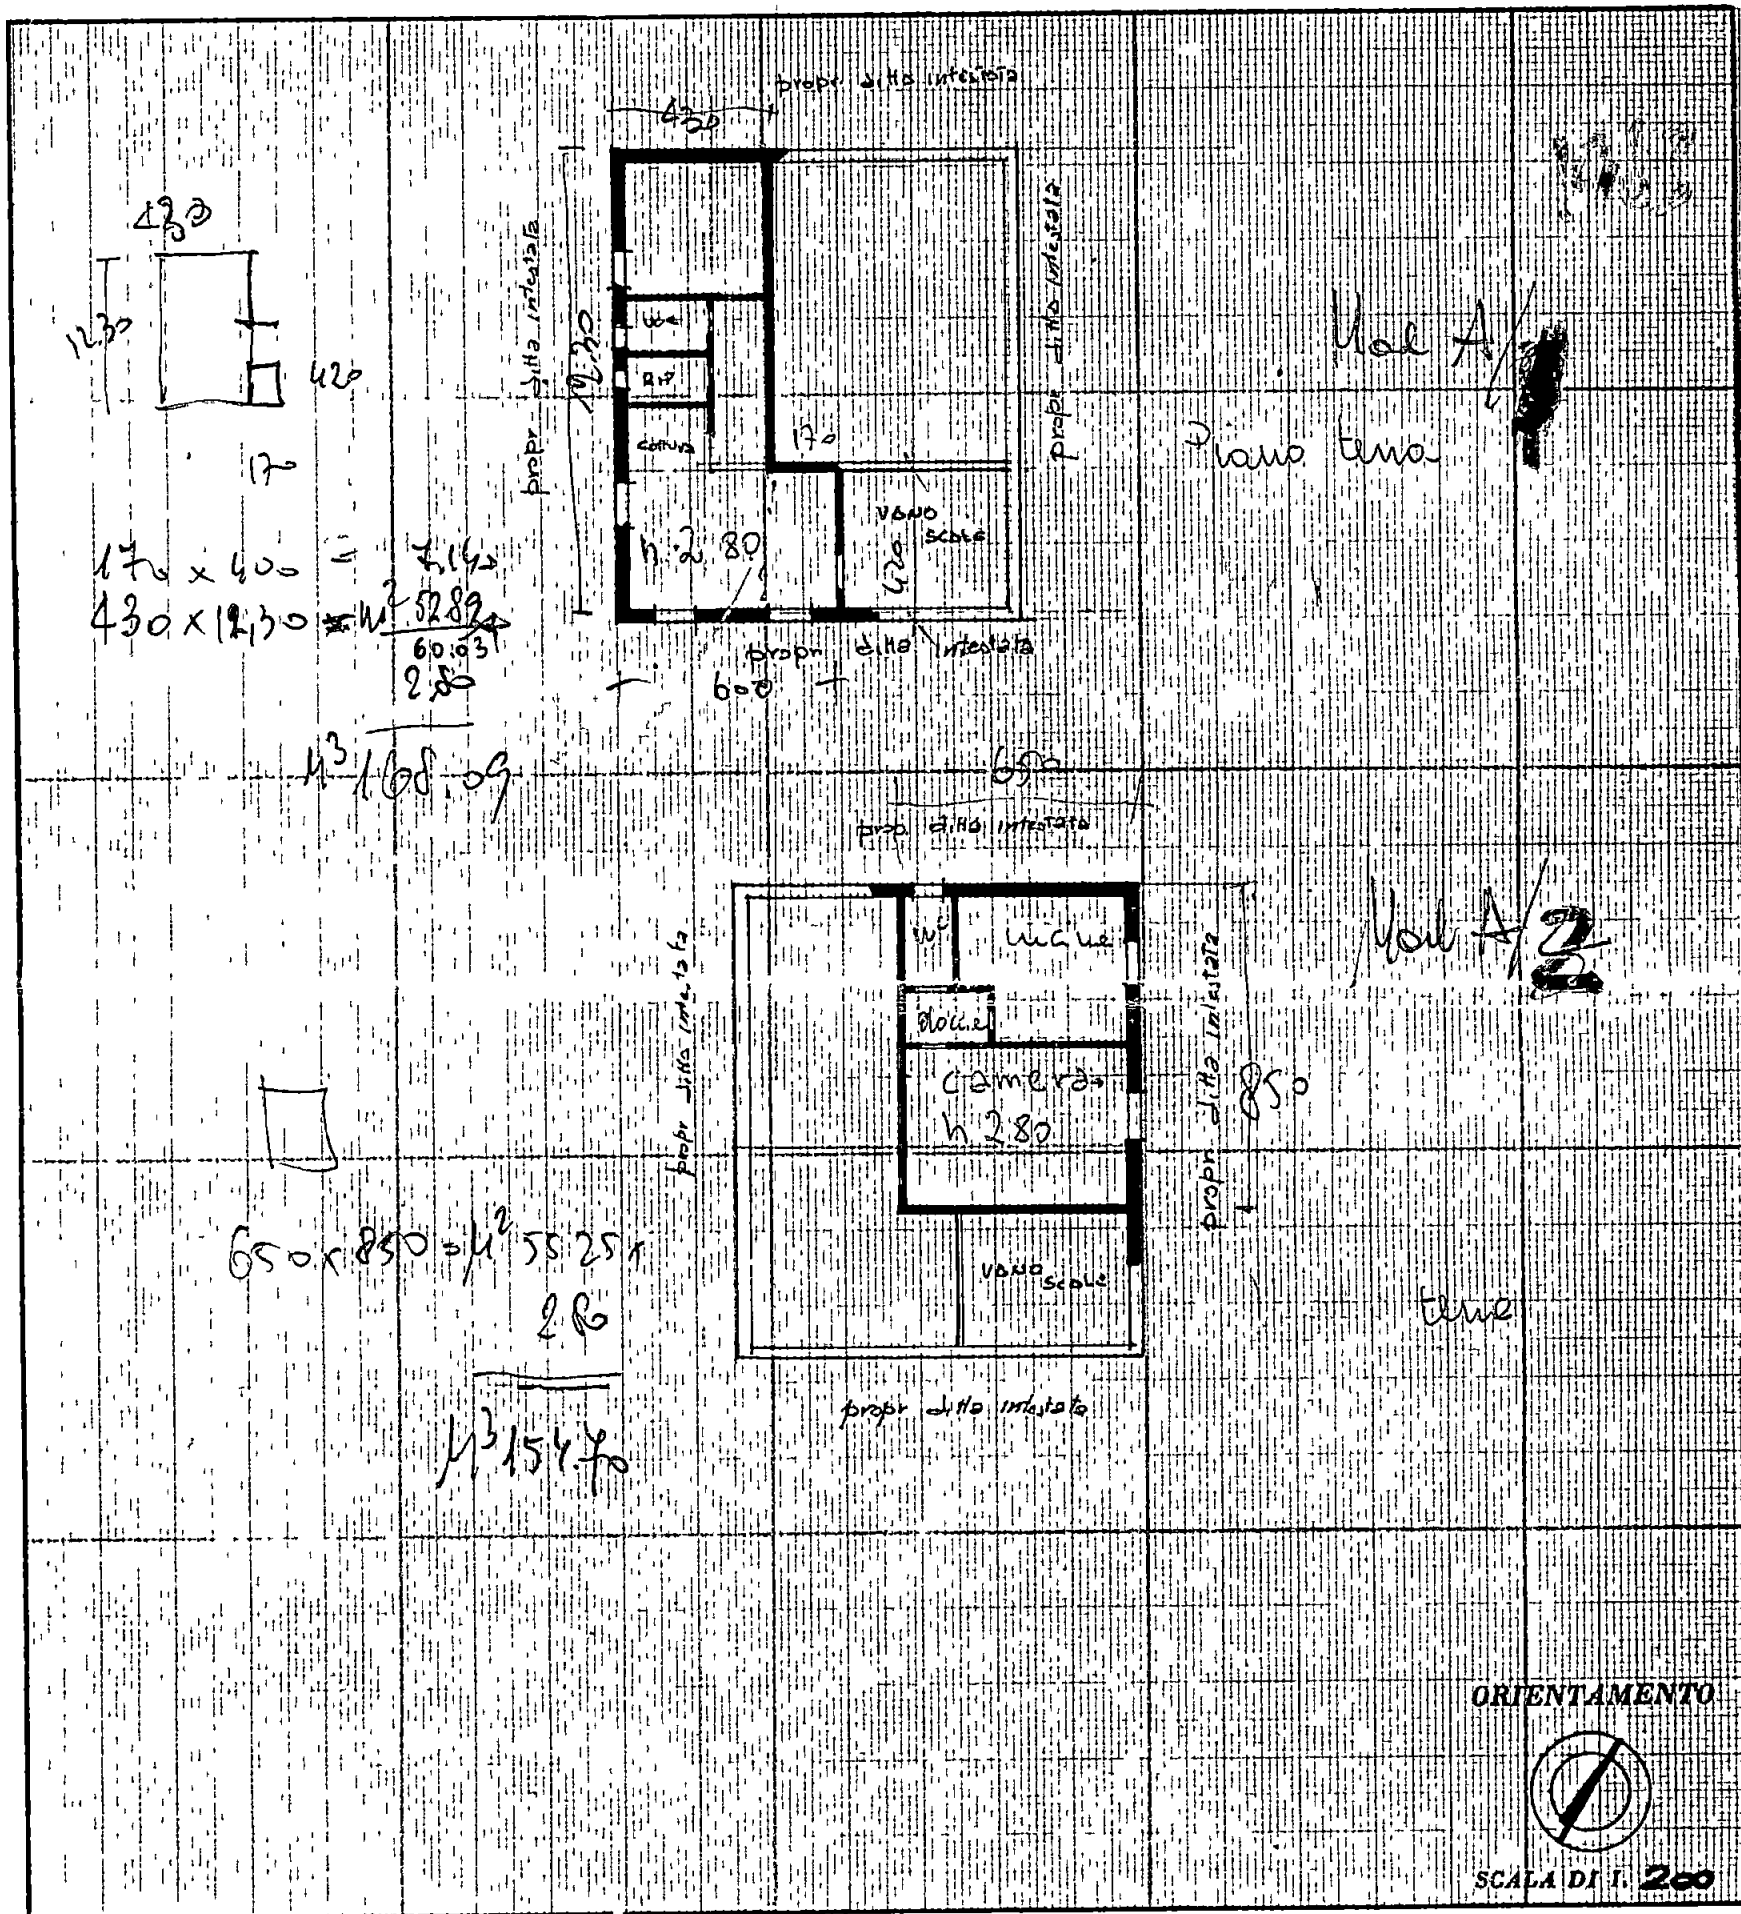

SPAZIO RISERVATO PER LE ANNOTAZIONI D'UFFICIO

DATA

PROT. N°

10286

14/5/87

Compilata dal

MARSA Giuseppe

Iscritto all'Albo de

Geometri

della Provincia di

DATA

Firma:

