


11 NOV. 1993

STUDIO TECNICO GIUSEPPE MARSELLI Viale XX Settembre, 13 CARRARA - Tel. 73674 partita IVA 0041066 045 0		2
LAVORO	PROSPETTI	
PROGETTO INERENTE LA COSTRUZIONE DI TETTOIA IN LEGNO AL FABBRICATO SITO IN AVENZA VIA FABRITI DISTRETTO COL MAPPA 15		
CIANCHETTI CLAUDIO		1:100

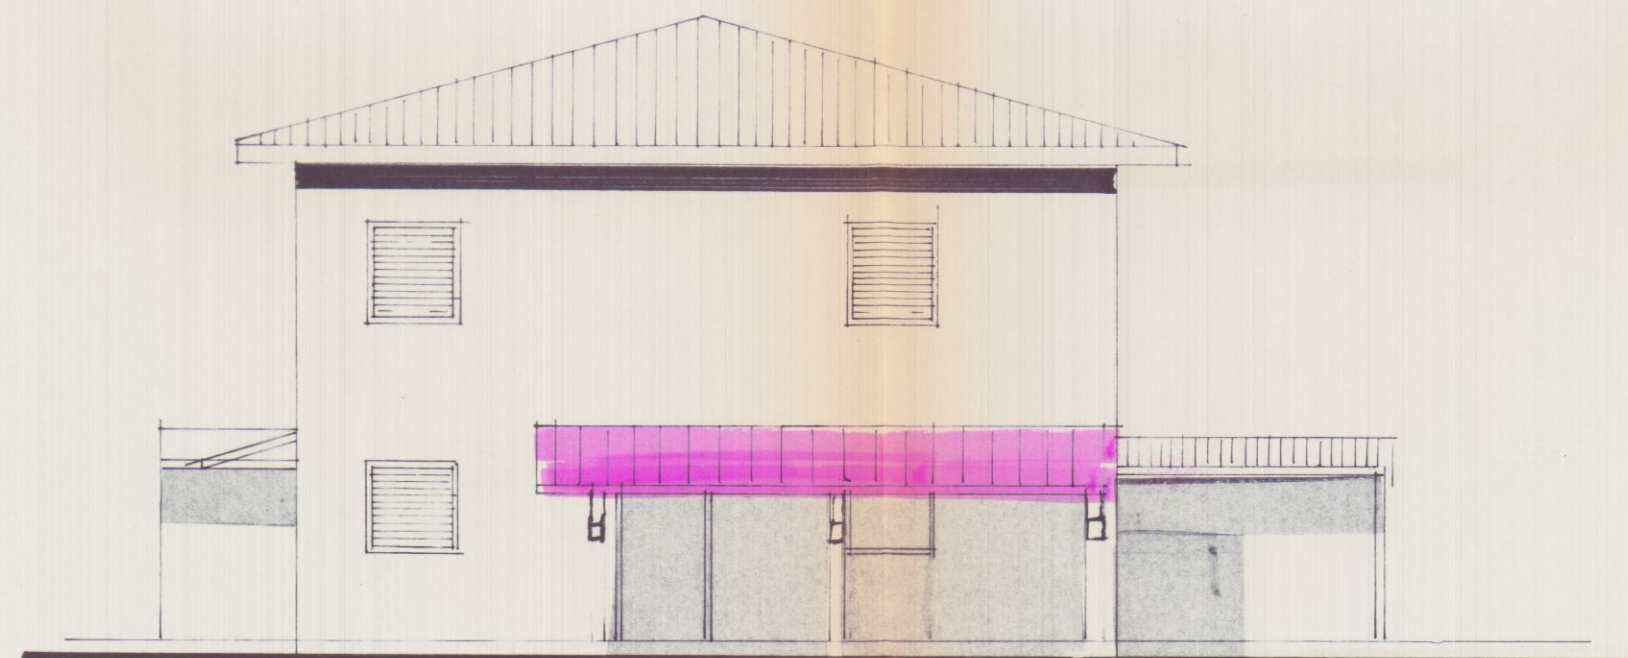

FRONTE 1:100

APPROVATO



FIANCO 1:100




FIANCO 1:100

11 NOV. 1993

STUDIO TECNICO GIUSEPPE MARSELLI Viale XX Settembre, 12 CARRARA - Tel. 73454 partita IVA 0041066 0450		1
LAVORO	PROGETTO INERENTE LA COSTRUZIONE DI TETTOIA IN LEGNO DA COSTRUIRE AL FABBRICATO SITO IN AVENZA VIA FORNINI DISTINTO IN CATASTO COL MAPPA 15	PLMIM. PILANTE
CIANCHETTI CLAUDIO		1:2000 1:500 1:100




STUDIO PLANIMETRICO
1:2000 CONFORME DUE UTE

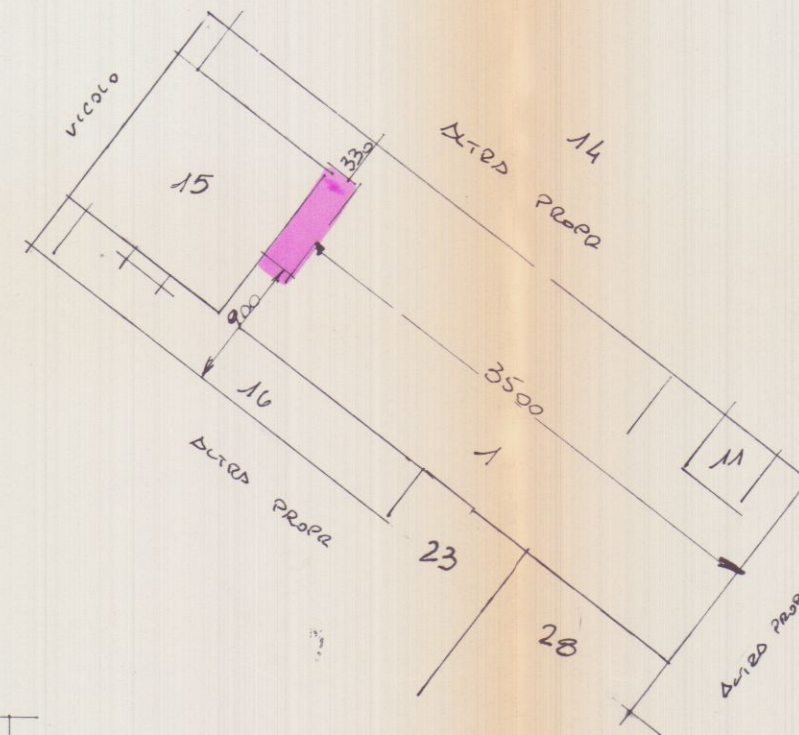


SULLUPO 1:500

APPROVATO

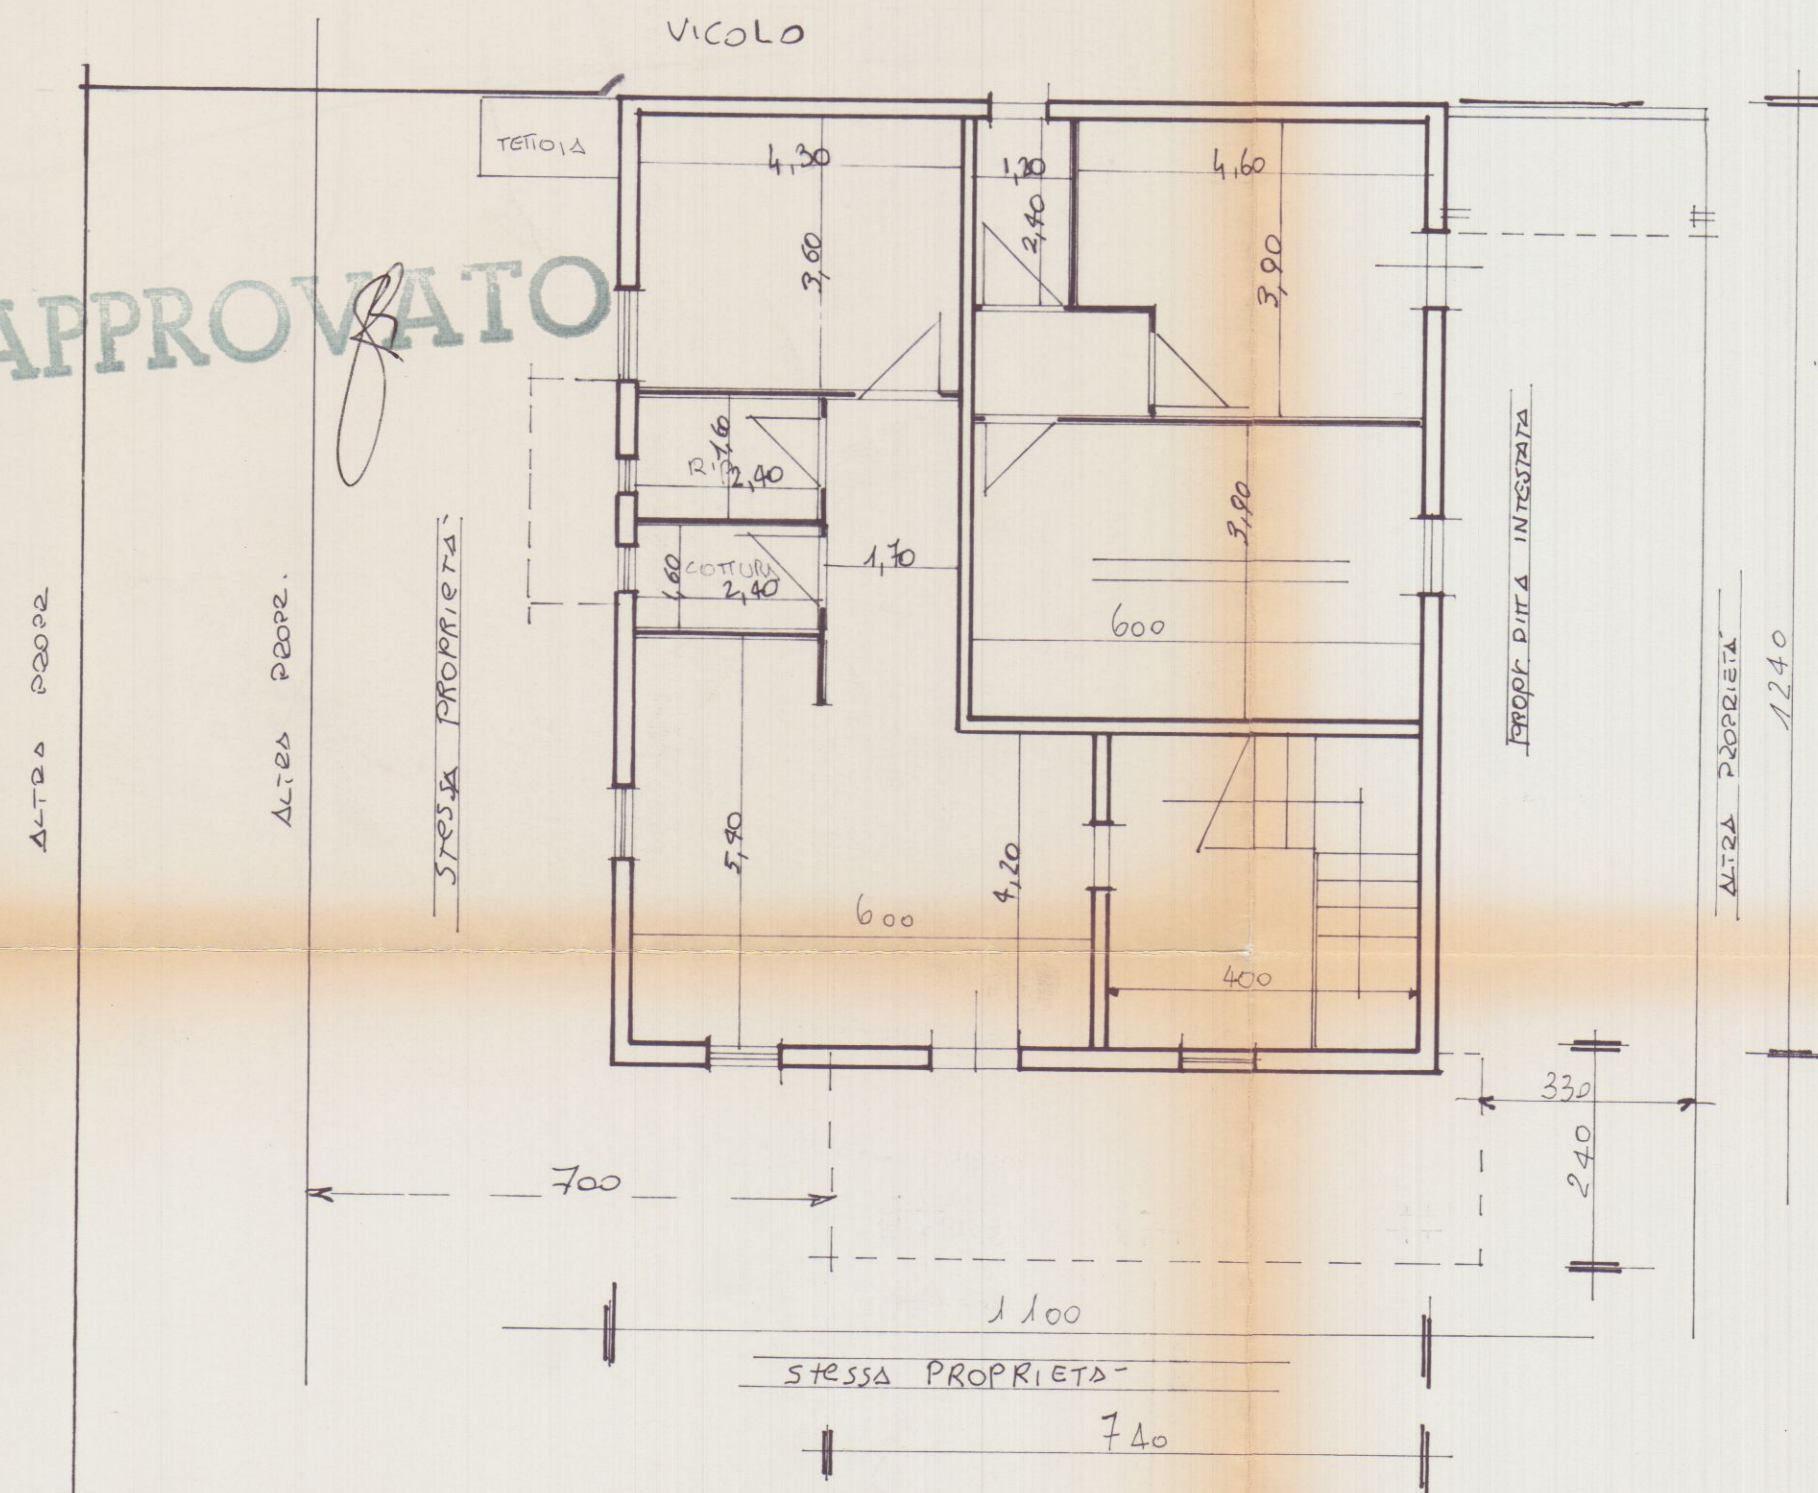

PIANTA P. TERRA

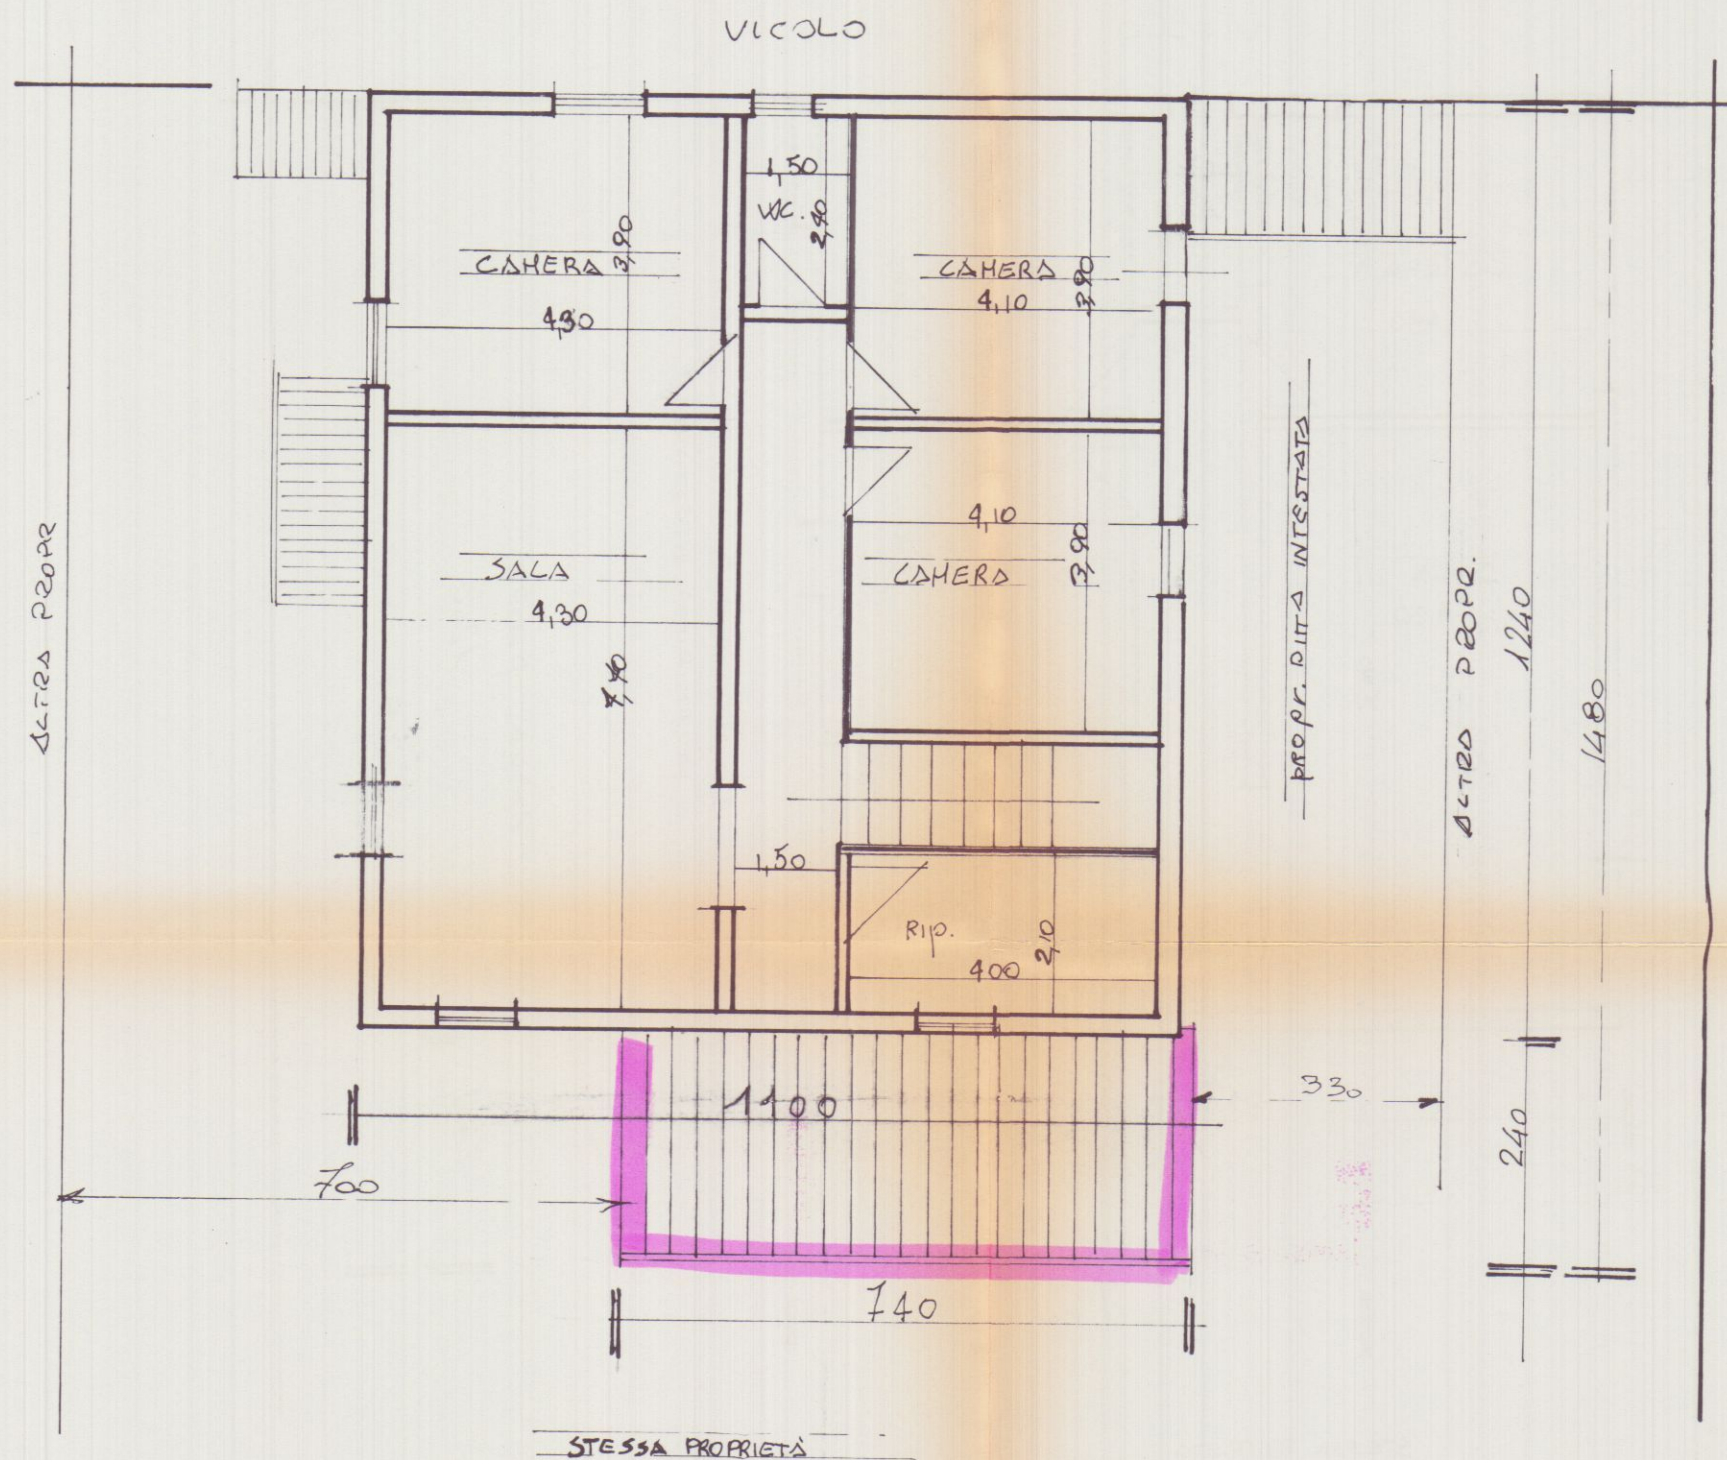

PIANTA P. PRIMO