

1

SOC. BONI COSTRUZIONI S.r.l.

RISTRUTTURAZIONE DI EDIFICIO
AD USO RESIDENZIALE - DIREZIONALE
VIA FOSSA MAESTRA - AVENZA

PROGETTISTA : DOTT. ING. MORETTI ELIO



BONI COSTRUZIONI srl
Via Fossa Maestra 20 - AVENZA
P. IVA 00233270450
Cap. Soc. 1.190.000.000

ESTRATTO DI MAPPA CATASTALE 1: 1000
FOGLIO N° 69 MAPPALE N° 174

PLANIMETRIA

Architectural floor plan of a rectangular building. The overall dimensions are 12.65 units wide and 6.75 units high. The plan is divided into two main areas: a larger room labeled '1' (bottom) and a smaller room labeled '2' (top left). A dashed line separates the two rooms. A staircase is located on the right side of the plan, adjacent to room '1'. The dimensions are marked as follows: 7.10 units from the left wall to the start of the staircase, and 5.55 units from the staircase to the right wall. The total width is 12.65 units. The total height is 6.75 units.

PIANO TERRA ATTUALE

Architectural floor plan of the first floor. The plan shows a large rectangular room labeled '3' in a circle, a staircase, and a terrace labeled 'terrazza'. Dimensions are provided: overall width 9.50, overall depth 4.95, and a section width of 3.15.

PIANO PRIMO ATTUALE

Architectural floor plan of a two-story building. The plan shows a large rectangular area labeled '1' (first floor) and a smaller area labeled '2' (second floor). Dimensions are provided: total width 12.65, total depth 8.75. The second floor area '2' is 7.10 wide and 1.55 deep. The first floor area '1' is 12.65 wide and 5.55 deep. A staircase is located on the right side of the first floor. A label 'VANO TECNICO' with a line pointing to a small circle is located on the left side of the first floor.

PIANO TERRA PROGETTO

Architectural floor plan of a house. The overall dimensions are 9.50m in width and 6.75m in depth. The plan is divided into several areas:

- Area 1:** A small rectangular area at the top left, labeled with a circled '1'.
- Area 2:** A rectangular area at the top right, labeled with a circled '2'.
- Area 3:** A large rectangular area in the center, labeled with a circled '3'.
- Area 4:** A rectangular area at the bottom right, labeled with a circled '4'.
- Staircase:** Located in the bottom right corner, adjacent to Area 4, with an arrow indicating the direction of travel.
- terrazza:** A label indicating a terrace area, located near the staircase.

Dimensions are provided for the overall footprint and specific sections:

- Overall width: 9.50m
- Overall depth: 6.75m
- Width of the top section (Areas 1 and 2): 5.00m
- Width of the bottom section (Areas 3 and 4): 3.15m

PIANO PRIMO PROGETTO

①	12.65 x 4.95 =	mq 62.60 x h. 2.80	= mc	175.28
②	7.10 x 1.80 =	mq 12.75 x h. 2.50	= mc	31.88
③	9.50 x 4.95 =	mq 47.00 x h. 2.90	= mc	136.30
	Tot.	mq 122.35	Tot.	mc 343.46

①	12.65 x 4.95 =	mq 62.60 x h. 2.80	= mc	175.28
②	5.55 x 1.80 =	mq 9.99 x h. 2.80	= mc	27.97
③	9.50 x 4.95 =	mq 47.00 x h. 2.90	= mc	136.30
④	5.00 x 1.80 =	mq 9.00 x h. 2.50	= mc	22.50
Tot.		125.44	Tot. mc	362.05

mc 343.46

mc 362.05

TAVOLA

2


COMMITTENTE :
SOC. BONI COSTRUZIONI S.r.l.

LAVORO :
RISTRUTTURAZIONE DI EDIFICIO
AD USO RESIDENZIALE - DIREZIONALE
VIA FOSSA MAESTRA - AVENZA


PROGETTISTA : DOTT. ING. MORETTI ELIO




STATO
ATTUALE
OGGETTO:
PIANTE
PROSPETTI
SEZIONE

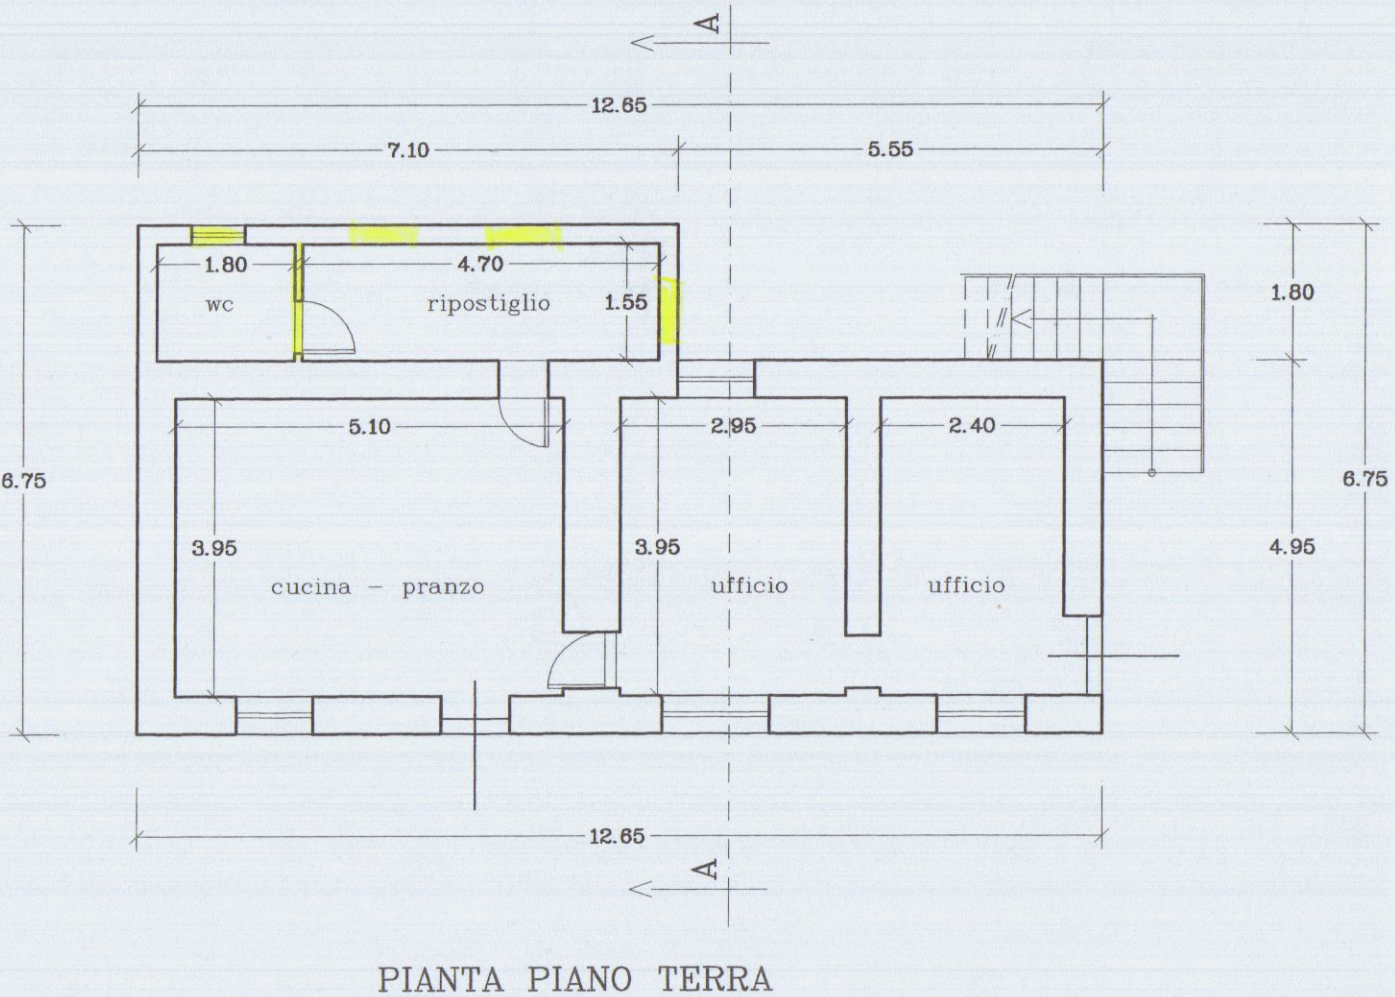


PIANTA PIANO TERRA

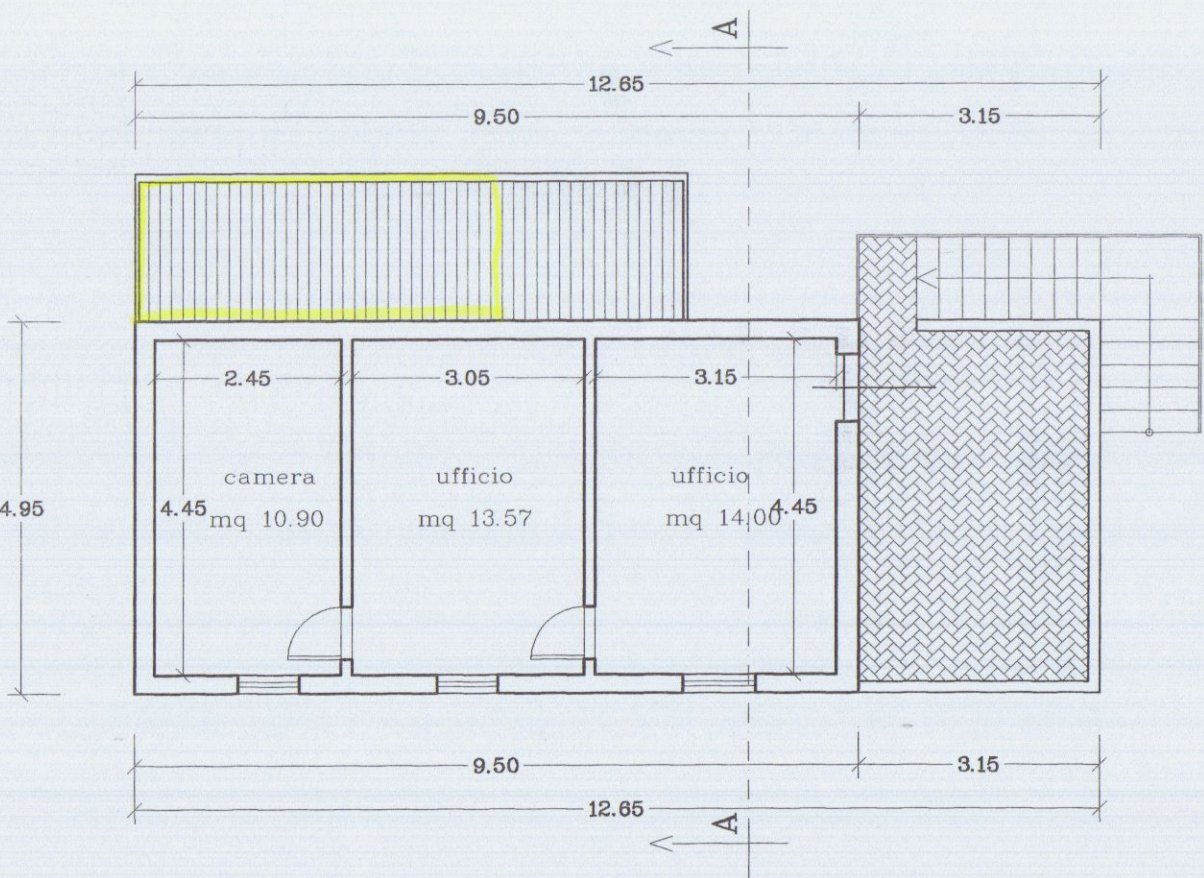


PIANTA PIANO PRIMO

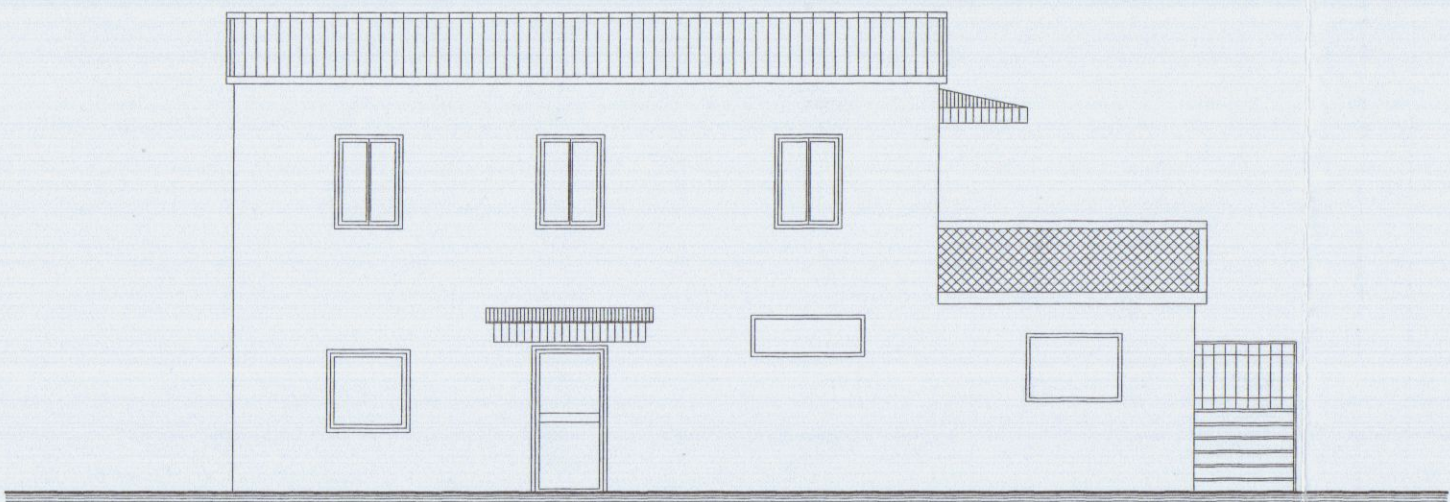


PROSPETTO SUD

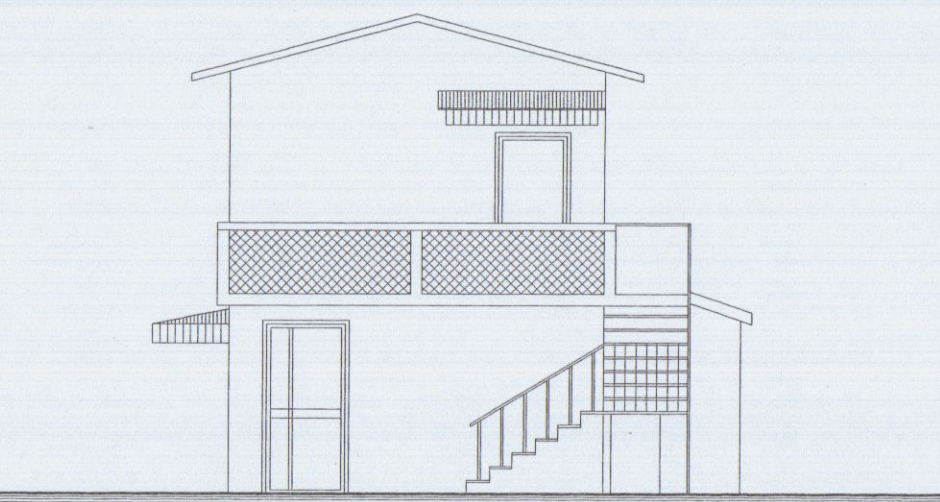


PROSPETTO EST

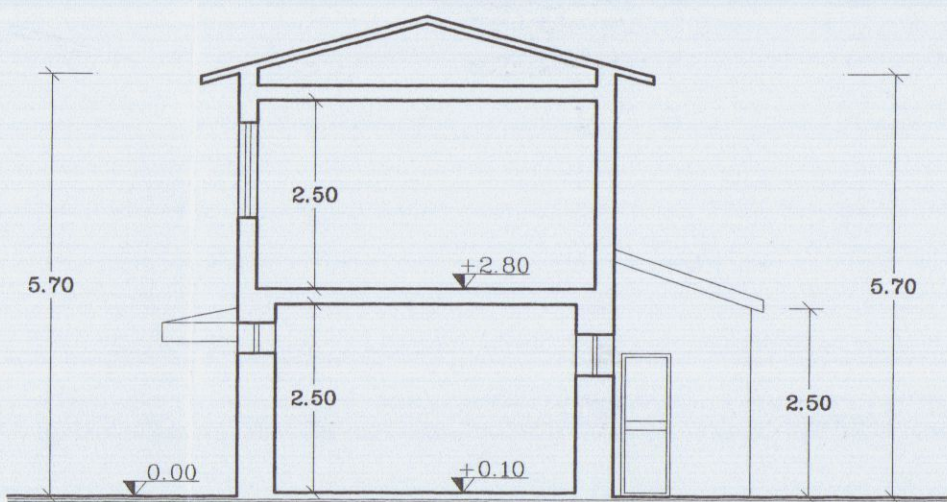


SEZIONE A - A'

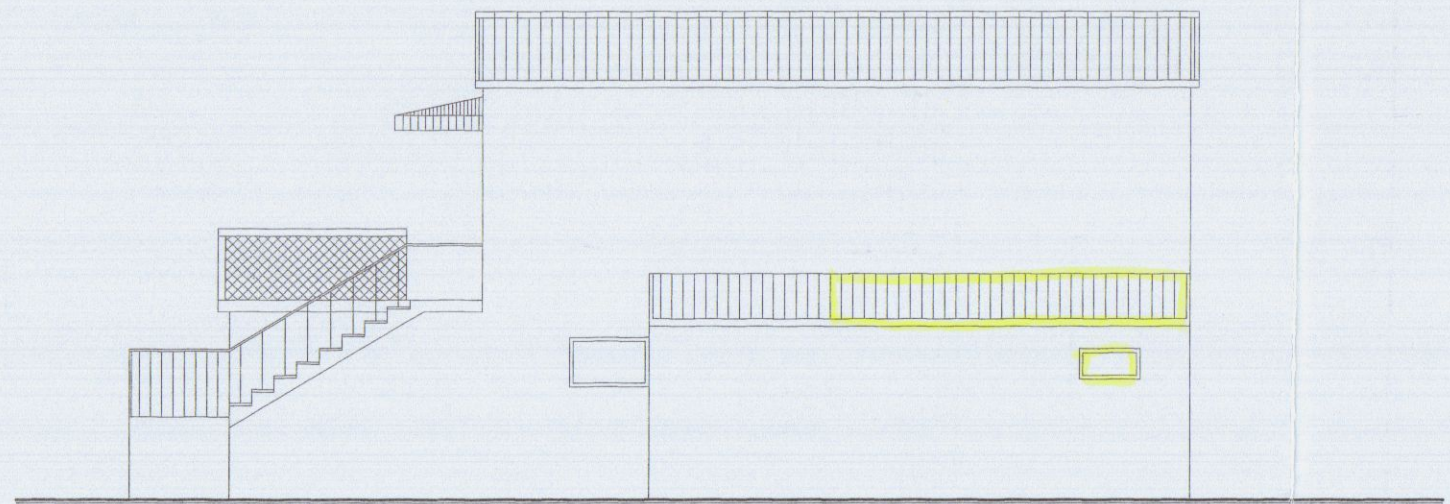

PROSPETTO NORD

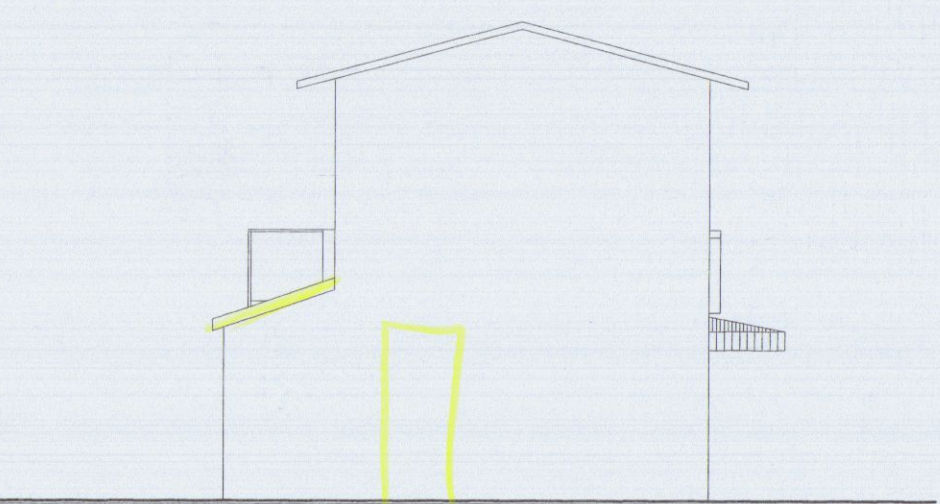


PROSPETTO OVEST

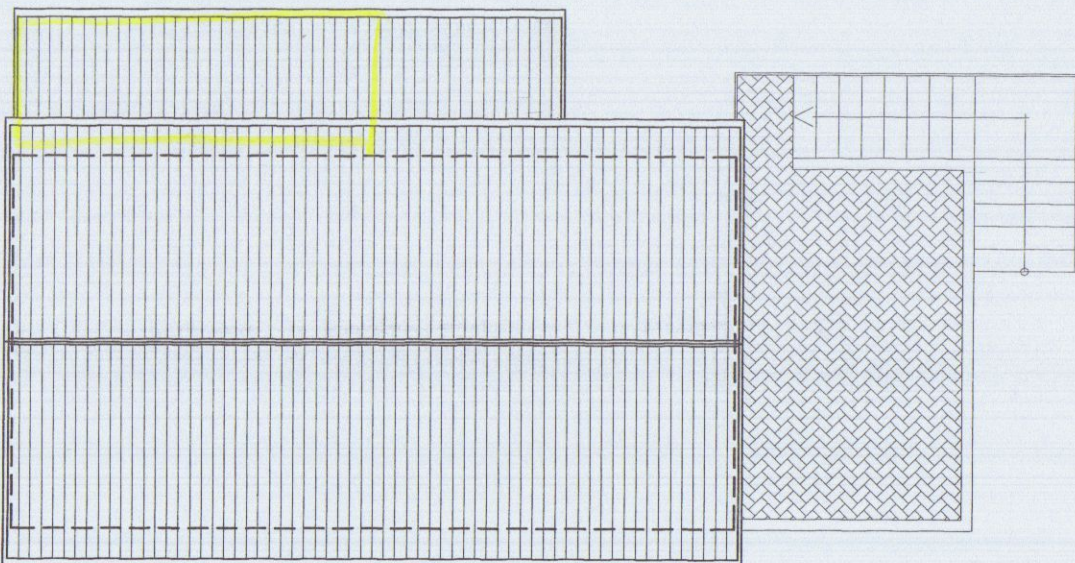

PIANTA COPERTURA

APPROVATO

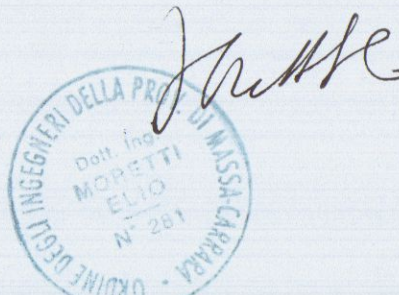

BONI COSTRUZIONI srl
Via Fossa Maestra 10 - AVENZA
P. IVA 005371450
Cap. Soc. L. 1.000.000,00

TAVOLA

3

COMMITTENTE :
SOC. BONI COSTRUZIONI S.r.l.



LAVORO :

RISTRUTTURAZIONE DI EDIFICIO
AD USO RESIDENZIALE - DIREZIONALE
VIA FOSSA MAESTRA - AVENZA


PROGETTISTA : DOTT. ING. MORETTI ELIO




STATO DI
PROGETTO
OGGETTO:
PIANTE
PROSPETTI
SEZIONI

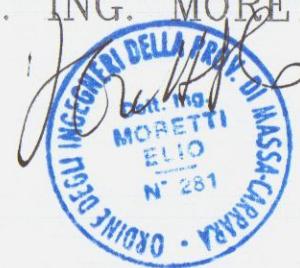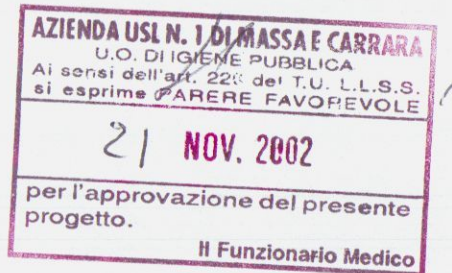


BONI COSTRUZIONI srl
Via Fossa Maestra 20 - AVENZA
P. IVA 011111450
Cap. Soc. 1.000.000

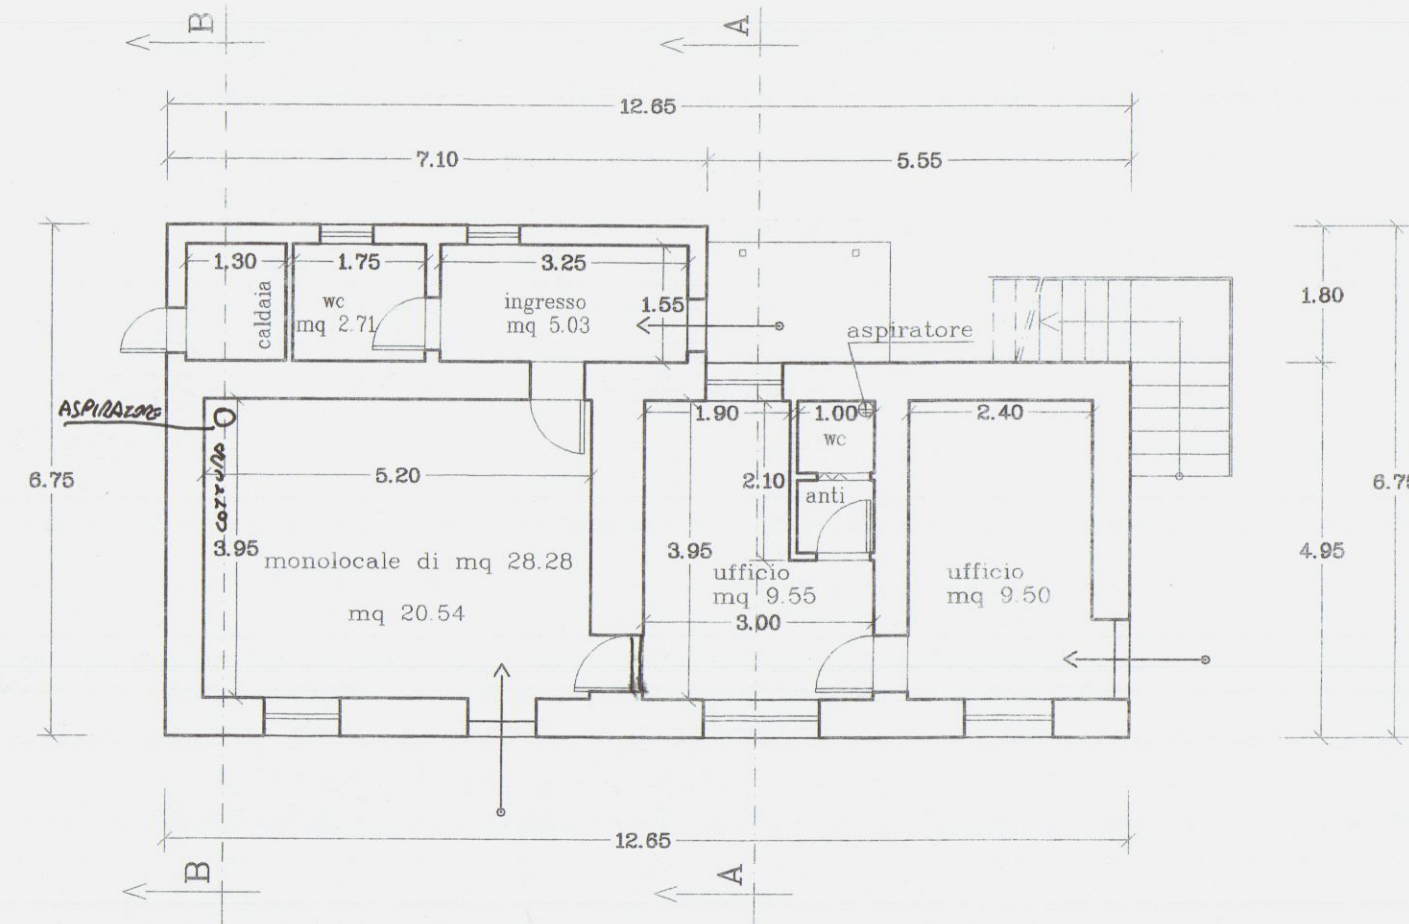

PIANTA PIANO TERRA

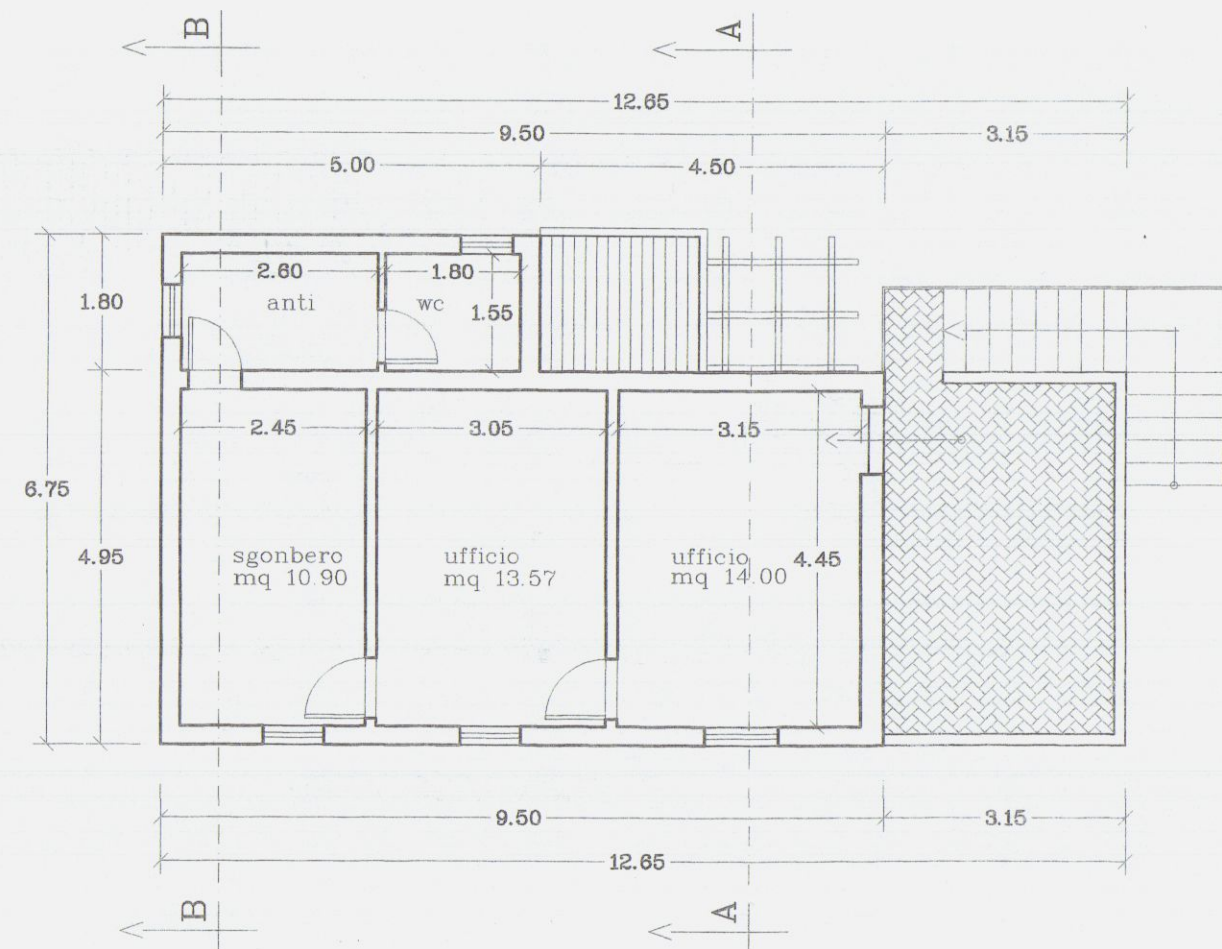


PIANTA PIANO PRIMO

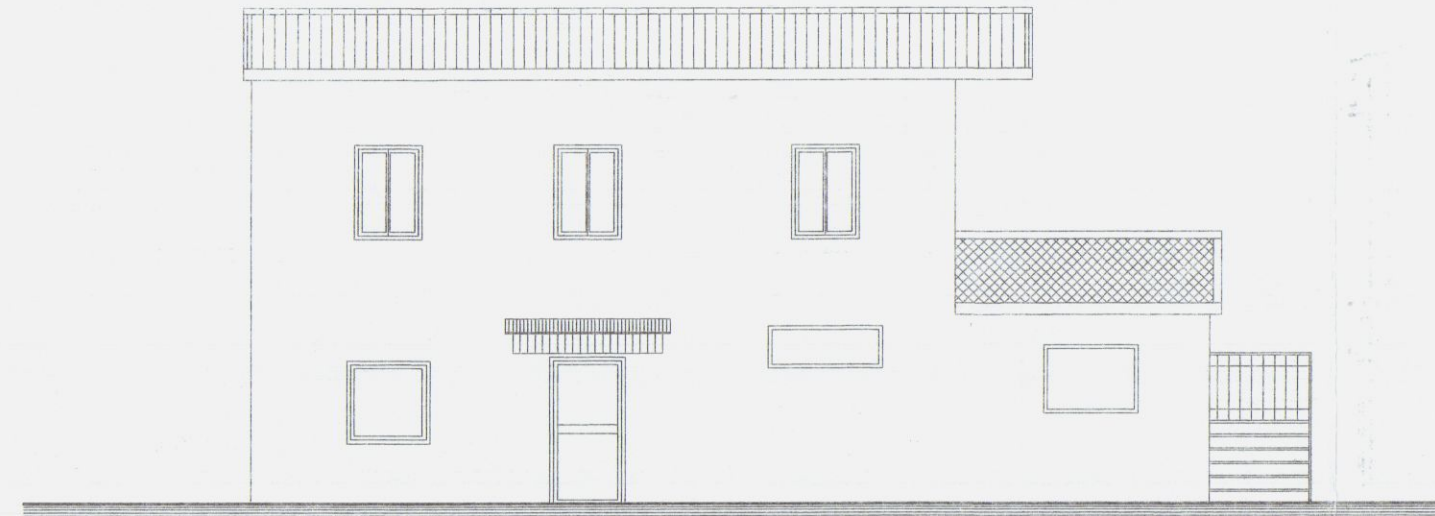


PROSPETTO SUD




PROSPETTO EST

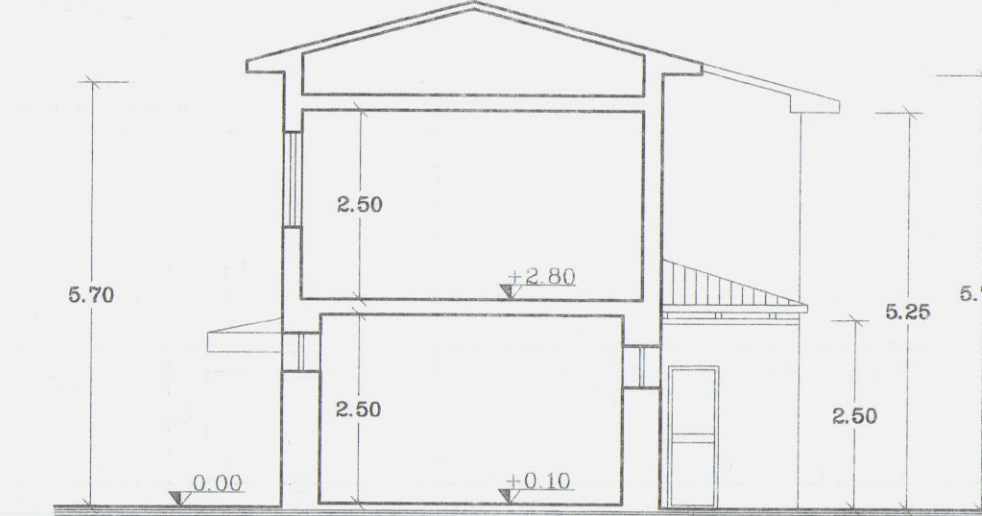


SEZIONE A - A'

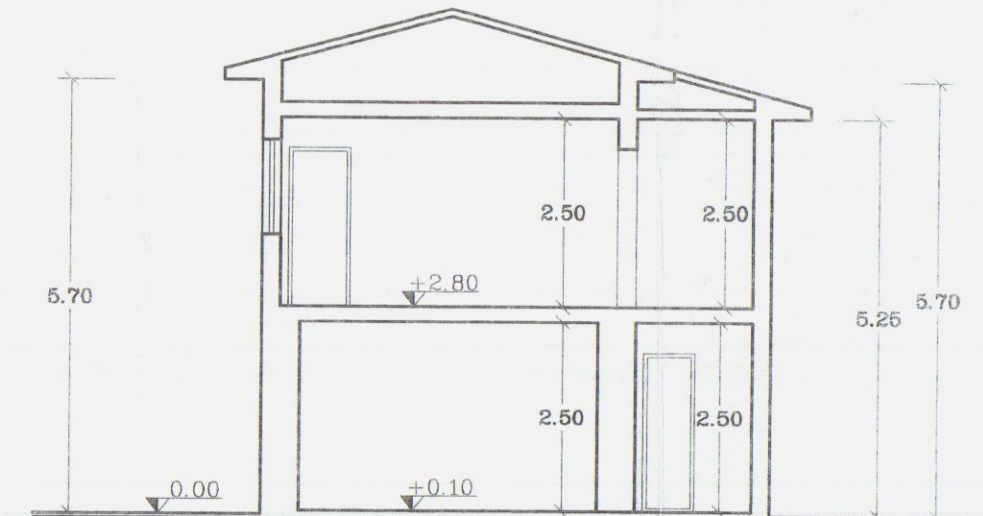


SEZIONE B - B'

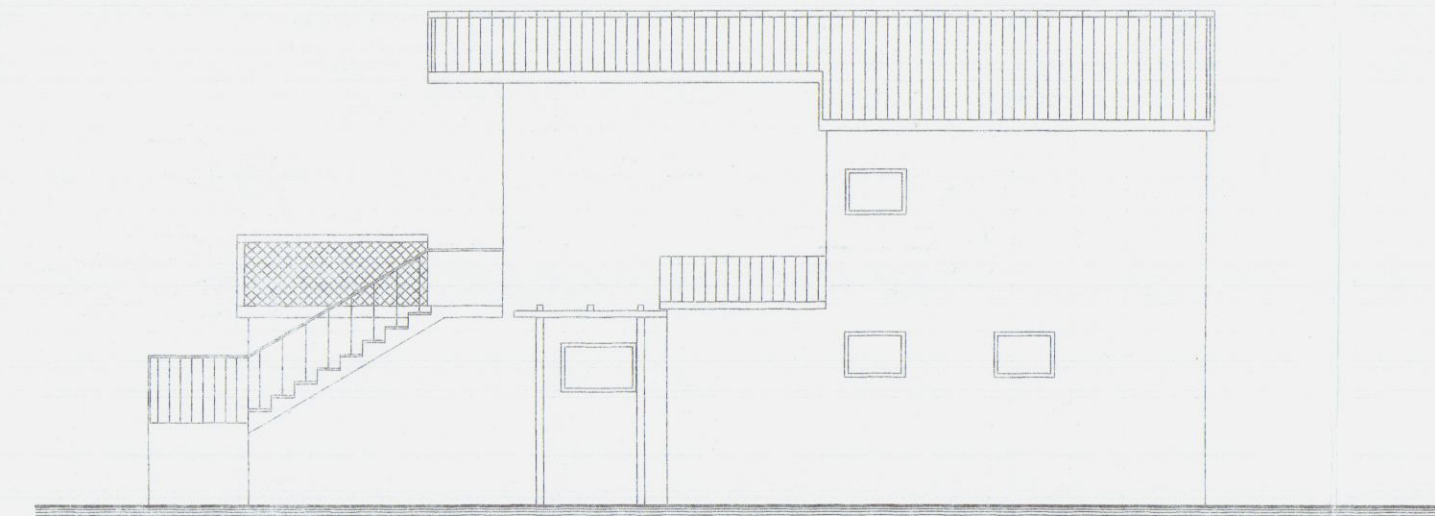

PROSPETTO NORD

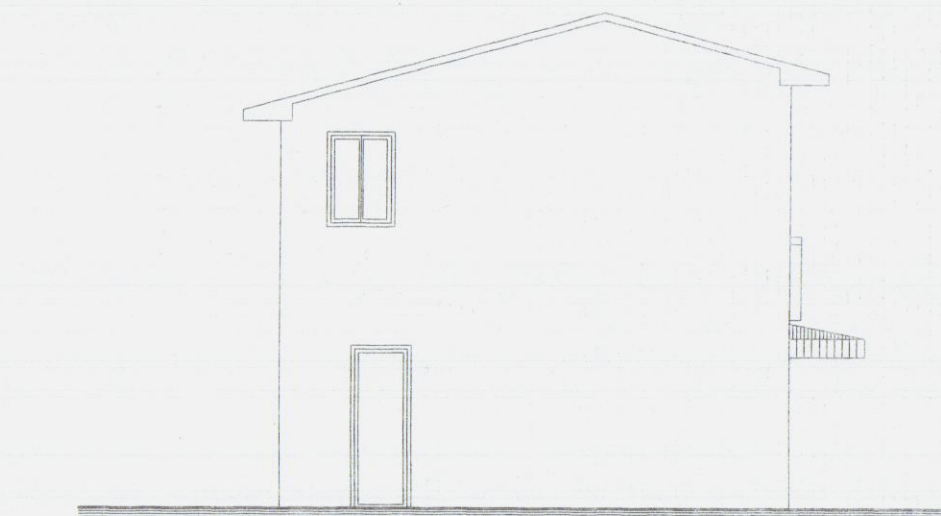

PROSPETTO OVEST

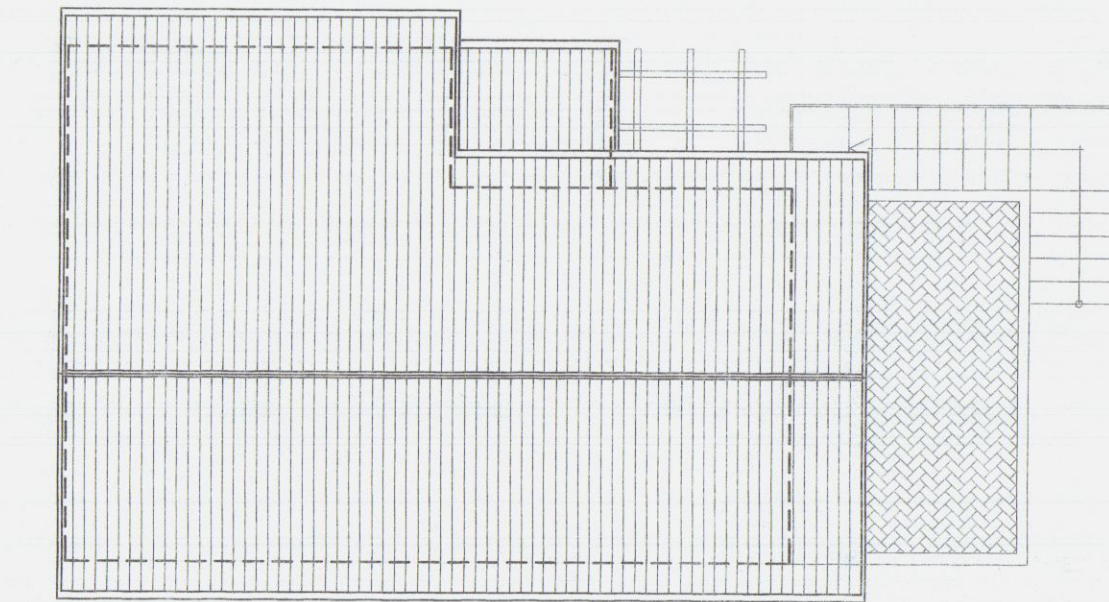

PIANTA COPERTURA

TAVOLA

1

COMMITTENTE :

SOC. BONI COSTRUZIONI S.r.l.

LAVORO :

RISTRUTTURAZIONE DI EDIFICIO


AD USO RESIDENZIALE - DIREZIONALE

VIA FOSSA MAESTRA - AVENZA

PROGETTISTA : DOTT. ING. MORETTI ELIO



BONI COSTRUZIONI srl
Via Fossa Maestra 20 - AVENZA
P. IVA 0483270450
Cap. Soc. 100.000.000

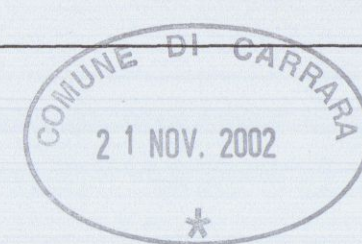


STATO
ATTUALE

OGGETTO:


STRALCIO CATASTALE

PLANIMETRIA


SCHEMI SUPERFICI

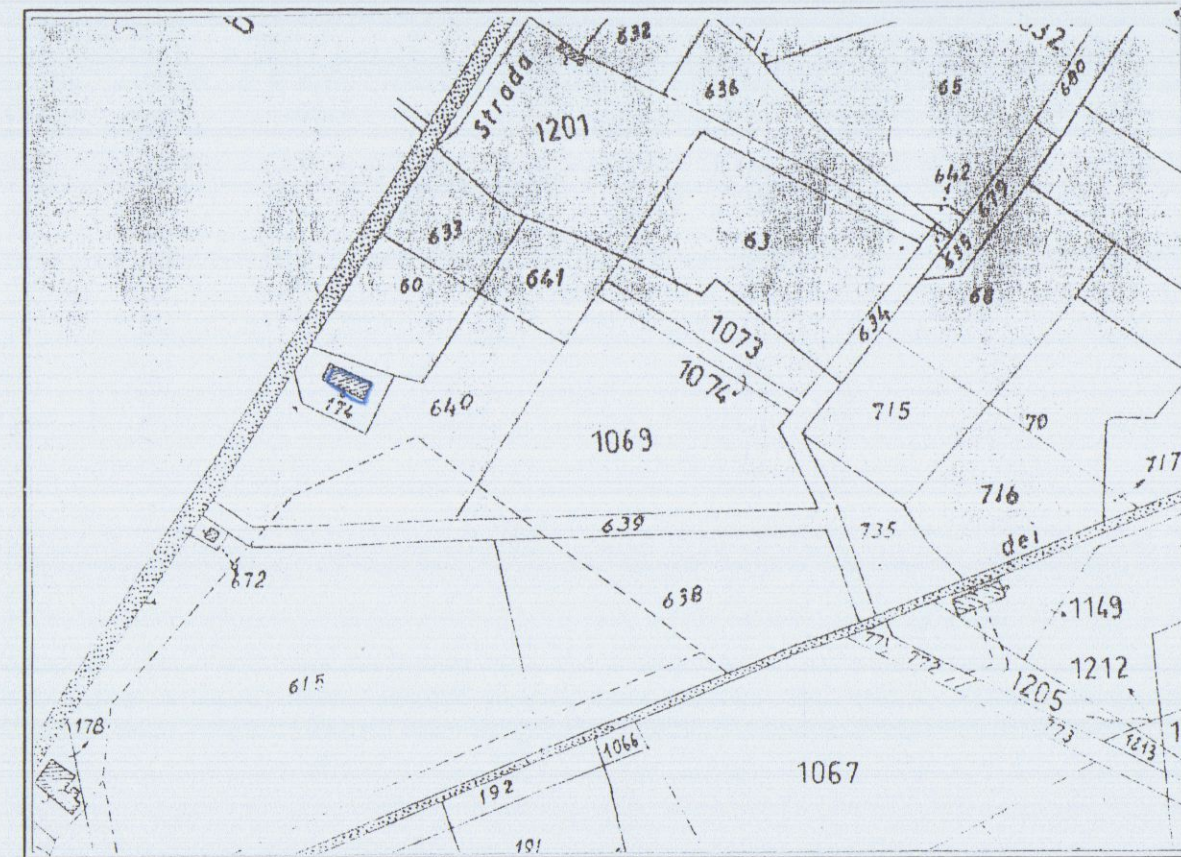


ESTRATTO DI MAPPA CATASTALE 1: 1000
FOGLIO N° 69 MAPPALE N° 174

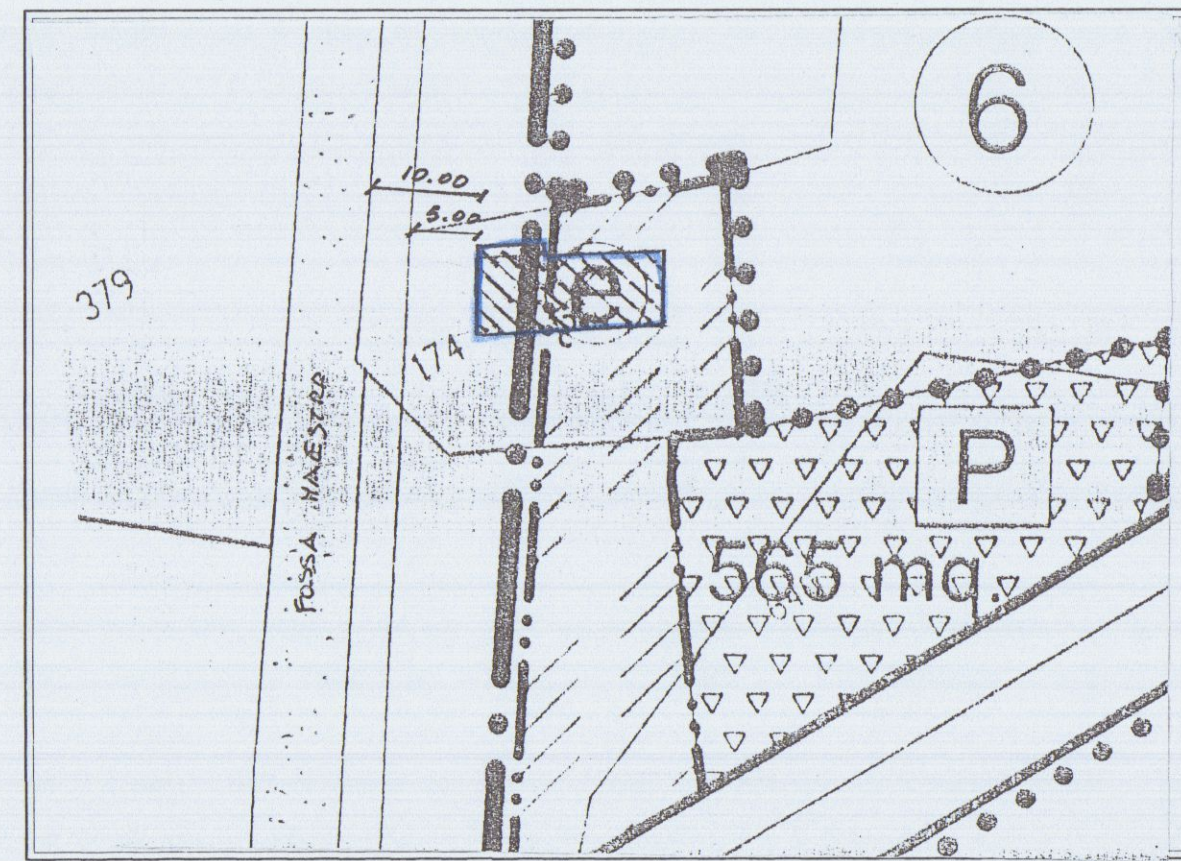


PLANIMETRIA

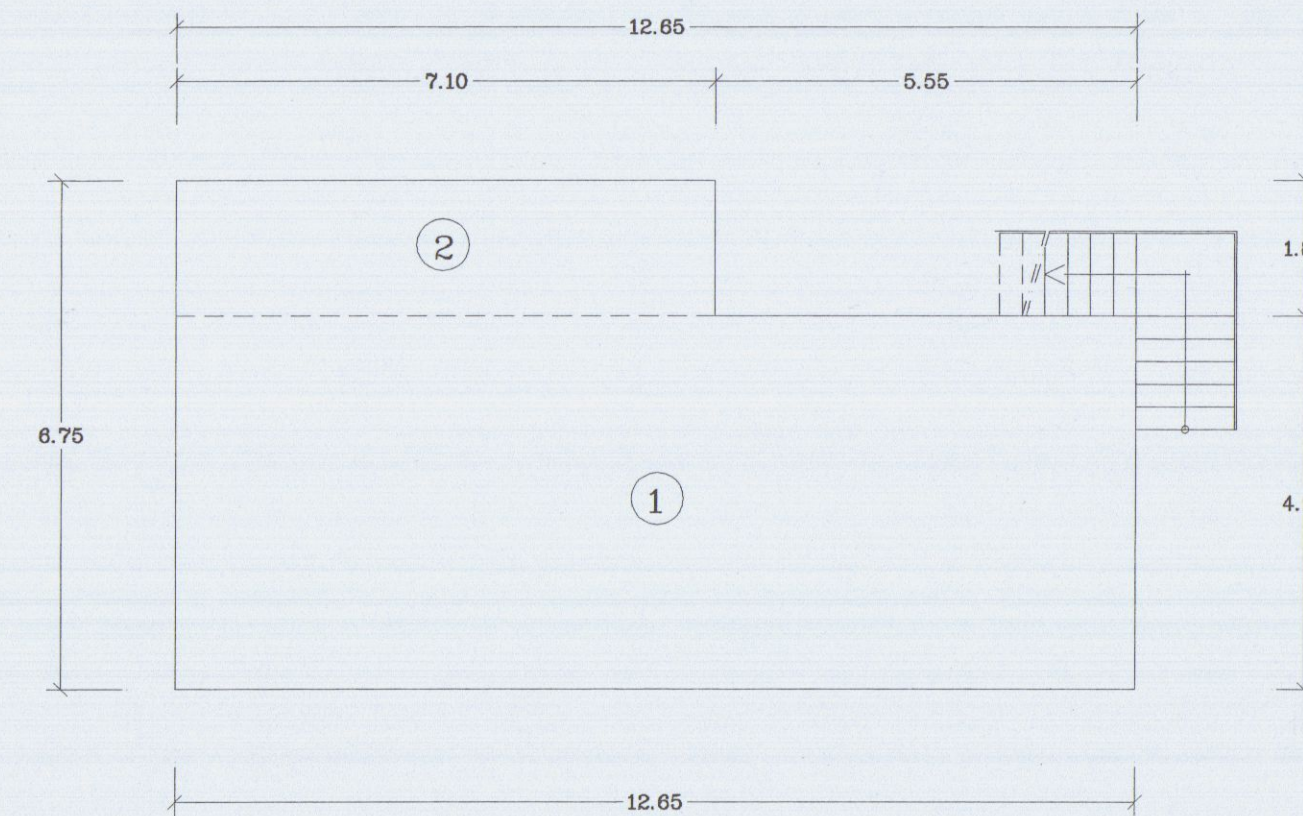


PIANO TERRA ATTUALE

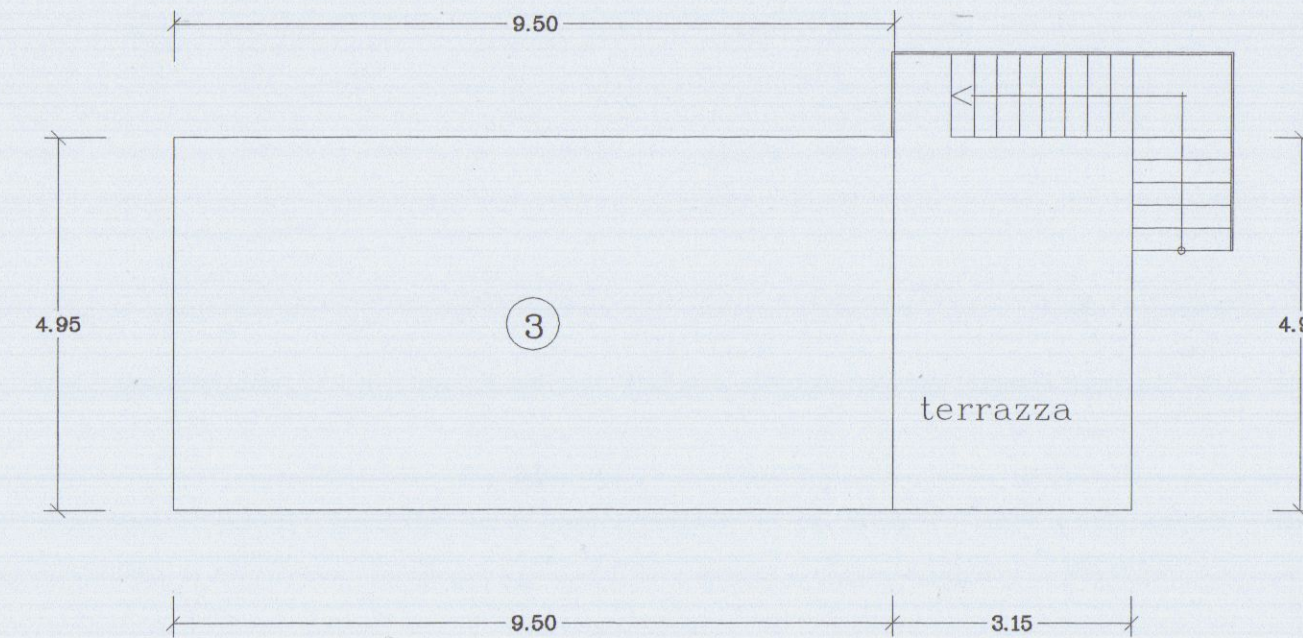

PIANO PRIMO ATTUALE

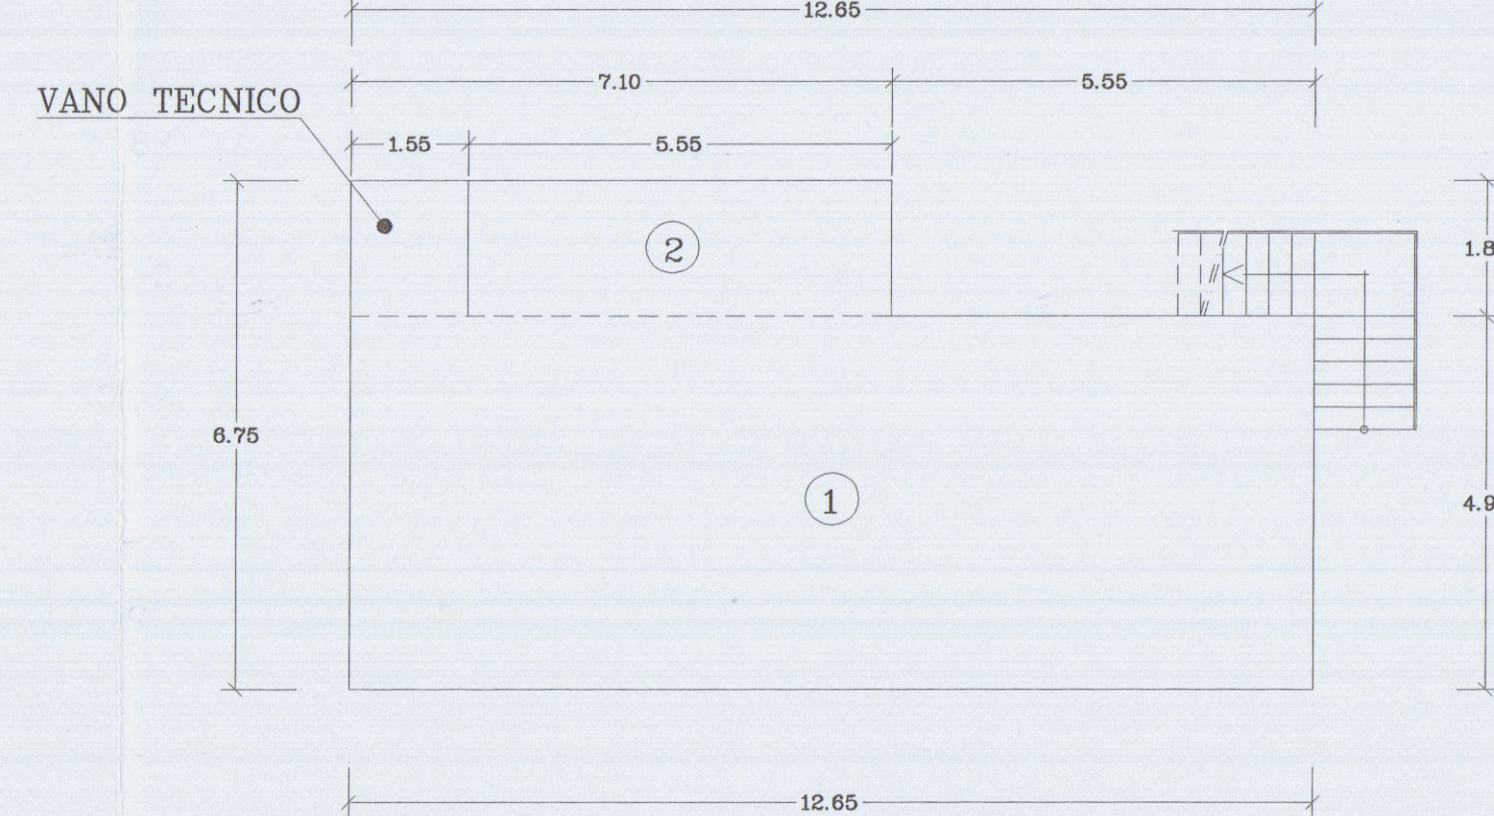

PIANO TERRA PROGETTO

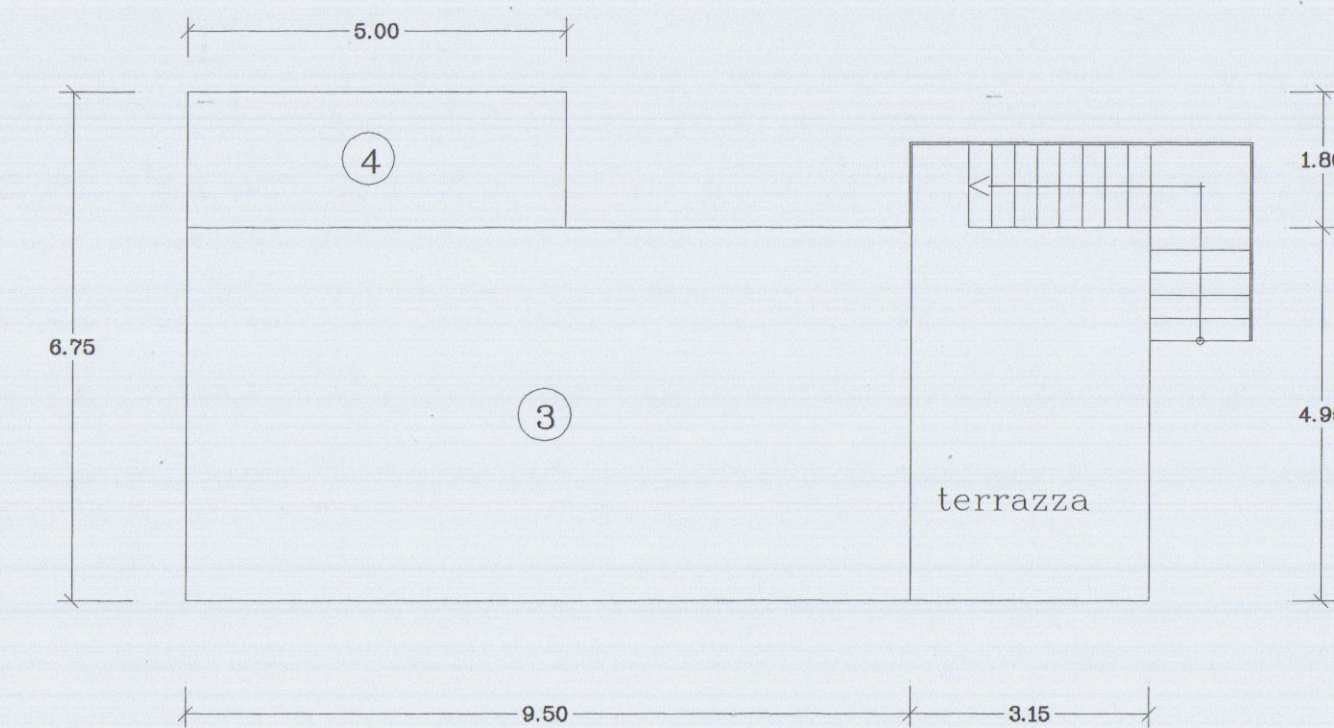

PIANO PRIMO PROGETTO

SCHEMA SUPERFICI E VOLUMI ESISTENTI

① 12.65 x 4.95 = mq 62.60 x h. 2.80 = mc 175.28

② 7.10 x 1.80 = mq 12.75 x h. 2.50 = mc 31.88

③ 9.50 x 4.95 = mq 47.00 x h. 2.90 = mc 136.30

Tot. mq 122.35 Tot. mc 343.46

SCHEMA SUPERFICI E VOLUMI DI PROGETTO

① 12.65 x 4.95 = mq 62.60 x h. 2.80 = mc 175.28

② 5.55 x 1.80 = mq 9.99 x h. 2.80 = mc 27.97

③ 9.50 x 4.95 = mq 47.00 x h. 2.90 = mc 136.30

④ 5.00 x 1.80 = mq 9.00 x h. 2.50 = mc 22.50

Tot. 125.44 Tot. mc 362.05

VOLUME TOTALE FABBRICATO ESISTENTE

mc 343.46

VOLUME TOTALE FABBRICATO DI PROGETTO

mc 362.05




TAVOLA

2

COMMITTENTE :
SOC. BONI COSTRUZIONI S.r.l.




LAVORO :
RISTRUTTURAZIONE DI EDIFICIO
AD USO RESIDENZIALE - DIREZIONALE
VIA FOSSA MAESTRA - AVENZA

PROGETTISTA : DOTT. ING. MORETTI ELIO

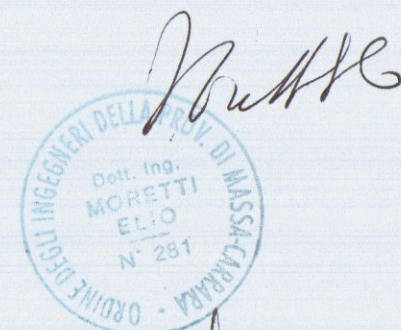


BONI COSTRUZIONI srl
Via Fossa Maestra 20 - AVENZA
P. IVA 0383970450
Cap. Soc. 1.000.000


STATO
ATTUALE
OGGETTO:
PIANTE
PROSPETTI
SEZIONE

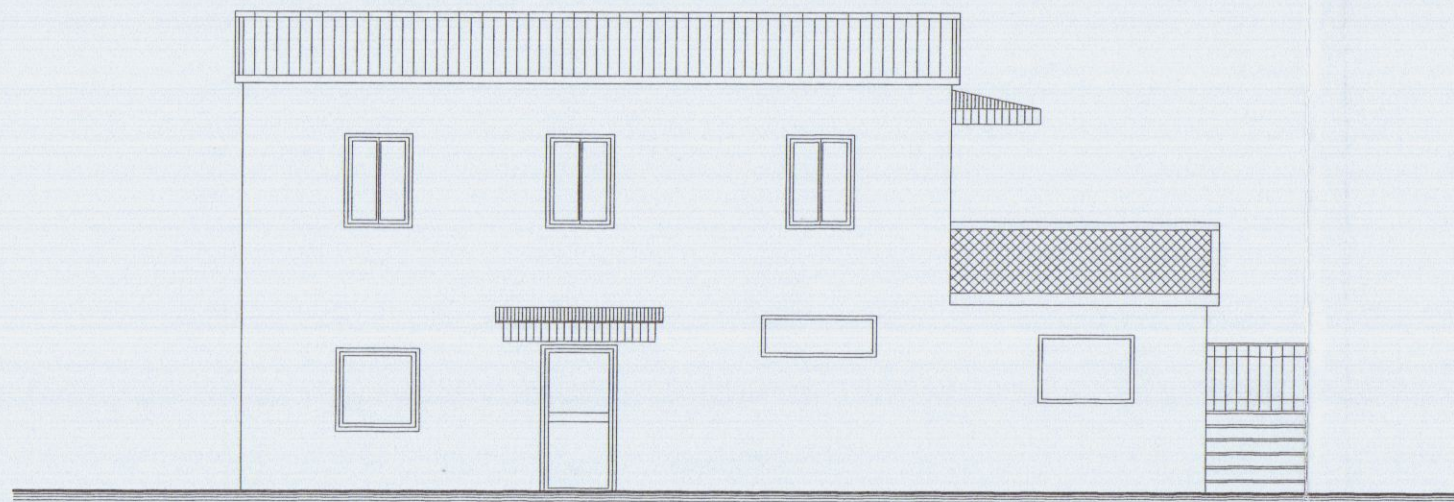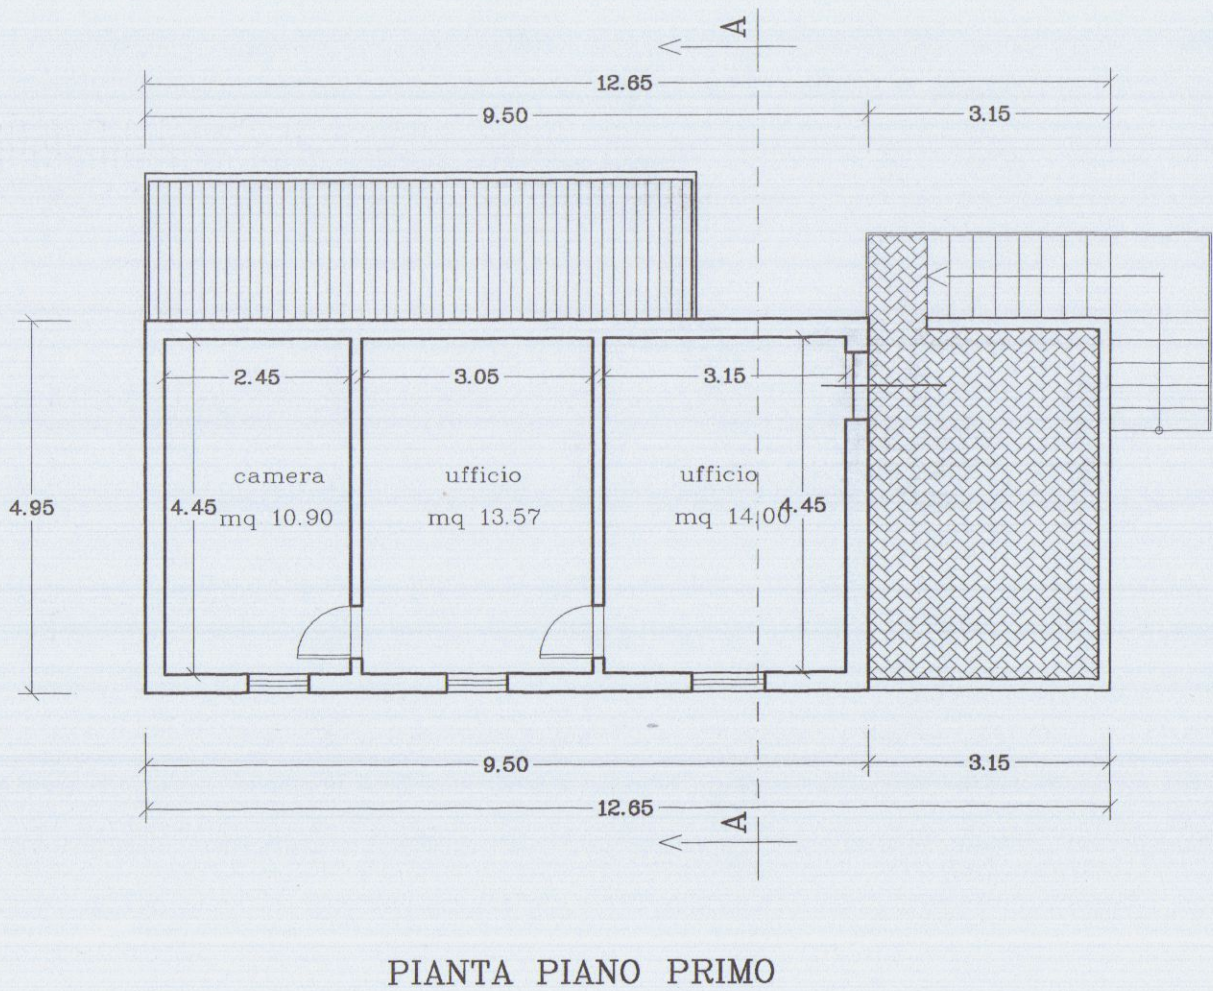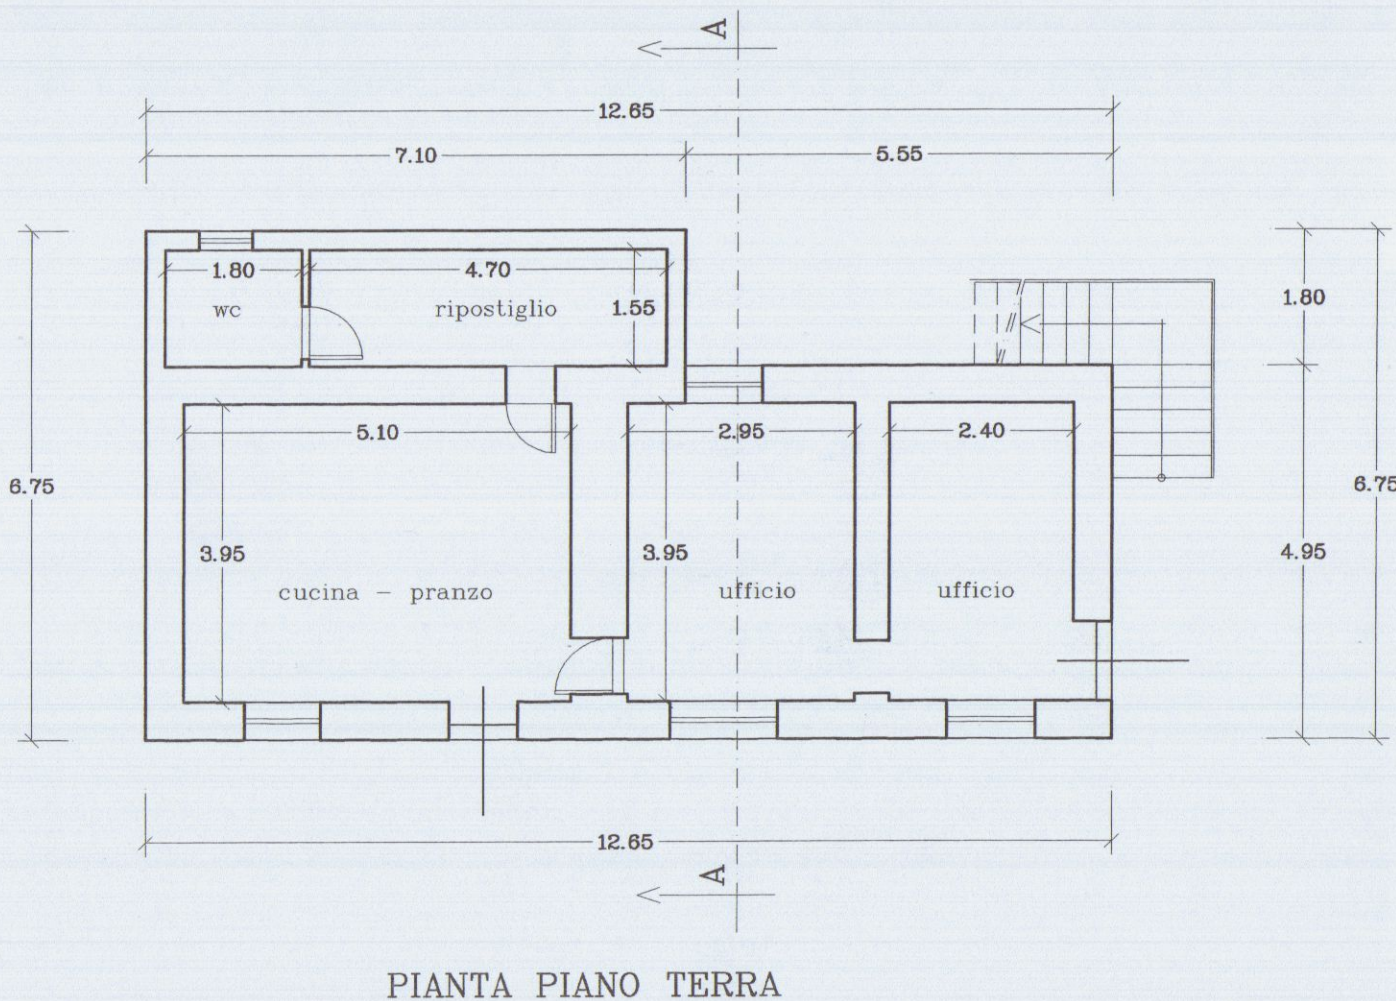


PROSPETTO SUD

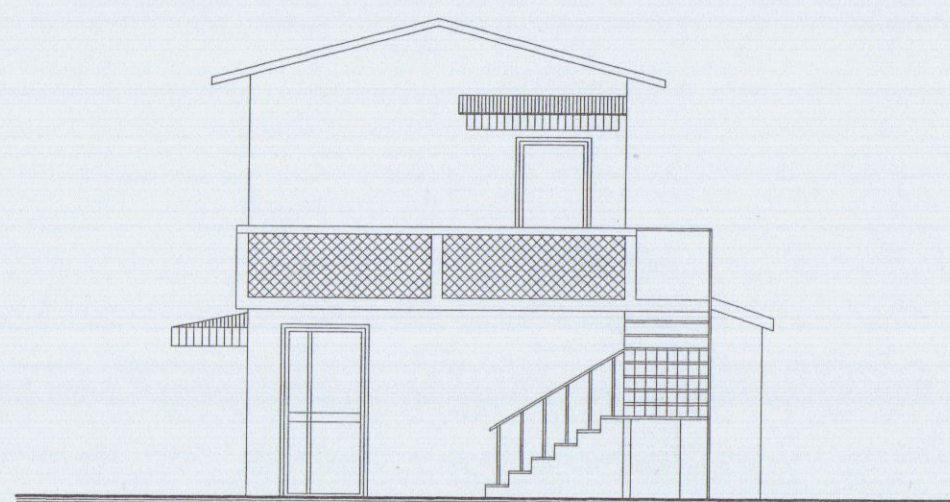


PROSPETTO EST

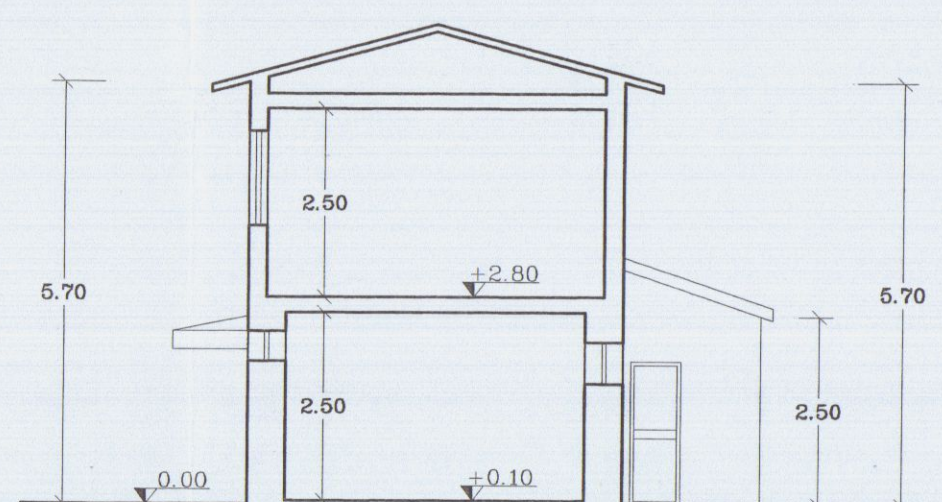


SEZIONE A - A'

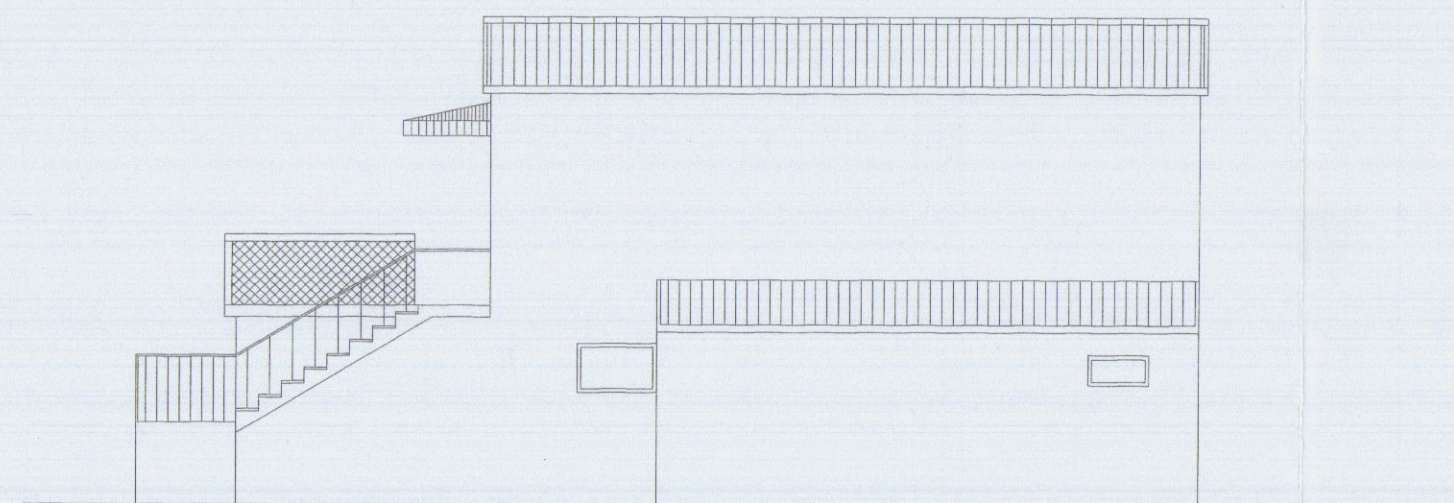

PROSPETTO NORD

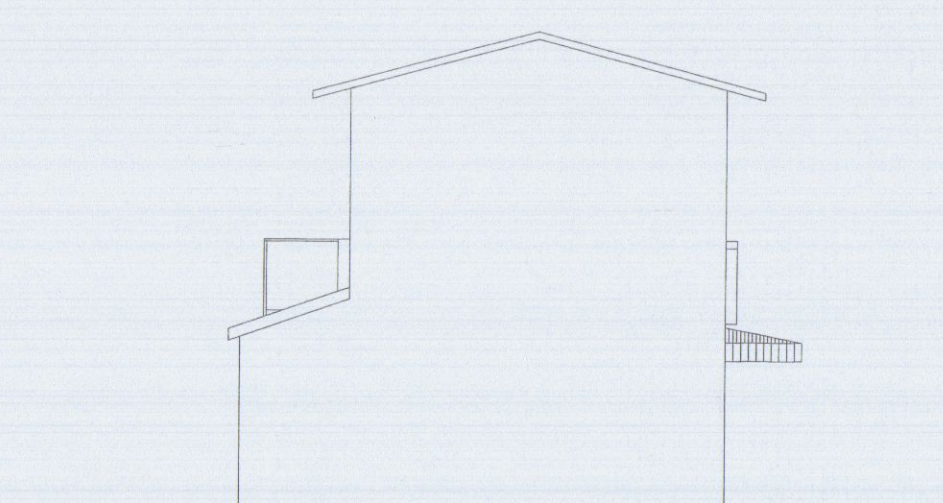

PROSPETTO OVEST

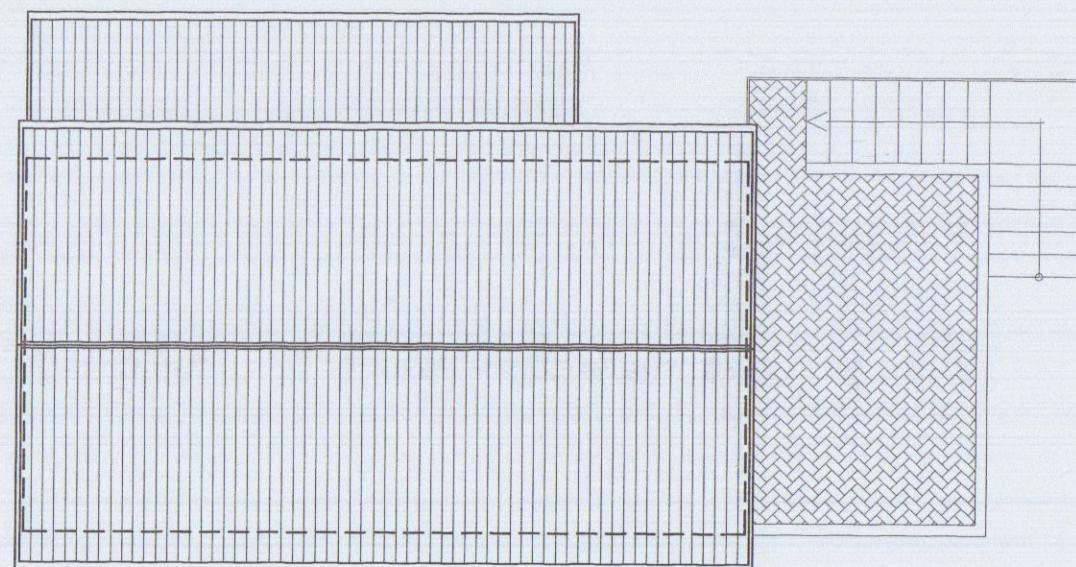

PIANTA COPERTURA

TAVOLA

3

COMMITTENTE :

SOC. BONI COSTRUZIONI S.r.l.

LAVORO :

RISTRUTTURAZIONE DI EDIFICIO

AD USO RESIDENZIALE - DIREZIONALE

VIA FOSSA MAESTRA - AVENZA

PROGETTISTA : DOTT. ING. MORETTI ELIO



STATO DI
PROGETTO


OGGETTO:

PIANTE


PROSPETTI



SEZIONI
monolocale
per mag
persone
H Funzionario Medico

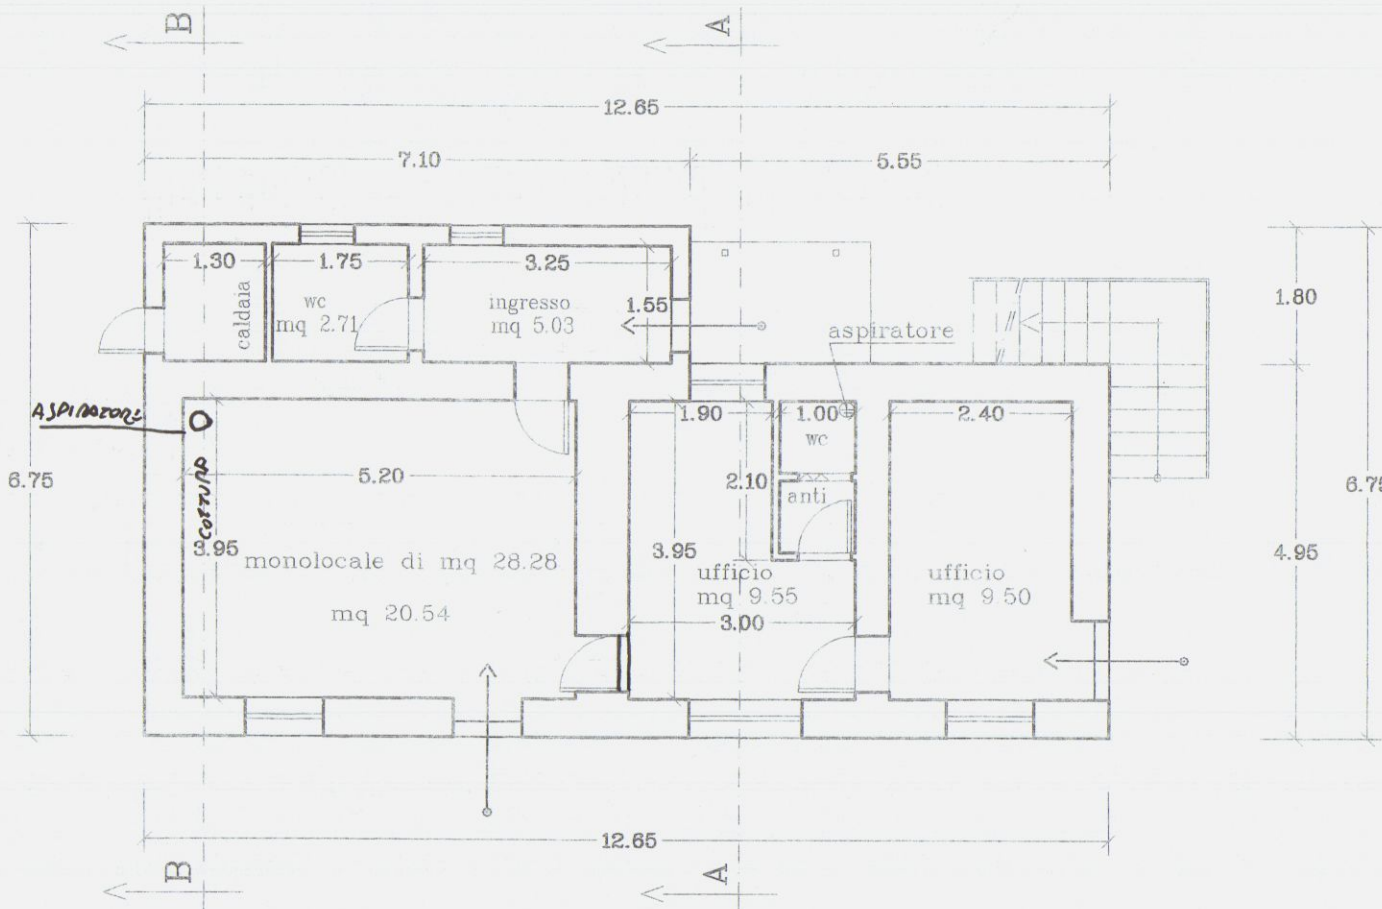

PIANTA PIANO TERRA

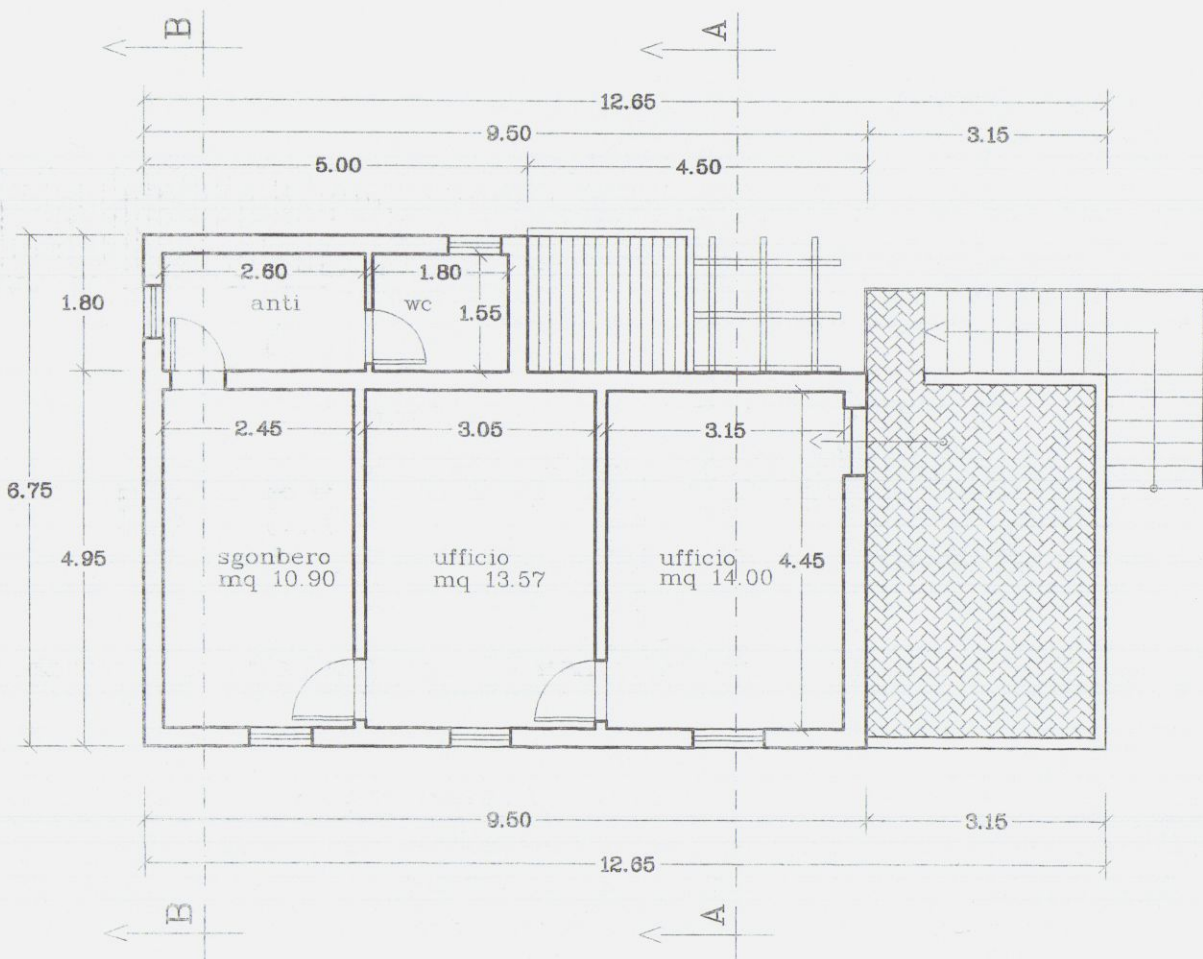


PIANTA PIANO PRIMO



PROSPETTO SUD




PROSPETTO EST

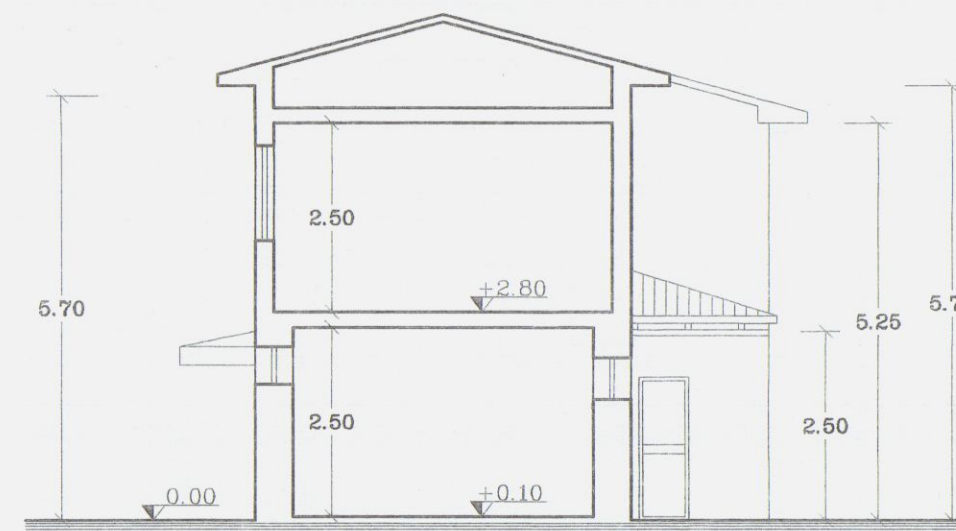


SEZIONE A - A'




SEZIONE B - B'

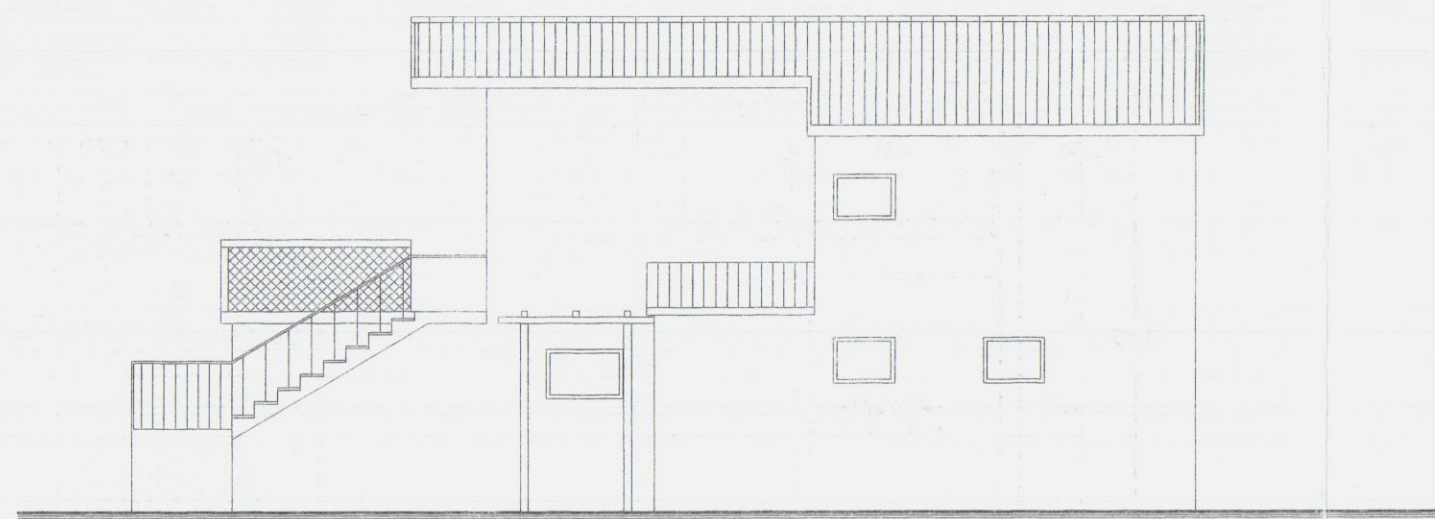

PROSPETTO NORD

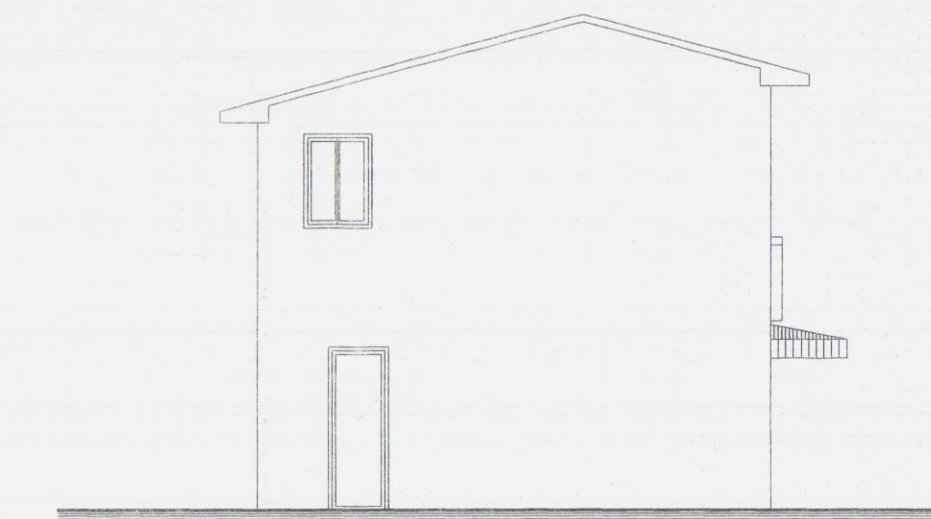

PROSPETTO OVEST

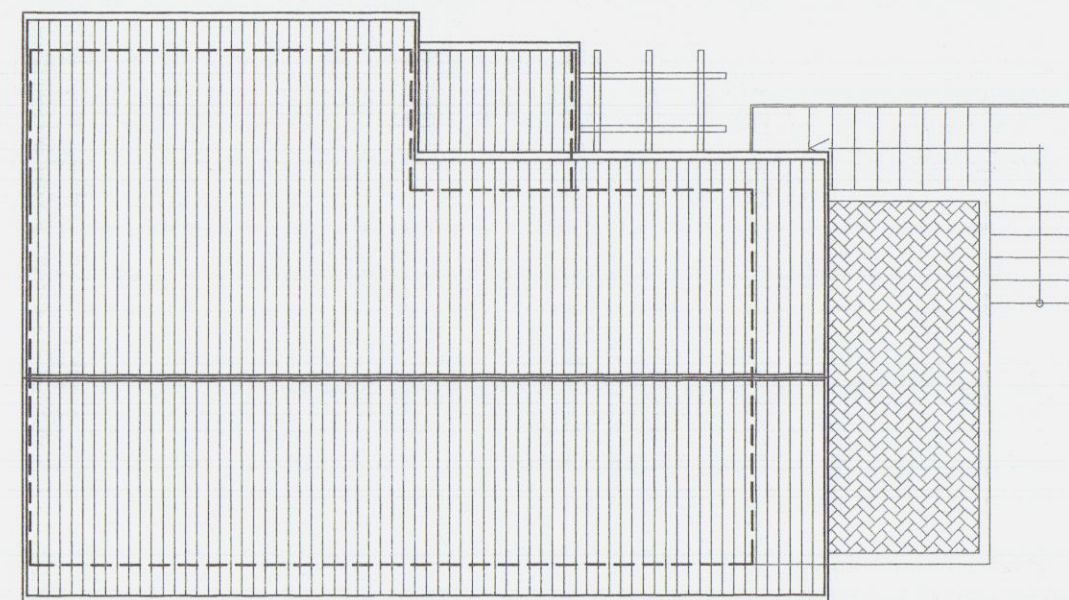

PIANTA COPERTURA

BONI COSTRUZIONI srl
Via Fossa Maestra 20 - AVENZA
P. IVA 0233270450
Cap. Soc. 1.000.000