



UFFICI - MOD. 47/85-D - N° PR. 0156118906/1



7 MAR. 1986



7 MAR. 1986





COMUNE DI CARRARA

DIPARTIMENTO - ASSETTO DEL TERRITORIO - SETTORE URBANISTICA CONCESSIONE EDILIZIA IN SANATORIA (Art 31 Legge 47/85 - Condono Edilizio)

Concessione Edilizia in sanatoria N° 353C/95 del 22/11/95

n progr 0156118906/1

Pratica n 1456/1

IL SINDACO

Vista la domanda con riferimento di cui sopra, presentata da BONI ENRICO E C SNC
residente a AVENZA

VIA FOSSA MAESTRA 20

C F 00270830458

con la quale viene richiesta la concessione edilizia in sanatoria, ai sensi dell'art 31 della Legge 28-2-1985, n° 47 e successive modificazioni ed integrazioni, per l'immobile sito in BATTILANA

VIA FOSSA MAESTRA

e catastalmente distinto al foglio 69 mappale 638 615

opere consistenti in PARZIALE CAMBIO DI DESTINAZIONE D'USO DA ABITAZIONE AD UFFICI

Vista la Legge 28-02-1985, n° 47,

Vista la Legge Regionale 7-5-1985, n° 51,

Visti i riferimenti dell'Ufficio in data 22/11/95

Visto il nulla-osta di cui alla Legge 1497/39

PRESO ATTO CHE

- L'oblazione, di cui all'art 34 Legge 47/85, è stata determinata in via definitiva e che tale somma è stata interamente corrisposta

- Il contributo di concessione di cui all'art 37 della Legge 47/85 ed agli artt 1, 2 e 3 della L R n° 51/85, è stato determinato come segue

Contr sul costo di costruzione	L 1 525 000
--------------------------------	-------------

Oneri di Urbanizzazione	L 733 000
-------------------------	-----------

Gli importi di cui sopra sono stati versati-

Nel caso che sia stato provveduto al pagamento degli oneri, come scritto al punto "B" la restante somma dovrà essere versata in 10 rate semestrali

La documentazione allegata alla concessione edilizia in sanatoria è composta da

RILASCIA

La concessione edilizia in sanatoria, ai sensi e per gli effetti dell'art 31 della Legge 28-02-1985, n°47 e successive modifiche ed integrazioni, per le opere sopra citate

Questo atto non pregiudica il diritto dei terzi e non incide sulla titolarità della proprietà o di altri diritti reali relativi all'immobile

In base all'art 35, 14° comma della più volte citata Legge n° 47/85, la richiesta e l'ottenimento del certificato di abitabilità e/o agibilità restano subordinati alla dimostrazione che le opere snante non contrastino con le disposizioni vigenti e in materia di sicurezza statica e di prevenzione degli incendi e degli infortuni

Carrara, lì 22/11/95

per il SINDACO

L'ASSESSORE ALL'URBANISTICA

Guglielmino Arch Francesco

Il sottoscritto concessionario dichiara di aver preso possesso in data odierna dell'originale del provvedimento

Carrara, lì

IL CONCESSIONARIO

Tecnico Ist Tec PEZZICA Geom RODOLFO
Amministrativo Ist Amm VATTERONI Sig.ra MARIA GRAZIA
Stampa richiesta da Ist Tec PEZZICA Geom RODOLFO

Istruttoria n° 1496/95
Stampa del 22/11/95

DICHIARAZIONE RELATIVA ALLO STATO DEI LAVORI

* * *

Io sottoscritto BONI ENRICO nat il 10.11.1921
a CARRARA C.F. BNO NRC 21S10 B832R
residente in CARRARA Via Agricola n° 98
nella qualità di SOCIO della BONI ENRICO e C.S.N.C., proprietaria
dell'immobile oggetto di domanda di sanatoria,

DICHIARO

che le opere esposte nella domanda di sanatoria Mod. 47/85
D n° progr. 0156118906 /1 relative all'immobile sito
in CARRARA (Avenza) Via Fossa Maestra n° 20
sono ULTIMATE e COMPLETE come risulta dalle fotografie
qui allegate e debitamente controfirmate.

Le opere abusive non superano i 450 mc.

Il dichiarante

Boni Enrico

Carrara, lì

7 MAR. 1986



NUOVO CATASTO EDILIZIO URBANO

(R. DECRETO-LEGGE 19 APRILE 1939, N. 652)

Planimetria dell'immobile situato nel Comune di CARRARA


Via Vicinale della Fossa Maestra

Ditta SOC. BONI ENRICO & C. s.n.c. - Via Fossa Maestra 20 - Avenza -


Allegata alla dichiarazione presentata all'Ufficio Tecnico Erariale di MASSA

Al 56



PROT. 1456 D/1

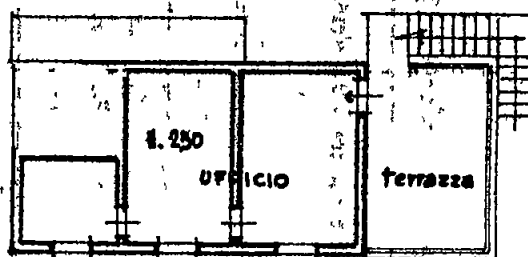

PIANO PRIMO

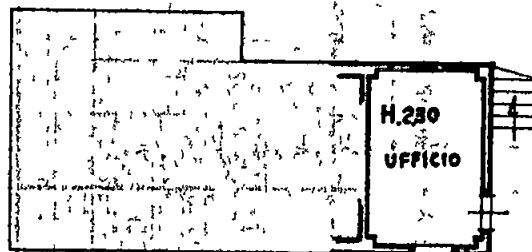

PIANO TERRA

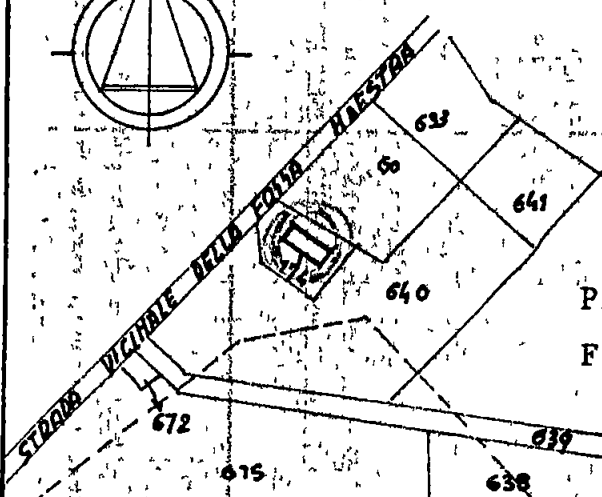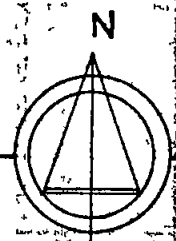

Planimetria 1:2000

F. 69 - Mapp. 174

ORIENTAMENTO



SCALA DI 1 200

SPAZIO RISERVATO PER LE ANNOTAZIONI D'UFFICIO

DATA

PROT. N°

Compilata dal Geom. FRANCO NARDINI
(Titolo, nome e cognome del tecnico)

Iscritto all'Albo dei Geometri
della Provincia di MASSA CARRARA

DATA 26 Febbraio 1986

Firma.

Franco Nardini



NUOVO CATASTO EDILIZIO URBANO

(R DECRETO-LEGGE 13 APRILE 1939, N 652)


Planimetria dell'immobile situato nel Comune di CARRARA

Via Vicinale della Fossa Maestra


Ditta BONI ENRICO & C. s.n.c. - Via Fossa Maestra, 20 - Avenza -

Allegata alla dichiarazione presentata all'Ufficio Tecnico Erariale di



Massa e Carrara

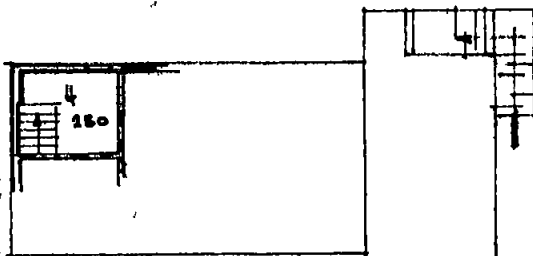

PIANO PRIMO.

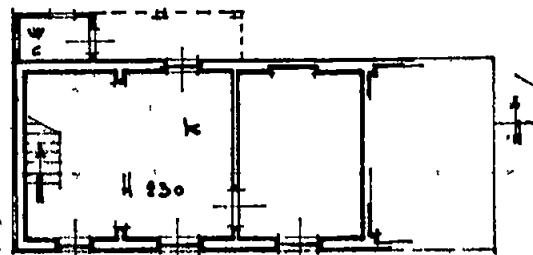


PIANO TERRA.

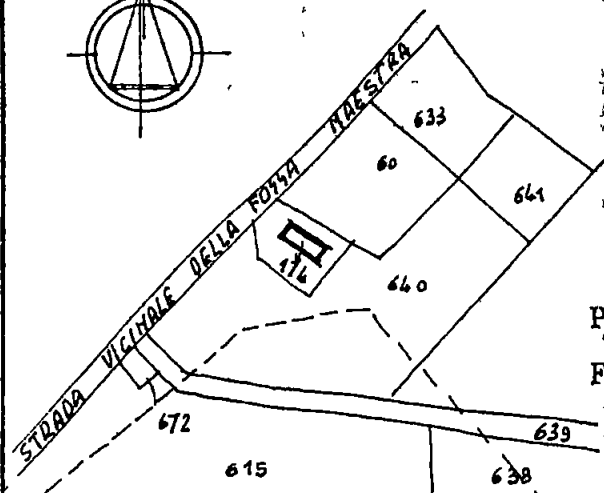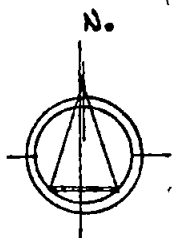

Planimetria 1:2.000

F. 69 - Mapp. 174

ORIENTAMENTO

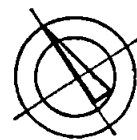

SCALA DI 1 200

SPAZIO RISERVATO PER LE ANNOTAZIONI D'UFFICIO

DATA

PROT. N°

Completata dal Geom. FRANCO NARDINI
(Titolo, nome e cognome del tecnico)

Iscritto all'Albo dei Geometri
della Provincia di Massa e Carrara

DATA 20 Febbraio 1986

Firma. *Franc. Nardini*



NUOVO CATASTO EDILIZIO URBANO

(R. DECRETO-LEGGE 13 APRILE 1939, N. 652)

Planimetria dell'immobile situato nel Comune di CARRARA


Via Vicinale della Fossa Maestra

Ditta SOC. BONI ENRICO & C. s.n.c. - Via Fossa Maestra 20 - Avenza -


Allegata alla dichiarazione presentata all'Ufficio Tecnico Erariale di

MASSA



MOD. 47/85-D - N. PROGR. 0156118906/1

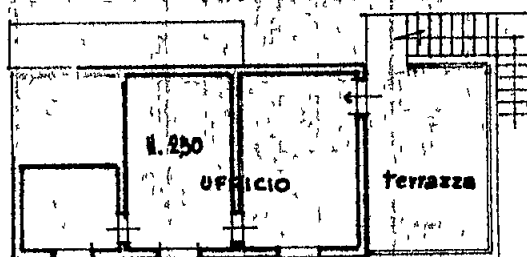

PIANO PRIMO

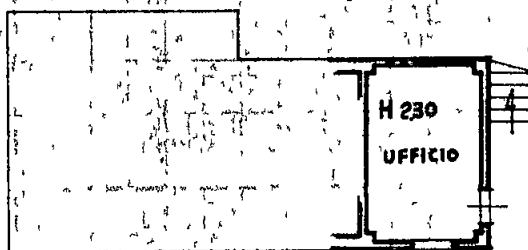


PIANO TERRA

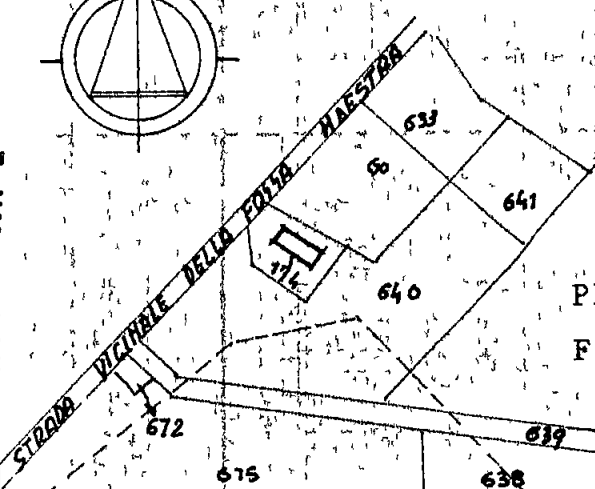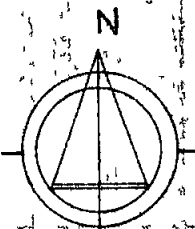

Planimetria 1:2000
F. 69 - Mapp. 174

ORIENTAMENTO

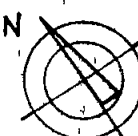

SCALA DI 1:200

SPAZIO RISERVATO PER LE ANNOTAZIONI D'UFFICIO

Compilata dal Geom. FRANCO NARDINI
(Titolo, nome e cognome del tecnico)

Iscritto all'Albo dei Geometri
della Provincia di MASSA CARRARA

DATA 26 Febbraio 1986

Firma

Franco Nardini

DATA

PROT. N°

7 MAR. 1986

DIREZIONE GENERALE DEL CATASTO E DEI SERVIZI TECNICI ERARIALI
NUOVO CATASTO EDILIZIO URBANO

(R. DECRETO-LEGGE 13 APRILE 1939, N. 662)


Planimetria dell'immobile situato nel Comune di CARRARA - Via Vicinale della Fossa Maestra
Ditta BONI ENRICO & C. s.n.c. - Via Fossa Maestra, 20 - Avenza -
Allegata alla dichiarazione presentata all'Ufficio Tecnico Erariale di Massa e Carrara

MOD.47/85-D - N.PROGR.0156118906/1 - SU = mq.58,60 -


IL PROPRIETARIO

BONI ENRICO & C. s.n.c.



Via Fossa Maestra, 20
AVENZA CARRARA - 54031
Part. IVA 00270330458

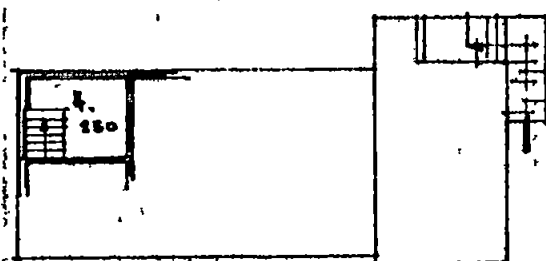

PIANO PRIMO

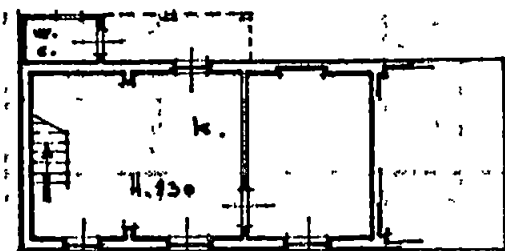

PIANO TERRA

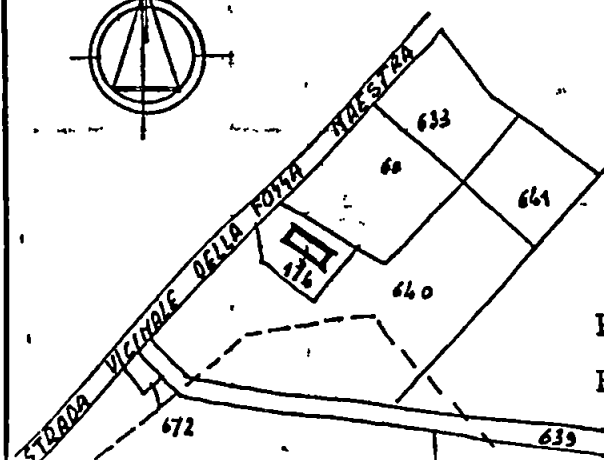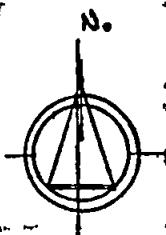


Planimetria 1:2.000

F. 69 - Mapp. 174


ORIENTAMENTO



Lire
100

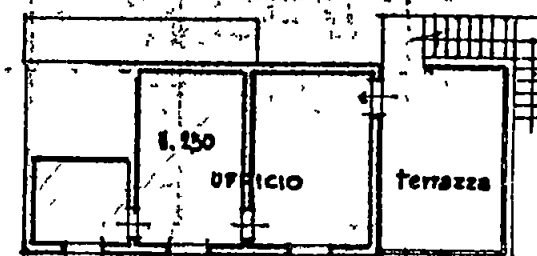

PIANO PRIMO

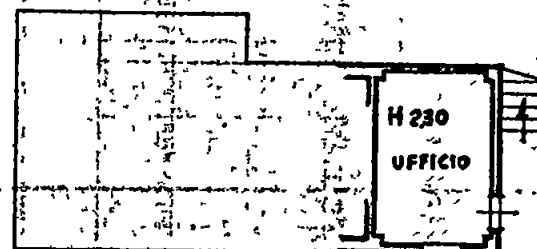


PIANO TERRA

lanimetria 1:2000

.69 - Mapp.174

ORIENTAMENTO

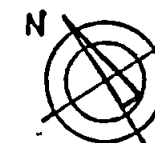

SCALA DI 1. 200

NNOTAZIONI D'UFFICIO

Compilata dal Geom. FRANCO NARDINI
(Titolo, nome e cognome del tecnico)


Iscritto all'Albo dei Geometri
della Provincia di MASSA CARRARA

DATA 26 Febbraio 1986

Firma: Franco Nardini

Soc. BONI e C. S.N.C. - via Fossa Maestra -

Pratica 1456/29.03.86

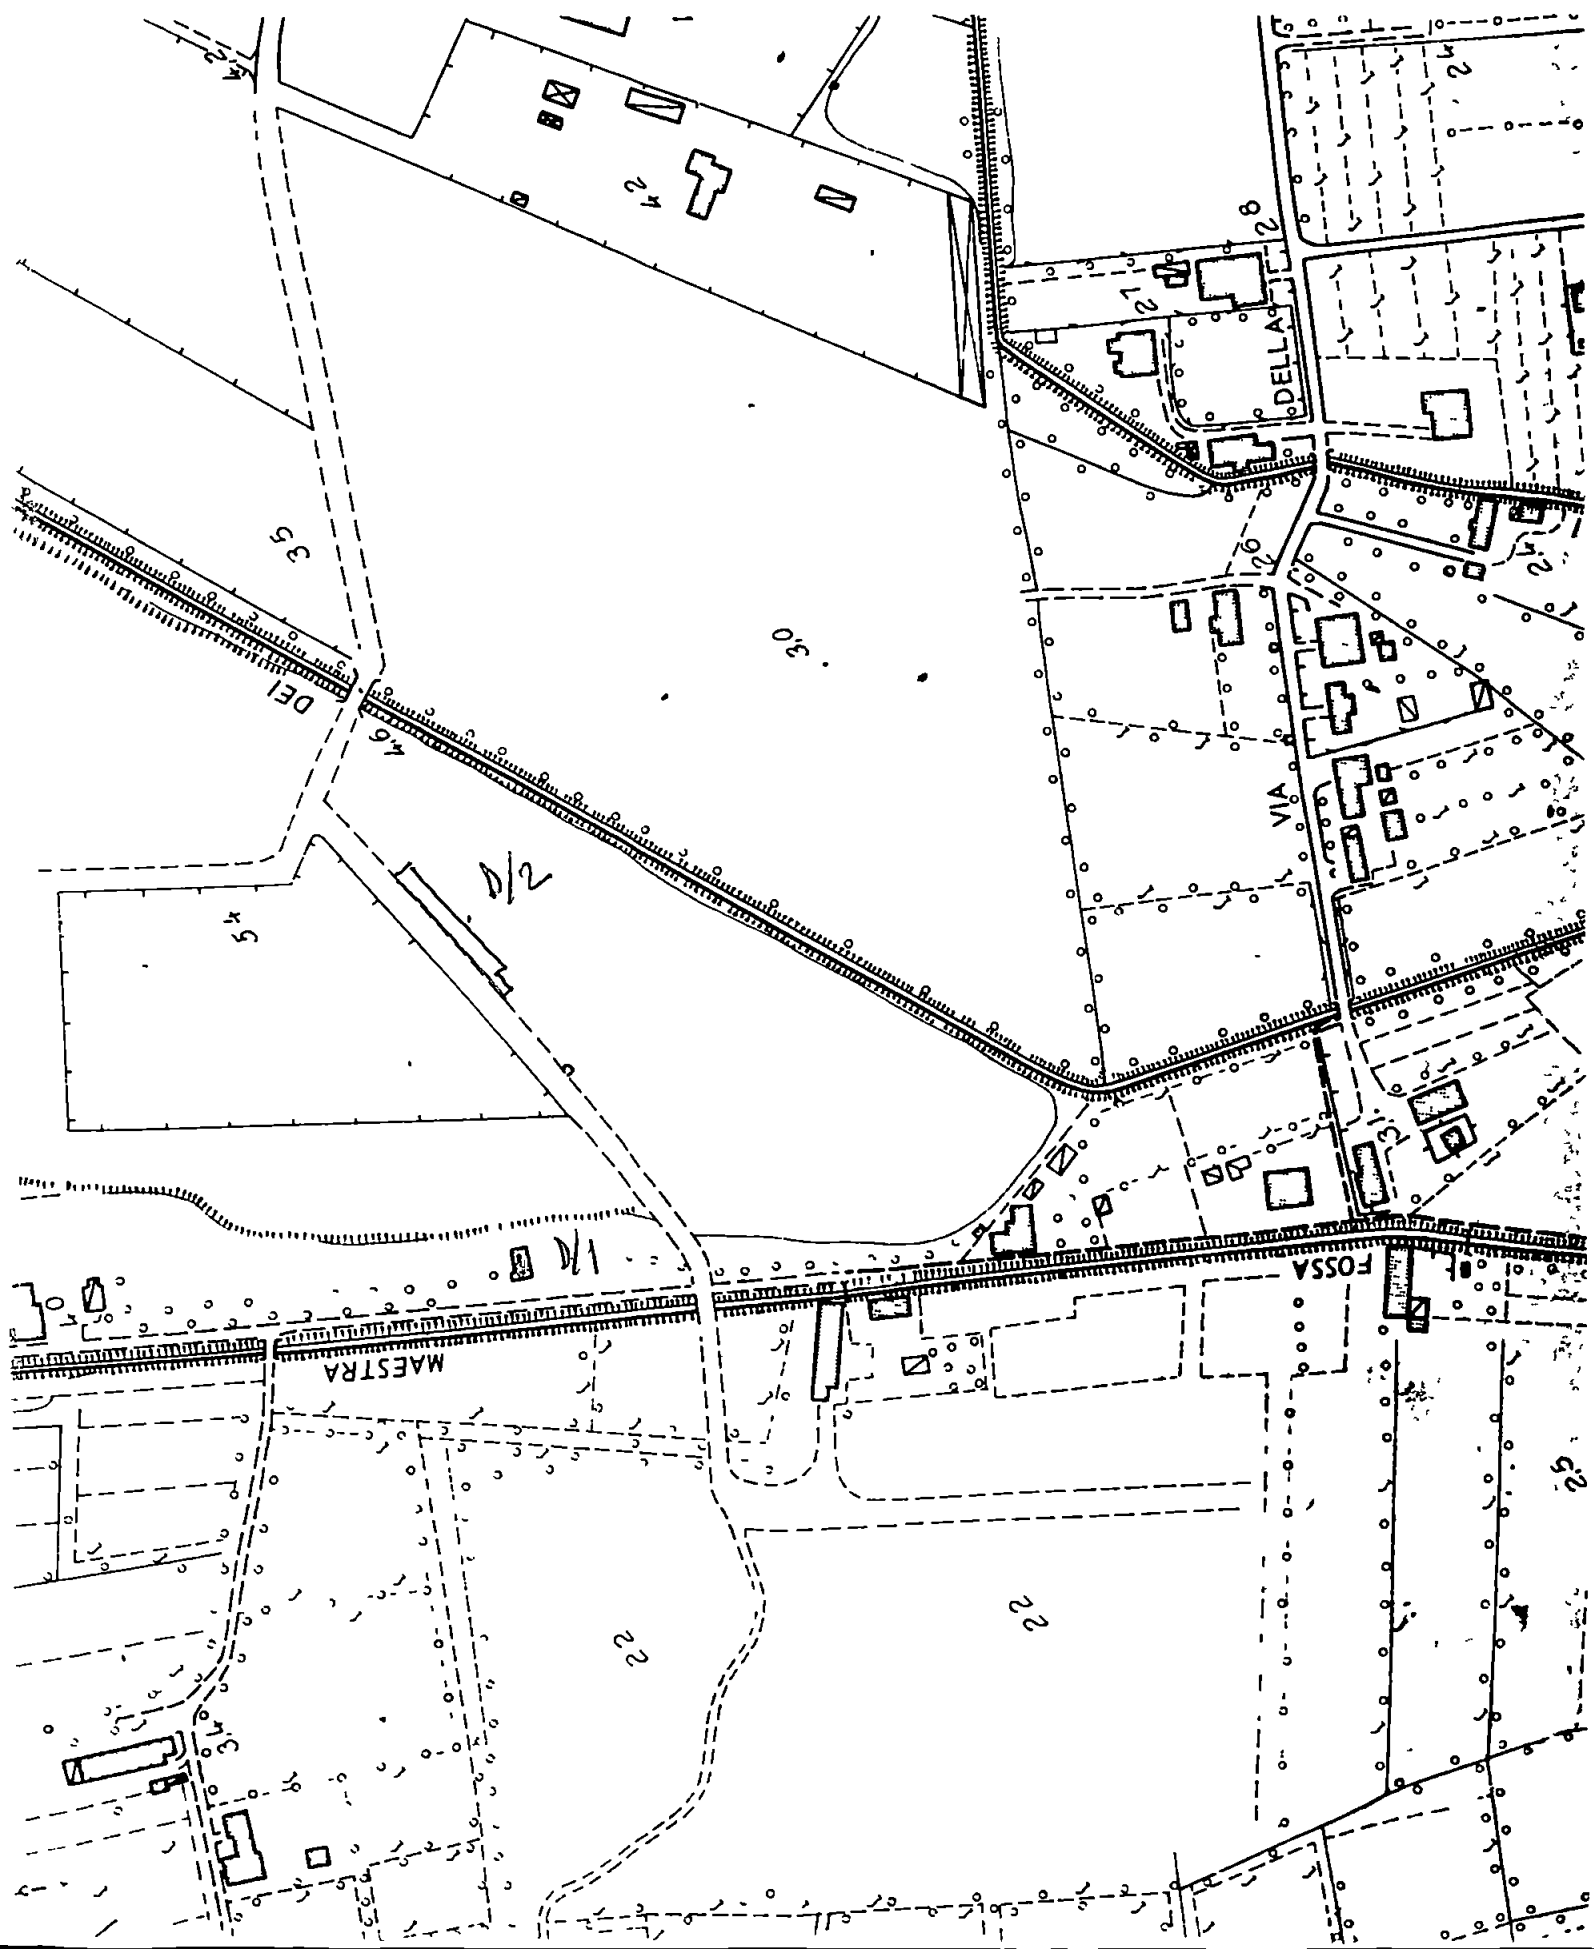

PROCEDIMENTO DI SANATORIA EDILIZIA - L.47/85

OGGETTO : Documentazione integrativa alla Pratica n. 1456/

* * * * *

Io sottoscritto Geom. FRANCO NARDINI,³ residente in Carrara, via Roma n.6 - iscritto al Collegio dei Geometri della Provincia di Massa Carrara, incaricato di redigere la descrizione delle opere relative alla domanda di condono di cui in oggetto, dopo essermi recato sui luoghi dove ho eseguito tutti i rilievi necessari all'espletamento del mandato, rassegno questa

RELAZIONE TECNICA

L'oggetto della relazione é sito in Comune di Carrara via Fossa Maestra n.20 ed é di proprietà della Ditta BONI ENRICO e C. S.N.C. ed insiste su terreno descritto al N.C.R. con il Foglio 69 M.60-174-640-638

DESCRIZIONE DELL'OPERA - La Ditta proprietaria esercita attività relativa a lavori stradali-edili ed idraulici, movimenti di terra e trasporti in genere, ed ha eseguito le opere di cui alla richiesta di sanatoria in oggetto:

①- il fabbricato di cui al mapp.117 é stato in parte destinato a sede della Società dando così luogo a cambio di destinazione oggetto della domanda 1456 - D/1 (si allegano fotocopie delle planimetrie catastali.


2- E' stata inoltre costruita una tettoia in acciaio (D/2) per ricovero automezzi e piccolo vano ufficio in prefabbricato per la quale si rimanda alla relazione di idoneità statica a firma del Dott.Ing.Gerardo Claps ed alla perizia di asseveramento a firma del sottoscritto.

Tanto era dovuto ad espletamento dell'incarico

il Tecnico

Geom. Franco Nardini

Carrara, 5.5.87

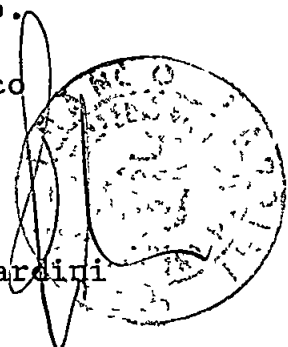



ORIGINALE PER IL COMUNE



Al Signor Sindaco del Comune di

CARRARA

A	RISERVATO AL COMUNE	
	Denominazione e N Distintivo (secondo la classificazione ISTAT)	
	COMUNE	CARRARA
	PROVINCIA	MASSA
	N PROTOCOLLO	1436

B	N PROGRESSIVO	0156118906/1
---	---------------	--------------

MINISTERO DEI LAVORI PUBBLICI

MOD. 47/85-D

OPERE AD USO
NON RESIDENZIALE

Domanda di sanatoria per le
opere rientranti nelle tipologie di
abuso 1 - 2 - 3 - 4 - 5 - 6 - 7, di
cui alla tabella allegata alla legge
28 febbraio 1985, n 47

Per le domande seguite da quadratino occorre
barrare così ☒ la risposta che fa al caso

COSTRUZIONI SU AREE DI PROPRIETÀ DELLO STATO O DI ENTI PUBBLICI TERRITORIALI		PROPRIETARIO (compilare solo se il richiedente è diverso dal proprietario)	
Indicare se l'opera oggetto di sanatoria è stata eseguita su aree di proprietà dello Stato o di Enti Pubblici territoriali 1 ☐ SI 2 ☒ NO		COGNOME O DENOMINAZIONE _____ NOME _____	
MODALITÀ DI ACQUISIZIONE (Compilare solo se il richiedente è proprietario dell'opera oggetto di sanatoria)		RESIDENZA ANAGRAFICA	COMUNE CARRARA
		PROVINCIA (sigla) MS	
		FRAZIONE VIA E NUMERO CIVICO Via Fossa Maestra n 20	
		C A P 54033	
LOTTIZZAZIONE			
Indicare se l'opera oggetto di sanatoria insiste su area lottizzata 1 ☐ NO 2 ☒ SI con lottizzazione autorizzata 3 ☒ SI con lottizzazione non autorizzata e non convenzionata			
1 COMPRAVENDITA — da privati 1 ☐ — da impresa di costruzioni 2 ☐ — da altra impresa 3 ☐ — da altri 4 ☐ 2 DONAZIONE e/o SUCCESSIONE 5 ☐ 3 COSTRUITA IN PROPRIO 6 ☒			

SEZIONE PRIMA — OPERA OGGETTO DI SANATORIA - NOTIZIE GENERALI

A LOCALIZZAZIONE

LOCALITÀ VIA PIAZZA E NUMERO CIVICO AVENZA, v. Fossa Maestra n. 20	CAP 54033	COMUNE CARRARA	PROVINCIA (sigla) MS
--	---------------------	--------------------------	--------------------------------

In mancanza delle informazioni relative alla toponomastica indicare

- Catasto terreni foglio di mappa 69	numero/i di mappa 174		
- Nuovo catasto edilizio urbano foglio di mappa subalterno	numero/i di mappa		

B - ZONA URBANISTICA

	Alla data d inizio dei lavori	Alla data del 1° ottobre 1983
- Zona A	1 ☐	1 ☐
- Zona B	2 ☐	2 ☐
- Zona C	3 ☐	3 ☐
- Zona D	4 ☐	4 ☐
- Zona E	5 ☒	5 ☒
Zona F	6 ☐	6 ☐
Non era vigente alcuno strumento urbanistico	7 ☐	7 ☐

C - VINCOLI

Indicare se l'area sulla quale sorge l'opera ovvero se il fabbricato ove è ubicata risultano soggetti a vincoli 1 ☒ 2 ☐

Se si indicare il tipo di vincolo

10 ☐ ☐ ☐ ☐ ☐ ☐

D - NATURA DELL'OPERA

d 1 — Opera autonomamente utilizzabile

- Intero fabbricato 1 ☐

Porzione di fabbricato 2 ☒

d 2 — Opera non autonomamente utilizzabile 3 ☐

E - TIPOLOGIA DELL'ABUSO PER IL QUALE È RICHIESTA LA SANATORIA

- 1 Opere realizzate in assenza o difformità della licenza edilizia o concessione e non conformi alle norme urbanistiche ed alle prescrizioni degli strumenti urbanistici
 - In assenza della licenza edilizia o concessione 1 ☐
 - In difformità della licenza edilizia o concessione 2 ☐
- 2 Opere realizzate senza licenza edilizia o concessione o in difformità da questa ma conformi alle norme urbanistiche ed alle prescrizioni degli strumenti urbanistici alla data di entrata in vigore della presente legge
 - In assenza della licenza edilizia o concessione 3 ☐
 - In difformità della licenza edilizia o concessione 4 ☐
- 3 Opere realizzate senza licenza edilizia o concessione o in difformità da questa ma conformi alle norme urbanistiche ed alle prescrizioni degli strumenti urbanistici al momento dell'inizio dei lavori
 - In assenza della licenza edilizia o concessione 5 ☐
 - In difformità della licenza edilizia o concessione 6 ☐
- 4 Opere realizzate in difformità della licenza edilizia o concessione che non comportino aumenti della superficie utile o del volume assentito 7 ☐

Opere di ristrutturazione edilizia come definite dall'articolo 31 lettera d) della legge n. 457 del 1978 realizzate senza licenza edilizia o concessione o in difformità di essa 8 ☐

Opere che abbiano determinato mutamento di destinazione d'uso 9 ☒
- 5 Opere di restauro e di risanamento conservativo come definite dall'articolo 31 lettera c) della legge n. 457 del 1978 realizzate senza licenza edilizia o autorizzazione o in difformità di esse nelle zone omogenee A di cui all'articolo 2 del decreto ministeriale 2 aprile 1968 qualora non trattisi di interventi finalizzati all'adeguamento igienico e funzionale 10 ☐
- 6 Opere di restauro e di risanamento conservativo come definite dall'articolo 31 lettera c) della legge n. 457 del 1978 realizzate senza licenza edilizia o autorizzazione o in difformità di essa 11 ☐
- 7 Opere di manutenzione straordinaria come definite dall'articolo 31 lettera b) della legge n. 457 del 1978 realizzate senza licenza edilizia o autorizzazione o in difformità di essa 12 ☐

Opere o modalità di esecuzione non valutabili in termini di superficie o di volume e varianti di cui all'articolo 13 della presente legge 13 ☐

F EPOCA DI ULTIMAZIONE

Periodo di ultimazione

Precedente all'1-9-1967 1 ☐ dal 2-9-1967 al 29-1-1977 2 ☐

dal 30-1-1977 all'1-10-1983 3 ☒ **Anno di ultimazione** 19 **81**

G - DISPONIBILITÀ ALL'USO

Indicare se alla data del 1° ottobre 1983 l'opera era agibile

1 ☒ 2 ☐ parzialmente 3 ☐

SEZIONE SECONDA — OPERA OGGETTO DI SANATORIA - NOTIZIE PARTICOLARI

A - FABBRICATO O PORZIONE DI FABBRICATO

a - Dimensioni e consistenza

— Piani fuori terra n 2
(compreso il seminterrato)

— Piani entro terra n -

— Volume totale mc 151,00
(vuoto per pieno)

— Superficie per attività

Attività industriale o artigianale mq

- Attività commerciale mq

- Attività sportiva culturale sanitaria opere religiose o a servizio di culto mq

- Attività turistica-ricettiva o agri-turistica mq

- Attività connessa con la conduzione agricola mq

- Altre attività uffici/sede Società mq 58,60

SUPERFICIE COMPLESSIVA mq 58,60

b - Difformità dalla licenza edilizia, autorizzazione o concessione (Segnalare gli estremi della autorizzazione, licenza o concessione)

N licenza concessione o autorizzazione

Data di rilascio giorno 1 mese 9 anno

Destinazione d'uso assentita

Superficie assentita mq

Volume assentito mc

c - Superficie complessiva dell'area sulla quale sorge l'opera

— da 0 a 400 mq 1 ☐ — da 1 501 a 2 000 mq 5 ☐

— da 401 a 600 mq 2 ☐ — da 2 001 a 4 000 mq 6 ☐

— da 601 a 1 000 mq 3 ☐ — da 4 001 a 10 000 mq 7 ☐

— da 1 001 a 1 500 mq 4 ☐ — da 10 001 a 20 000 mq 8 ☒

— oltre 20 000 mq 9 ☐

d - Destinazione d'uso dell'opera

— attività industriale o artigianale 1 ☐

— attività commerciale 2 ☐

— attività sportiva 3 ☐

— attività culturale 4 ☐

— attività sanitaria 5 ☐

— opere religiose o a servizi di culto 6 ☐

— attività turistico-ricettiva o agri turistica 7 ☐

— attività connessa con la conduzione agricola 8 ☐

— altre attività uffici/sede Società 9 ☒
(specificare)

e - Accatastamento

Se l'opera è accatastata indicare la categoria catastale

f - Numero addetti

Numero degli addetti occupati al 31-12-1984 nell'unità locale in cui ricade

l'opera oggetto di sanatoria 3

B - CARATTERISTICHE GENERALI DEL FABBRICATO NEL QUALE È UBICATA L'OPERA OGGETTO DI SANATORIA

Dimensione e consistenza

piani fuoriterza (compreso il seminterrato) n 2

piani entro terra n -

- struttura portante prevalente

- pietre o mattoni 1 ☒ - prefabbricata 3 ☐

- cemento armato 2 ☐ - mista e altra 4 ☐

Destinazione

esclusivamente ad uso non residenziale 1 ☐

- uso misto con presenza di abitazioni 2 ☒

- numero eventuali abitazioni comprese nel fabbricato 1

Impianti e servizi ad uso diretto del fabbricato

- allacciamento rete fognante 1 ☐

- allacciamento rete elettrica 2 ☒

- allacciamento rete idrica 3 ☒

- allacciamento rete distrib gas 4 ☐

- impianti di depuraz degli scarichi 5 ☐

- Impianti per il controllo delle emissioni atmosferiche 6 ☐

- spazi per parcheggi 7 ☐

- eventuali altre superfici scoperte di pertinenza del fabbricato mq

SEZIONE TERZA — CALCOLO DELL'OBLAZIONE

A - MISURA DELL'OBLAZIONE

TIPOLOGIA DELL'ABUSO	PERIODI IN CUI L'ABUSO È STATO COMMESSO		
	Fino al 1 settembre 1967	Dal 2 settembre 1967 al 29 gennaio 1977	Dal 30 gennaio 1977 al 1° ottobre 1983
	MISURA DELL'OBLAZIONE		
Tipologia 1	L 2 500 mq	L 12 500 mq	L 18 000 mq
Tipologia 2	L 1 500 mq	L 7 500 mq	L 12 500 mq
Tipologia 3	L 1 000 mq	L 6 000 mq	L 10 000 mq
Tipologia 4	L 750 mq	L 2 000 mq	L 4 000 mq
Tipologia 5	L 750 mq	L 2 000 mq	L 4 000 mq
Tipologia 6	L 500 mq	L 1 250 mq	L 2 500 mq
Tipologia 7	L 50 000	L 100 000	L 225 000

1) Misura dell'oblazione (riportare l'importo corrispondente alla tipologia dell'abuso e all'epoca in cui è stato commesso)

Lire/mq 4.000

B - SUPERFICI DELLE OPERE DA SANARE RELATIVE A

- | | | |
|---|----|-------------------|
| 2) Attività industriale o artigianale | mq | <u> </u> |
| 3) Attività commerciale | mq | <u> </u> |
| 4) Attività sportiva culturale sanitaria opere religiose o a servizio del culto | mq | <u> </u> |
| 5) Attività turistico-ricettiva o agri turistica | mq | <u> </u> |
| 6) Attività connessa con la conduzione agricola | mq | <u> </u> |
| 7) Altre attività uffici / sede Società | mq | <u>58,60</u> |

C - CALCOLO DELL'OBLAZIONE

Misura dell'oblazione e coefficienti correttivi

- | | | |
|--|---------|----------------------|
| 8) Attività industriale e artigianale (moltiplicare l'importo di rigo 1 per il corrispondente coefficiente riportato nelle istruzioni) | Lire/mq | <u> 000</u> |
| 9) Attività commerciale (moltiplicare l'importo di rigo 1 per il corrispondente coefficiente riportato nelle istruzioni) | Lire/mq | <u> 000</u> |
| 10) Attività sportiva culturale sanitaria opere religiose o a servizio del culto (ridurre di un terzo l'importo di rigo 1) | Lire/mq | <u> 000</u> |
| 11) Attività turistico ricettiva o agri-turistica (moltiplicare l'importo di rigo 1 per il corrispondente coefficiente riportato nelle istruzioni) | Lire/mq | <u> 000</u> |
| 12) Attività connessa alla conduzione agricola (ridurre alla metà l'importo di rigo 1) | Lire/mq | <u> 000</u> |

Misura dell'oblazione

- | | | |
|--|---------|----------------------|
| 13) Attività industriale o artigianale (moltiplicare rigo 2 per rigo 8) | Lire/mq | <u> 000</u> |
| 14) Attività commerciale (moltiplicare rigo 3 per rigo 9) | Lire/mq | <u> 000</u> |
| 15) Attività sportiva culturale sanitaria opere religiose o a servizio del culto (moltiplicare rigo 4 per rigo 10) | Lire/mq | <u> 000</u> |
| 16) Attività turistico ricettiva o agri turistica (moltiplicare rigo 5 per rigo 11) | Lire/mq | <u> 000</u> |
| 17) Attività connessa alla conduzione agricola (moltiplicare rigo 6 per rigo 12) | Lire/mq | <u> 000</u> |
| 18) Altre attività (moltiplicare rigo 7 per rigo 1) | Lire/mq | <u>4.000</u> |

D - MODALITÀ DI VERSAMENTO

- | | | |
|--|------|----------------------|
| 19) Oblazione da versare Casi particolari (art 38 co 6) | Lire | <u> 000</u> |
| 20) Oblazione da versare (riportare la somma degli importi da rigo 13 a rigo 18 ovvero l'importo di rigo 19) | Lire | <u>234.400</u> |
| 21) Somma versata in data <u>28/03/1986</u> | | |
| 22) Nel caso di versamento in unica soluzione barrare il quadratino ☒ | | |
| 23) Se il richiedente si avvale della facoltà di rateizzazione indicare il numero delle rate | | |
| fino a 3 rate ☒ | | |

Documentazione allegata

DOCUMENTAZIONE FOTOGRAFICA

DICHIARAZIONE STATO DEI LAVORI

PLANIMETRIA CATASTALE

RICEVUTA DI ACCATASTAMENTO

VISURA CAMERALE DAL REG.DITTE

CERTIFICATO DESTIN. URBANISTICA

Data 7 MAR. 1986

Firma del richiedente

Bianco