

F. 69 - mapp. 638

PLANIMETRIA 1:500

639 (STRADA)

STUDIO TECNICO PROFESSIONALE  
GEOMETRI F. NARDINI - GP. TONINI




PROPRIETARIO: SOC. BOHLE & C. S.N.C.

LAVORO: INT.ne PRATICA CONDOMO ED. n. 1456-29.03.86 (TETTOIO)


TAVOLA: PIANTE - PROSPETTI e SEZIONI

Data: Scale 1:100 n. d'ordine 0156112906 Rif. 47/85


Tav. N° Scheda

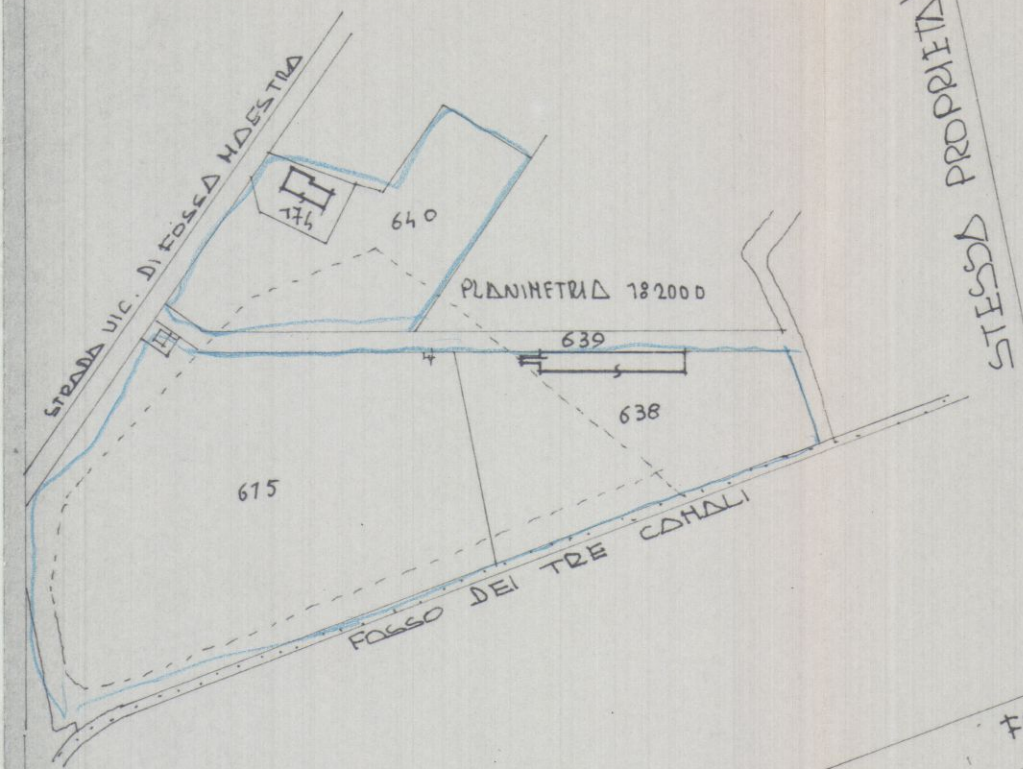


638

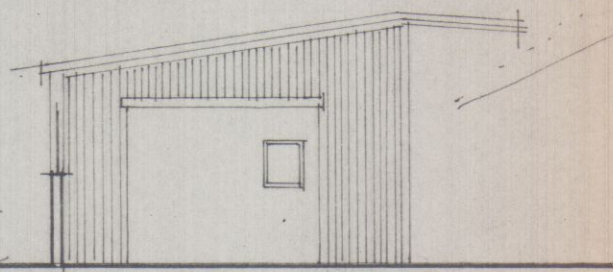

PROSPETTO OVEST

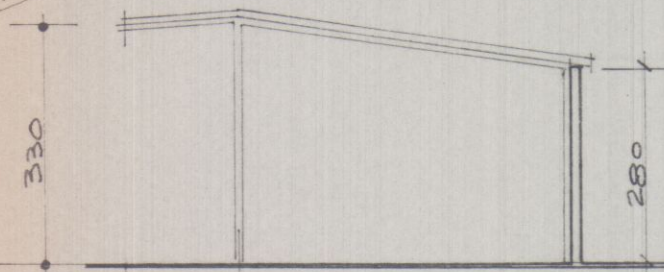



SEZIONE TRASVERSALE

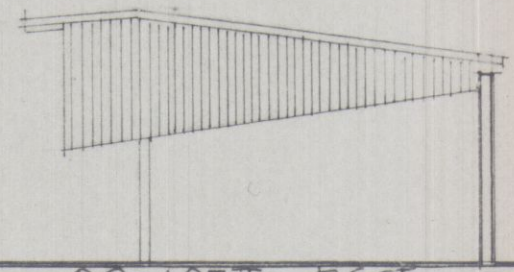

PROSPETTO EST

PROSPETTO NORD

PROSPETTO SUD

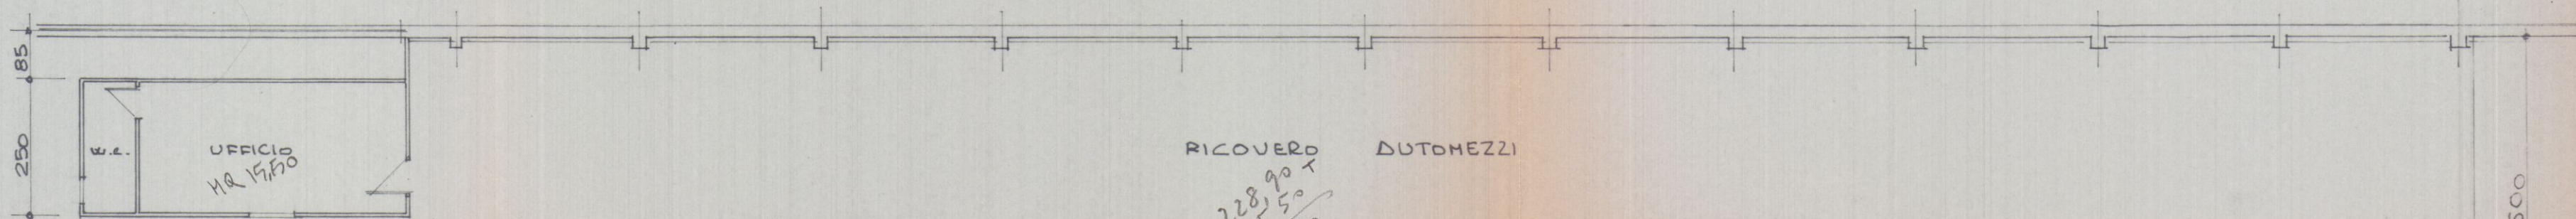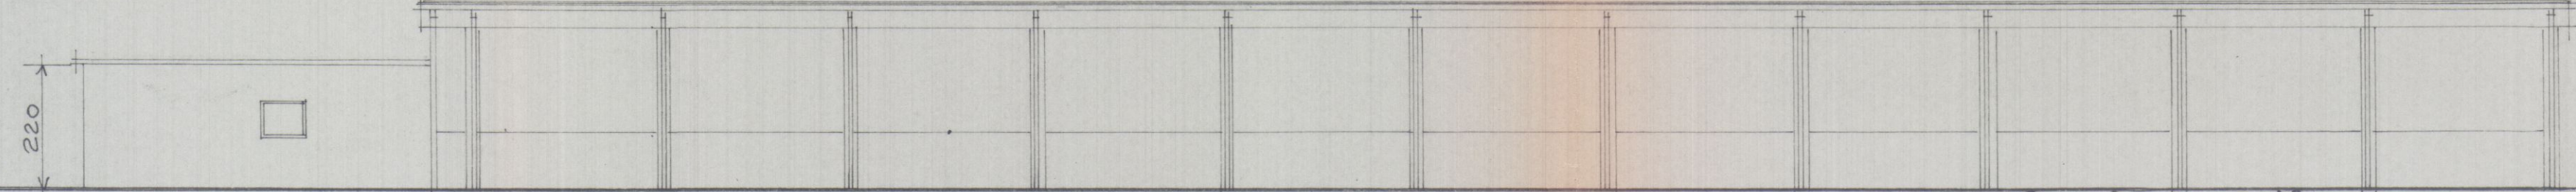

RICOVERO AUTOMEZZI  
MQ 228,90 +  
15,50  
244,40

PIANTA P. TERRA

3815


PIANTA COPERTURA

PROPRIETARIO: SOC. BOHLE & C. S.N.C.  
LAVORO: INT. PRATICA (ORD. ID. n. 1456-29.03.86 (TETTOID))  
TAVOLA: PIANTE - PROSPETTI e SEZIONI  
Data:      Scala: 1:100      n. d'ordine: 0156118906      Riferim: 47/85




STESSA PROPRIETA'


638

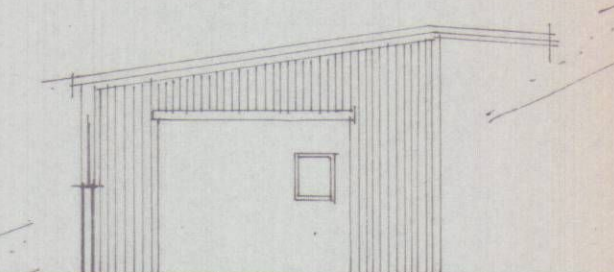

PROSPETTO OVEST

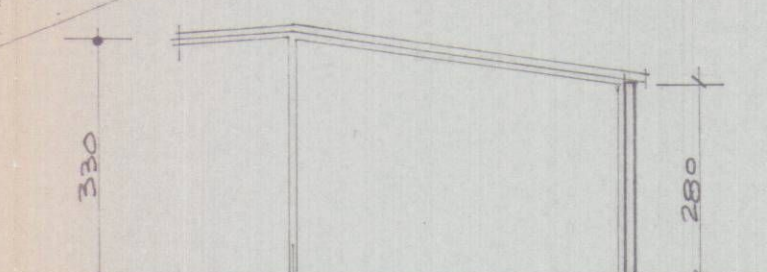


SEZIONE TRASVERSALE

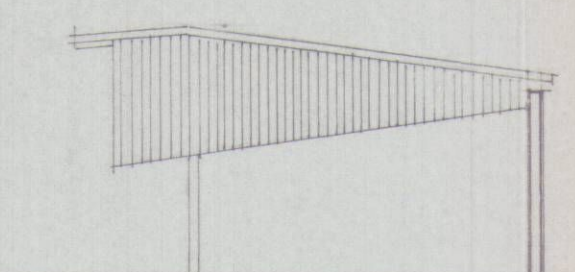


PROSPETTO EST


PROSPETTO NORD

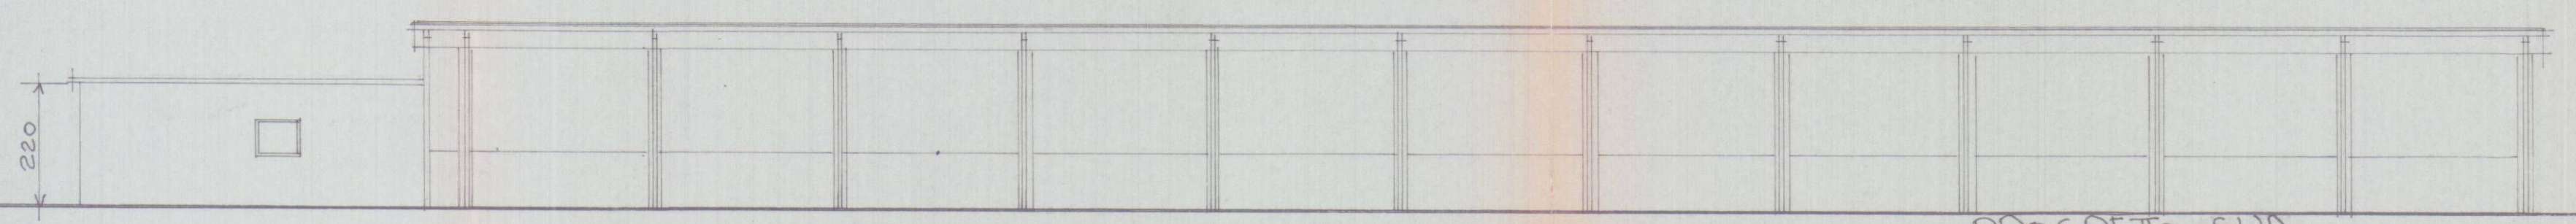

PROSPETTO SUD

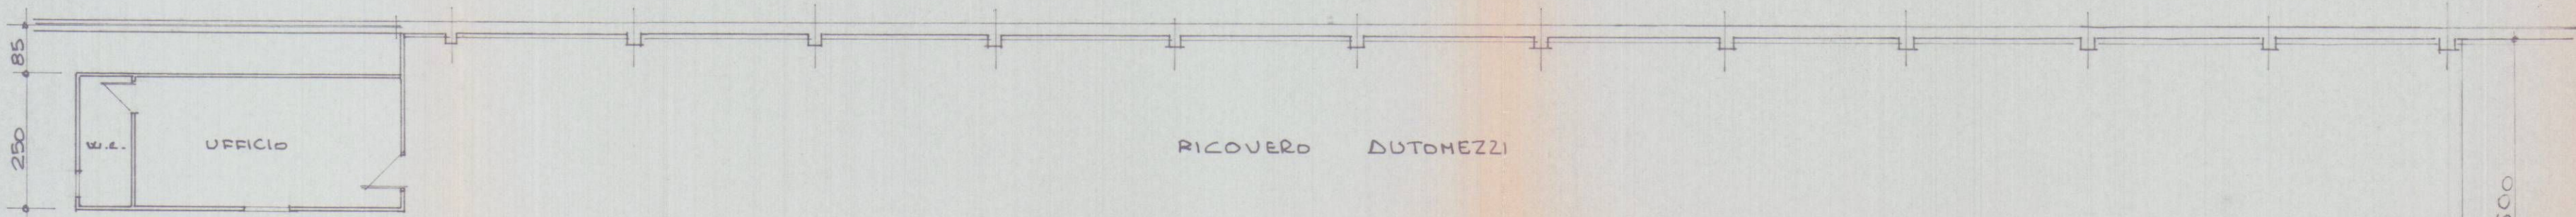


RICOVERO AUTOMEZZI

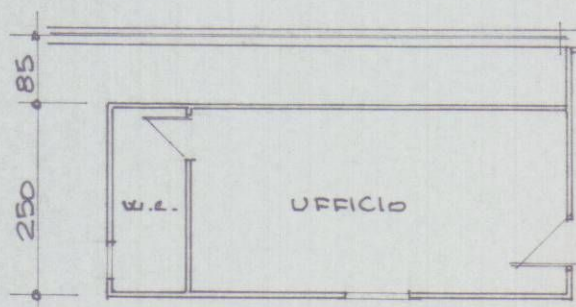

PIANTA P. TERRA

3815

620

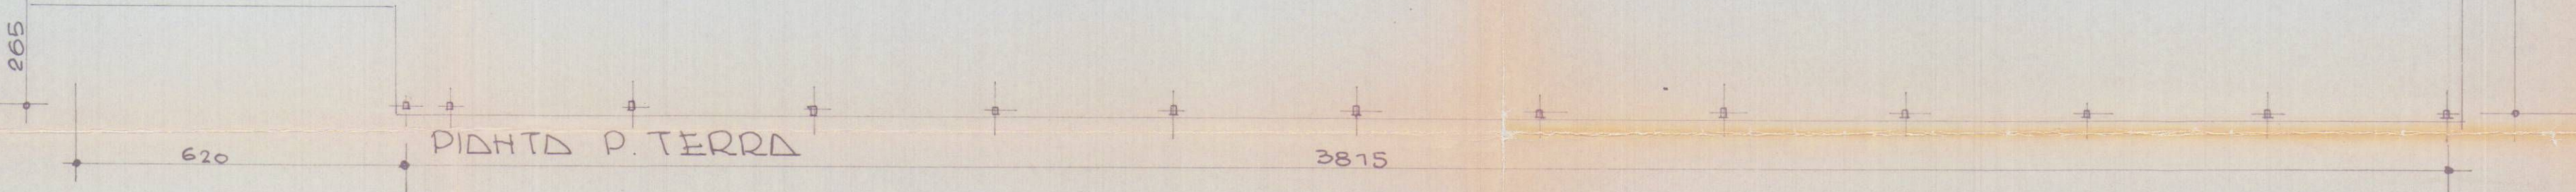

PIANTA COPERTURA