

COOPERATIVA ACLI

la cittadella


legge	n.º	art.
PROGETTO COSTRUZIONE N.º 14 ALLOGGI NEL COMUNE DI CARRARA-FOSSOLA		
il progettista		il presidente
ORDINE DEGLI ARCHITETTI DI MASSA-CARRARA dott. arch. PREGLIASI PAUSO 52 Cod. Fisc. PRO F.º 55722 B832C		
25 MAG 1981		
TAVOLA 4		scala 1:100
		data
		segno

2 SOLUZIONE
APPROVATO
CONTROLLATO 1 FEB. 1982
L'ING. *[signature]*


Approvato dal Sindaco e
Indicete nella Concessione
N. 21 del 1 FEB. 1982
L'ING. *[signature]*



nord

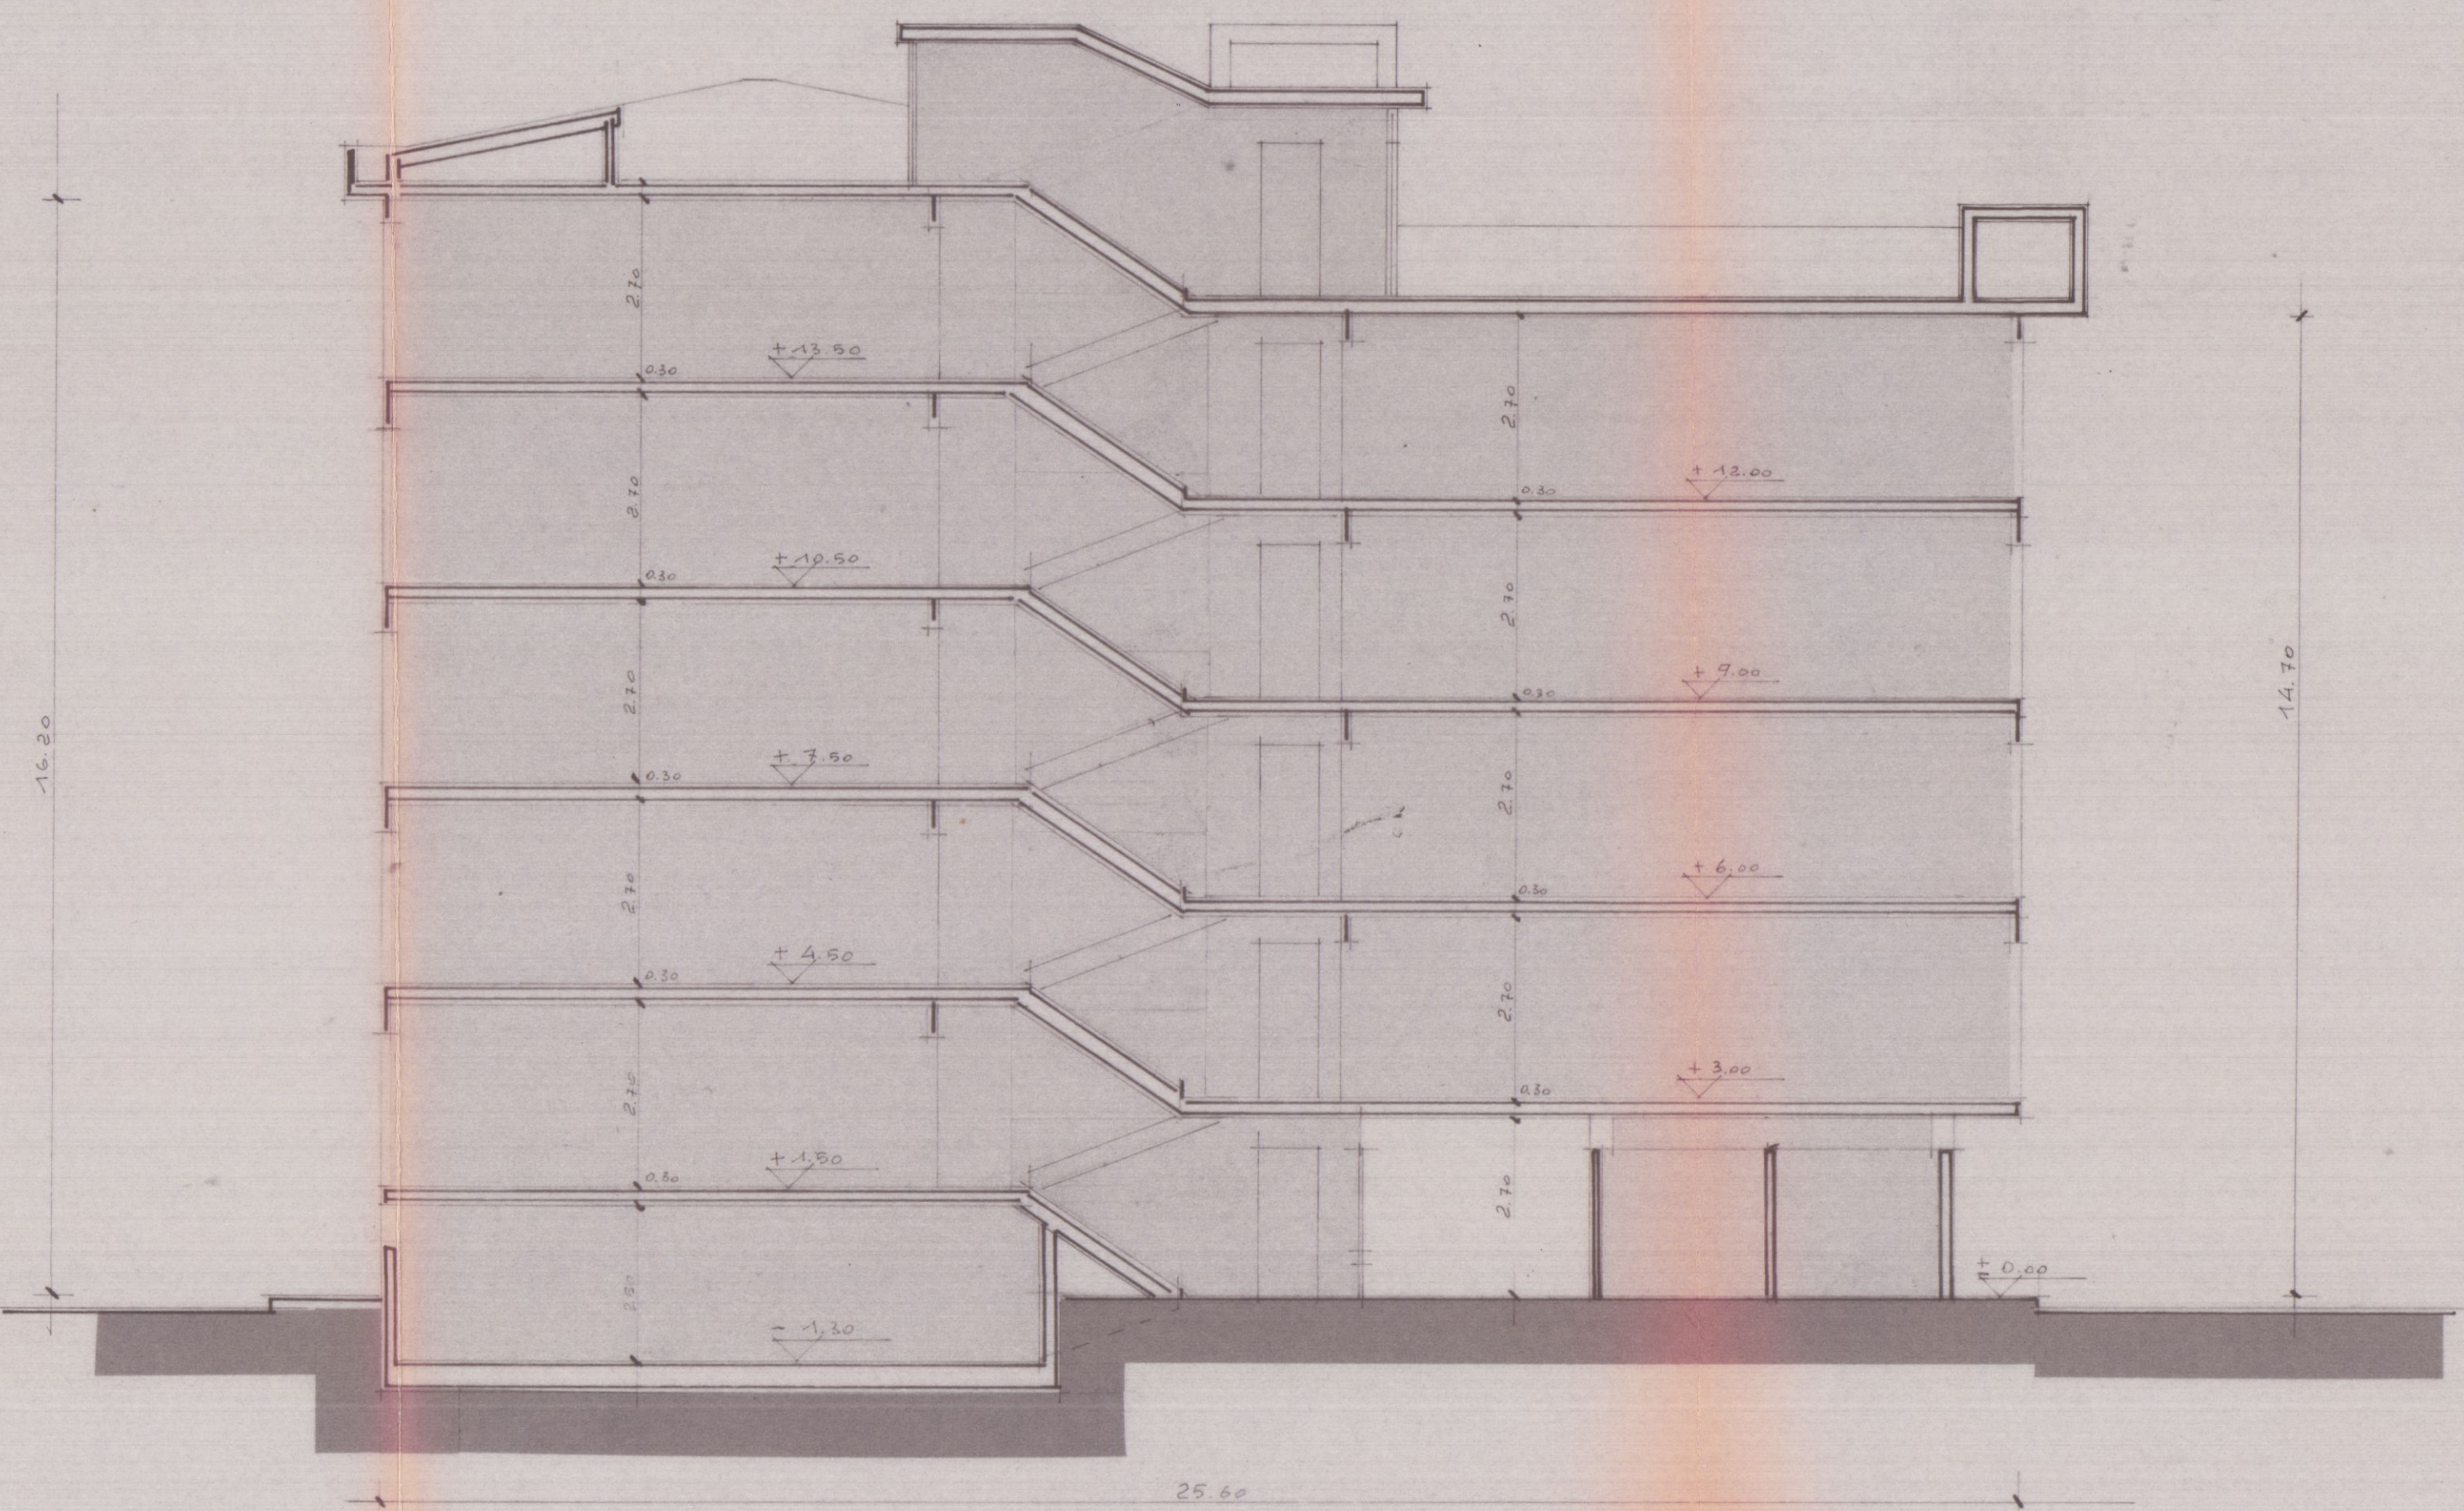



sezione A-A

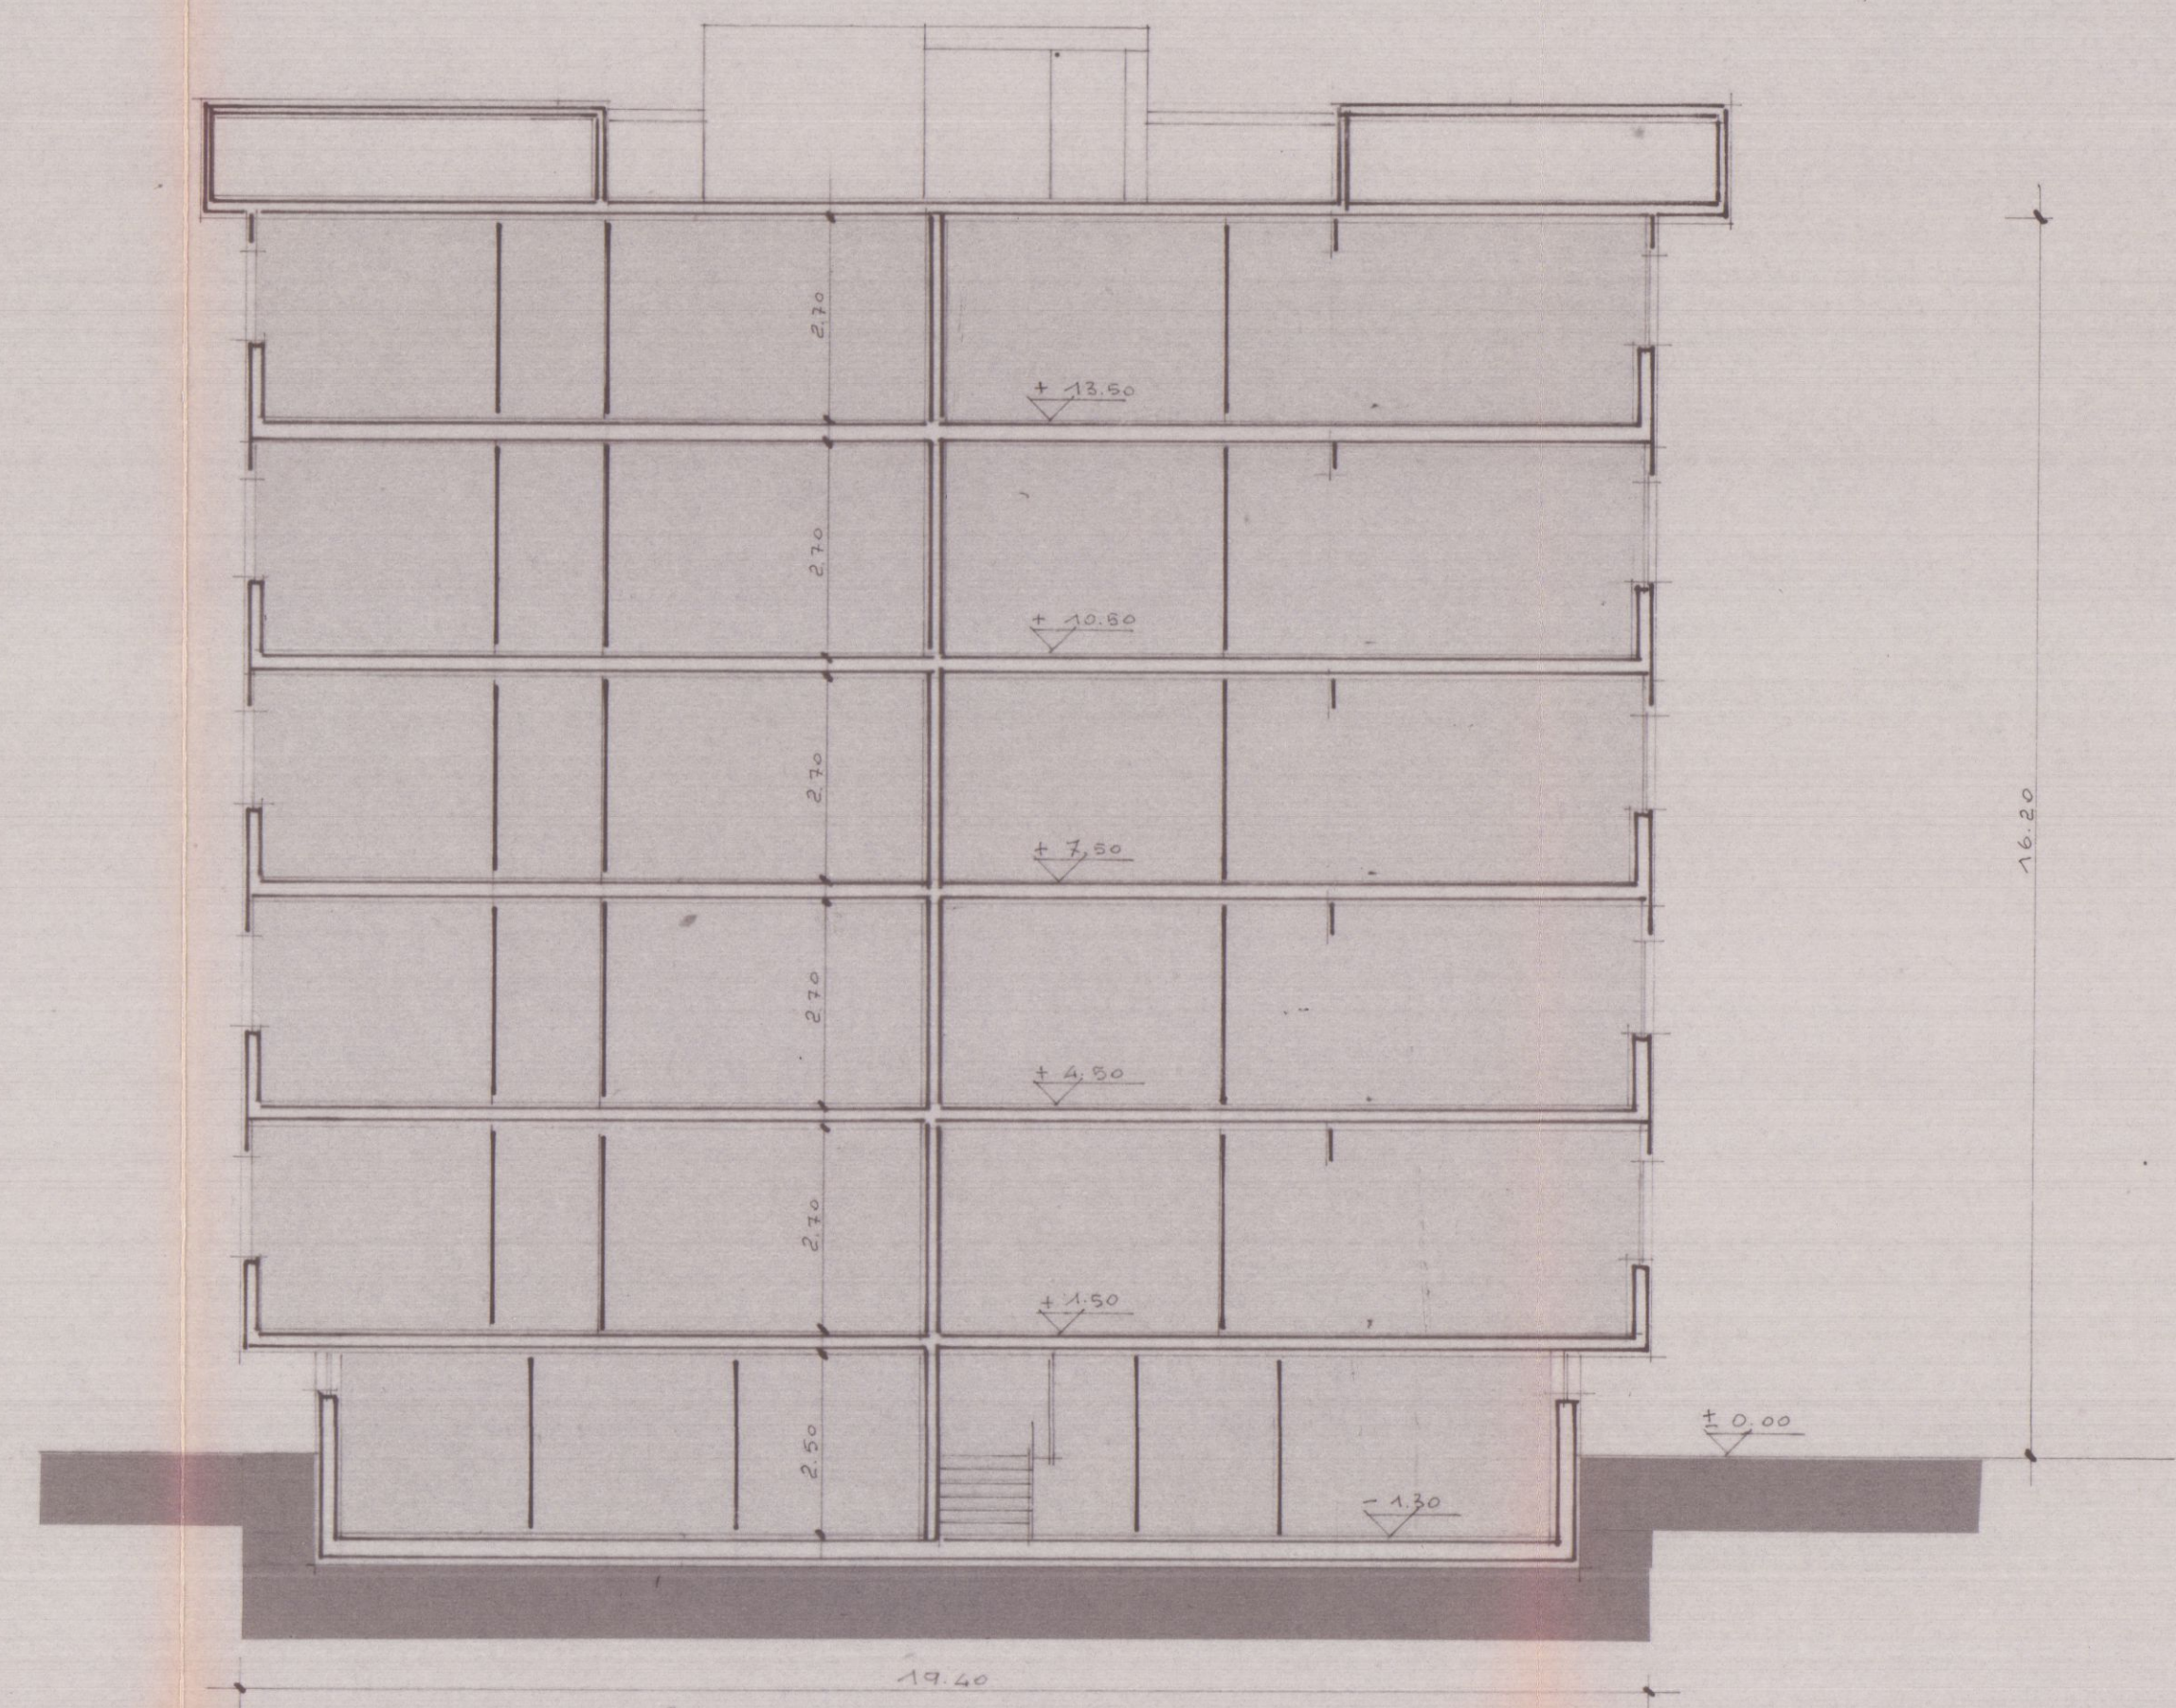

sezione B-B

fossa settica a quattro camere

N. VANI	PERSONE	CONSUMI GIORNALI LITRI	DIMENSIONI SUGGERITE							VOLUME UTILE CAMERE LITRI				VOLUME TOTALE CAMERE LITRI			
			LUNGHEZZE				L	h	H	1	2	3	4	1	2	3	4
			a	b	c	d											
14	20	2000	220	110	110	165	110	140	175	3390	1695	1695	2540	4235	2120	2120	3175
27	40	4000	250	125	125	190	150	155	190	5815	2910	2910	4345	7120	3560	3560	5340
40	60	6000	300	150	150	225	180	160	195	8640	4320	4320	6480	10530	5265	5265	7900
54	80	8000	350	175	175	260	200	160	195	11200	5600	5600	8320	13650	6820	6820	10140

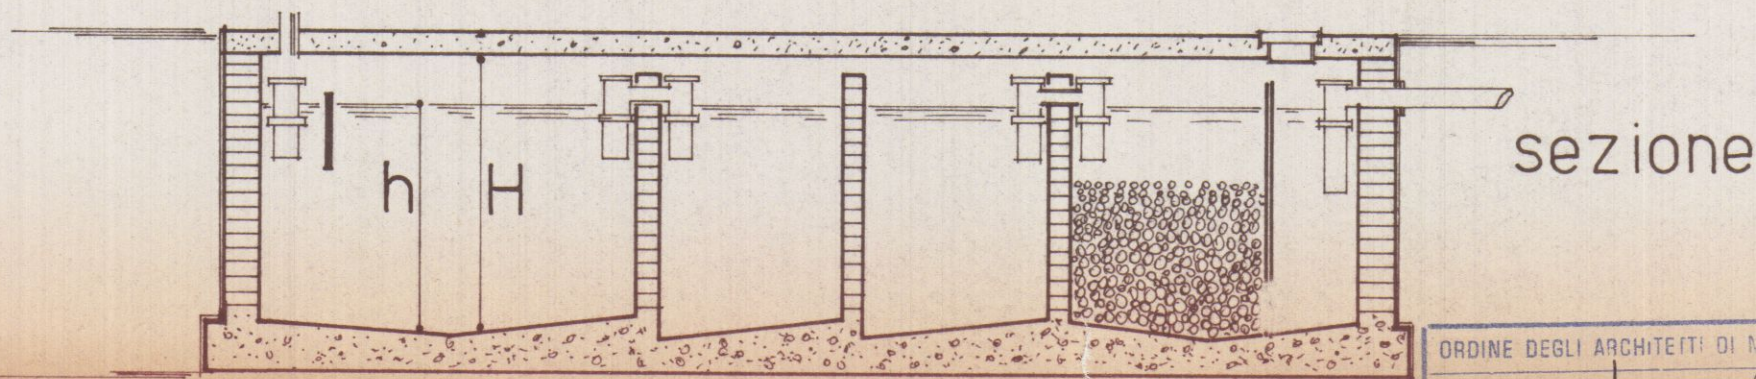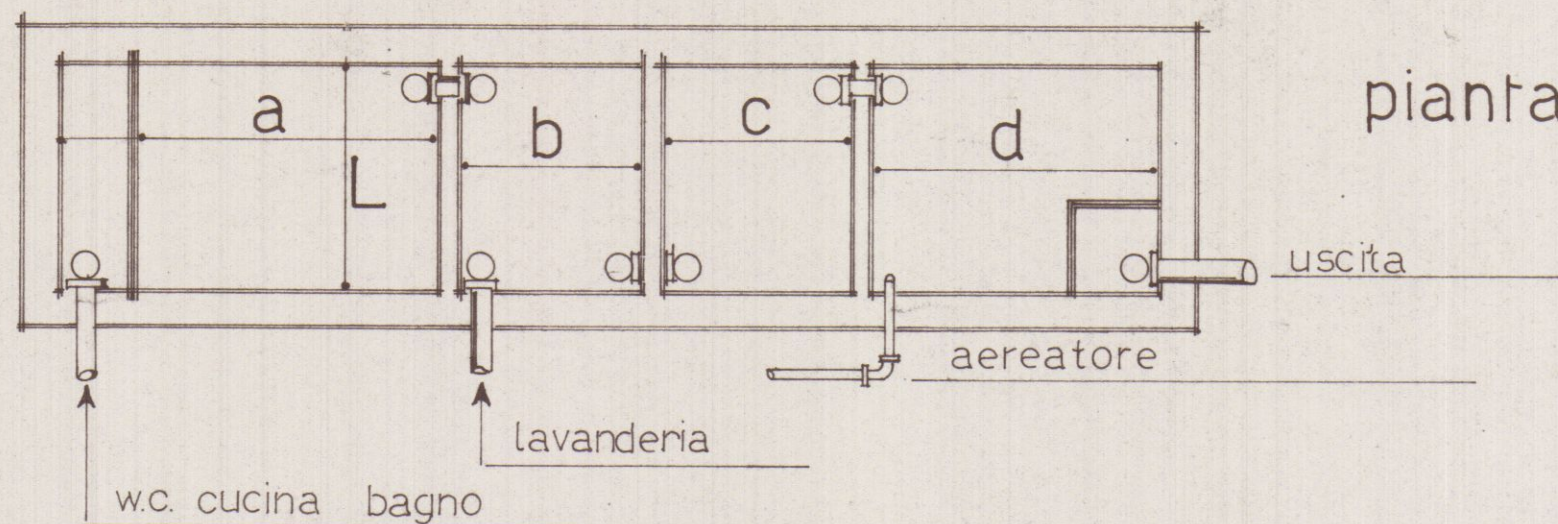

ORDINE DEGLI ARCHITETTI DI MASSA-CARRARA

d. tt. arch. P. EGLIASSI FUSCO 52

Antonio Egliassi

COOPERATIVA ACLI

la cittadella

legge n.º art.

PROGETTO COSTRUZIONE N.º 14 ALLOGGI NEL COMUNE DI

CARRARA - FOSSOLA

tavola

1

scala

1:100

data

aggior.

il progettista

26 MAG. 1981

il presidente

ORDINE DEGLI ARCHITETTI CARRARA

U. H. ARCH. PIZZELLI

Cod. Fisc. PRG FST 15722 B832C




26 MAG. 1981



2 SOLUZIONE
APPROVATO

CONTROLLATO 1 FEB. 1982

Approvato dal Sindaco alle condizioni
Indicate nella Concessione Edilizia
del 1 FEB. 1982
L'ING. CAPO

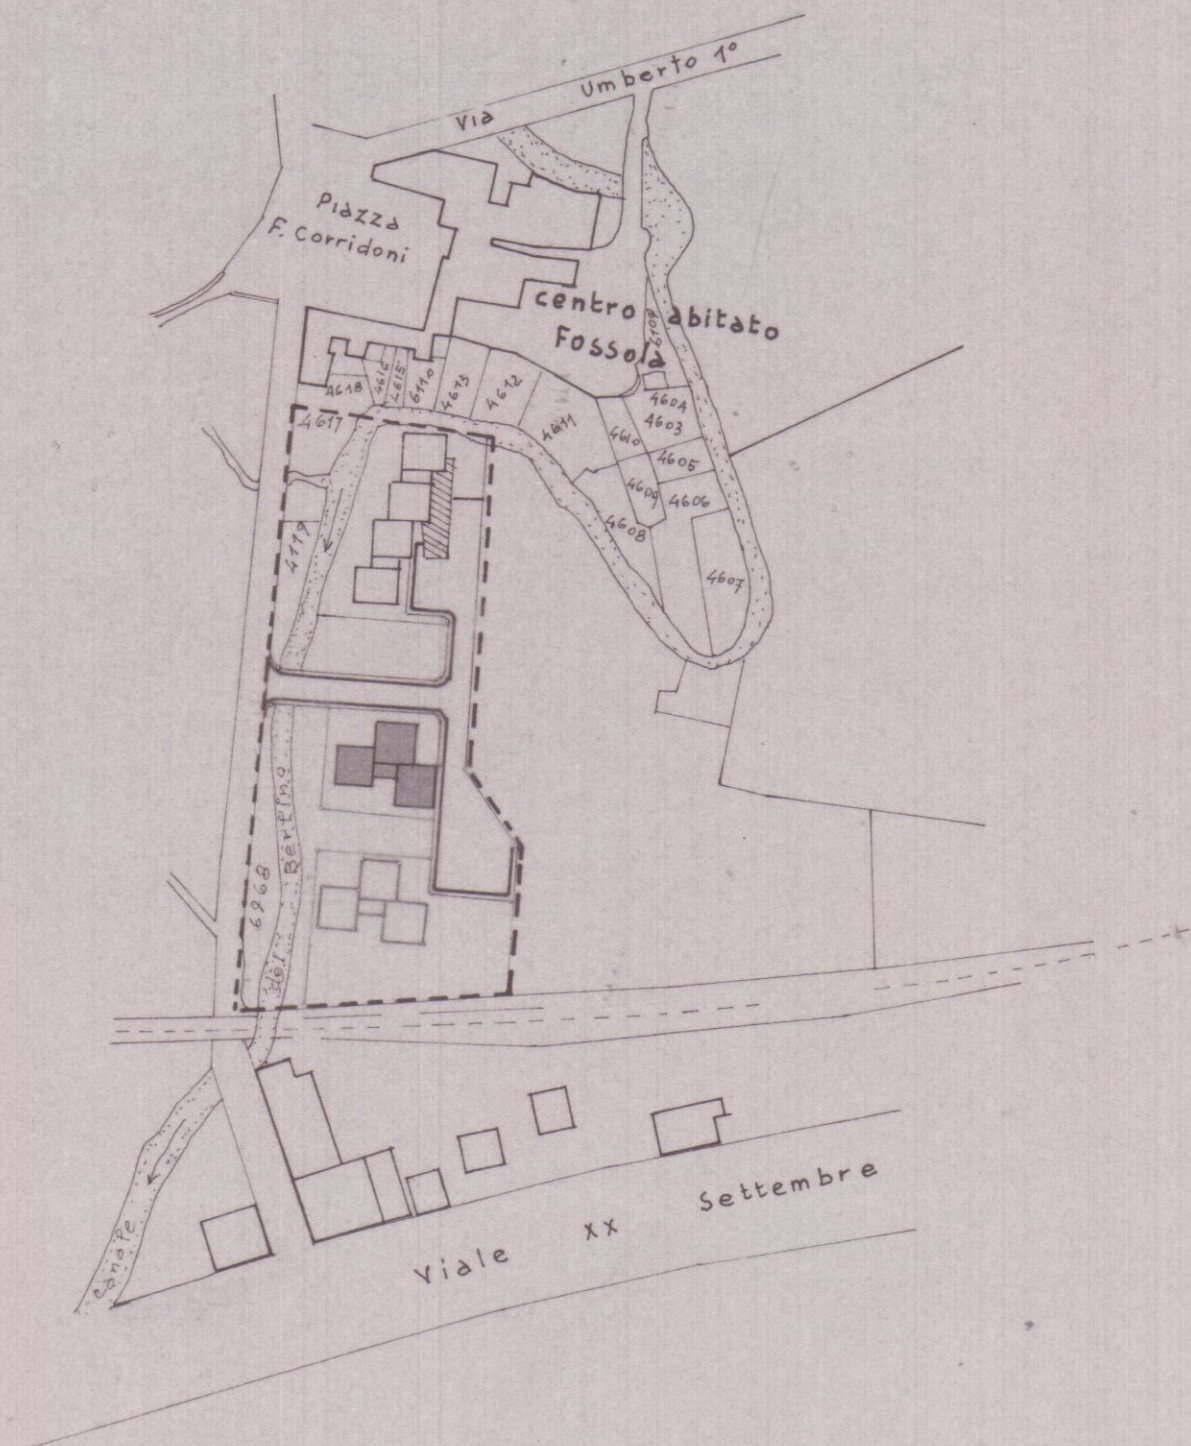

planimetria 1:2000

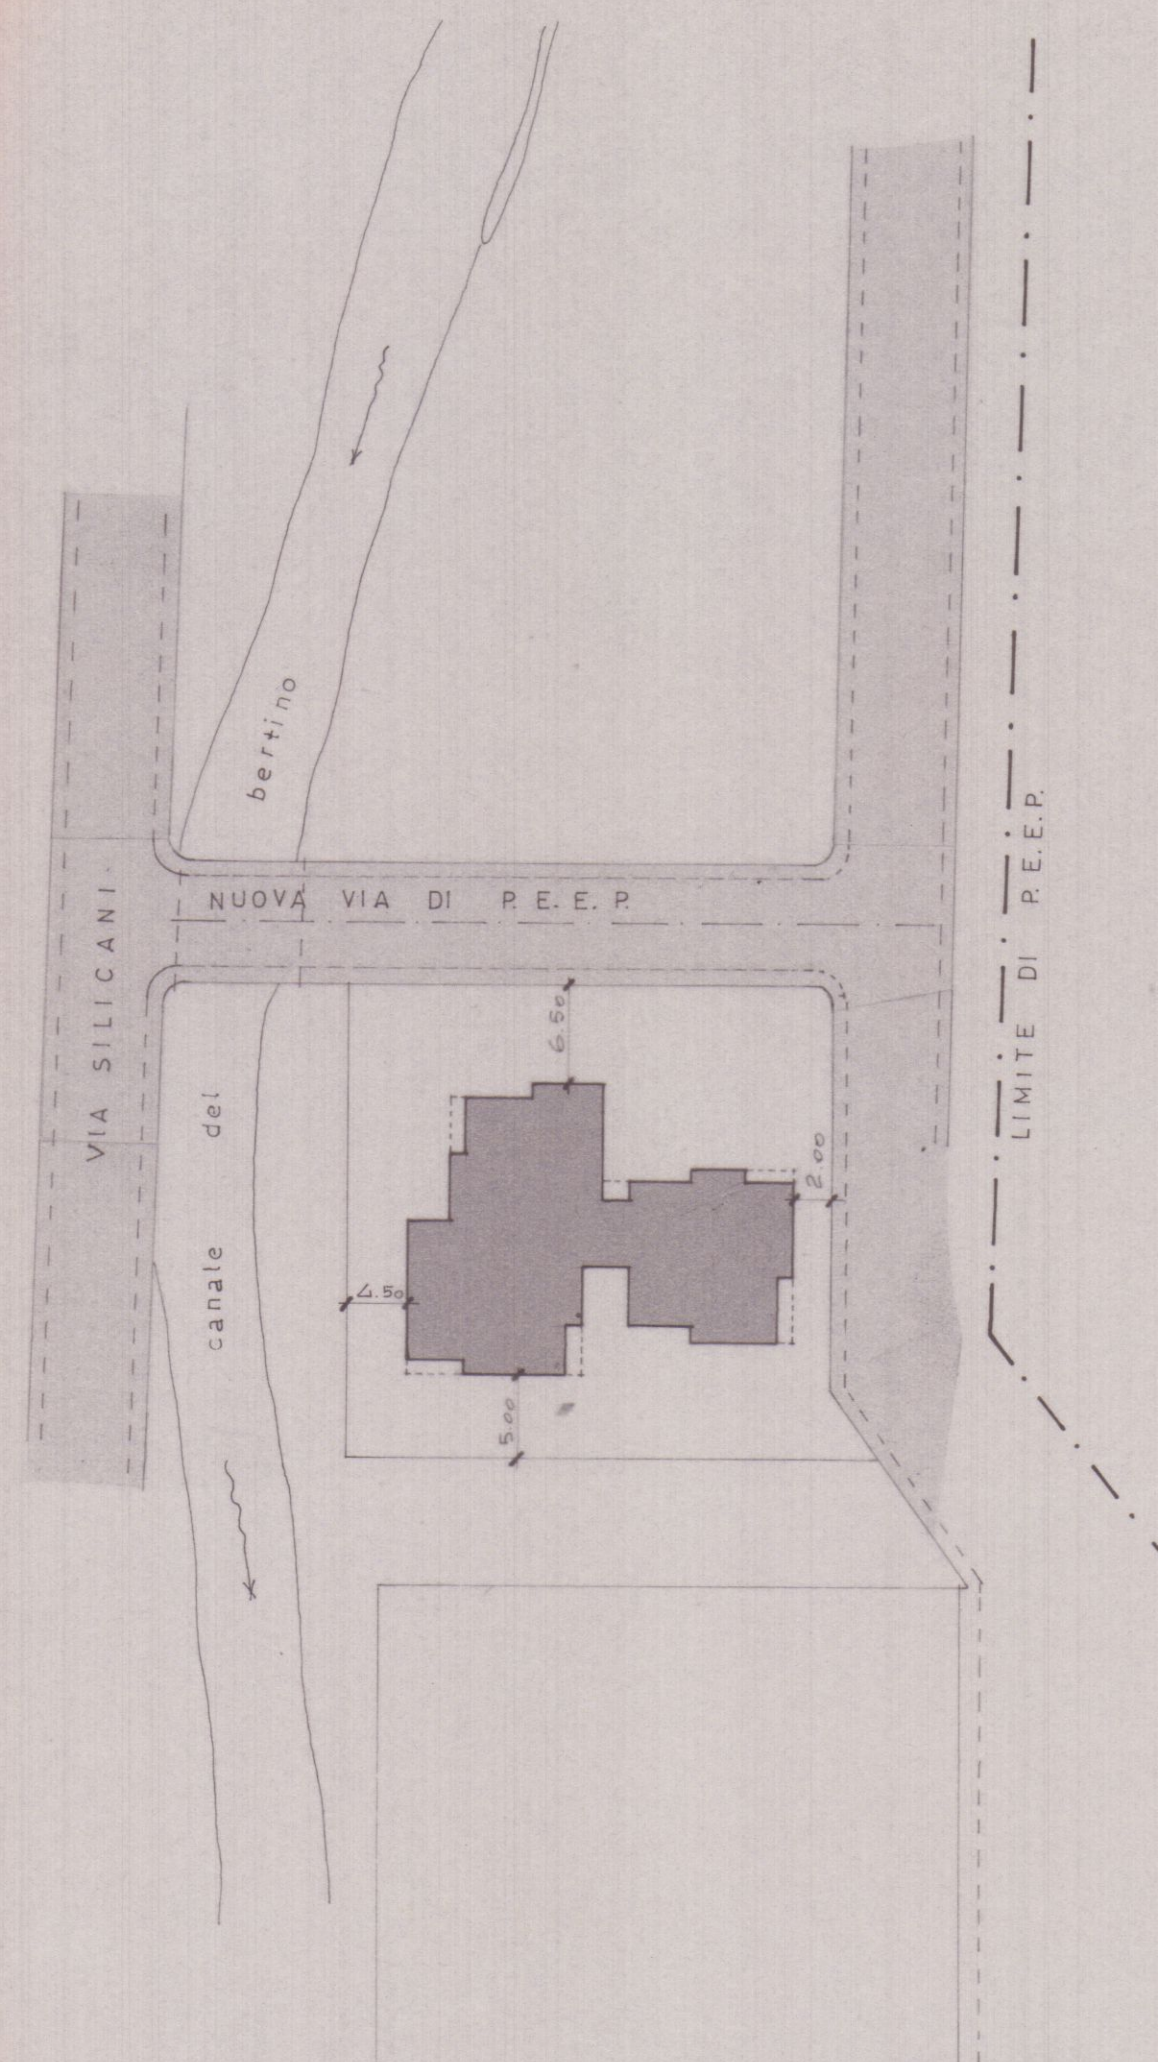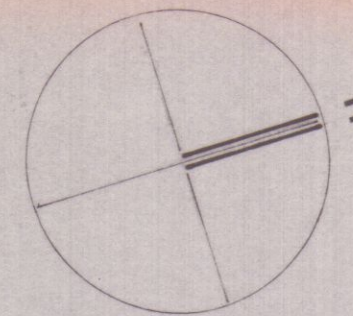

scala 1:500

SUPERFICIE COPERTA

1 - mt. 4,90 x 1,00 = mq. 4,90	
2 - 9,30 x 3,80 = 35,34	
3 - 10,30 x 4,50 = 46,35	
4 - 3,70 x 9,10 = 33,67	
5 - 6,80 x 10,10 = 68,68	
6 - 1,00 x 6,40 = 6,40	
7 - 3,60 x 1,00 = 3,60	
8 - 10,70 x 6,20 = 66,34	
9 - 9,70 x 3,30 = 32,01	
10 - 5,70 x 1,00 = 5,70	
11 - 1,80 x 1,70 = 3,06	
12 - 3,40 x 3,10 = 10,54	
Totale mq. 316,59	

PIANO TERRA

mt. 5,70 x 5,30 = mq. 30,21

SEMINTERRATO


1 - mt. 10,50 x 9,10 = mq. 95,55
2 - 9,30 x 8,30 = 77,19

Totale mq. 172,74

VOLUME DEL FABBRICATO

mq. 107,65 x 12,00 = mc. 1291,80 *
" 208,94 x 15,00 = " 3134,10
" 30,21 x 2,70 = " 81,56
" 172,74 x 1,20 = " 207,29
Totale mc. 4714,75

SCALA 1:500

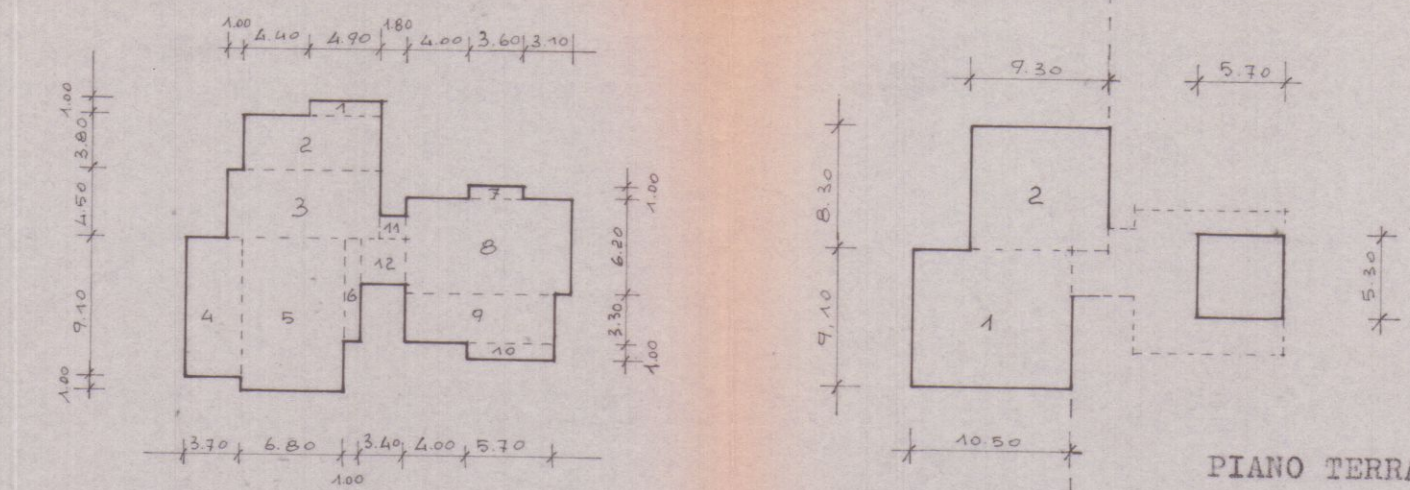

SUPERFICIE NETTA ALLOGGI

	a	b	c
i = mq.	6,90	4,87	9,03
k = "	11,28	10,82	10,45
s - p	22,60	24,45	24,97
d	2,48	6,41	3,68
c 1	13,55	15,70	15,43
c 2	16,27	15,43	11,02
c 3	=	=	11,92
b	4,10	8,20	6,35
totale mq.	77,18	85,88	92,85

COOPERATIVA ACLI	
la cittadella	
legge	art.
PROGETTO COSTRUZIONE N°15 ALLOGGI NEL COMUNE DI	
CARRARA - FOSSOLA	
il progettista	il presidente
26 MAG 1981	
ORDINE DEGLI ARCHITETTI DELLA CARRARA	
d. ft. arch. PRELIASCHI P. S. D. 52	
Cod. Fisc. PRG FST 35172 B832C	
26 MAG 1981	

2

1:100



2 SOLUZIONE
APPROVATO

- legenda
- i ingresso
 - k cucina
 - sp soggiorno pranzo
 - d disimpegno
 - c camera
 - b bagno
 - cn cantina

CONTROLLATO IL TECNICO 1 FEB. 1982


Approvato dal Sindaco alle condizioni indicate nella Concessione L. 31 del 1 FEB. 1982 L'ING. CAPO



piano terra



piano tipo

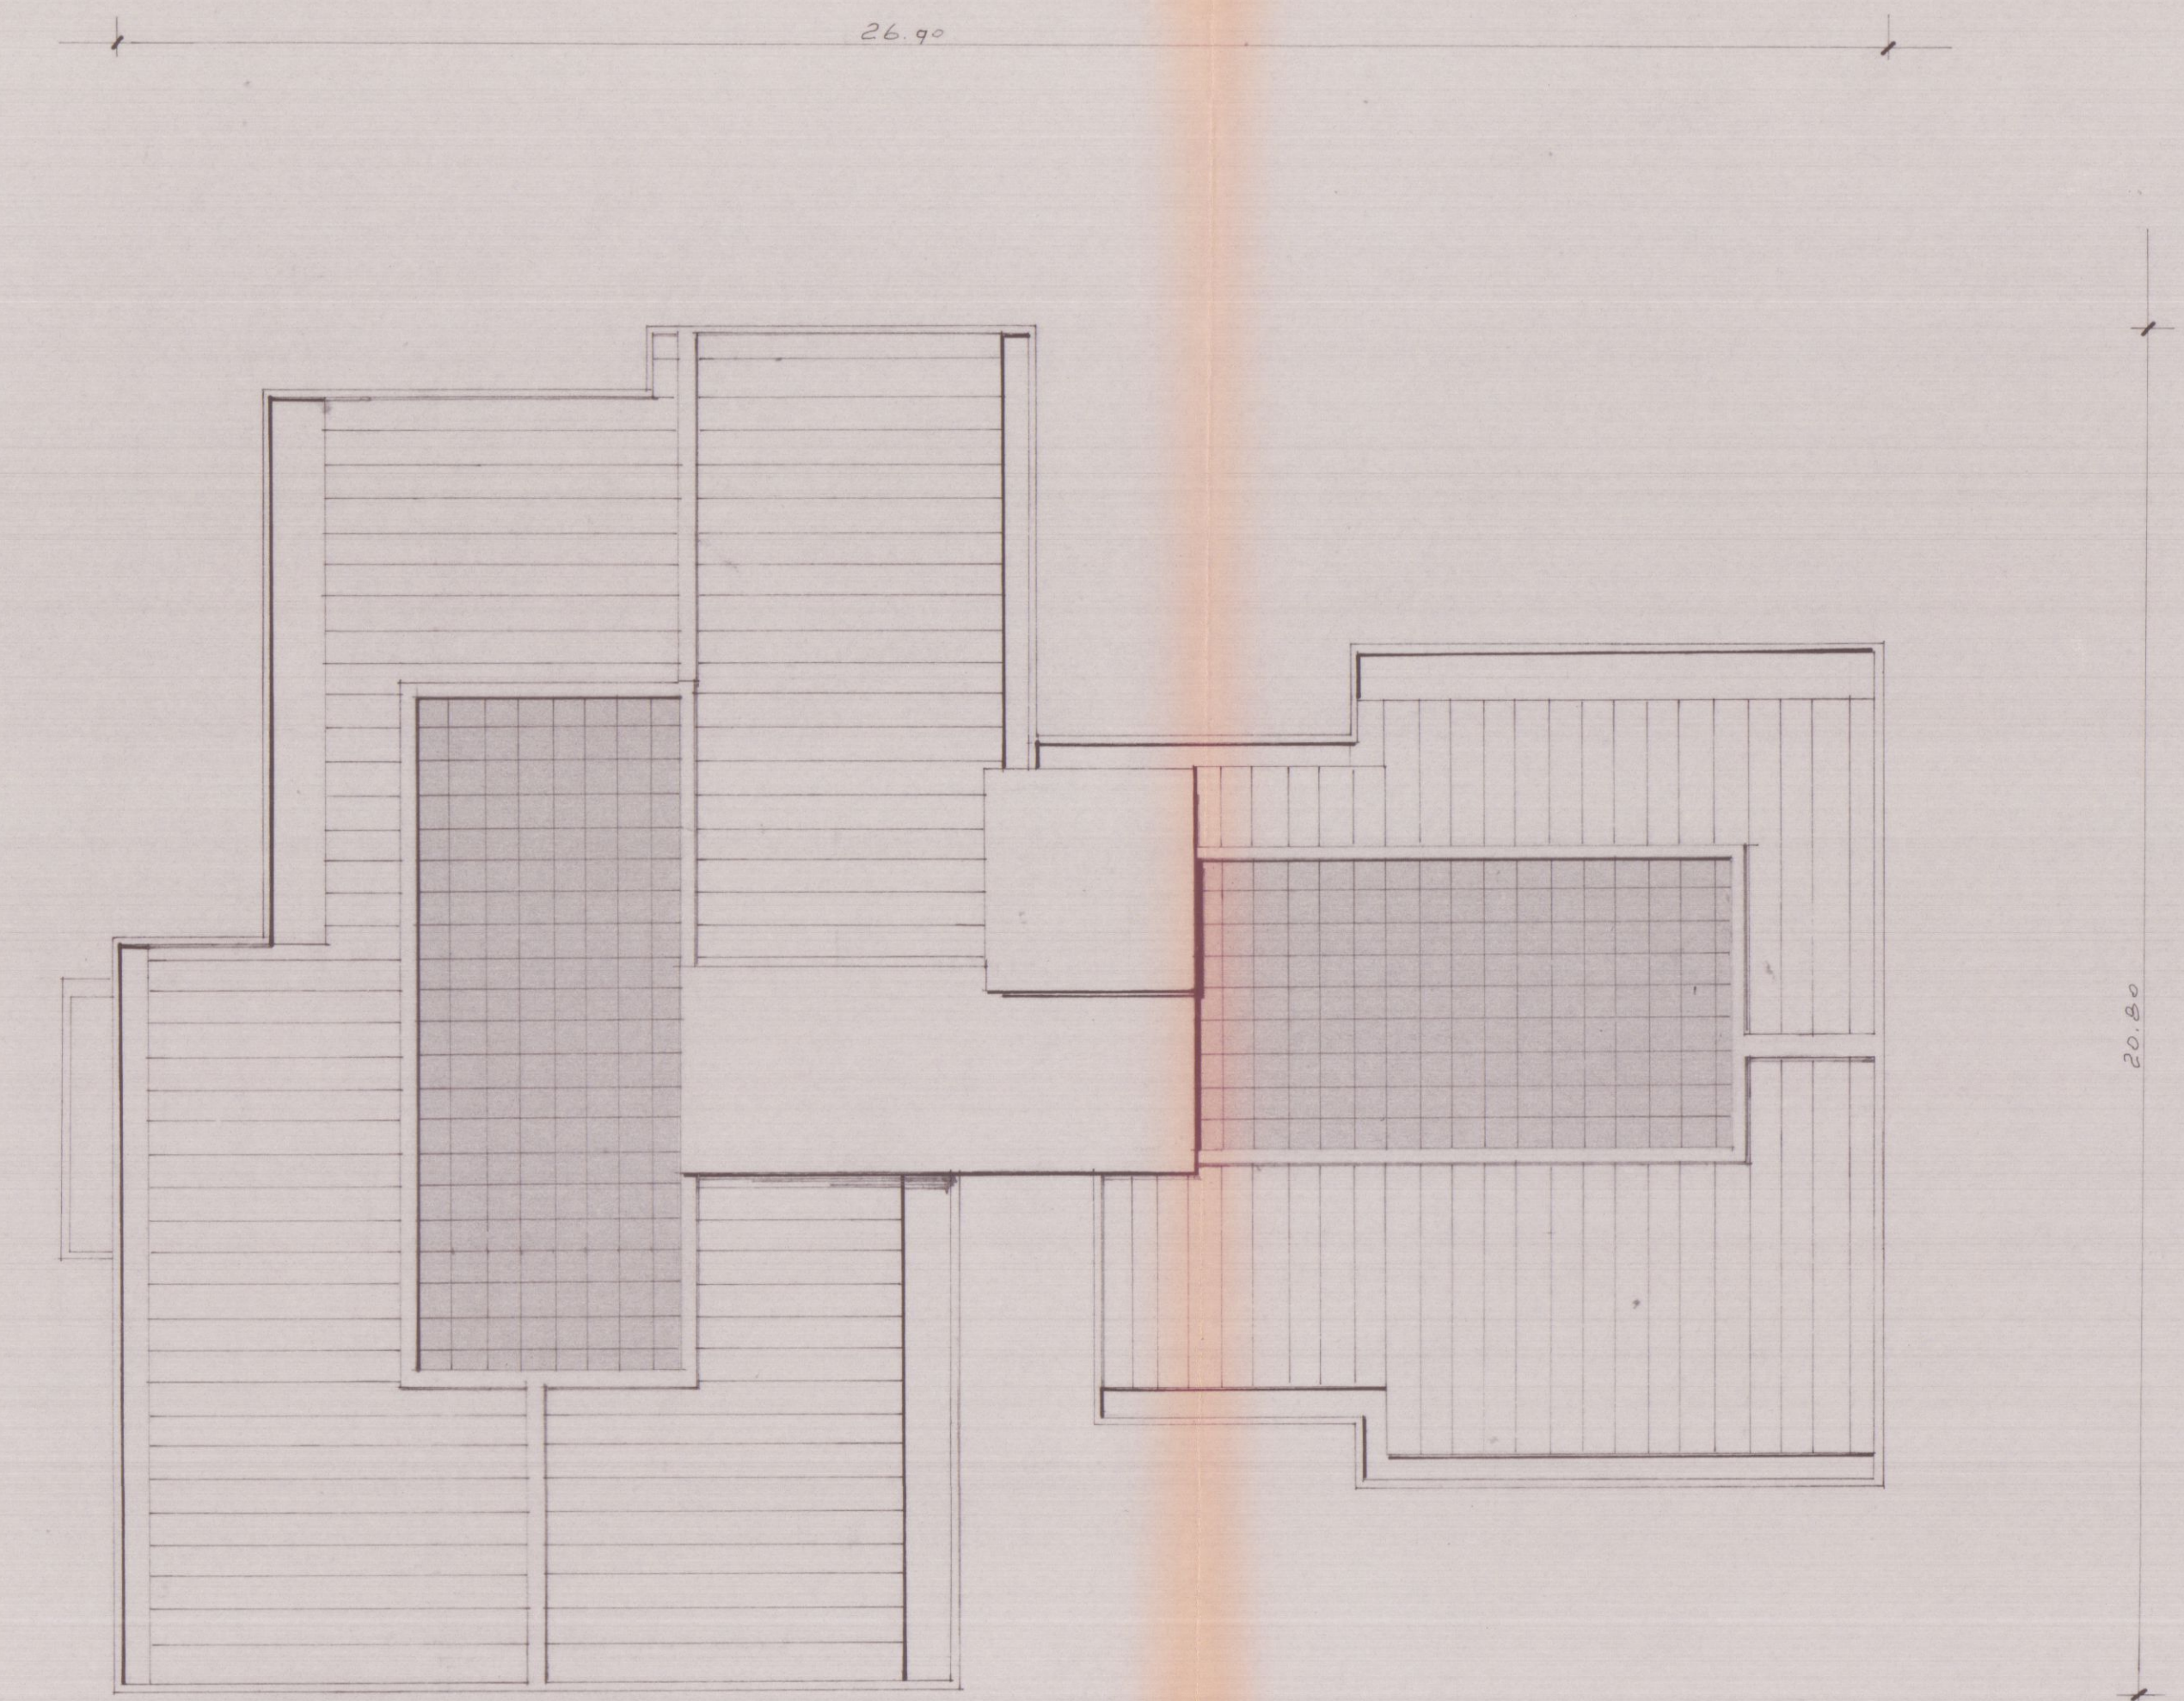

copertura

COOPERATIVA ACLI		
la cittadella		
legge	n.º	art.
PROGETTO COSTRUZIONE N.º 14 ALLOGGI NEL COMUNE DI		
CARRARA - FOSSOLA		
il progettista	il presidente	
ORDINE DEGLI ARCHITETTI CARRARA		
dott. arch. PREGLIASCO F. S. O. 52		
Cod. Fisc. PRG FRA 0122_B832C		
TAVOLA		3
SCALA		1:100
DATA		
Foglio		

26 MAG. 1981

2 SOLUZIONE

APPROVATO

CONTROLLATO 1 FEB. 1982

Approvato dal Sindaco alle condizioni indicate nella Concessione del 1 FEB. 1982



est



sud



ovest

p. mazzolari

egge n.° art.


PROGETTO COSTRUZIONE N° 17 ALLOGGI NEL COMUNE DI
CARRARA - FOSSOLA

il progettista	il presidente	1:100
----------------	---------------	-------

ORDINE DEGLI ARCHITETTI DI MASSA-CARRARA

dott. arch. **PREGIASCIO FAUSTO** | 52 |  Cod. Fisc. e Part. I.V.A. 00218560159

Cod. Fisc. PRG 4513512260525

 1 OTT. 1980 

ONE

1 SOLUZIONE

100

2025 FEB 21

5001 200

A hand-drawn map of the urban layout of Fossola. The map shows a street grid with several streets labeled: "Via Umberto 1°" at the top, "Piazza F. Corridoni" on the left, "Via S. Ruffini" on the right, and "Viale XX Settembre" at the bottom. A central area is labeled "centro abitato Fossola". A dashed line outlines a specific area, possibly a school or a specific district. Within this area, there are several buildings, some of which are shaded. A river or stream is shown flowing through the area, with a bridge crossing it. The map is drawn in a simple, sketchy style with black lines on a white background.

planimetria 1:2000

1: 500

superficie coperta

1	$500 \times 1.20 =$	mg	7.41
2	$41.40 \times 2.10 =$	$"$	86.14
3	$1.40 \times 6.00 =$	$"$	8.40
4	$3.70 \times 2.00 =$	$"$	7.40
5	$12.40 \times 7.40 =$	$"$	91.76
6	$5.70 \times 3.10 =$	$"$	17.67
7	$1.90 \times 3.00 =$	$"$	5.70
8	$2.00 \times 9.40 =$	$"$	18.80
9	$3.00 \times 11.00 =$	$"$	33.00
Total =			mg 371.71

piano cantine

15	5	15	5	15	5	14	58
16	5	15	5	15	5	14	58
17	5	15	5	15	5	14	58
	10	10	10	10	10	20	49

Diagram illustrating the dimensions and areas of two sections, 'a' and 'b'.

Section 'a' dimensions: $H = 18.30$, width 4.00 , area $mq. 249.11$.

Section 'b' dimensions: $H = 17.90$, width 6.00 , area $mq. 122.60$.

volume fabbricato

cantine	mq.	204.49 x 1.10 = mc.	224.940
a	"	249.11 x 18.30 = "	4558.713
b	"	122.60 x 17.90 = "	2194.540
totale			mc. 6978.193

detrarre balconi liberi

°	PIANO (3.30 + 3.40 + 4.00) · 1.30 =	mq. 13.91
°	· (1.00 + 3.20 + 4.40 + 4.50 + 6.40 + 1.50) · 1.30 =	· 27.30
°	· (3.20 + 3.50 + 3.40 + 4.00) · 1.30 =	· 18.07
°	· (1.00 + 3.20 + 3.20 + 4.50 + 1.40 + 3.40 + 6.40 + 1.70) · 1.30 =	· 32.24
°	· (3.20 + 3.50 + 3.40 + 4.00) · 1.30 =	· 18.07
°	· (1.00 + 3.20 + 4.40 + 4.50) · 1.30 =	· 17.03
	totale	mq. 126.62
	126.62 × 2.70 =	mc. 341.874
	totale	mc. 663.6319

sup. utile alloggi

piano		1			2			3			4			5			6	
alloggio		a	b	c	a	b	c	a	b	c	a	b	c	a	b	c	a	b
ingresso	mq.	5.04	6.40	6.30	7.44	5.85	7.56	5.04	6.24	6.30	5.12	7.36	7.42	5.04	6.24	6.30	4.03	6.24
sogg. pranzo		24.50	23.01	23.79	21.73	23.40	23.53	21.50	25.45	23.79	26.80	24.72	23.64	21.50	25.45	23.79	21.73	23.01
cucina	mq.	11.40	10.92	9.86	9.90	10.92	9.86	11.40	10.92	9.86	10.35	10.92	9.57	11.40	10.92	9.86	10.35	10.92
disimpegno		7.55	7.82	4.80	6.84	7.82	3.08	7.55	4.76	4.80	4.80	3.30	3.36	7.55	4.76	4.80	6.84	7.79
bagno	mq.	5.51	4.76	9.03	7.03	4.76	6.48	5.51	4.76	9.03	7.22	4.76	6.48	5.51	4.76	9.03	7.22	4.76
camera	1	15.74	13.02	11.02	17.20	13.02	15.96	16.99	12.05	11.02	16.40	12.05	15.58	15.99	12.05	11.02	17.20	13.02
"	2	19.10	9.92	14.80	10.23	13.20	10.36	19.10	9.92	14.80	10.54	13.20	10.36	19.10	9.92	14.80	10.54	13.20
"	3	-	18.48	12.50	-	13.64	12.17	-	18.48	12.50	-	13.64	12.54	-	18.48	12.50	3.10	13.64
ripostiglio		-	-	2.90	-	-	-	-	2.42	2.90	3.00	3.77	-	-	2.42	2.90	-	-
totale	mq.	86.09	94.33	95.00	80.36	92.61	89.00	86.09	95.00	95.00	81.23	93.72	88.95	86.09	95.00	95.00	81.01	92.76

TOTALE S.U. mq. 1527.24

altezza virtuale k

PIANO	SUP. COPERTA mq.	SUP. BALCONI E LOGGE (a detrarre) mq.	SUP. COPERTA mq.	H mt.	VOLUME mc.
1°	371.71	26.78	344.93	2.95	1077.54
2°	371.71	40.82	330.89	2.95	976.13
3°	371.71	25.87	345.84	2.95	1020.23
4°	371.71	40.04	331.67	2.95	978.43
5°	371.71	25.87	345.84	2.95	1020.23
6°	249.11	24.57	224.54	2.95	662.37
TOTALE				mc.	4796.43

$$K = \frac{4796.43}{1527.26} = 3.14$$

1 OTT 1980

COOPERATIVA ACLI

'p. mazzolari' a r.l.

mutuo ordinario

PROGETTO COSTRUZIONE N.17 ALLOGGI NEL COMUNE DI

CARRARA-FOLLORA

il progettista

COORDINATORE

ORDINE DEGLI ARCHITETTI DI MASSA-CARRARA

d. ll. arch. PAVOLICO FAUSTO 52

Cod. Fisc. P.G. FST 55722 88320

COORDINATORE

"PINO MAZZOLARI" srl

Via B. 12, 55019 Carrara (MS)

Cod. Fisc. e Part. I.V.A. 00216560456

tavola

4

scale 1:100

data


aggiorn.

dis.


1 SOLUZIONE
SOSPESO



sud

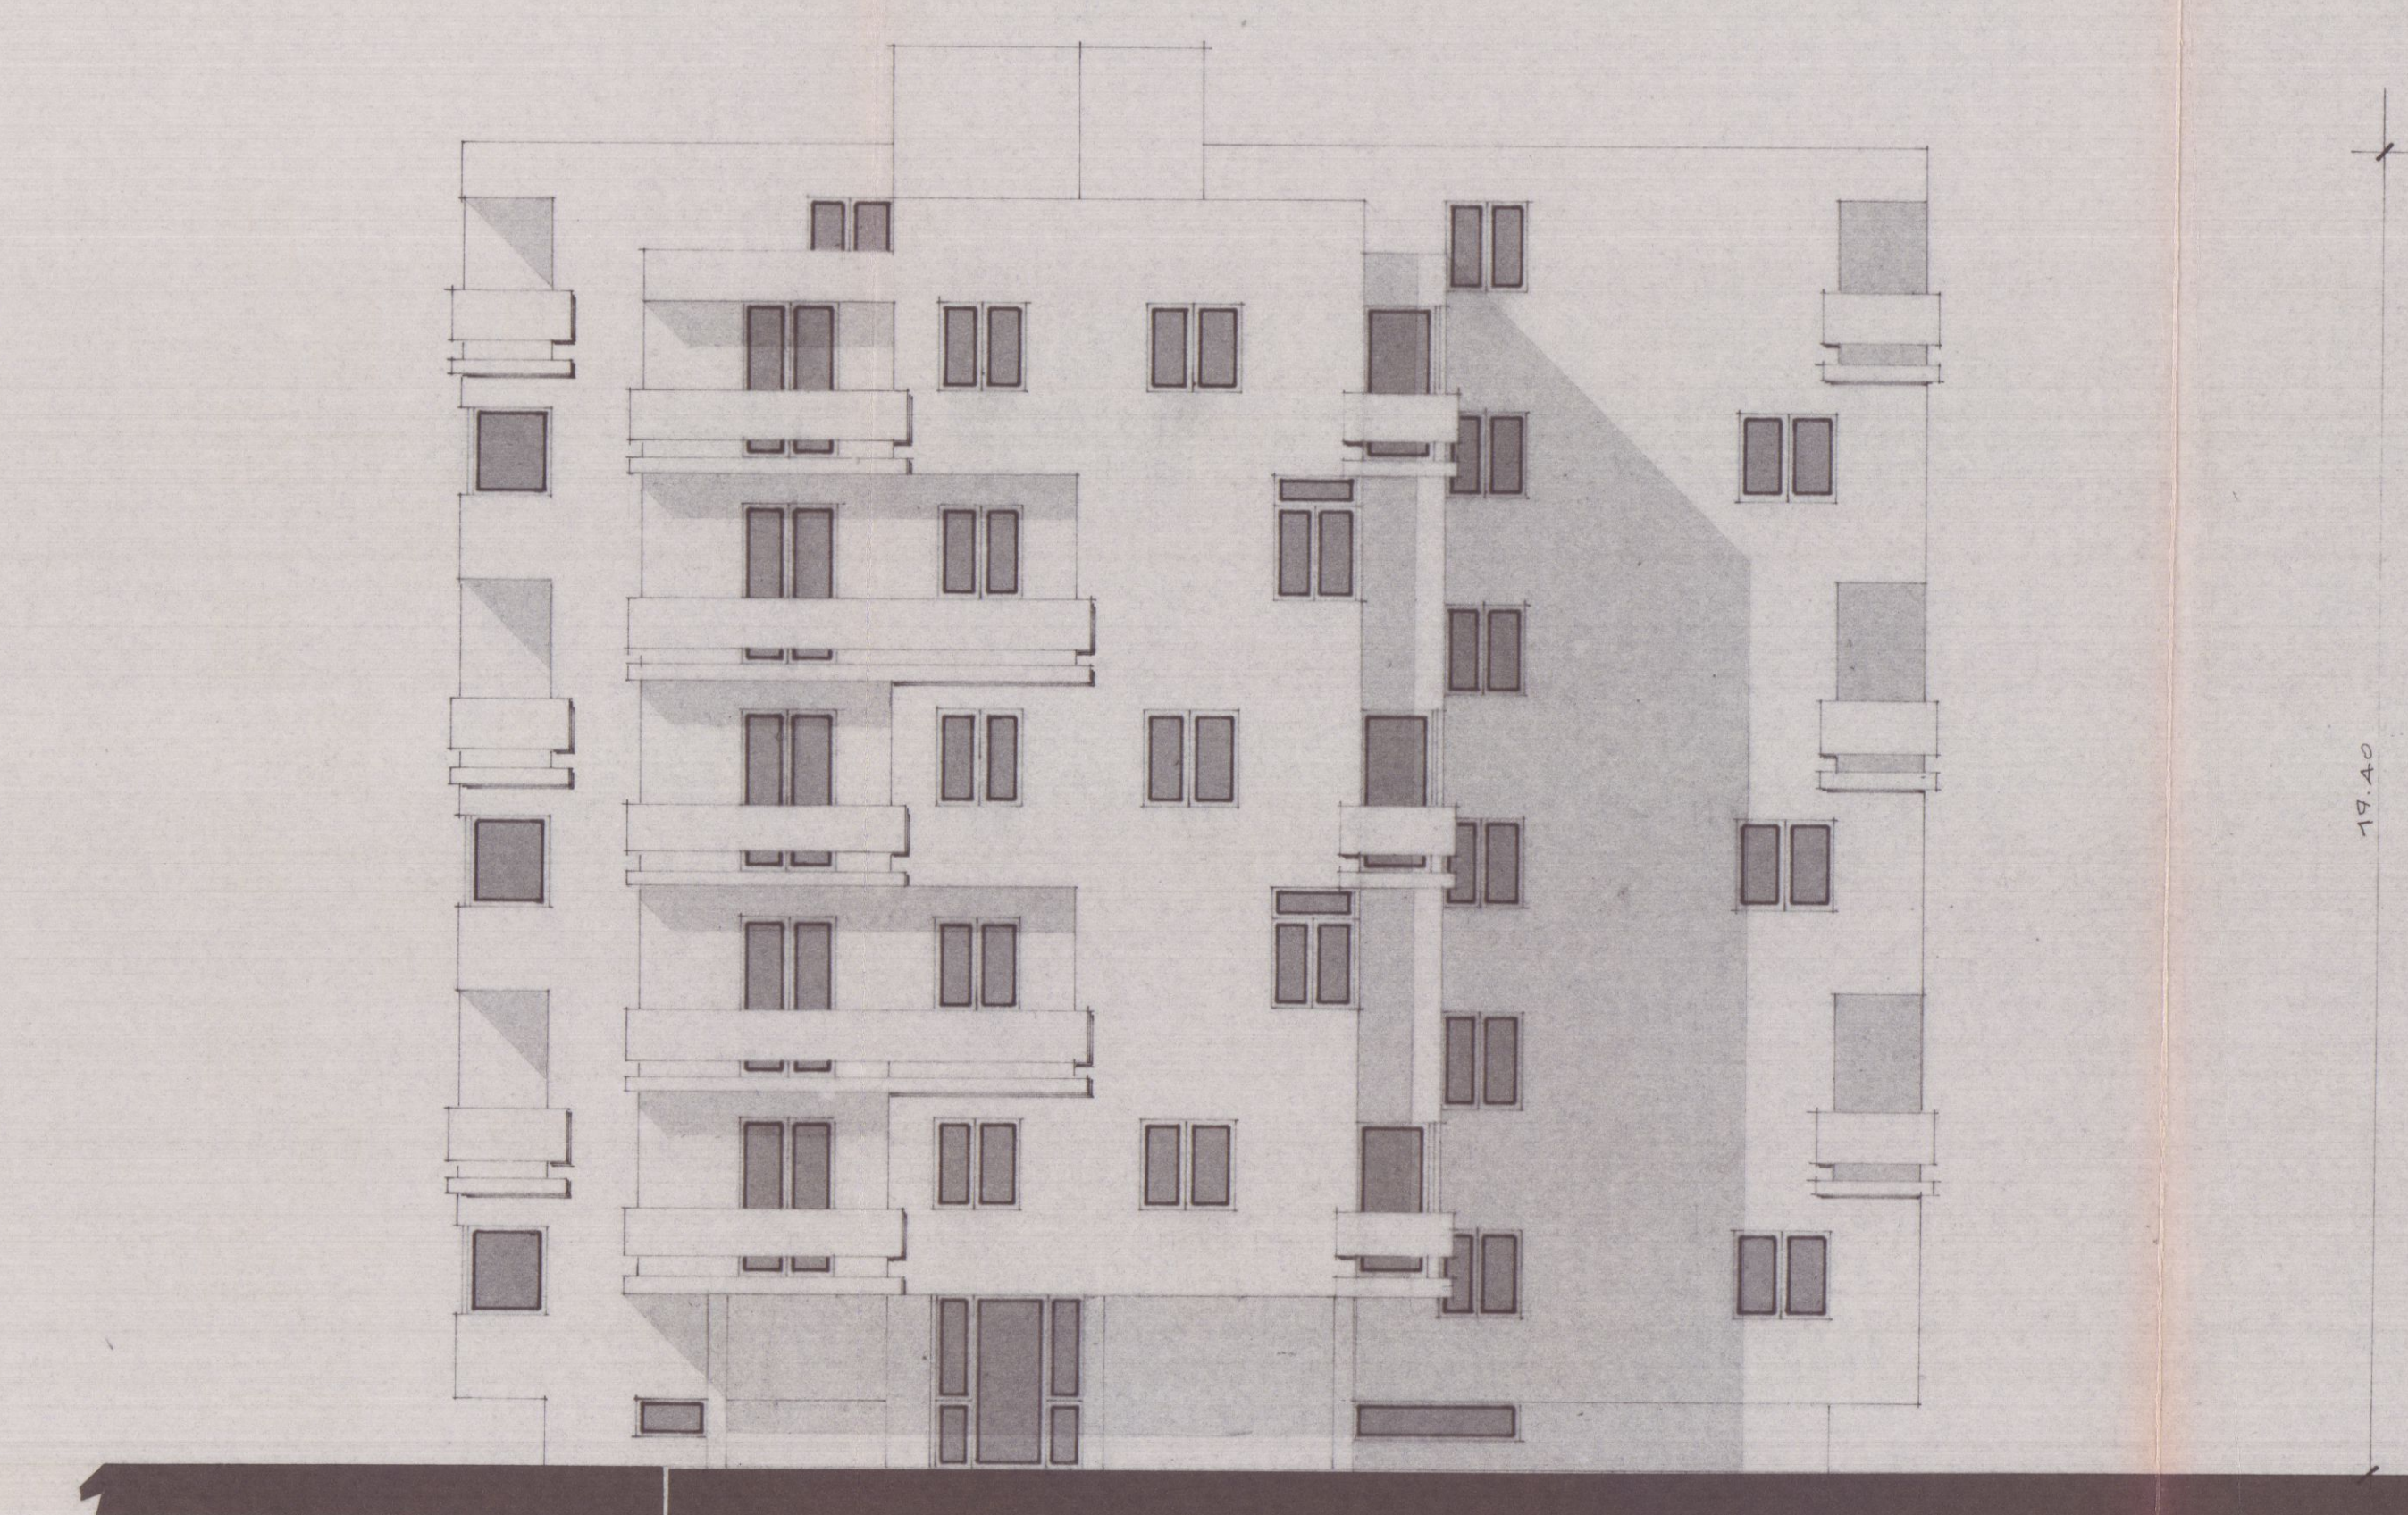


est

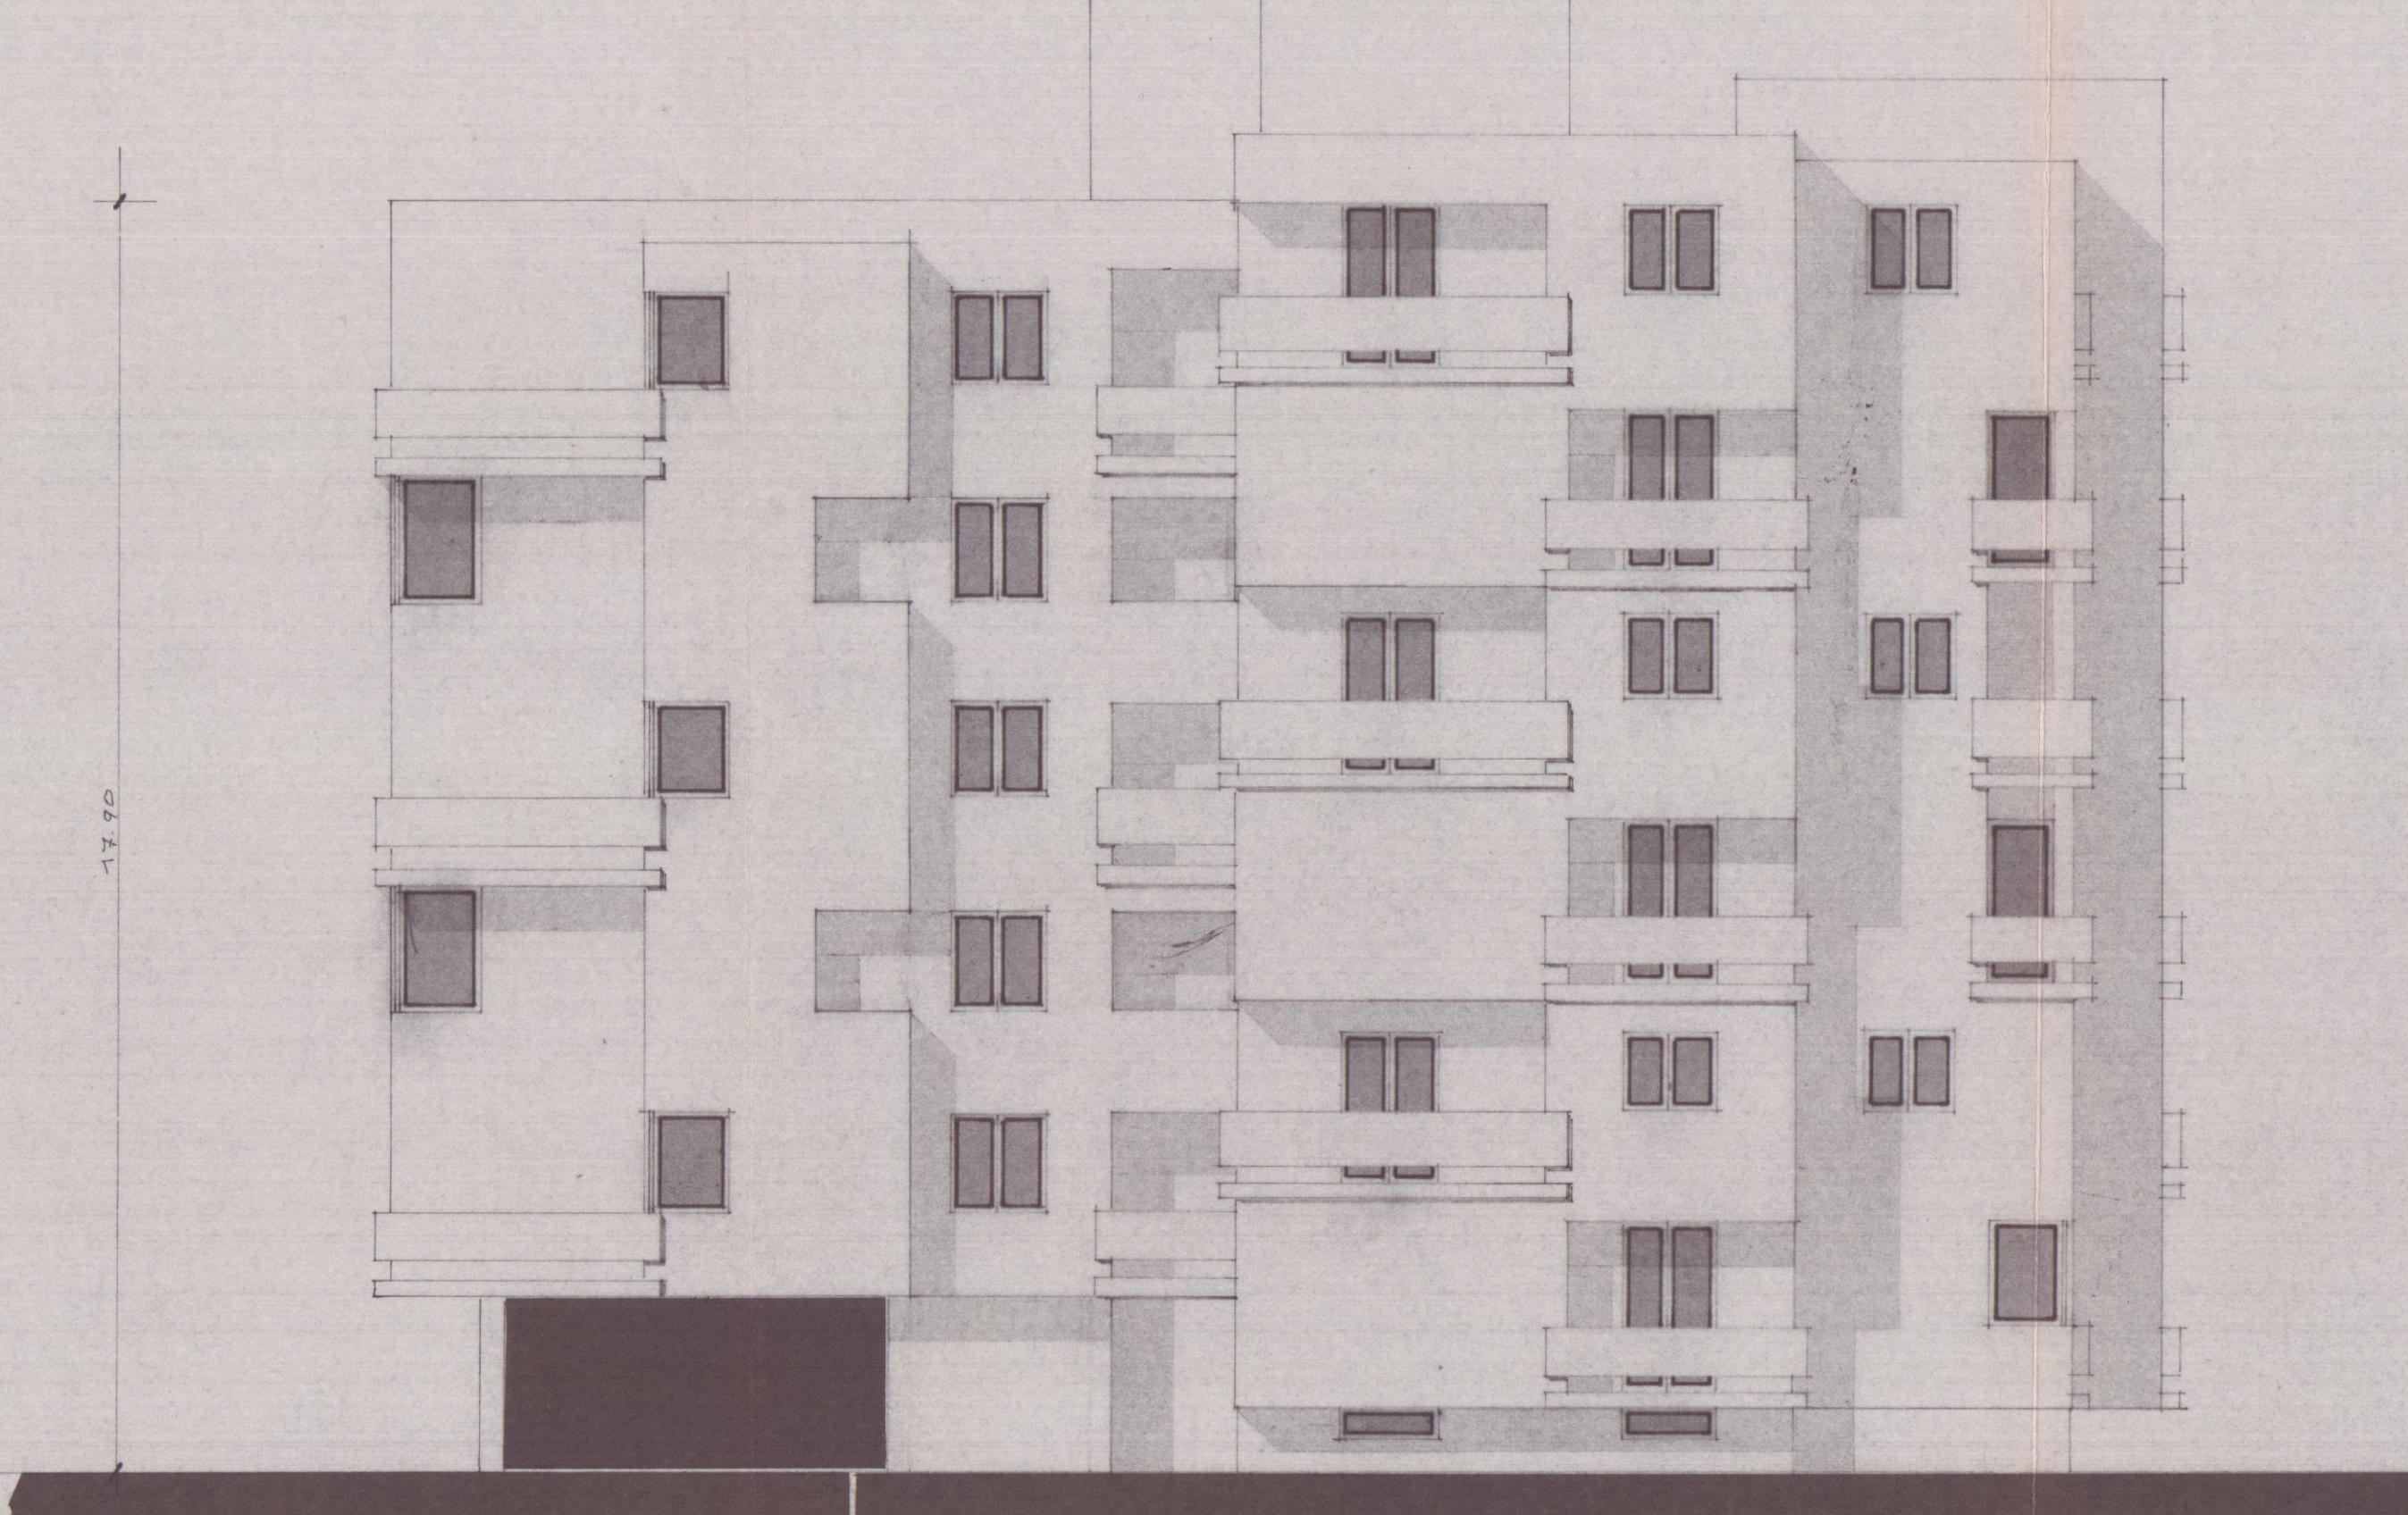

nord



ovest

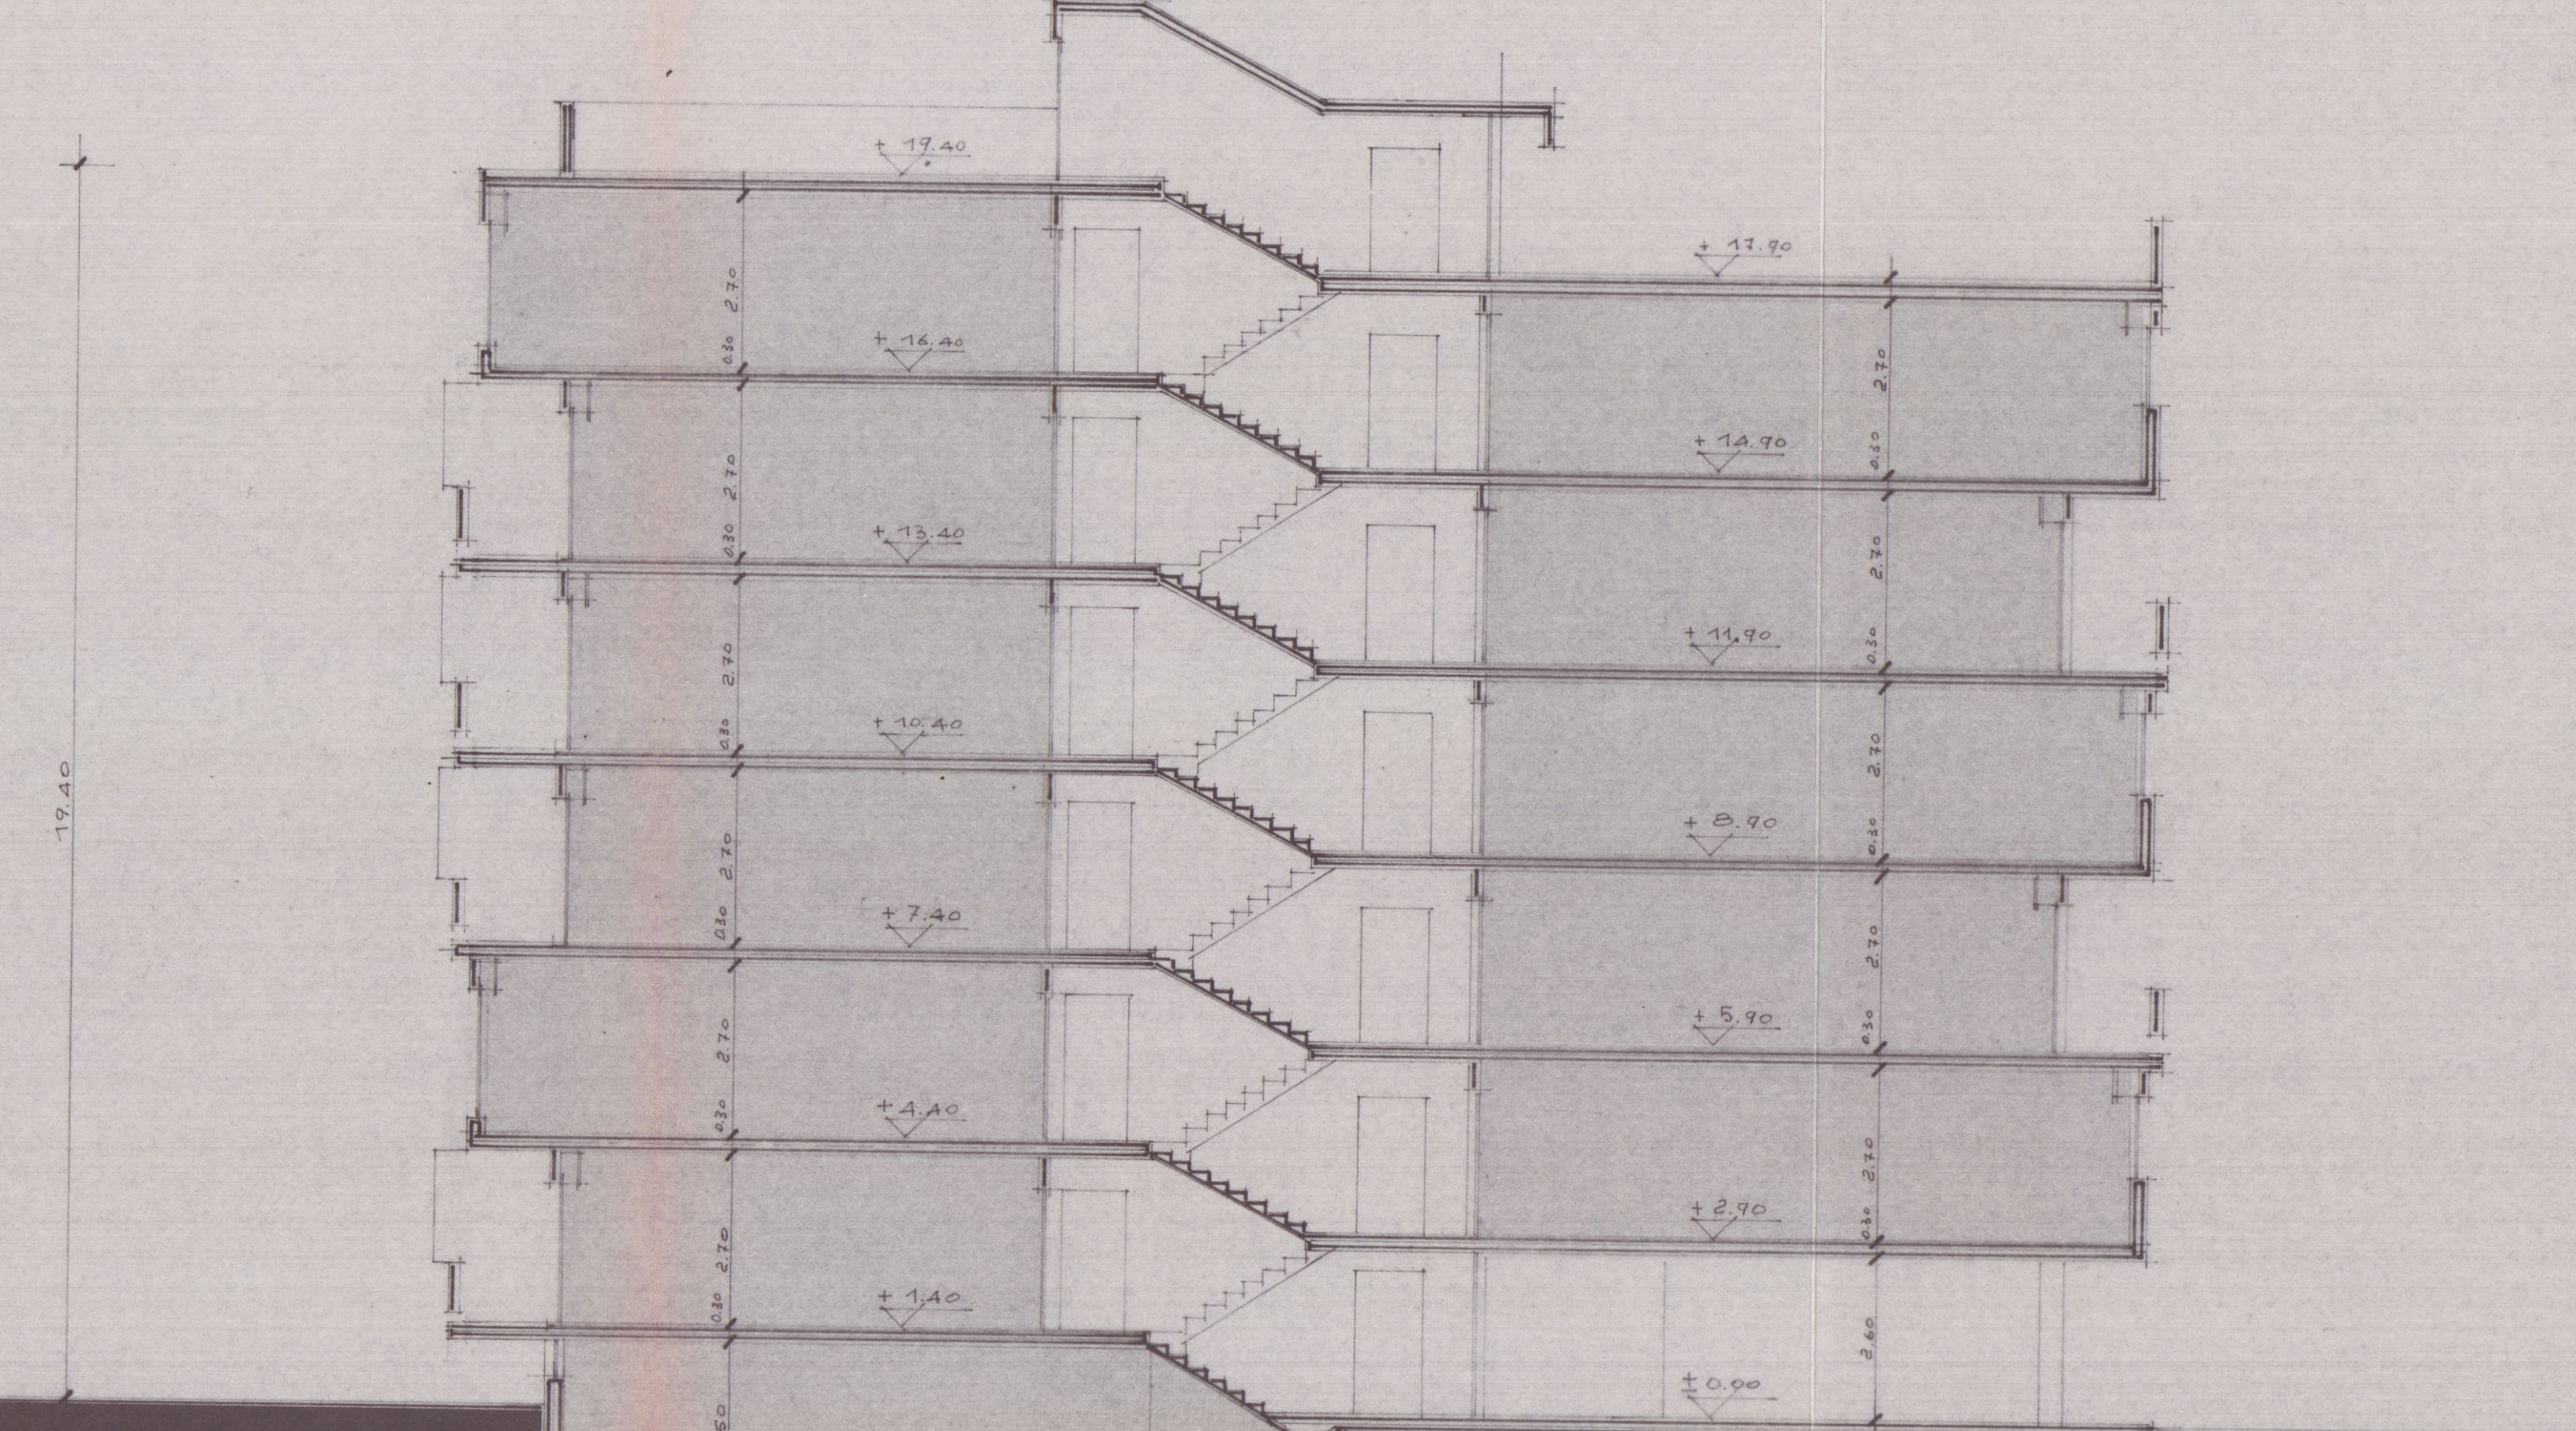

nord

1 OTT. 1980

COOPERATIVA ACLI

'p. mazzolari' e r.l.

mutuo ordinario

tavola

2

scale 1:100

data

aggior.

dis.

PROGETTO COSTRUZIONE N.17 ALLOGGI NEL COMUNE DI

carrara - **Fossola**

il progettista

il presidente

COOPERATIVA EDILIZIA A.C.L.I.


ORDINE DEGLI ARCHITETTI DI MASSA-CARRARA

d. tt. avv. PREGLIASCO FAUSTO 52

Cod. Fisc. PRG FST 35722 B832C




1 SOLUZIONE
SOSPESO

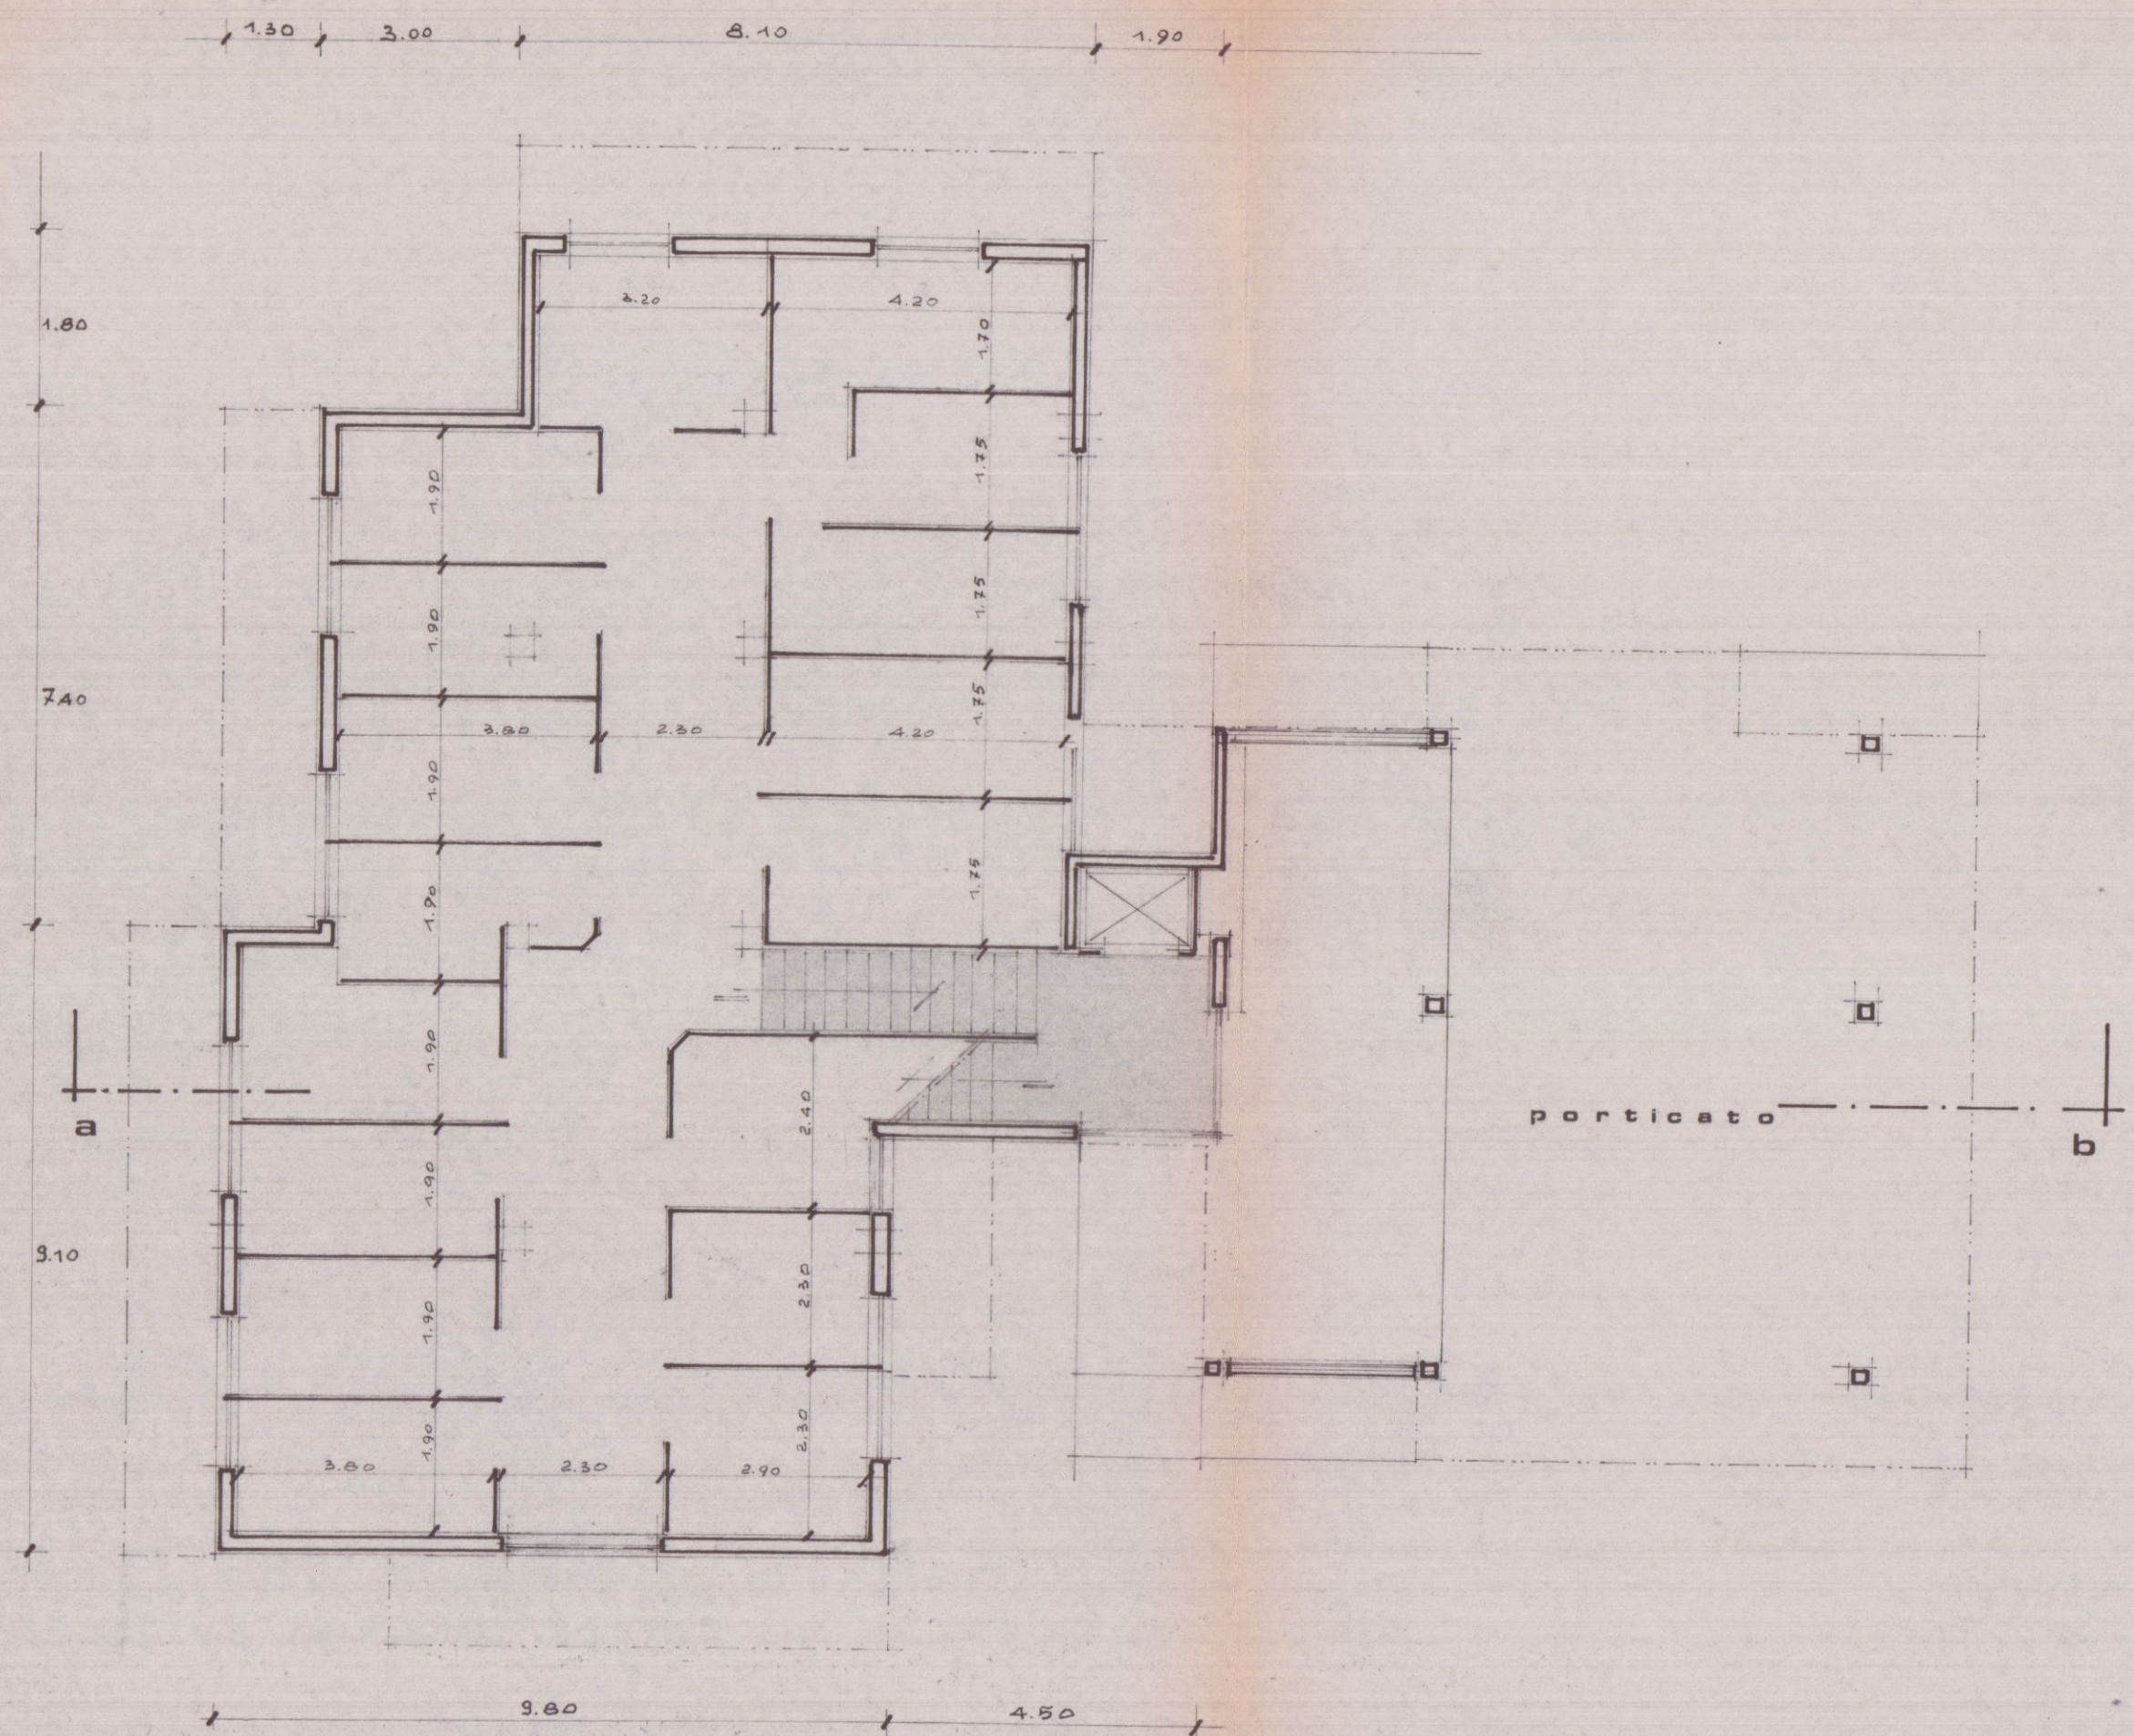

pianta cantine



piano primo

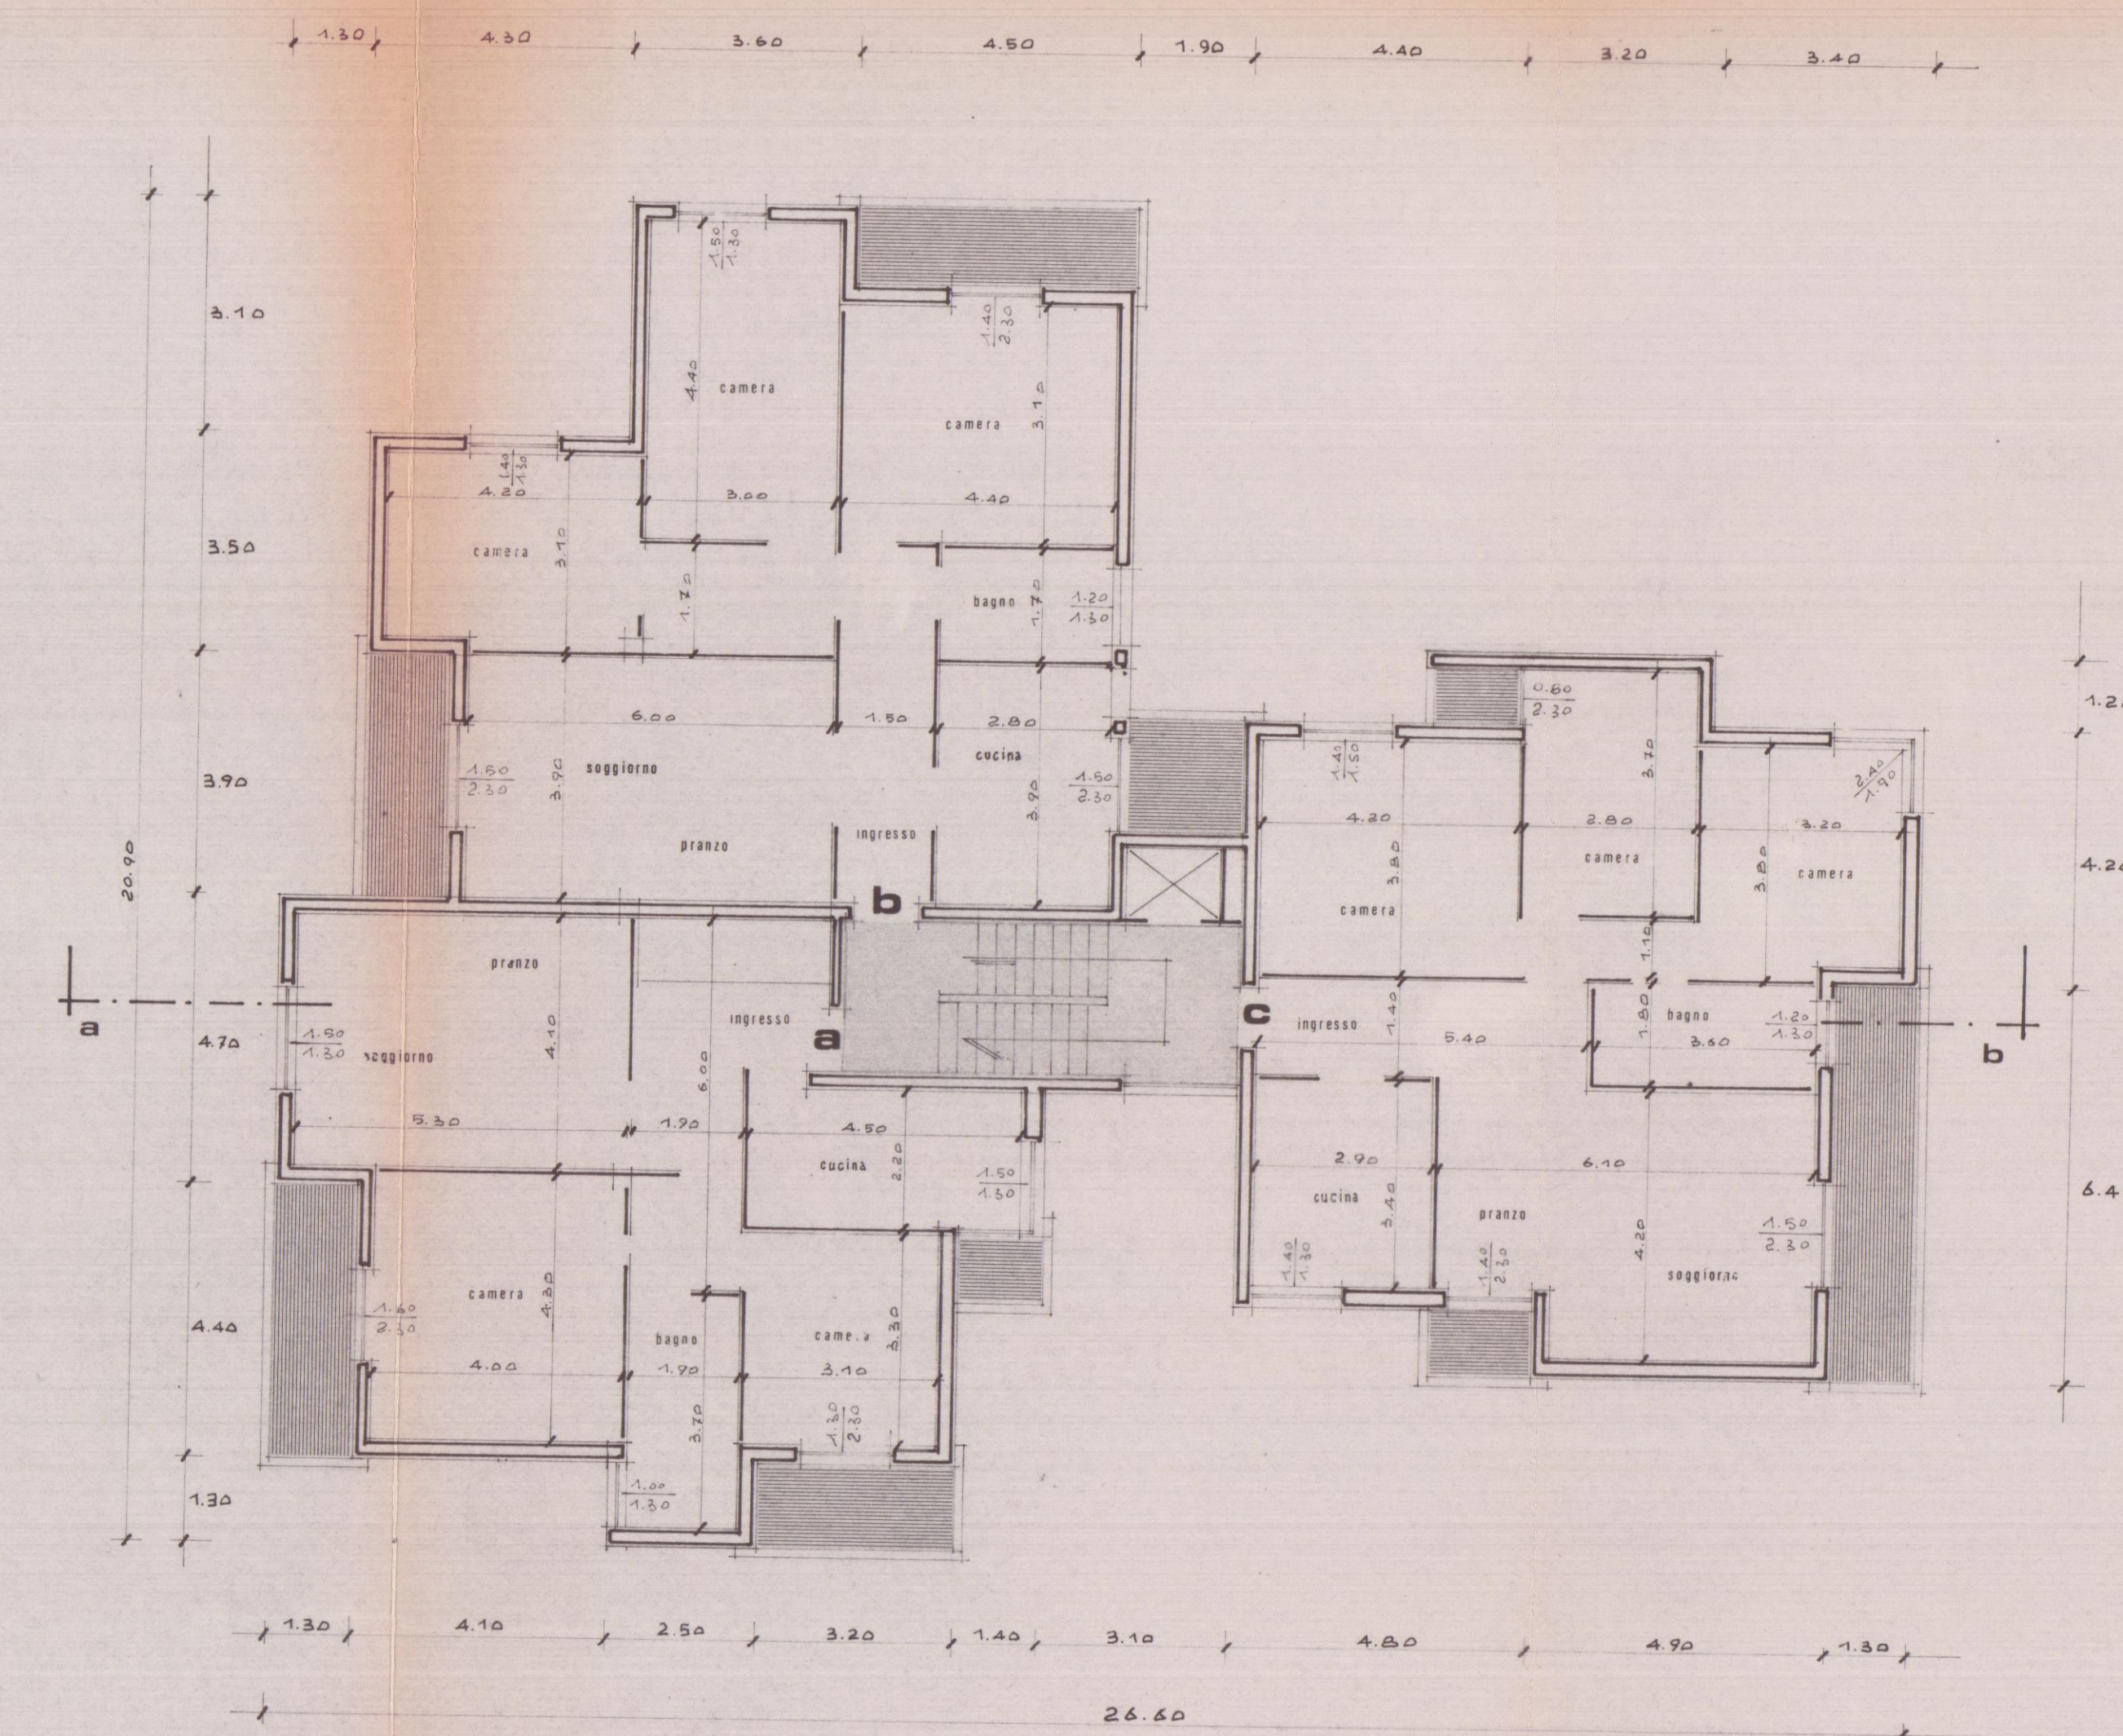

piano secondo