


24 MAR 1982

VARIANTE APPROVATO
CONTROLLATO 22 SET. 1982


VARIANTE
Approvato dal Sindaco alle condizioni
della concessione edilizia originaria
n. 31 del 1 FEB. 1982
CARRARA, IL 22 SET. 1982

L'INGEGNERE CAPO


nord

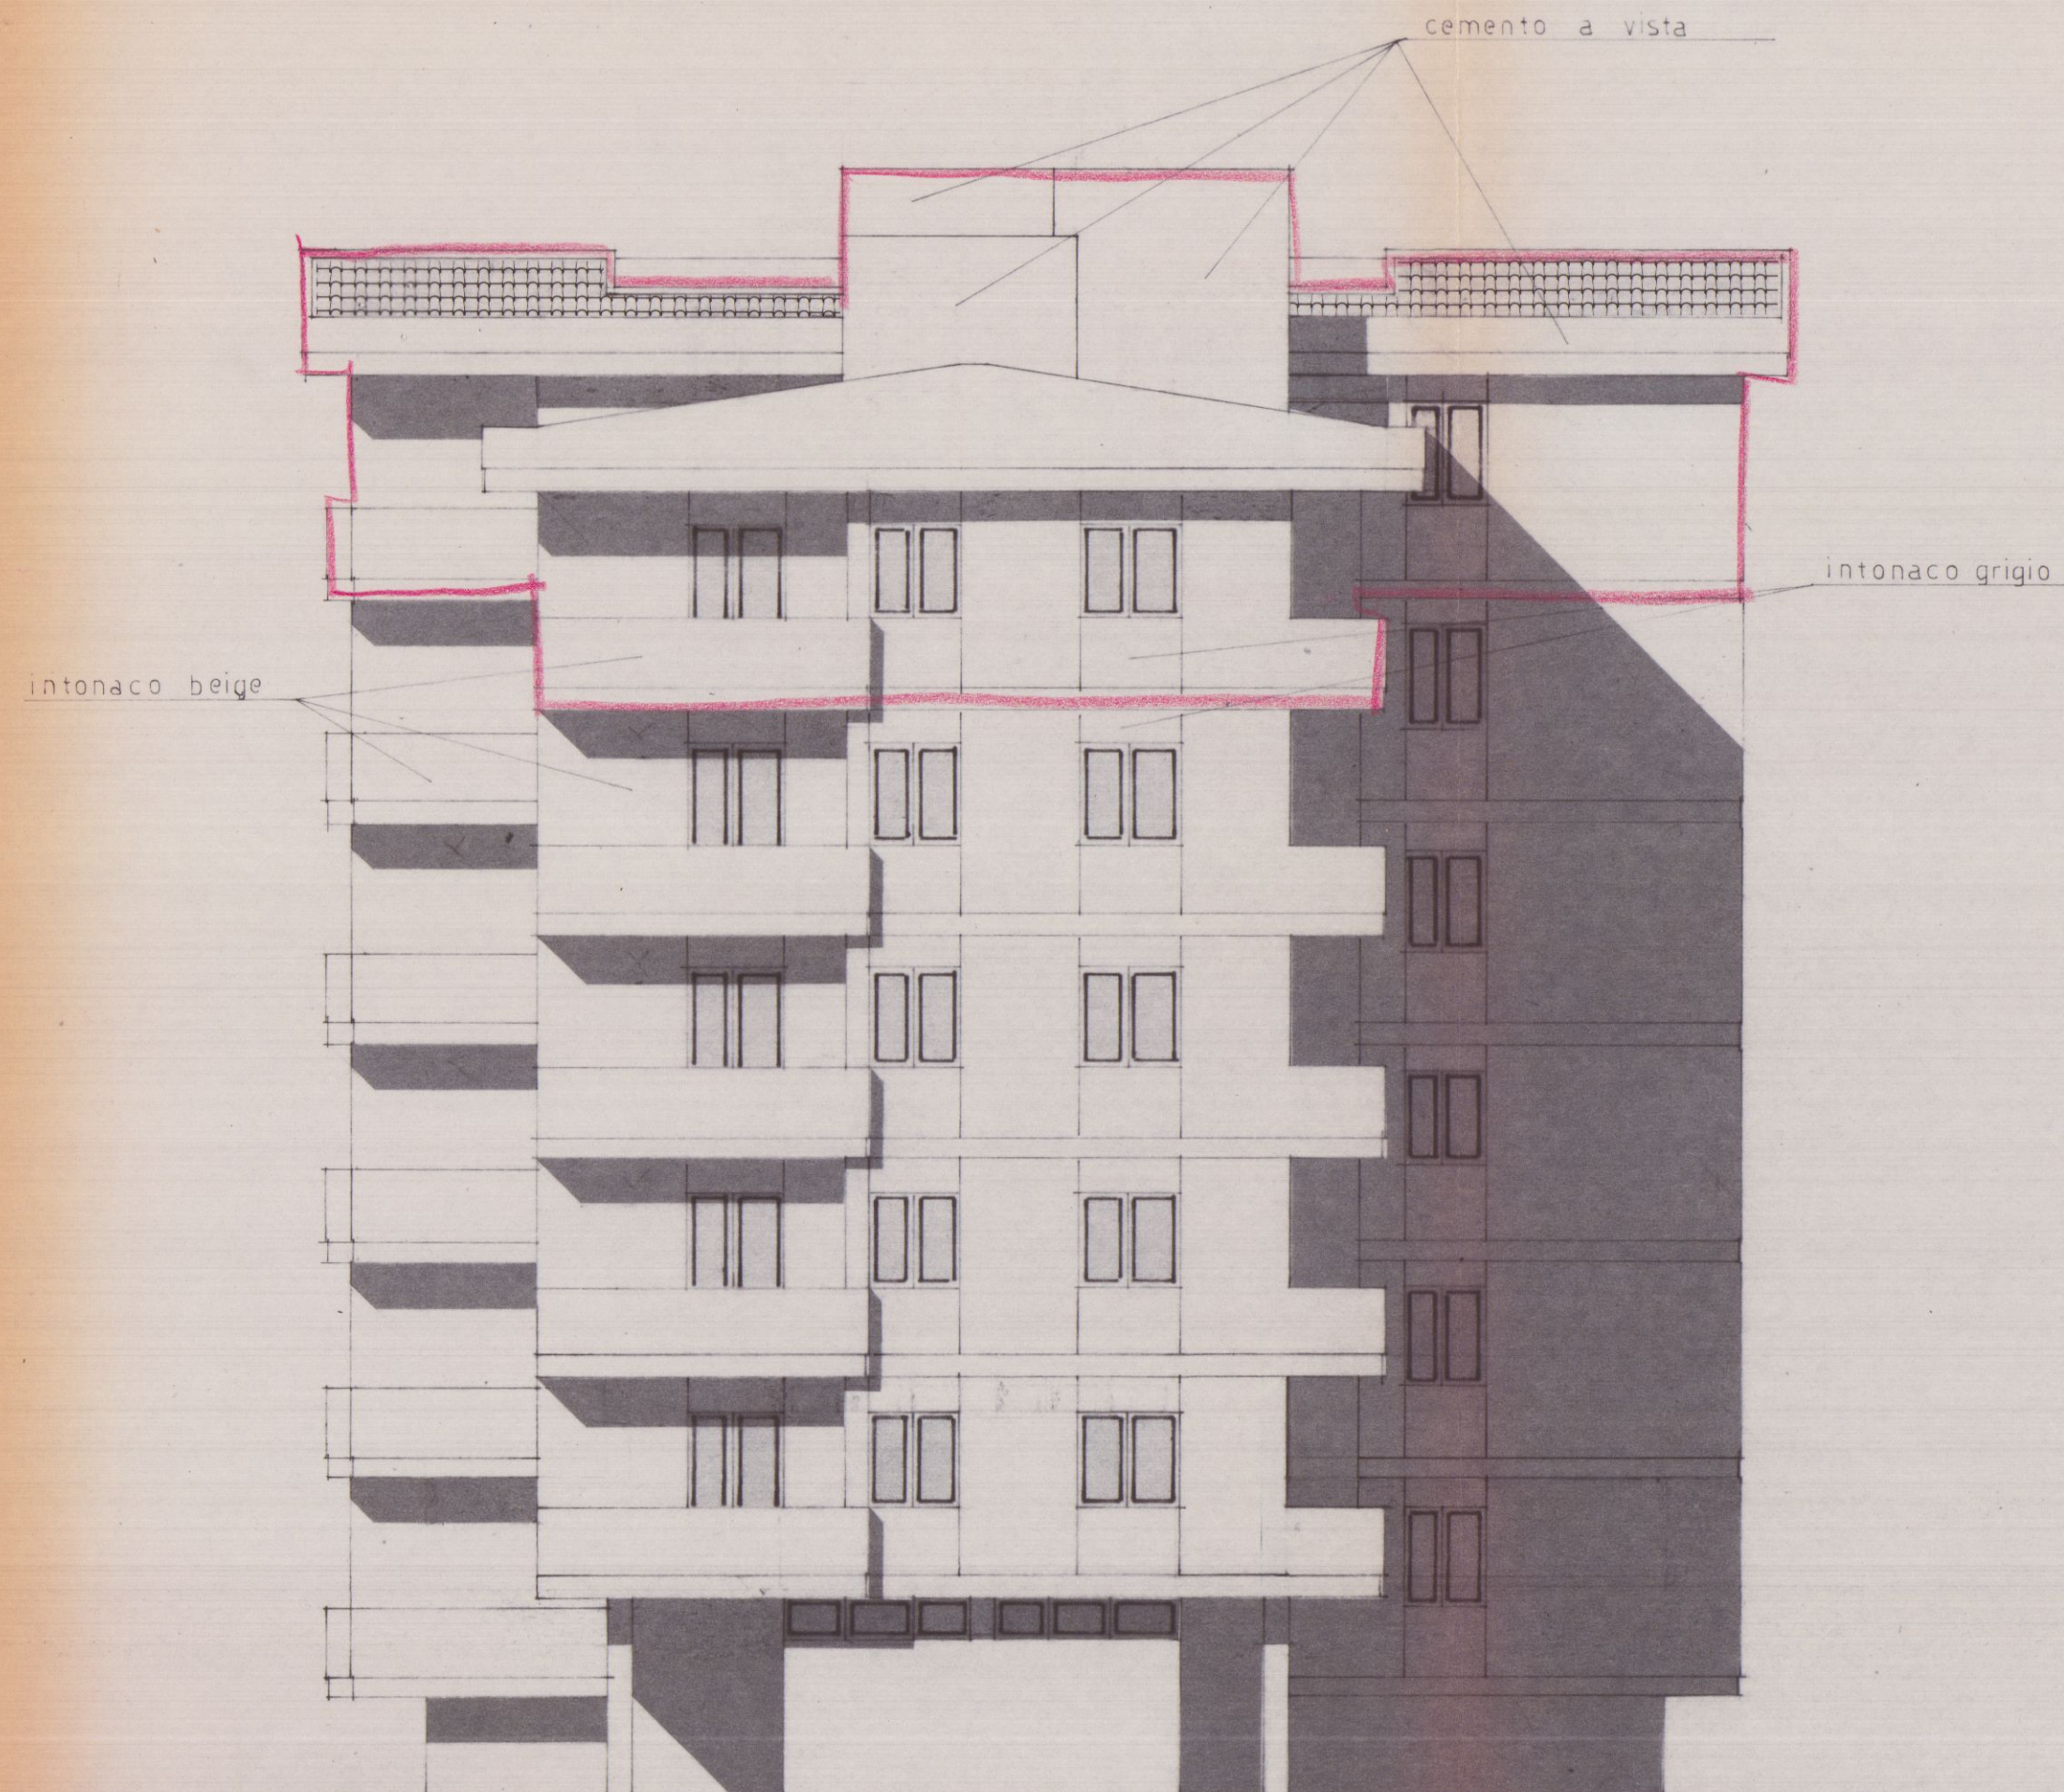

sezione A-A

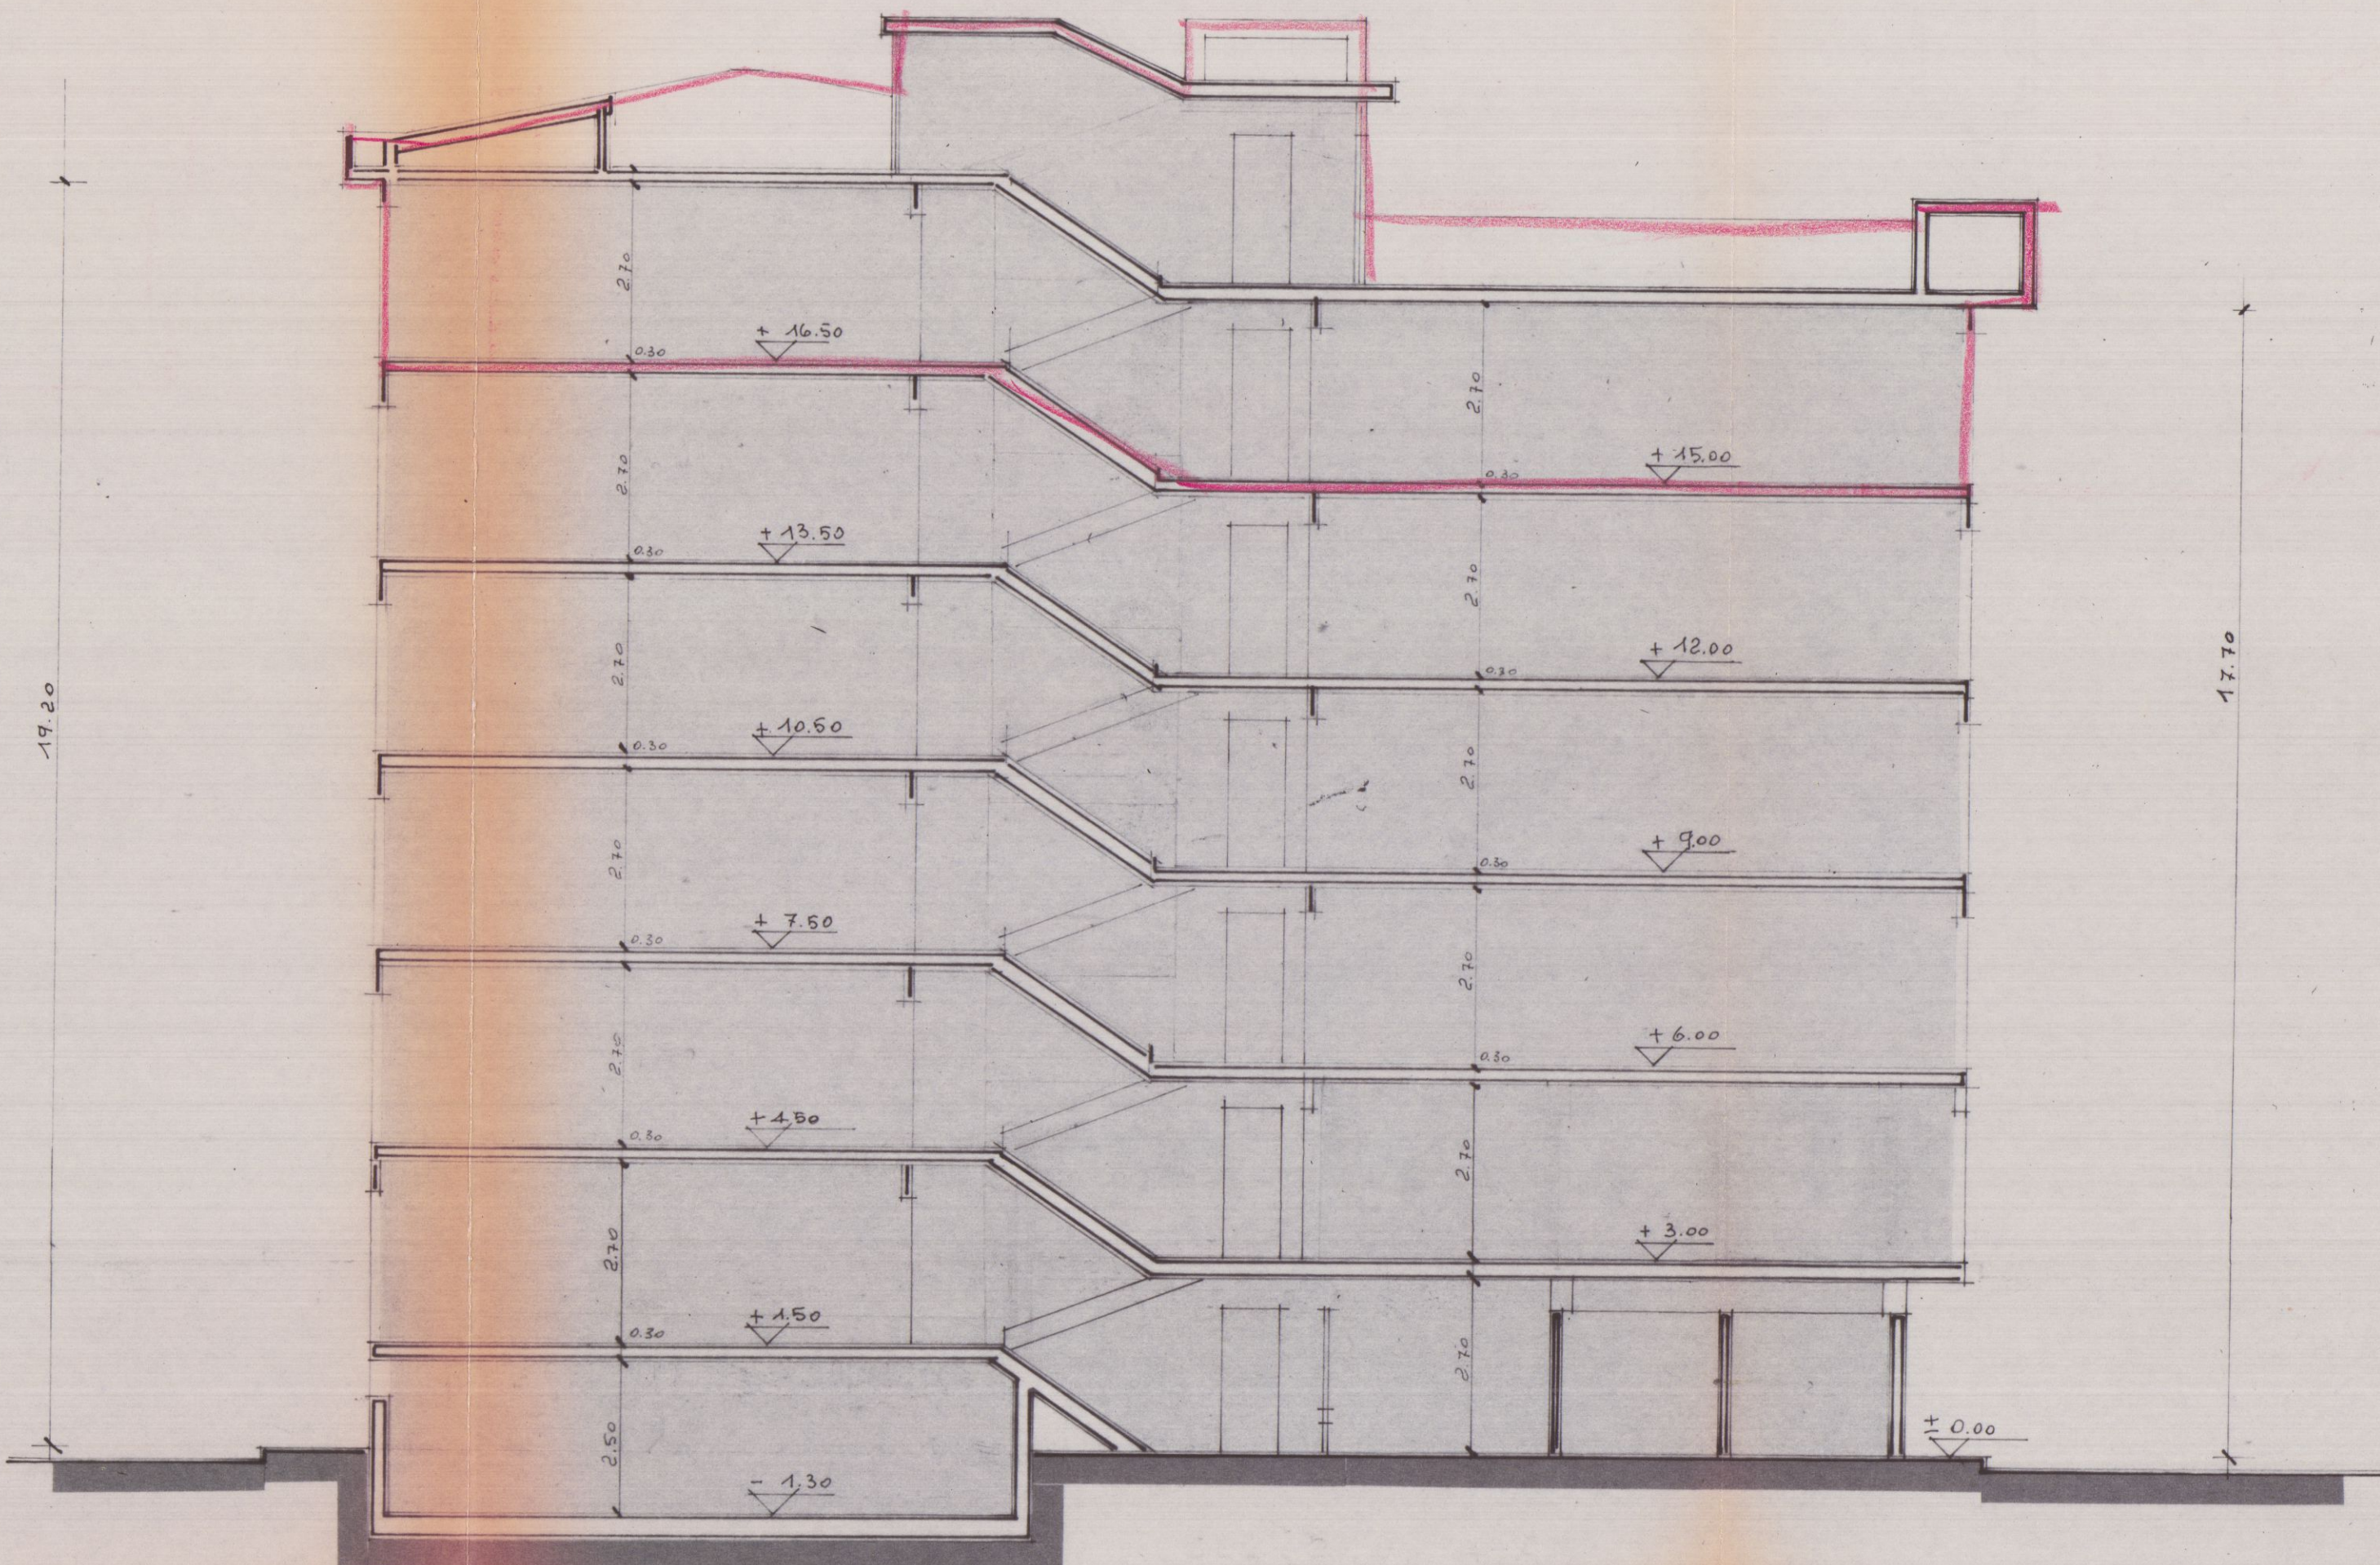

sezione B-B

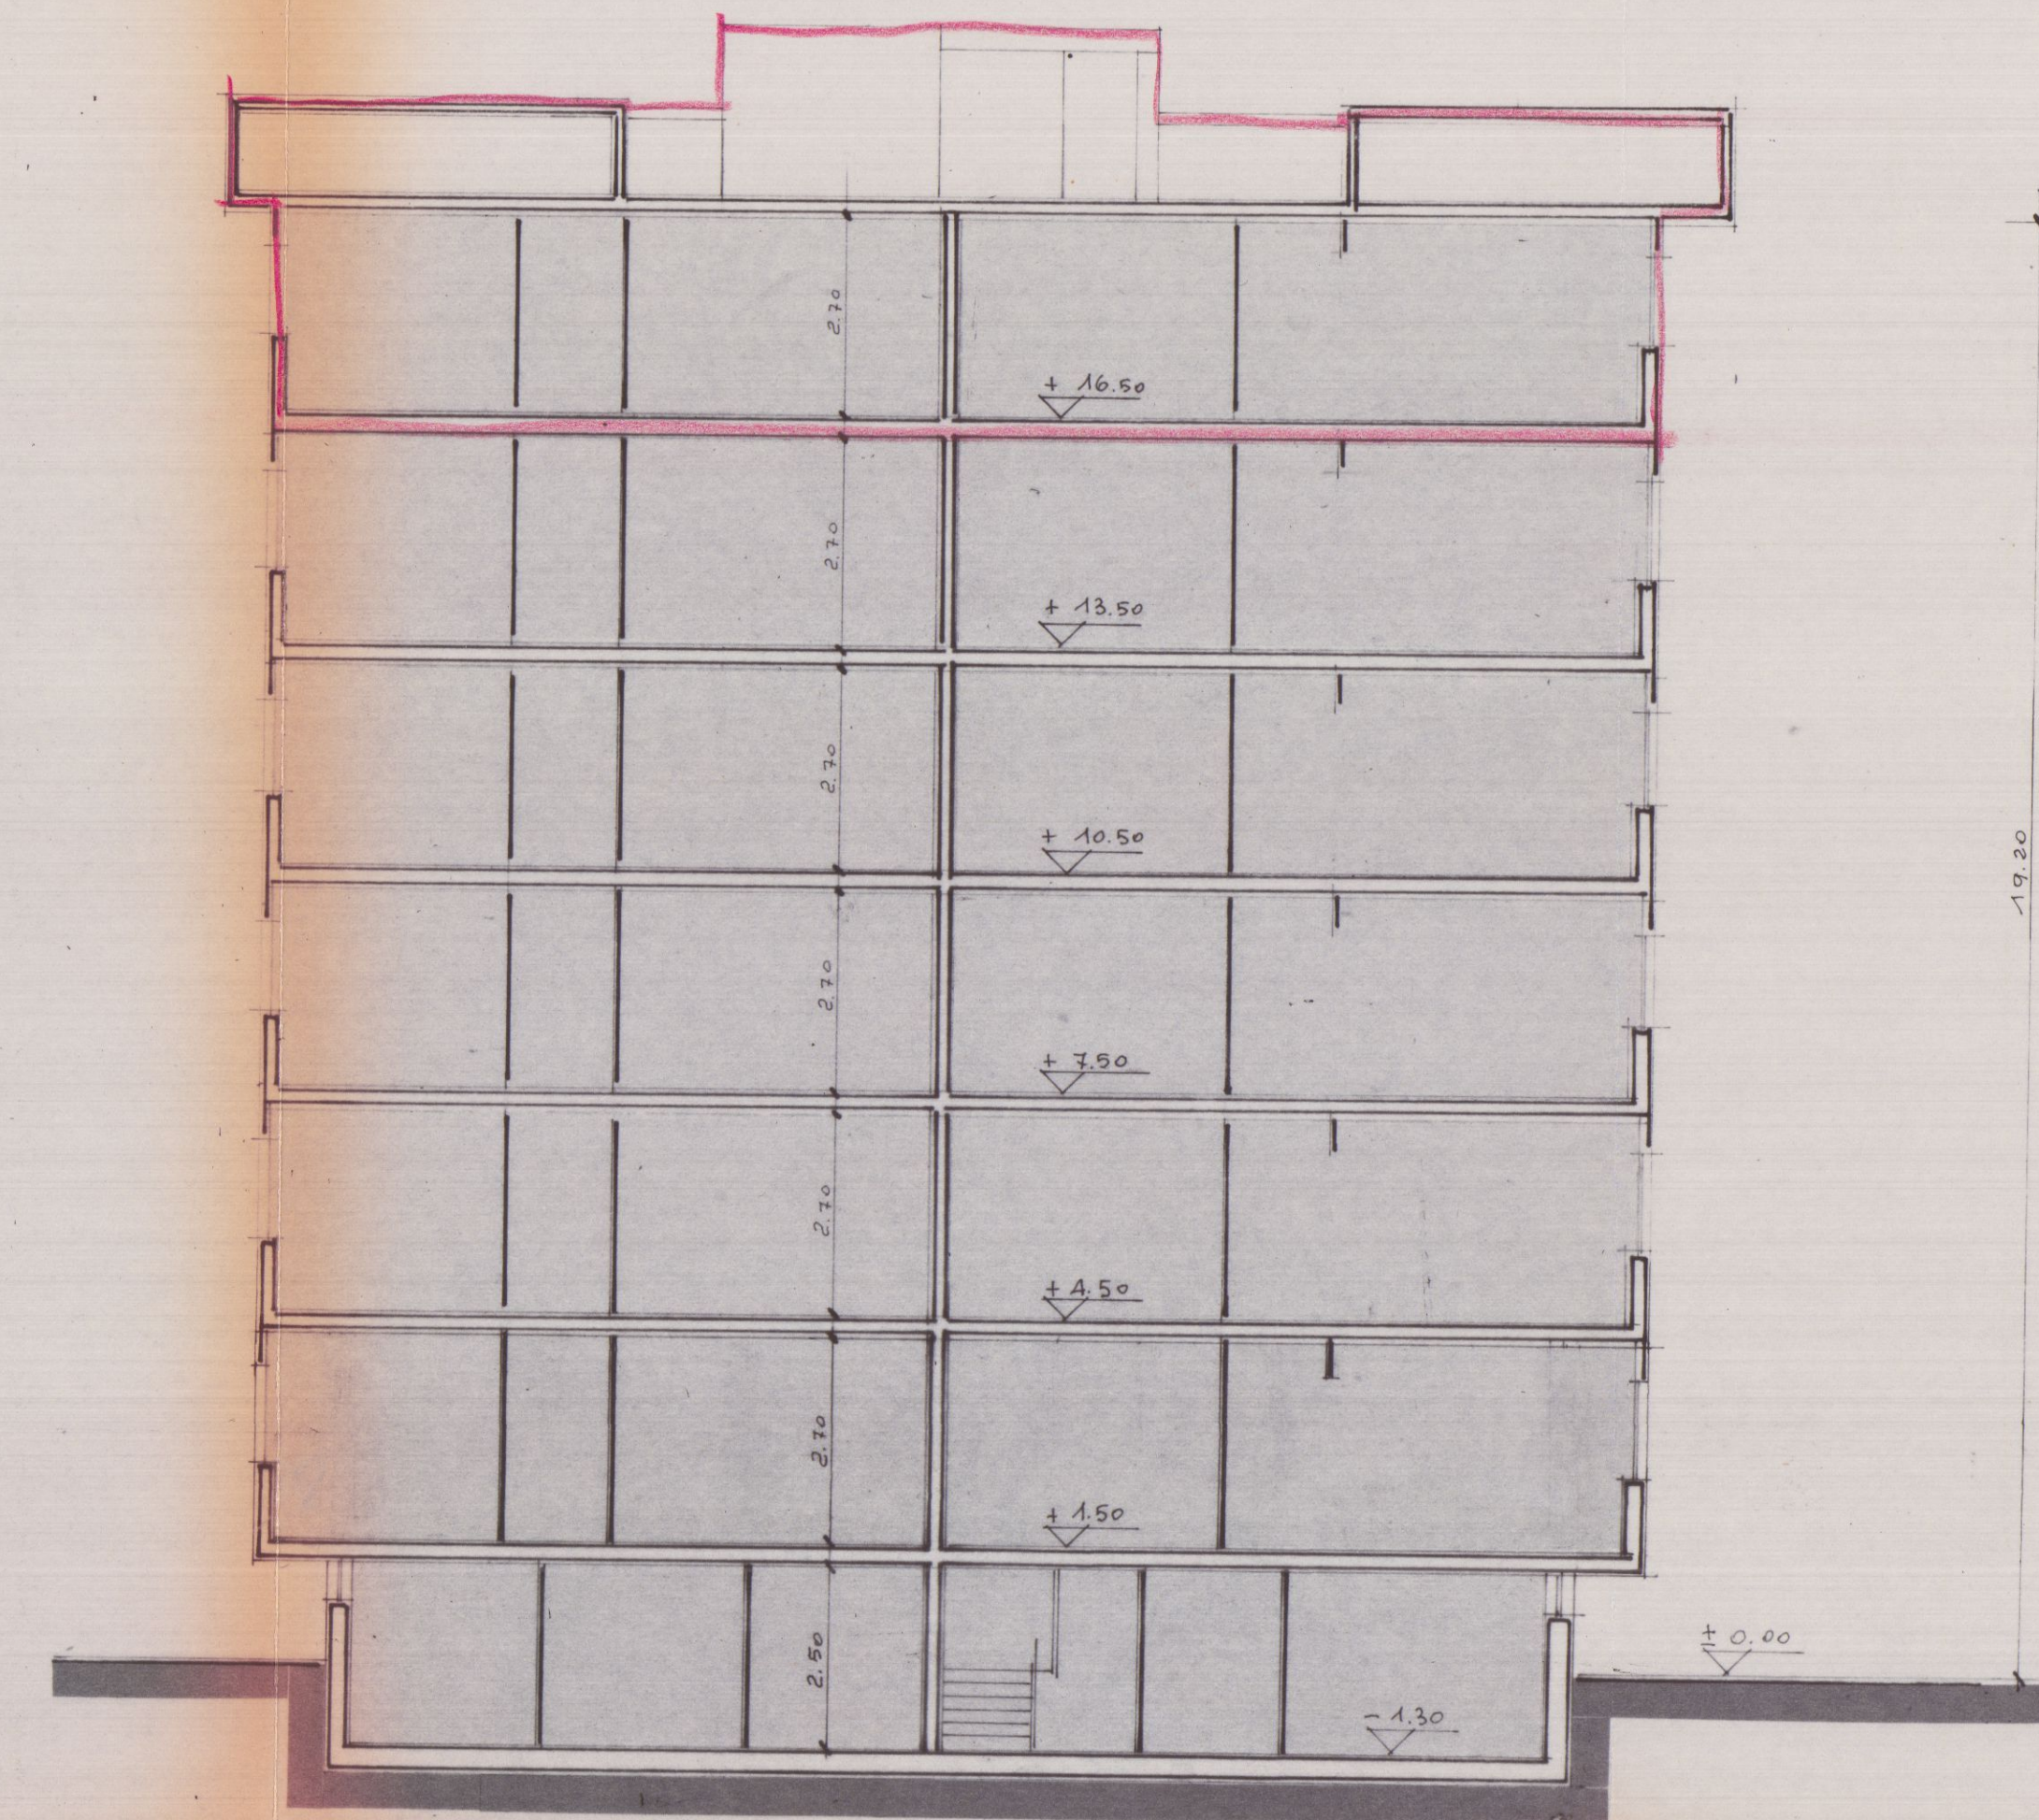

COOPERATIVA ACLI

la cittadella

legge n. art.

PROGETTO COSTRUZIONE N° 17 ALLOGGI NEL COMUNE DI

CARRARA - FOSSOLA

3

il progettista

il presidente

1 100

ORDINE DEGLI ARCHITETTI MASSA-CARRARA

COOPERATIVA EDILIZIA A.C.L.I.

dott. arch. P. 1570 32

data

24 MAR 1982



VARIANTE
APPROVATO

CONTROLLATO
22 SET. 1982

VARIANTE

Approvato dal Sindaco alle condizioni
della concessione edilizia n. 31 del
- 1 FEB. 1982
CARRARA, IL 22 SET. 1982

L'INGEGNERE CAPO

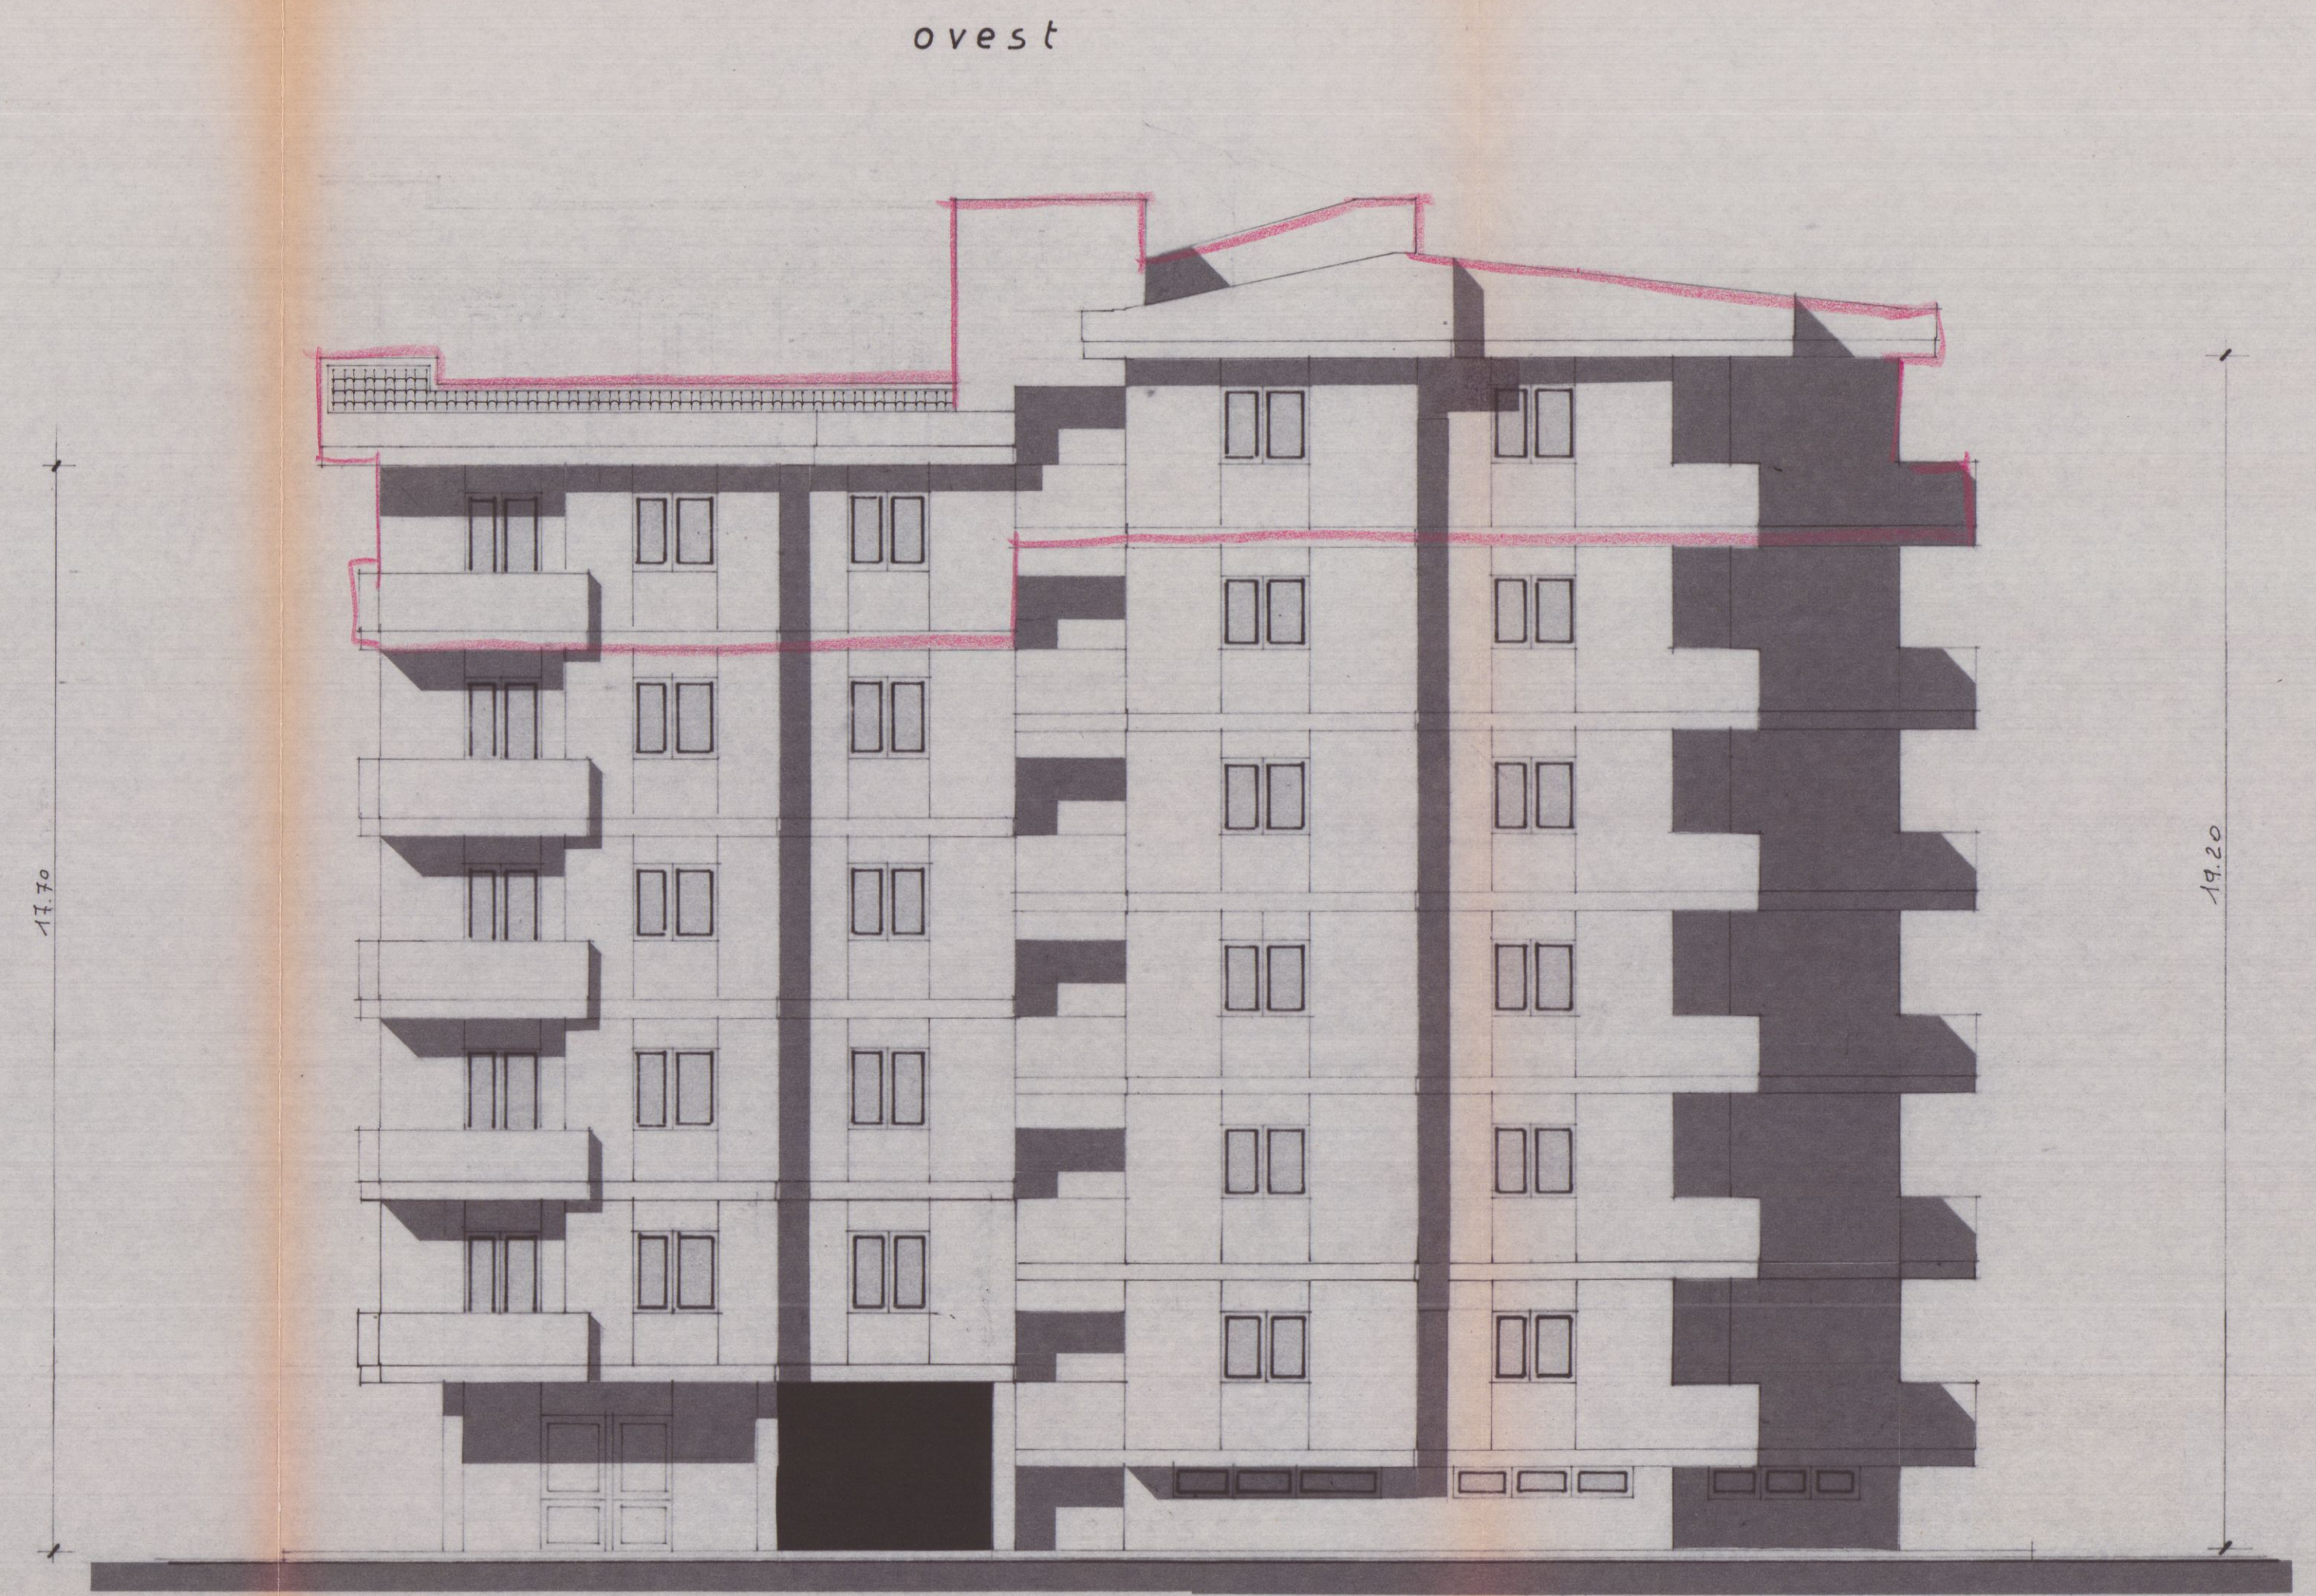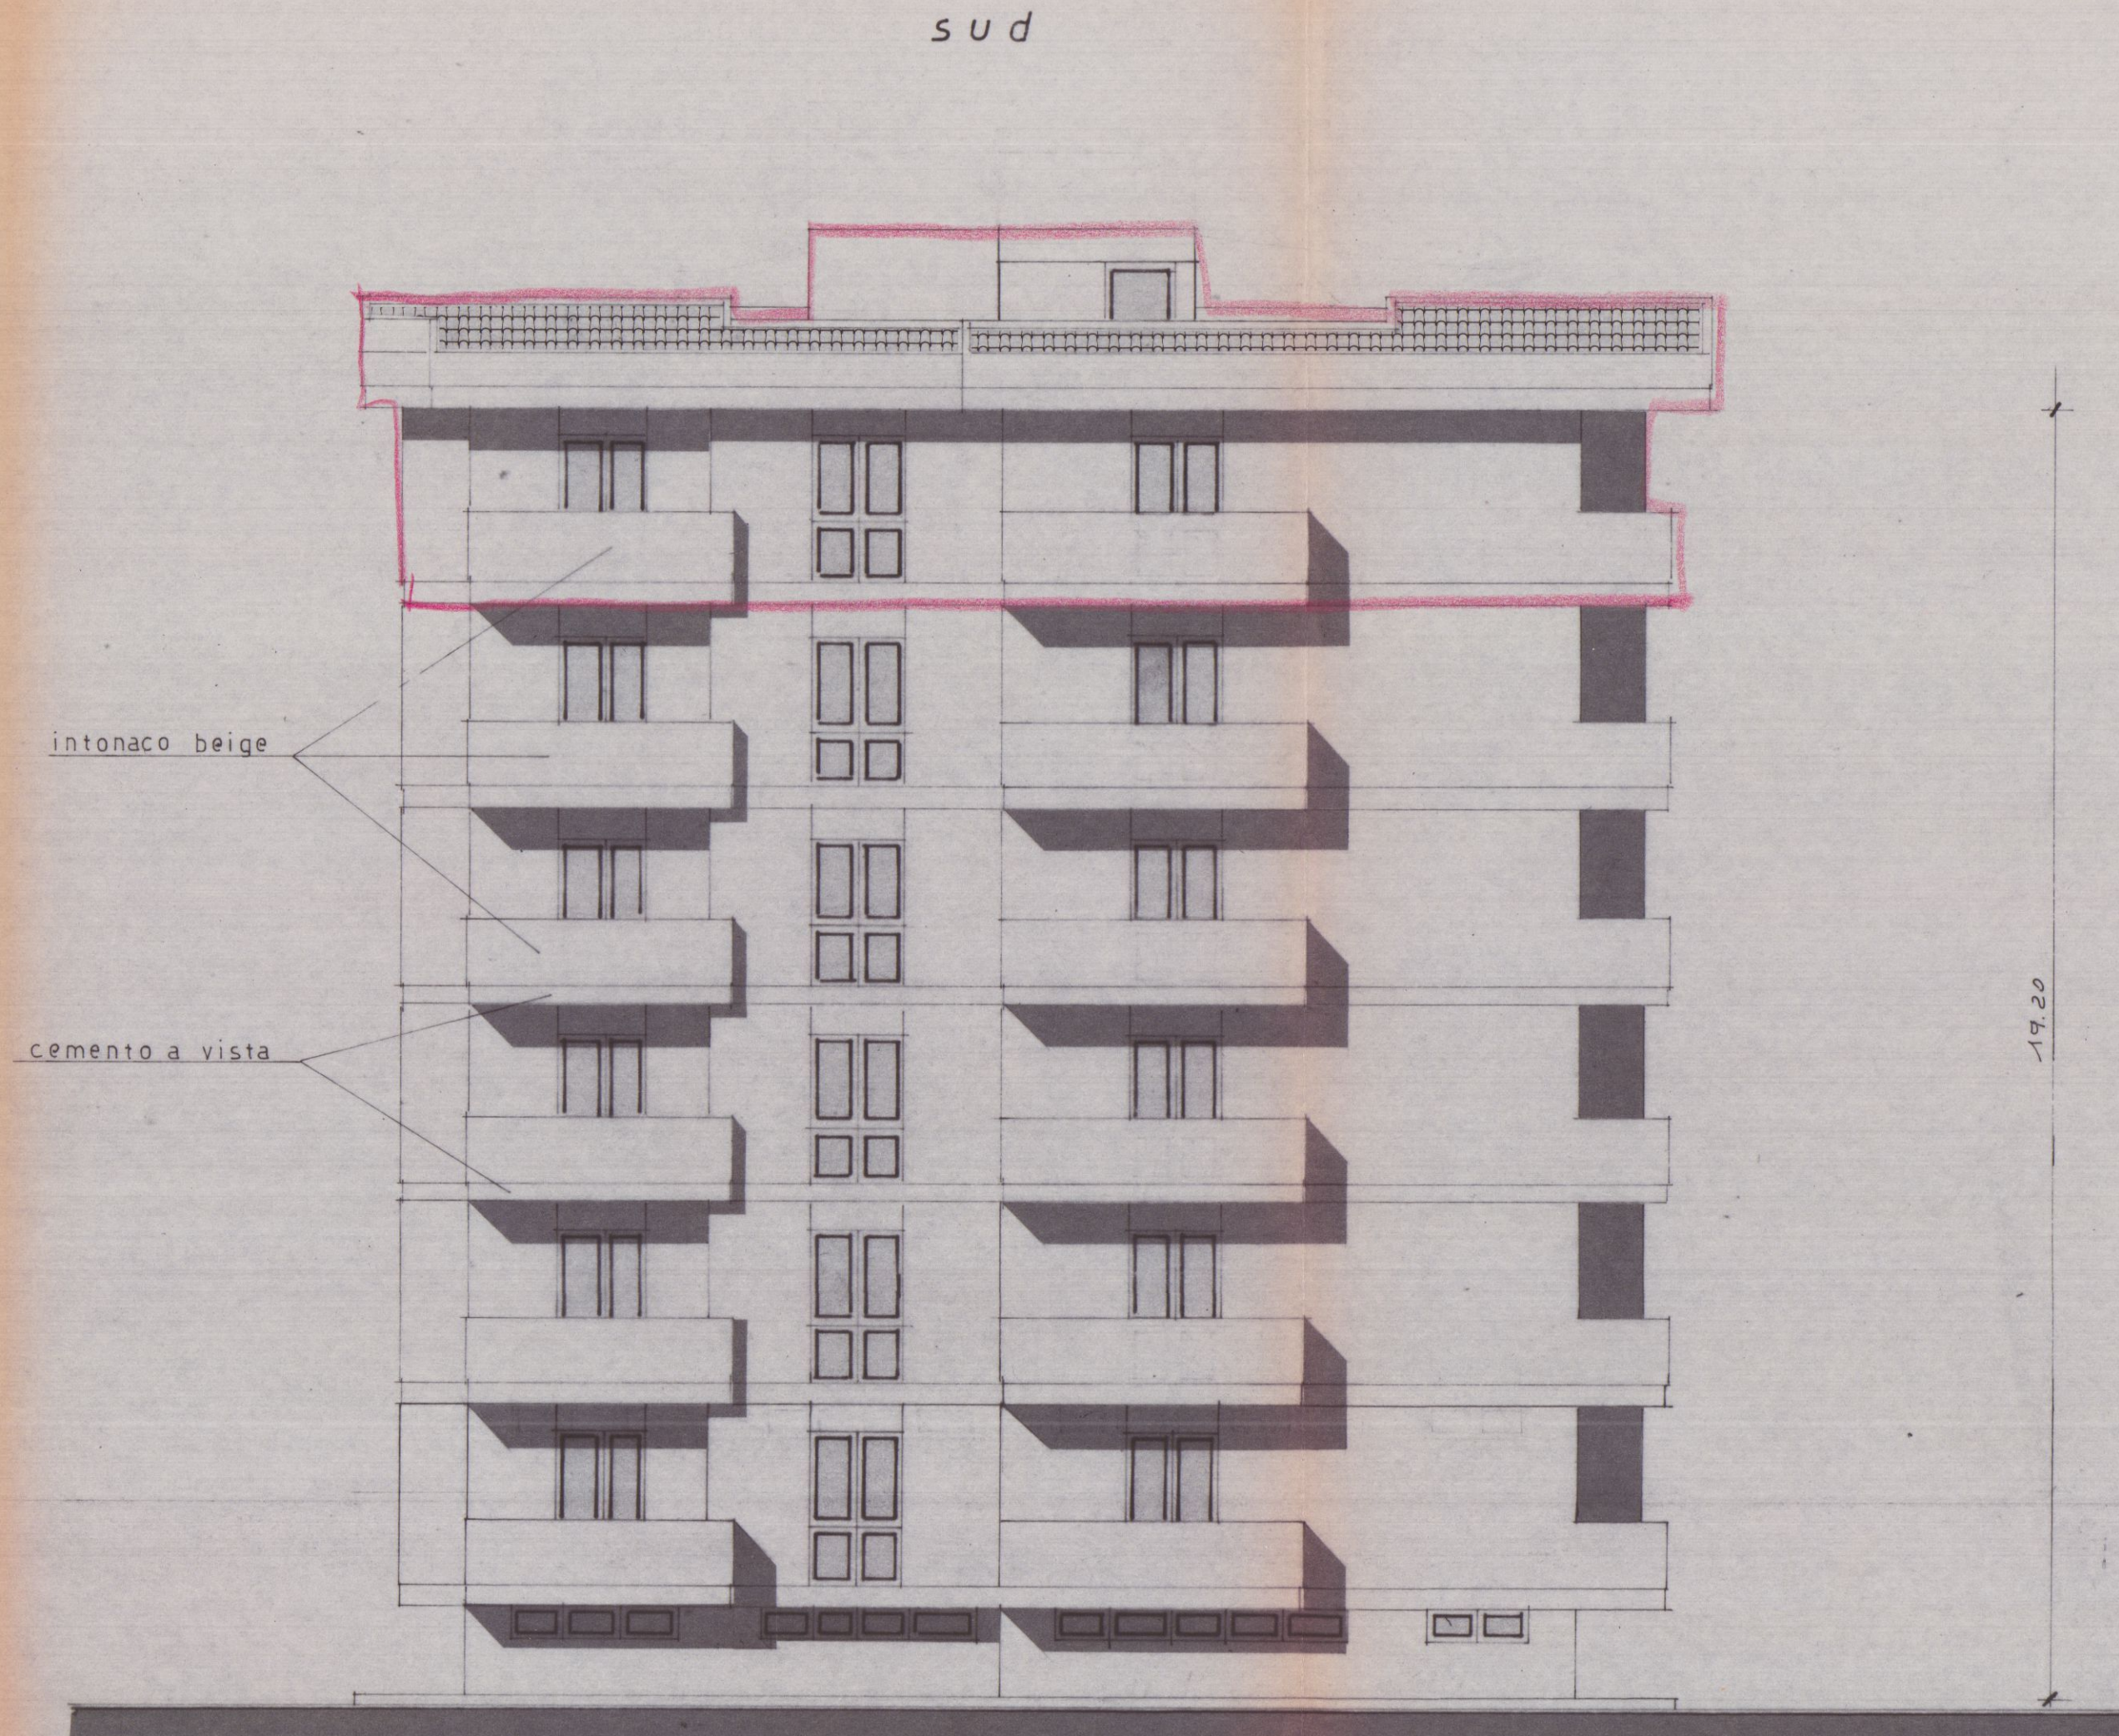

la cittadella

PROGETTO COSTRUZIONE N°17 ALLOGGI NEL COMUNE DI
CARRARA - FOSSOLA

il presidente

COOPERATIVA EDILIZIA A.C.L.L.
"LA CASSA DELLA", srl
Via Beatrice, 4 - 54100 MASSA - Tel. 0585-466779
Cod. Fisc. e Part. IVA 00371320458


VARIANTE

VARIANTE APPROVATO

i ingresso
k cucina
sp soggiorno pranzo
d disimpegno
c camera
b bagno
cn cantina

VARIANTE
Approvato dal Sindaco alle condizioni
della concessione edilizia originaria
n. 31 del **- 1 FEB. 1982**
CARRARA, li 22 **SET. 1982**


L' INGEGNERE CAPO

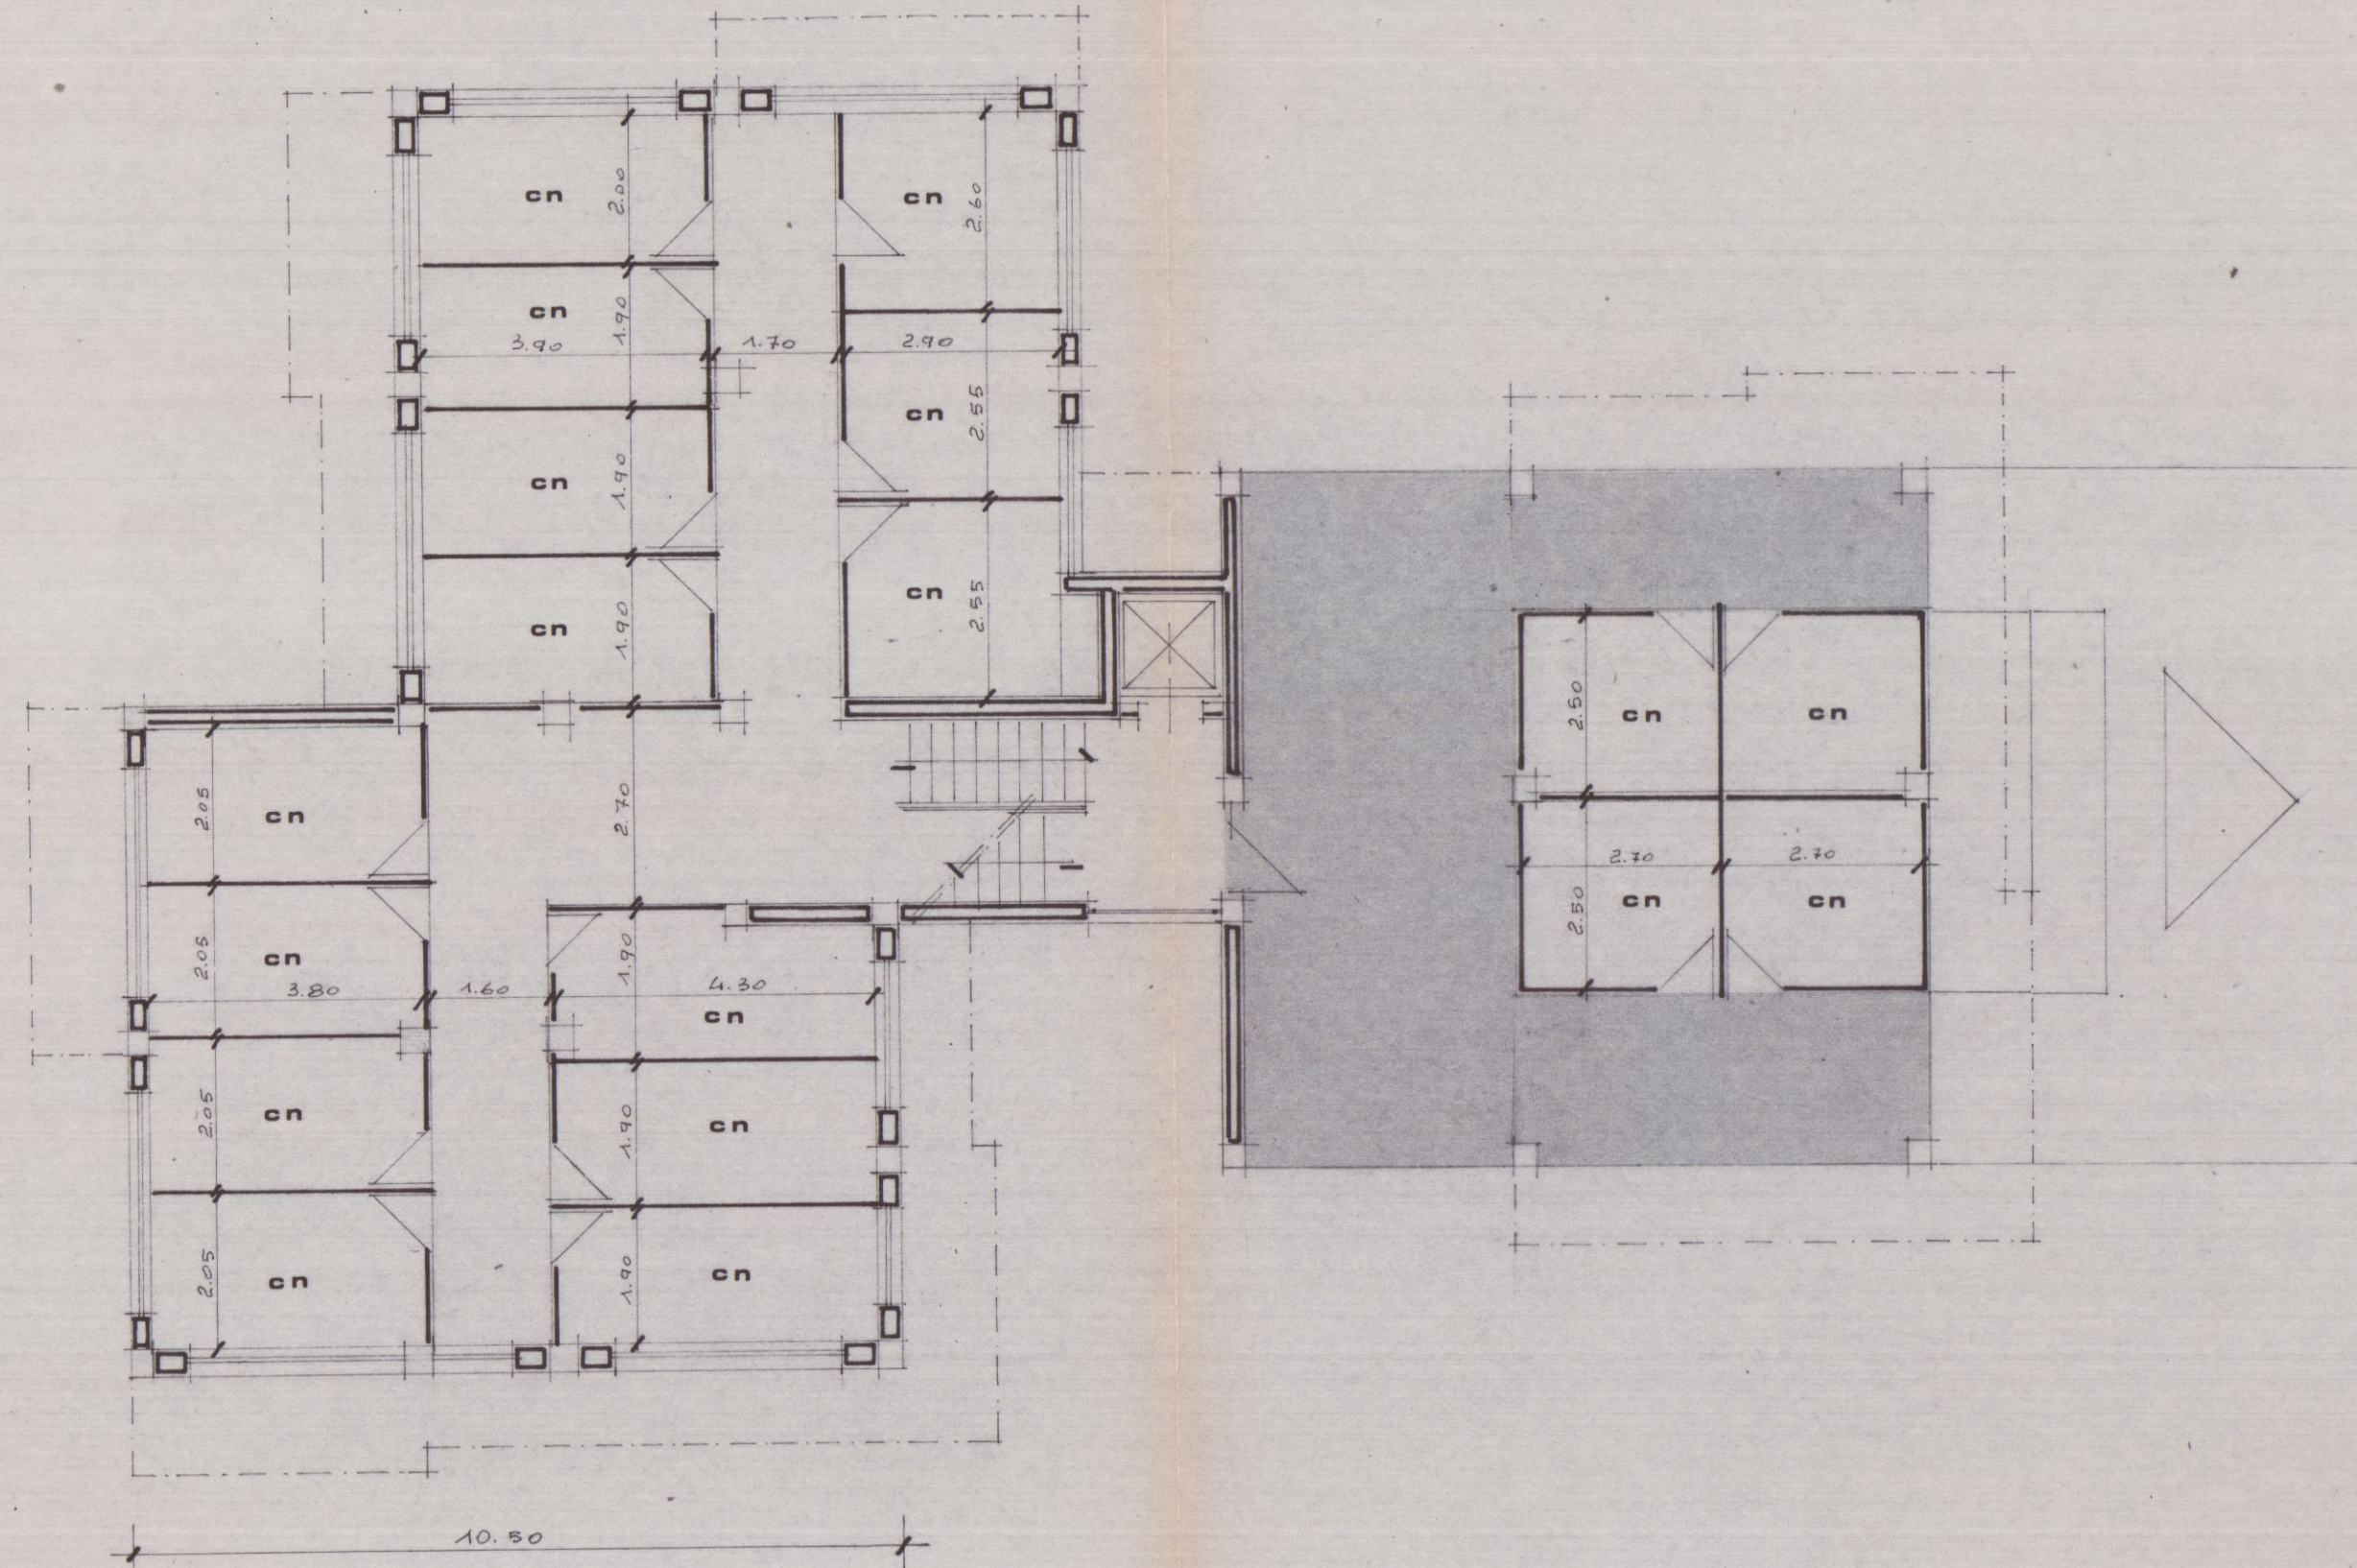

piano terra

[illegible]

piano tipo

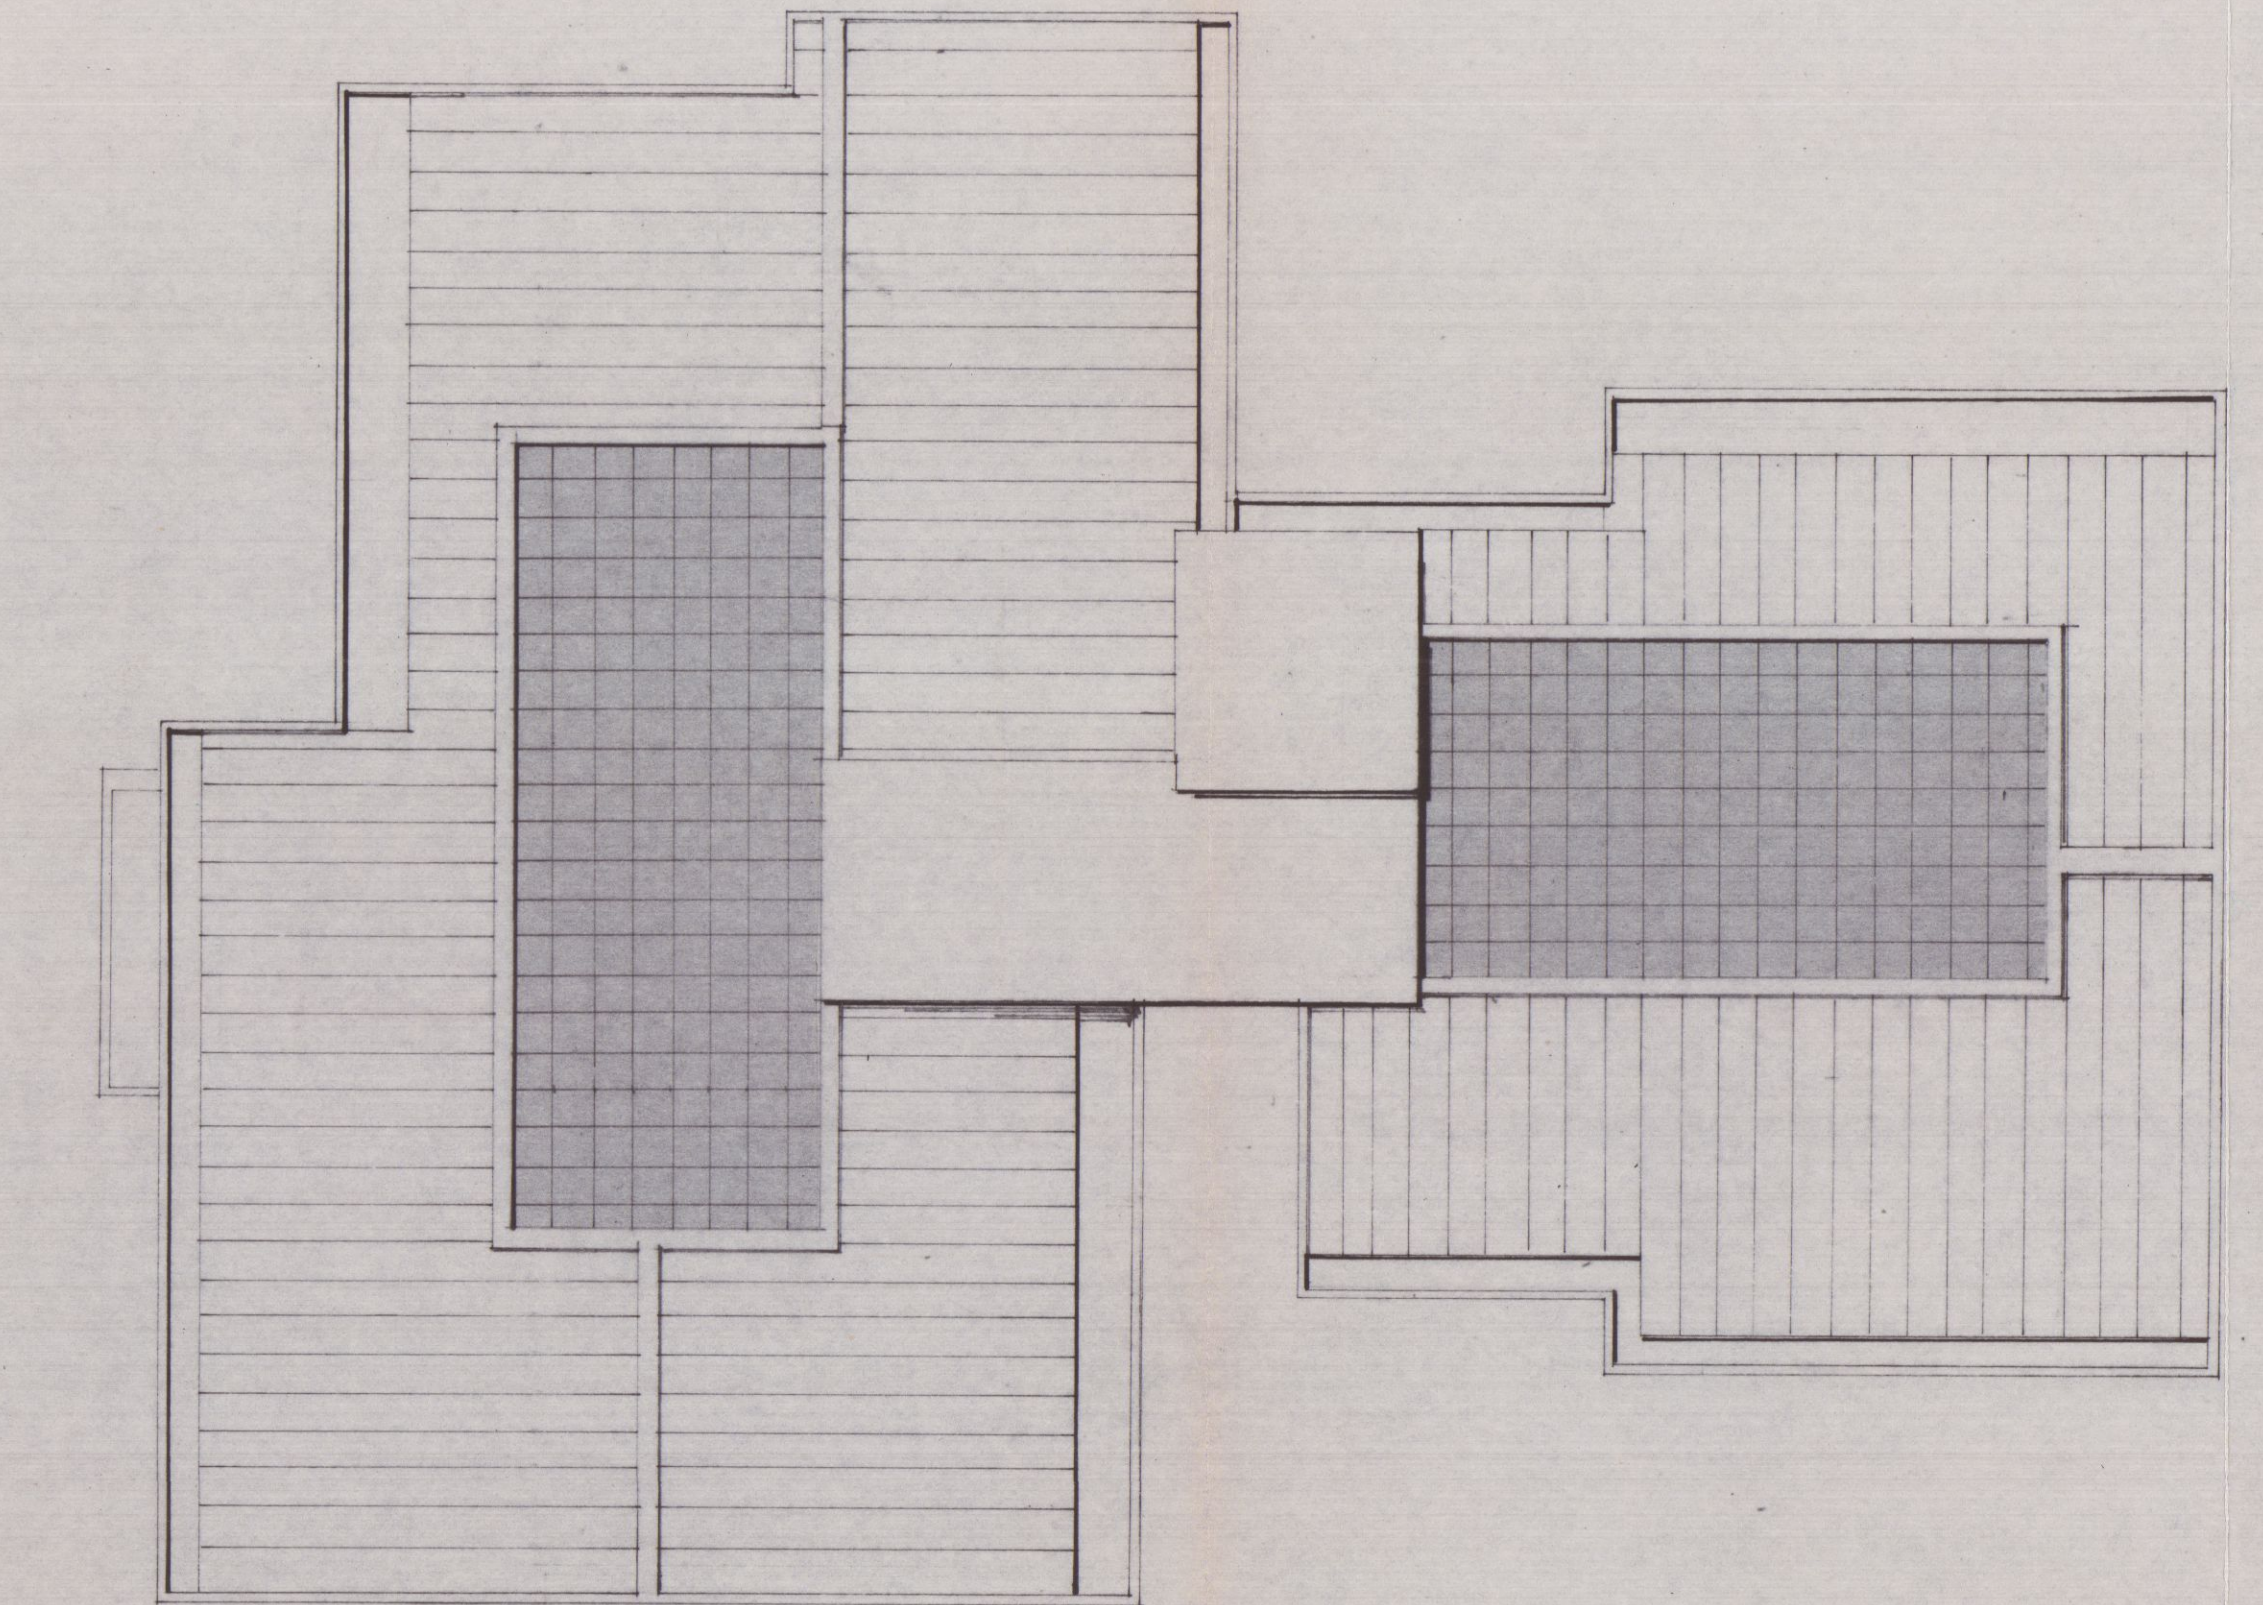

copertura

COOPERATIVA ACLI

la cittadella

legge n.º art.

PROGETTO COSTRUZIONE N.º 17 ALLOGGI NEL COMUNE DI
CARRARA - FOSSOLA

tavola

1

scala

1:100

data

aggior.

il progettista

il presidente

ORDINE DEGLI ARCHITETTI DI MASSA-CARRARA

COOPERATIVA ACLI A.C.L.I.

d. tt. arch. PROSPERASSO FAUSTO

Via B. Bertino 10 - 55019 Carrara (MS)

Cod. Fisc. 846 FST 36122 89320

Cod. Fisc. 0123456789

VARIANTE


APPROVATO
CONTROLLATO 22 SET. 1982
IL TECNICO

VARIANTE


Approvato dal Sindaco alle condizioni della concessione edilizia n.º 31 del 1. FEB. 1982

CARRARA, IL 22 SET. 1982

L' INGEGNERE CAPO.

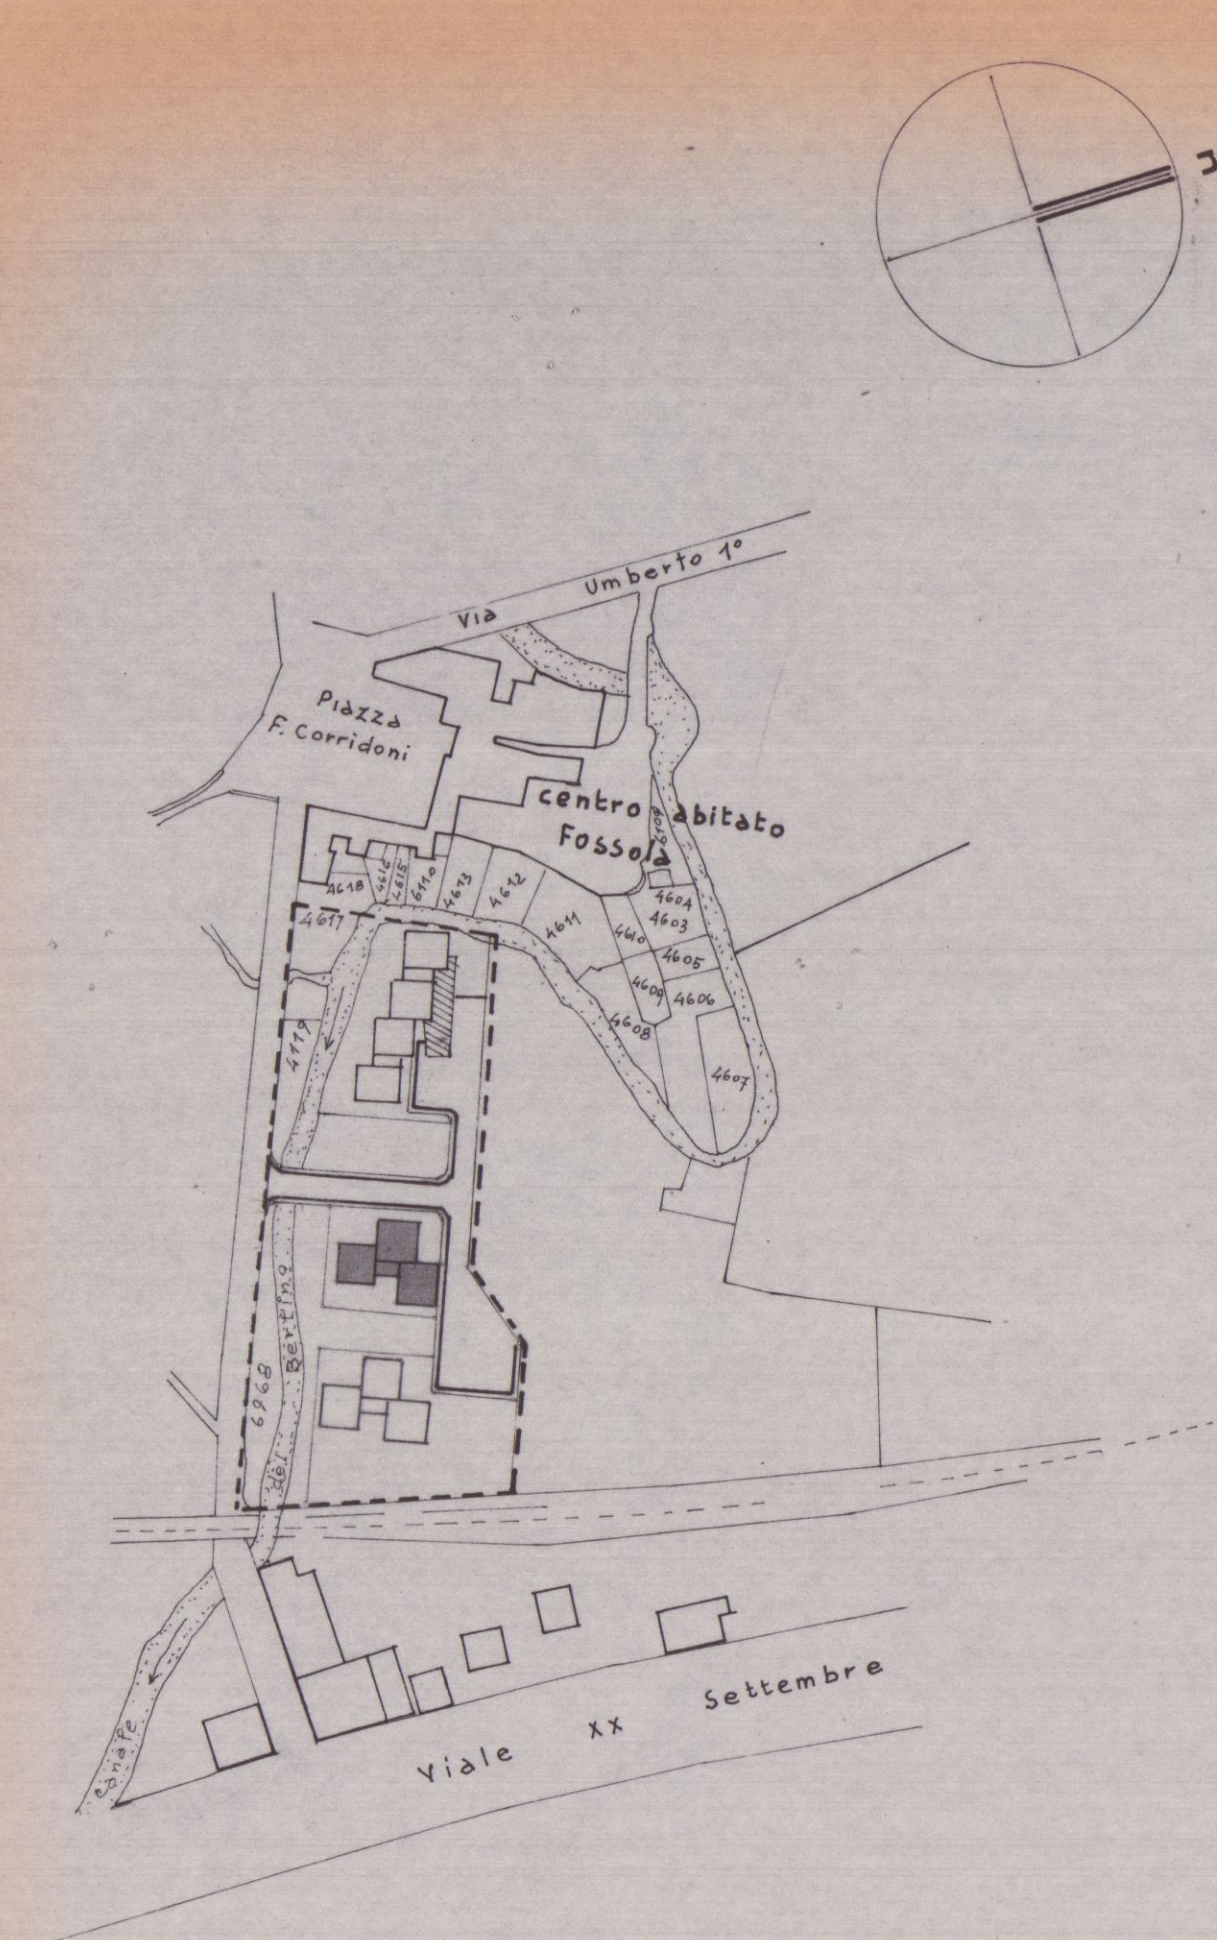

planimetria 1:2000

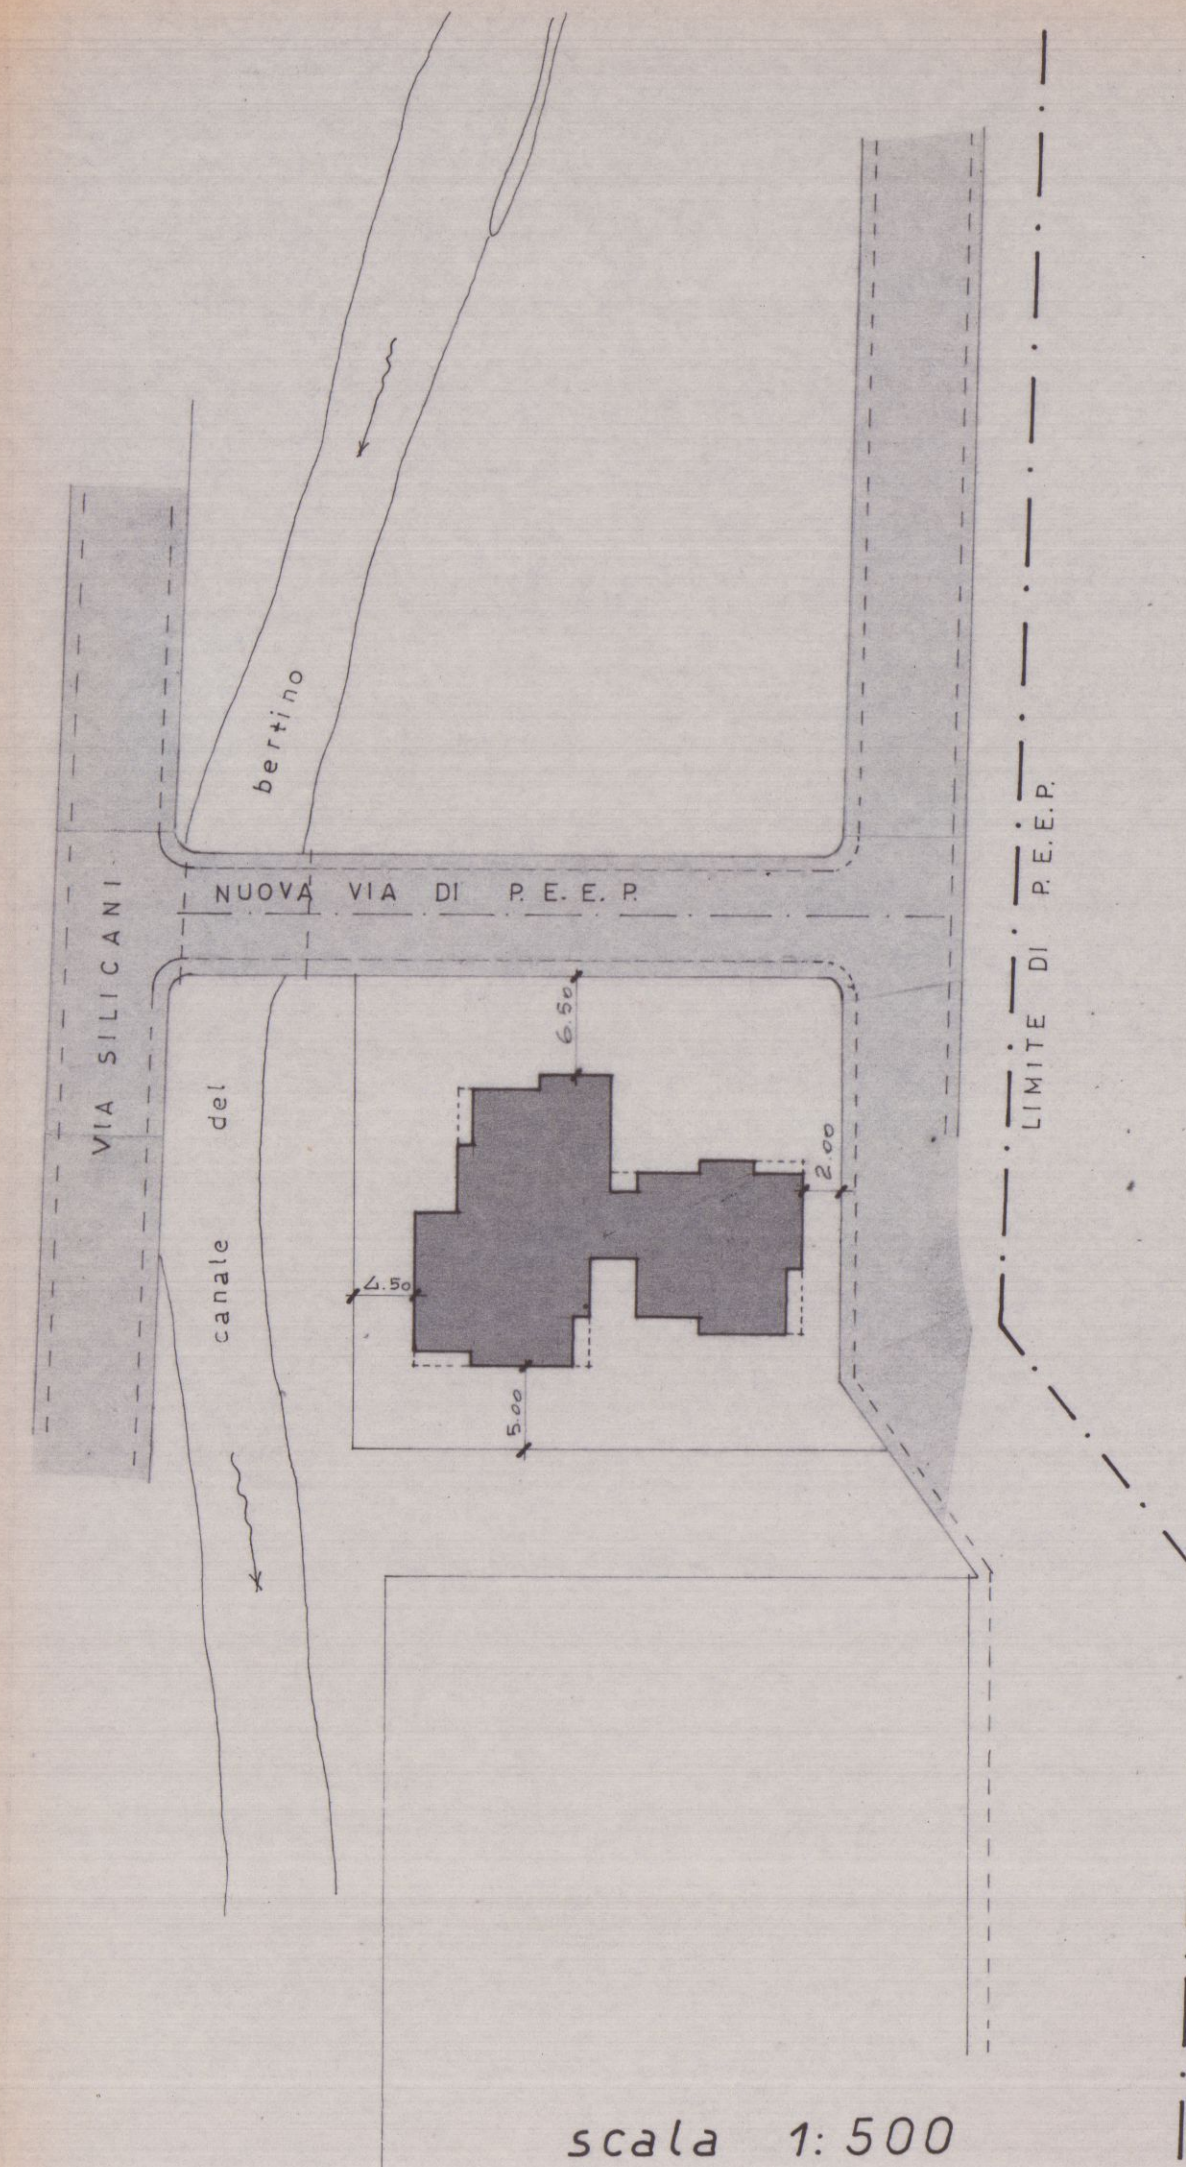

scala 1:500

SUPERFICIE COPERTA

1 -	mt. 4,90 x 1,00 = mq. 4,90	
2 -	9,30 x 3,80 =	35,34
3 -	10,30 x 4,50 =	46,35
4 -	3,70 x 9,10 =	33,67
5 -	6,80 x 10,10 =	68,68
6 -	1,00 x 6,40 =	6,40
7 -	3,60 x 1,00 =	3,60
8 -	10,70 x 6,20 =	66,34
9 -	9,70 x 3,30 =	32,01
10 -	5,70 x 1,00 =	5,70
11 -	1,80 x 1,70 =	3,06
12 -	3,40 x 3,10 =	10,54
		208,94
		107,65

Totale mq. 316,59

PIANO TERRA

mt. 5,70 x 5,30 = mq. 30,21

SEMINTERRATO


1 -	mt. 10,50 x 9,10 = mq. 95,55
2 -	9,30 x 8,30 = 77,19

Totale mq. 172,74

VOLUME DEL FABBRICATO

mq. 107,65 x 15,00 = mq. 1614,75
" 208,94 x 18,00 = " 3760,92
" 30,21 x 2,70 = " 81,56
" 172,74 x 1,20 = " 207,29
Totale mc. 5664,52

SCALA 1:500

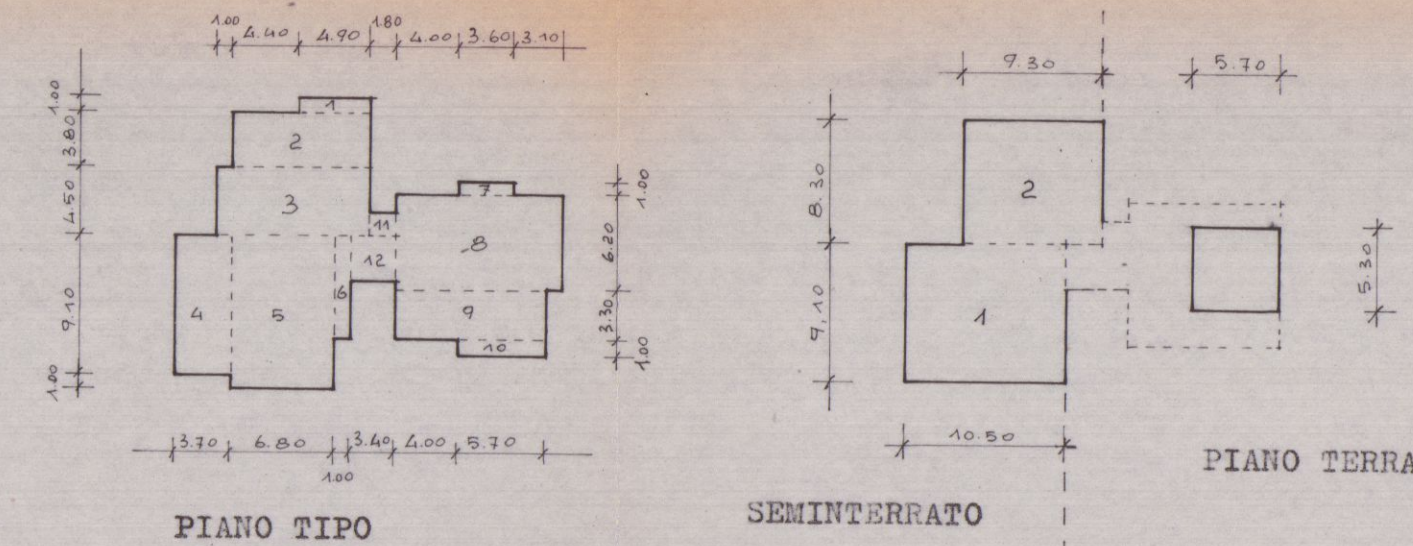

SUPERFICIE NETTA ALLOGGI

	a	b	c
i = mq.	6,90	4,87	9,03
k = "	11,28	10,82	10,45
s - p "	22,60	24,45	24,97
d "	2,48	6,41	3,68
c 1 "	13,55	15,70	15,43
c 2 "	16,27	15,43	11,02
c 3 "	=	=	11,92
b "	4,10	8,20	6,35
totale mq.	77,18	85,88	92,85