

PROGETTO PER IL COMPLETAMENTO
DI FABBRICATO -

PROPRIETA': Sig Conti Giuseppe


Via Covetta 60 - MARINA di CARRARA

SCALA. 1:100



Luigi...


PLANIMETRIA

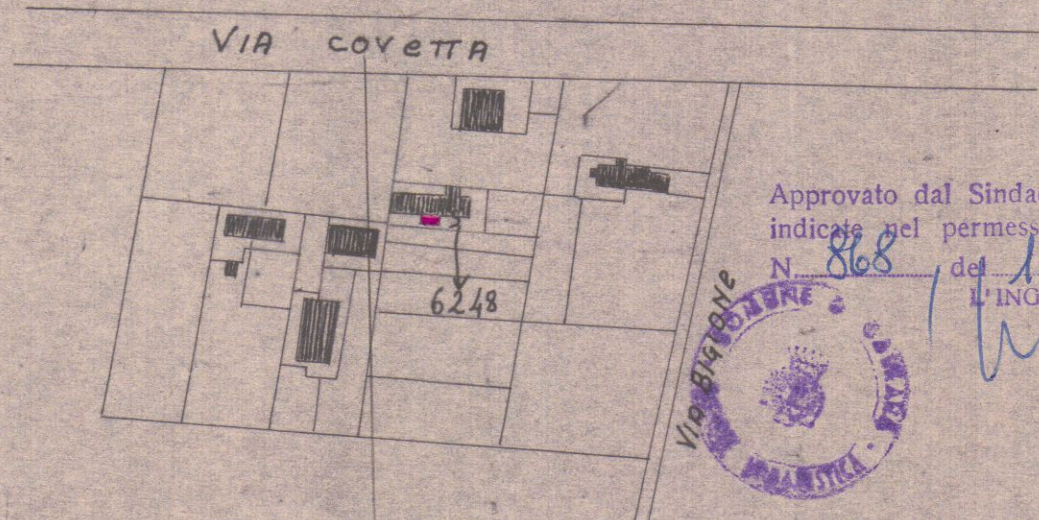


SEZ. A Foglio 8

SCALA 1:2000


Approvato dal Sindaco alle condizioni indicate nel permesso di costruzione N. 868 del 19-6-1962
L'INGEGNERE CAPO

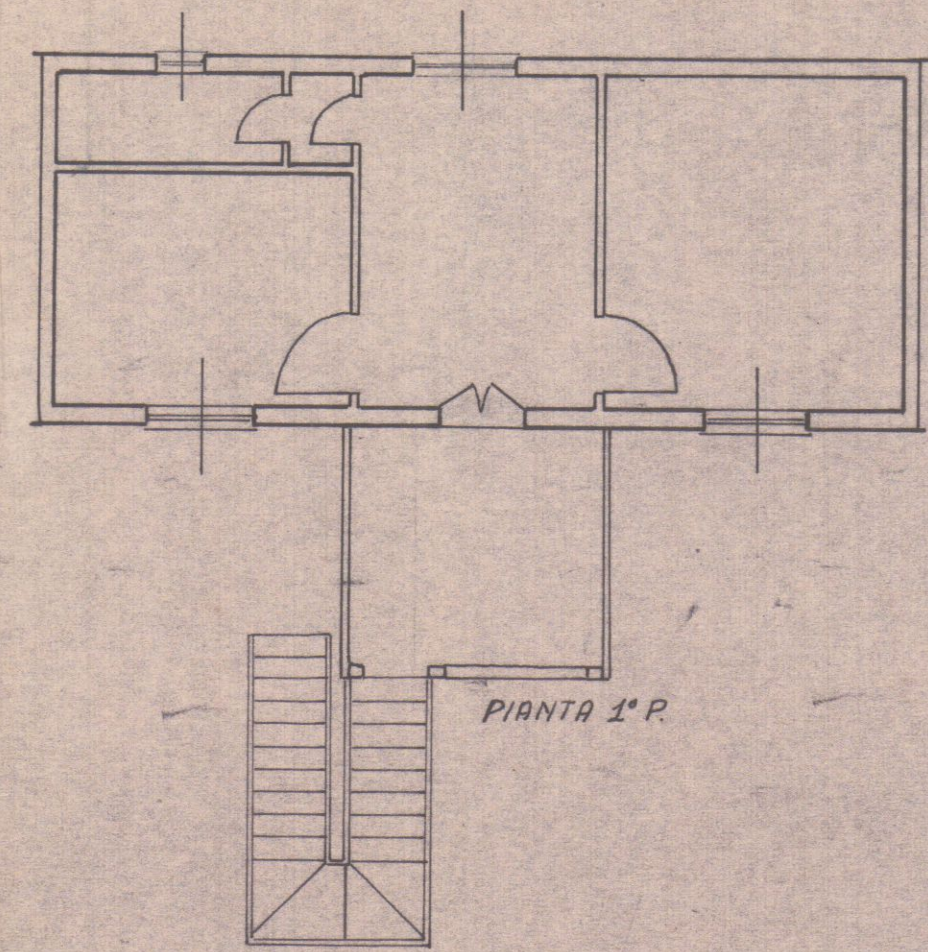

PIANTA 1° P.

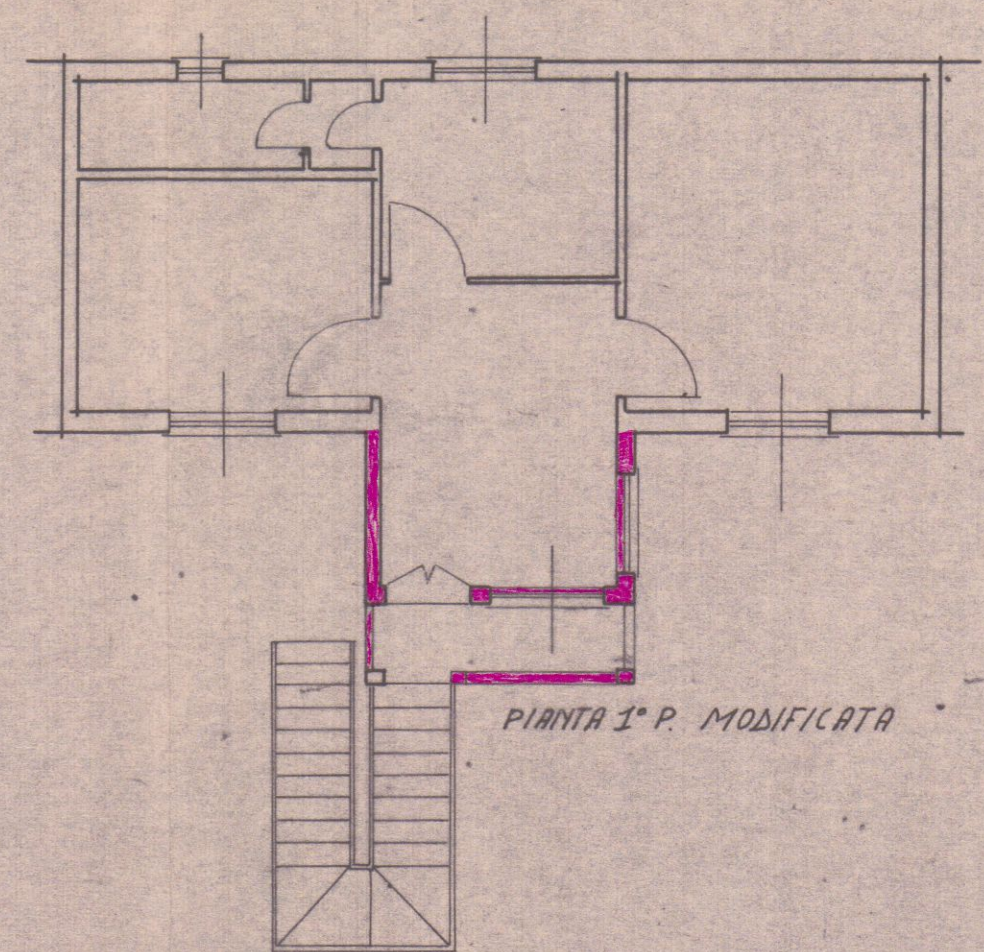

PIANTA 1° P. MODIFICATA

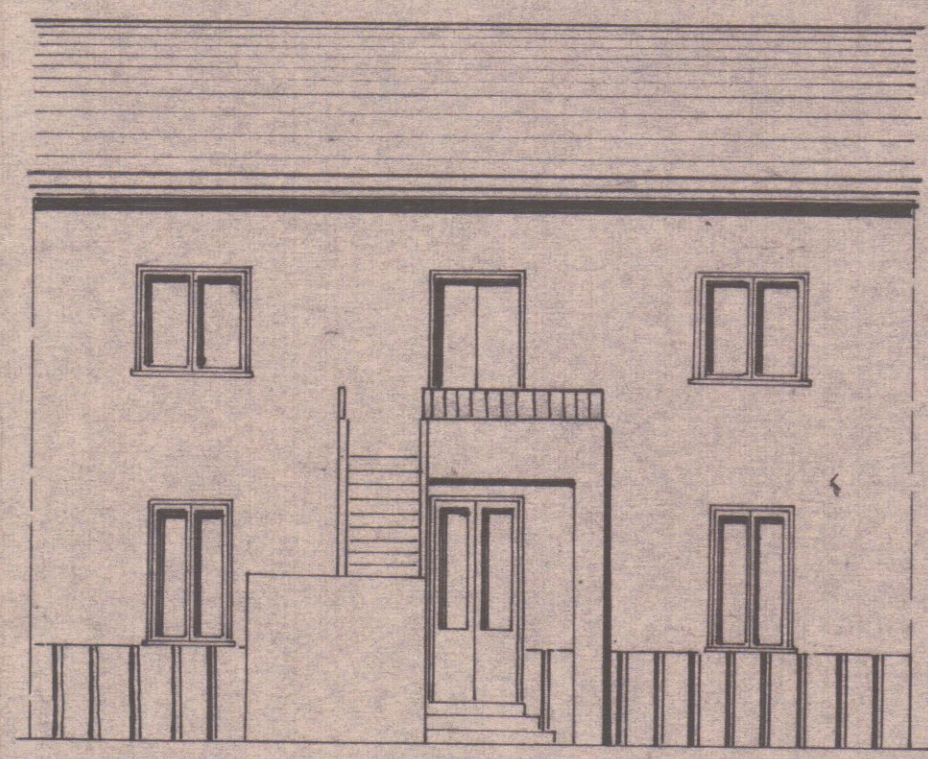

PROSPETTO



PROSPETTO MODIFICATO