

2emMe STUDIO TECNICO ASSOCIATO
 GEOMETRI SAGLIANO-VOLPI-ZANNONI
 Via Ghiacciaia n°1 54033 CARRARA P.Iva 00530540459
 tel.0585-74585 fax 0585-779826 E-m. studio2emme@iol.it

TECNICO : geom. Alessandro Volpi
 n. 998 albo dei geometri di MS

COMMITTENTE
BATTI BRUNA
BIGGI FABIO
BIGGI WALTER

La sottoscrizione vale conferma dell'incarico
 e verifica delle tavole conformi al mandato.

IMMOBILE
CARRARA VIA DEI CORSI N°21
 FOGLIO 88 MAPPA 133
 SUBALTERNO 134

LAVORI di
 VARIANTE FINALE ai sensi dell' ART. 83 Comma 12 L.R.

INTERVENTO
 PERMESSO DI COSTRUIRE
 TITOLO VI Art. 78
 LEGGE 1/2005



TAVOLA di
 CONCESSIONATO: PLANIMETRIA GENERALE
 PROSPETTI, SEZIONI

SCALA di 1 a
 1000 200 100


DATA 07-2007 FILE MARCHETTI PAOLA TAVOLE 6 DIS. ALE

2


COMUNE DI CARRARA
 11 LUG. 2007

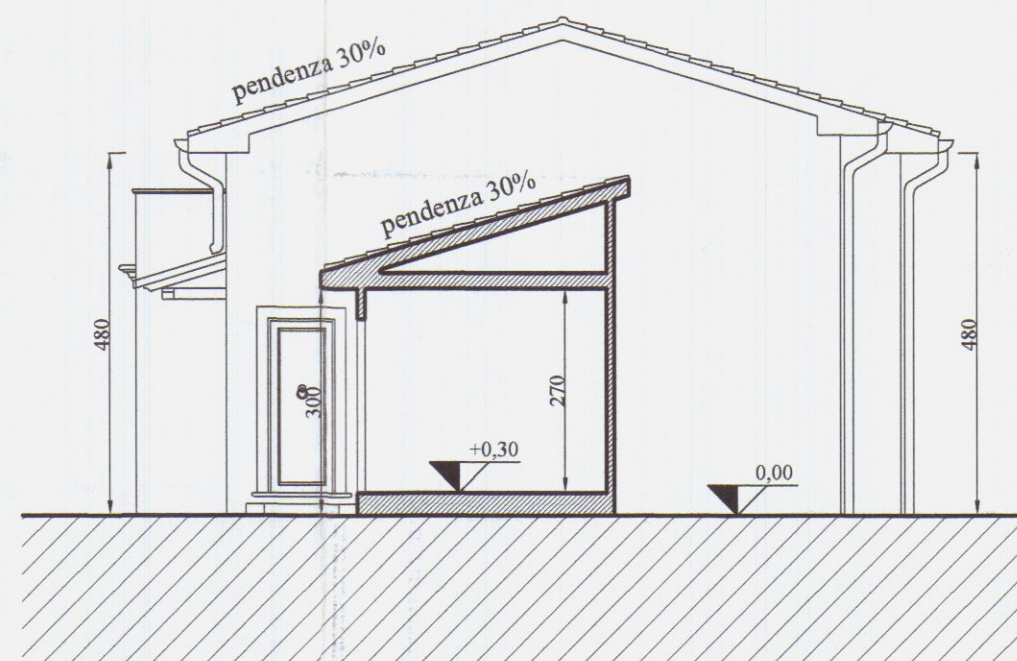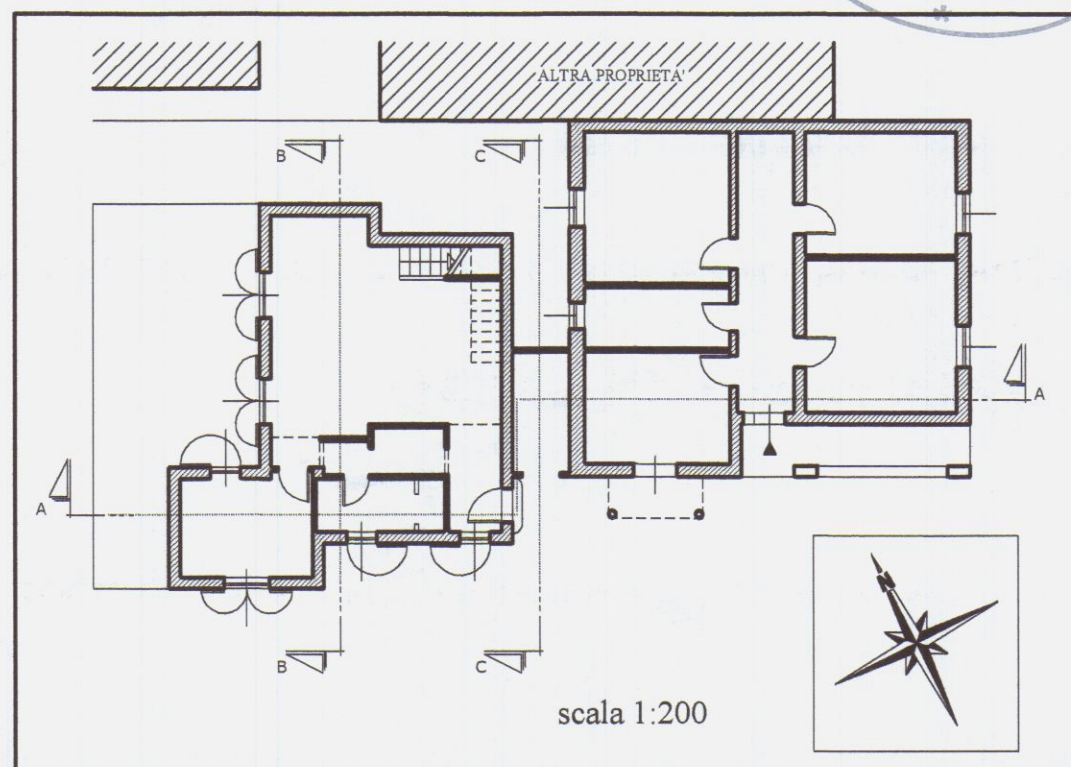


SEZIONE C-C

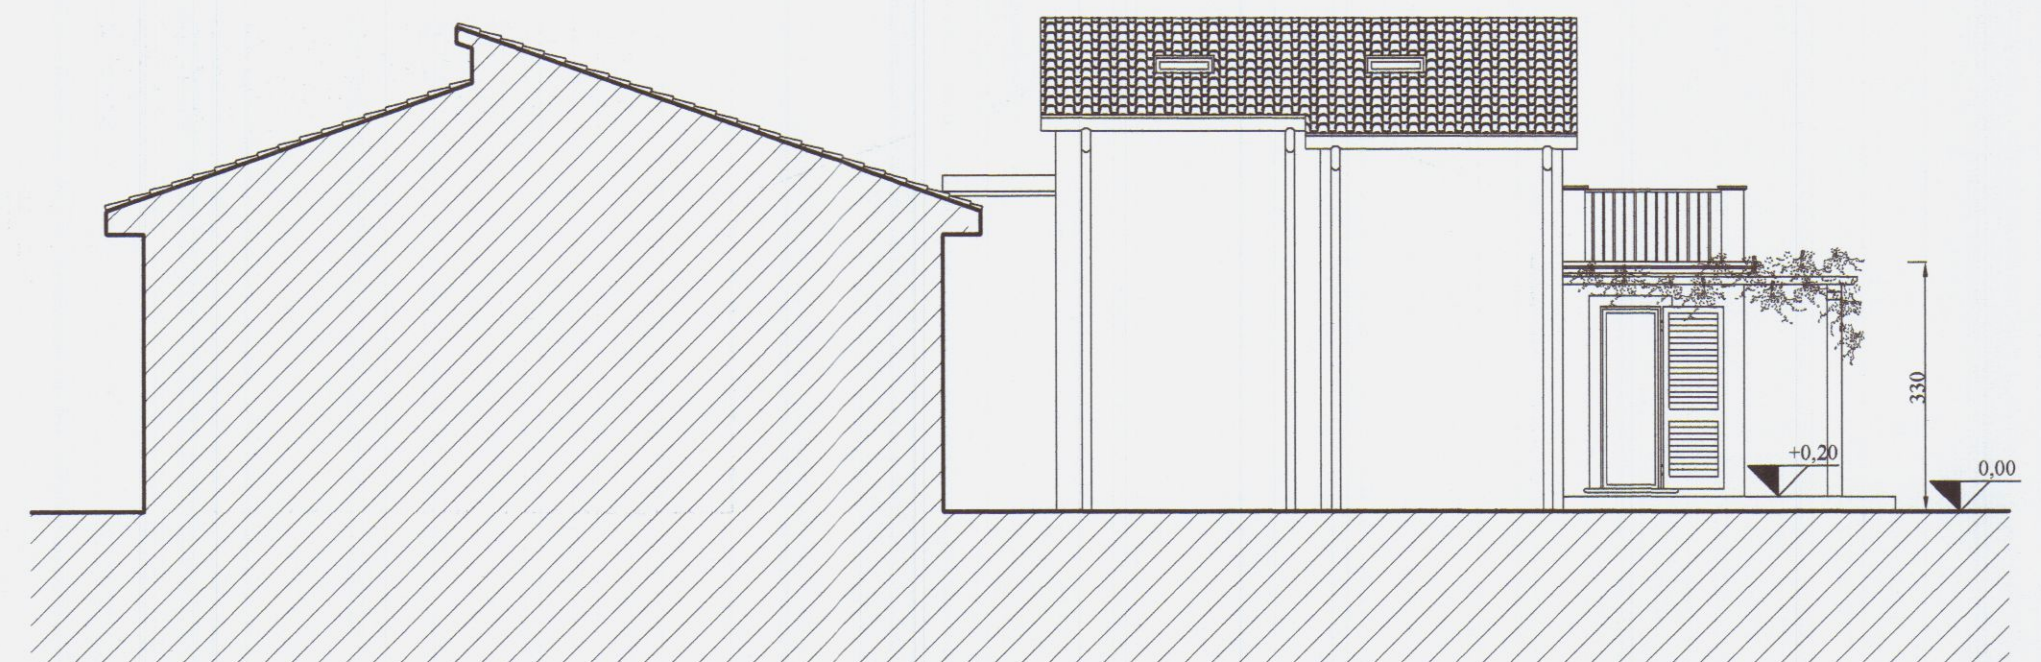


PROSPETTO NORD-EST

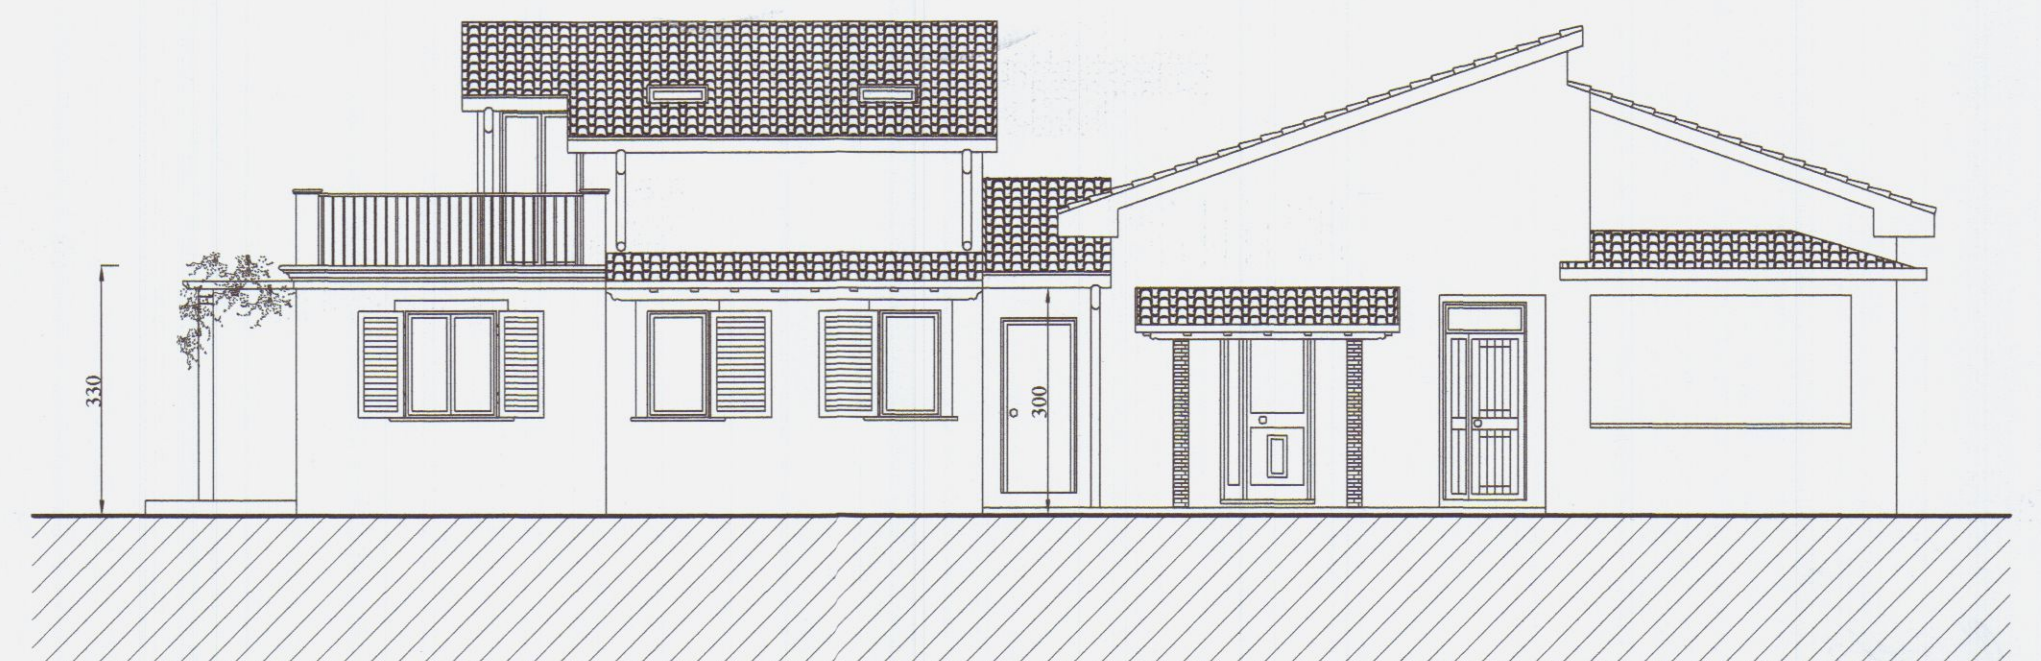


PROSPETTO SUD-OVEST

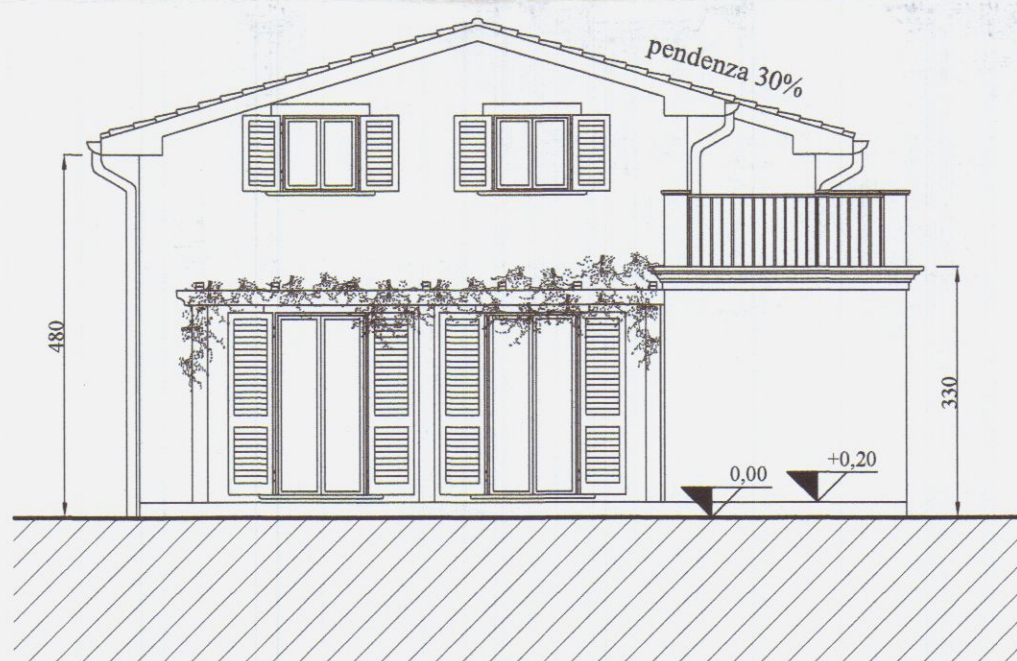

PROSPETTO NORD-OVEST

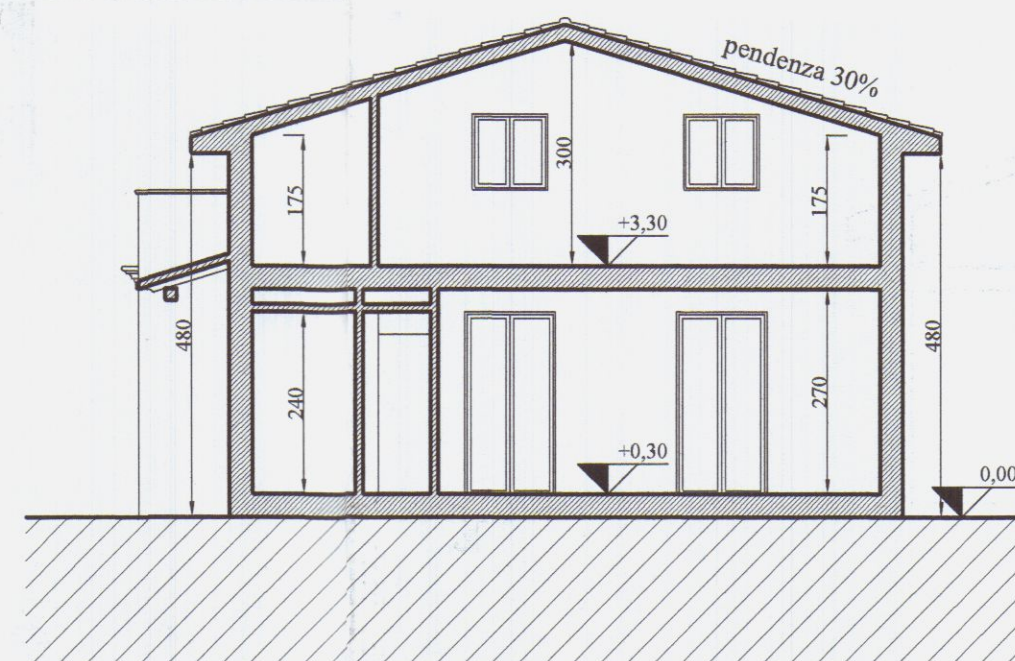

SEZIONE B-B

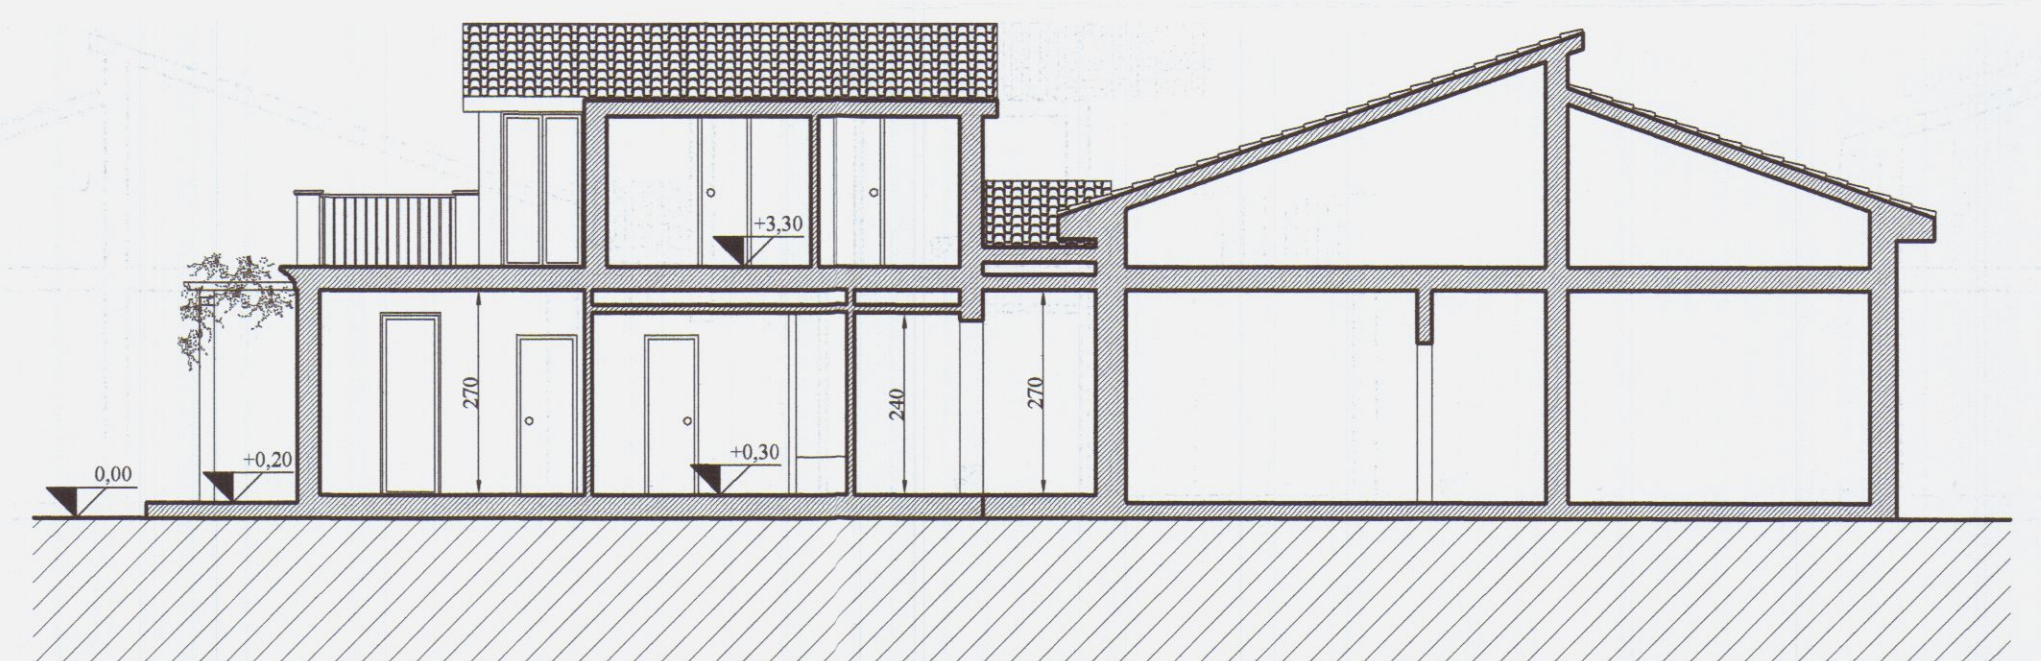

SEZIONE A-A

STUDIO TECNICO ASSOCIATO
2emMe GEOMETRI SAGLIANO-VOLPI-ZANNONI

Via Ghiacciaia n°1 54033 CARRARA P.Iva 00530540459
tel.0585-74585 fax 0585-779826 E-m. studio2emme@iol.it

COMMITTENTE
BATTI BRUNA
BIGGI FABIO
BIGGI WALTER

IMMOBILE
CARRARA VIA DEI CORSI N°21
FOGLIO 88 MAPPALI 133 SUBALTERNO 134

LAVORI di
VARIANTE FINALE ai sensi dell' ART. 83 Comma 12 L.R.

INTERVENTO
PERMESSO DI COSTRUIRE
TITOLO VI Art. 78
LEGGE 1/2005

SCALA di 1 a
200 100

TAVOLA di
VARIANTE : PLANIMETRIA GENERALE
PIANTE

DATA 07-2007 FILE MARCHETTI PAOLA TAVOLE 6 DIS. ALE

TECNICO : geom. Alessandro Volpi
n. 998 albo dei geometri di MS


La sottoscrizione vale conferma dell'incarico
e verifica delle tavole conformi al mandato.

Batti Bruna *Fabio Biggi*

3

COMUNE DI CARRARA
11 LUG. 2007


PLANIMETRIA GENERALE

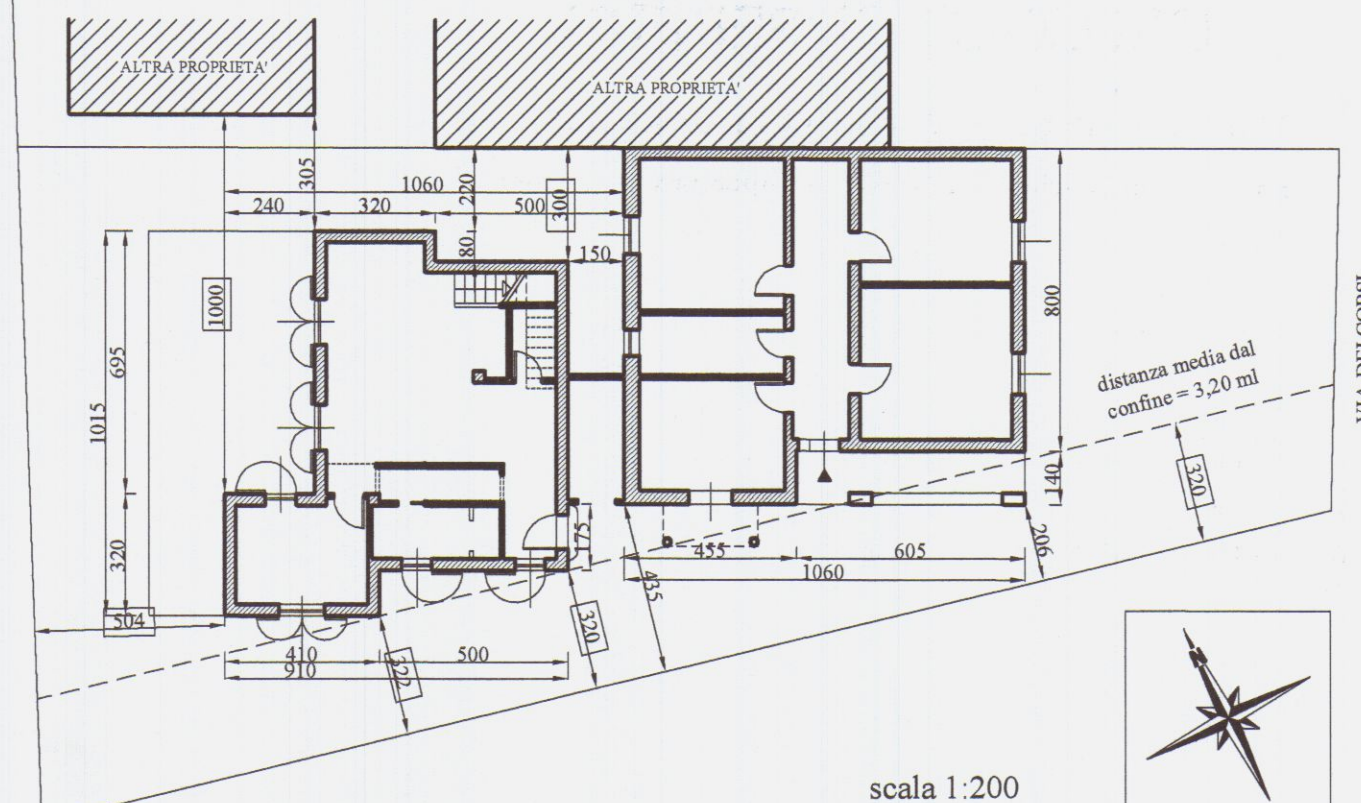


CALCOLO SUPERFICI

SCHEMA SUPERFICI / RAPPORTI DI ILLUMINAZIONE


vano	superficie	altezza	apertura	rapporto
1	ripostiglio	4.80 mq	2.70 ml	-----
2	Ingresso	3.50 mq	2.40 ml	1.12 mq > 1/8
3	camera	27.71 mq	2.70 ml	5.76 mq > 1/8
4	disimpegno	2.88 mq	2.40 ml	-----
5	bagno	4.76 mq	2.40 ml	1.12 mq > 1/8
6	disimpegno	1.04 mq	2.40 ml	-----
7	cucina	9.32 mq	2.70 ml	3.60 mq > 1/8
8	ripostiglio	2.28 mq	2.40 ml	-----

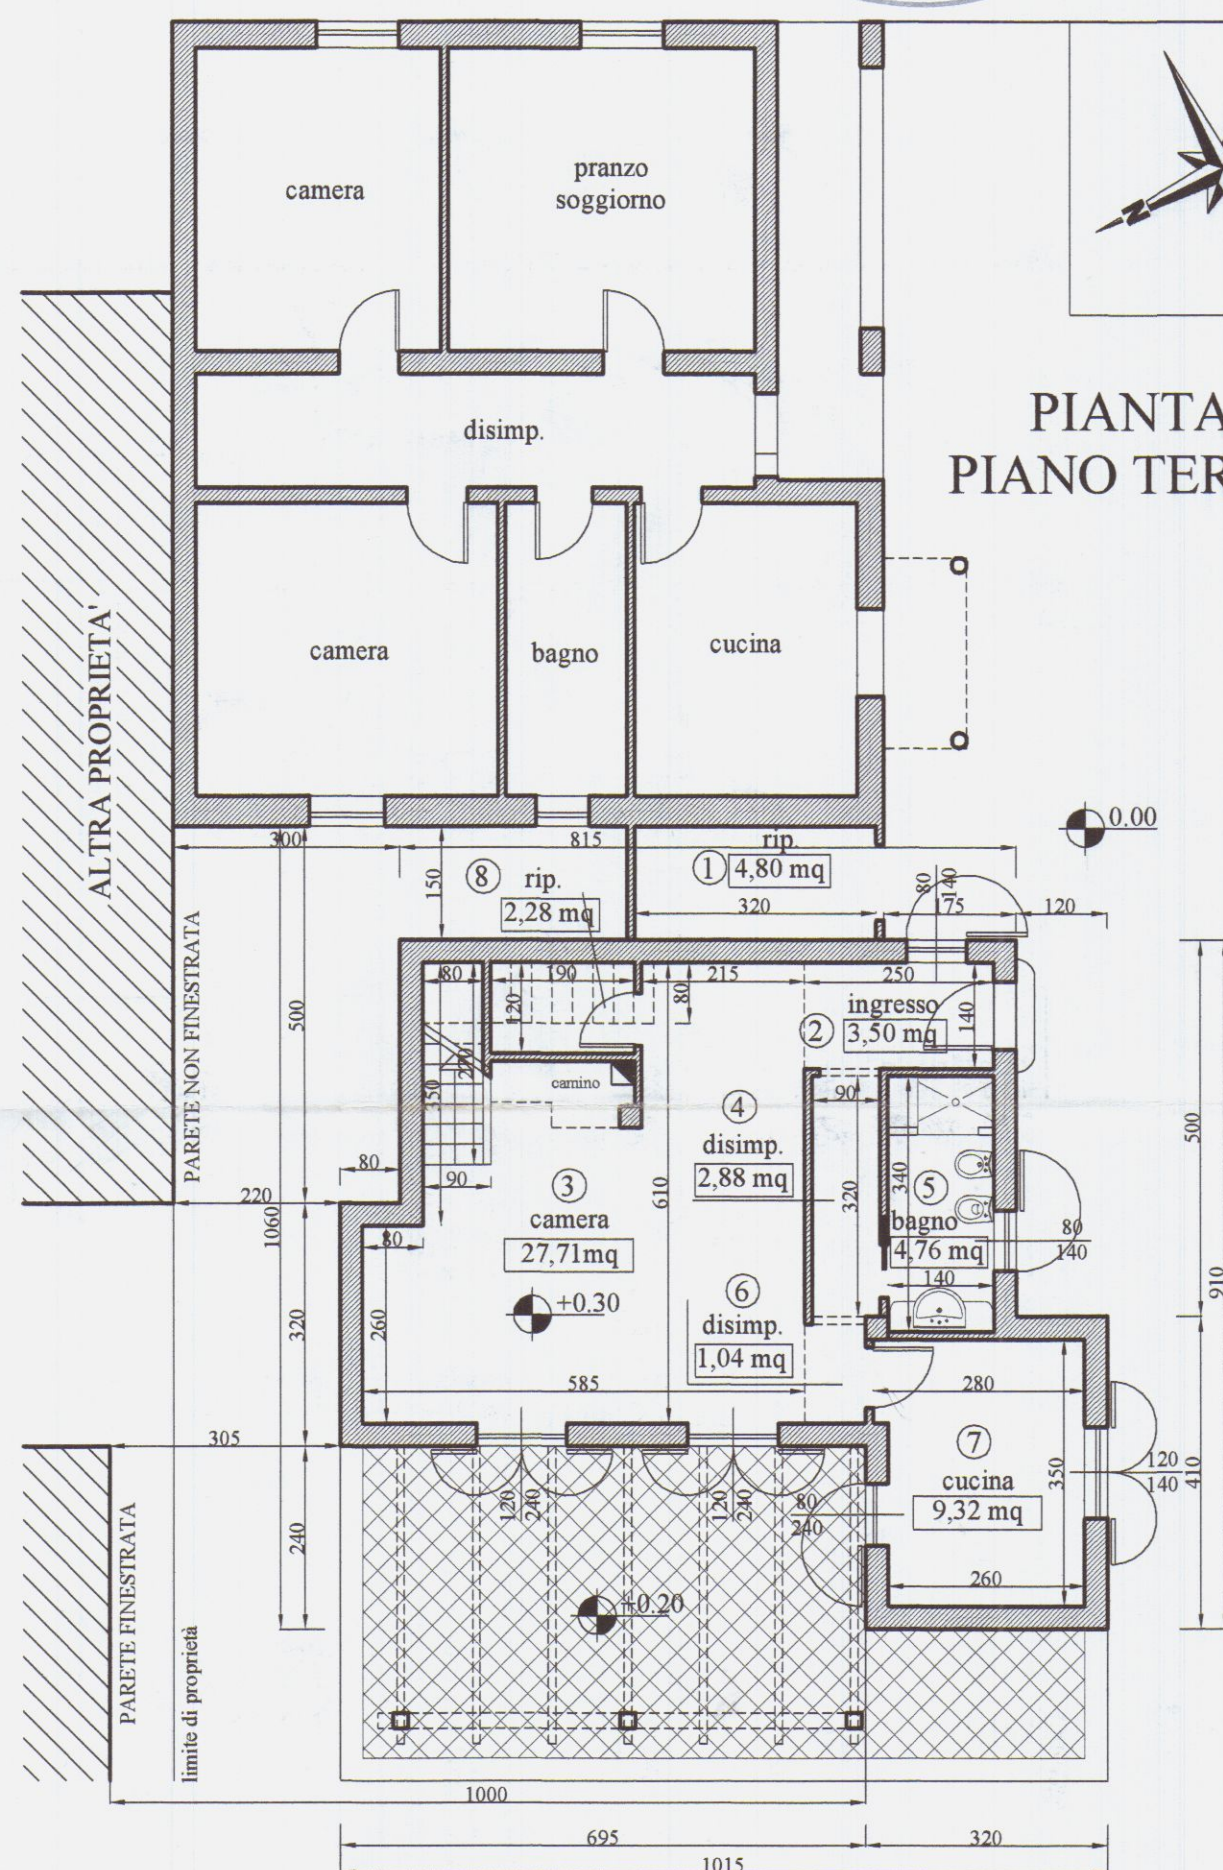

PIANTA PIANO TERRA

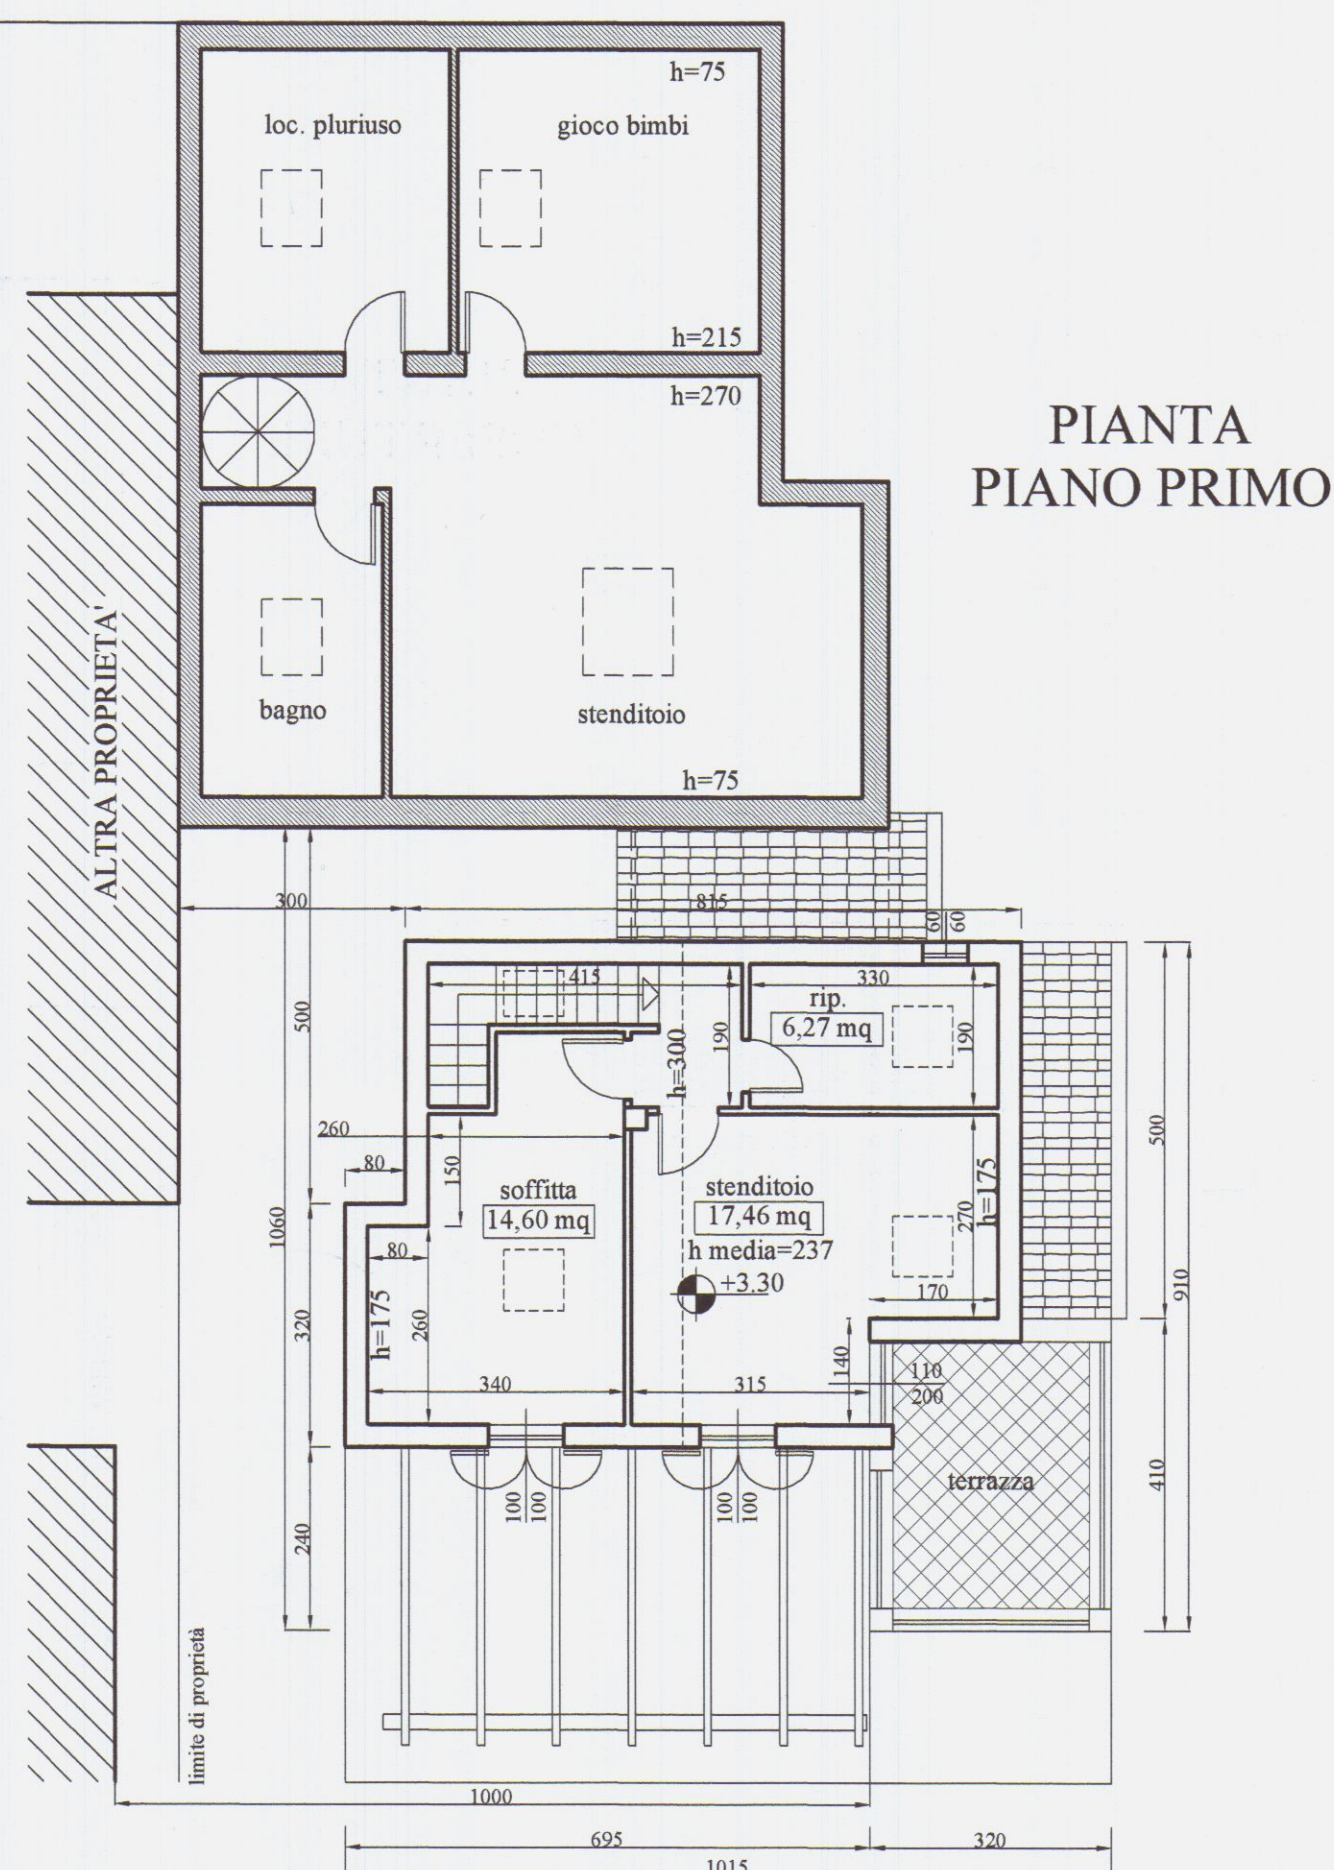

PIANTA PIANO PRIMO

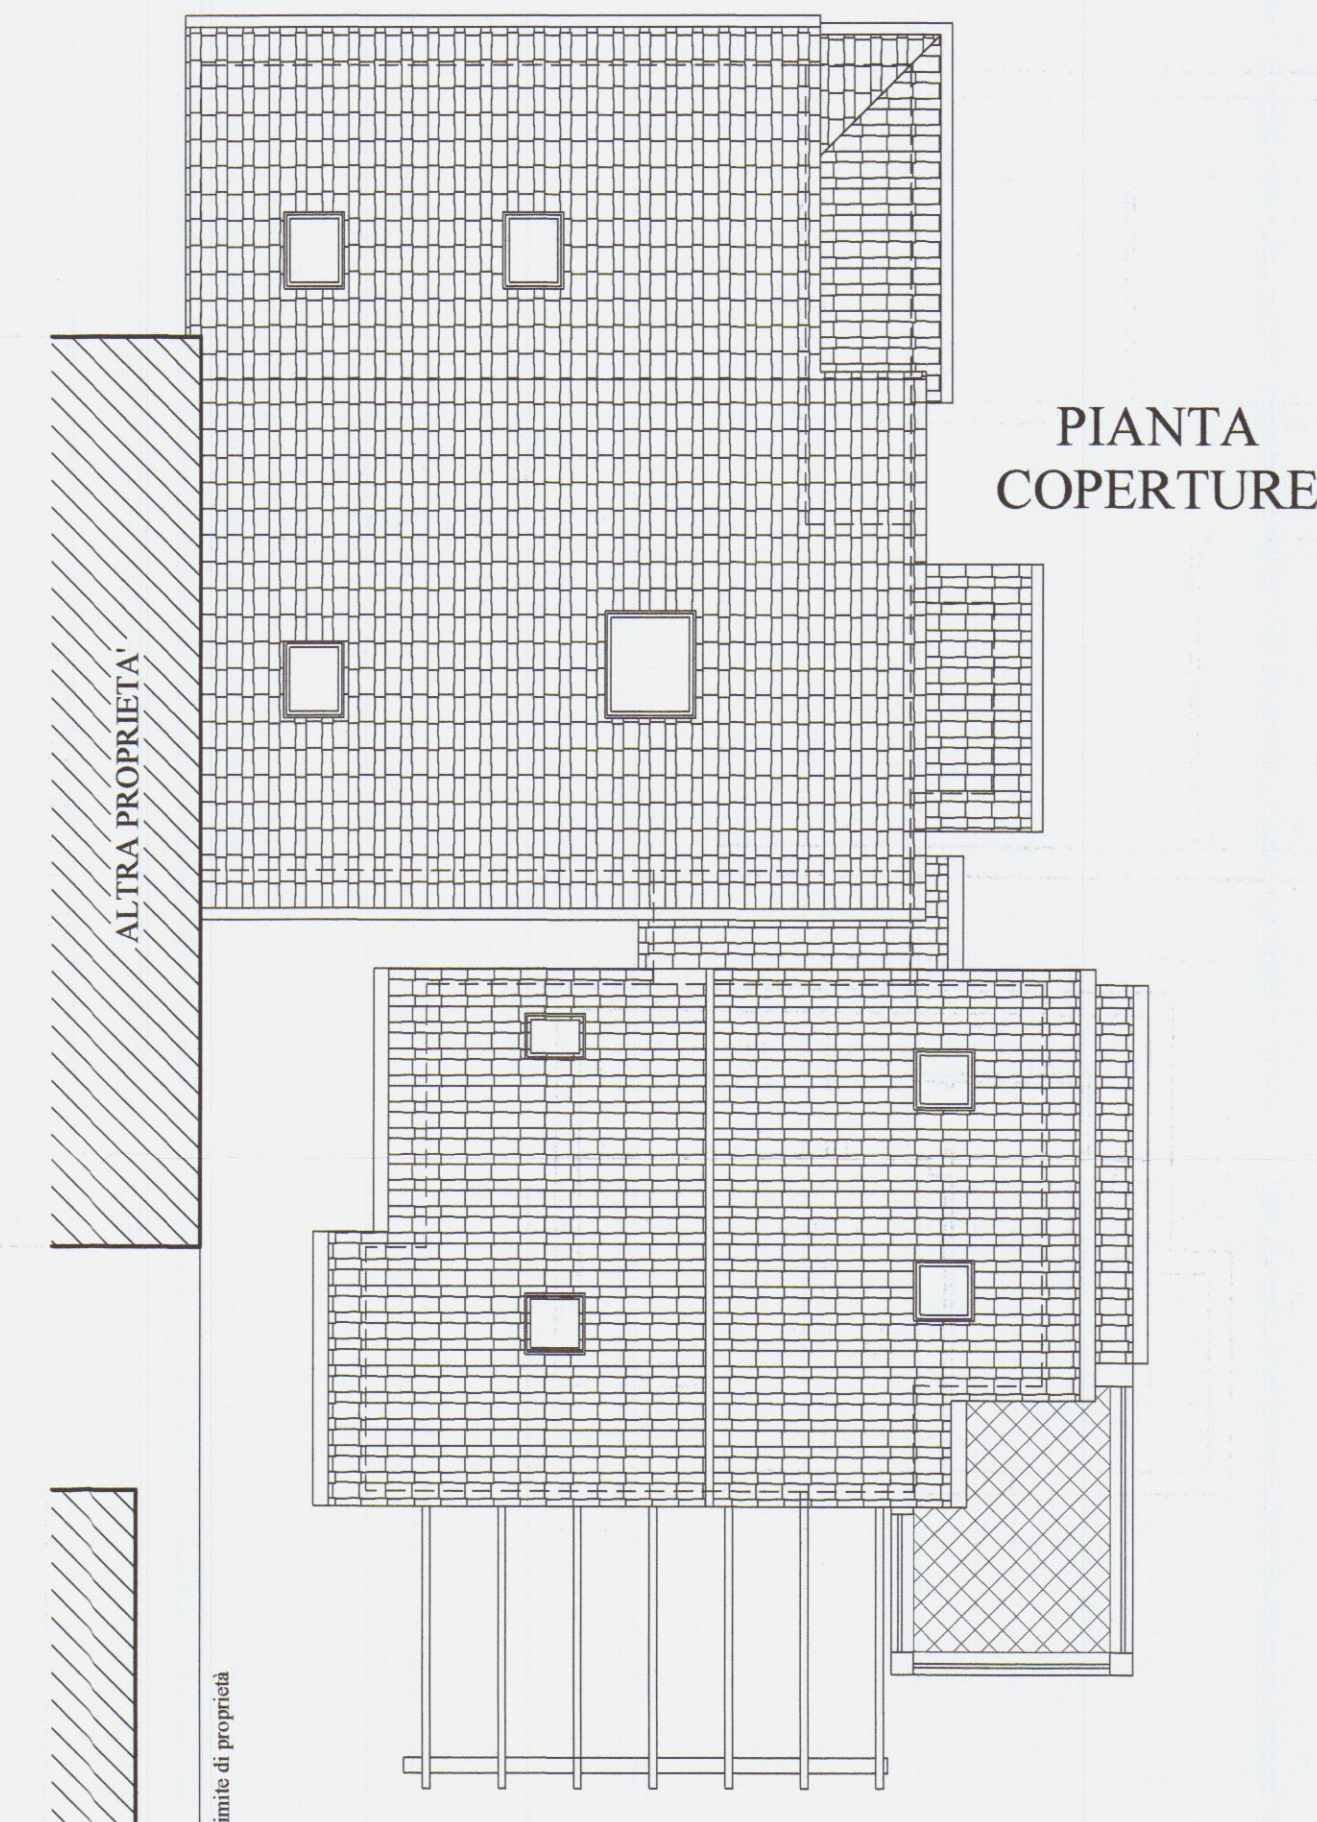

PIANTA COPERTURE

COMMITTENTE
**BATTI BRUNA
BIGGI FABIO
BIGGI WALTER**

La sottoscrizione vale conferma dell'incarico
e verifica delle opere eseguite al mandato.

IMMOBILE
CARRARA VIA DEI CORSI N°21
FOGLIO 88 MAPPA 133 SUBALTERNO 134

LAVORI di
VARIANTE FINALE ai sensi dell' ART. 83 Comma 12 L.R.

TAVOLA N.

INTERVENTO
PERMESSO DI COSTRUIRE
TITOLO VI Art. 78
LEGGE 1/2005


TAVOLA di
VARIANTE : PLANIMETRIA GENERALE
PIANTE

SCALA di 1 a
200 100

DATA 07-2007 FILE MARCHETTI PAOLA TAVOLE 6 DIS. ALE

COMUNE DI CARRARA
11 LUG. 2007


PLANIMETRIA GENERALE

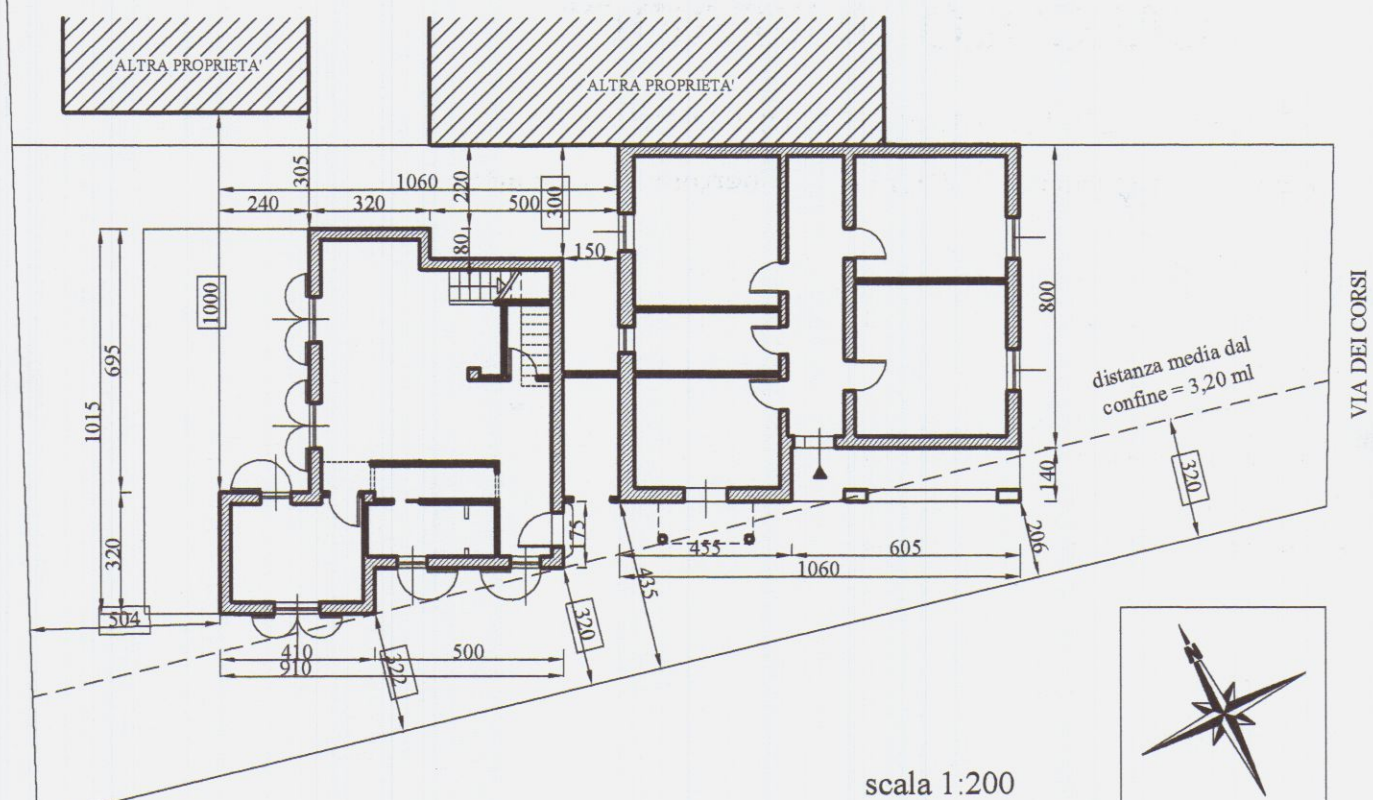


CALCOLO SUPERFICI

SCHEMA SUPERFICI / RAPPORTI DI ILLUMINAZIONE


vano	superficie	altezza	apertura	rapporto
1	ripostiglio	4.80 mq	2.70 ml	-----
2	ingresso	3.50 mq	2.40 ml	1.12 mq > 1/8
3	camera	27.71 mq	2.70 ml	5.76 mq > 1/8
4	disimpegno	2.88 mq	2.40 ml	-----
5	bagno	4.76 mq	2.40 ml	1.12 mq > 1/8
6	disimpegno	1.04 mq	2.40 ml	-----
7	cucina	9.32 mq	2.70 ml	3.60 mq > 1/8
8	ripostiglio	2.28 mq	2.40 ml	-----

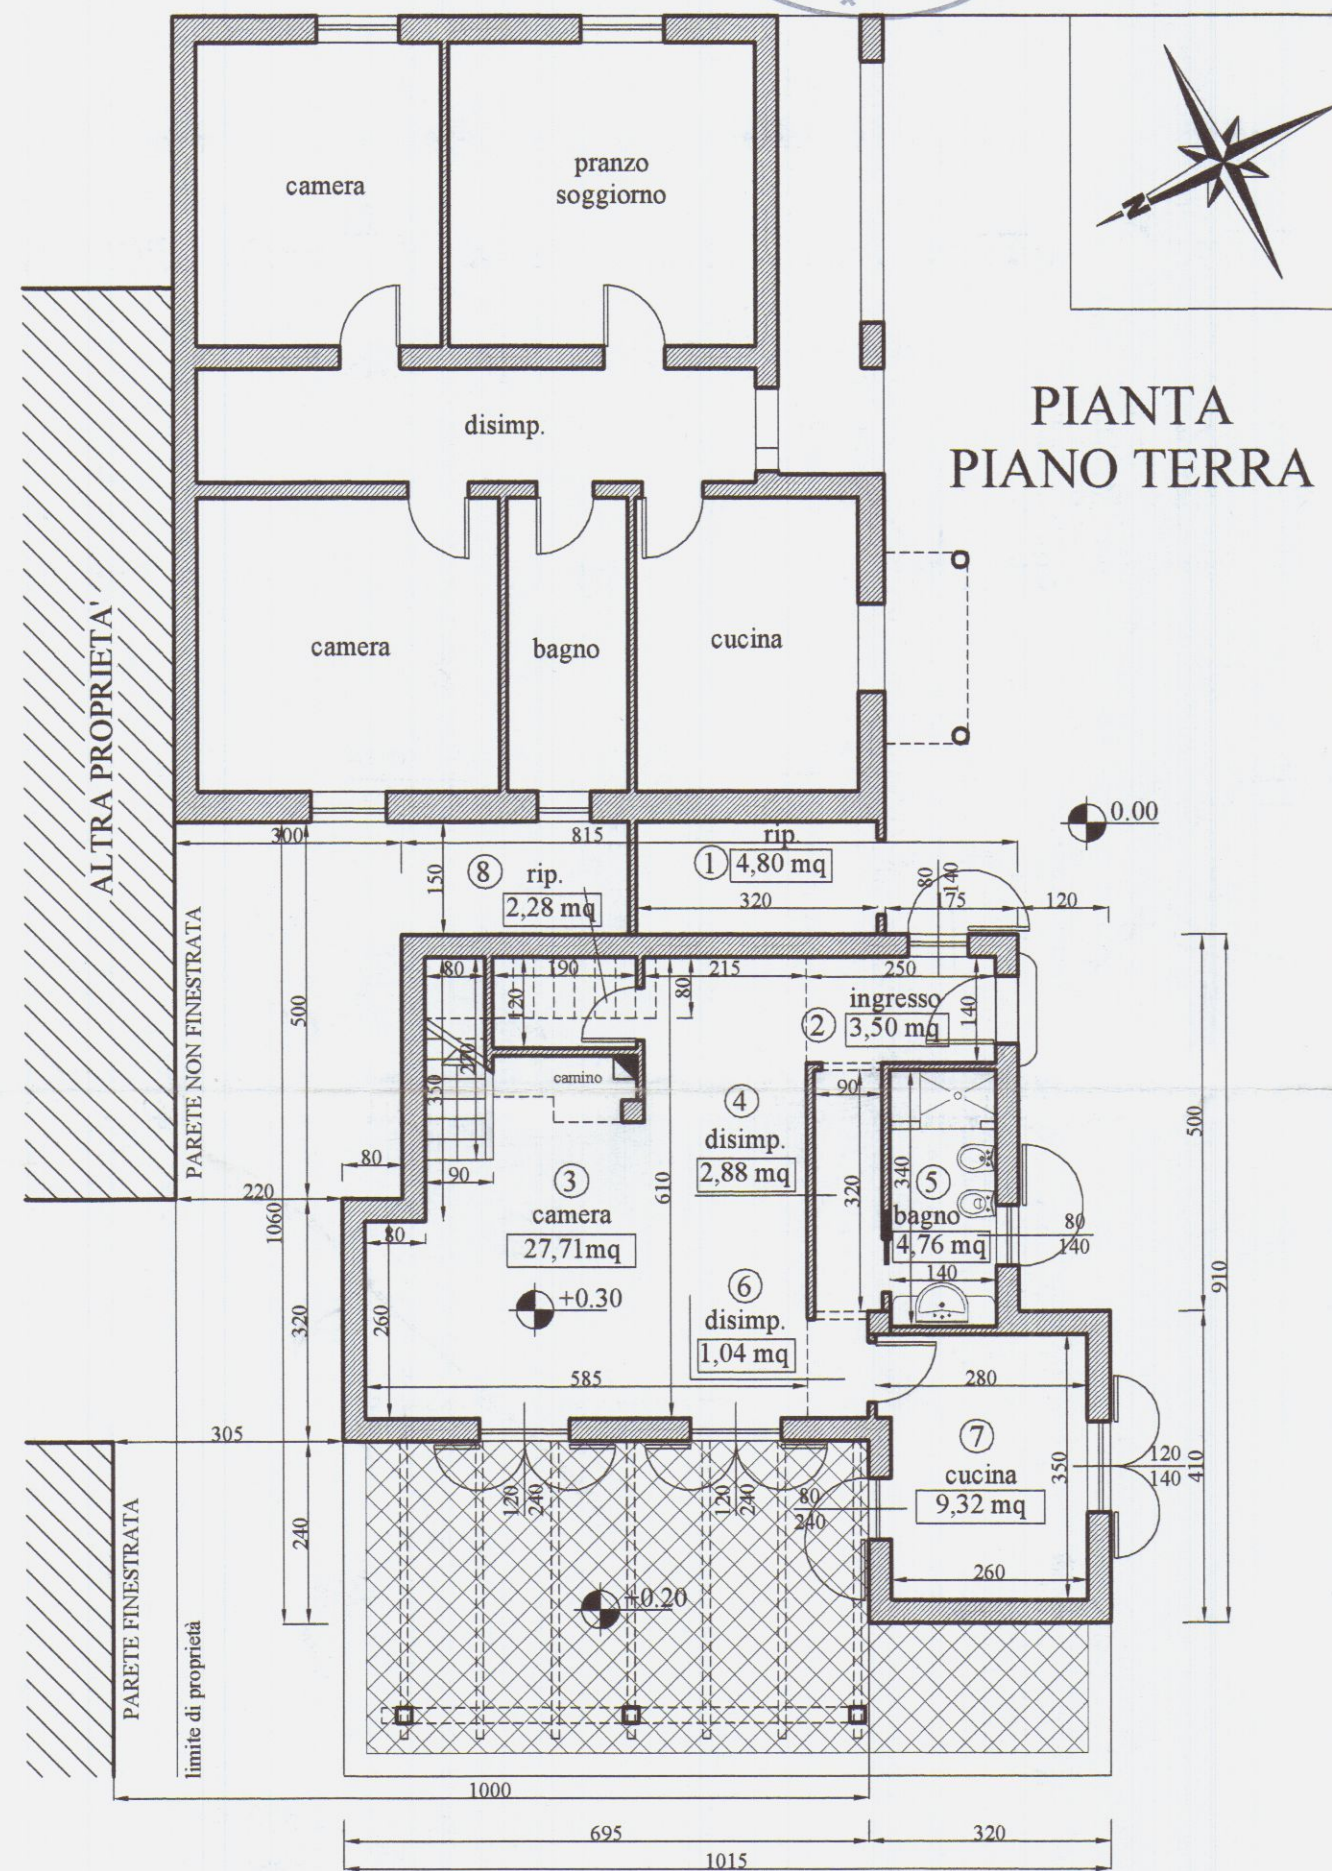

PIANTA PIANO TERRA

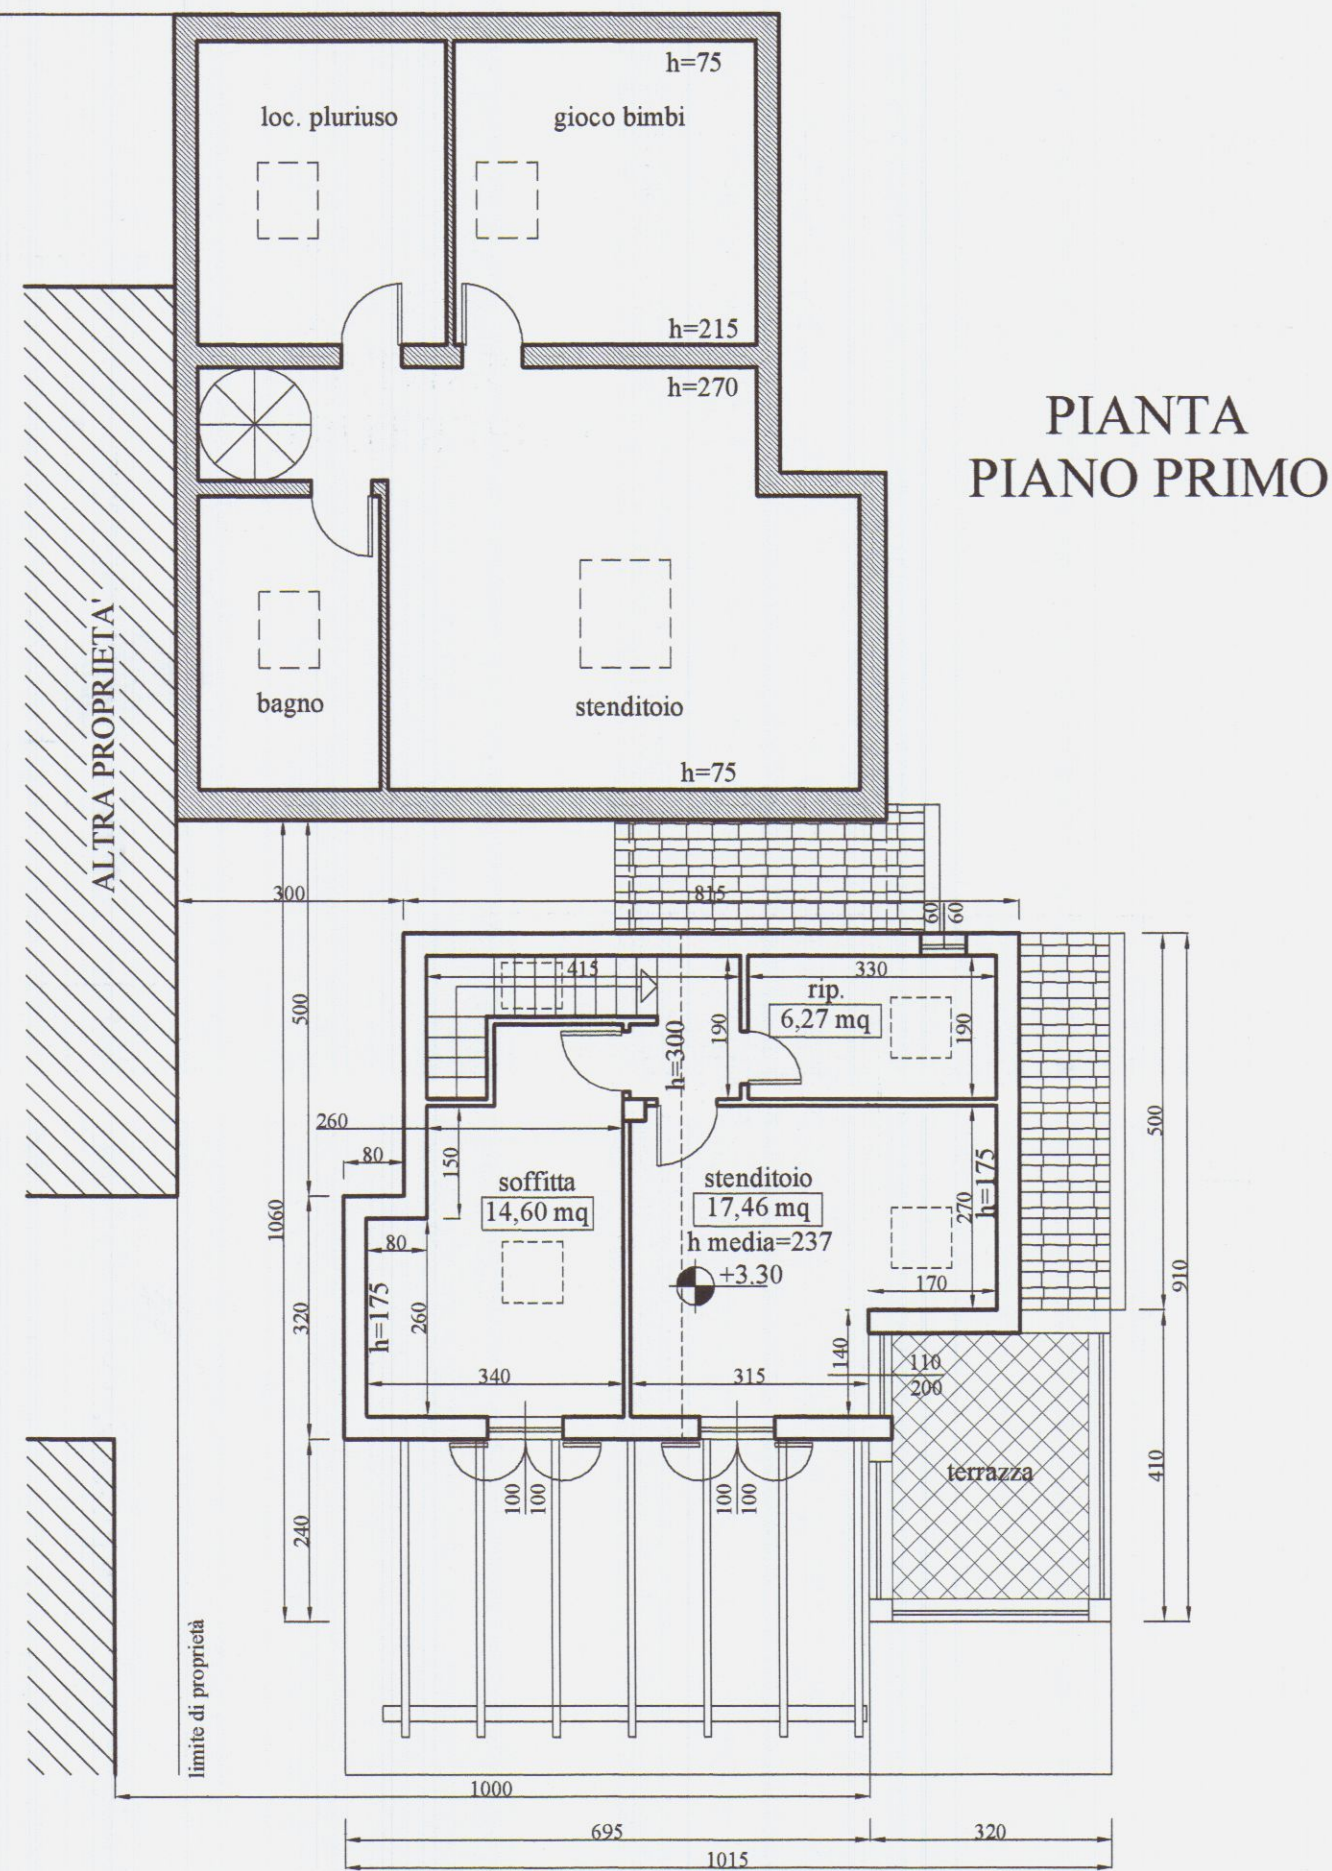

PIANTA PIANO PRIMO

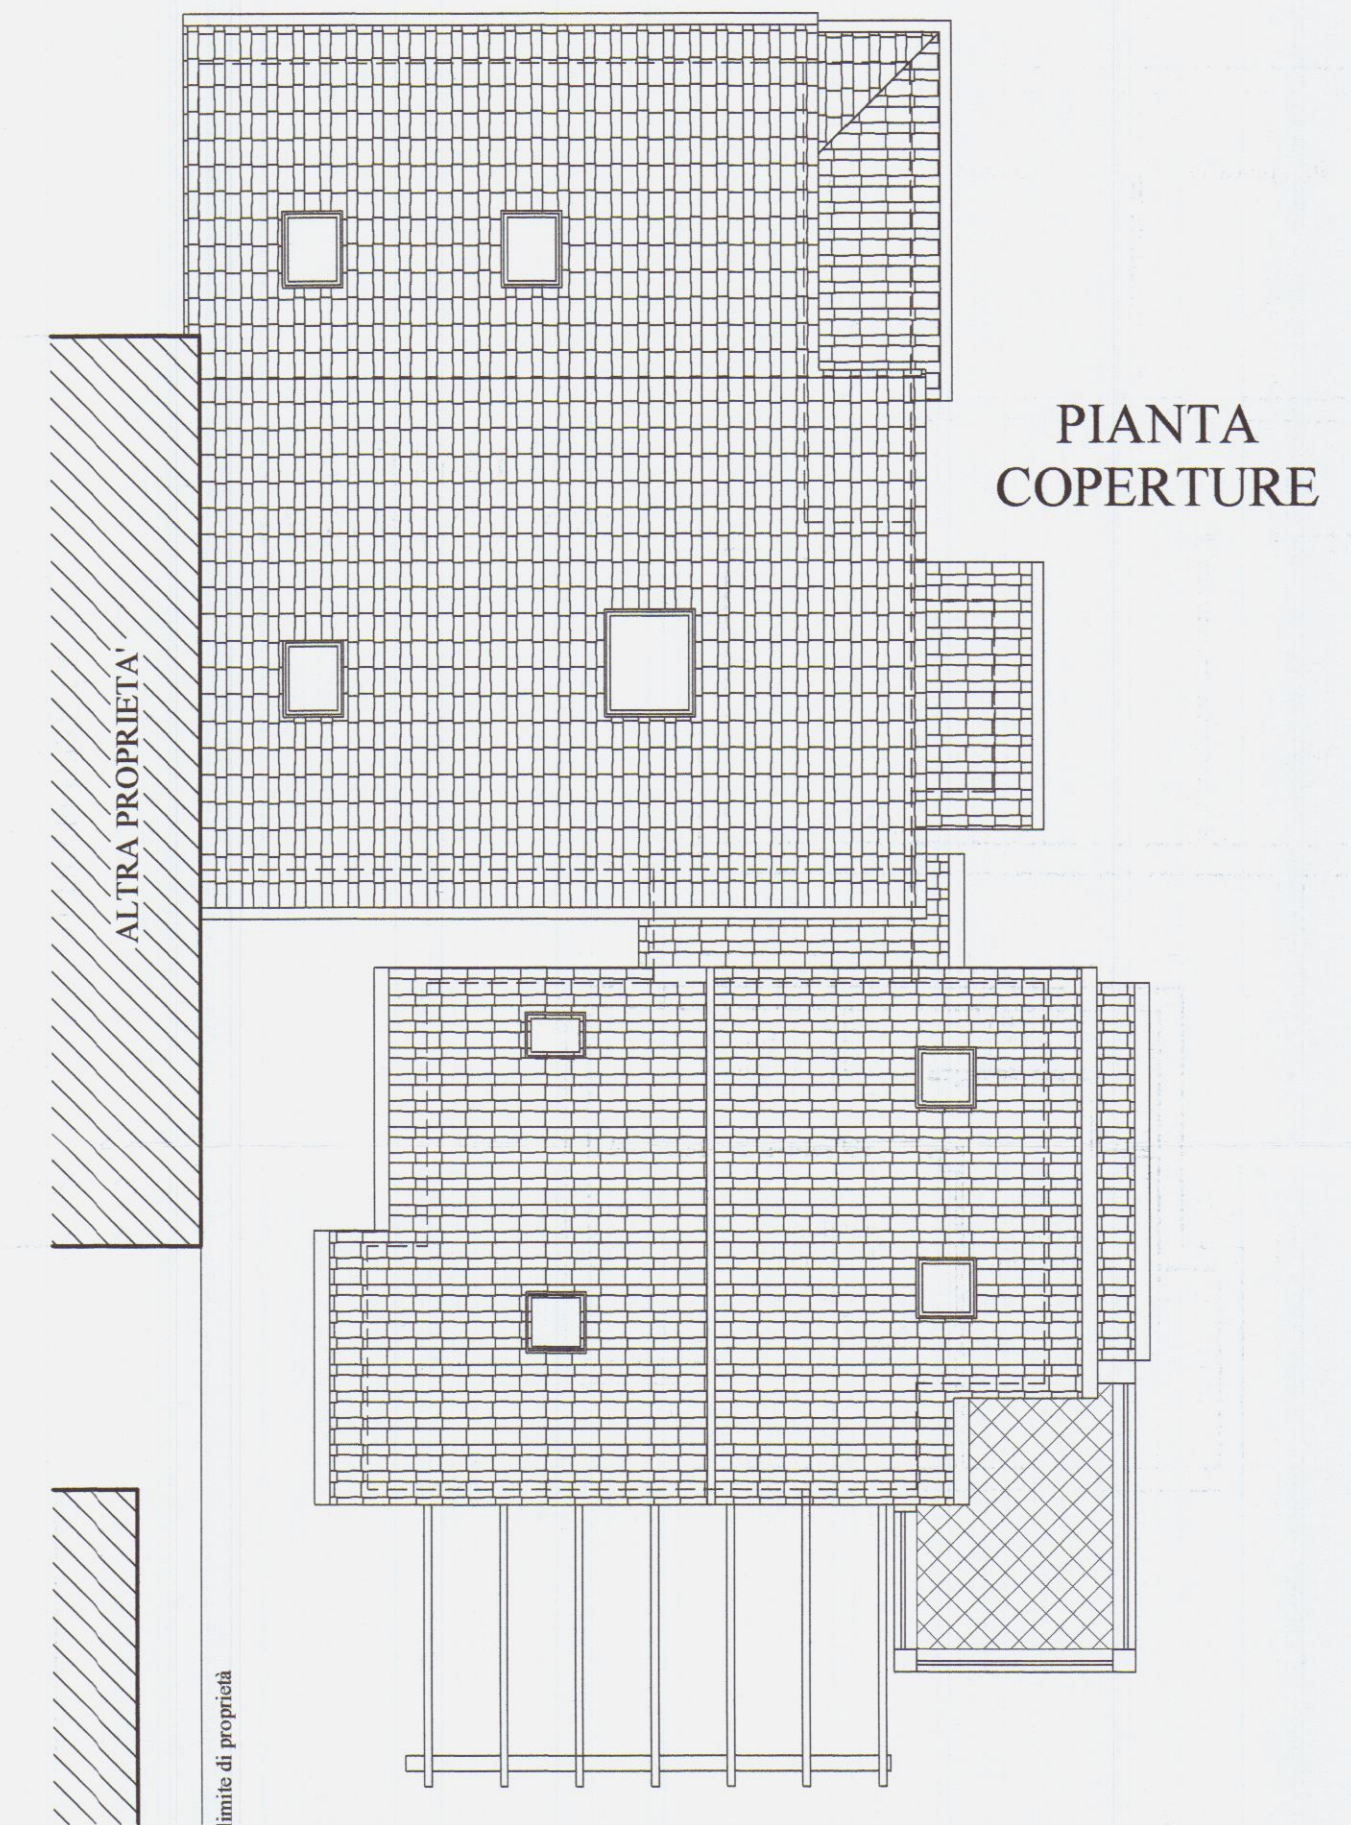

PIANTA COPERTURE

2emMe STUDIO TECNICO ASSOCIATO
GEOMETRI SAGLIANO-VOLPI-ZANNONI
Via Ghiacciaia n°1 54033 CARRARA P.Iva 00530540459
tel.0585-74585 fax 0585-779826 E-m. studio2emme@iol.it

TECNICO : geom. Alessandro Volpi
n. 998 albo dei geometri di MS

La sottoscrizione vale consegna dell'incarico
e verifica delle opere conformi al mandato.

Batti Bruna *Fabio Biggi*

COMMITTENTE
**BATTI BRUNA
BIGGI FABIO
BIGGI WALTER**

IMMOBILE
CARRARA VIA DEI CORSI N°21
FOGLIO 88 MAPPALI 133 134 SUBALTERNO -



LAVORI di
VARIANTE FINALE ai sensi dell' ART. 83 Comma 12 L.R.

INTERVENTO
PERMESSO DI COSTRUIRE
TITOLO VI Art. 78
LEGGE 1/2005


TAVOLA di
VARIANTE : PROSPETTI
SEZIONI

SCALA di 1 a 100
DATA 07-2007 FILE MARCHETTI PAOLA TAVOLE 6 DIS. ALE


COMUNE DI CARRARA
11 LUG. 2007

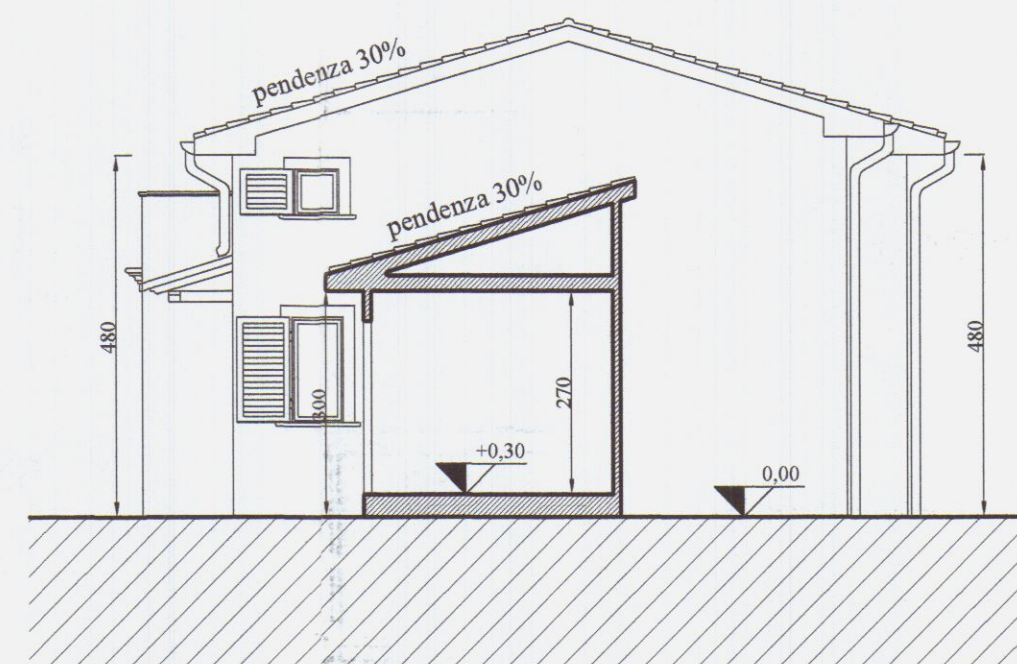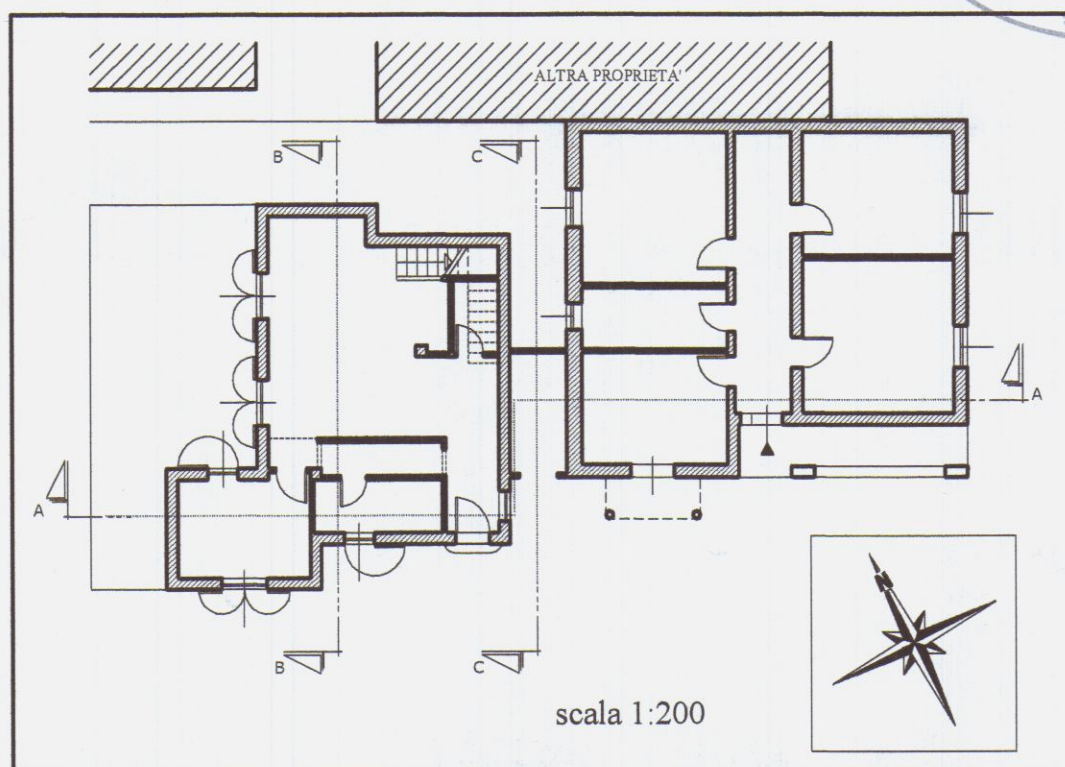


SEZIONE C-C

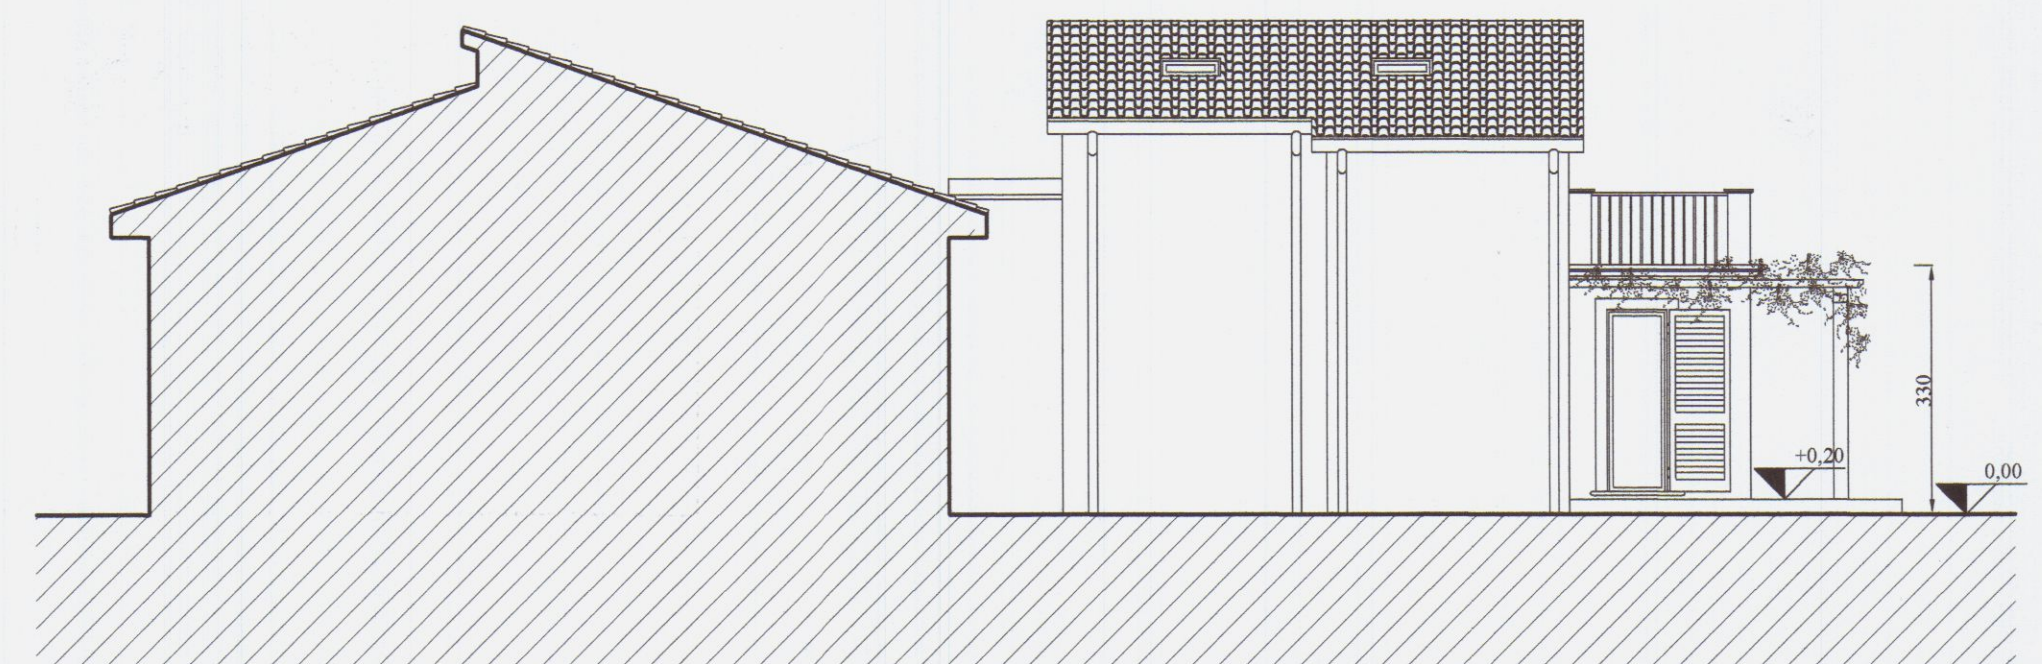


PROSPETTO NORD-EST

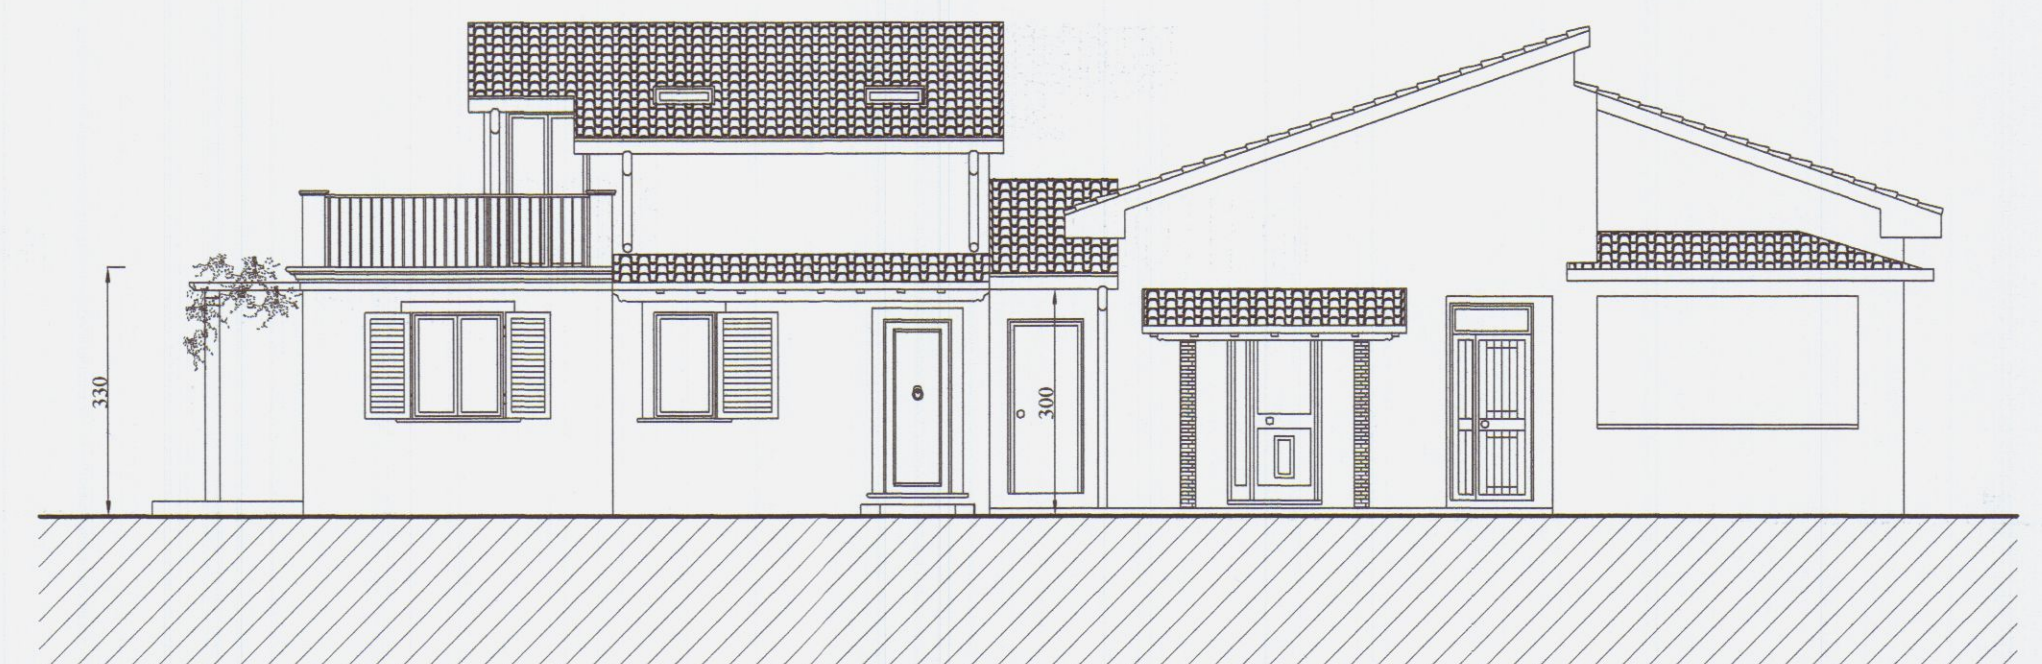


PROSPETTO SUD-OVEST

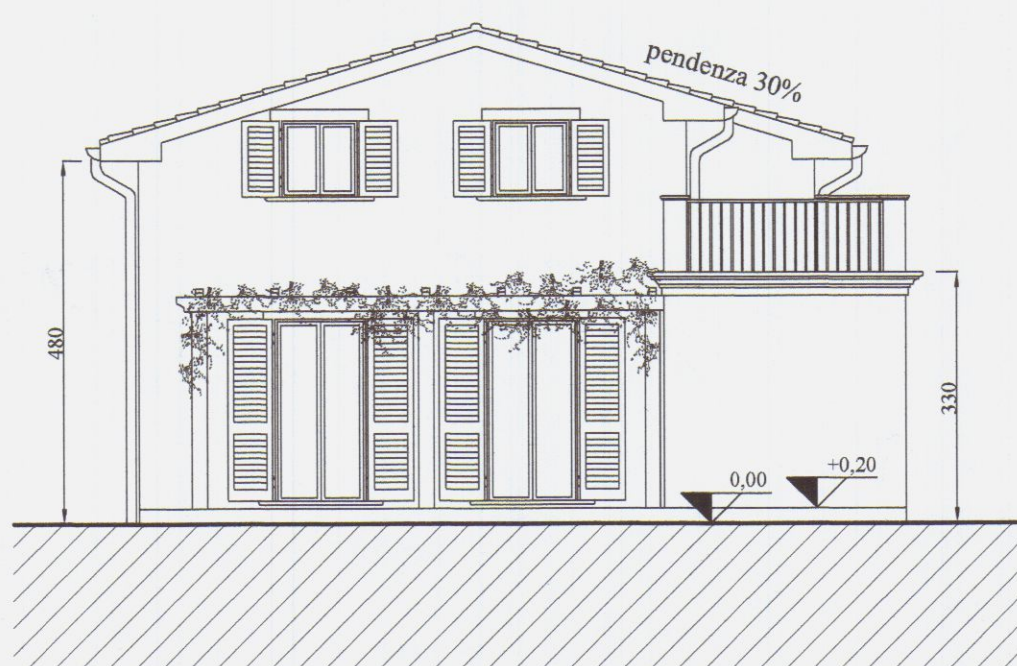

PROSPETTO NORD-OVEST

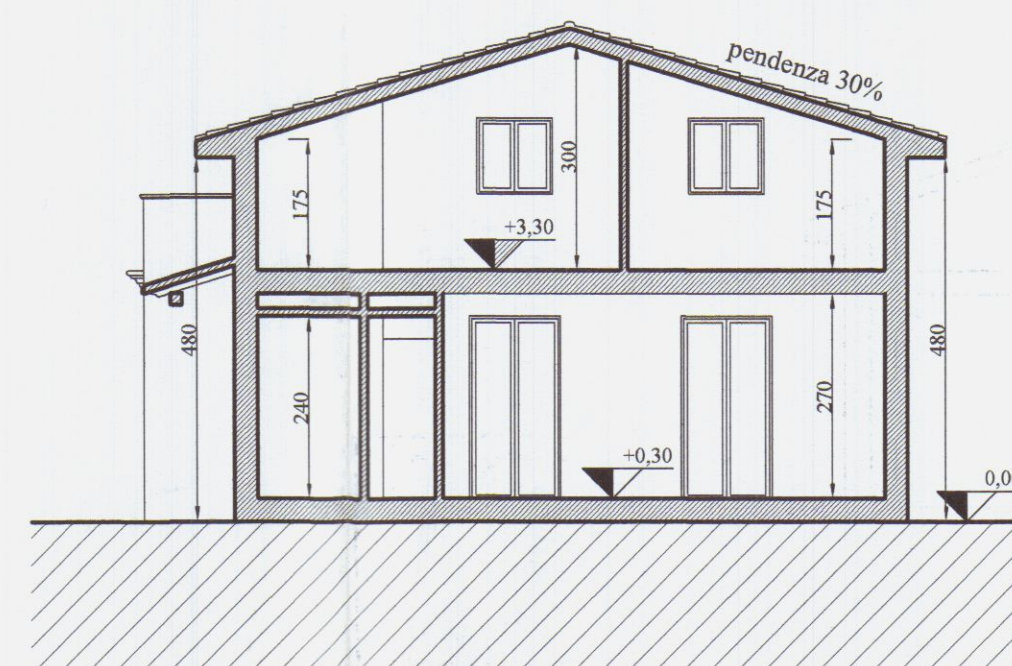

SEZIONE B-B

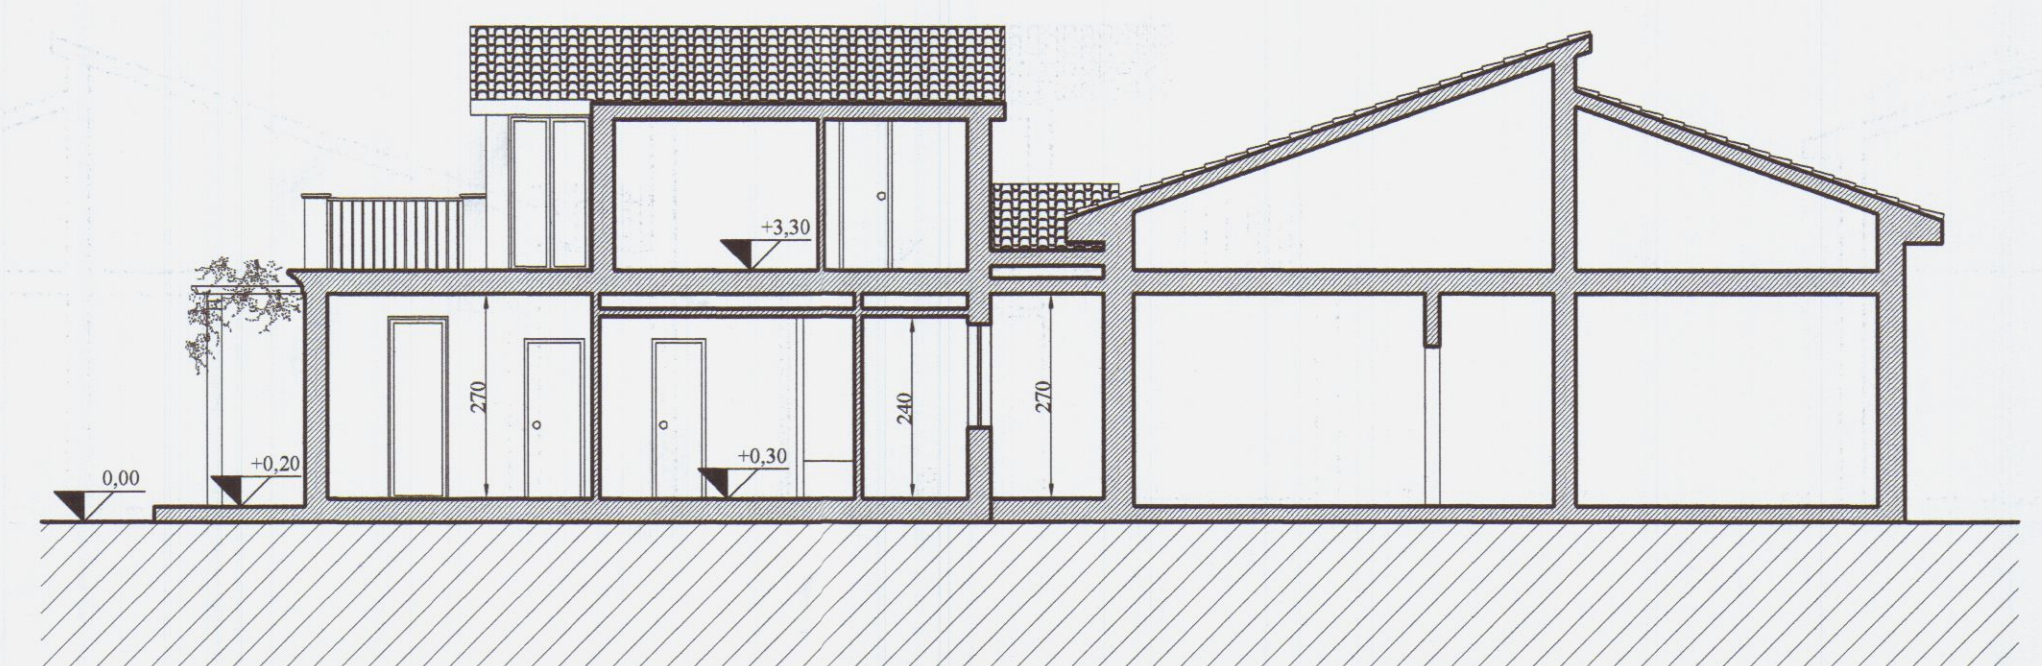

SEZIONE A-A

2eMMe STUDIO TECNICO ASSOCIATO
GEOMETRI SAGLIANO-VOLPI-ZANNONI

Via Ghiacciaia n°1 54033 CARRARA P.Iva 00530540459
tel.0585-74585 fax 0585-779826 E-m. studio2emme@iol.it

COMMITTENTE
**BATTI BRUNA
BIGGI FABIO
BIGGI WALTER**

TECNICO :geom. Alessandro Volpi
n. 998 albo dei geometri di MS

La sottoscrizione vale conferma dell'incarico
e verifica delle carte conformi al mandato.

Batti Bruna *Biggi Fabio*

IMMOBILE
CARRARA VIA DEI CORSI N°21
FOGLIO 88 MAPPA 133 SUBALTERN 134 -

LAVORI di
VARIANTE FINALE ai sensi dell' ART. 83 Comma 12 L.R.

INTERVENTO
PERMESSO DI COSTRUIRE
TITOLO VI Art. 78
LEGGE 1/2005

TAVOLA di
VARIANTE : PROSPETTI
SEZIONI

SCALA di 1 a

100

DATA

07-2007

FILE

MARCHETTI PAOLA

TAVOLE



6

DIS.


ALE

4


11 LUG. 2007

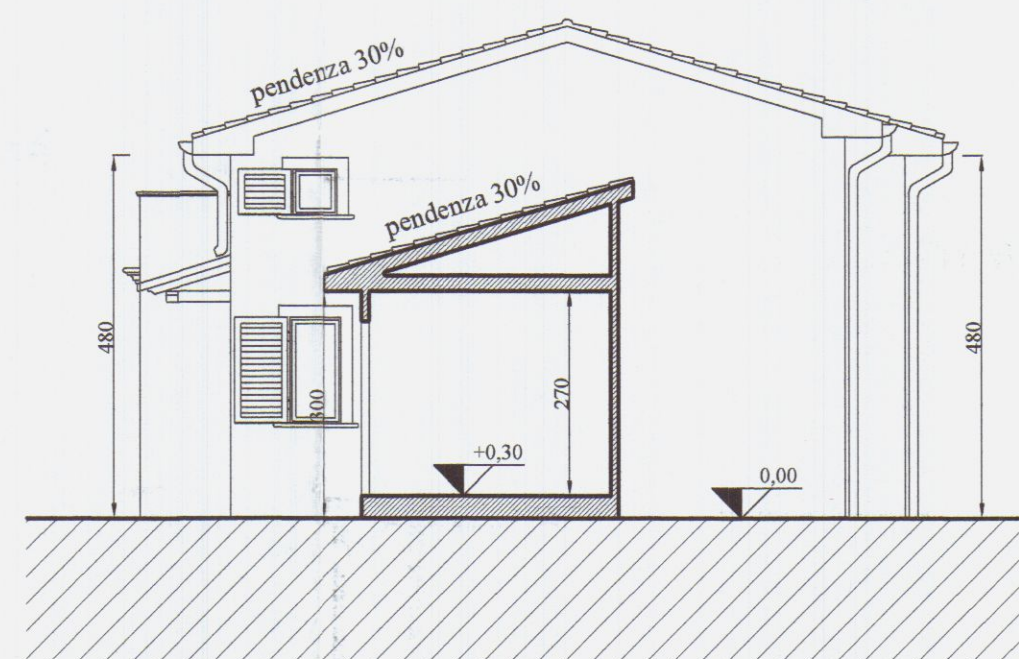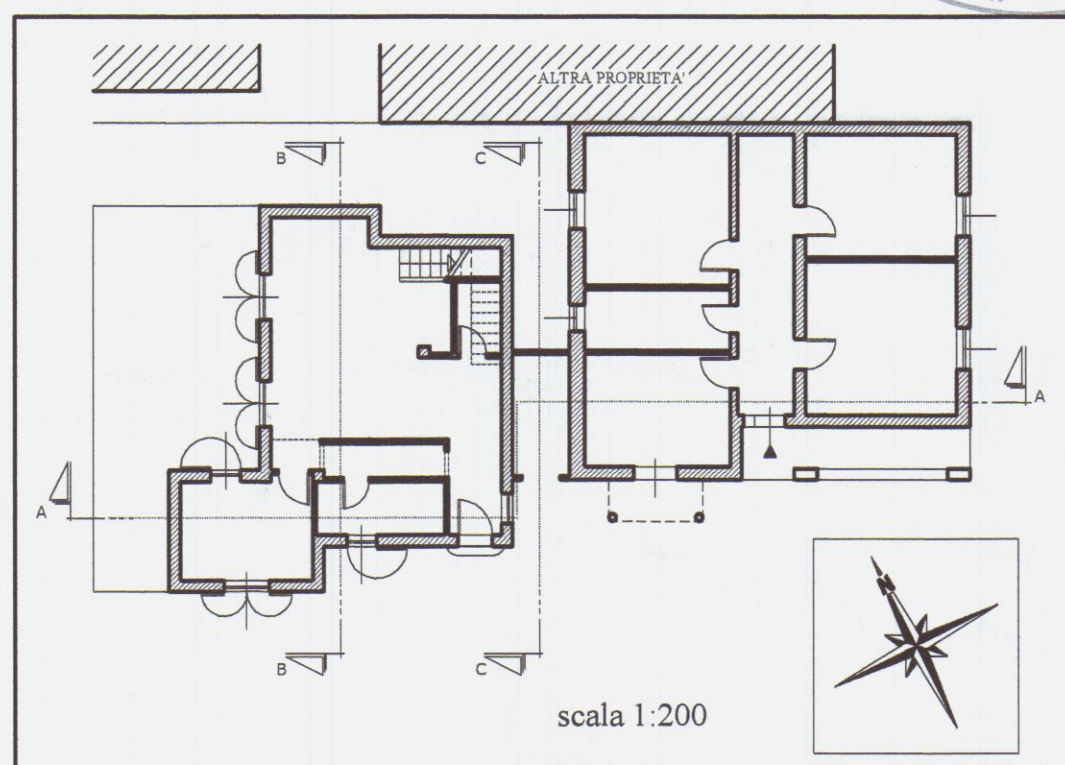


SEZIONE C-C

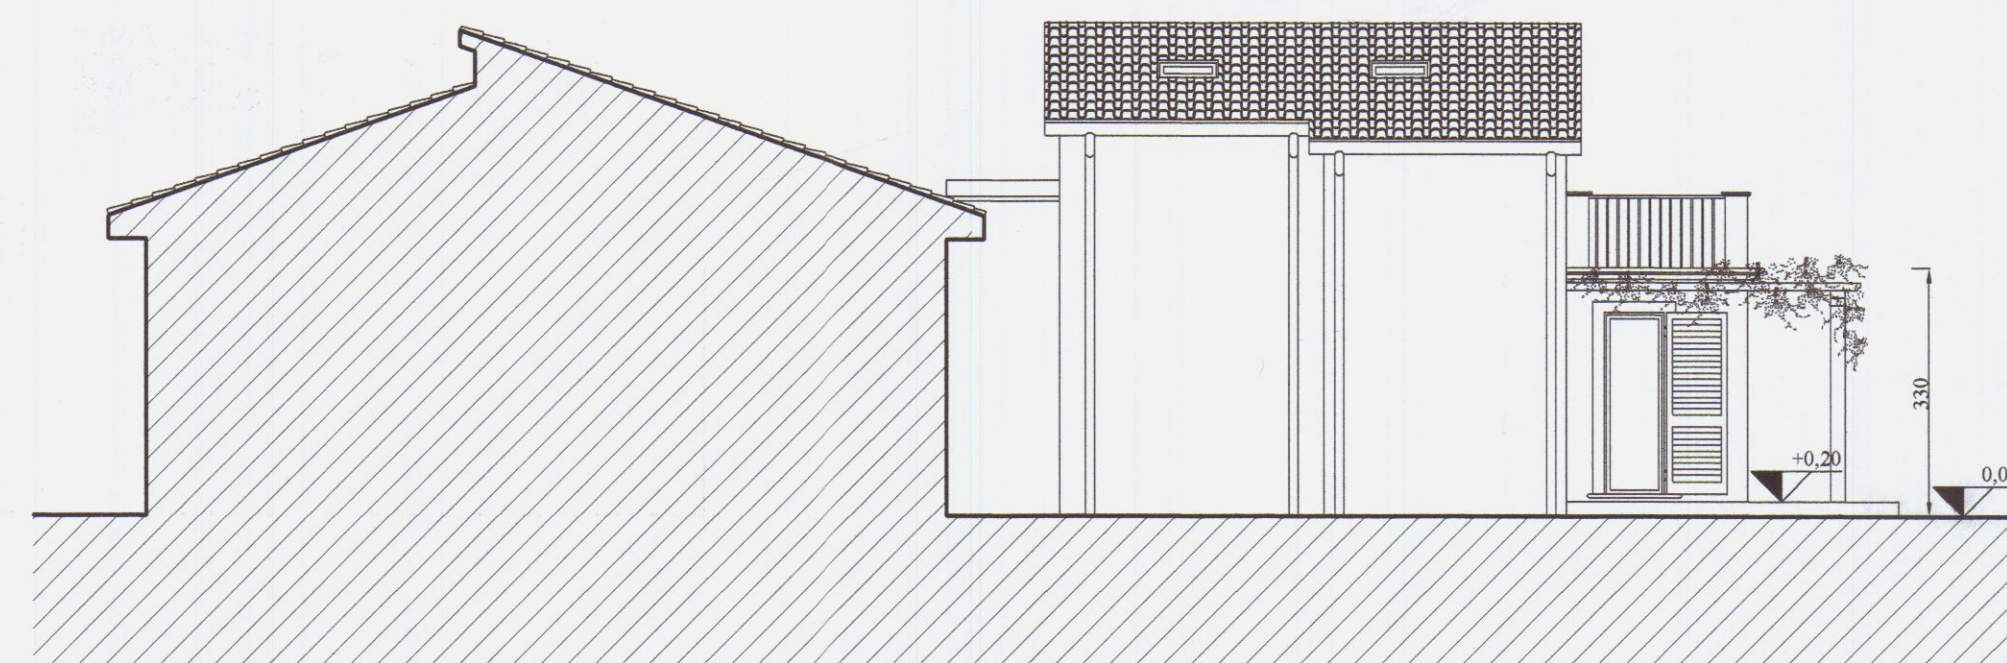


PROSPETTO NORD-EST

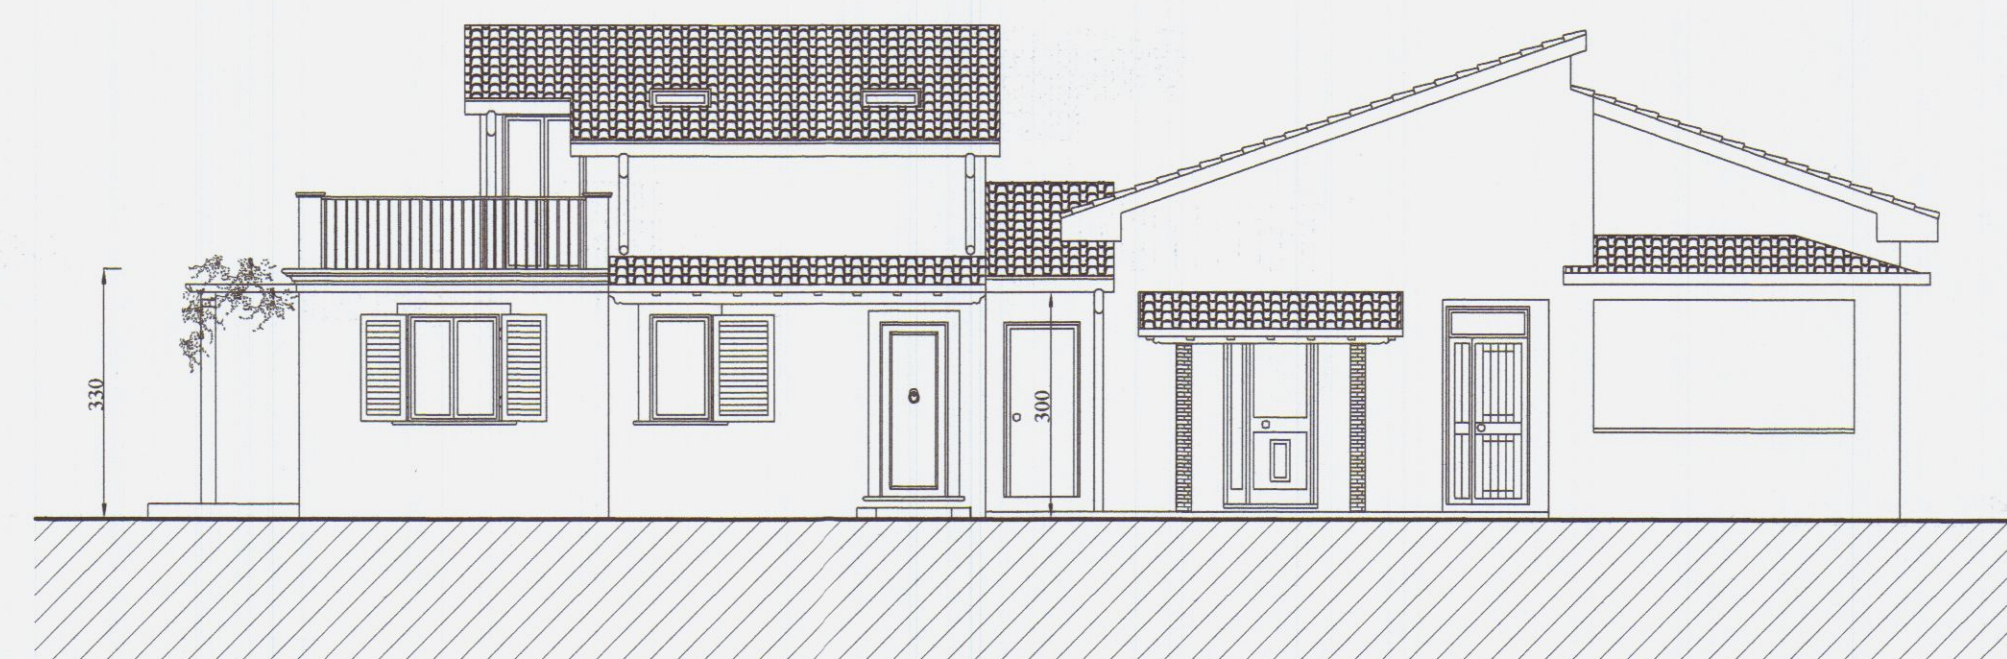


PROSPETTO SUD-OVEST

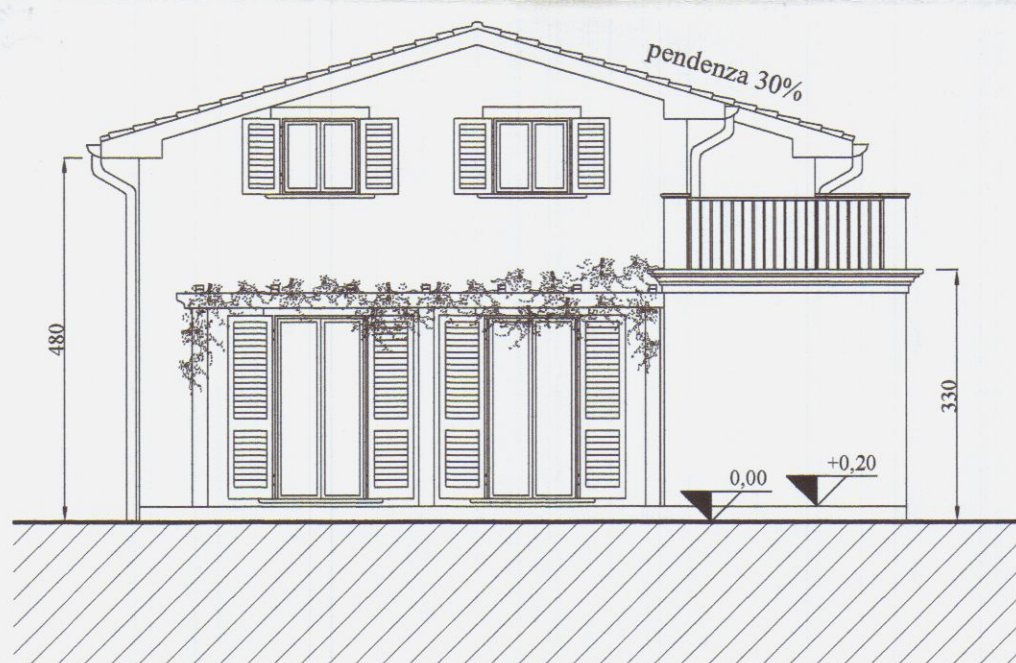

PROSPETTO NORD-OVEST

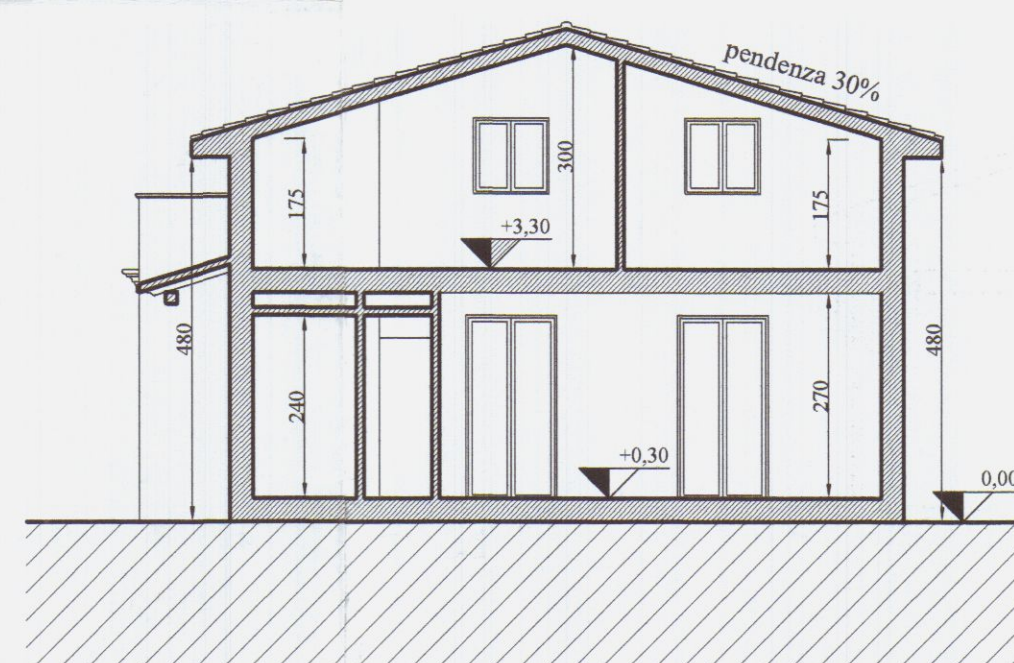

SEZIONE B-B

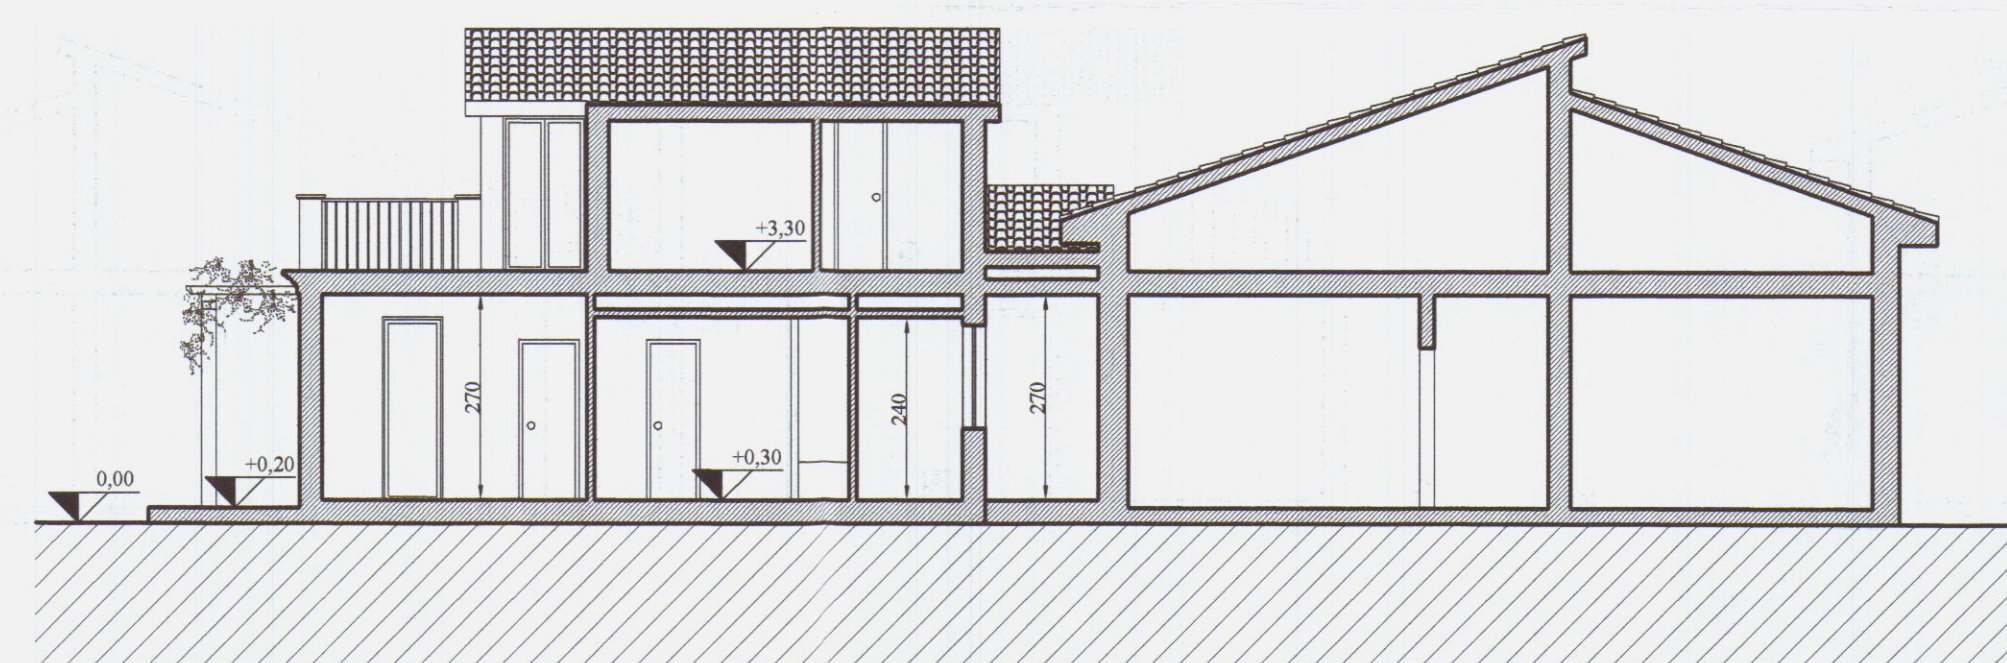

SEZIONE A-A

2eMMe STUDIO TECNICO ASSOCIATO
GEOMETRI SAGLIANO-VOLPI-ZANNONI
Via Ghiacciaia n°1 54033 CARRARA P.Iva 00530540459
tel.0585-74585 fax 0585-779826 E-m. studio2emme@iol.it

TECNICO : geom. Alessandro Volpi
n. 998 albo dei geometri di MS

La sottoscrizione vale conferma dell'incarico
e verifica delle tavole conformi al mandato.

Batti Bruna
Biggi Fabio
Biggi Walter

COMMITTENTE
BATTI BRUNA
BIGGI FABIO
BIGGI WALTER

IMMOBILE
CARRARA
VIA DEI CORSI N°21
FOGLIO
88
MAPPALI
133
134
SUBALTERNO
-

LAVORI di
VARIANTE FINALE ai sensi dell' ART. 83 Comma 12 L.R.


INTERVENTO
PERMESSO DI COSTRUIRE
TITOLO VI Art. 78
LEGGE 1/2005

TAVOLA di
SOVRAPPOSTO : PIANTE




SCALA di 1 a
100

DATA
07-2007
FILE
MARCHETTI PAOLA
TAVOLE
6
DIS.
ALE

5

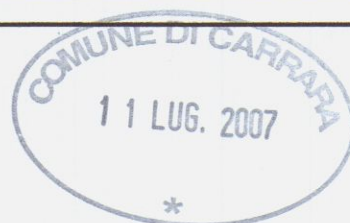

DEMOLIZIONI
COSTRUZIONI

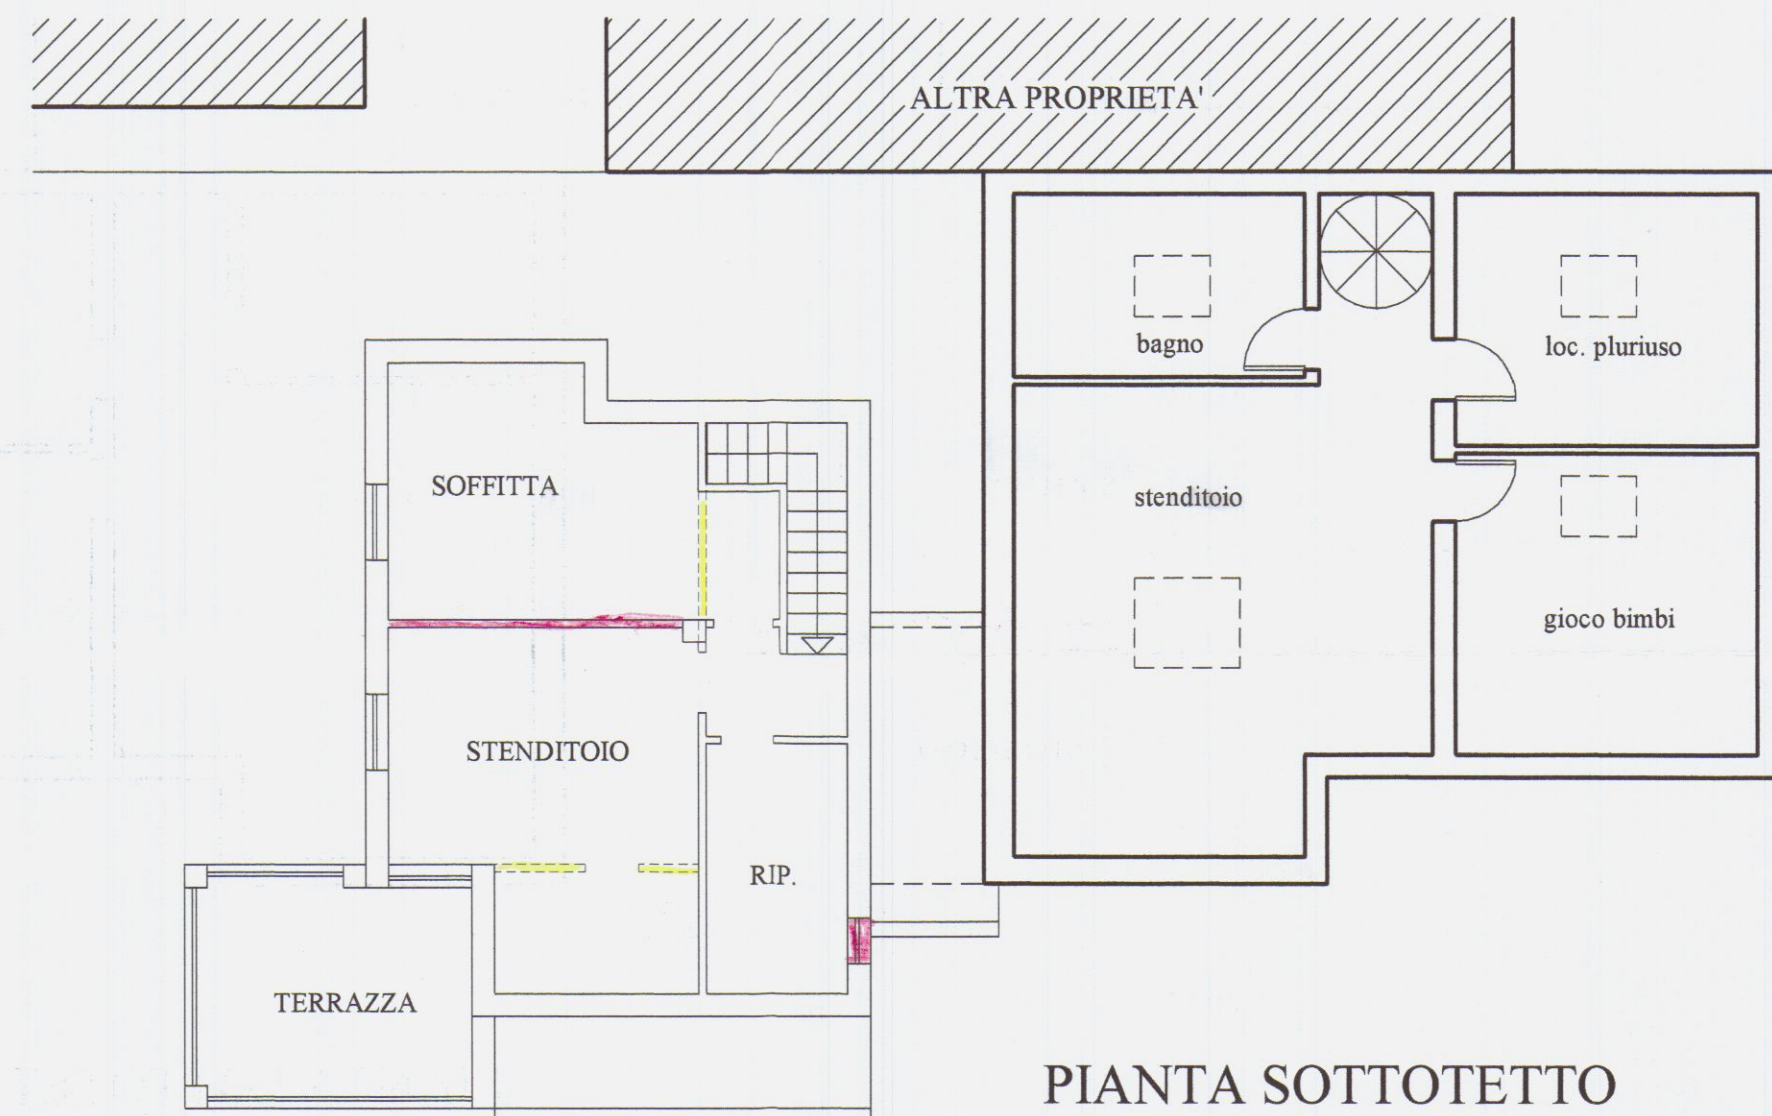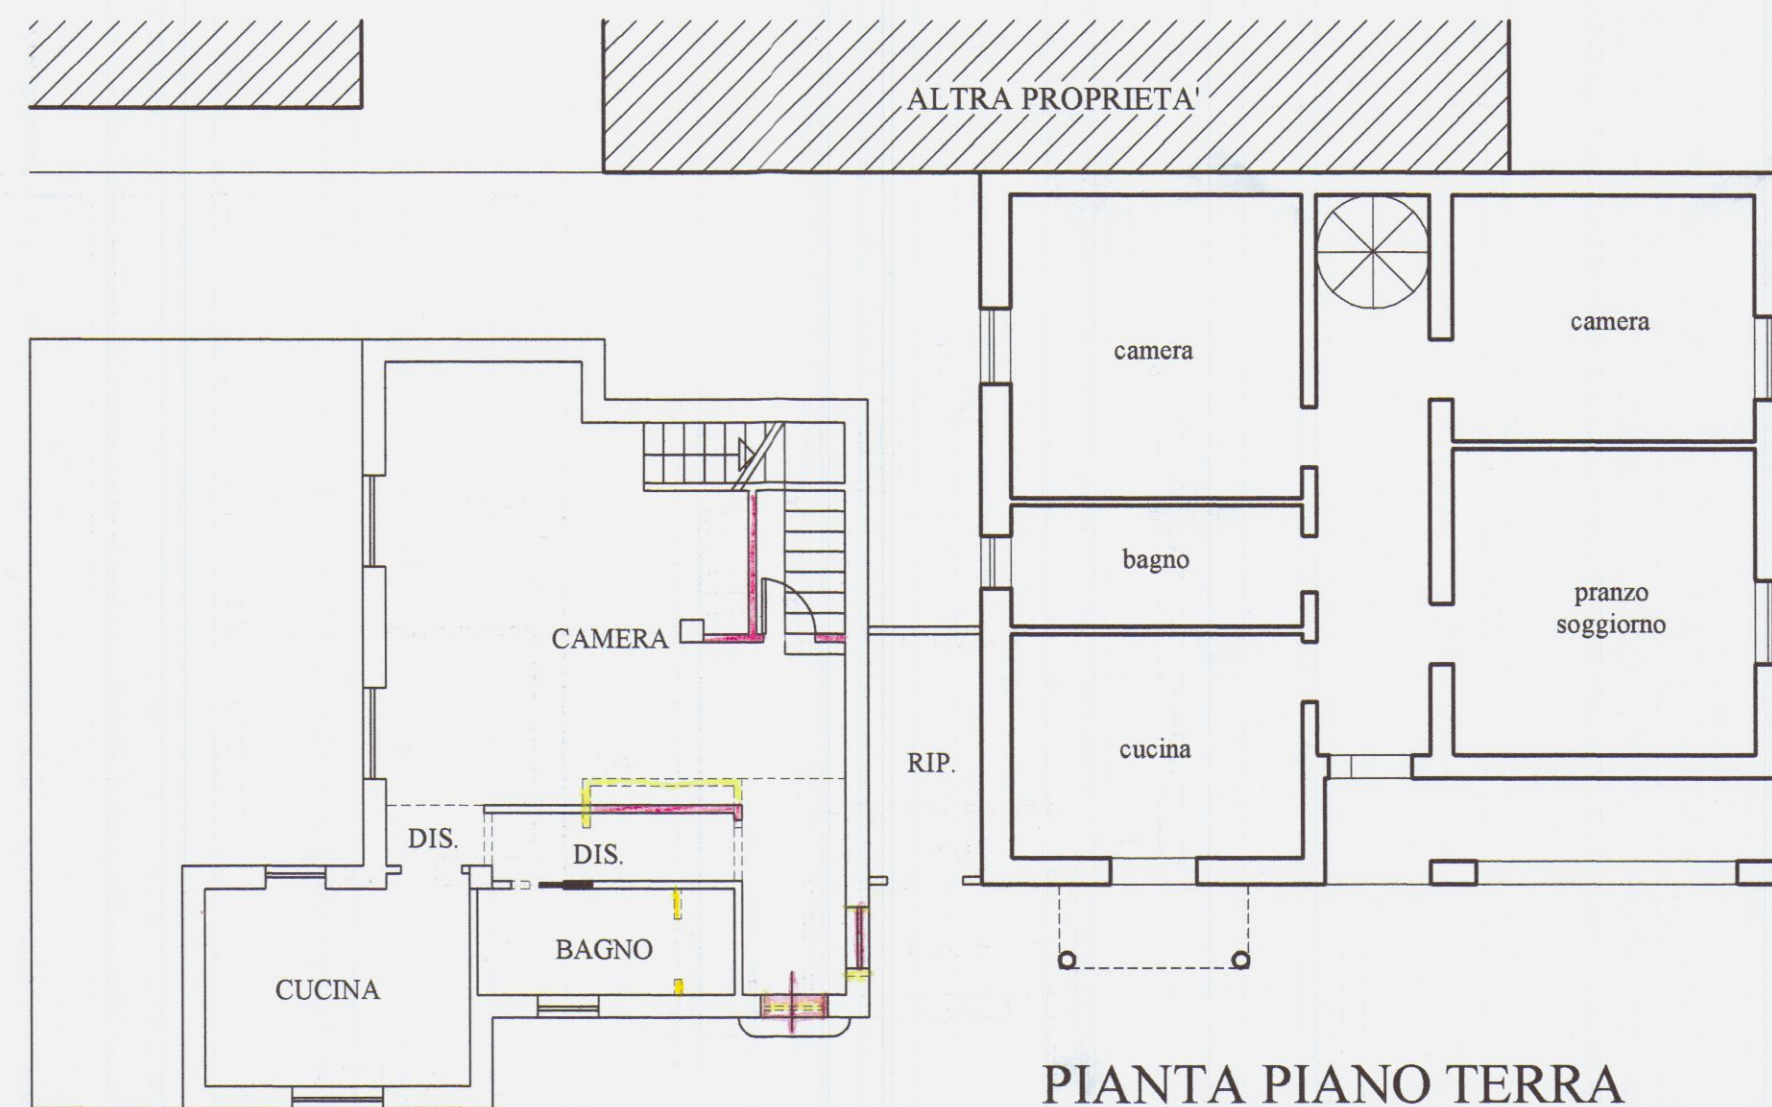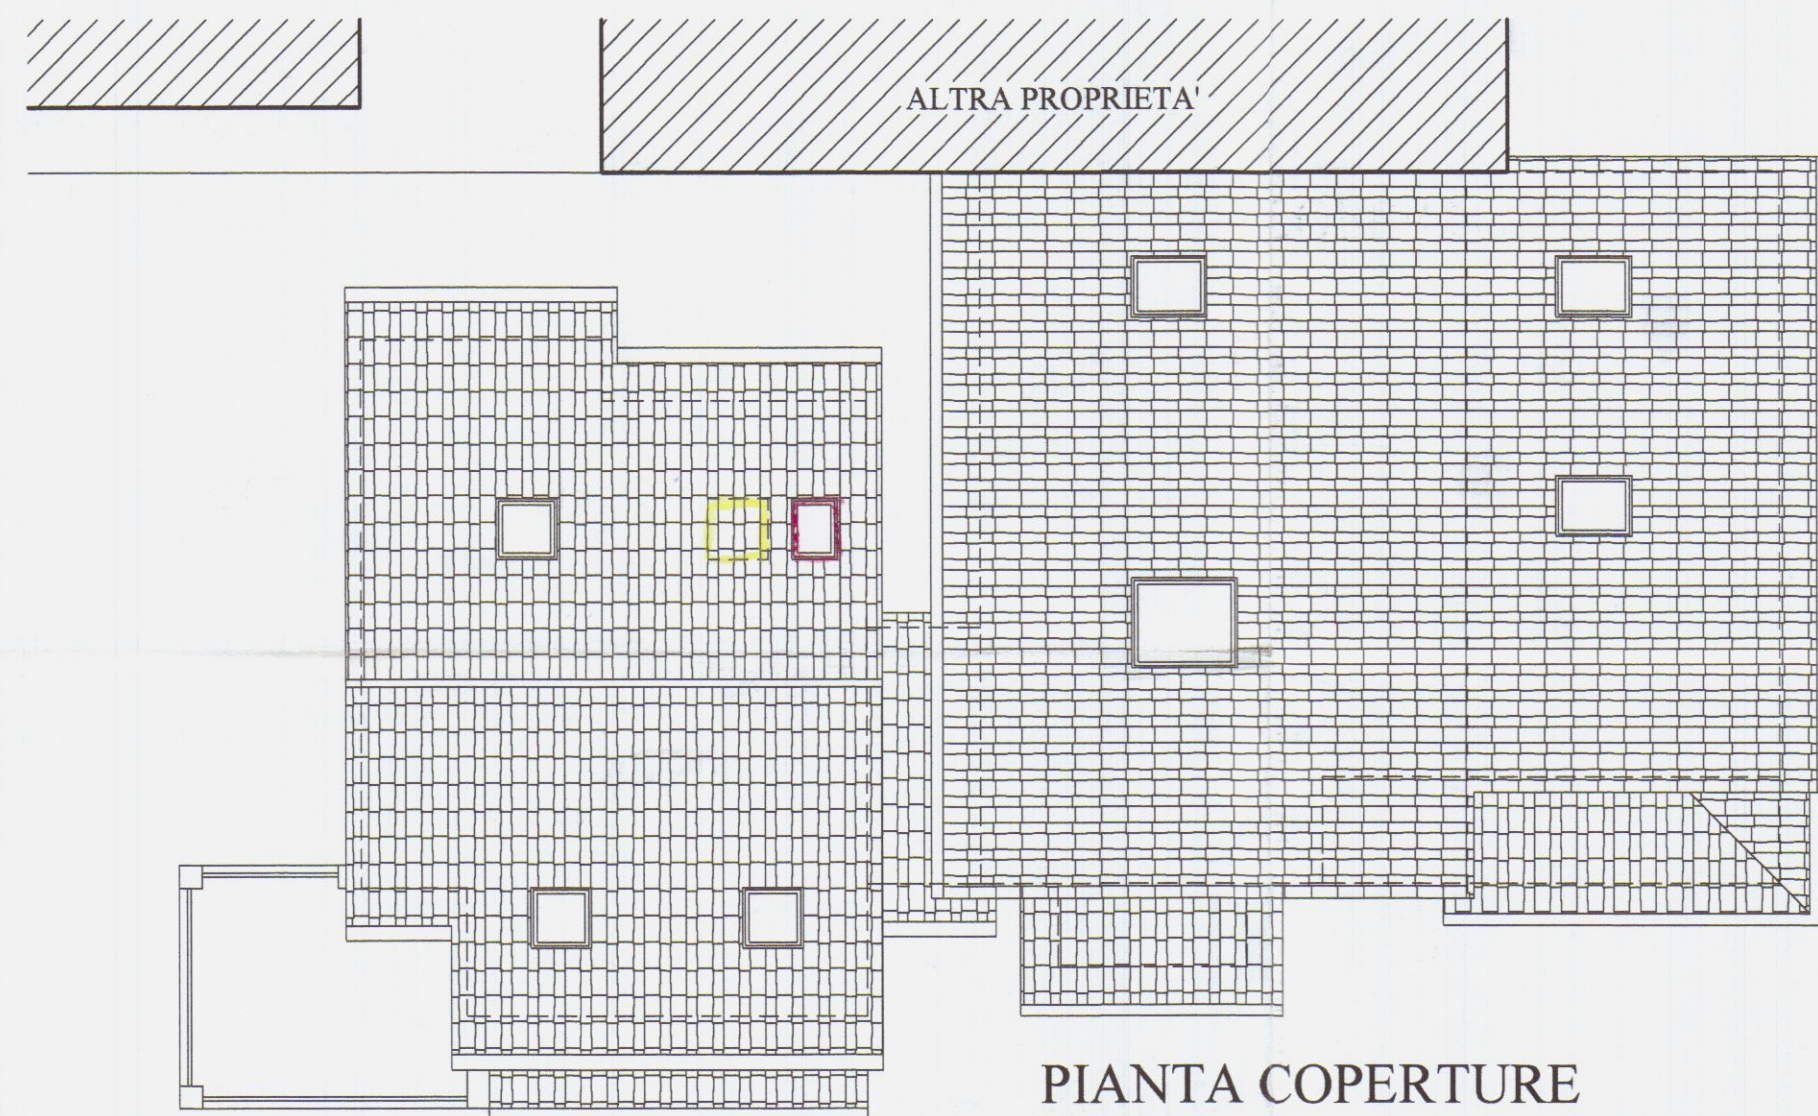

COMMITTENTE
BATTI BRUNA
BIGGI FABIO
BIGGI WALTER

La sottoscrizione vale conferma dell'incarico
e verifica delle tavole conformi al mandato.

IMMOBILE
CARRARA VIA DEI CORSI N°21
FOGLIO 88
MAPPALI 133
SUBALTERNI 134

LAVORI di
VARIANTE FINALE ai sensi dell' ART. 83 Comma 12 L.R.

TAVOLA N.

5




INTERVENTO
PERMESSO DI COSTRUIRE
TITOLO VI Art. 78
LEGGE 1/2005

TAVOLA di
SOVRAPPONTO : PIANTE

SCALA di 1 a 100
DATA 07-2007
FILE MARCHETTI PAOLA
TAVOLE 6
DIS. ALE



DEMOLIZIONI
COSTRUZIONI

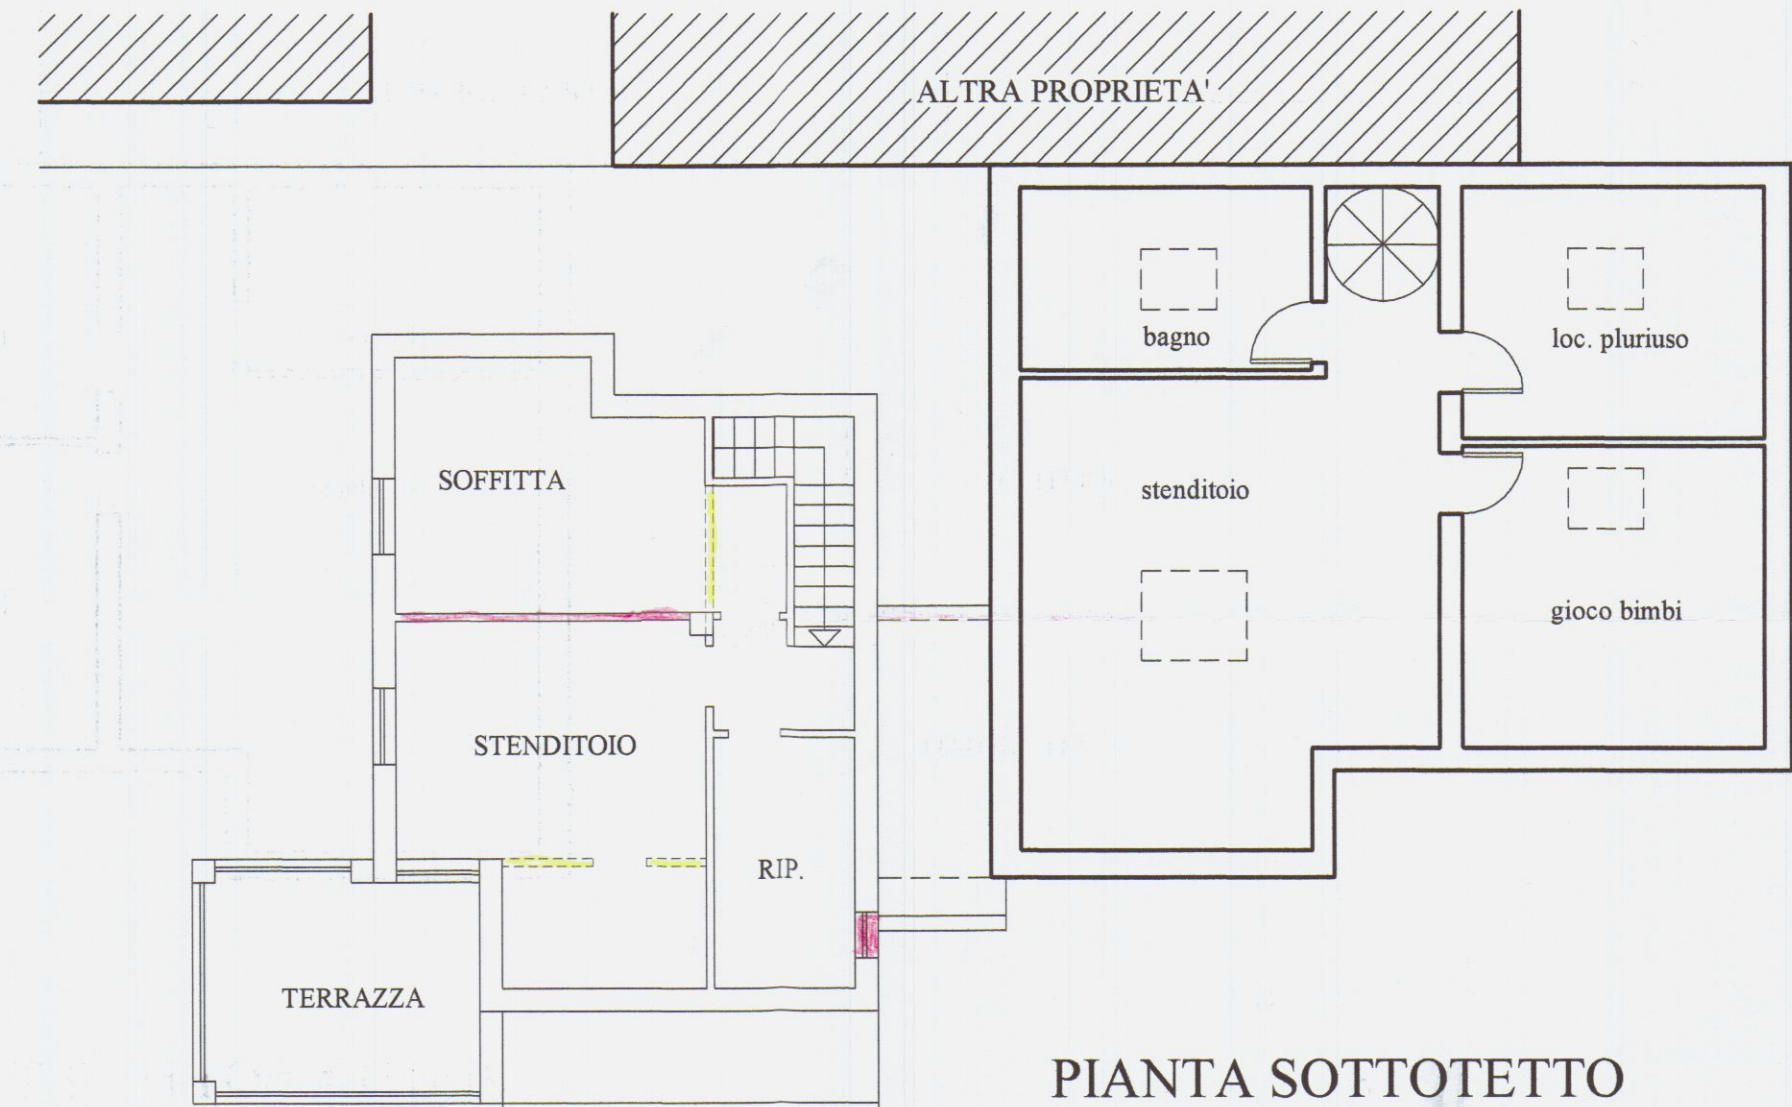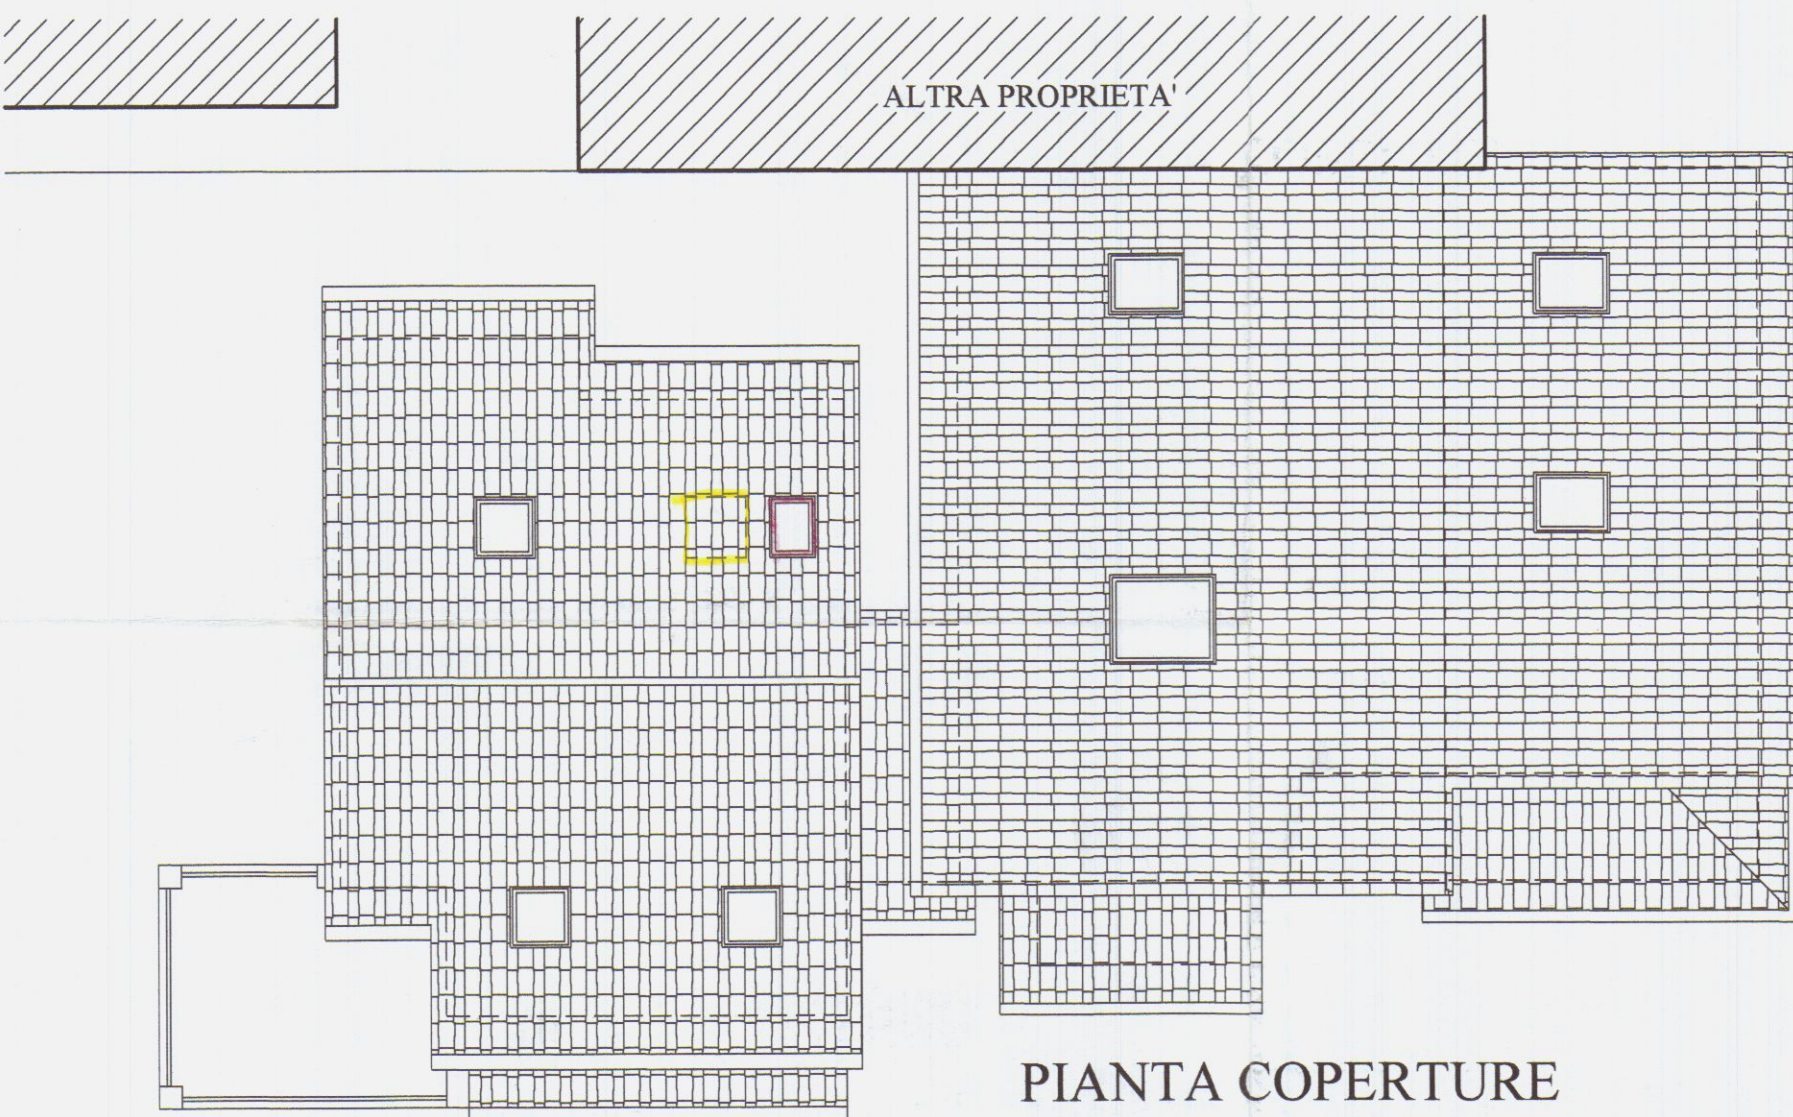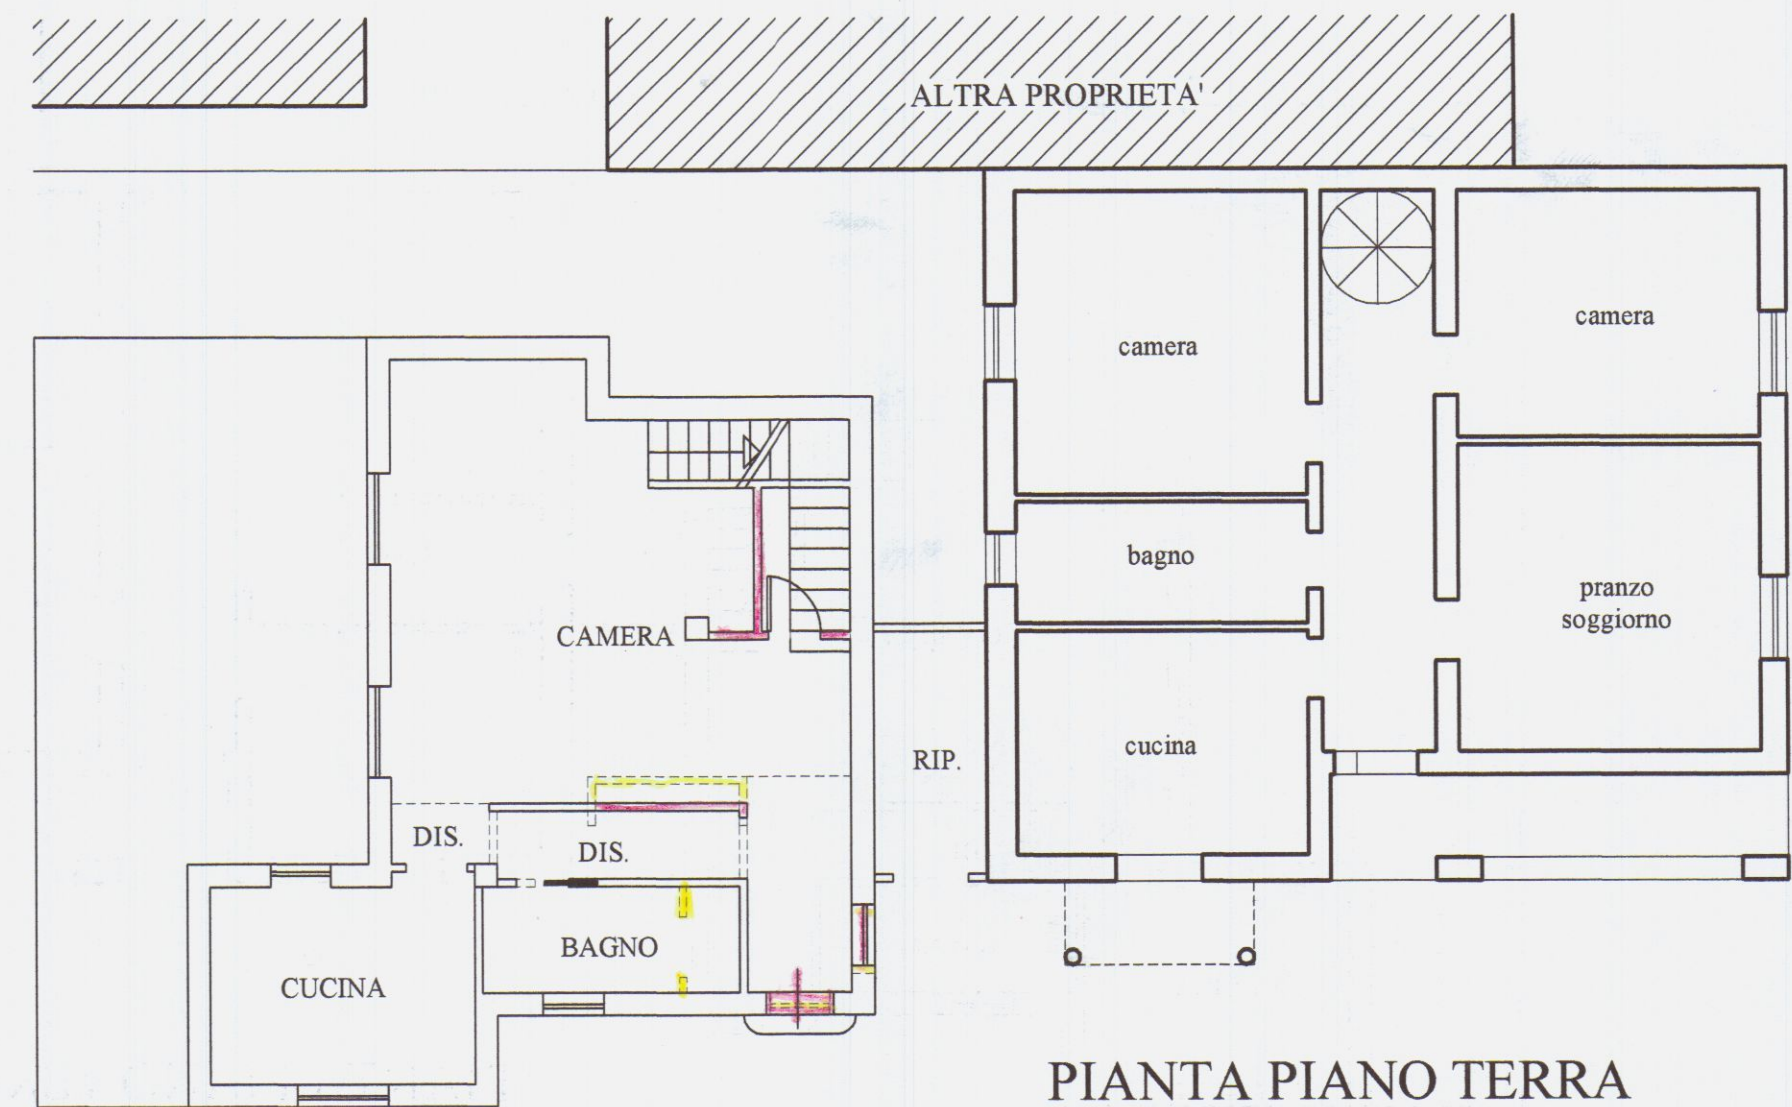

2eMMe STUDIO TECNICO ASSOCIATO
GEOMETRI SAGLIANO-VOLPI-ZANNONI
Via Ghiacciaia n°1 54033 CARRARA P.Iva 00530540459
tel.0585-74585 fax 0585-779826 E-m. studio2emme@iol.it

TECNICO : geom. Alessandro Volpi
n. 998 albo dei geometri di MS

La sottoscrizione vale conferma dell'incarico
e verifica dell'opera conformi al mandato.

Batti Bruna
Biggi Fabio
Biggi Walter

COMMITTENTE
BATTI BRUNA
BIGGI FABIO
BIGGI WALTER

IMMOBILE
CARRARA VIA DEI CORSI N°21
FOGLIO 88
MAPPALI 133
SUBALTERNO 134

LAVORI di
VARIANTE FINALE ai sensi dell' ART. 83 Comma 12 L.R.

INTERVENTO
PERMESSO DI COSTRUIRE
TITOLO VI Art. 78
LEGGE 1/2005

TAVOLA di
SOVRAPPONTO : PROSPETTI
SEZIONI

SCALA di 1 a

100

DATA

07-2007

FILE

MARCHETTI PAOLA

TAVOLE

6


DIS.

ALE

TAVOLA N.

6

COMUNE DI CARRARA
11 LUG. 2007

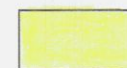


DEMOLIZIONI



COSTRUZIONI




PROSPETTO NORD-OVEST

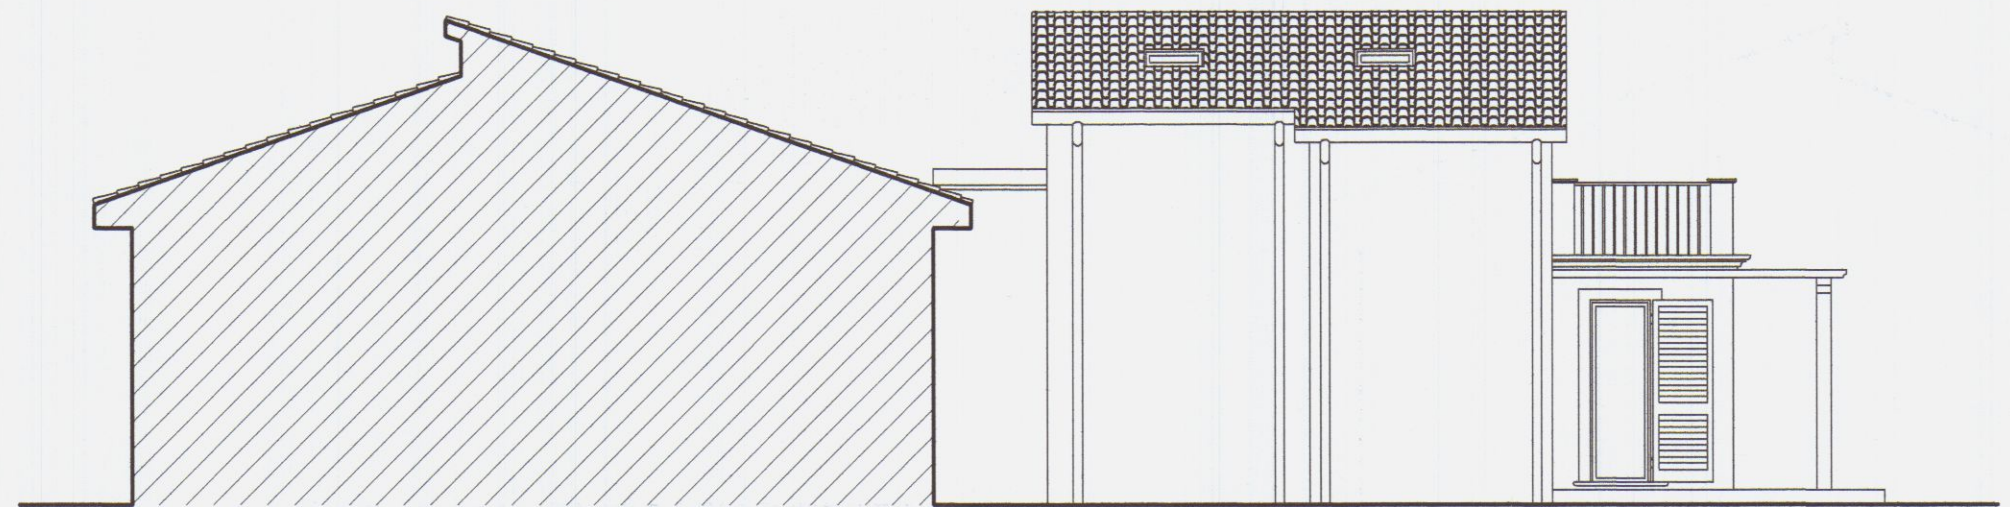

PROSPETTO NORD-EST




PROSPETTO SUD-OVEST

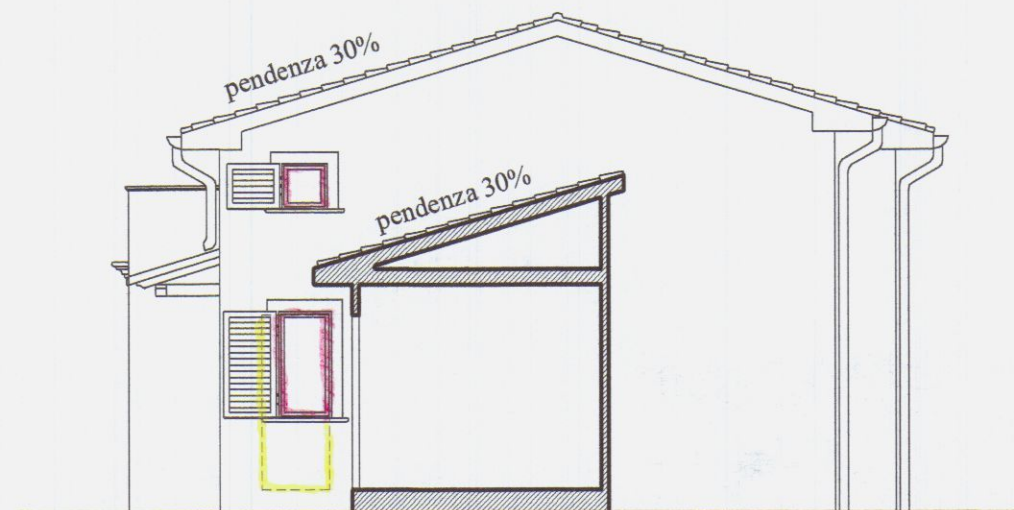

SEZIONE C-C



SEZIONE B-B

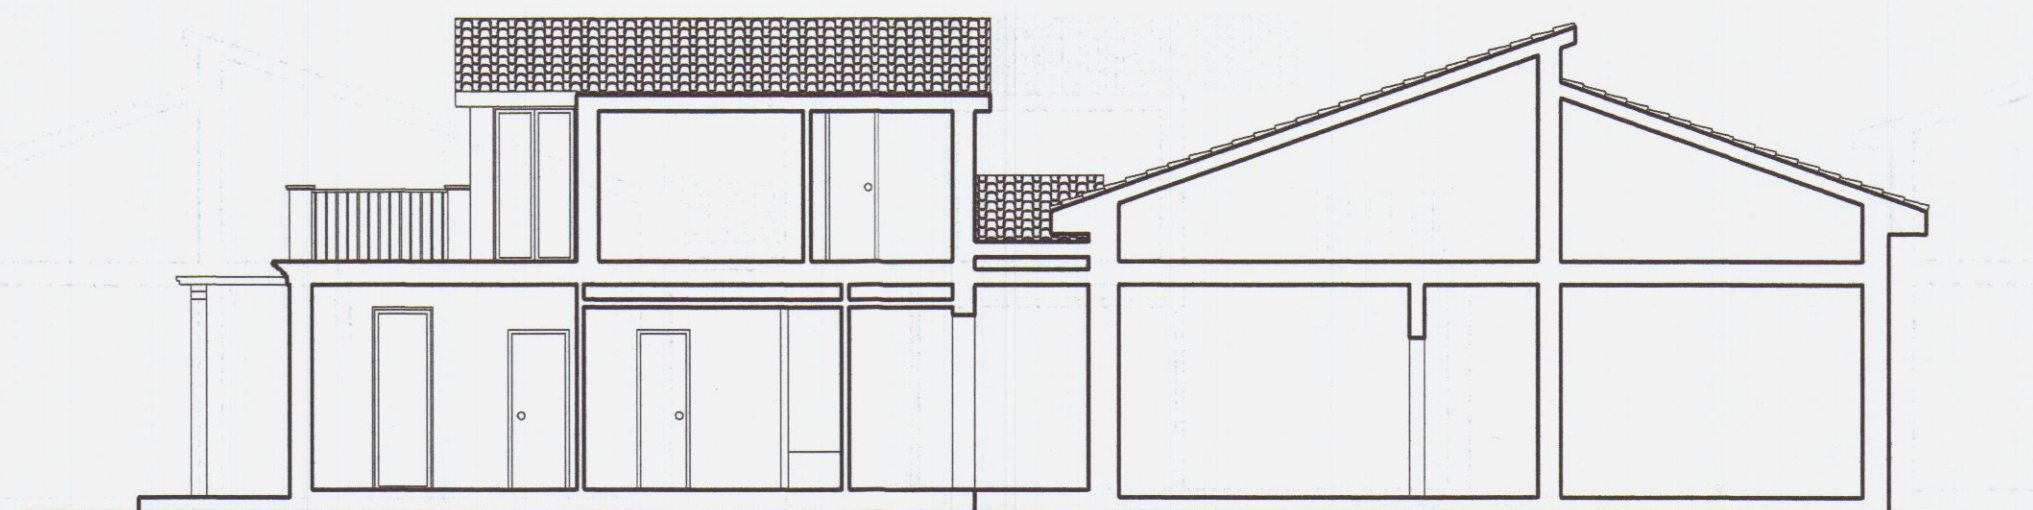

SEZIONE A-A

2emMe STUDIO TECNICO ASSOCIATO
GEOMETRI SAGLIANO-VOLPI-ZANNONI
Via Ghiacciaia n°1 54033 CARRARA P.Iva 00530540459
tel.0585-74585 fax 0585-779826 E-m. studio2emme@iol.it

TECNICO : geom. Alessandro Volpi
n. 998 albo dei geometri di MS

COMMITTENTE
**BATTI BRUNA
BIGGI FABIO
BIGGI WALTER**

La sottoscrizione vale conferma dell'incarico
e verifica delle tavole conformi al mandato.

IMMOBILE
CARRARA VIA DEI CORSI N°21
FOGLIO 88 MAPPALI 133 134 SUBALTERNO -

LAVORI di
VARIANTE FINALE ai sensi dell' ART. 83 Comma 12 L.R.

TAVOLA N.

INTERVENTO
PERMESSO DI COSTRUIRE
TITOLO VI Art. 78
LEGGE 1/2005

TAVOLA di
SOVRAPPONTO : PROSPETTI
SEZIONI

SCALA di 1 a

100

DATA

07-2007

FILE



MARCHETTI PAOLA

TAVOLE

6

DIS.

ALE

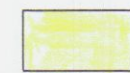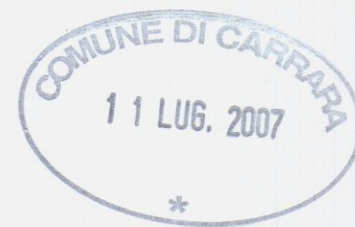


DEMOLIZIONI




COSTRUZIONI




PROSPETTO NORD-OVEST

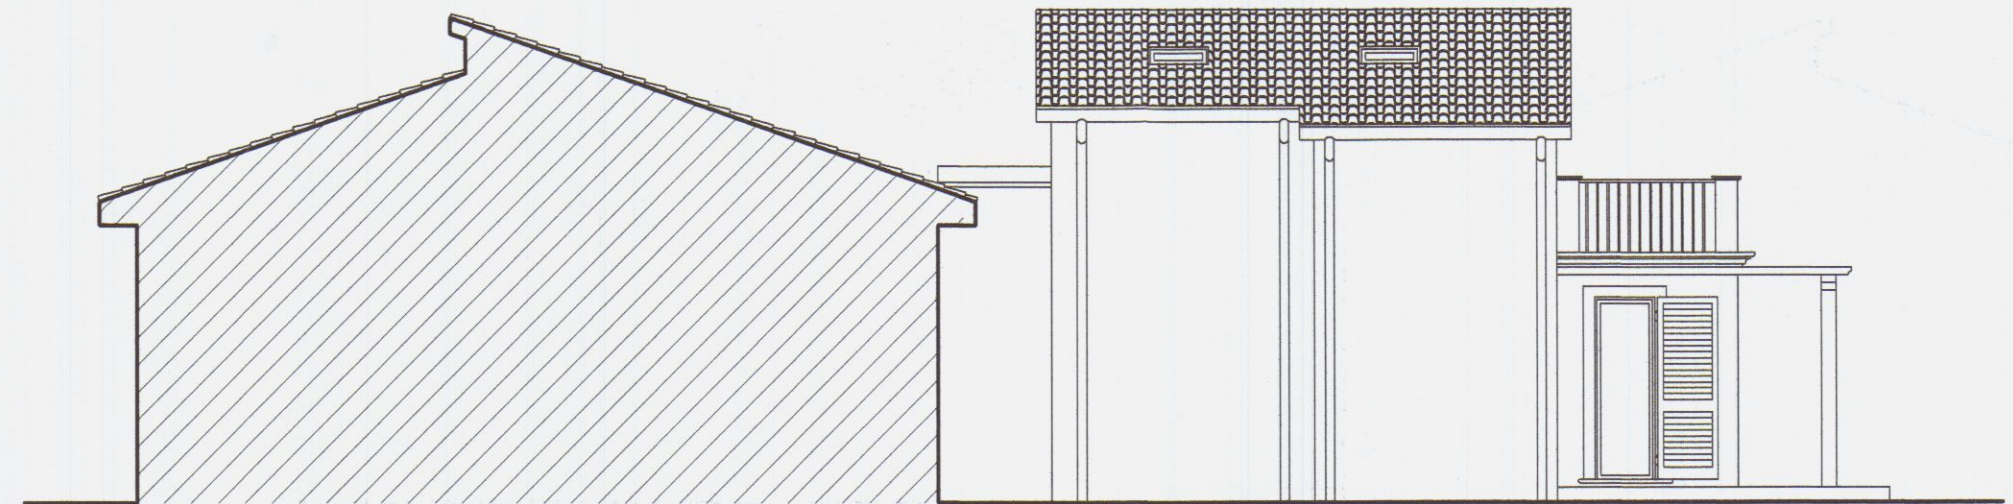

PROSPETTO NORD-EST

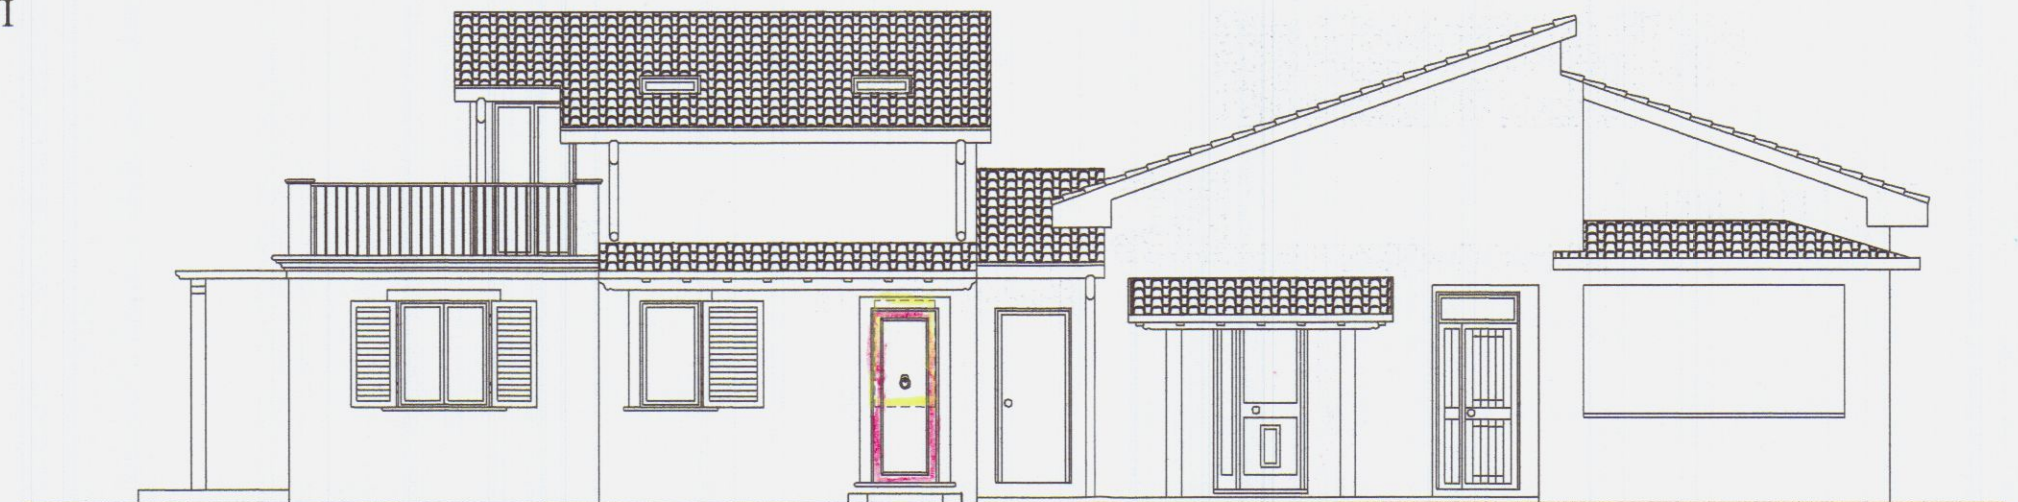


PROSPETTO SUD-OVEST

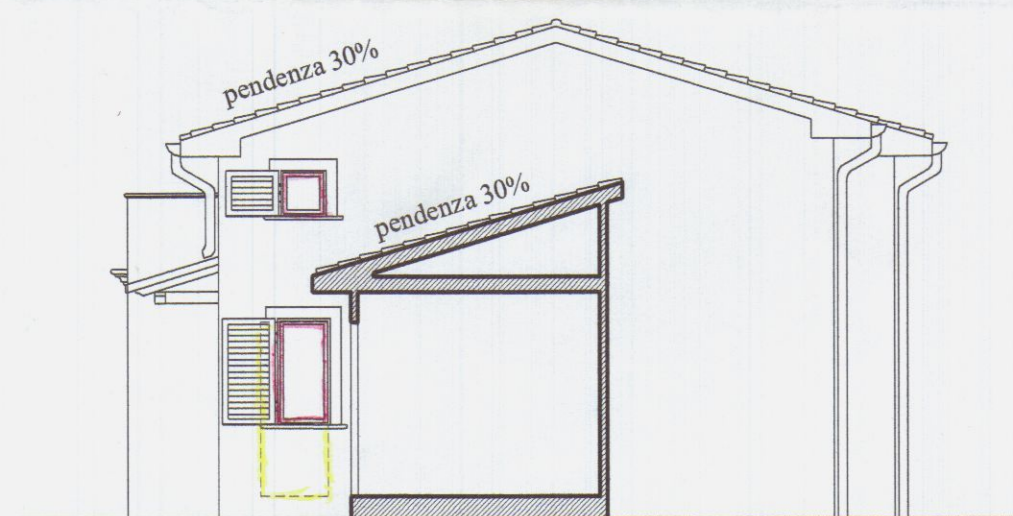

SEZIONE C-C



SEZIONE B-B

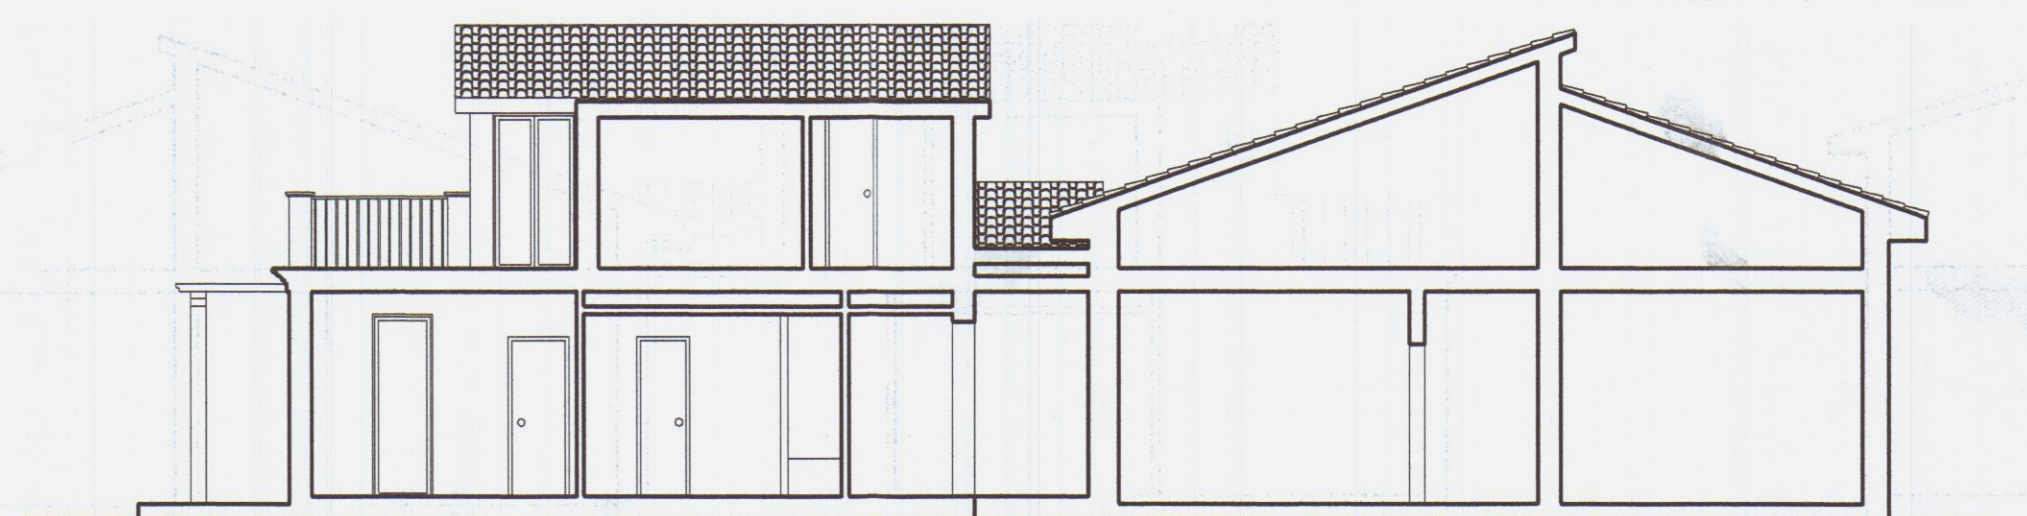

SEZIONE A-A