


planimetria 1:1000 Sez. A. fog. 76

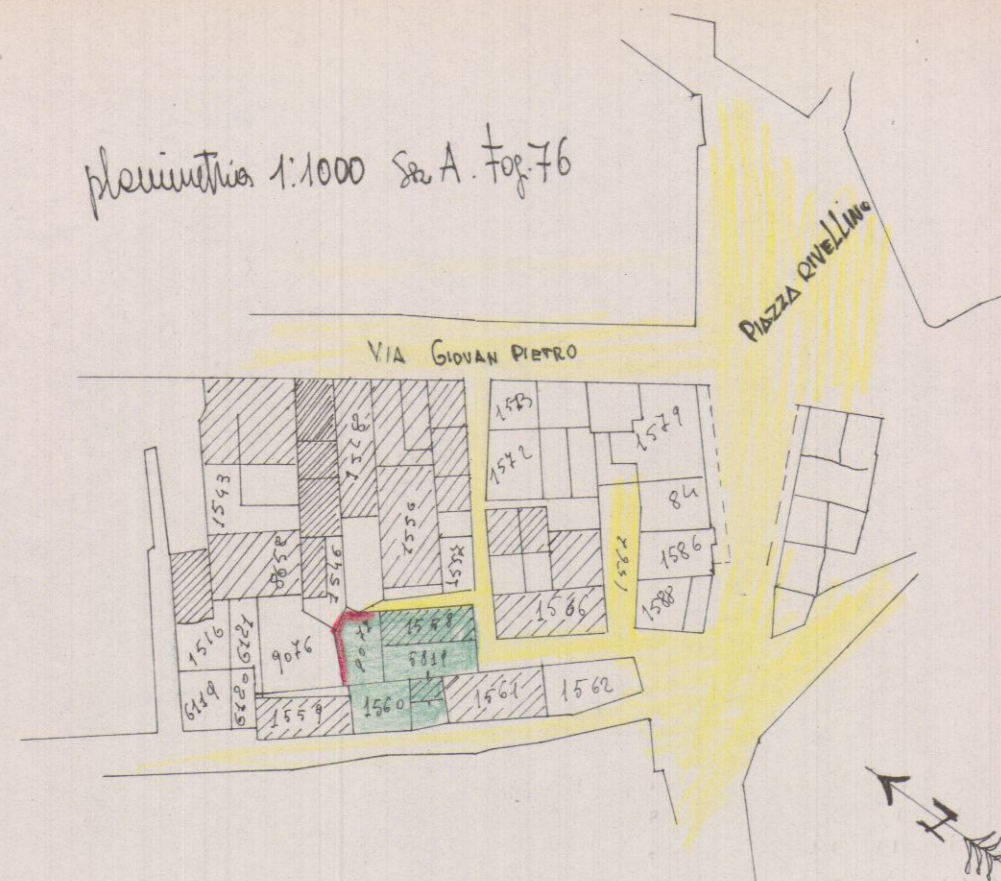

APPROVATO

Approvato dal Sindaco alle condizioni indicate nel permesso di costruzione N° 395 del 24-4-1969

L'ING. CAPO

murini



PROGETTO DI UN MURO DI CINTA

DA ERIGERSI IN AVENZA NELLA PROPRIETÀ DEL

SIB. BACCI DANILO V. CHIASSO DEL FOSSO 5




Scala 1:50

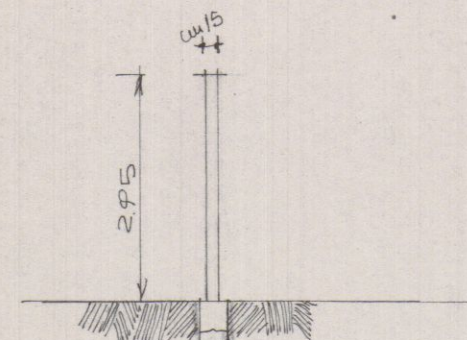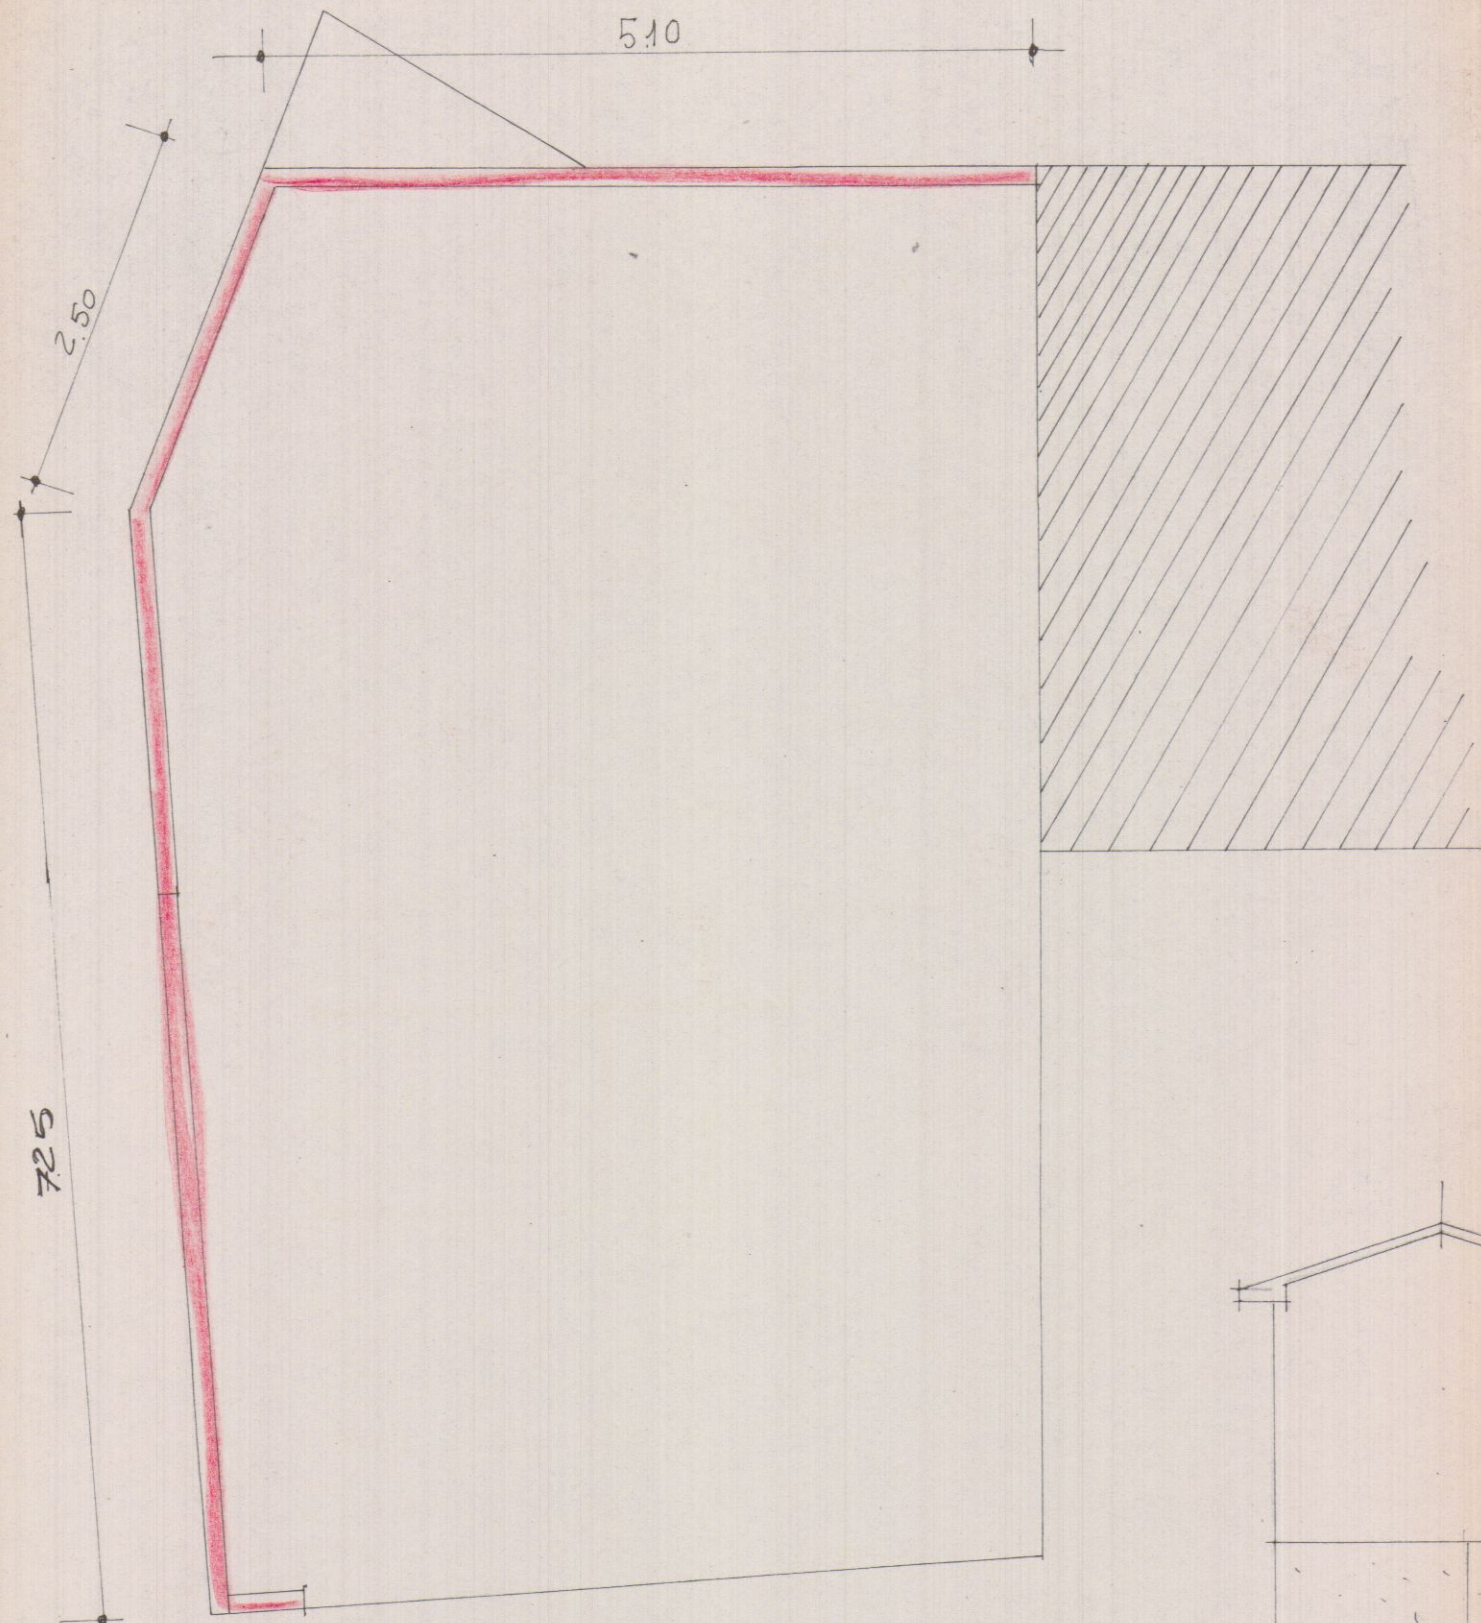


Motore Loffe VNO

Captivus in Muro

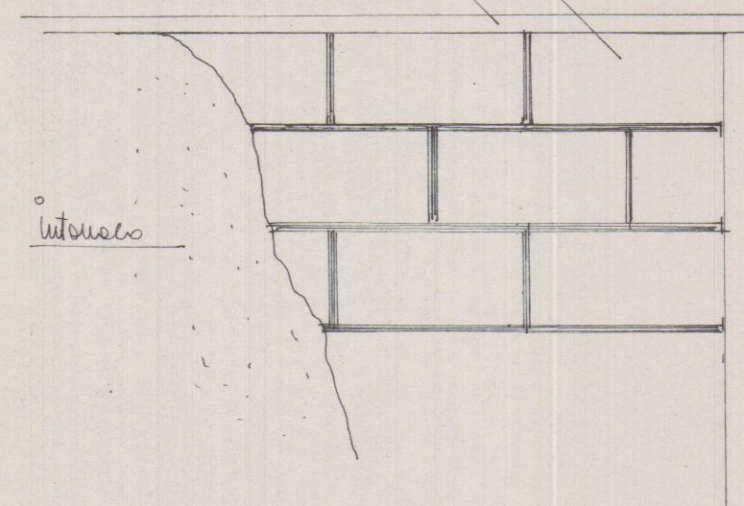

PARTICOLARE 1:10

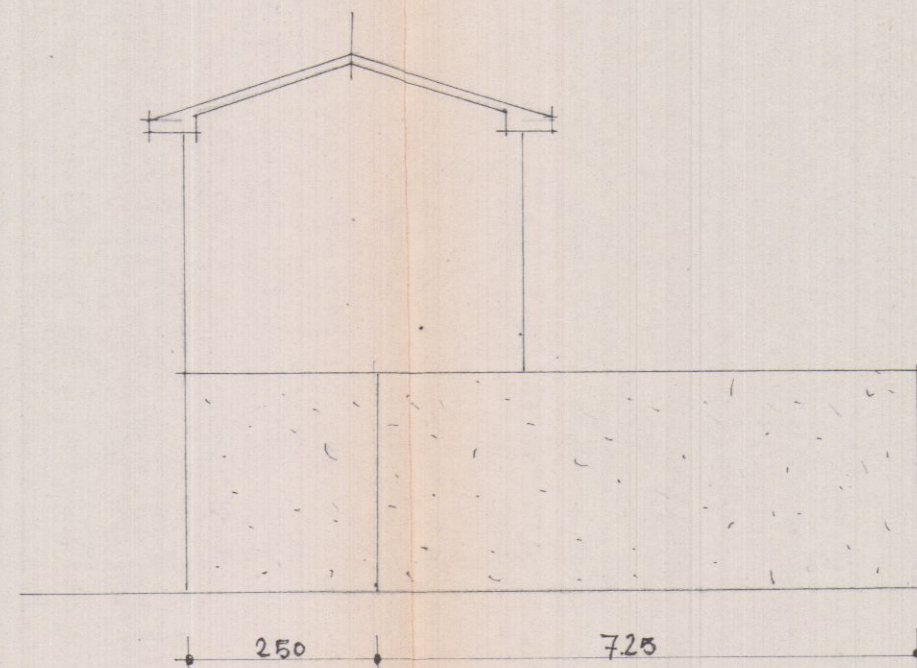

PROSPETTO