
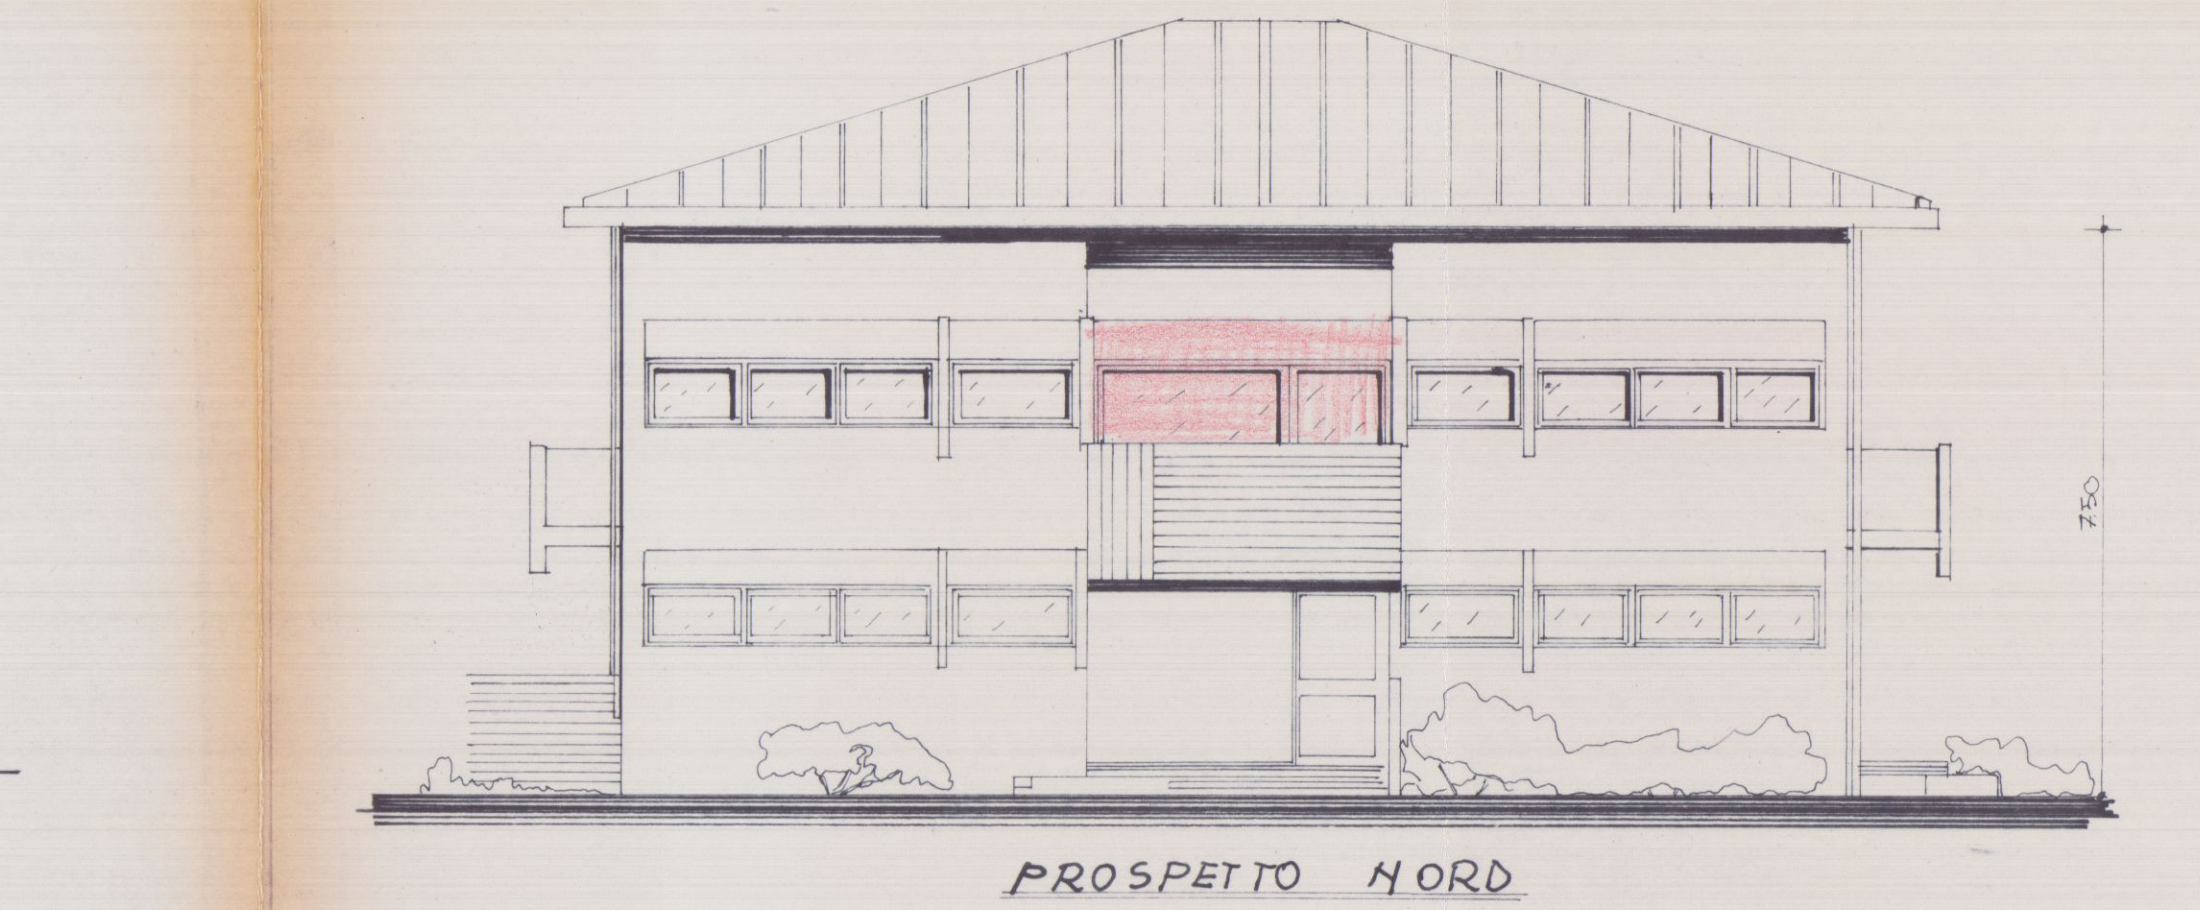
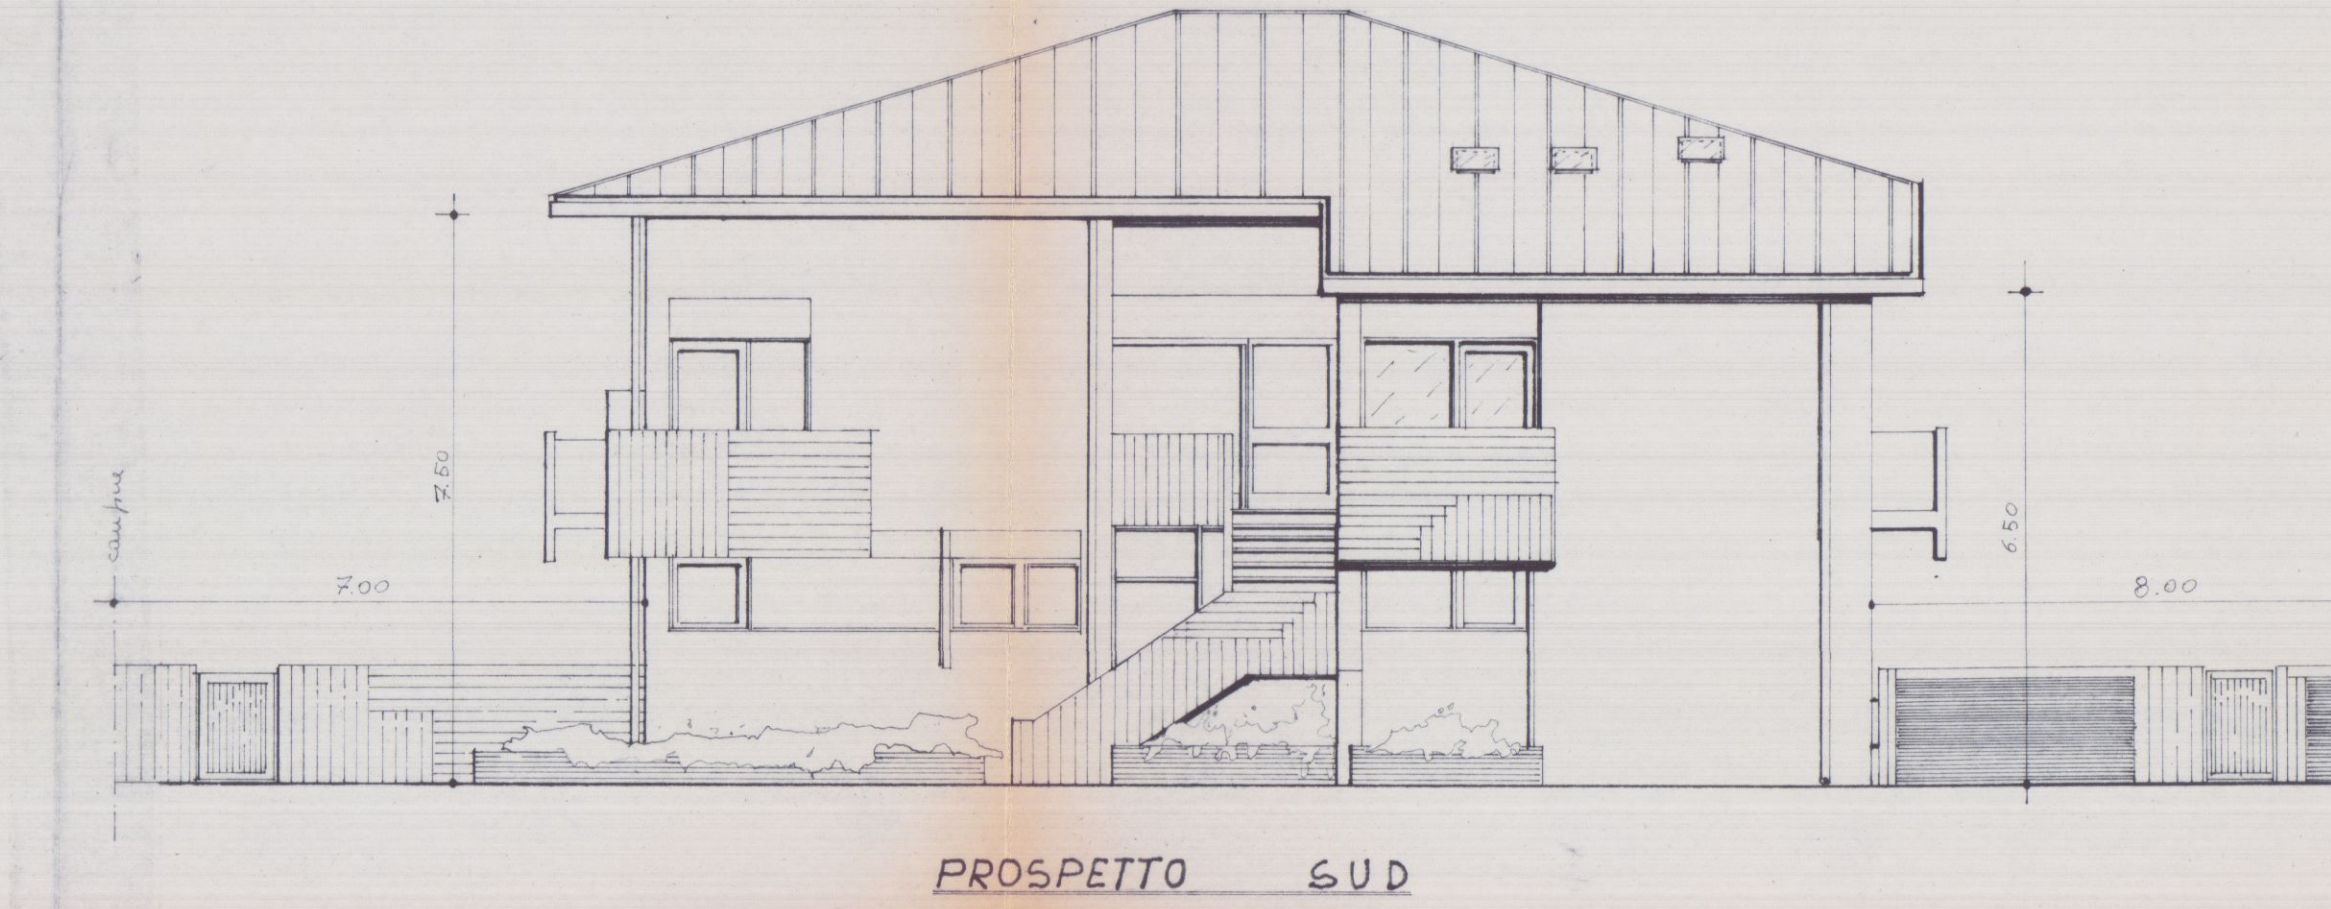
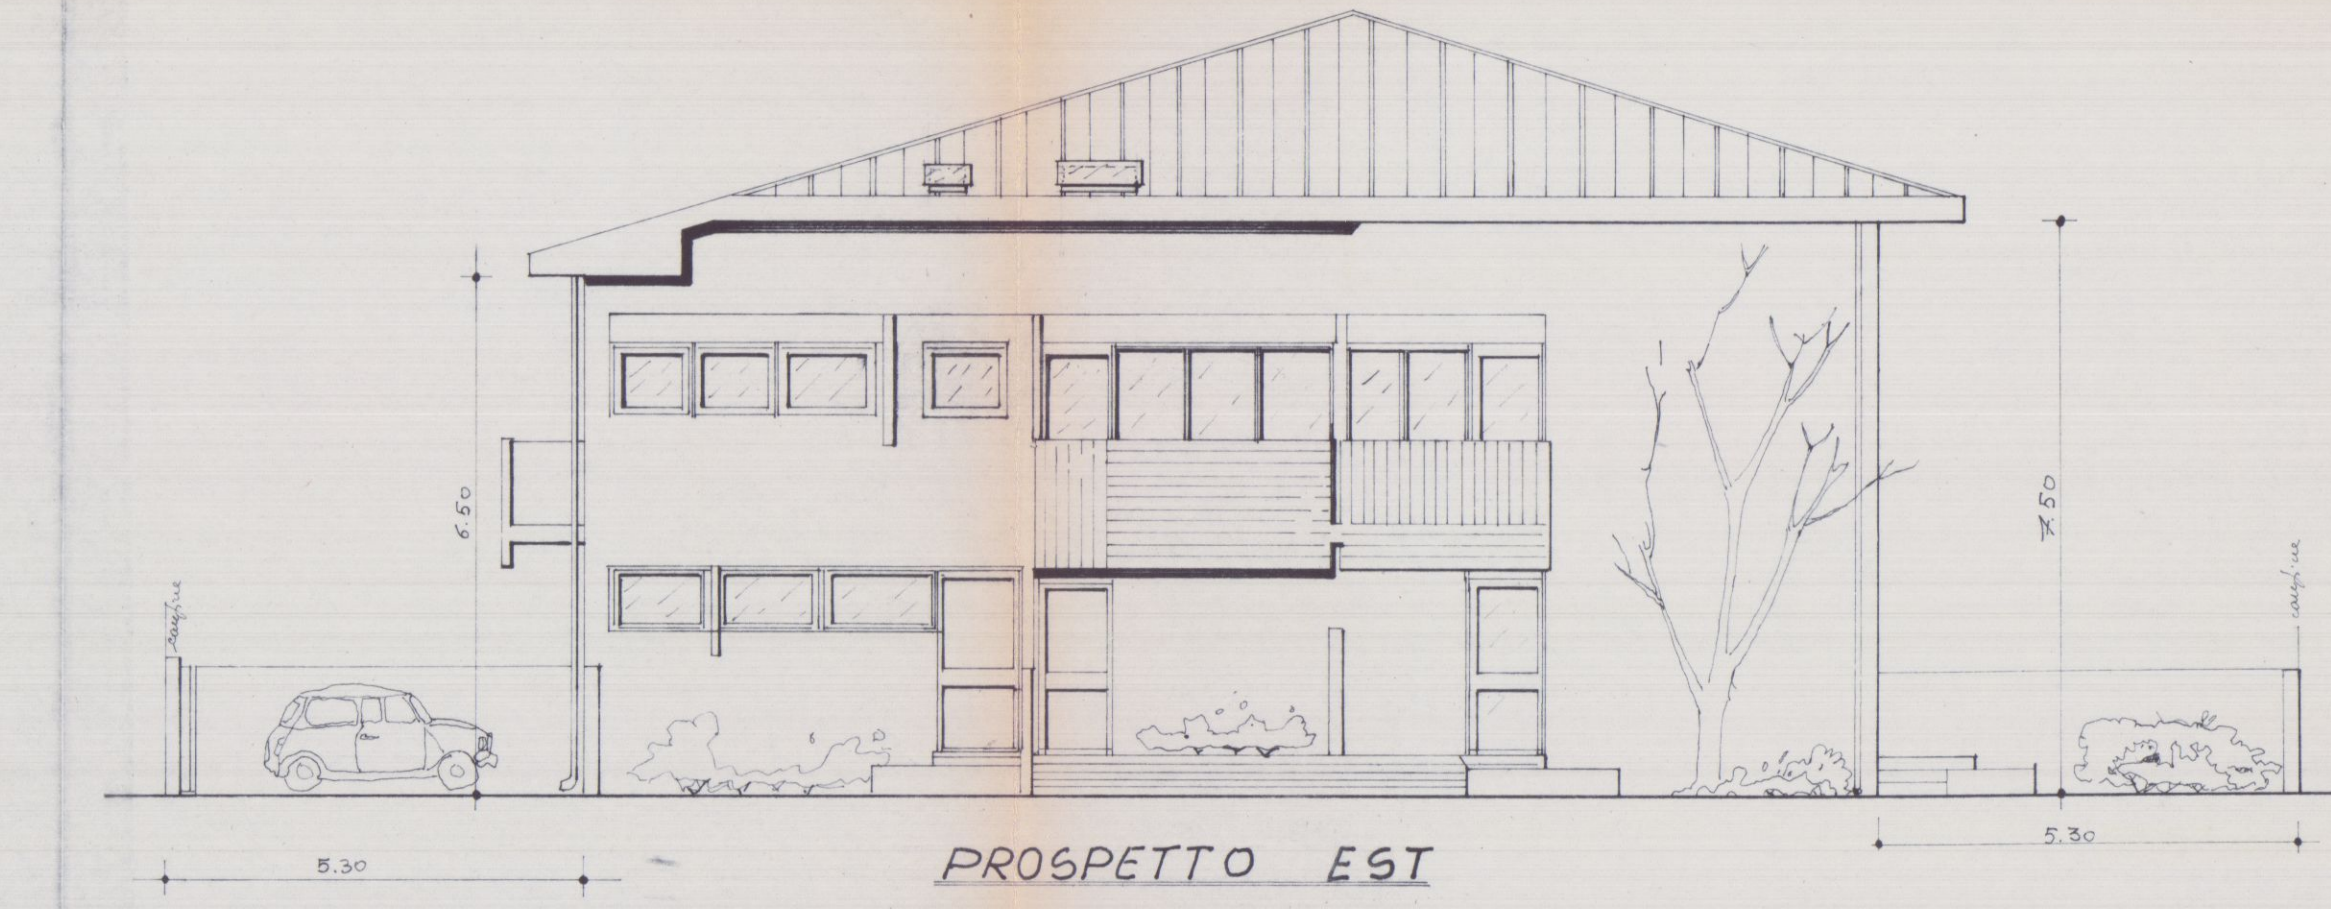
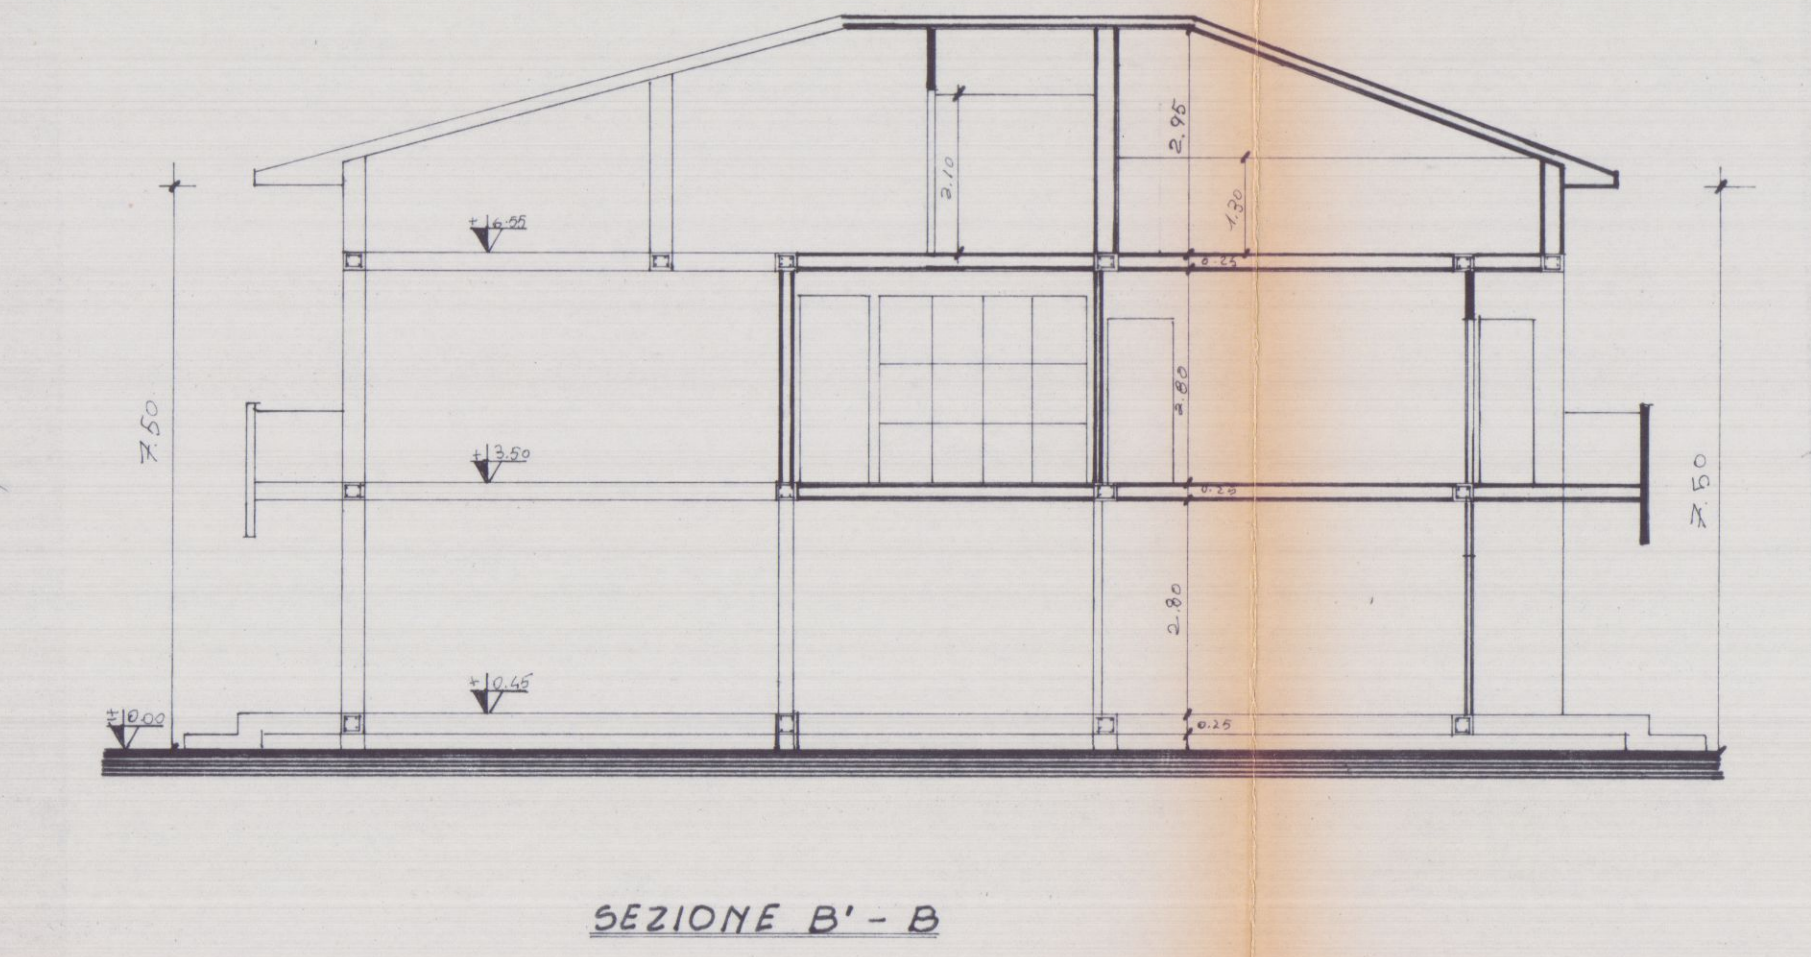
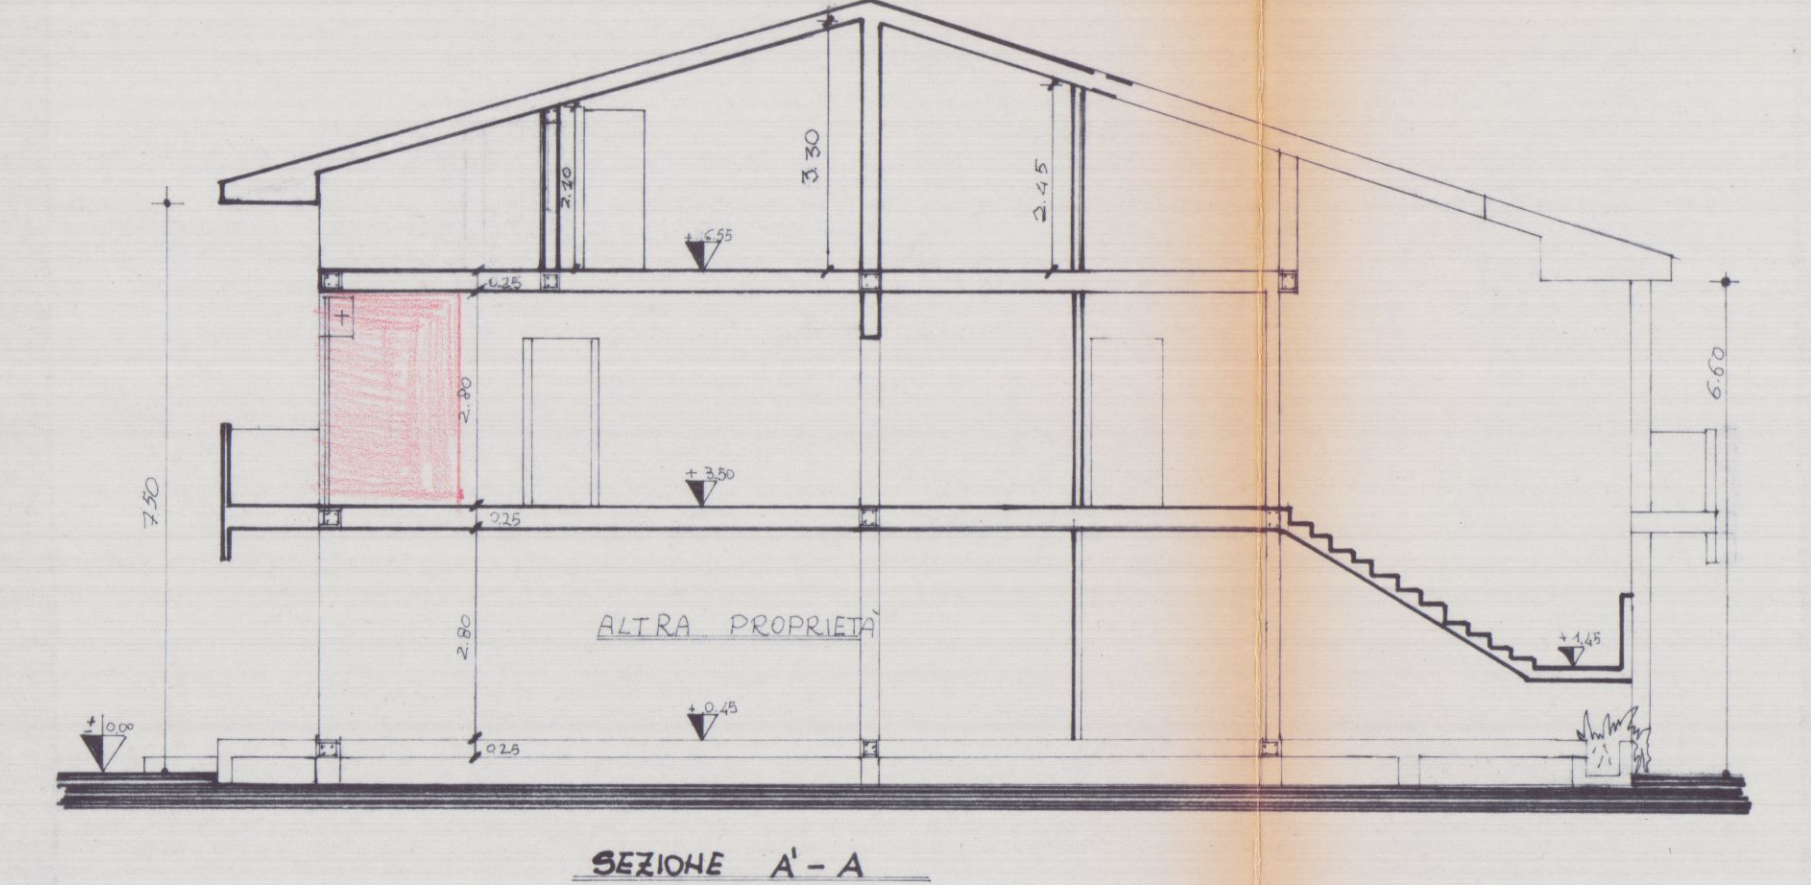
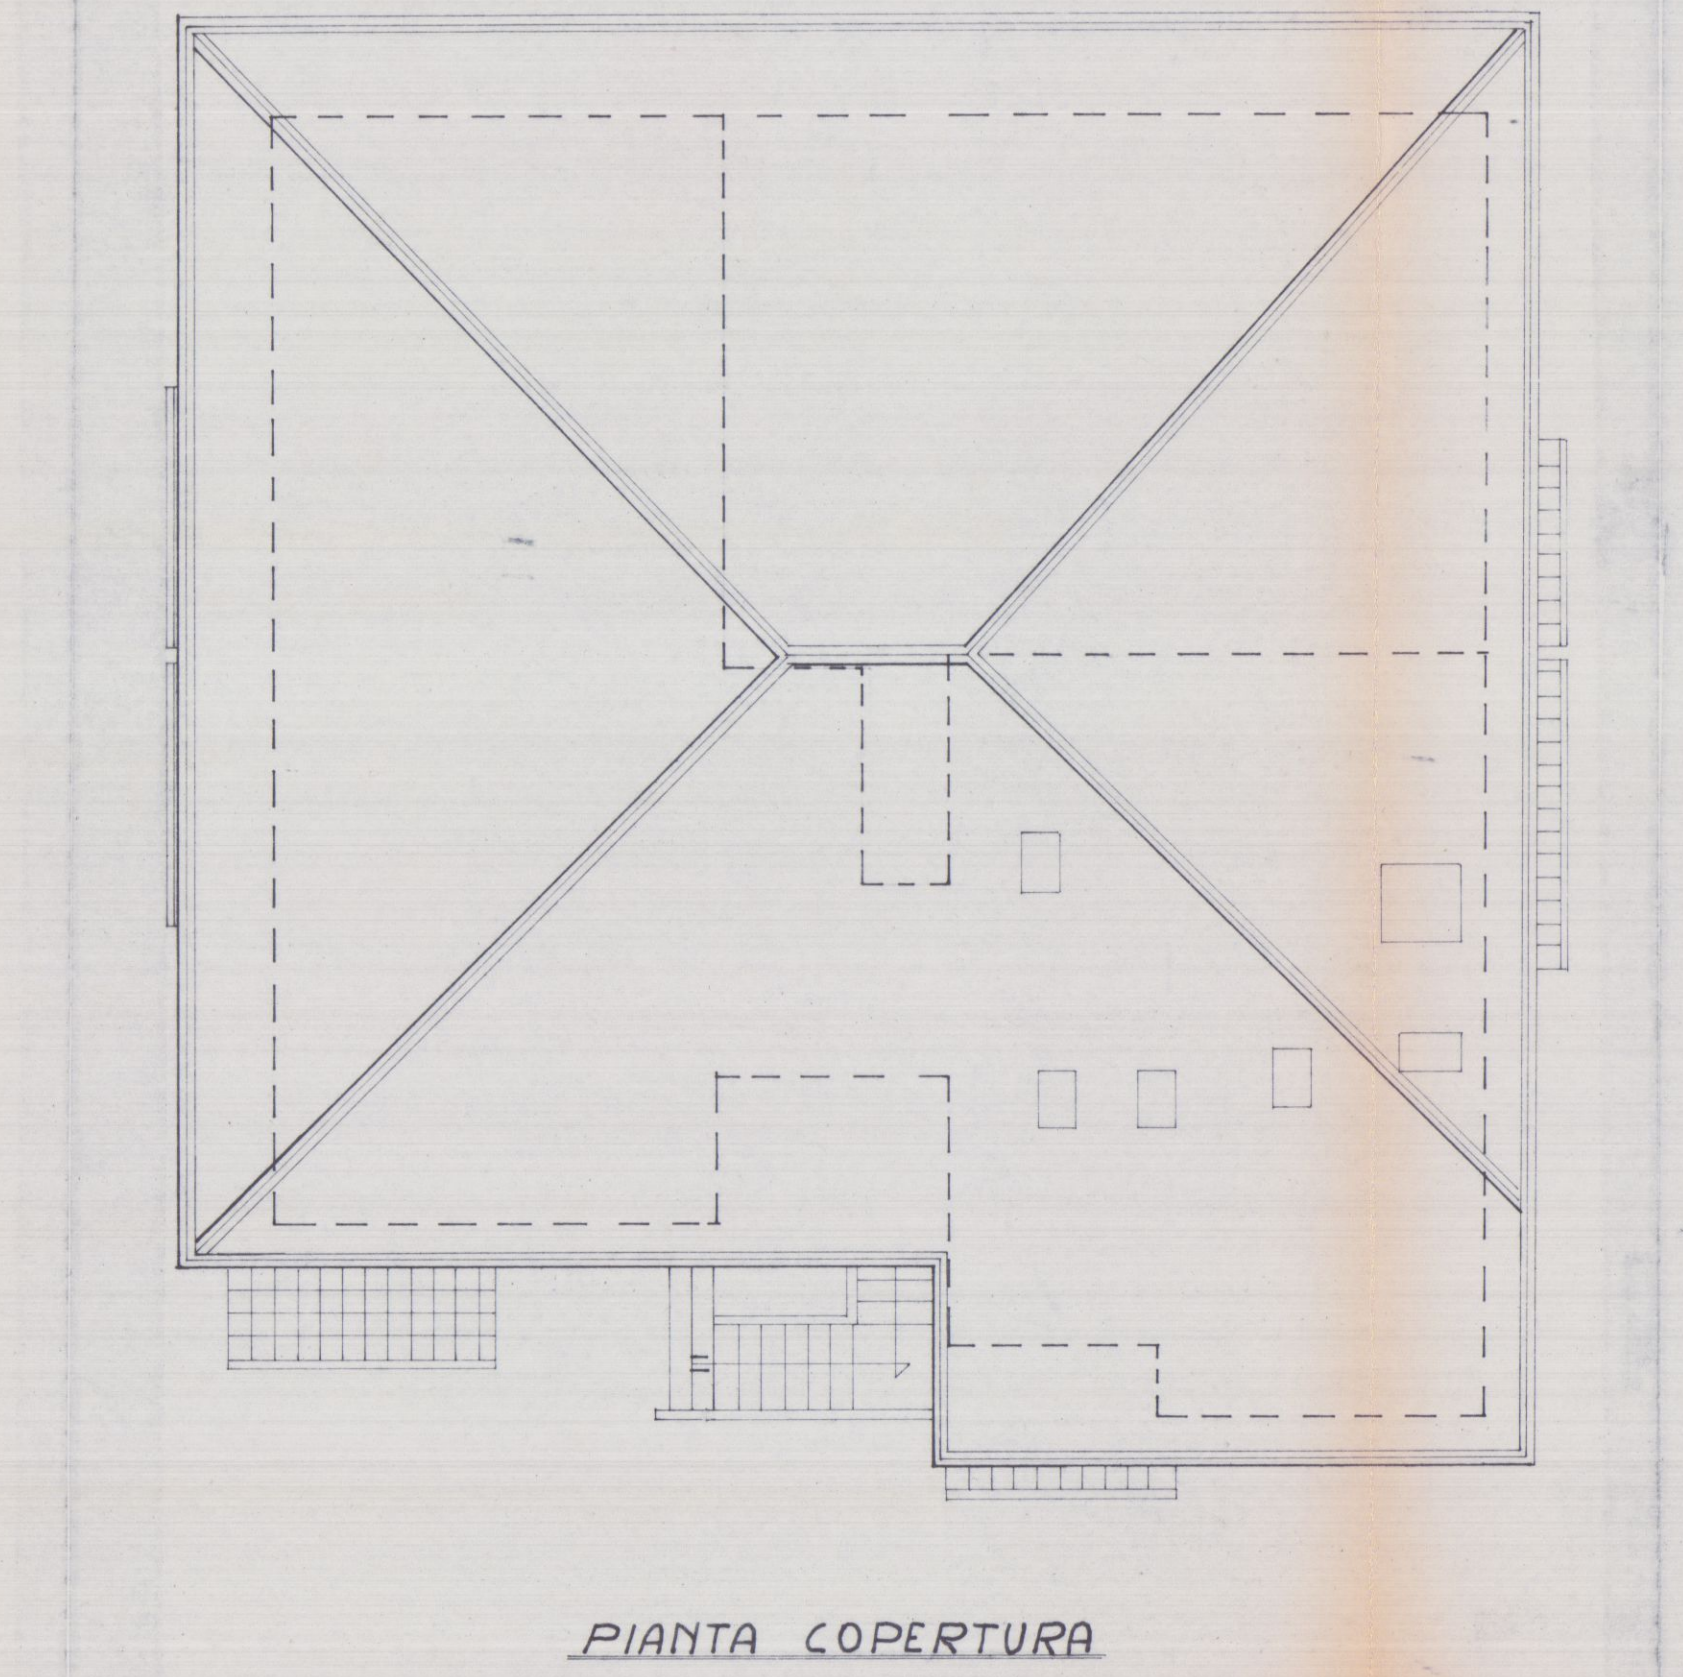
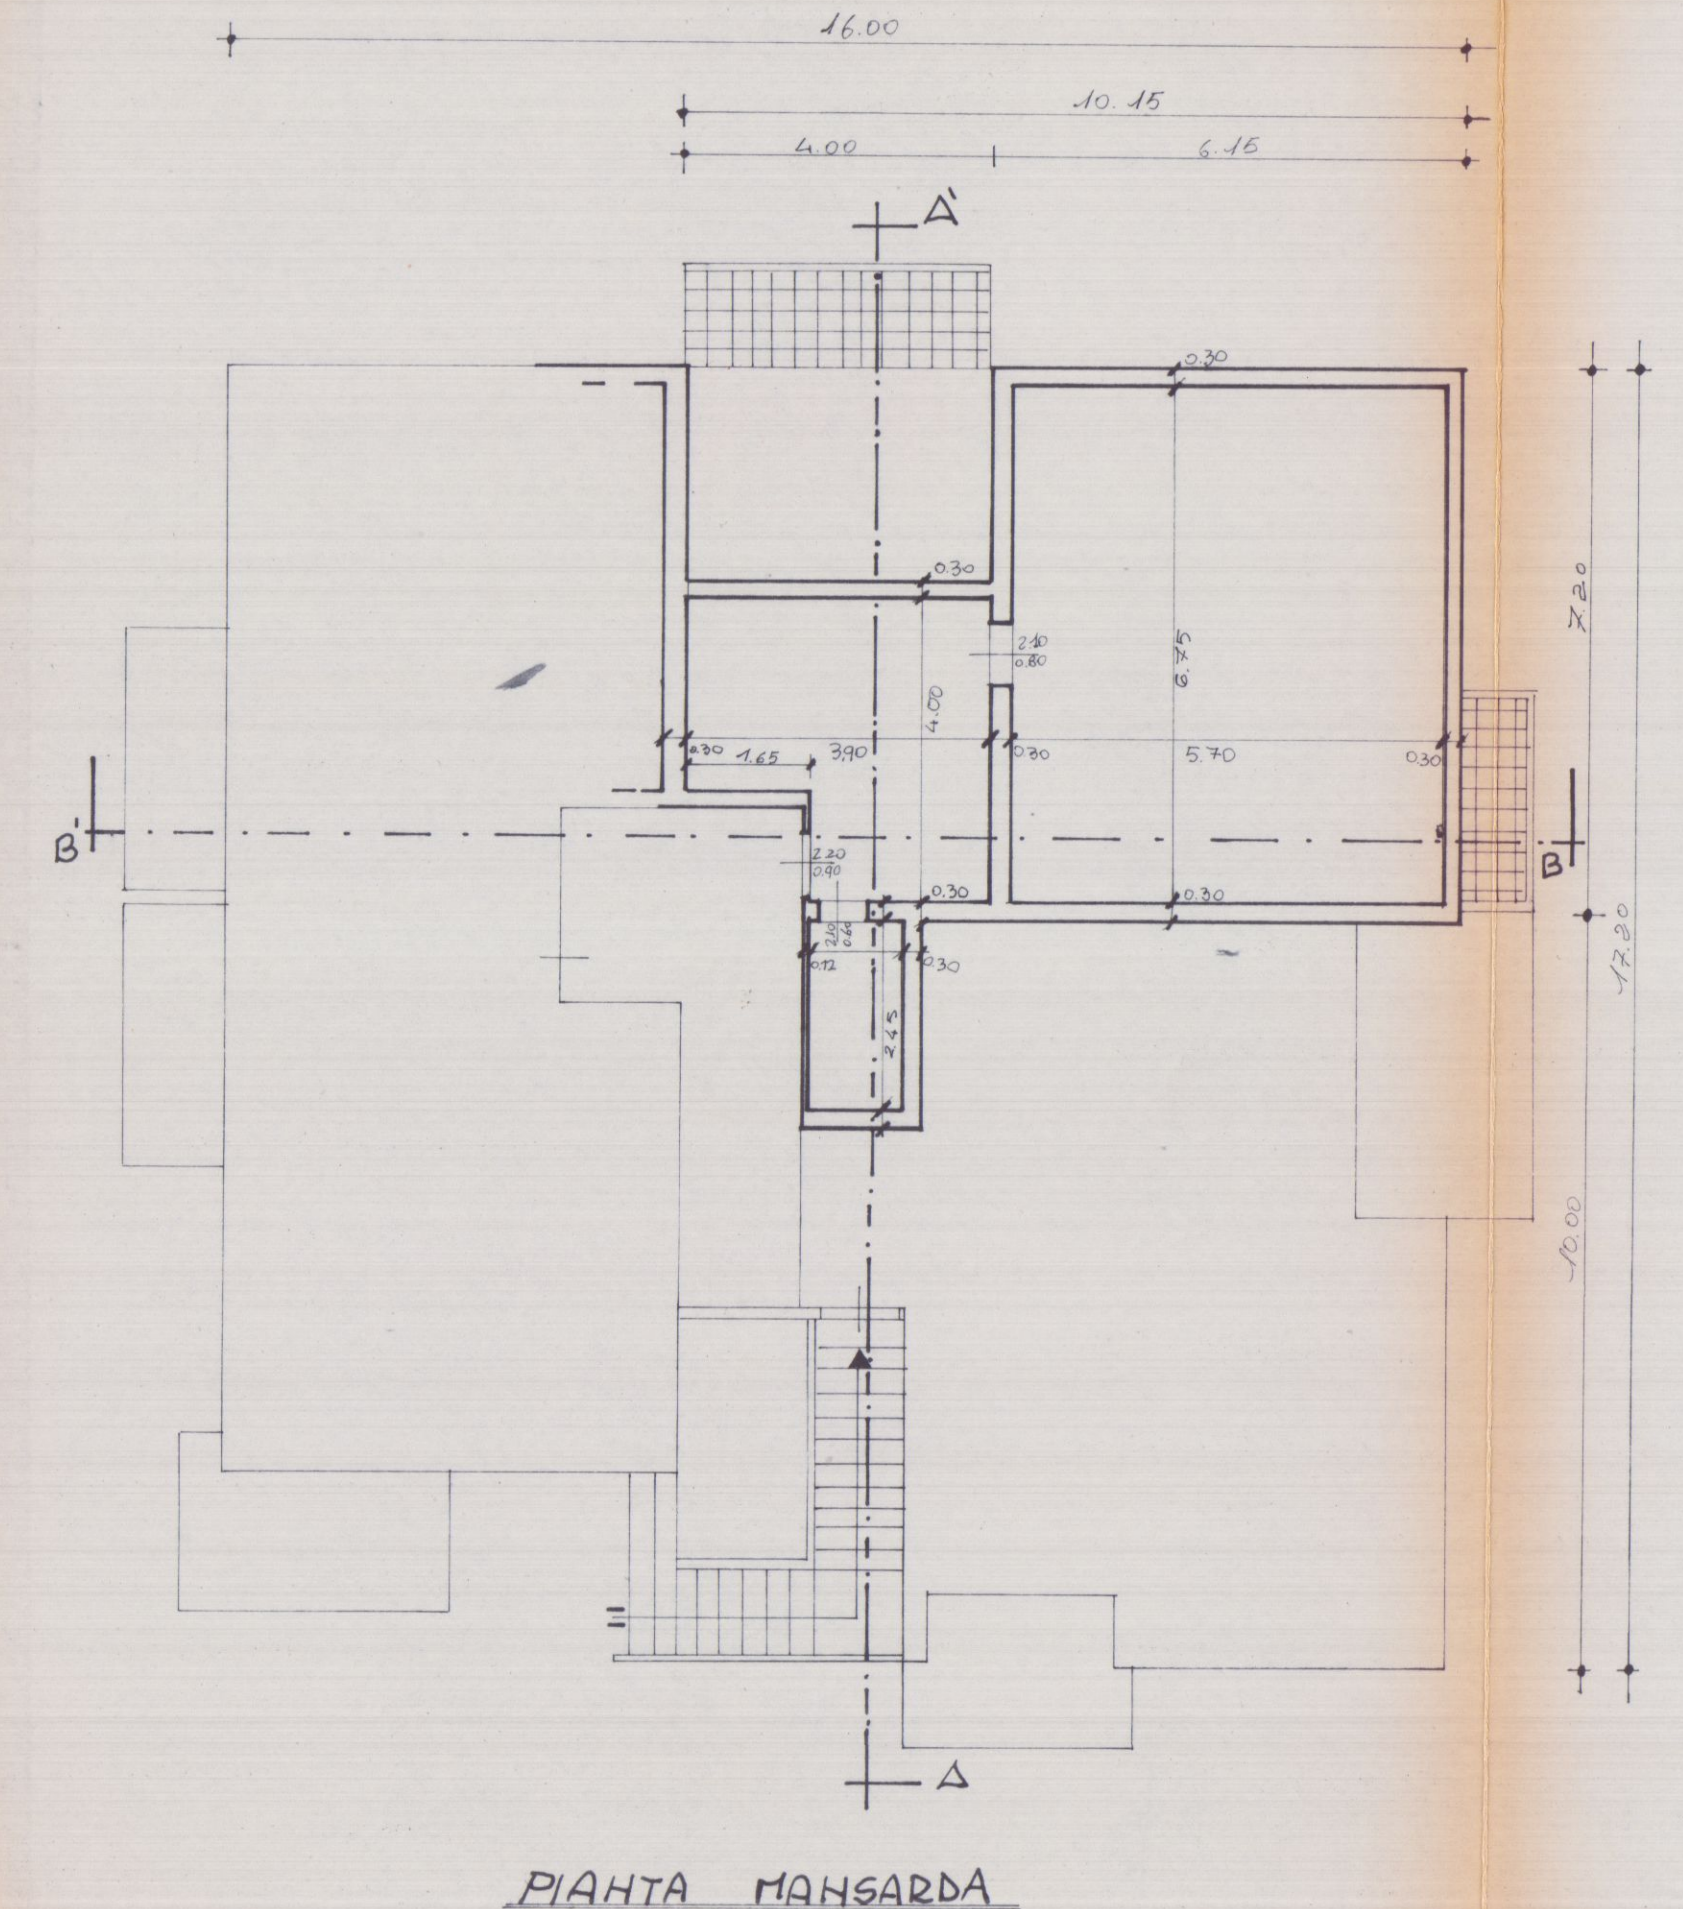
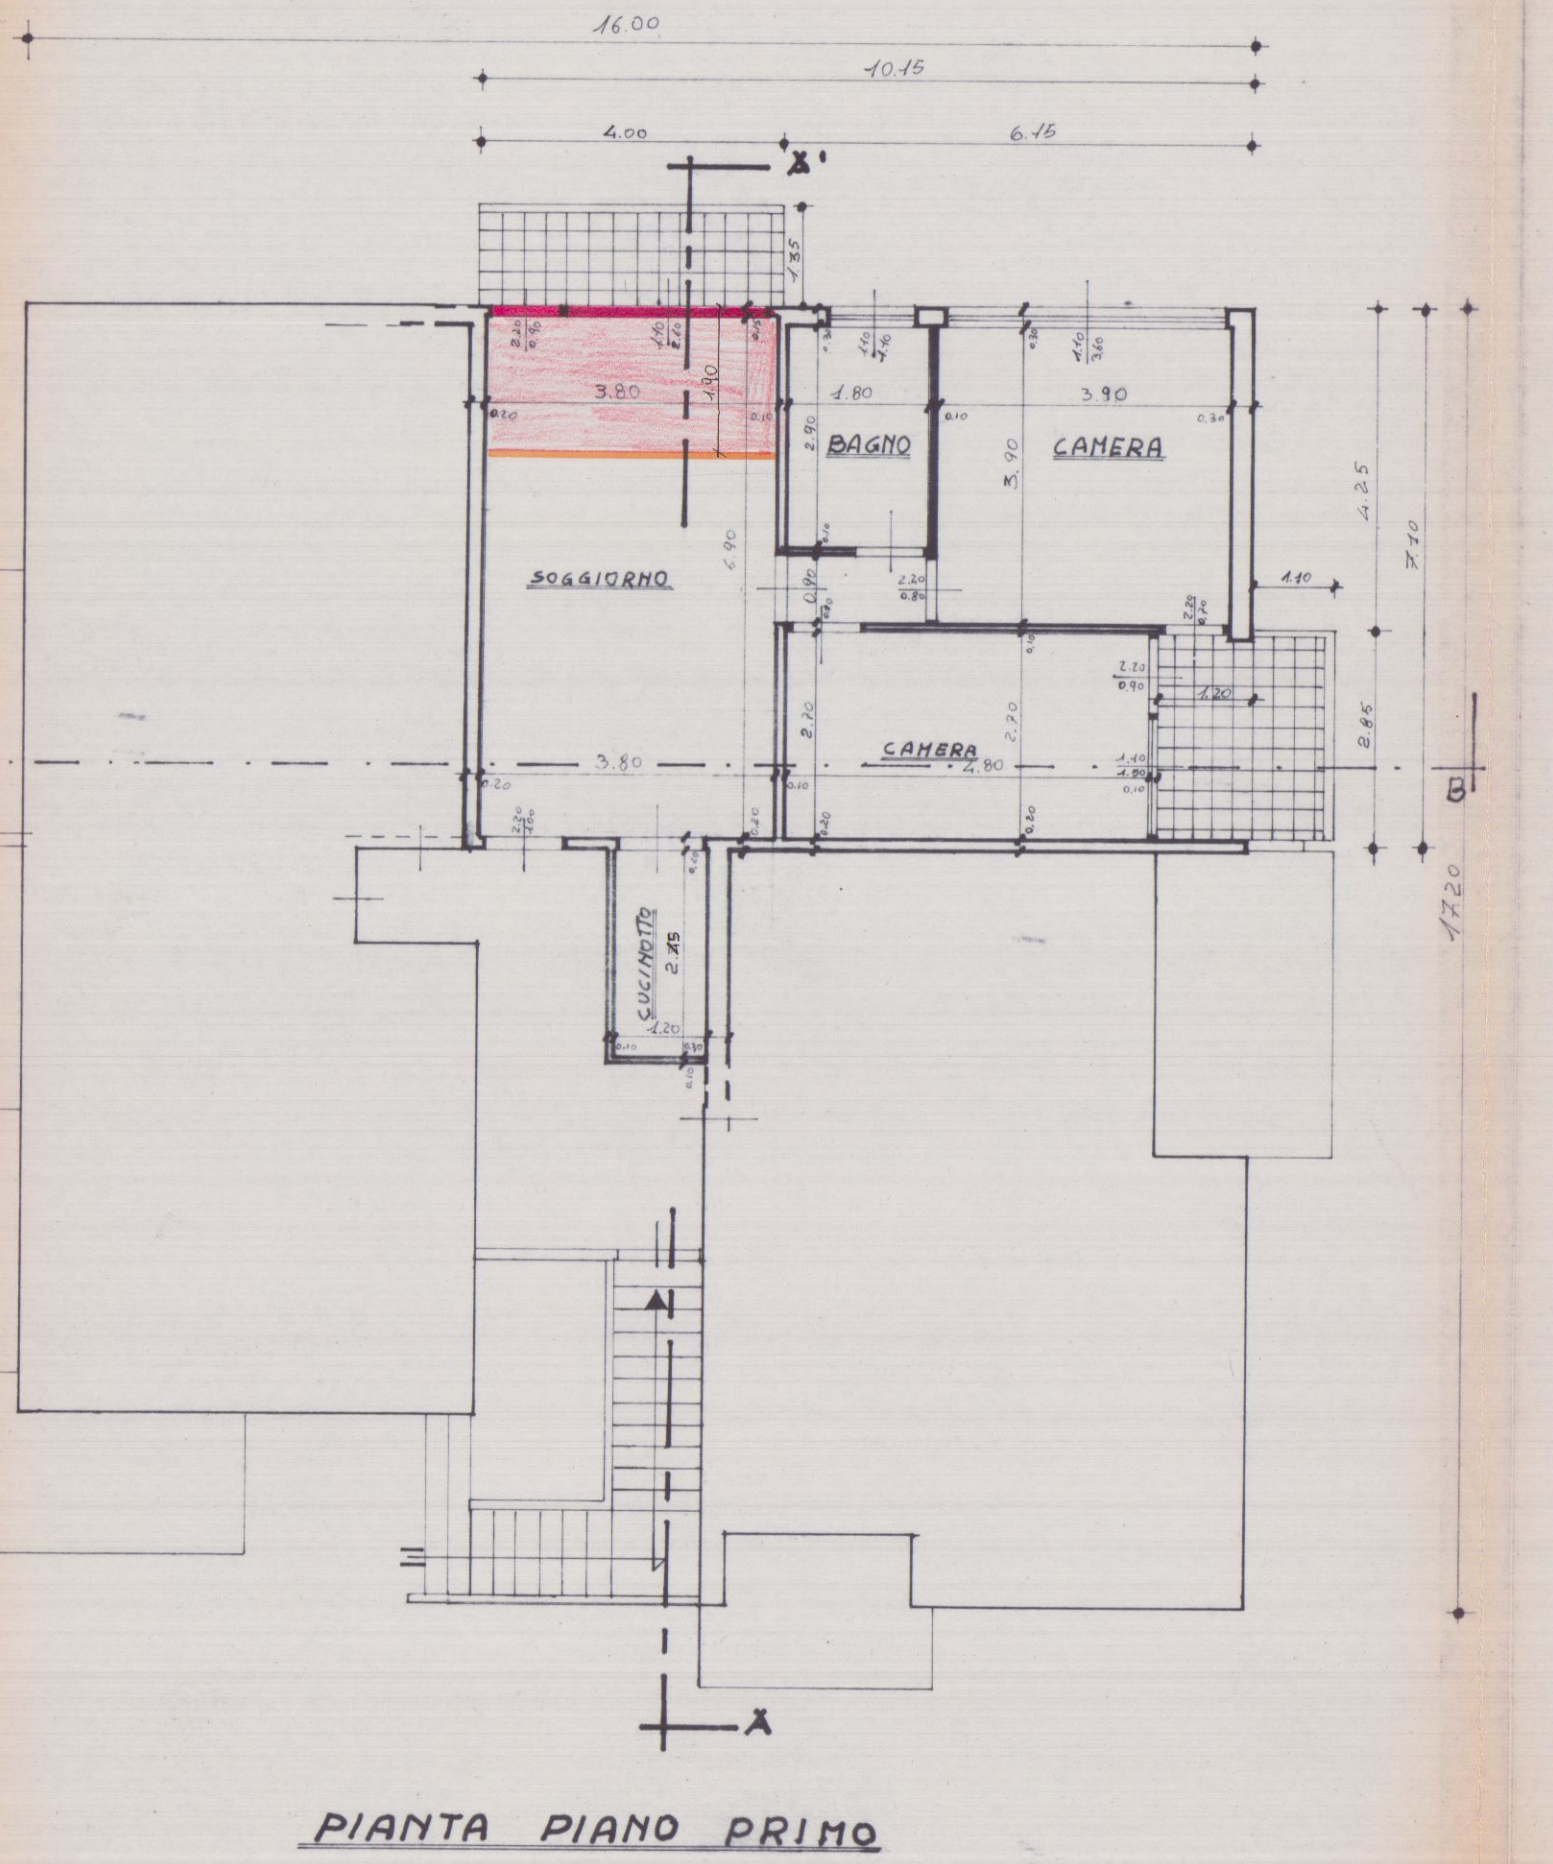


SCALA: 1:400
TAVOLA: 1
OGGETTO: PROGETTO PER L'UTILIZZO, ADUSO ABITAZIONE, DELLA SOVRASTANTE MANSA, IN FABBRICATO DI CIVILE ABITAZIONE SITO IN MARINA DI CARRARA, VIA DEI MILLE N° 102^{bis}
STATO ATTUALE
Fog. 96 Mapp. 220
PROPRIETARI: GIANFRANCO GIANFRANCO, MARIA T. ANSEMI
PROGETTISTA: GEOM. BENETTI MARIO
19-06-1986

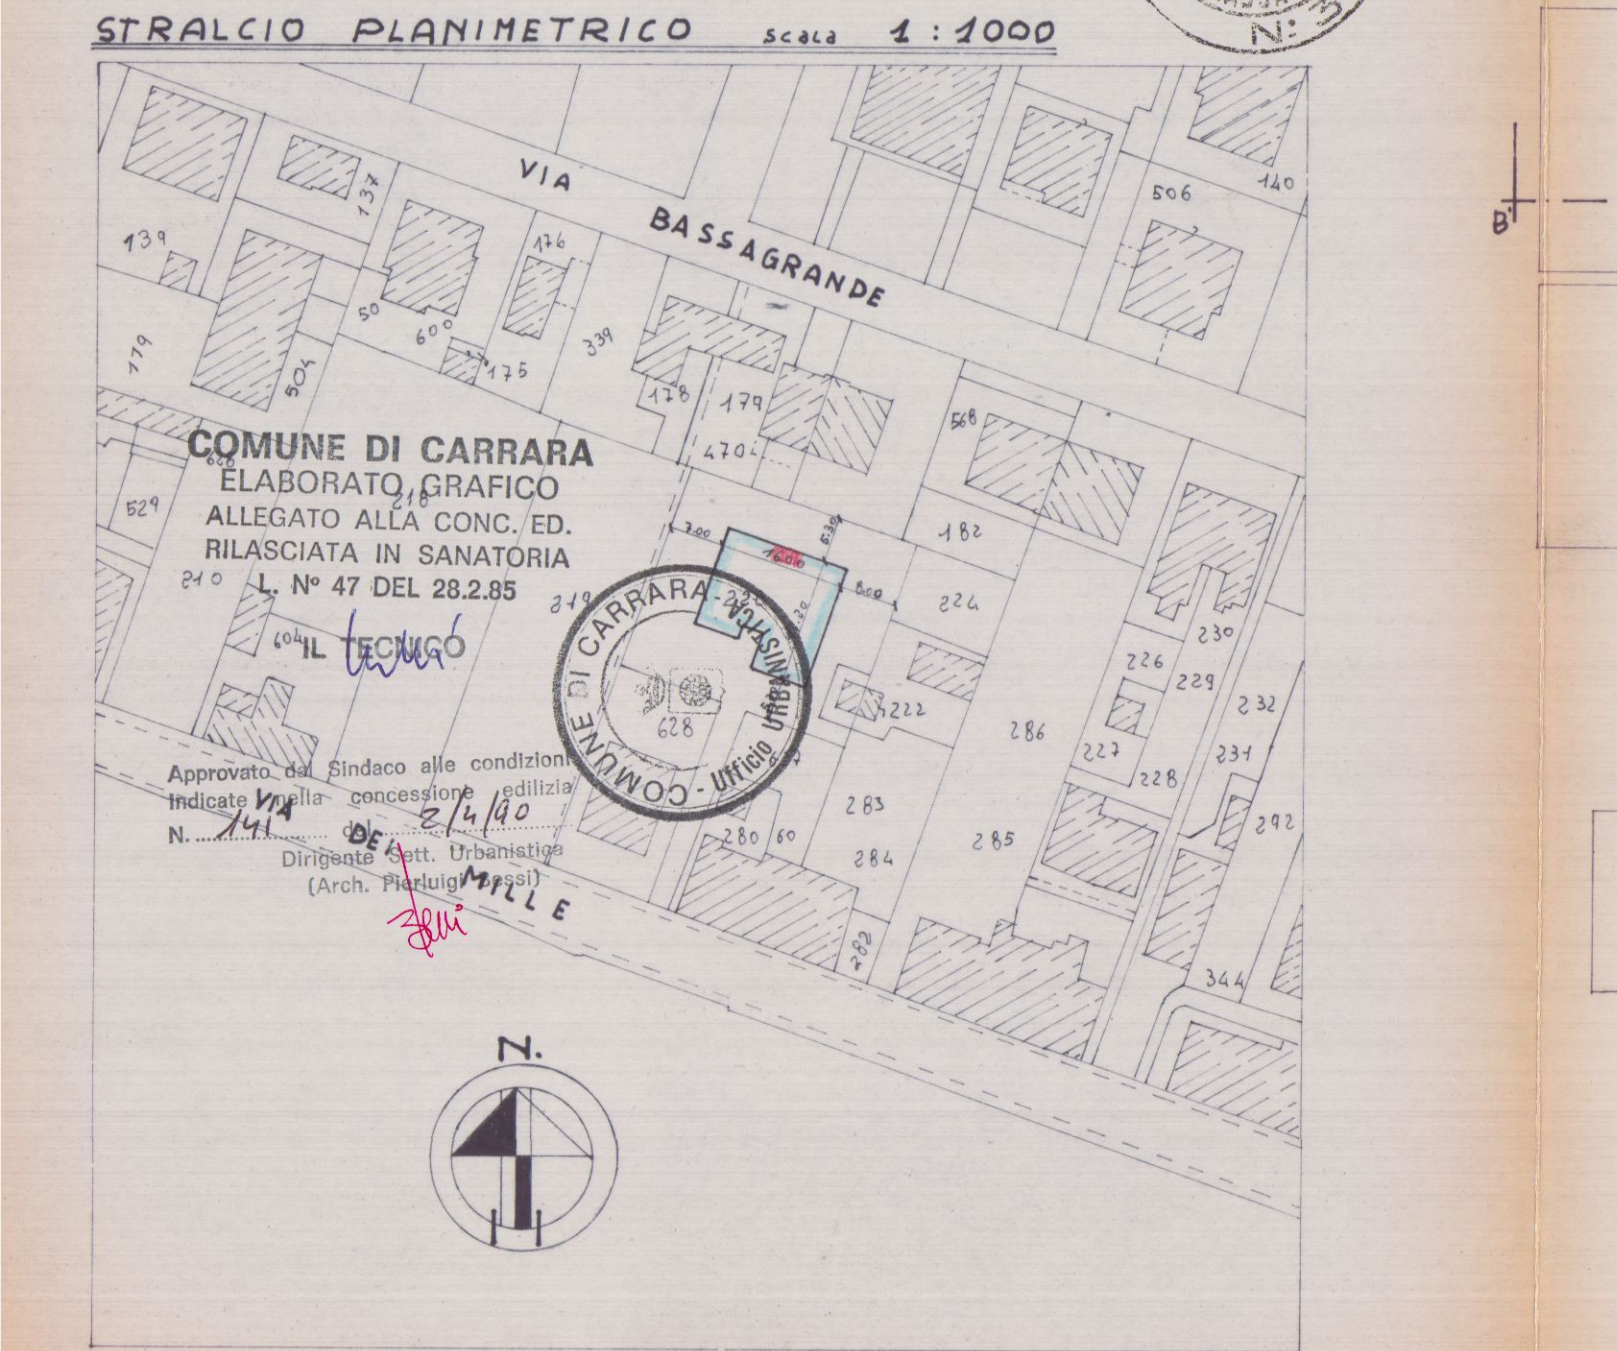

SCALA:

1:400

TAVOLA:

1

19-06-1986

DISEGNI ILLUSTRATIVI DELLE VARIAZIONI EFFETTUA
TE IN UN FABBRICATO DI CIVILE ABITAZIONE SITO IN
MARINA DI CARRARA, VIA DEI MILLE N° 102^{bis}

oggetto:

STATO ATTUALE

Fog.

96

Mapp.





220

PROPRIETARI:

GIANFRANCHI GIANFRANCO, MARIAT. ANSELMI

PROGETTISTA:

GEOM. BENETTI MARIO

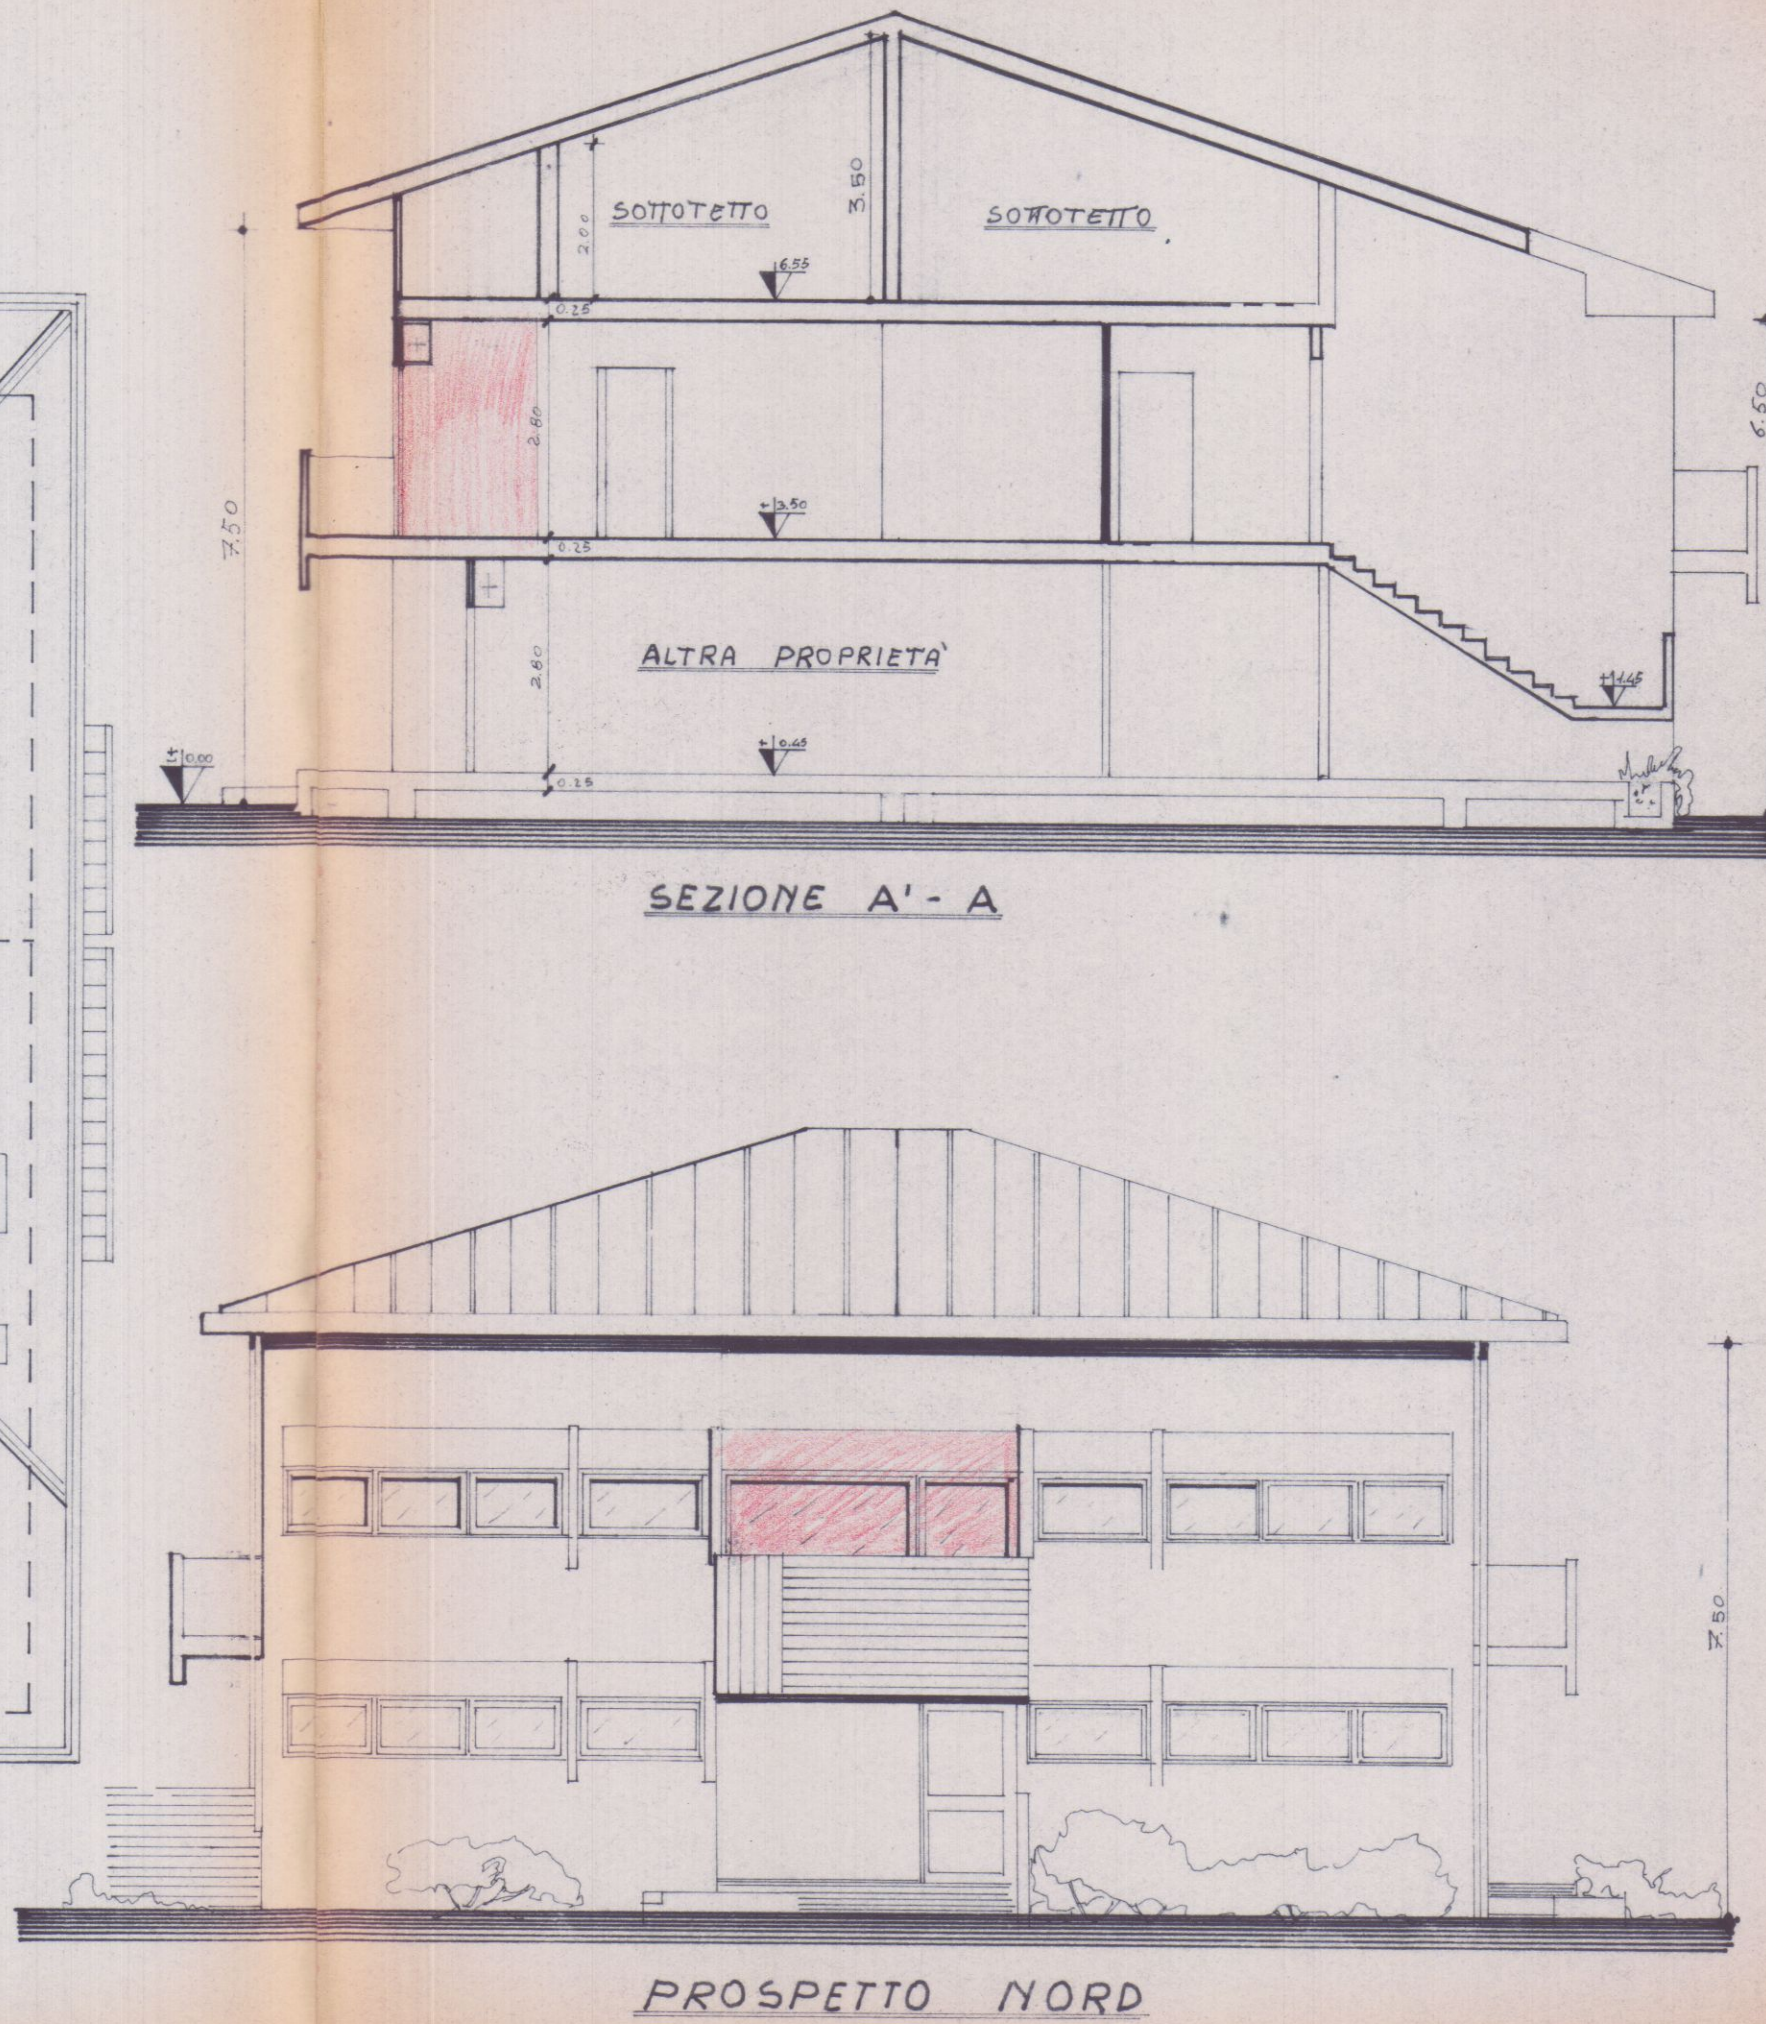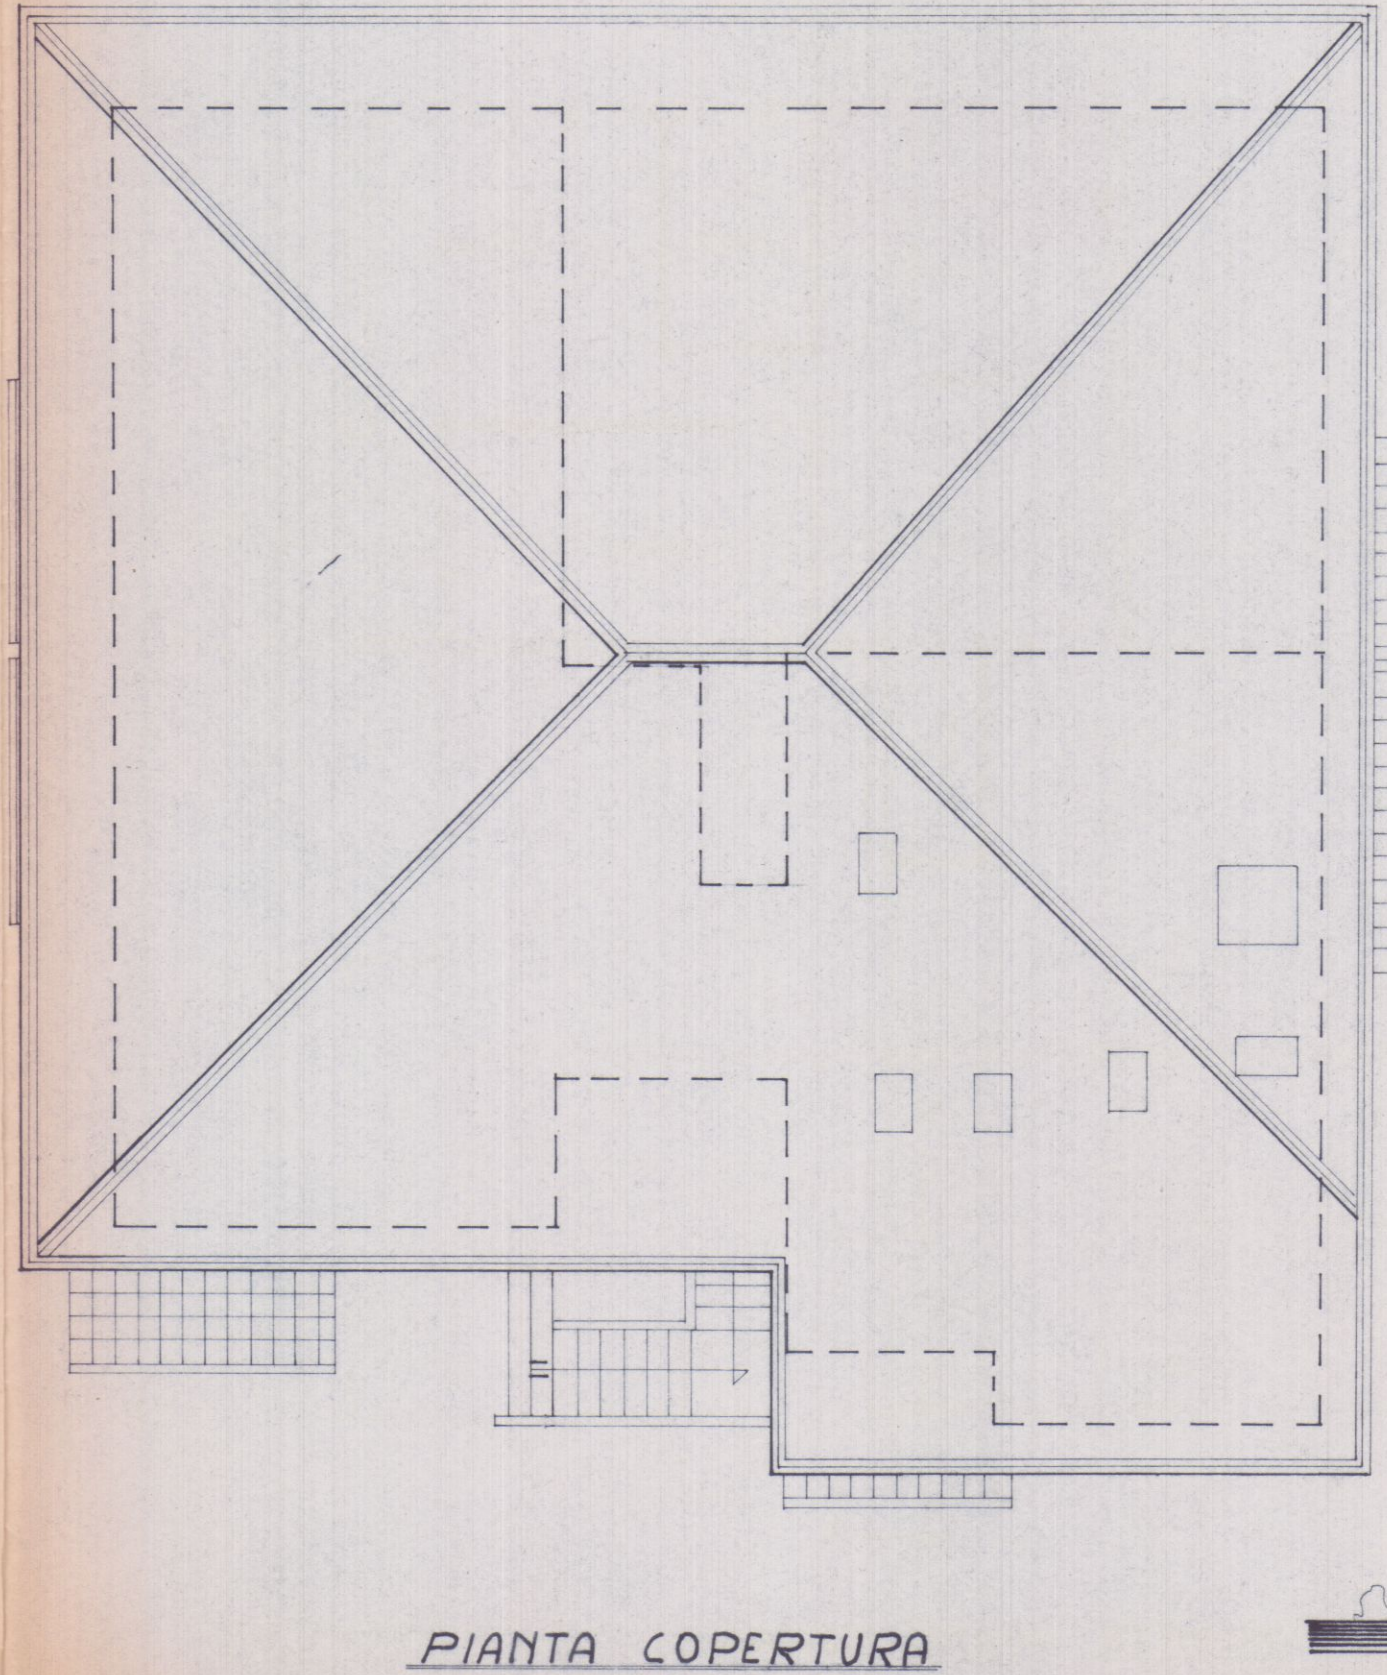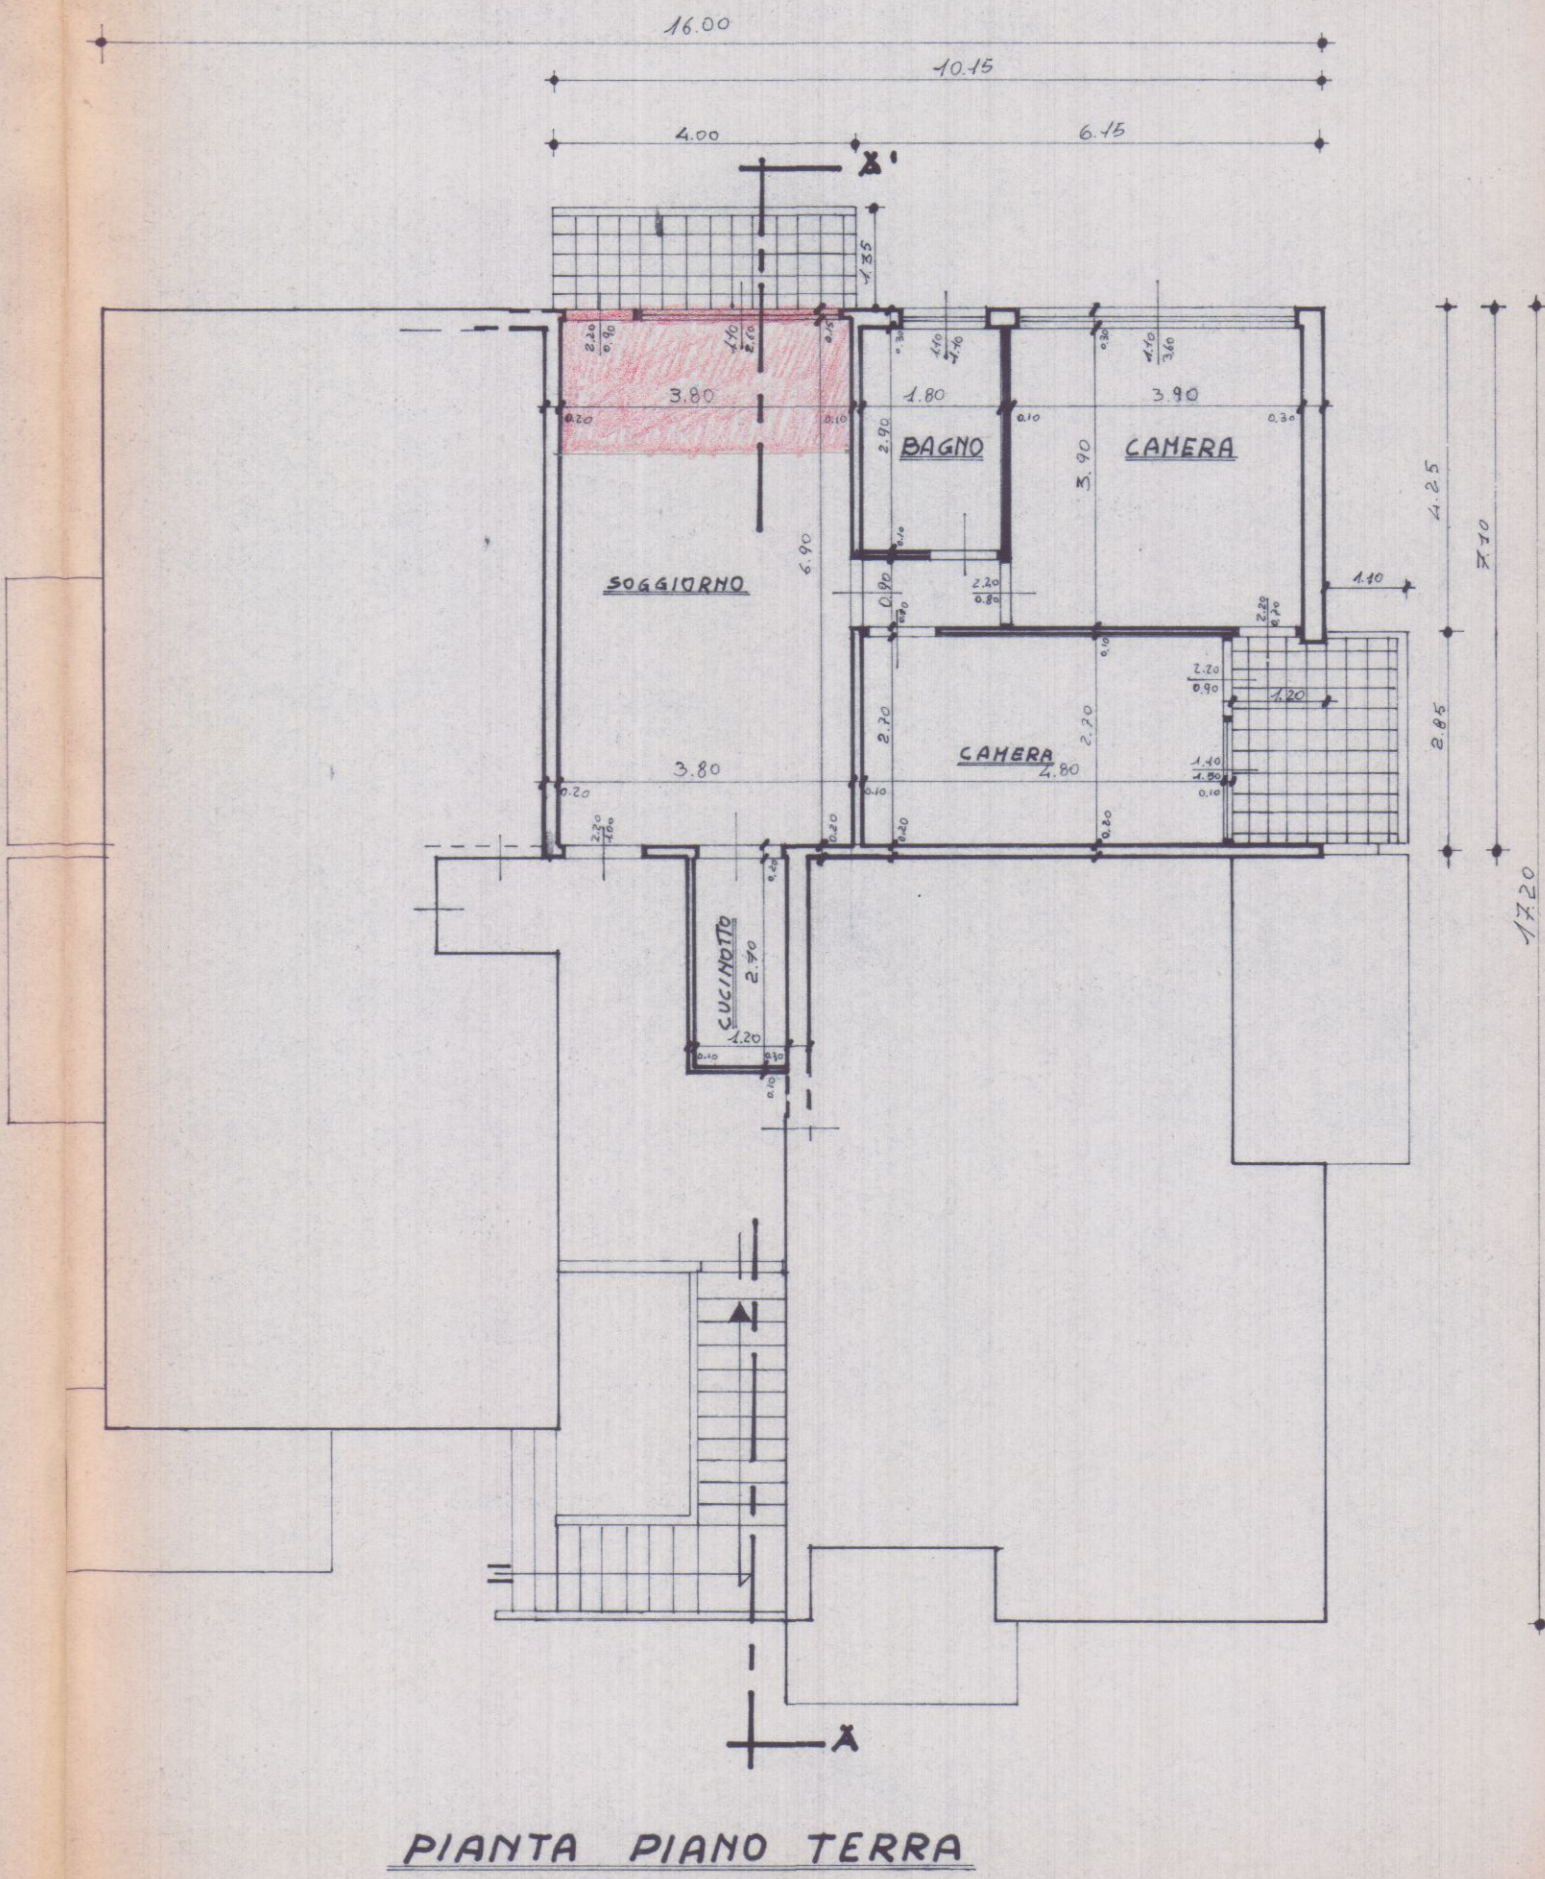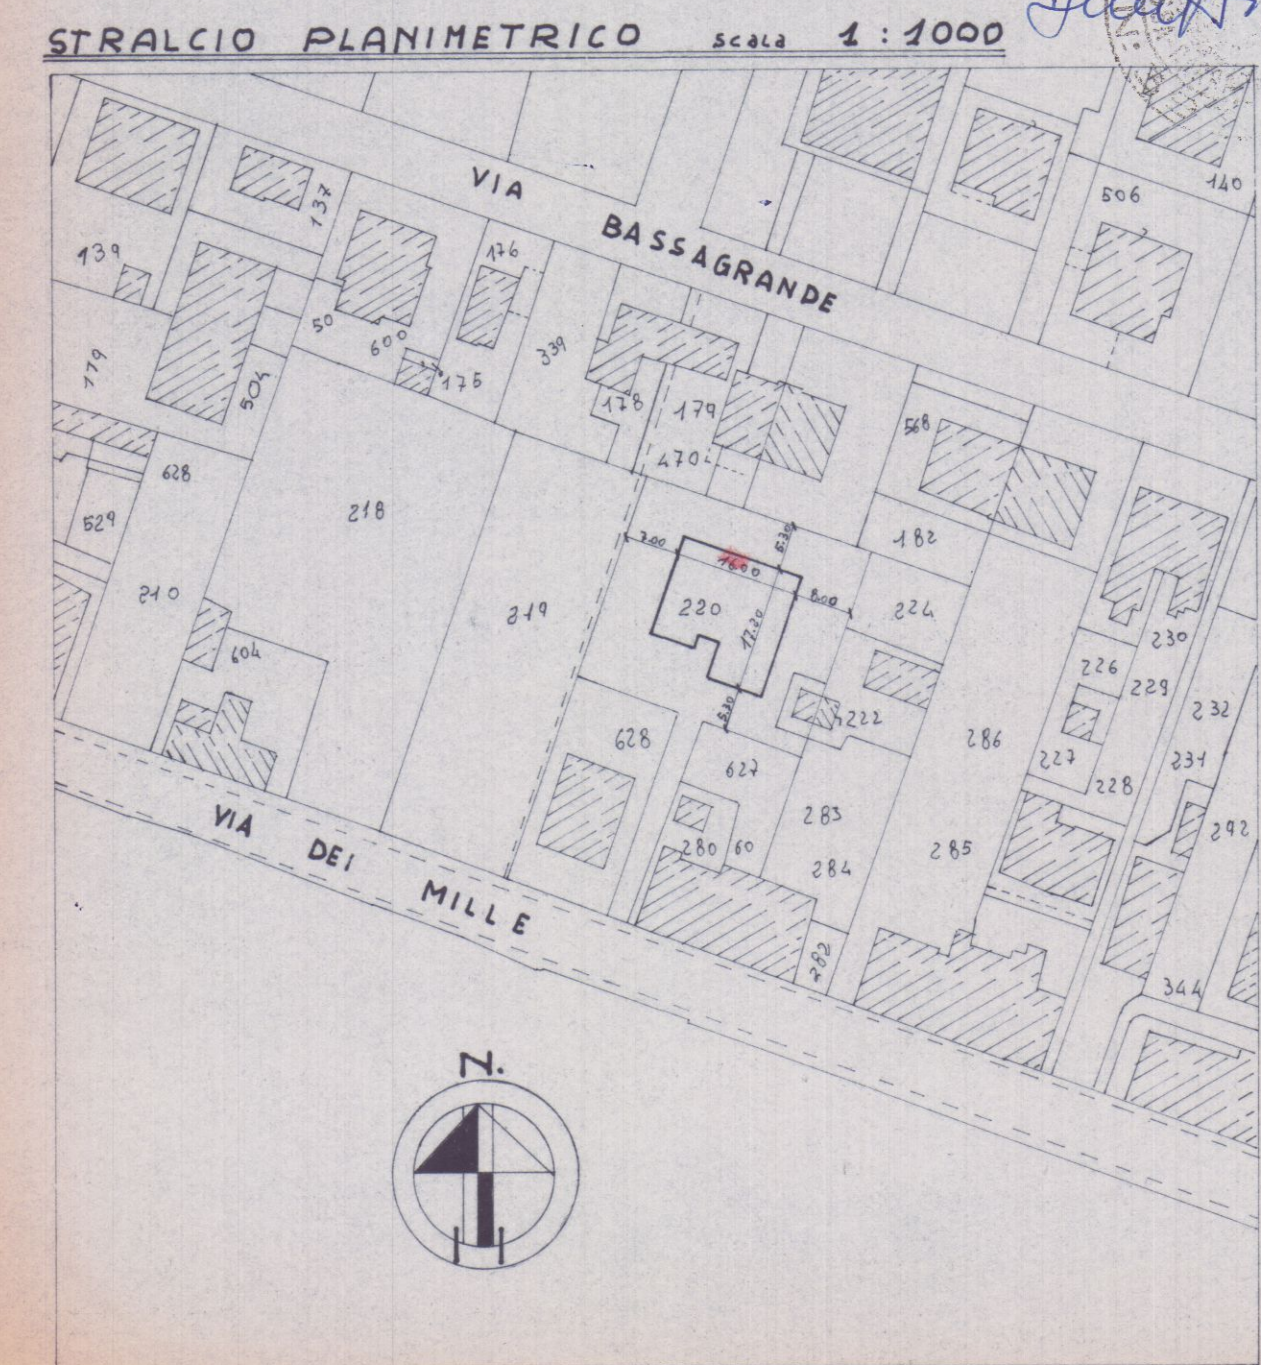

ALLEGATO ALLA DOMANDA IN SANATORIA PER CONDO-
NO EDILIZIO (PRAT. N° 2423) A NOME GIANFRANCHI GIAN-
CO


IL TECNICO : GEOM. CONVALLE FABRIZIO



COMUNE DI CARRARA
ELABORATO GRAFICO
ALLEGATO ALLA CONC. ED.
RILASCIATA IN SANATORIA
L. N° 47 DEL 28.2.85

IL TECNICO

Approvato dal Sindaco alle condizioni
Indicate nella concessione edilizia
N. del
Dirigente Sett. Urbanistica
(Arch. Pierluigi Bessi)

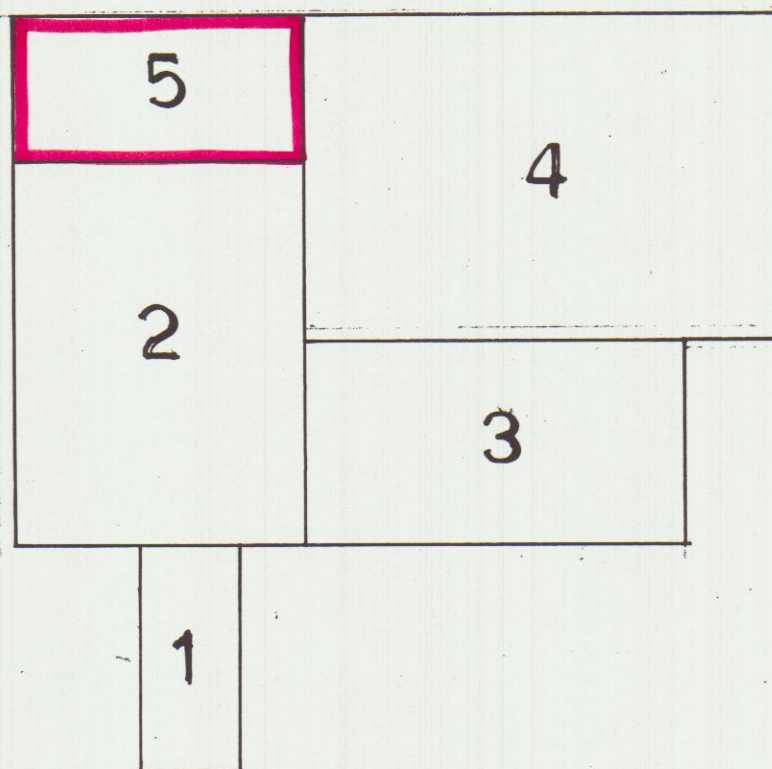

SCHEMA SUPER E VOLUMI

AUTORIZZATO	PARZIALI	M.Q.	H	M.C.
①	1.40 x 2.20	3.78	2.80	10.58
②	5.10 x 3.90	19.89	2.80	55.69
③	2.80 x 5.00	14.00	2.80	39.20
④	4.30 x 6.20	26.66	2.80	74.65
TOT. PARZIALE		64.33		180.12

NON AUTORIZZATO

⑤	3.90 x 1.90	7.41	2.80	20.75
---	-------------	------	------	-------

TOTALI	71.74			200.87
--------	-------	--	--	--------