

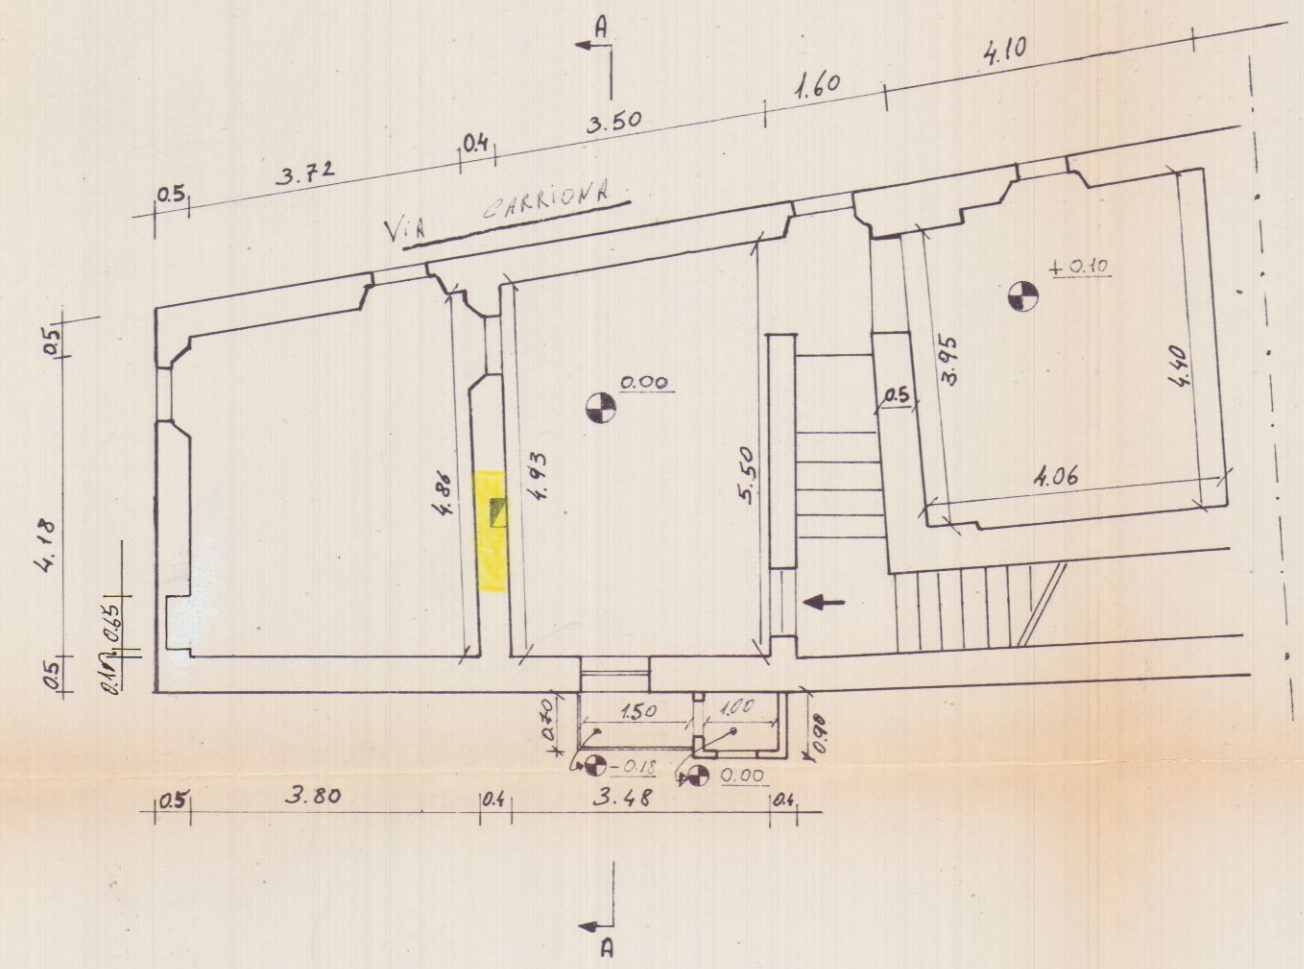
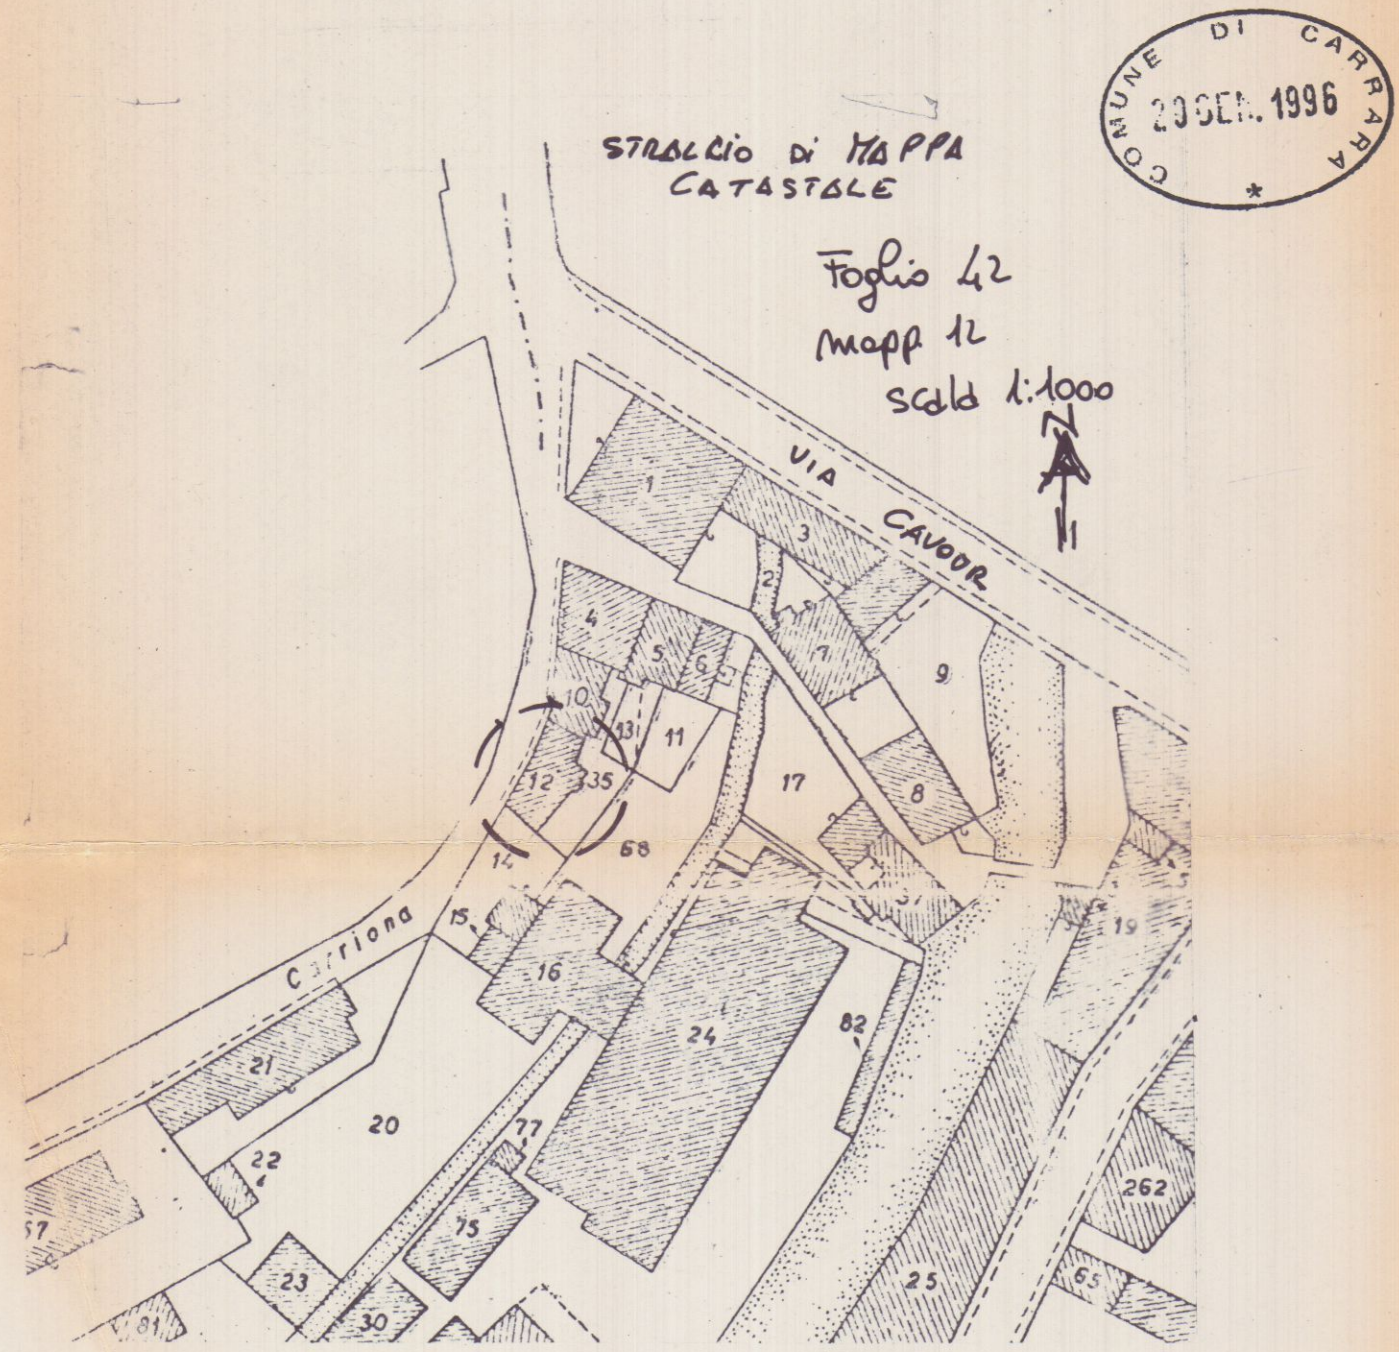


 STUDIO TECNICO CARRARA	GEOM. MORELLI MARCO VIA ROMA 17 - CARRARA - TEL. 0585 - 71501 -		COMMITTENTE MONTEMAGNI LUCIANO BRIZZI SANDRO COMUNE CARRARA
	SCALA	PROGETTO	OGGETTO
	TAVOLA	LAVORI INTERNI Art. 8 D.L. 498/75	TIMBRO 
	DATA	STATO: ATTUALE	

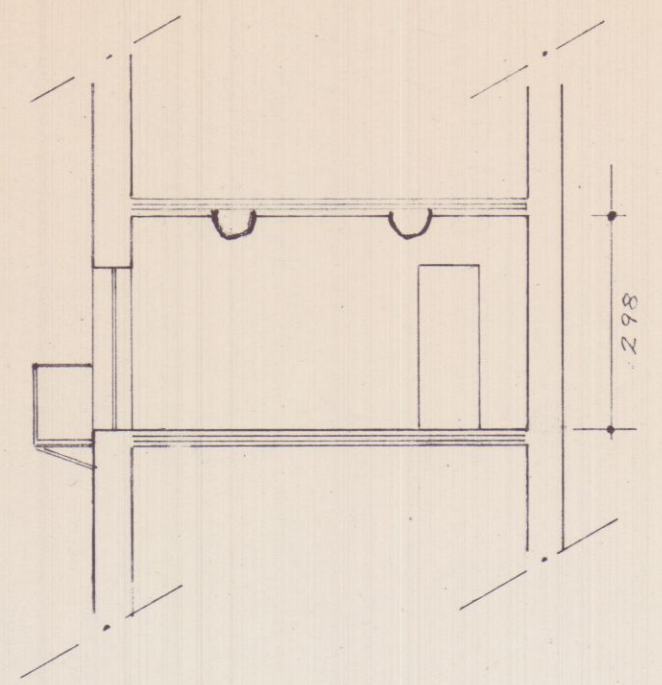

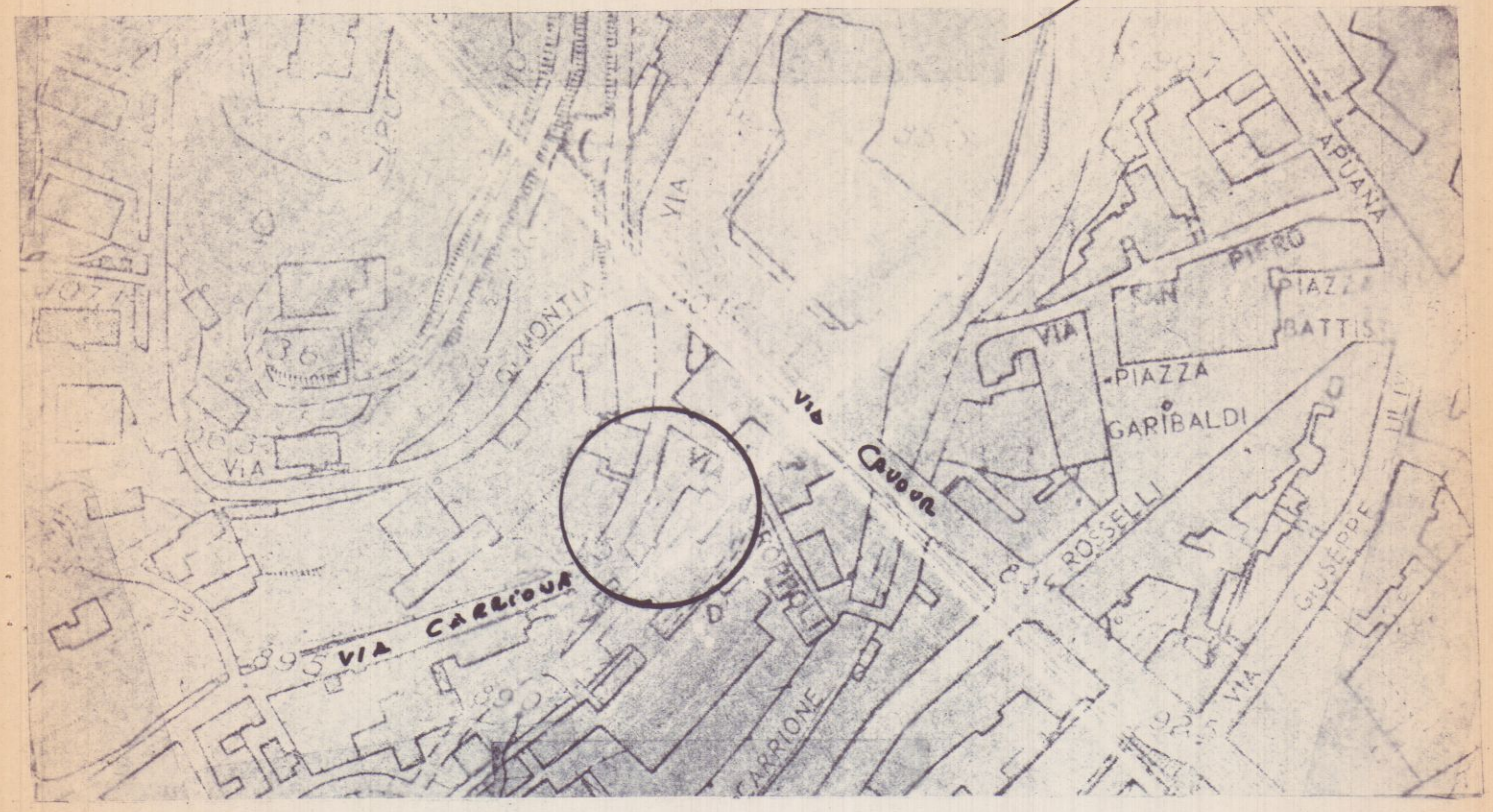

GEOM. MORELLI MARCO
VIA ROMA 17 - CARRARA -
TEL. 0585 - 71501 -

COMITENTE
MONTEMAGNI LUCIANO
BRIZZI SANTANTA
COMUNE
CARRARA

STUDIO
TECNICO

SCALA

PROGETTO

TAVOLA



LAVORI INTERNI
Art. 8 D.L. 498/75

DATA



STATO: PROGETTO

OGGETTO

Porzione immobiliare
in Carrara
Via Carrionna

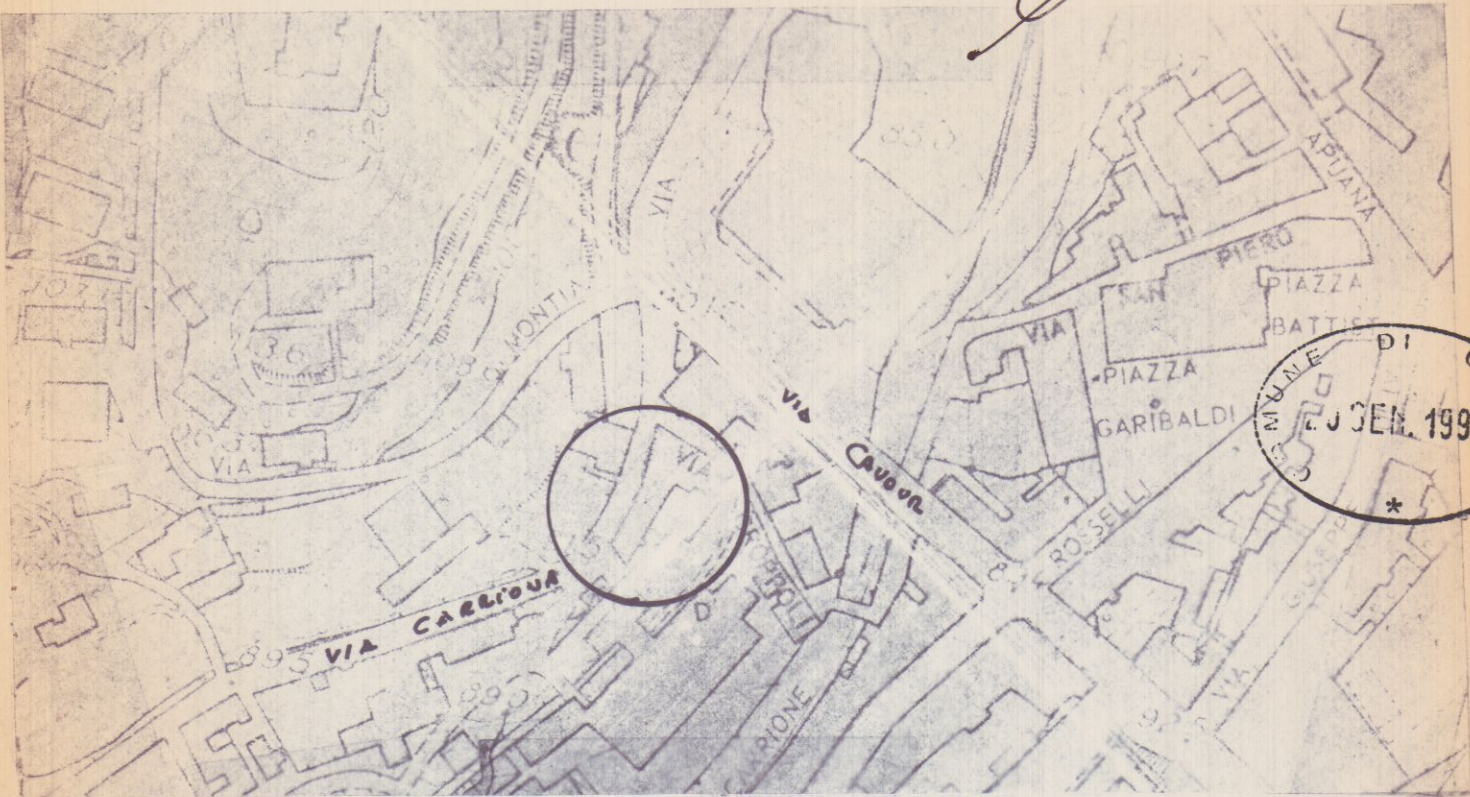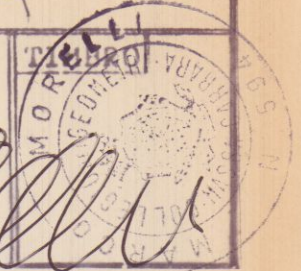

STRALCIO DI MAPPA
CATASTALE
Foglio 42
mapp. 12
scala 1:1000

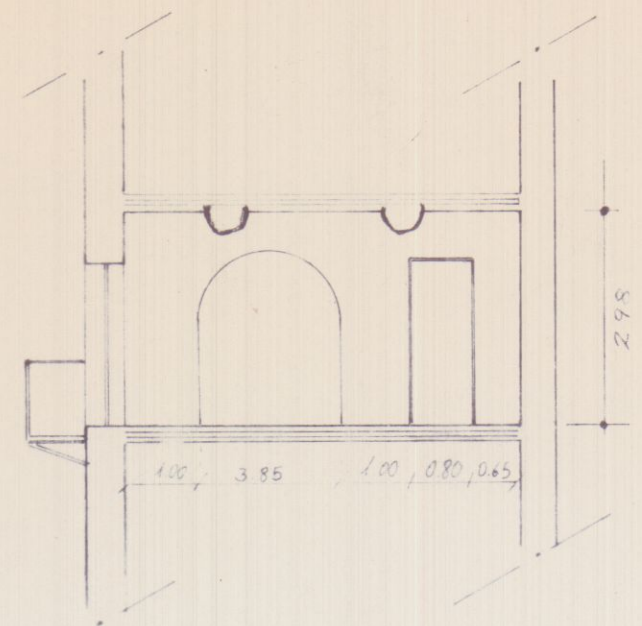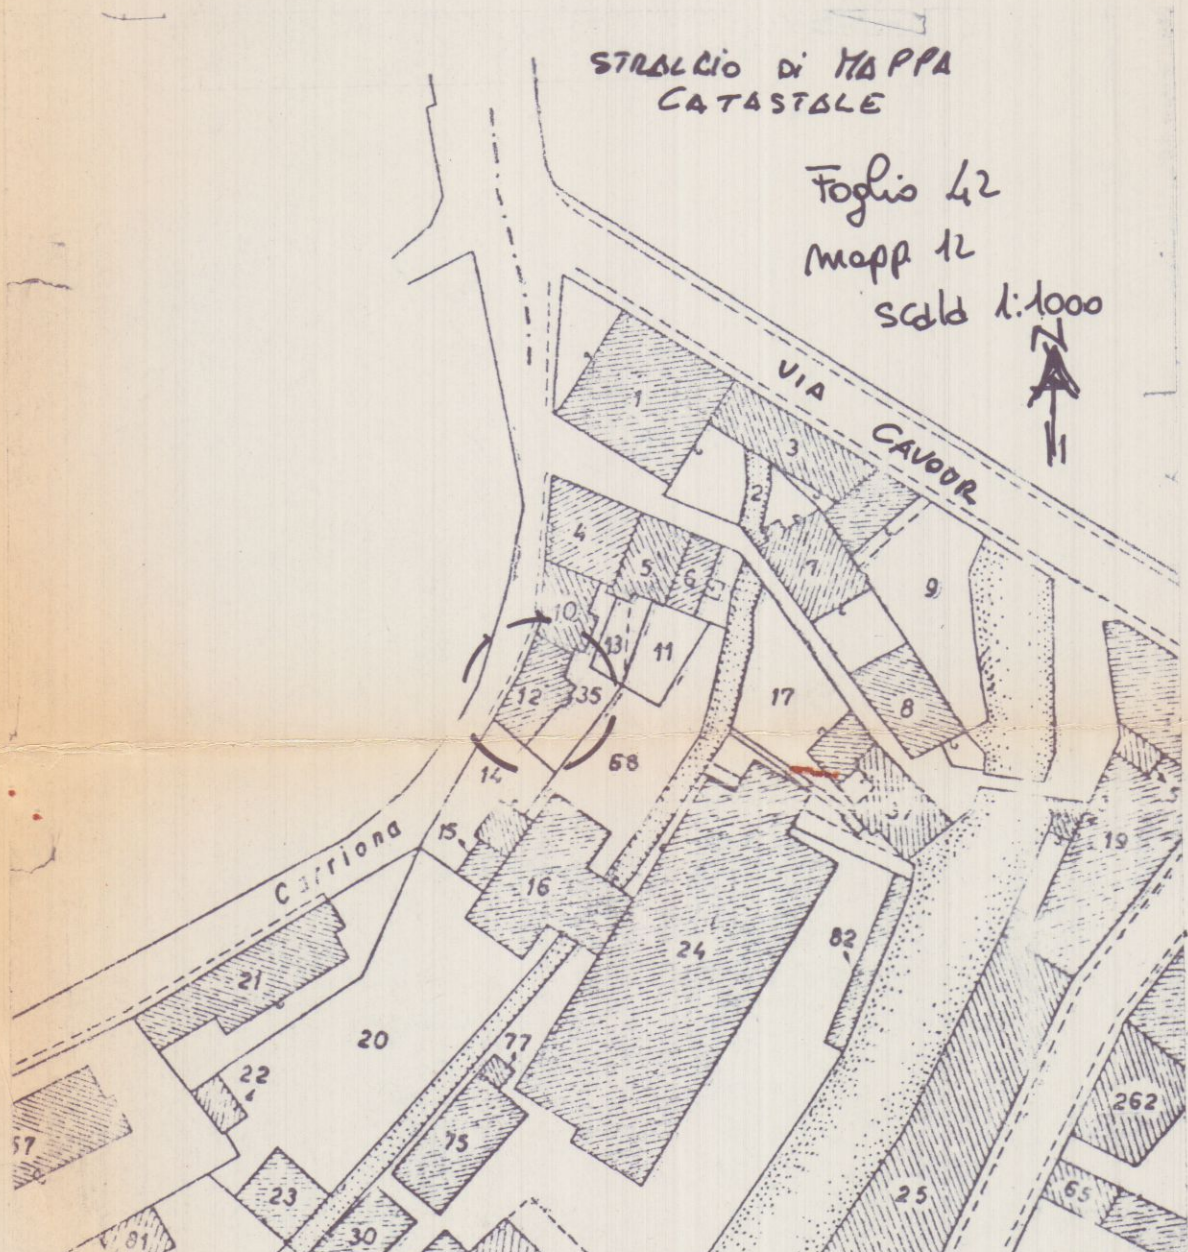

SEZIONE A-A

