

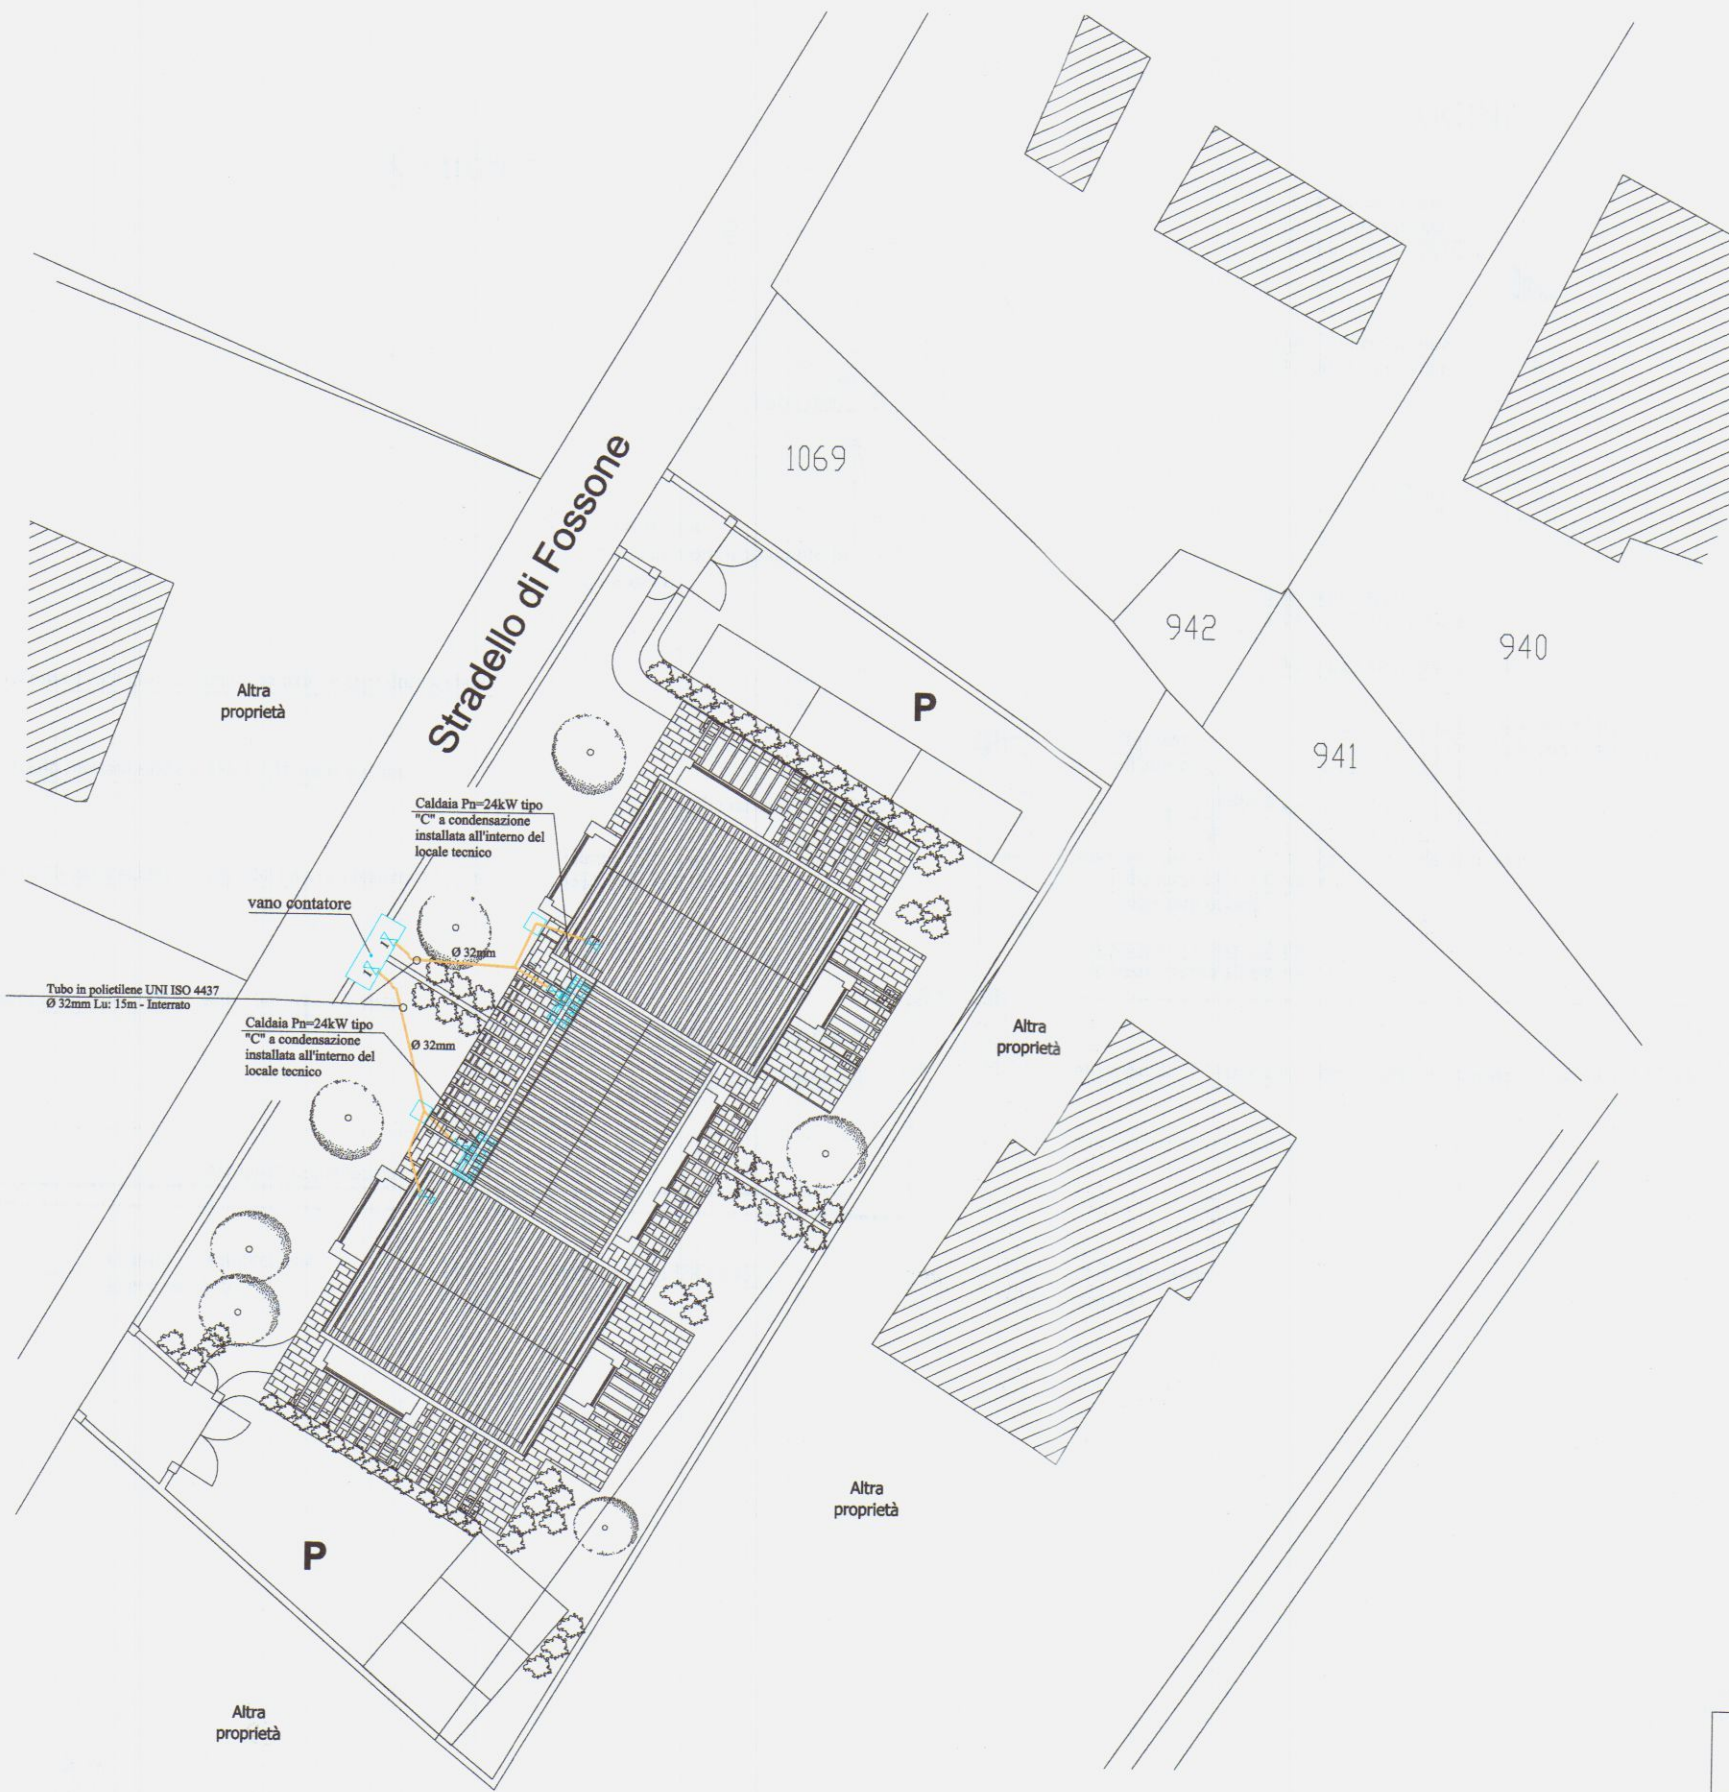


PIANTA GENERALE

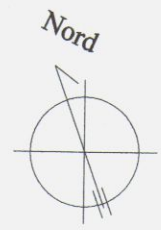

COLLEGIO DEI PERITI INDUSTRIALI
DEI PERITI INDUSTRIALI LAUREATI
MASSA CARRARA
Caroli Per. Ind. Gabriele
N° 188

COMUNE DI CARRARRA (PROVINCIA DI MASSA CARRARA)			
STUDIOTECNICOASSOCIATO			Commissa/File: FOSSONE
Per. Ind. Gabriele Caroli - 54100 Massa (MS) Via Pacinotti, 4 Tel. 0585-813716			
Oggetto: SCHEMA DI IMPIANTO GAS PER NUOVA ALLACCIO ALLA PUBBLICA RETE	Titolo: GAS GENERALE		Tavola N°: 01
Committente: PARENTI DOMENICO VIA FOSSONE BASSO - CARRARA		Segue N°:	
Data DICEMBRE 09	Aggiornamenti	Scala 1/5	
Riproduzione anche parziale vietata. Tutti i diritti riservati.			

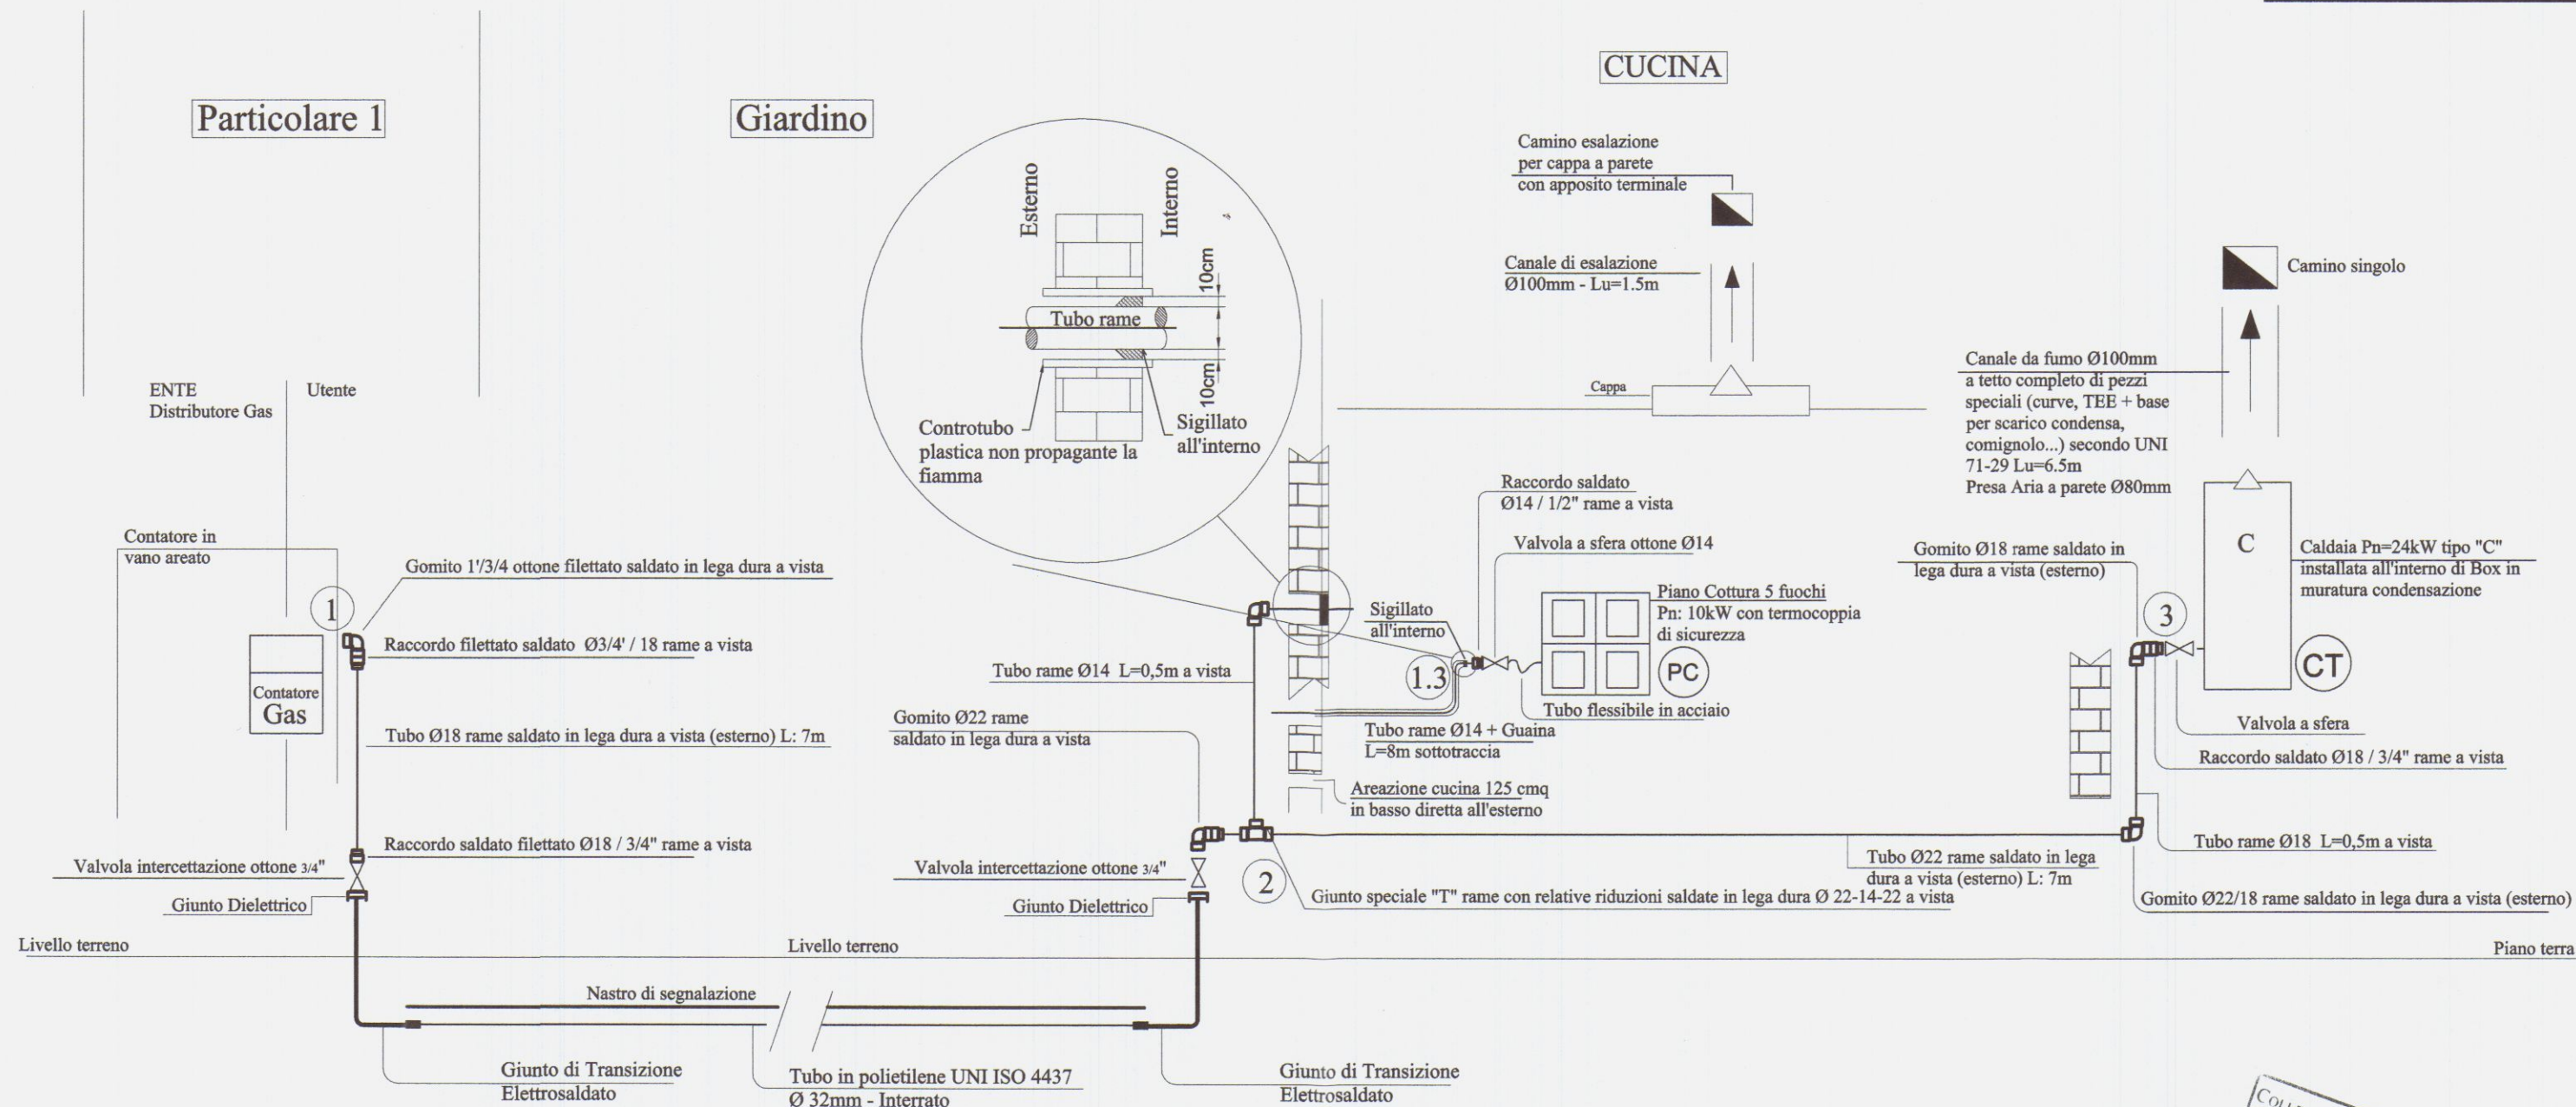

COLLEGIO DEI PERITI INDUSTRIALI
DEI PERITI INDUSTRIALI LAUREATI
MASSA CARRARA
Caroli Per Ind. Gabriele
N° 188

COMUNE DI CARRARRA
(PROVINCIA DI MASSA CARRARA)

STUDIOTECNICOASSOCIATO

Commessa/File:
FOSSONE

Per. Ind. Gabriele Caroli - 54100 Massa (MS) Via Pacinotti, 4 Tel. 0585-813716

Oggetto:
SCHEMA tipico DI IMPIANTO GAS
PER NUOVA ALLACCIO ALLA PUBBLICA RETE

Titolo:

**GAS
GENERALE**

Tavola N°:

01

Segue N°:

Committente:
**PARENTI DOMENICO
VIA FOSSONE BASSO - CARRARA**

Data
DICEMNBRE09

Aggiornamenti

Scala
F/S

Riproduzione anche parziale vietata. Tutti i diritti riservati.