

COMUNE DI CARRARA		Cat.
1 / NOV. 2008		VI 3
Prot. n° 53264		Clas.



Al Sig. Sindaco del Comune di Carrara
(Ufficio Urbanistica)

Oggetto: Integrazione pratica edilizia intestata a CHIAPELLO GIOVANNI prot gen 51051 del 31/10/2008 prot suap n°72 del 05/11/2008

c.a. Geom. Carlo A. Nicolini

Il sottoscritto Arch. Nildo Vanelli nato a Carrara il 03/01/1954, ed ivi residente in viale XX Settembre n°198/A, quale tecnico incaricato.

DICHIARA

- 1) Che la tettoia nel retro dell'immobile non sarà realizzata.
- 2) Modifica del punto 6 riga 6 che l'immobile ricade nella perimetrazione del sito di bonifica di interesse nazionale Provincia di Massa Carrara.
- 3) Modifica il punto 10 dichiarando che : è pubblico o privato aperto al pubblico, e pertanto le opere descritte al precedente punto 1) risultano conformi alle disposizioni della L. 5.2.1992 n° 104 e del D.P.R. 24.7.1996 n° 503, come attestato dagli elaborati grafici e dalla relazione tecnica allegati alla presente.

Allega alla presente:

- Nuovi elaborati grafici
- Planimetria indicante punti di scatto della relazione fotografica
- Dichiarazione congiunta proprietario e tecnico incaricato che l'intervento consiste in una diversa distribuzione interna e non comprende la modifica del suolo.

Certo di sollecito e positivo riscontro.

Distinti saluti

Carrara li 13/11/2008

COMUNE DI CARRARA		Cat.
1 / NOV. 2008		Clas.
Prot. n°		

Arch. Nildo Vanelli



Architetto
VANELLI
Nildo

Geor. vicini;

18/11/08

ugh

18/11/08

I sottoscritti **Arch. Nildo Vanelli** in qualità di tecnico incaricato e il **Sig. Chiapello Giovanni** in qualità di proprietario

DICHIARANO

Che l'intervento non comporta in qualsiasi modo la modifica del suolo e l'intervento consiste solamente nella diversa distribuzione degli spazi interni.


Distinti saluti

Carrara li 13/11/2008





Sig. Chiapello Giovanni

A large, stylized handwritten signature in black ink, likely belonging to Sig. Chiapello Giovanni, written below the printed name.

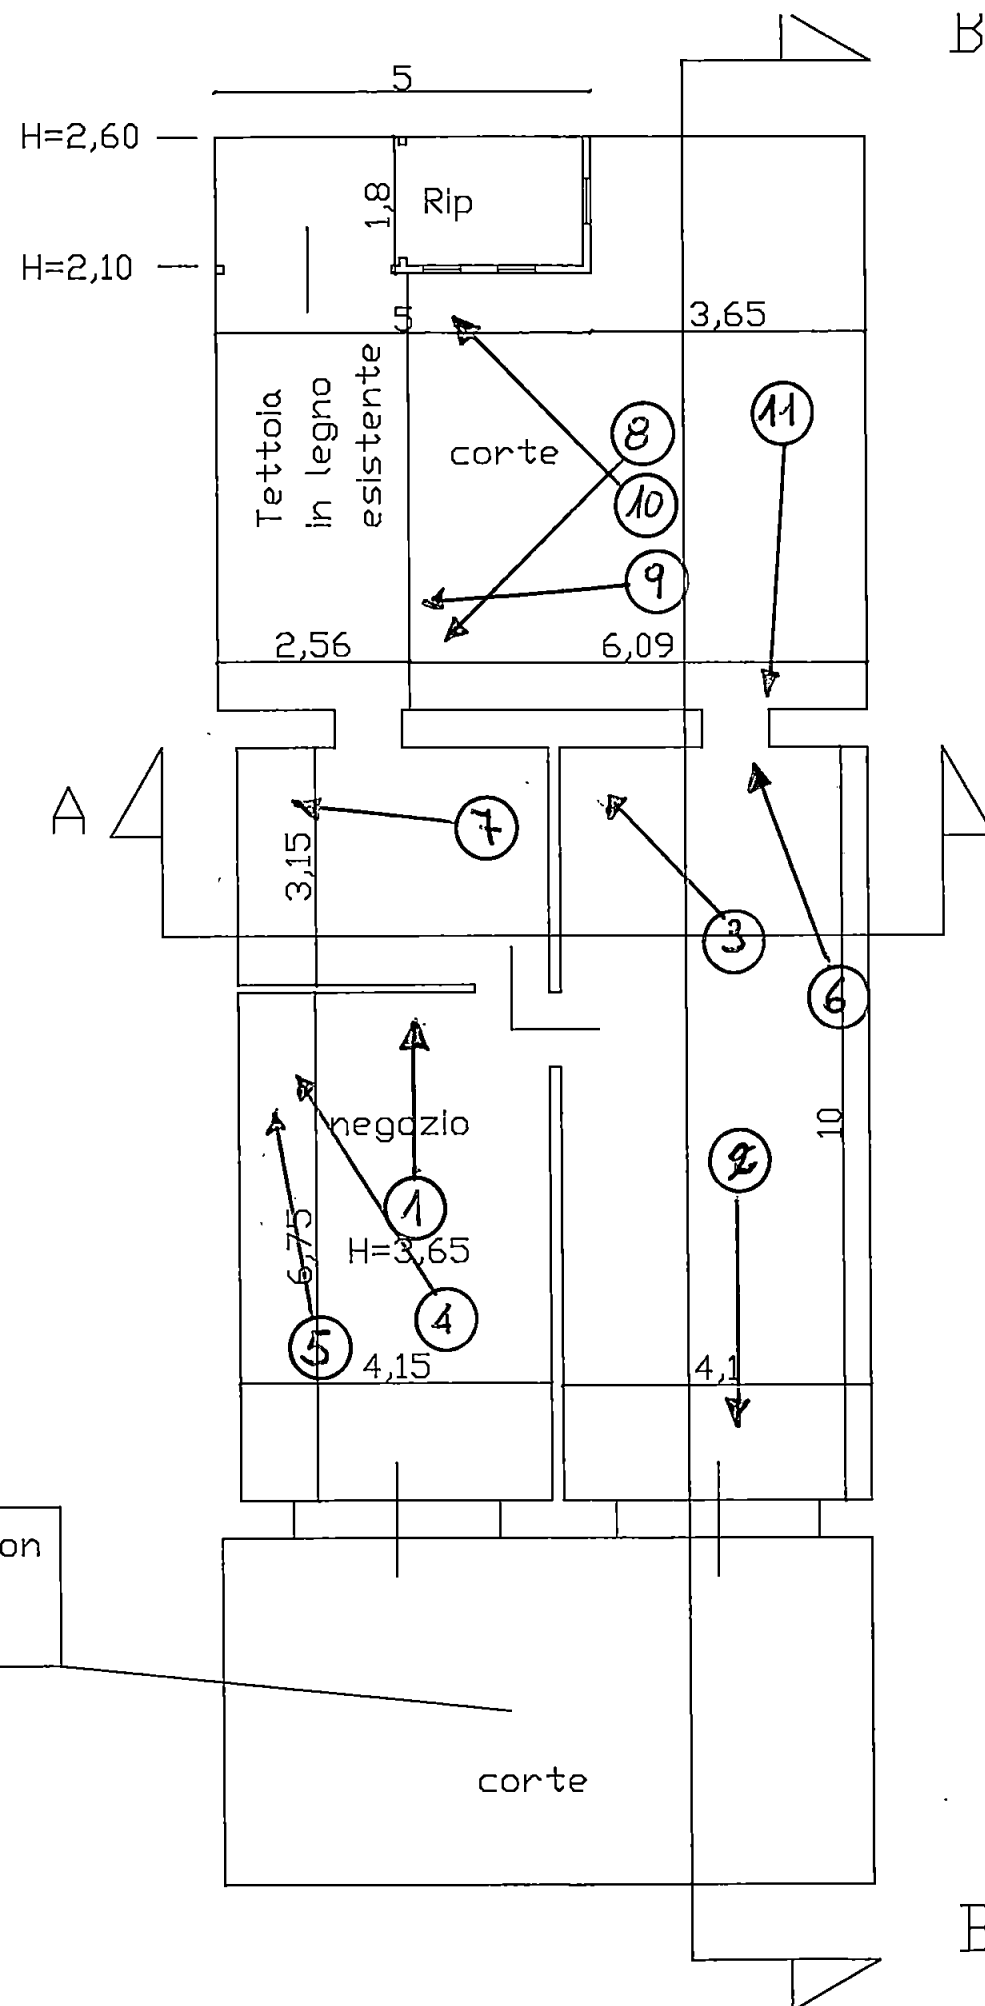

PIANO TERRA

SEZIONE B-B

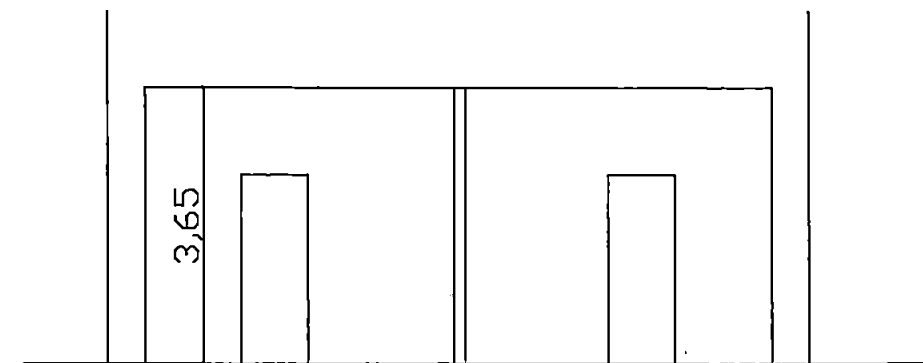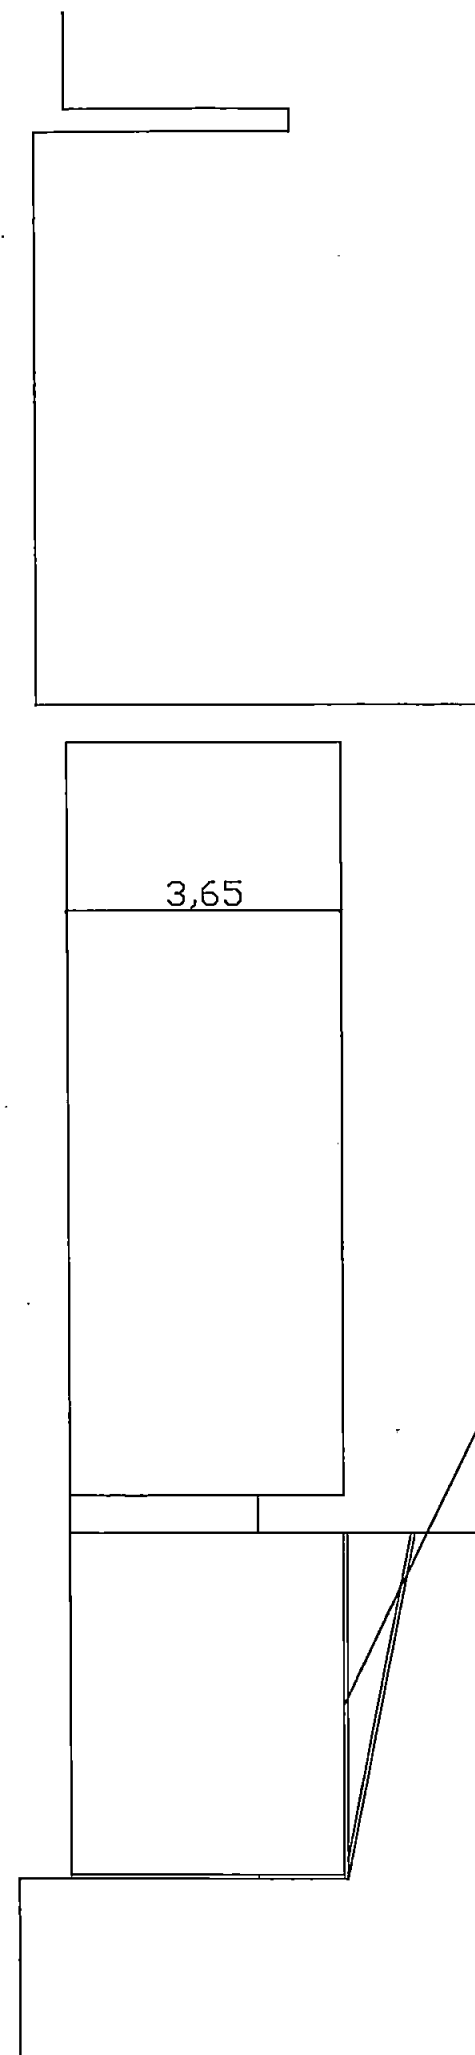

SEZIONE A-A



Planimetria indicante i punti
di scatto documentazione
fotografica


tettola esistente con
struttura in ferro
amovibile

tettola esistente con
struttura in ferro
amovibile



Architetto
VANELLI
Nildo


Architetto NILDO VANELLI			
Committente:	Chlapello Gluseppe		
Tavole:	STATO ATTUALE	— Plante -- Sezioni	
Oggetto:	Modifiche Interne		
Progettista: Arch. Nildo Vanelli	Scala 1:100	Settembre 2008	TAV 1

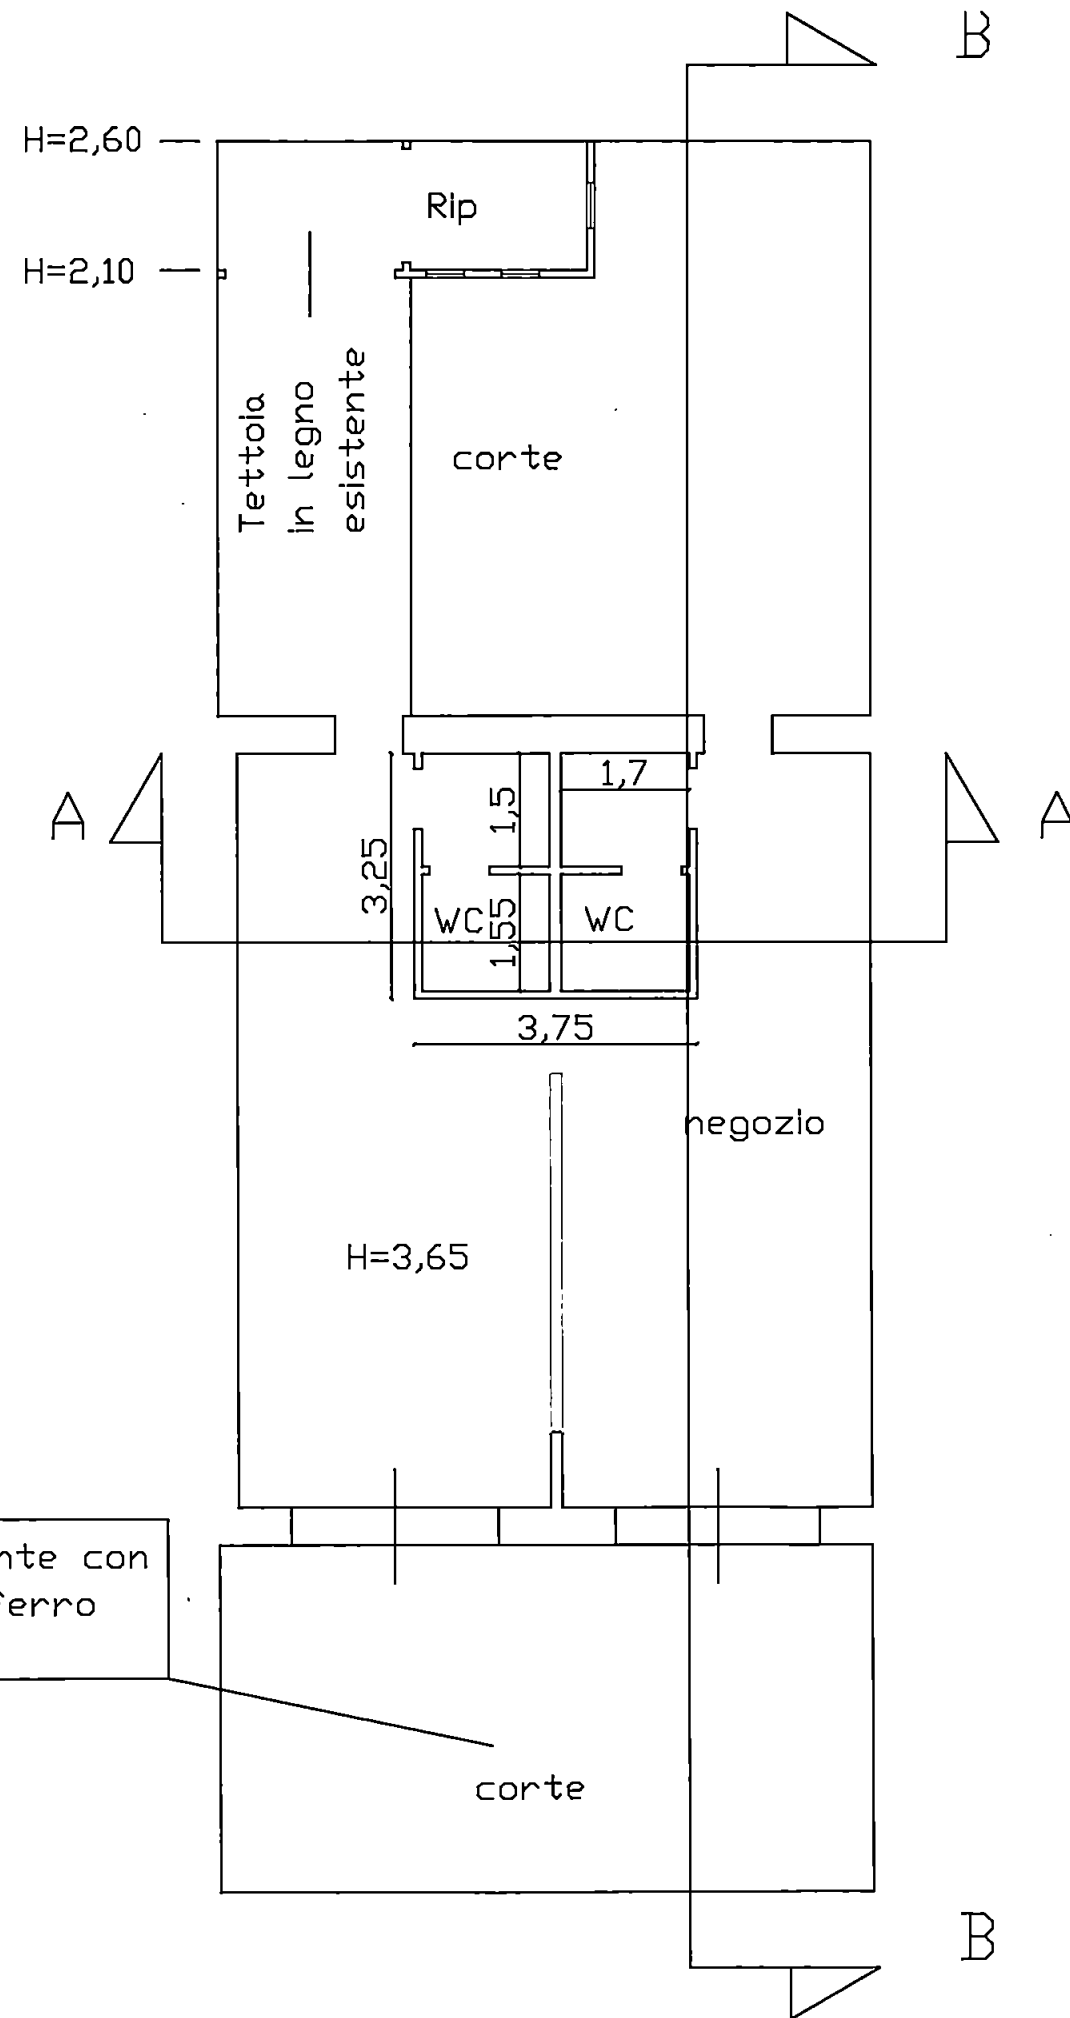


PIANO TERRA

tettola esistente con
struttura in ferro
amovibile


SEZIONE B-B

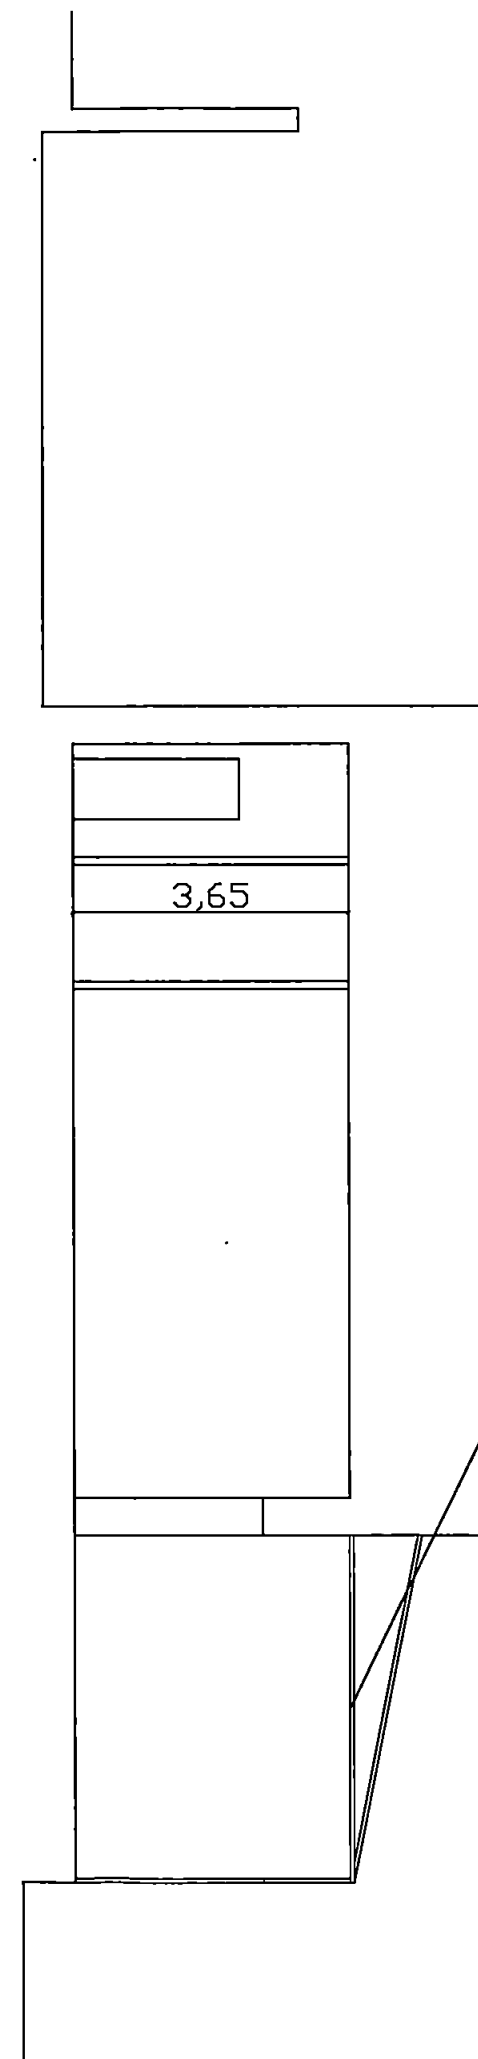


tettola esistente con
struttura in ferro
amovibile

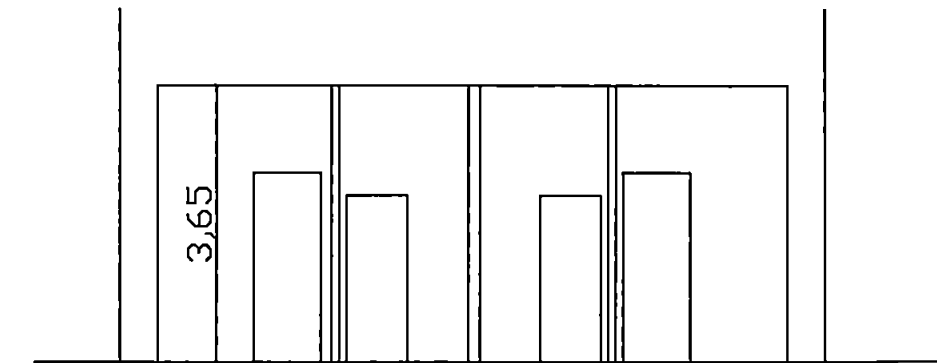

SEZIONE A-A

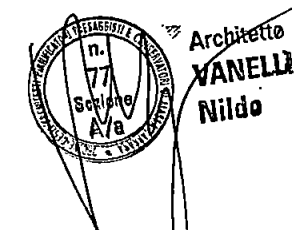



Architetto NILDO VANELLI				
Committente:		Chiapello Giuseppe		
Tavole:		STATO RAFFRONTO — Plante — Sezioni		
Oggetto:		Modifiche Interne		
Progettista: Arch. Nildo Vanelli		Scala	1:100	Settembre 2008
				TAV 3

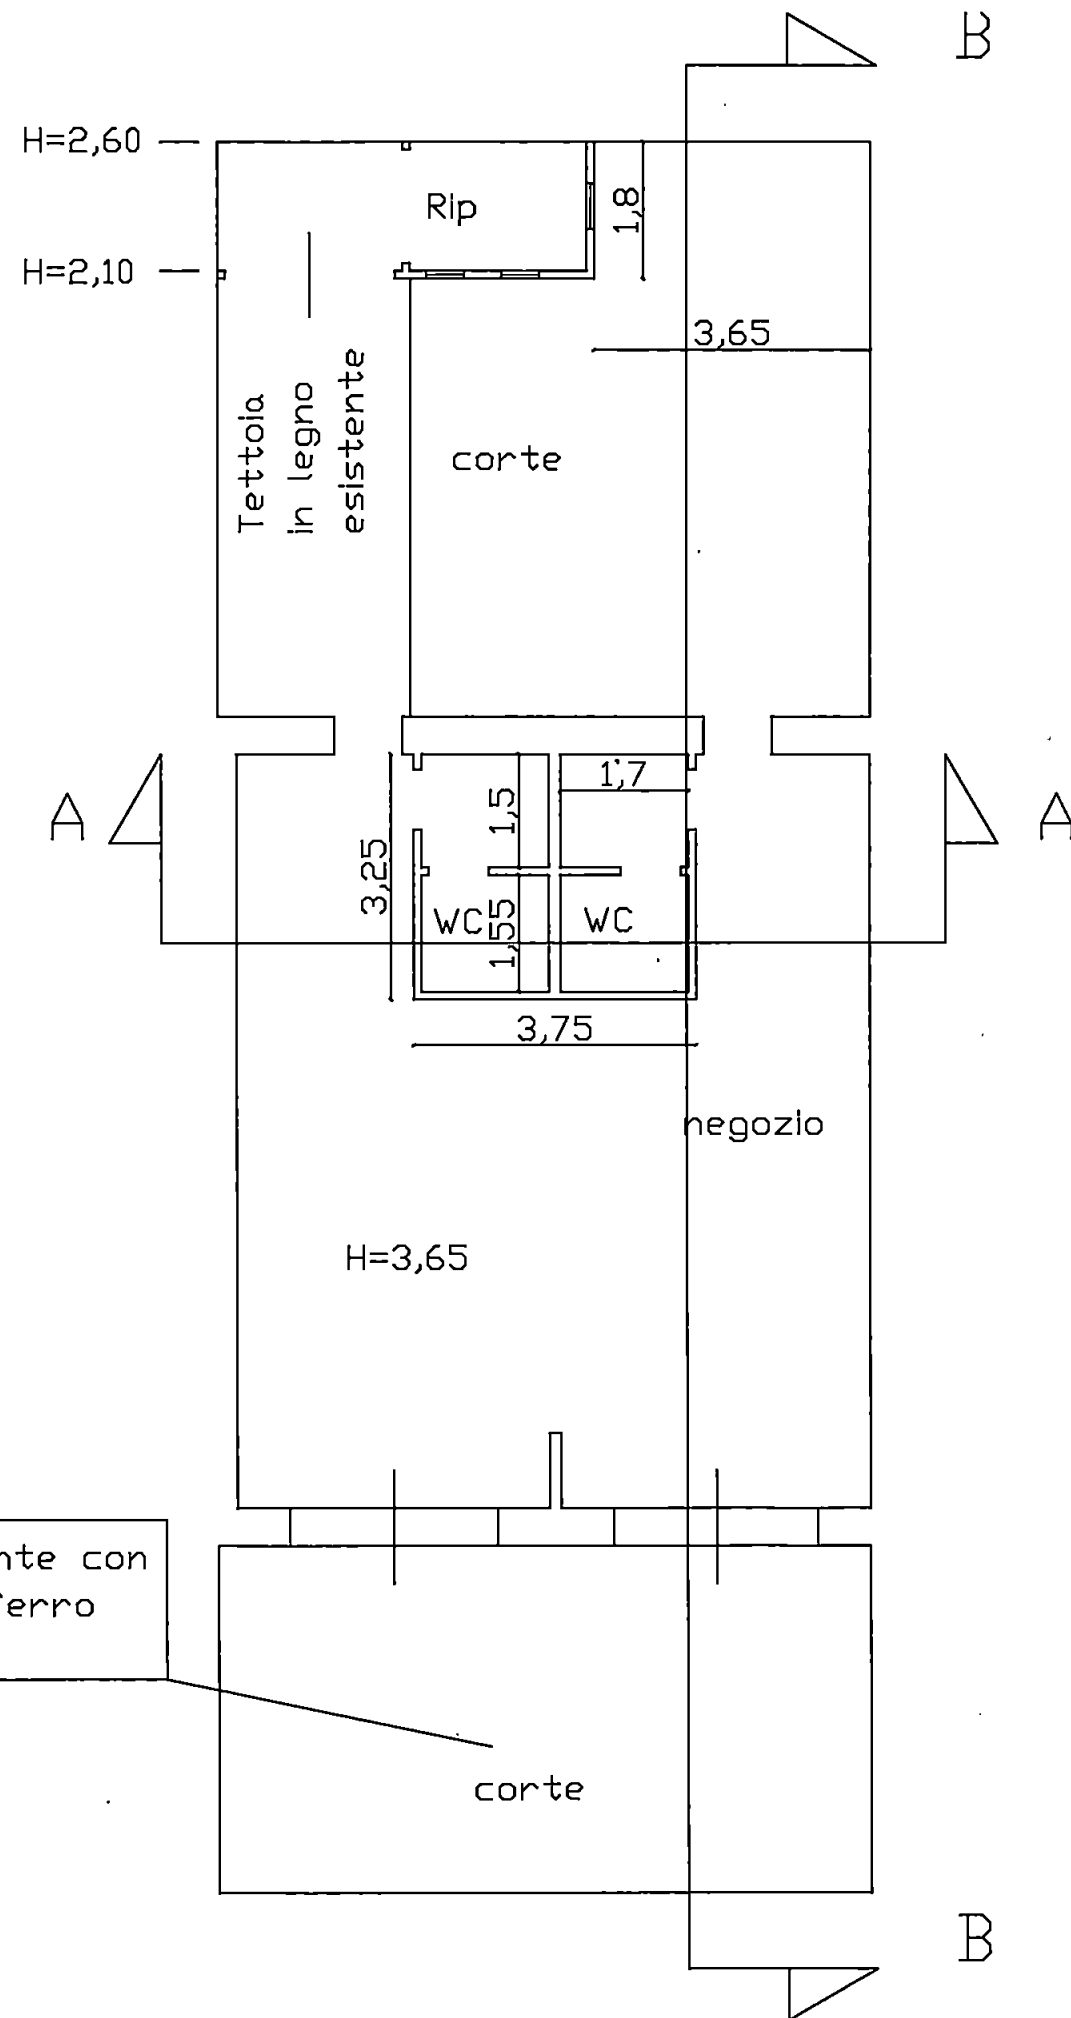


PIANO TERRA

tettoia esistente con
struttura in ferro
amovibile


SEZIONE B-B

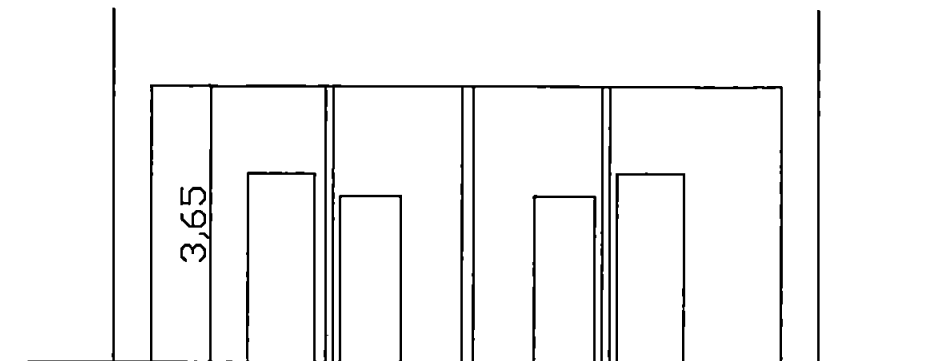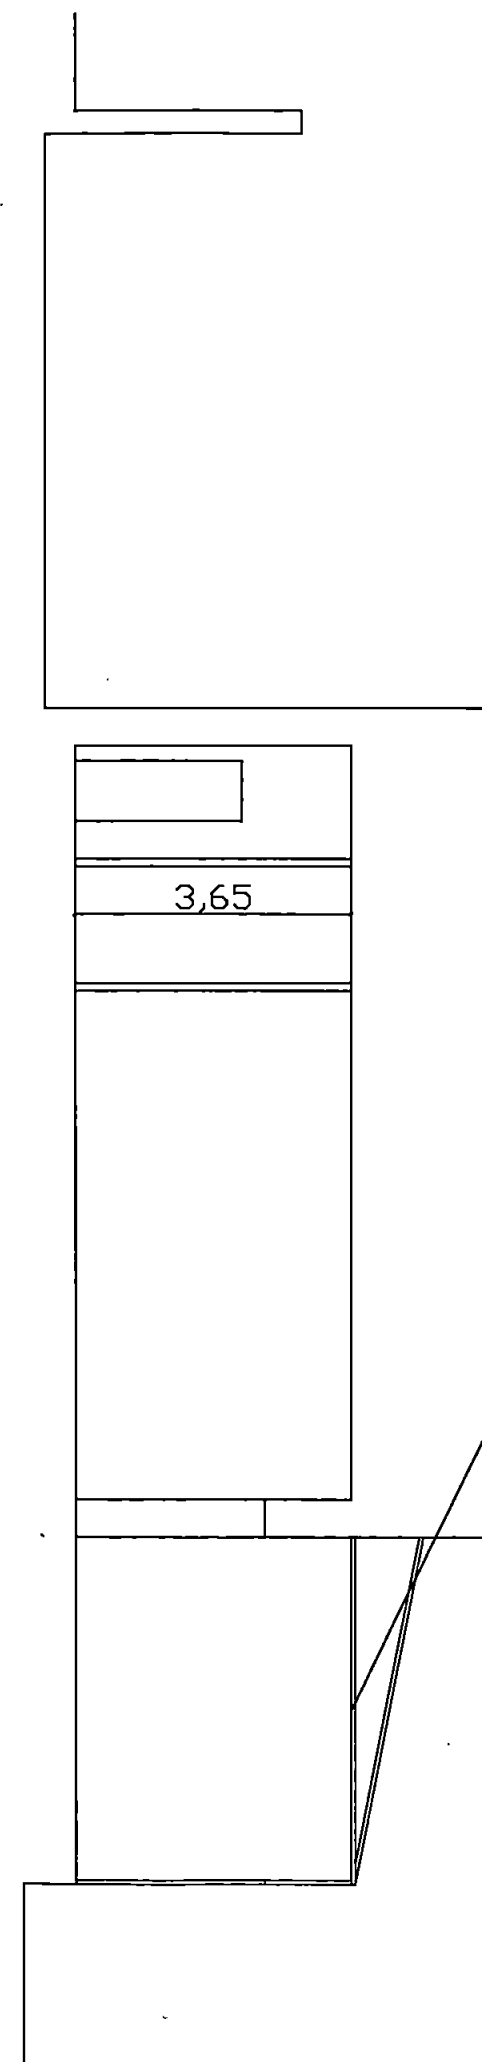

SEZIONE A-A

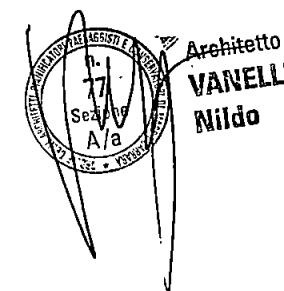


Architetto NILDO VANELLI				
Committente:	Chlapello Gluseppe			
Tavole:	STATO PROGETTO		— Plante - Sezion	
Oggetto:	Modifiche Interne			
Progettista: Arch. Nildo Vanelli	Scala	1:100	Settembre 2008	TAV 2

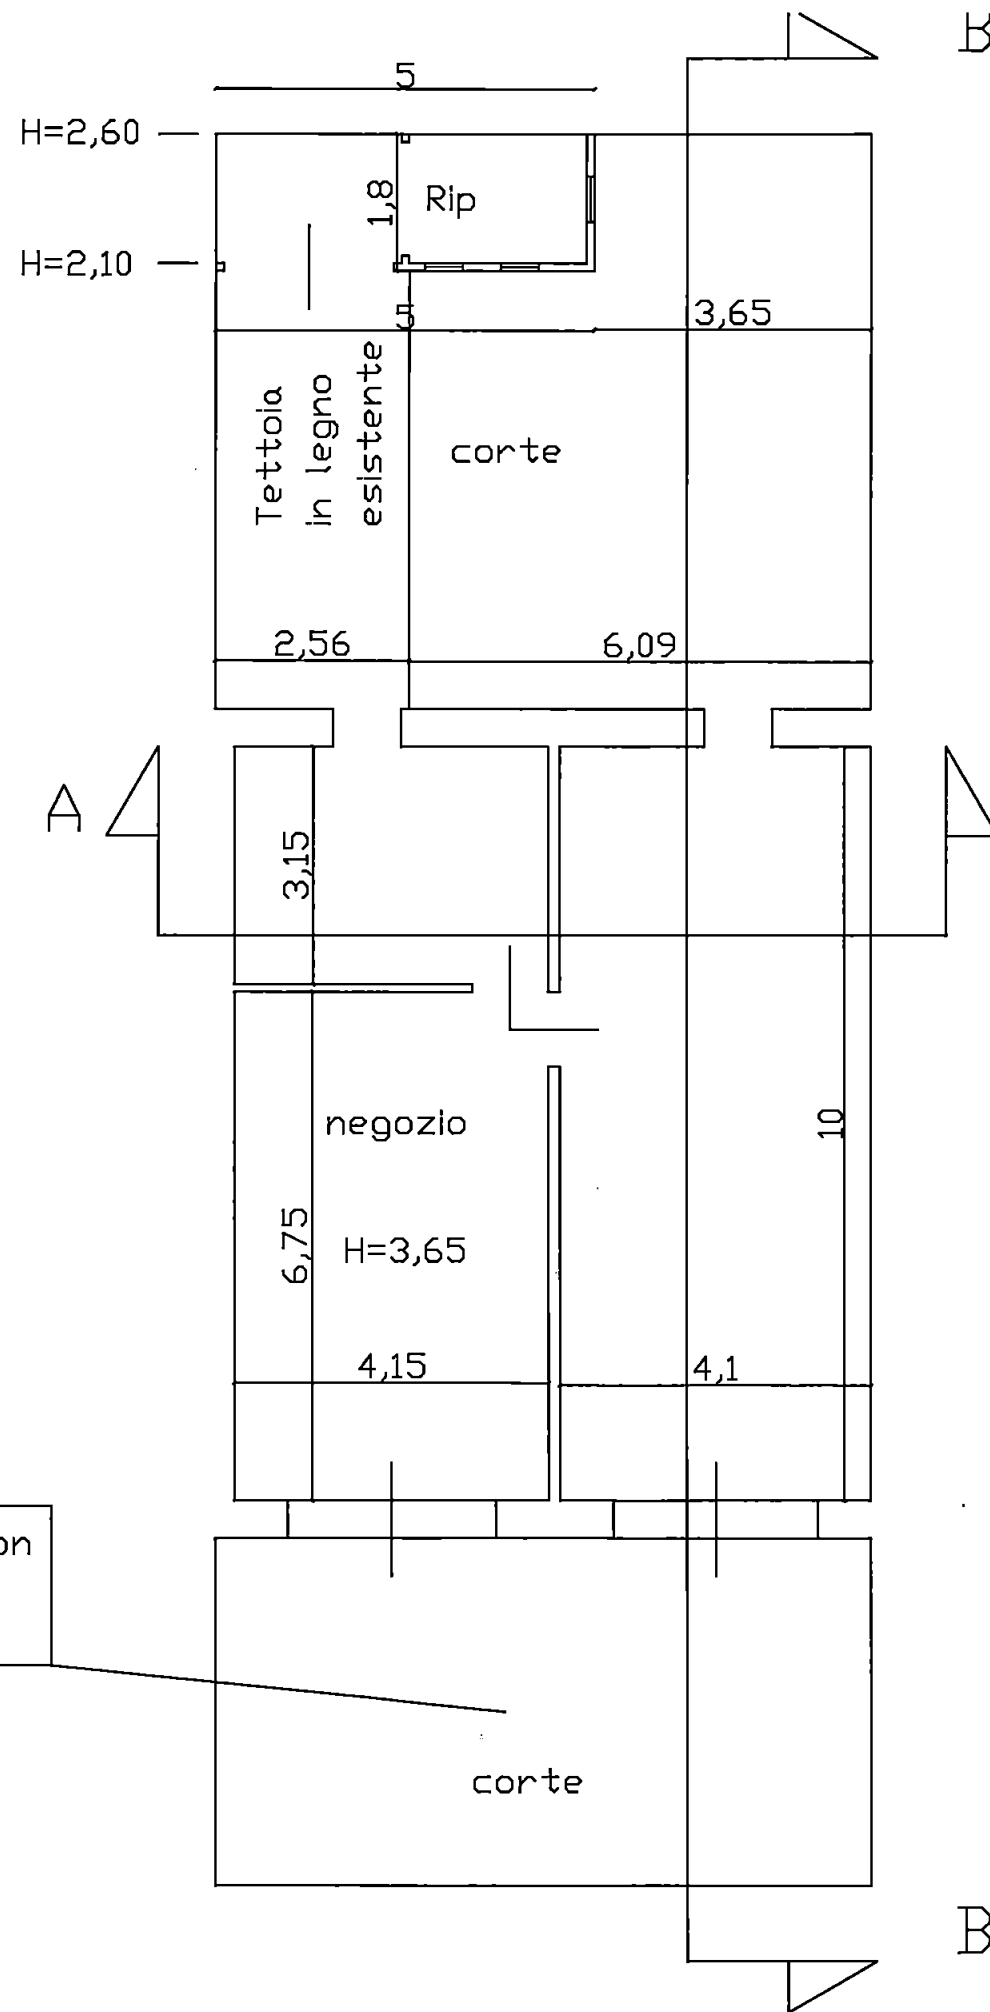


PIANO TERRA

tettoia esistente con
struttura in ferro
amovibile

A
SEZIONE B-B

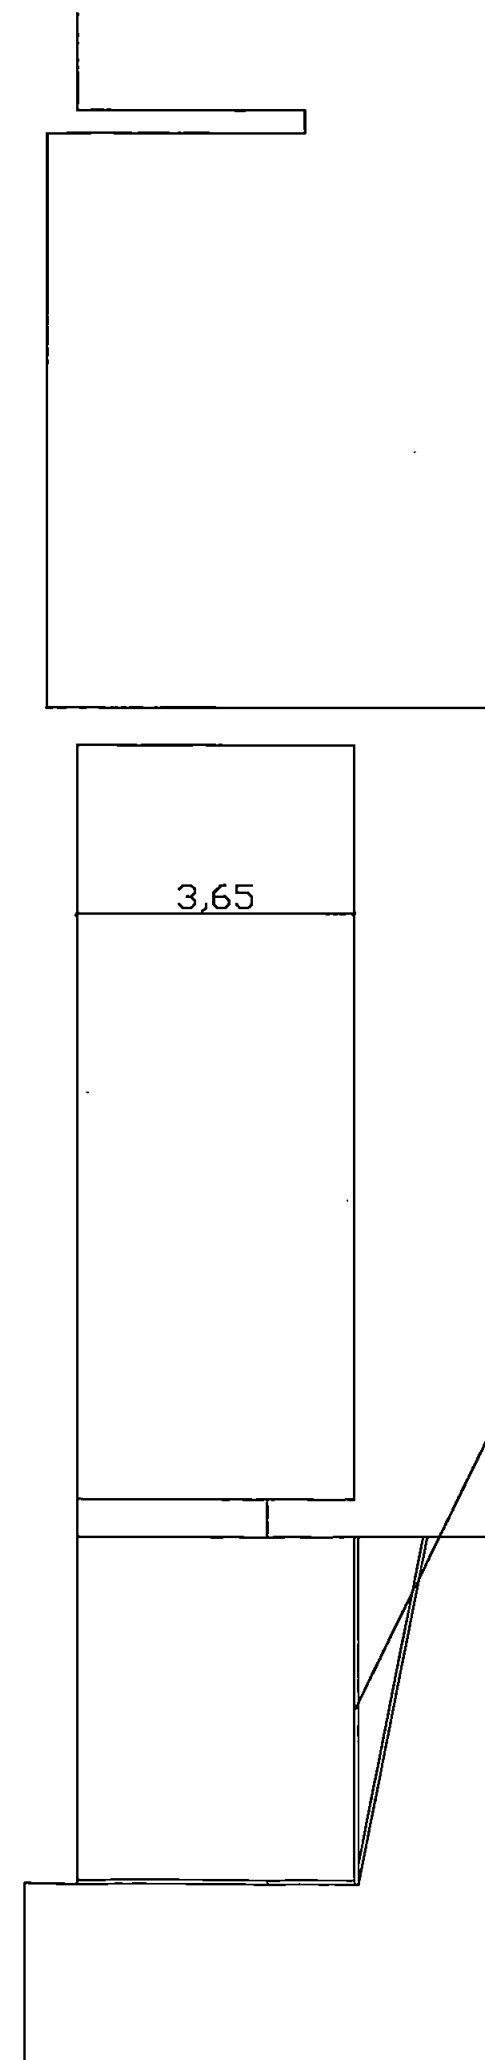

tettoia esistente con
struttura in ferro
amovibile

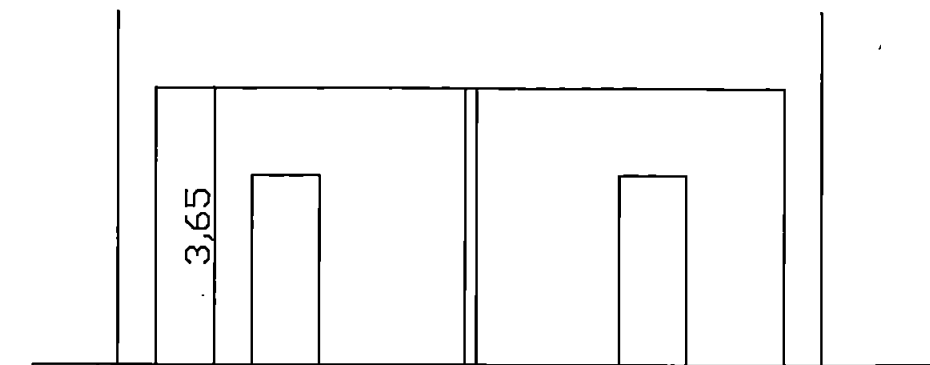

SEZIONE A-A



Architetto
VANELLI
Nildo

Architetto NILDO VANELLI			
Committente:	Chiapello Giuseppe		
Tavole:	STATO ATTUALE	— Plante - Sezioni	
Oggetto:	Modifiche Interne		
Progettista: Arch. Nildo Vanelli	Scala 1:100	Settembre 2008	TAV 1