


Ditta Ercolini Gina n. Carrara 23.3.1902, Ercolini Antonina n. Carrara 4.4.1905, Ercolini Mario n. Carrara 10.7.1907
 Allegata alla dichiarazione presentata all'Ufficio Tecnico Erariale di Massa Carrara

sch. N° 912/49

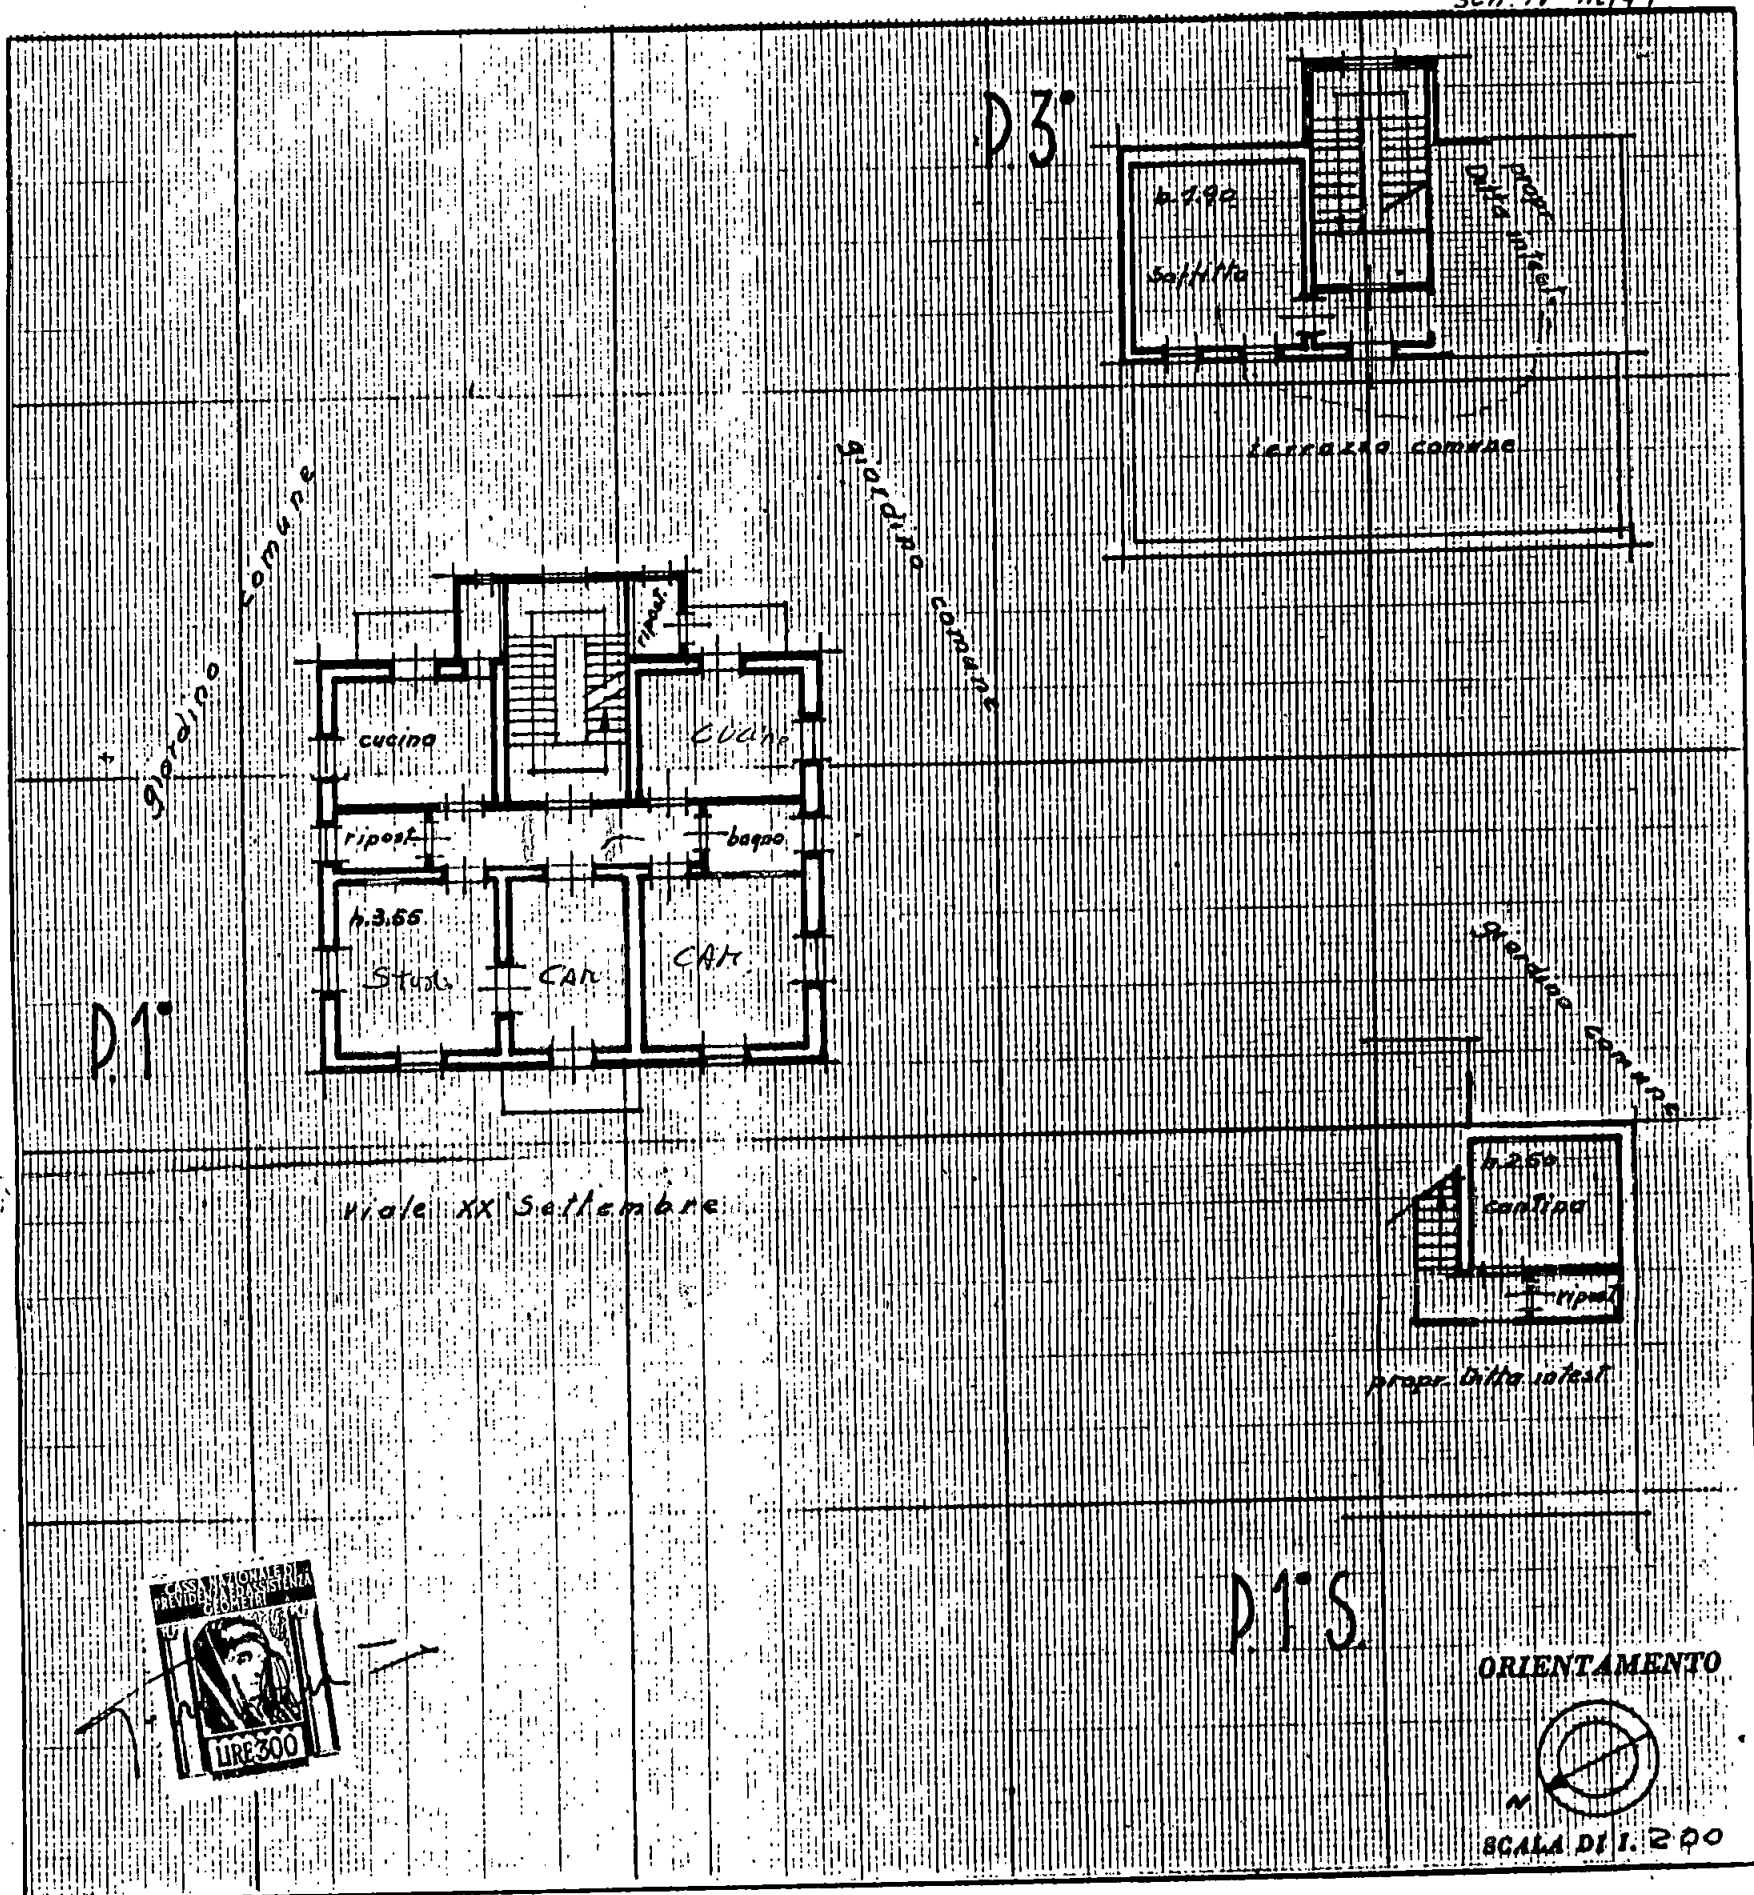

SPAZIO RISERVATO PER LE ANNOTAZIONI D'UFFICIO

DATA
 PROT. N°

2295

ISTITUTO TOPOGRAFICO DELLO STATO

ESISTENTE
 ATTUALE

Compilata dal Geom. Alessandro Moise
 (Titolo, nome e cognome del titolare)

Iscritto all'Albo dei Geometri
 della Provincia di Massa Carrara
 DATA 28-9-1973
 Firma: *[Firma]*





NUOVO CATASTO EDILIZIO URBANO

(R. DECRETO-LEGGE 13 APRILE 1930, N. 652)


Lire
200

Planimetria dell'immobile situato nel Comune di CAMARÀ


Via LE XX SETTEMBRE 262

Ditta PODESTA' BENEDETTA

Allegata alla dichiarazione presentata all'Ufficio Tecnico Erariale di _____

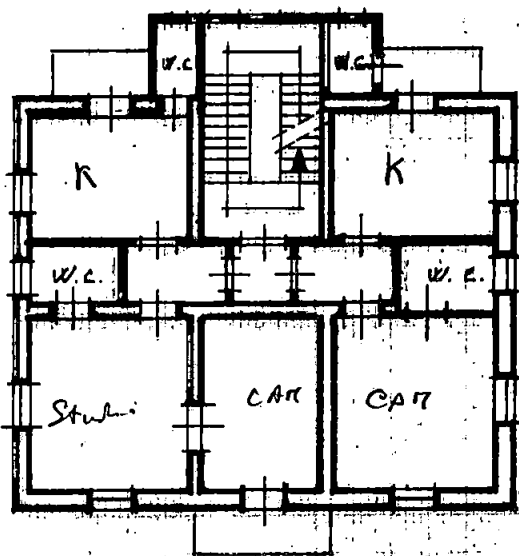

ORIENTAMENTO

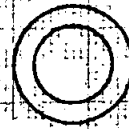

SCALA DI 1:

SPAZIO RISERVATO PER LE ANNOTAZIONI D'UFFICIO

DATA
PROT. N°

MODIFICATO

Compilata dal _____
(Titolo, nome e cognome del tecnico)


Iscritto all'Albo de _____
della Provincia di _____

DATA _____

Firma: _____

Ditta Ercolini Gina n. Carrara 23.3.1902, Ercolini Antonina n. Carrara 4.4.1905, Ercolini Mario n. Carrara 10.7.1907
 Allegata alla dichiarazione presentata all'Ufficio Tecnico Erariale di Massa Carrara

sch. N° 912149

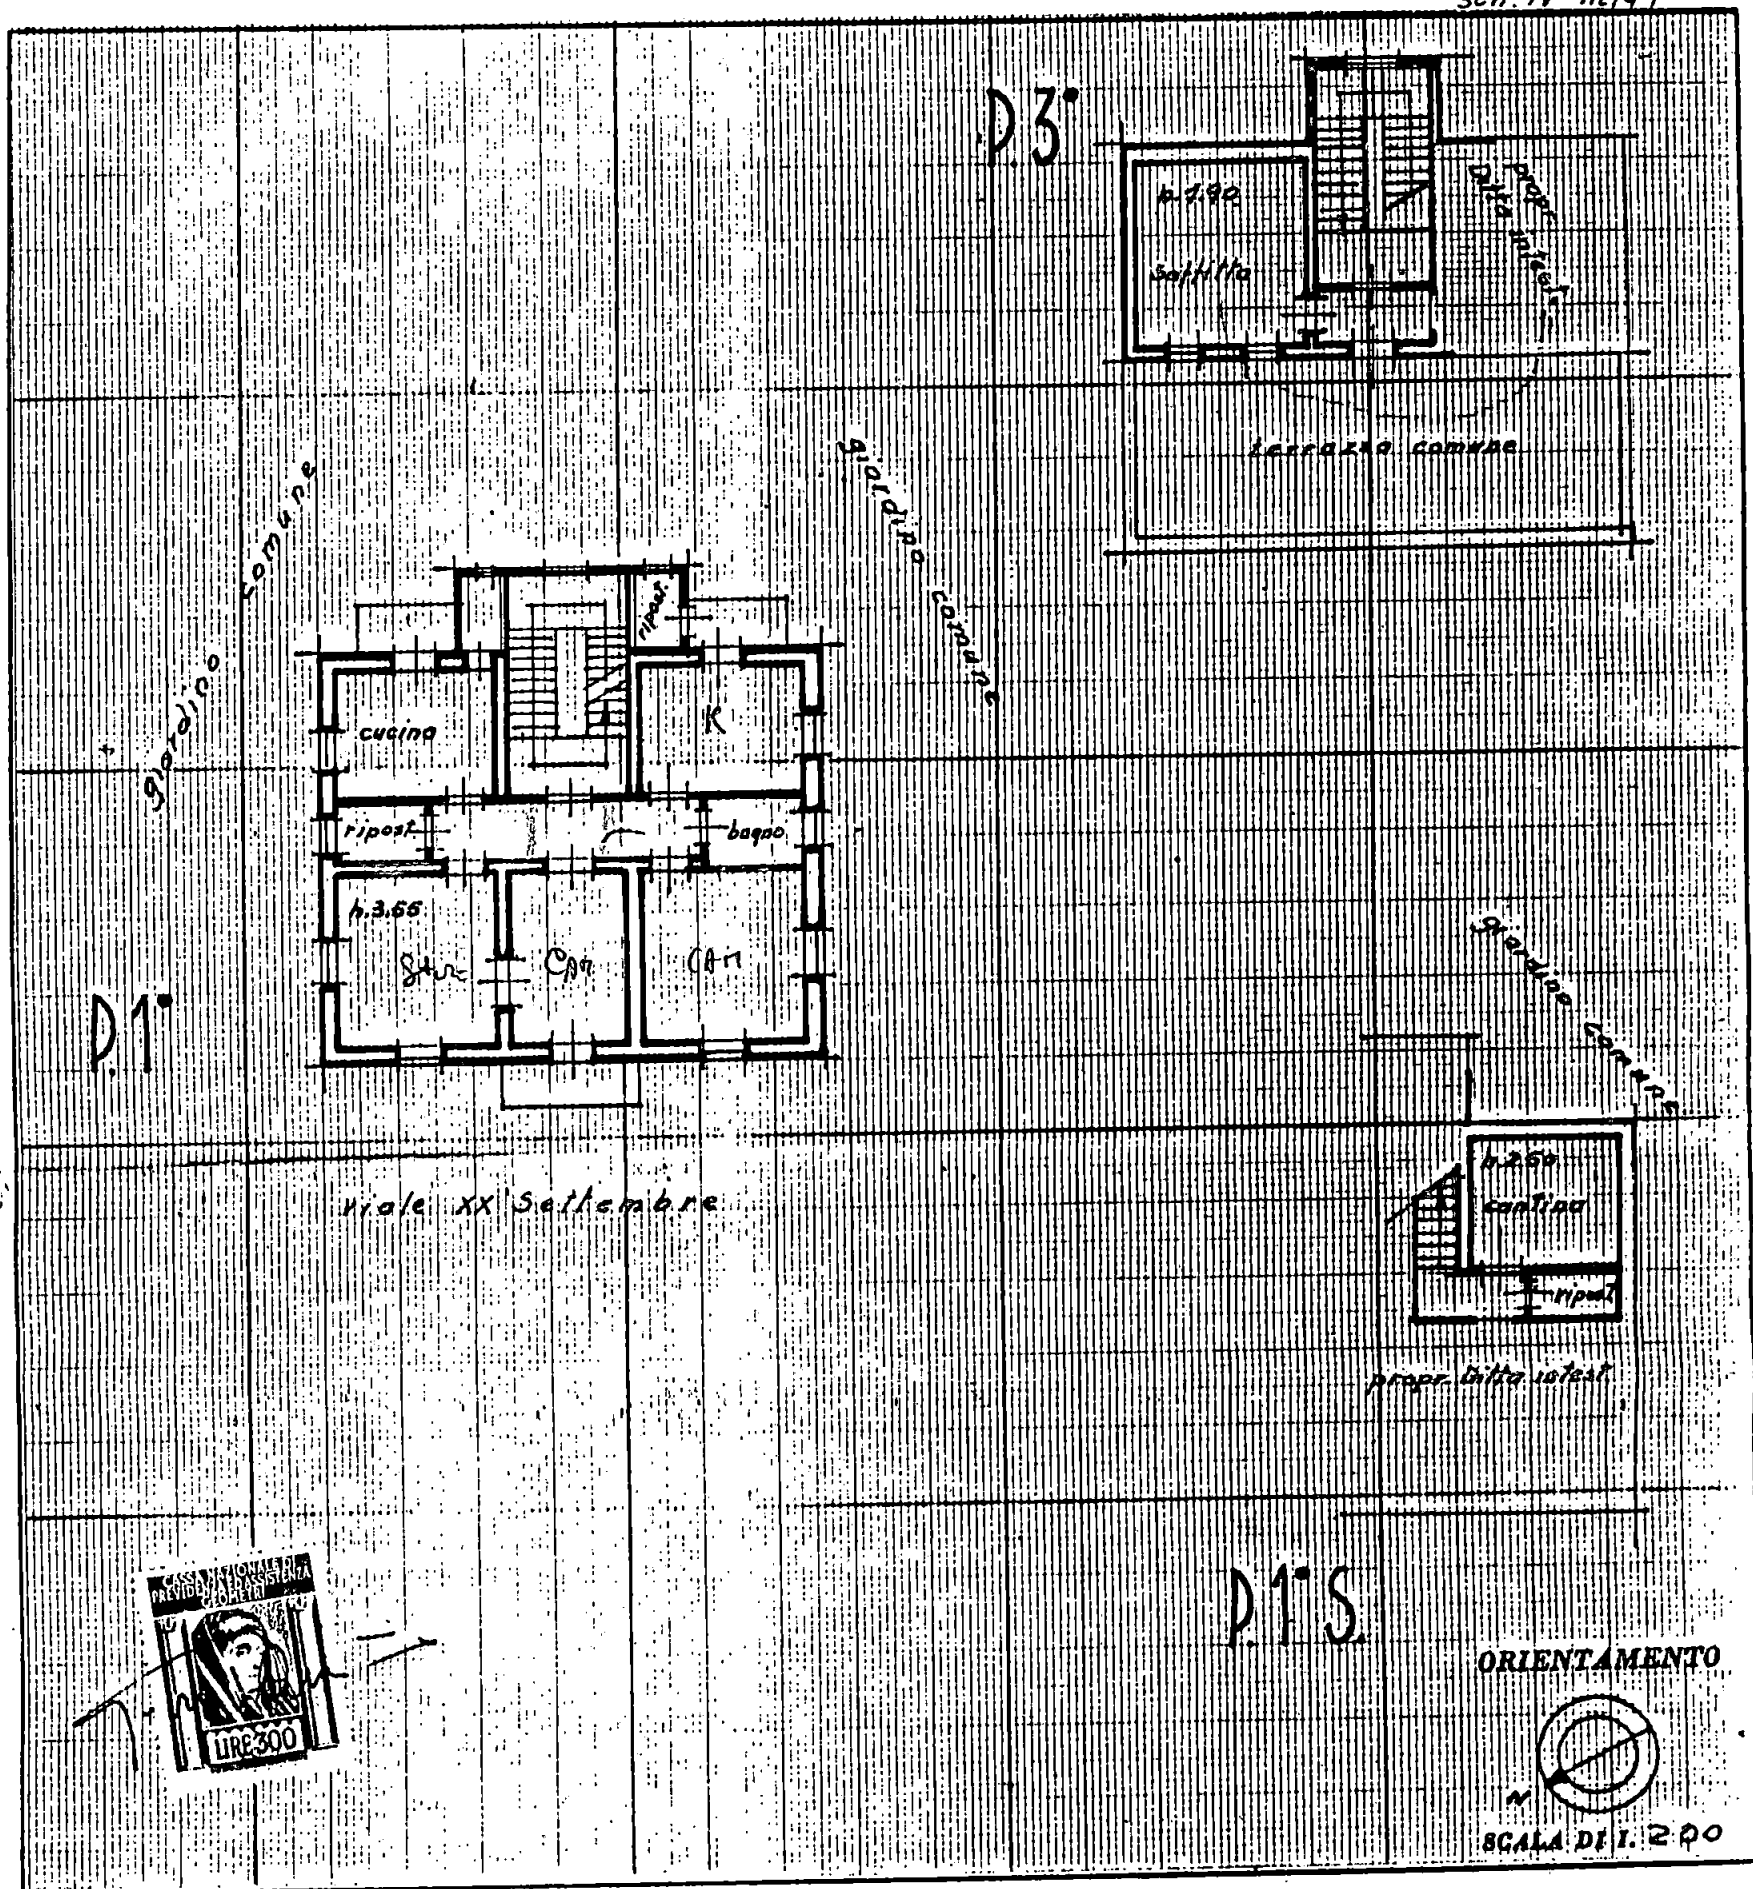

SPAZIO RISERVATO PER LE ANNOTAZIONI D'UFFICIO

DATA
 PROT. N°

2295

ISTITUTO POLIGRAFICO DELLO STATO

ESISTENTE
 ATTUALE

Compilata dal Geom. Alessandro Moise
 (Titolo, nome e cognome del tecnico)

Iscritto all'Albo dei Geometri
 della Provincia di Massa Carrara
 DATA 28-9-1973
 Firma: *[Signature]*





NUOVO CATASTO EDILIZIO URBANO


(R. DECRETO-LEGGE 13 APRILE 1932, N. 482)

Planimetria dell'immobile situato nel Comune di CAMARÀ


Via LE XX SETTEMBRE 262

Ditta PODESTA' BEVEGETTA

Allegata alla dichiarazione presentata all'Ufficio Tecnico Erariale di _____

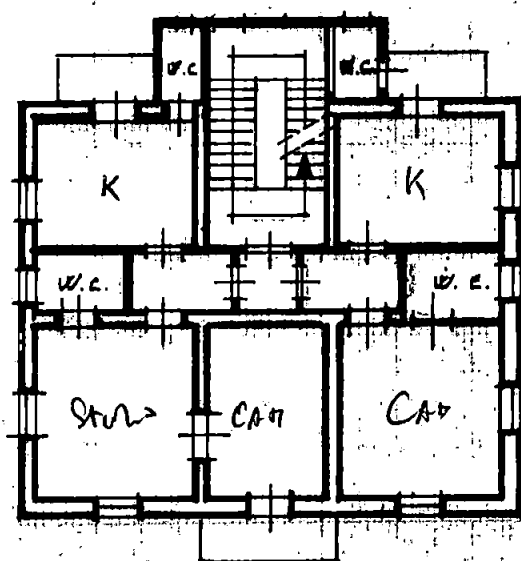

ORIENTAMENTO

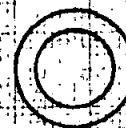

SCALA DI 1:

SPAZIO RISERVATO PER LE ANNOTAZIONI D'UFFICIO

DATA

PROT. N°

MODIFICATO

Compilata dal _____


(Titolo, nome e cognome del tecnico)

Iscritto all'Albo de _____

della Provincia di _____

DATA _____

Firma: _____

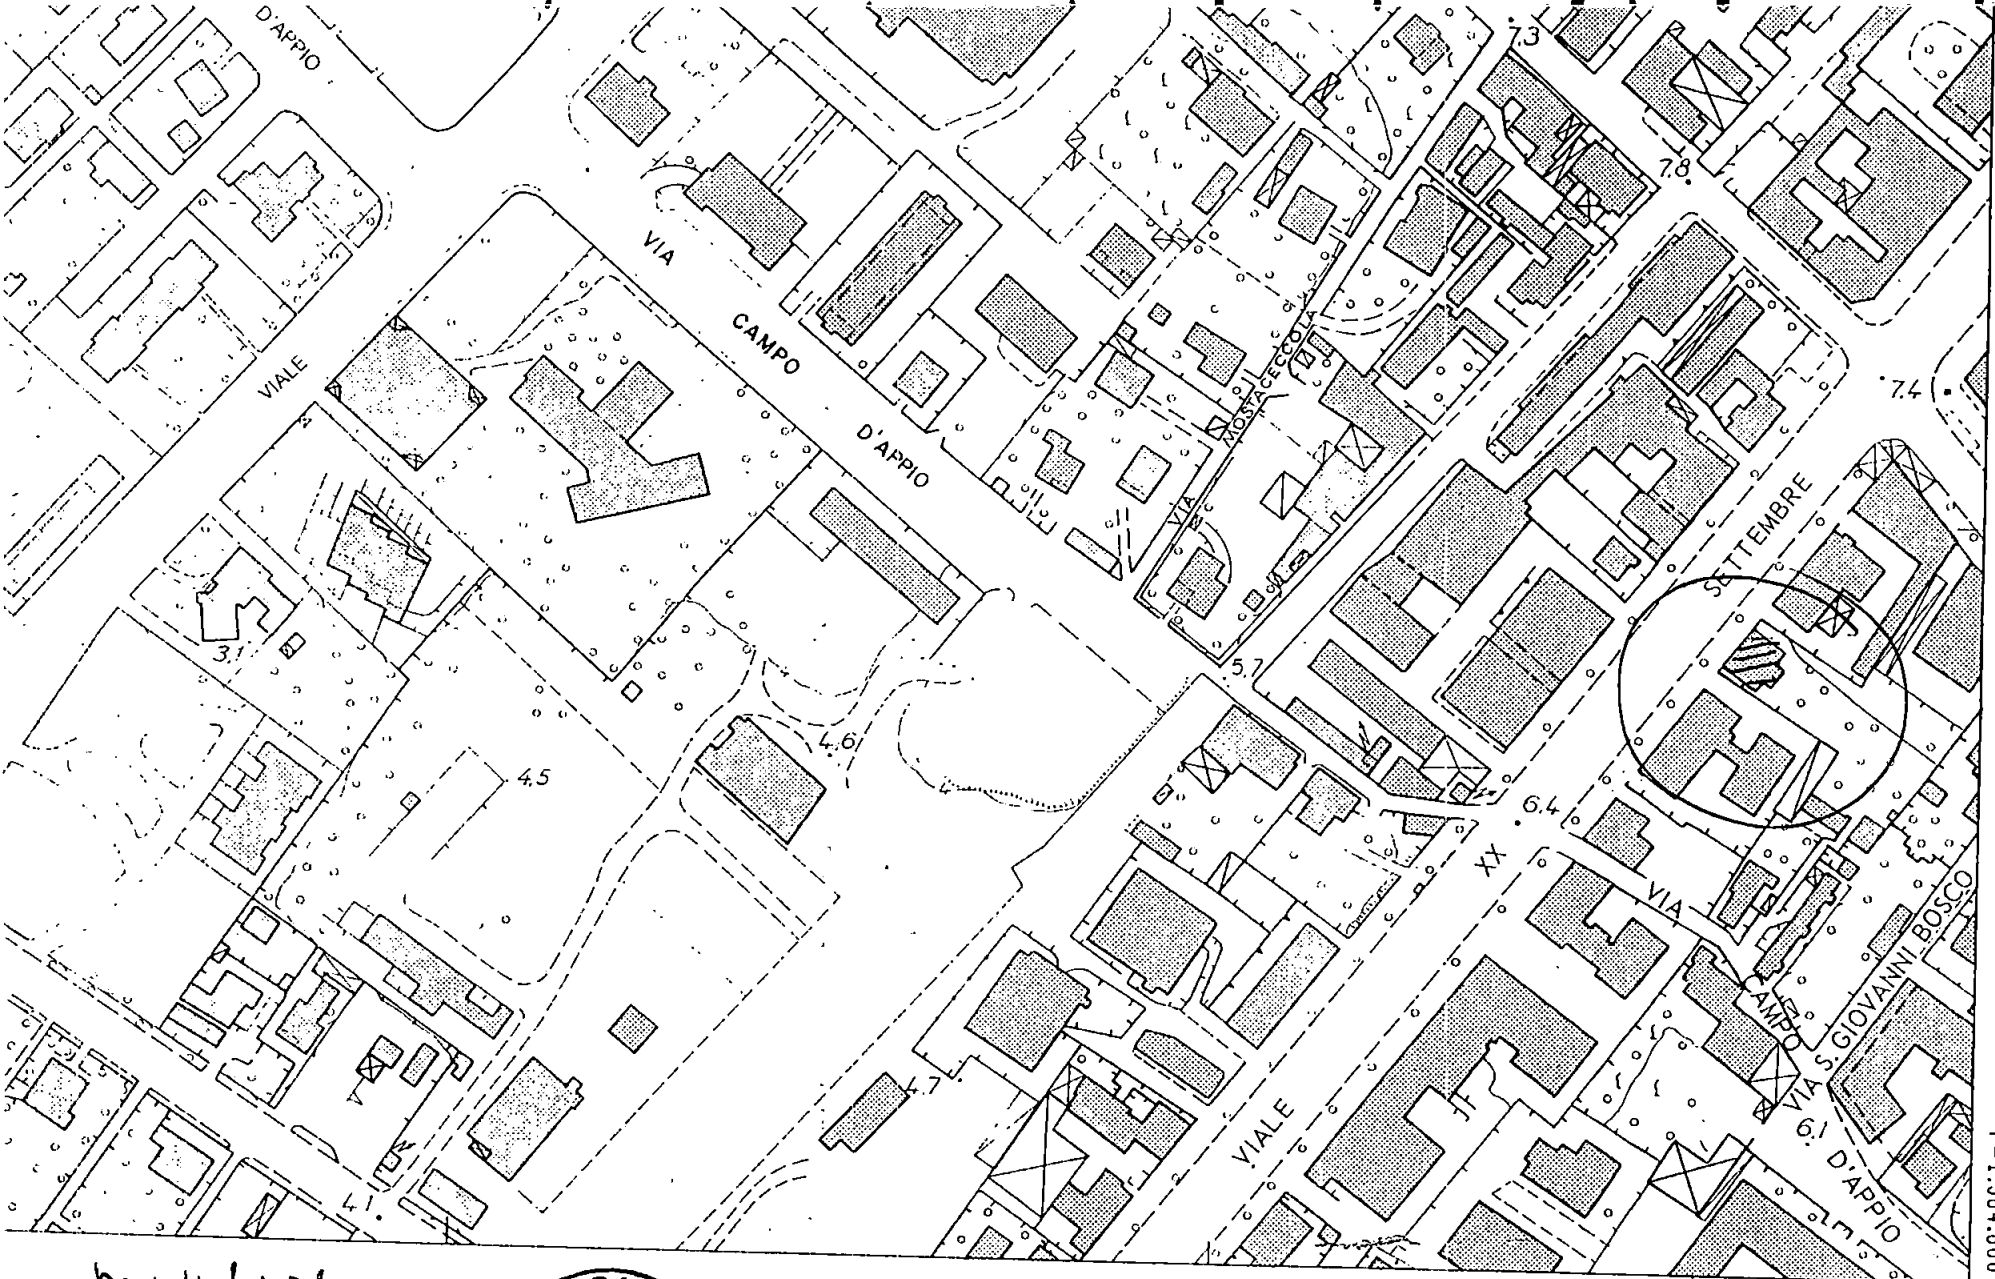

Y=1.584.800

X - 4.877.800

DE. M. 4684

6/8/1988



Questo supporto consente solo copie a luce fredda
TUTTI I DIRITTI DI RIPRODUZIONE RISERVATI