

CONDONO 338/91

COMUNE DI CARRARA
ELABORATO GRAFICO
ALLEGATO ALLA CONC. ED.
RILASCIATA IN SANATORIA
L. N° 47 DEL 28.2.85




Approvato dal Sindaco alle condizioni
Indicate, nella concessione edilizia
N. 338 del 28.2.85
Dirigente Sett. Urbanistica
(Arch. Pierluigi Bessi)


ALLEGATO ALLA DOMANDA DI CONDONO

PRESENTATA DALLA SIG. PEDRELLI ELISABETTA

n. Progressivo 031304042 Plat. n. 200 DATA 22-11-85

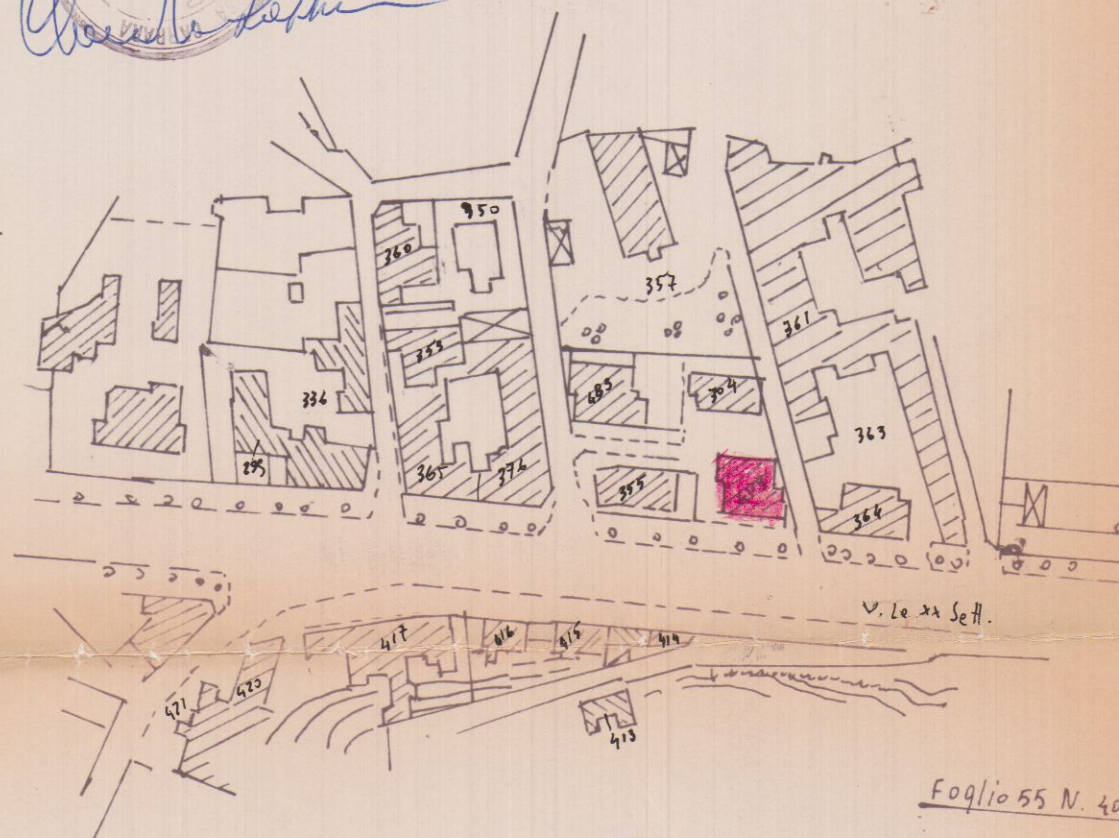


Foglio 55 N. 409

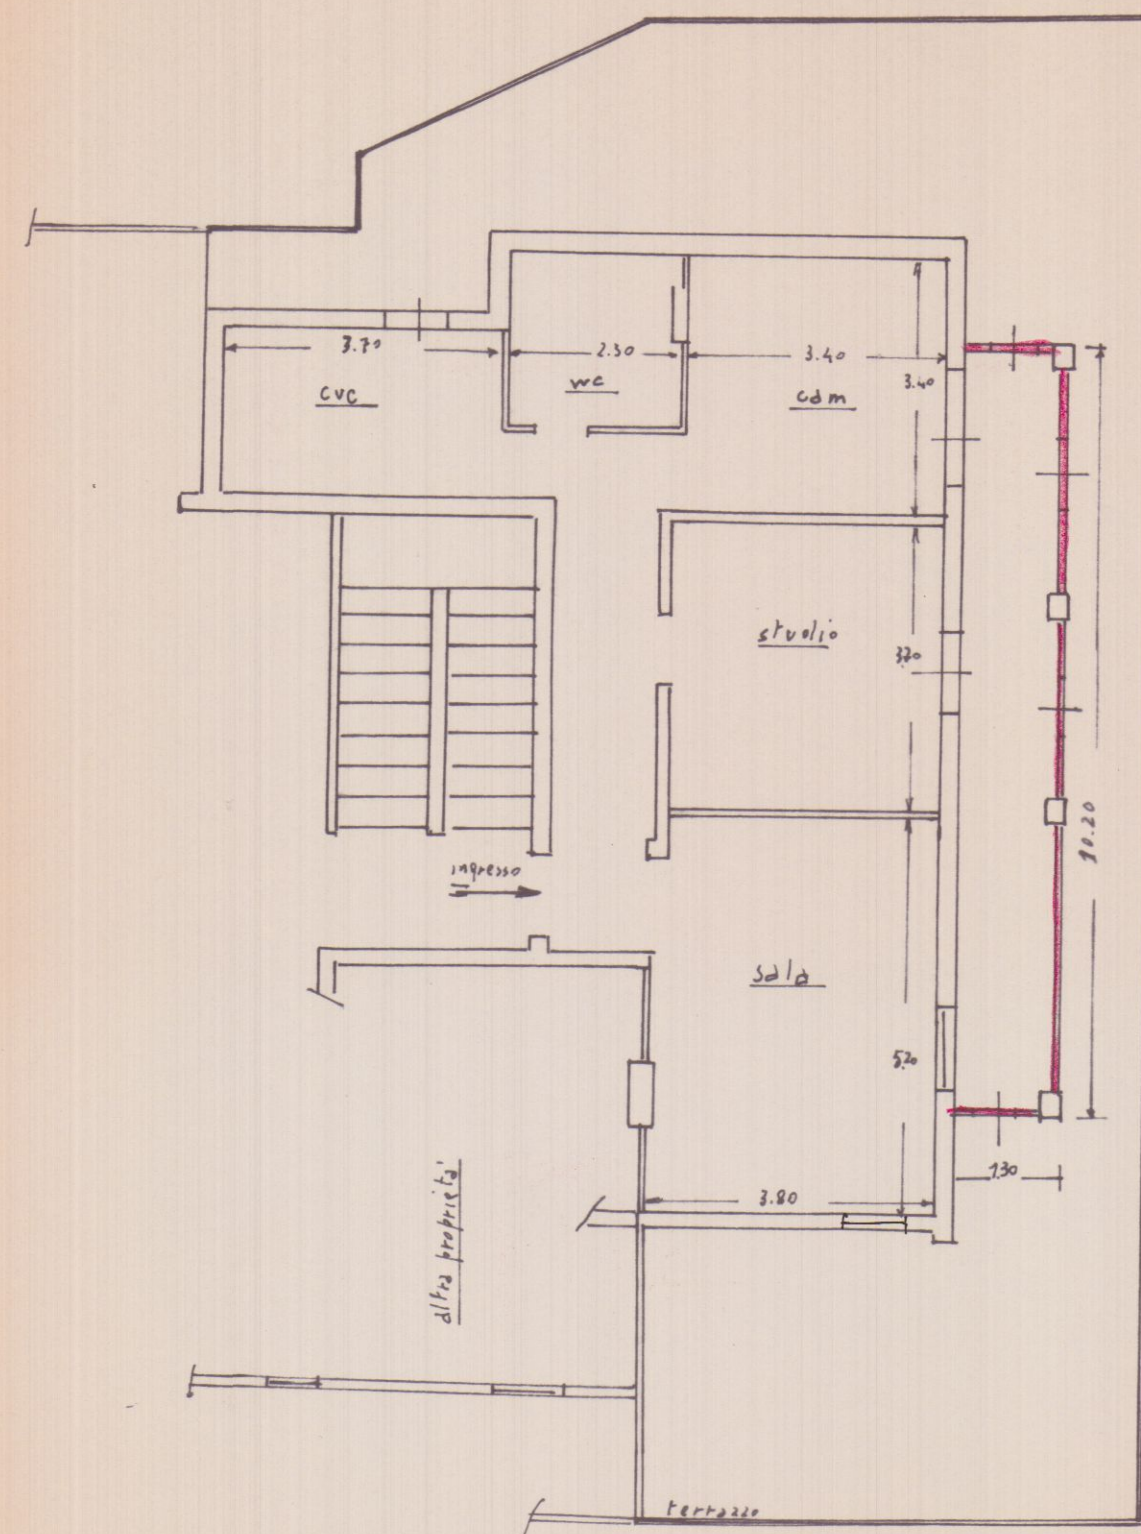


PIANO ATTICO


PIANTA #1:120

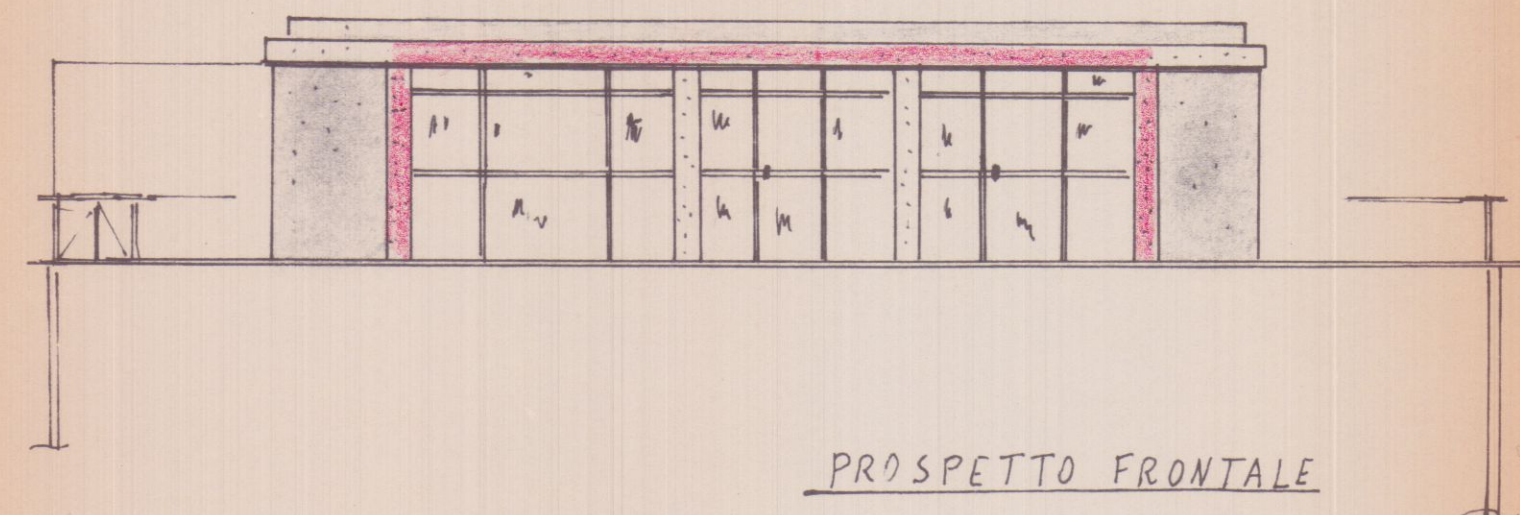

PROSPETTO FRONTALE

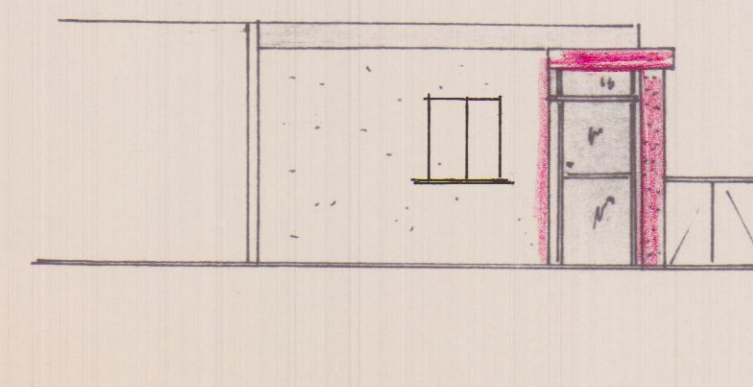

PROSPETTO LATERALE

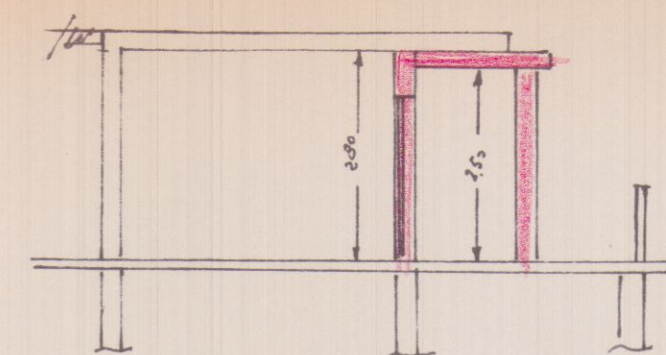

SEZIONE