


COMUNE DI CARRARA

ACCERTAMENTO DI CONFORMITA'
ai sensi dell'art. 140 L.R. 03/01/05 n° 1 da eseguirsi sull'immobile sito in Carrara, loc.
Fabbrica distinto al NCEU al fg. n° 55 mapp.le 409 sub 19


Comittenti
PEDRELLI MARIA
APPROVATO
STATO DI PROGETTO
COMUNE DI CARRARA
19 MAR. 2011
Estratto di mappa fg. 55 Mapp. 409 sub. 19

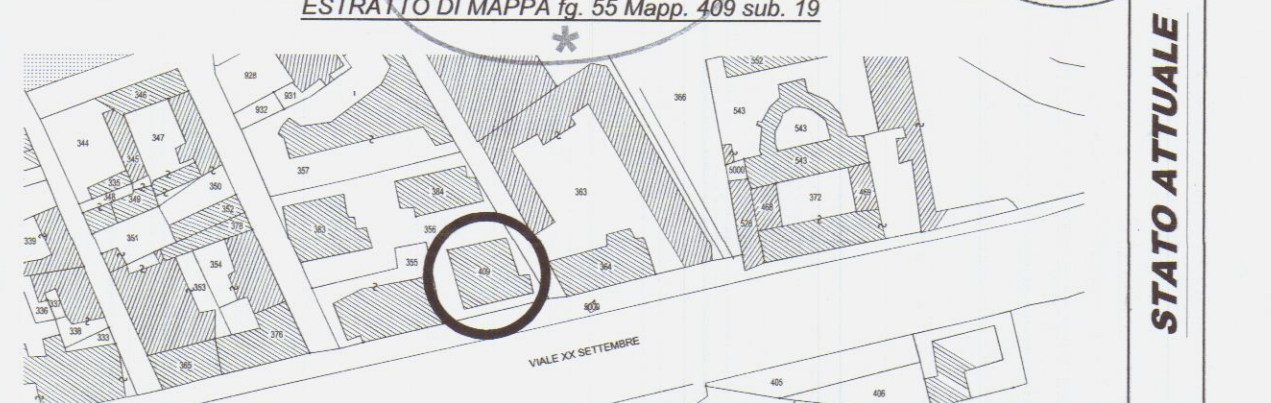

COMUNE DI CARRARA
SETTORE URBANISTICA


Accertamento di conformità art. 140
Approvato dal Dirigente alle condizioni
indicate nel permesso di costruire
n° 41 del 23/4/2011
elaborato grafico Tav. 1 esaminato
dal Nucleo Valutazione del 25/09/11
Il Responsabile del procedimento
(Mariano Gatti - Ingegnere)

PUNTI DI RIPRESA FOTOGRAFICI

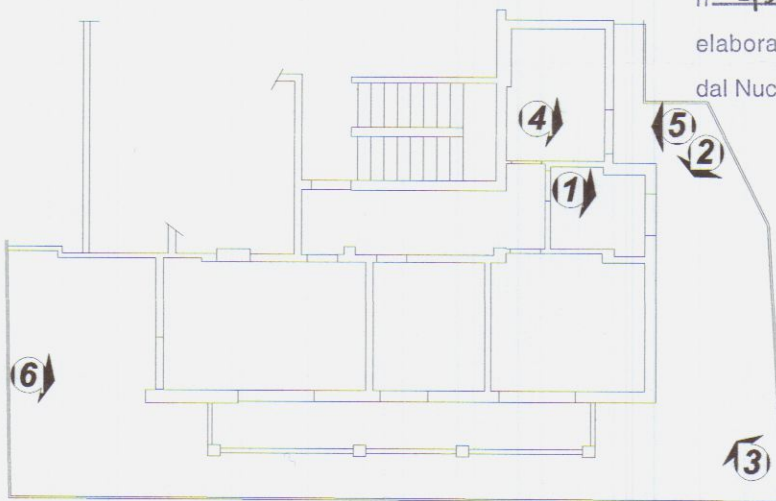

PUNTO DI RIPRESA N°1

PUNTO DI RIPRESA N°2

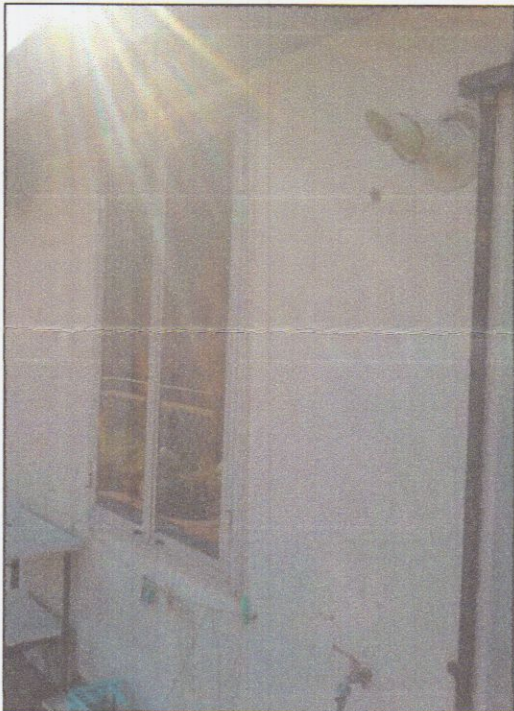


PUNTO DI RIPRESA N°3



PUNTO DI RIPRESA N°4


PUNTO DI RIPRESA N°5

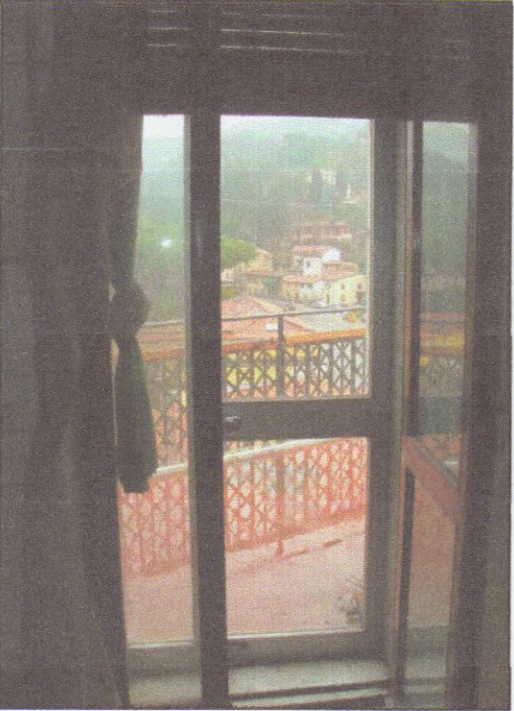


PUNTO DI RIPRESA N°6



PIANO ATTICO

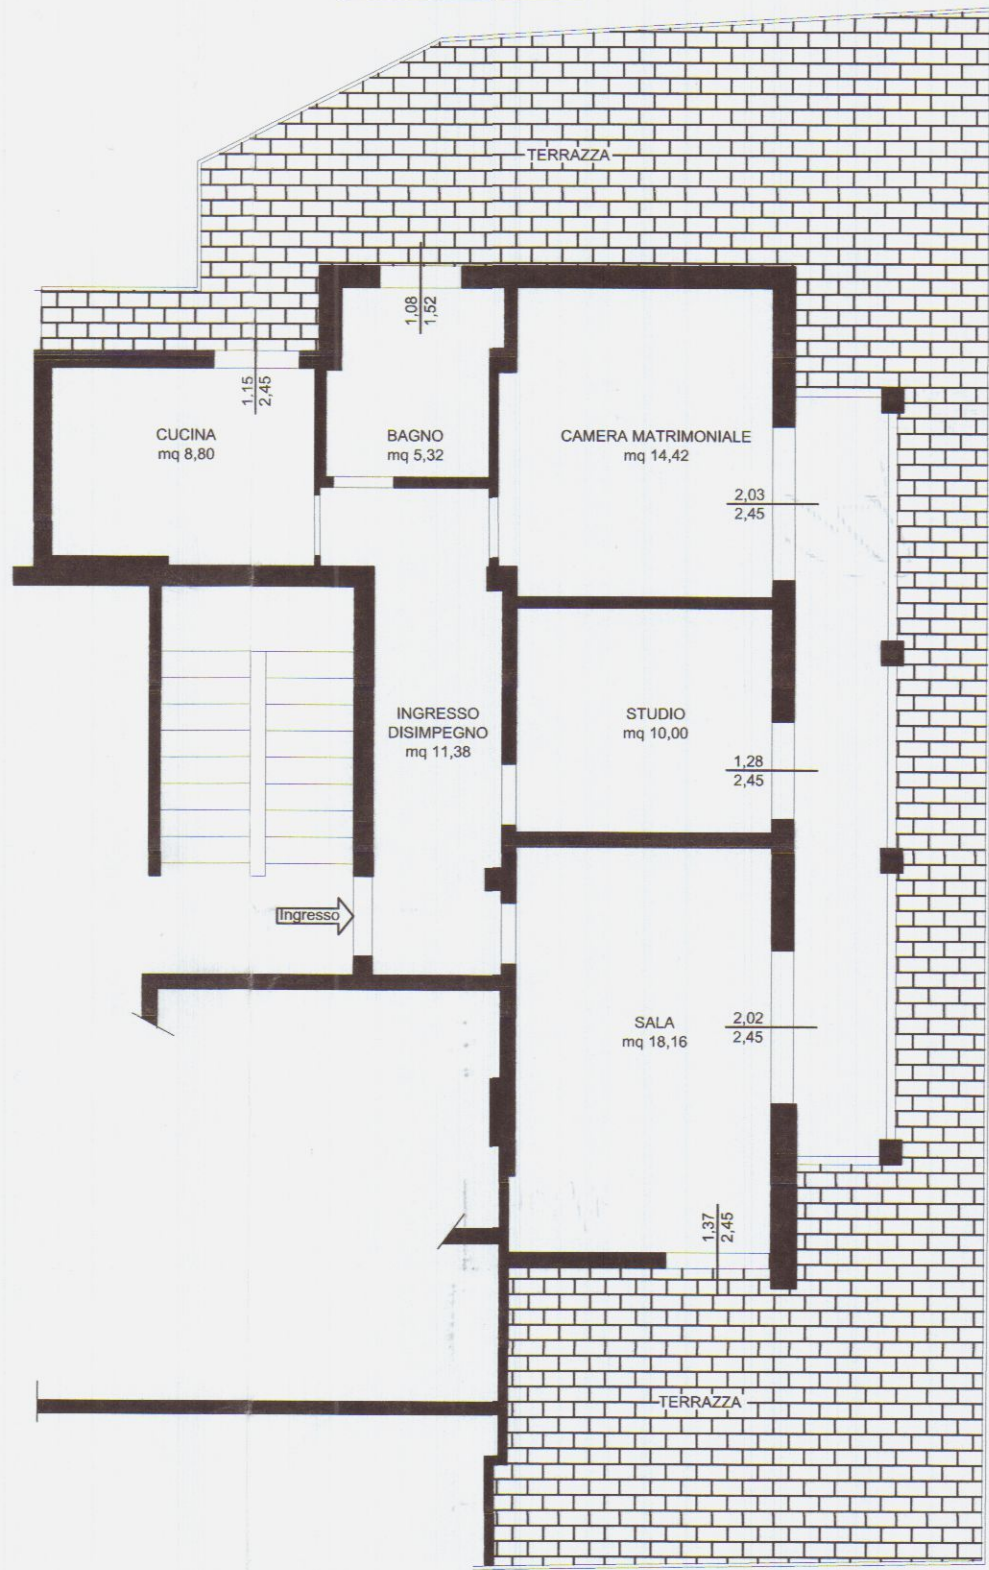

PROSPETTO LATO VIALE

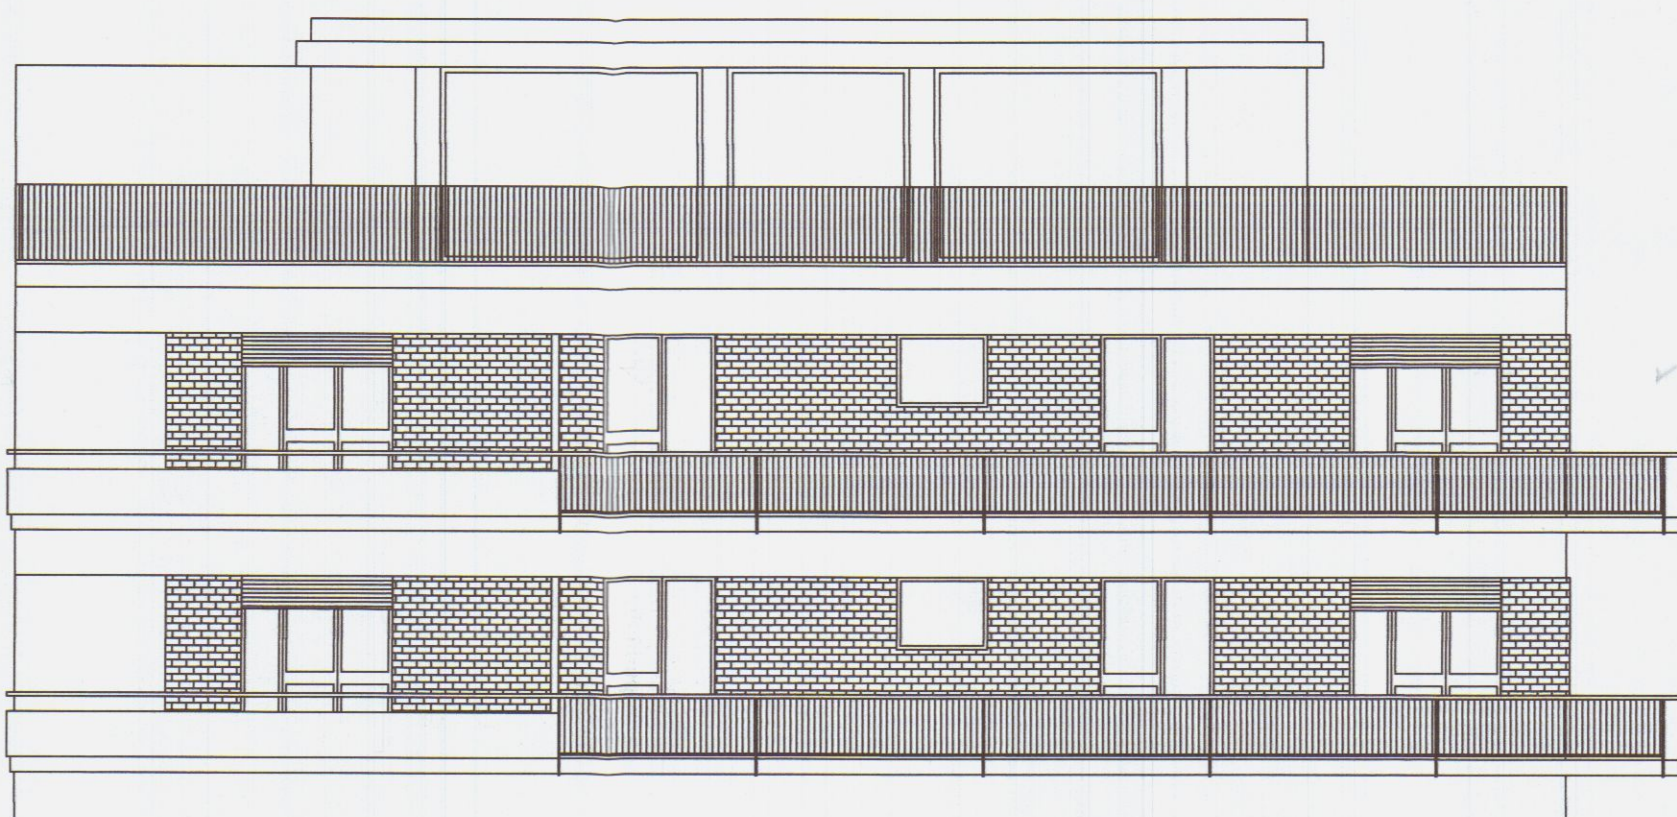

PROSPETTO LATO MARE



PROSPETTO LATO MONTI



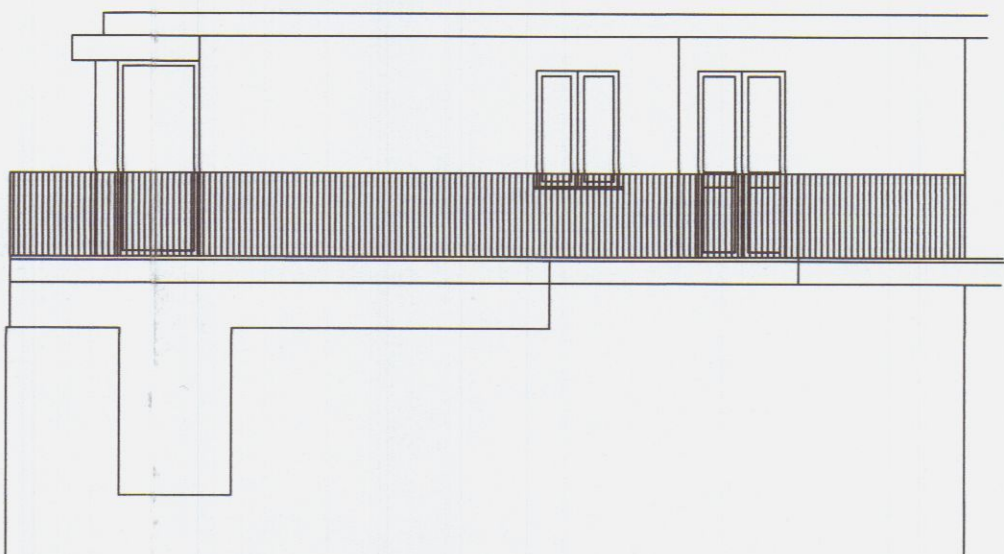


TABELLA DELLE SUPERFICI E DEI RAPPORTI AEROILLUMINANTI					
DESTINAZIONE	SUP. CALPESTABILE (Sc)	SUP. FINESTRATA (Sf)	SUP. FINESTRATA TOT.	Sf/Sc > 1/8	VERIFICA
SALA	mq 18,16	1,37 x 2,45 = mq 3,36 2,02 x 2,45 = mq 4,95	8,31 mq	0,46 > 0,125	SI
STUDIO	mq 10,00	1,28 x 2,45 = mq 3,14	3,14 mq	0,31 > 0,125	SI
CAMERA MAT.	mq 14,42	2,03 x 2,45 = mq 4,97	4,97 mq	0,34 > 0,125	SI
BAGNO	mq 5,32	1,08 x 1,52 = mq 1,64	1,64 mq	0,31 > 0,125	SI
CUCINA	mq 8,80	1,15 x 2,45 = mq 2,82	2,82 mq	0,32 > 0,125	SI

PIANO ATTICO

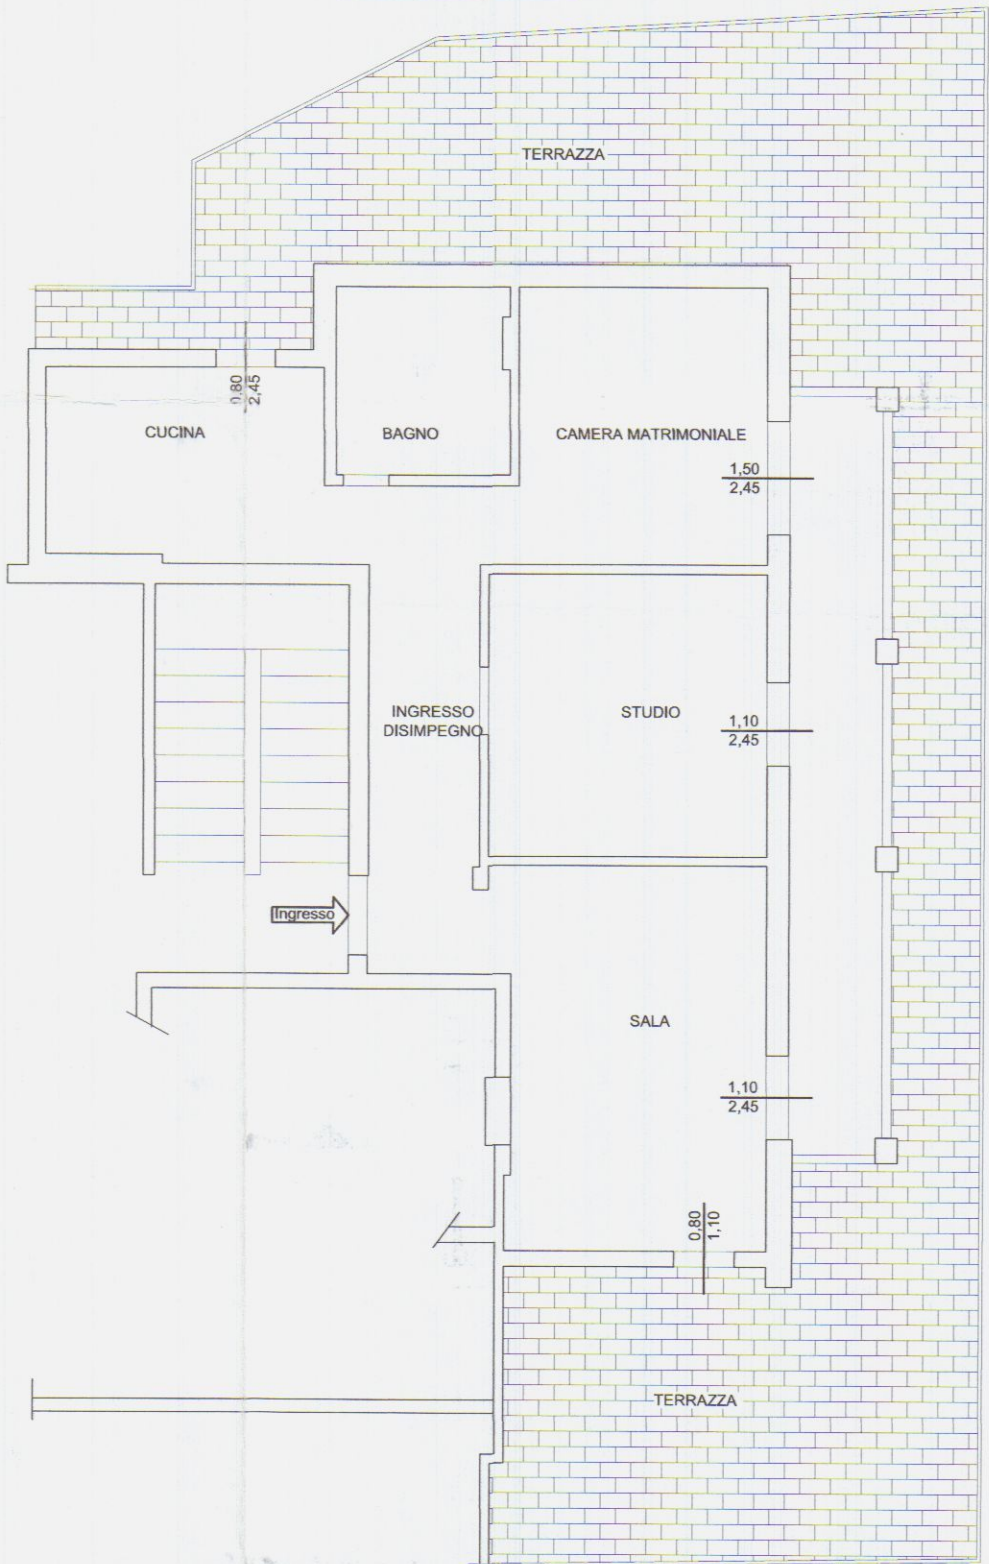

PROSPETTO LATO VIALE

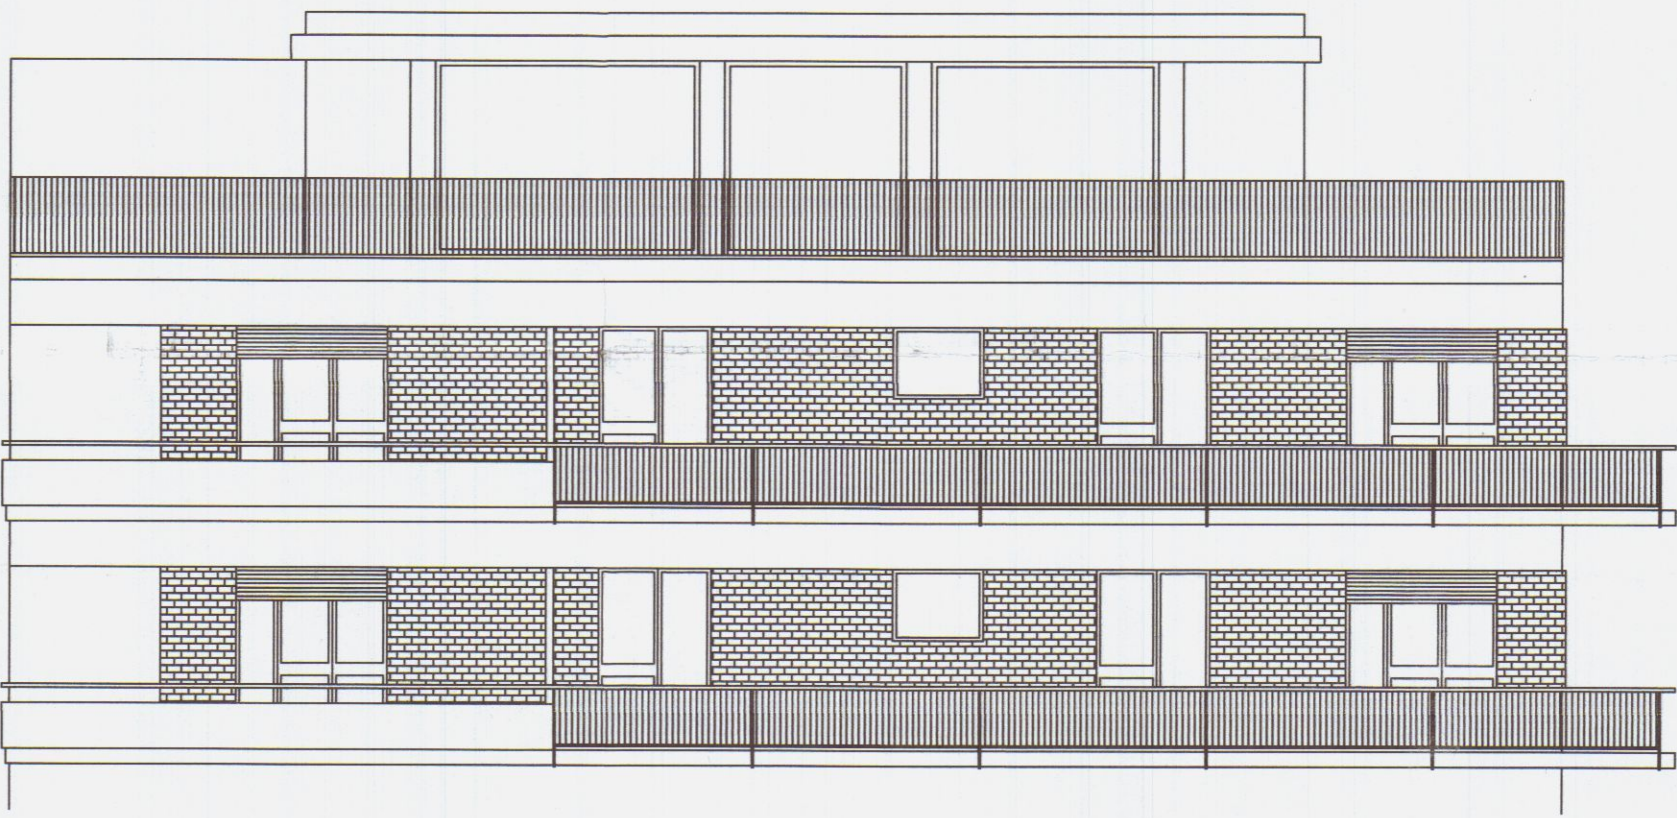

PROSPETTO LATO MARE



PROSPETTO LATO MONTI



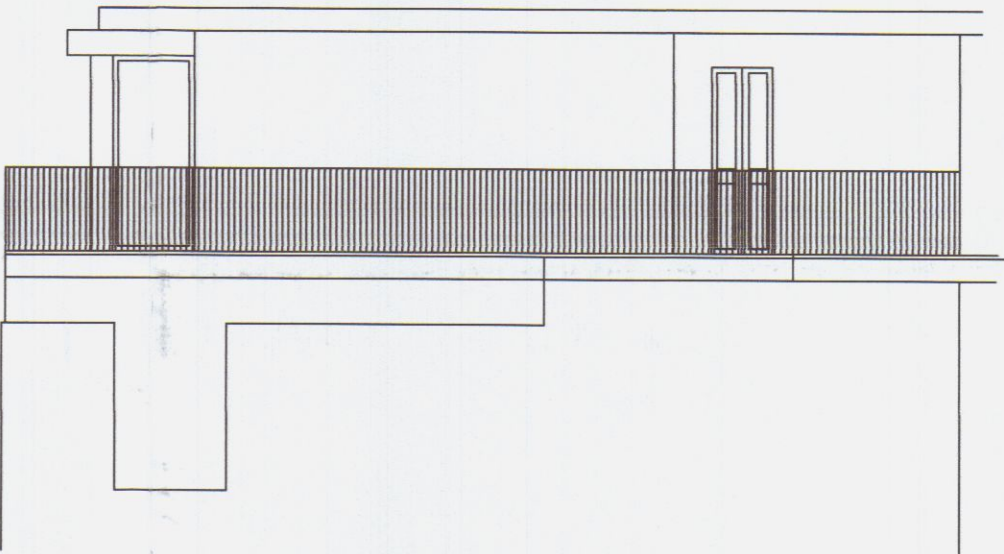


TABELLA DELLE SUPERFICI E DEI RAPPORTI AEROILLUMINANTI					
DESTINAZIONE	SUP. CALPESTABILE (Sc)	SUP. FINESTRATA (Sf)	SUP. FINESTRATA TOT.	Sf/Sc > 1/8	VERIFICA
SALA	mq 17,72	0,80 x 1,10 = mq 0,88 1,10 x 2,45 = mq 2,69	3,57 mq	0,20 > 0,125	SI
STUDIO	mq 13,71	1,10 x 2,45 = mq 2,69	2,69 mq	0,20 > 0,125	SI
CAMERA MAT.	mq 12,07	1,50 x 2,45 = mq 3,67	3,67 mq	0,30 > 0,125	SI
BAGNO	mq 5,67	1,08 x 1,52 = mq 1,64	1,64 mq	0,29 > 0,125	SI
CUCINA	mq 8,80	0,80 x 2,45 = mq 1,96	1,96 mq	0,22 > 0,125	SI

PIANO ATTICO

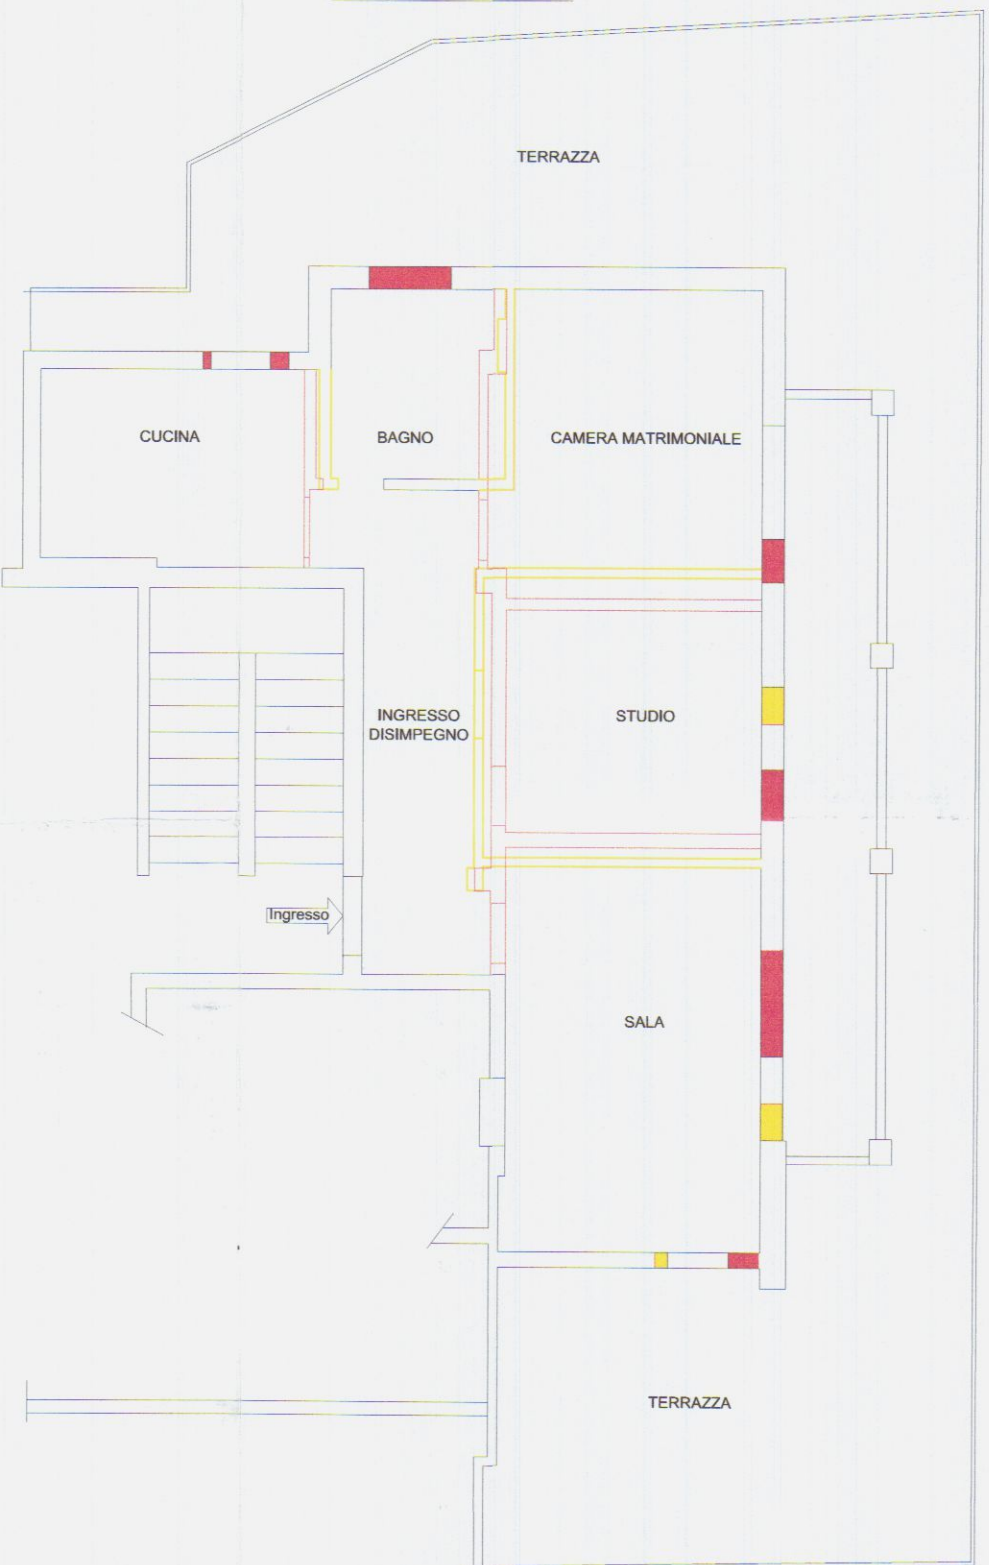

PROSPETTO LATO VIALE

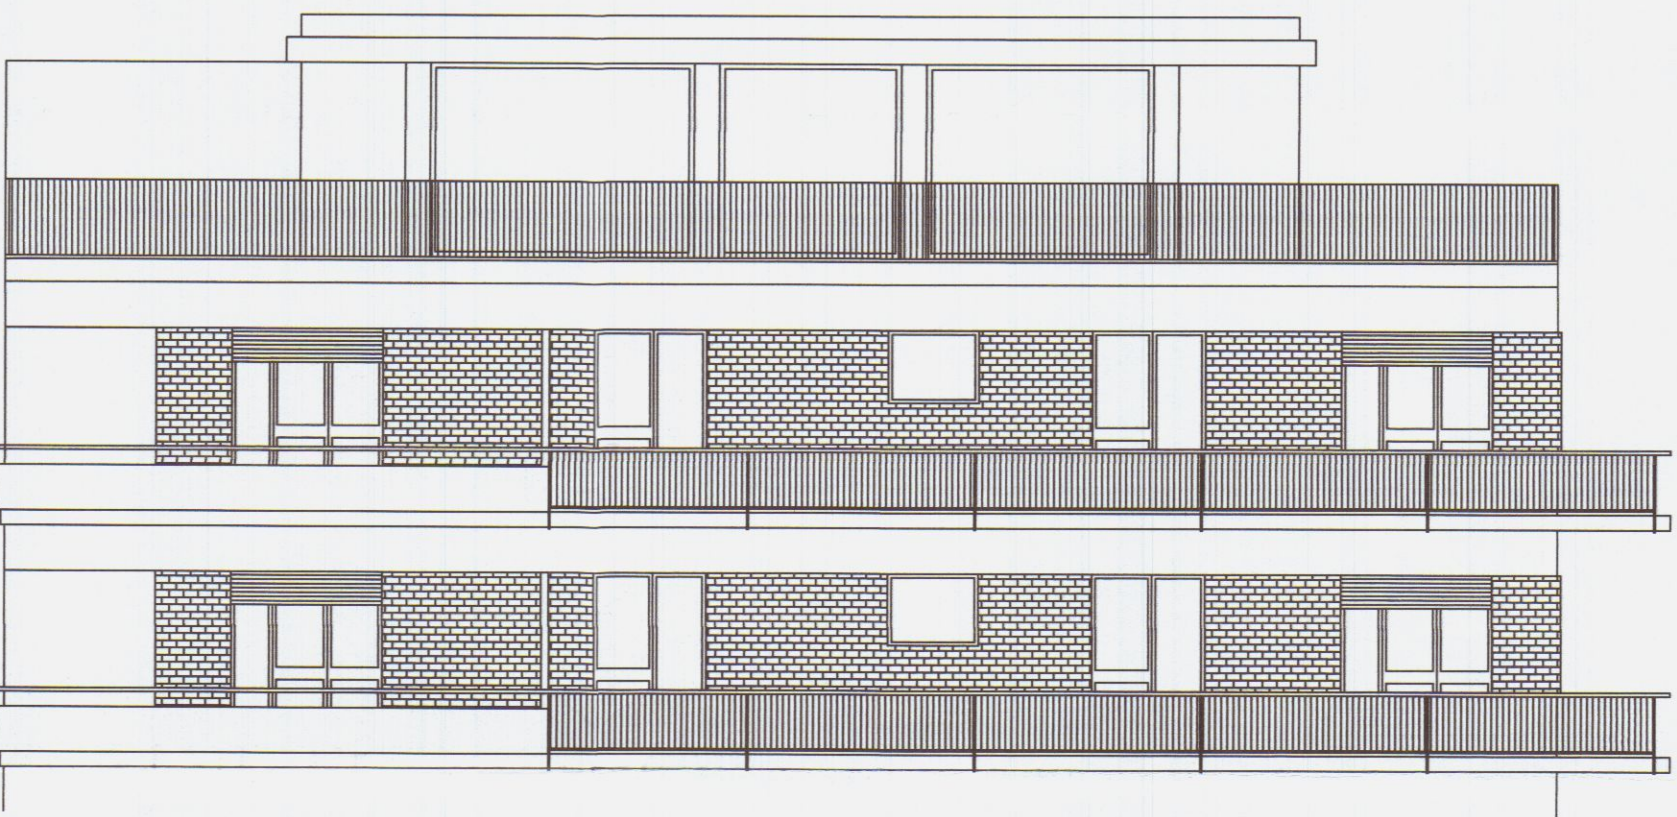

PROSPETTO LATO MARE



PROSPETTO LATO MONTI

