

TAV. 2

9^a SOLUZIONE 19 MARZO 1992

PROGETTO FABBRICATO BIFAMILIARE IN CARRARA LOC. MARASIO DI PROPRIETÀ DEI SIGG. R. SANDRO DEL VICO E MARIO MUSETTI. DEL MONTE GIANFRANCO

SCALA 1/100 PROSPETTI E SEZIONI


Studio Tecnico
Geom. RICCARDO GEMIGNANI
Via Giacchetta, 1 - Tel. 0585/2225
54031 CARRARA

APPROVATO
CONTRATTO
IL TECNICO


Approvato dal Sindaco alle condizioni indicate nella Concessione Edilizia N. 304 del 26 NOV. 1992

Il Dirigente incaricato VARRIANI CLAUDIO.


PARCO PROTETTORE P.F. S.S.

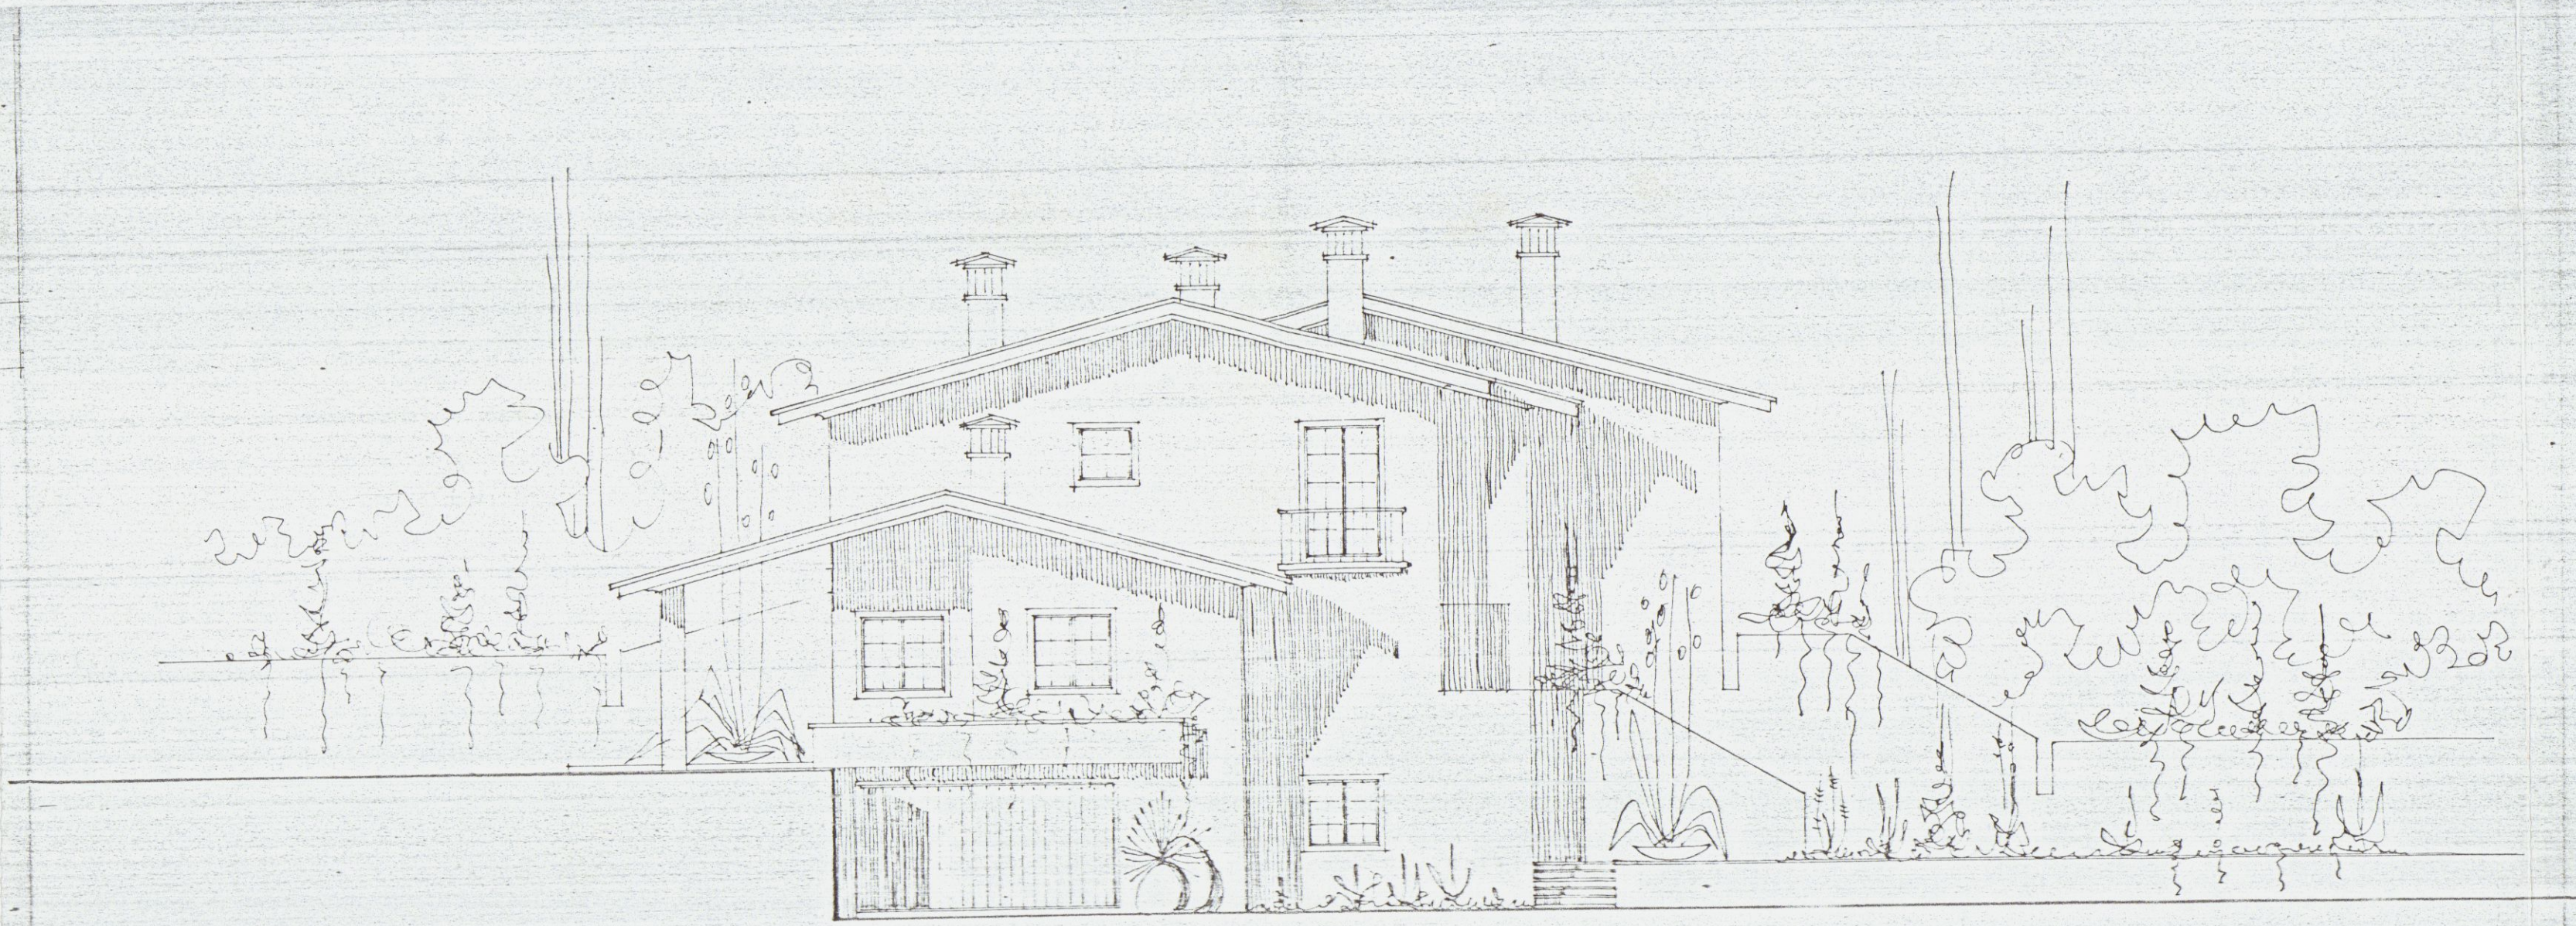


PROSPETTO EST

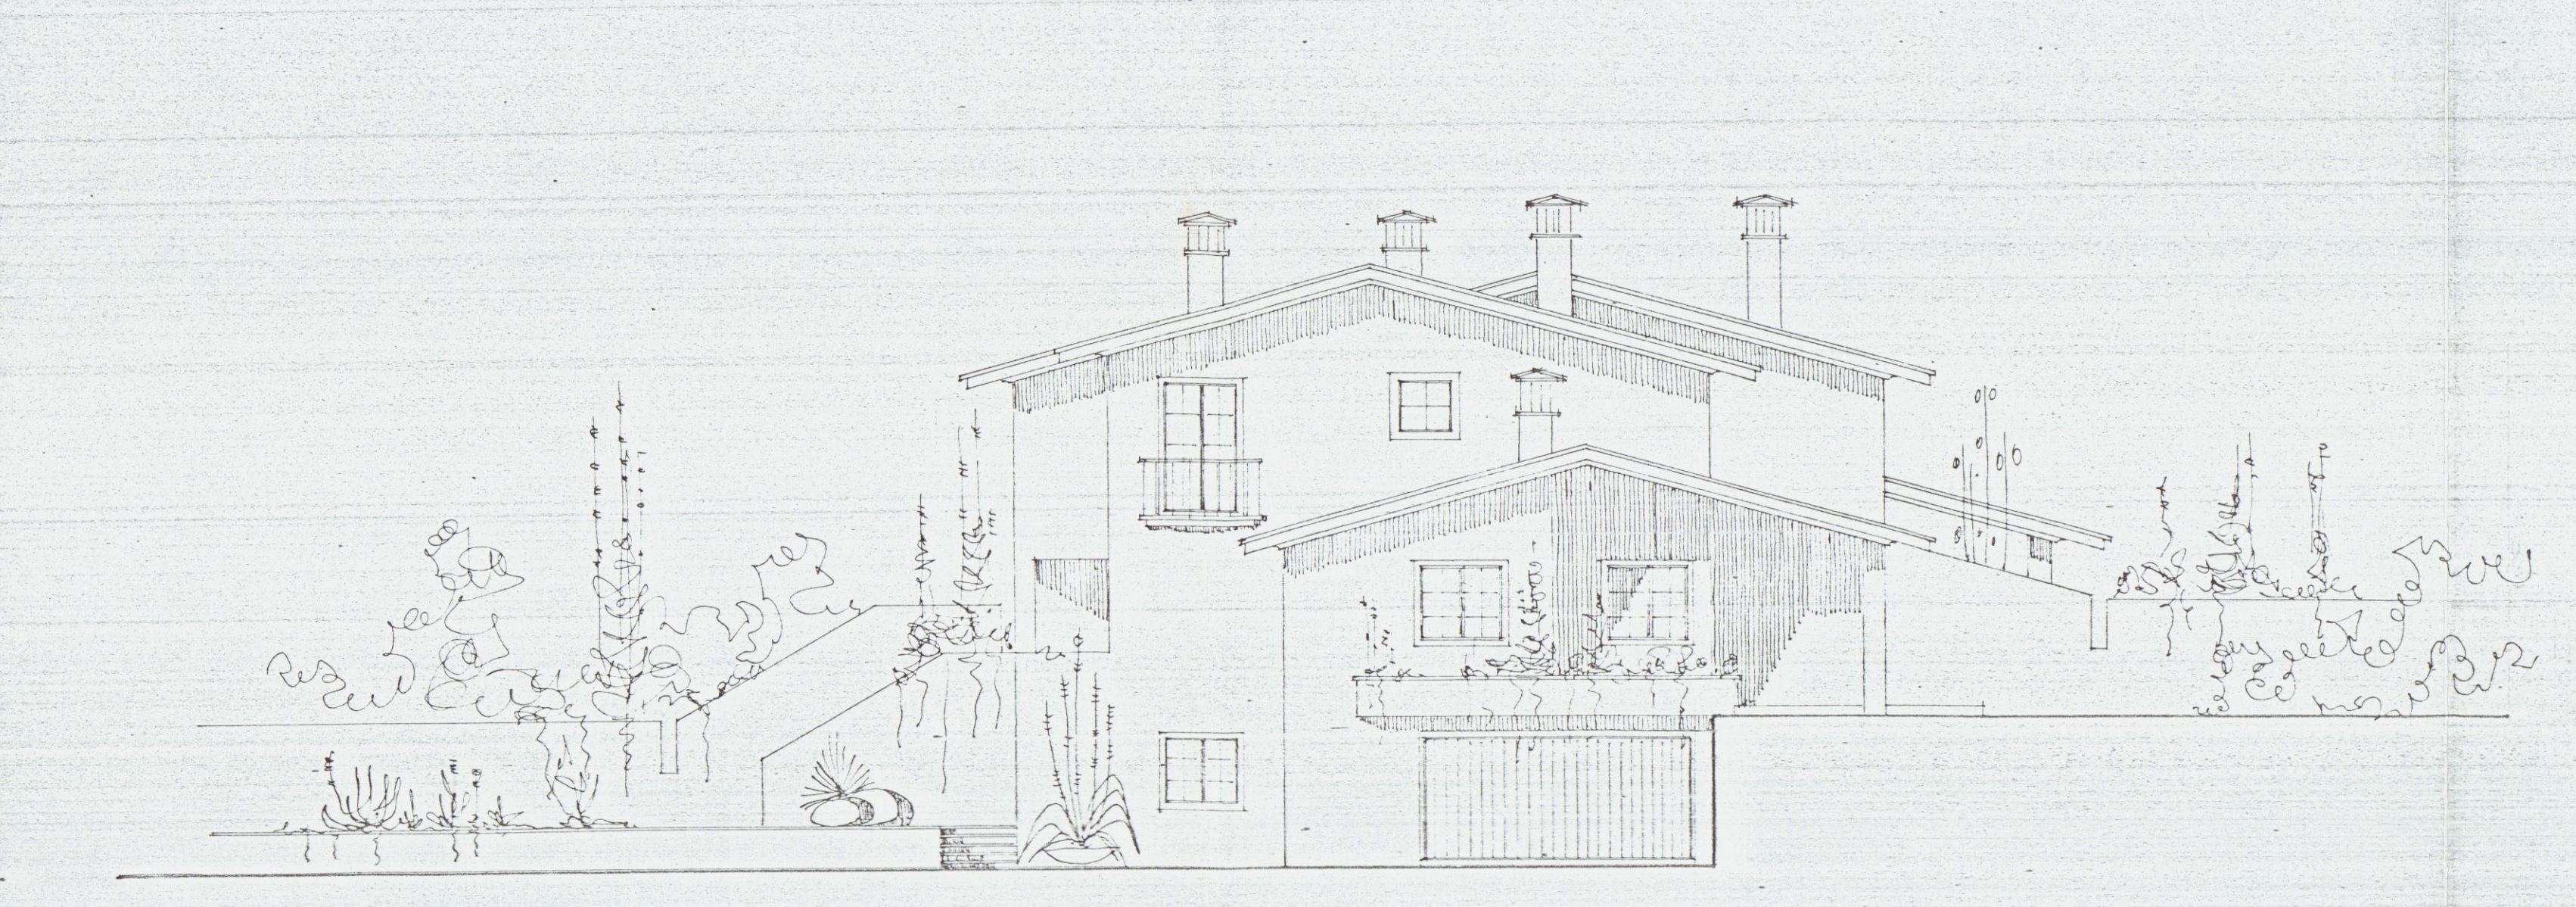


PROSPETTO OVEST

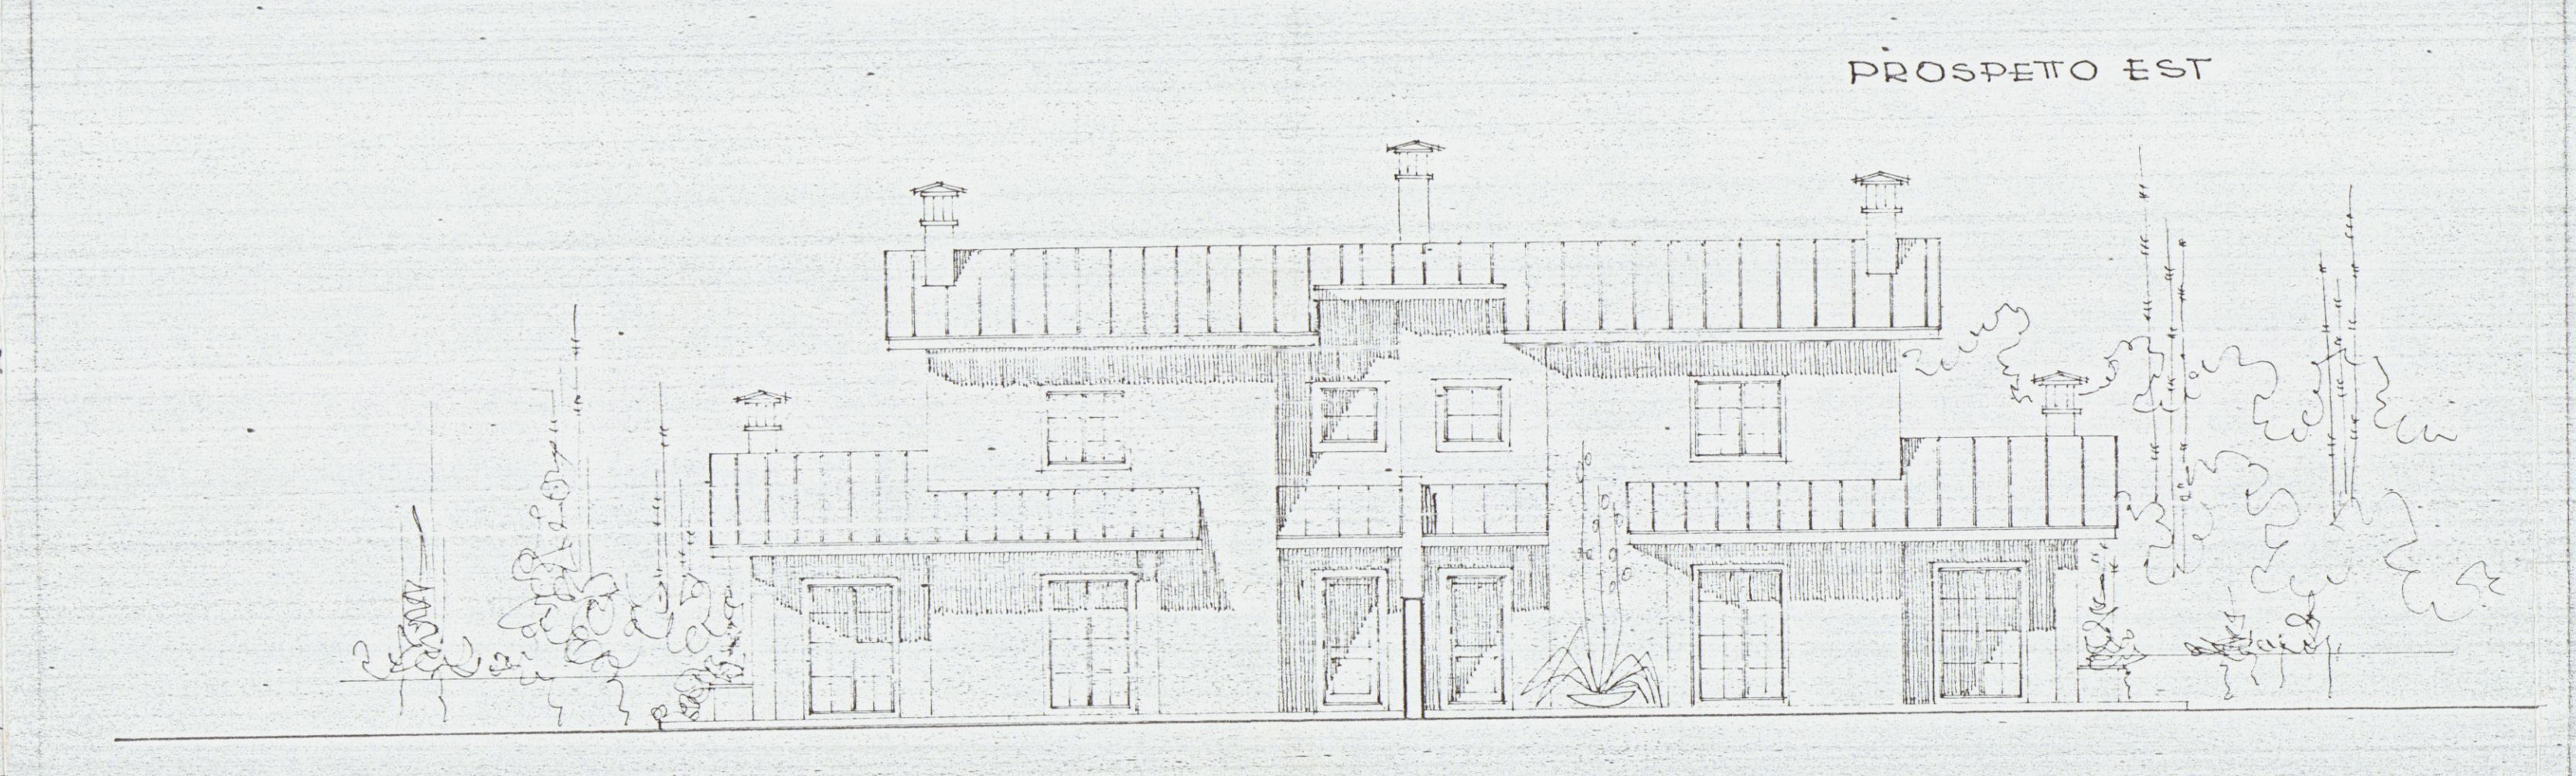


PROSPETTO SUD

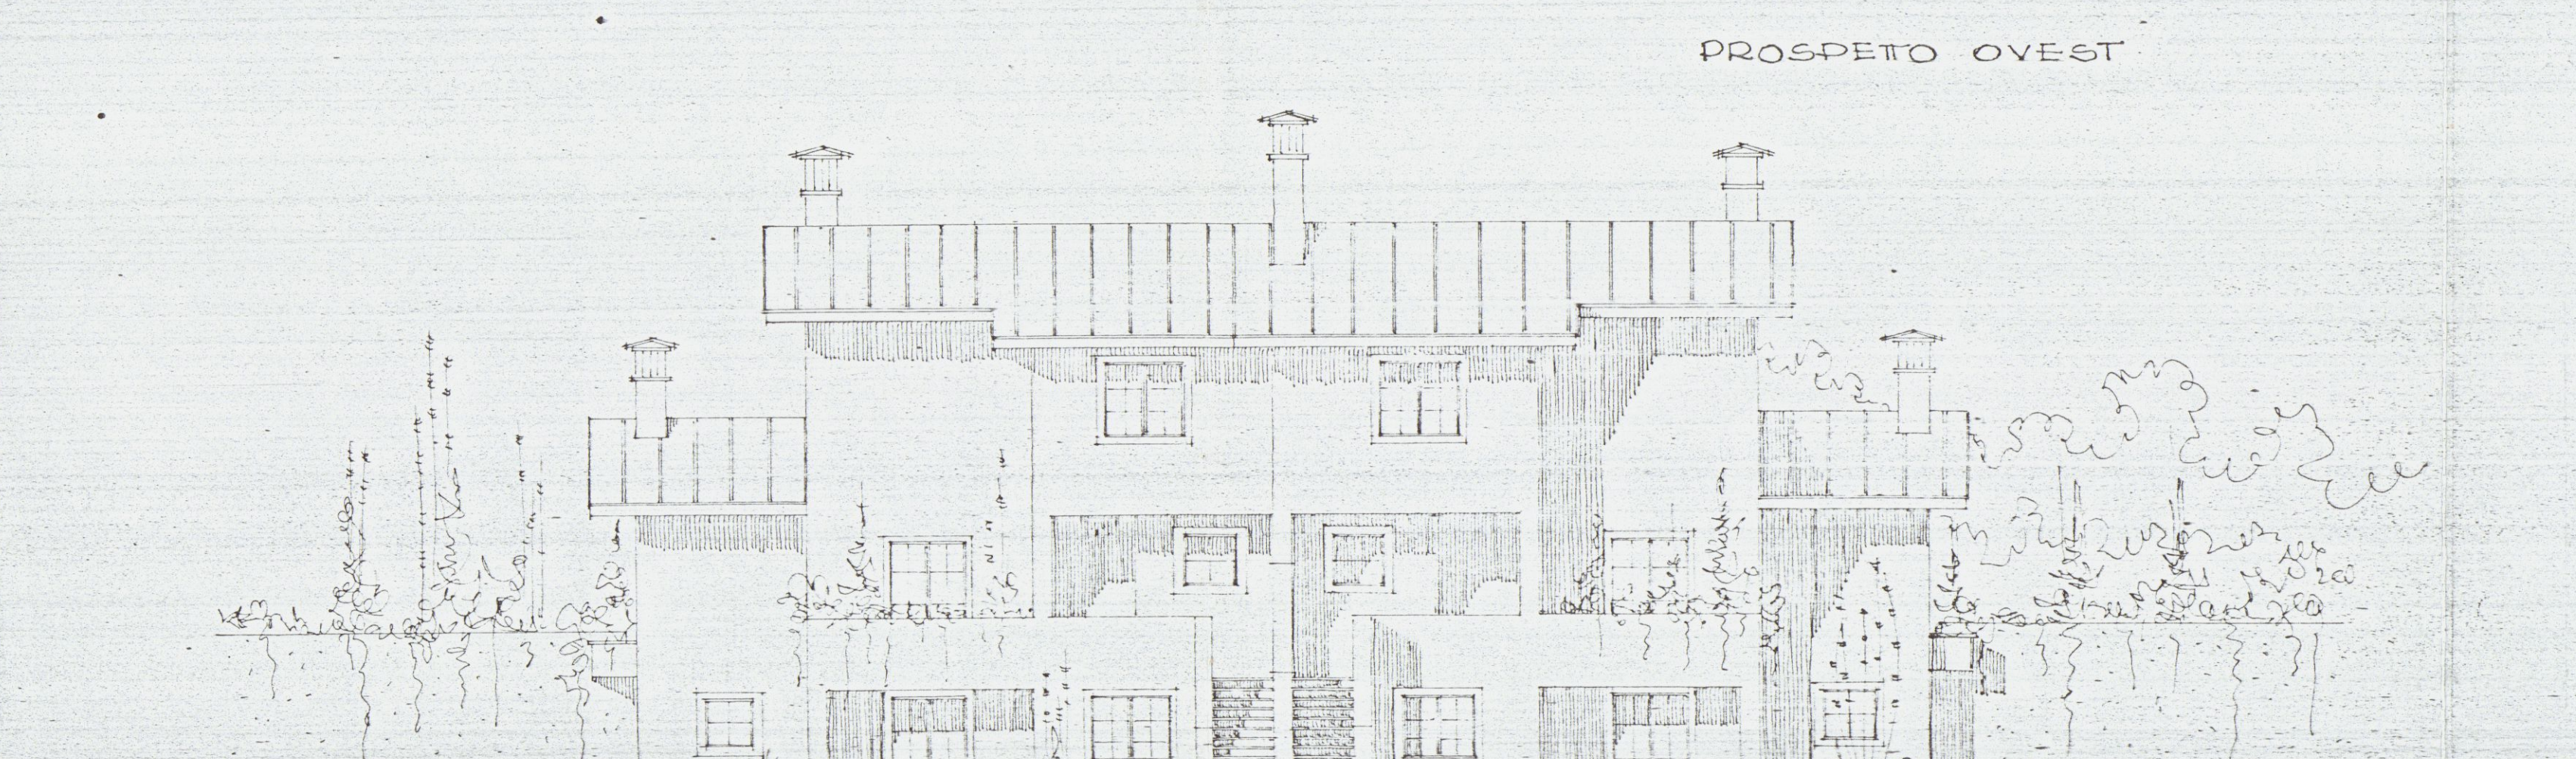

PROSPETTO NORD

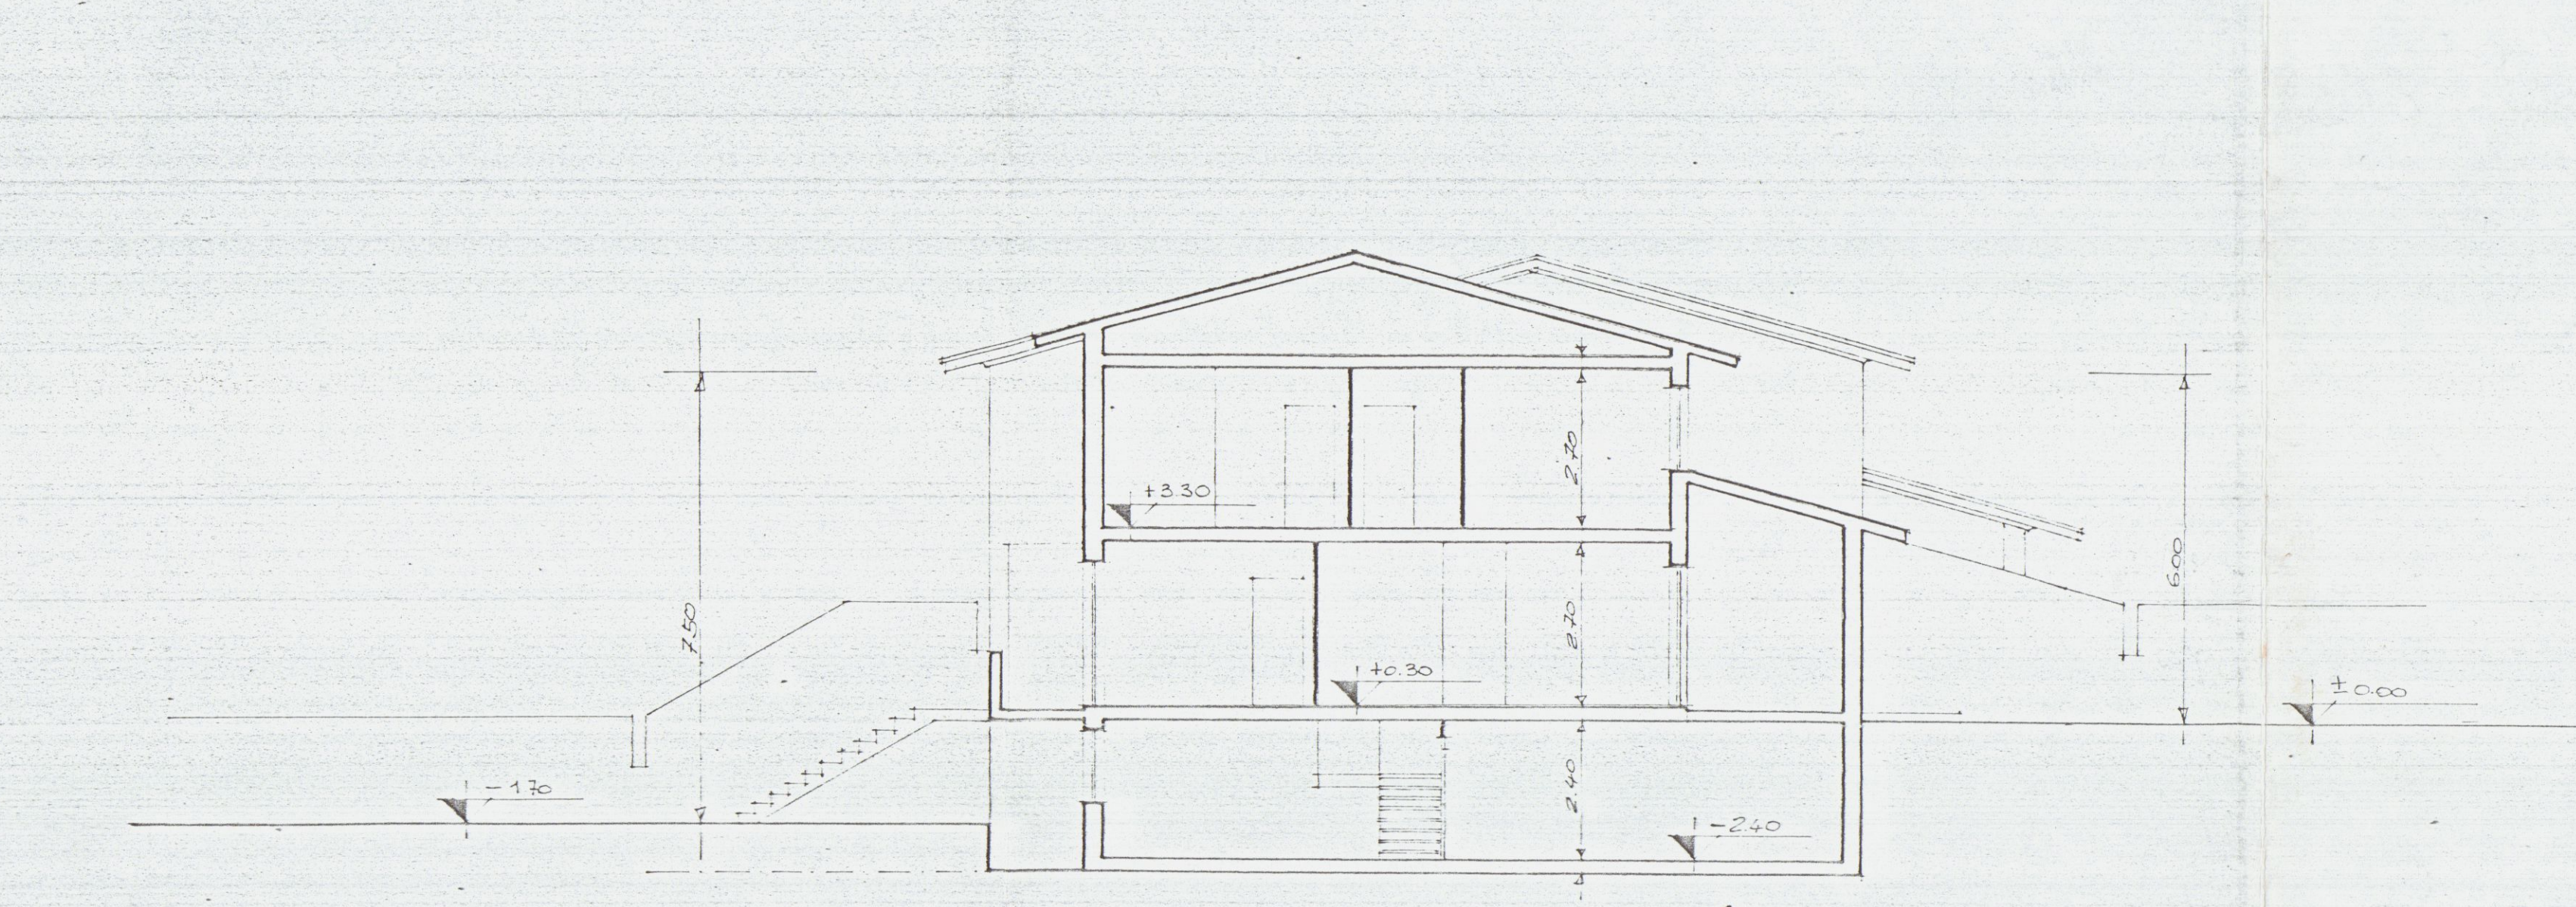

SEZIONE A-A

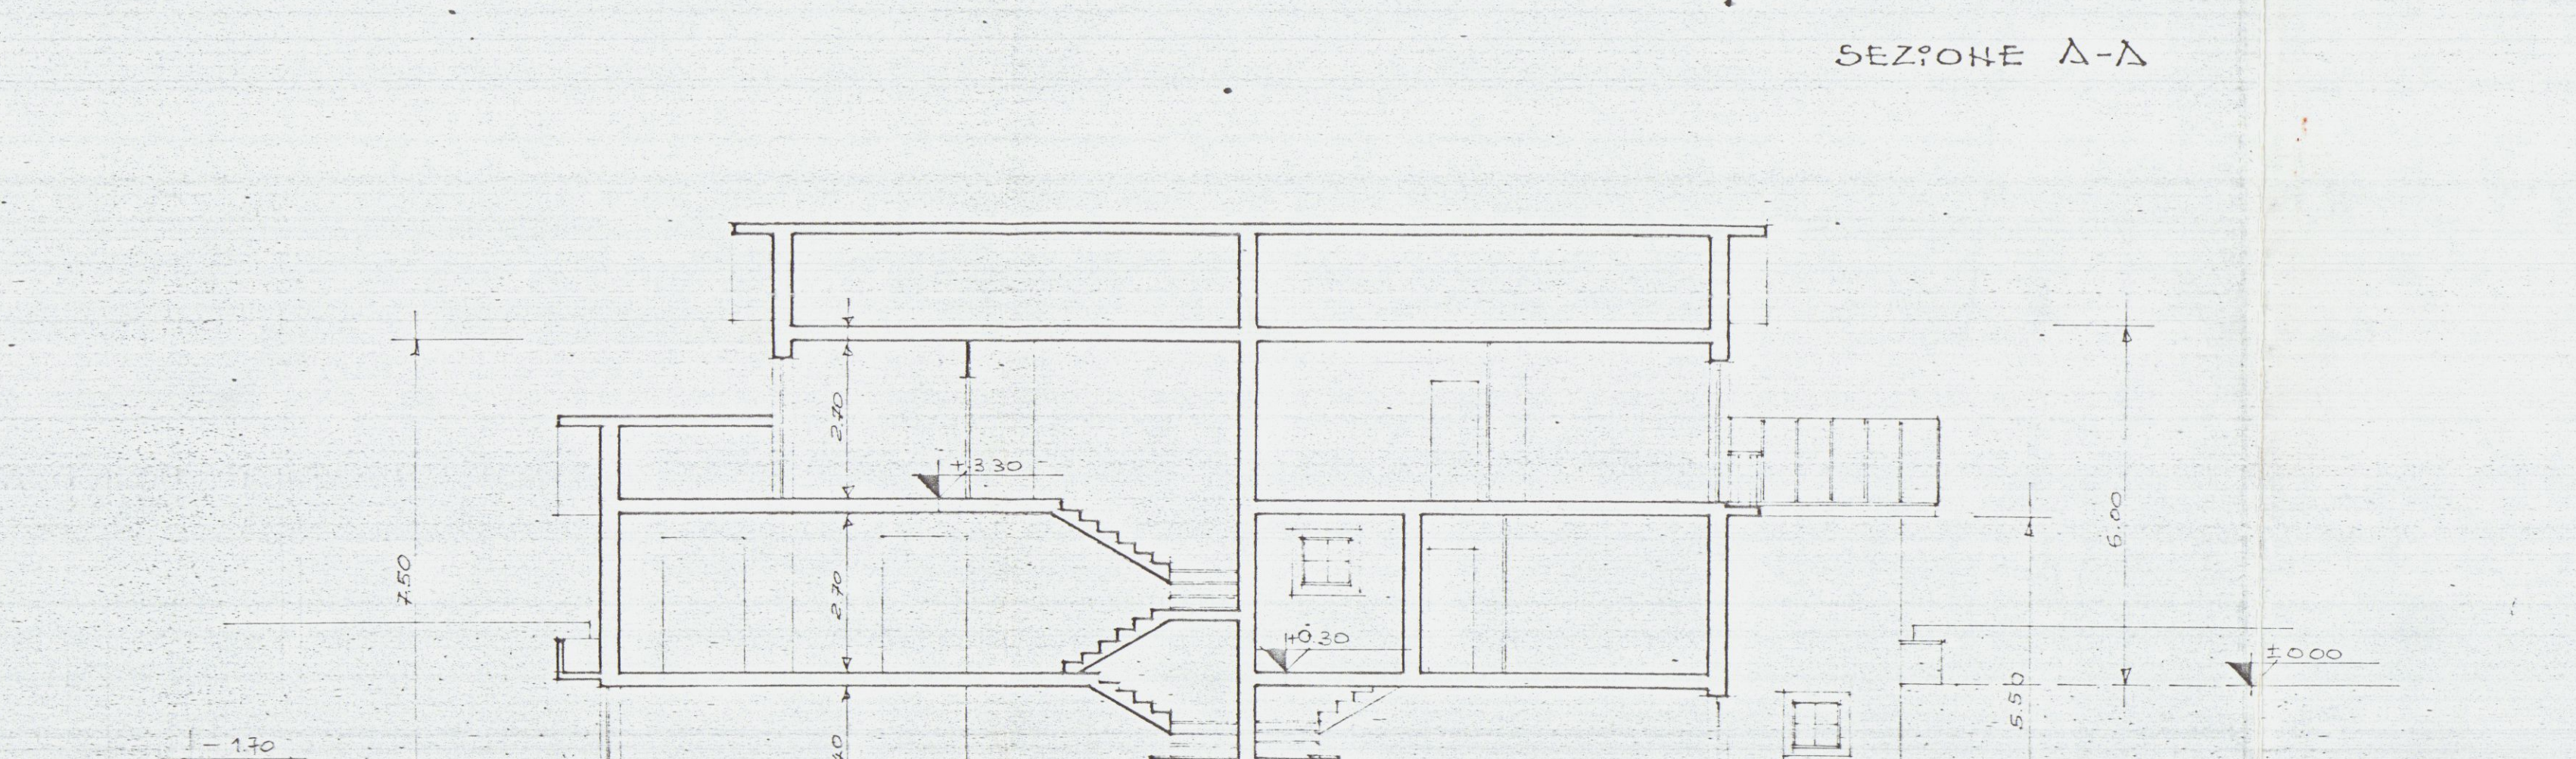

SEZIONE B-B

1 3
2 4

PIANO INTERATO

1	4.50 x 1.50 = mq. 6.75
2	4.35 x 1.50 = 6.53
3	4.40 x 2.50 = 11.00
4	4.00 x 1.00 = 4.00
mq. 26.68 x h. 2.70 = mc. 72.54	

A 3
2 4 5
B C

PIANO TERZO

1	2.50 x 2.00 = mq. 5.00
2	2.35 x 2.50 = 5.88
3	5.50 x 2.50 = 13.75
4	5.40 x 2.40 = 12.96
5	4.30 x 4.50 = 19.35
mq. 50.94 x h. 2.70 = mc. 137.54	

PORTICATO

A	mq. 5.00
B	3.00
C	2.60
mq. 10.60 x h. 2.70 = mc. 28.62	

PIANO PRIMO

1	4.50 x 1.50 = mq. 6.75
2	2.35 x 2.50 = 5.88
3	4.50 x 2.50 = 11.25
mq. 23.88 x h. 2.70 = mc. 64.53	

Area di Parco: 11.12 mq. (1.12 mq. di verde, 10.00 mq. di parcheggio).
Area di Parco: 11.12 mq. (1.12 mq. di verde, 10.00 mq. di parcheggio).
Area di Parco: 11.12 mq. (1.12 mq. di verde, 10.00 mq. di parcheggio).