


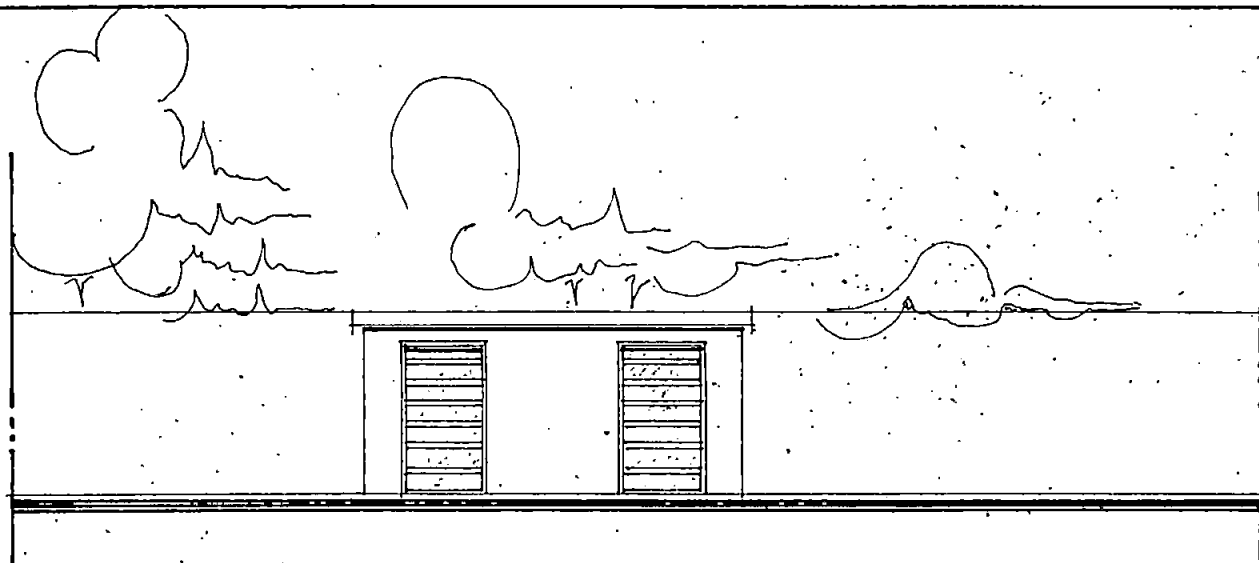


PROSPETTO SU VIA AGRICOLA

APPROVATO



AGRICOLA

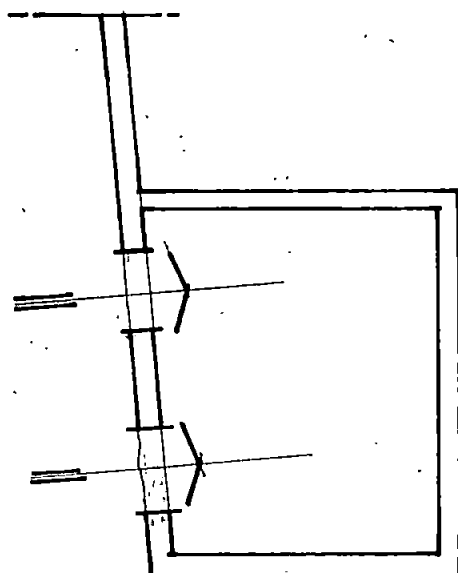

VIA

Approvato dal Sindaco alle condizioni
Indicate nel permesso di costruzione
N° del 20-10-1968

L'ING. CAPO


muji



VIALE XX SETTEMBRE

APERTURA DI DUE PORTE
LOCALITÀ FOSSOLA STADIO - VIA AGRICOLA
PROPRIETÀ - CAMERA DI COMMERCIO - MASSA - CARRARA

Scala 1:100

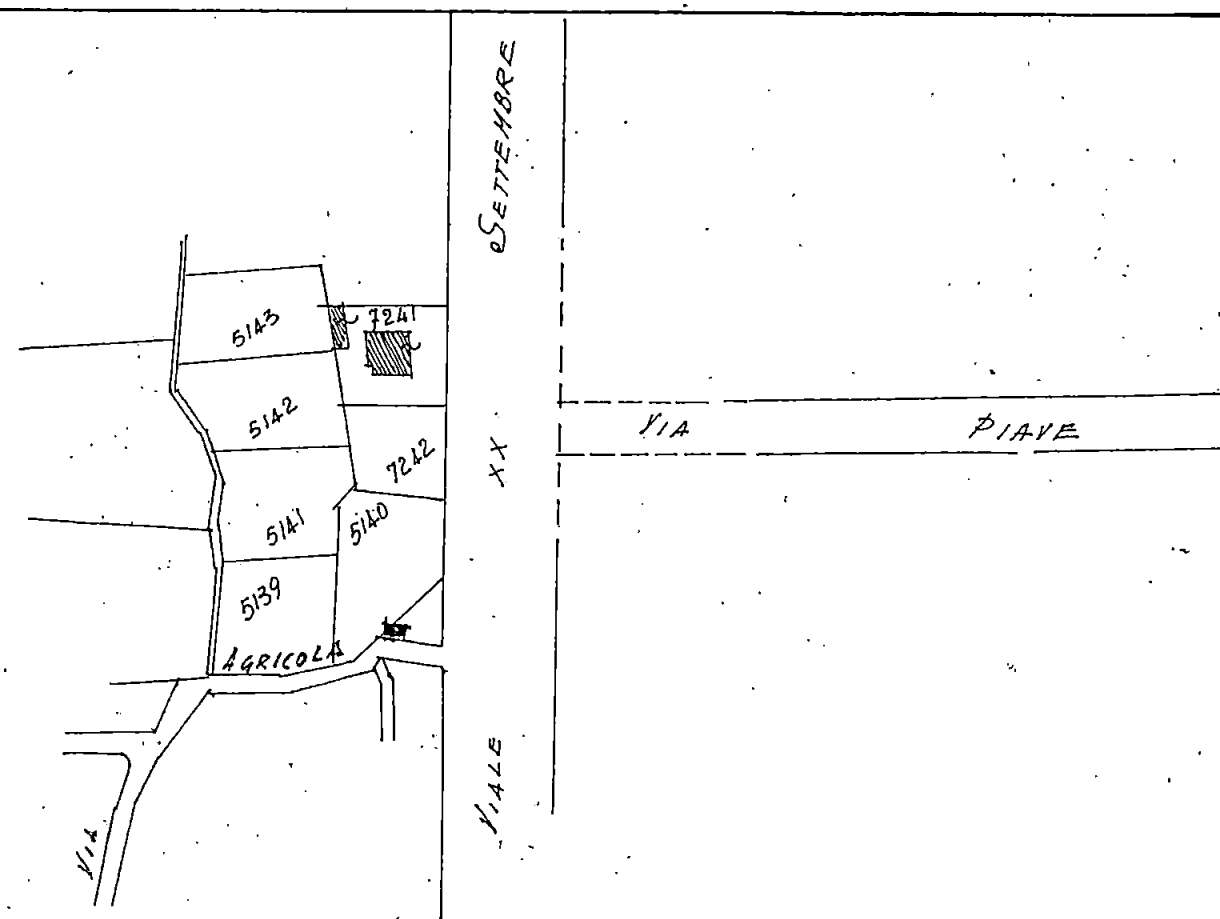

PLANIMETRIA - SEZIONE B - FOGLIO N. 59 - Scala 1:2000