
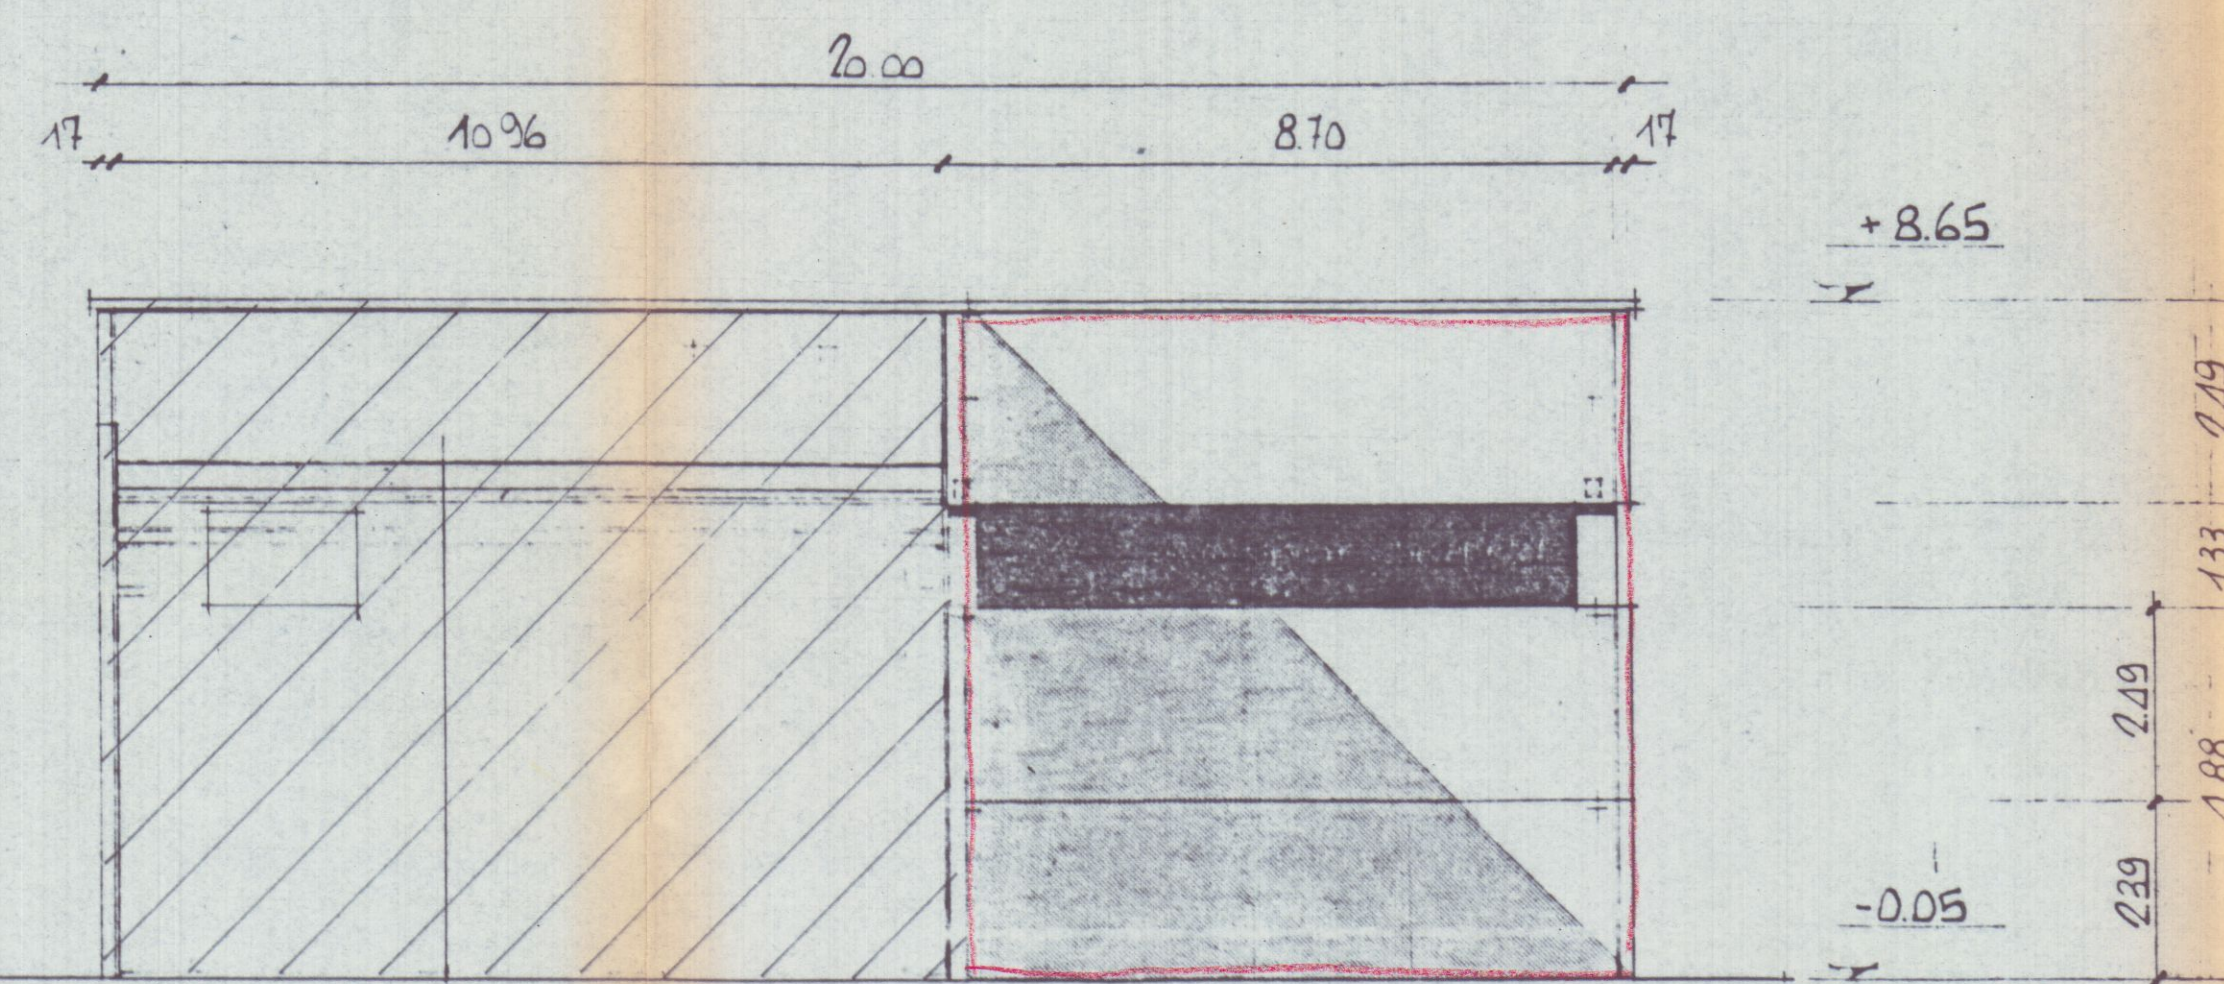
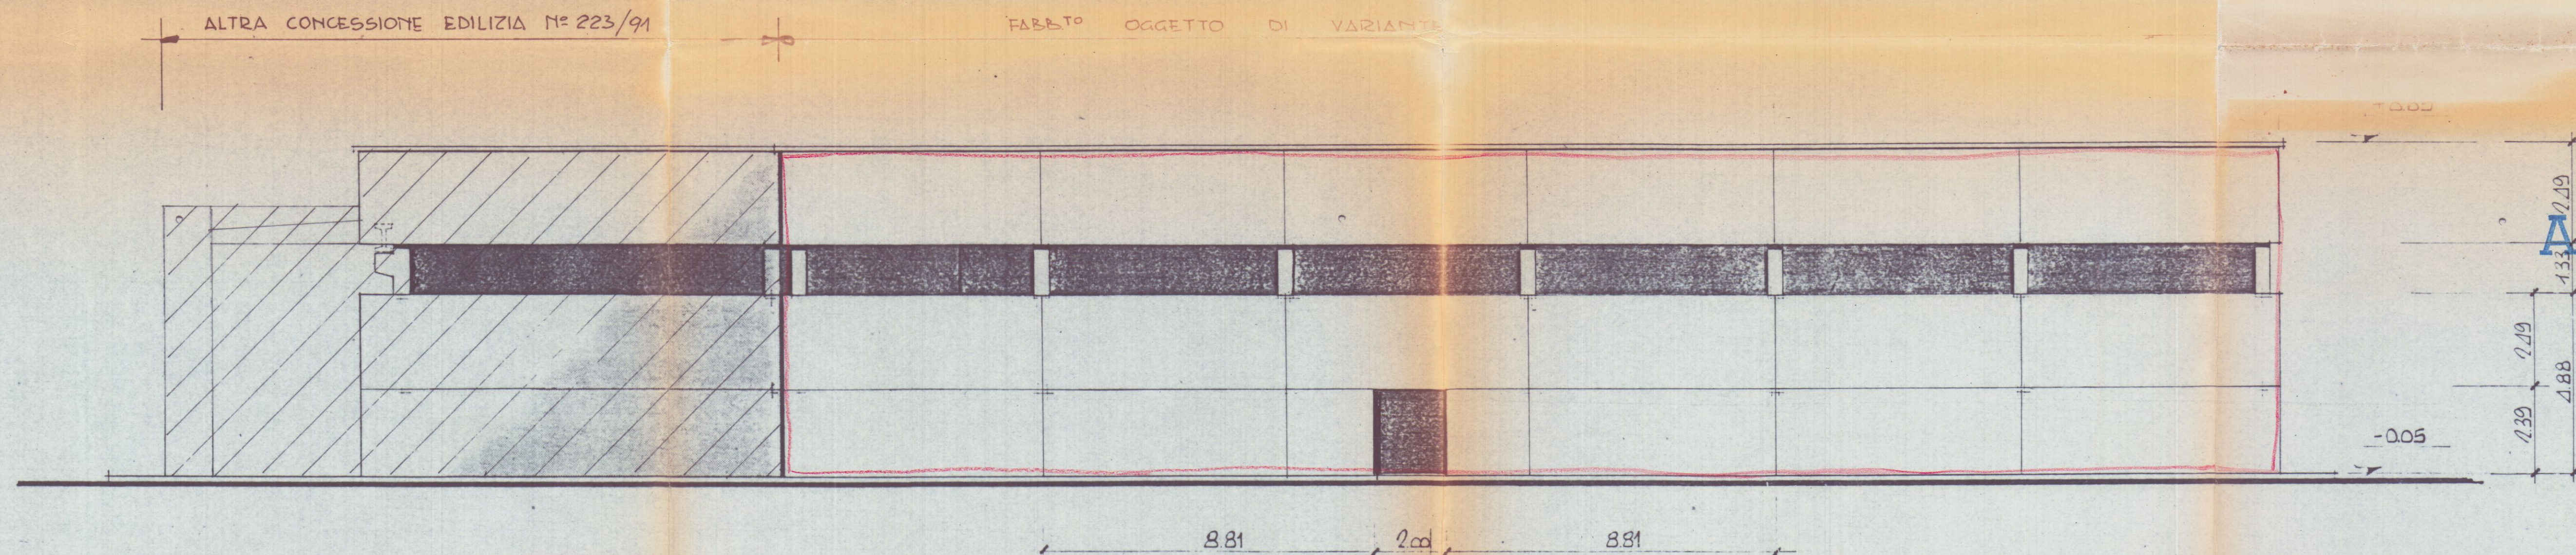
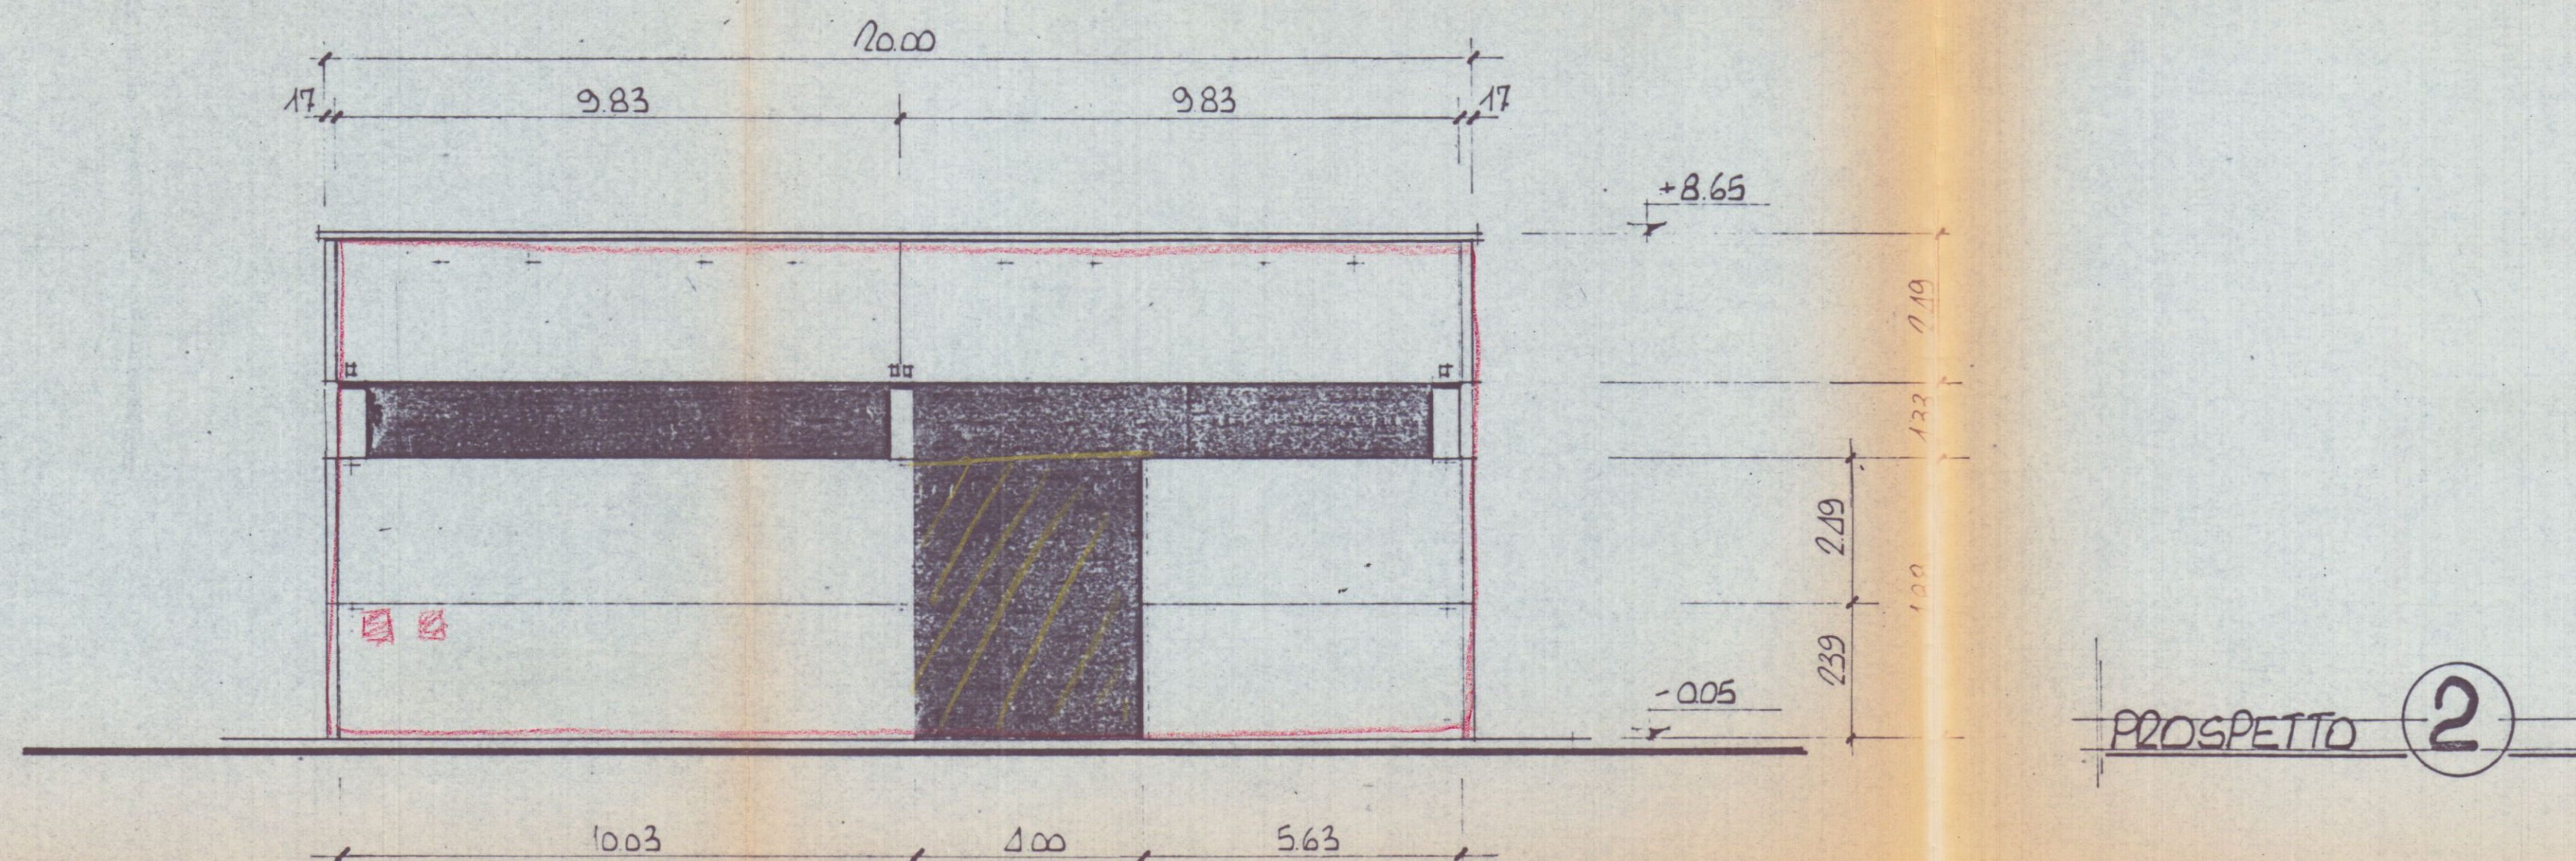


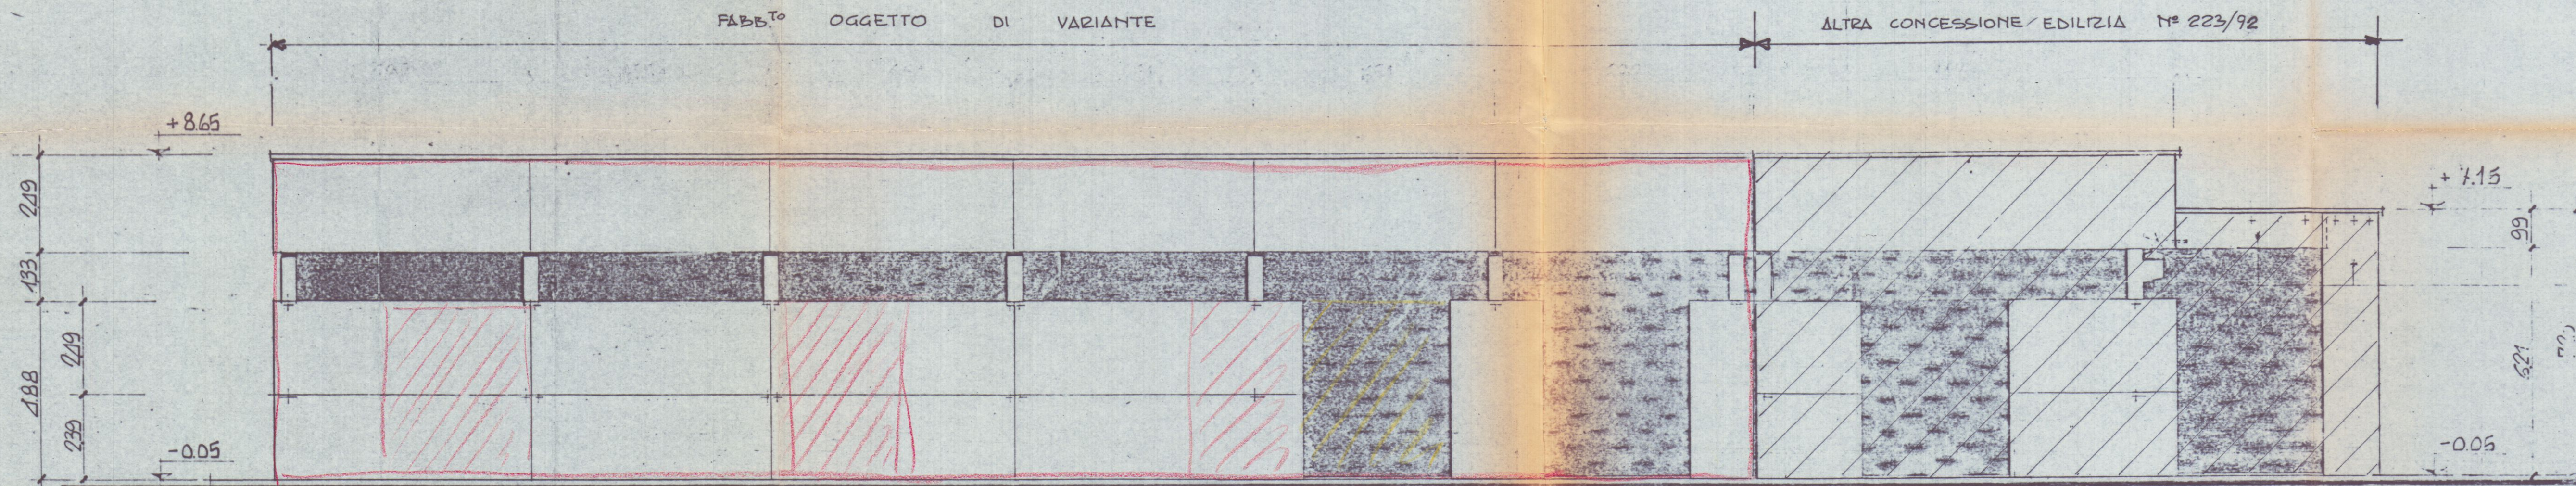


APPROVATO

COMUNE DI CARRARA
SETT. URBANISMO
Approvato dal Sindaco alle deliberazioni
del Consiglio Comunale n° 4 del 6/2/97
L'Istruttore Tecnico
Sig. R. Basso

PROSPETTO 3

	ACROS ARCHITETTURA INGEGNERIA DESIGN Ruga Alfio Maggiani 63 - Marina di Carrara - Tel. 0585/788694 Dott. arch. Gianna M. Bianchi		4 TAVOLA SCALA: 1:100
	COMUNE DI CARRARA		
VARIANTE FABBRICATO AD USO INDUSTRIALE (DEPOSITO MATERIALE LAPIDEO) LOCALITA' STADIO - VIA PIAVE			
OGGETTO	PROSPETTI	DATA	MAG. 96
AGG.1		DIS.	B.G.
COMMITTENTE	BARATTINI MARMI S.r.l.	PROT.	V-BMI

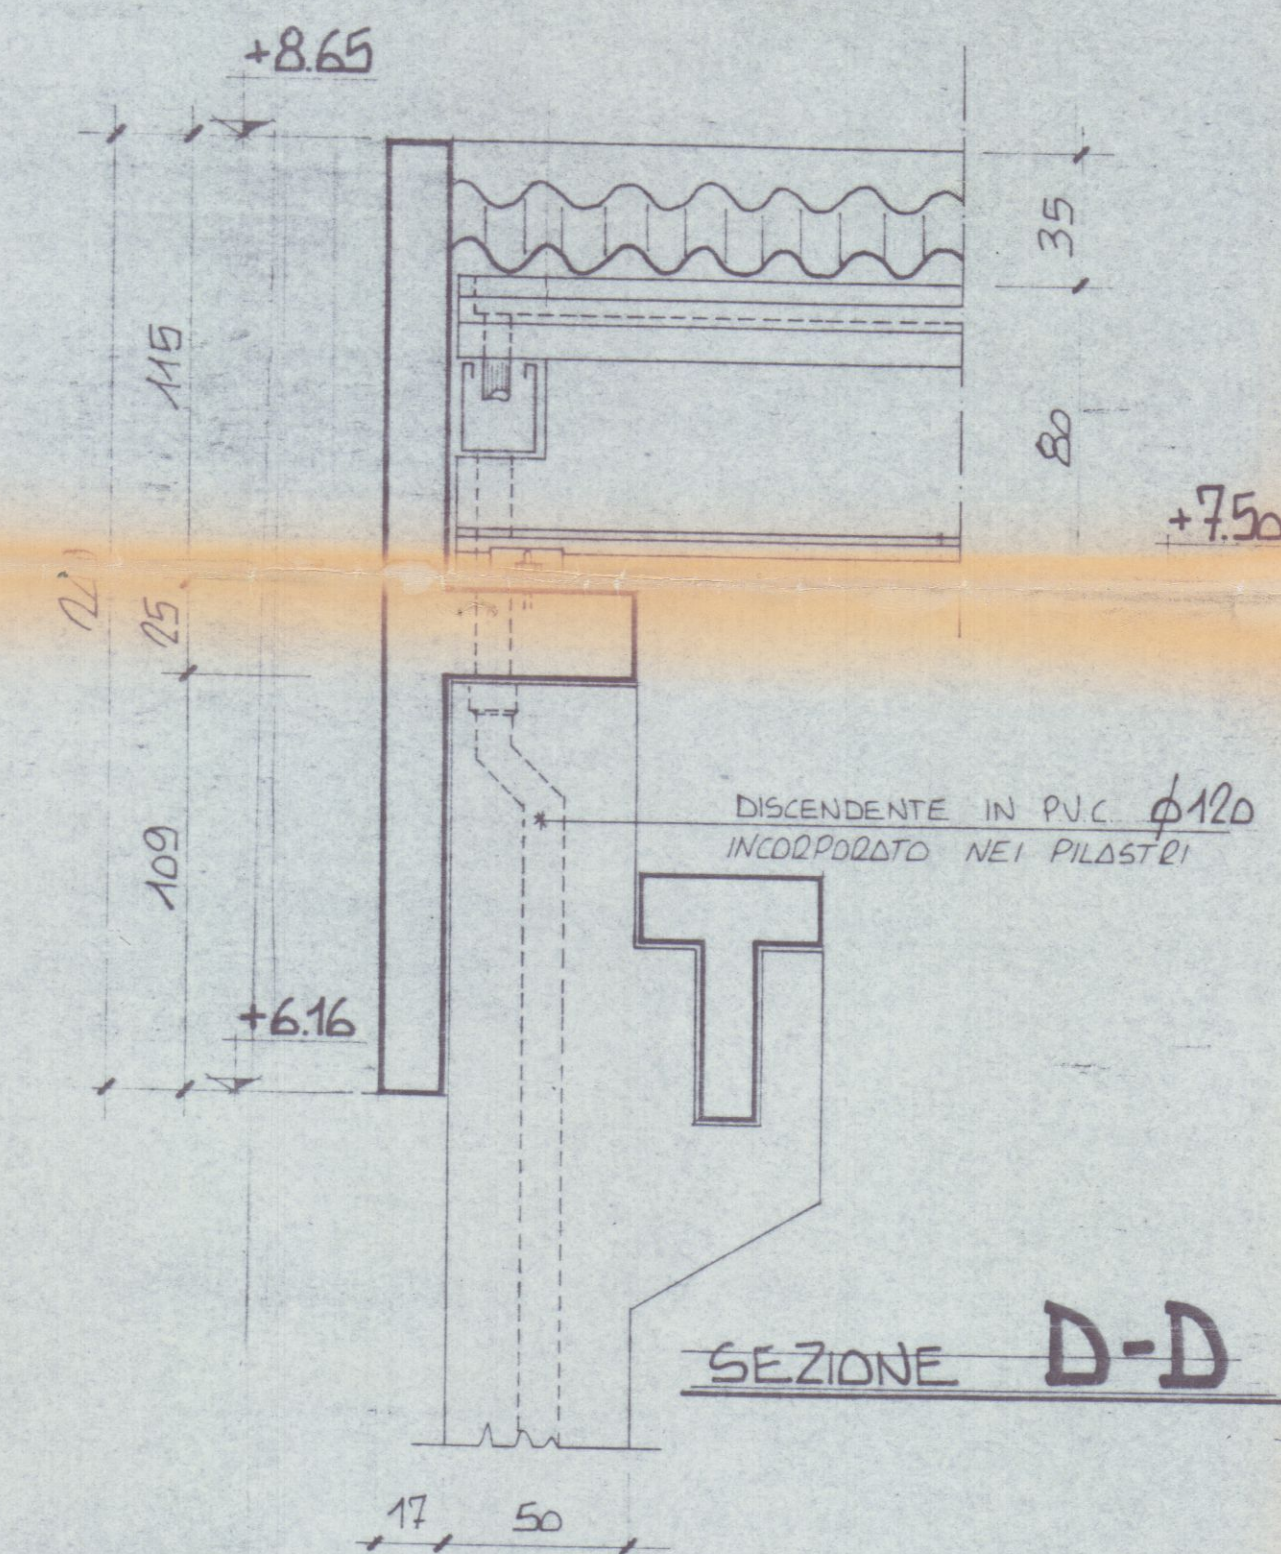


COMUNE DI CARRARA
SETT. URBANISTICA

Approvato dal Sindaco alla condizione
Indirizzo della Concessione Edilizia
n° 157 del 1997
data 16/1/1998
n° 4 del 6/2/97 Tav. n° 3/4


L'Istruttore Tecnico
Sig.ra Barsi P. n. 2

Barattini Marmi S.r.l.
AMMINISTRATORE UNICO


	ACROS ARCHITETTURA INGEGNERIA DESIGN Ruga Alfio Maggiani 63 - Marina di Carrara - Tel. 0585/786594		3
	Dott. arch. Gianna M. Bianchi		TAVOLA
COMUNE DI CARRARA			SCALA: 1:100

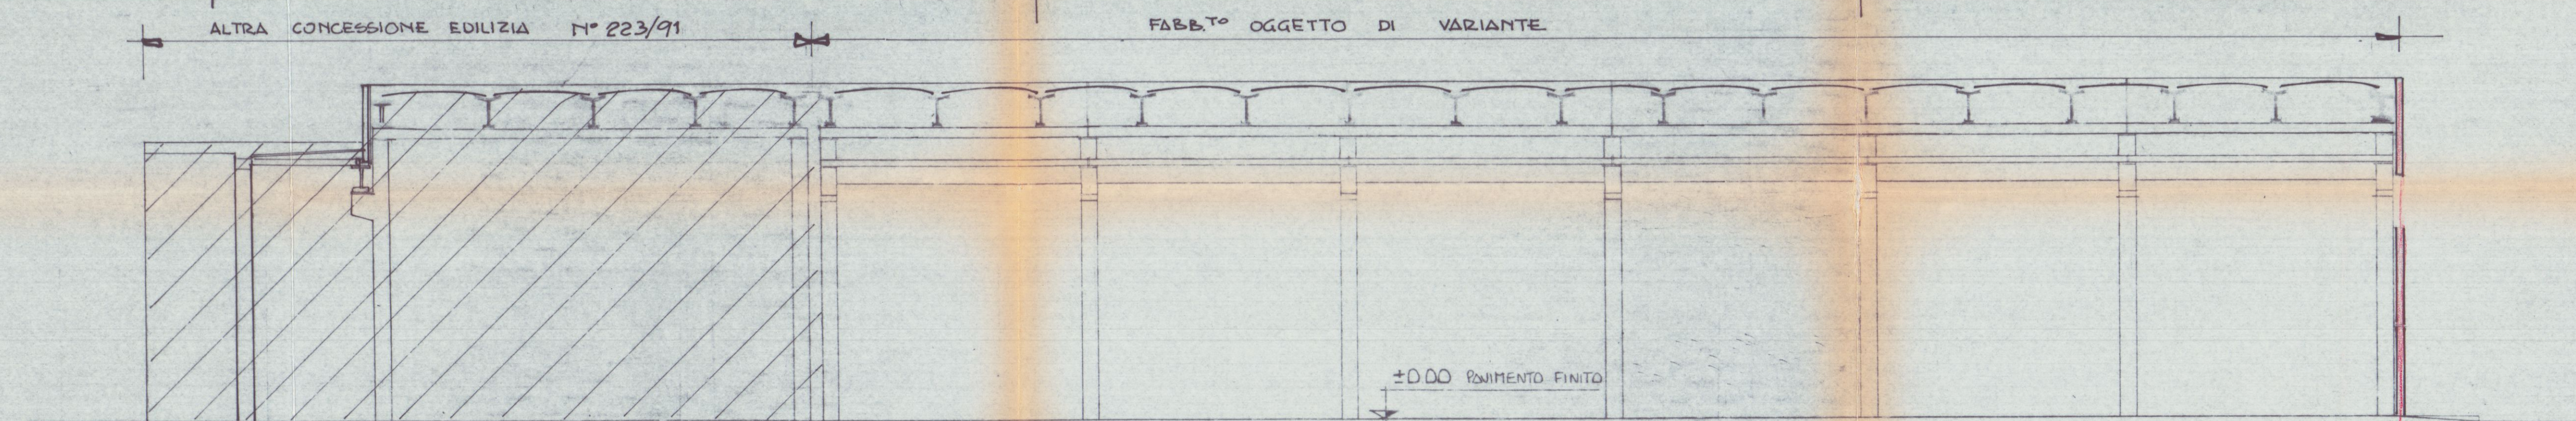

SEZIONE A-A

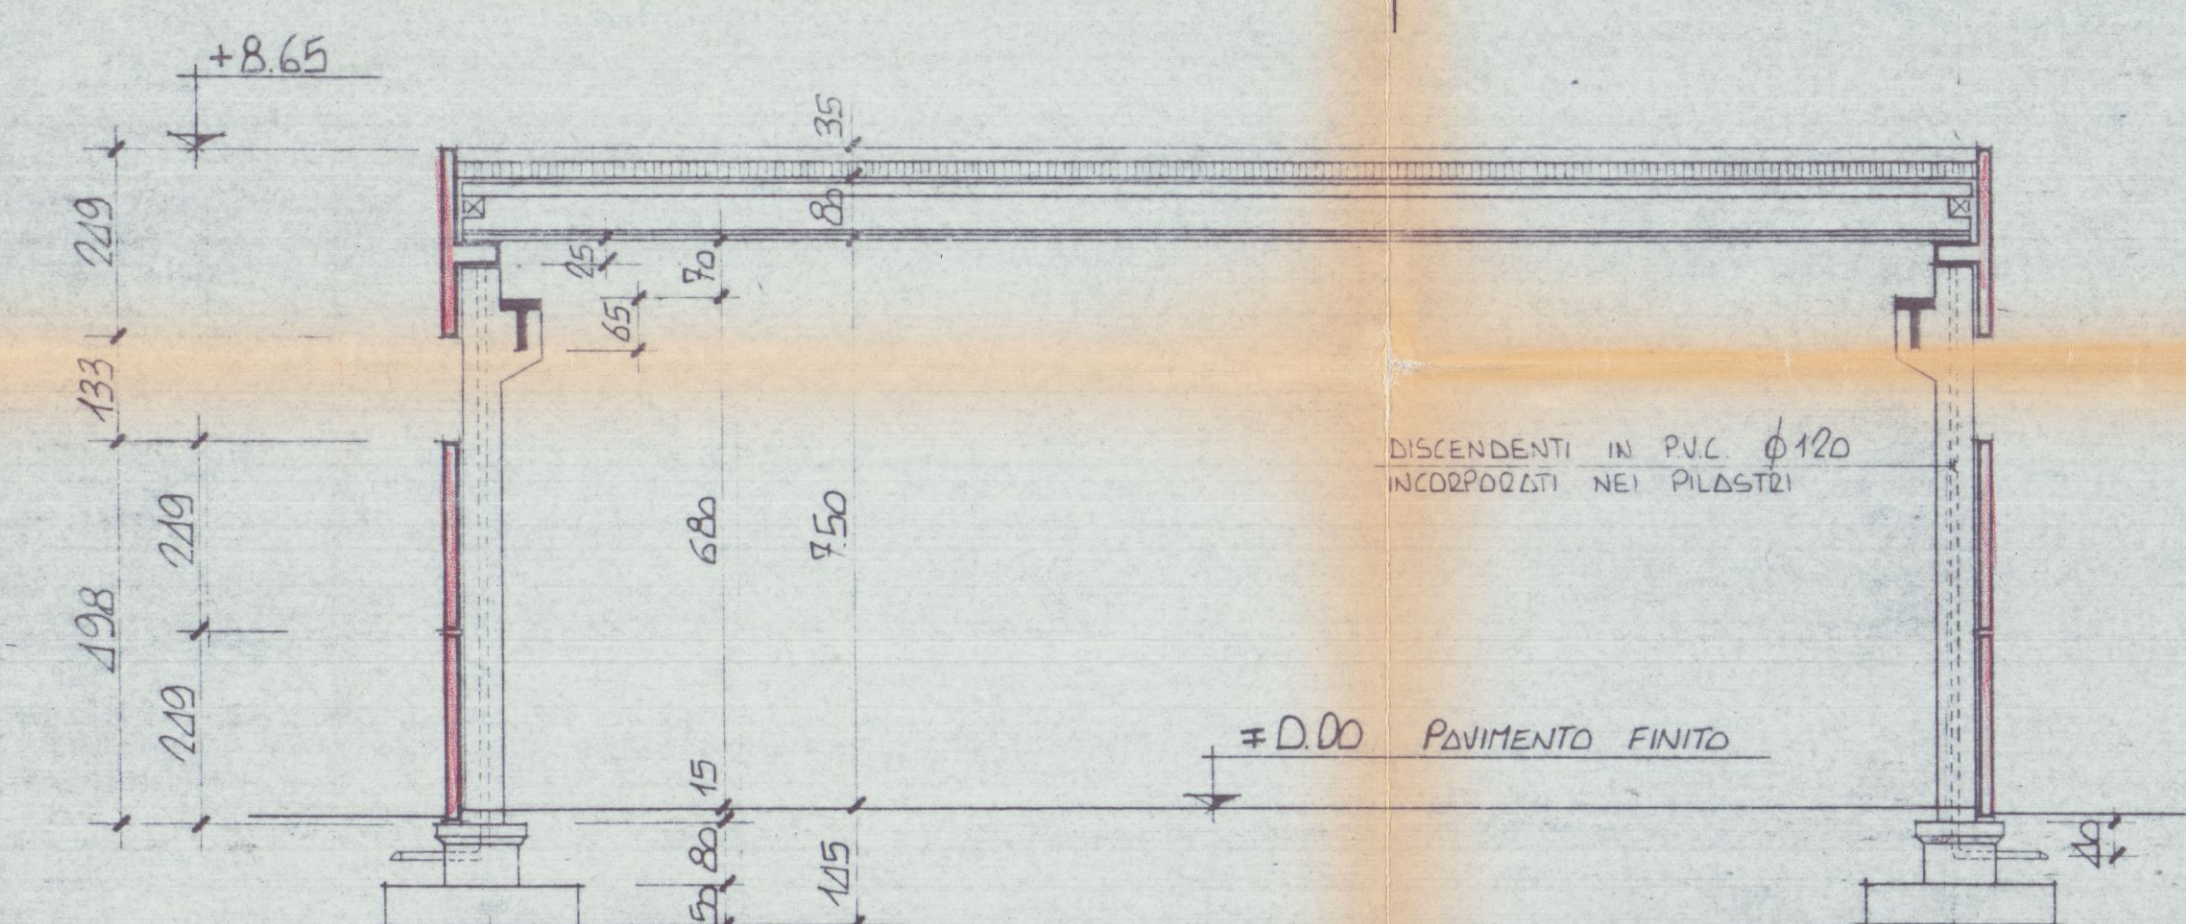

SEZIONE B-B

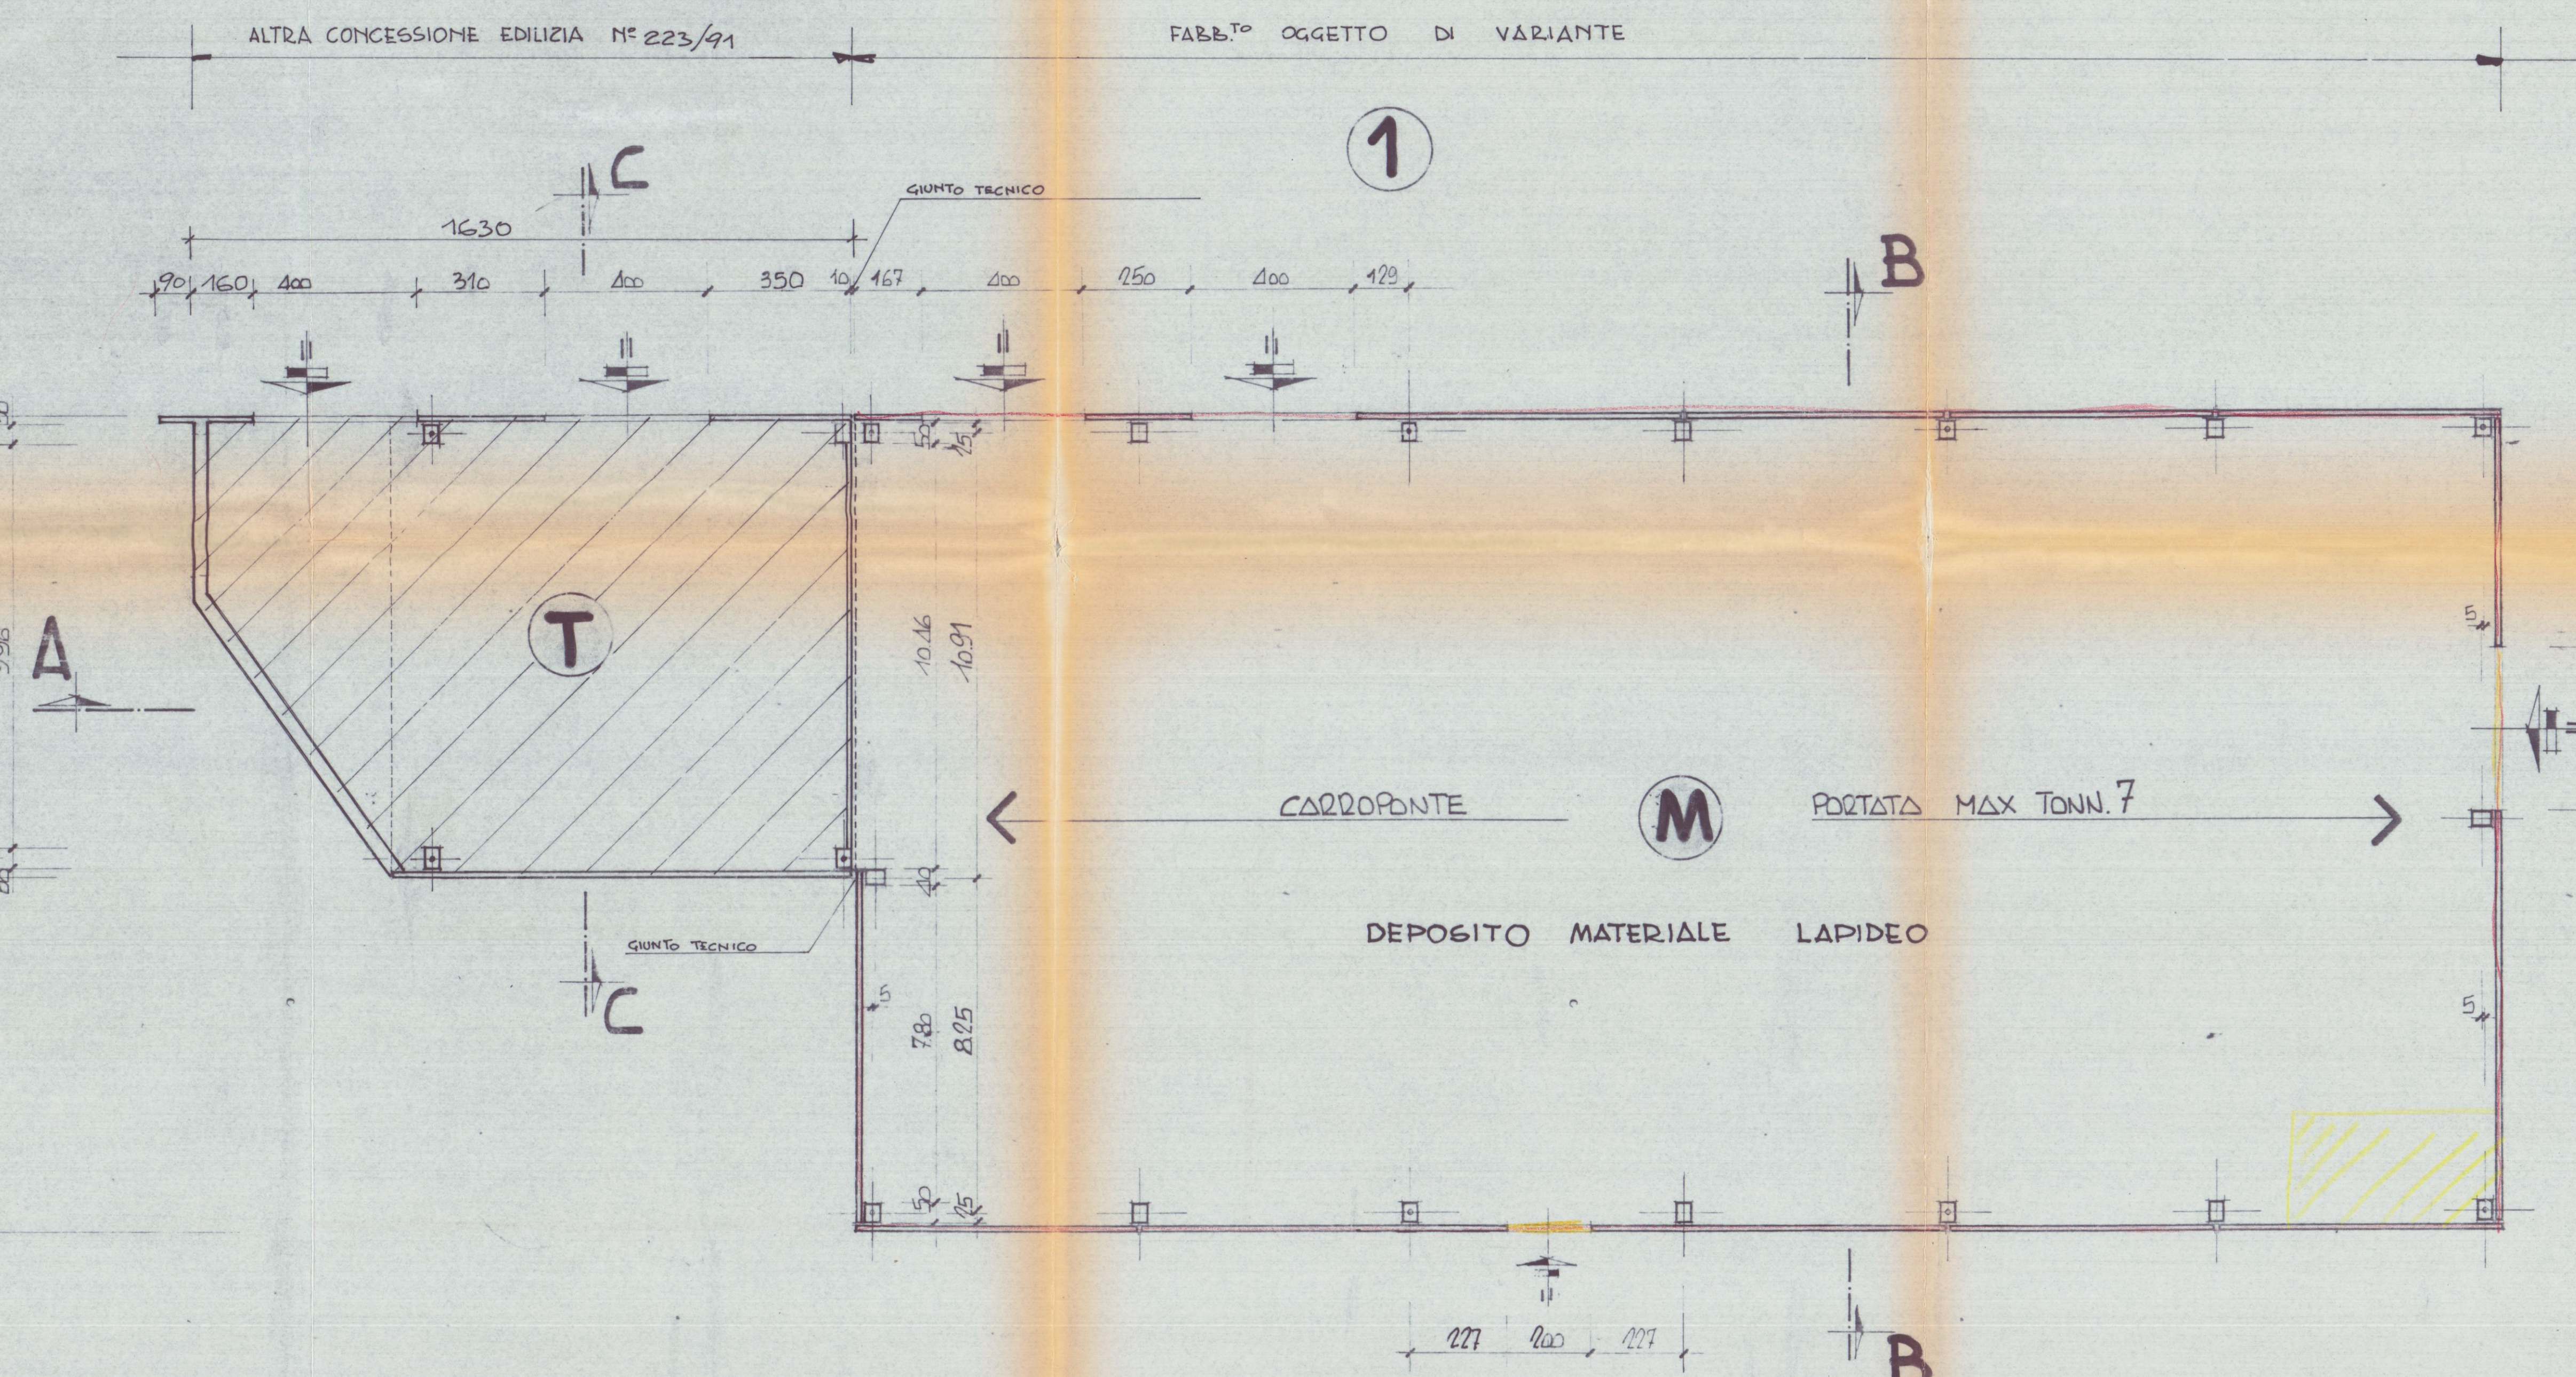

SEZIONE C-C

4

1


2

3


40	973	6.15	6.14	40	614	49	614	49	614	49	615	40
60.20	1013	6.55	6.54		6.54		6.54		6.54		6.55	20
17	1113			17								17
	1130			10								

ESTERNO TAMPONAMENTO m/10.00

PIANTA

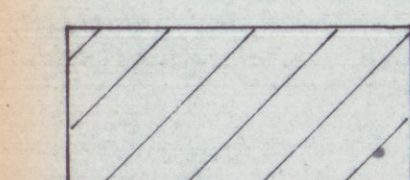

ALTRA CONCESSIONE EDILIZIA N° 223/92

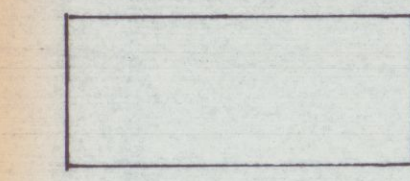

FABBR. OGGETTO DI VARIANTE

APPROVATO

COMUNE DI CARRARA
 DIREZIONE TECNICA
 APPROVATO
 L'istruttore tecnico
 Sig.ra Barattini

Barattini Marmi S.r.l.



Barattini Marmi S.r.l.
 Via...
 Carrara

	ACROS ARCHITETTURA INGEGNERIA DESIGN Via... Carrara		2 TAVOLA SCALA: 1:100
	Dott. arch. Gianna M. Bianchi COMUNE DI CARRARA		
VARIANTE FABBRICATO AD USO INDUSTRIALE (DEPOSITO MATERIALE LAPIDEO) LOCALITA' STADIO - VIA PIAVE			
OGGETTO	PIANTA - SEZIONI		DATA MAG. 96
COMMITTENTE	BARATTINI MARMI S.r.l.		AGG.1 *****
			DIS. B.G.
			PROT. V-BMI



ACROS

ARCHITETTURA INGEGNERIA DESIGN

Ruga Alfa Moggiani 63 - Marina di Carrara - Tel. 0585/788694

Dott. arch. Gianna M. Bianchi

1

TAVOLA

SCALA: 1:


COMUNE DI CARRARA

VARIANTE

FABBRICATO AD USO INDUSTRIALE (DEPOSITO MATERIALE LAPIDEO)

LOCALITA' STADIO - VIA PIAVE

OGGETTO	COROGRAFIA E SCHEMI DI SUPERFICIE	DATA	MAG. 9
COMMITTENTE	BARATTINI MARMI S.r.l.	AGG.1	*****
		DIS.	B.G.
		PROT.	V-BMI

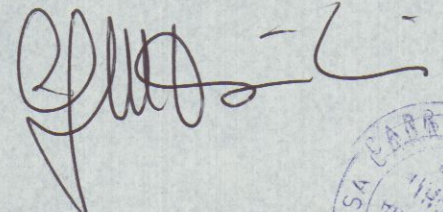


Barattini Marmi s.r.l.

AMMINISTRATORE DELEGATO

[Handwritten signature]

APPROVATO




COMUNE DI CARRARA

SETT. URBANISTICA

Approvato nel 5° Consiglio Comunale alla condizione di indifferenza della Commissione Edilizia n° 4 del 6/2/1997

elab. grafico: [Handwritten signature]

L' Istruttore Tecnico Sig.ra Barbara [Handwritten signature]

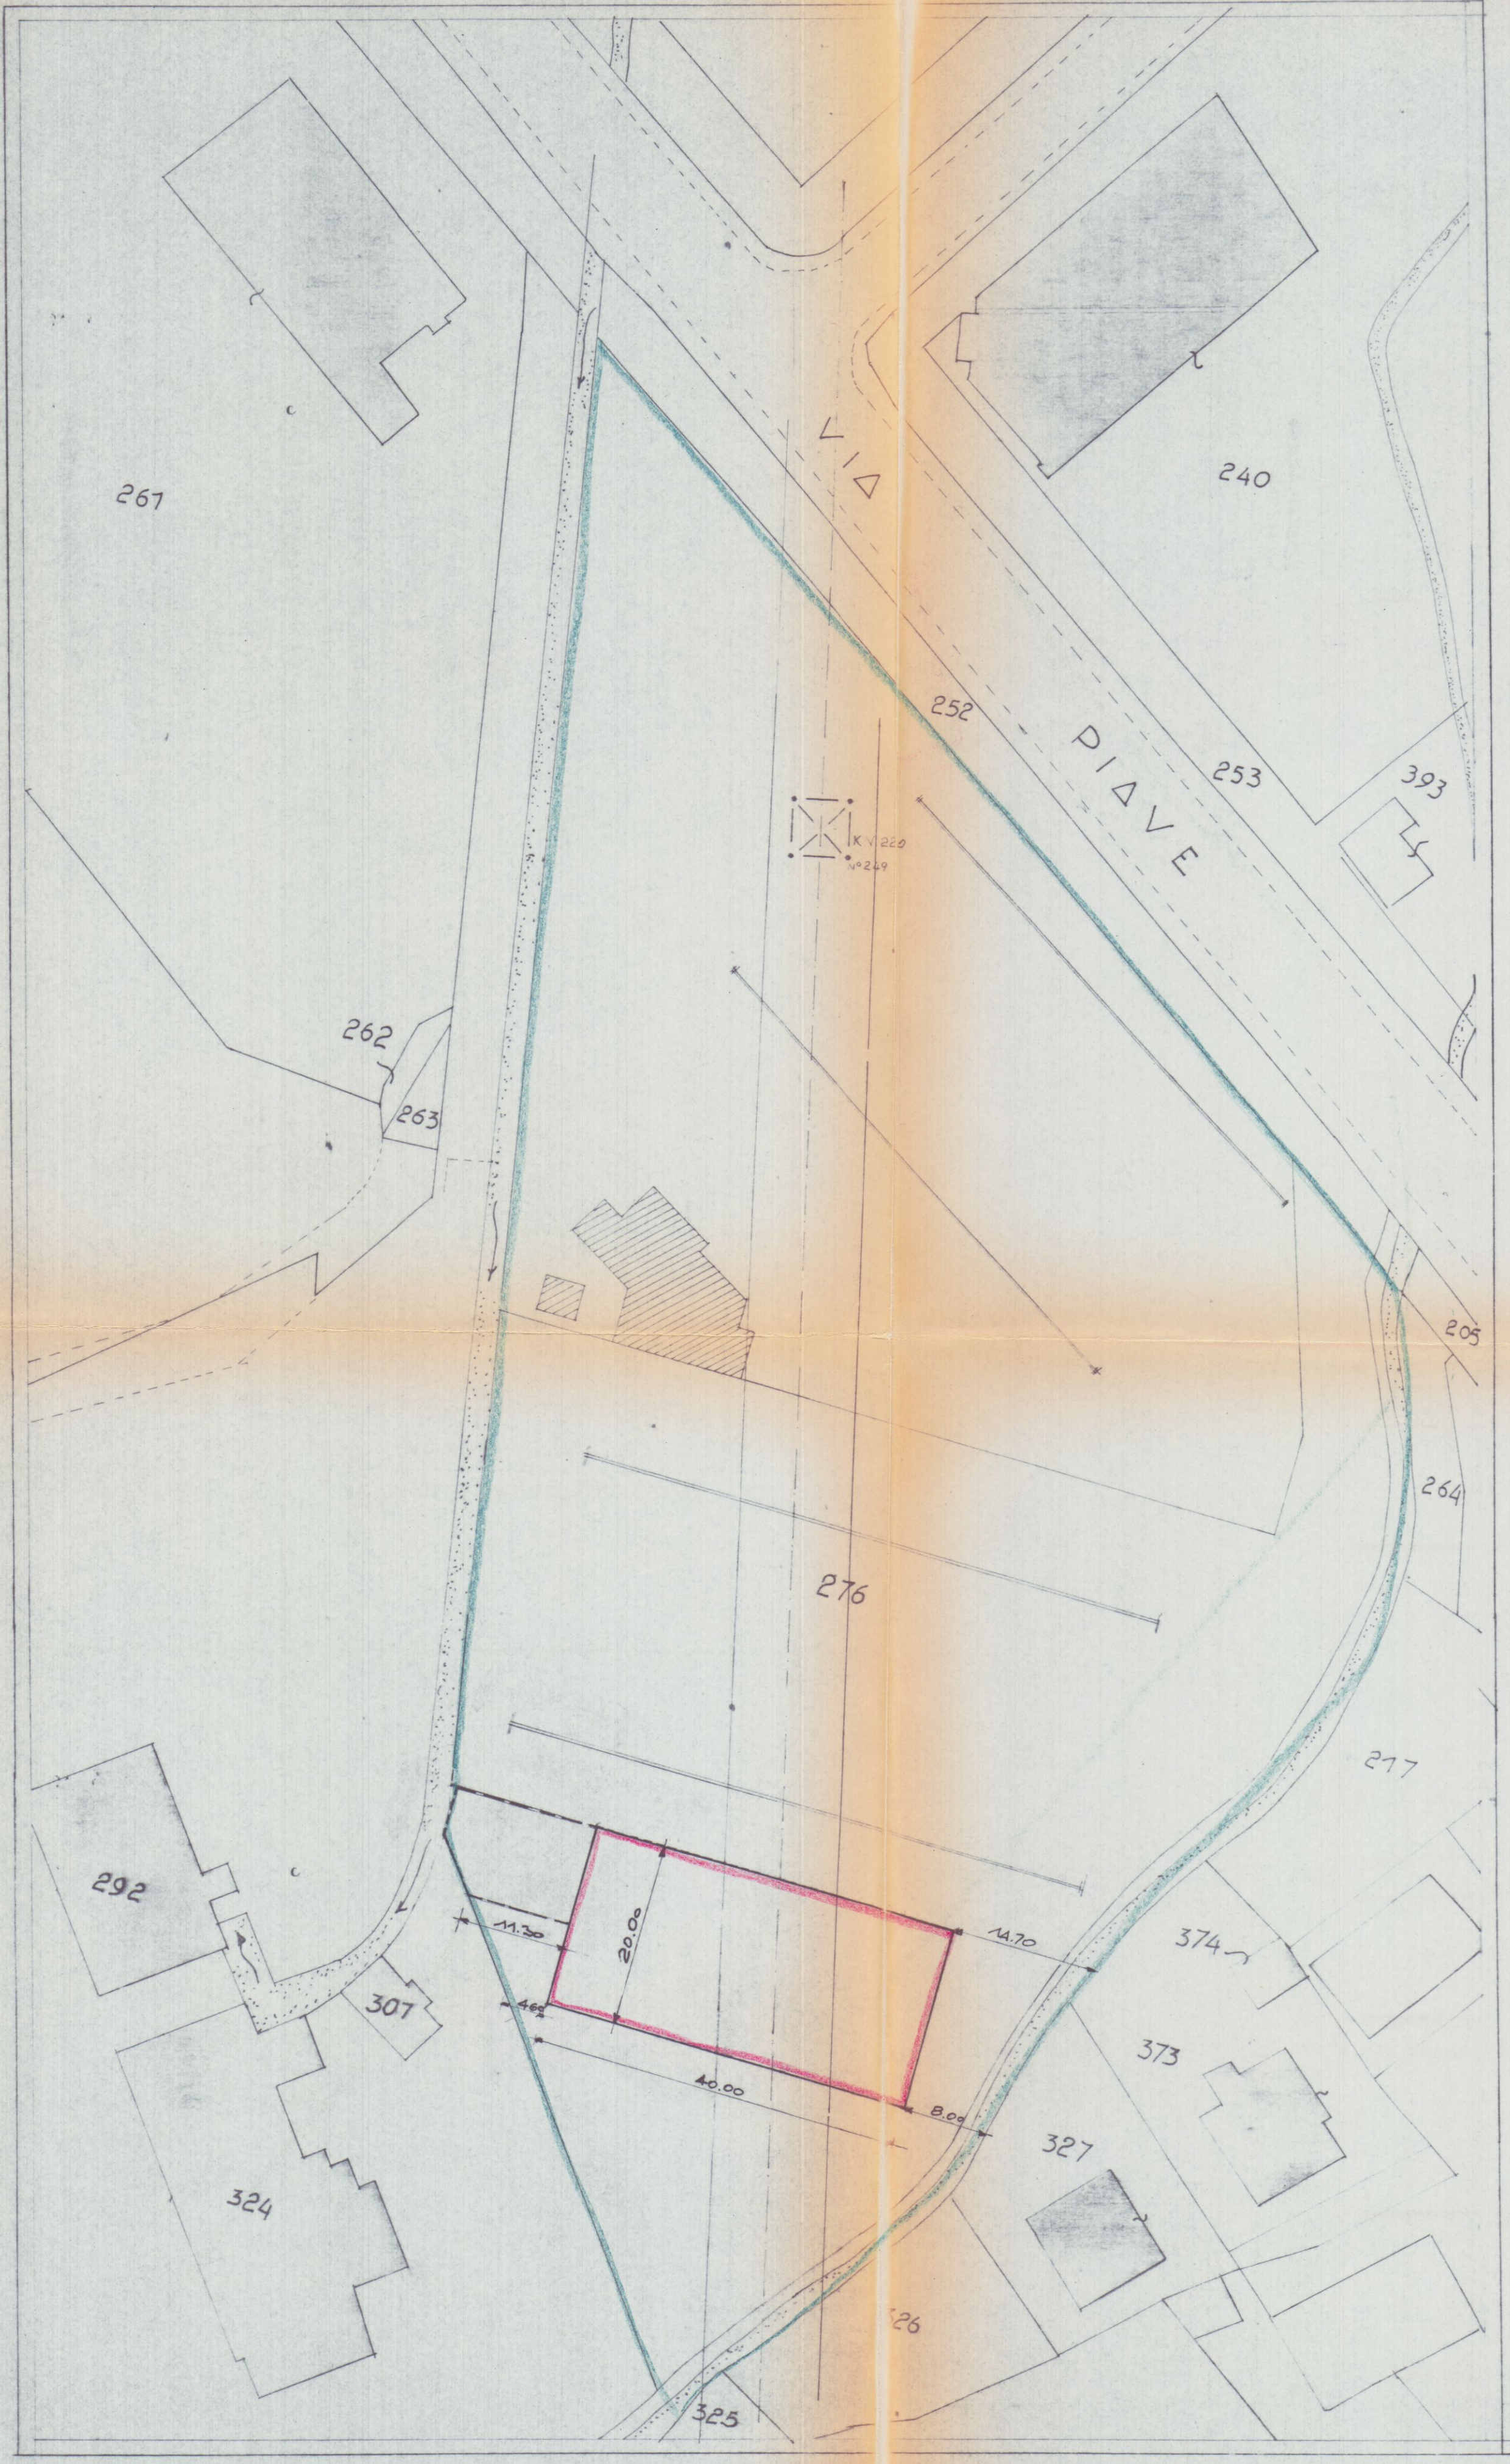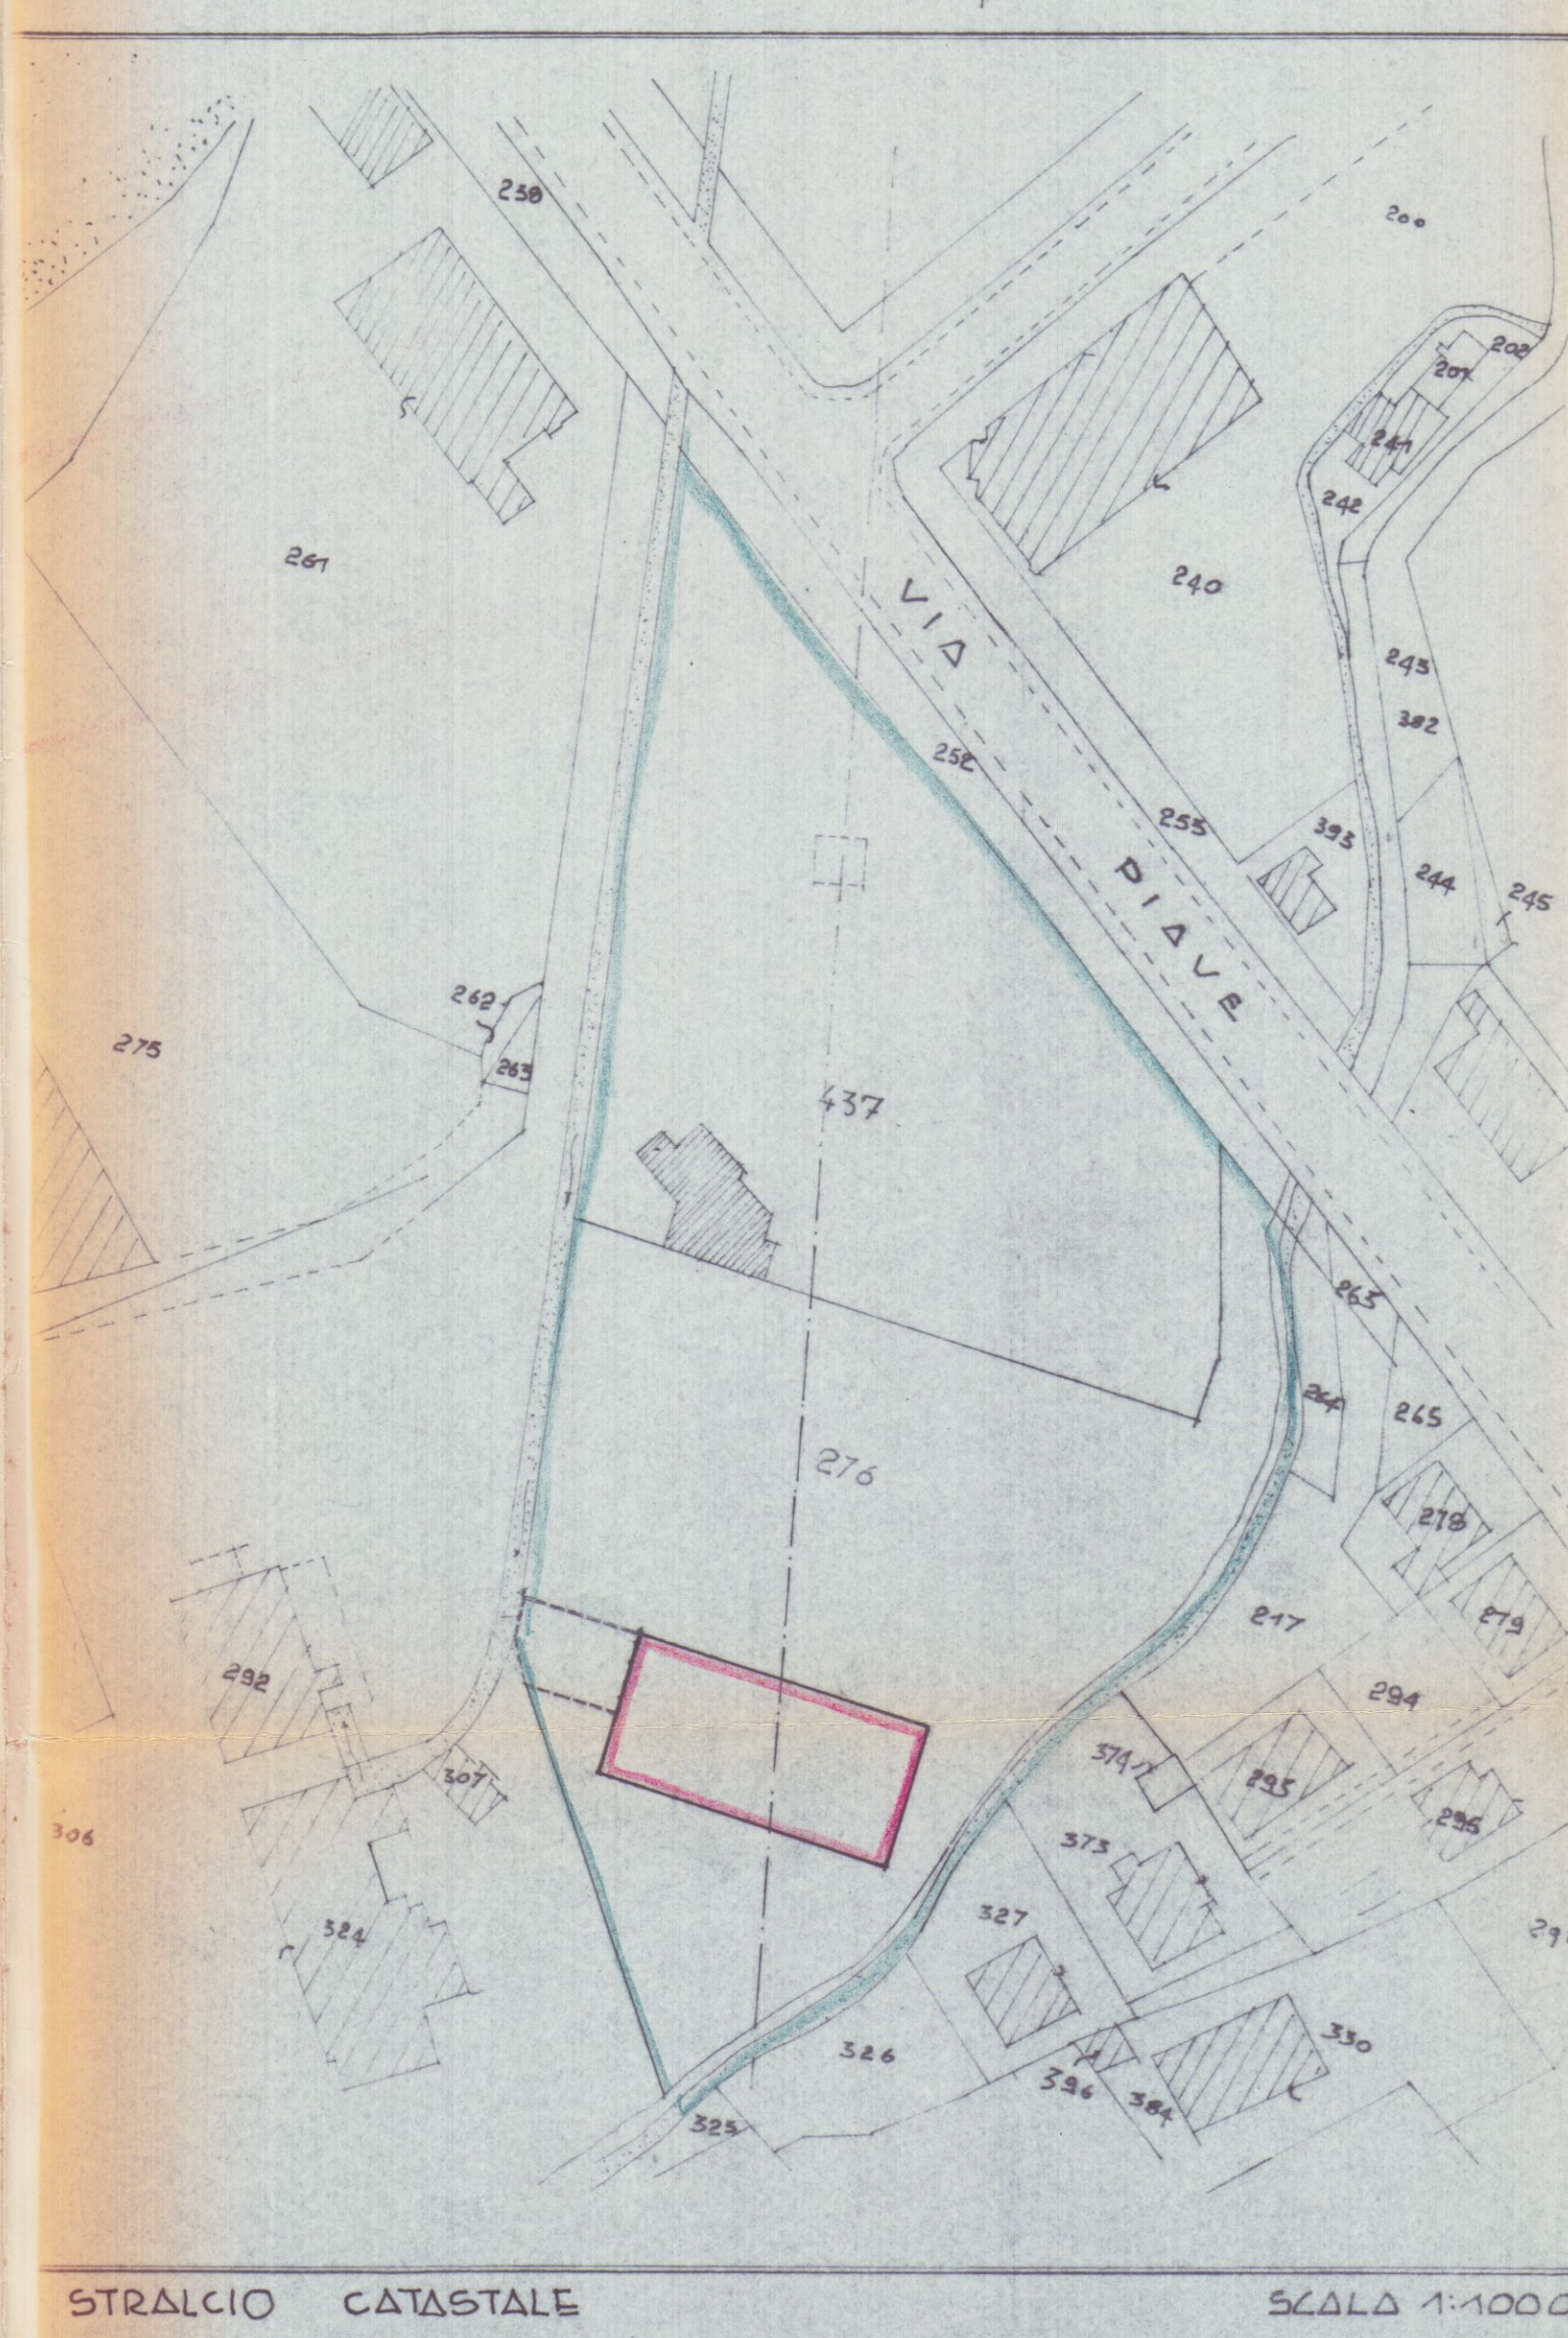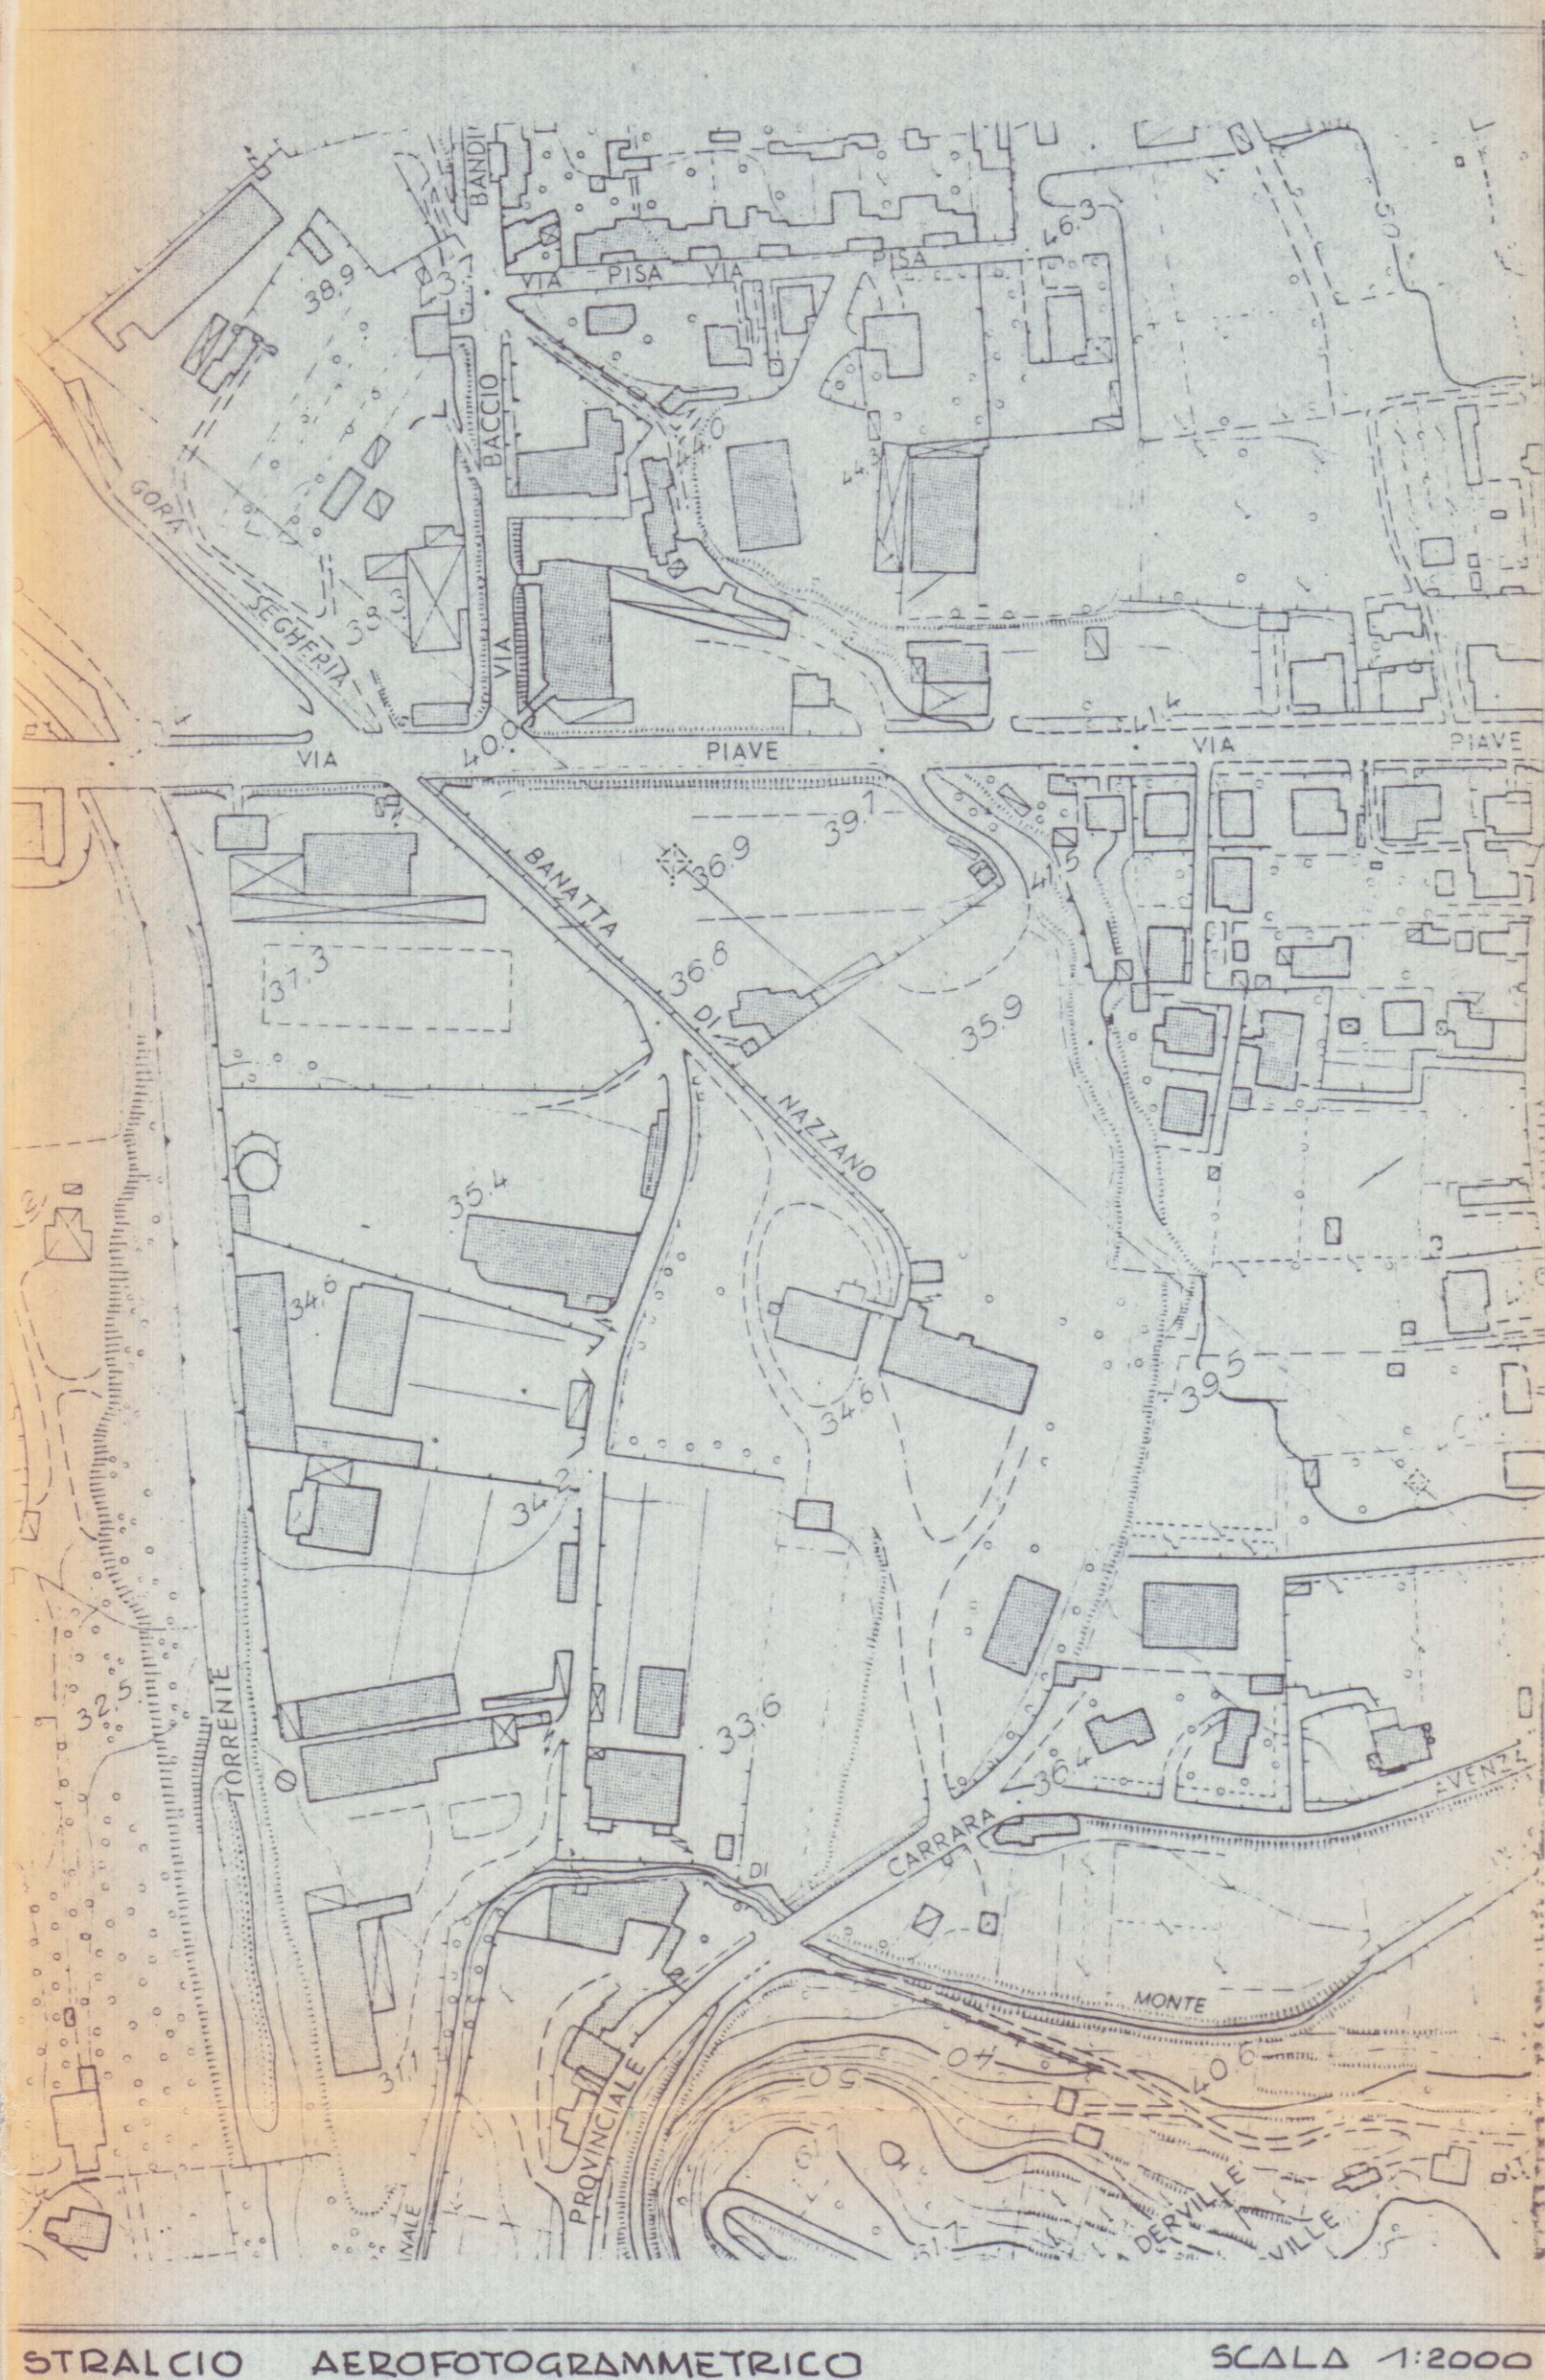


FOGLIO N° 65 MAPPA 276

IL FABBRICATO RISPETTA LE DISTANZE DALLE LINEE ELETTRICHE AEREE ESTERNE AI DECRETI INTERMINISTERIALI 10/3/1988 E 16/04/1991

SCHEMI DI SUPERFICIE

1) 40.00 x 20.00 = mq 800.00

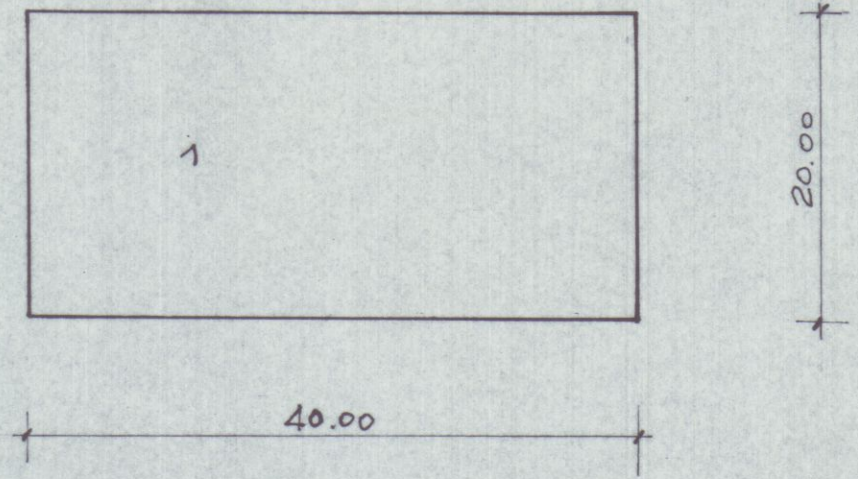

PRG. ZONA MARMIFERA