

ACROS

ARCHITETTURA INGEGNERIA DESIGN

Ruga Alfio Maggiani 63 - Marina di Carrara - Tel. 0585/788694

Dott. arch. Gianna M. Bianchi

1

TAVOLA

SCALA: 1:100

COMUNE DI CARRARA

VARIANTE

FABBRICATO AD USO INDUSTRIALE PER INSERIMENTO TAGLIABLOCCHI

LOCALITA' STADIO - VIA PIAVE

OGGETTO

COROGRAFIA E SCHEMI DI SUPERFICIE

DATA MAG. 96

AGG.1 *****

DIS. B.G.

PROT. V-BMT

COMMITTENTE

BARATTINI MARMI S.r.l.

18

VARIANTE

APPROVATO

Barattini Marmi s.r.l.

AMMINISTRATORE UNICO

Barattini Marmi

COMUNE DI CARRARA




SETT. URBANISTICA

Approvato dal Sindaco alle condizioni indicate nella Cons. 100 n. 114 del 18/10/96


elab. grafico di cui alla Cons. 100 n. 33 del 10/10/96


L' Istruttore Tecnico

Sig.ra Barsi Franca

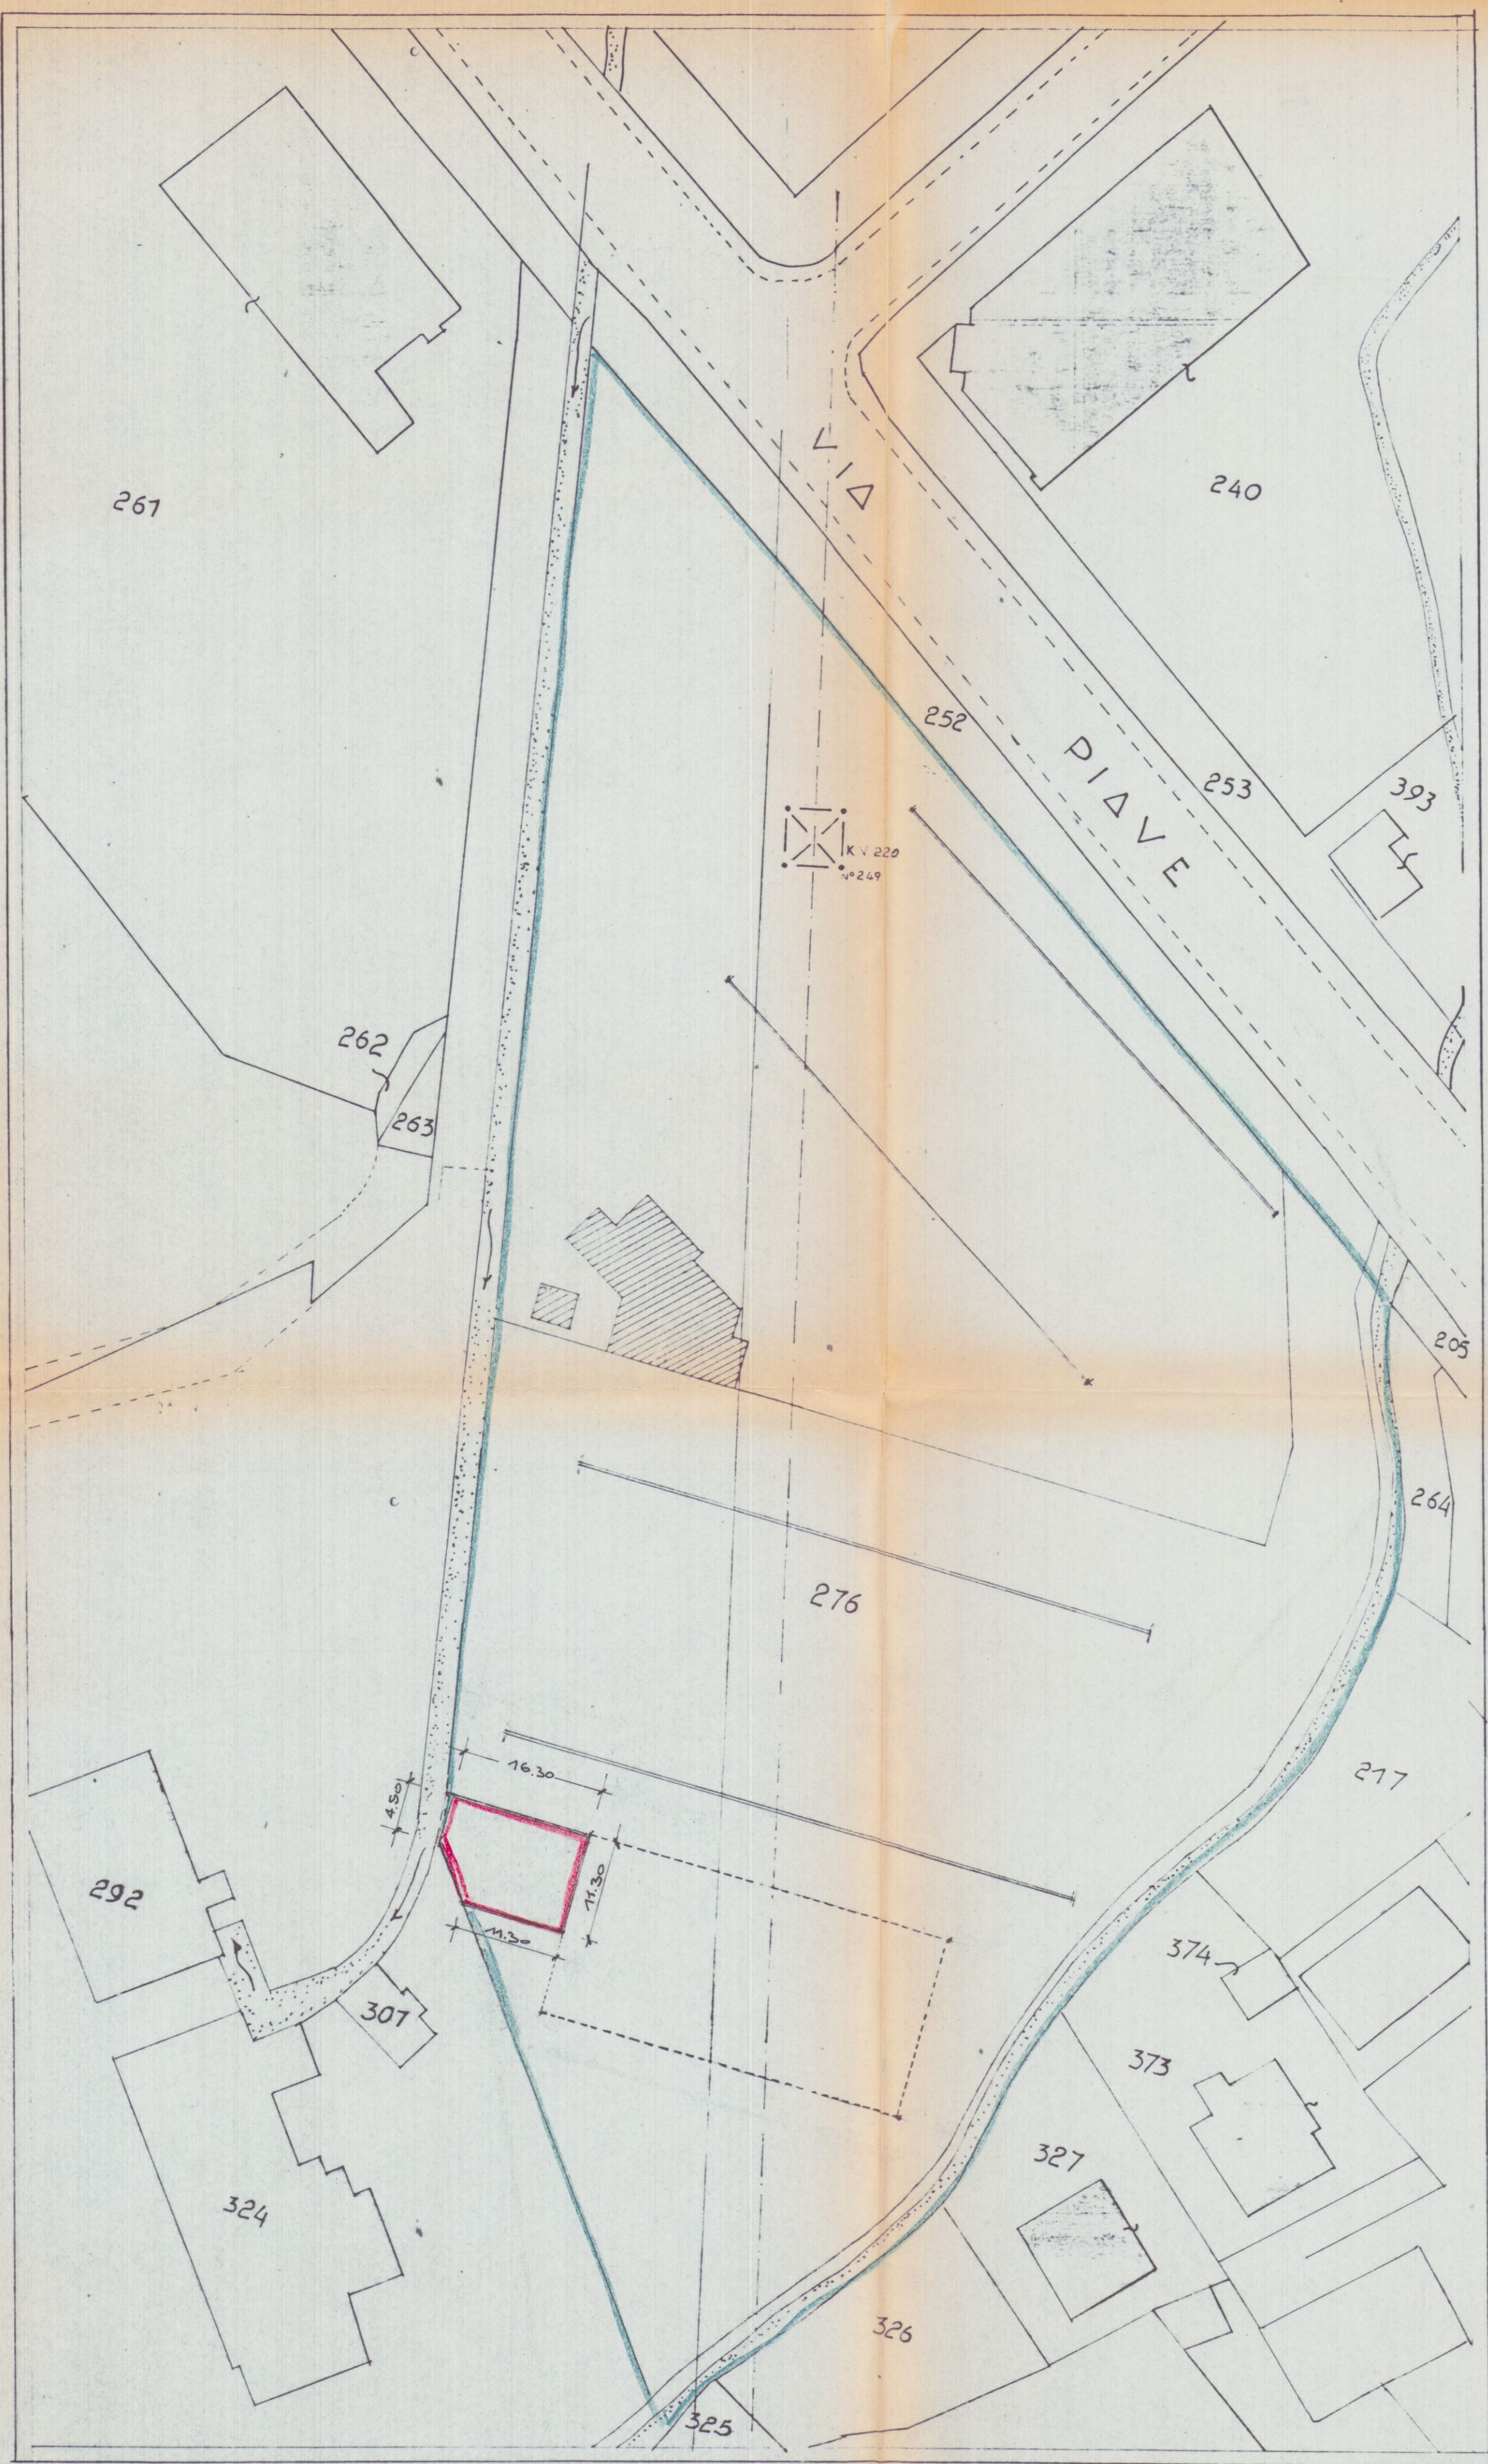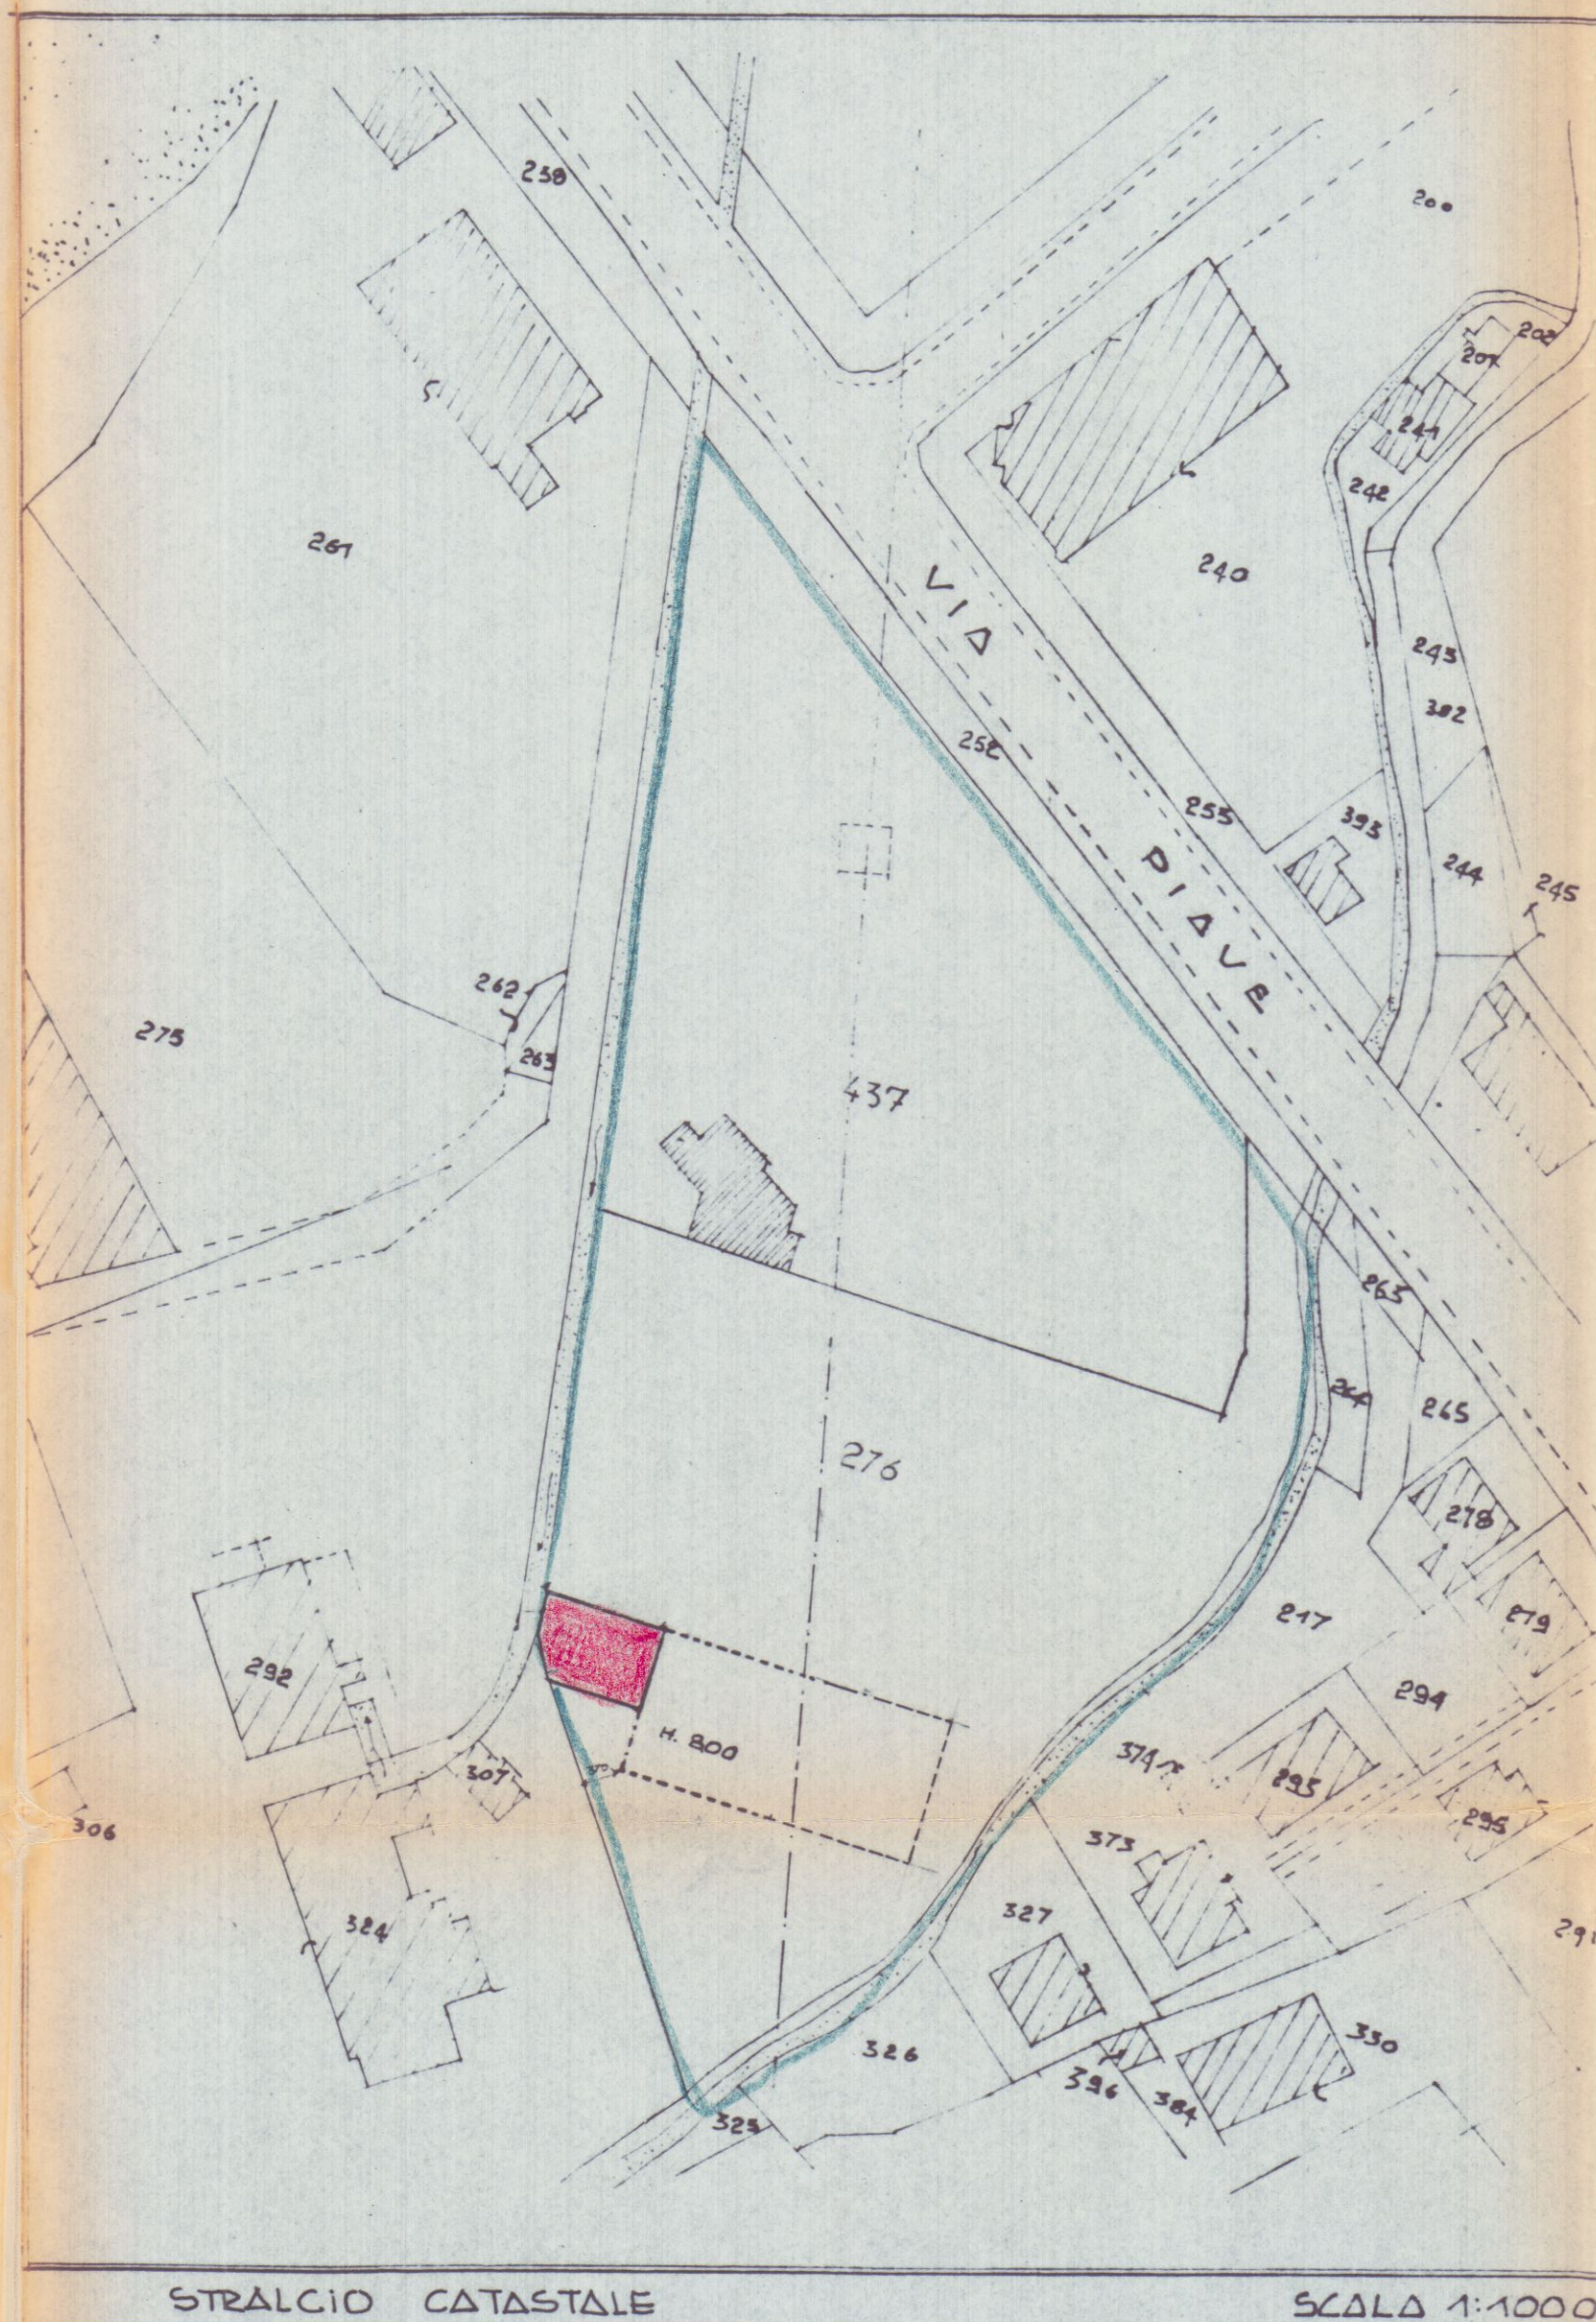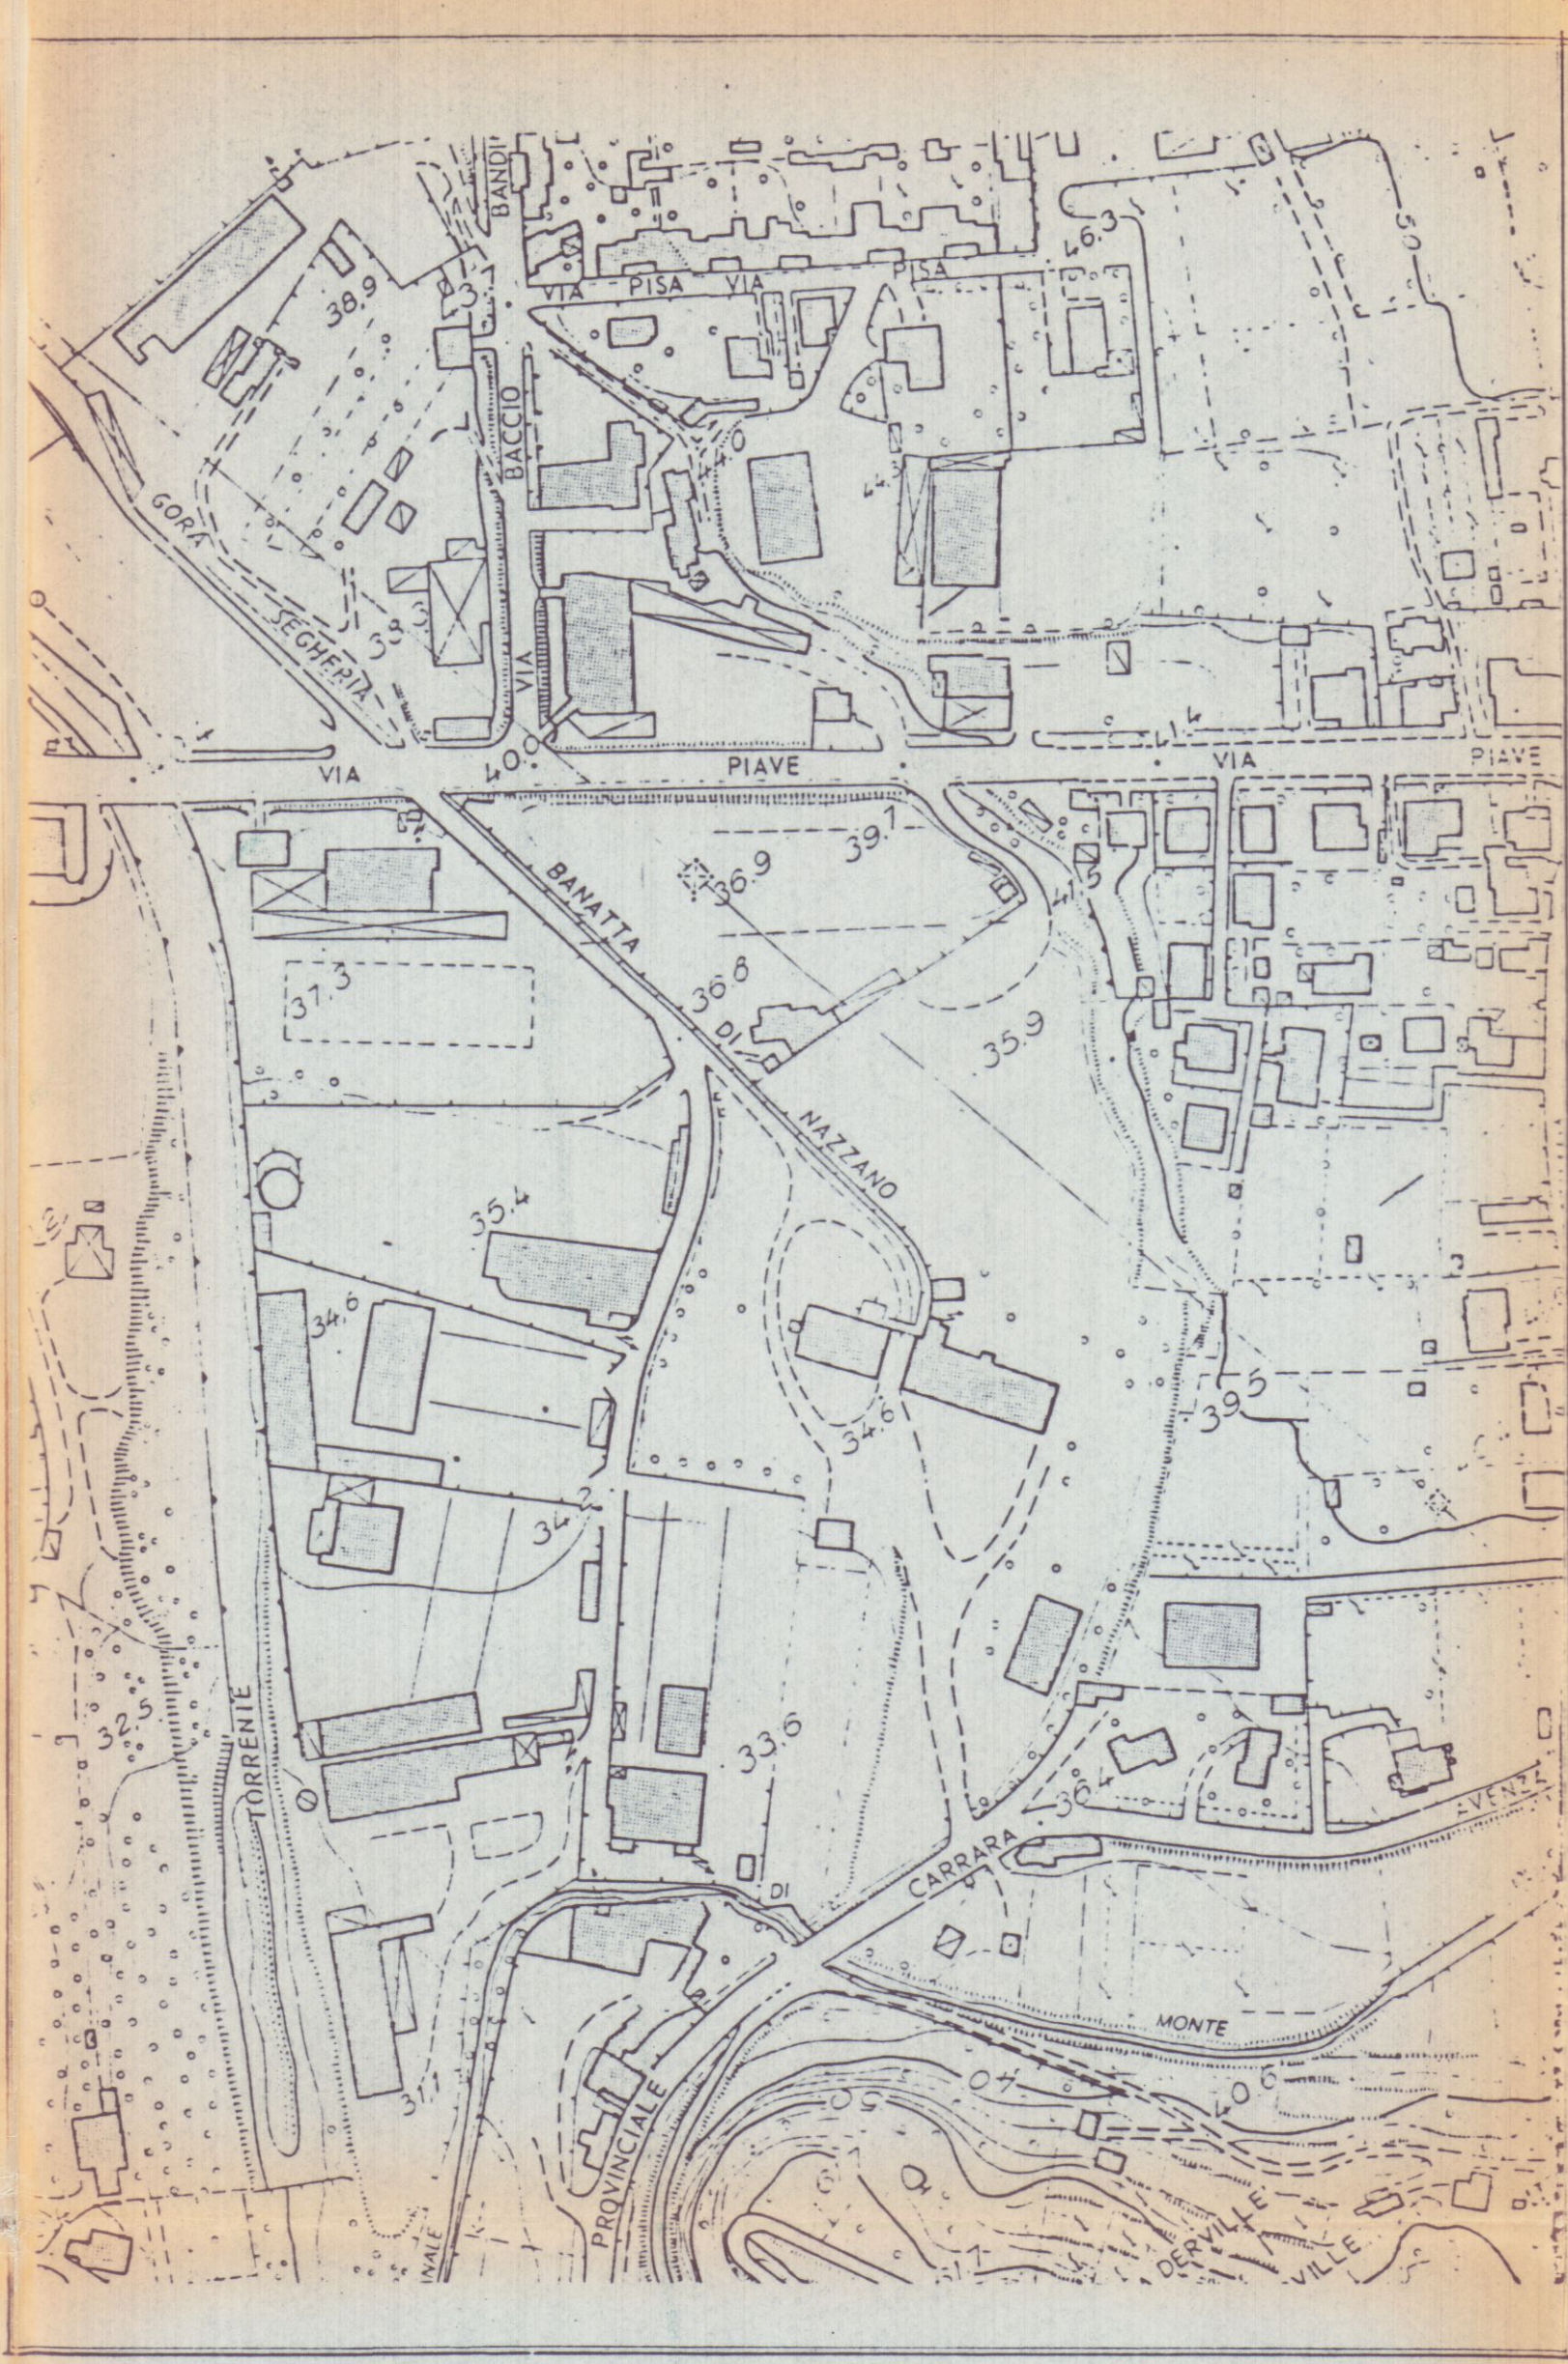


FOGLIO N° 65 MAPPE 276 - 437

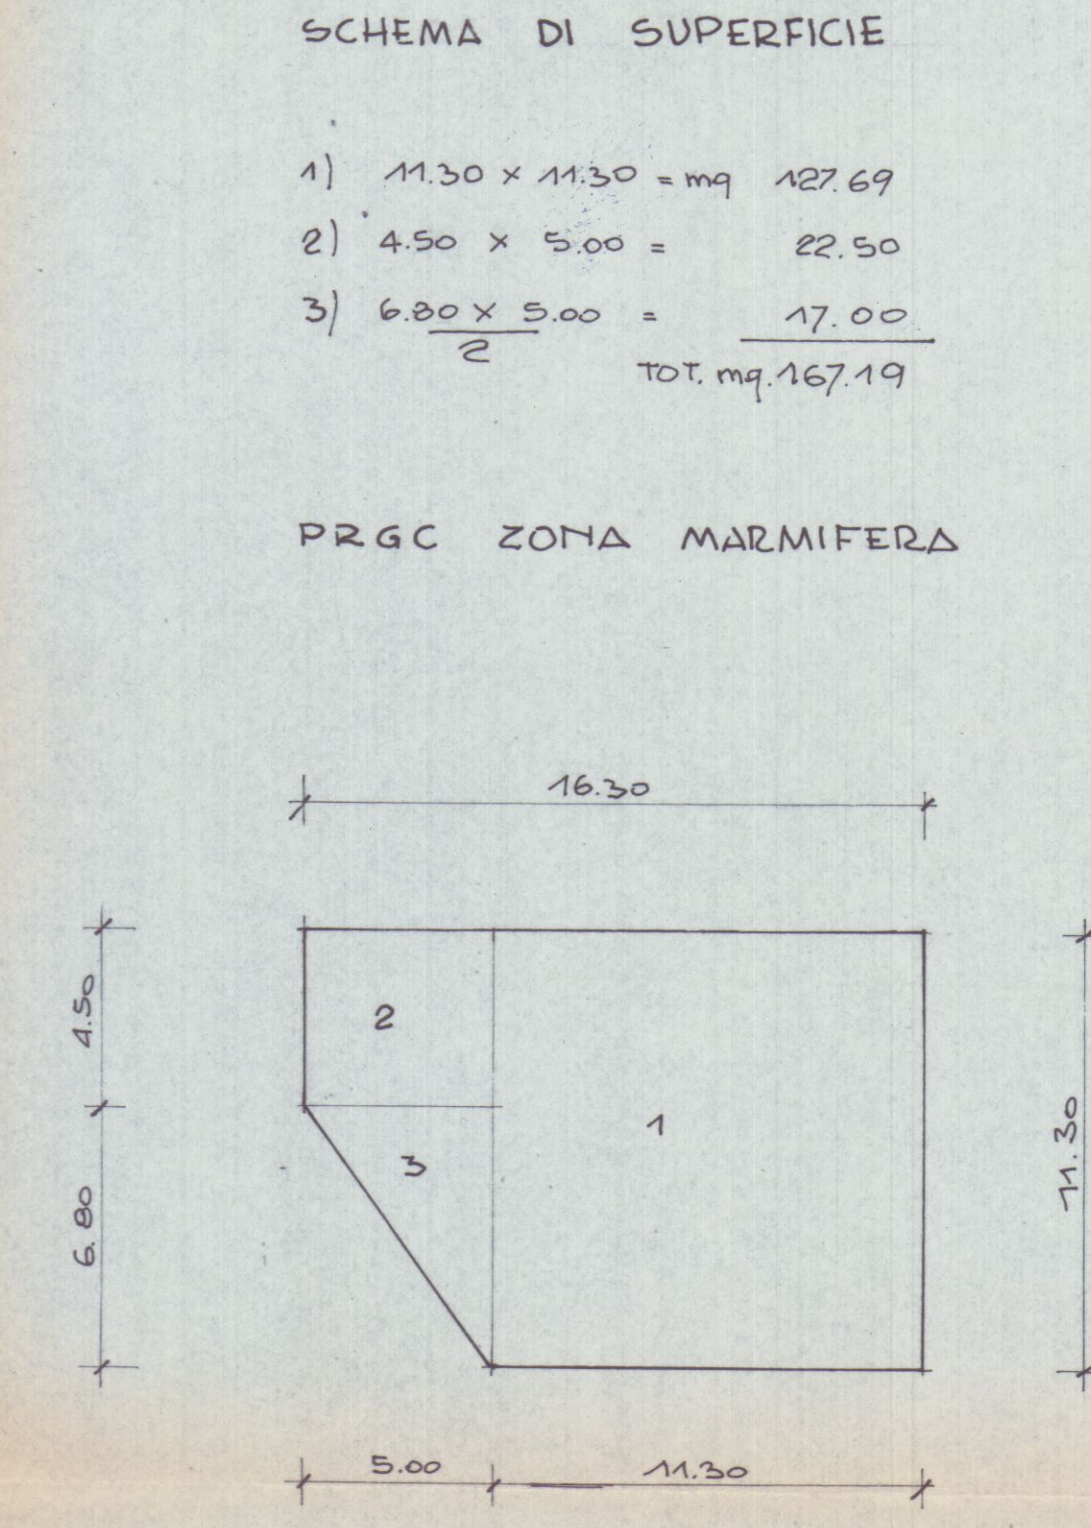


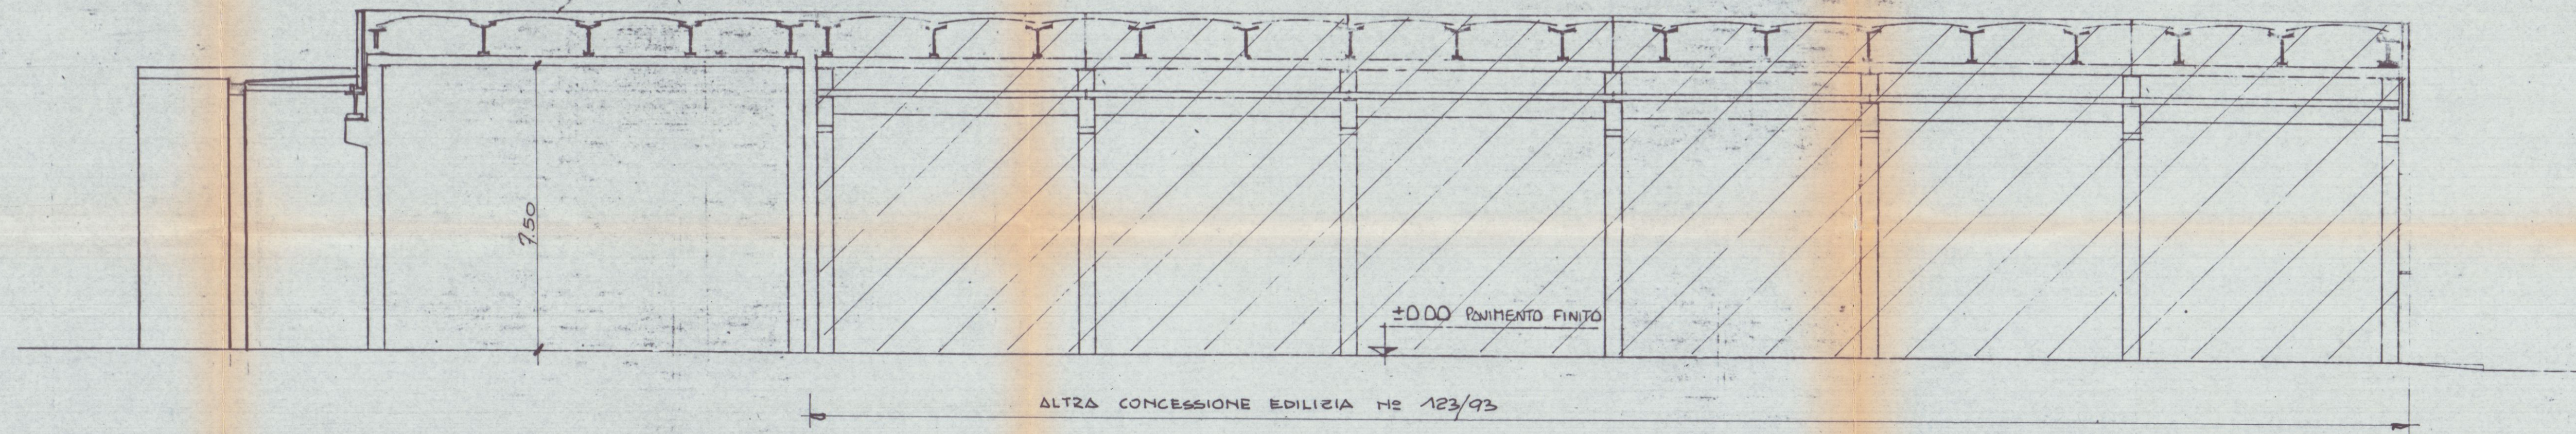


SEZIONE A-A

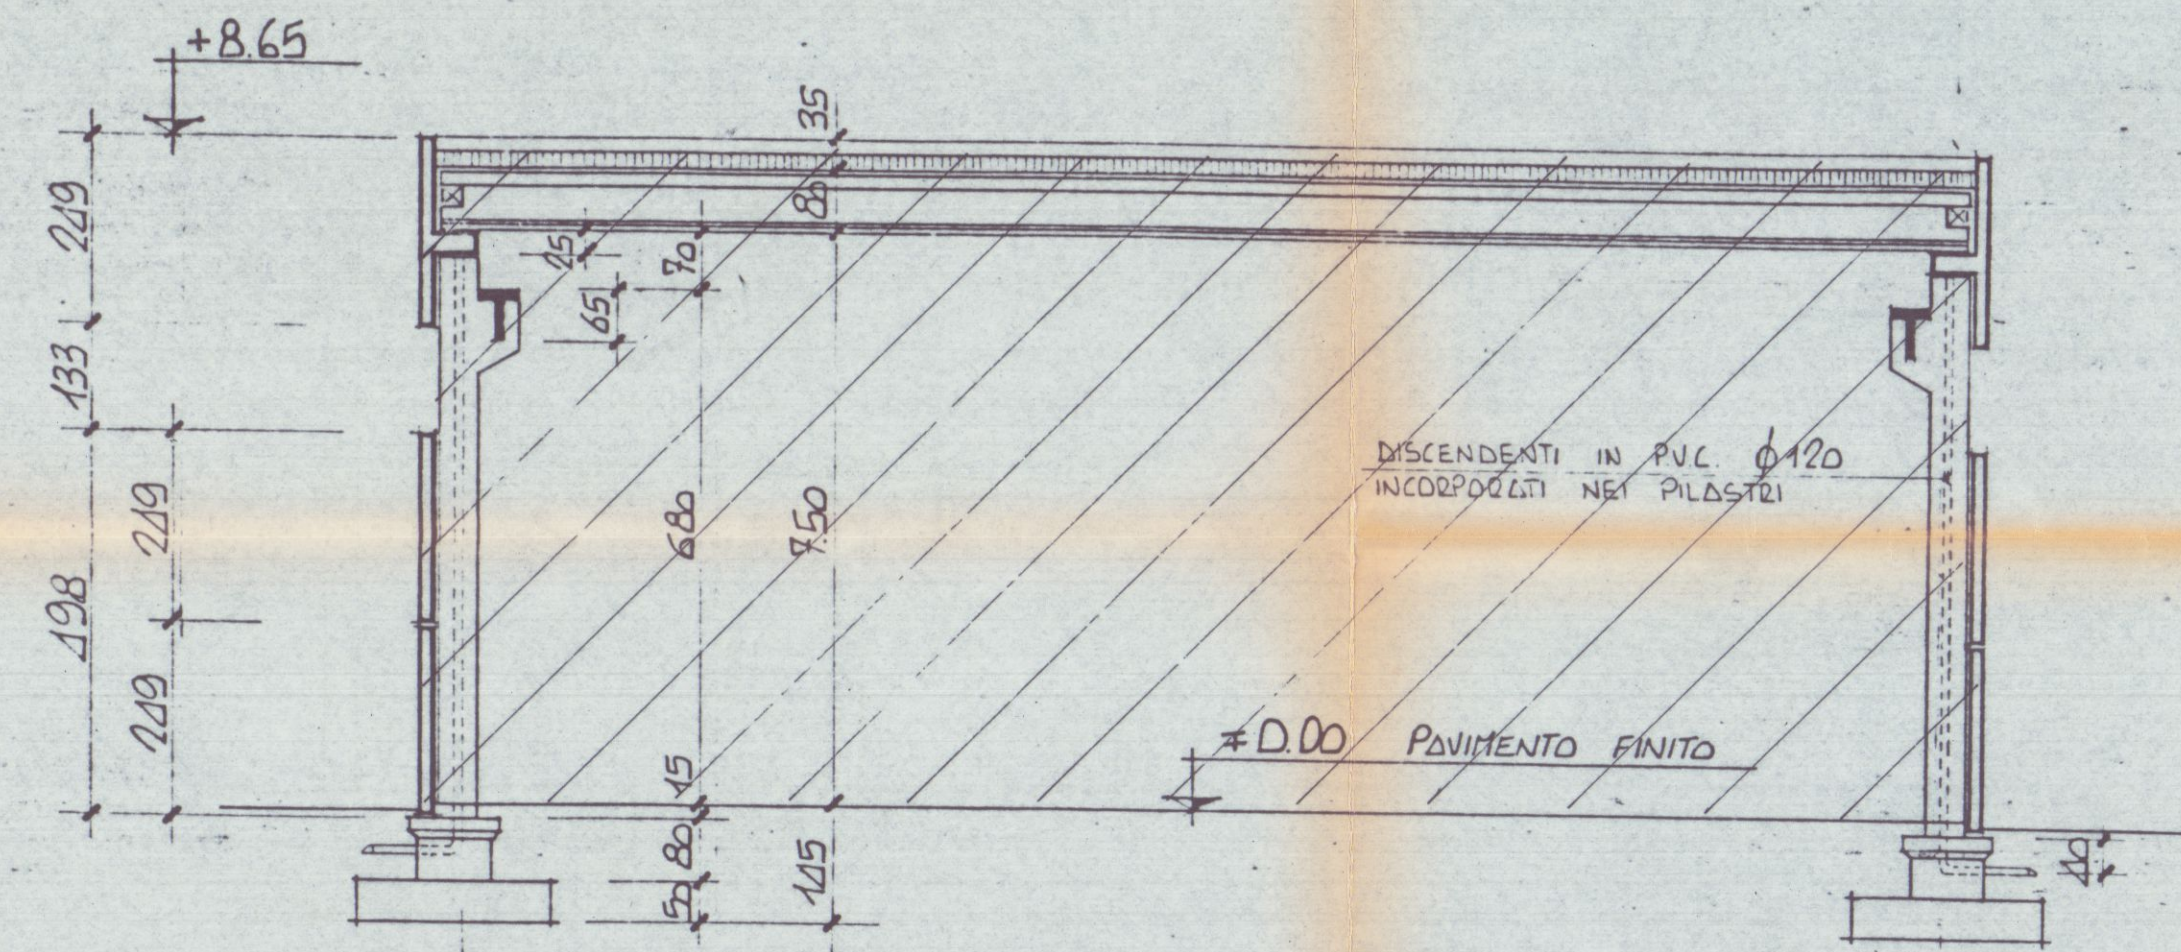

SEZIONE B-B

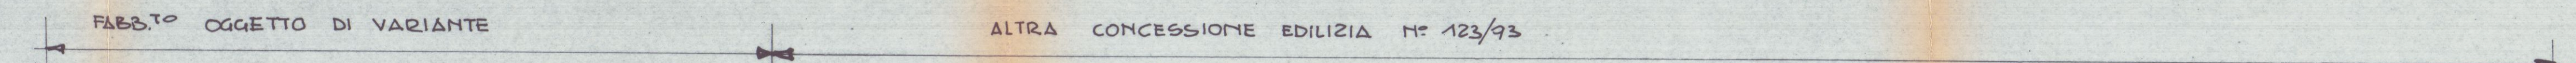

SEZIONE C-C

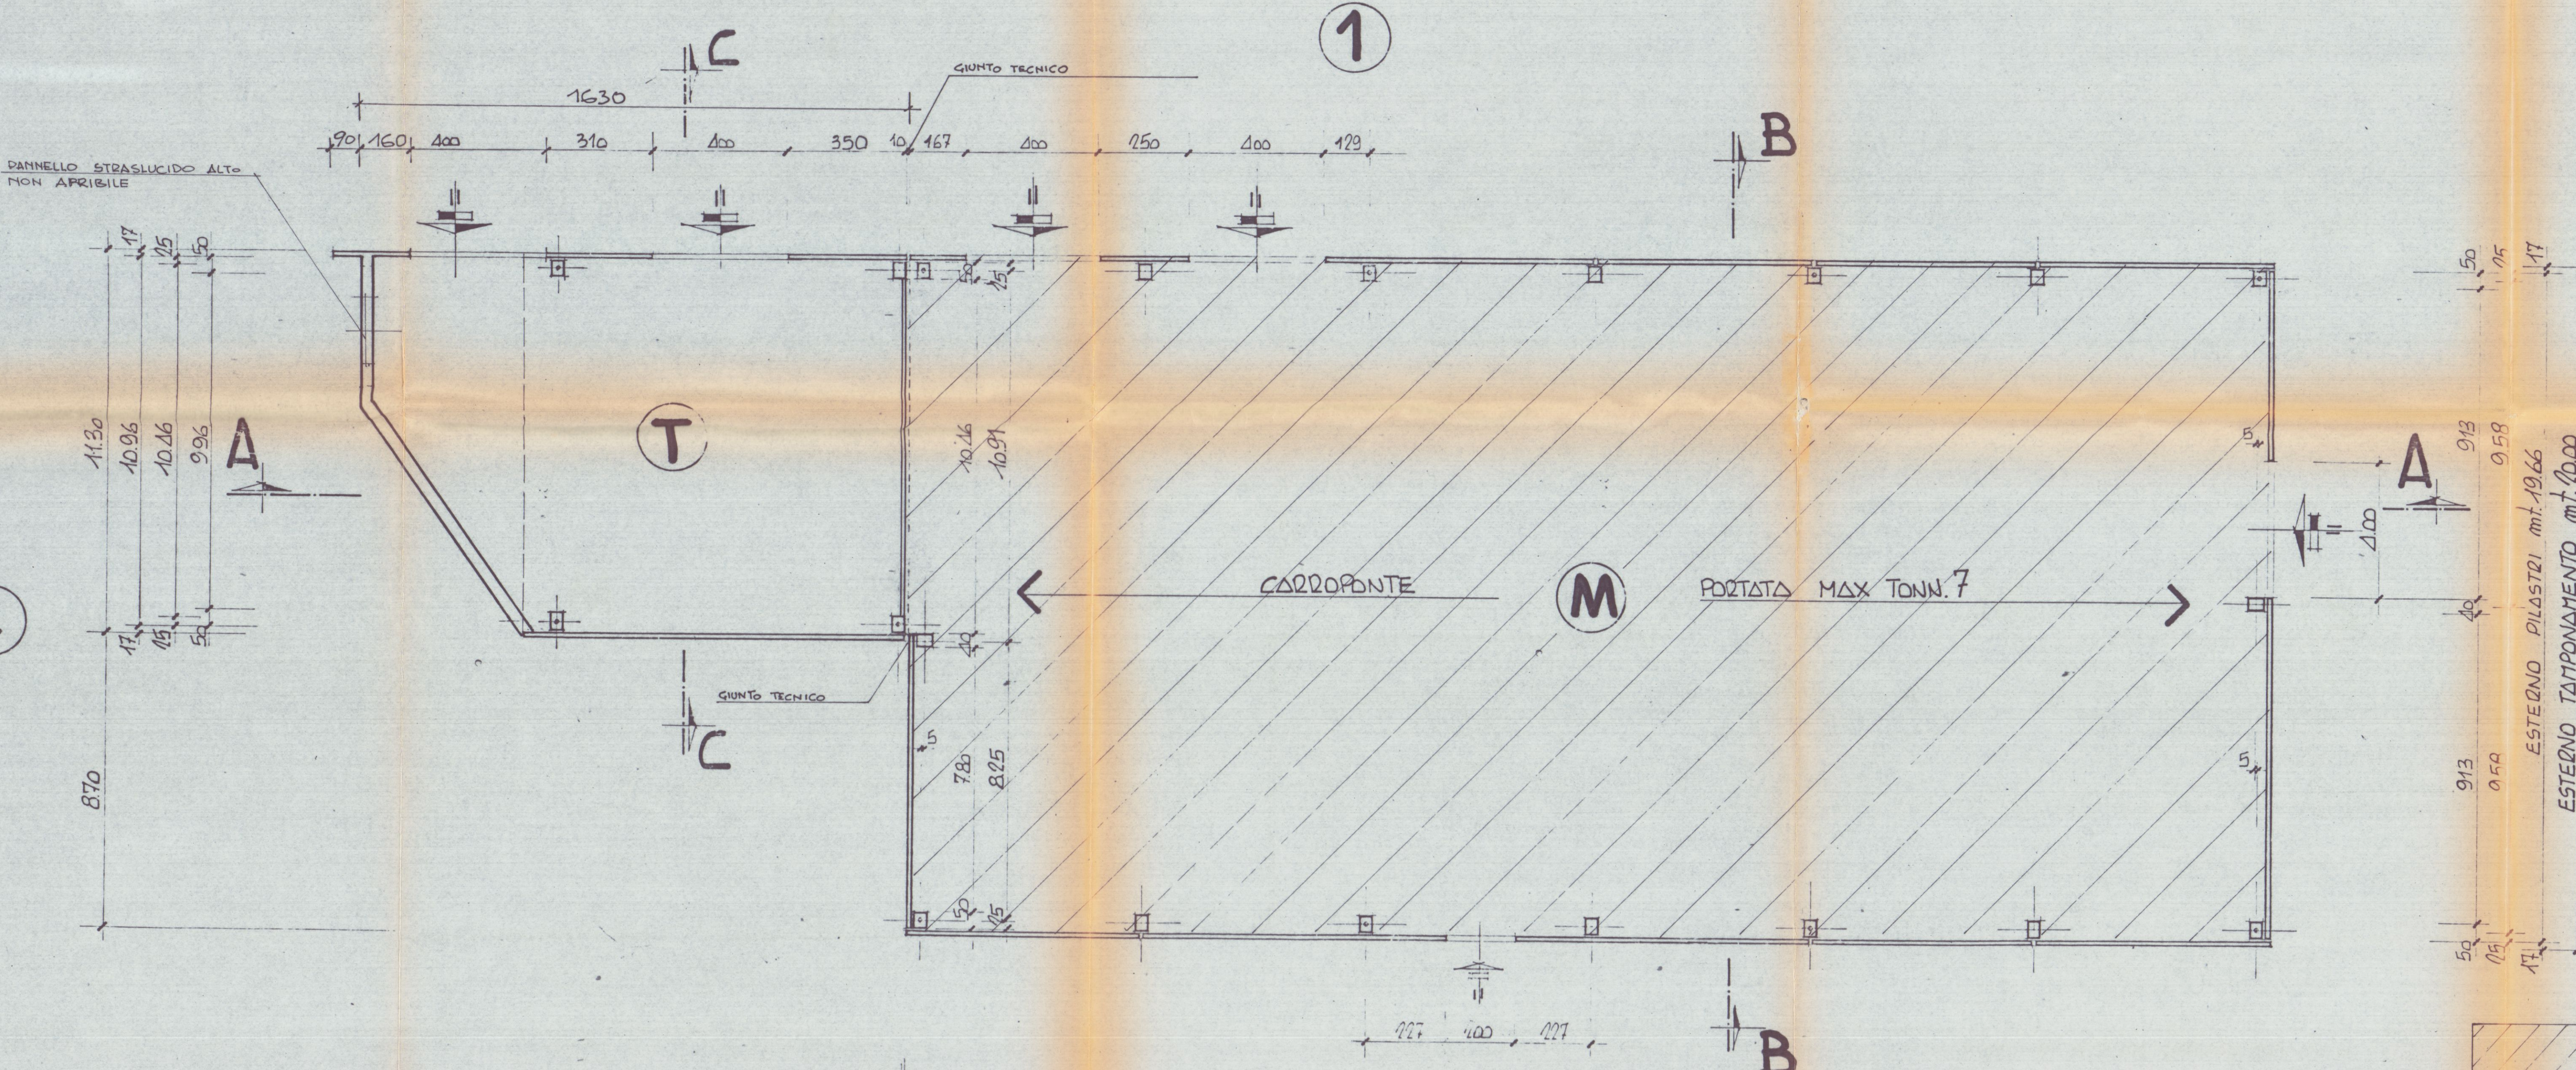


40.1	9.73	1.2	6.15	4.2	6.14	1.0	6.14	4.0	6.14	4.9	6.14	4.9	6.15	1.0
60.20	10.13	1.0	6.55	1.0	6.54	1.0	6.54	1.0	6.54	1.0	6.54	1.0	6.55	1.0
17.1	11.13	1.7												1.7
	11.30	1.0												

PIANTA



ALTRA CONCESSIONE EDILIZIA N° 123/93

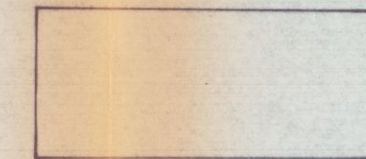

FABBRICATO OGGETTO DI VARIANTE



IVARIANTE
APPROVATO

COMUNE DI CARRARA
SETT. URBANISTICA
Approvato dal Sindaco alle condizioni
indicate nella Concessione Edilizia
n° 123 del 1993
elab. tecnico di cui alla Concessione Edilizia
n° 33 del 1993
L'istruttore Tecnico
Sig.ra Barbara

[Signature]

Barattini Marmi s.r.l.
Via della Pace
51019 Carrara

	ACROS ARCHITETTURA INGEGNERIA DESIGN Via Alfio Maggioni 83 - Marina di Carrara - Tel. 0585/788694 Dott. arch. Gianni M. Bianchi		2 TAVOLA SCALA: 1:100
	COMUNE DI CARRARA		
VARIANTE FABBRICATO AD USO INDUSTRIALE PER INSERIMENTO TAGLIABLOCCHI LOCALITA' STADIO - VIA PIAVE			
OGGETTO	PIANTA - SEZIONI	DATA	MAG. 96
COMMITTENTE	BARATTINI MARMI S.r.l.	AGG.1	*****
		DIS.	B.G.
		PROT.	V-BMT

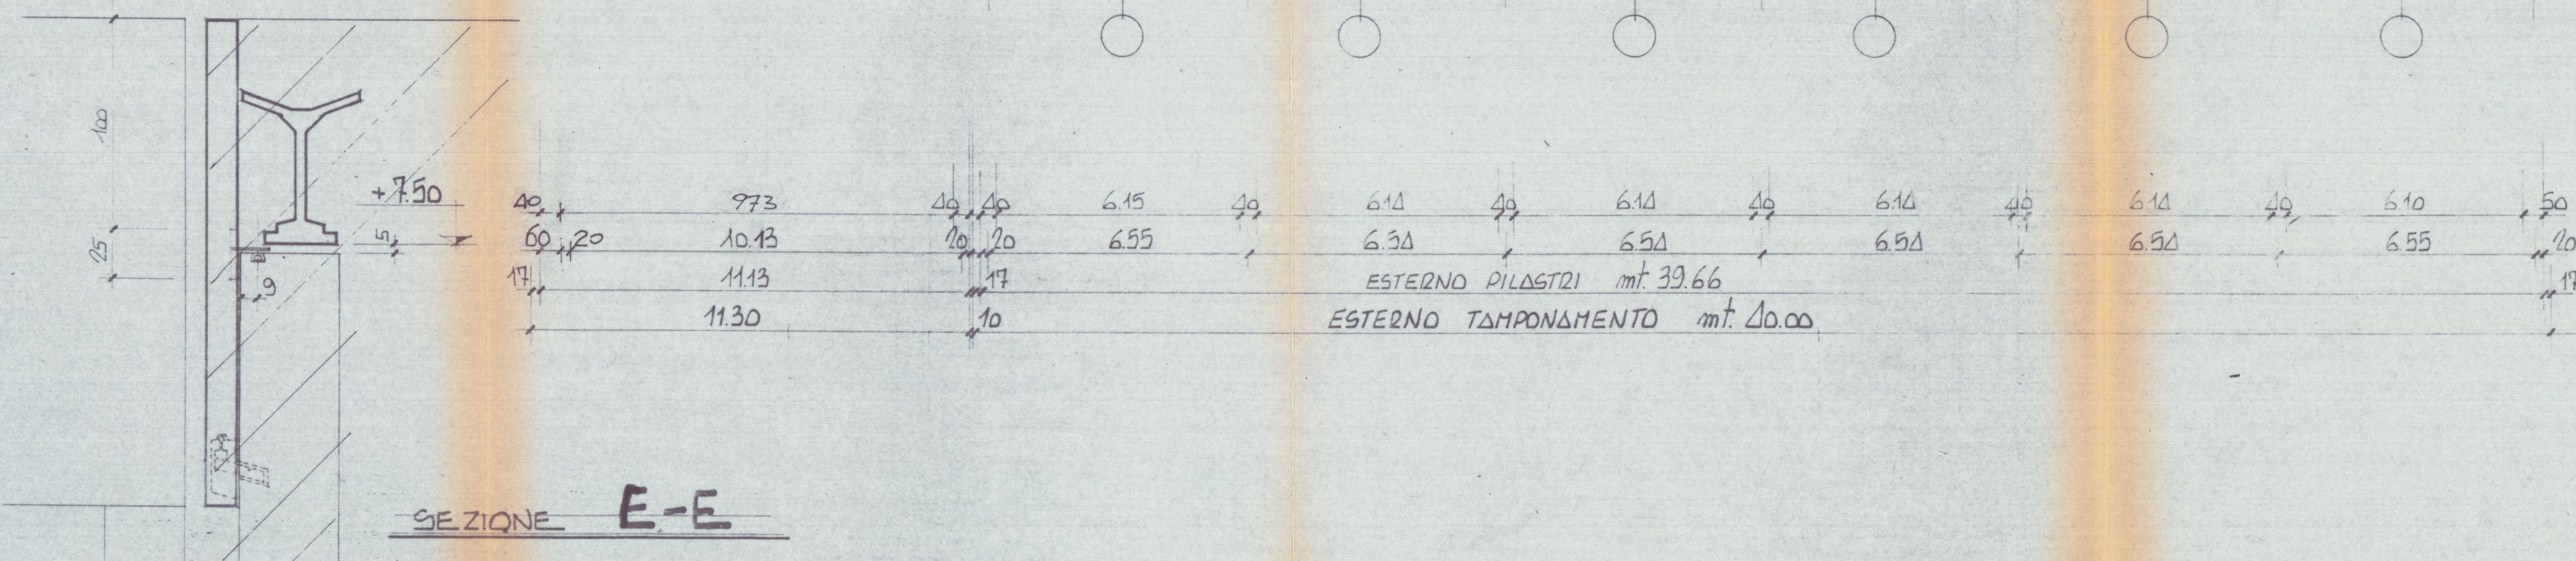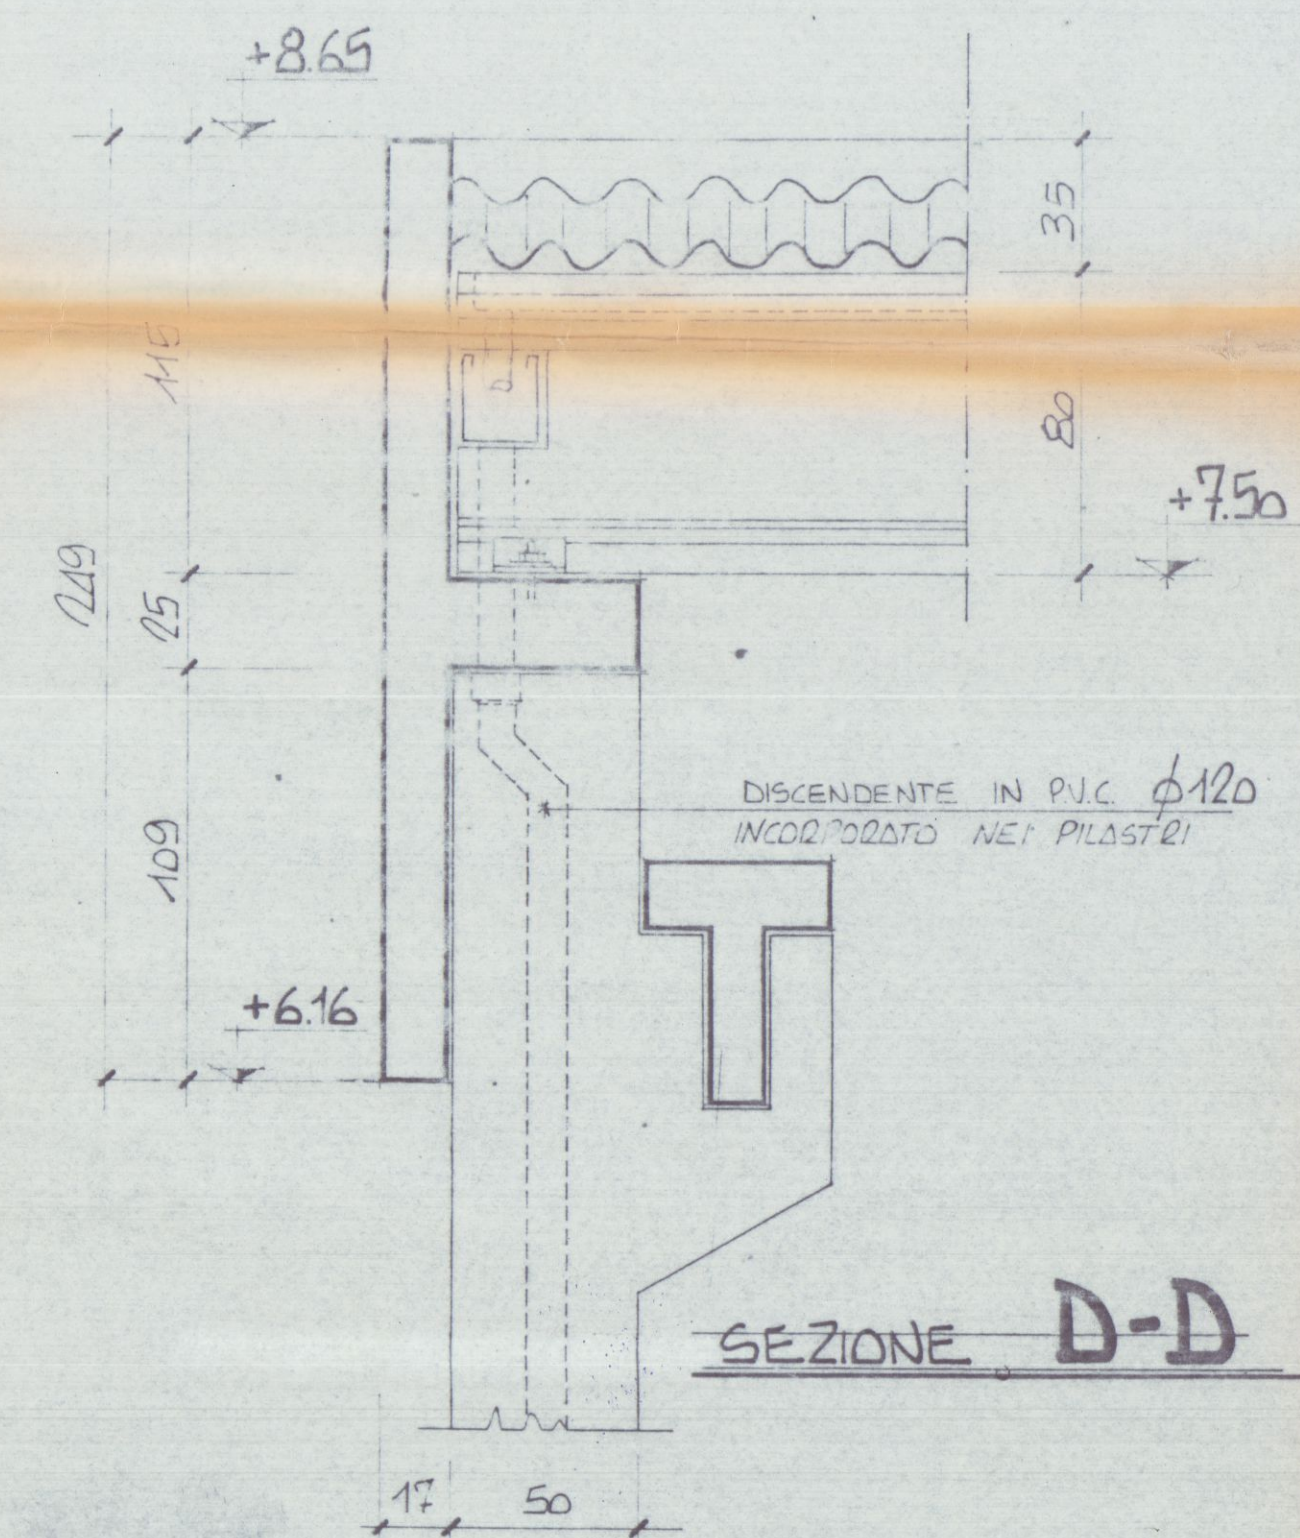

L' Istruttore Tecnico
Sig.ra Barsi Franca

Barattini Marmi s.r.l.
AMMINISTRATORE UNICO


5/10/96

3


TAVOLA

SCALA: 1:100


	ARCHITETTURA INGEGNERIA DESIGN Ruga Alfio Maggiani 63 - Marina di Carrara - Tel. 0585/788694 Dott. arch. Gianna M. Bianchi		3
	COMUNE DI CARRARA		TAVOLA SCALE: 1:100

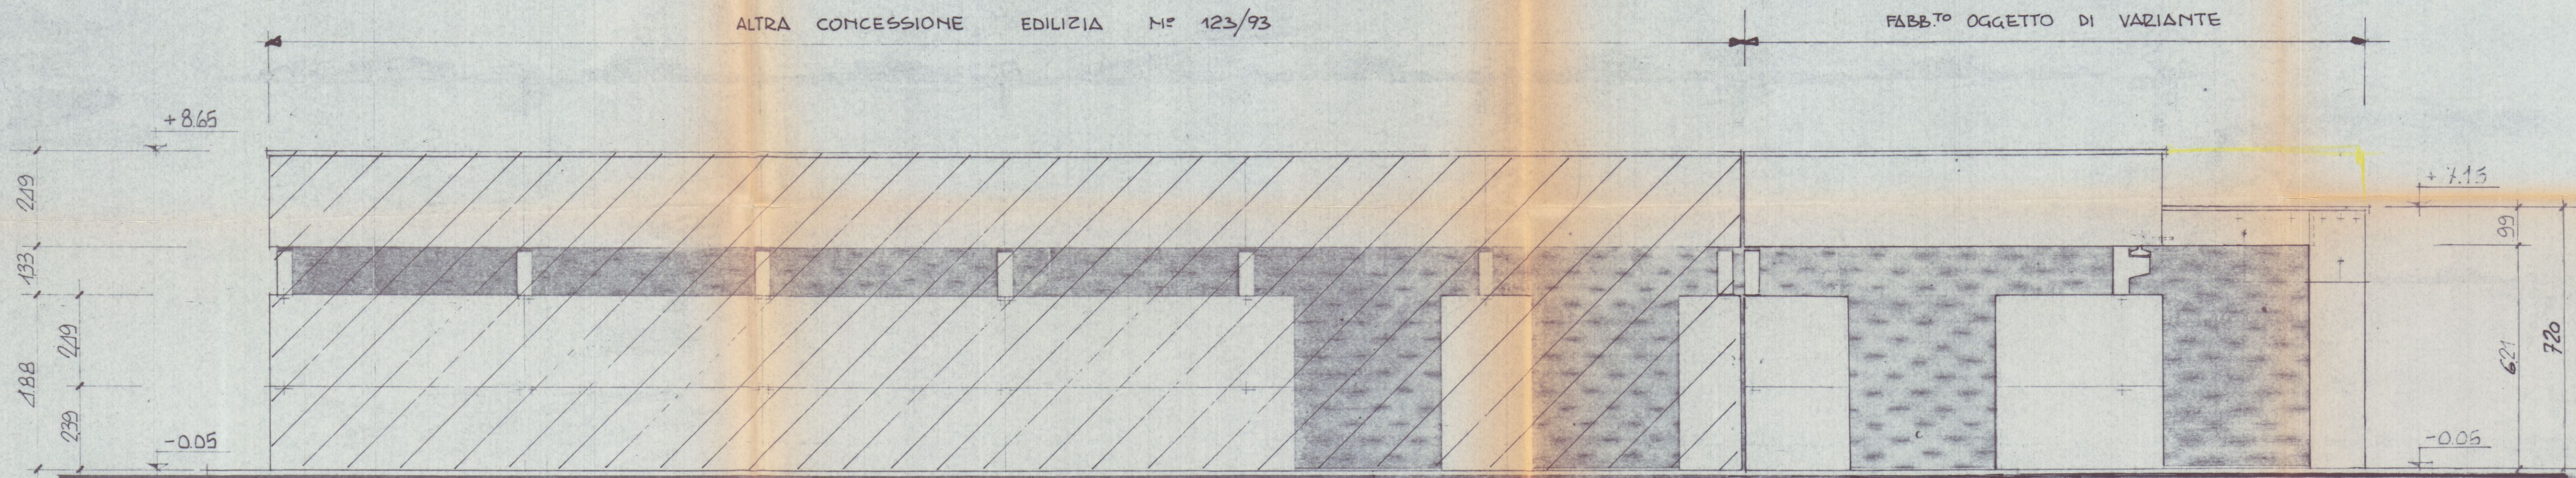


PROSPETTO 1

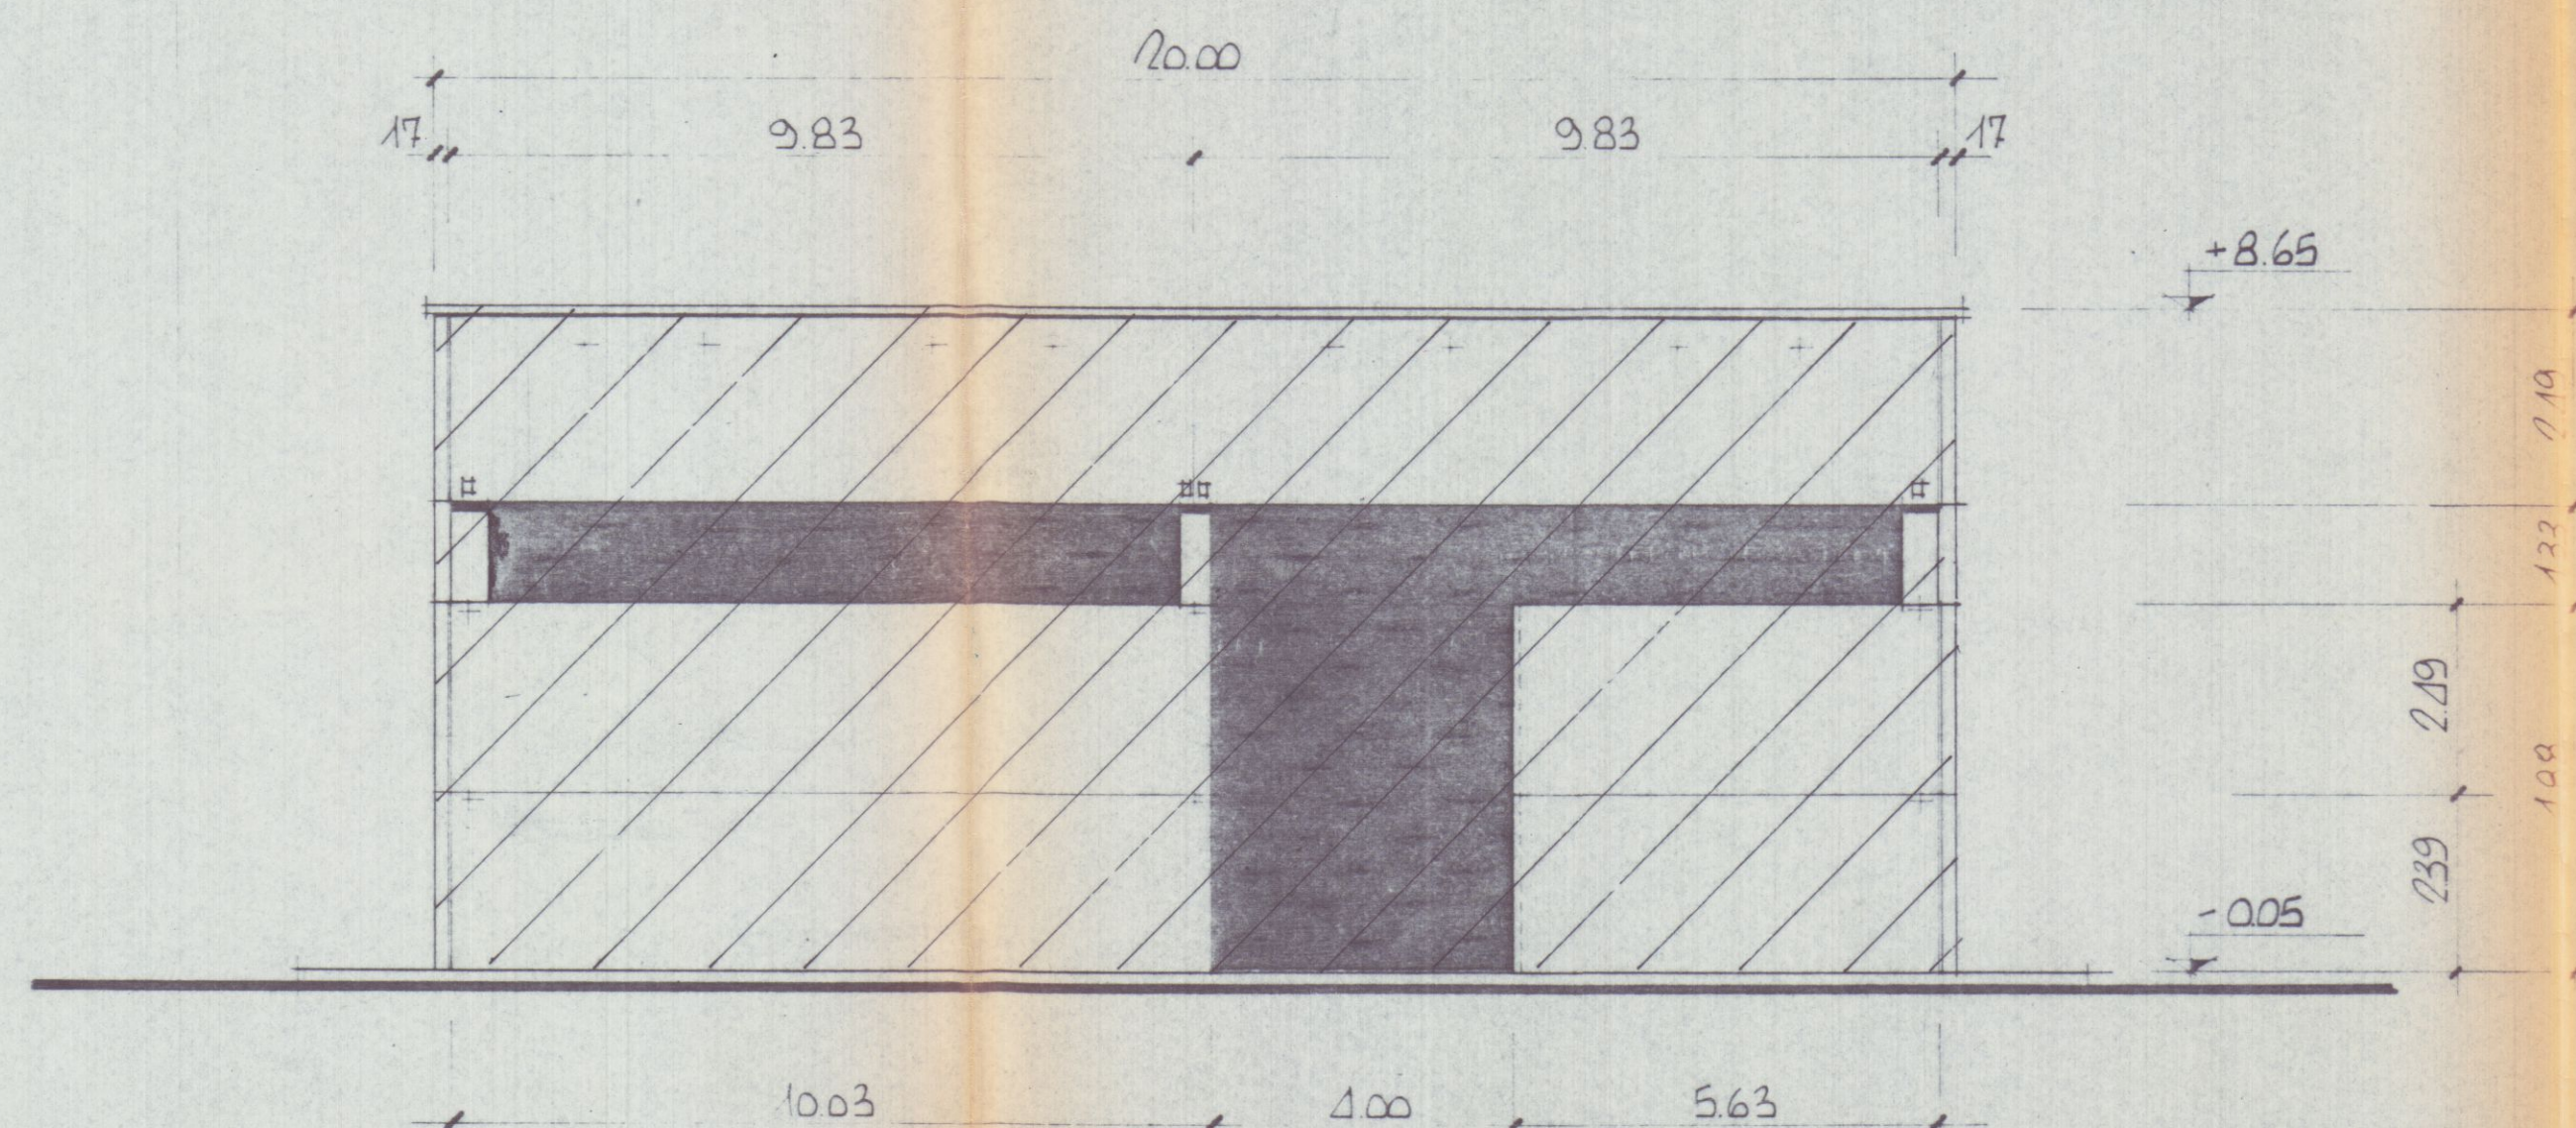

PROSPETTO 2

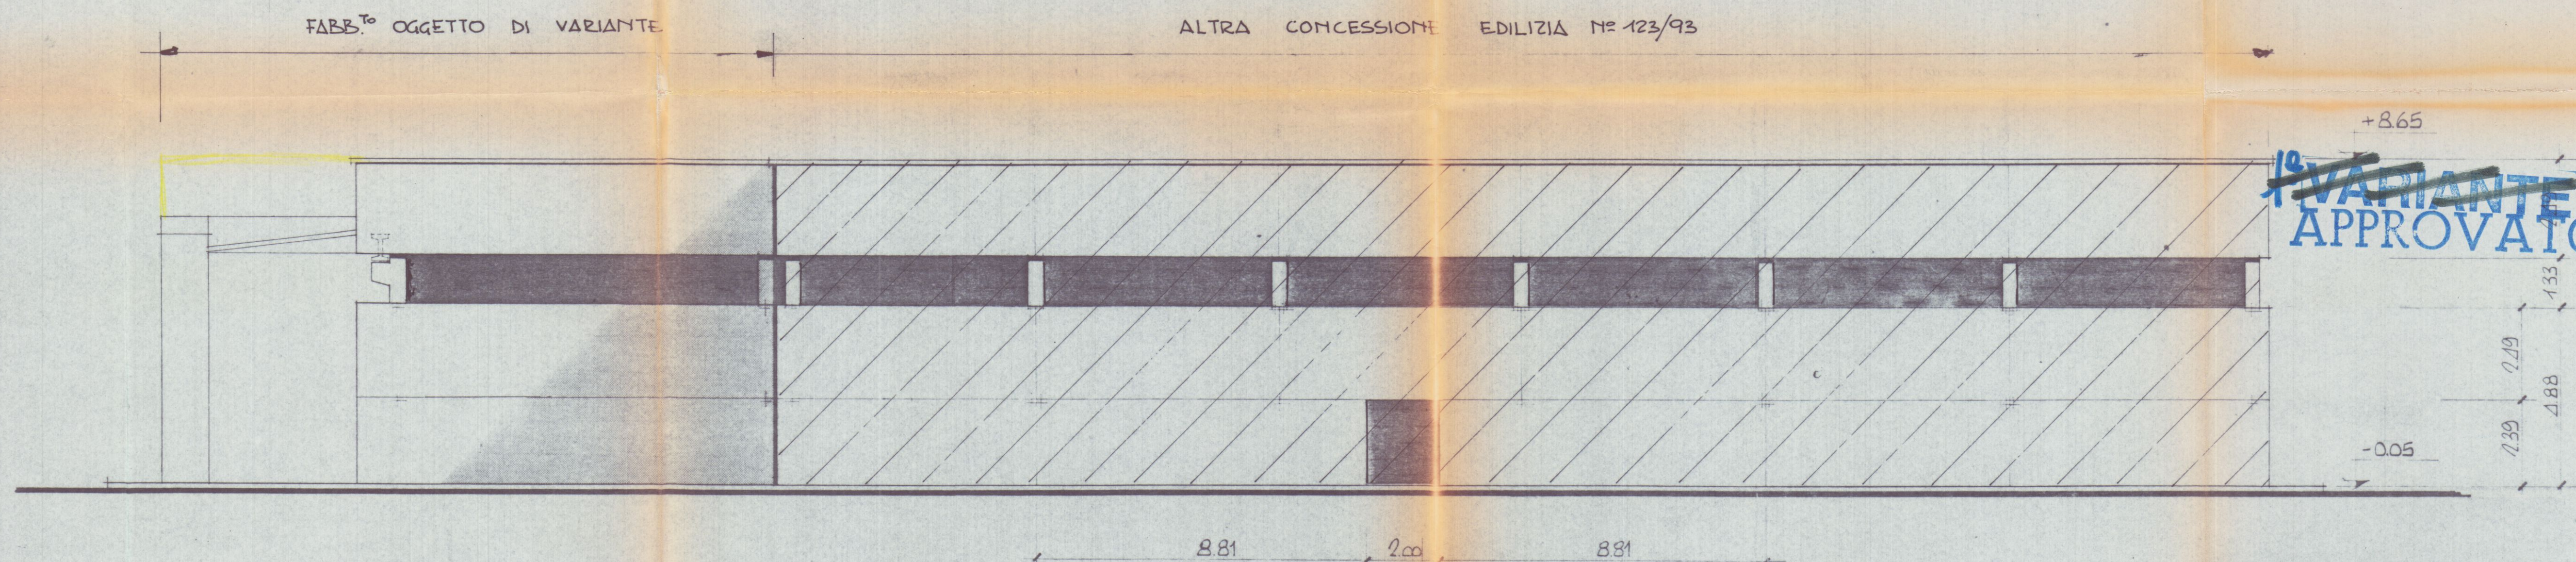

PROSPETTO 3

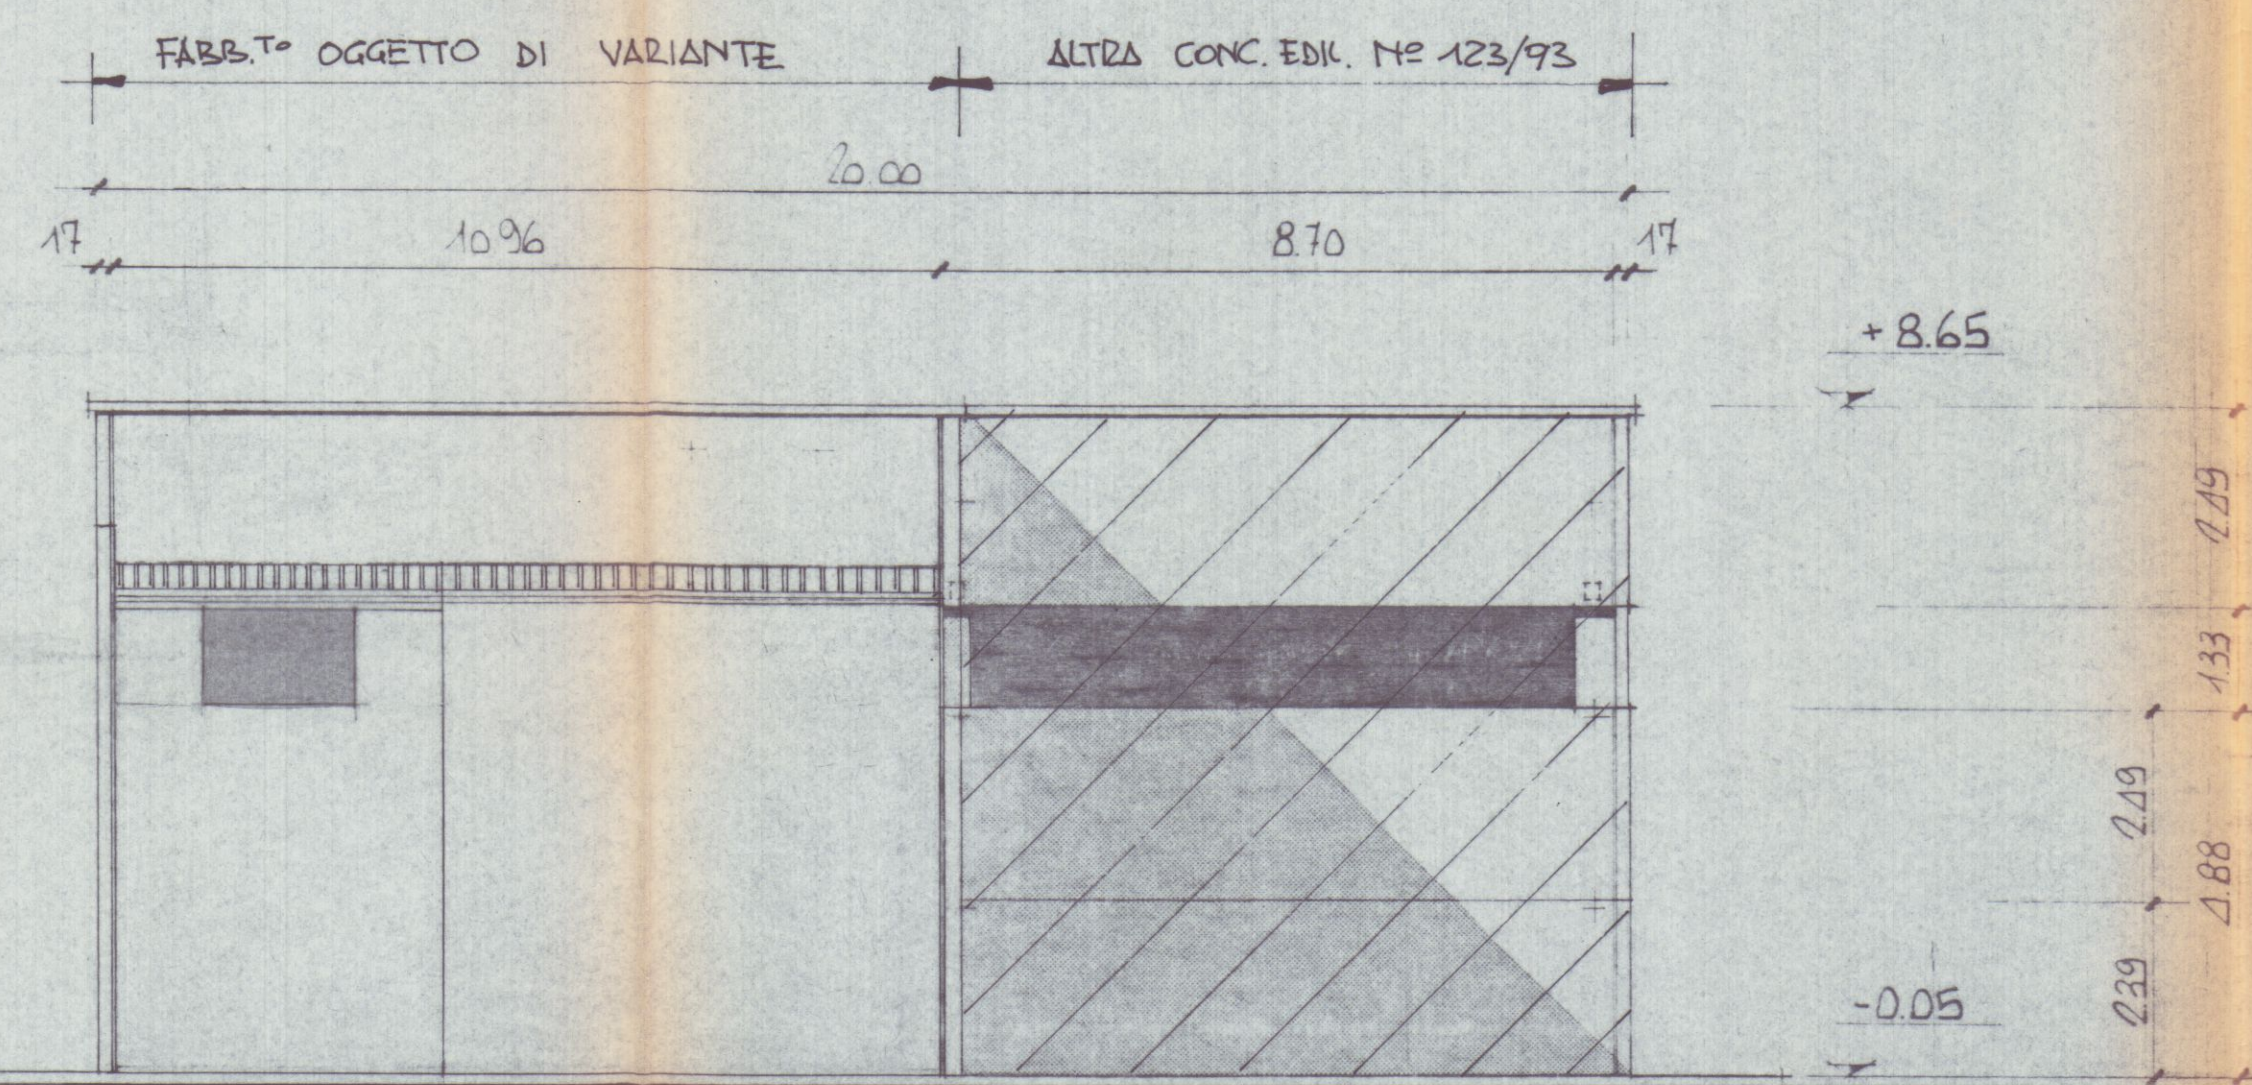

ALTRA CONCESSIONE EDILIZIA N° 123/93

FABB. TO OGGETTO DI VARIANTE

PROSPETTO 4

19 **VARIANTE**
APPROVATO

COMUNE DI CARRARA
SETT. URBANISTICA

Approvato dal Sindaco alle condizioni indicate dalla Concessione Edilizia n° 12 del 10/10/97
elab. grafico di Gi. M. Bianchi
n° 33 del 10/10/97
L'Istruttore Tecnico
Sig.ra Barsi Renca

Gianni



Borattini Marmi S.r.l.
5/10/98

	ACROS ARCHITETTURA INGEGNERIA DESIGN Ruga Alfio Maggiani 63 - Marina di Carrara - Tel. 0585/788694 Dott. arch. Gianna M. Bianchi		4 TAVOLA SCALA: 1:100
	COMUNE DI CARRARA		
VARIANTE FABBRICATO AD USO INDUSTRIALE PER INSERIMENTO TAGLIABLOCCHI LOCALITA' STADIO - VIA PIAVE			
OGGETTO	PROSPETTI	DATA	MAG. 96
AGG.1	*****	DIS.	B.G.
COMMITTENTE	BARATTINI MARMI S.r.l.	PROT.	V-BMT