




studio "eRRe"		TAV. UNICA
VIA EREVAN 15 CARRARA		
COMUNE DI CARRARA		
		AGGIORNAMENTO
OGGETTO	INSTALLAZIONE GRU A PONTE	DATA
COMMITTENTE	BARATTINI MARMI S.R.L.	SCALA 1:100

APPROVATO


Dott. Arch. *MASSIMO BIANCHI*
Via Erenan 15 Carrara
C.F. 01047020453
Part. IVA 01547020453

Approvato dal Sindaco alle deliberazioni
Indicate nella Concessione Edilizia
N. 401 del 28 NOV. 1991


IL DIRIGENTE 1° DIPARTIMENTO
(Arch. Claudio Verrini)

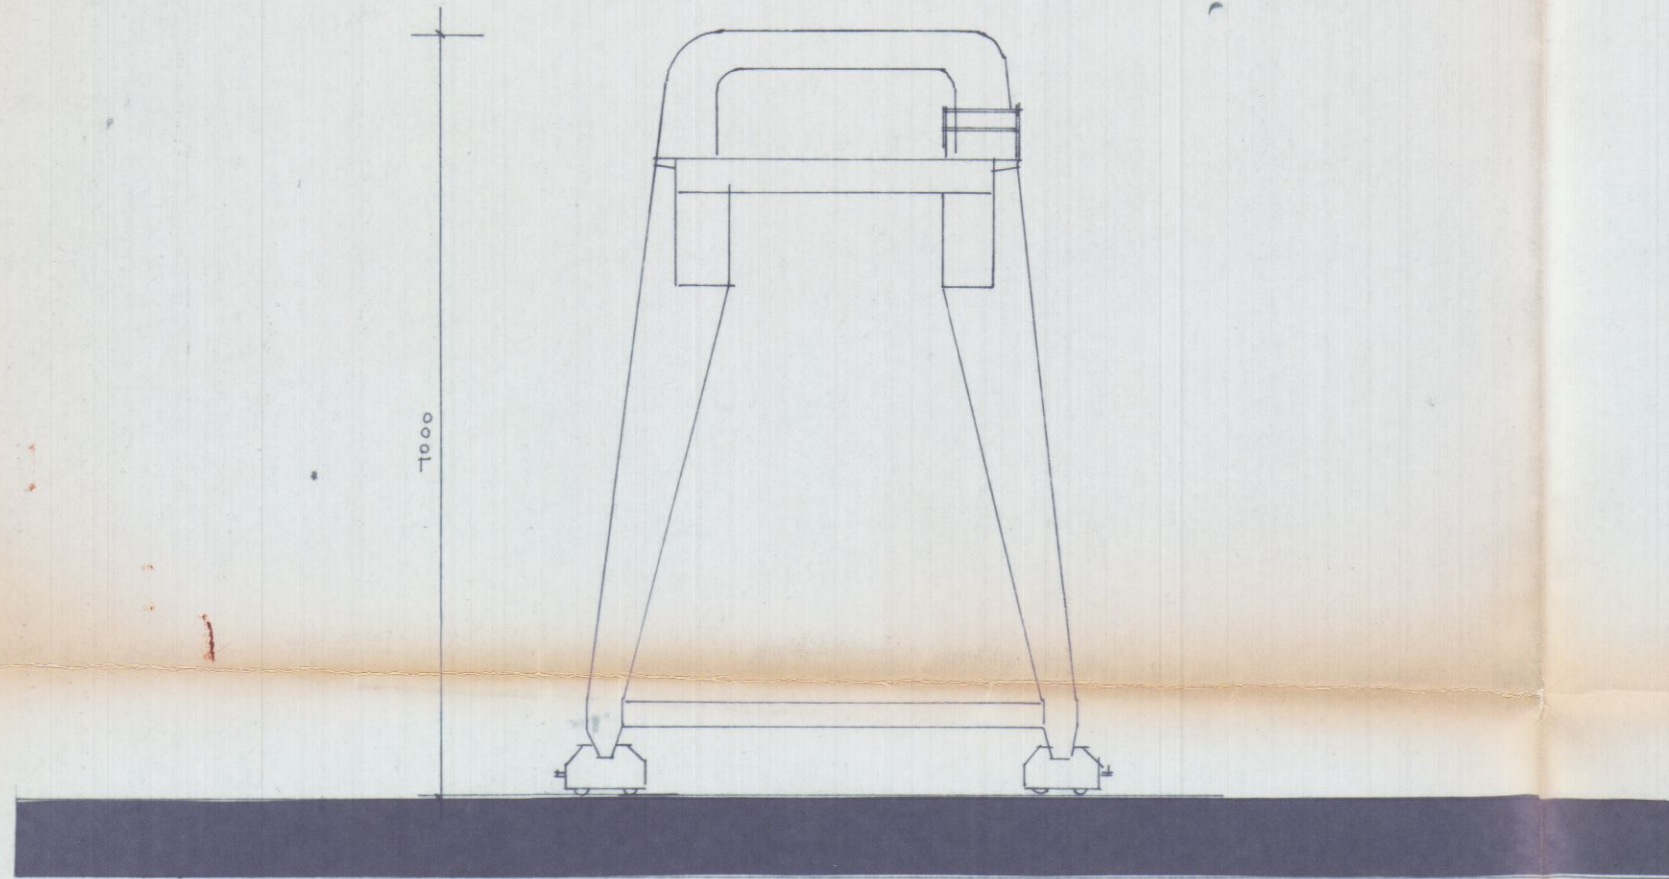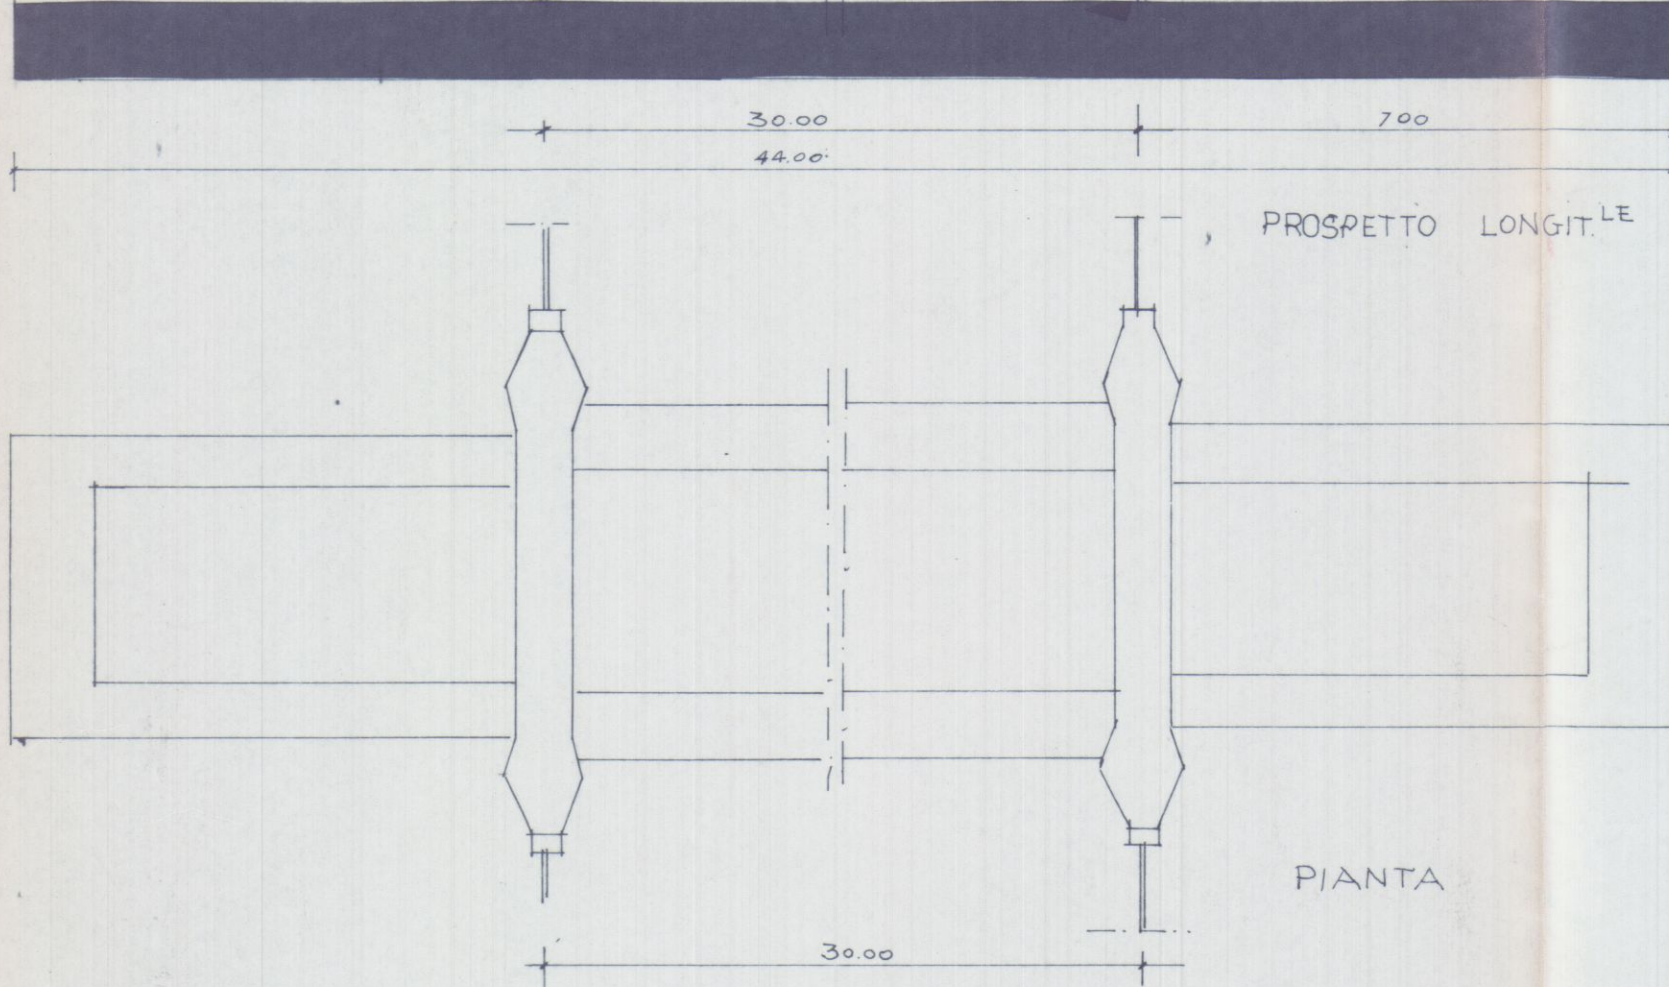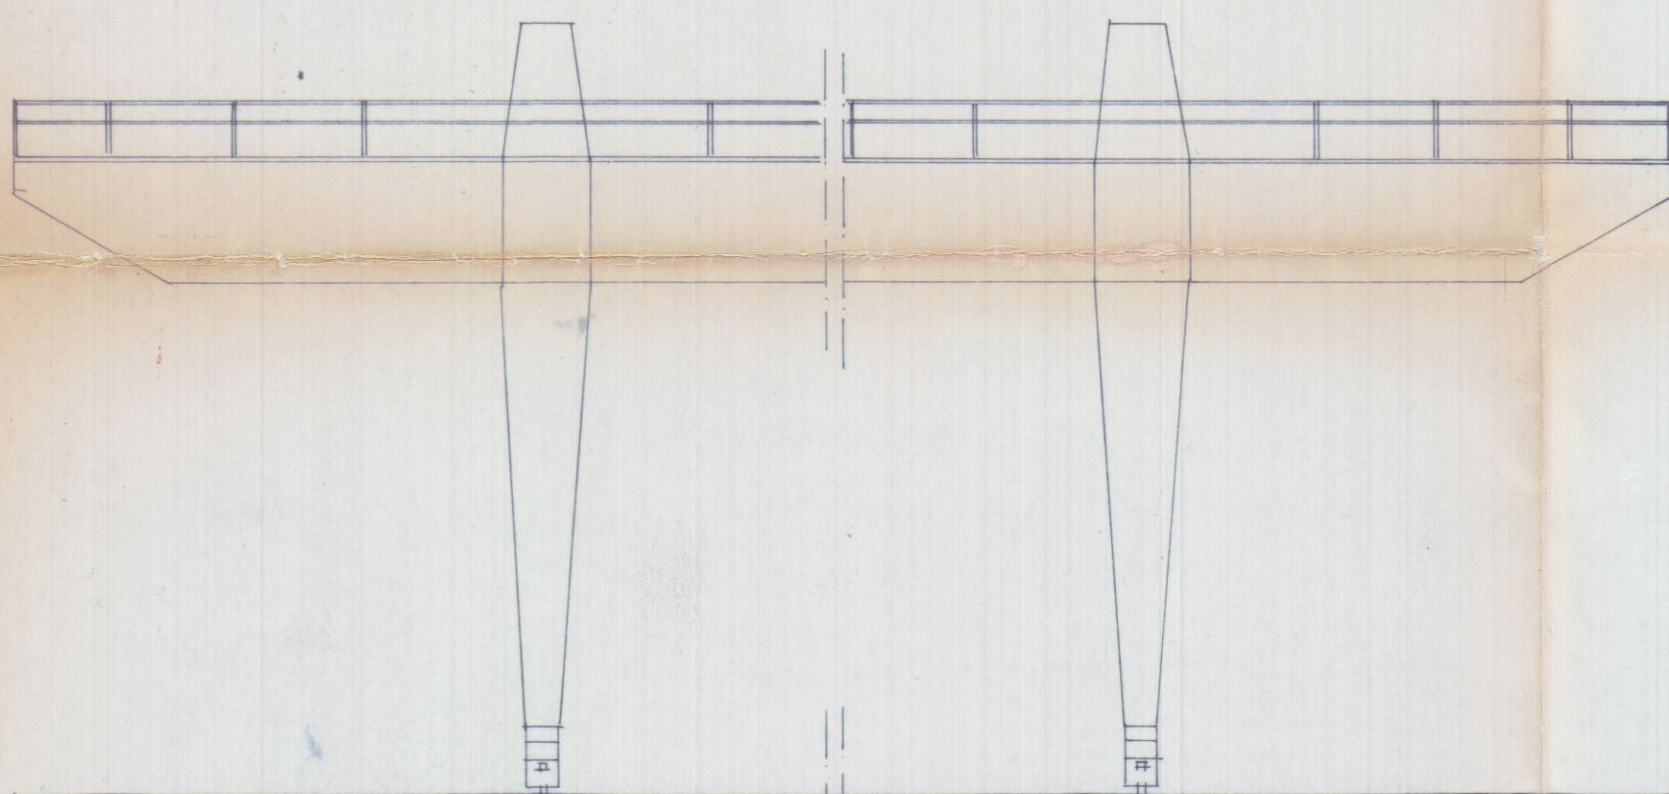


FIANCO

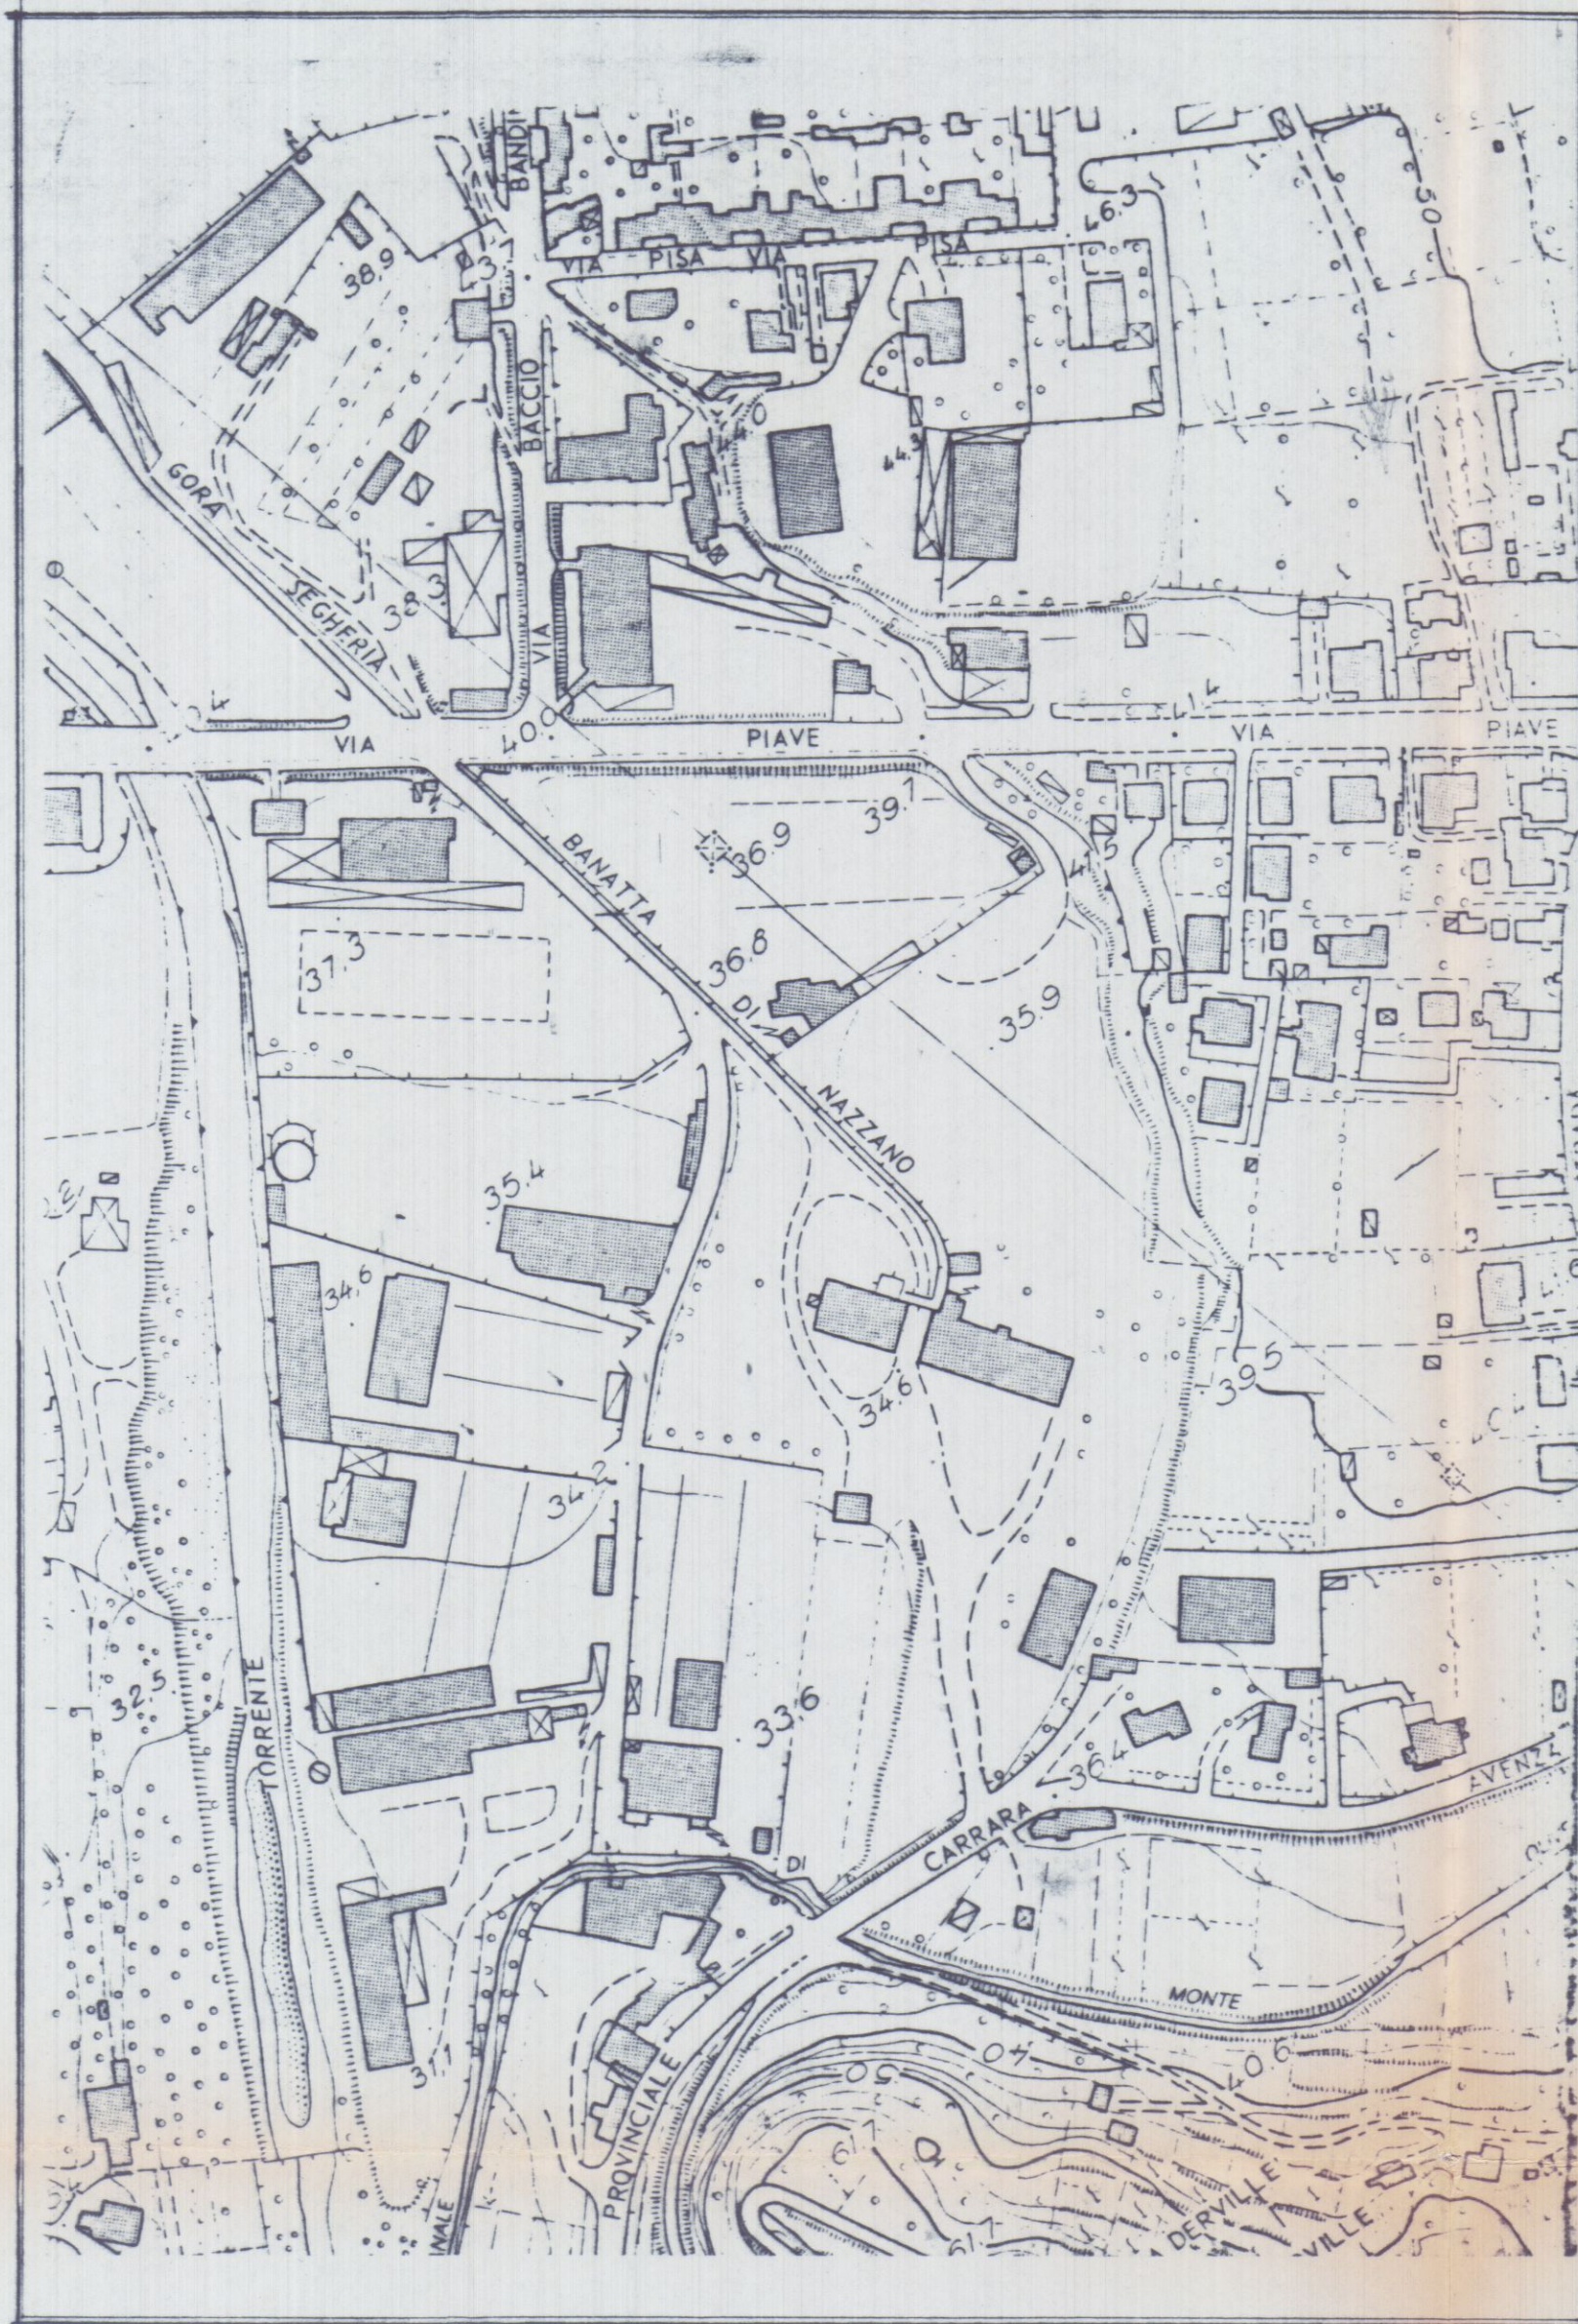

SCALA 1:2000

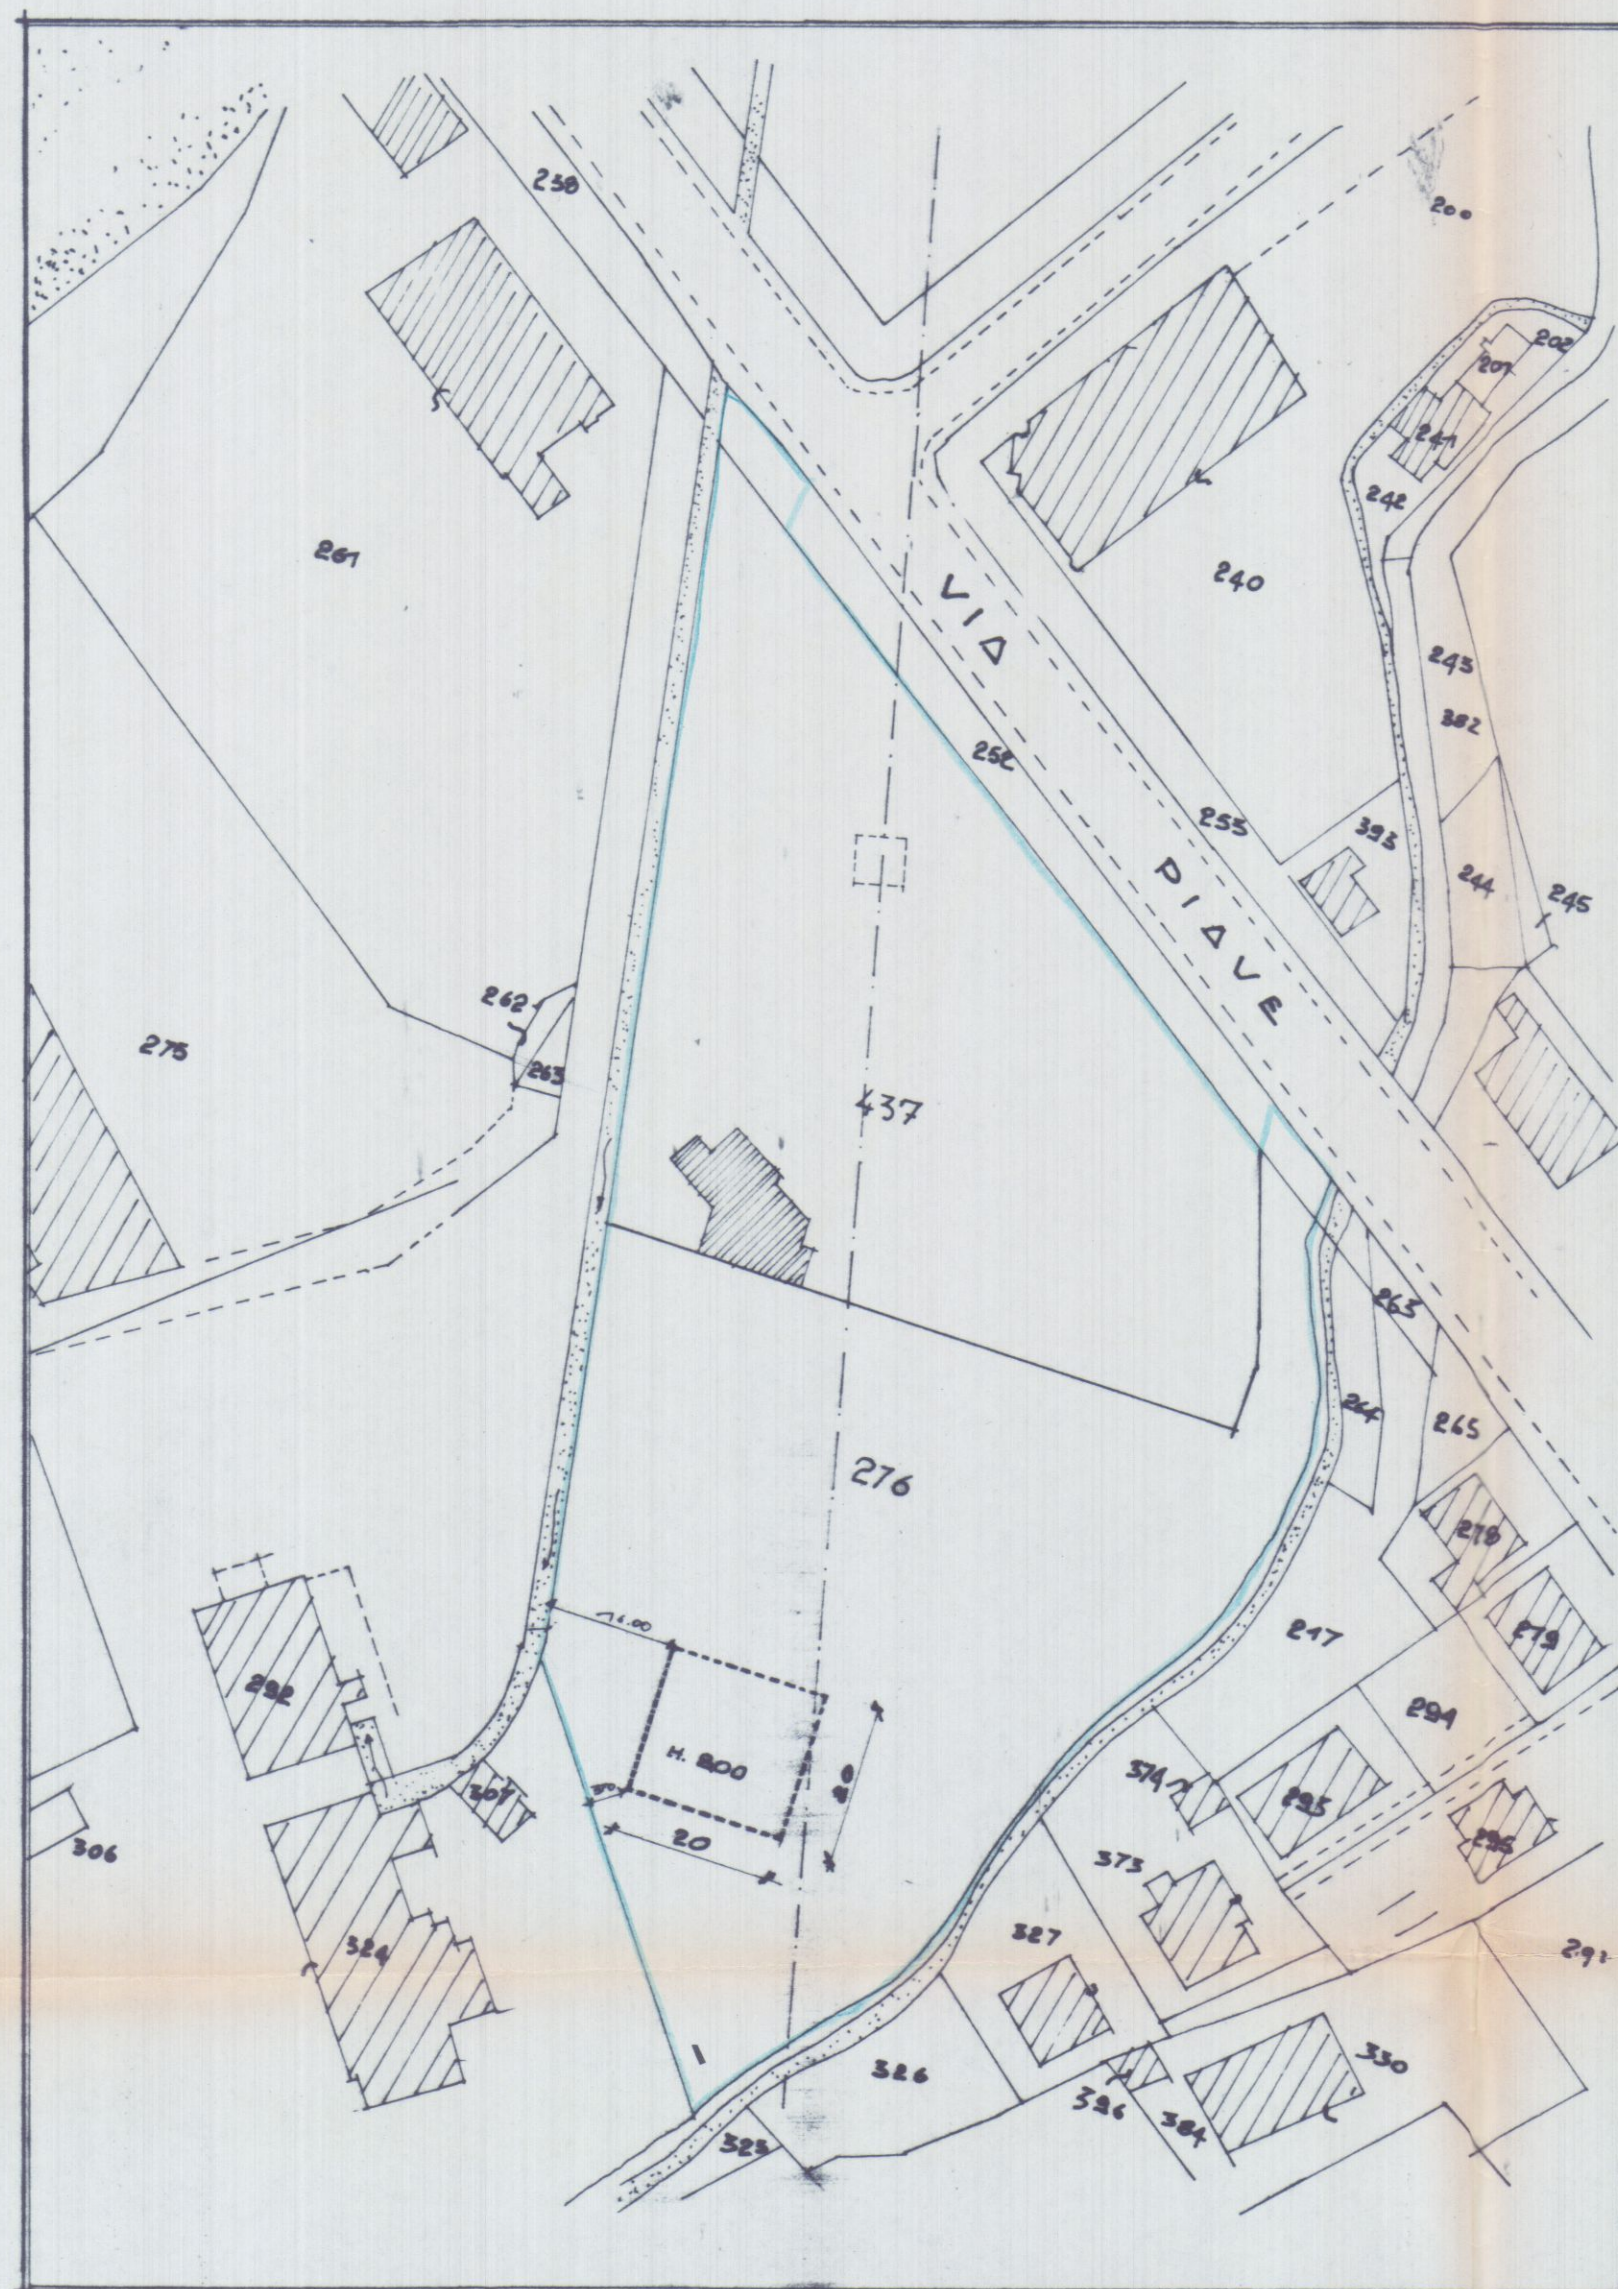

SCALA 1:1000

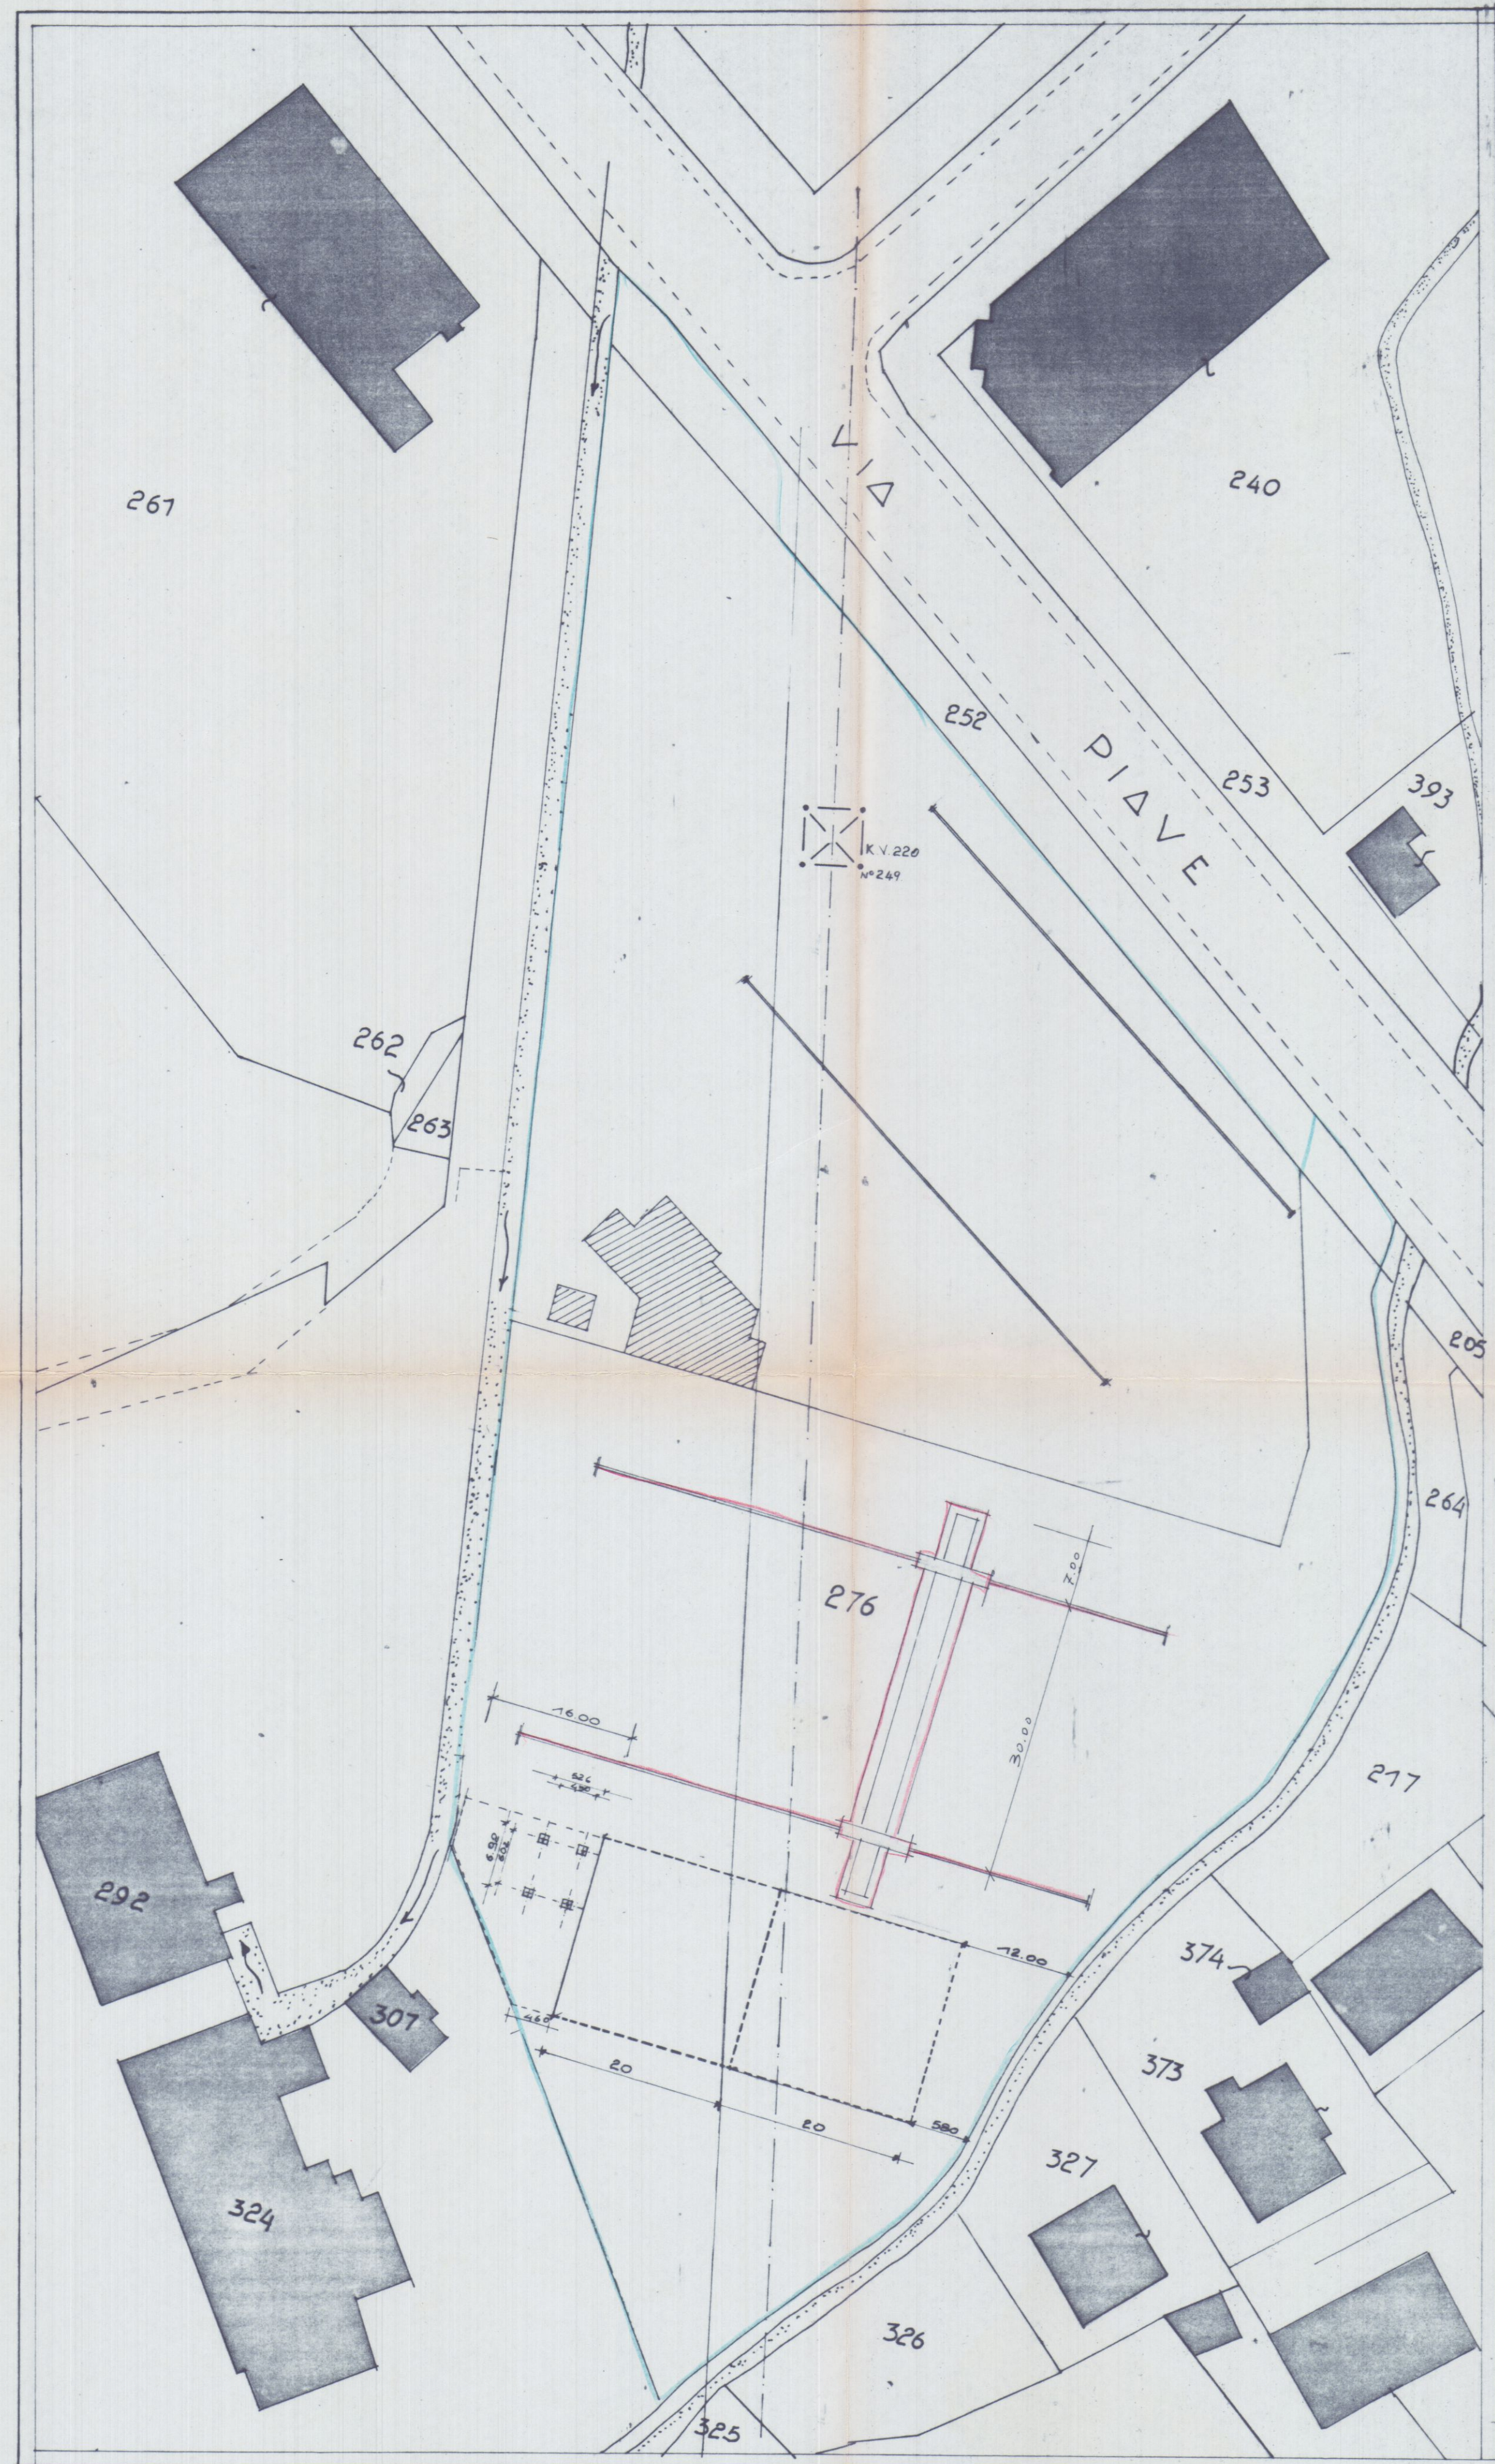

SCALA 1:500

PROPRIETA' MAPPA 437-276 F. 65

PR.G.C. : ZONA MARMIFERA


UFFICIO TECNICO CATASTRALE

SEZIONE AUTONOMIA

MASSA CARRARA e l'Intendenza di

COMUNE DI CARRARA

Imposta di bollo assolta in
modo virtuale - Autorizza-
Finanza di Massa Carrara
N.° 919/2 del 12/12/1977

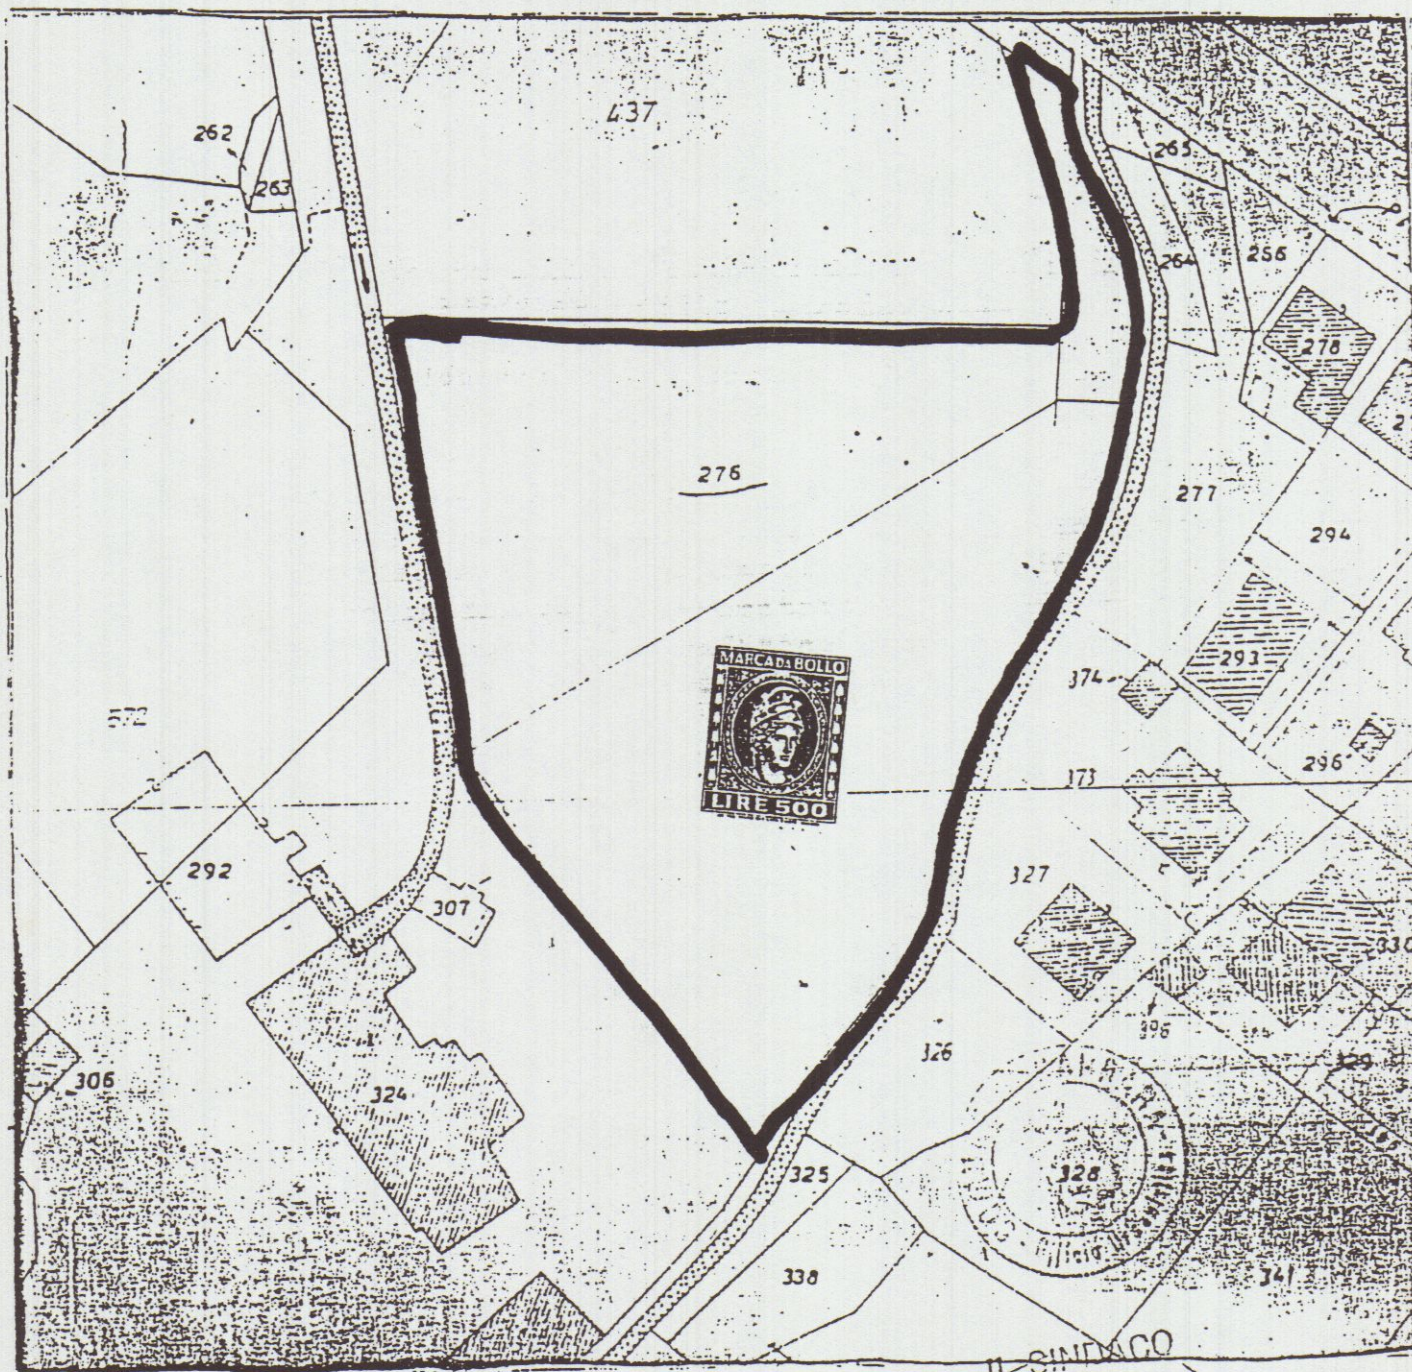

FOGLIO N. 65 SCALA 1: 1000.

IL SINDACO

IL COMPILATORE

N. 43875 mod. B

Diritto di ricerca L. 600

Diritto fisso L. 1300

Particelle, llo.,
Collonati, etc. N. ... a L.

1000
TOTALE 2000

Del presente estratto di mappa che si compone di n. 13 schede, si autenticano i mappai

N. 276 - Marcato - Cronica

me6730

Sig. Delle Beccati

si rilascia a richiesta del
per gli usi consentiti dalla Legge

Massa 21 AGO. 1989



(Per il Primo Dirigente)
IL CAPO DELLA II SEZIONE
CO. CEVA MELI
Meli