


studio "eRRe" VIA EREVAN 15 CARRARA		TAV. UNICA
COMUNE DI CARRARA		
		AGGIORNAMENTO
OGGETTO	PROGETTO RECINZIONE PIAZZALE DEPOSITO MARMI	DATA
COMMITTENTE	BARATTINI MARMI S.R.L.	SCALA 1:100


APPROVATO

Dott. Arch. GIANNI MARIA DI ANCHI
Via E. EREVAN 15 - 41013 CARRARA
C.F. 00547020433
Part. IVA 00547020433

Approvato dal Sindaco alle condizioni
Indicate nella Concessione Edilizia
N. 400 del 26 NOV. 1991
IL DIRIGENTE 1° DIPARTIMENTO
(Arch. Carlo Varrillani)

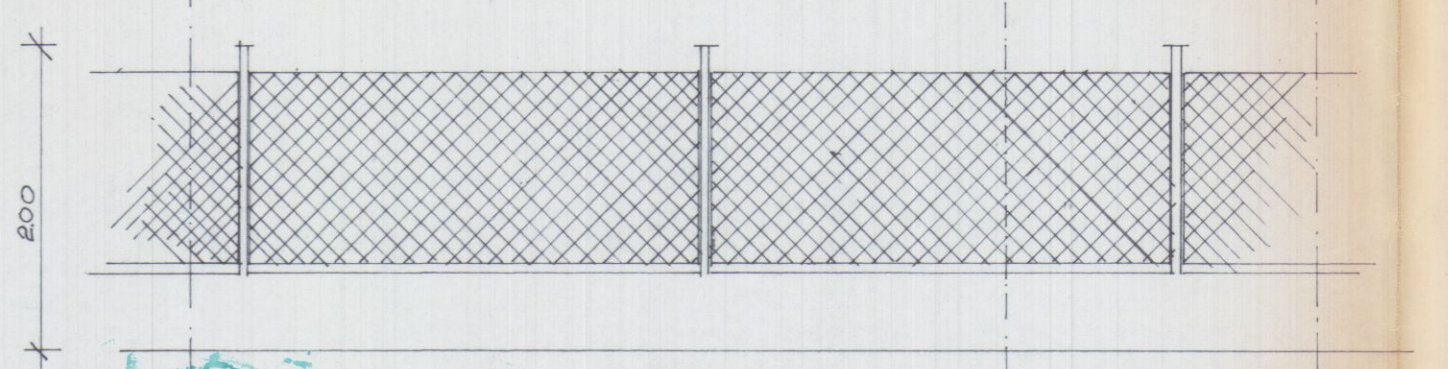


PROSPETTO SCALA 1:50

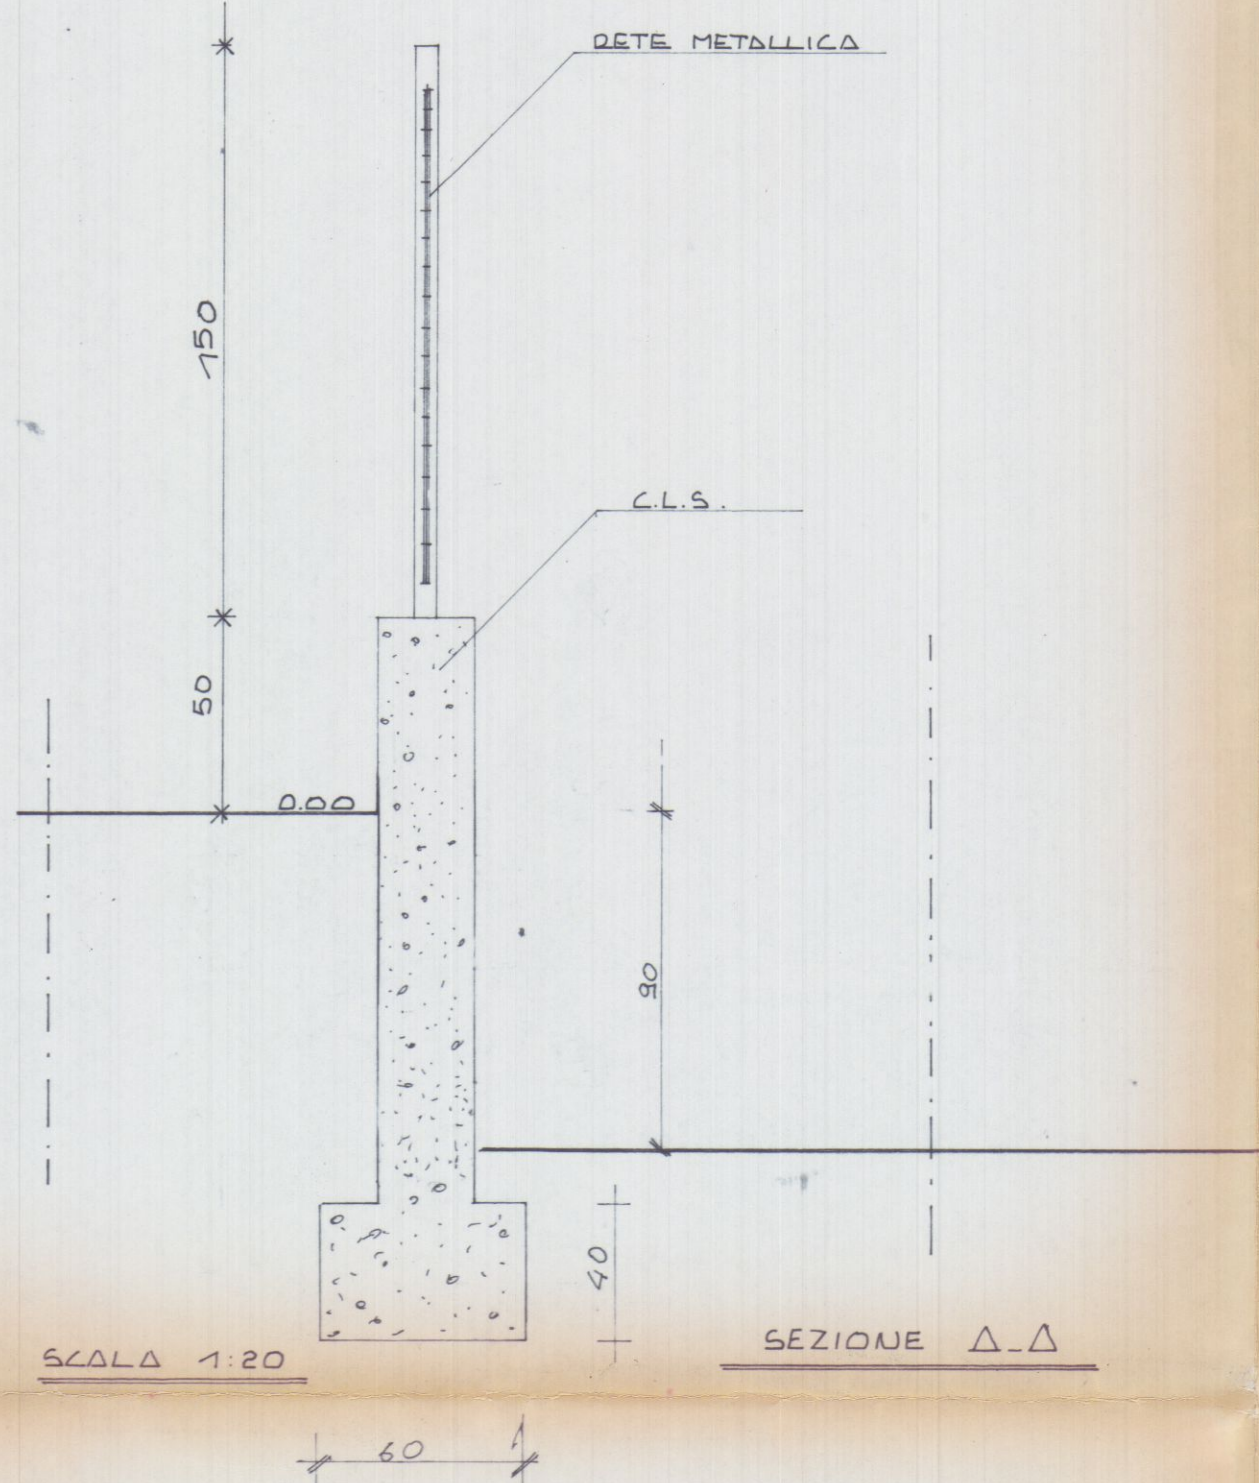


SCALA 1:20


SEZIONE Δ-Δ

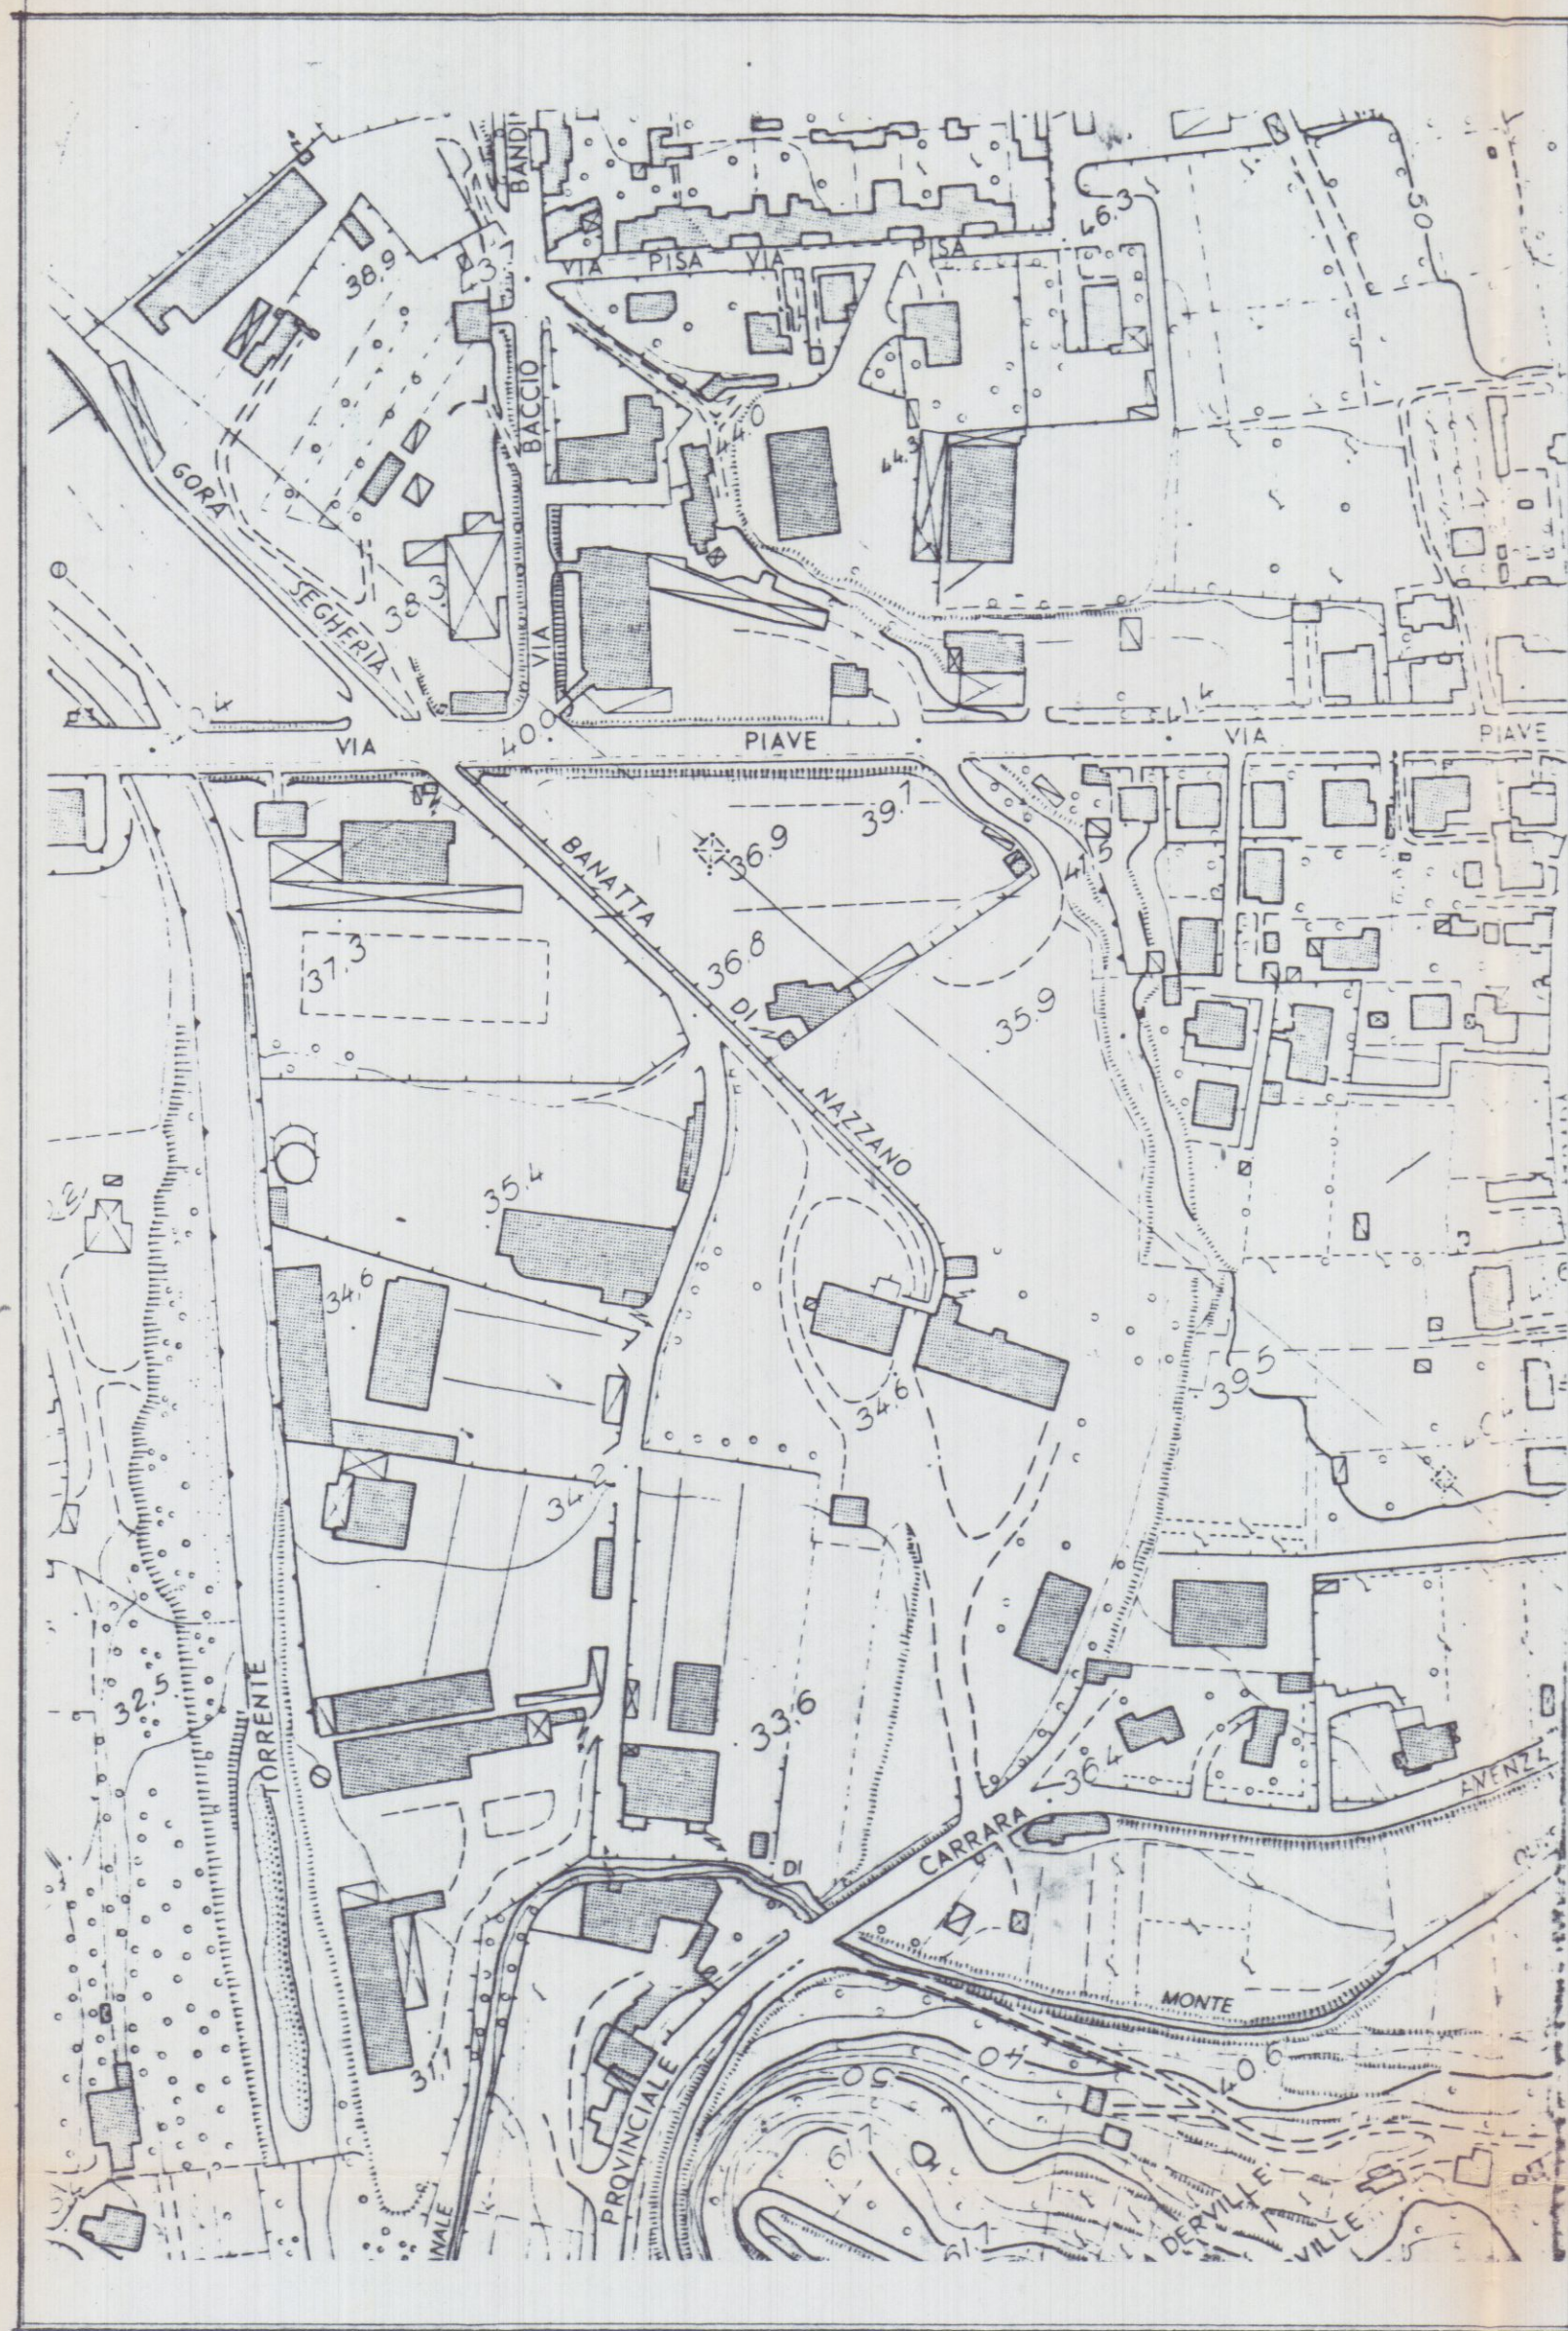

SCALA 1:2000

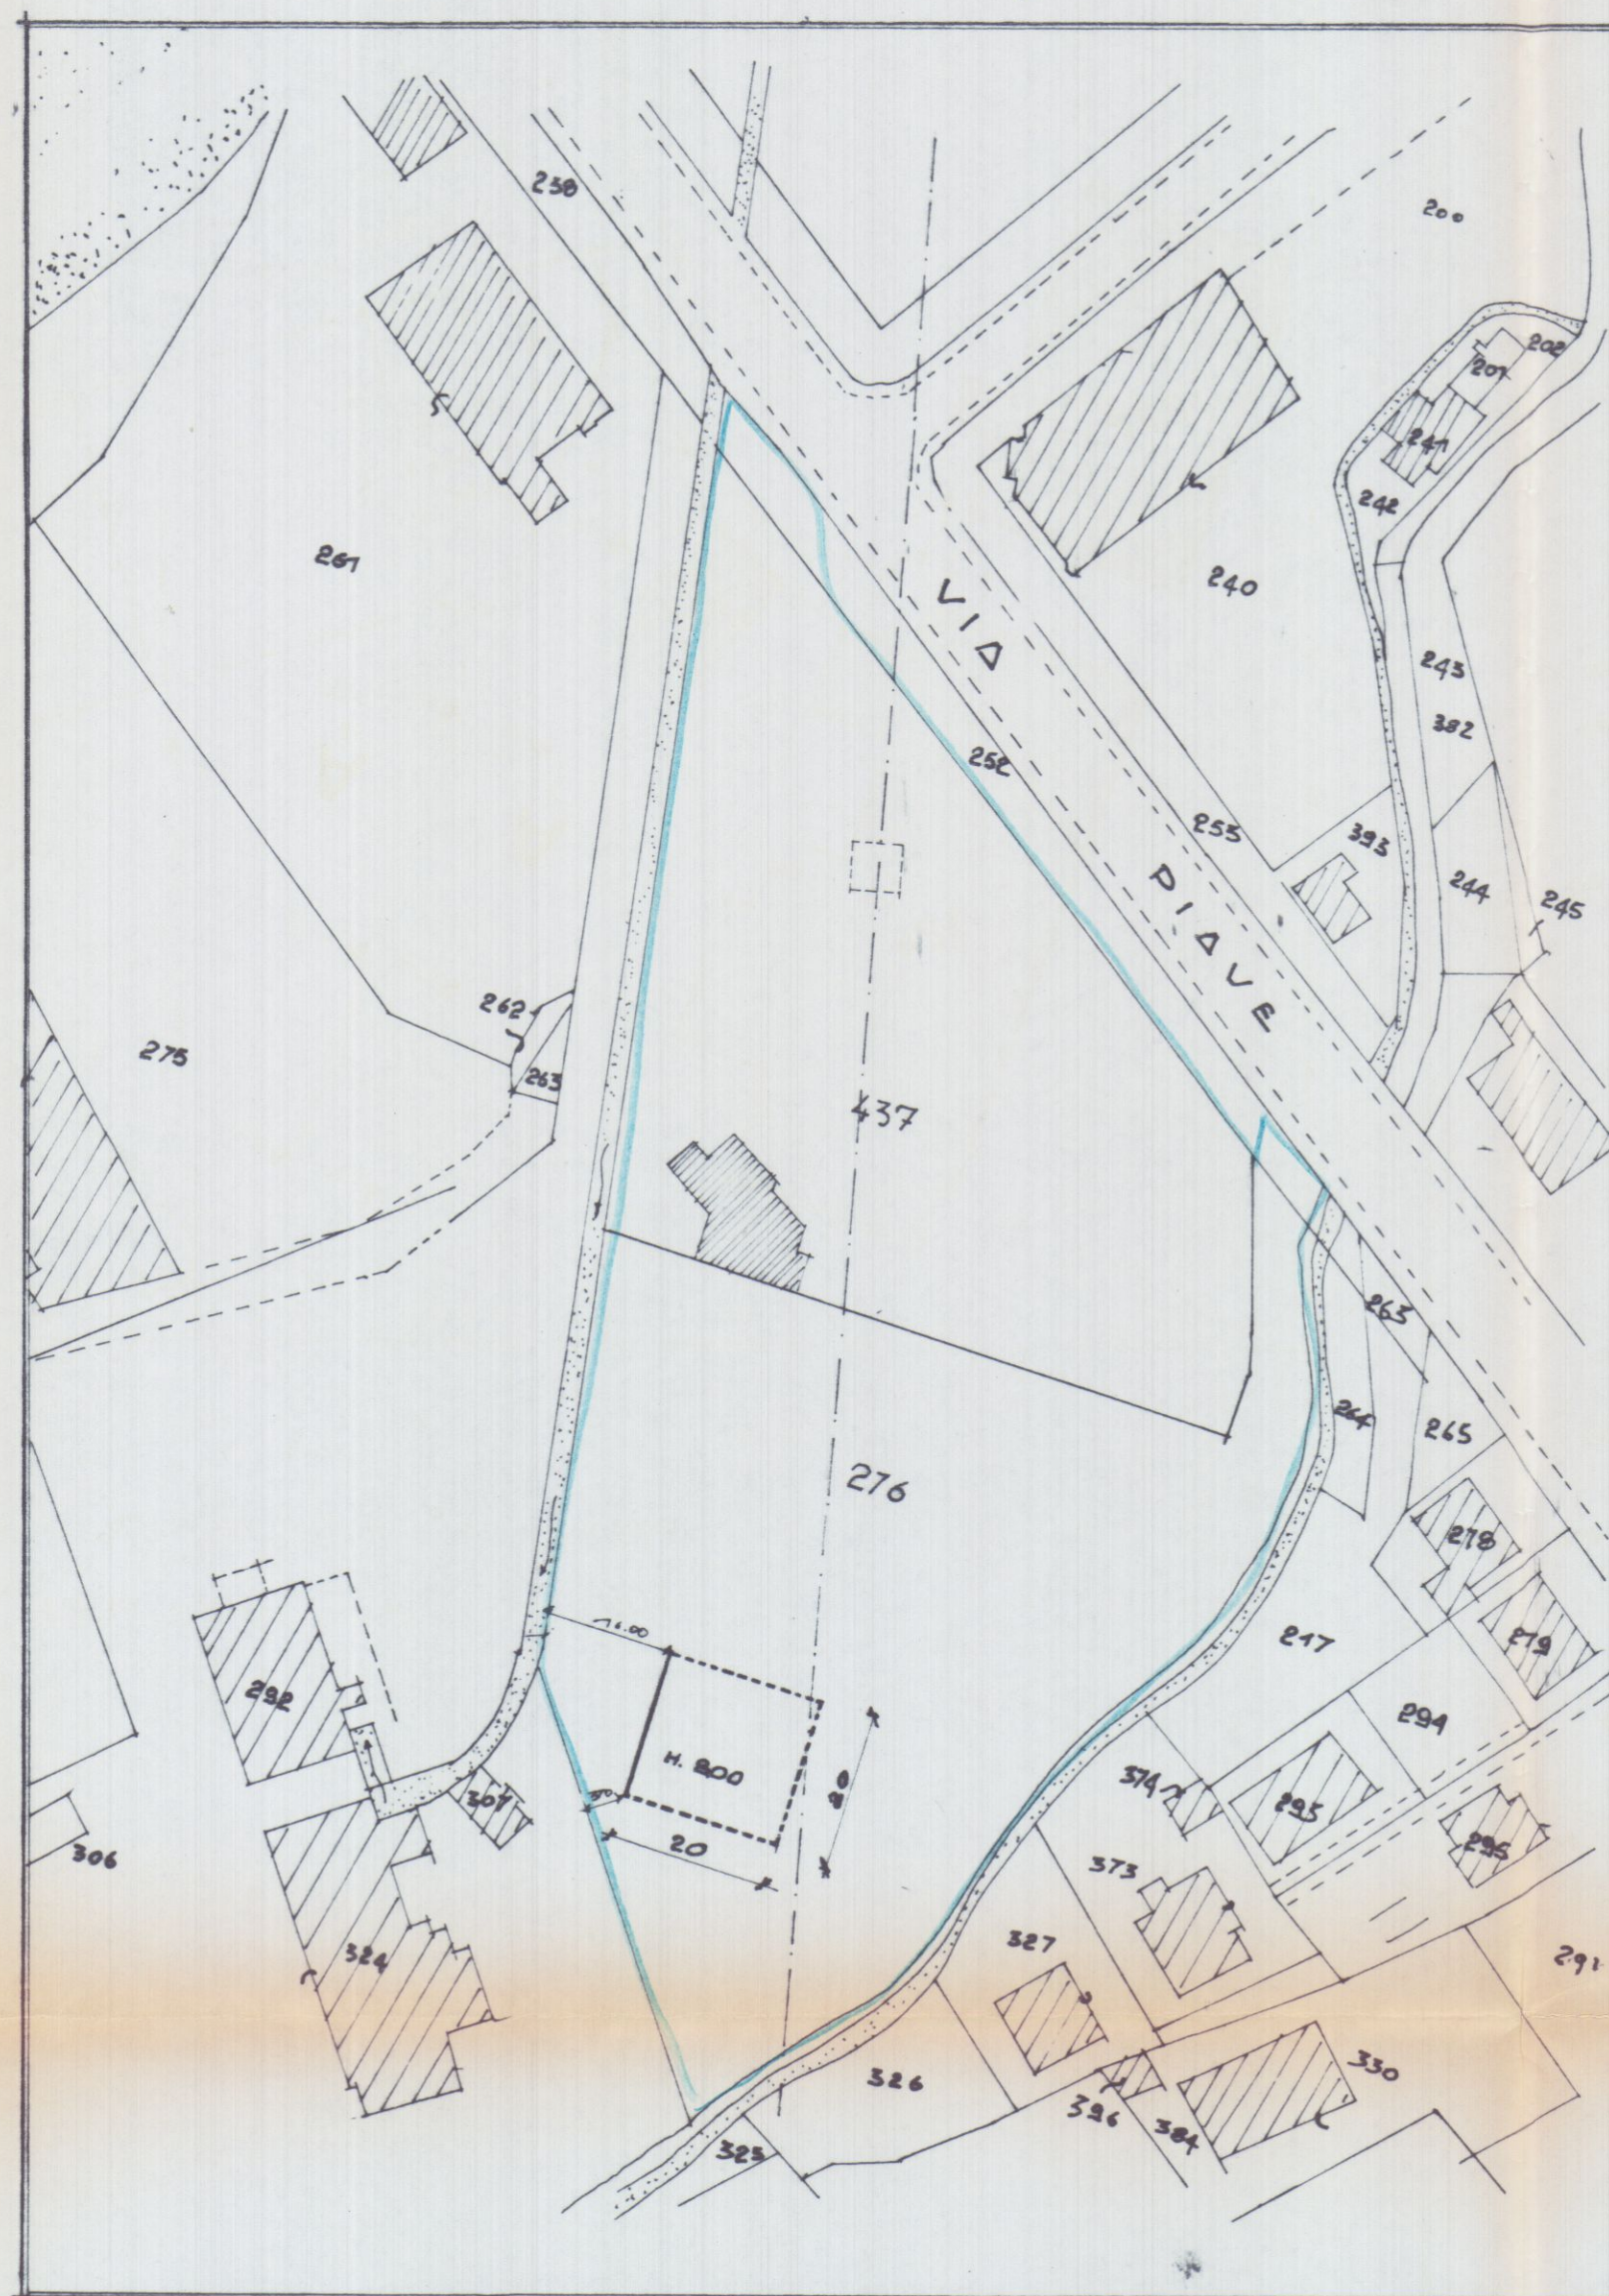

SCALA 1:1000

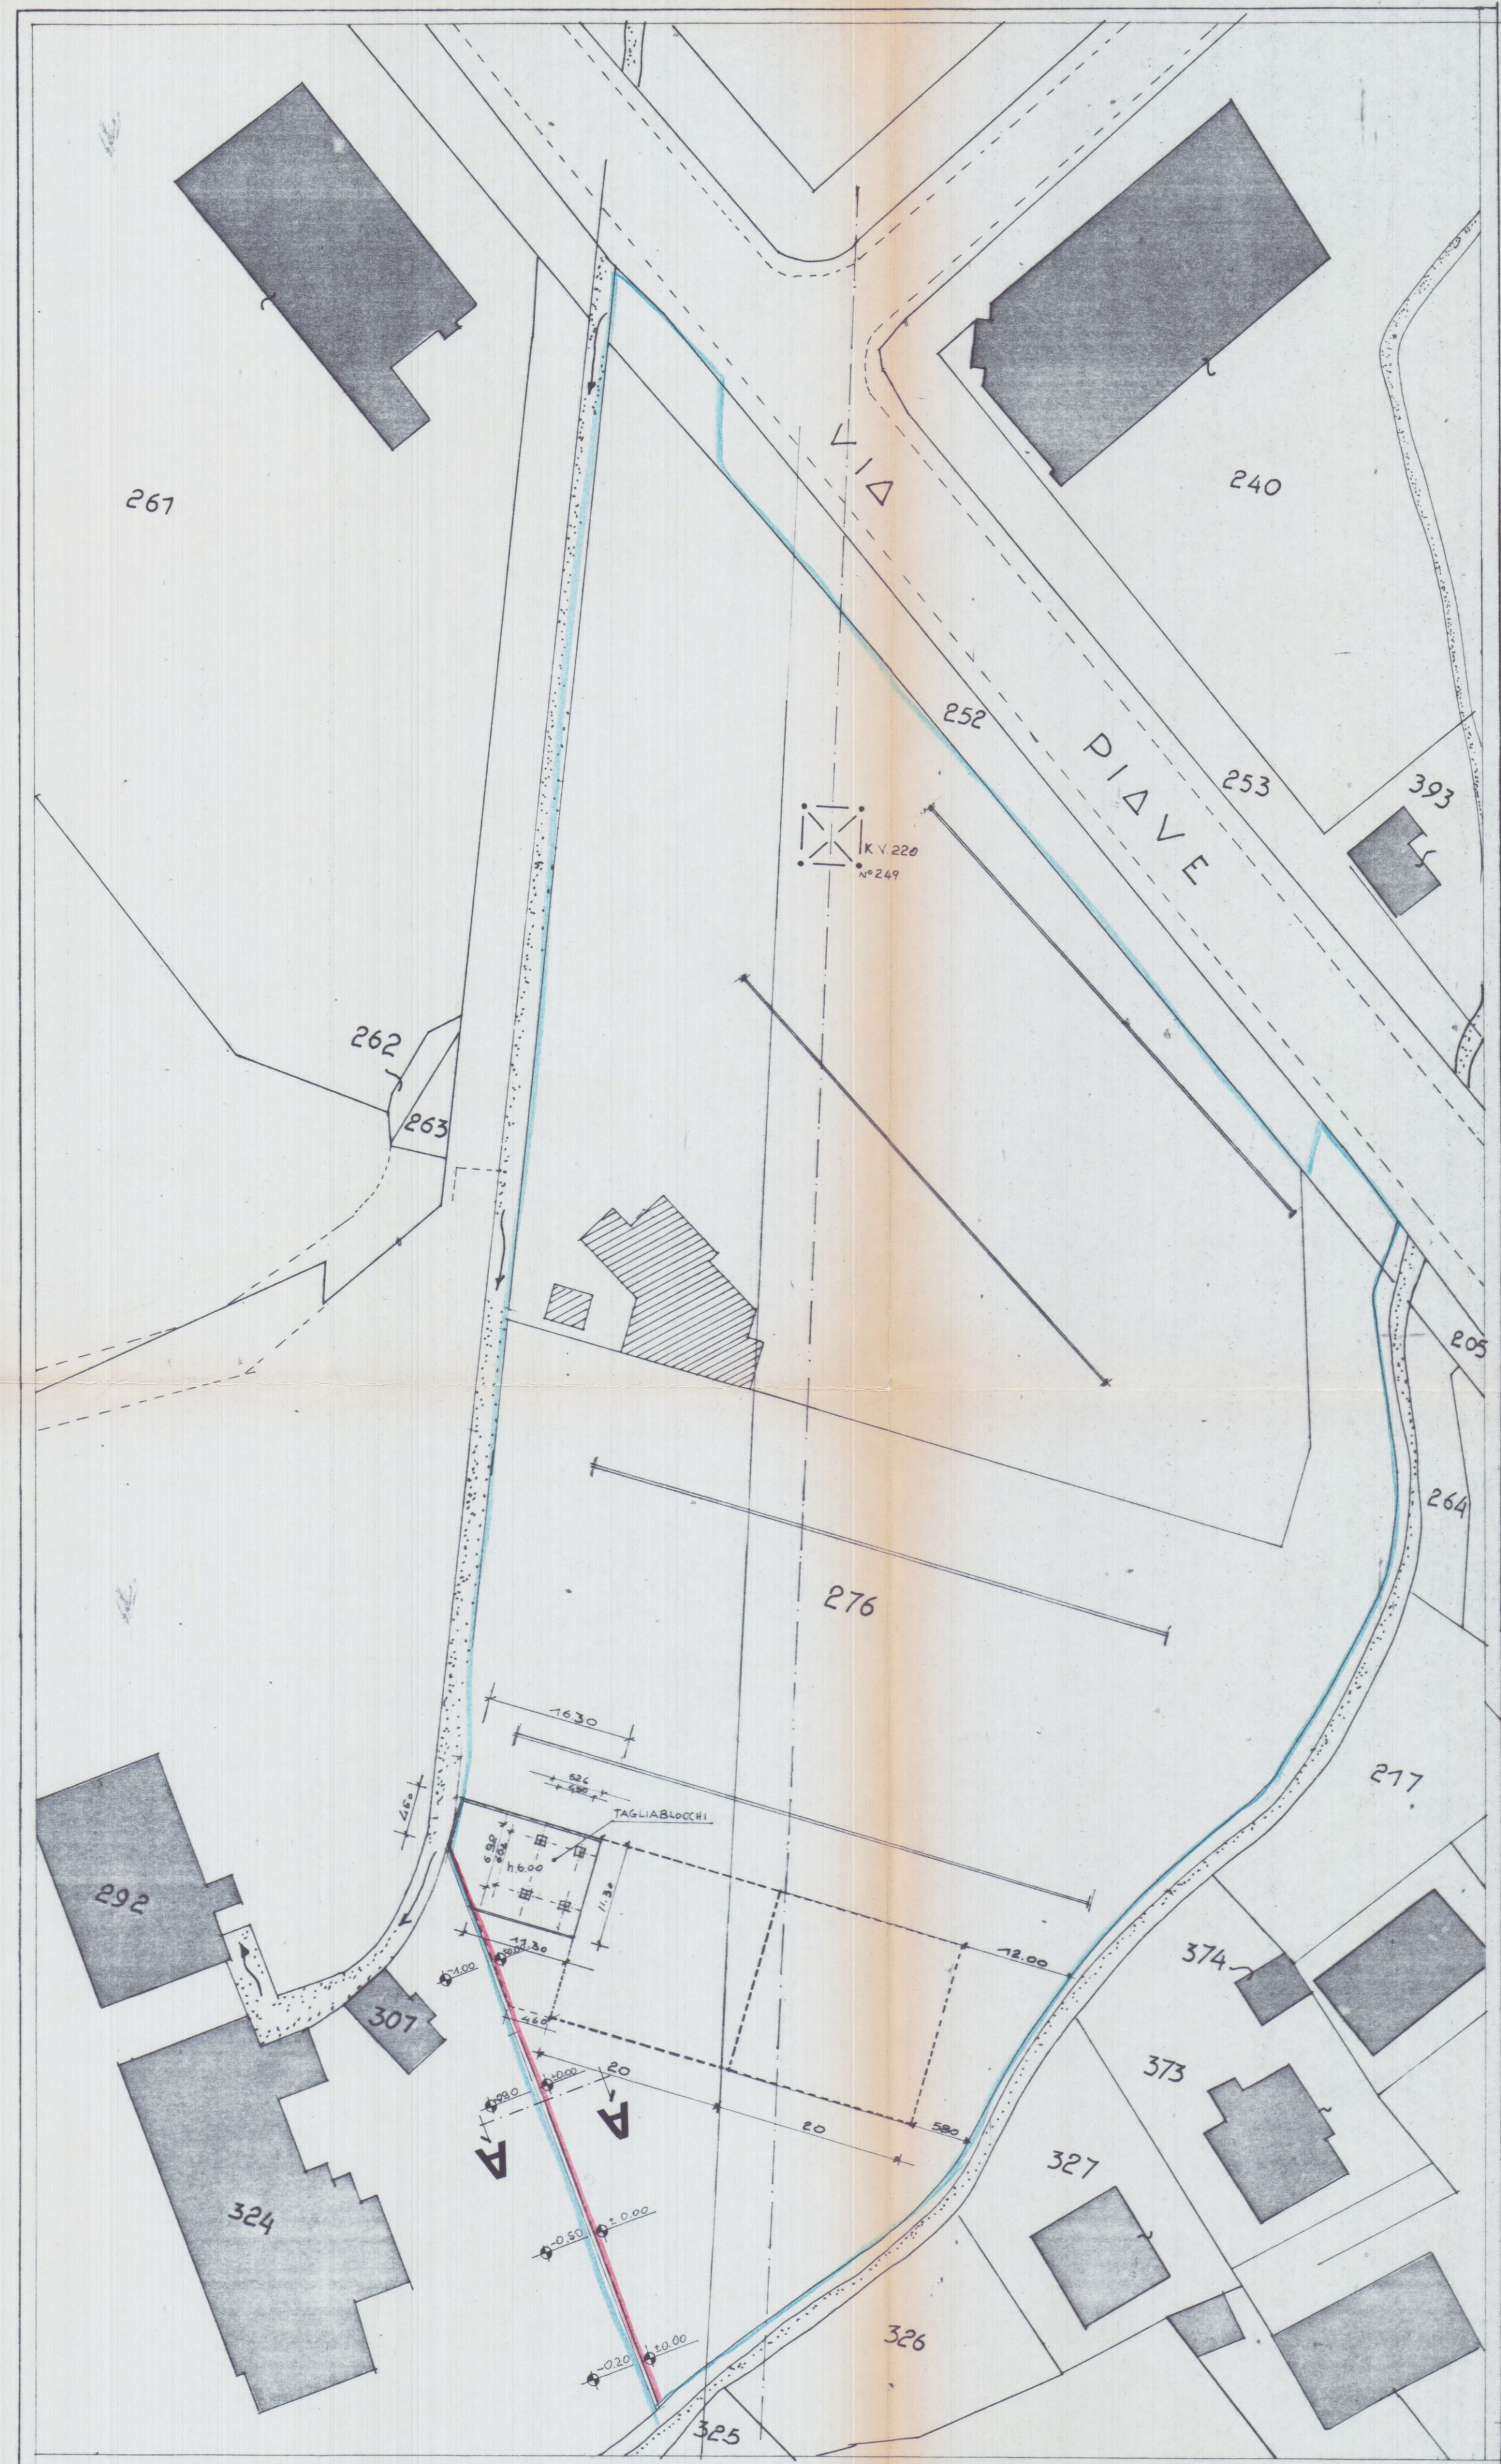

SCALA 1:500

PROPRIETA' MAPPA 437-276 F. 65
PR.G.C. : ZONA MARMIFERA