





ESTRATTO AEREOFOTOGRAMMETRIA

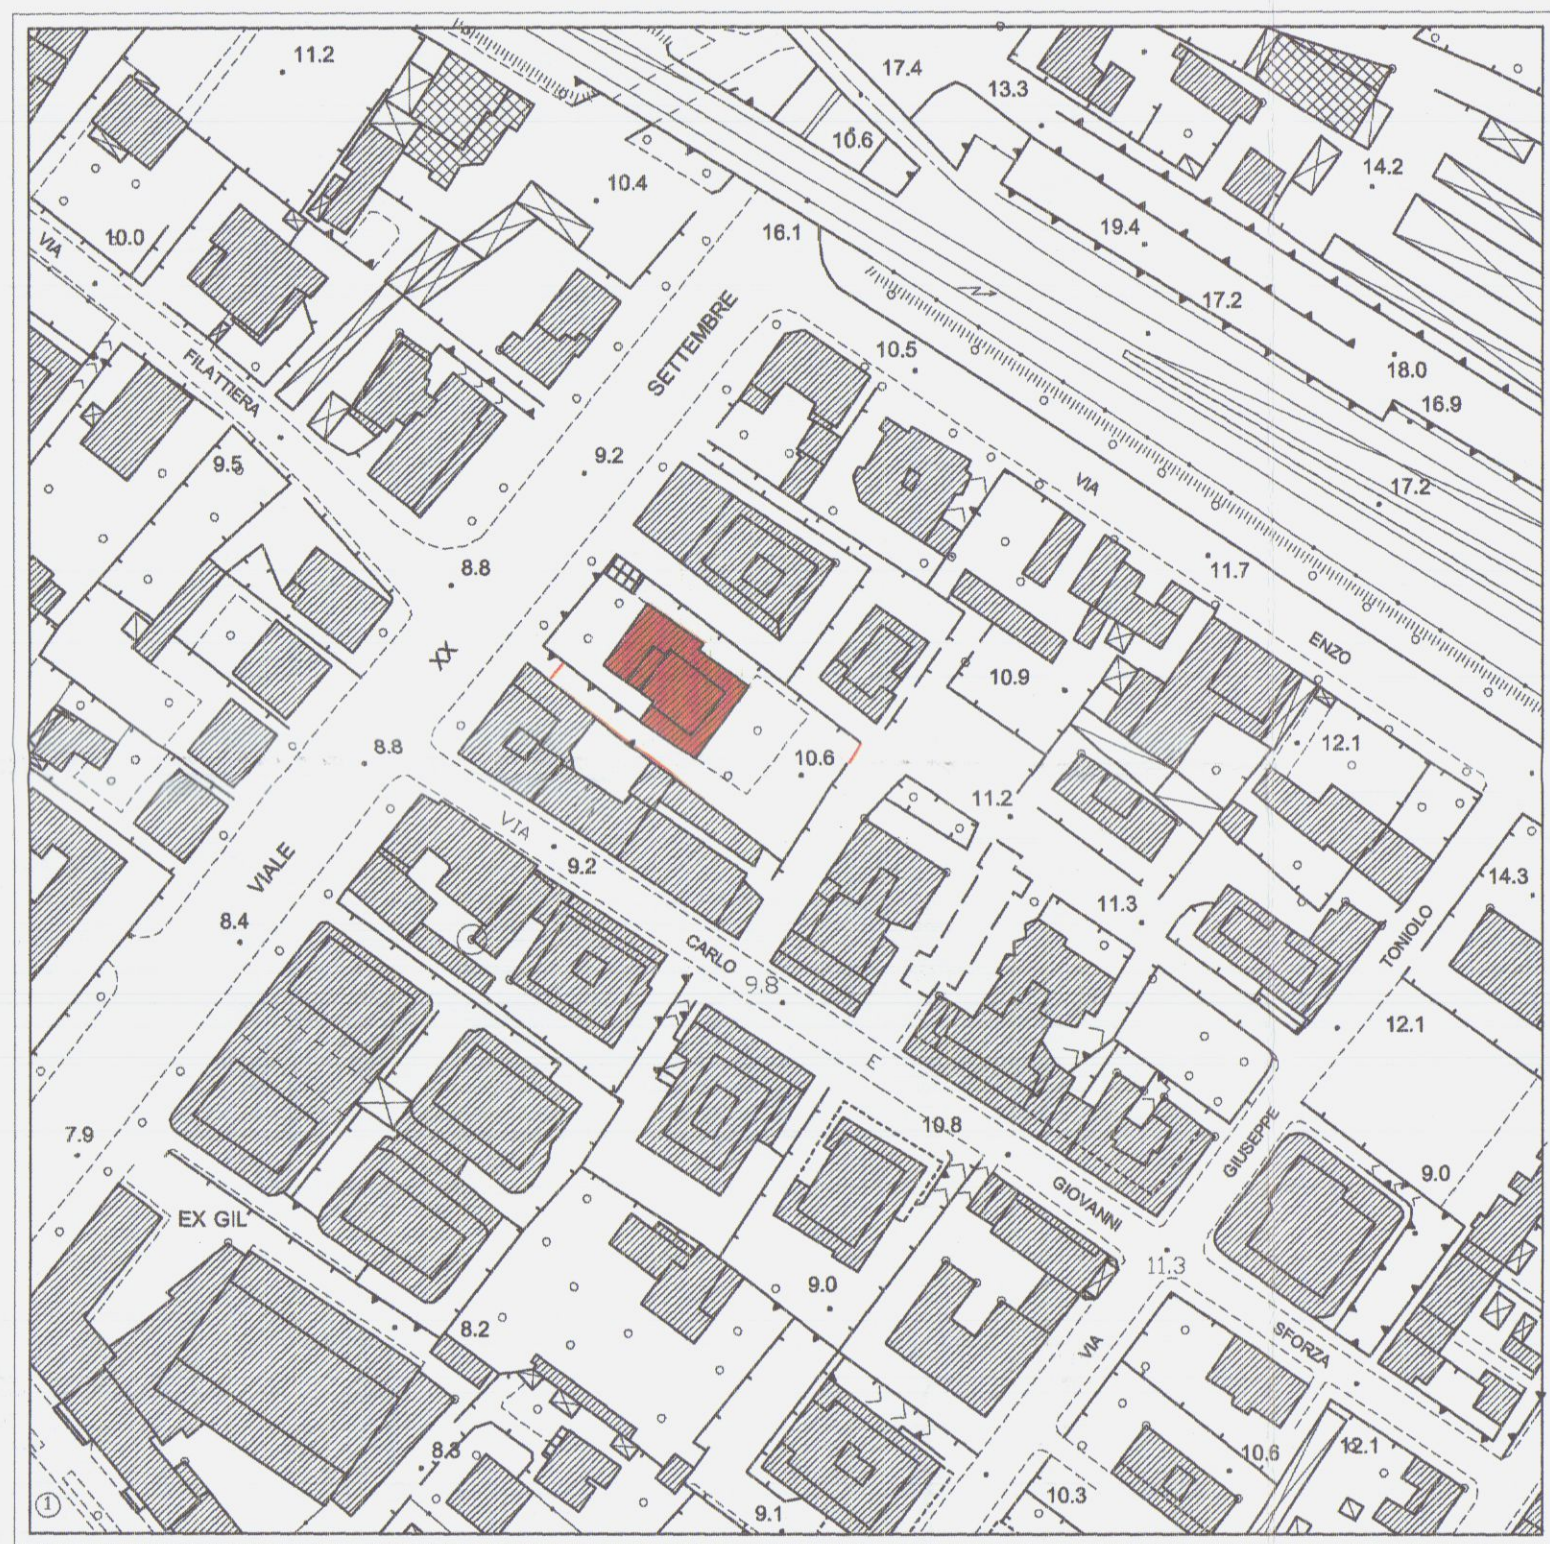

ESTRATTO CATASTALE

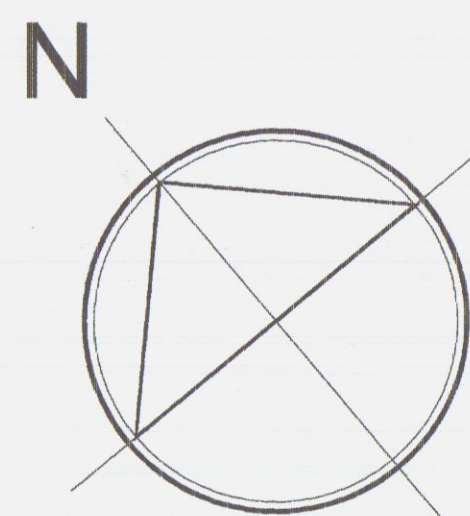

Elaborati grafici allegati alla D.I.A. per interventi atti al mutamento della destinazione d'uso di porzione di immobile (da residenziale ad ufficio) sito al n° 246 del viale XX Settembre - località Avenza

proprietaria: sig.ra Piccini Maria Luisa


Piano Urbanistico: R2
Distinto in N.C.E.U. nel fog. 81 part. 38 sub 33

Tecnico Incaricato:
Geom. Claudio Pennucci
via Roma, 13
Carrara




TAVOLA 1
PIANTE
PROSPETTI
SEZIONI

STATO DI FATTO scala 1:100
STATO DI PROGETTO scala 1:100
STATO DI RAFFRONTO scala 1:100

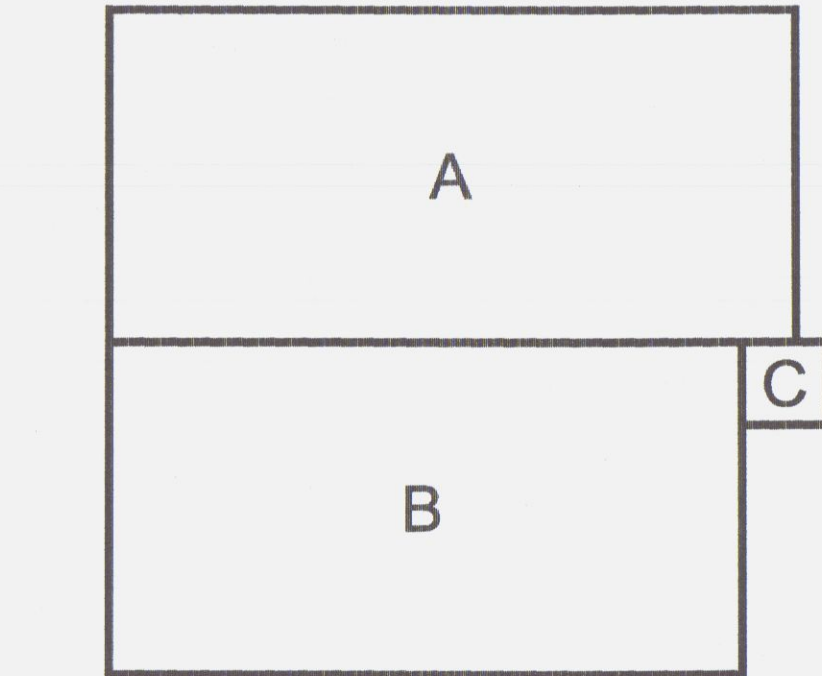

Schema superfici e volumi		
A	4.40 x 9.00	mq. 39.60
B	4.40 x 8.30	mq. 36.52
C	1.10 x 1.10	mq. 1.21


Totale Superficie mq. 77.33
Totale Volume : mq. 77.33 x h. 3.10 = mc. 240

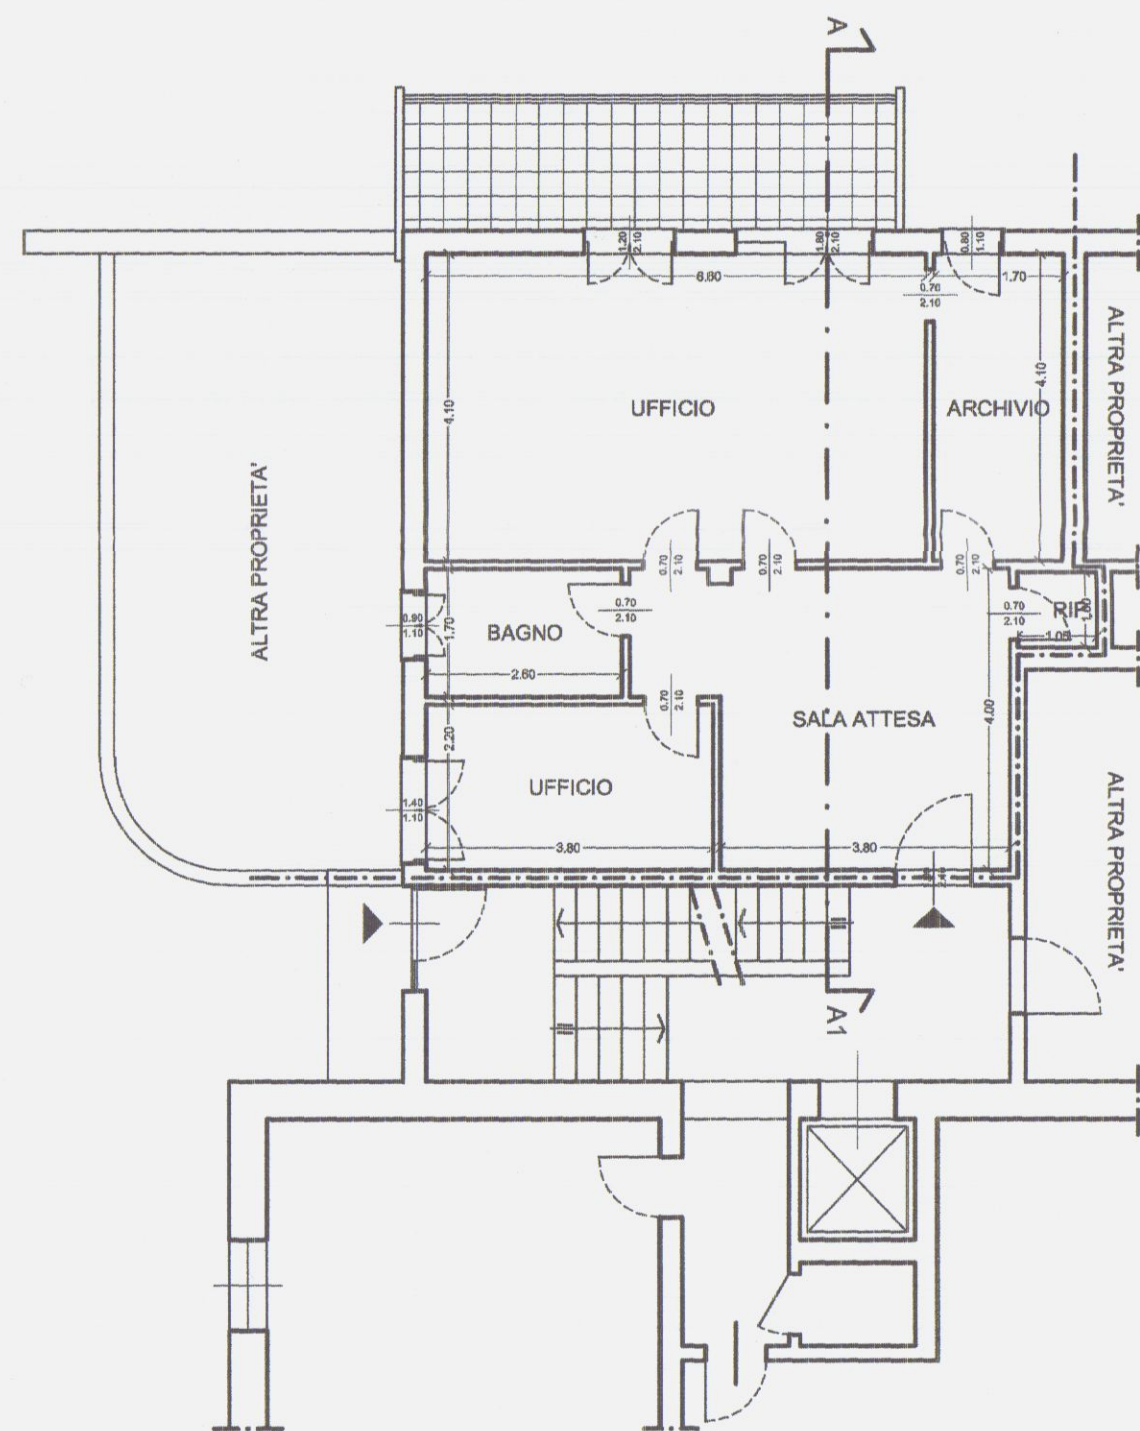

STATO DI PROGETTO




STATO DI PROGETTO - PROSPETTO EST

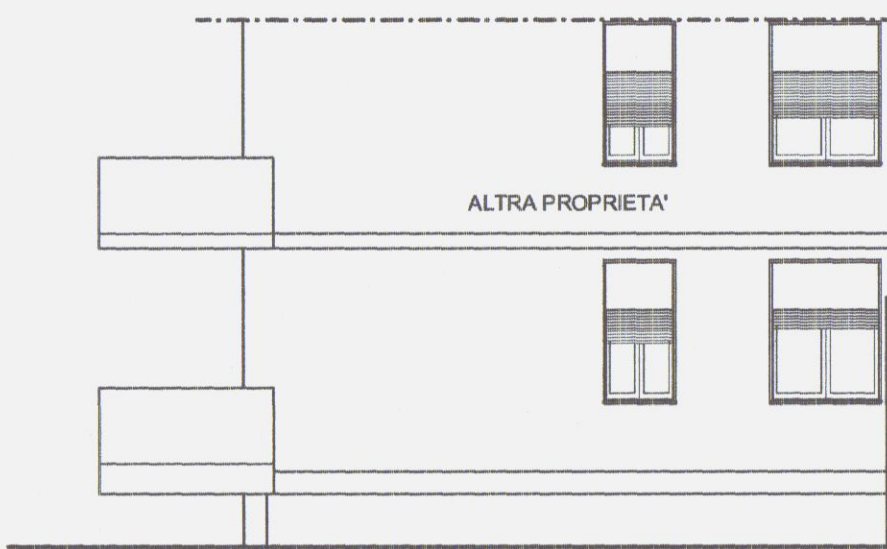

STATO DI PROGETTO - PROSPETTO NORD




STATO DI PROGETTO - SEZIONE A-A1

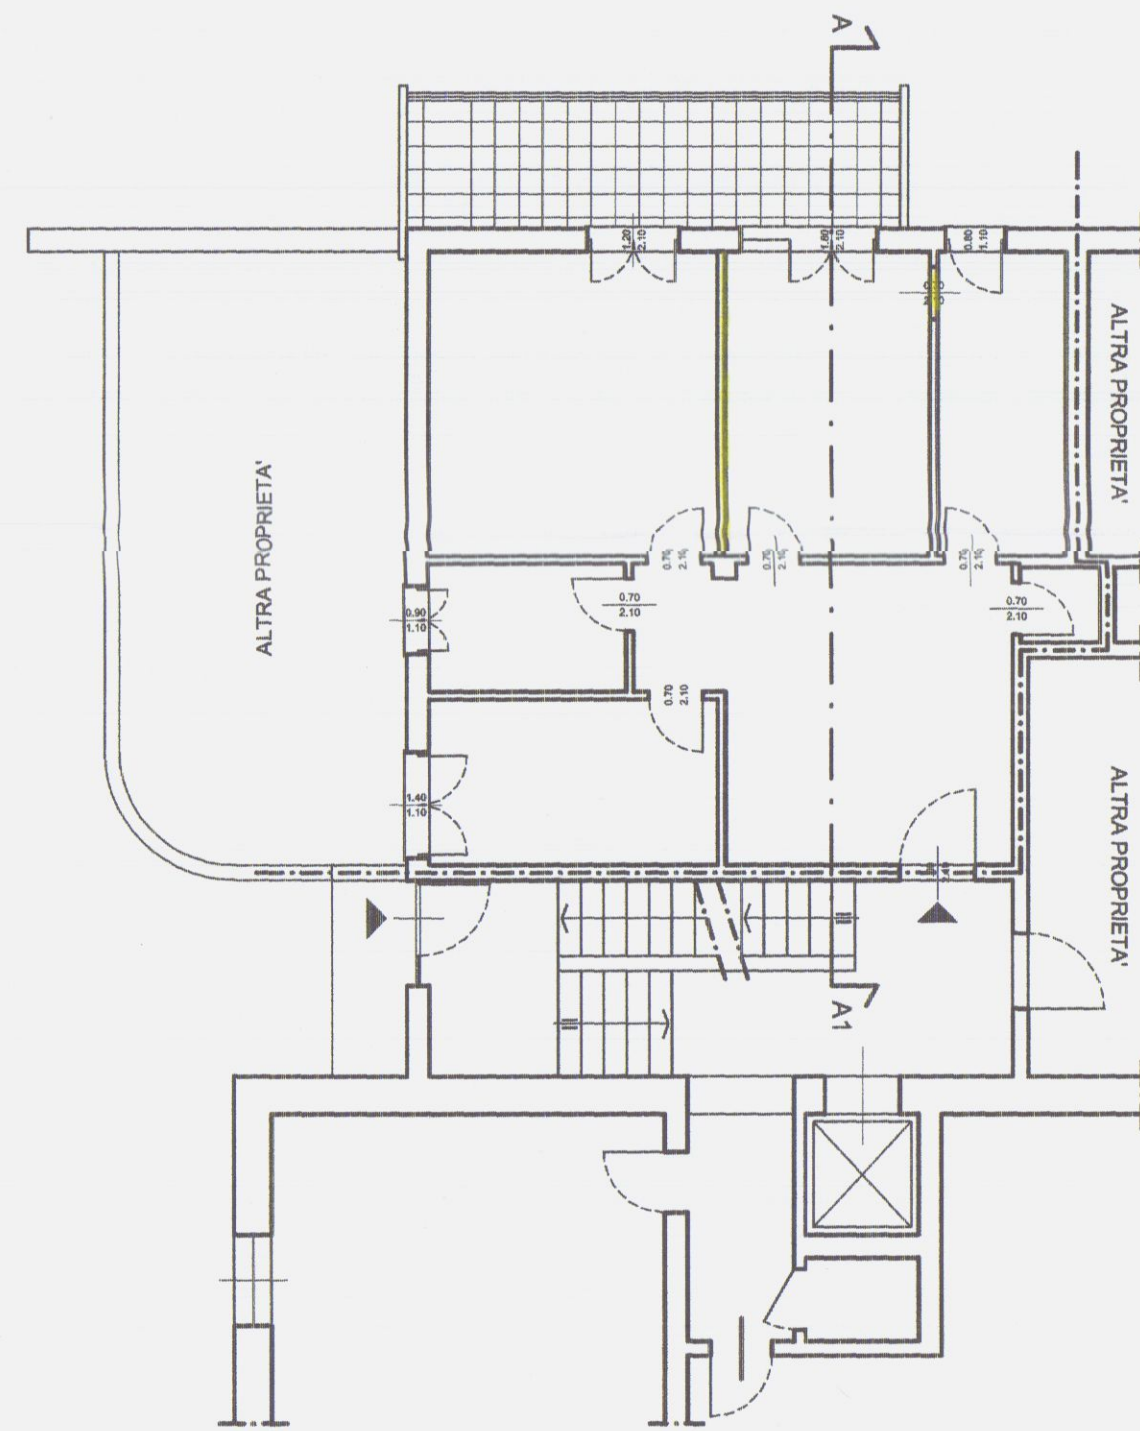

STATO SOVRAPPOSTO




STATO SOVRAPPOSTO - PROSPETTO EST

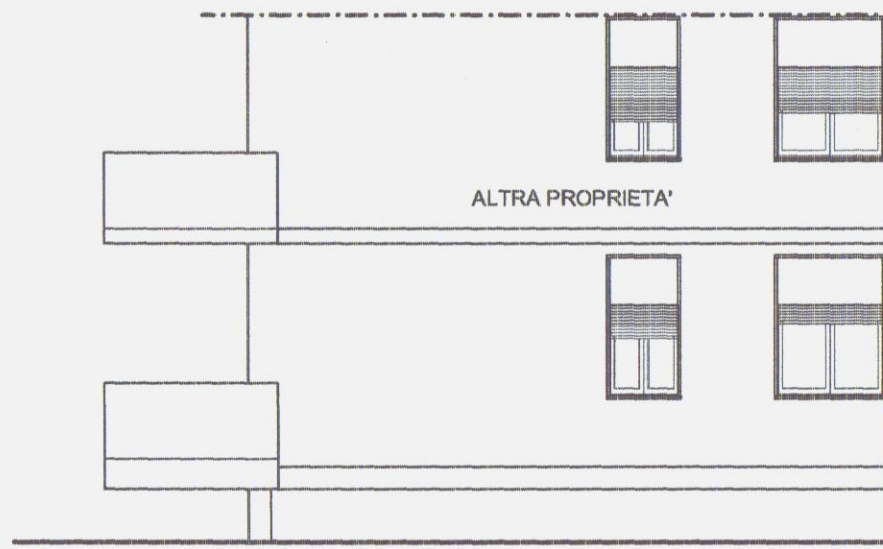

STATO SOVRAPPOSTO - PROSPETTO NORD




STATO SOVRAPPOSTO - SEZIONE A-A1

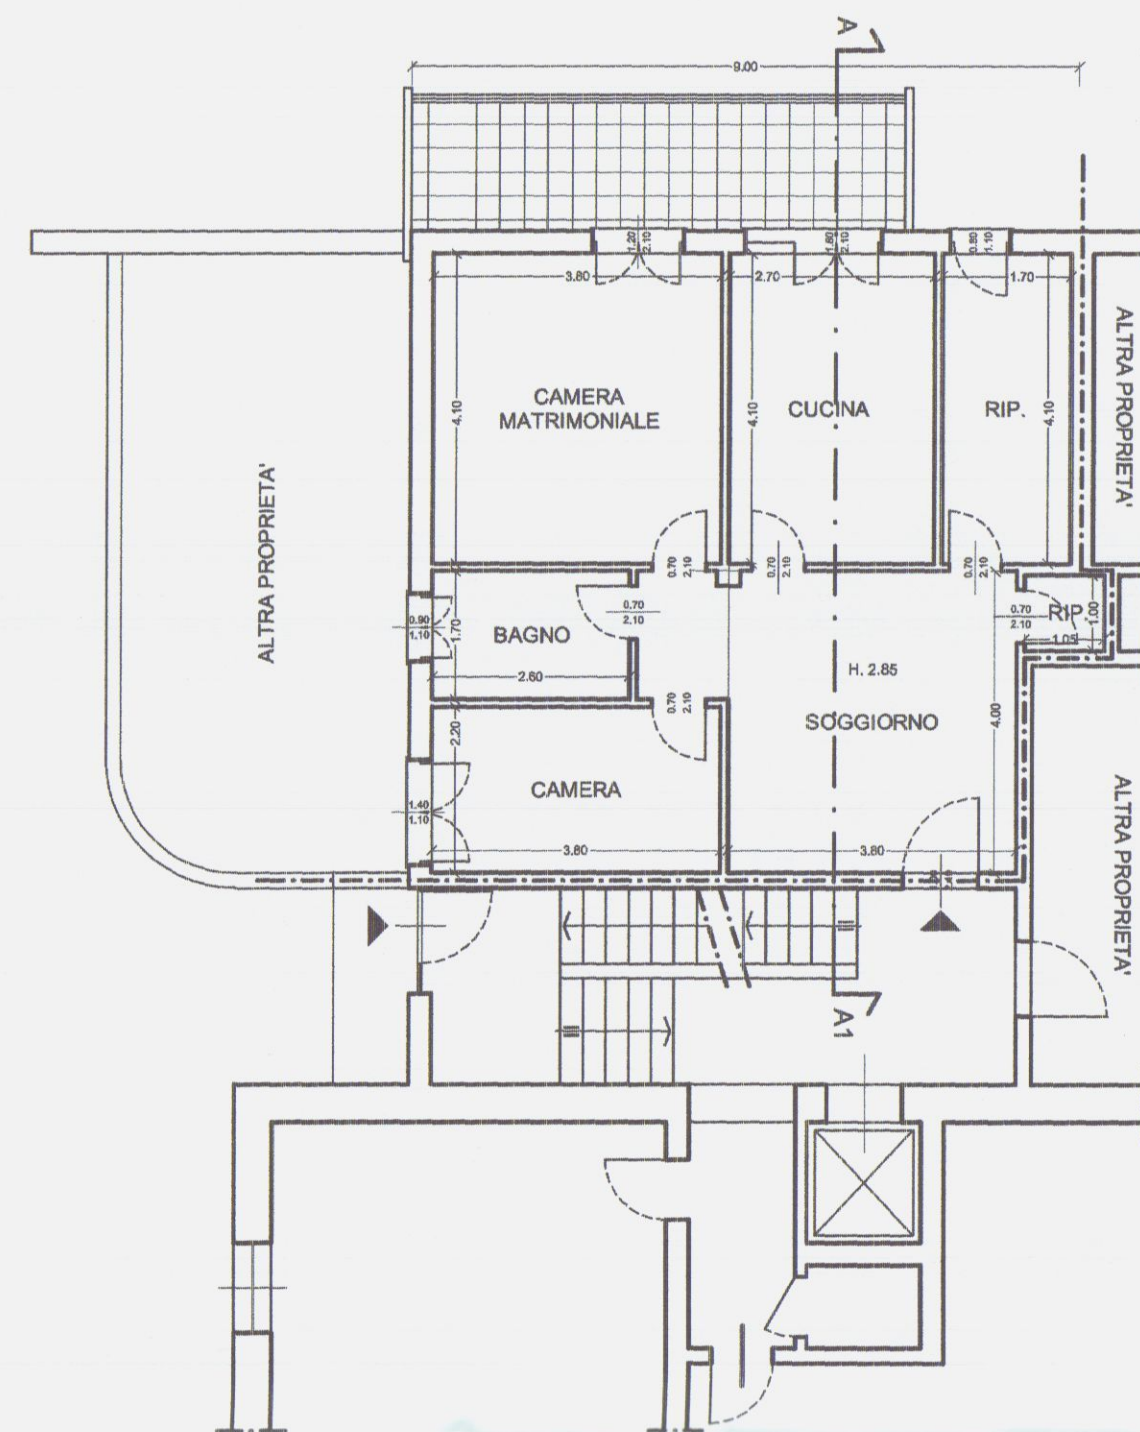

STATO DI FATTO



STATO DI FATTO - PROSPETTO EST

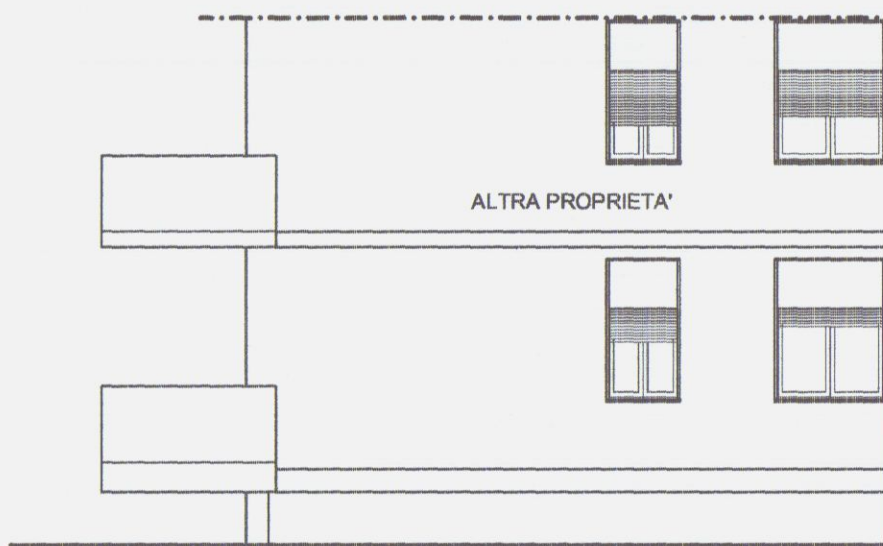

STATO DI FATTO - PROSPETTO NORD



STATO DI FATTO - SEZIONE A-A1