



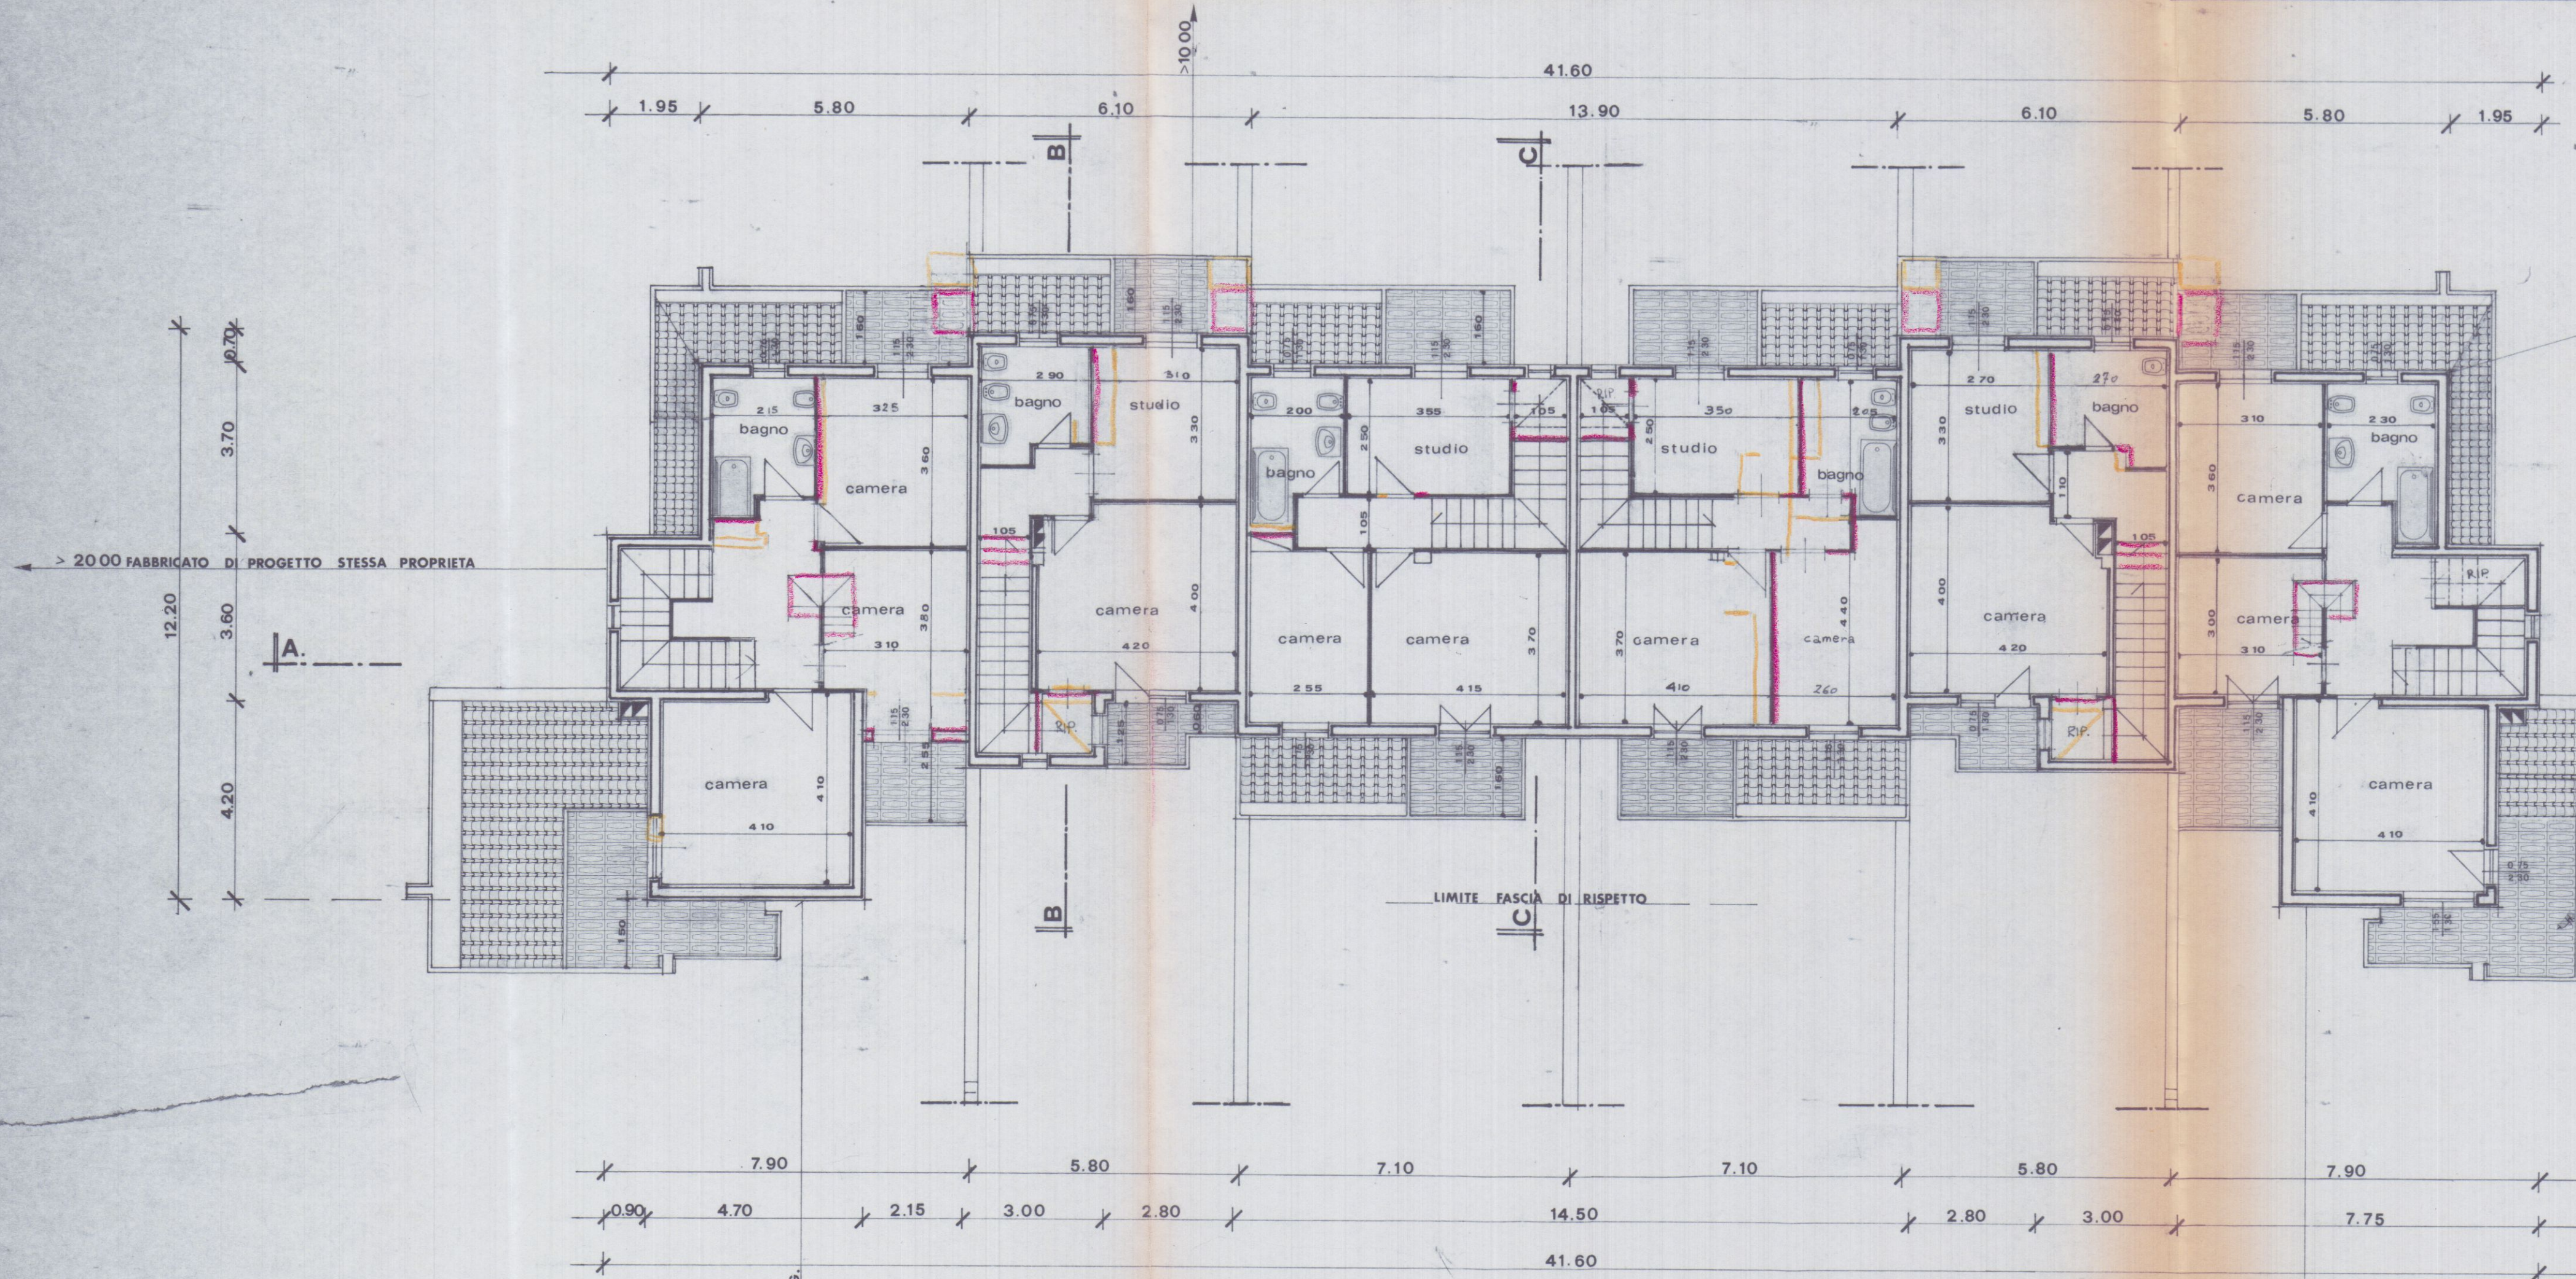


PIANTA PRIMO PIANO

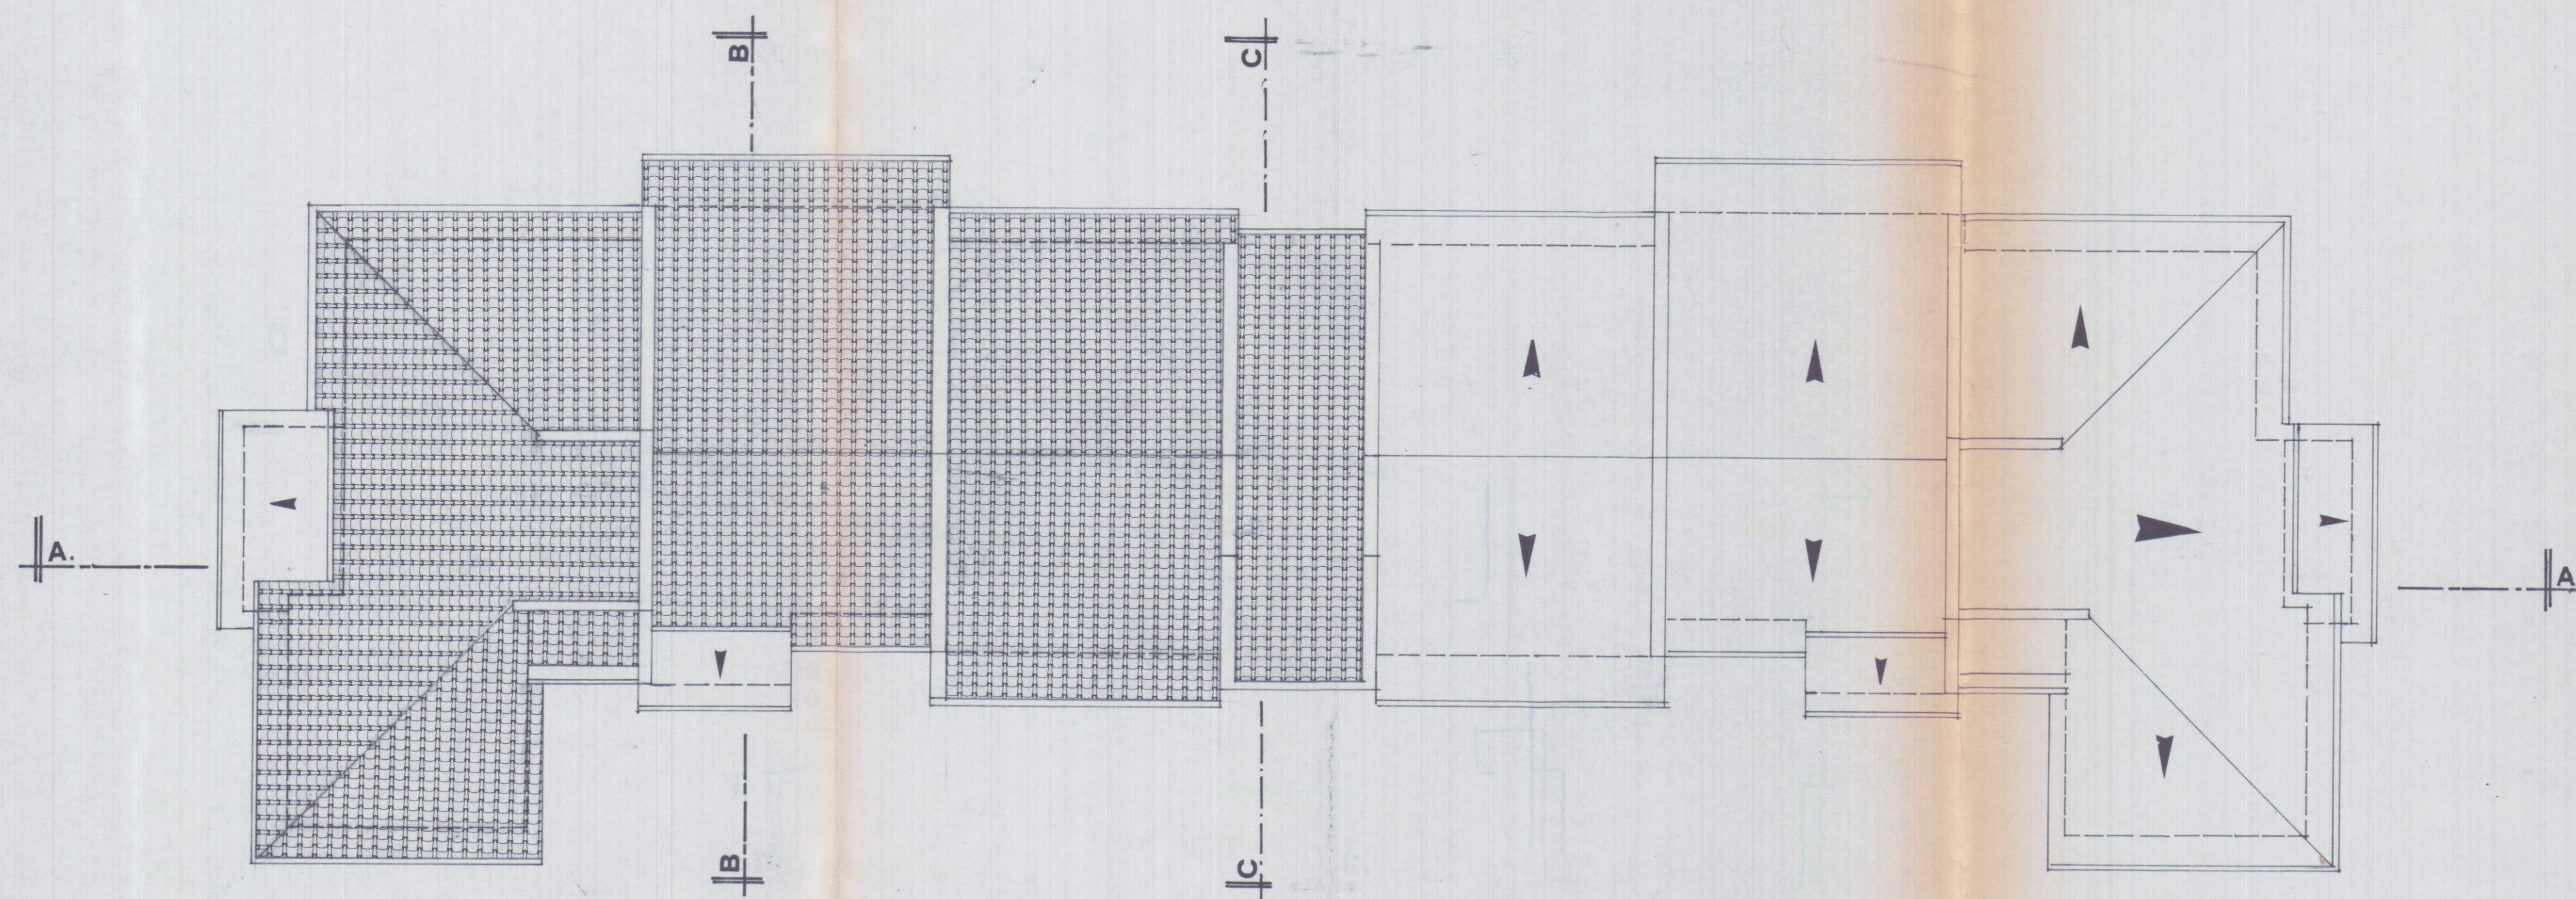

PIANTA COPERTURA

CHIESINA
STESSA PROPRIETA

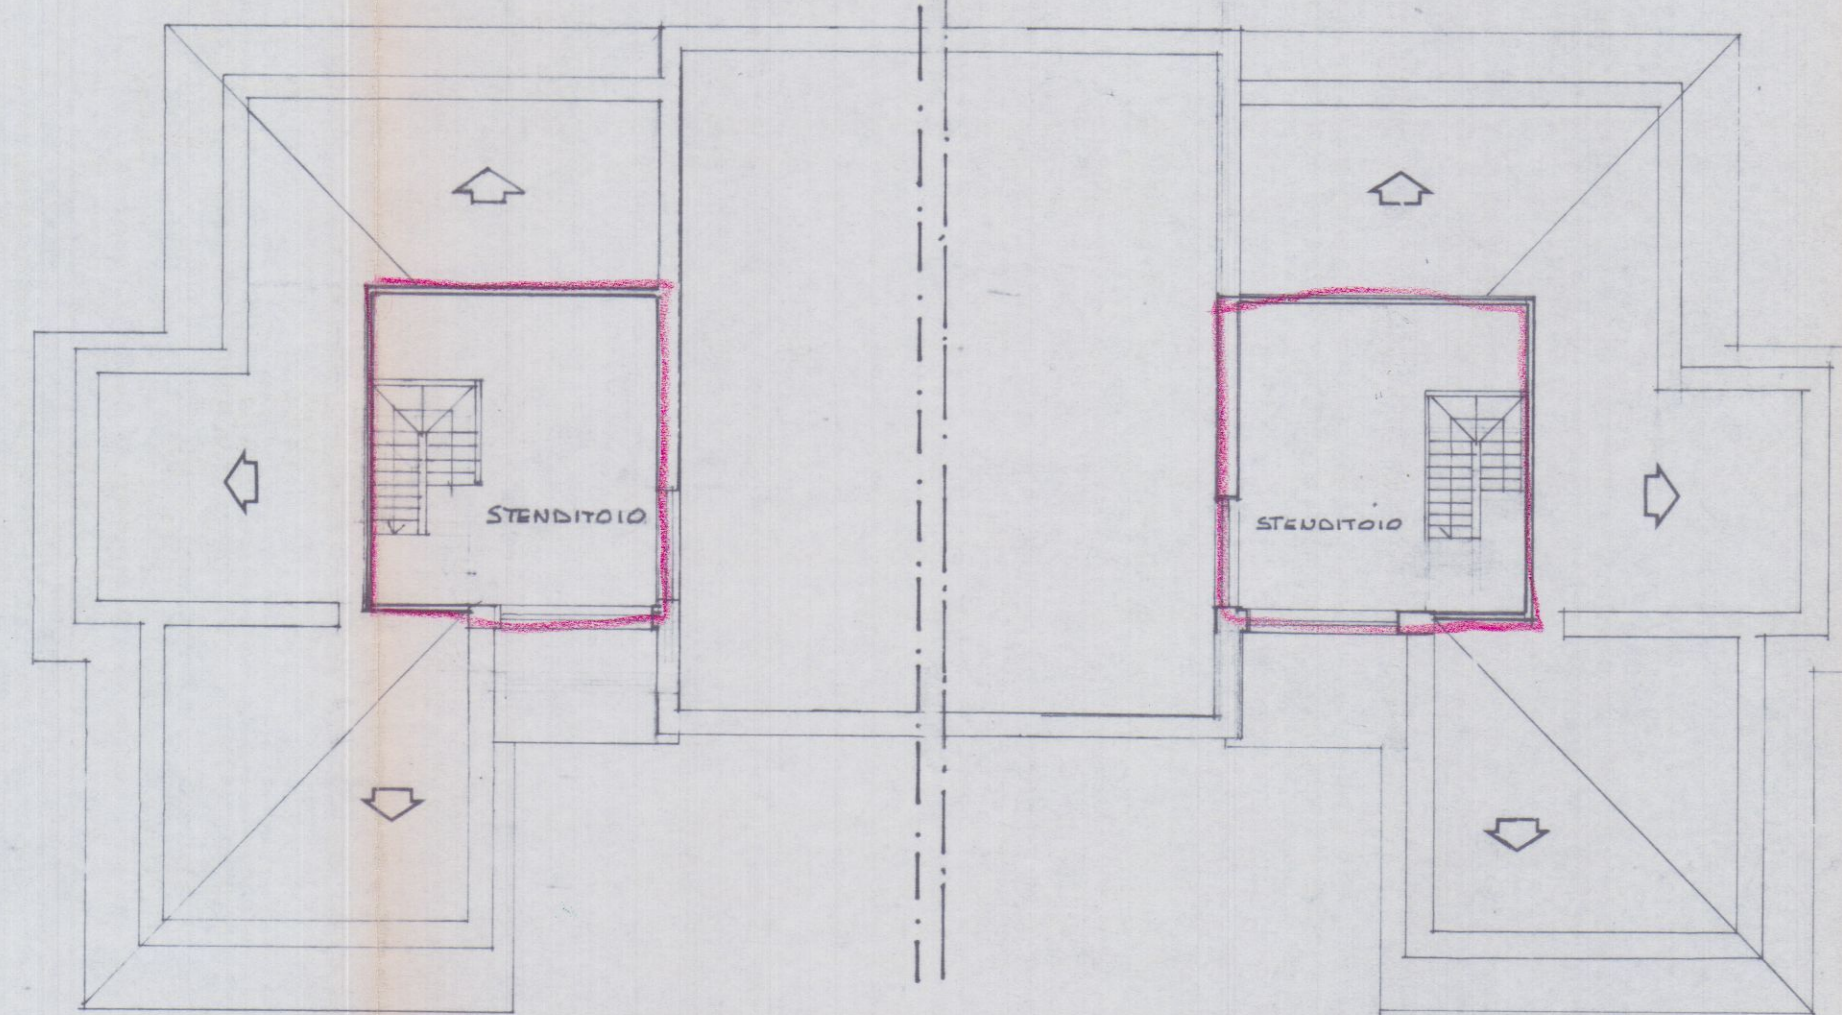

PIANTA SOFFITTA

TAV 2^{bis} fabbricato A 2 soluzione

PROGETTO DI:
FABBRICATO DI CIVILE ABIT. NE

IN COMUNE DI CARRARA - LOCALITA':
FOSSOLA

PER CONTO DELLA DITTA:
"IL CEPPO" SRL



PROGETTISTA:
DOTT. ARCH. ATTILIO DANI

1 variante


VARIANTE
APPROVATO
CONTRATTO
IL TEMPO




VARIANTE
Approvato dal Sindaco alle condizioni
indicate nella Concessione Edilizia
N. 32 del 24/10/1985
CARRARA 24 AGO, 1989
ARCH. PIER LUIGI BESSI
Bessi

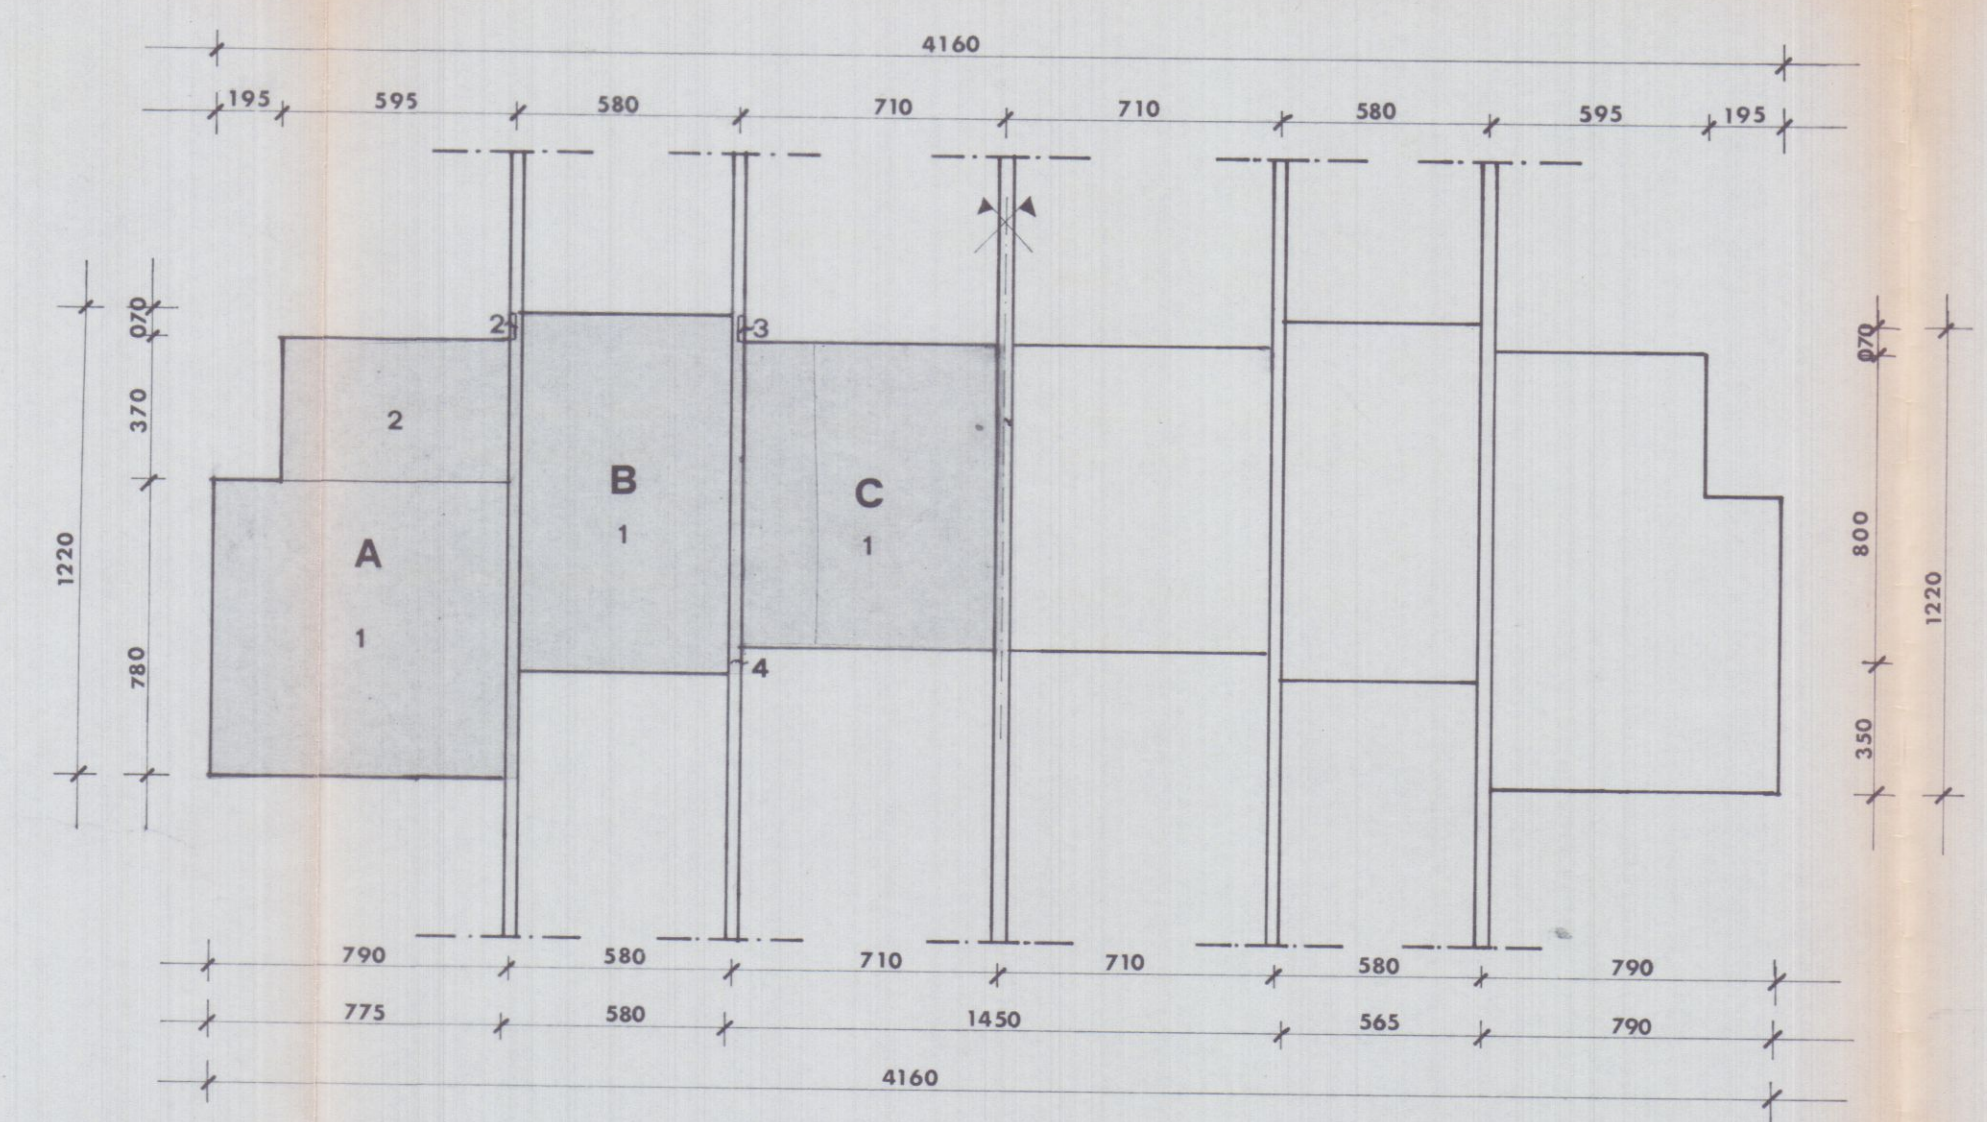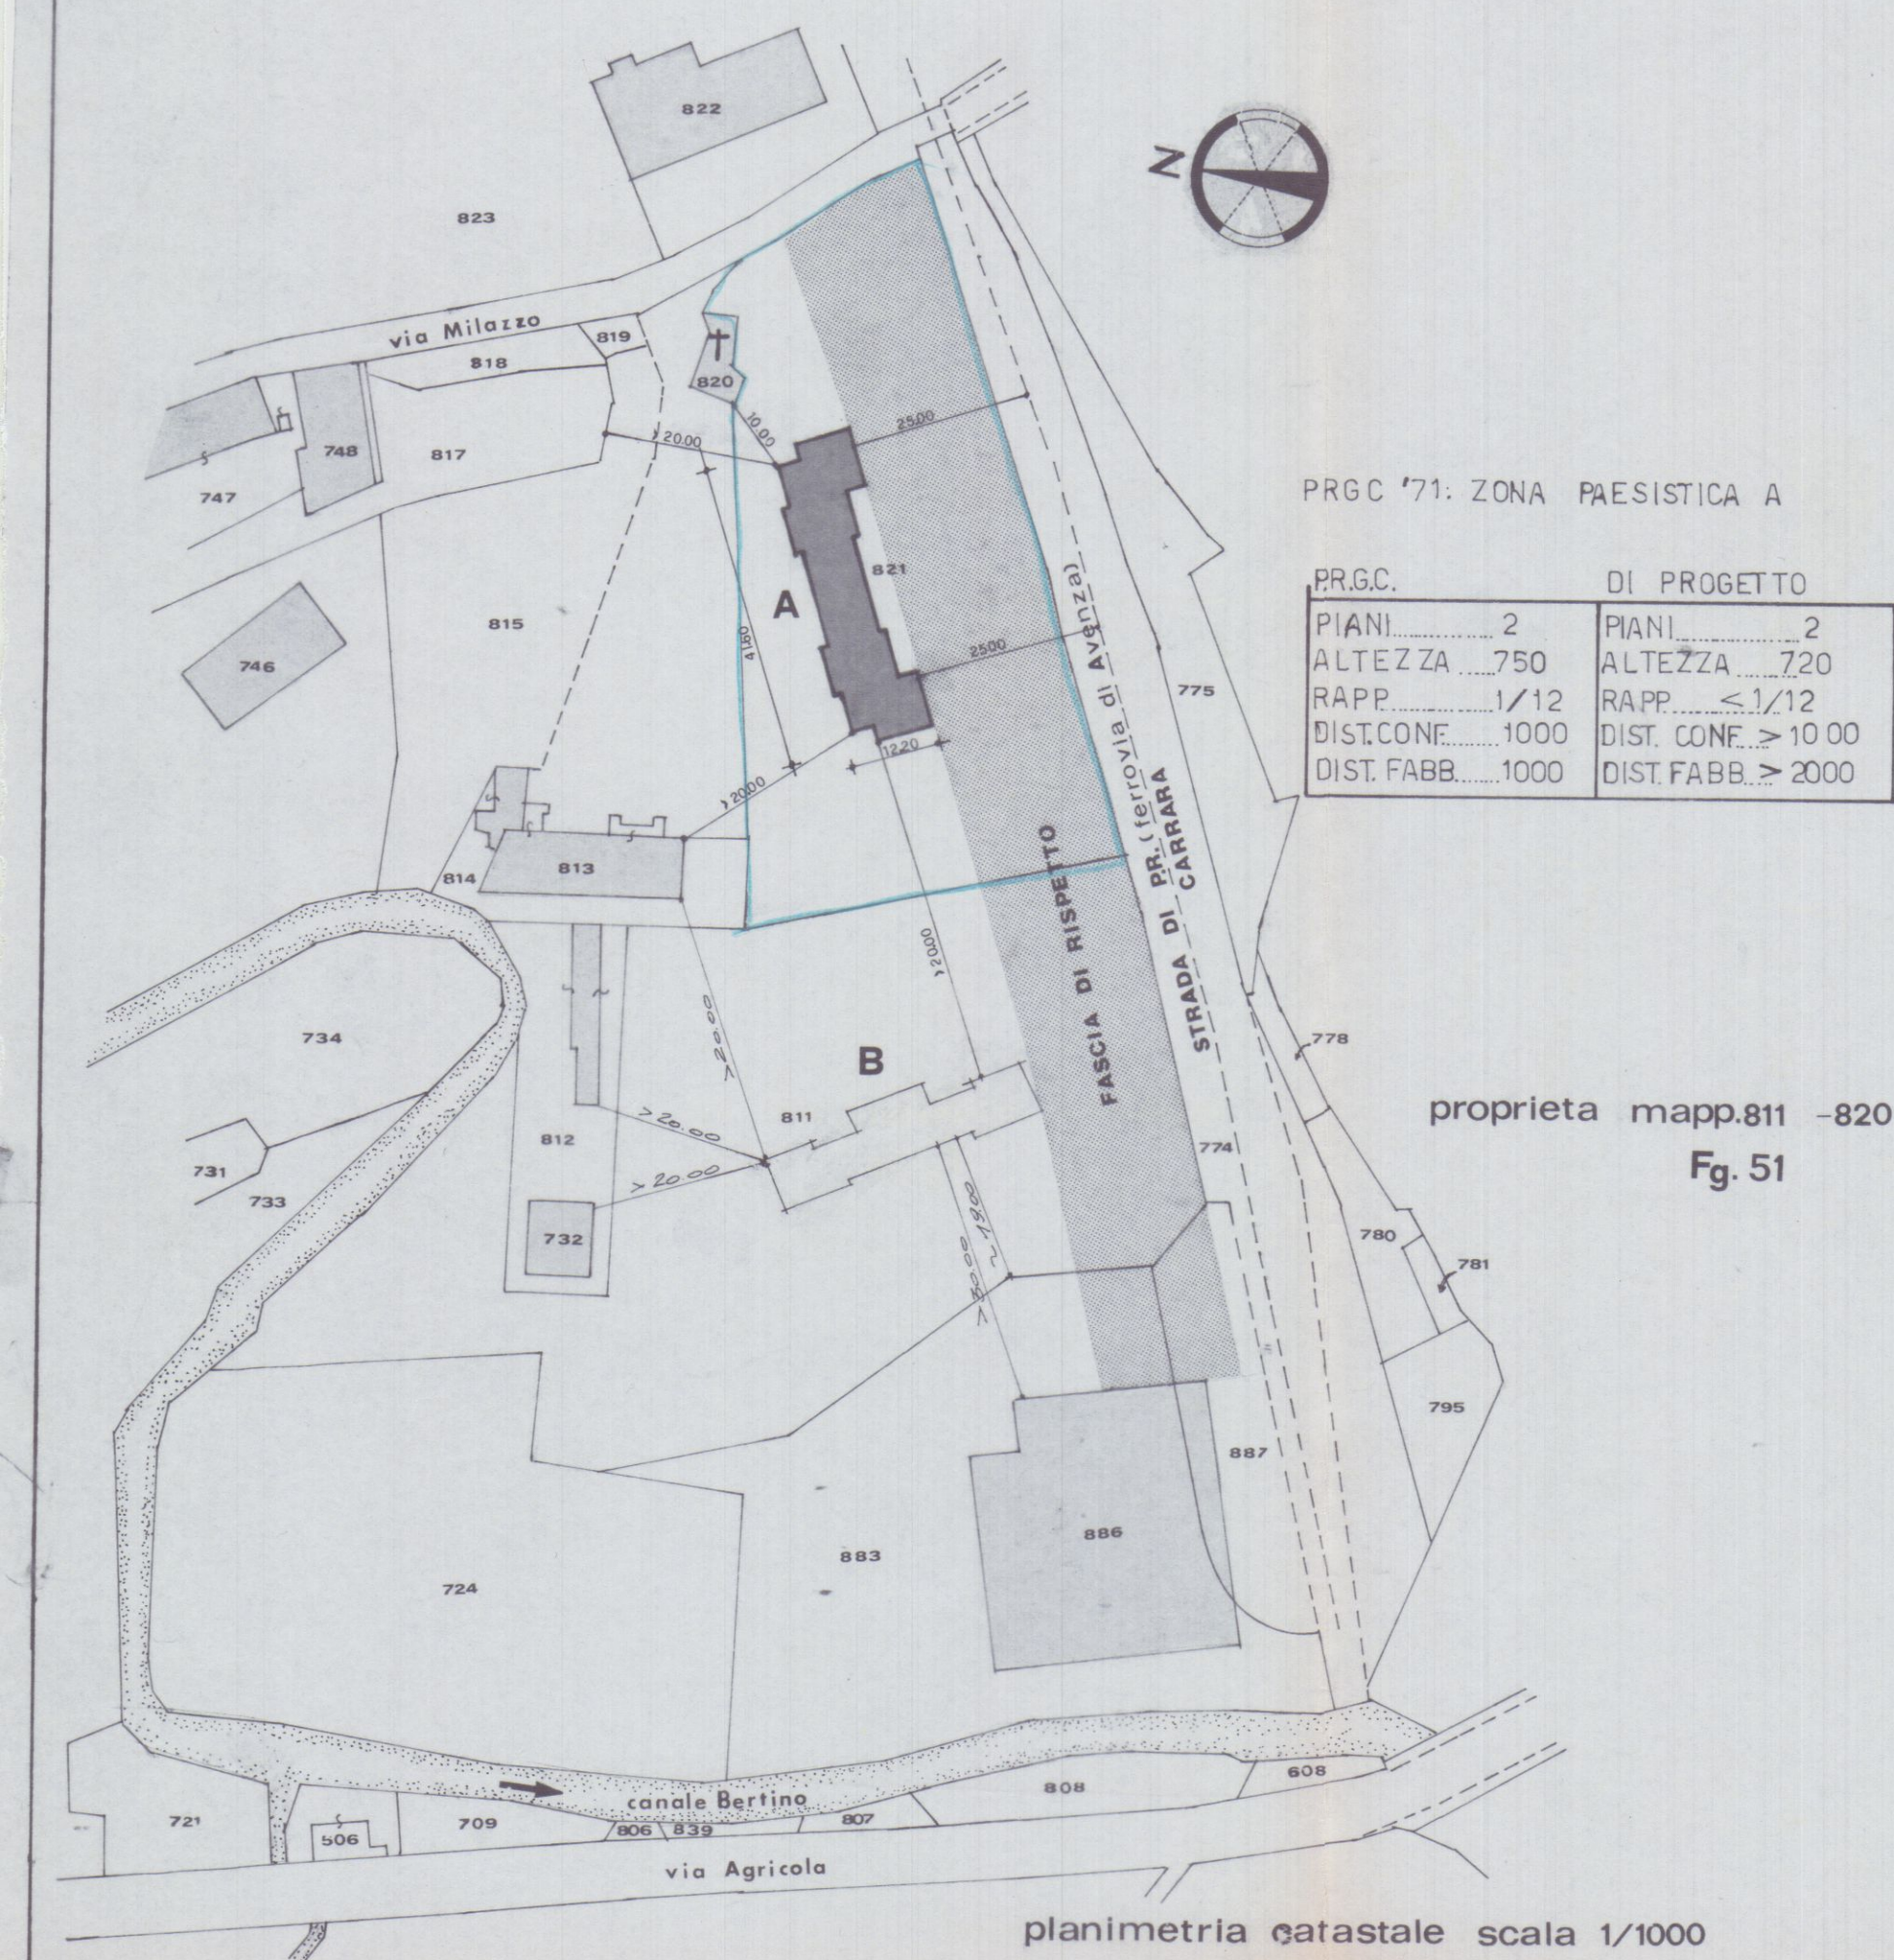

PIANO SEMINTERRATO

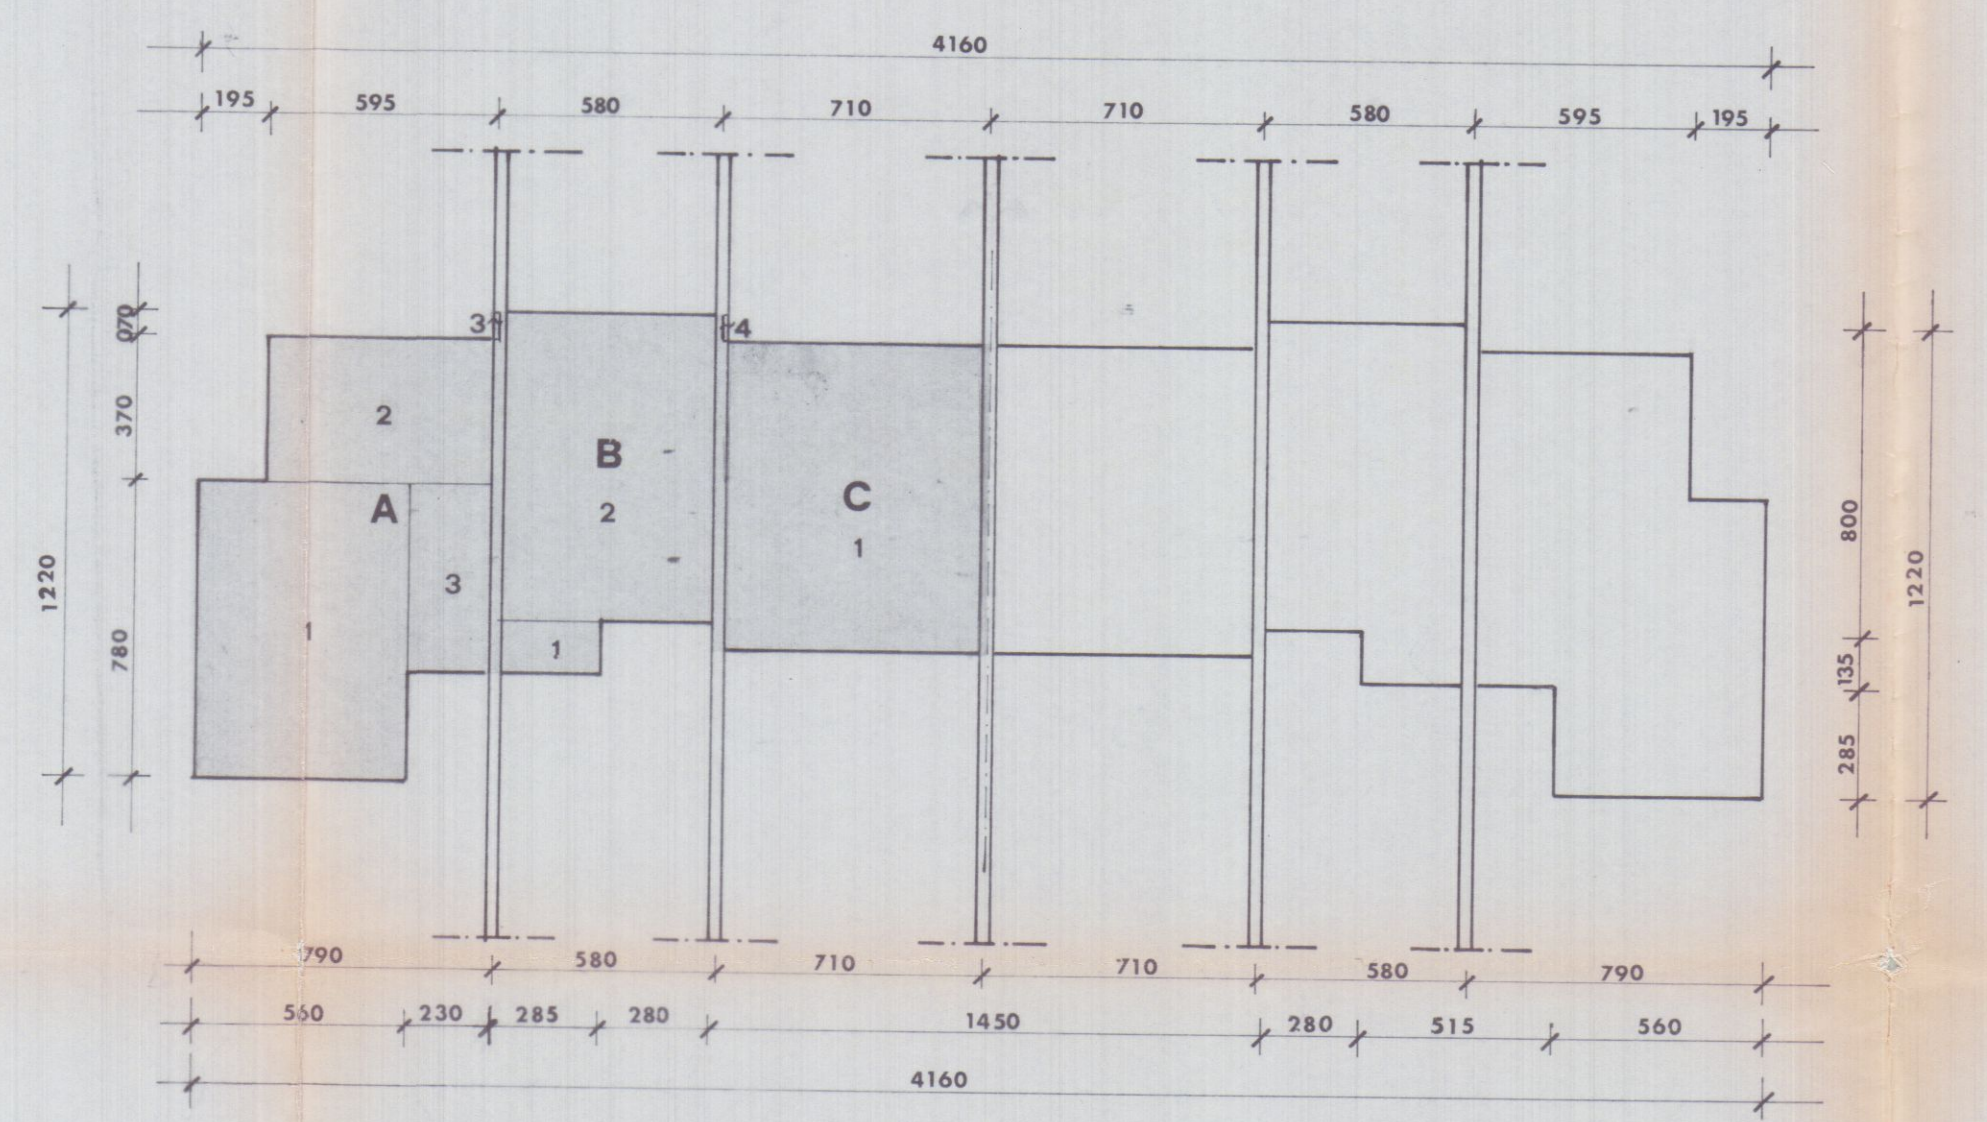

PIANO RIALZATO

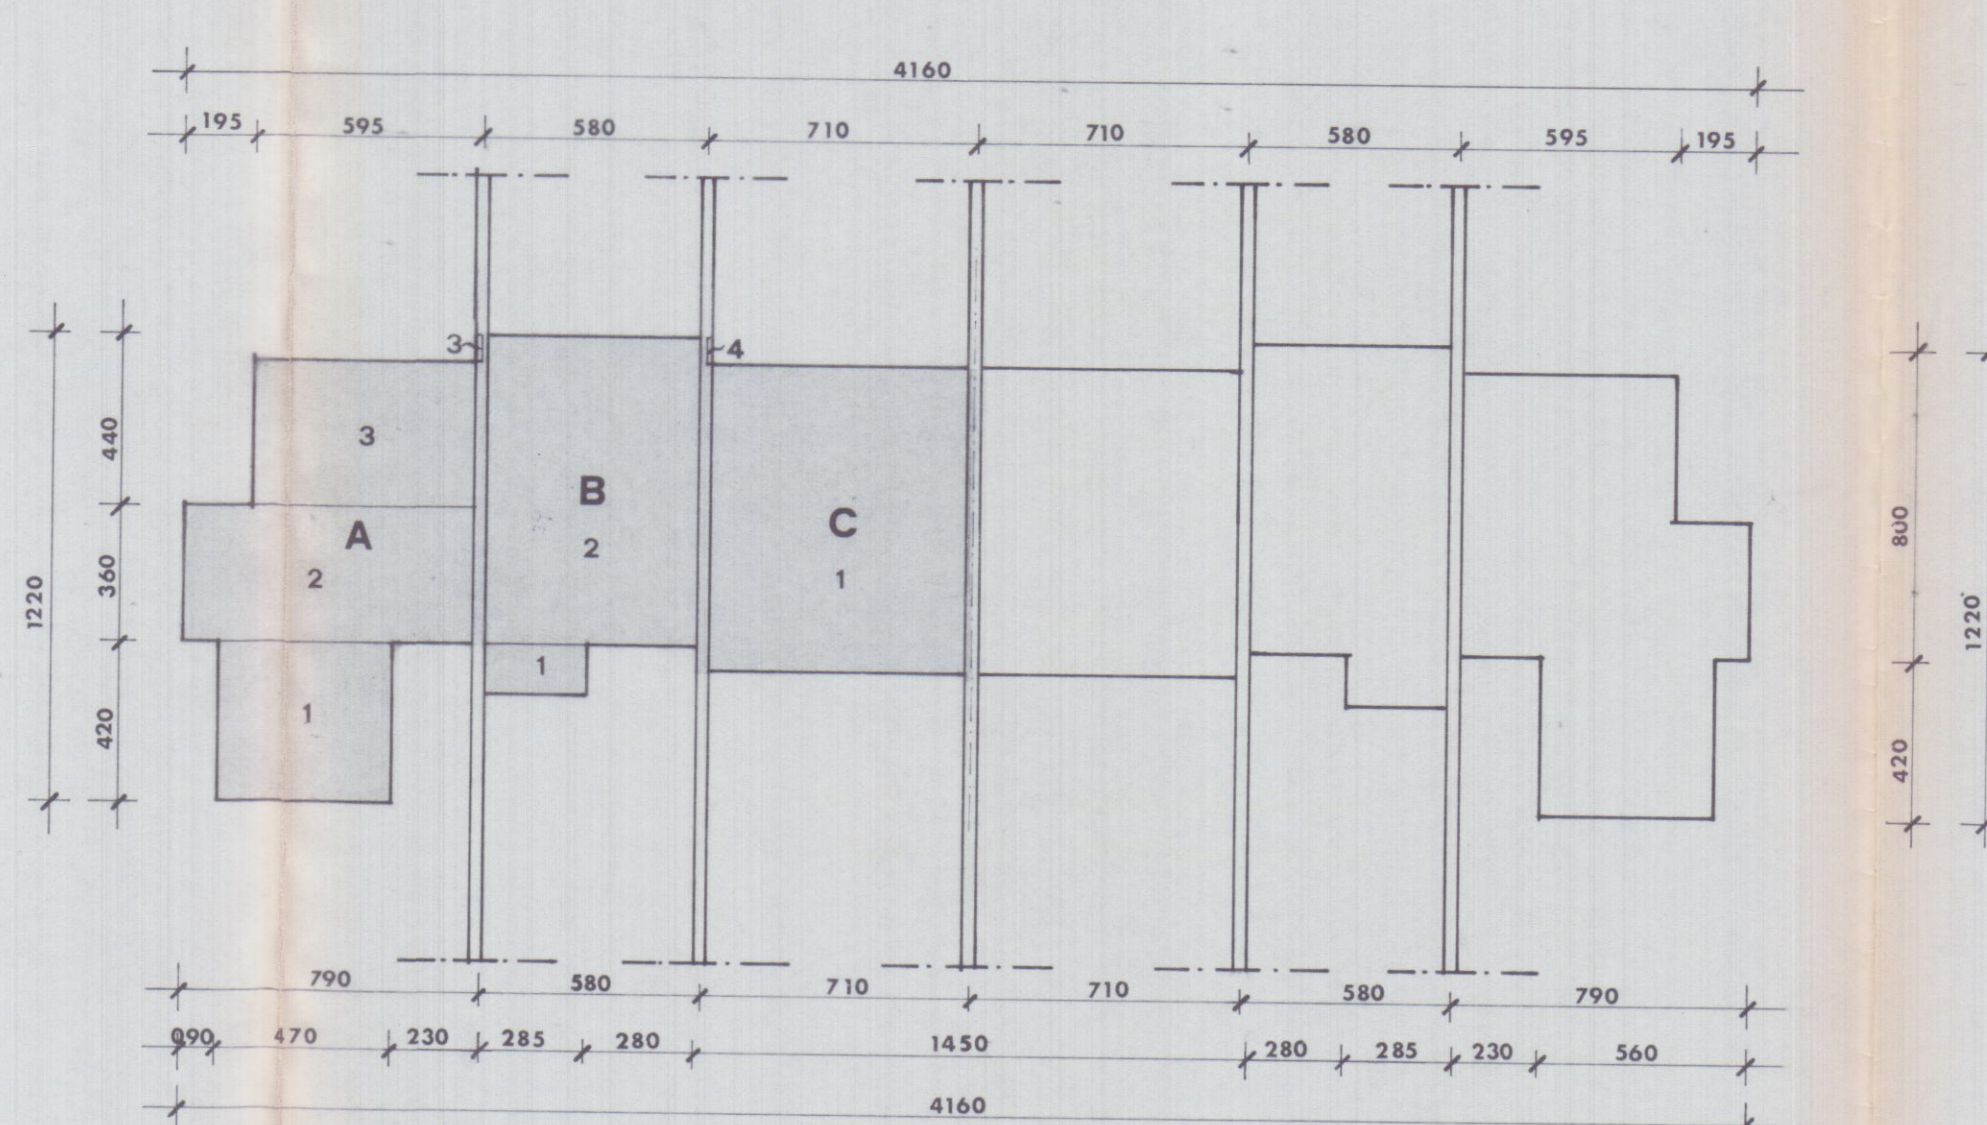

PIANO PRIMO

A

1	780 x 790 = mq 6162	TOT. = 84.06 mq.
2	370 x 595 = mq 2202	
3	0,15 x 285 = mq 042	

B

1	935 x 580 = mq 5423	TOT. = 54,55 mq.
2+3+4	0,15x0,70x3 = mq 0,32	

C

1	800 x 710 = mq 5680	TOT. = mq 19541

SCHEMA VOLUMETRICO

TOT. SUP. COP. 19541 x 2 = mq 39082
TOT. VOLUME 39082 x h 120 = mc 46898

TOT. VOL. INTERRATO 19541x150 = mc 218.11

PRGC. 71 ZONA PAESISTICA A

DATI DI PROGETTO COMPLESSIVI
Sup. terreno mq. 12001 (mapp. 811-815-820-821)
Sup. coperta consentita mq. 100008
Sup. coperta realizzata mq. 62790 (A+B)
vol. di progetto mc. 437335 (A+B)

Fabb. A
sup. cop. mq. 39082
volume mc. 263570

Fabb. B
sup. cop. mq. 257.91
volume mc. 1776.57

A

1	780 x 560 = mq 4368	TOT. = 76.40 mq.
2	370 x 595 = mq 2202	
3	465 x 230 = mq 1070	

B

1	135 x 285 = mq 385	TOT. = 50.46 mq.
2	800 x 580 = mq 4640	
3+4	0,15x0,70x2 = mq 0,21	

C

1	800 x 710 = mq 5680	TOT. = mq 18366

TOT. SUP. COP. 18366 x 2 = 36732
TOT. VOLUME 36732 x h 300 = 110196

TAV 1 fabbricato **A** 2. soluzione **VARIANTE**

PROGETTO DI:
FABBRICATO DI CIVILE ABIT. NE

IN COMUNE DI CARRARA - LOCALITÀ:
FOSSOLA

PER CONTO DELLA DITTA:
IL CEPPLO SRL

PROGETTISTA:
DOTT. ARCH. ATTILIO DANIL

1 variante

APPROVATO
CONTROLLATO
IL TECNICO



Approvato dal Sindaco alle condizioni
Indicate nella Concessione Edilizia
N. 32 del 24.10.1985
Ponore 24 AGO. 1989

ARCH. PIER LUIGI BESSI