

COMUNE DI CARRARA
24 AGO 2003

COMUNE DI CARRARA

D.I.A. DI VARIANTE FINALE (alla pratica 366/2003-DIA)
PER GLI INTERVENTI DI RESTAURO FACCIATE -
SISTEMAZIONI ESTERNE E CREZIONE SCIVOLO
DI ACCESSO NEGOZI P.T. AL FABBRICATO SITO IN
LOCALITA' FOSSONE - Foglio 62 mappale 699




La Proprietà
ROSSI VALTER

Il Progettista
Geometra Valerio Grassi

TAVOLA 3
Scala 1:100

RAFFRONTI


Stralcio
Catastale
Scala 1:2000

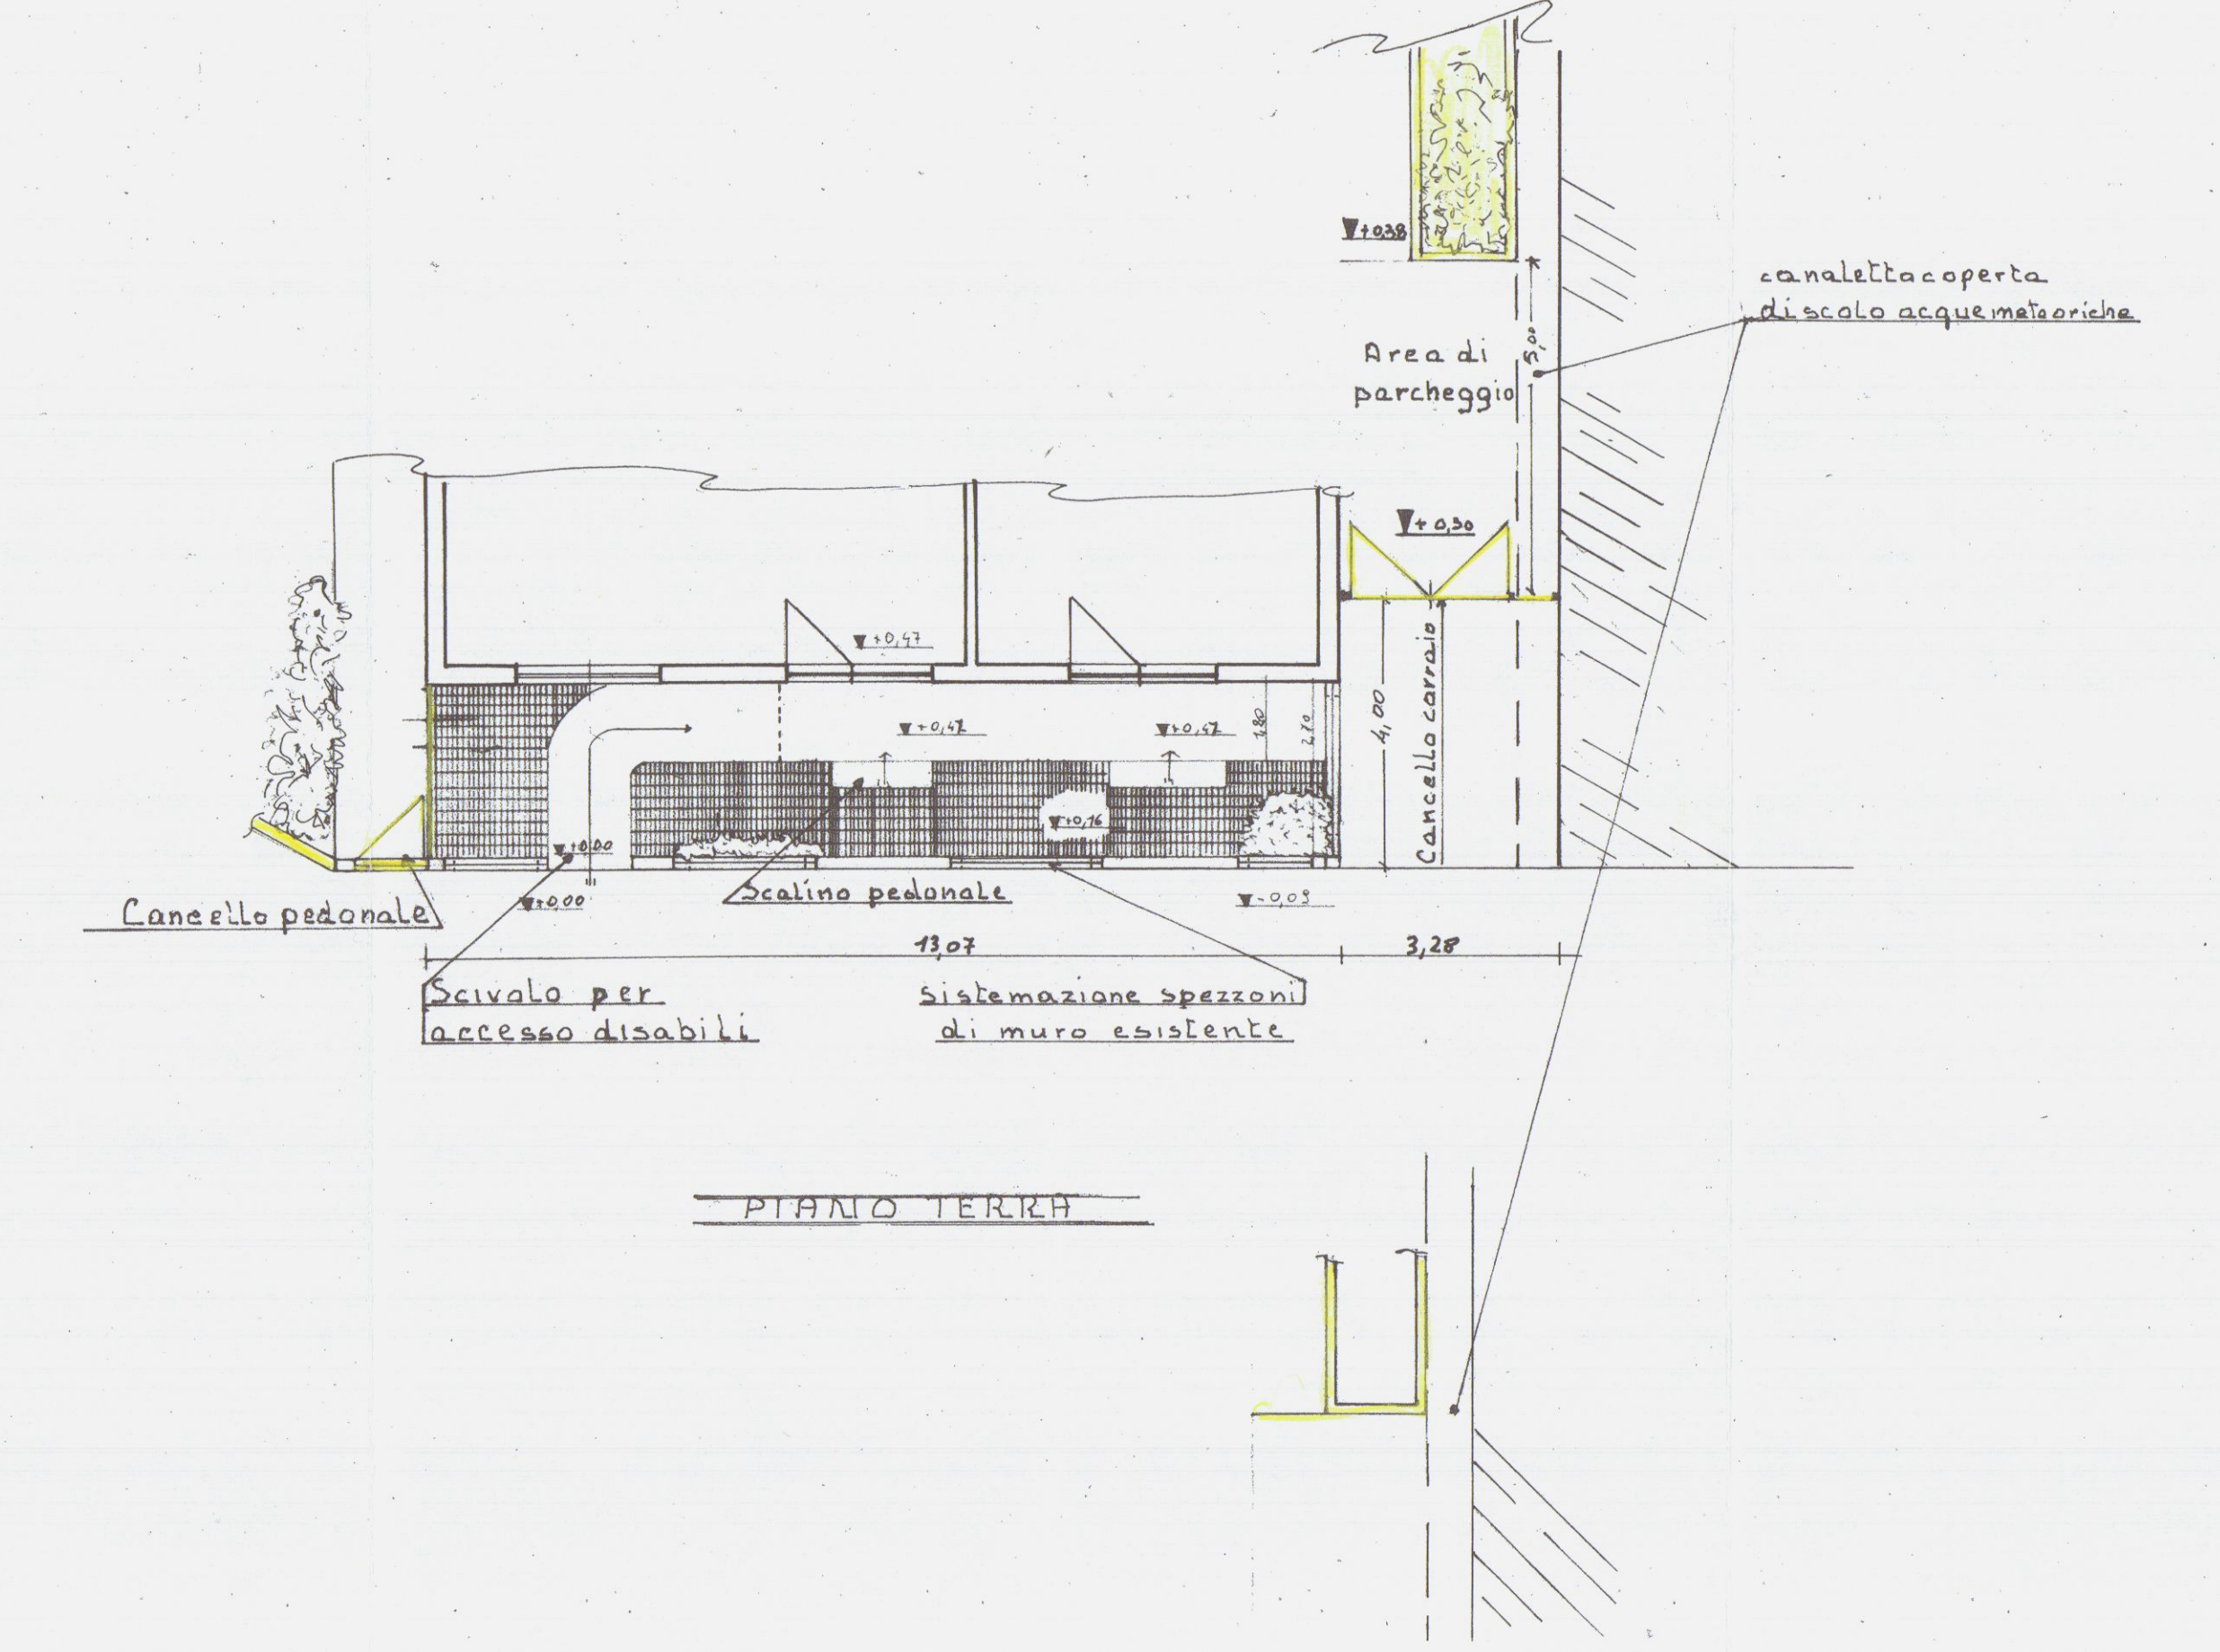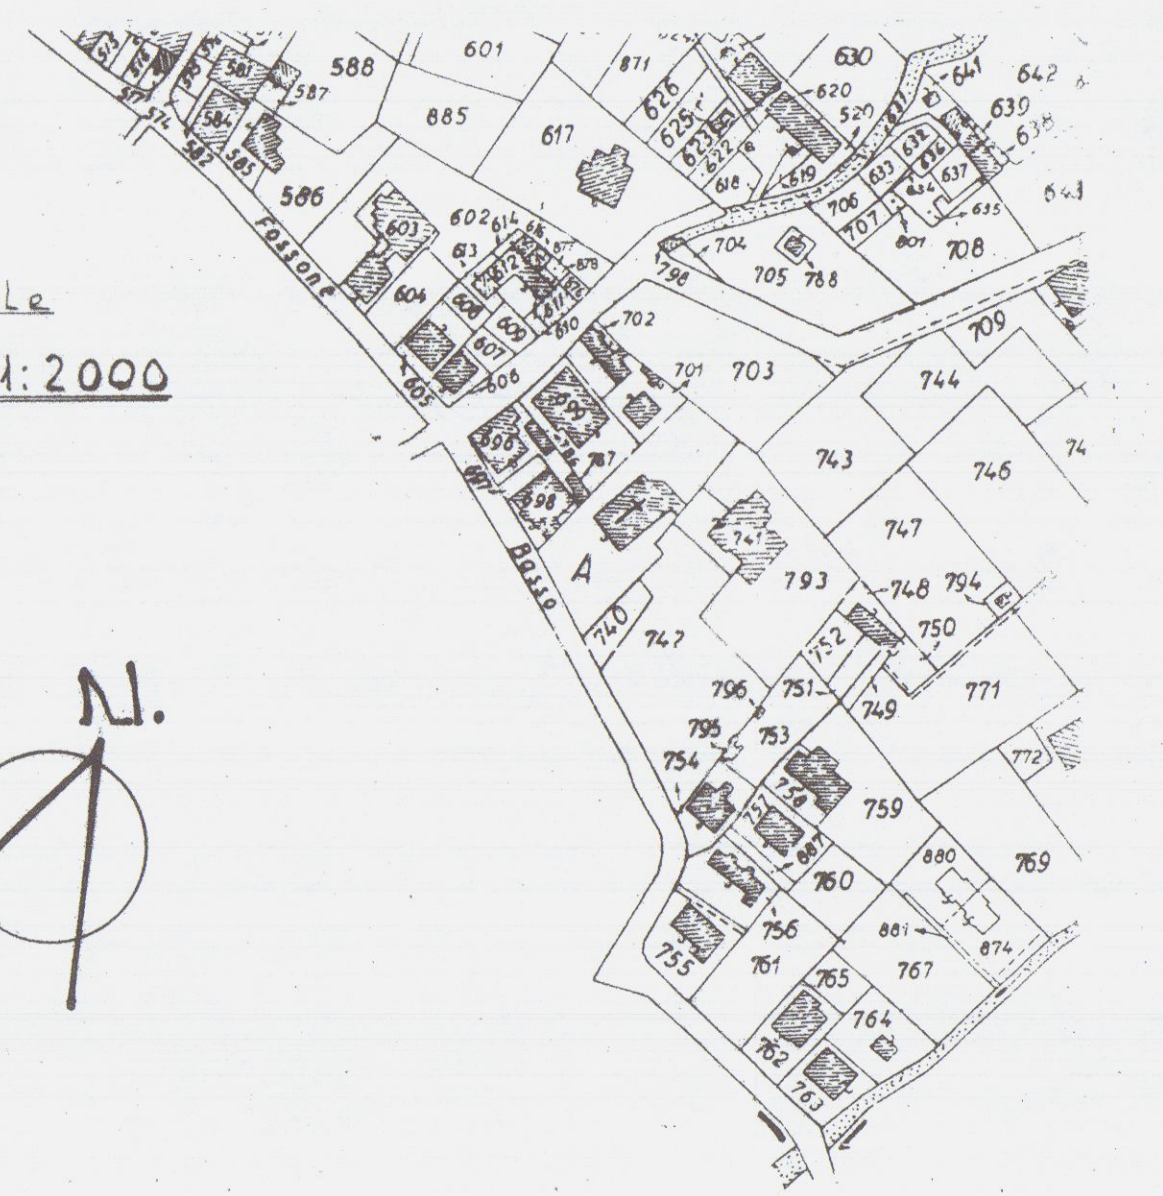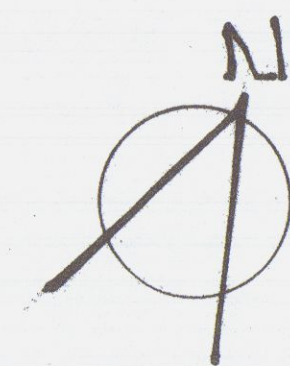


PIANO TERRA



PROSPETTO LATO STRADA

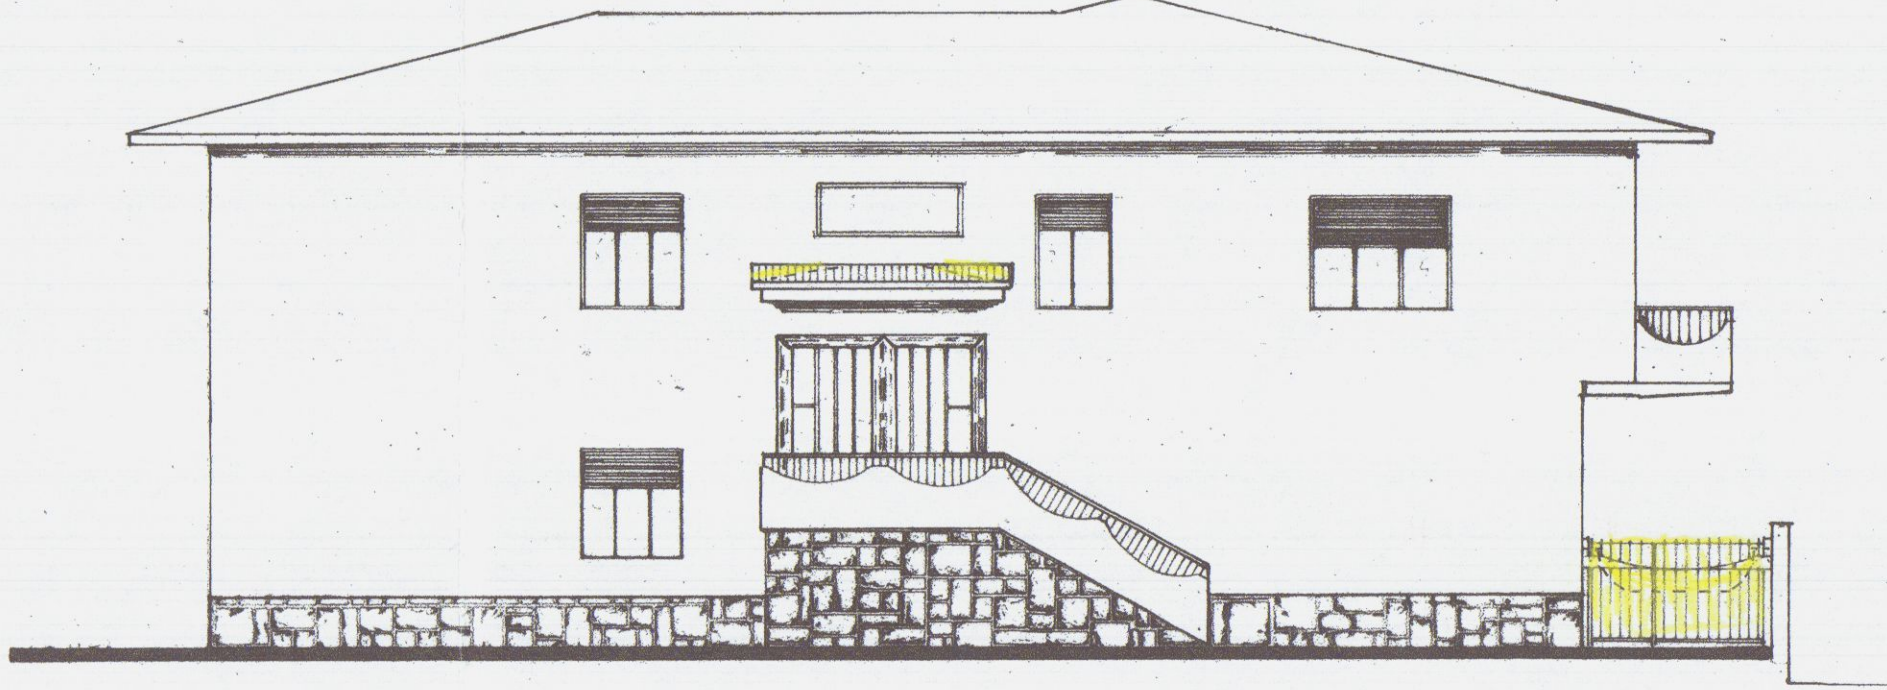

PROSPETTO NORD

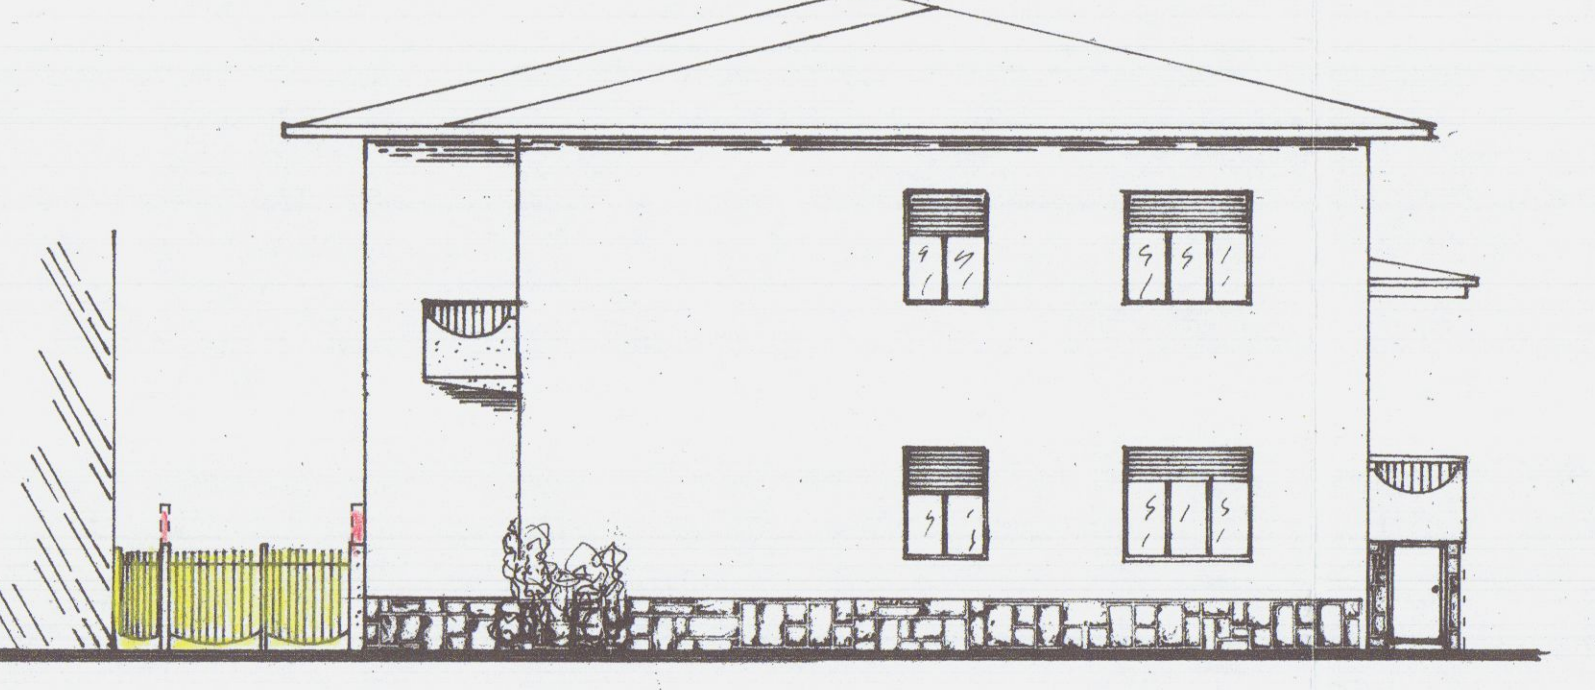

PROSPETTO EST



PROSPETTO SUD



COMUNE DI CARRARA

D.I.A. DI VARIANTE FINALE (alla pratica 366/2003-DIA)
PER GLI INTERVENTI DI RESTAURO FACCIATE -
SISTEMAZIONI ESTERNE E CREZIONE SCIVOLO
DI ACCESSO NEGOZI P.T. AL FABBRICATO SITO IN
LOCALITA' FOSSONE - Foglio 62 mappale 699

La Proprietà

ROSSI VALTER

USSI MIDA

Il Progettista



Geometra Valerio Grassi

TAVOLA 2

Scala 1:100




Stralcio
Catastale
Scala 1:2000

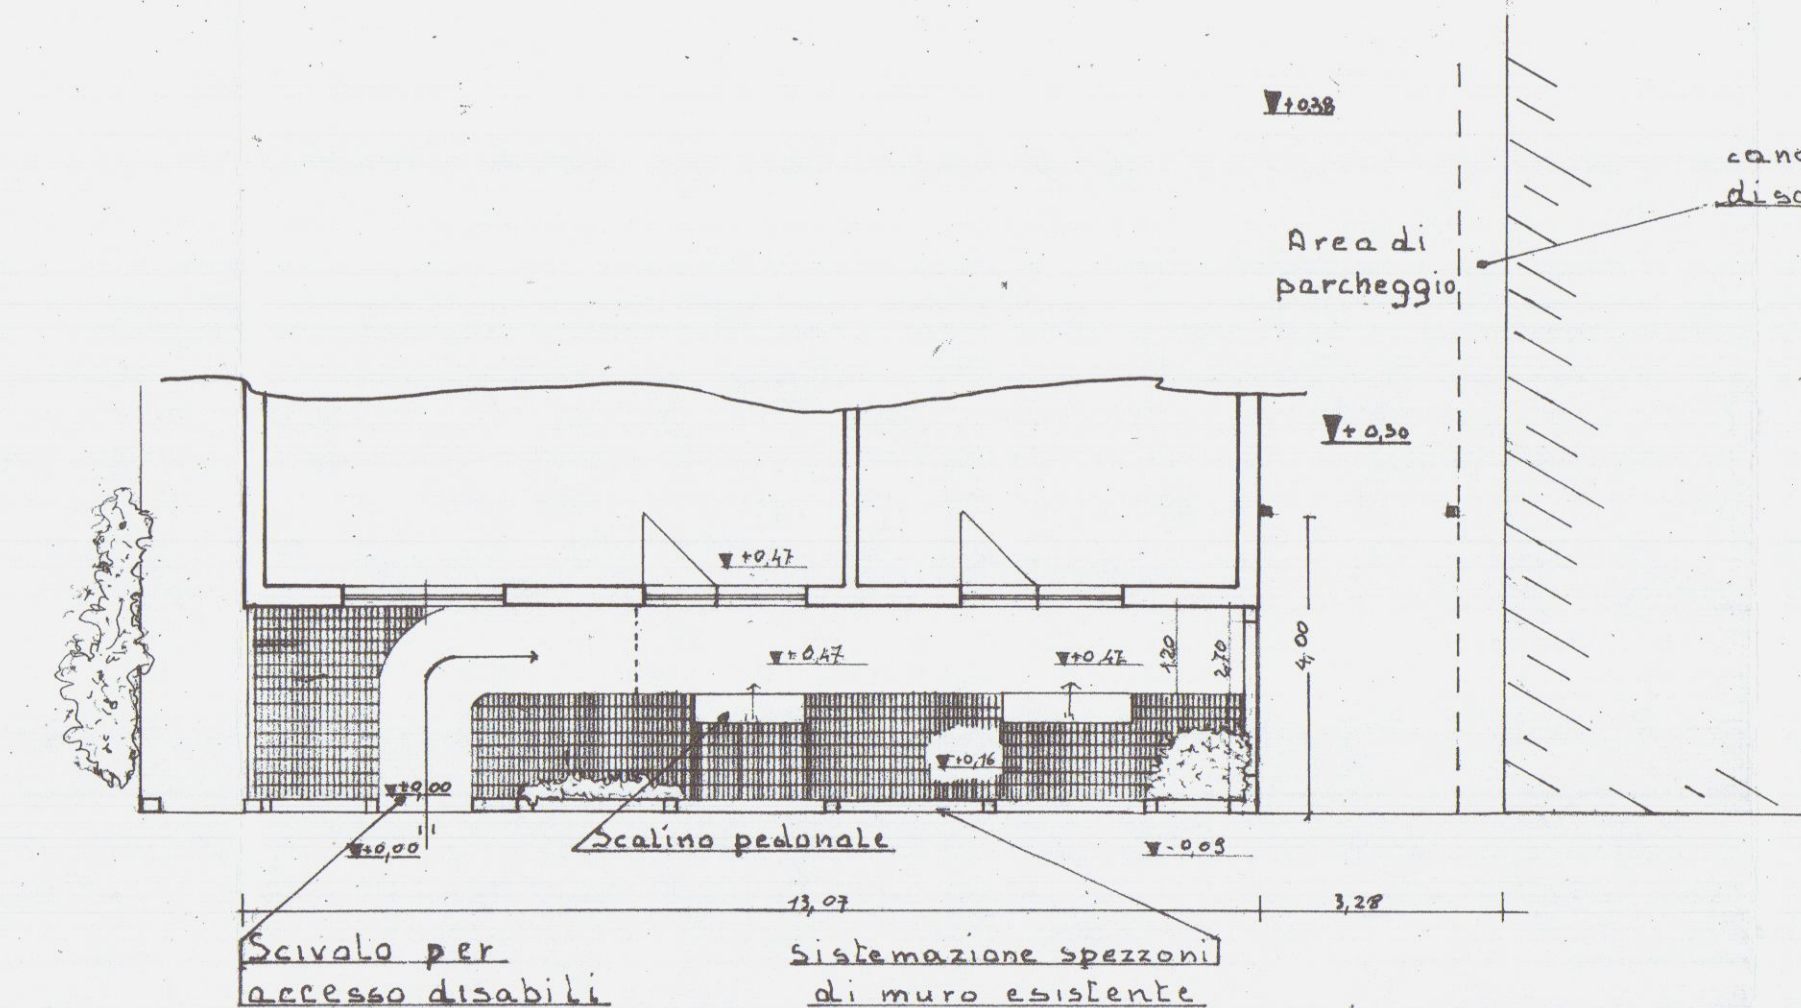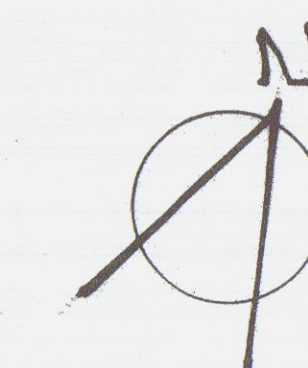


PIANO TERRA



PROSPETTO LATO STRADA

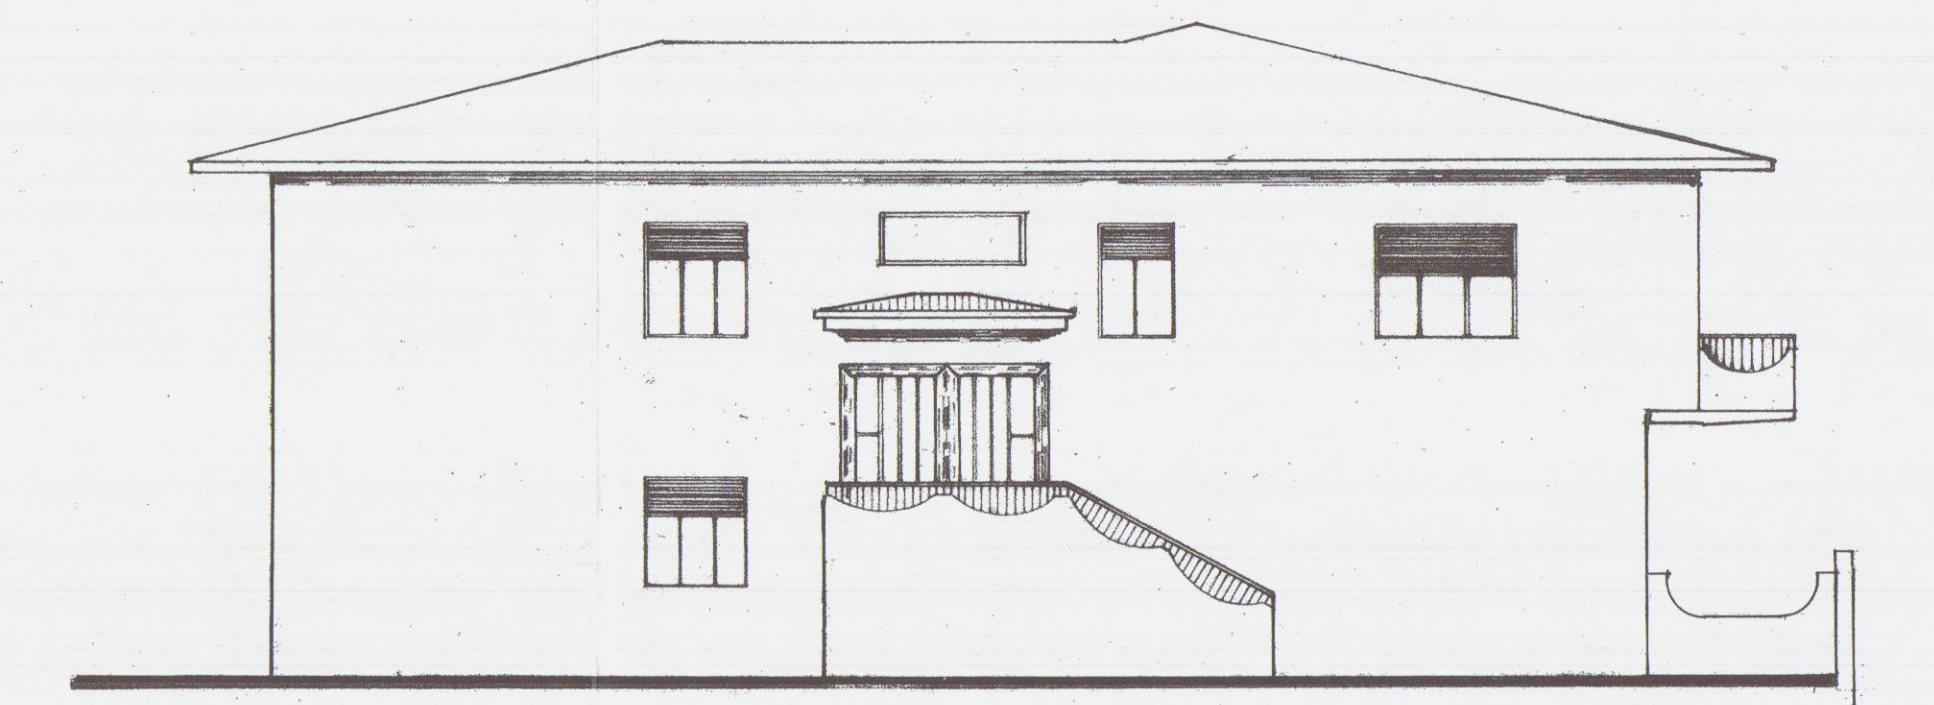

PROSPETTO NORD

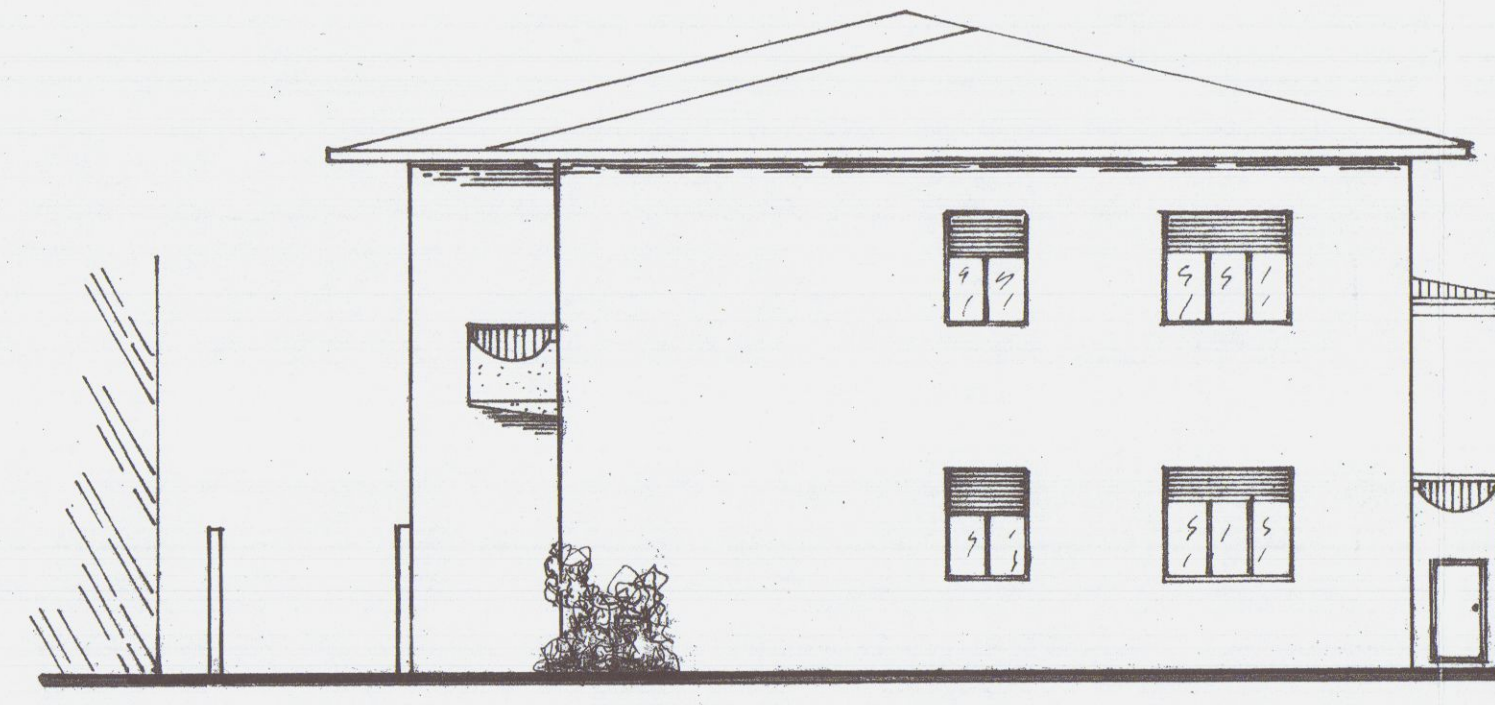

PROSPETTO EST




PROSPETTO SUD

VARIANTE IN CORSO D'OPERA AL
PROGETTO PER INTERVENTI DI RESTAURO
FACCIAE - CREAZIONE SCIVOLO DI
ACCESSO NEGOZI P.T. - SISTEMAZIONI
ESTERNE AL FABBRICATO SITO IN
LOCALITA' FOSSONE


I Committenti
ROSSI VALTER
USSI MIDA

Il Progettista
Geometra Valerio Grassi


Stralcio
Catastale
Scala 1:2

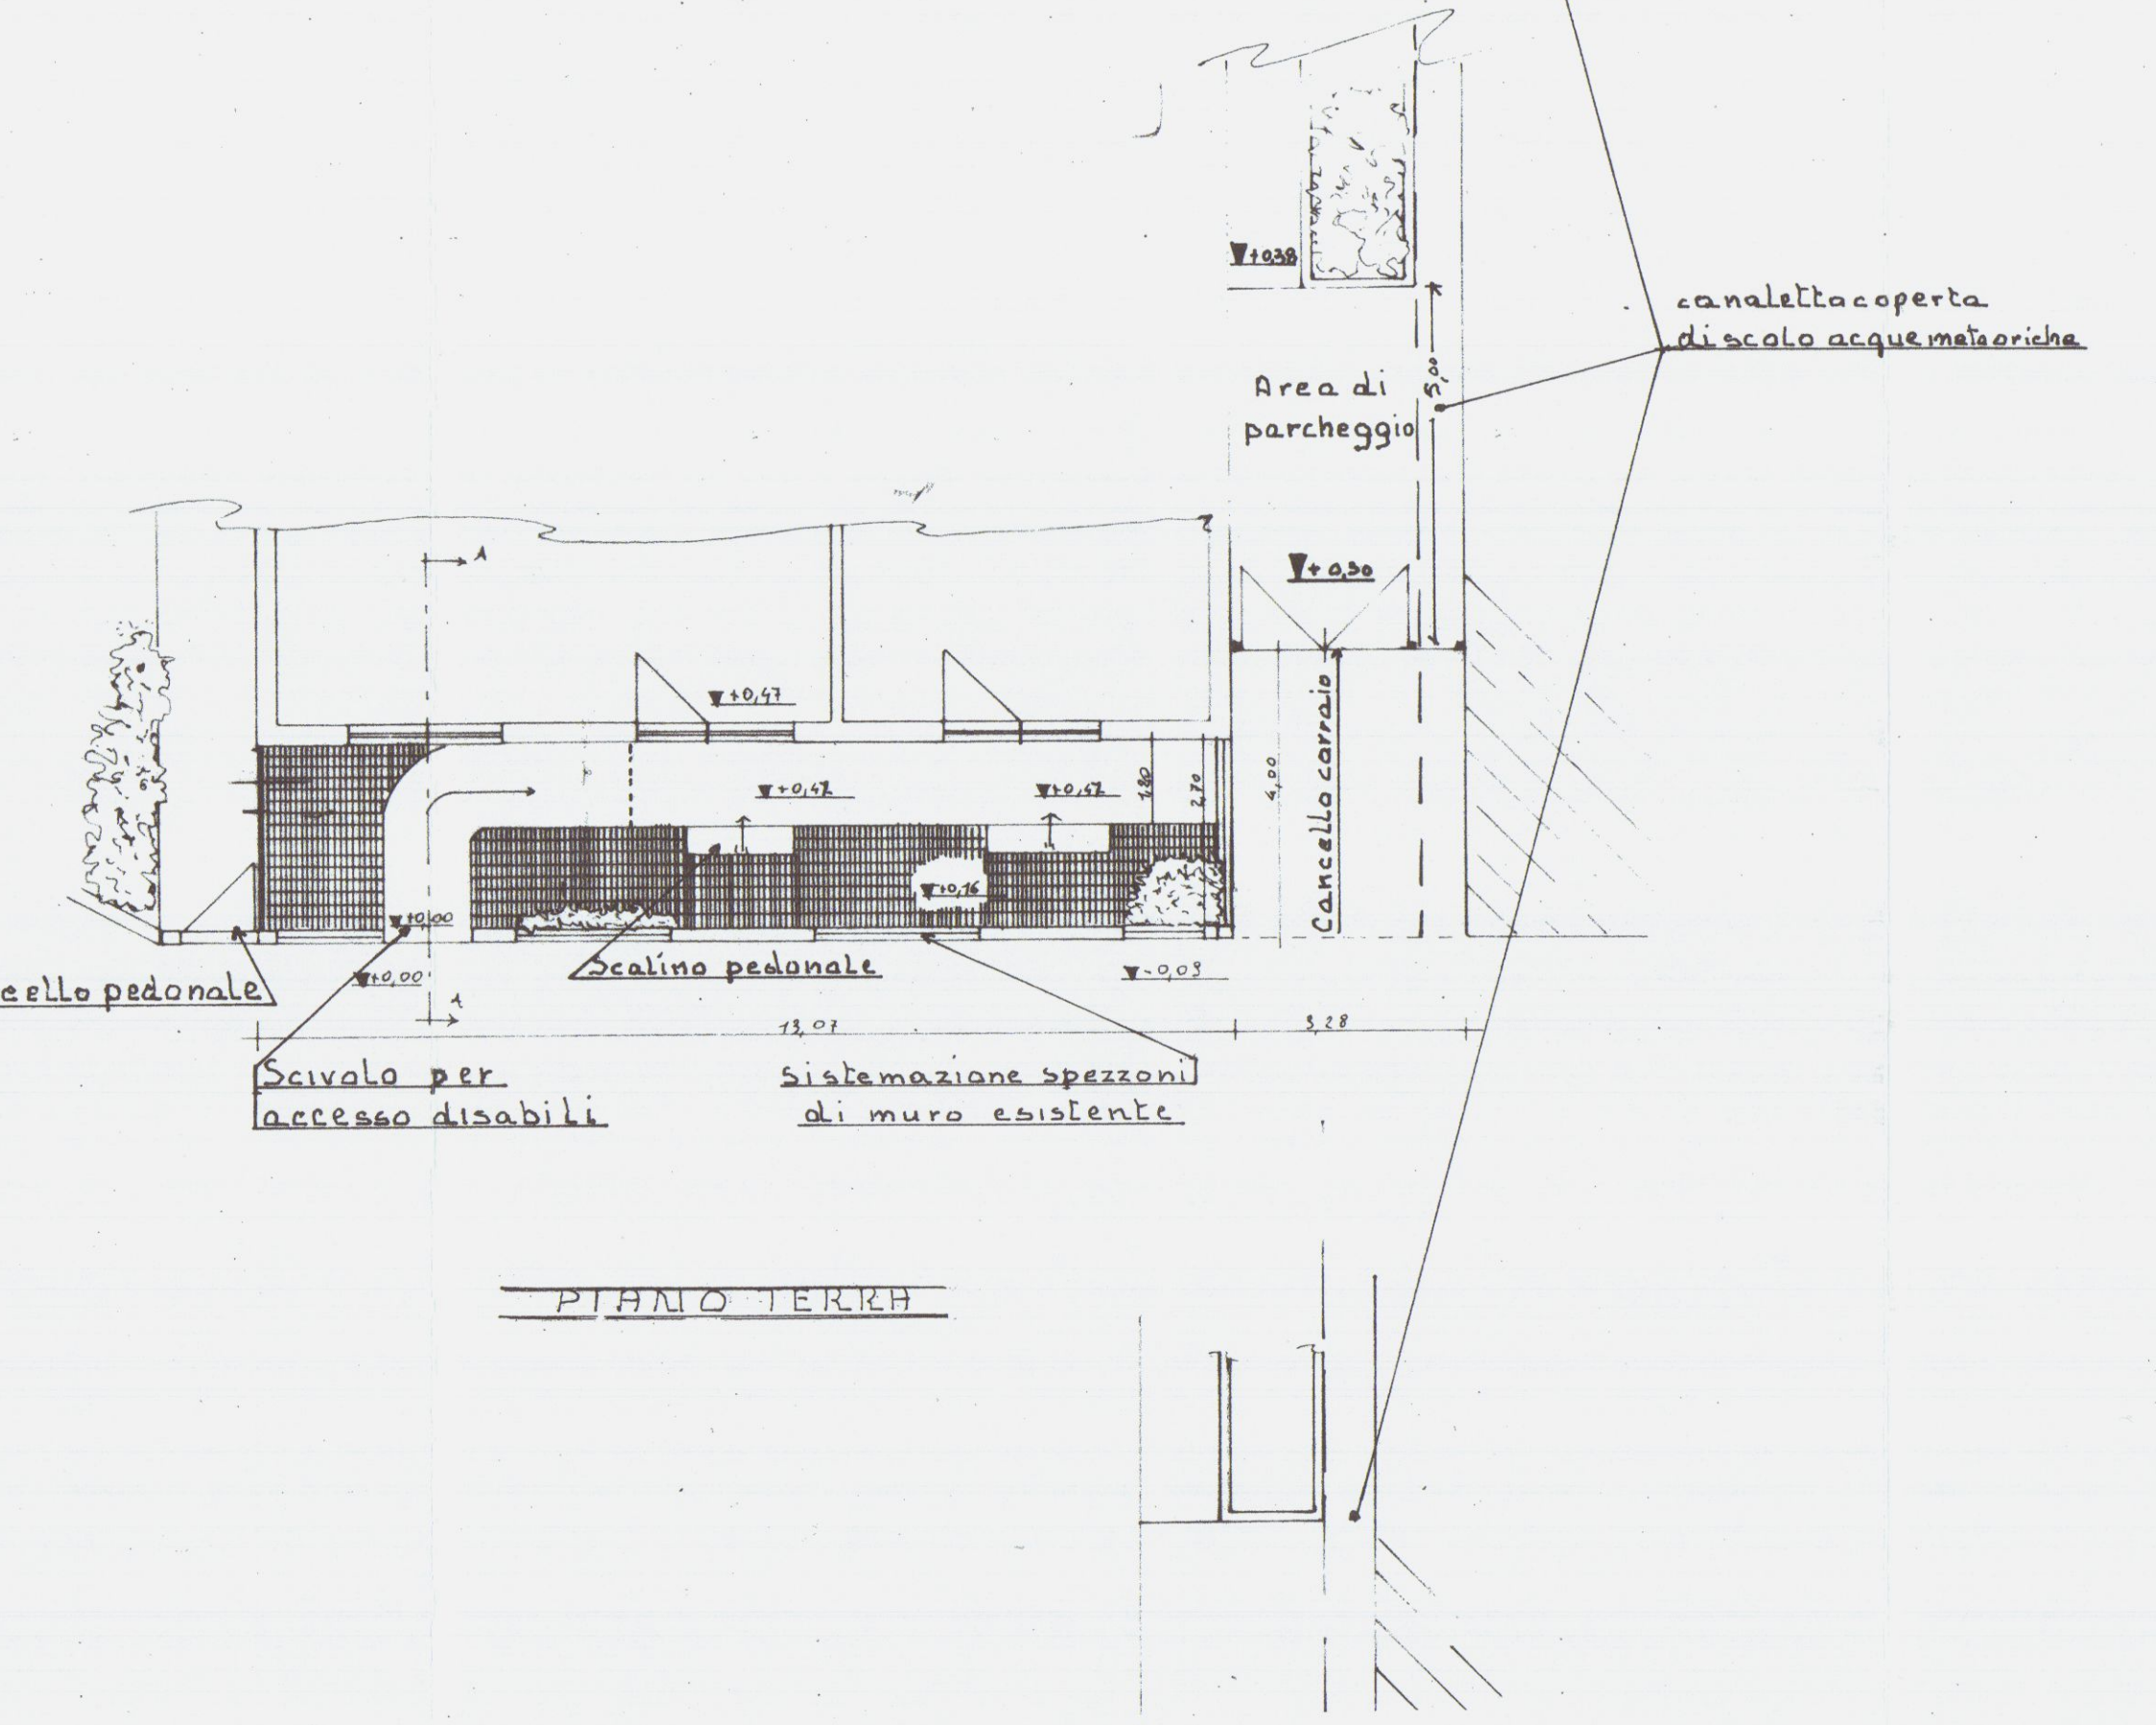


PROSPETTO LATO STRADA

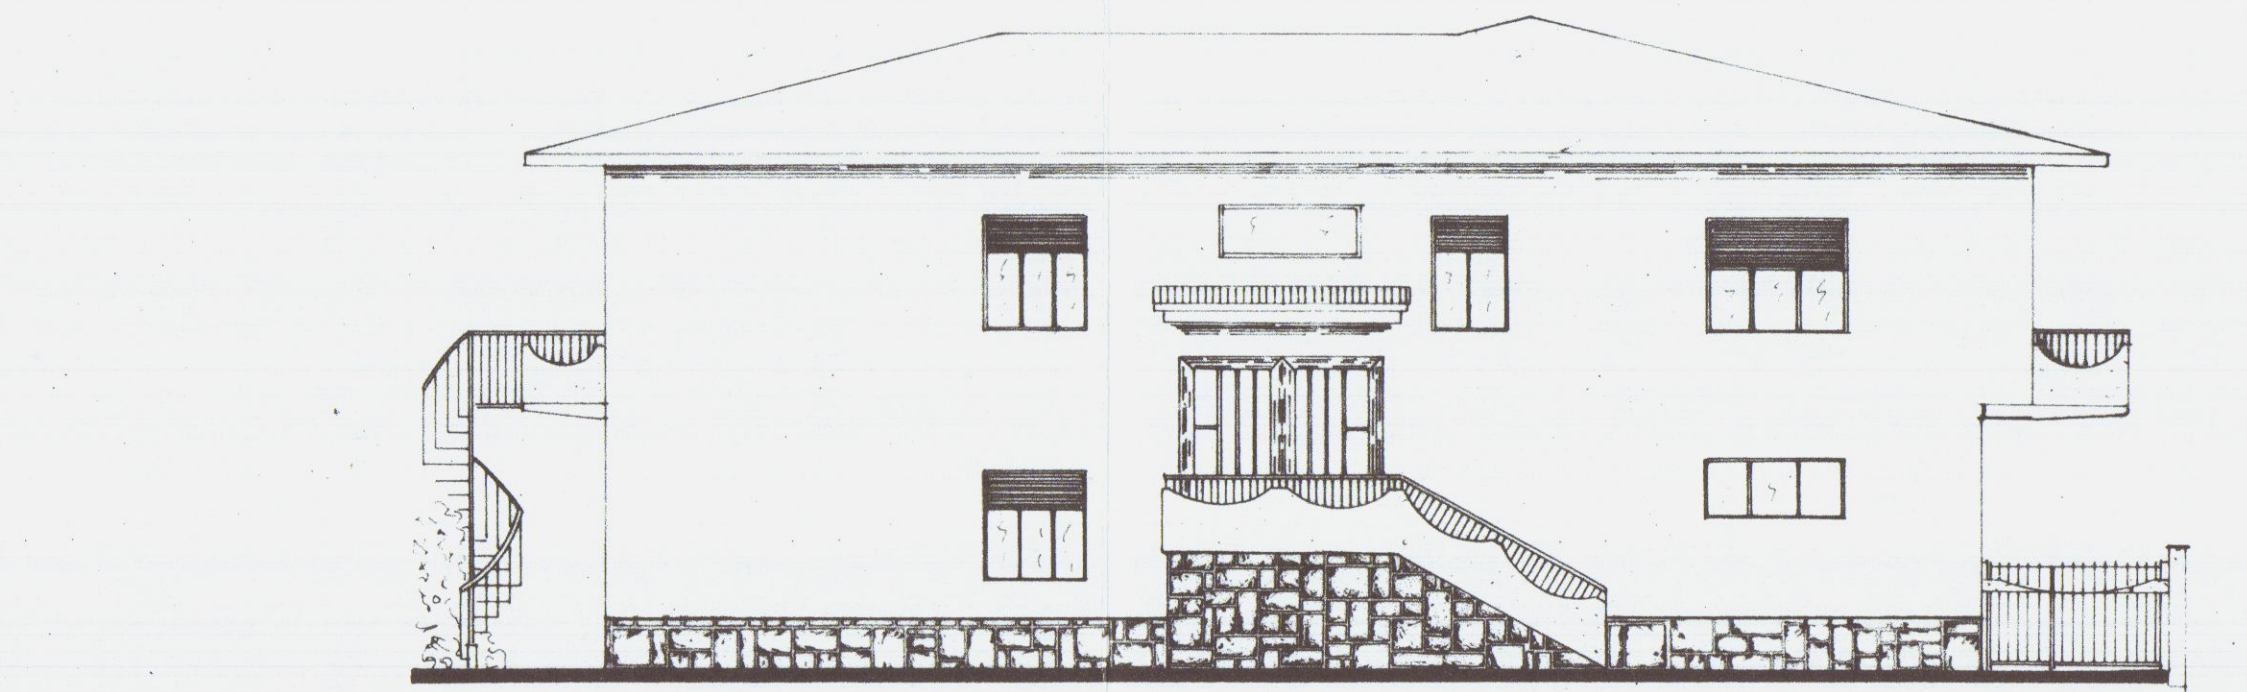

PROSPETTO NORD

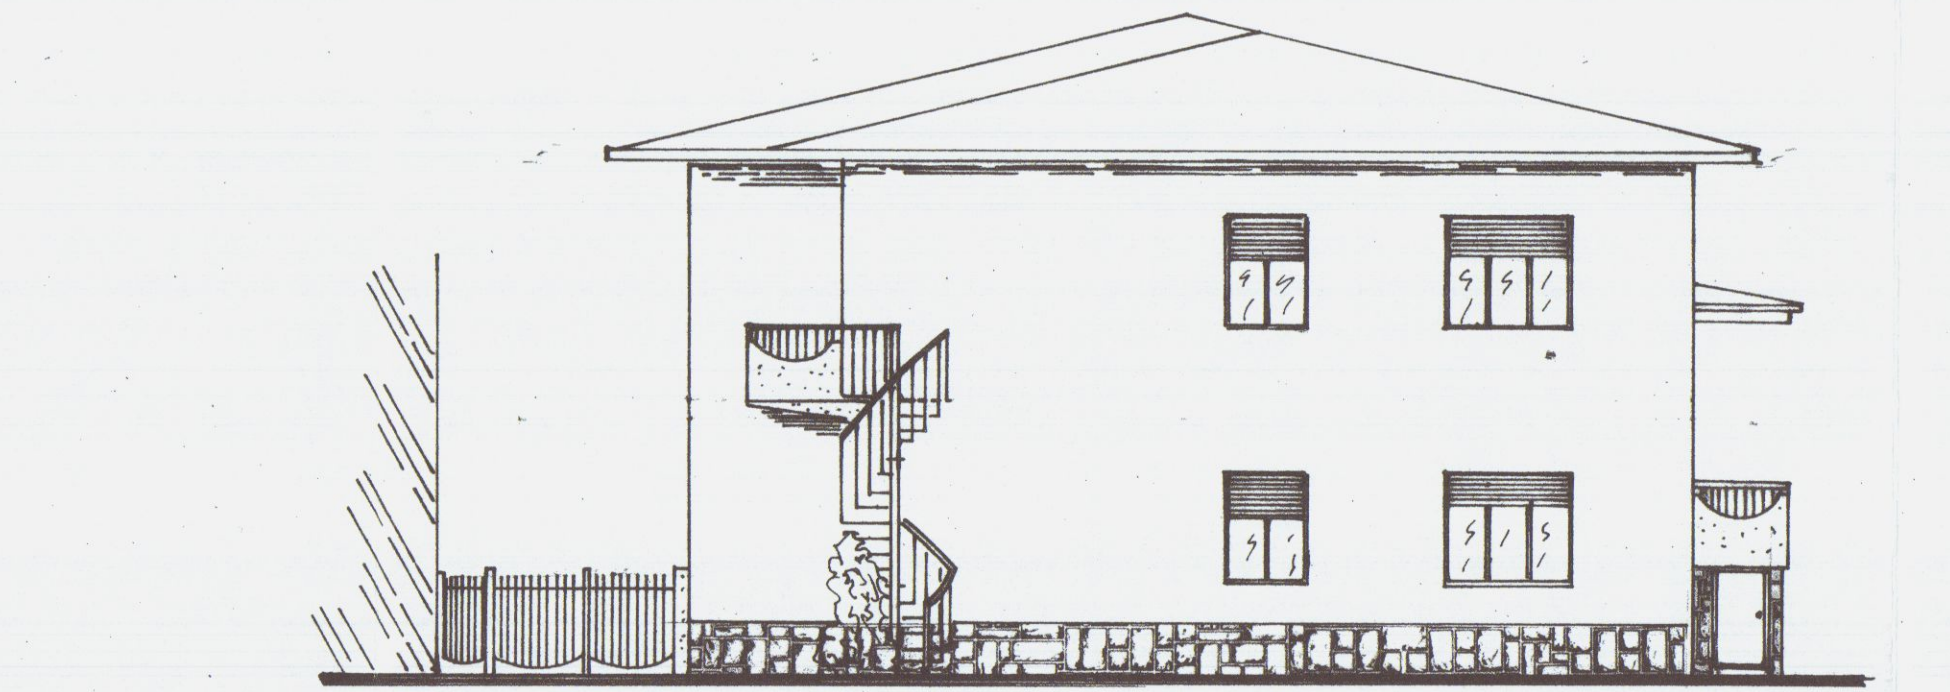

PROSPETTO EST

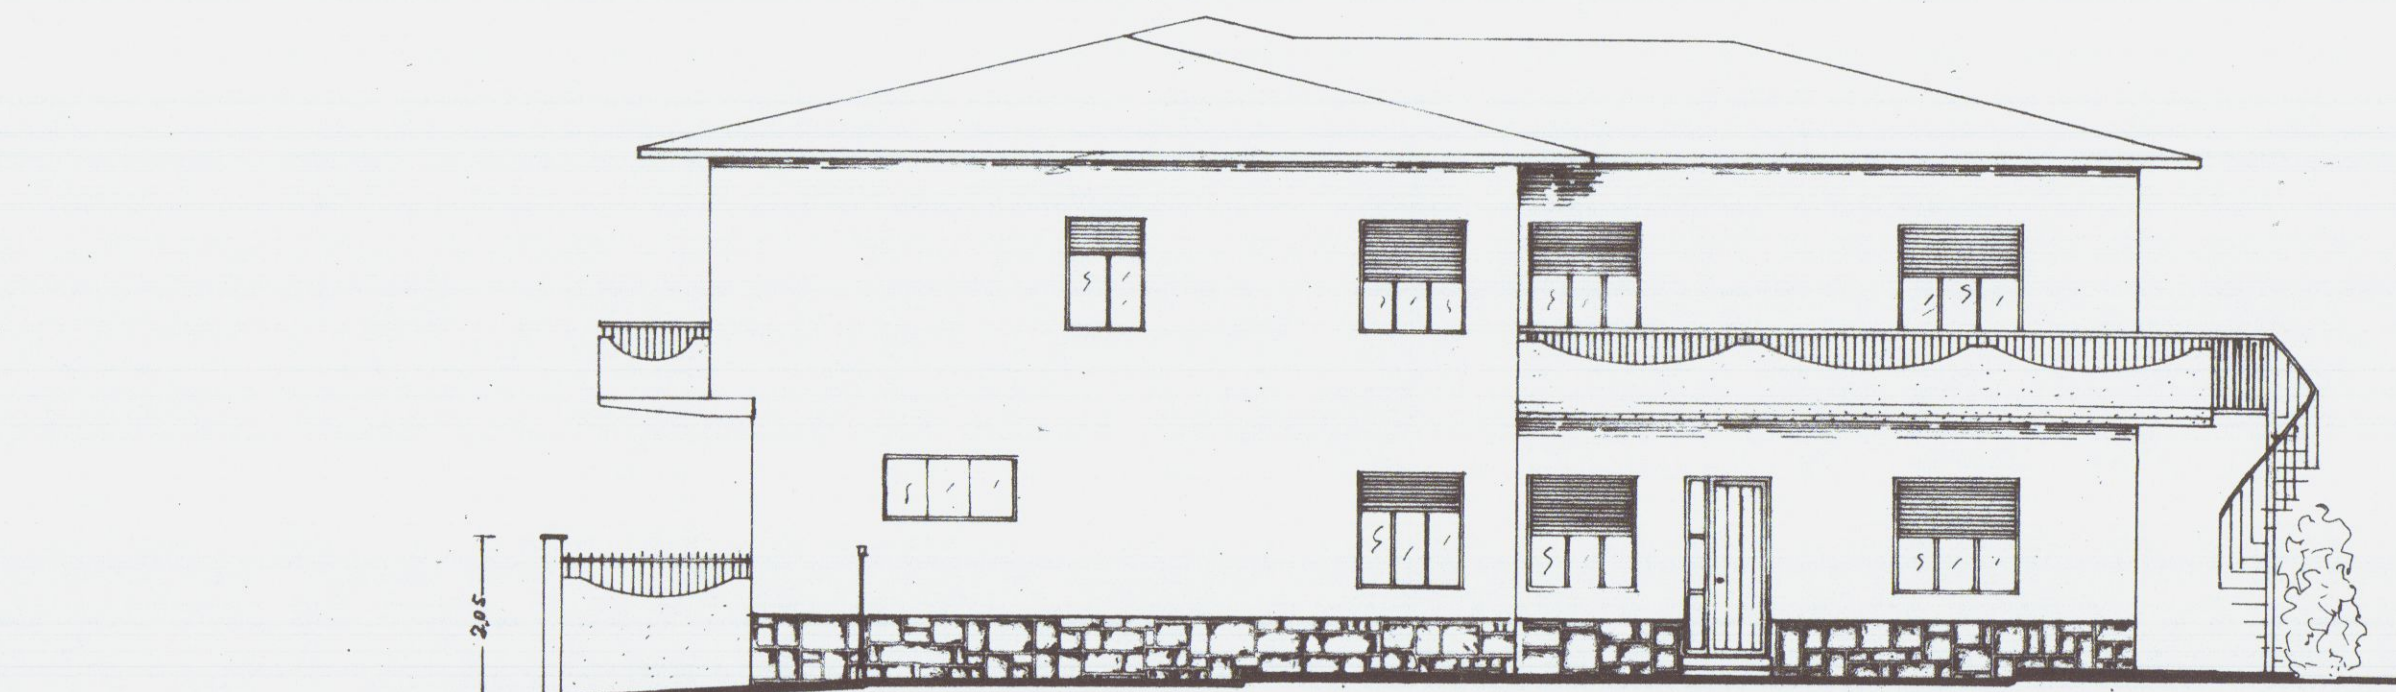

PROSPETTO SLD



COMUNE DI CARRARA

VARIANTE IN CORSO D'OPERA AL
PROGETTO PER INTERVENTI DI RESTAURO
FACCIAE - CREAZIONE SCIVOLO DI
ACCESSO NEGOZI P.T. - SISTEMAZIONI
ESTERNE AL FABBRICATO SITO IN
LOCALITA' FOSSONE

- Fog. 62 mappale 699 -

Proprietà: Rossi Valter e Ussi Mida

I Committenti



ROSSI VALTER

USSI MIDA


Il Progettista

Geometra Valerio Grassi


Stralcio
Catastale
Scala 1:2000

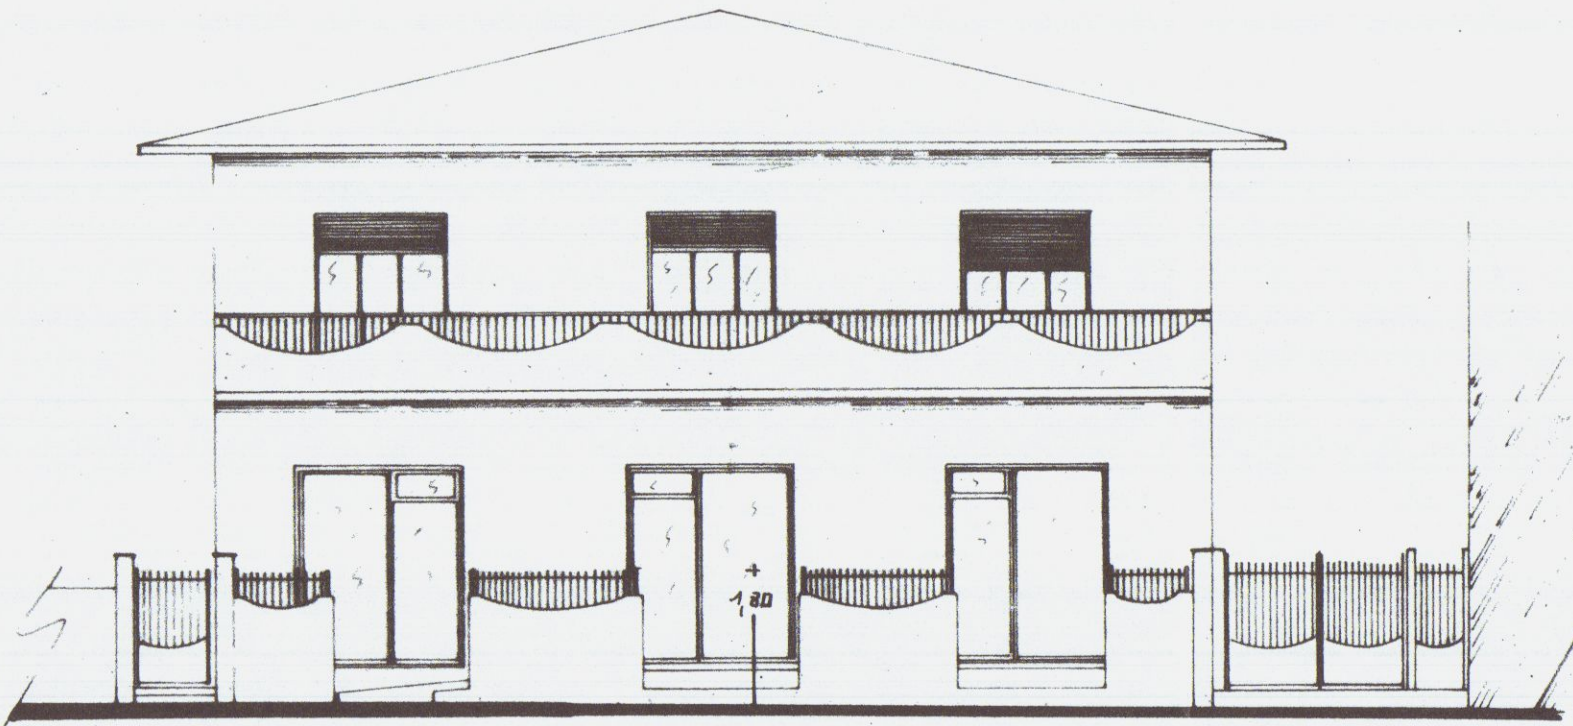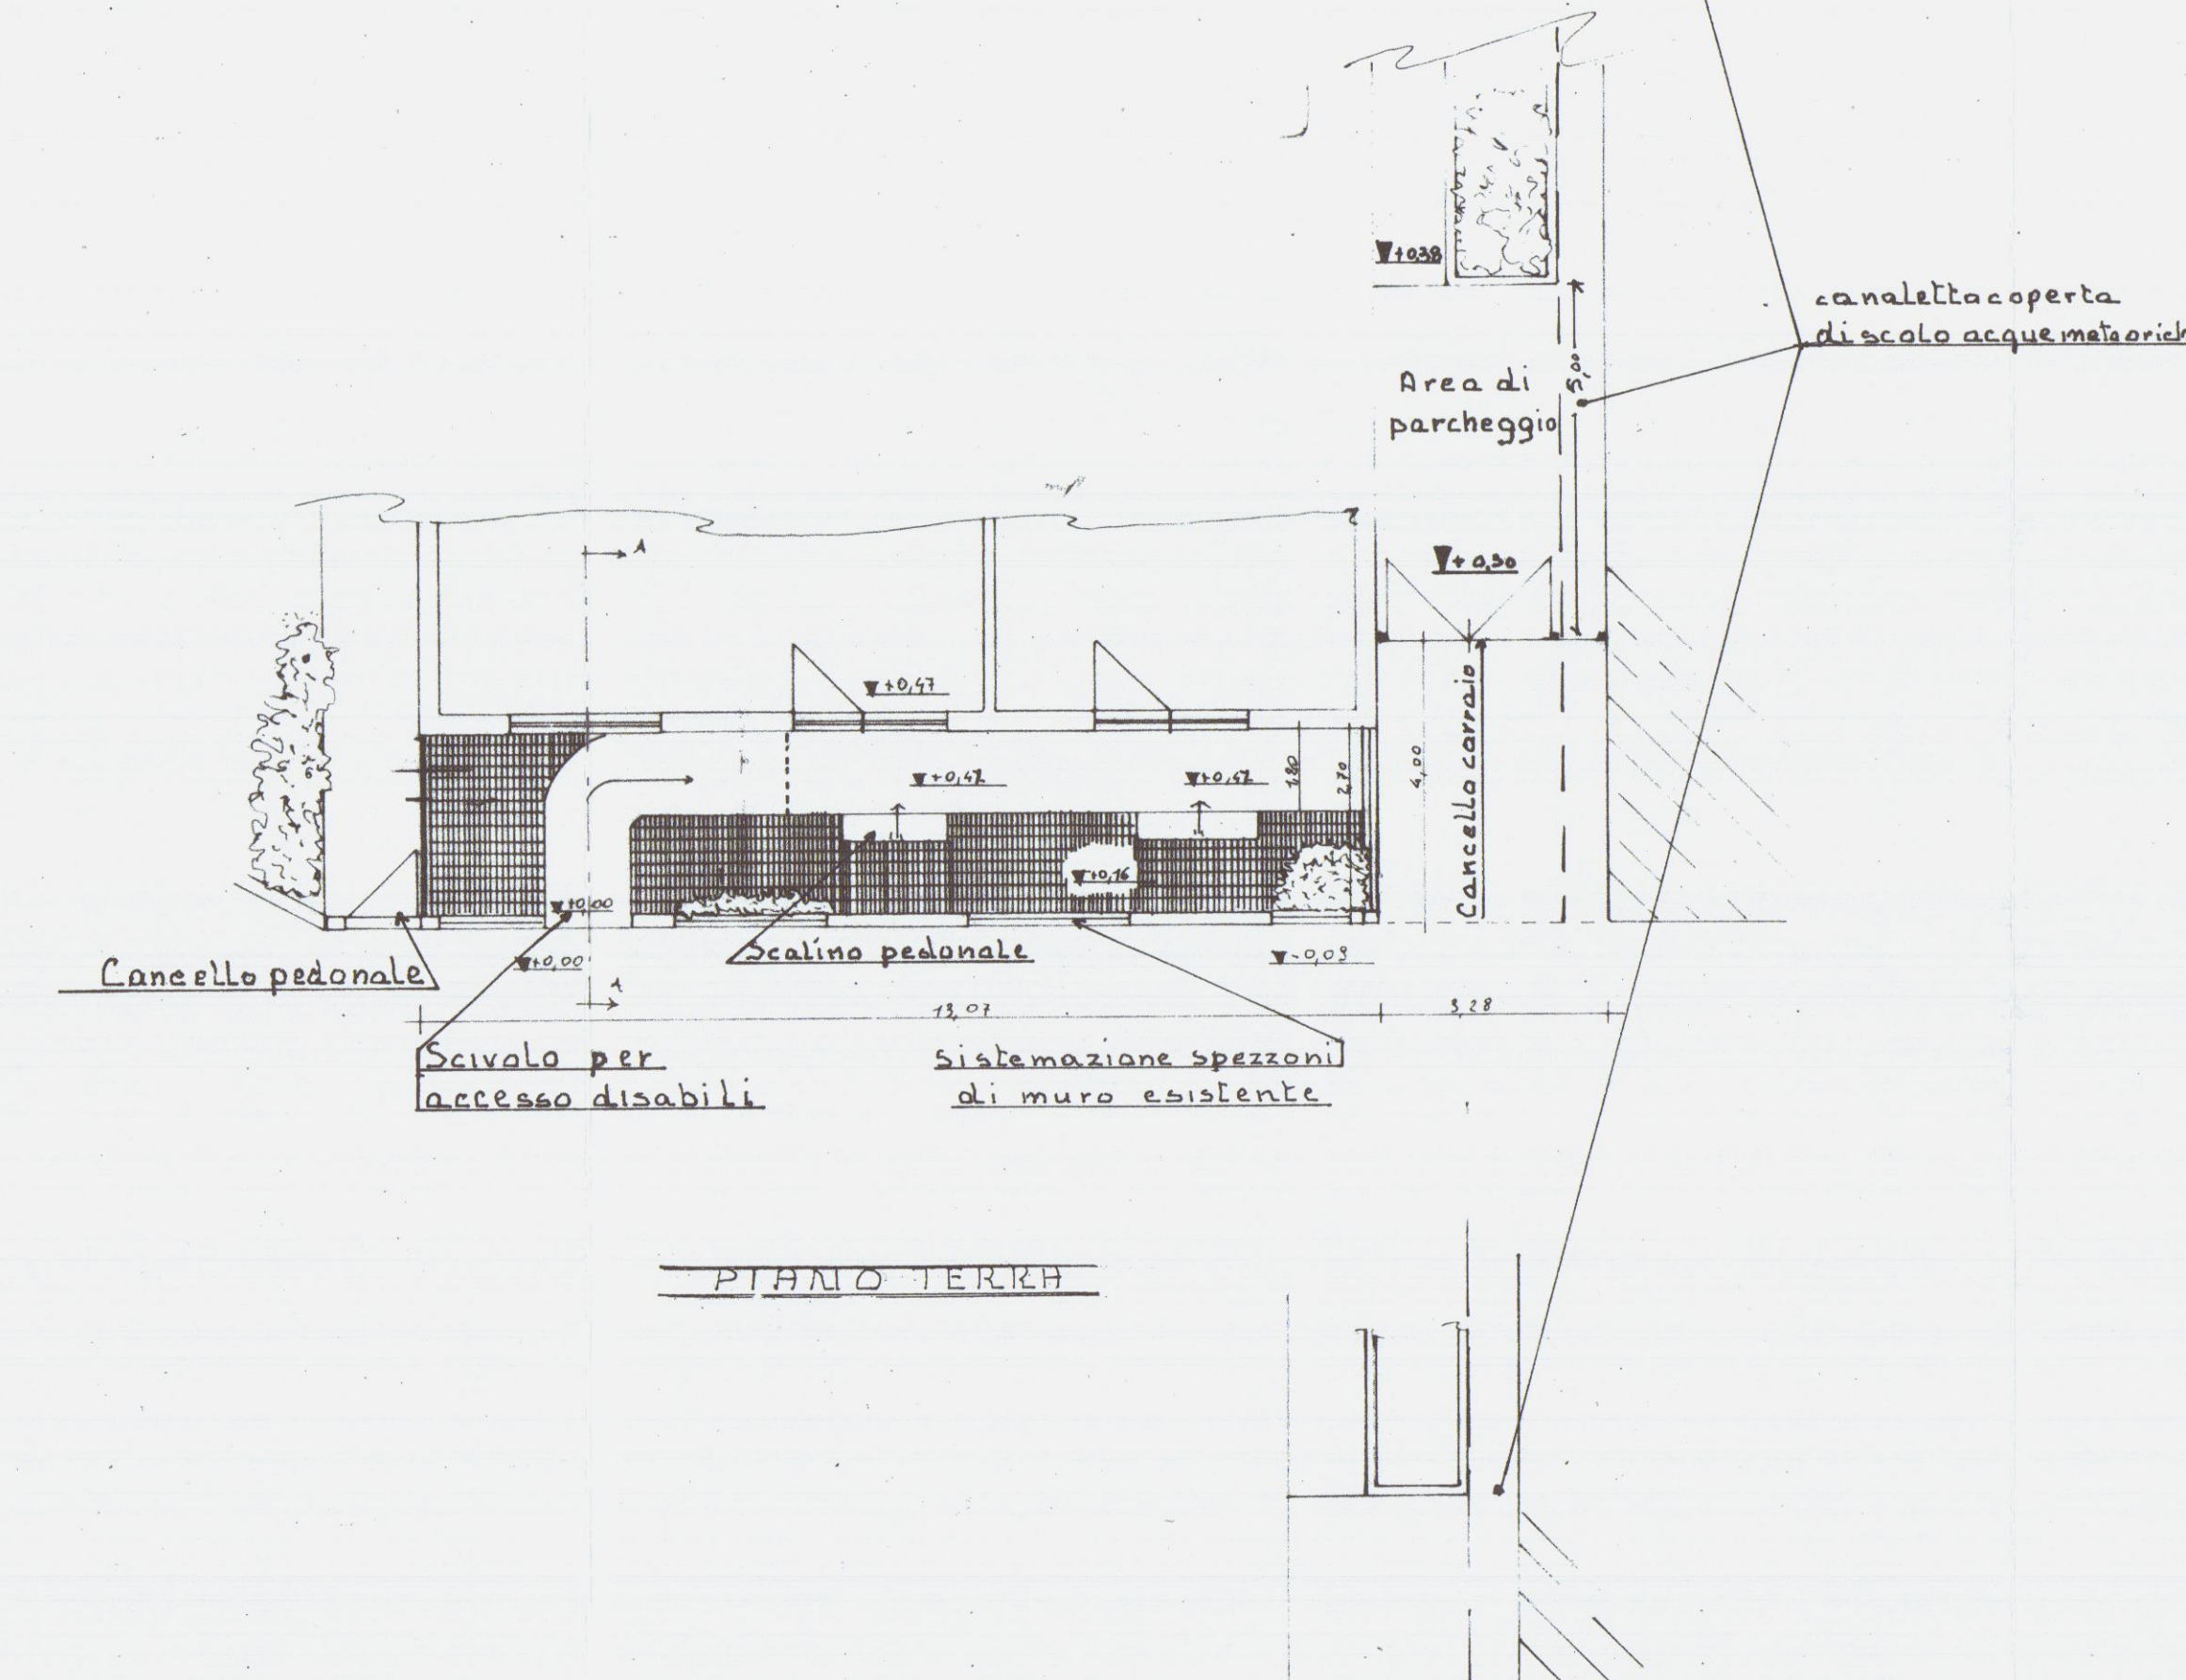


PROSPETTO LATO STRADA

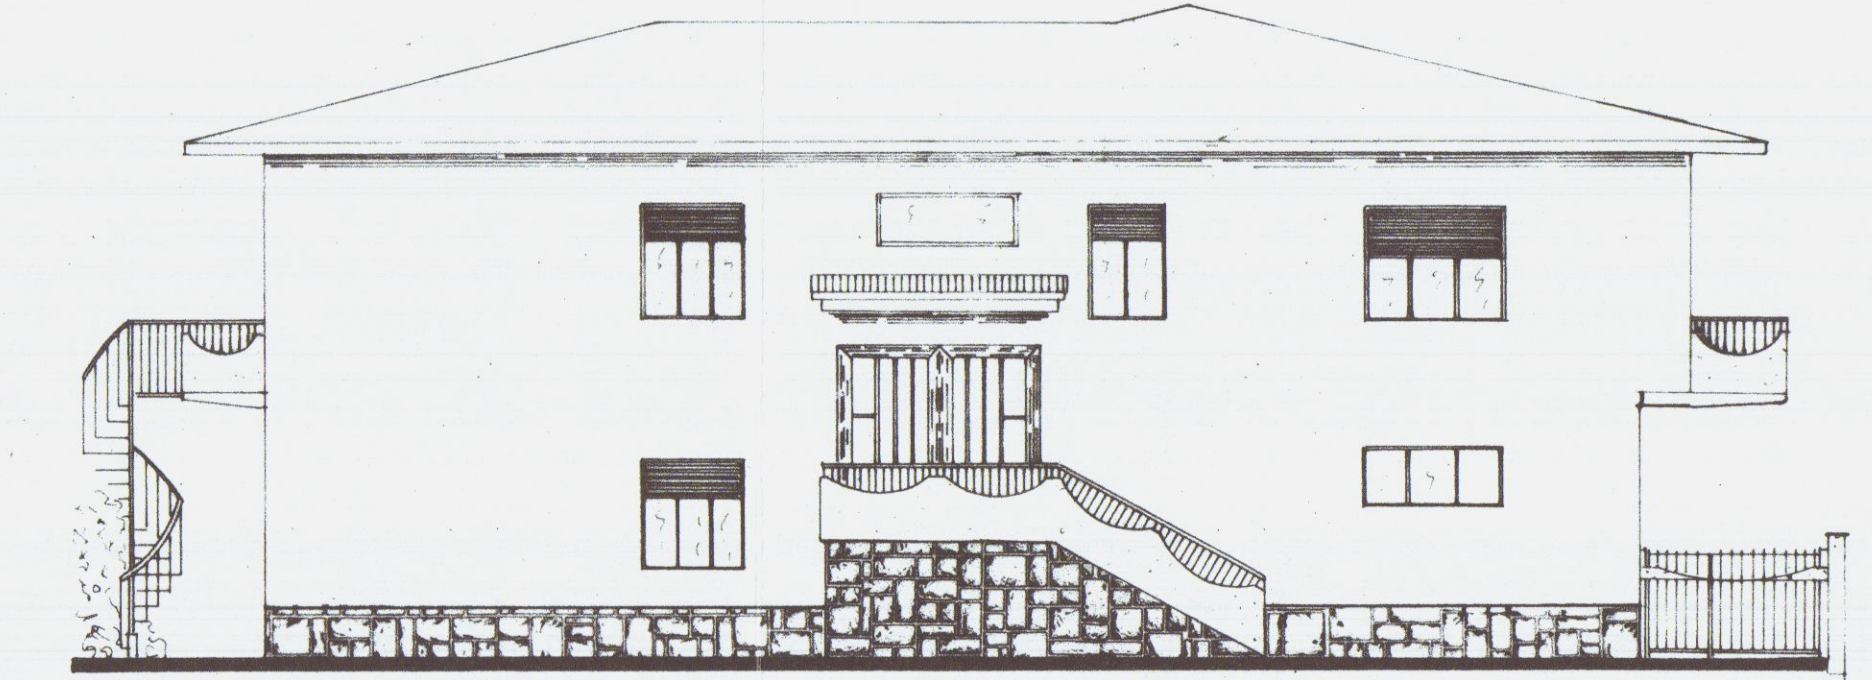

PROSPETTO NORD

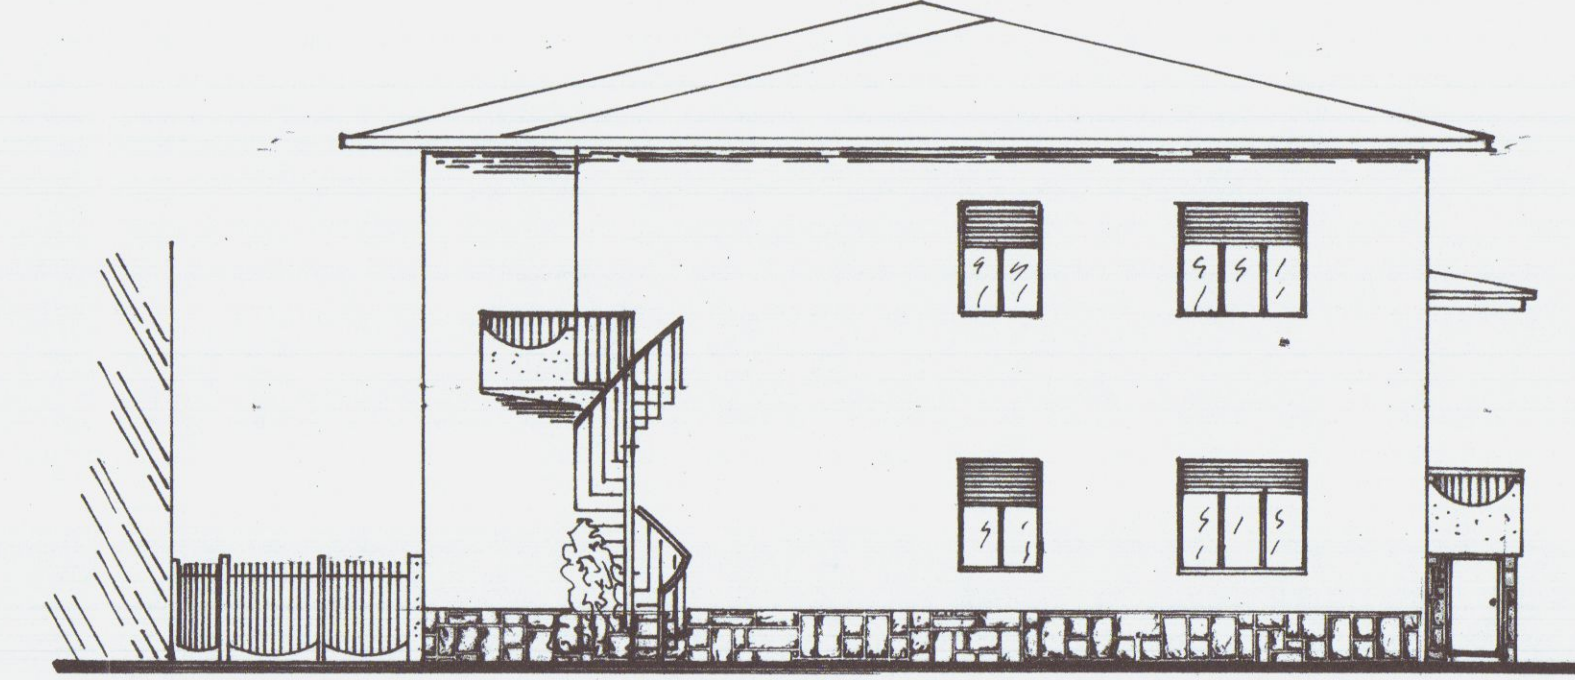

PROSPETTO EST

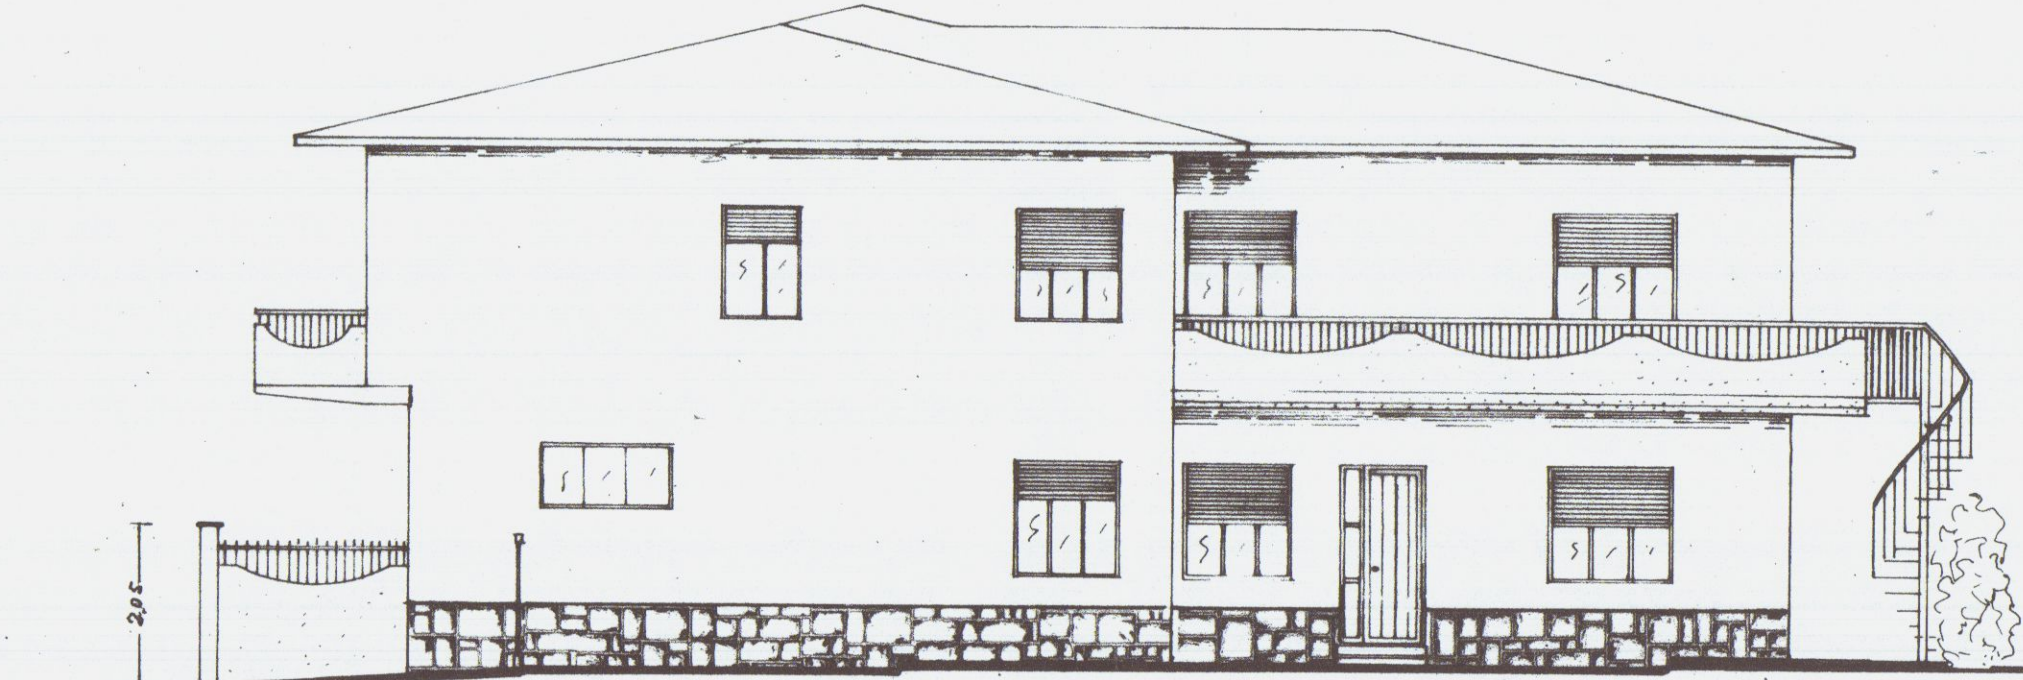

PROSPETTO SUD

TAVOLA 1 DA PROGETTO DEPOSITATO

COMUNE DI CARRARA
05 MAR. 2005

COMUNE DI CARRARA

VARIANTE IN CORSO D'OPERA AL
PROGETTO PER INTERVENTI DI RESTAURO
FACCIAE - CREAZIONE SCIVOLO DI
ACCESSO NEGOZI P.T. - SISTEMAZIONI
ESTERNE AL FABBRICATO SITO IN
LOCALITA' FOSSONE

- Fog. 62 mappale 699 -

Proprietà: Rossi Valter e Ussi Mida

I Committenti

ROSSI VALTER

USSI MIDA

Il Progettista

Geometra Valerio Grassi


[Signature]
.....
[Signature]
.....

[Signature]
.....
[Stamp]
.....


TAVOLA 2

IN PROGETTO

Stralcio
Catastale
Scala 1:2000

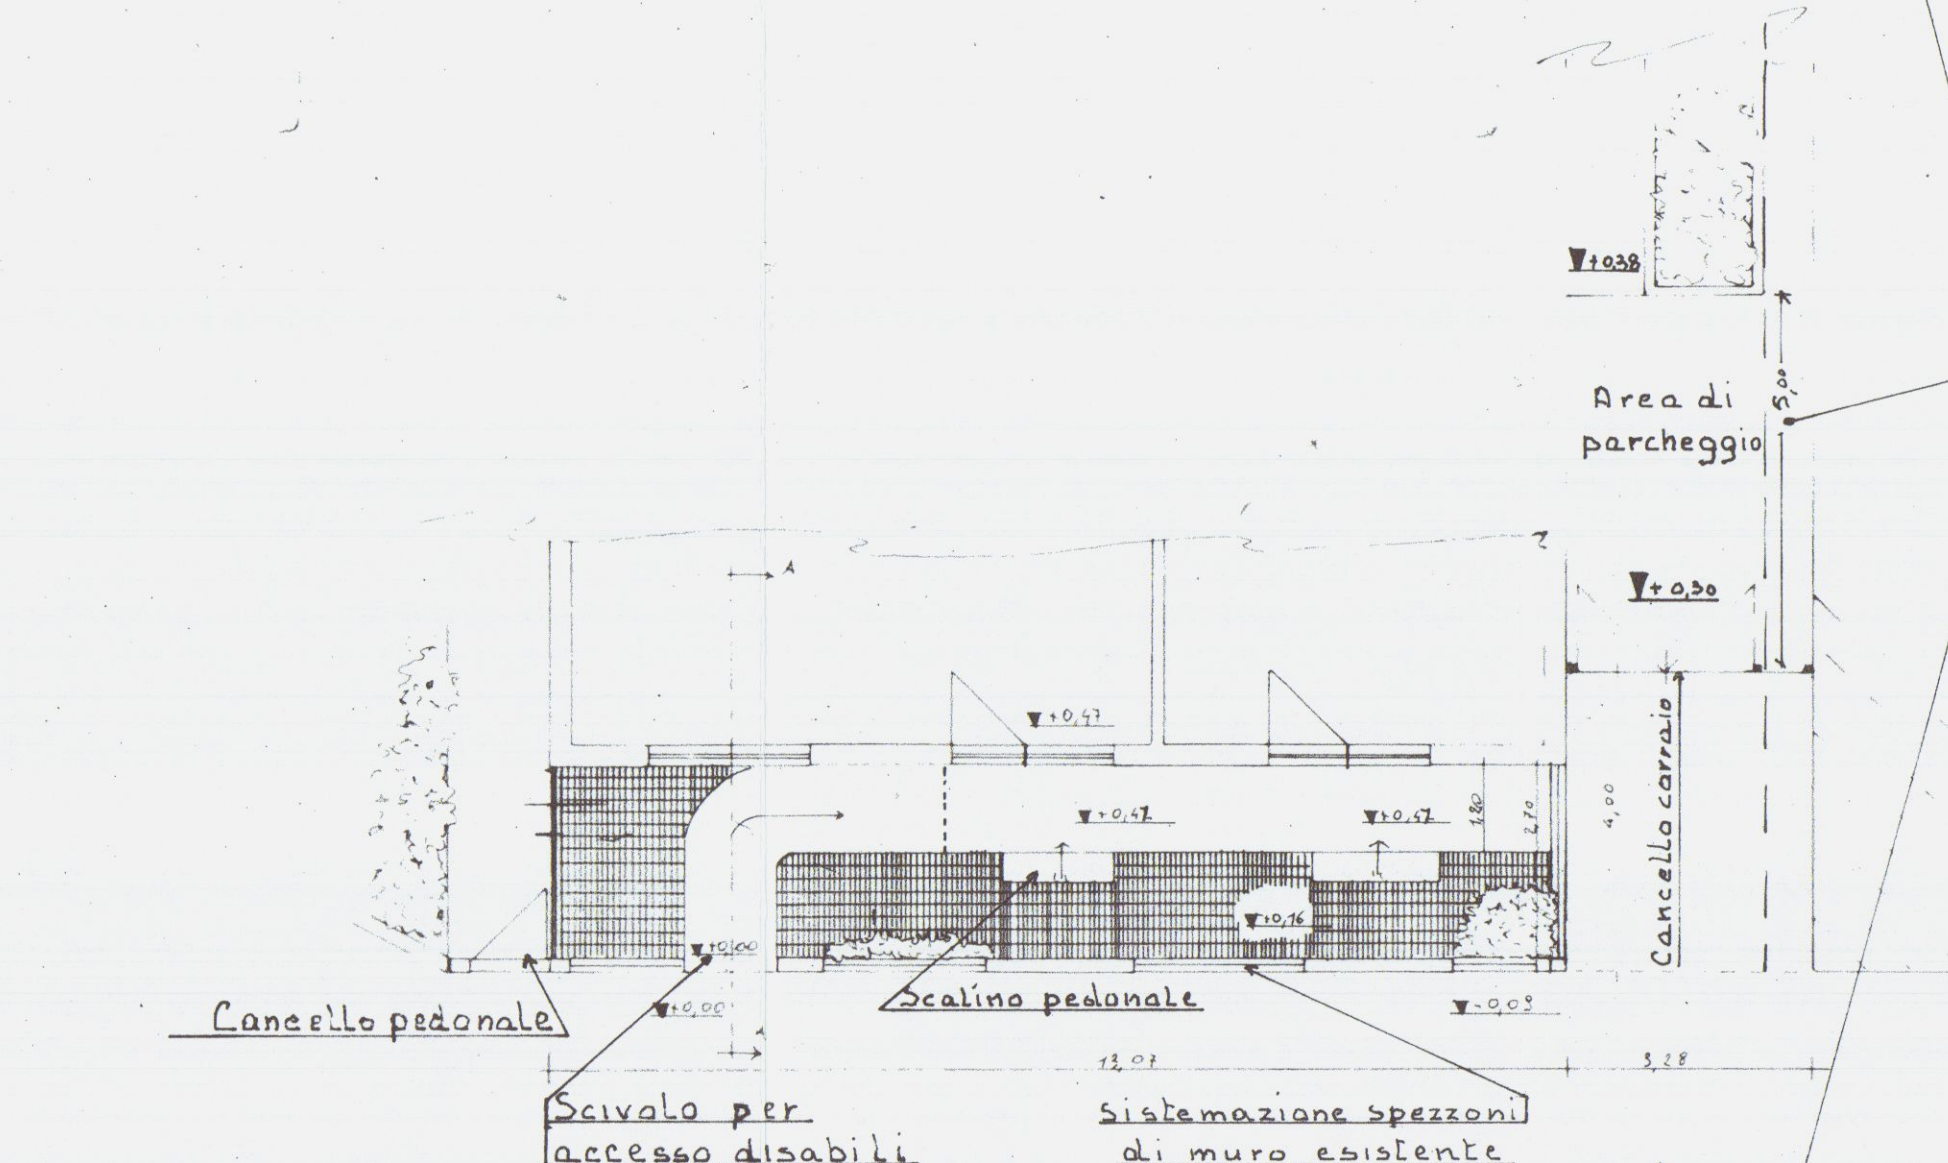


PIANO TERRA

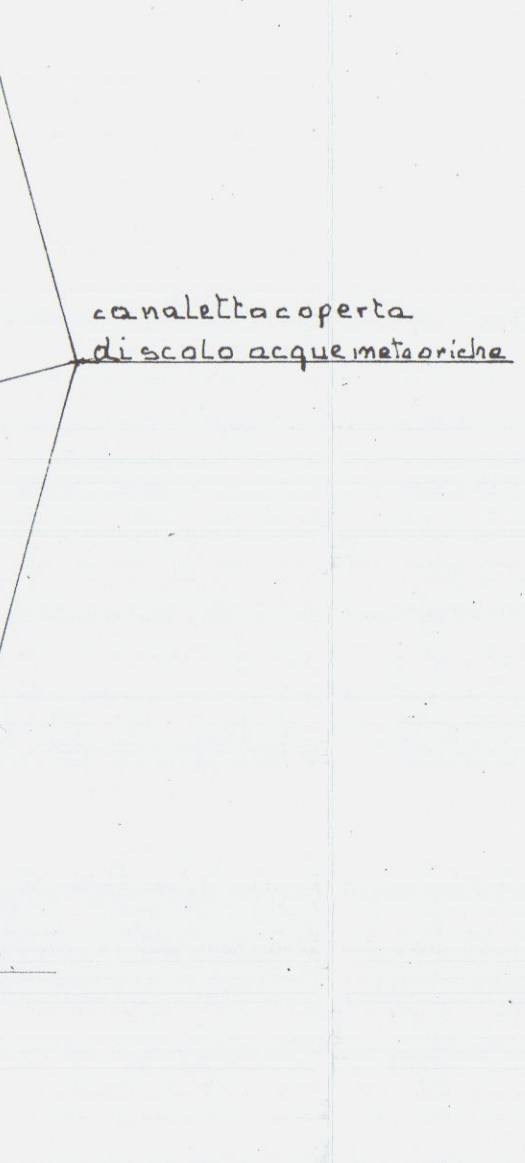


PROSPETTO LATO STRADA




PROSPETTO LATO STRADA

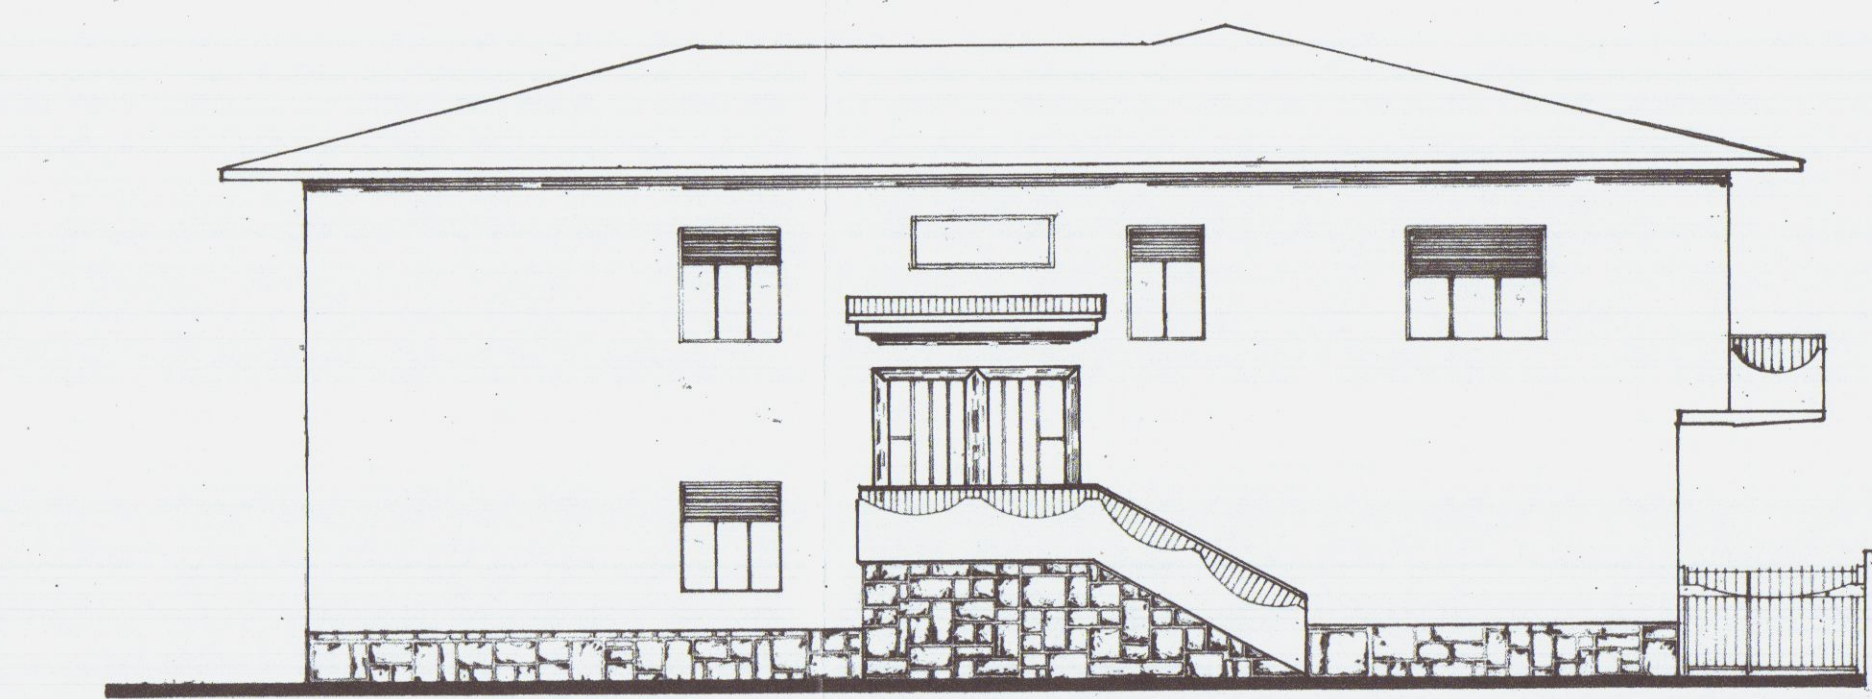

PROSPETTO NORD

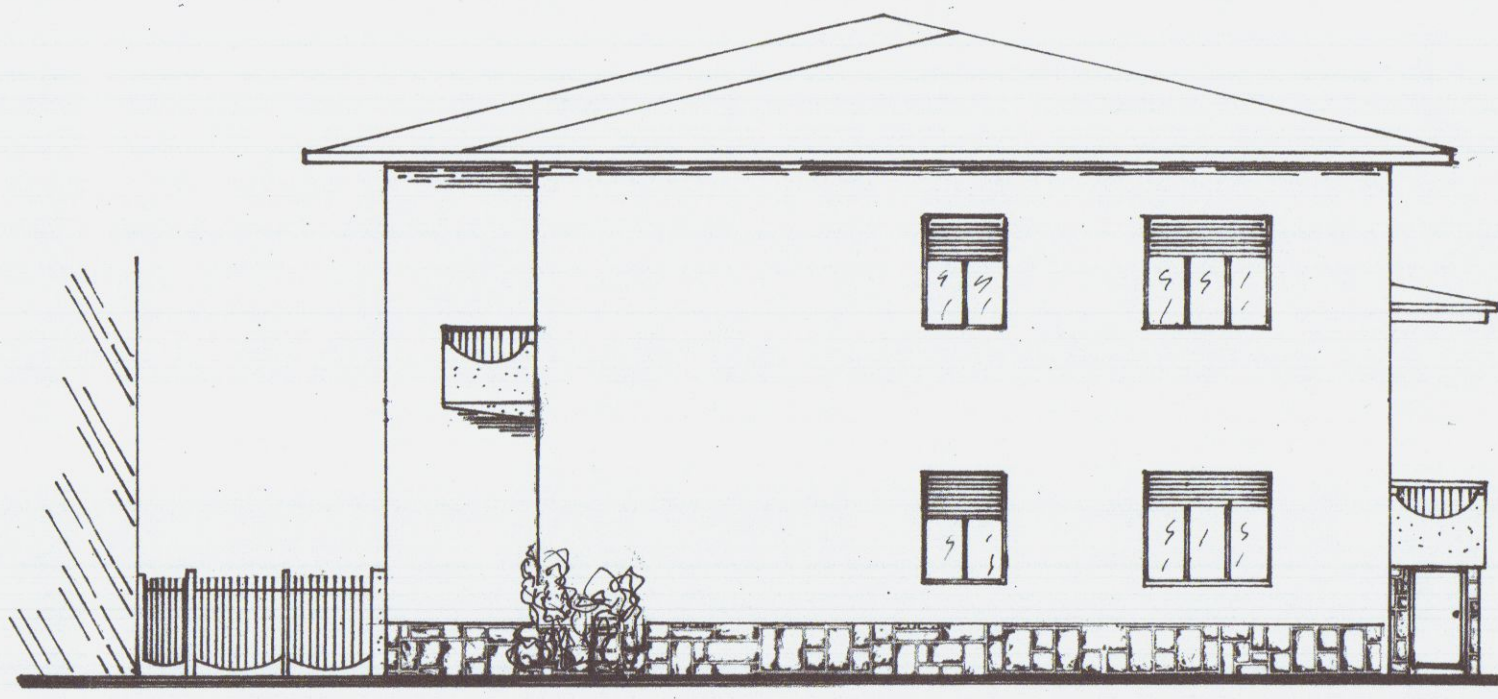

PROSPETTO EST

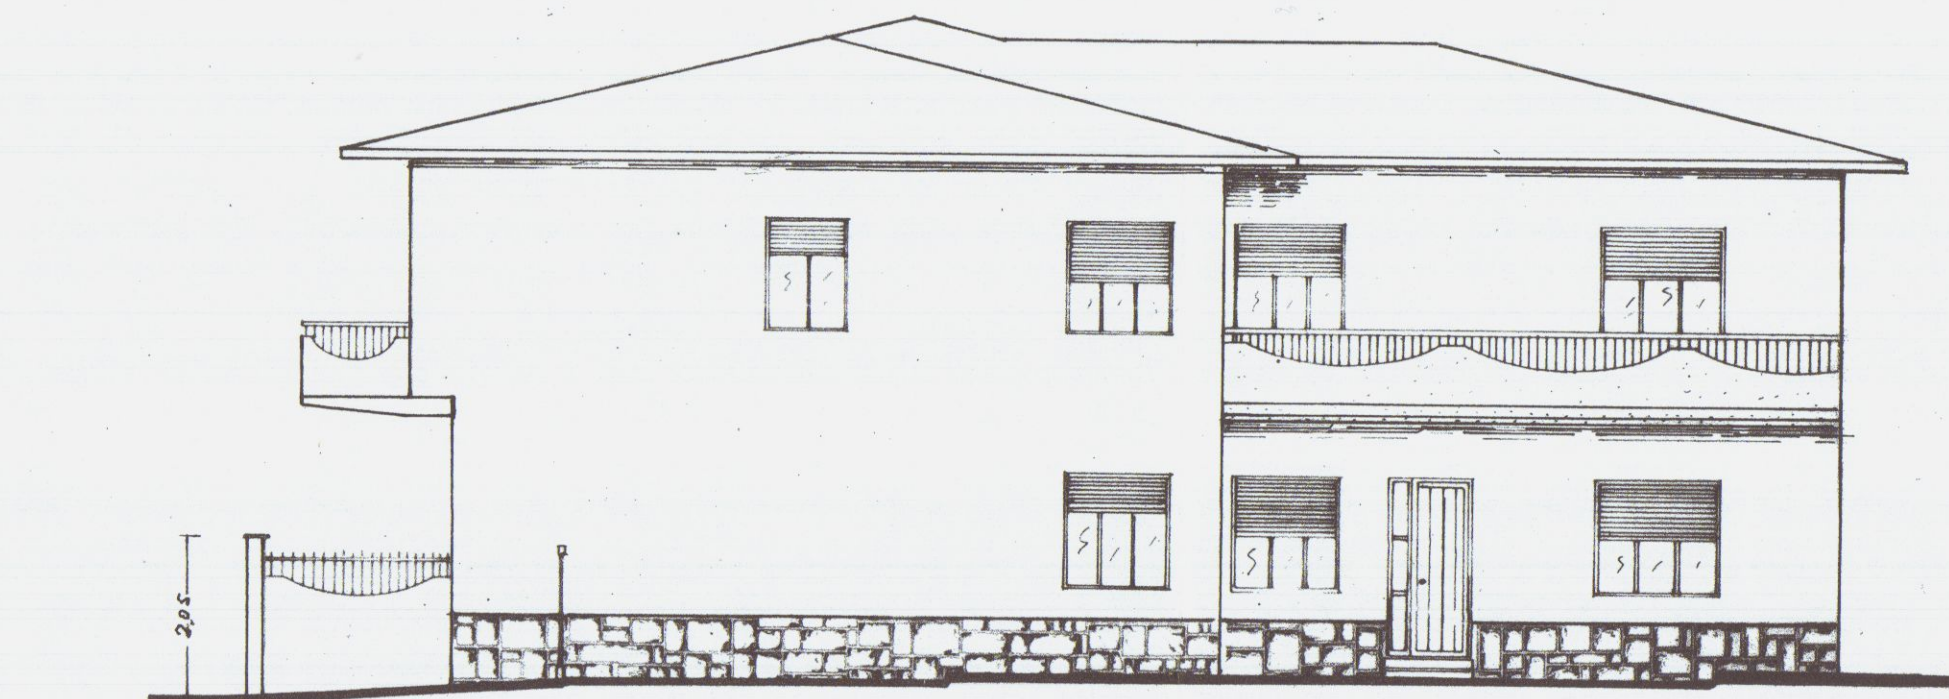

PROSPETTO SUD

COMUNE DI CARRARA
05 MAR. 2005

COMUNE DI CARRARA

VARIANTE IN CORSO D'OPERA AL
PROGETTO PER INTERVENTI DI RESTAURO
FACCIAE - CREAZIONE SCIVOLO DI
ACCESSO NEGOZI P.T. - SISTEMAZIONI
ESTERNE AL FABBRICATO SITO IN
LOCALITA' FOSSONE

- Fog. 62 mappale 699 -

Proprietà: Rossi Valter e Ussi Mida

I Committenti

ROSSI VALTER






USSI MIDA

Il Progettista

Geometra Valerio Grassi

TAVOLA 2

IN PROGETTO

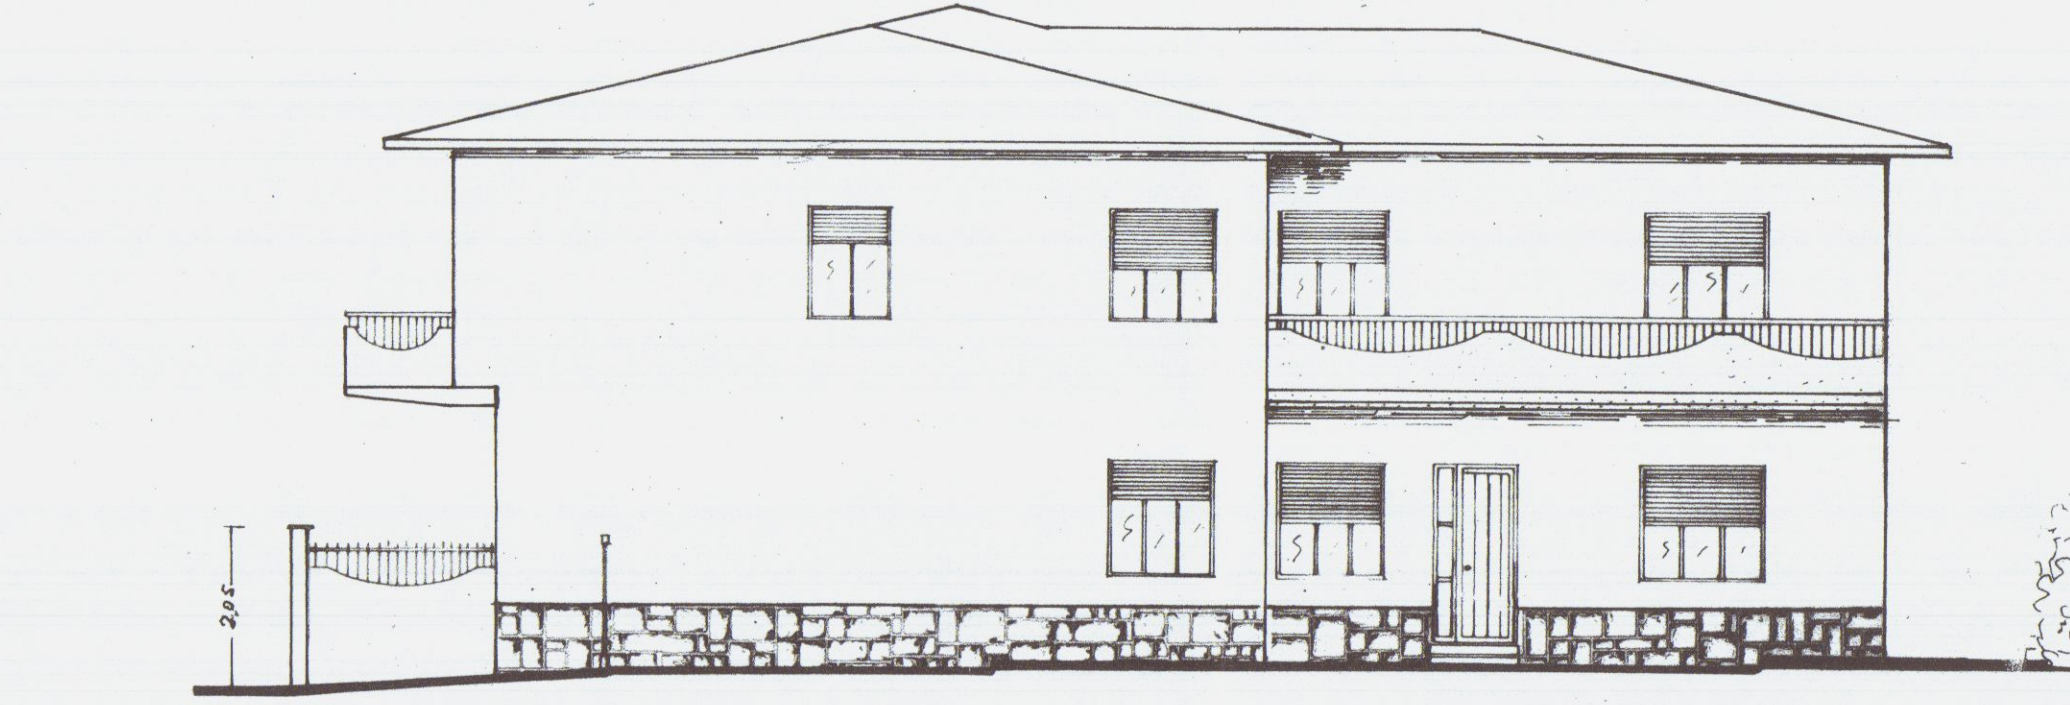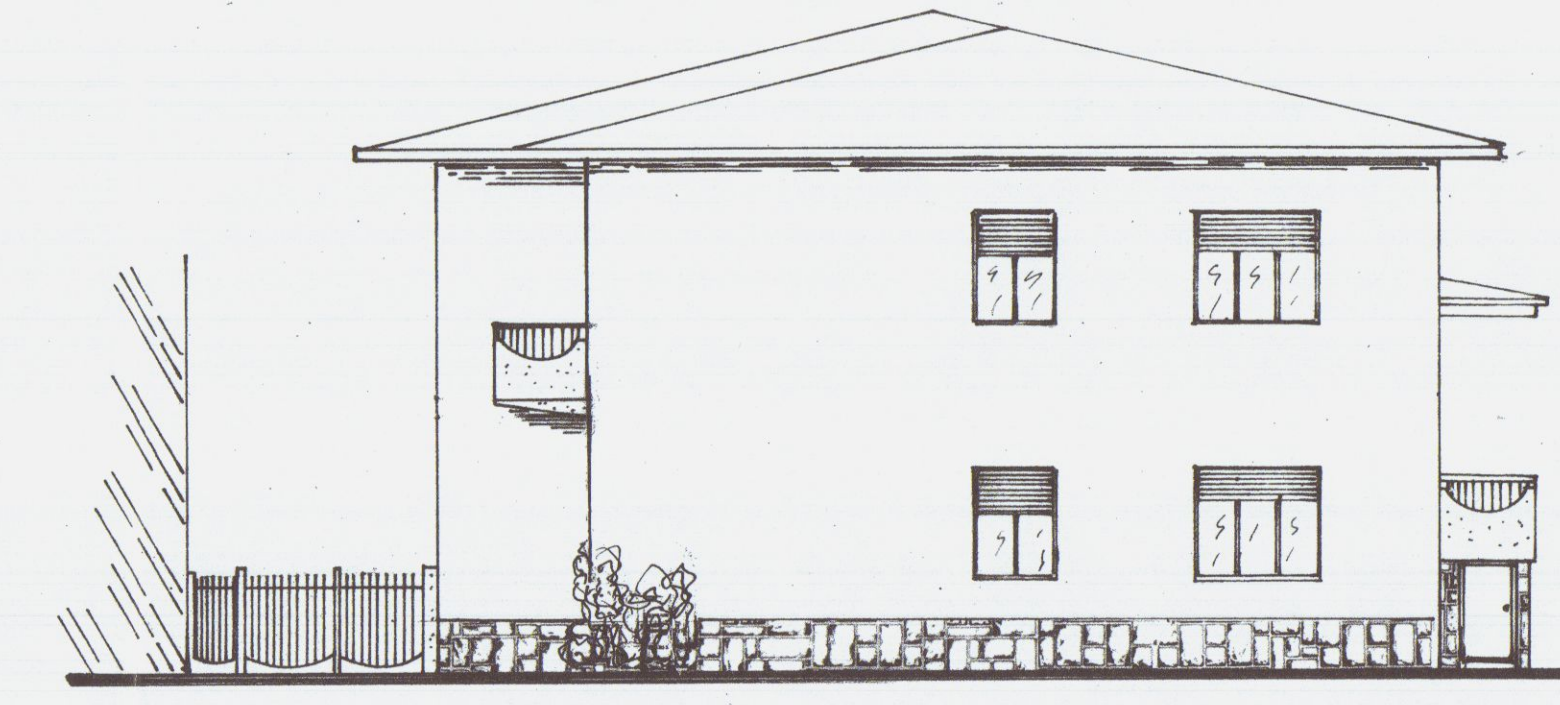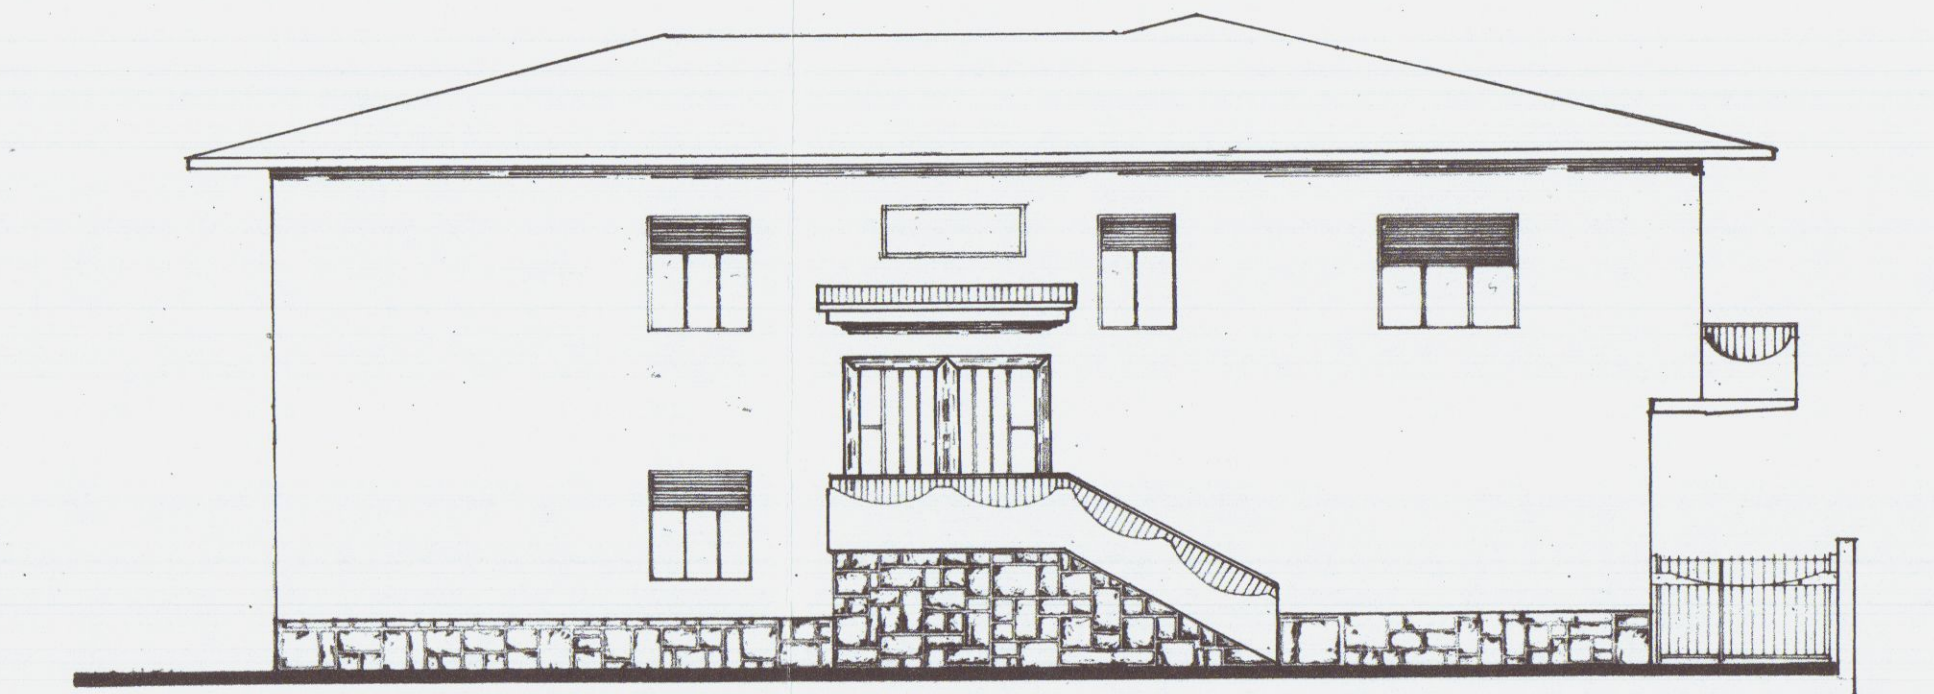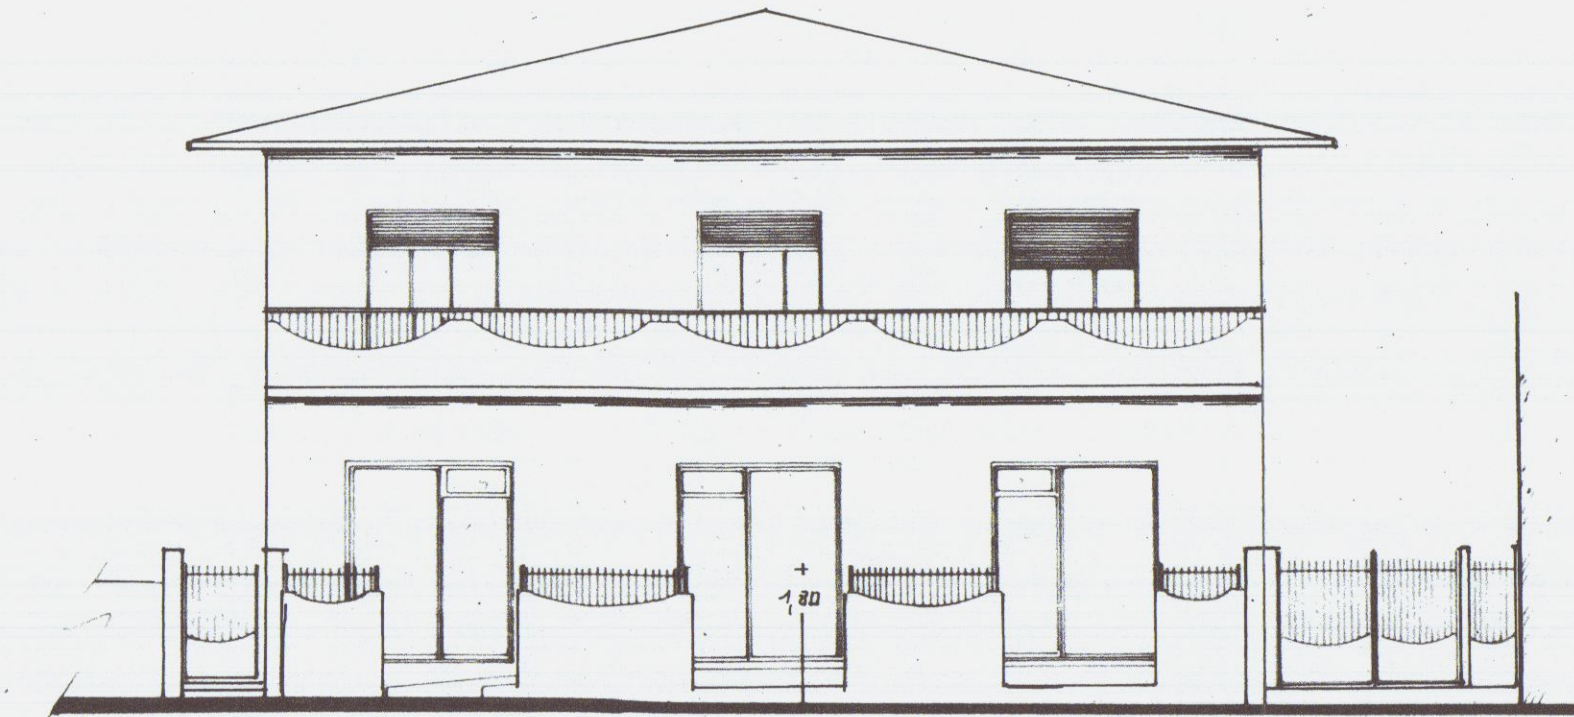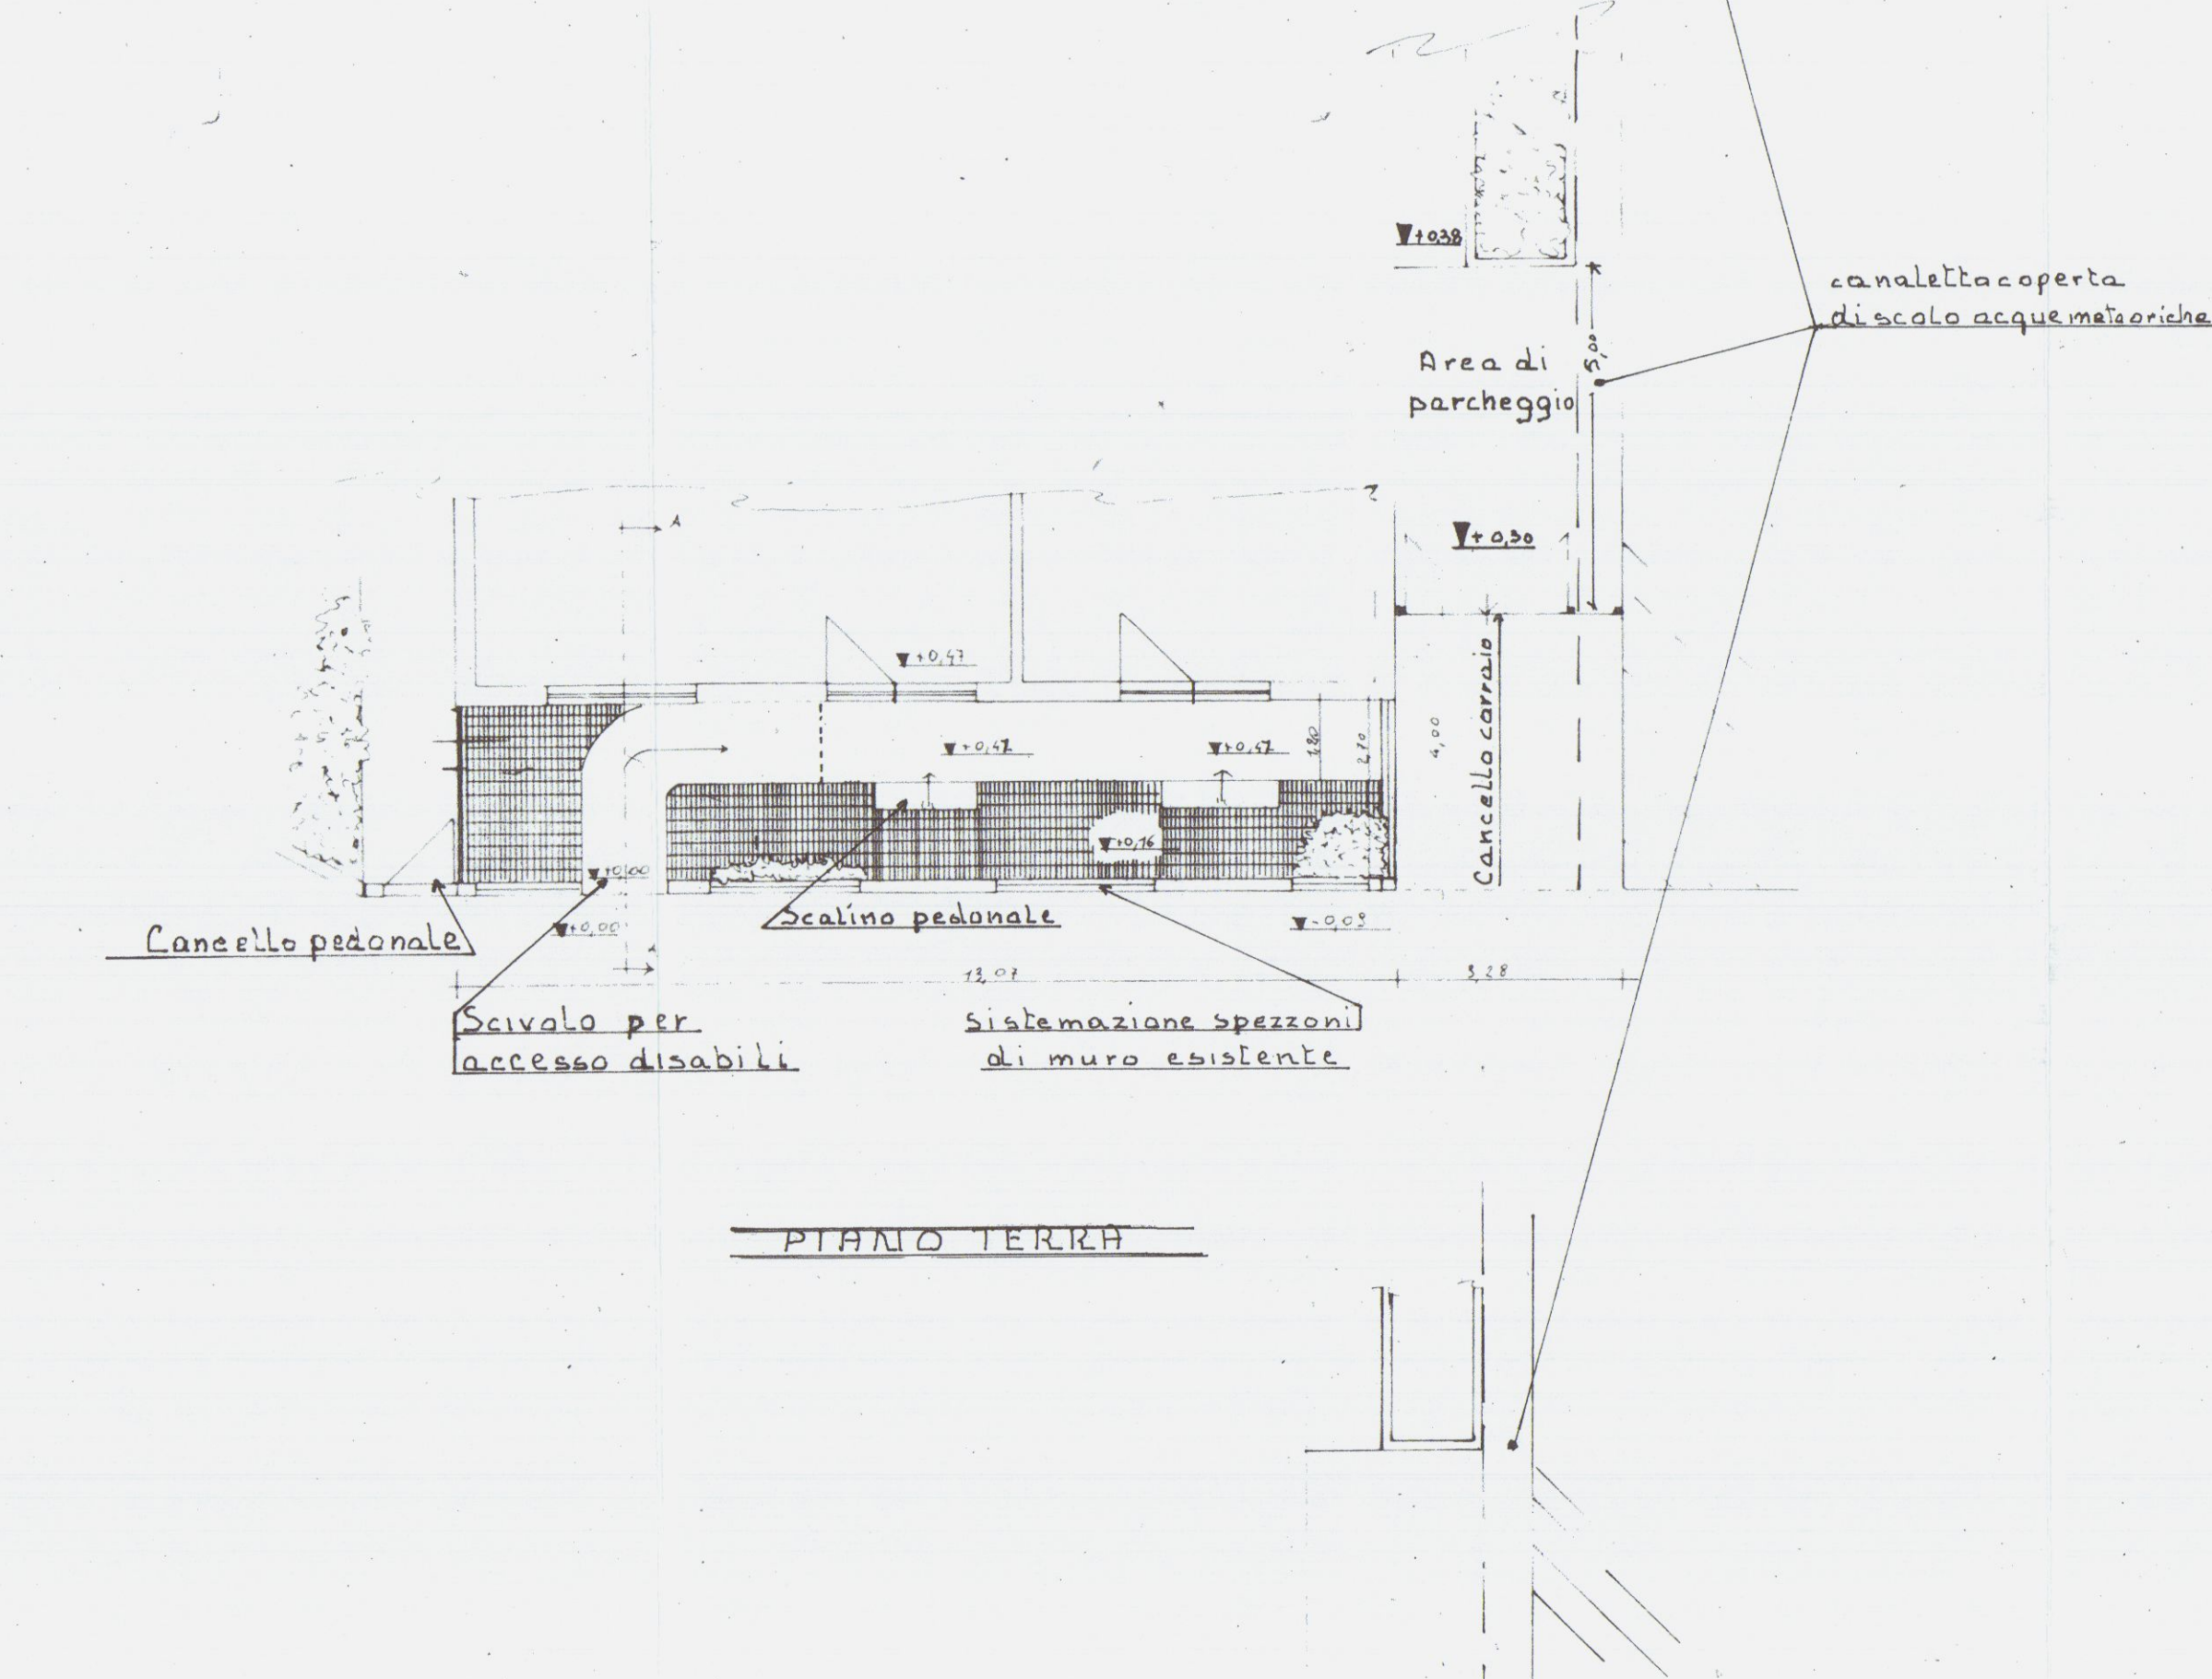

COMUNE DI CARRARA
05 MAR. 2005

COMUNE DI CARRARA

VARIANTE IN CORSO D'OPERA AL
PROGETTO PER INTERVENTI DI RESTAURO
FACCIAE - CREAZIONE SCIVOLO DI
ACCESSO NEGOZI P.T. - SISTEMAZIONI
ESTERNE AL FABBRICATO SITO IN
LOCALITA' FOSSONE

- Fog. 62 mappale 699 -

Proprietà: Rossi Valter e Ussi Mida

I Committenti

ROSSI VALTER

USSI MIDA

Il Progettista

Geometra Valerio Grassi

Valerio Grassi
Mr. Mida

Grassi

TAVOLA 3

RAFFRONTI






TAVOLA 1


Stralcio

Catastale

Scala 1:2000

N.

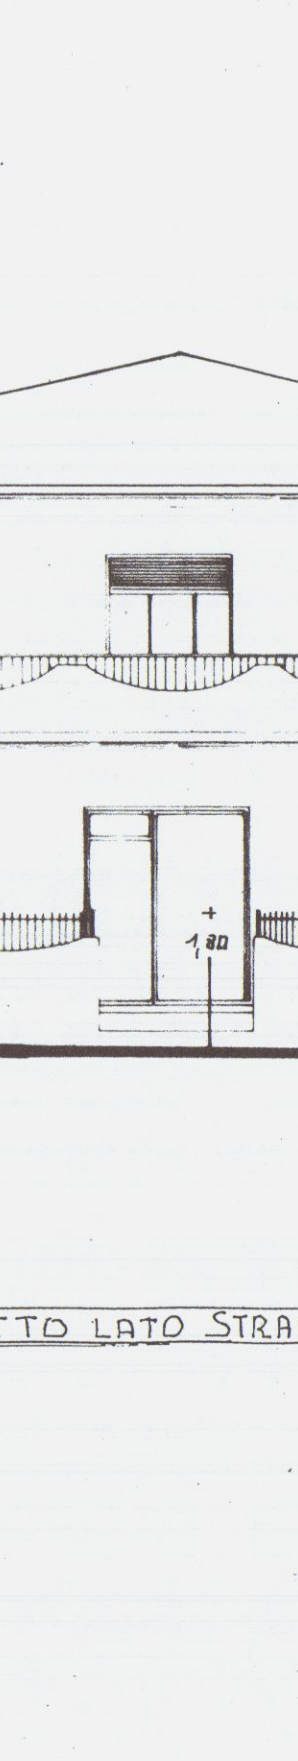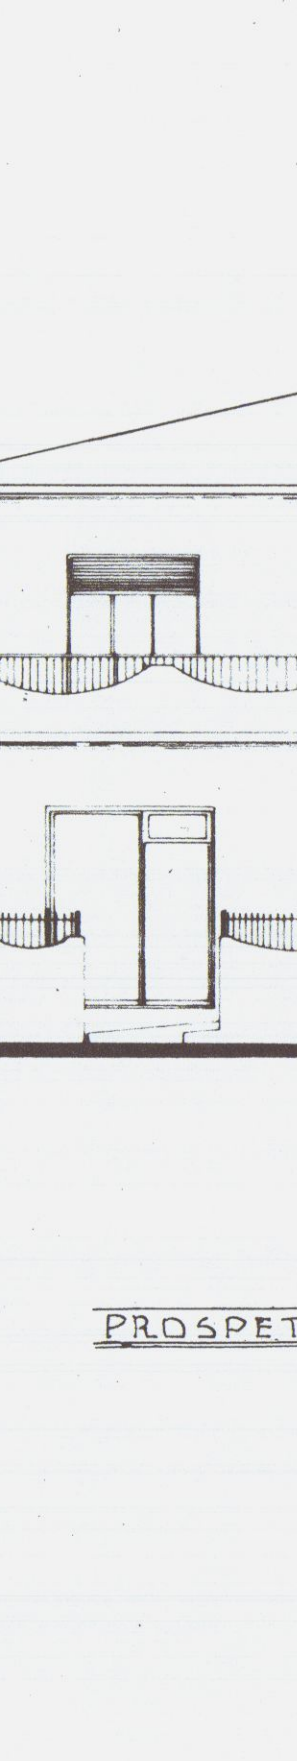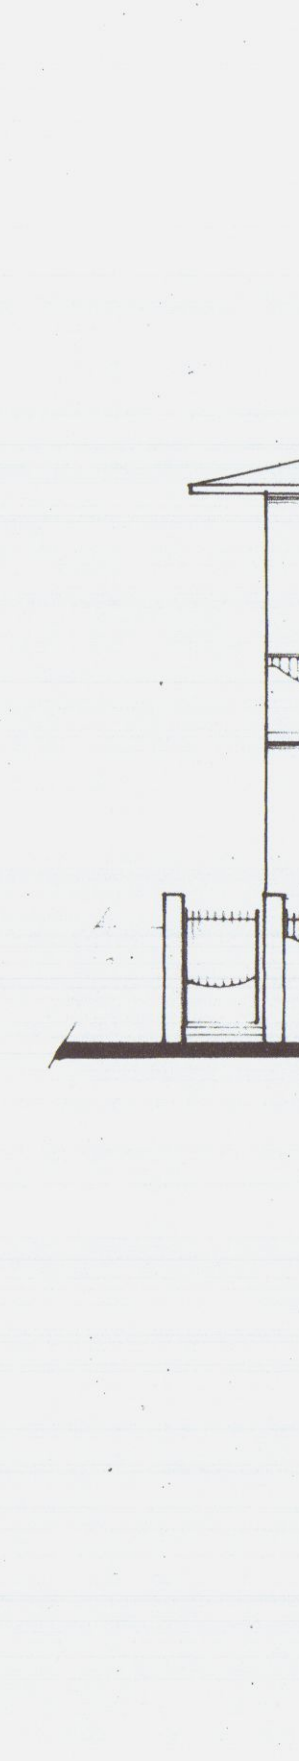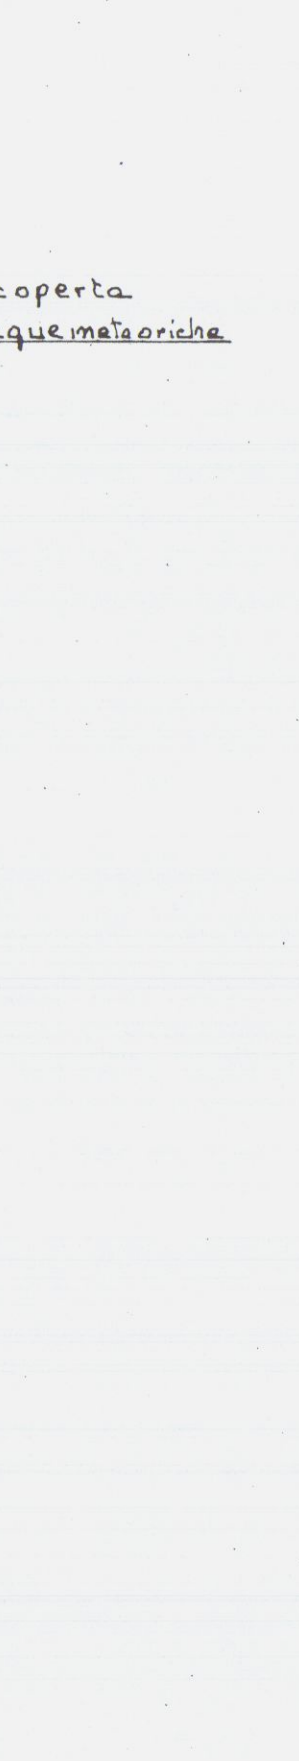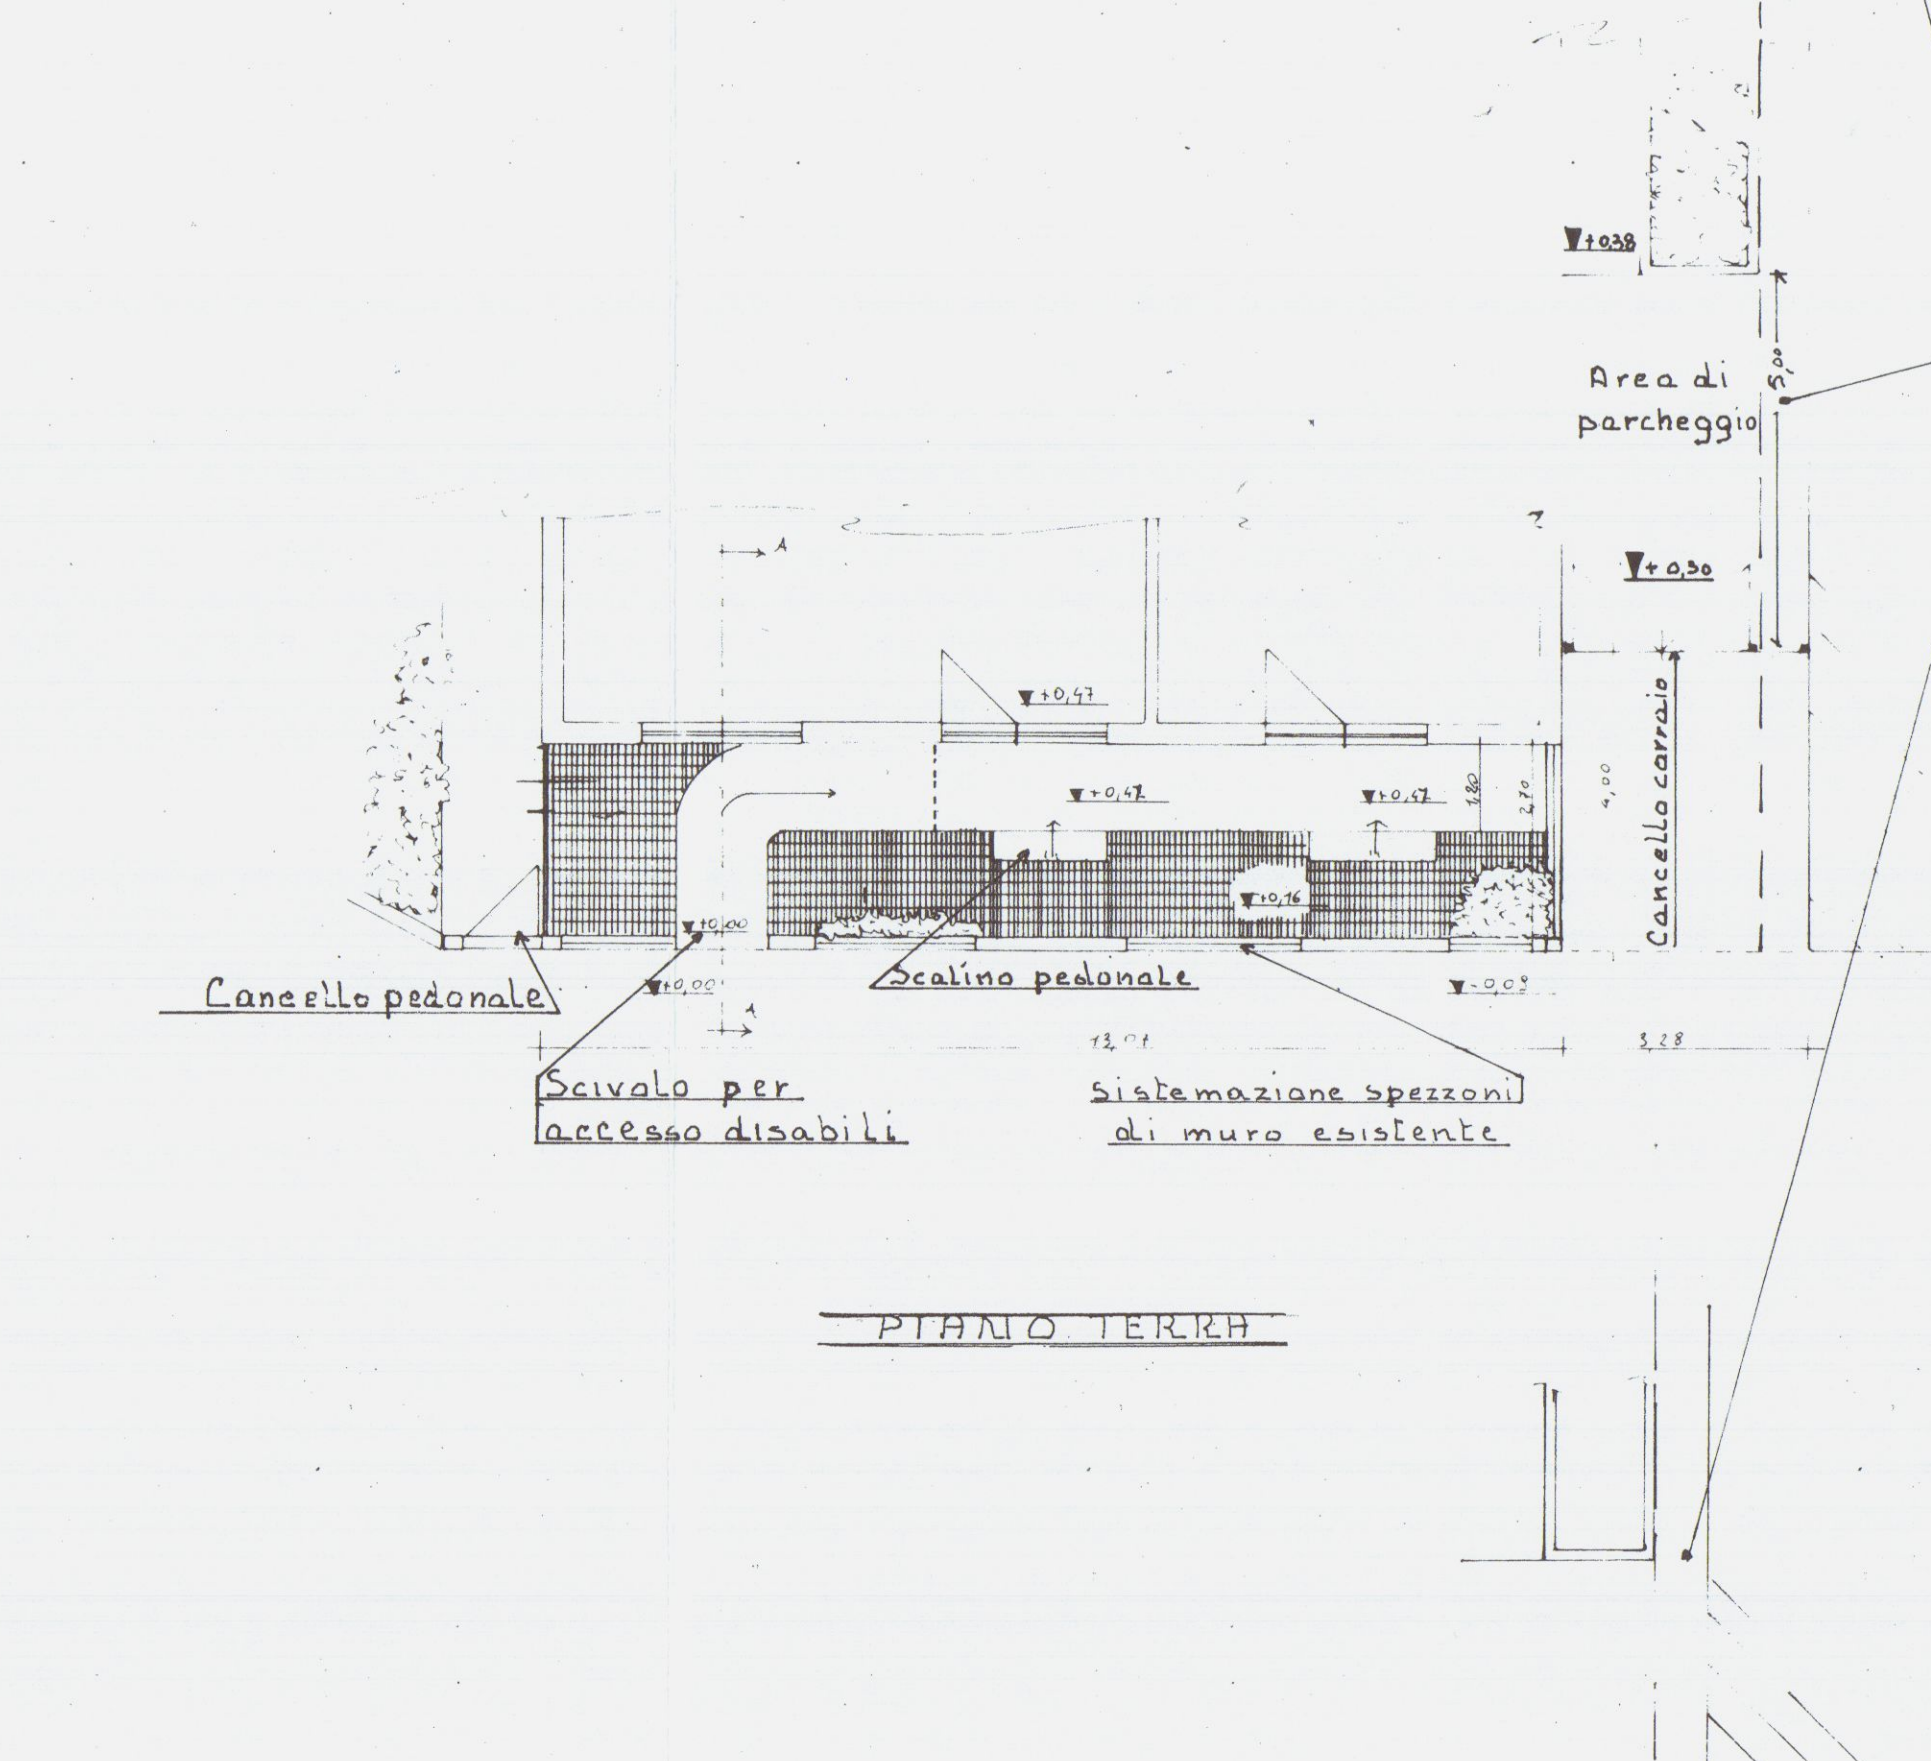

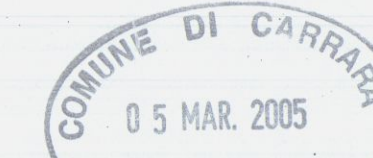

COMUNE DI CARRARA

VARIANTE IN CORSO D'OPERA AL
PROGETTO PER INTERVENTI DI RESTAURO
FACCIAE - CREAZIONE SCIVOLO DI
ACCESSO NEGOZI P.T. - SISTEMAZIONI
ESTERNE AL FABBRICATO SITO IN
LOCALITA' FOSSONE

- Fog. 62 mappale 699 -

Proprietà: Rossi Valter e Ussi Mida

I Committenti

ROSSI VALTER

USSI MIDA

Il Progettista

Geometra Valerio Grassi

Handwritten signatures and stamps.

TAVOLA 3

RAFFRONTI

TAVOLA 1

