


COMUNE DI CARRARA

ELABORATO GRAFICO IN SANATORIA
PER LE OPERE ESEGUITE IN
ASSENZA DI CONCESSIONE EDILIZIA
SU TERRENO DI PROPRIETÀ:

BIAGINI ANGELO


FOGLIO N° 84
MAPLI 156 - 159 - 160 - 420
IL TECNICO
VALERIO GRASSI

Biagini Angelo

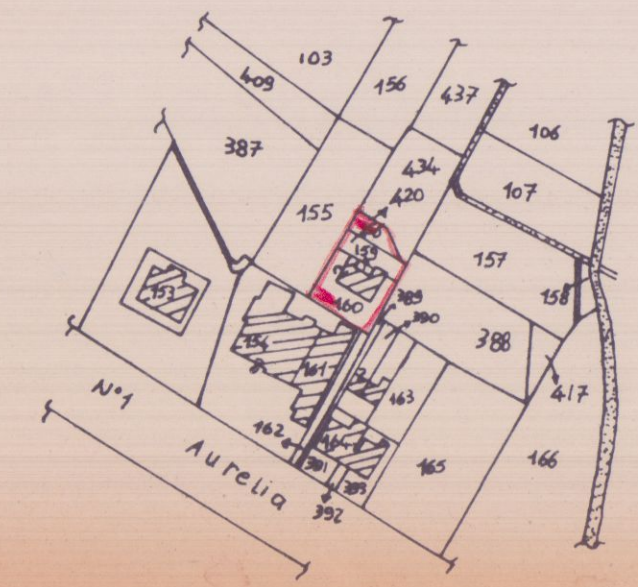


STRALCIO PLANIMETRICO SCALA 1:2000

A=LAVATOIO
B=CANTINA SGOMBERO
C=CIVILE ABITAZIONE

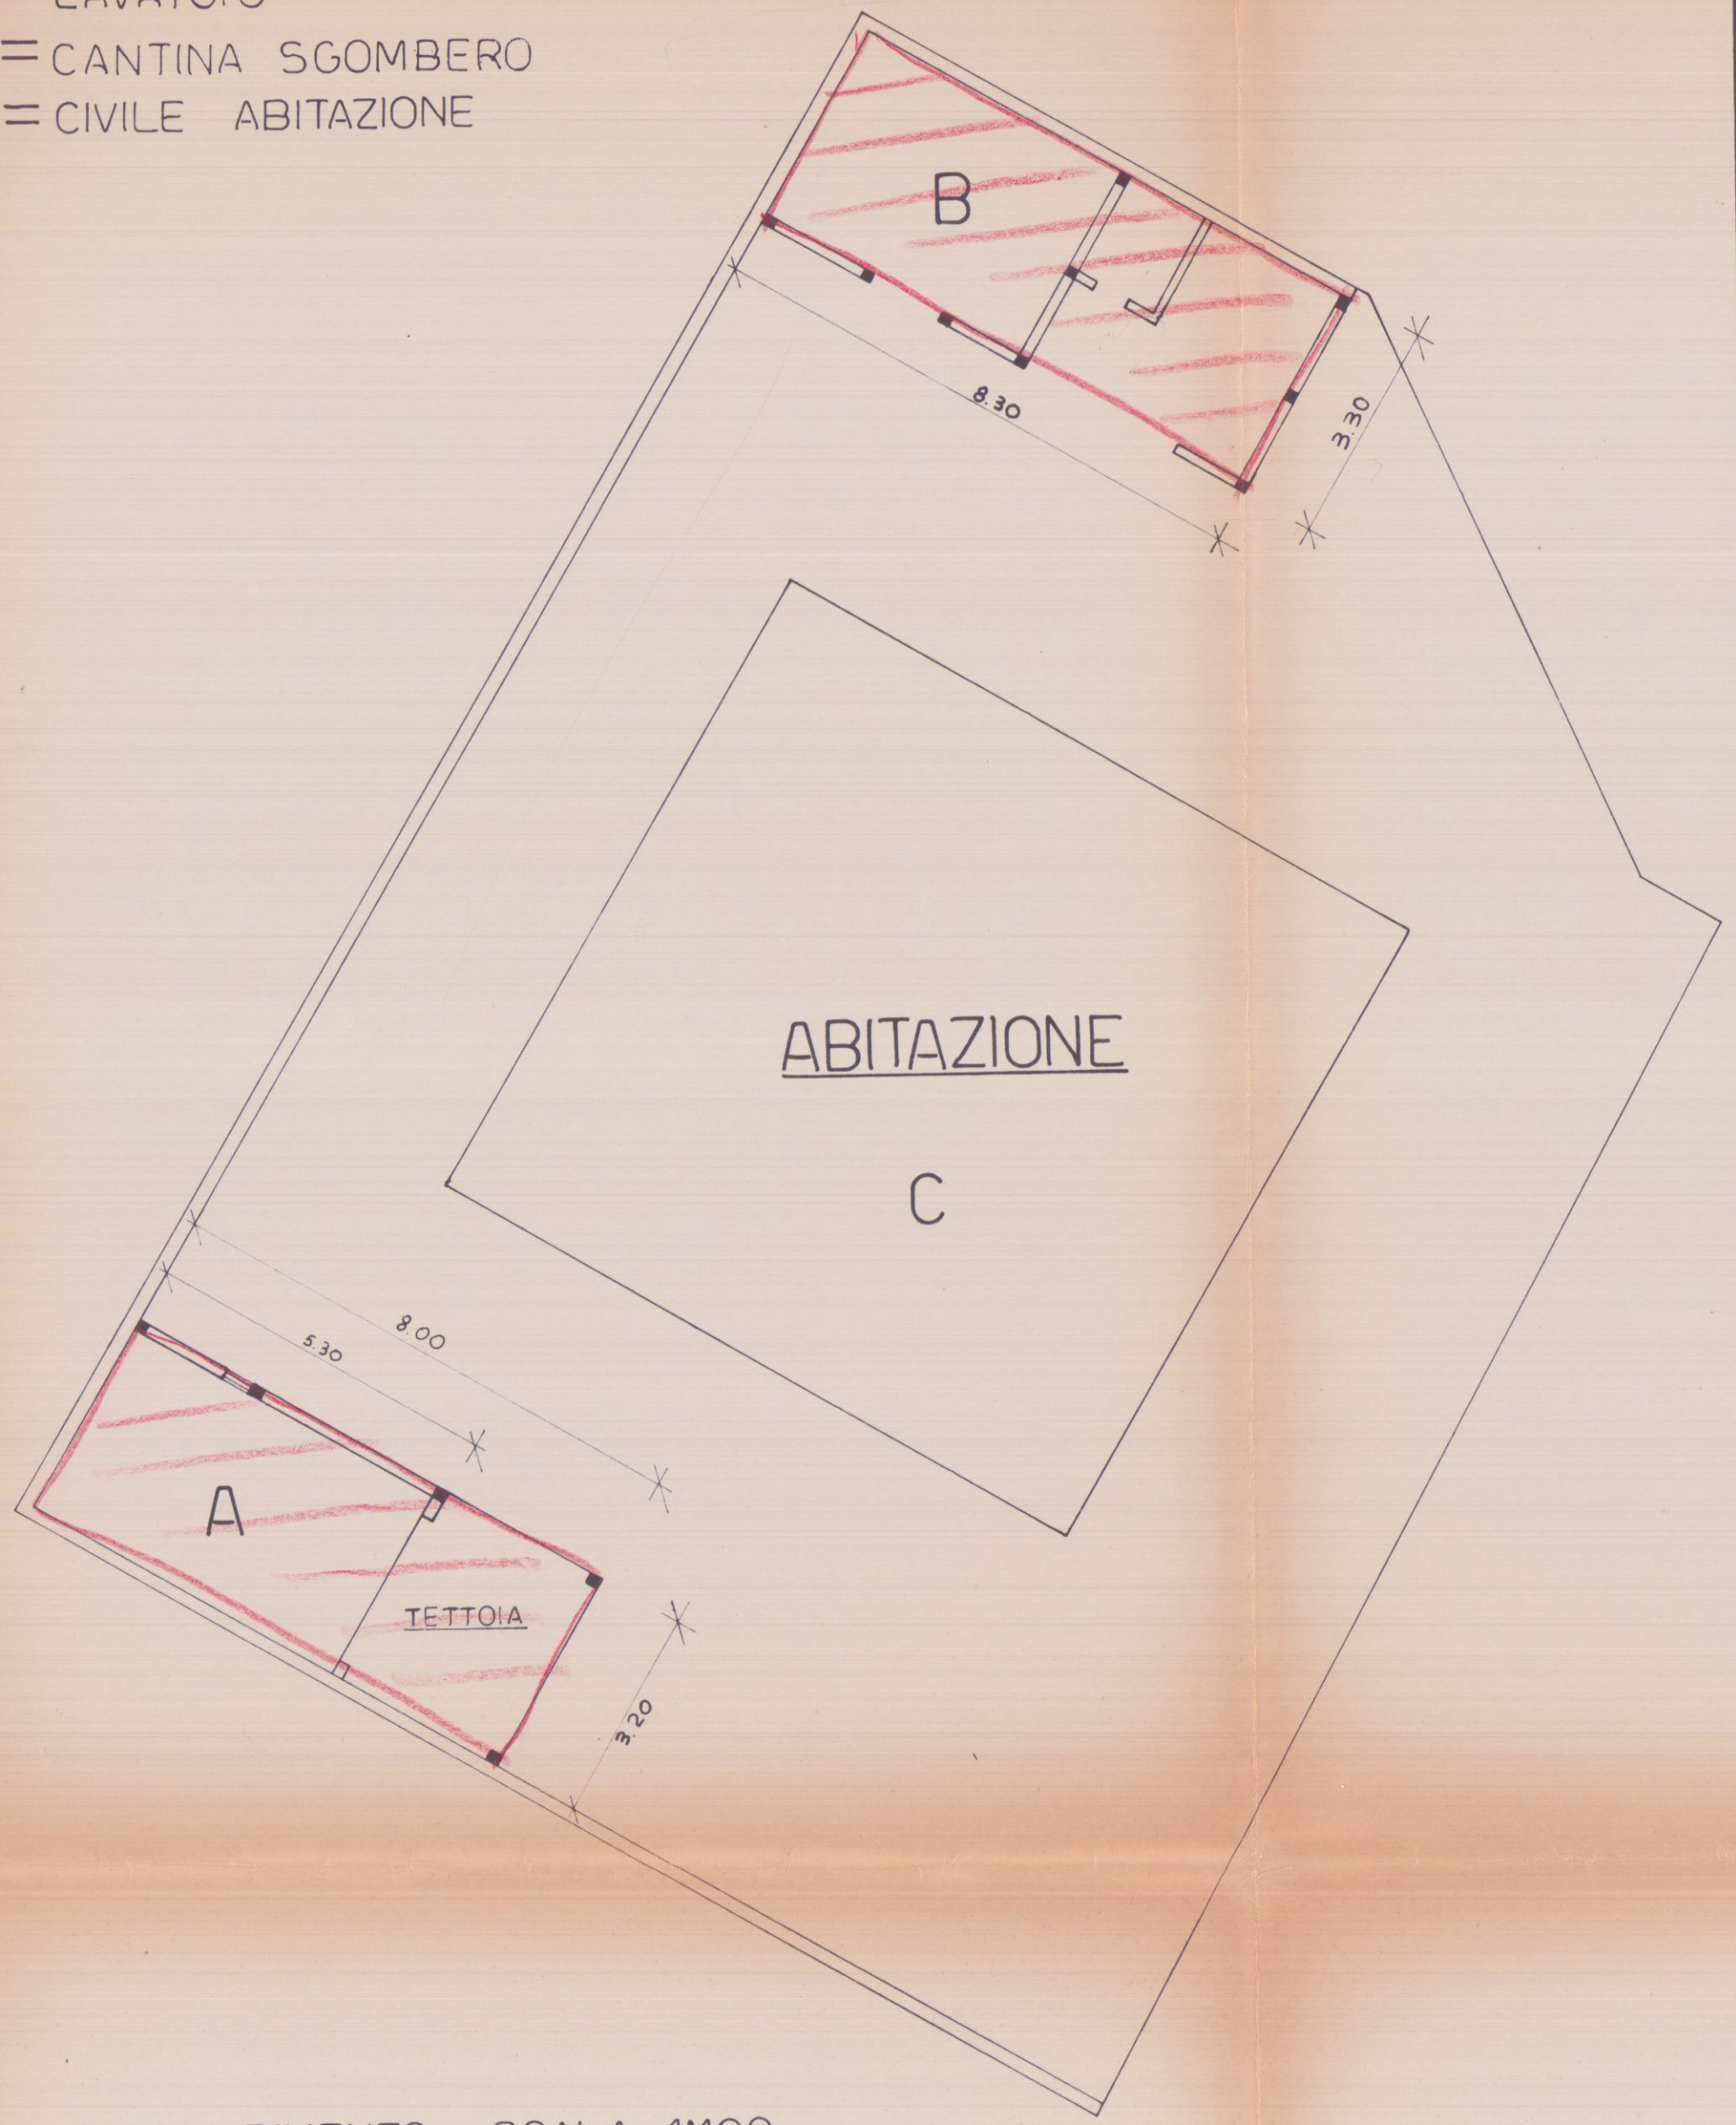


INGRANDIMENTO SCALA 1:100


PARTICOLARE A SCALA 1:50

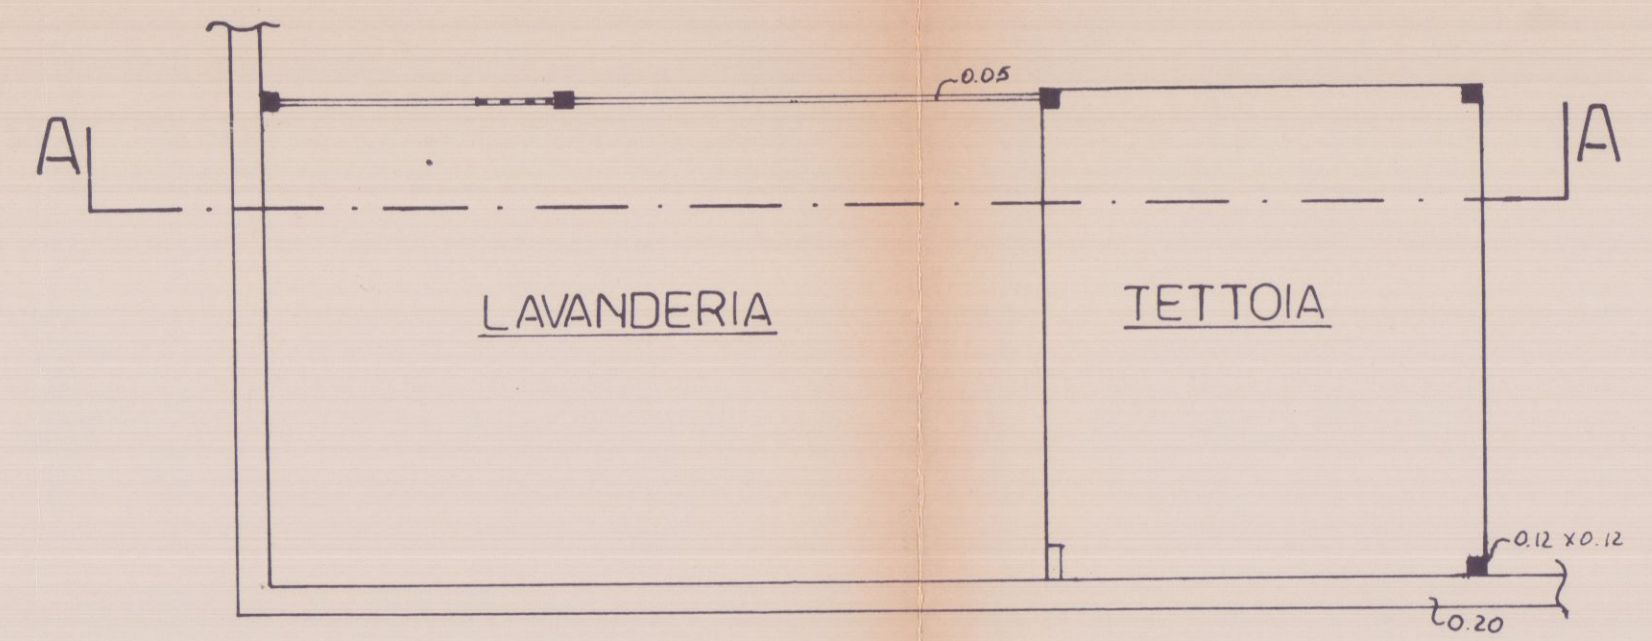

PIANTA

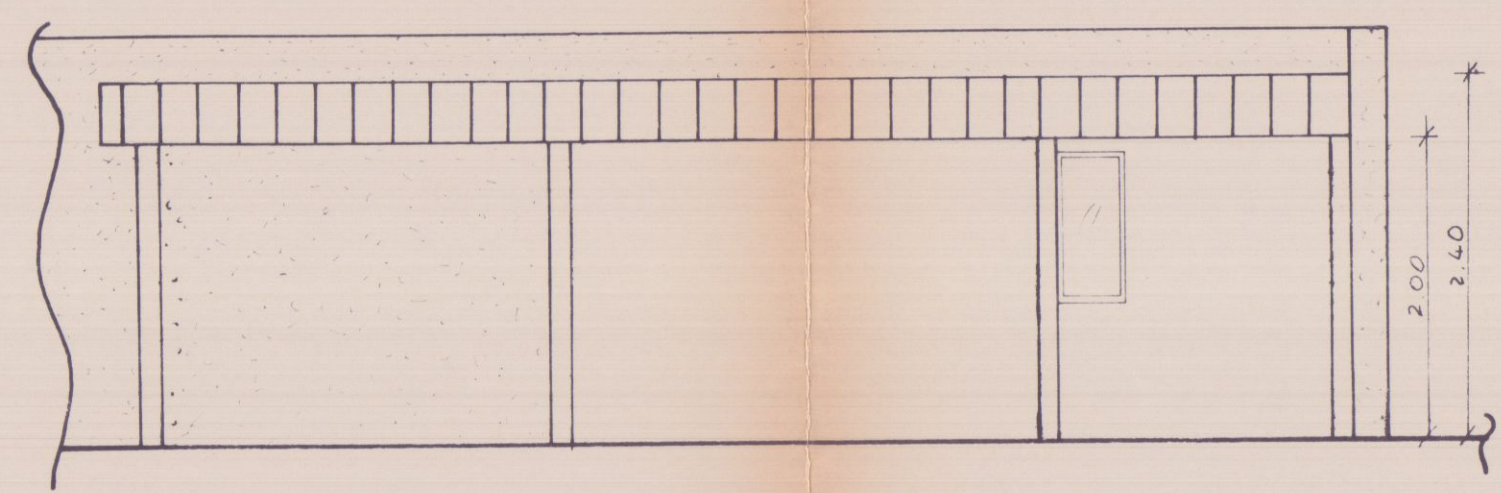


PROSPETTO

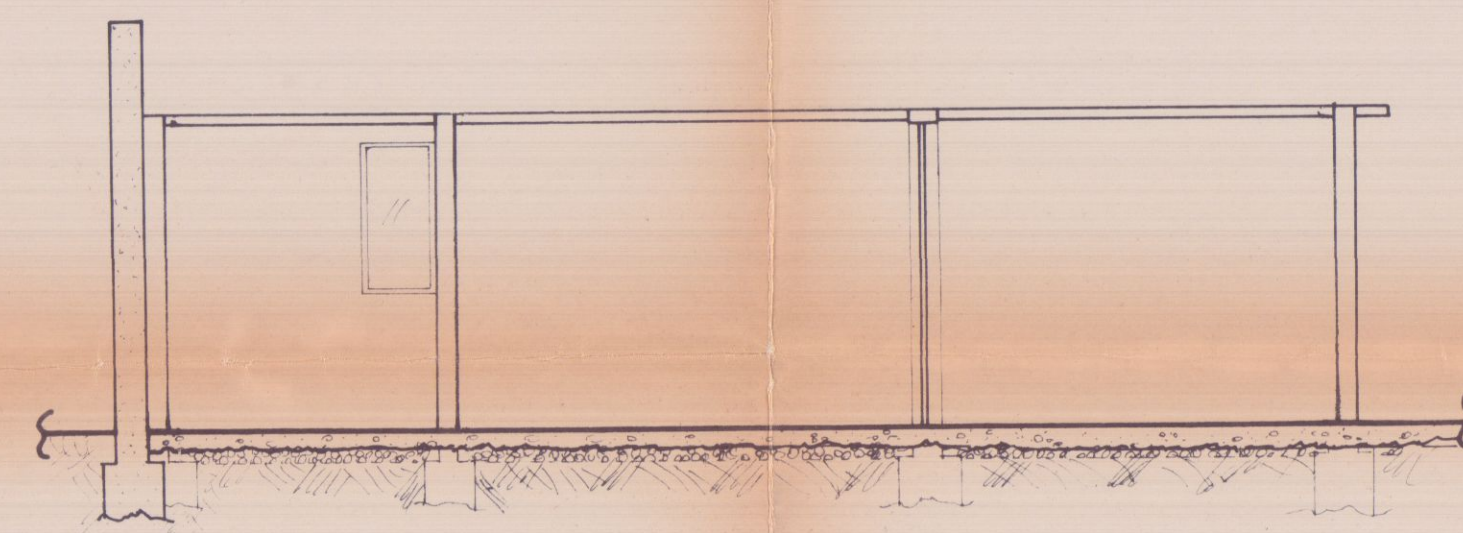


SEZIONE A - A


PARTICOLARE B SCALA 1:50

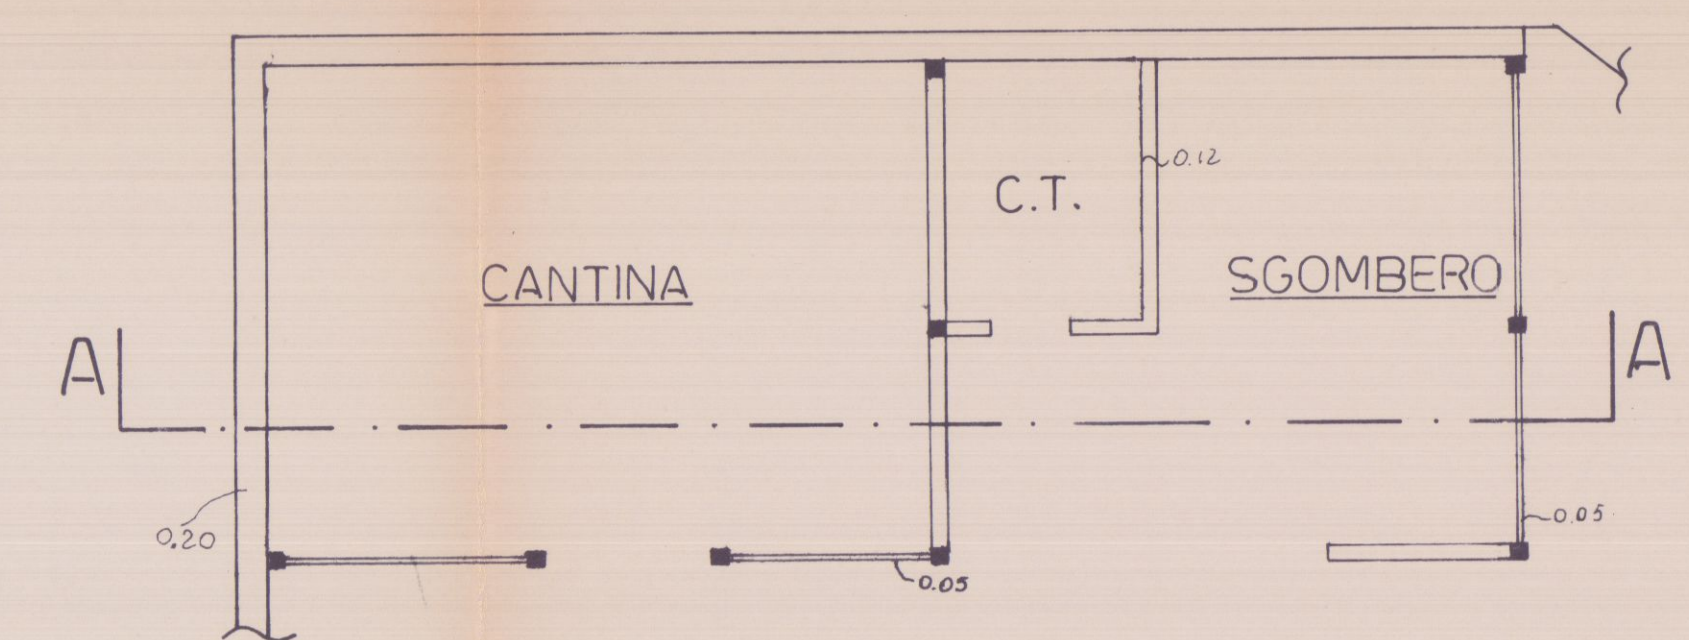

PIANTA

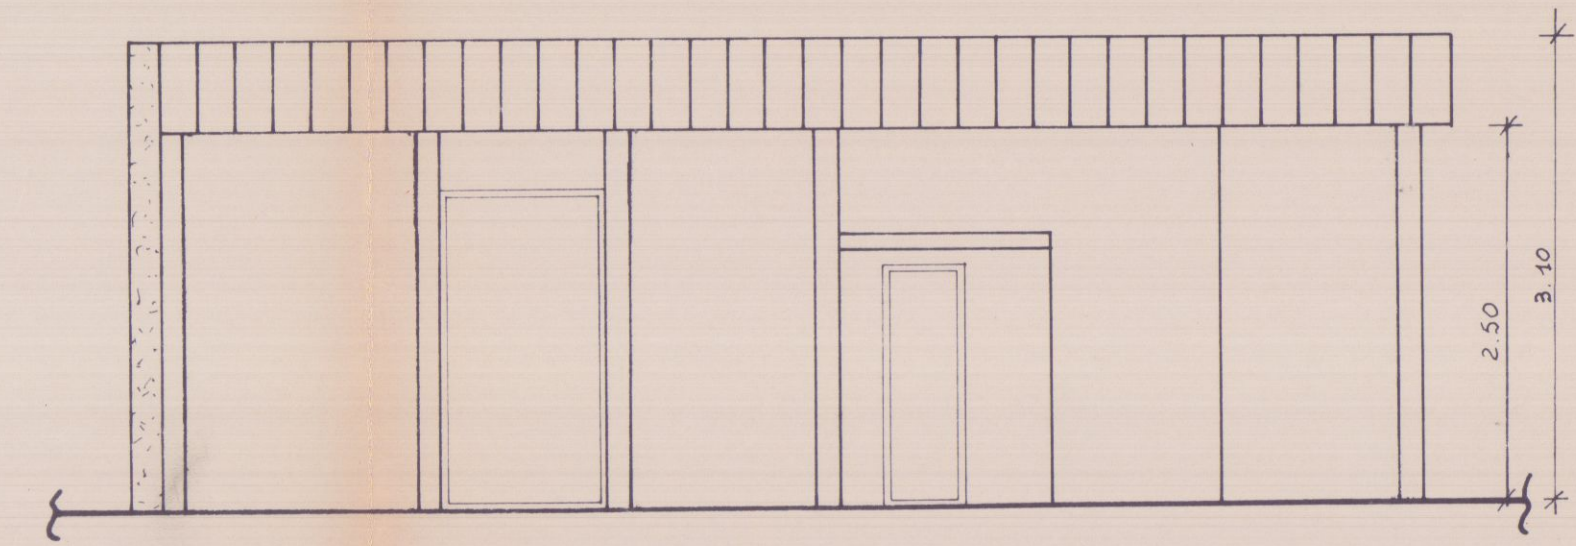

PROSPETTO

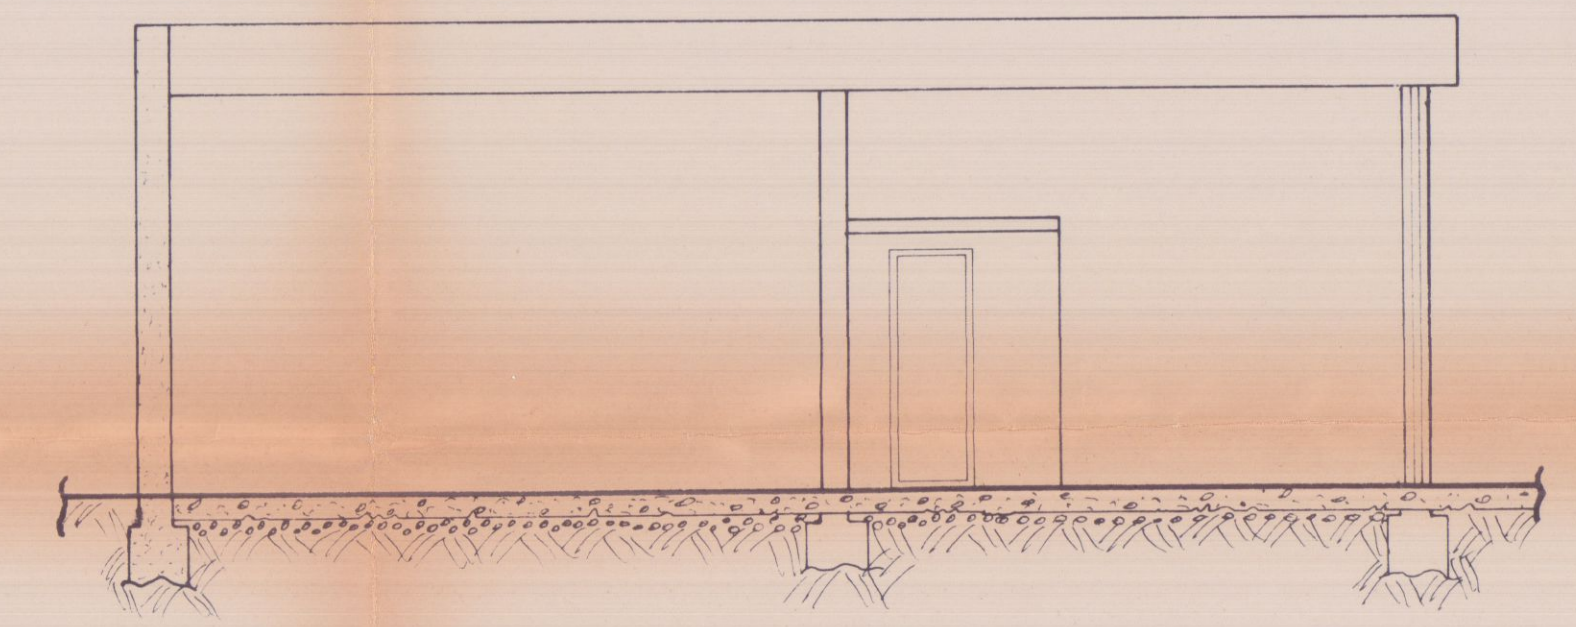

SEZIONE A - A

COMUNE DI CARRARA

ELABORATO GRAFICO IN SANATORIA
PER LE OPERE ESEGUITE IN
DIFFORMITA' AL FABBRICATO






COMUNE DI CARRARA
ELABORATO GRAFICO
ALLEGATO ALLA CONC. ED.
RILASCIATA IN SANATORIA
L. N° 47 DEL 28.2.85

DI PROPRIETA':
BIAGINI ANGELO

IL TECNICO
IL TECNICO
IL TECNICO

FOGLIO N° 84
MARLI 156-159-160-420

IL TECNICO
VALERIO DOM. GRASSI

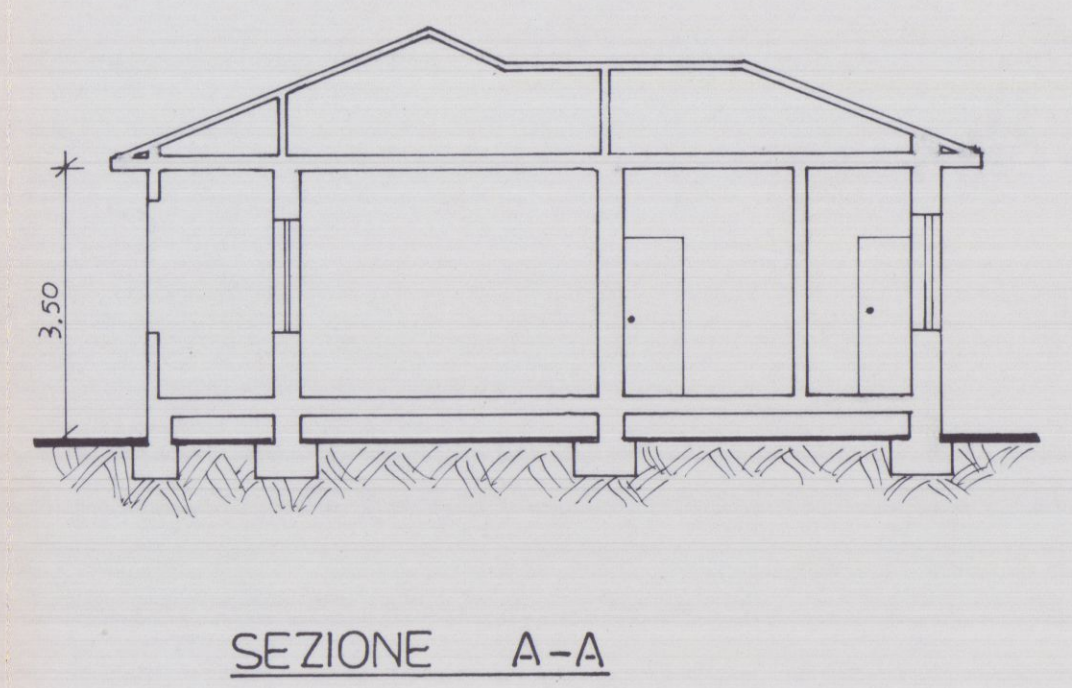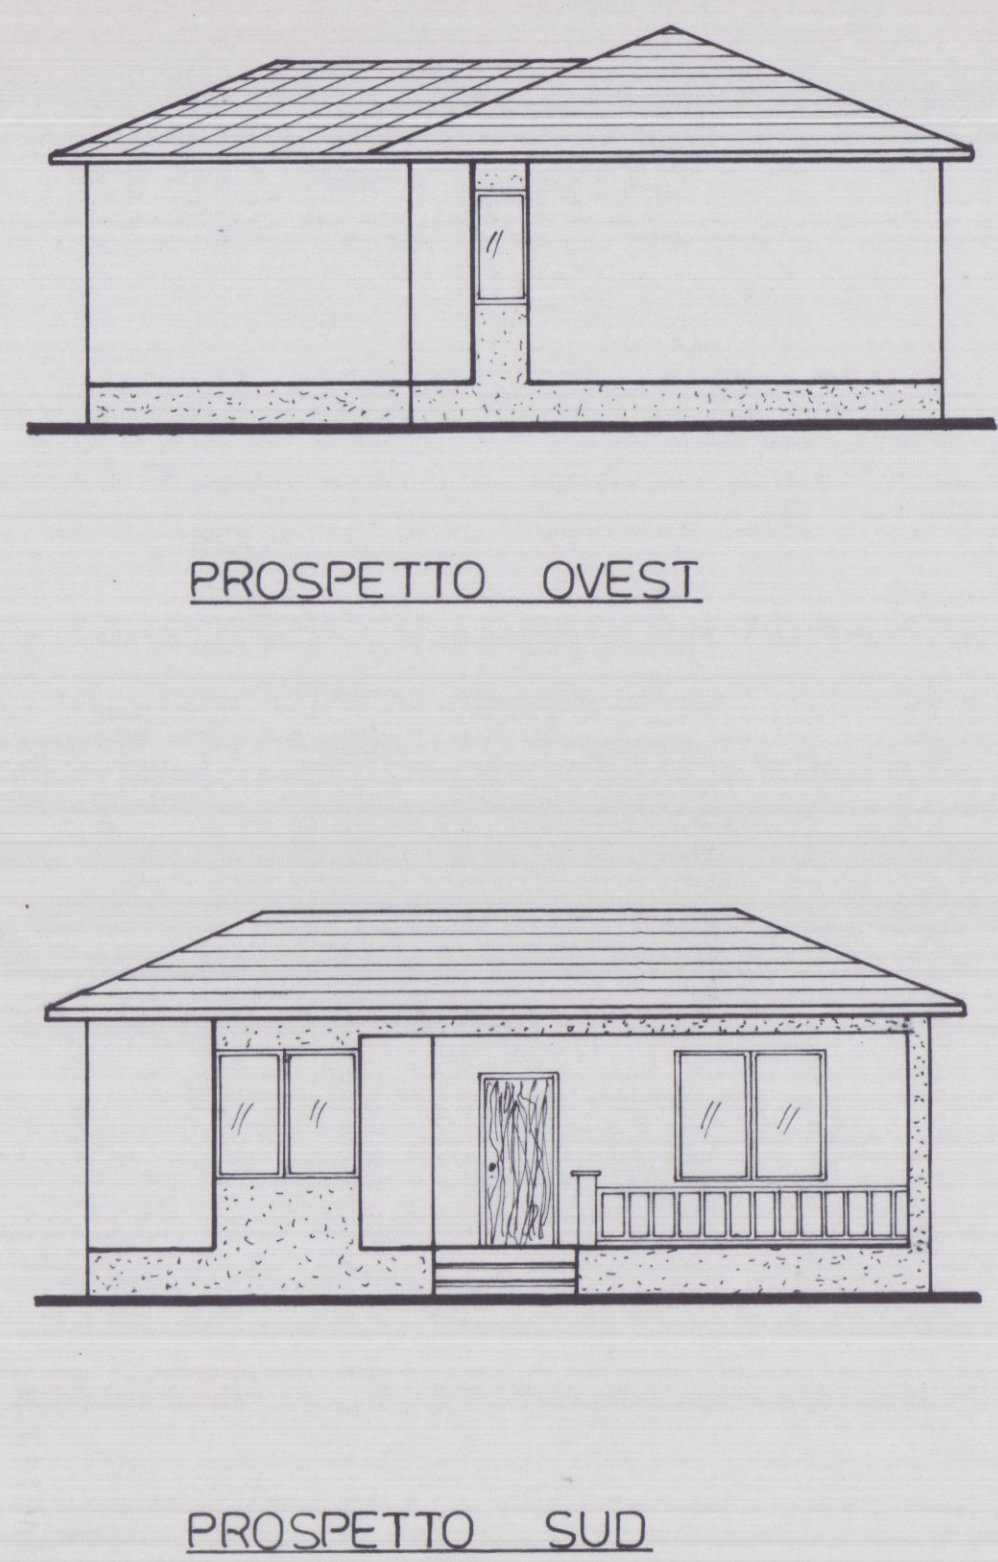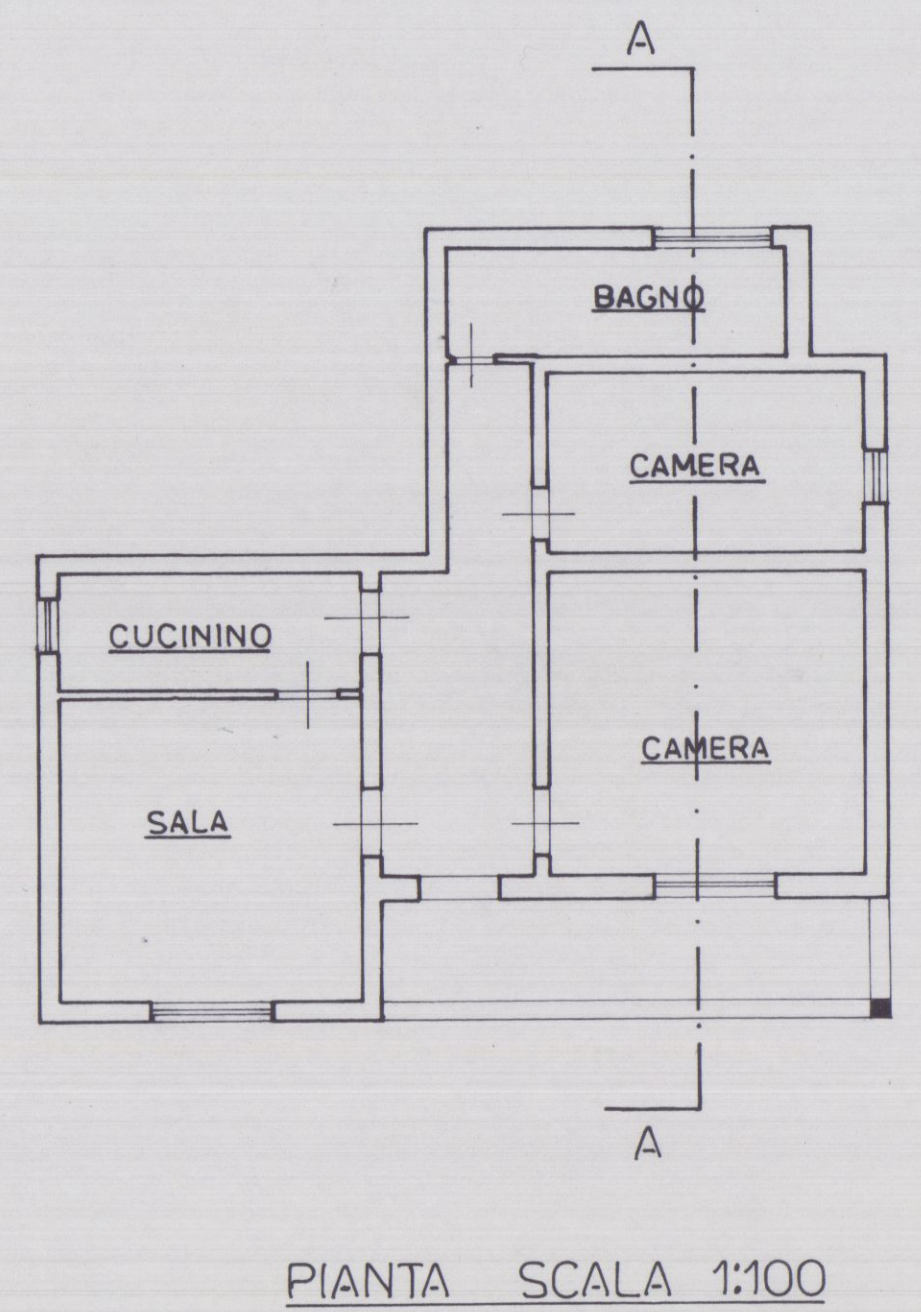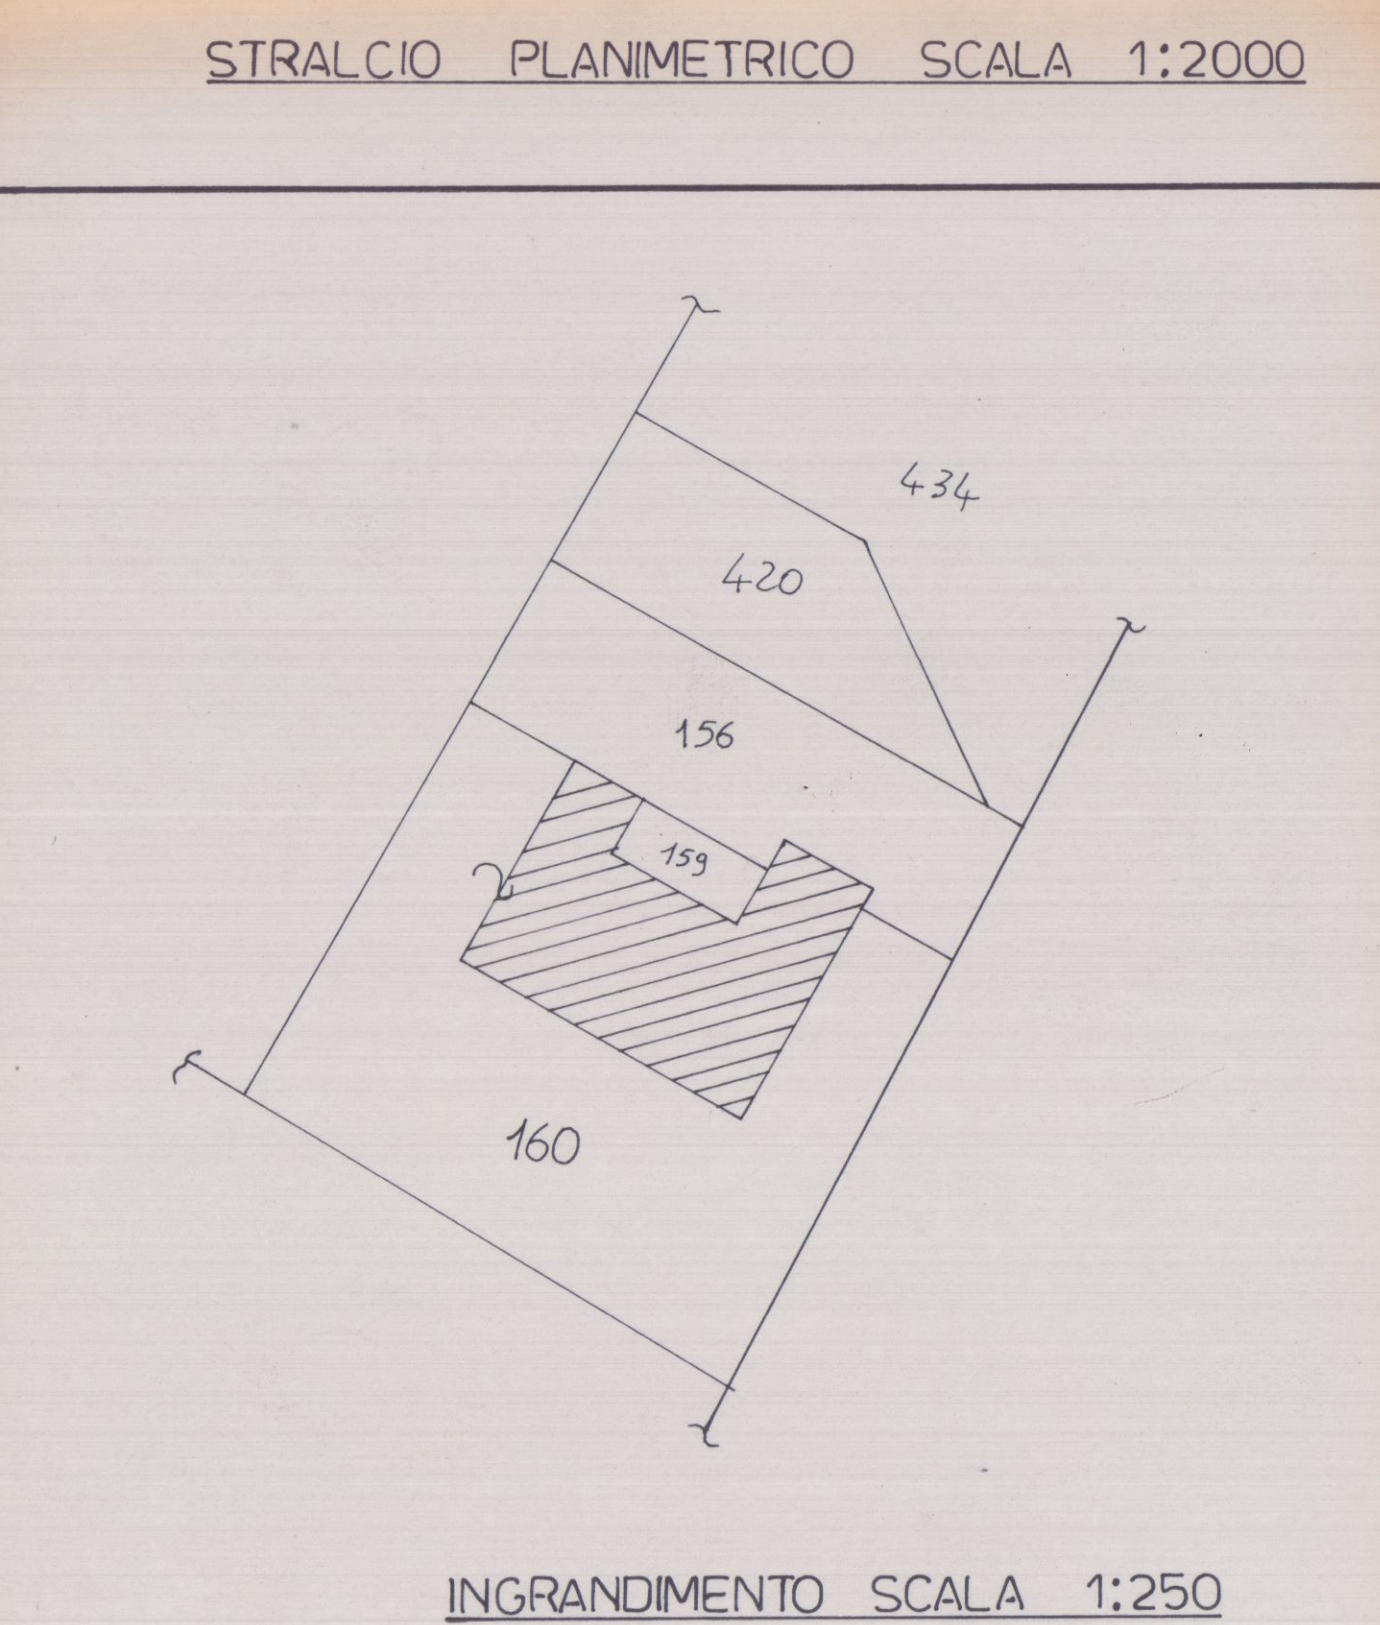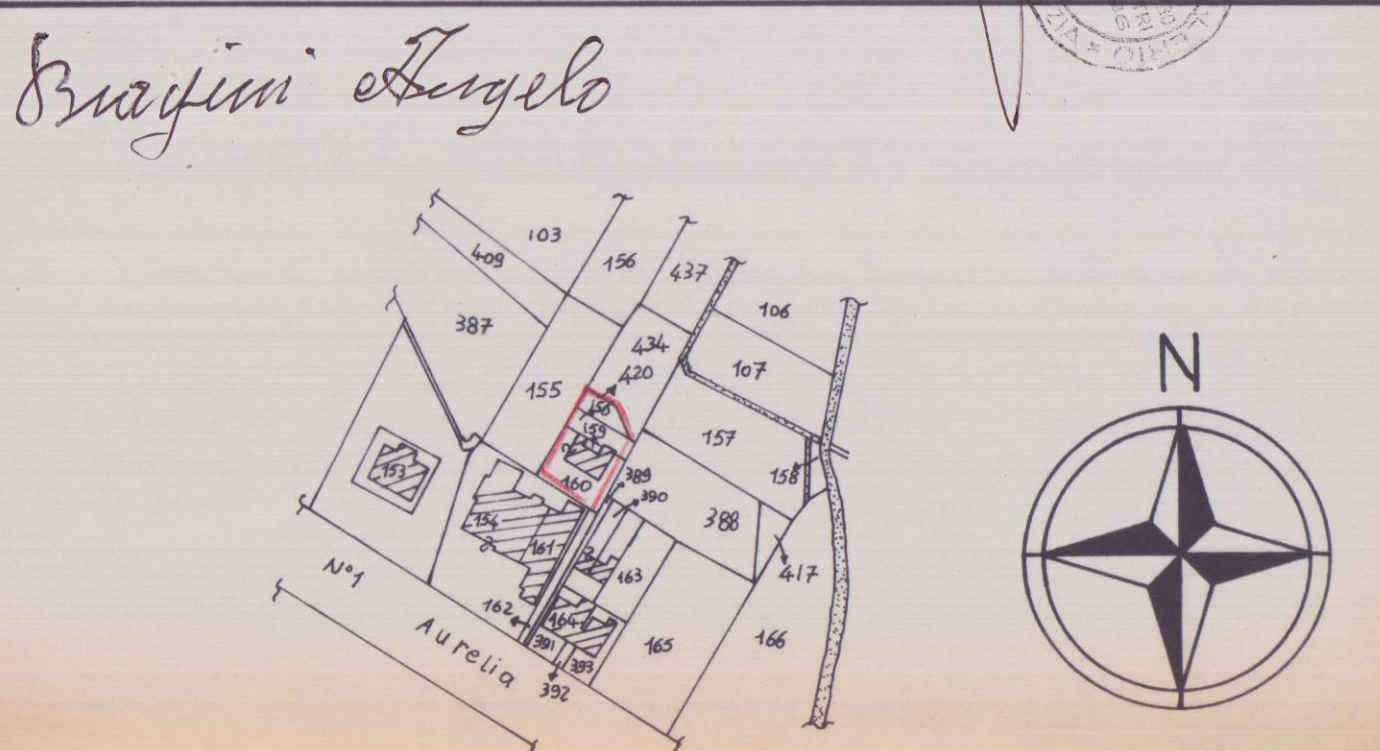

SITUAZIONE DA PROGETTO APPROVATO
SITUAZIONE ESISTENTE

