

1

COMUNE DI CARRARA
12 LUG. 2001
*

PROGETTO DI RISTRUTTURAZIONE E AMPLIAMENTO
DI FABB. DI CIVILE ABITAZIONE SITO IN COMUNE
DI CARRARA - LOC. "STABBIO" DI CUI AL MAPP.^{LE}
846 ed ALTRI DEL F.39 - CONCESSIONE EDILIZIA
N° 32 del 30/1/96 - 5^a VARIANTE


RINNOVO C.E. n° 88/99 del 11/05/99

DITA PROPRIETARIA:


IMPRESA CHIARA srl
Corso Rosselli 5/E - Tel. 70565 - 71928
54033 CARRARA
Part. IVA 00888600452

PROGETTO E D.L.: Geom. Pezzica Gianpaolo Albo MS.


n° 289

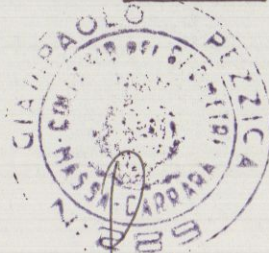

Planimetria Generale - rapp. 1/2000
Copia conforme cartografia U.T.E.

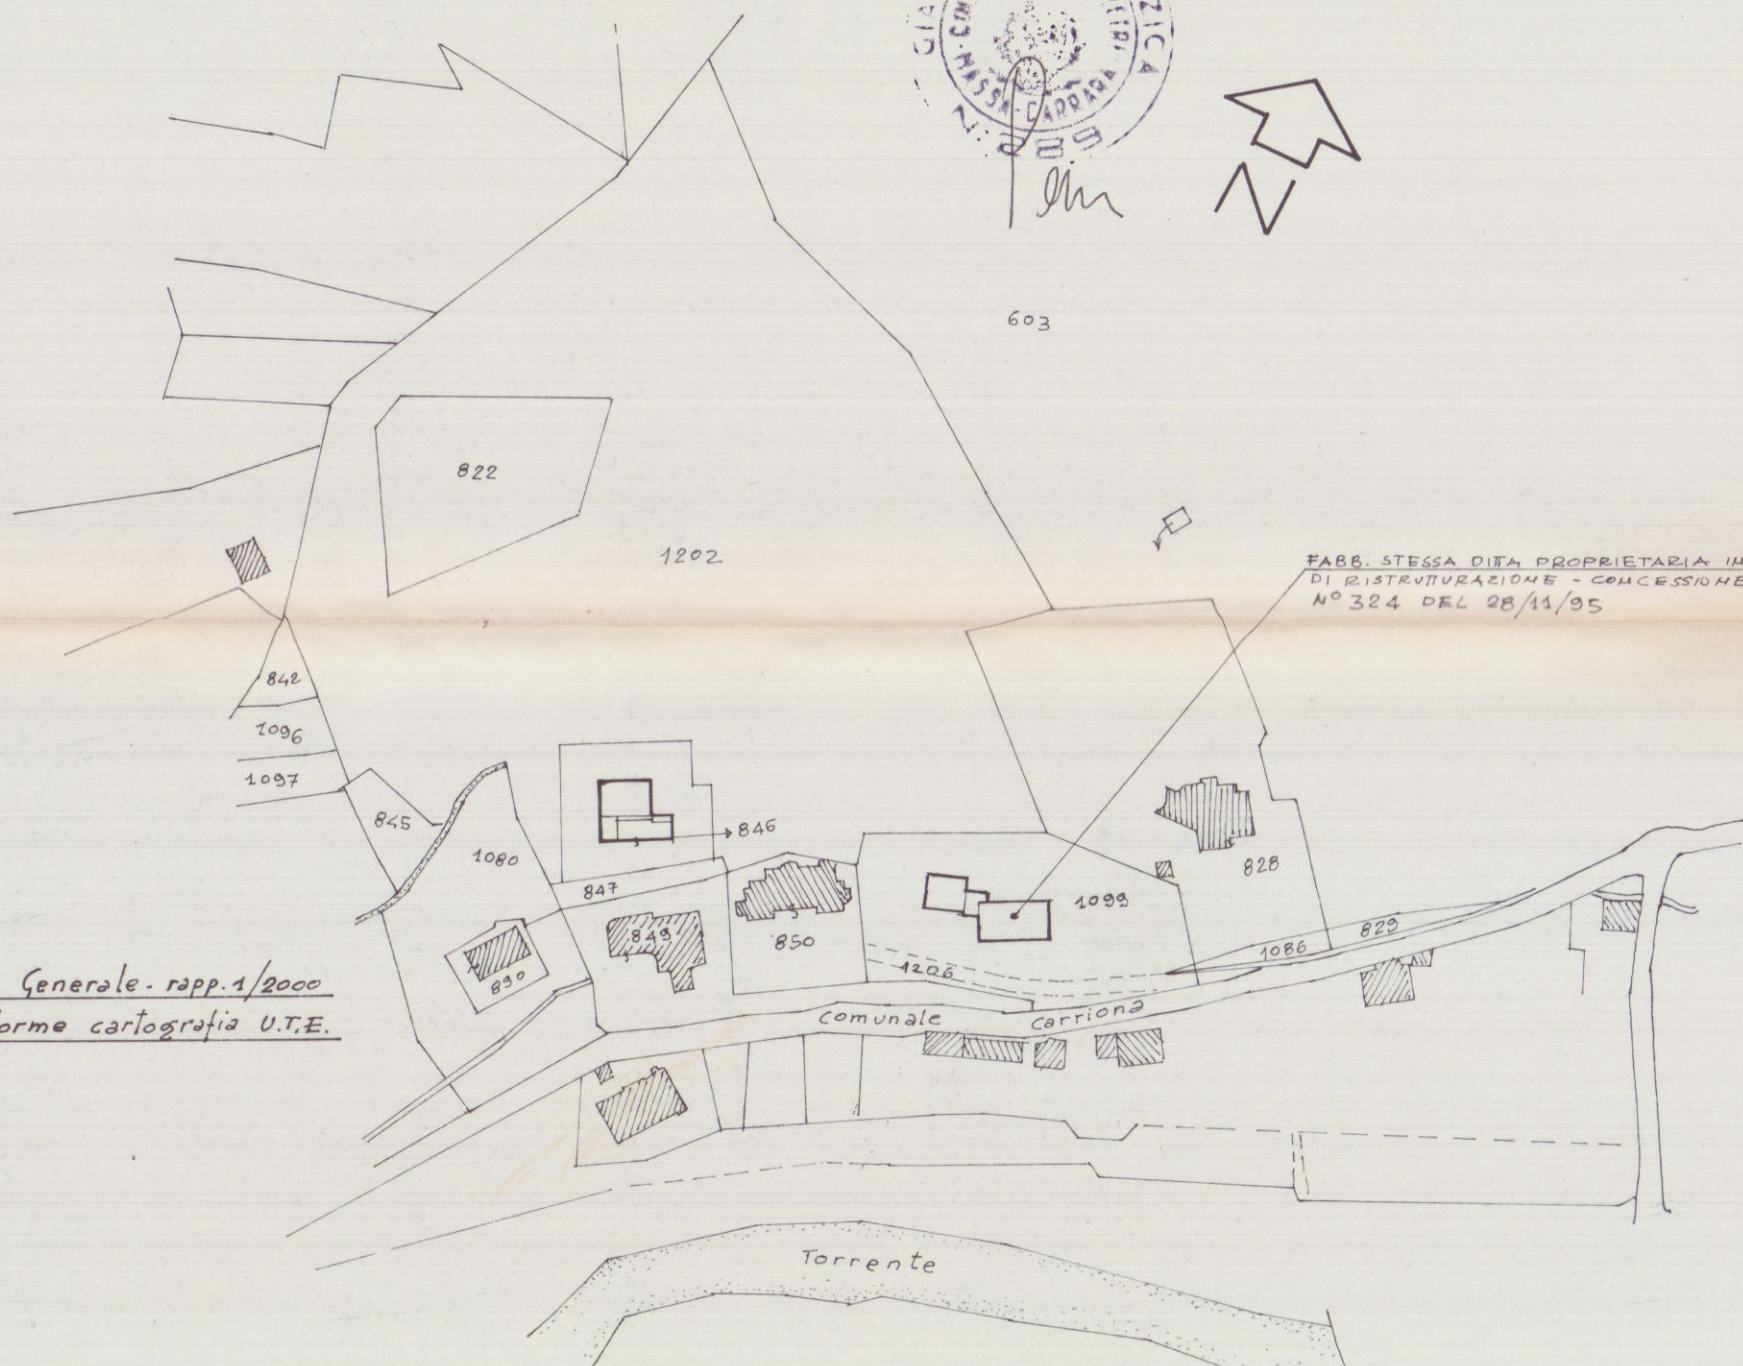

SCANAFOSSO A Cielo APERTO
OGGETTO 5^a VARIANTE

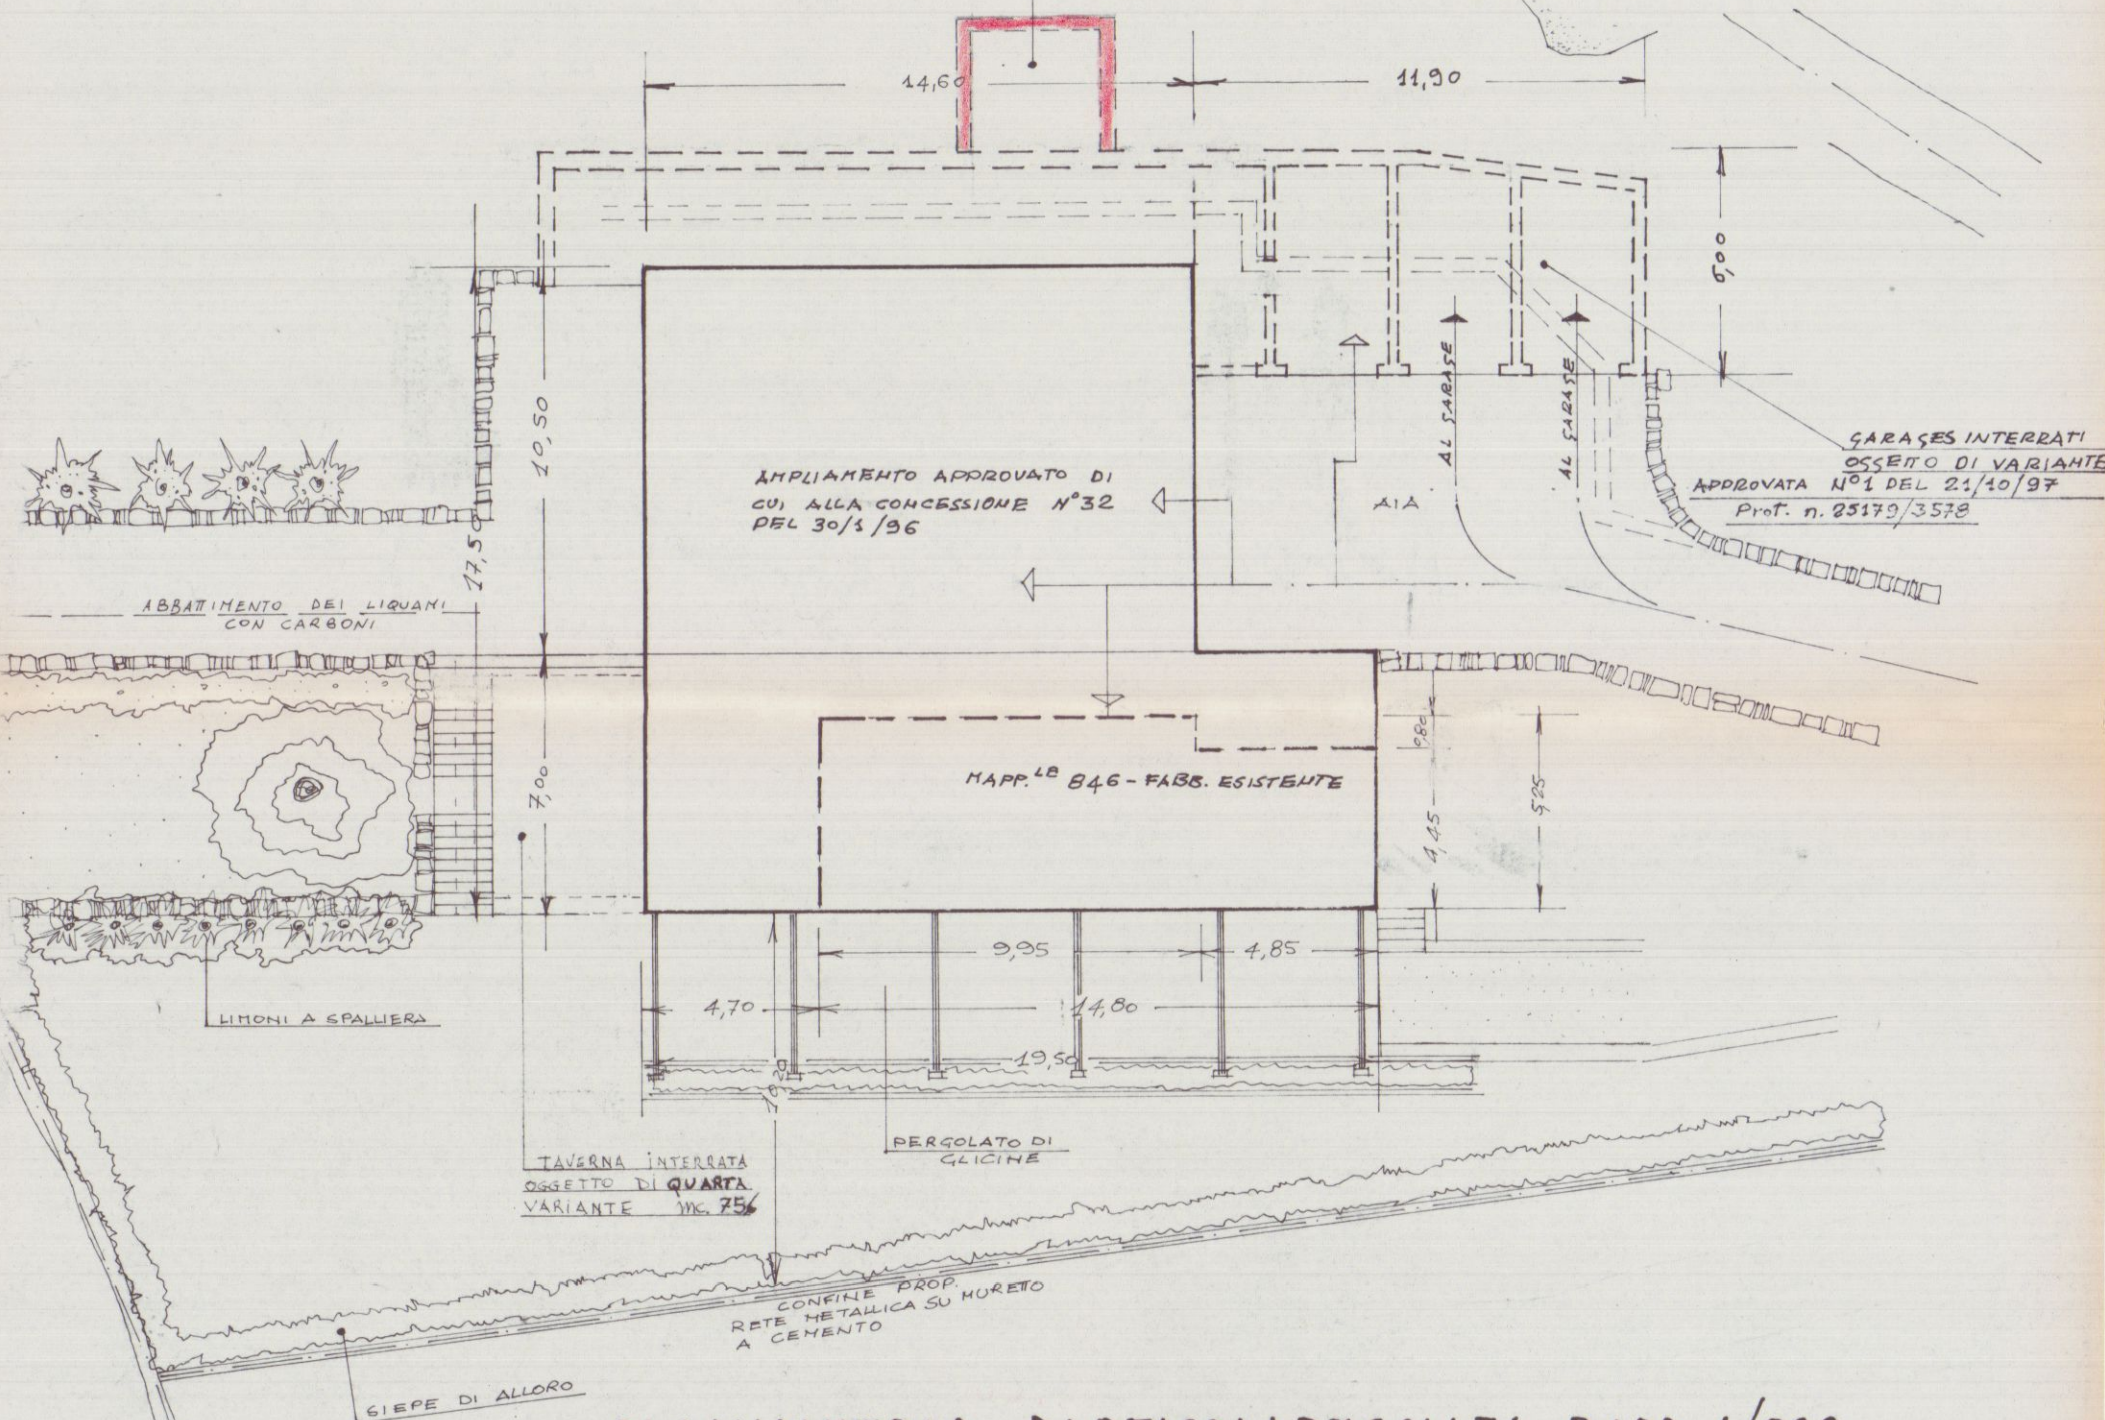

PLANIMETRIA PARTICOLAREGGIATA - RAPP. 1/200

1

**PROGETTO DI RISTRUTTURAZIONE E AMPLIAMENTO
DI FABB. DI CIVILE ABITAZIONE SITO IN COMUNE
DI CARRARA - LOC. "STABBIO" DI CUI AL MAPP.^{LE}
846 ed ALTRI DEL F.39 - CONCESSIONE EDILIZIA
N° 32 del 30/1/96 - 5^a VARIANTE**


RINNOVO CE. n° 88/99 del 11/05/99

DITTA PROPRIETARIA:

IMPRESA CHIARA srl
Corso Rosselli 5/E - Tel. 70565 - 71928
54035 CARRARA
Part. IVA 0063660452

PROGETTO E D.L.: Geom. Pezzica Gianpaolo Albo MS.

n° 289

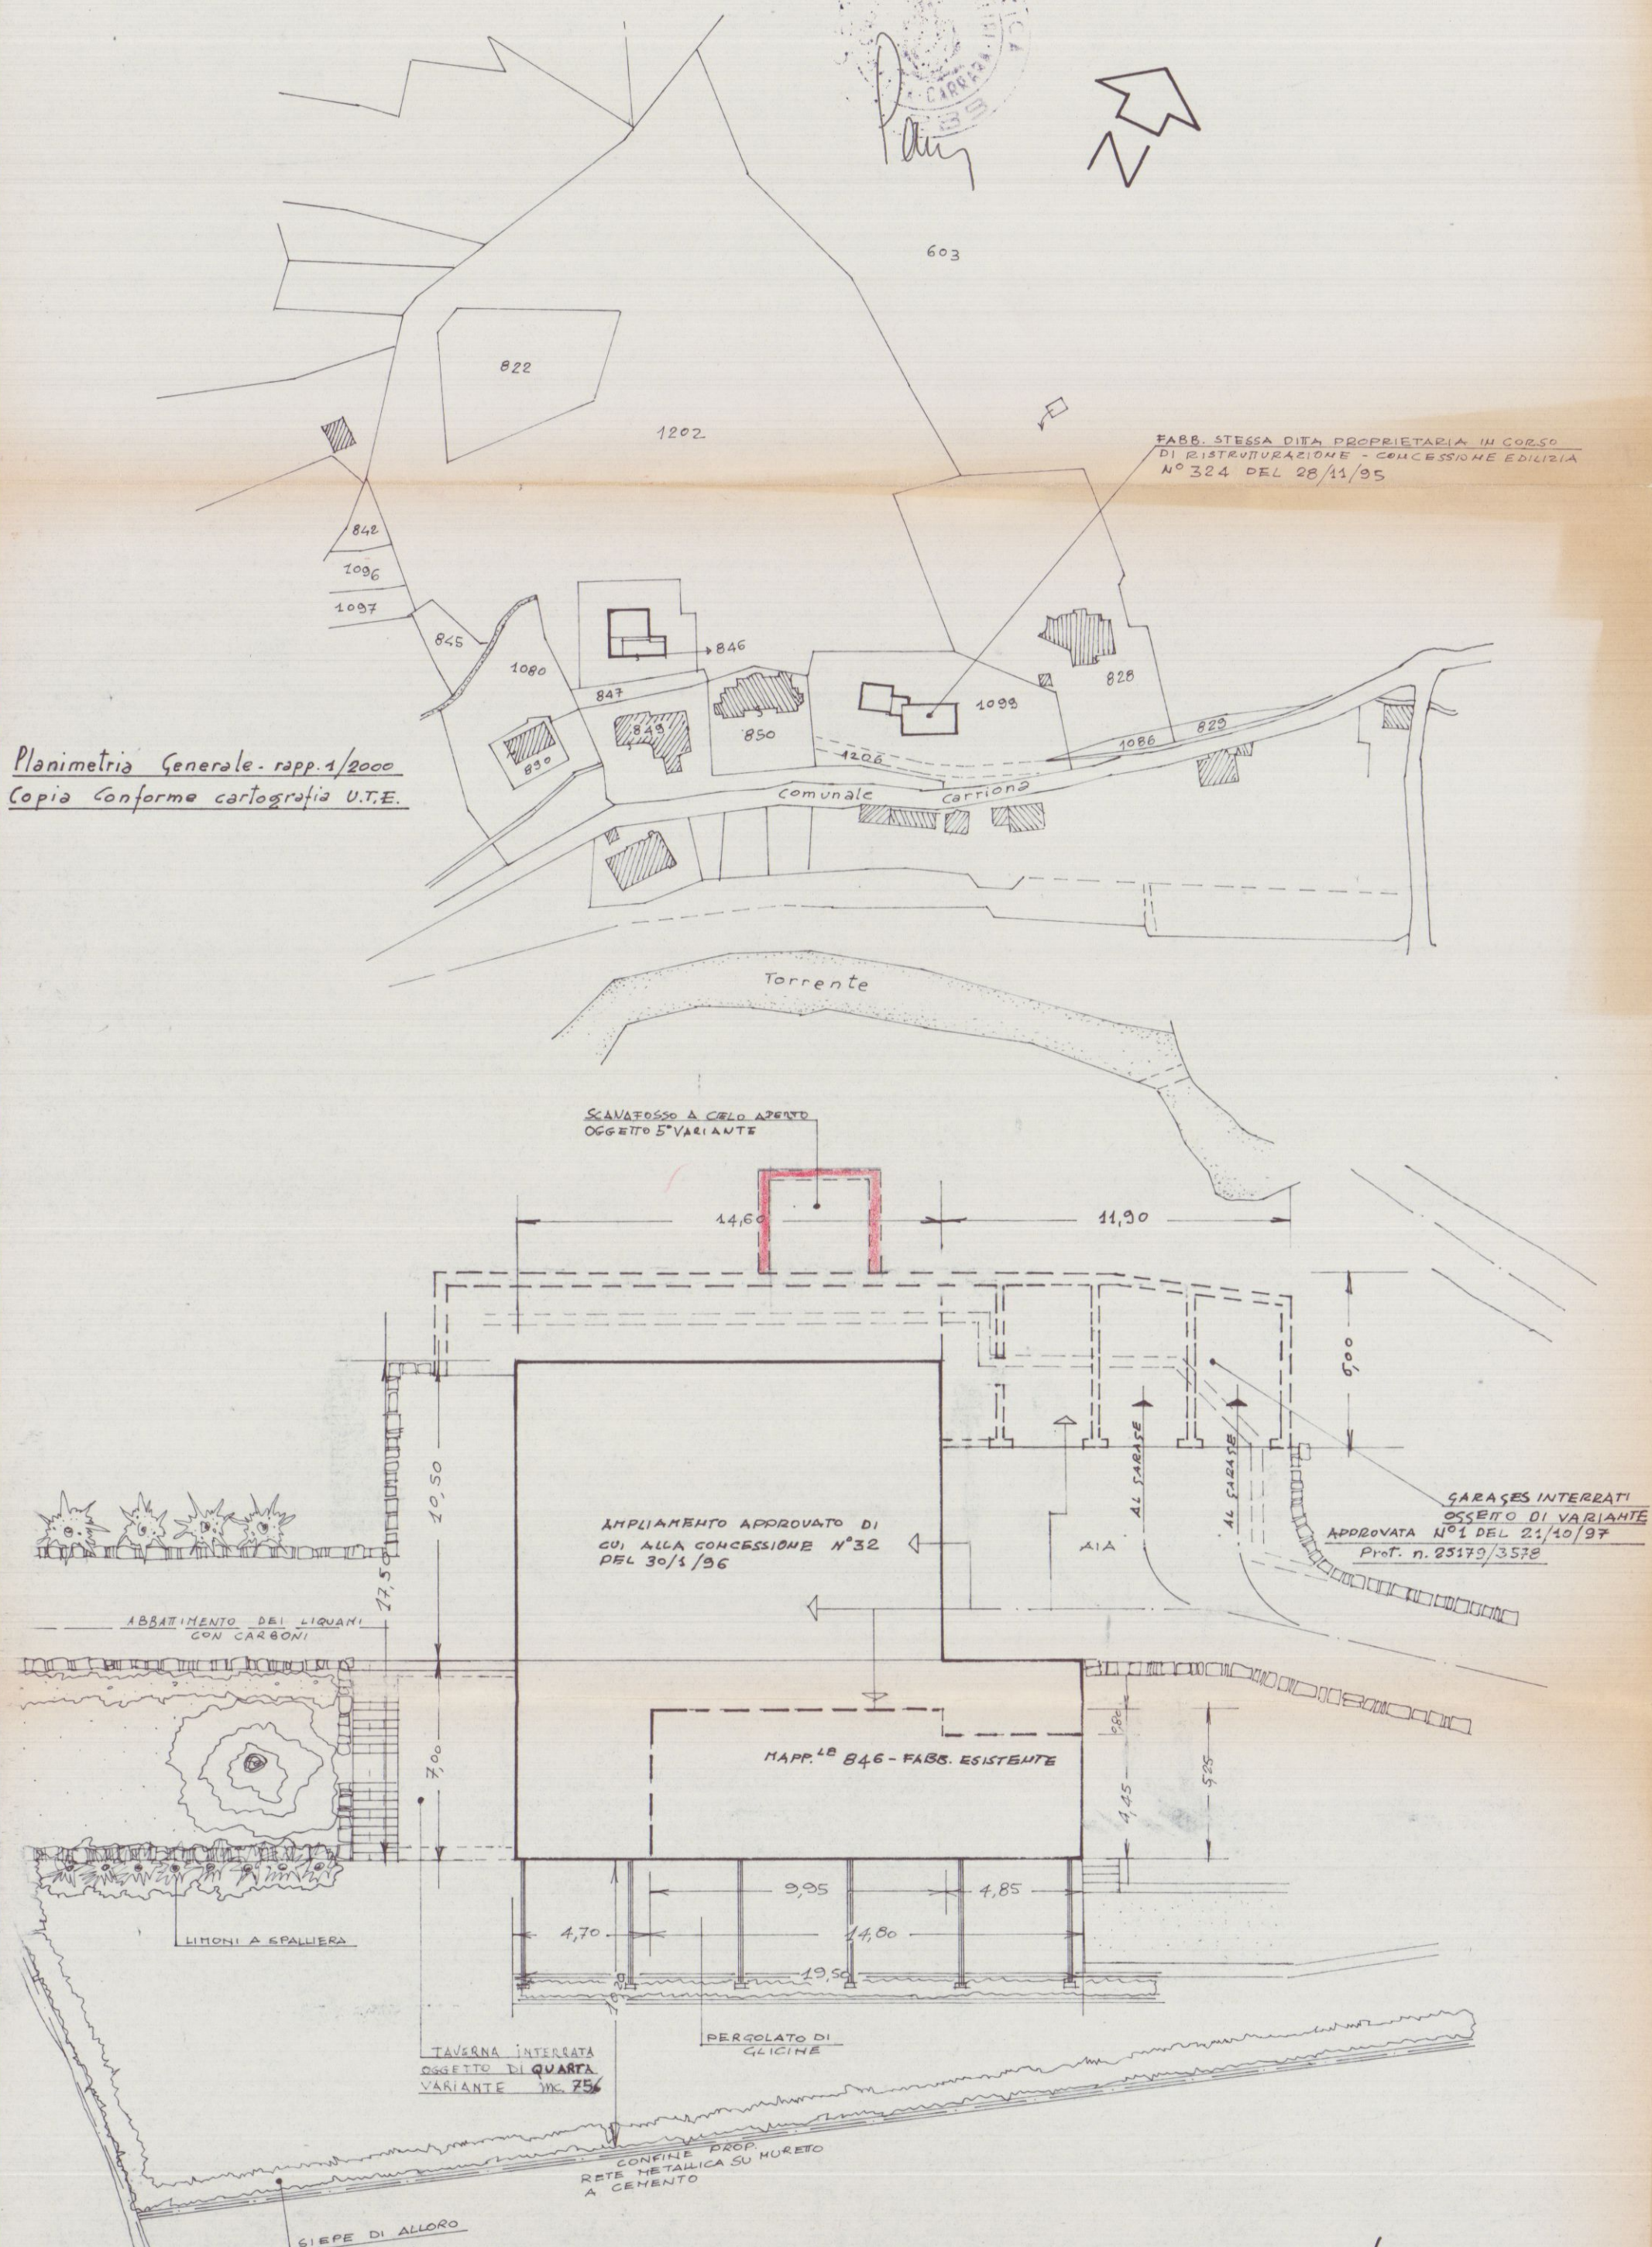

PLANIMETRIA PARTICOLAREGGIATA - RAPP. 1/200

1


**PROGETTO DI RISTRUTTURAZIONE E AMPLIAMENTO
DI FABB. DI CIVILE ABITAZIONE SITO IN COMUNE
DI CARRARA - LOC. "STABBIO" DI CUI AL MAPP.^{LE}
846 ed ALTRI DEL F.39 - CONCESSIONE EDILIZIA
N° 32 del 30/1/96 - 5^a VARIANTE**

RINNOVO CE n° 88/99 del 11/05/99

DITA PROPRIETARIA :

IMPRESA CHIARA srl
Corso Rosselli, 5/E - Tel. 70565 - 71928
54033 CARRARA
Part. IVA 00638600452

PROGETTO E D.L. : Geom. Pezzica Gianpaolo Albo MS.

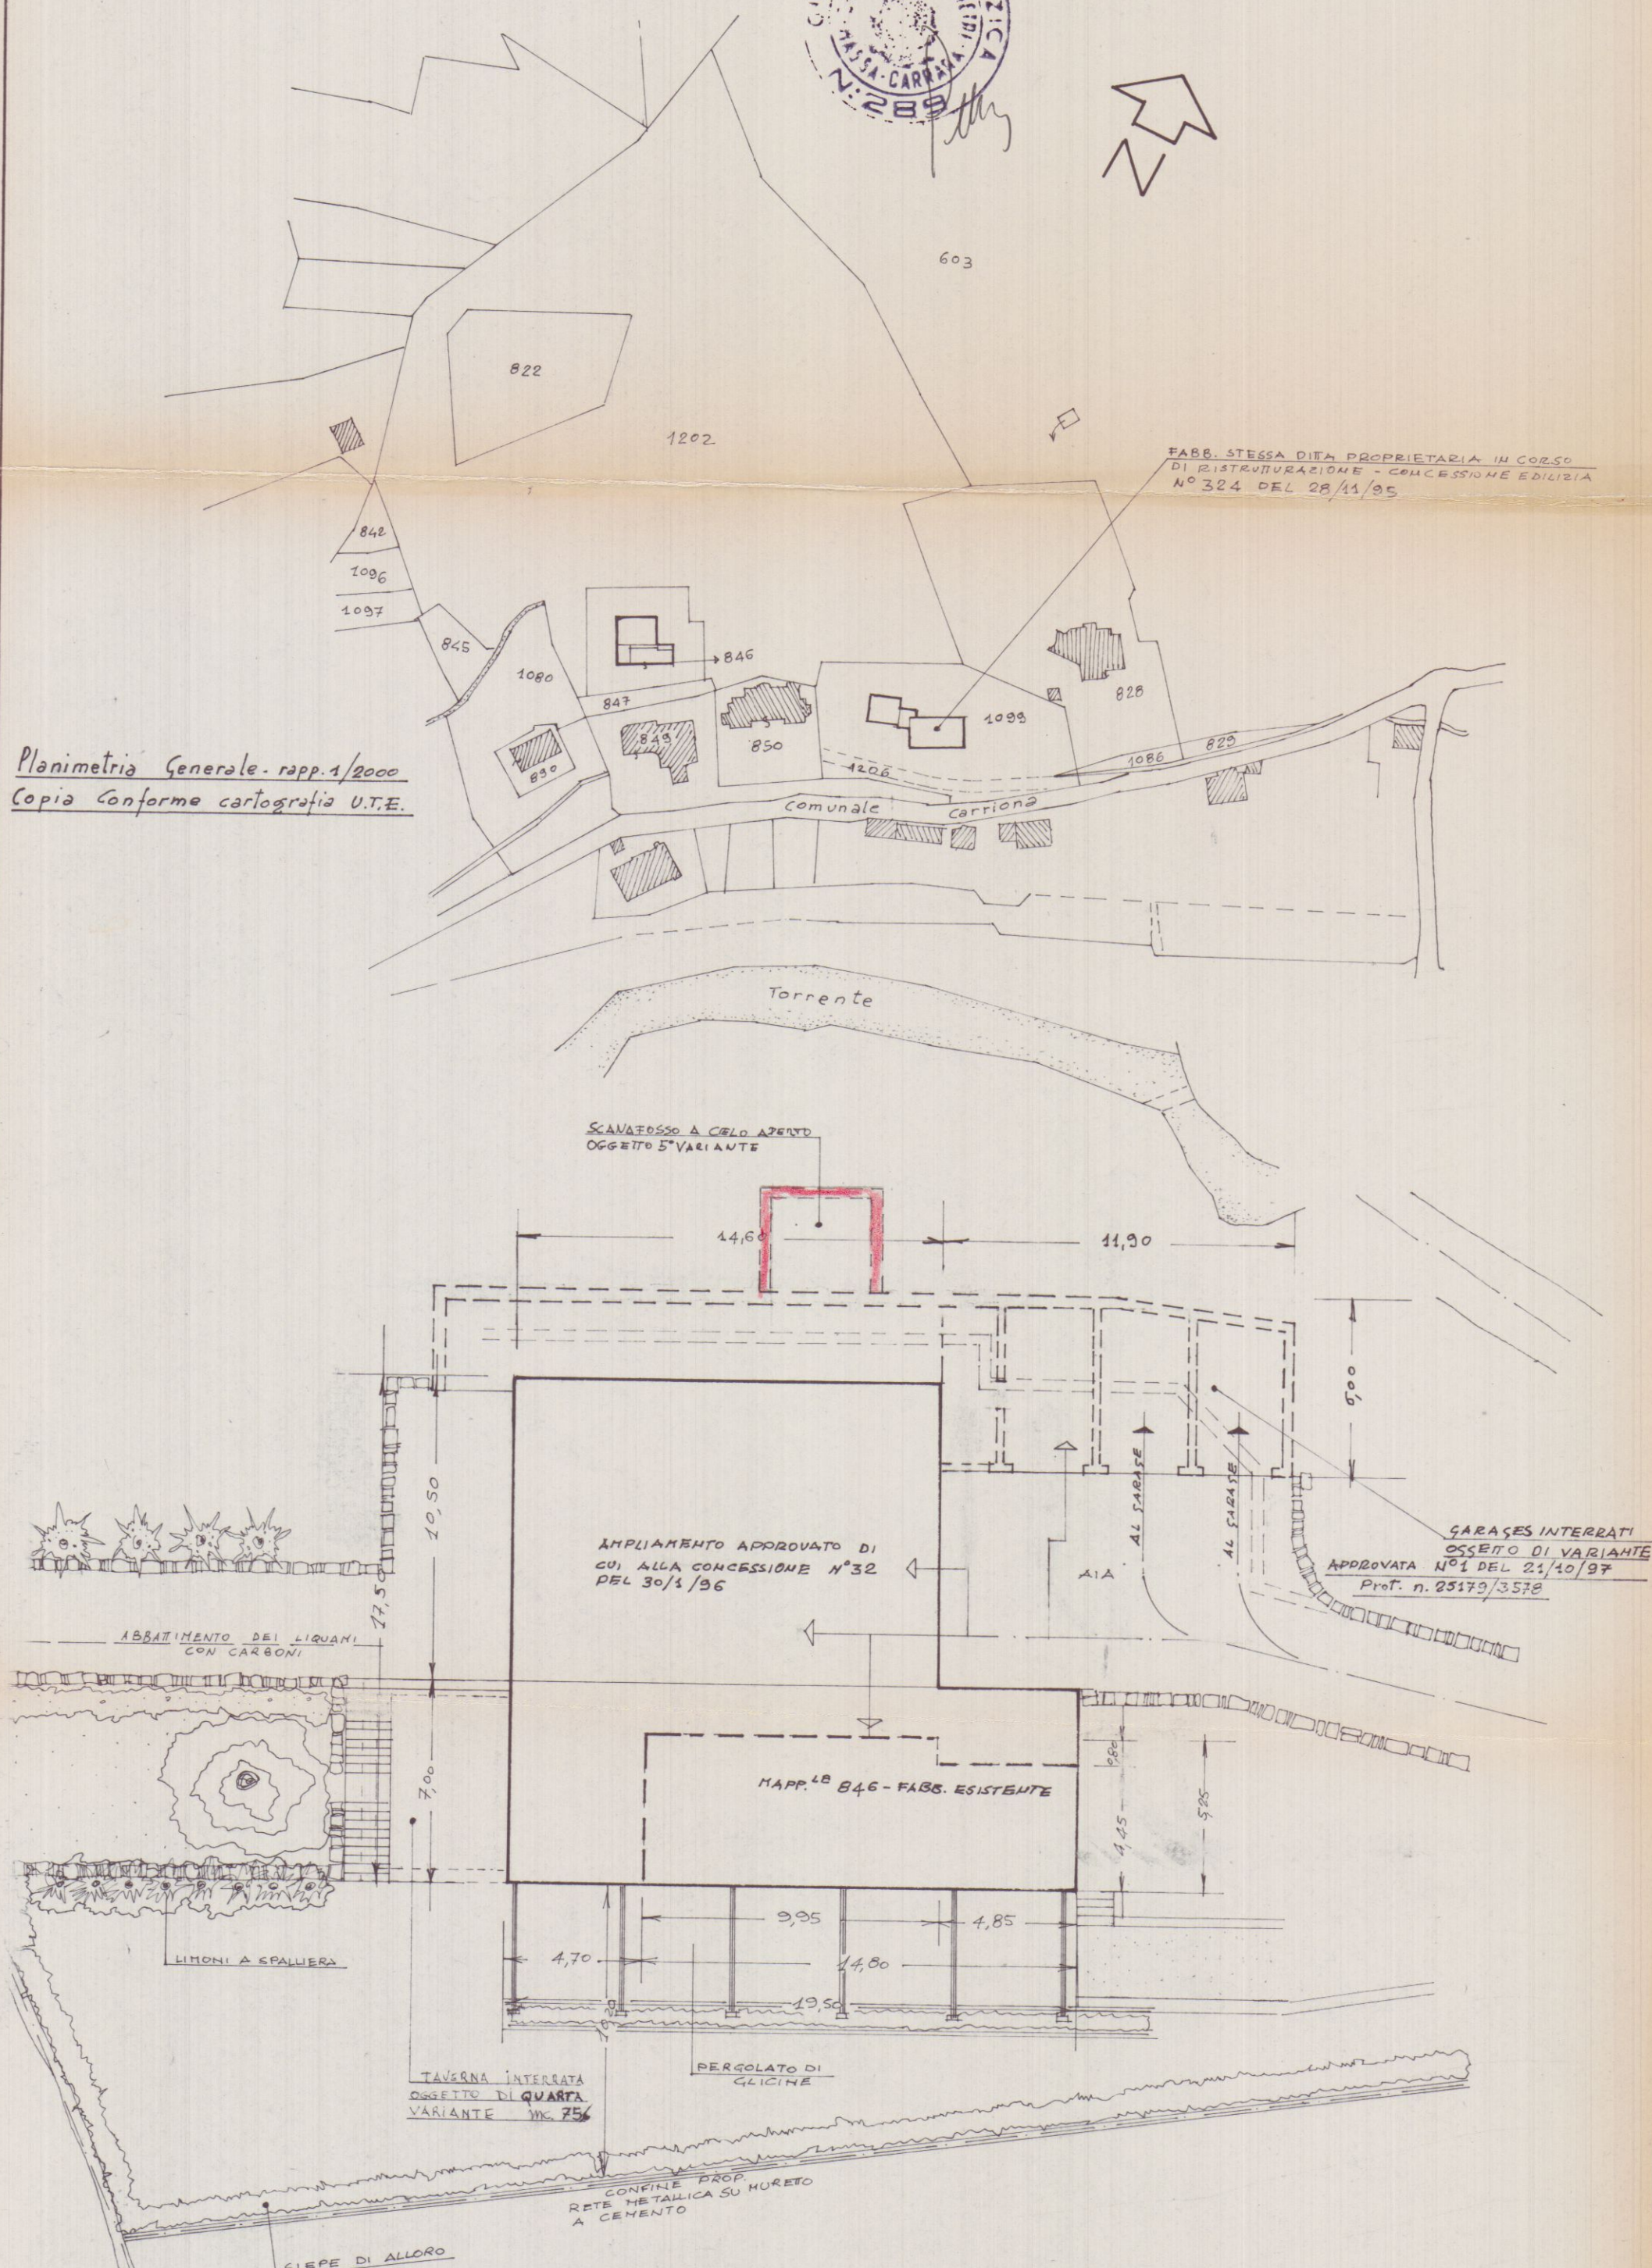

PLANIMETRIA PARTICOLAREGGIATA - RAPP. 1/200



3 MAR 1999

1


PROGETTO DI RISTRUTTURAZIONE E AMPLIAMENTO
DI FABB. DI CIVILE ABITAZIONE SITO IN COMUNE
DI CARRARA - LOC. "STABBIO" DI CUI AL MAPP. LE
846 ed ALTRI DEL F.39 - CONCESSIONE EDILIZIA
N° 32 del 30/1/96 - 4^a VARIANTE

DITTA PROPRIETARIA :

PROGETTO E D.L. : Geom. Pezzica Gianpaolo Albo MS.
n° 289

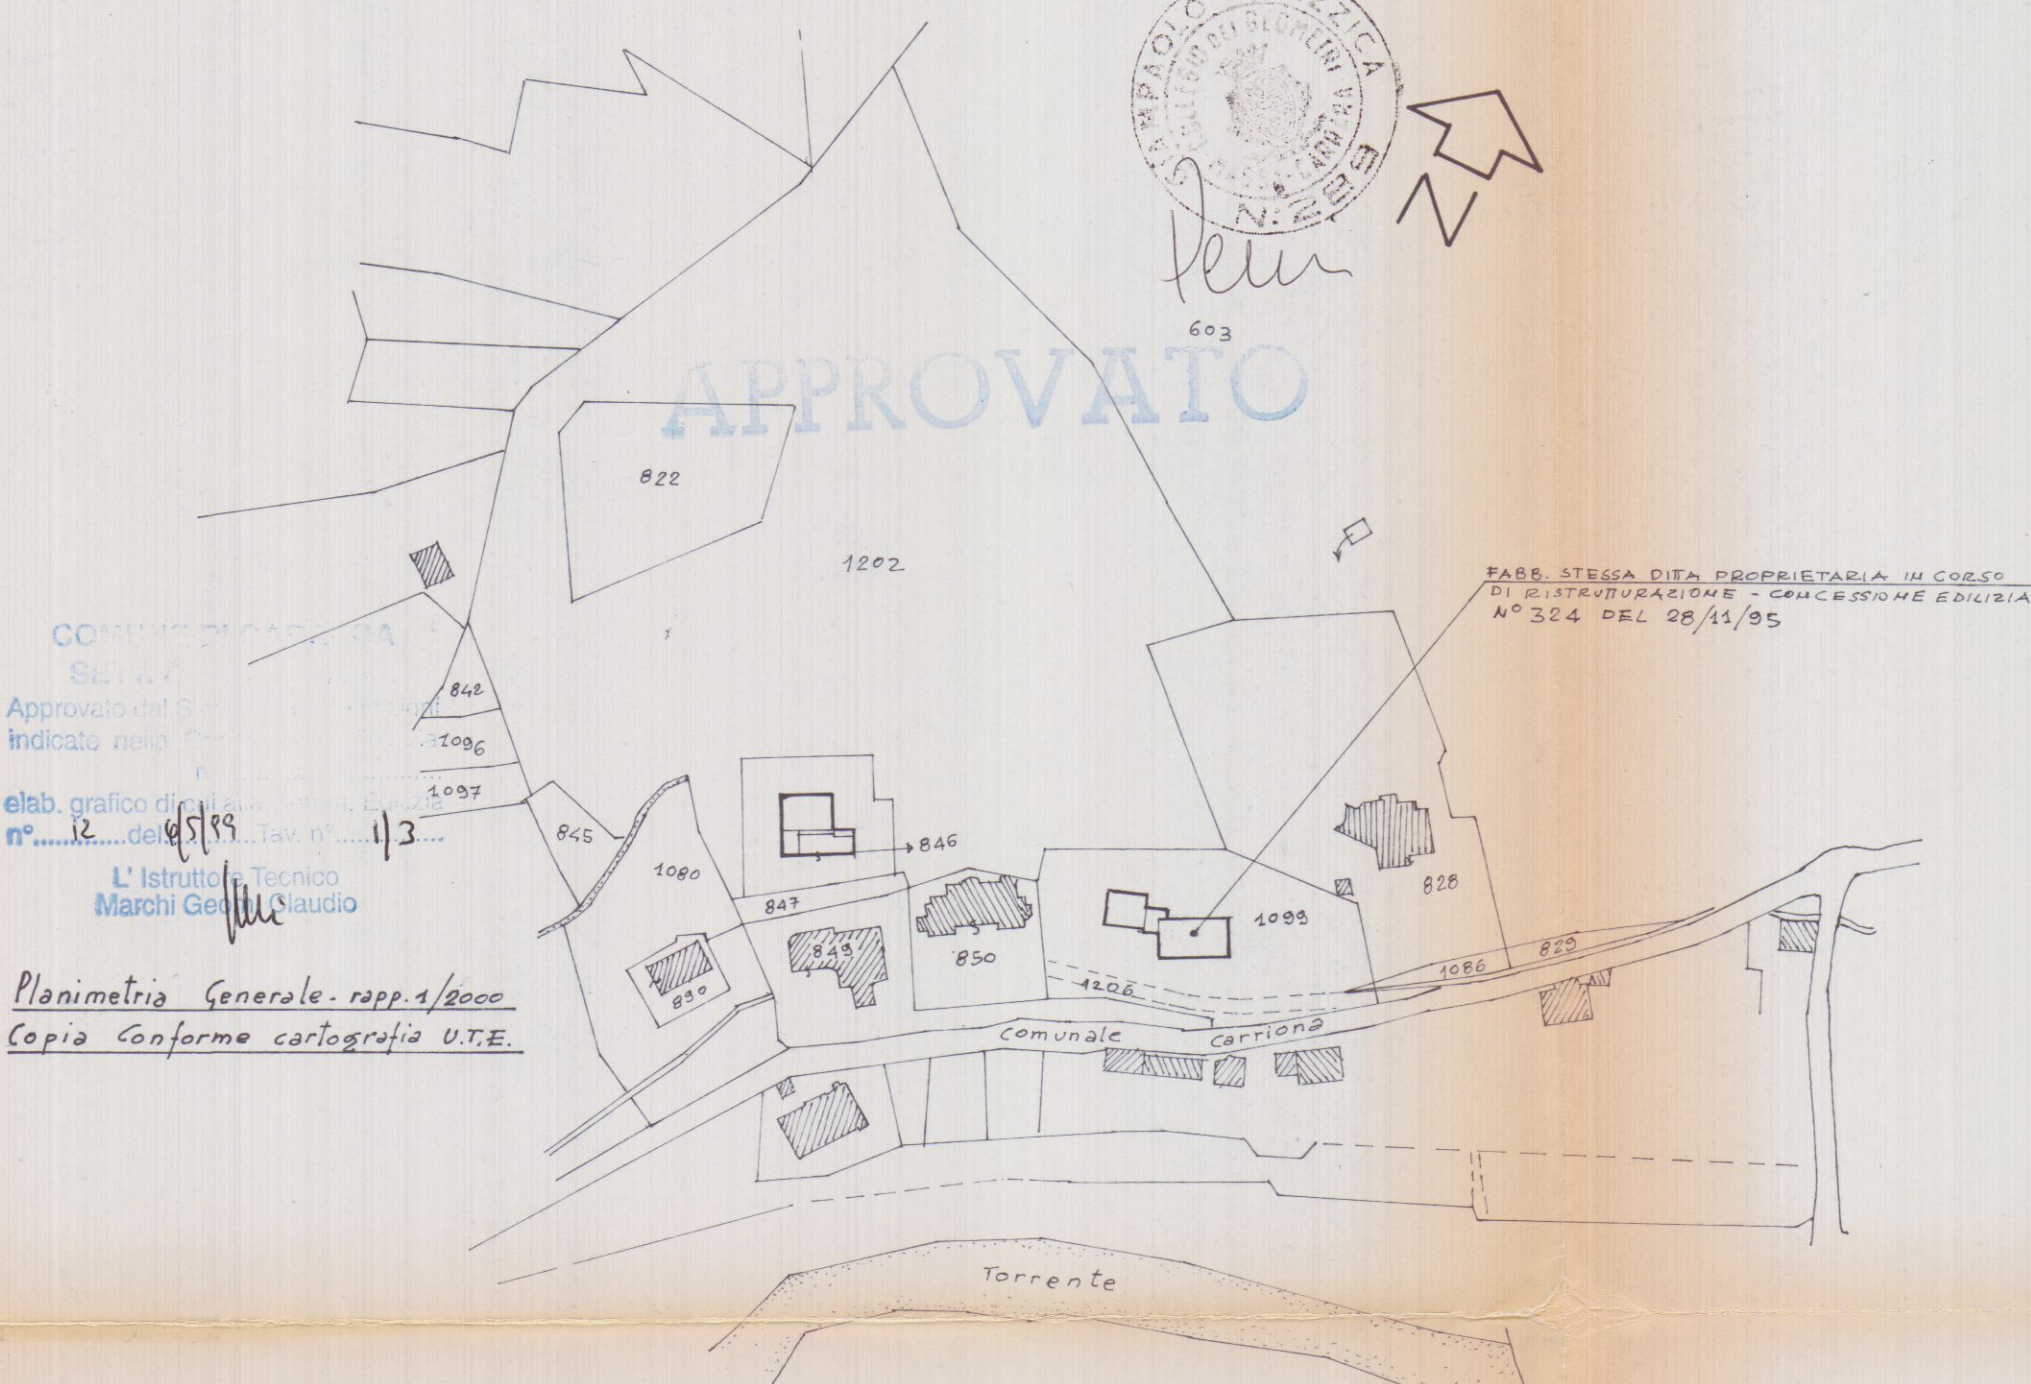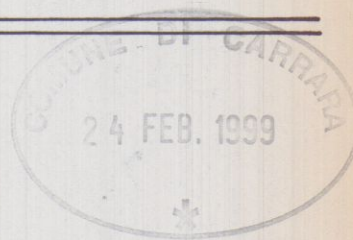

Planimetria Generale - rapp. 1/2000
Copia Conforme cartografia U.T.E.

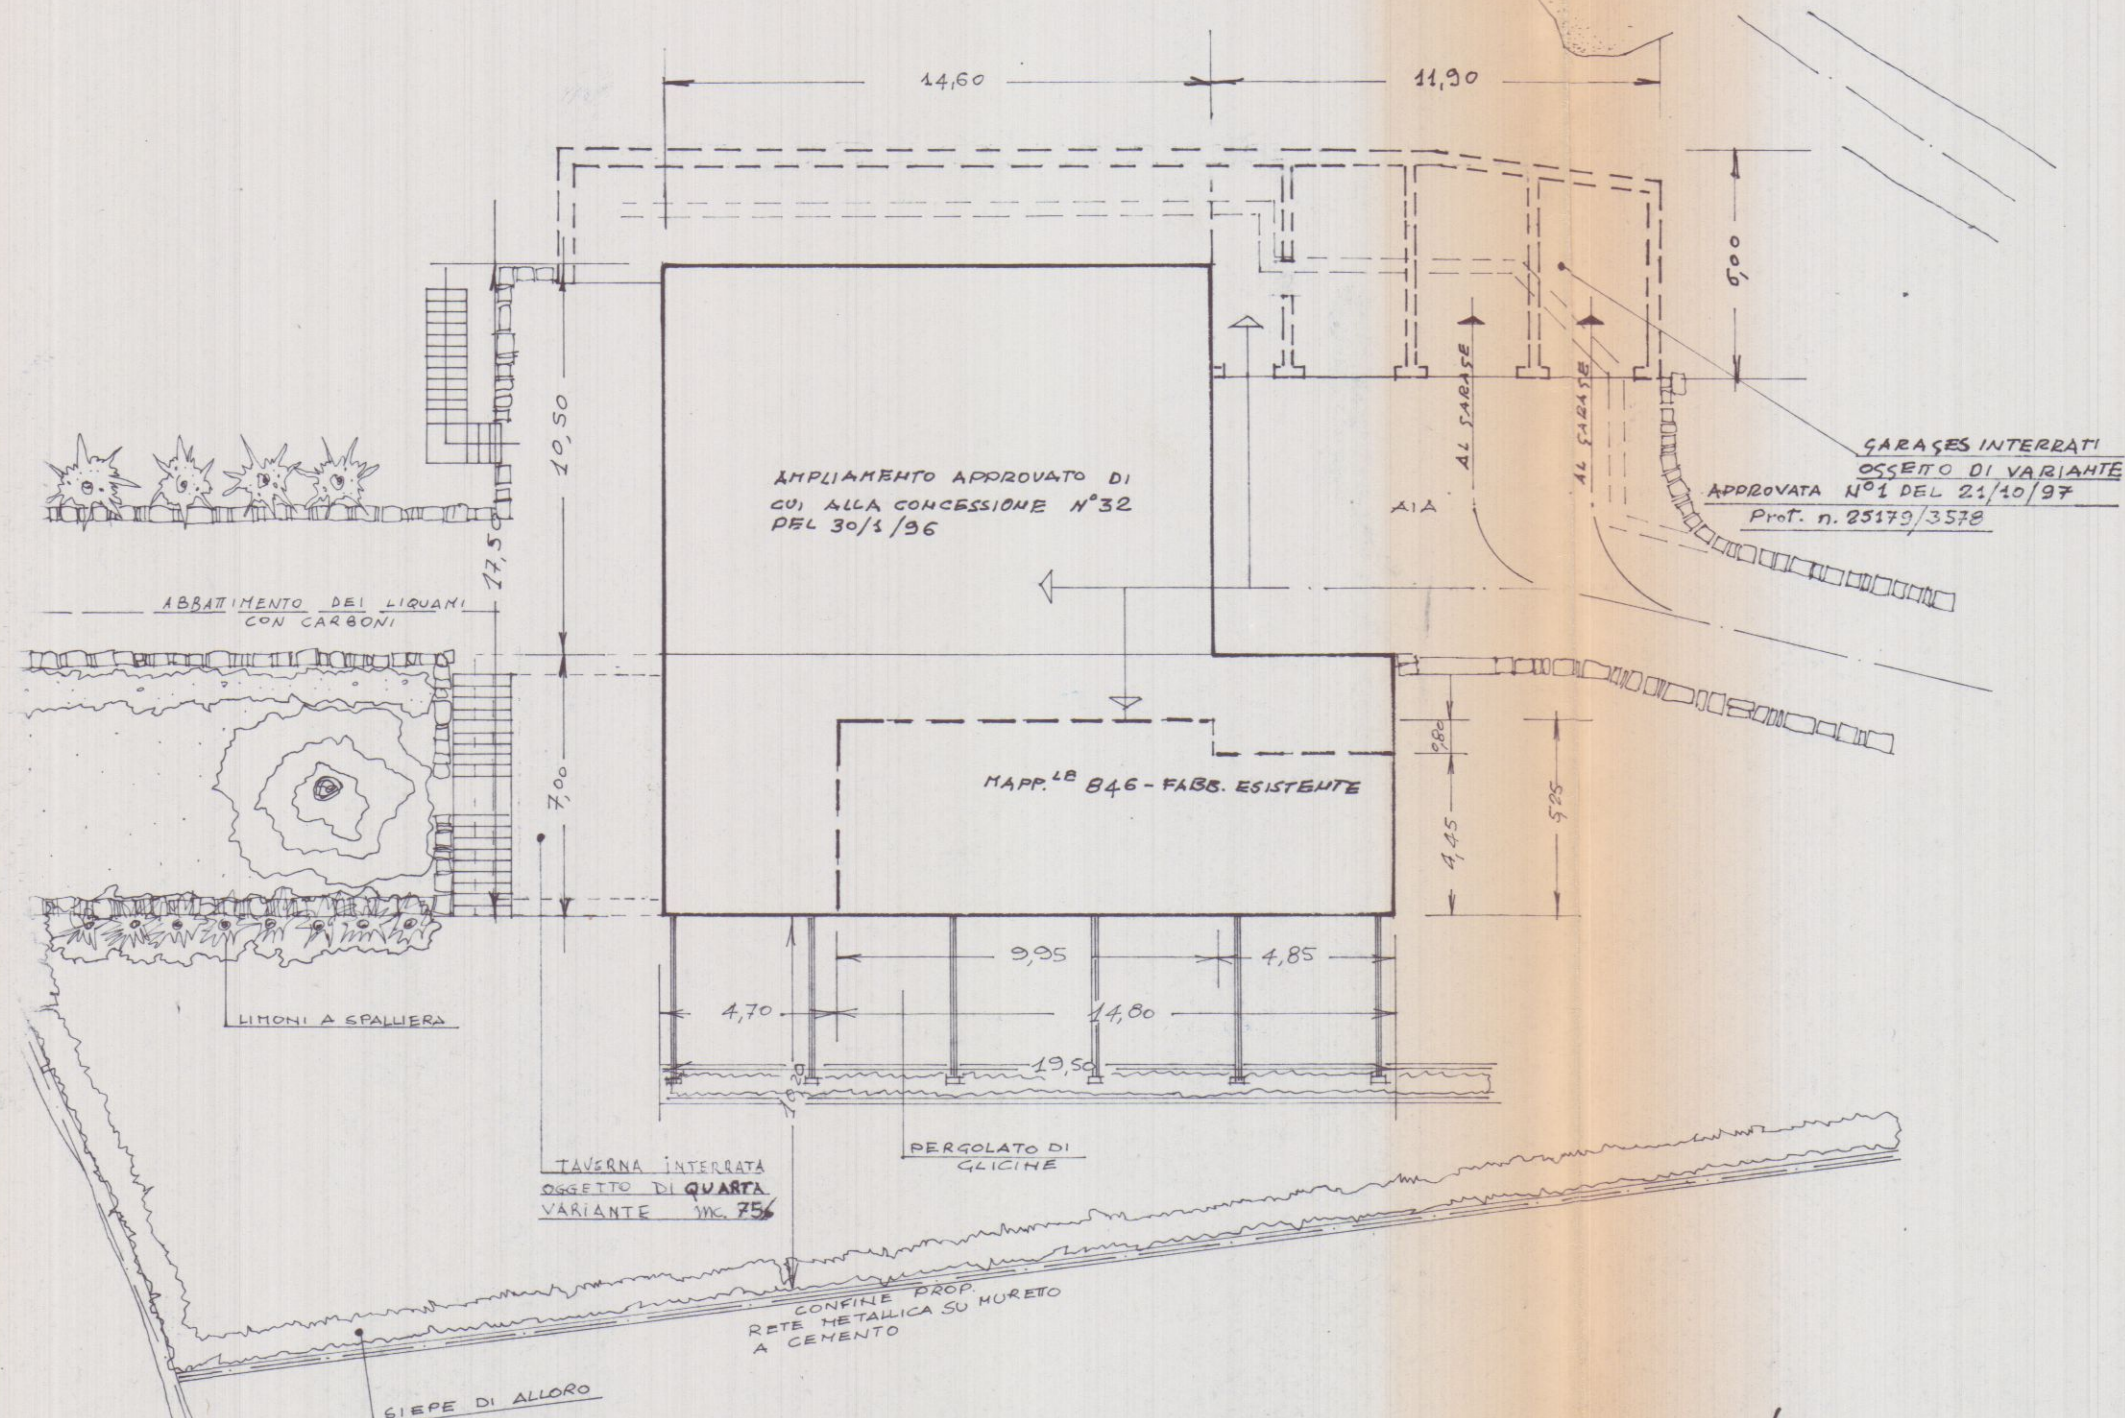

PLANIMETRIA PARTICOLAREGGIATA - RAPP. 1/200

-3 MAR 1999


4

PROGETTO DI RISTRUTTURAZIONE E AMPLIAMENTO DI CUI ALLA C.E. n°32 del 30/1/96
4^a VARIANTE


PROSPETTI E SEZIONI - RAPP. 1/100

DITTA PROF. IMPRESA CHIARA S.R.L.
CARRARA


PROGETTO E D.L. GEOM. PIZZICA CIAMPAOLO
ALBO N° 289

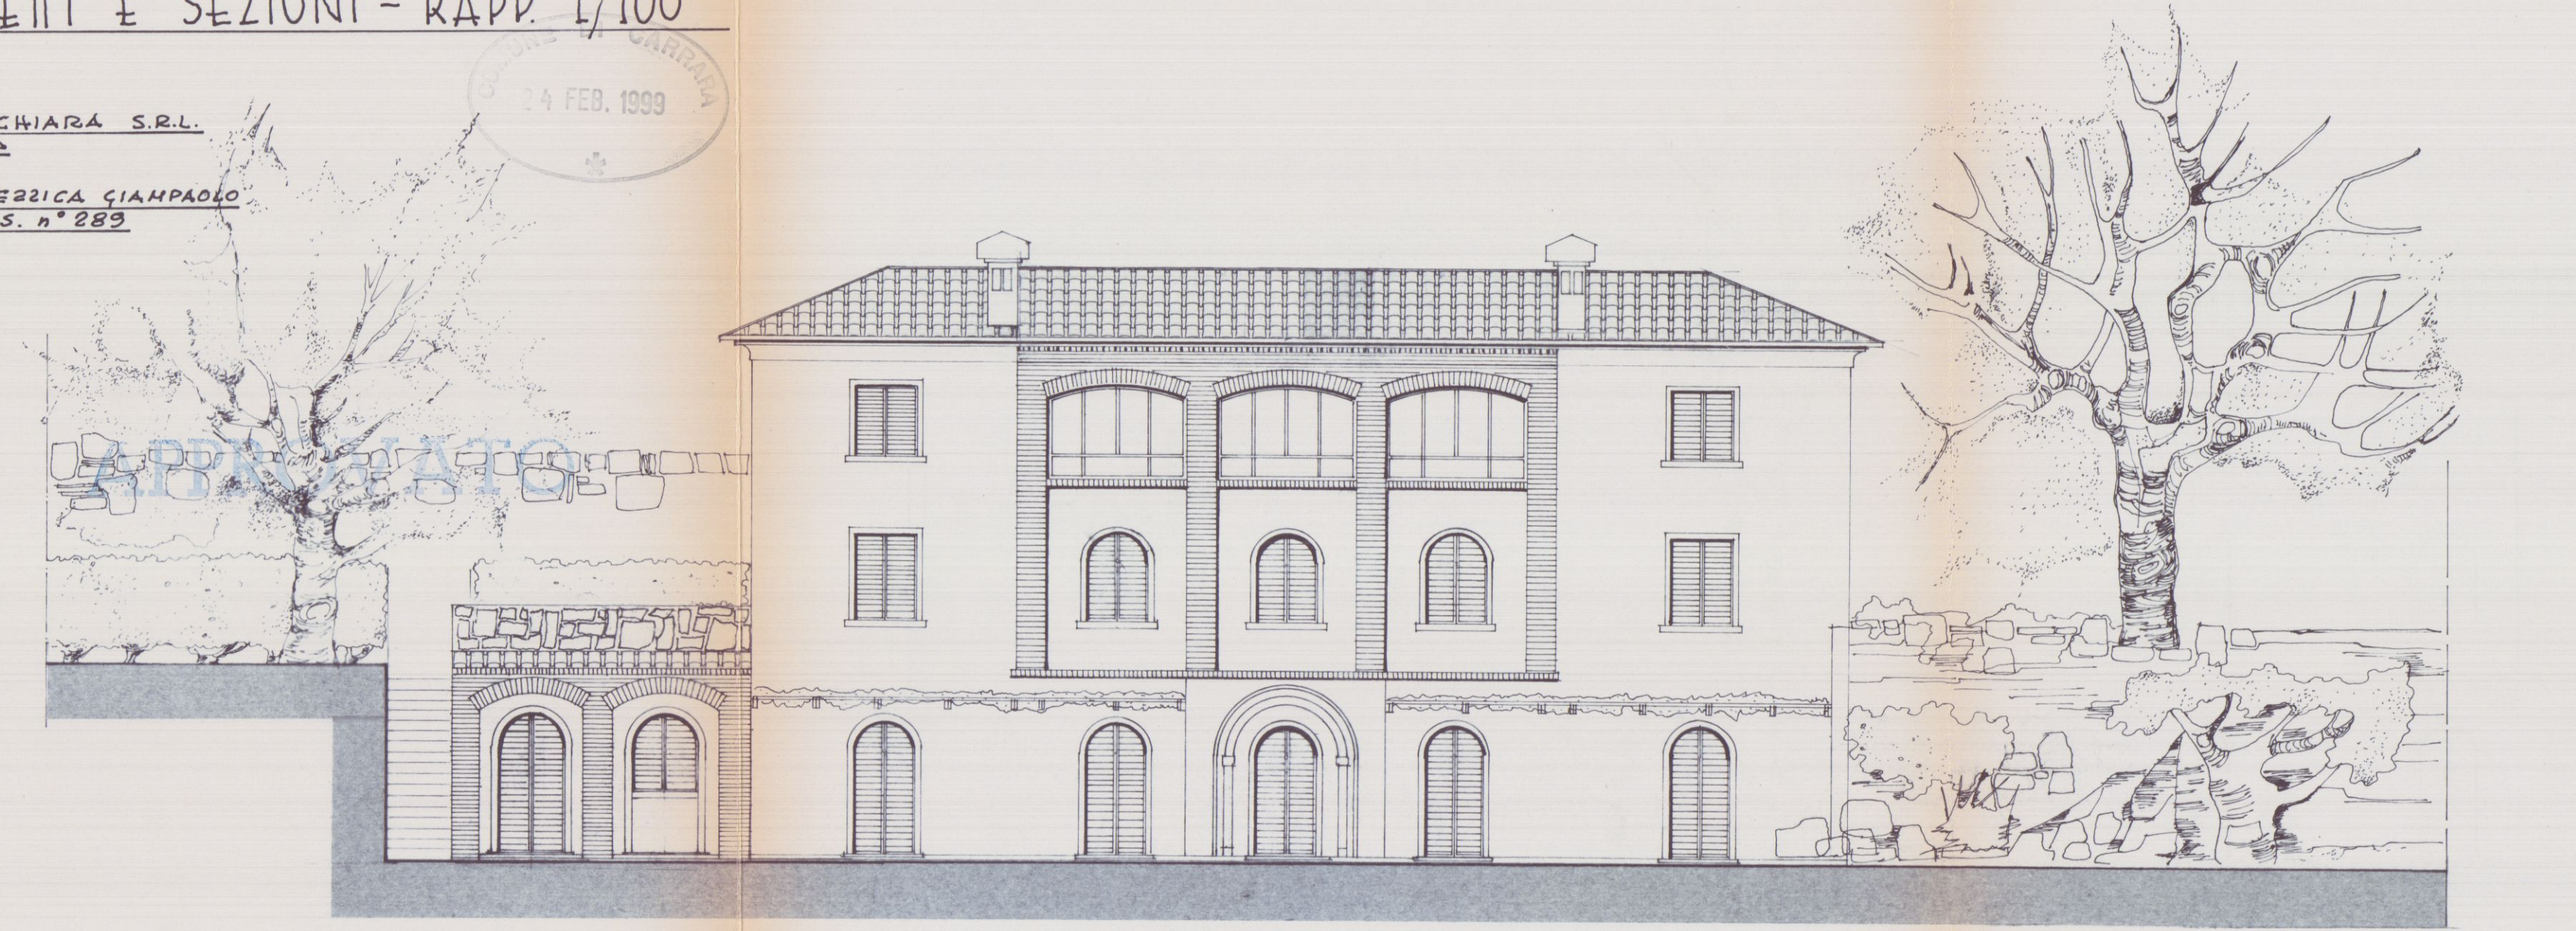


PROSPETTO SUD-EST SU VIA CARRIONA

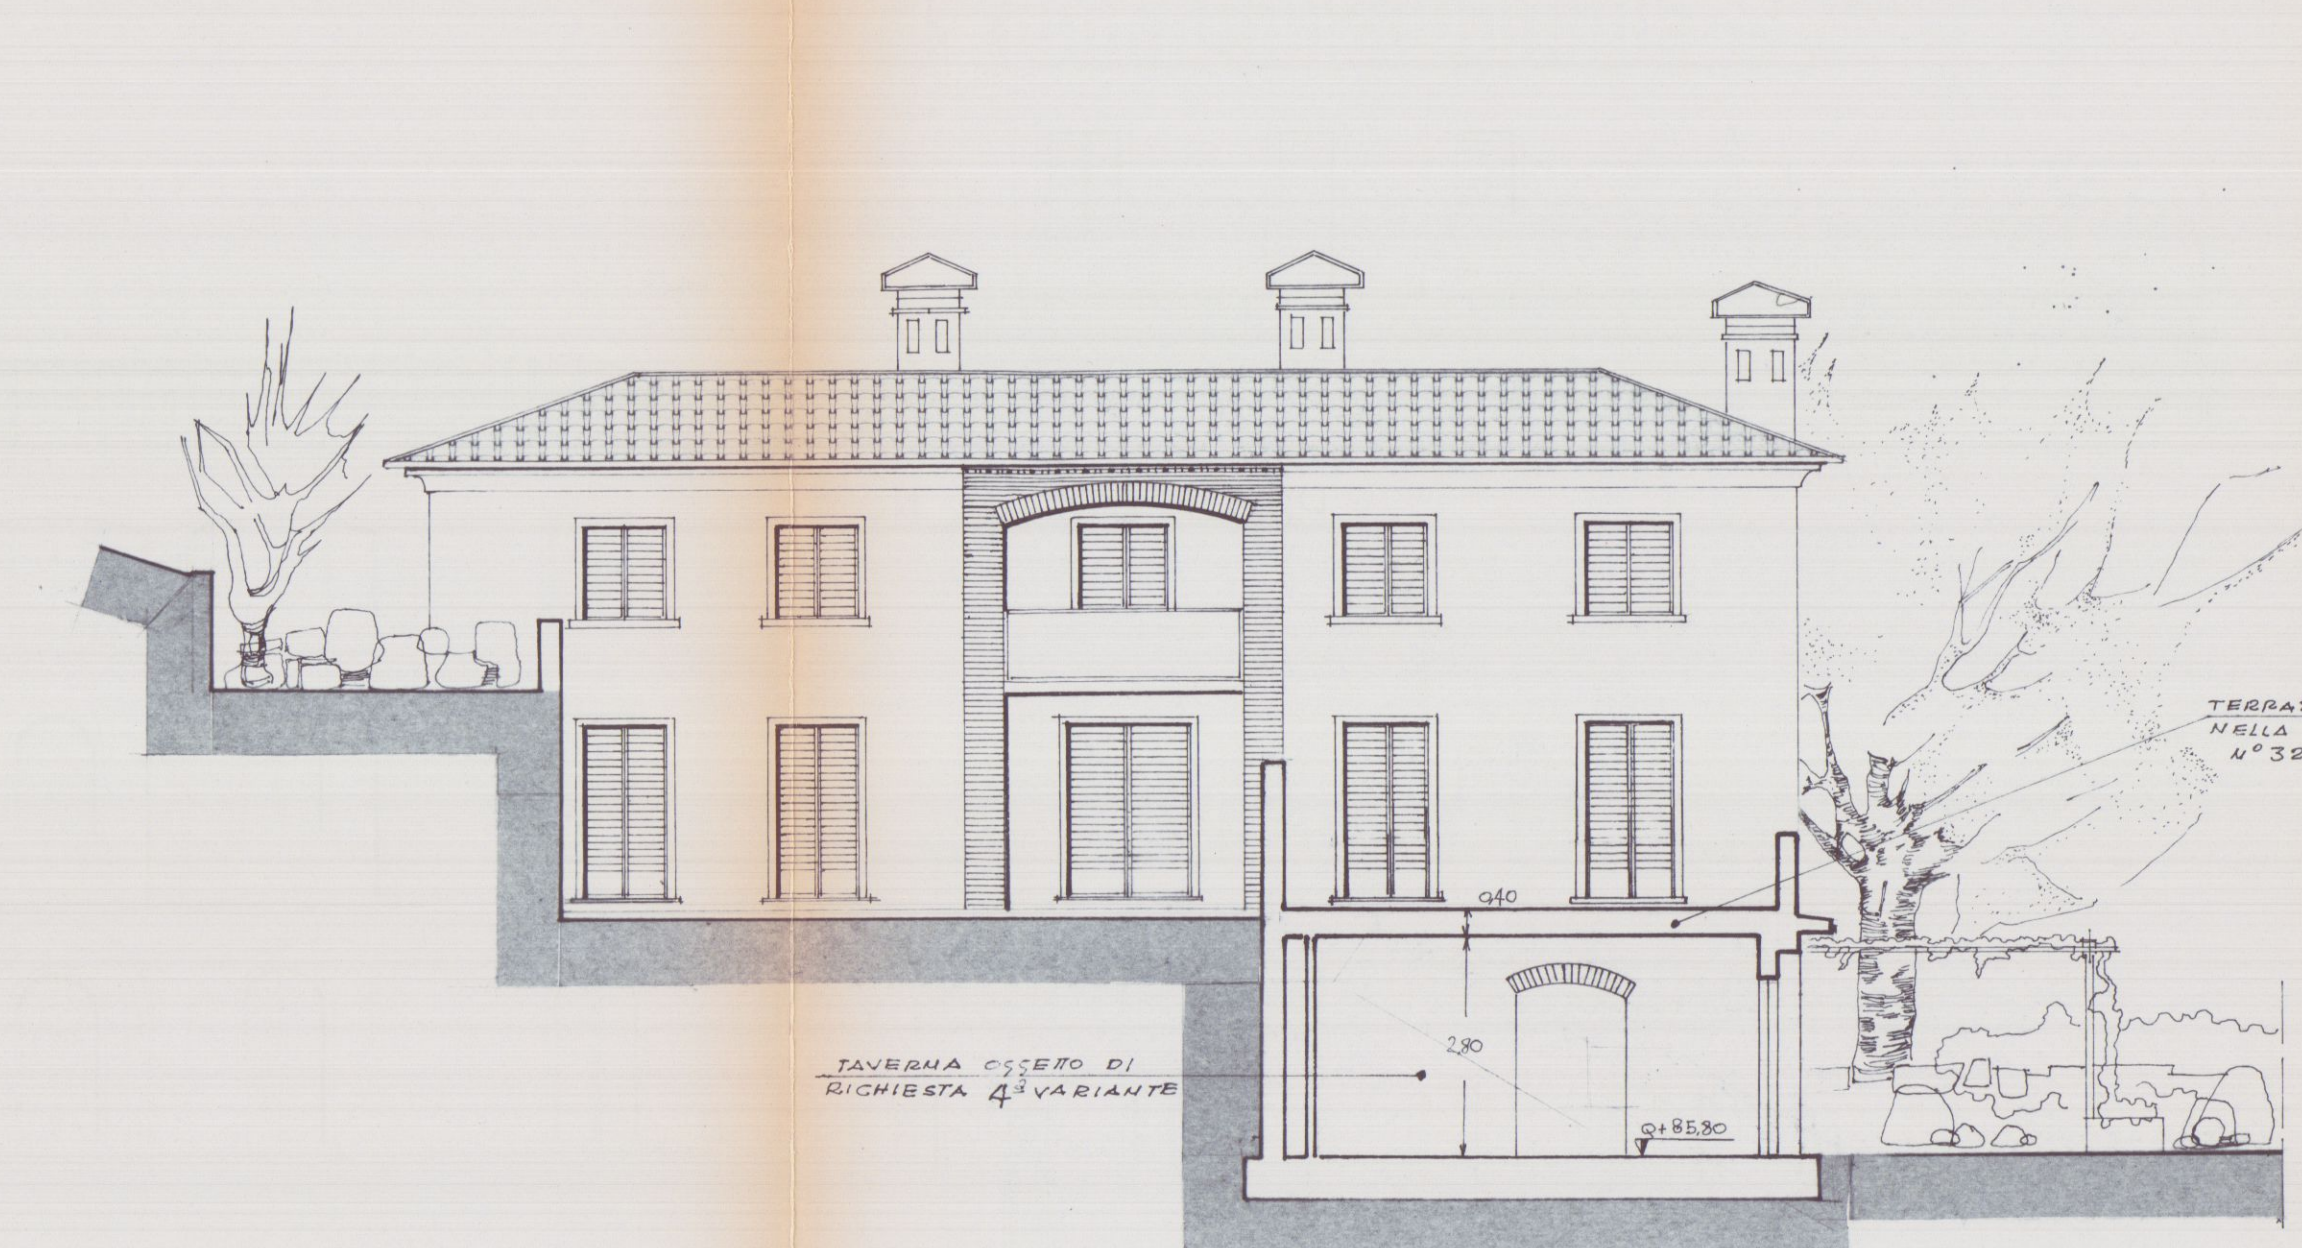


FIANCO VERSO SUD-OVEST E SEZIONE "I-L"

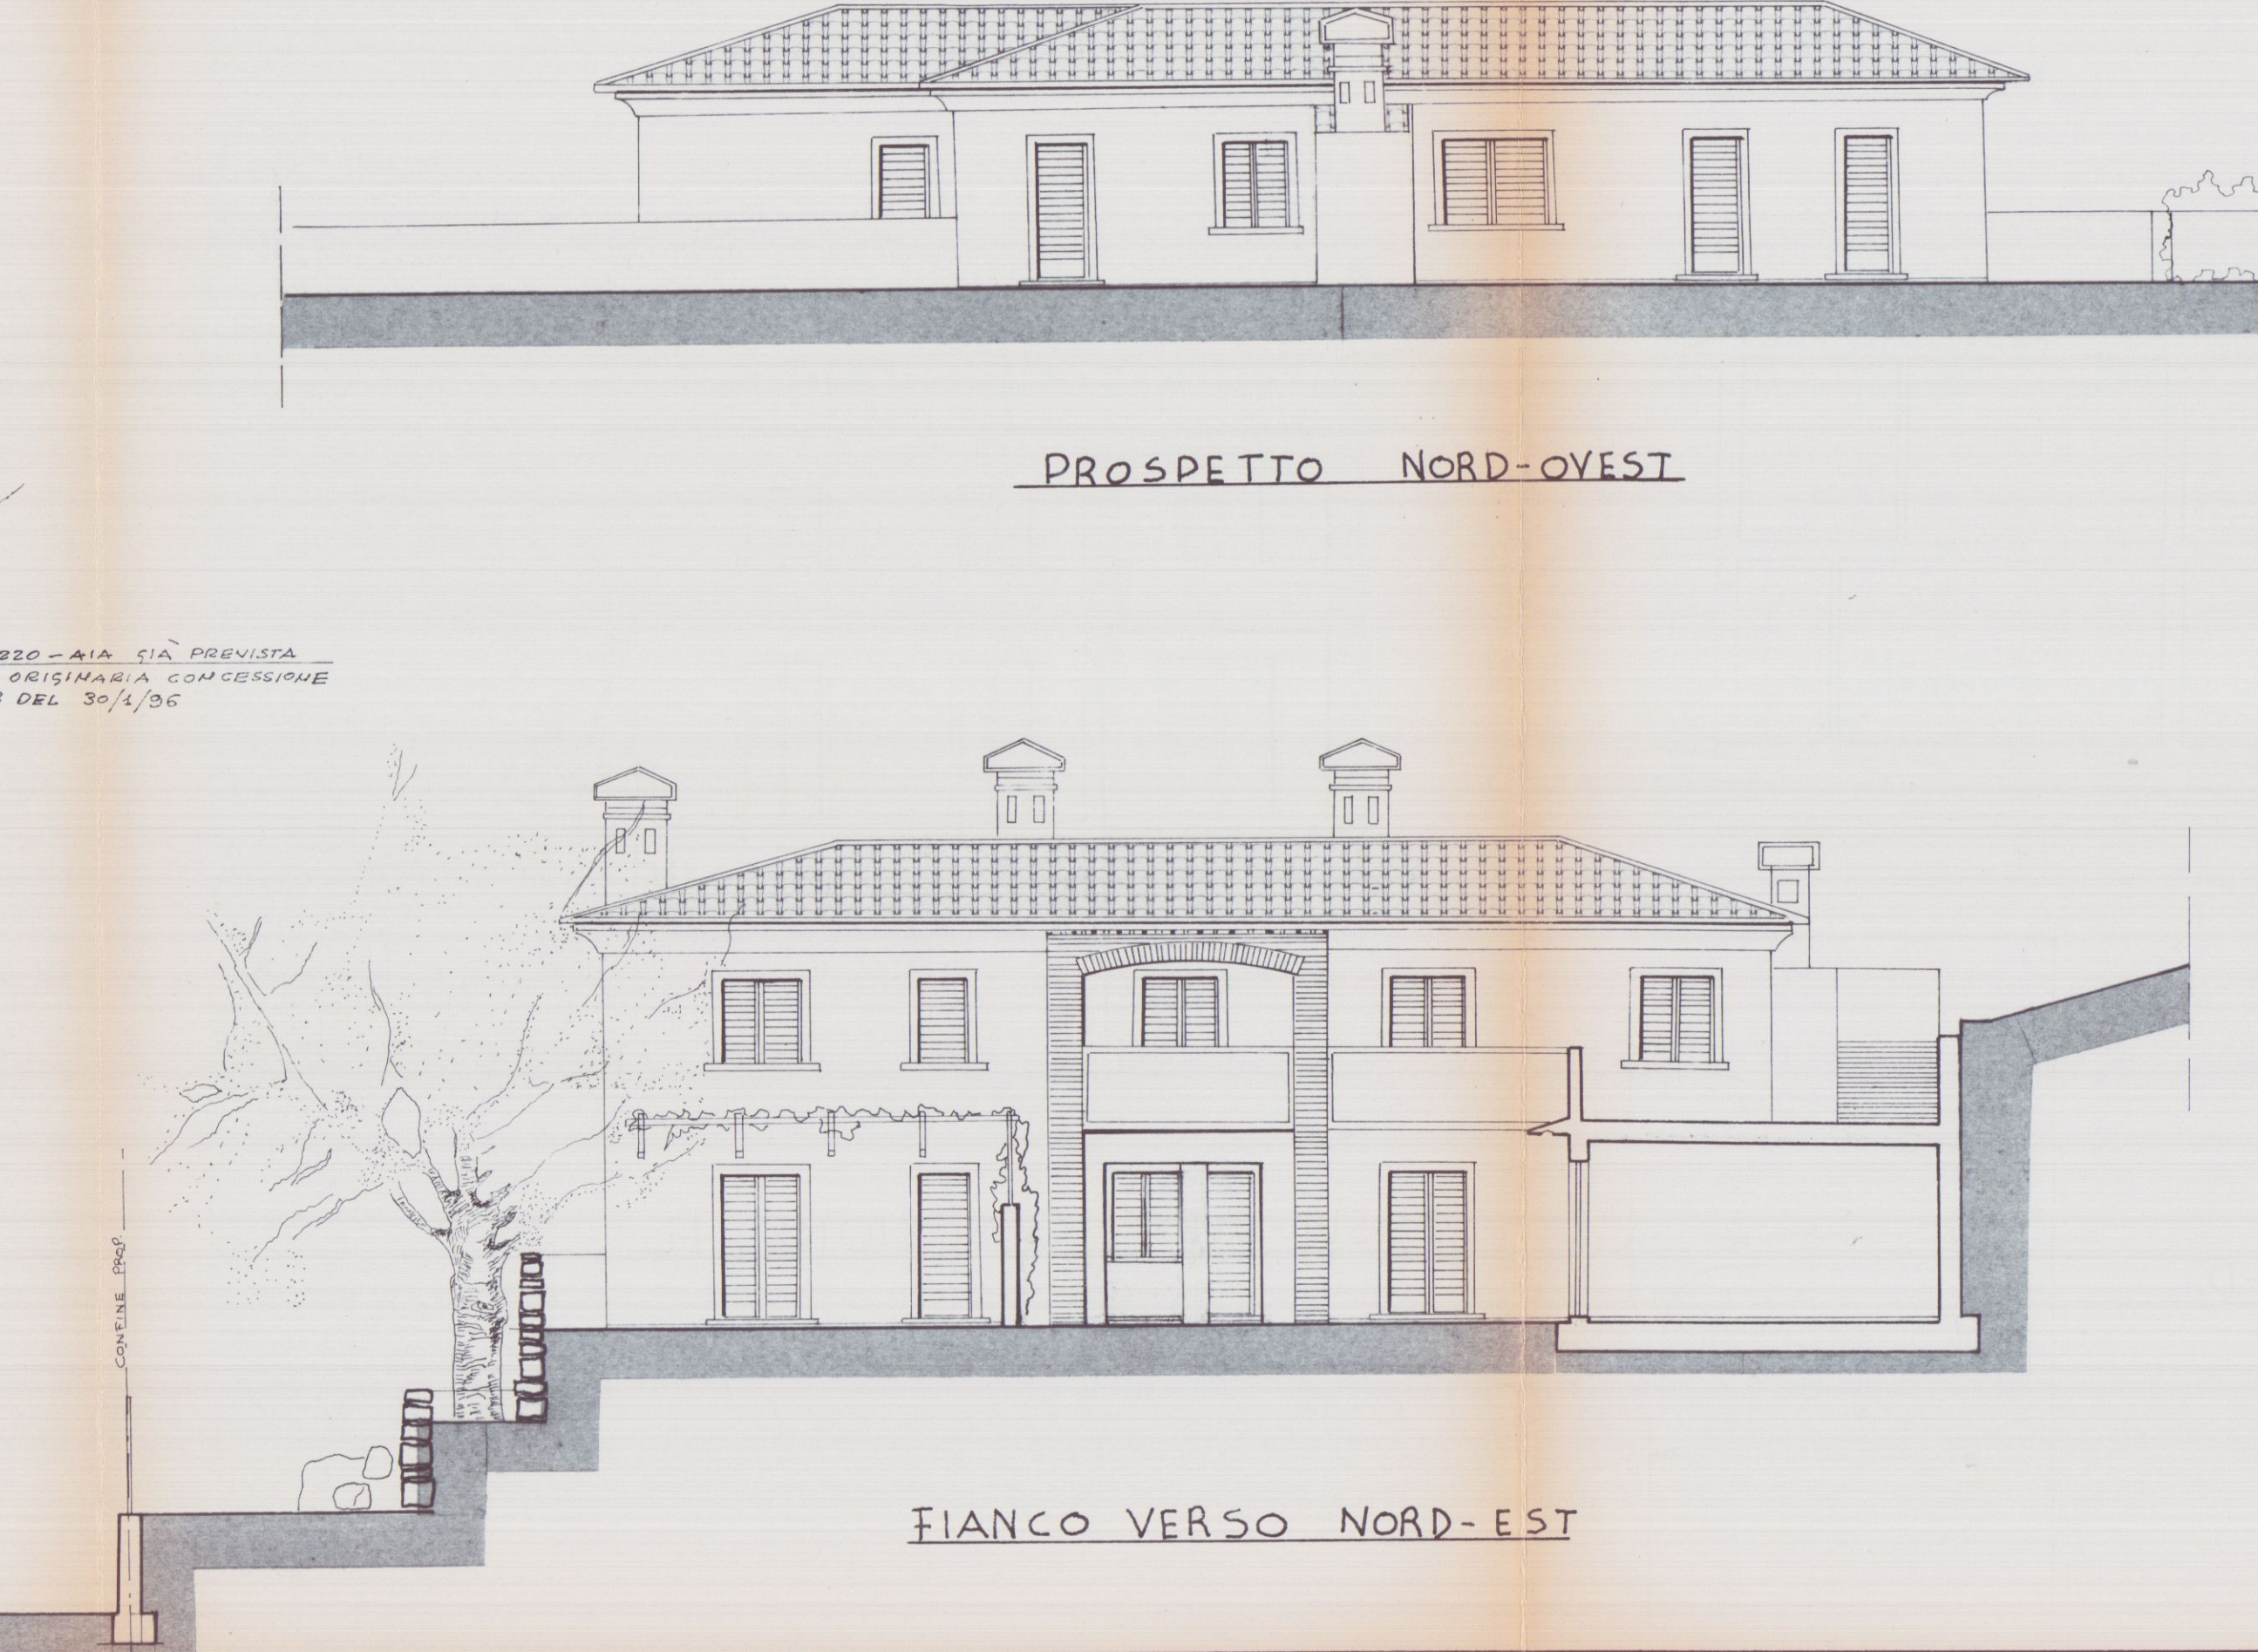


FIANCO VERSO NORD-EST

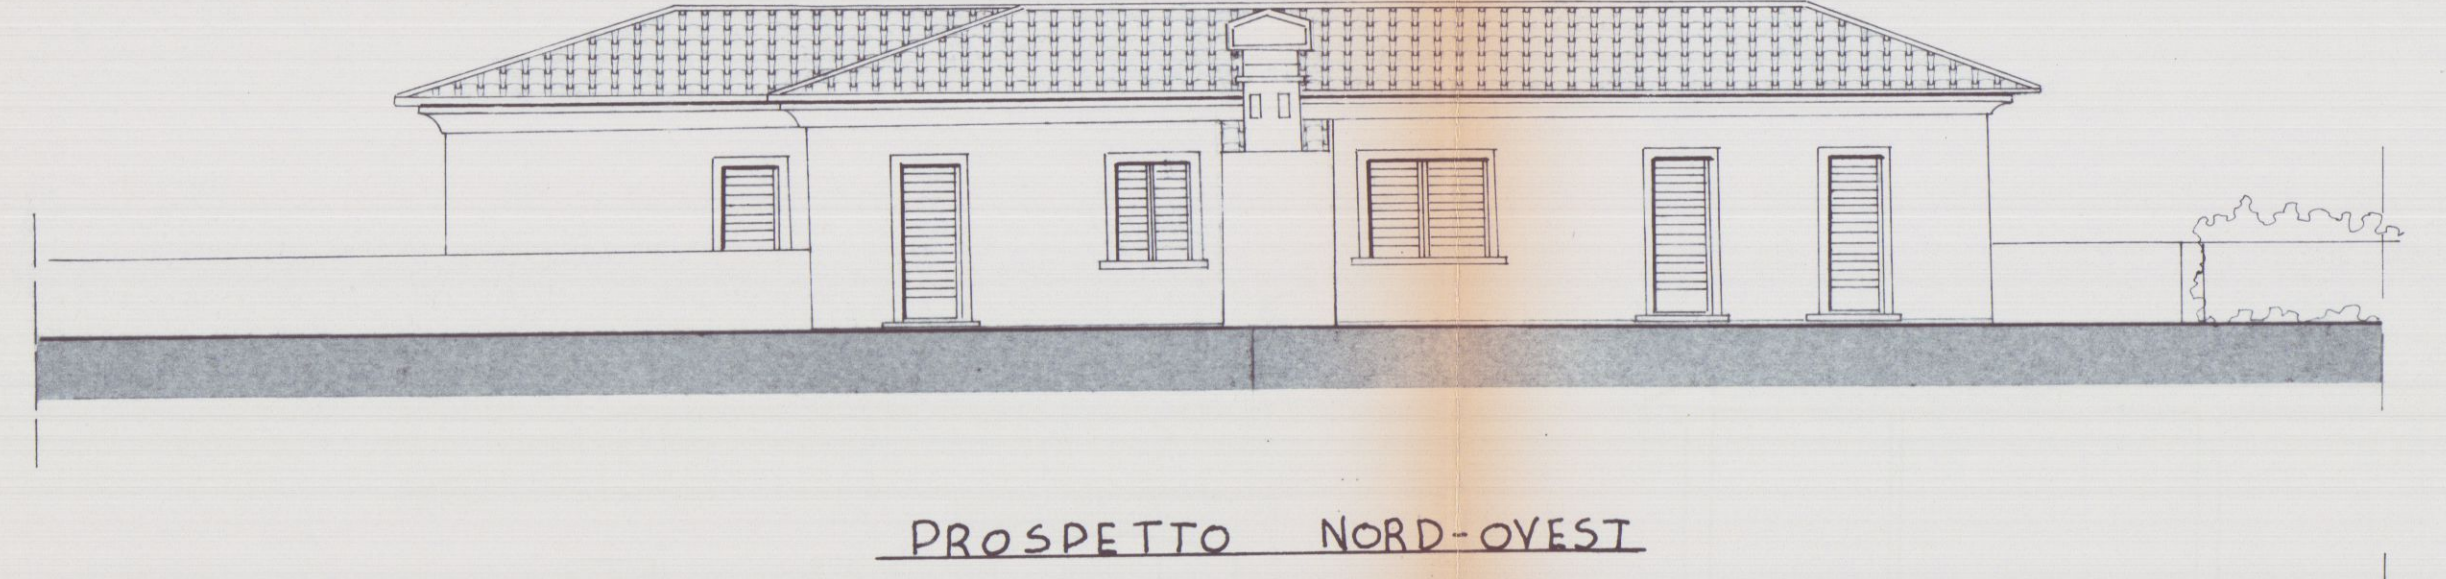


PROSPETTO NORD-OVEST

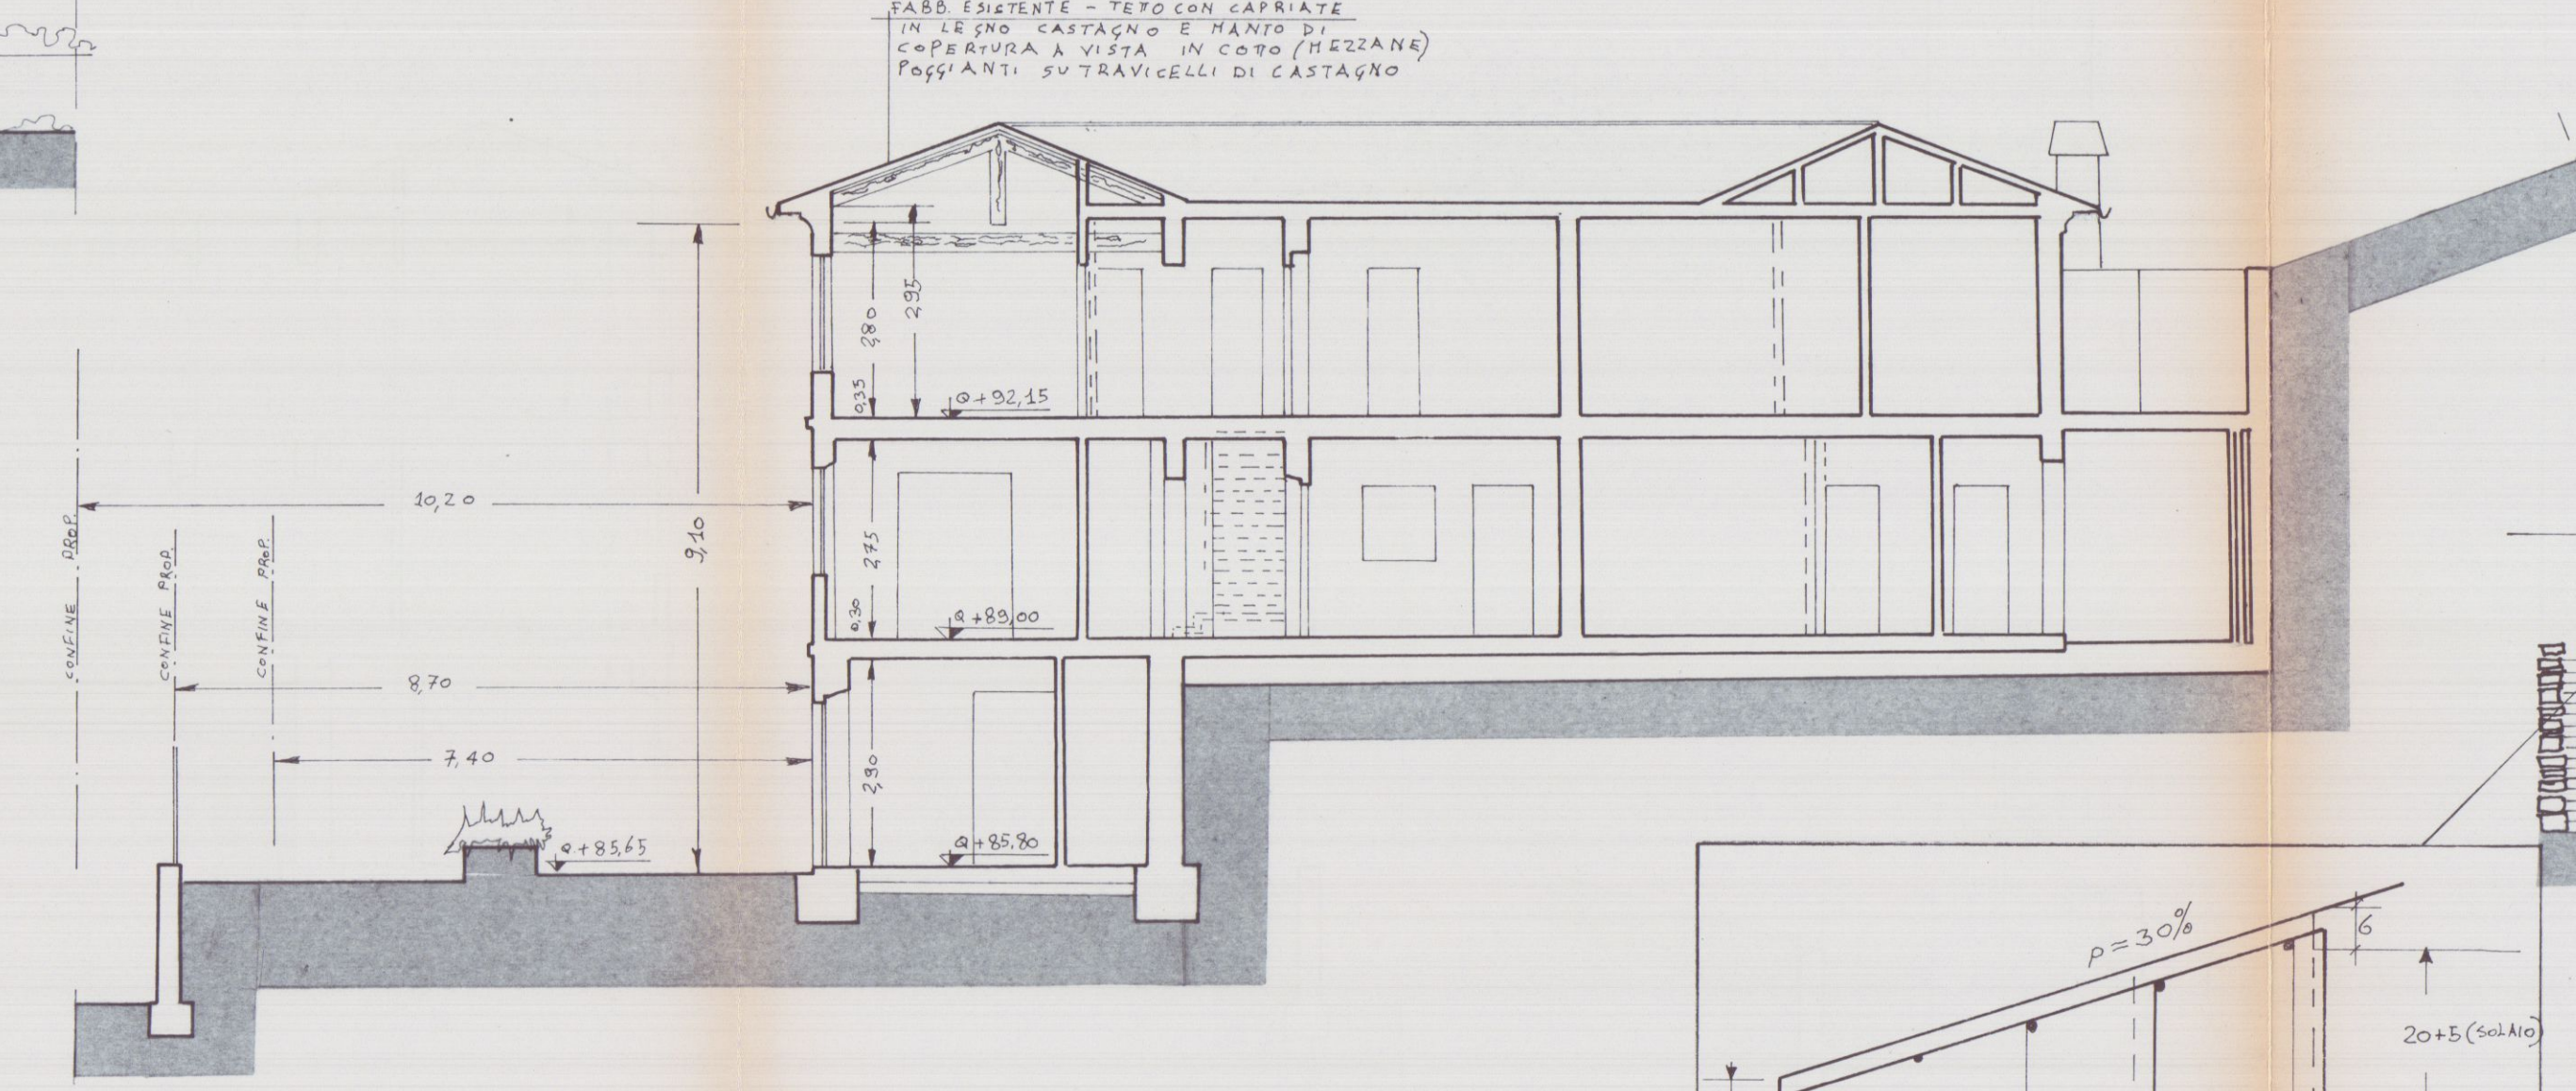

SEZIONE C-D

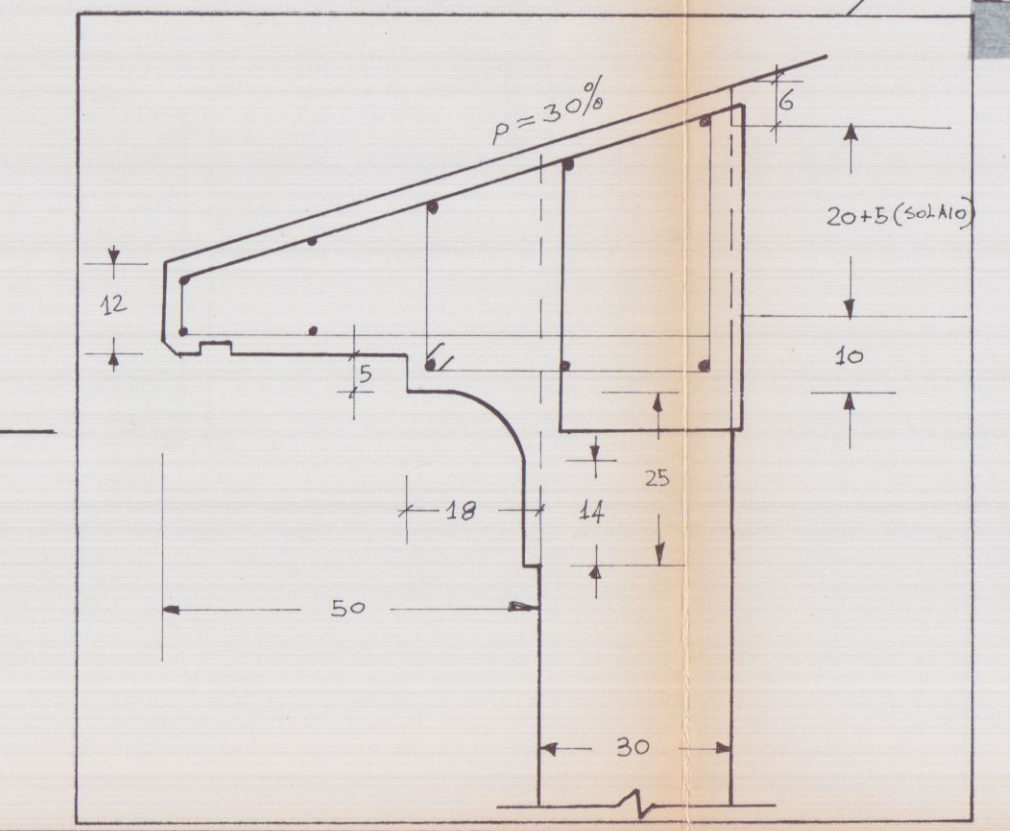

PARTICOLARE
ESECUTIVO
DELL'A GRONDA

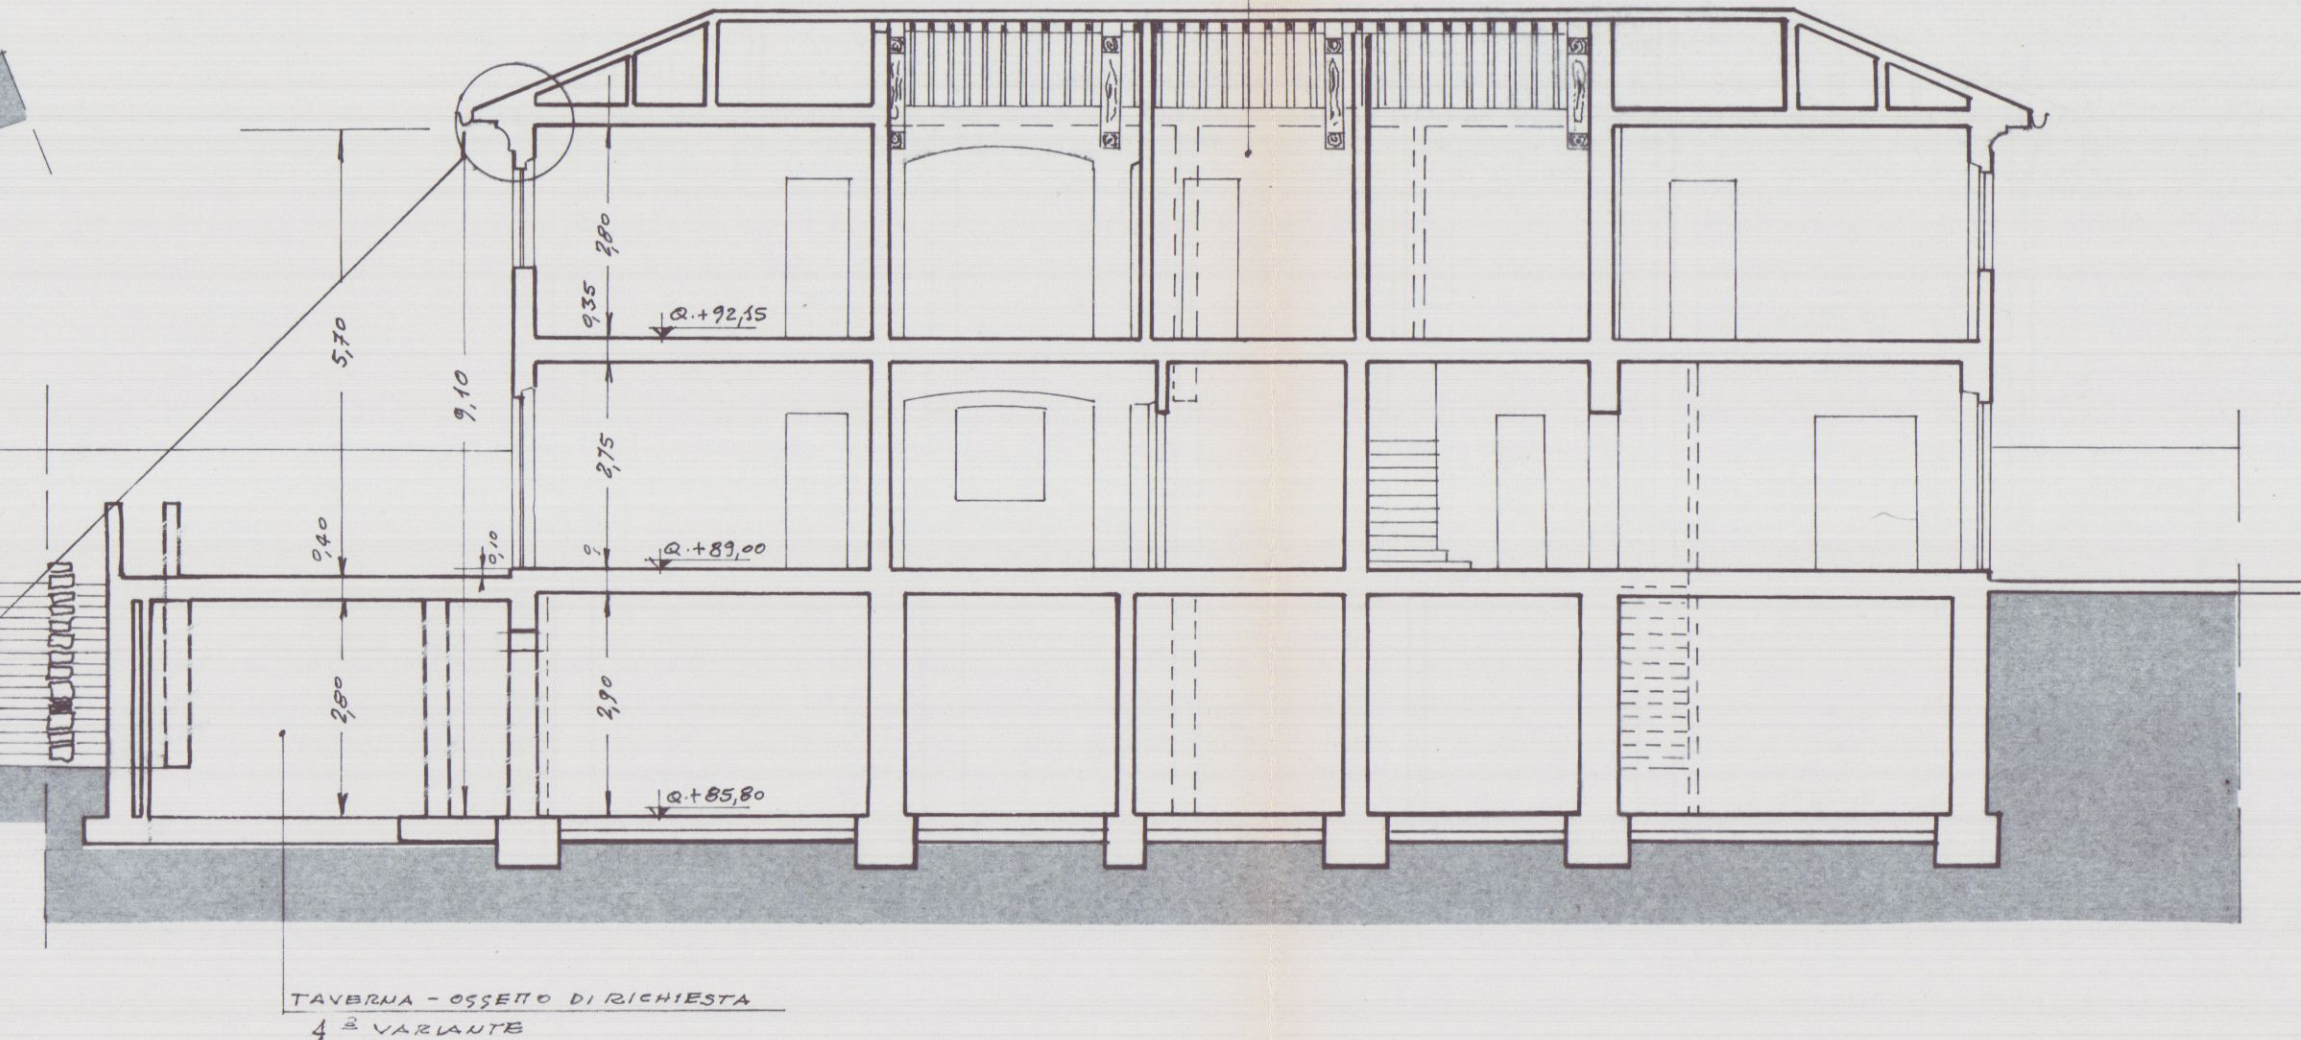

SEZIONE A-B

PART. DI FAB. ESISTENTE AVENTE STRUTTURA
PORTANTE IN MATONI PIENI FACCIA A VISTA,
TRATTO IN CAPRIATE DI CASTAGNO CON TRAVICELLI
E MANTO DI MEZZANE DI COTTO.
DETA STRUTTURA DI RILEVANTE INTERESSE ESTETICO
ED ARCHITETTONICO, SI MANTERRA' INTERA NEUA SUA
ORIGINALITA' SALVO INTERVENTI DI ADEGUAMENTO
STRUTTURALE (CORRUGGI E TRAVI) SECONDO
NORMATIVE SISMICA.

COMUNE DI CARRARA
SETT. MUSEI E MONUMENTI
Approvato dal Sindaco in data 24/2/1999
Indicato nella C.E. n° 32 del 30/1/96
elab. grafico di CHIARA CHIARA
n° 32 del 30/1/96, Tav. n° 3/3
L'Istruttore Tecnico
Marchi Claudio

3a

PROGETTO DI RISTRUTTURAZIONE E AMPLIAMENTO DI FABBR. DI CIVILE ABITAZIONE SITO IN COMUNE DI CARRARA LOC. "STABBIO" - MAPP. 846 E ALTRI F39

PIANTE PROGETTO APPROVATO 1^a VARIANTE

GRAFICO DI SOVRAPPOSIZIONE 4^a VARIANTE

RAPP. 1/100 - C. EDILIZIA N° 32 DEL 30/4/36

DITTA PROP.: IMPRESA CHIARA S.r.l. - CARRARA

PROGETTISTA e DL: GEOM. PEZZICA GIANPAOLO

ALBO MS - N° 285

APPROVATO

PROGETTO APPROVATO E 1^a VARIANTE

PROGETTO 4^a VARIANTE E GRAFICO DI SOVRAPPOSIZIONE

PROGETTO 4^a VARIANTE E GRAFICO DI SOVRAPPOSIZIONE

PIANO SOTTOSTRADA A Q. + 85,80

PIANO TERRA A Q. + 89,00

PIANO PRIMO A Q. + 92,15

PIANTA DEL TETTO

3a

PROGETTO DI RISTRUTTURAZIONE E AMPLIAMENTO
DI FABBRICATO DI CIVILE ABITAZIONE SITO IN
COMUNE DI CARRARA LOC."STABBIO"
DI CUI AL FOGLIO 39 MAPP.LI 846 ED ALTRI

CONCESSIONE EDILIZIA N°32 DEL 30/01/96
RINNOVO C.E. N°88/99 DEL 11/05/99

DITTA PROPRIETARIA : IMPRESA GIARA S.p.A.

IMPRESA CHIARA s
Corso Rosselli, 5/E - Tel. 70565 - 71
54033 CARRARA
Part. IVA 00038600452

PROGETTO DI 5° VARIANTE

PLANES:

AZIENDA U.S.N. I DI MASSA E CARRARA
U.O. S. IGIENE PUBBLICA
Al sensi dell'art. 220 del T.U. L. n. 30
si esprime **PARERE FAVOREVOLE**

11 LUG. 2001

per l'approvazione del presente progetto.

Il Funzionario Maggiore

RAPPRESENTAZIONE DISEGNI 1/100

IL TECNICO PROGETTISTA
Geom. Pezzica Gianpaolo

PIANO SOTTOSTRADA

PIANO TERRA

LOCALE INTERRATO PER INSTALLAZIONE
IMPIANTI TECNOLOGICI DI CUI ALLA
LEGGE 23/12/96 N°662 ART. 2 COMMA 60 - PUNTO G

PIANTA COPIERTURA

PIANO PRIMO

4


PROGETTO DI RISTRUTTURAZIONE E AMPLIAMENTO DI CUI ALLA C.E. n° 32 del 30/1/96
5ª VARIANTE RINNOVO C.E. n° 28/93 del 11/05/99

PROSPETTI E SEZIONI - RAPP. 1/100


DITTA PROP. : IMPRESA CHIARA S.R.L. IMPRESA CHIARA S.R.L.
CARRARA 54033 CARRARA
PROGETTO E D.L. : BON. PIZZICA GIAMPAOLO
ALBO P.S. n° 289




PROSPETTO SUD-EST SU VIA CARRIONA

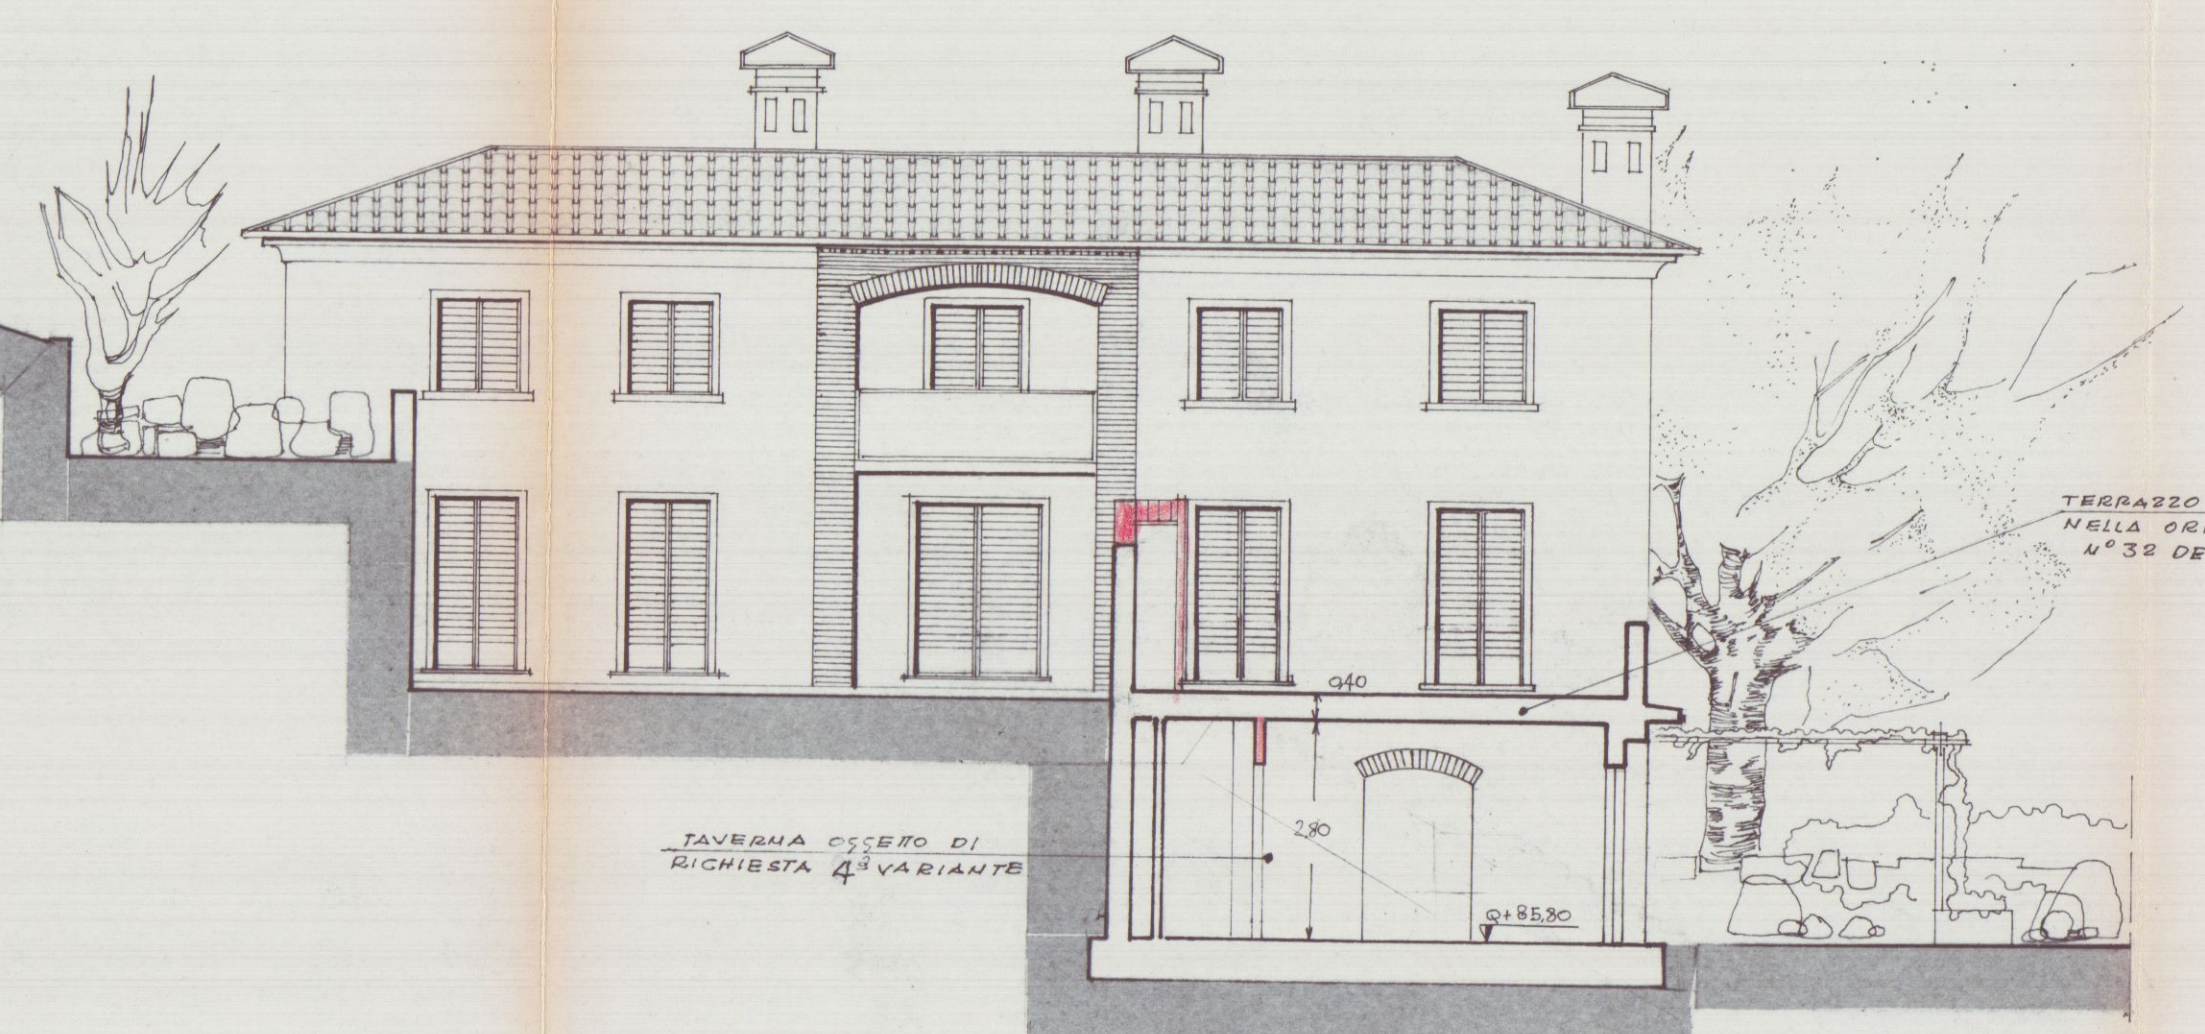


FIANCO VERSO SUD-OVEST E SEZIONE "FL"

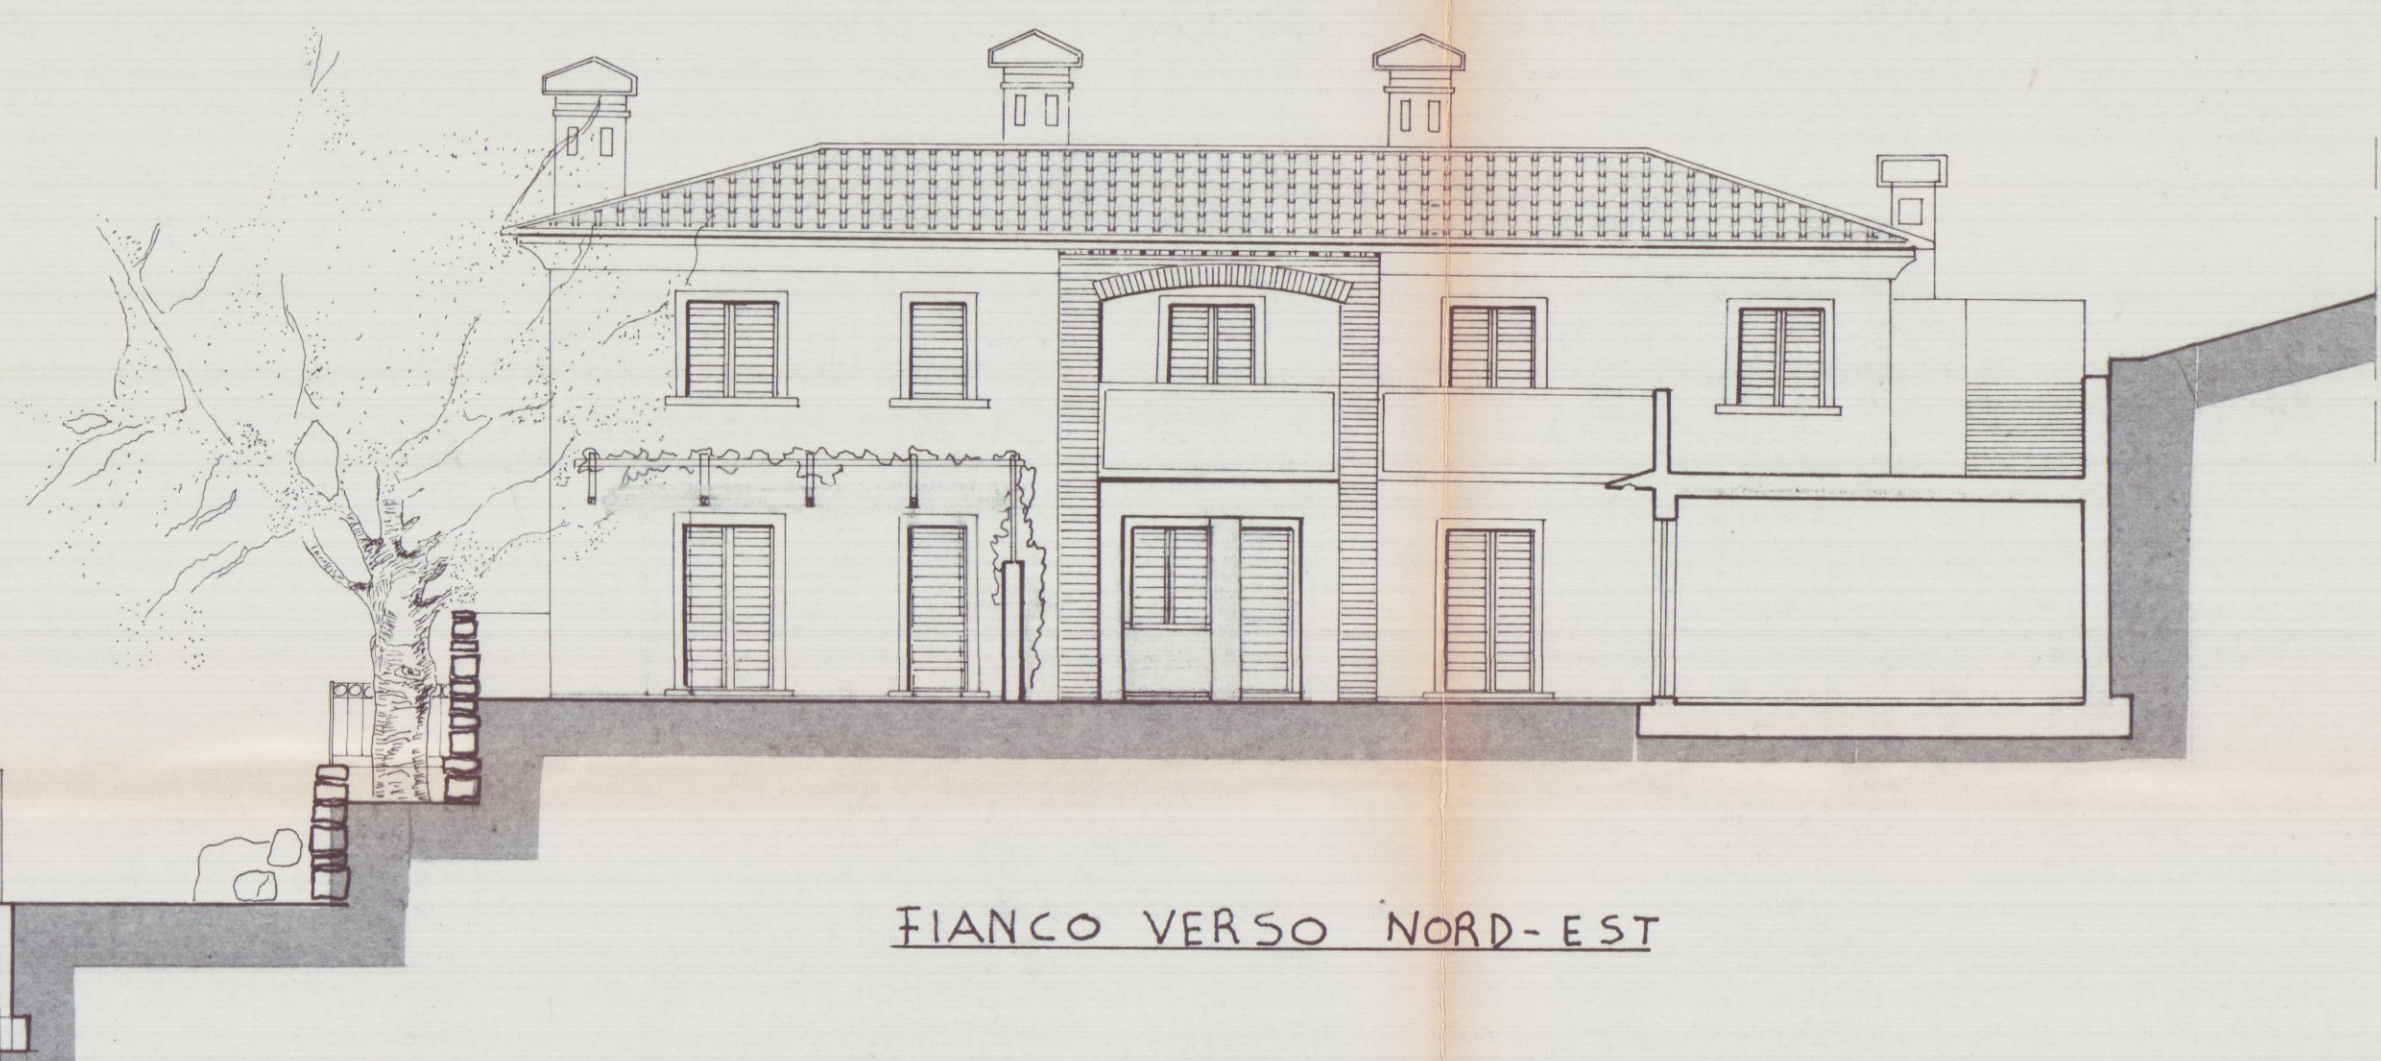


FIANCO VERSO NORD-EST

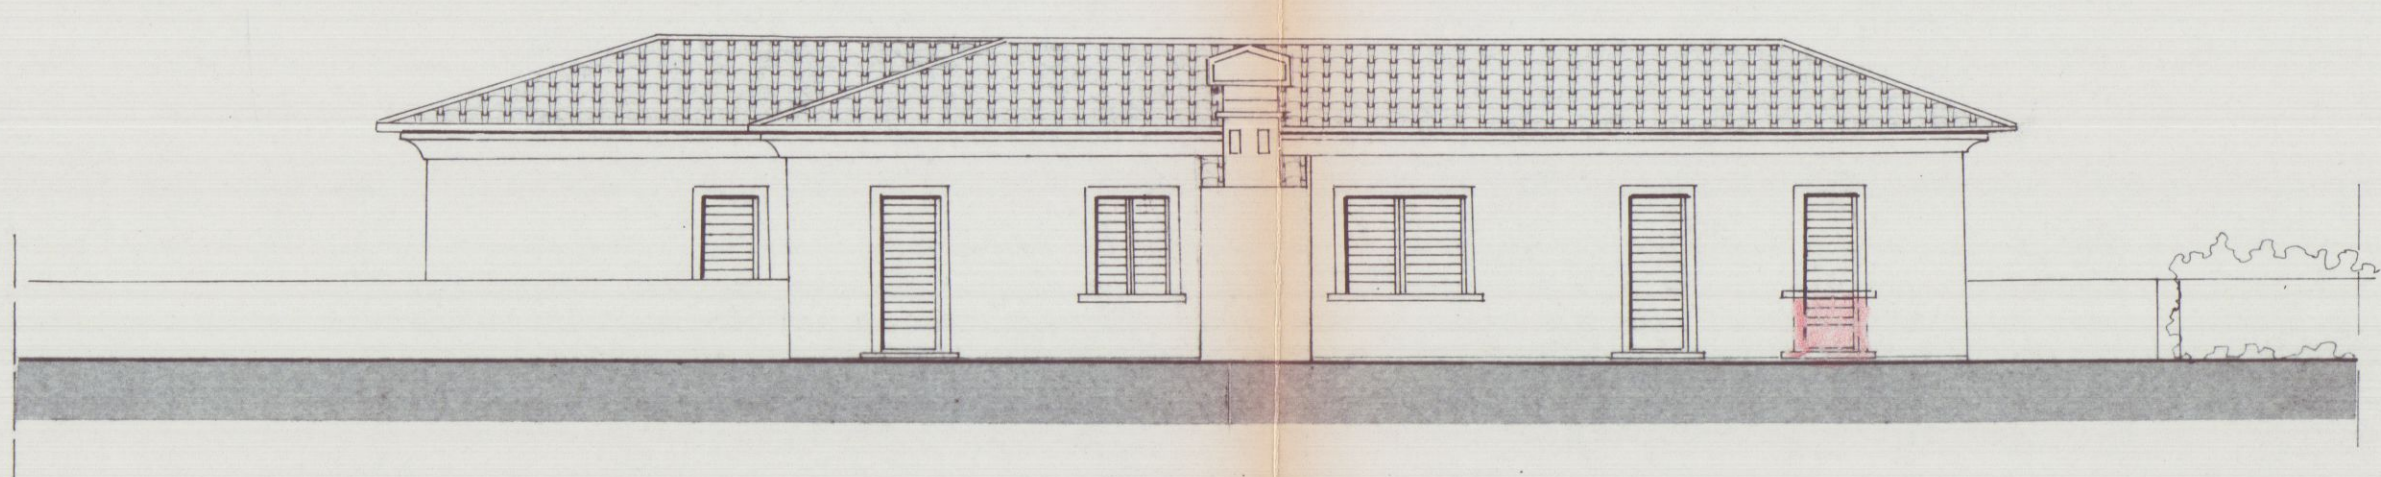


PROSPETTO NORD-OVEST

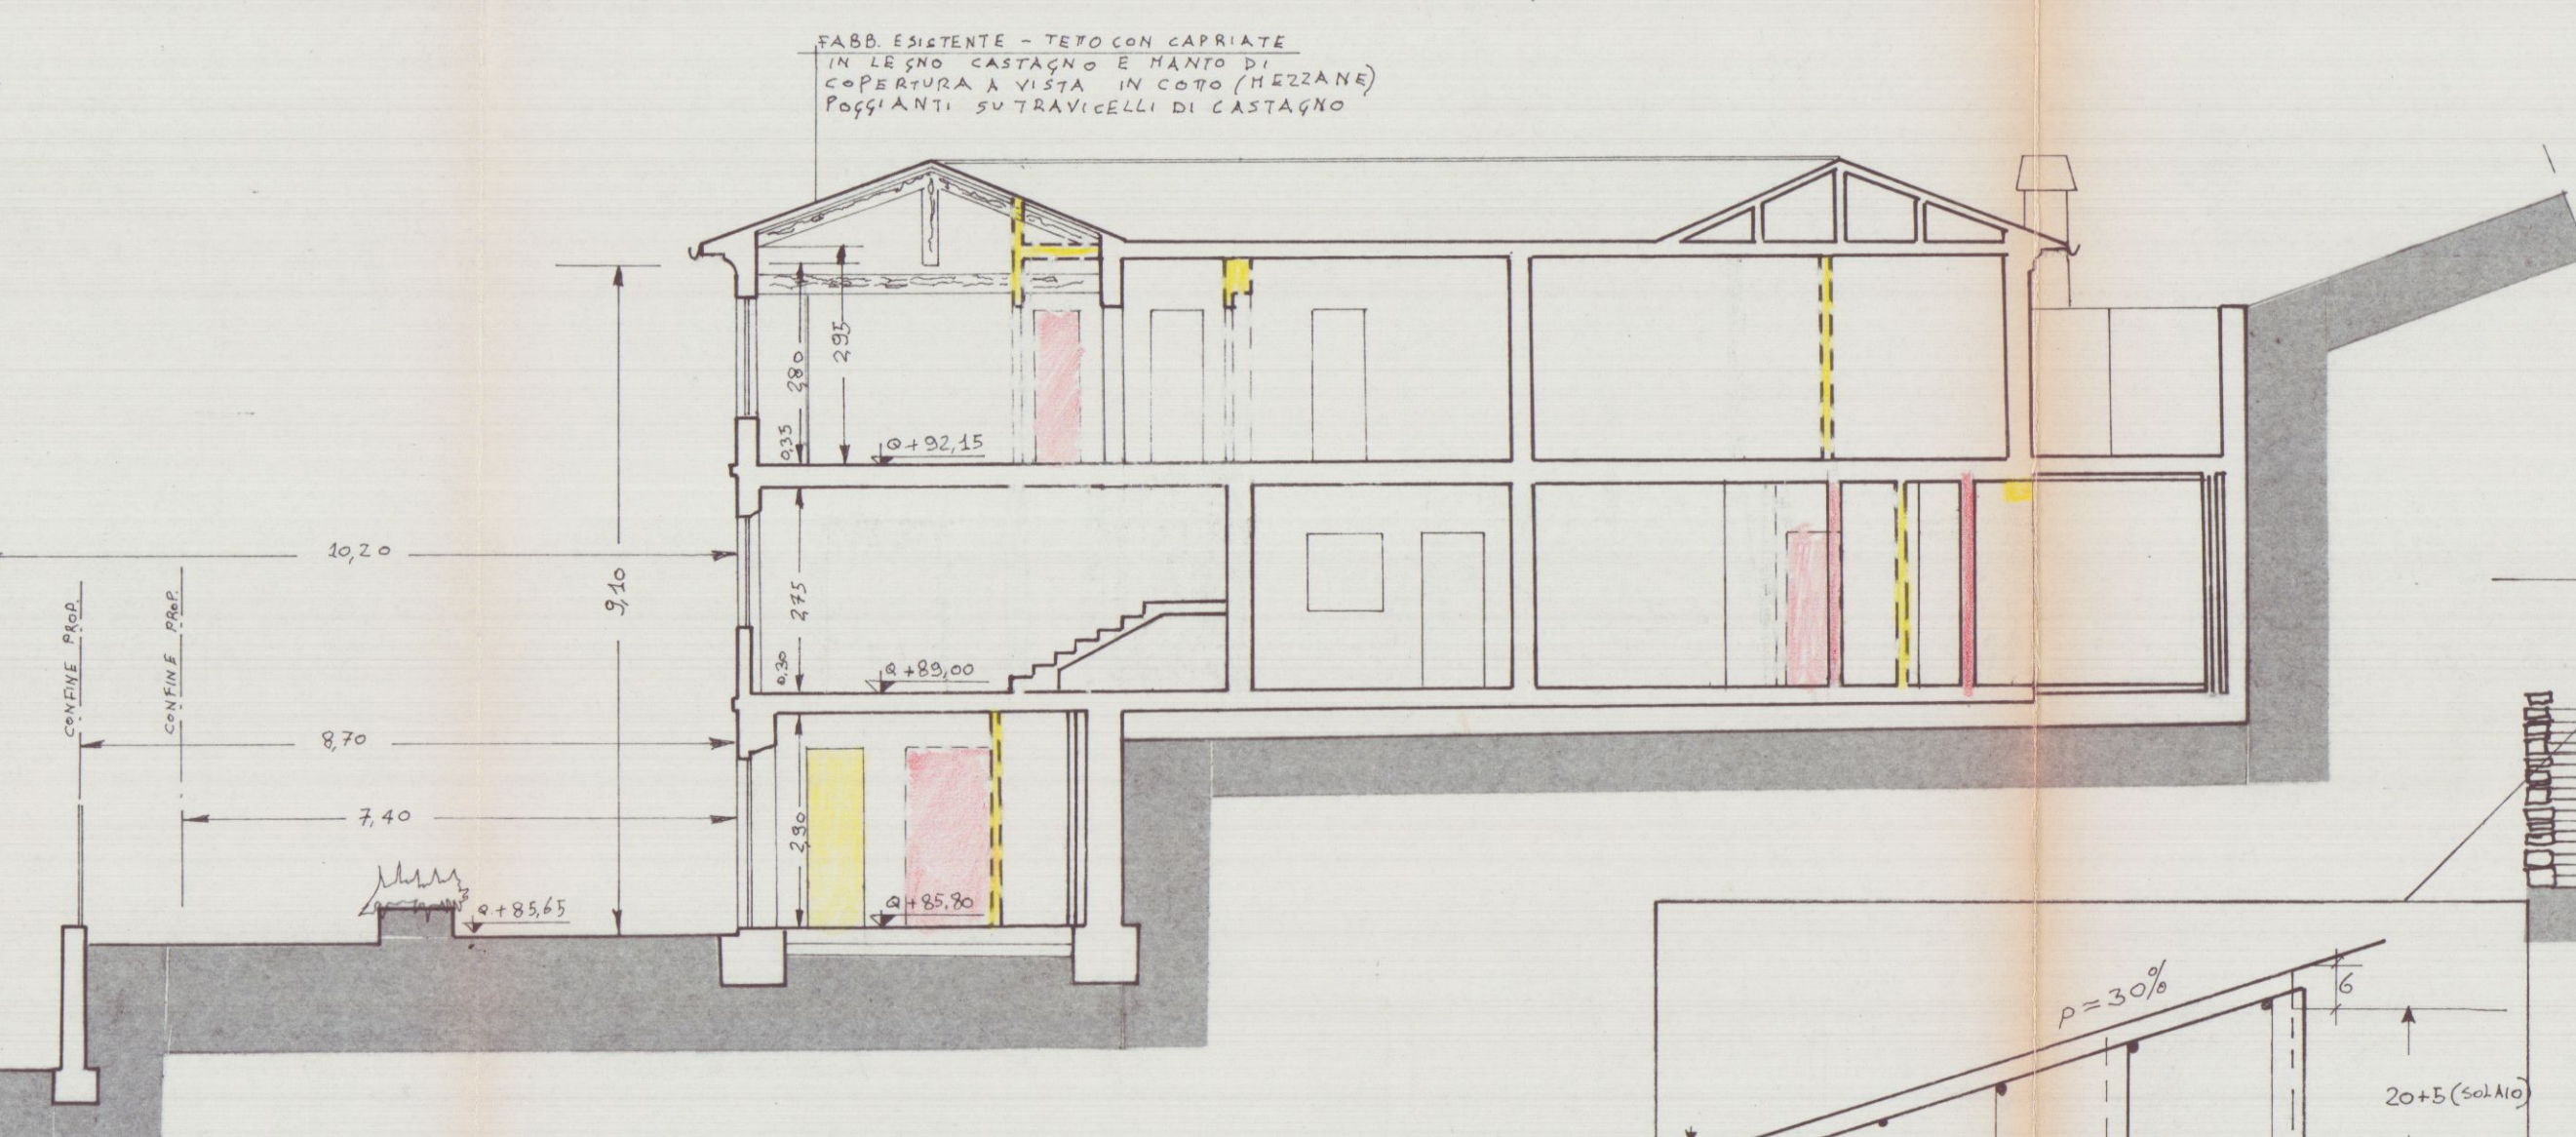


SEZIONE C-D

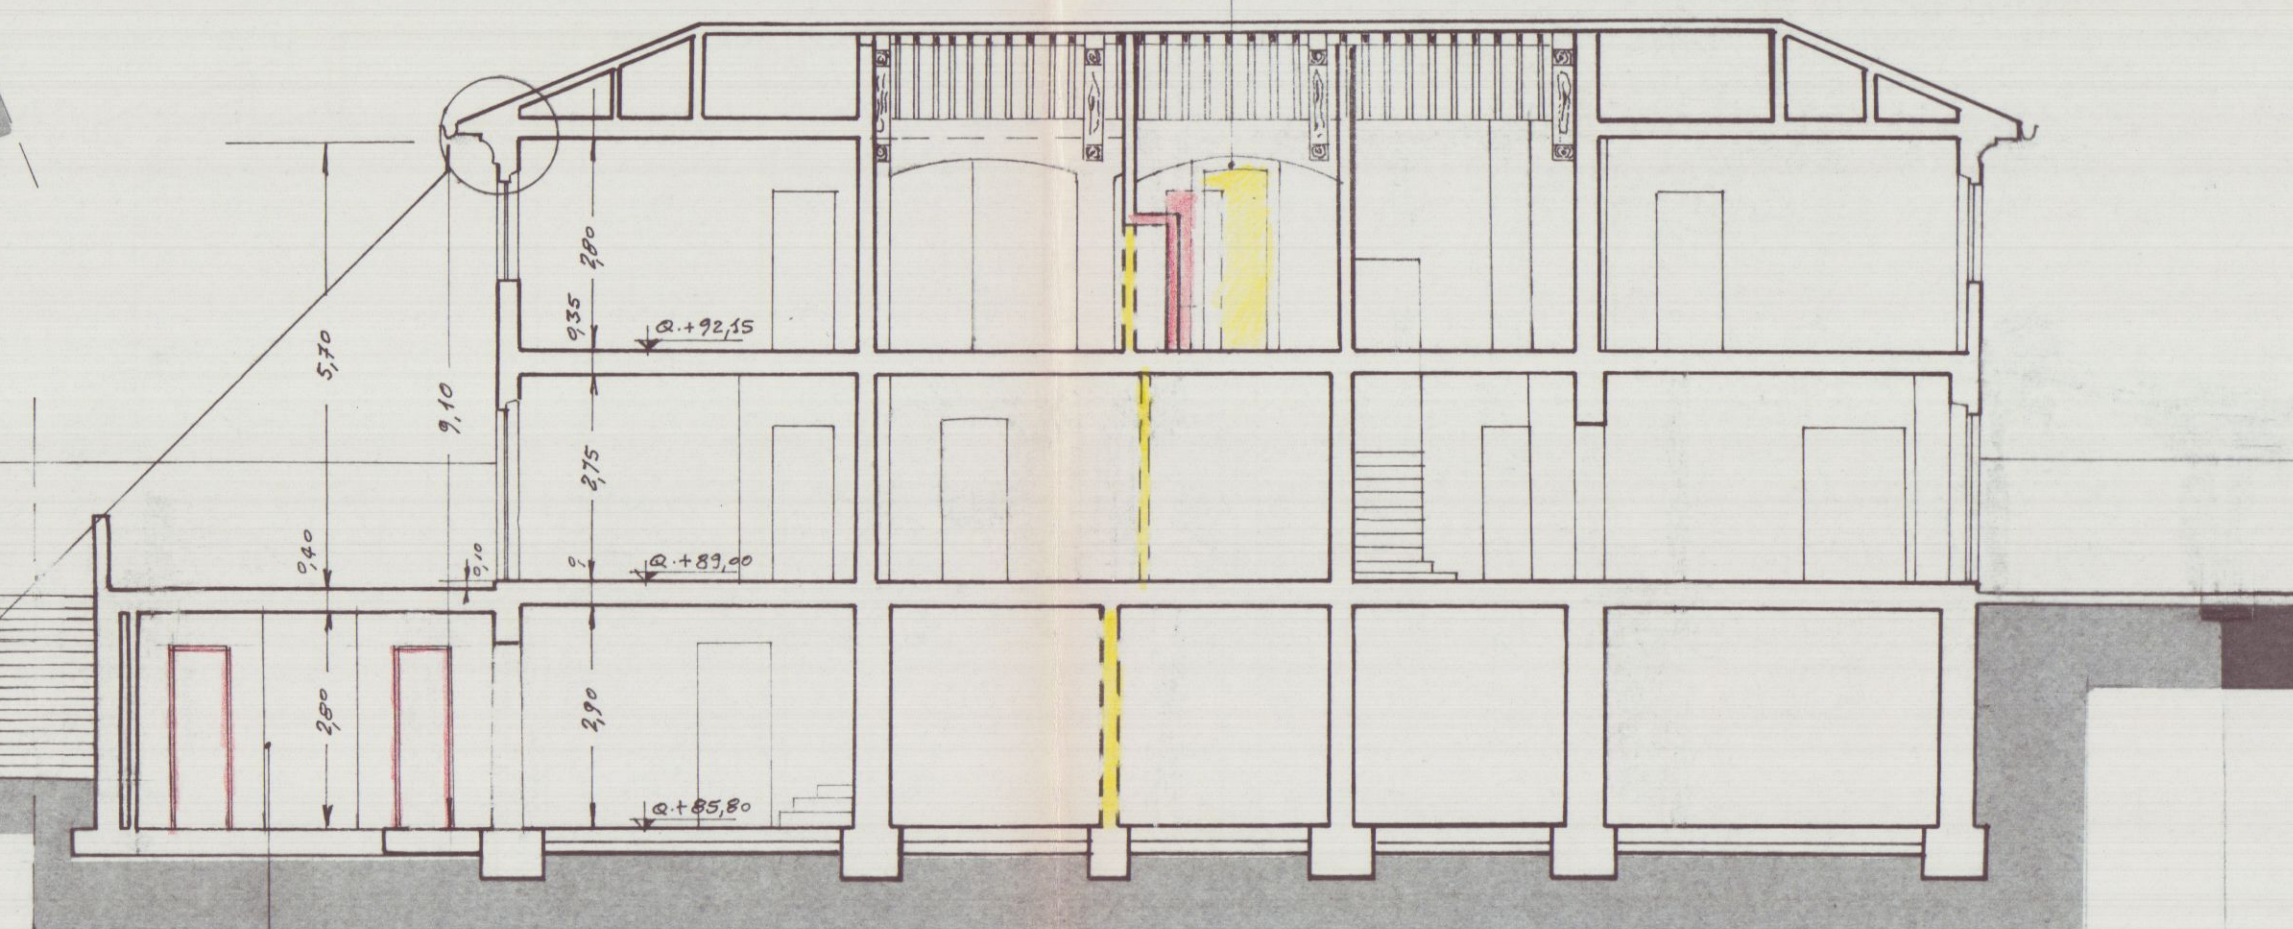


SEZIONE A-B

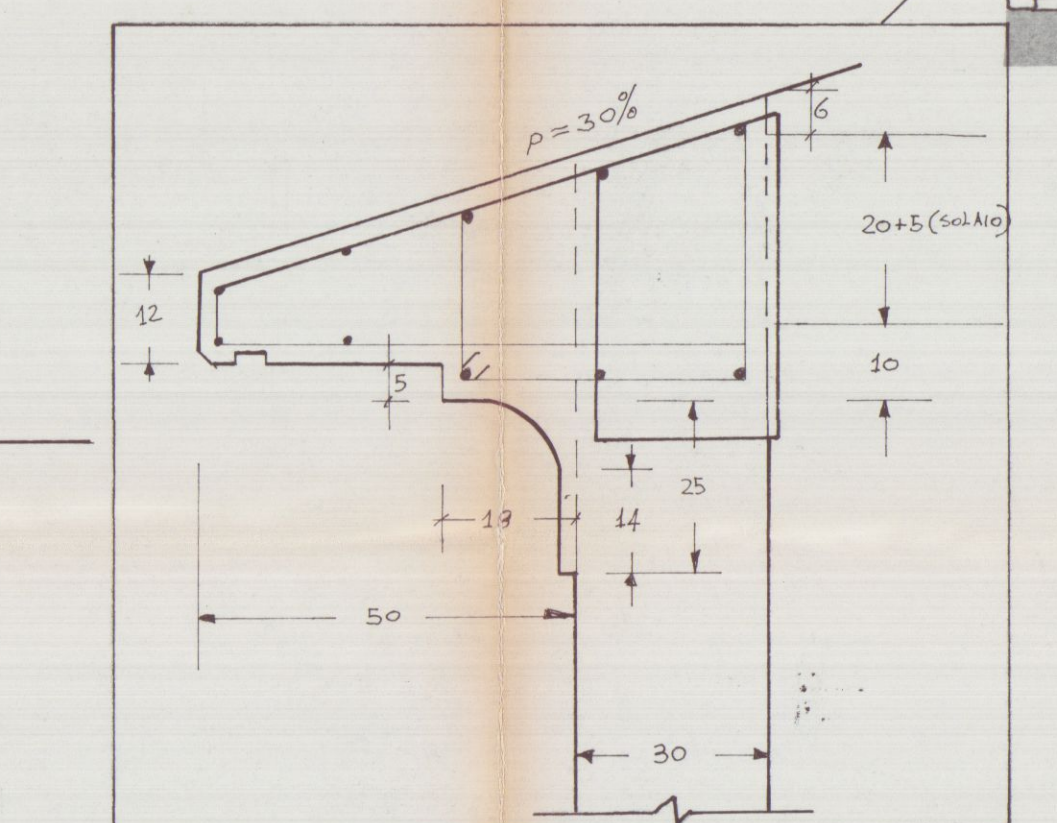


PARTICOLARE ESECUTIVO DELL'ARCO

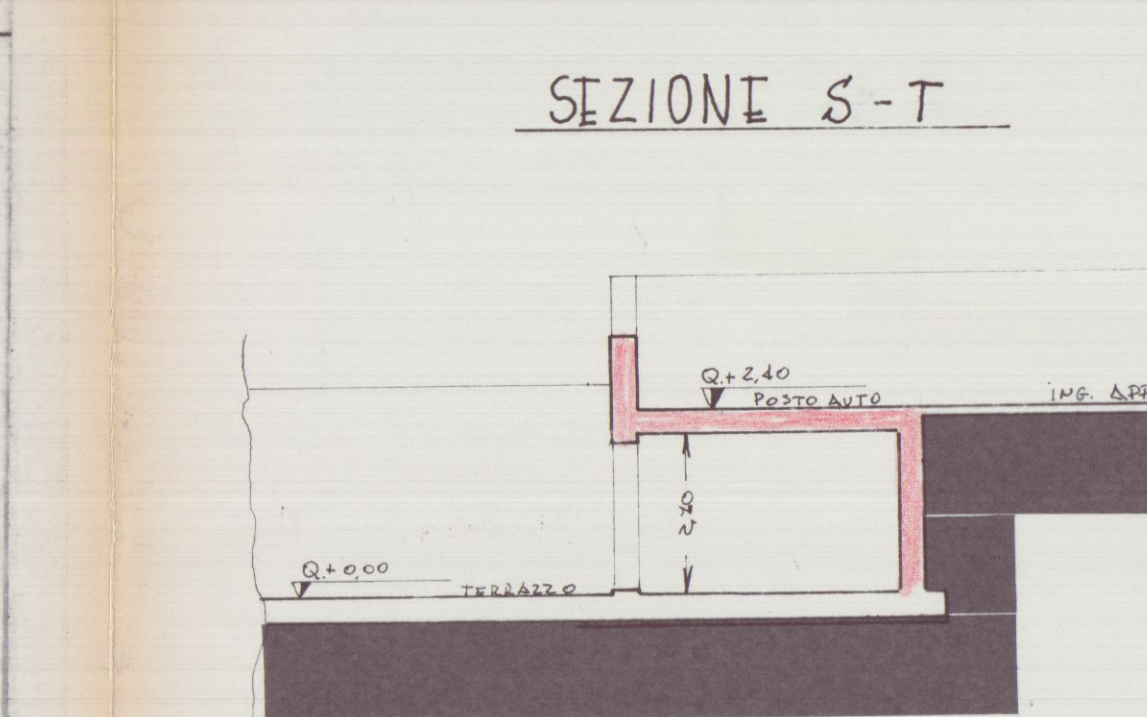


SEZIONE S-T

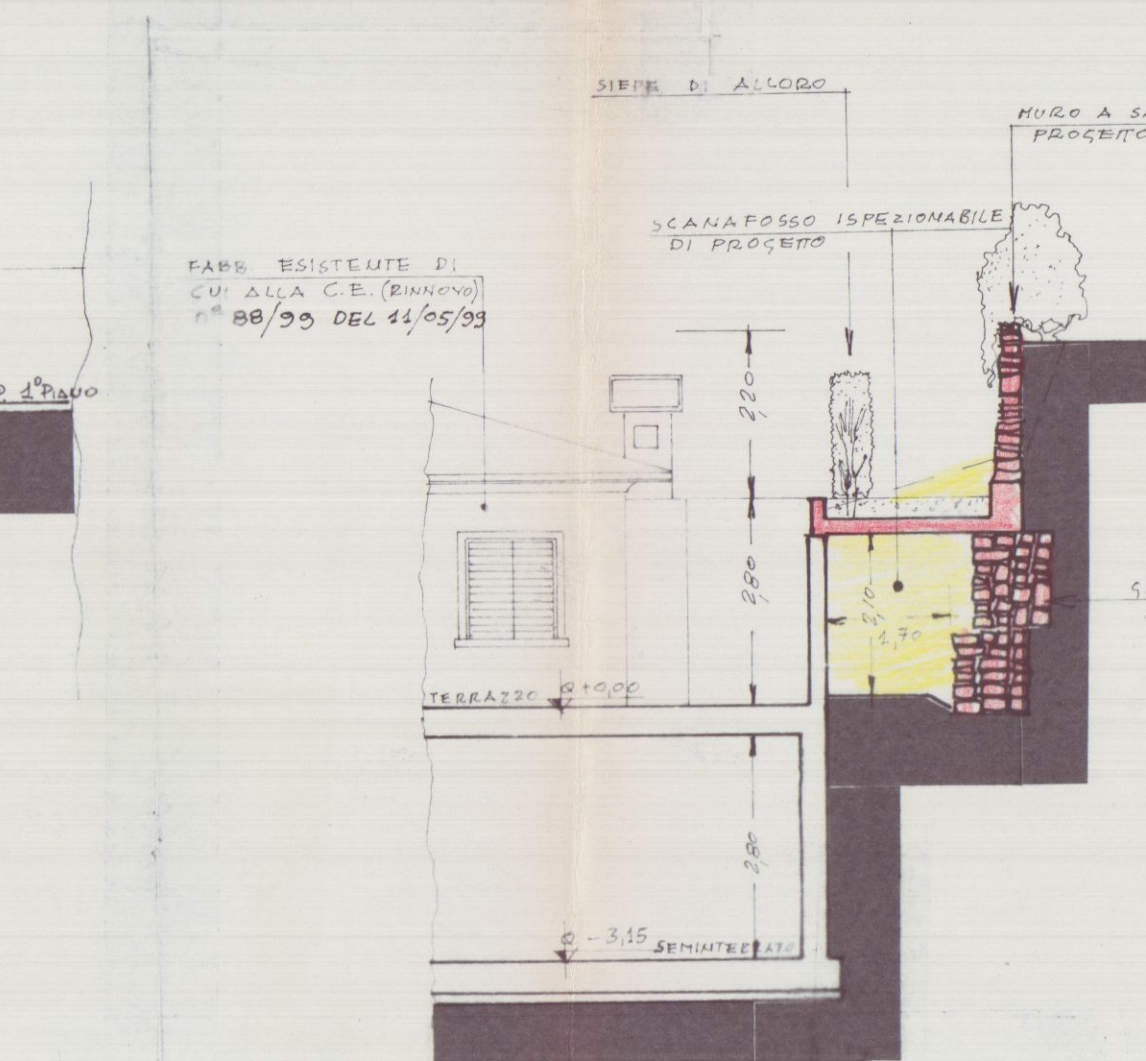

SEZIONE O-P

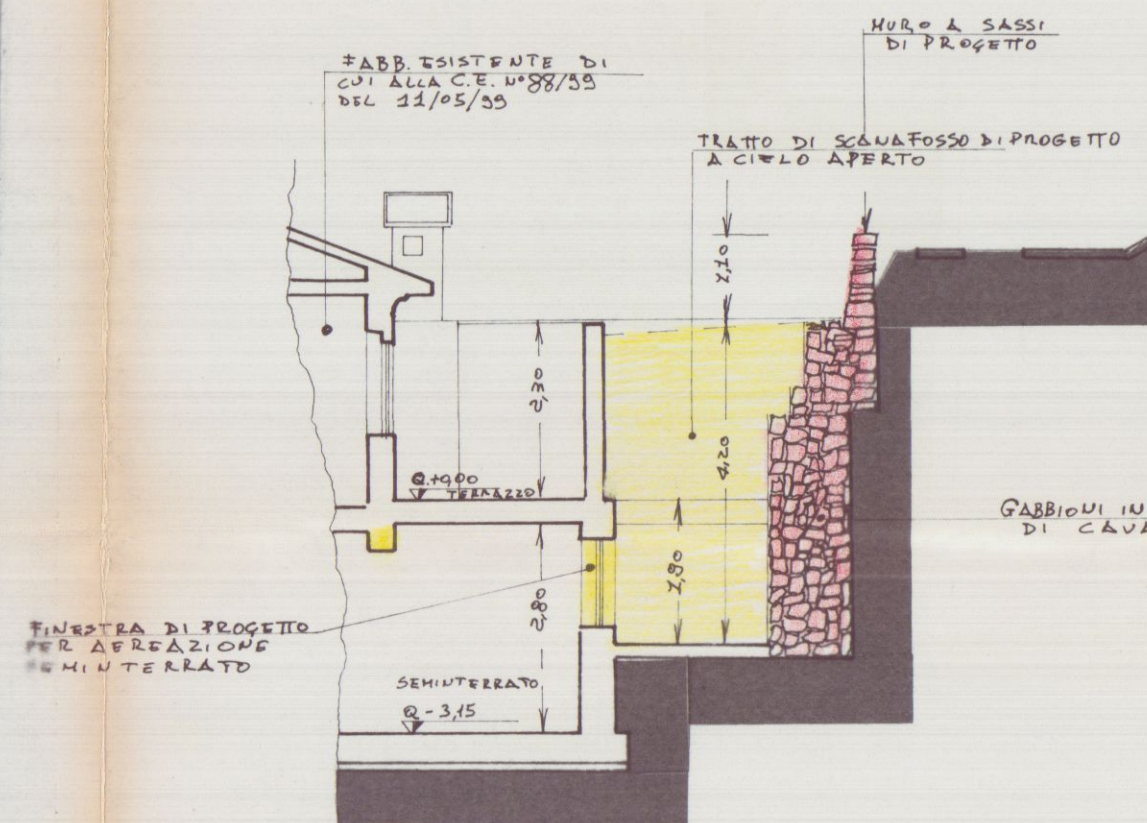


SEZIONE M-N

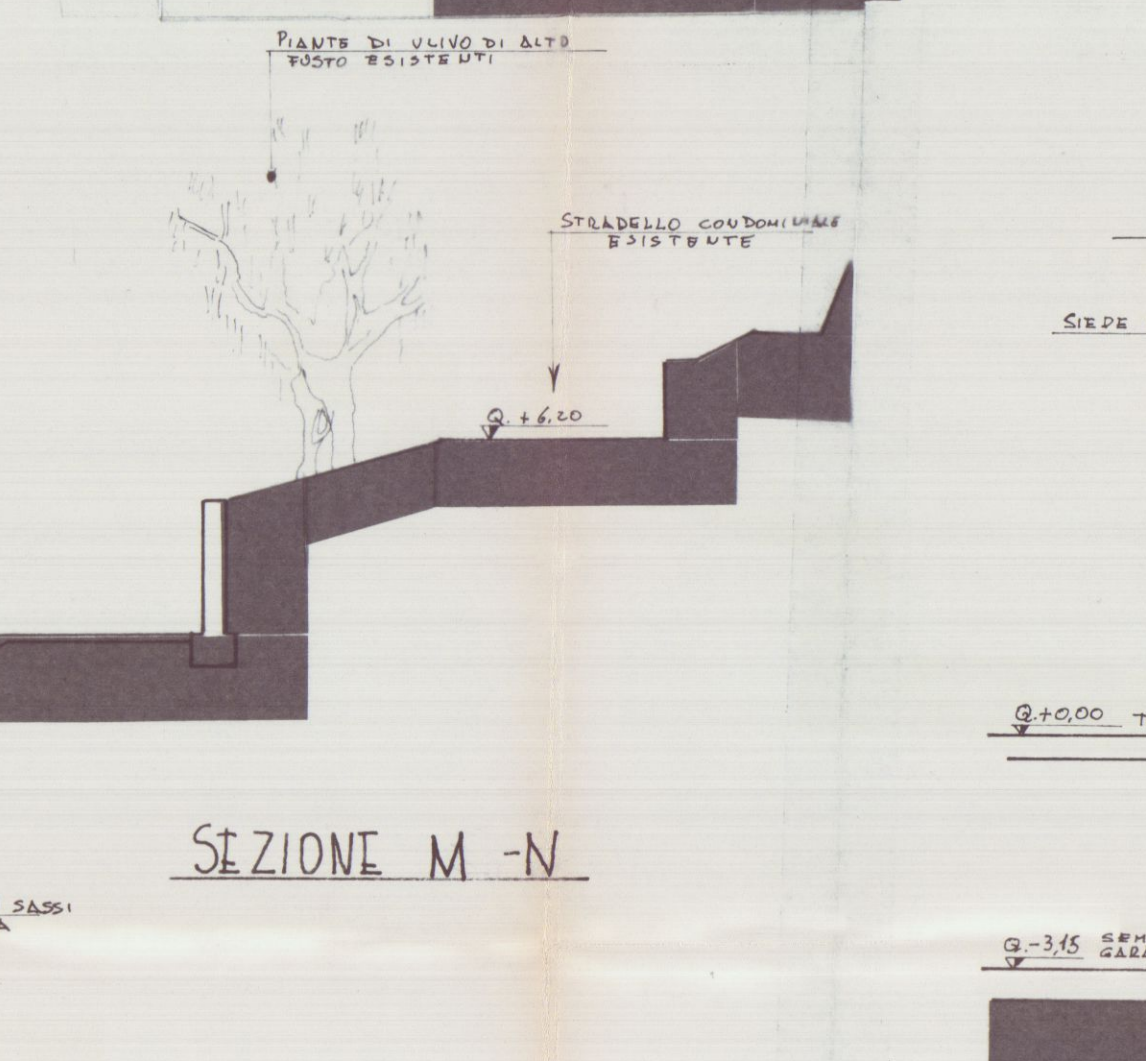

SEZIONE Q-R

3a

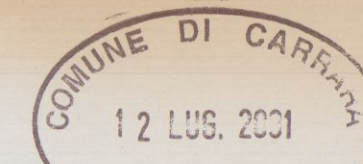

PROGETTO DI RISTRUTTURAZIONE E AMPLIAMENTO
DI FABBRICATO DI CIVILE ABITAZIONE SITO IN
COMUNE DI CARRARA LOC. "STABBIO"
DI CUI AL FOGLIO 39 MAPP. LI 846 ED ALTRI

CONCESSIONE EDILIZIA N°32 DEL 30/01/96
RINNOVO C.E. N°88/99 DEL 11/05/99

DITTA PROPRIETARIA: IMPRESA CHIARA s.r.l.

IMPRESA CHIARA s.r.l.
Corso Rossetti, 56 - Tel. 059.71923
54100 Carrara (MS)
Part. IVA 03000000000

PROGETTO DI 5° VARIANTE

PIANIFICAZIONE DEL 1° DI MASSA CARRARA
PUBBLICATO IN DATA 12/06/2001
PER L'APPROVAZIONE DEL PRESENTE
PROGETTO
IL Funzionario Medico

RAPPRESENTAZIONE DISEGNI 1/100

IL TECNICO PROGETTISTA:
Geom. Pezzica Gianpaolo



PIANO SOTTOSTRADA

PIANO TERRA

PIANTA COPERTURA

PIANO PRIMO

LOCALE INTERRATO PER INSTALLAZIONE
IMPIANTI TECNOLOGICI DI CUI ALLA
LEGGE 28/12/96 N°662 ART. 2 COMMA 60-PUNTO 9

4

PROGETTO DI RISTRUTTURAZIONE E AMPLIAMENTO DI CUI ALLA C.E. n° 32 del 30/1/96
5ª VARIANTE
RINNOVO C.E. n° 88/93 del 11/05/93

DITTA PROP. IMPRESA CHIARA S.R.L.
CARRARA
PROGETTO E D.L. GEOM. PERICA CIAMPALÒ
ALBO N. 283


IMPRESA CHIARA srl
CARRARA
Part. IVA 00038090452



AZIENDA DEL N. 101 MASSA E CARRARA
11 LUG. 2001
per approvazione del presente progetto.
Il Funzionario Medico




PROSPETTO SUD-EST SU VIA CARRONA

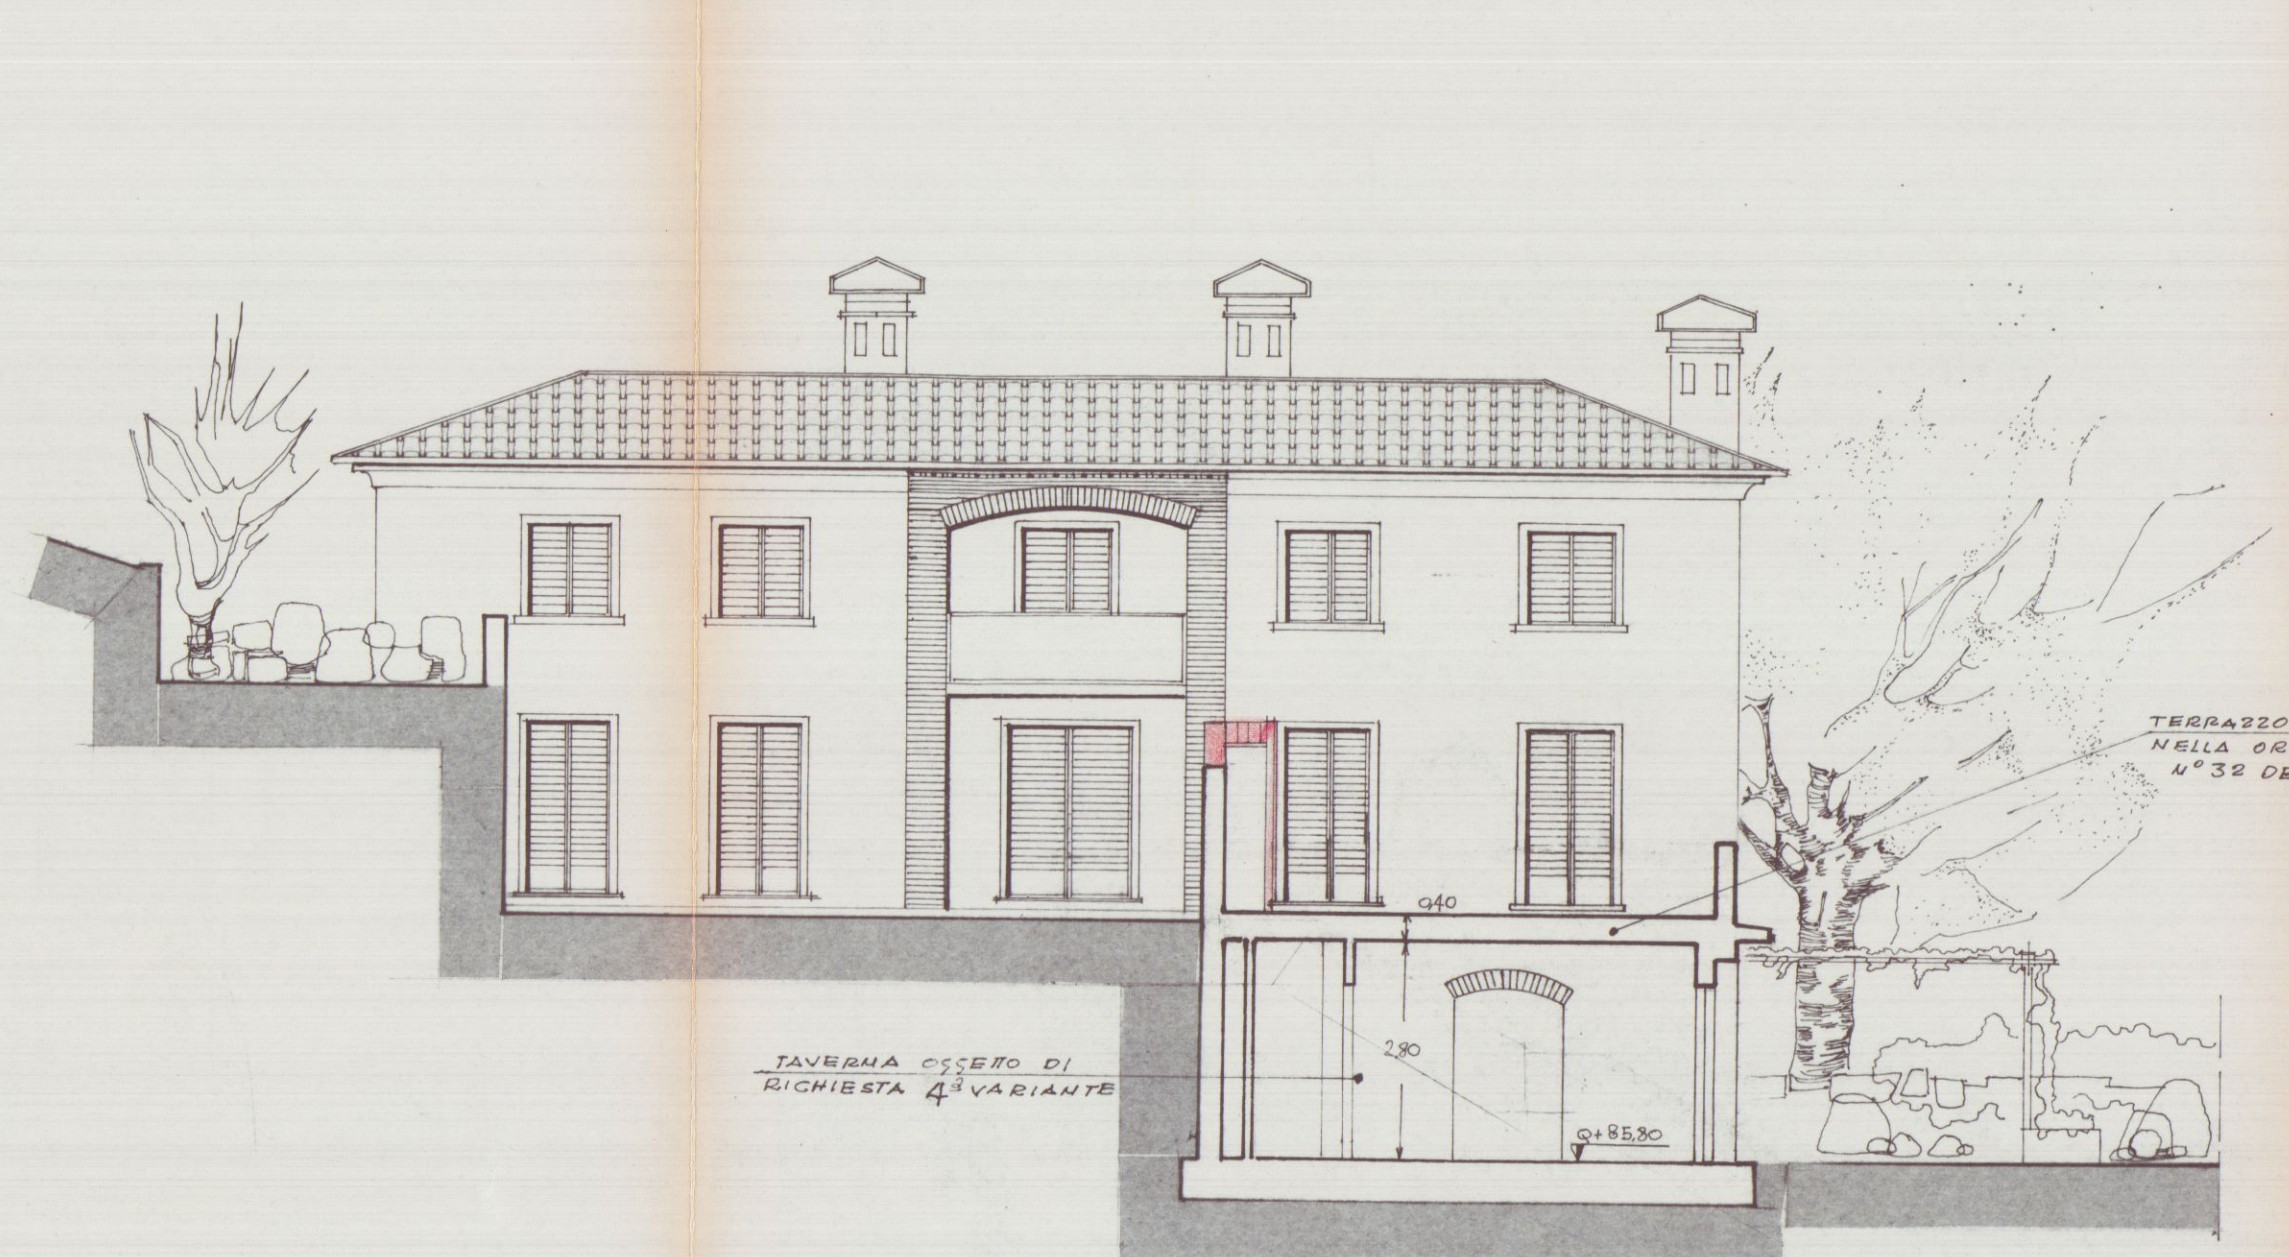


FIANCO VERSO SUD-OVEST E SEZIONE "FL"




FIANCO VERSO NORD-EST

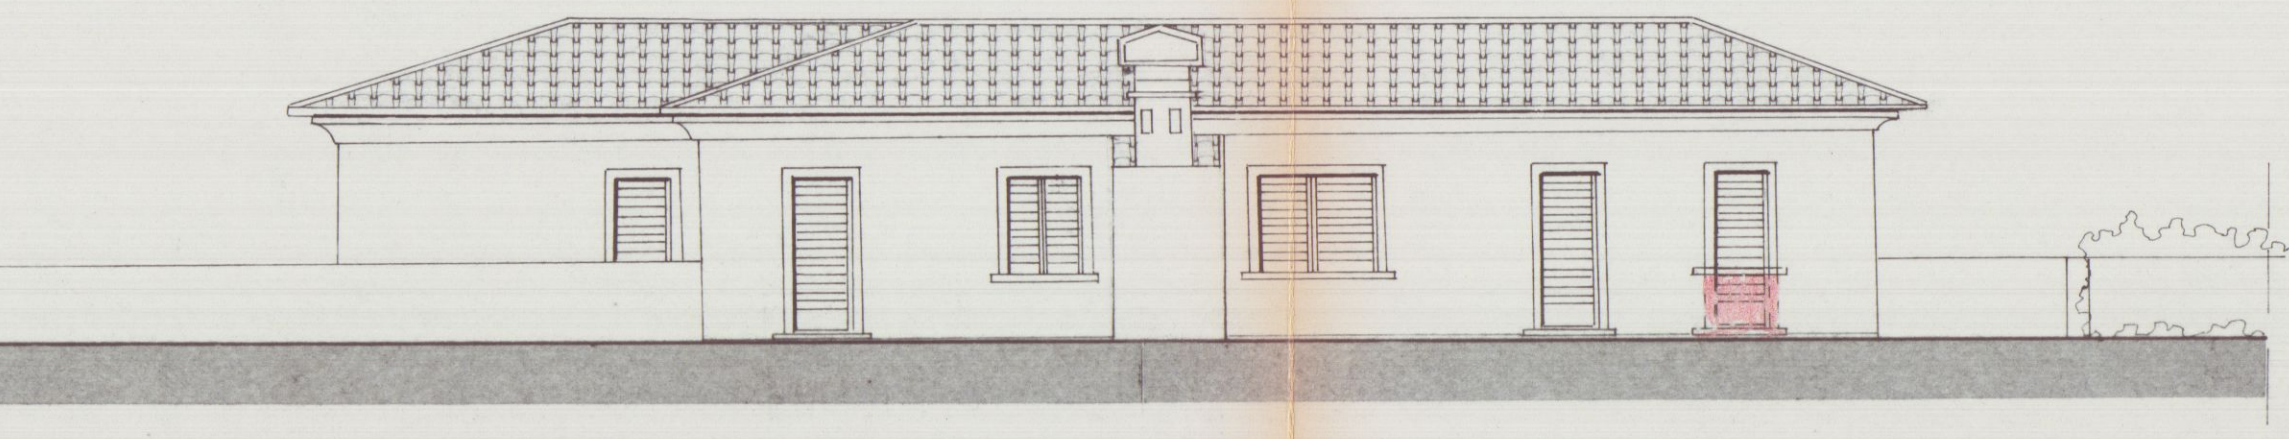

PROSPETTO NORD-OVEST

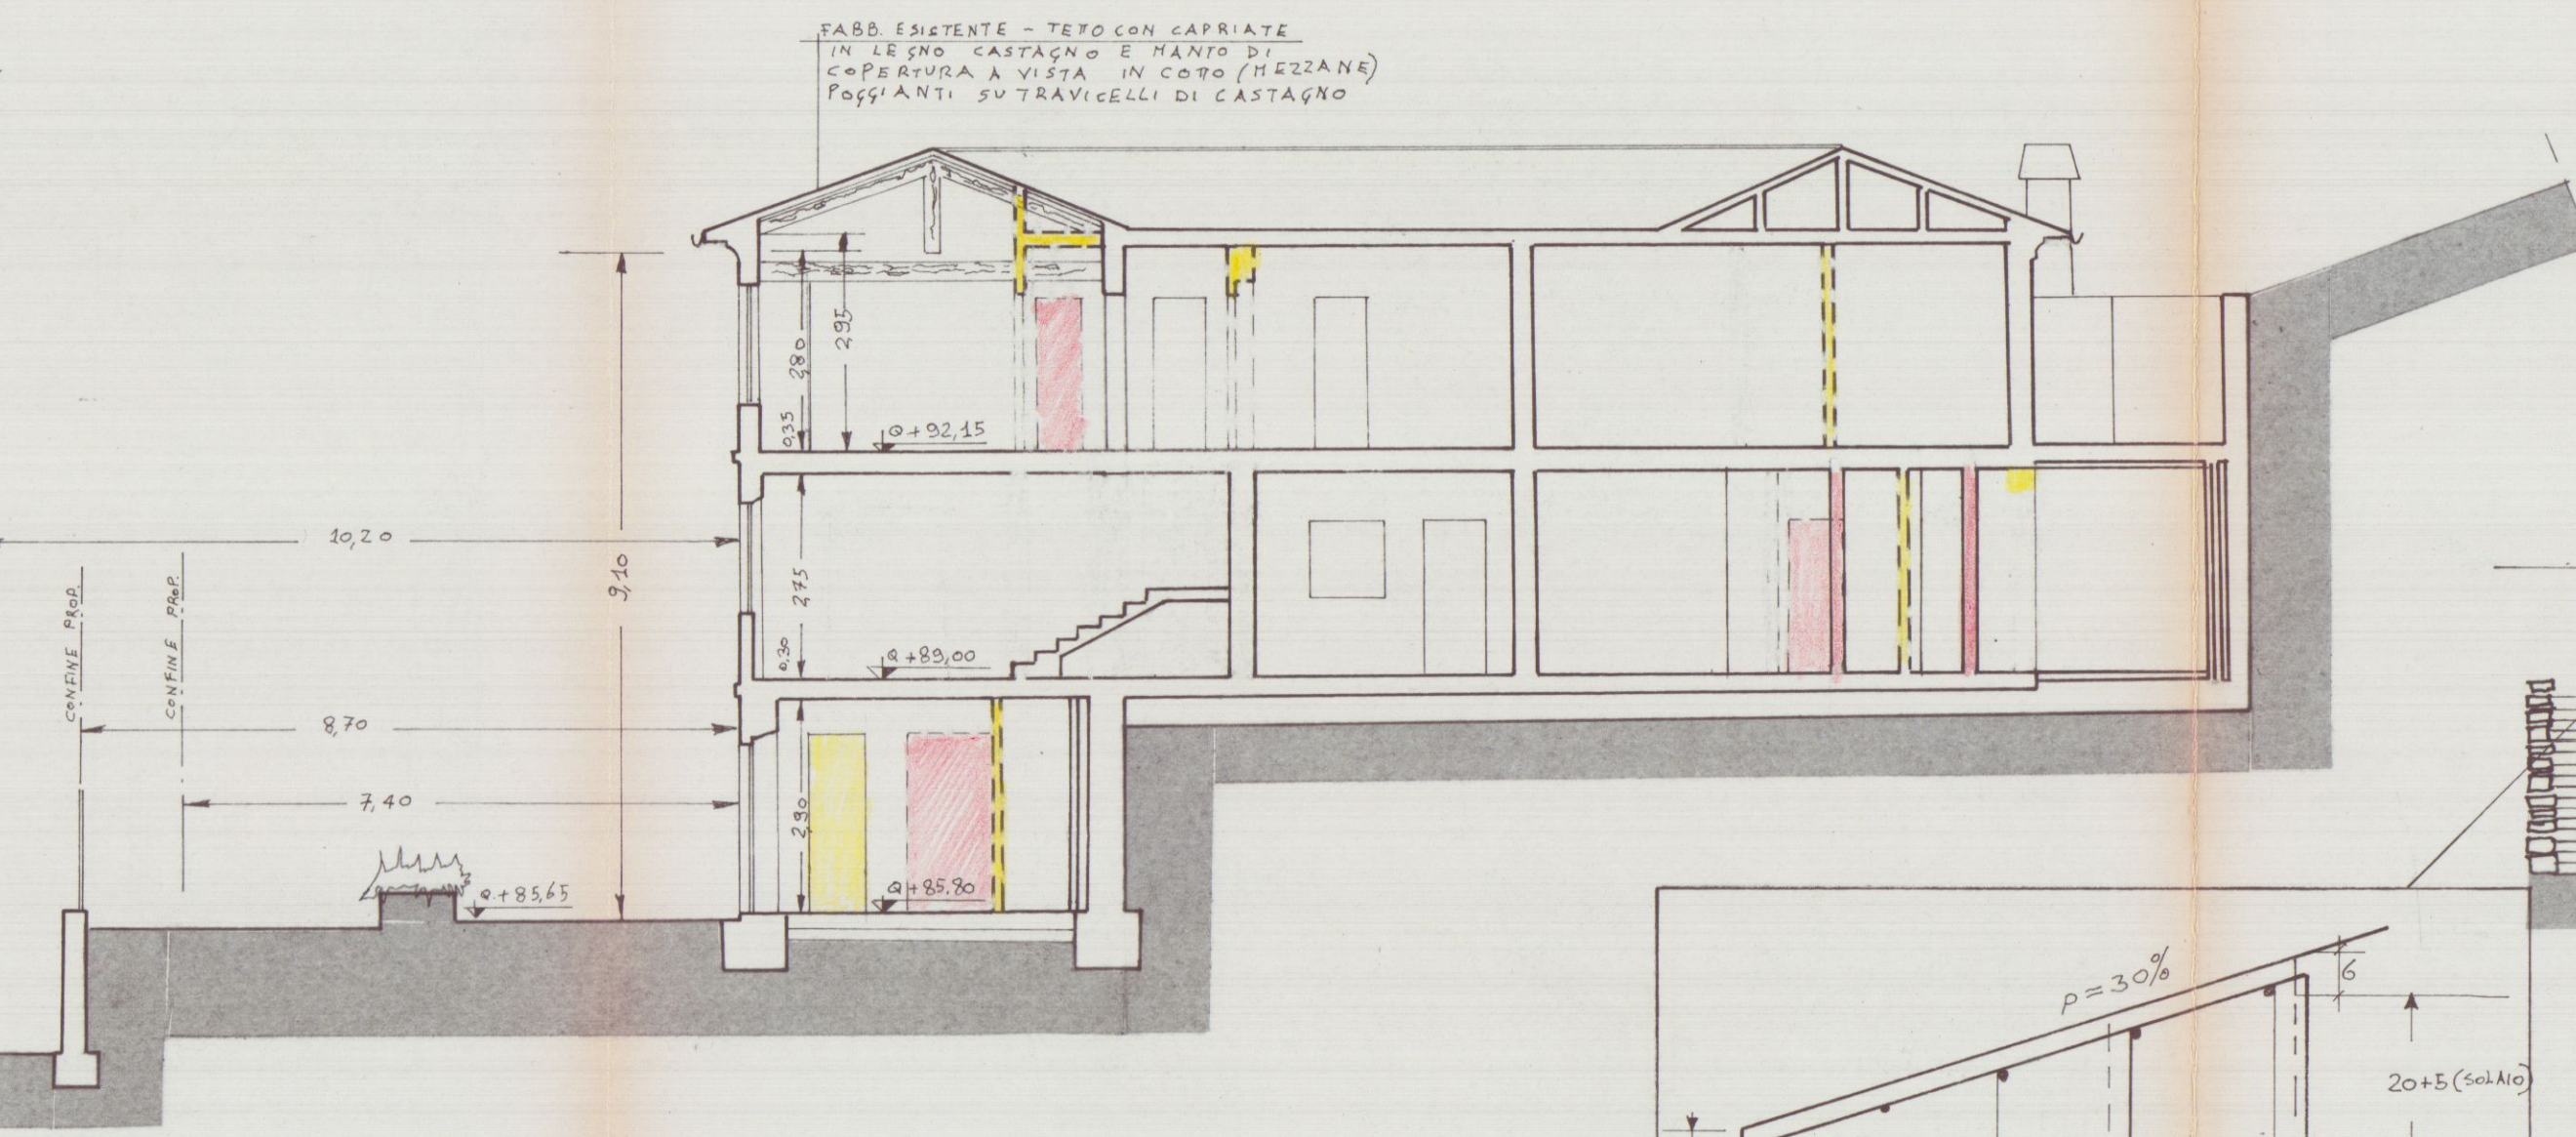


SEZIONE C-D

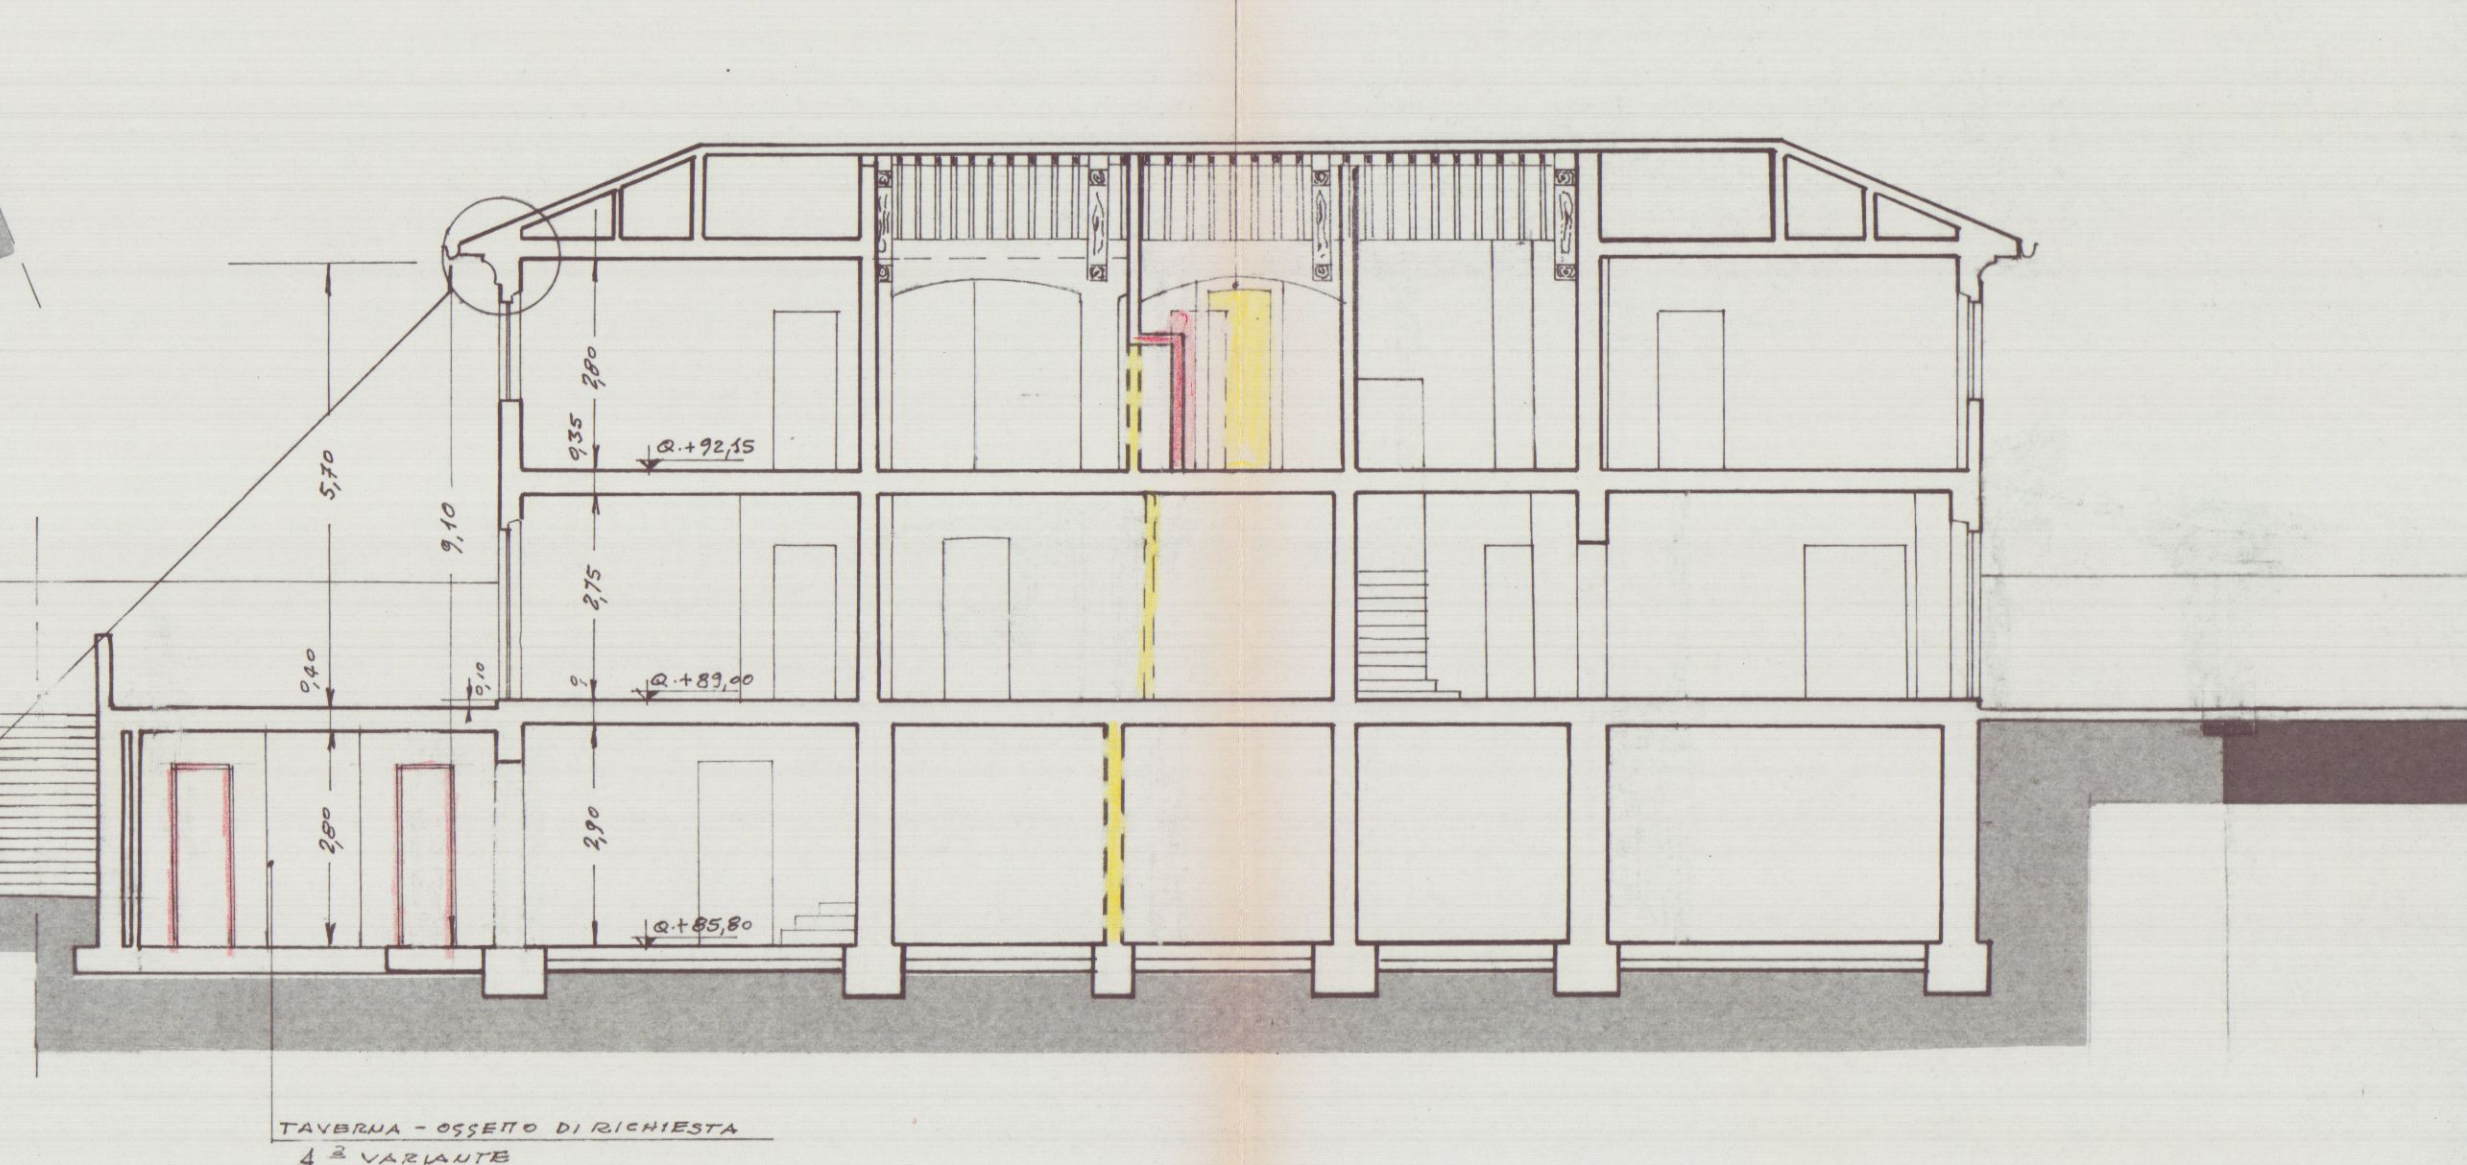


SEZIONE A-B


PAGHE DI FABR. ESISTENTE AVENTE STRUTTURAZIONE PORTANTE IN MATTONI PIENI. FACCE A VISTA, TETTO IN CAPRIATE DI CASTAGNO CON TRAVICOLI E PIANO DI MESSAGNE DI AUTO-DETERMINAZIONE, DI RILEVANTE INTERESSE ESTETICO ED ARCHITETTONICO, SI MANTERrà INTEGRA NELLA SUA ORIGINALITÀ SALVO INTERVENTI DI ADEGUAMENTO STRUTTURALE (CORSOLI E TRAVI) SECONDO NORMATIVE SISMICA.

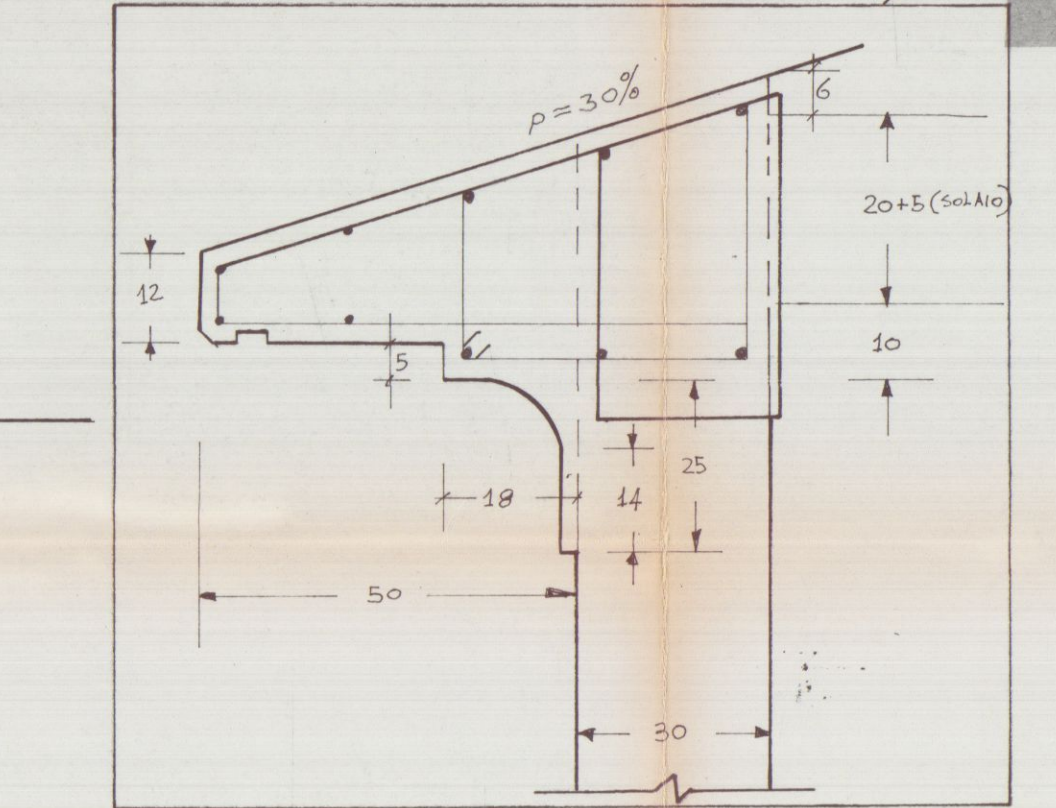


PARTICOLARE ESECUTIVO DELL'A GRONDA

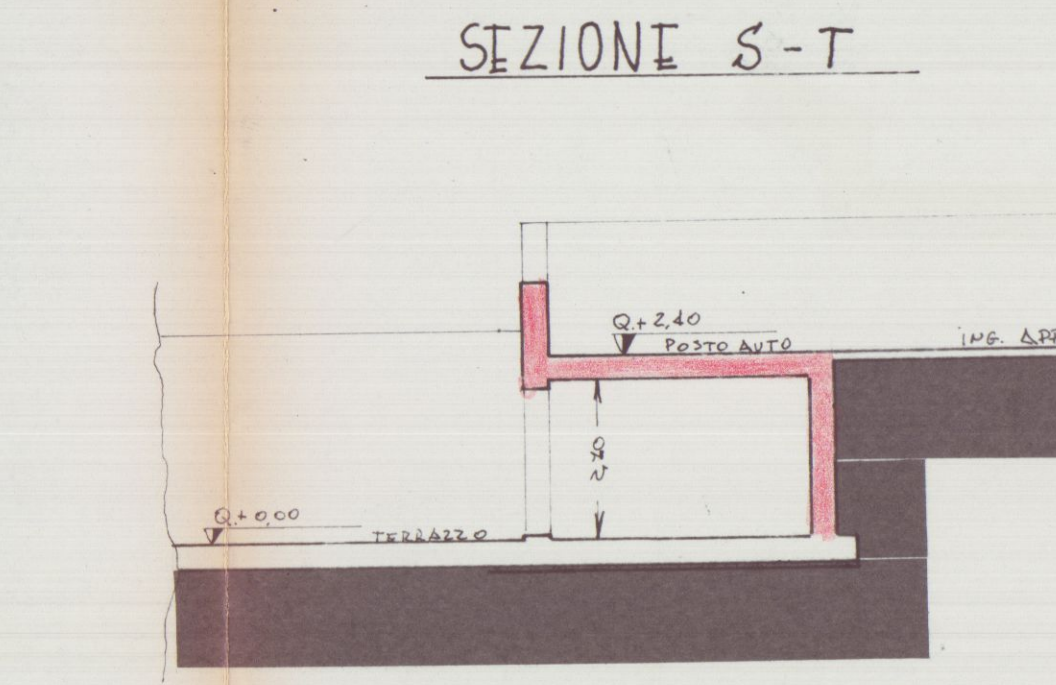

SEZIONE S-T

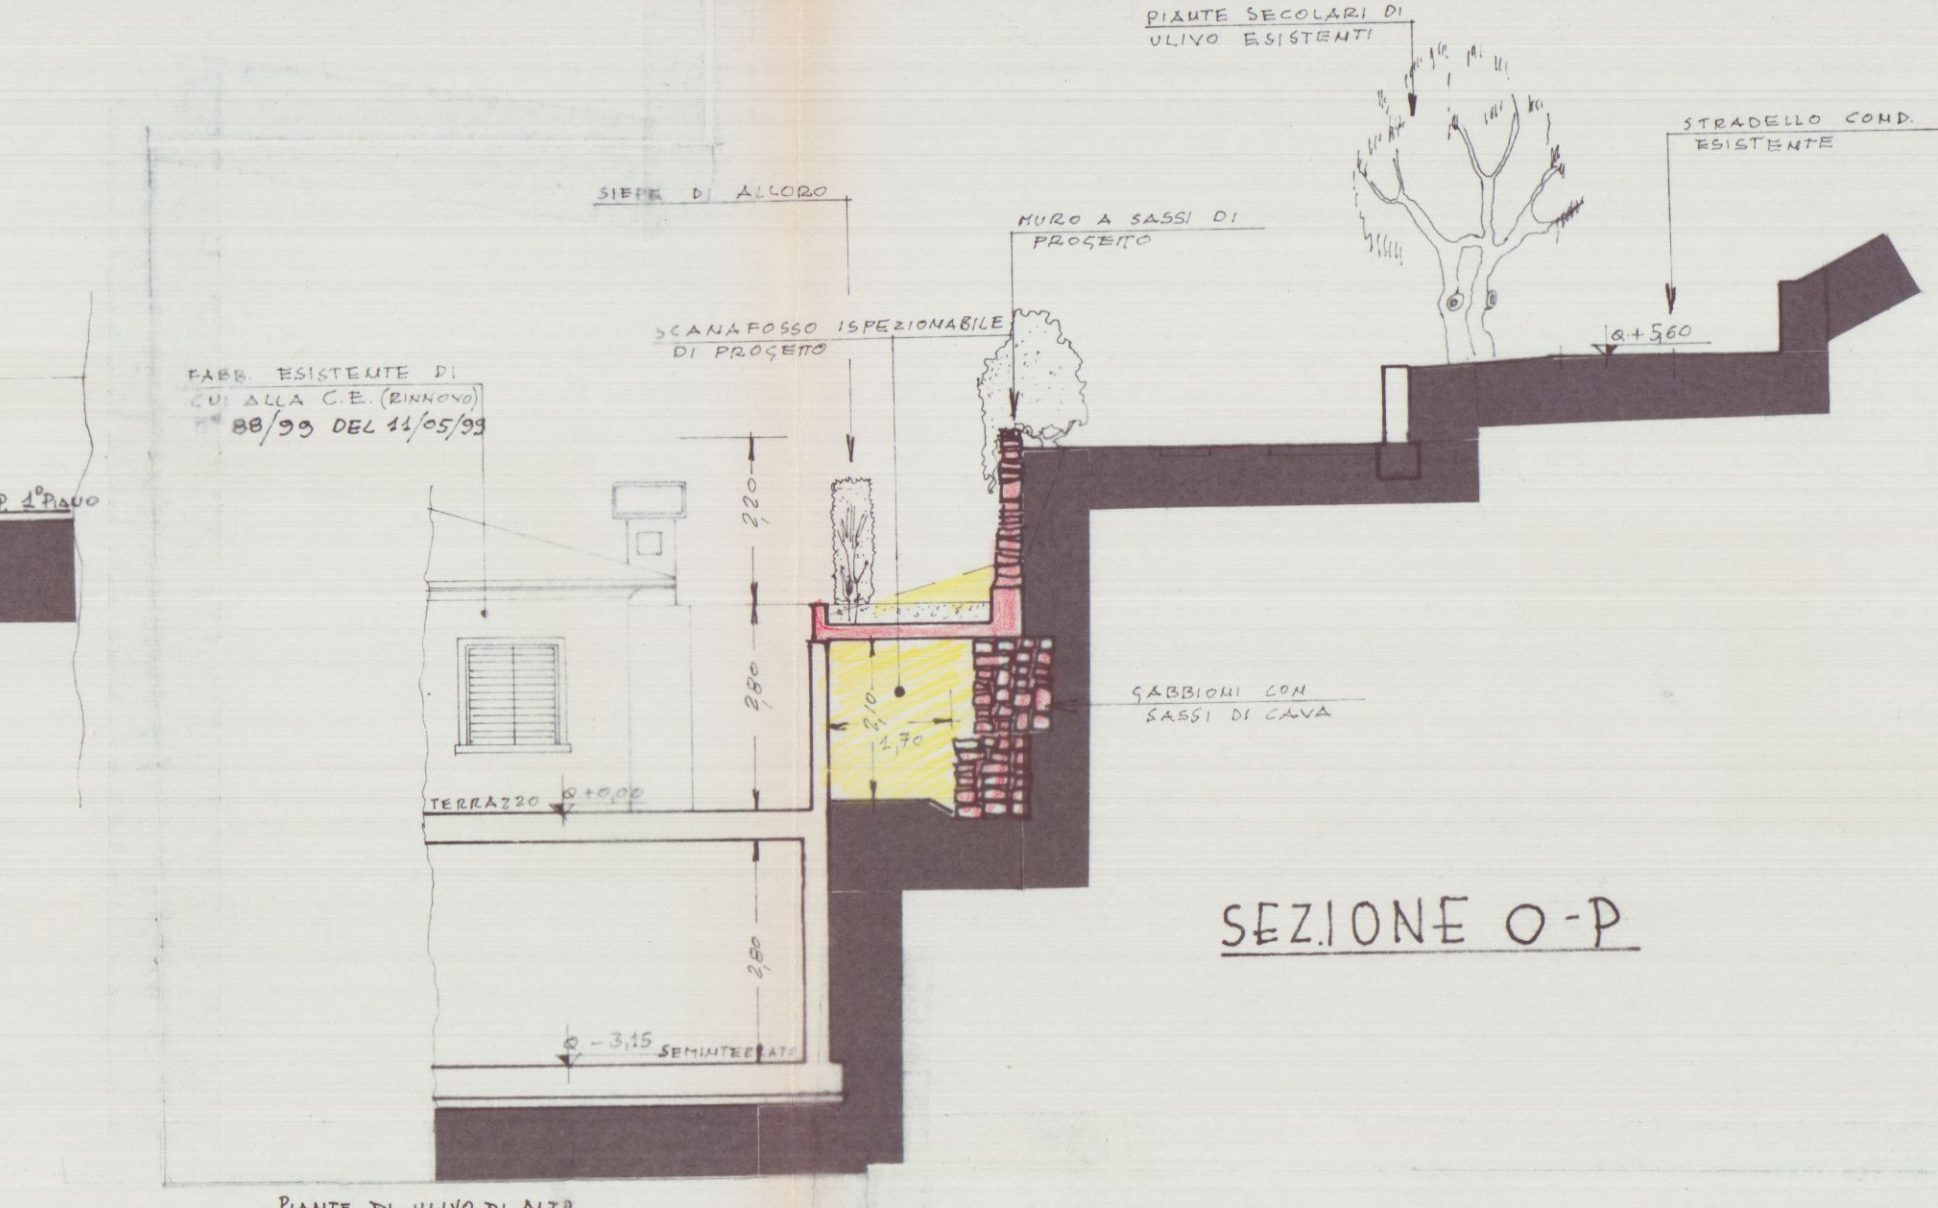

SEZIONE O-P

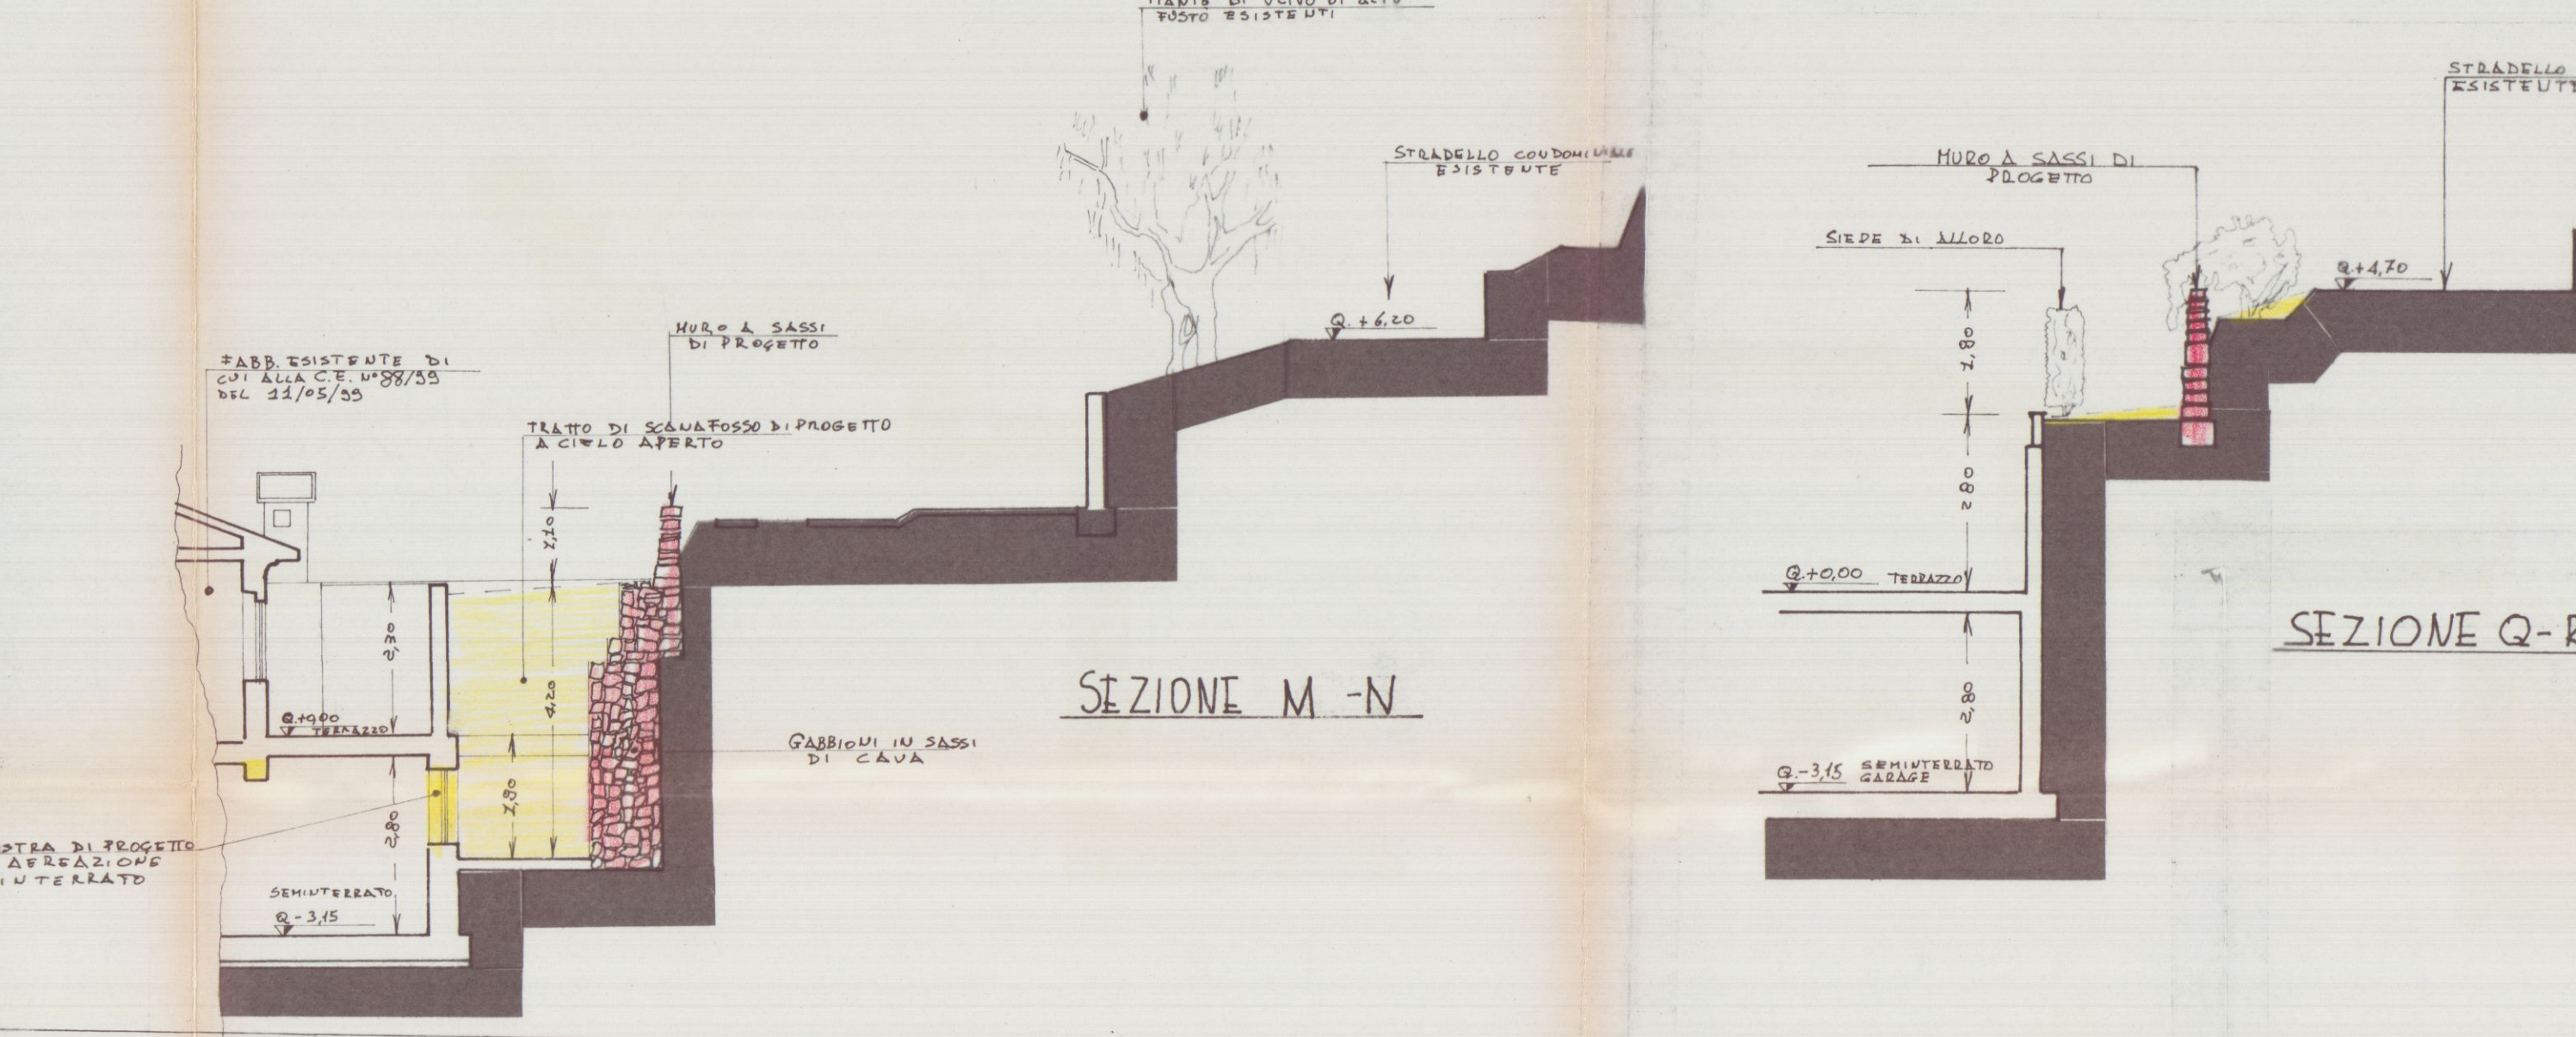

SEZIONE M-N

SEZIONE Q-R

3a

PROGETTO DI RISTRUTTURAZIONE E AMPLIAMENTO
DI FABBRICATO DI CIVILE ABITAZIONE SITO IN
COMUNE DI CARRARA LOC. "STABIO"
DI CUI AL FOGLIO 39 MAPP. LI 846 ED ALTRI


CONCESSIONE EDILIZIA N°32 DEL 30/01/96
RINNOVO C.E. N°88/99 DEL 11/05/99

DITTA PROPRIETARIA: IMPRESA CHIARA s.r.l.

IMPRESA CHIARA s.r.l.
Corso Rosselli 5/E - Tel. 7089-71928
54033 CARRARA
Part. IVA 0083860462

PROGETTO DI 5° VARIANTE

PIANTE

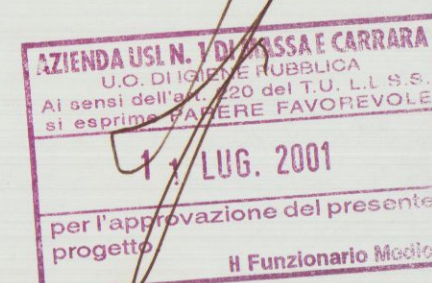

RAPPRESENTAZIONE DISEGNI 1/100



IL TECNICO PROGETTISTA:
Geom. Pezzica Gianpaolo

PIANO SOTTOSTRADA

PIANO TERRA

PIANTA COPERTURA

PIANO PRIMO

LOCALE INTERRATO PER INSTALLAZIONE
IMPIANTI TECNOLOGICI DI CUI ALLA
LEGGE 23/12/96 N°662 ART. 2 COMMA 60 - PUNTO G