

5 APR. 1979^w

PROGETTO DI RIFACIMENTO DEL TETTO AL FABBRICATO
DI PROPRIETÀ DEL SIG. MONTEMAGNI ERNESTO
UBICATO IN V. CARRIONA LOC. PIOMBARA AVENZA
MADDALE 8832 SEZ. B - F. 69

APPROVATO


12 LUG. 1979 CONTROLLATO
IL TECNICO

Premesso che: il fabbricato si trova in posizione depressa
con difficile deflusso delle acque e quindi soggetto
ad allagamenti, e in previsione di un futuro rialzamento di
30 cm. del pavimento e soffitto.
Si richiede l'elevazione di cm. 30 del tetto rispetto alla
posizione attuale.



COMUNE DI CARRARA
SEZ. B FOGLIO 69 1:2000



Il tecnico
Geom. Valerio RASSI

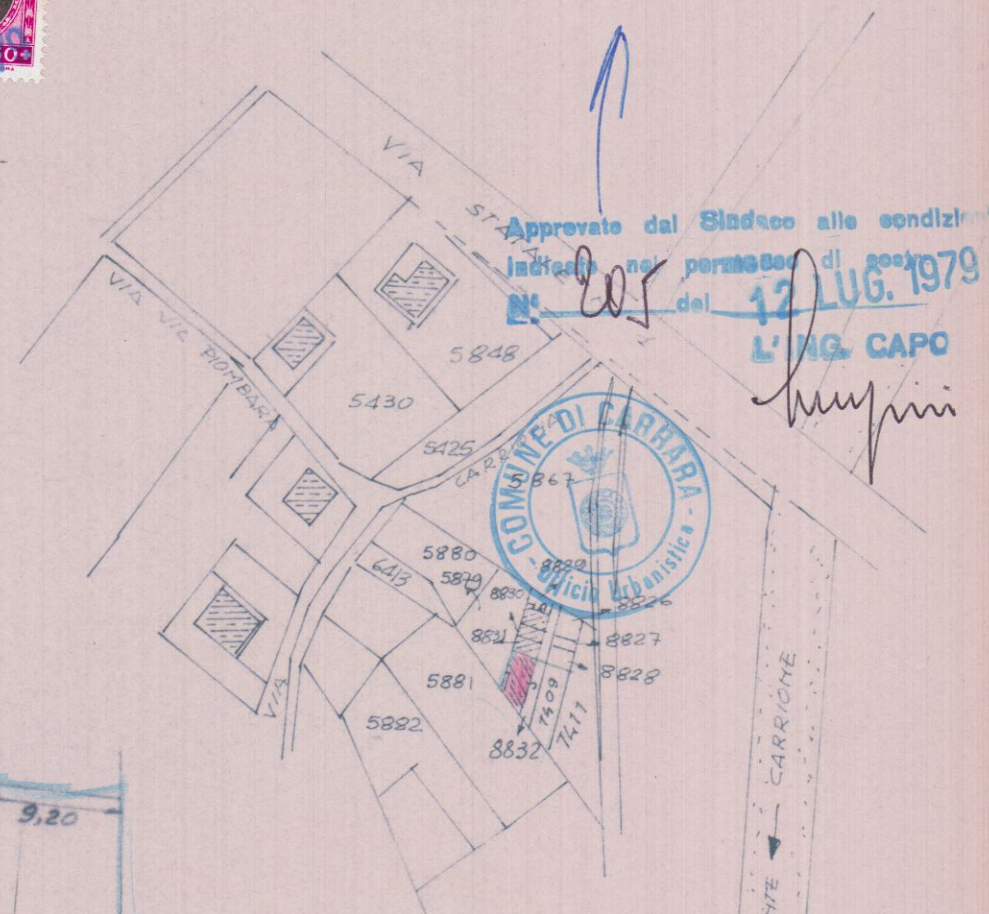


ingrandimento 1:500
del mappale 8832-7412

PROSPETTO - DIANTA E SEZIONE (ATTUALE)

SCALA 1:100

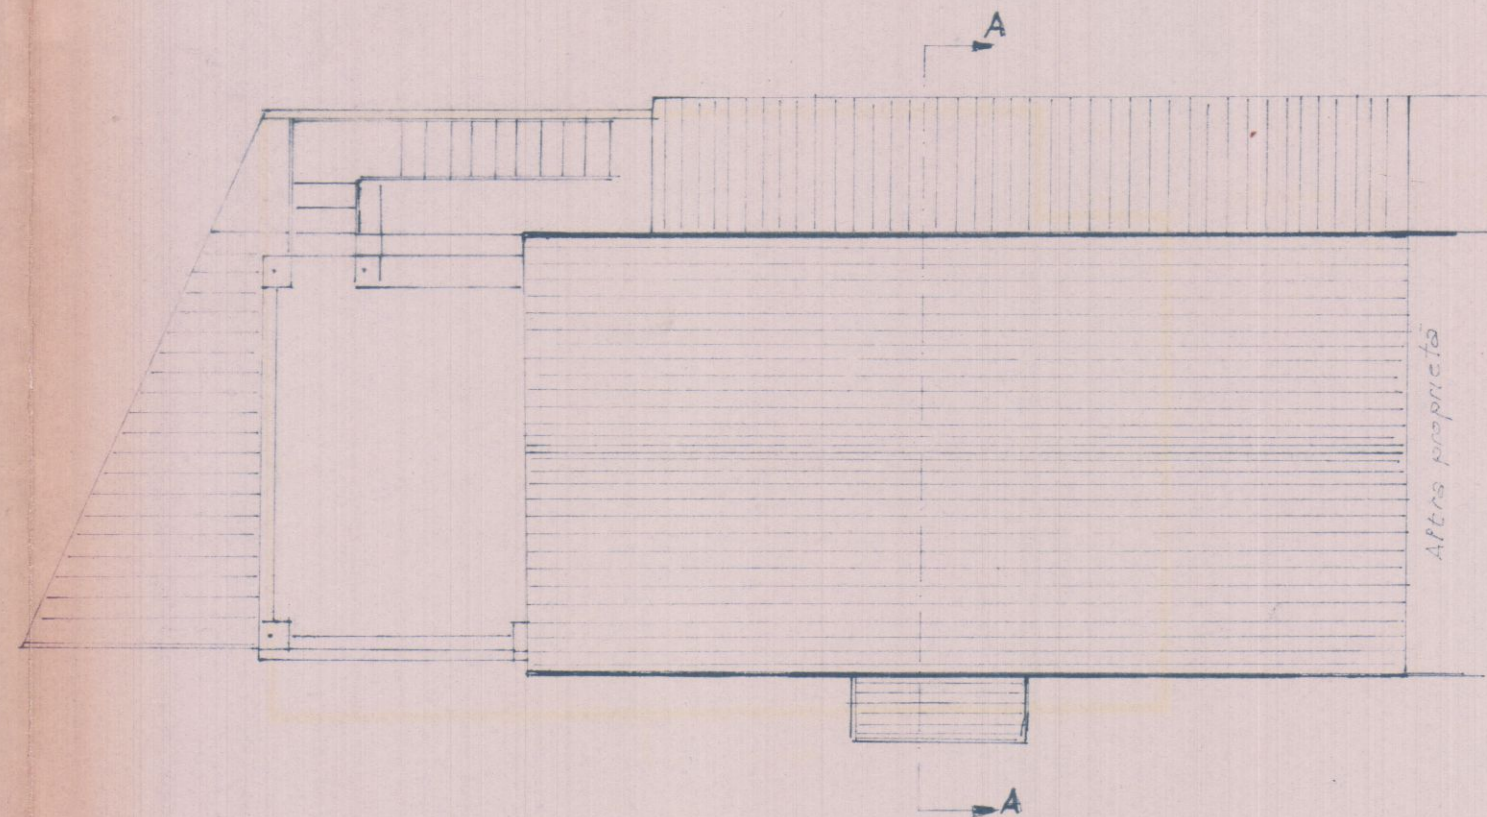
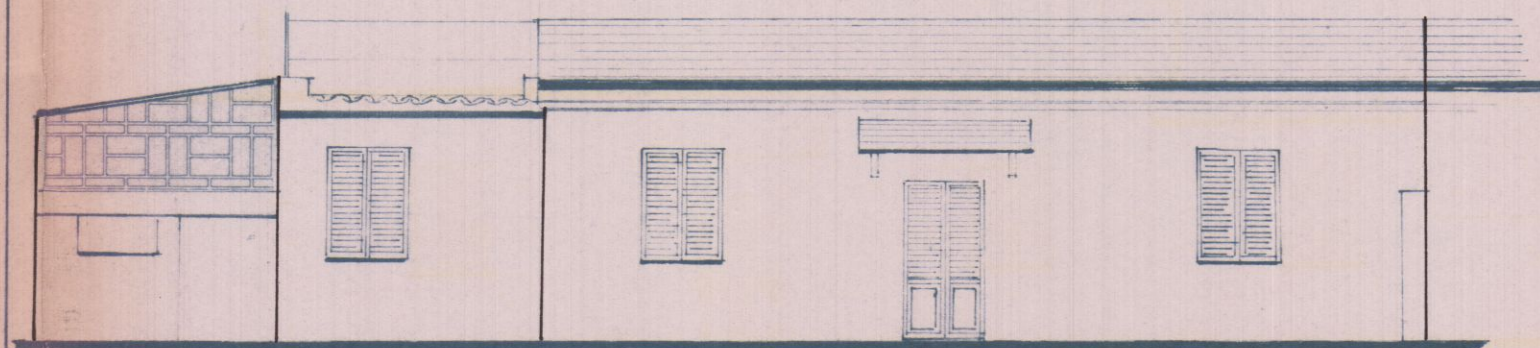


SEZIONE AA

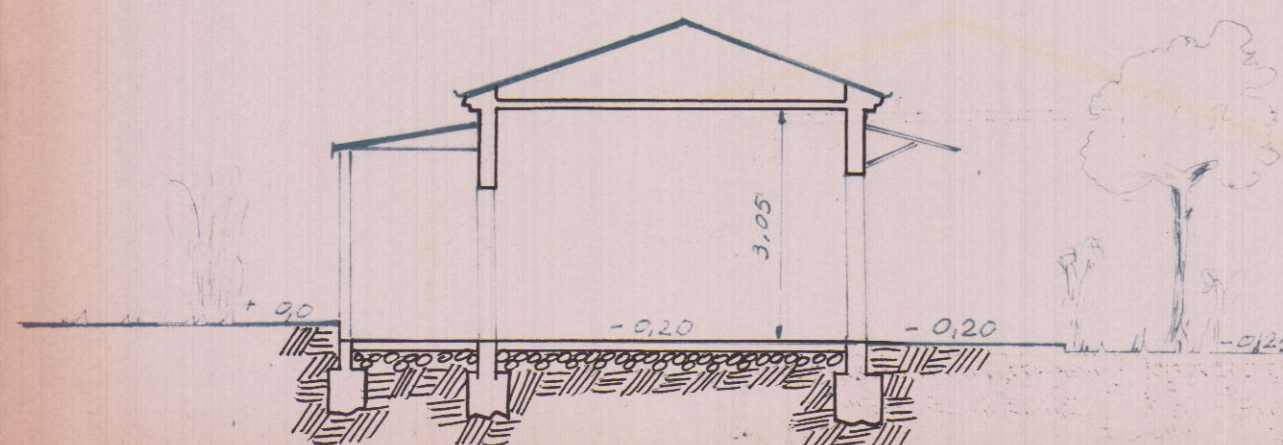

PROSPETTO DIANTA E SEZIONE (IN PROGETTO)

SCALA 1:100

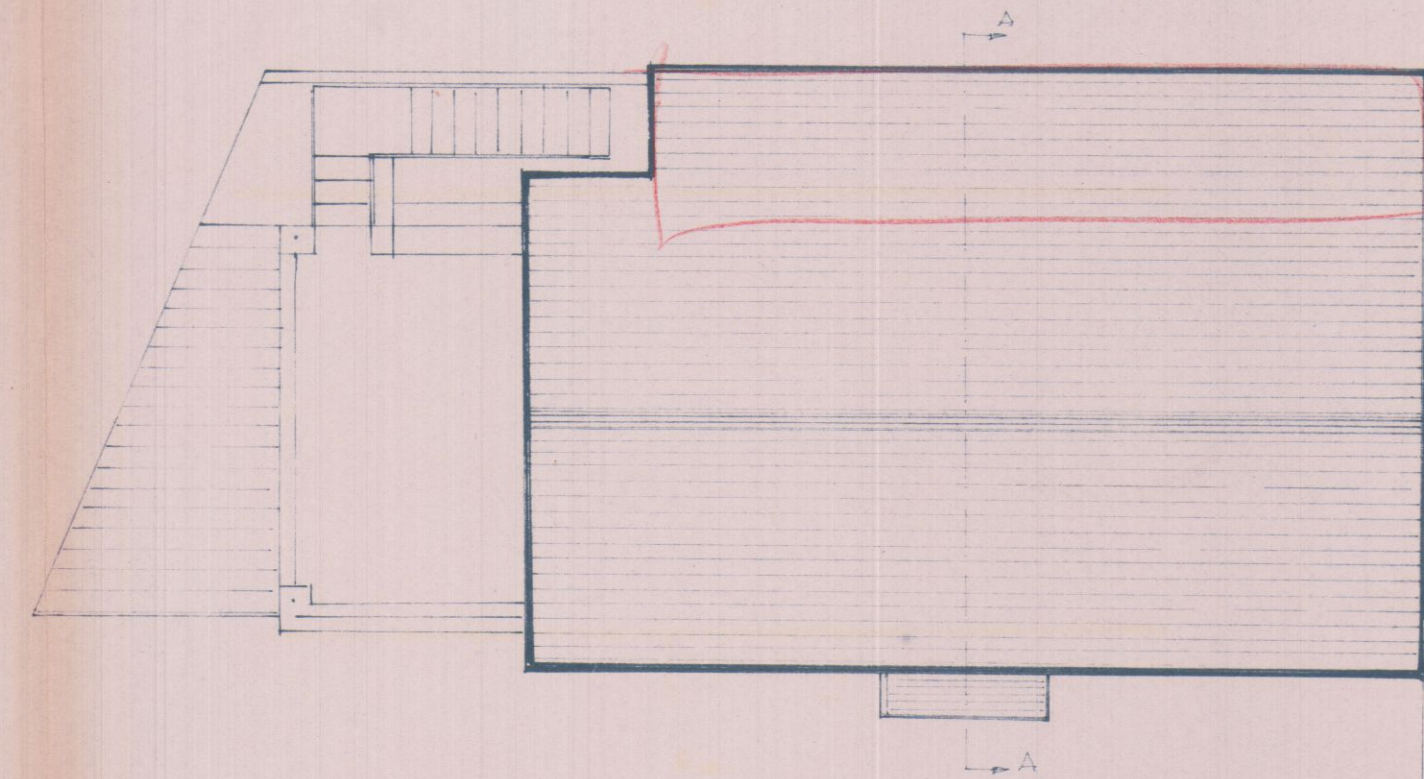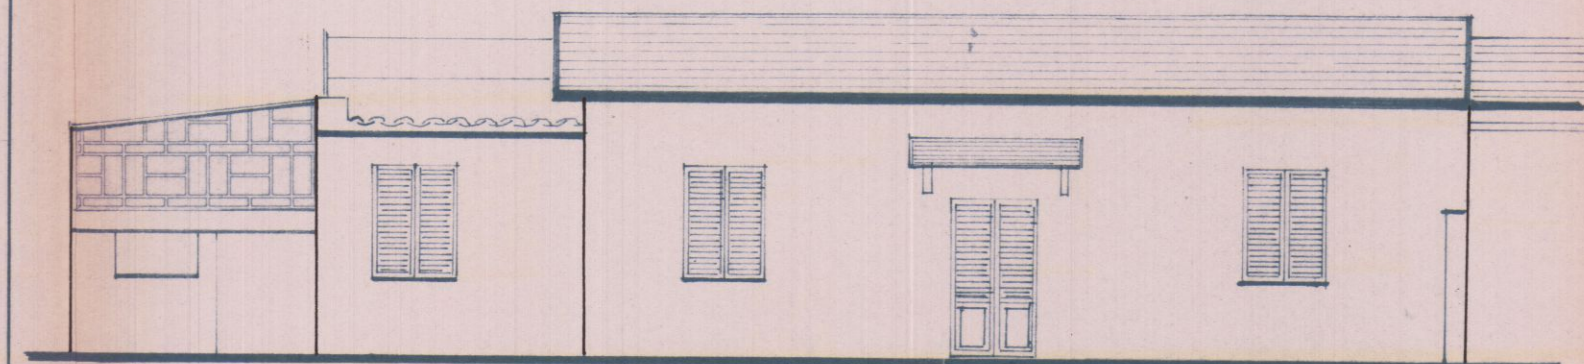

SEZIONE AA

