

GEOMETRA
DALLE LUCCHE GIULIANO

MARINA di CARRARA MS v. W. Muttini nr 20 Tel. 0585-633763

COMMITTENTE

MONTMAGAI FULVIO

DATA

1/10/00

SCALA

1/1000

TAVOLA

1

Firma

Montmagai Fulvio

Committenza

Timbro & Firma







PROGETTO

COSTRUZIONE DI N° 3 BOX
IN MUDATURA
CONDONO EDIZIO L. 326/94

OGGETTO TAVOLA

ESTRATTO DI MAPPA
PIANTA - PROSPETTI - SEZIONI

FOGLIO 82
MAPPA 186

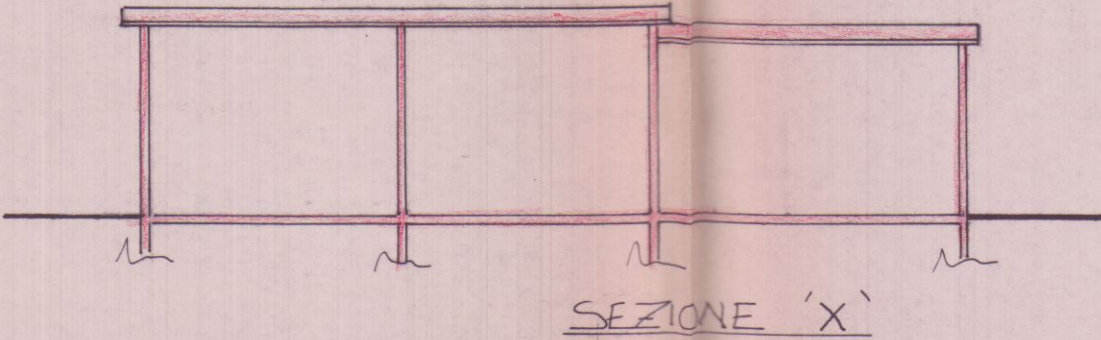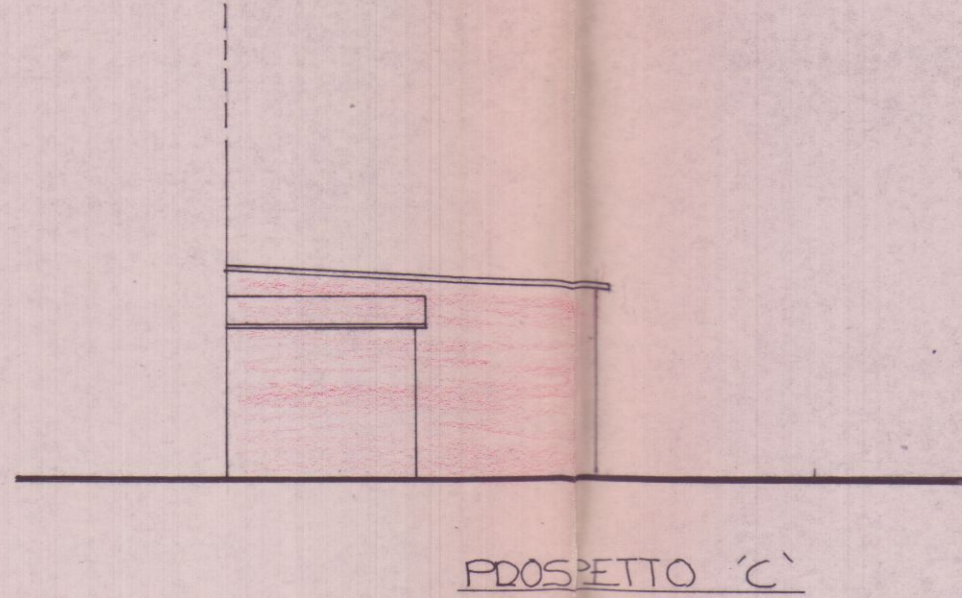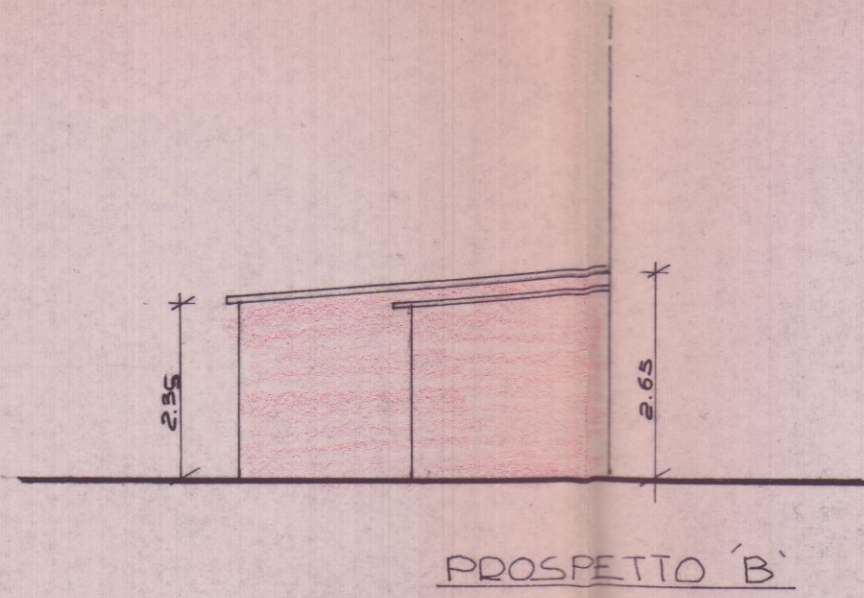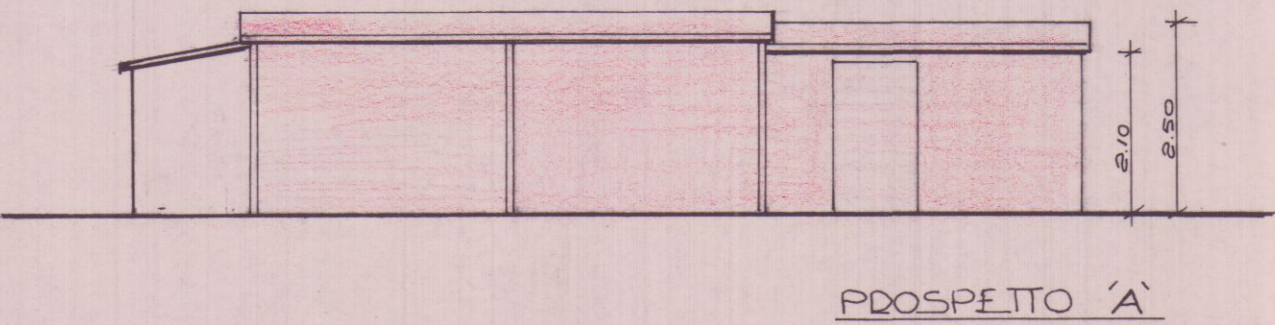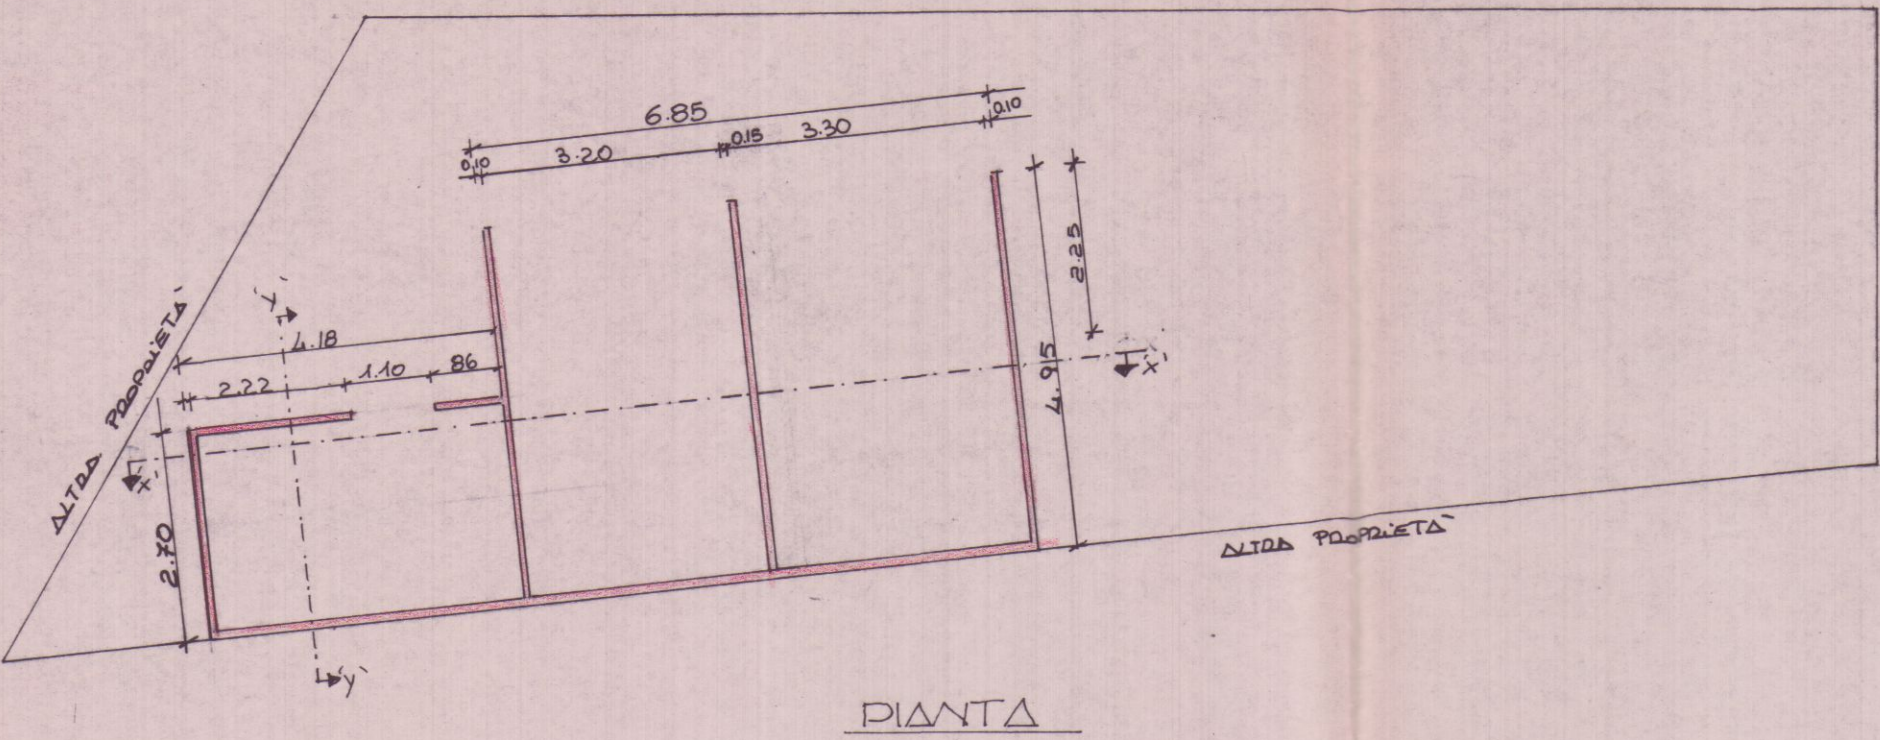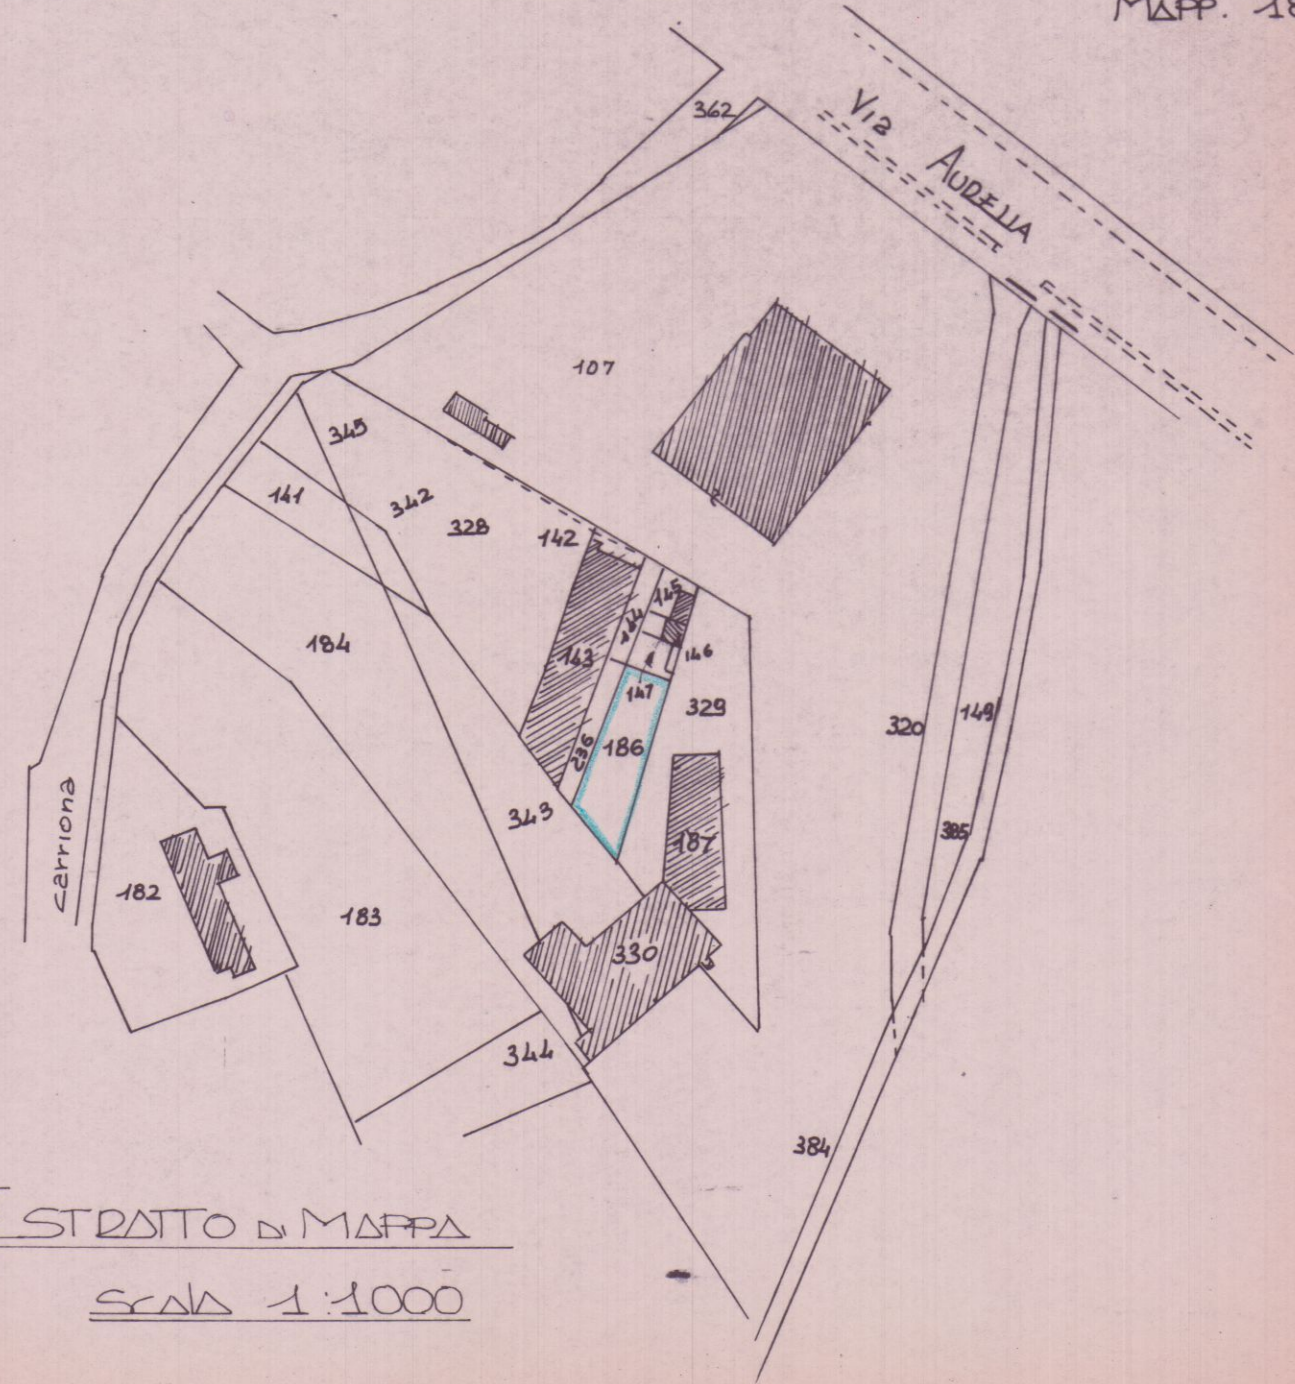

SCHEMA SUPERFICI e VOLUMI				
NO	MISURE	MA	HE	MC
A	2.70x4.18	11.28	2.10	23.68
B	4.95x4.05	20.0	2.35	47
C	4.95x4.05	20.0	2.35	47
TOTALE		51.28		117.68

