

23 OTT. 1997

MARCO Geom. DENTONI
Via Venezia, 36
Marina di Carrara

AL COMUNE DI CARRARA

proprietario: GONNESINI GIULIO


Opera: Realizzazione della gronda e formazione di una
tettoia a sbalzo

Tavola UNICA Scala 1:100




COMUNE DI CARRARA
SETT. URBANISTICA
Approvato dal Sindaco alle condizioni
indicanti nell'Autorizzazione Edilizia
n° 252 A del 1997
elab. grafico di cui al protocollo gener.
n° del Tav. n°
L'Istruttore Tecnico


Atti

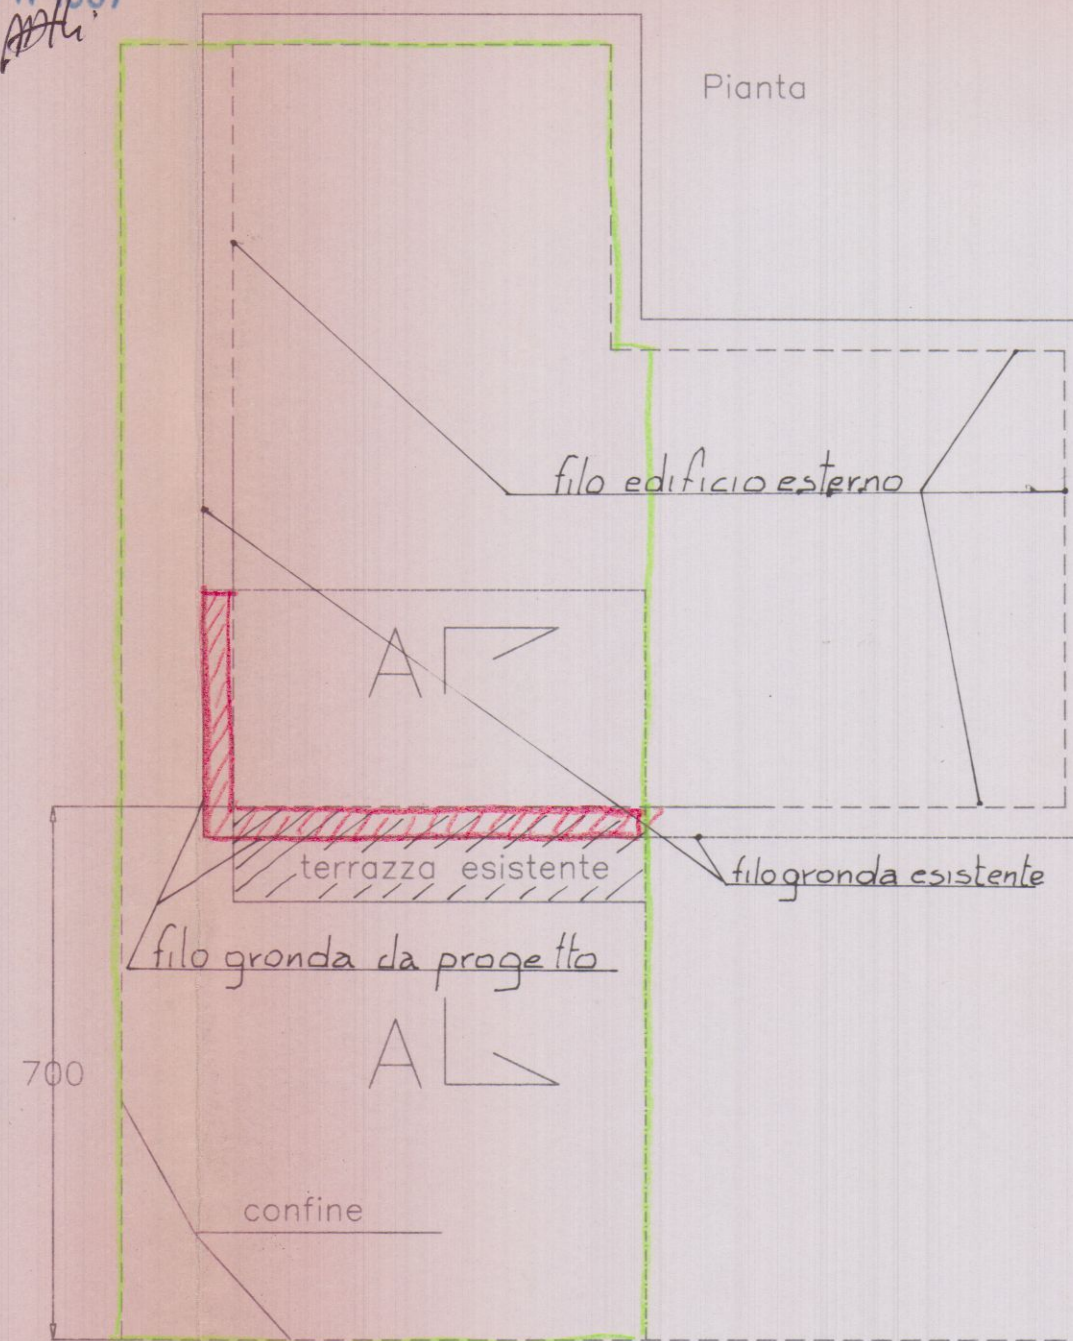


SEZIONE A-A
ESISTENTE

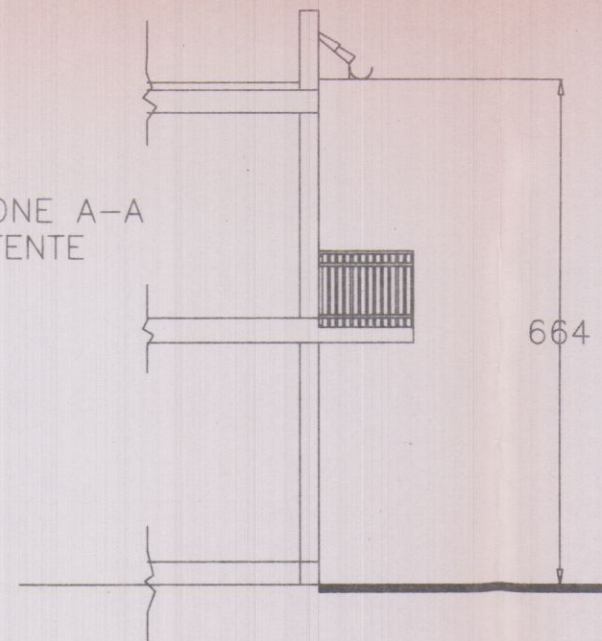

prospetto
esistente

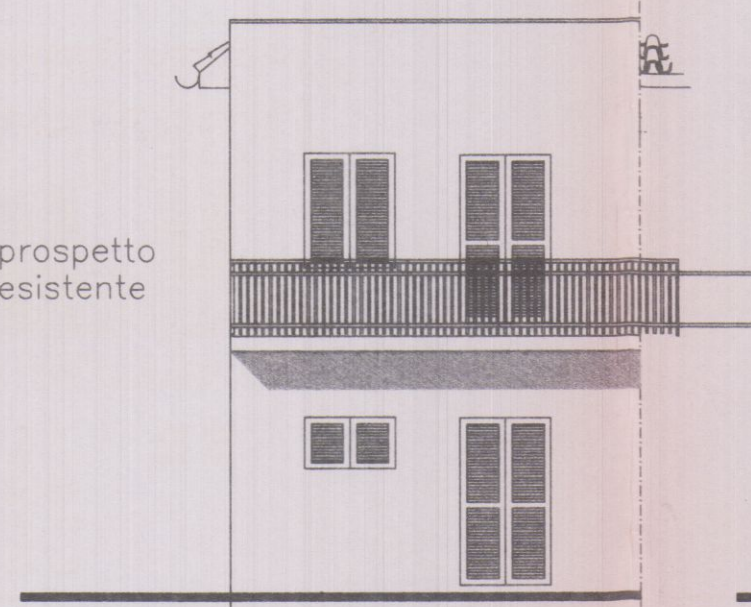

SEZIONE A-A
DA PROGETTO

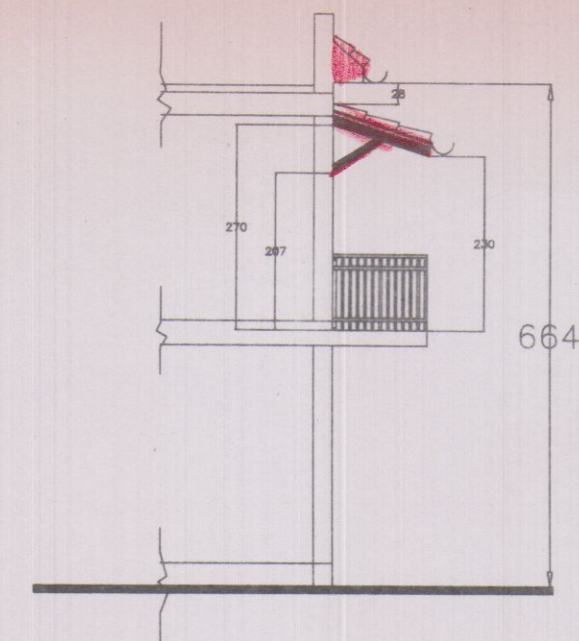

prospetto da
progetto

