


ARCHITETTO  
MATTEO ADRIANO RATTI  
VIA NUOVA PROVINCIALE,26  
NAZZANO DI CARRARA (MS)

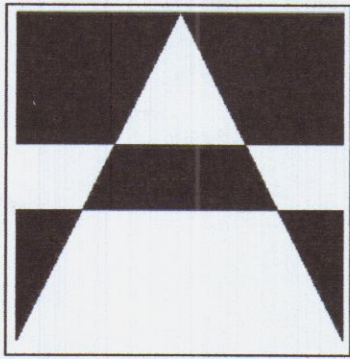

OGGETTO:  
OPERE INTERNE

PROPRIETÀ:  
MARTINA COLI *Martina Coli*

INDIRIZZO:  
VIALE MONZONI,119


IDENTIFICATIVO CATASTALE:  
FG.97 MAPP.380 SUB2




| Locale    | Superficie | Rapp.illuminante di progetto | SUPERFICIE ILLUMINANTE |            |
|-----------|------------|------------------------------|------------------------|------------|
| SOGGIORNO | 35.75 MQ   | 35.75/8=4.46 MQ <            | 5.45 MQ                | VERIFICATO |
| CUCINA    | 19.54 MQ   | 19.54/8=2.44 MQ <            | 3.60 MQ                | VERIFICATO |
| CAMERETTA | 9.33 MQ    | 9.33/8=1.16 MQ <             | 2.205 MQ               | VERIFICATO |
| BAGNO     | 3.99 MQ    | 3.99/8=0.49 MQ <             | 1.44 MQ                | VERIFICATO |
| CAMERA 2  | 17.99 MQ   | 17.99/8=2.25 MQ <            | 3.91 MQ                | VERIFICATO |




Pianta di inquadramento scala 1:1000

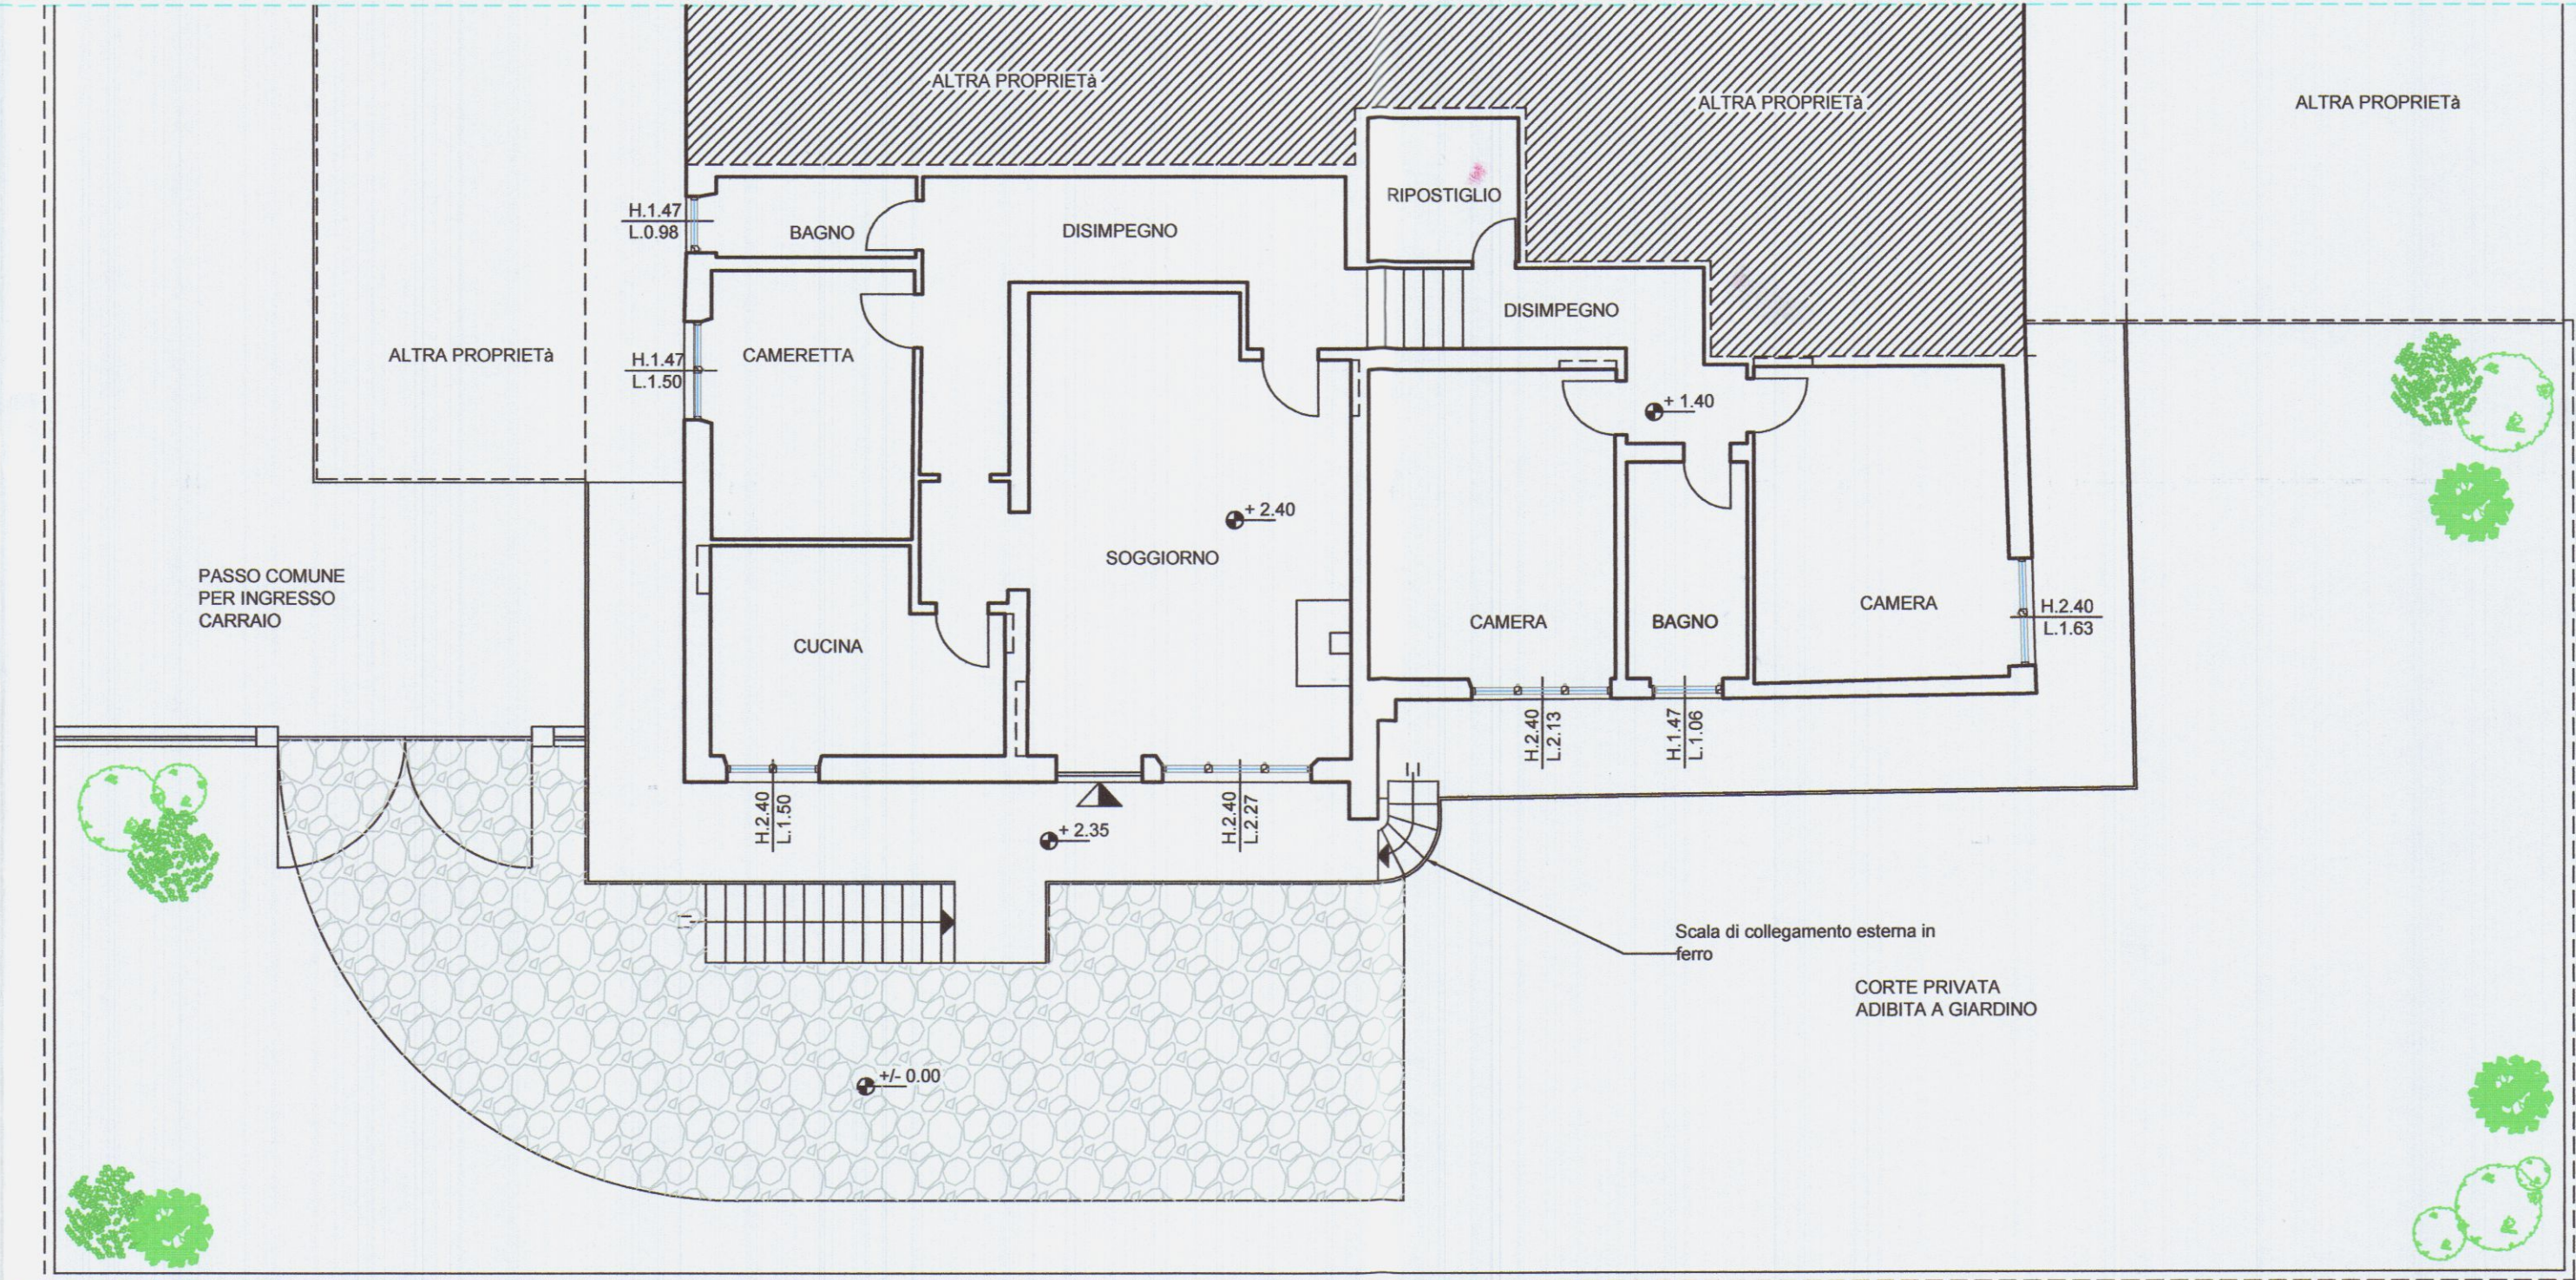

Stato di fatto

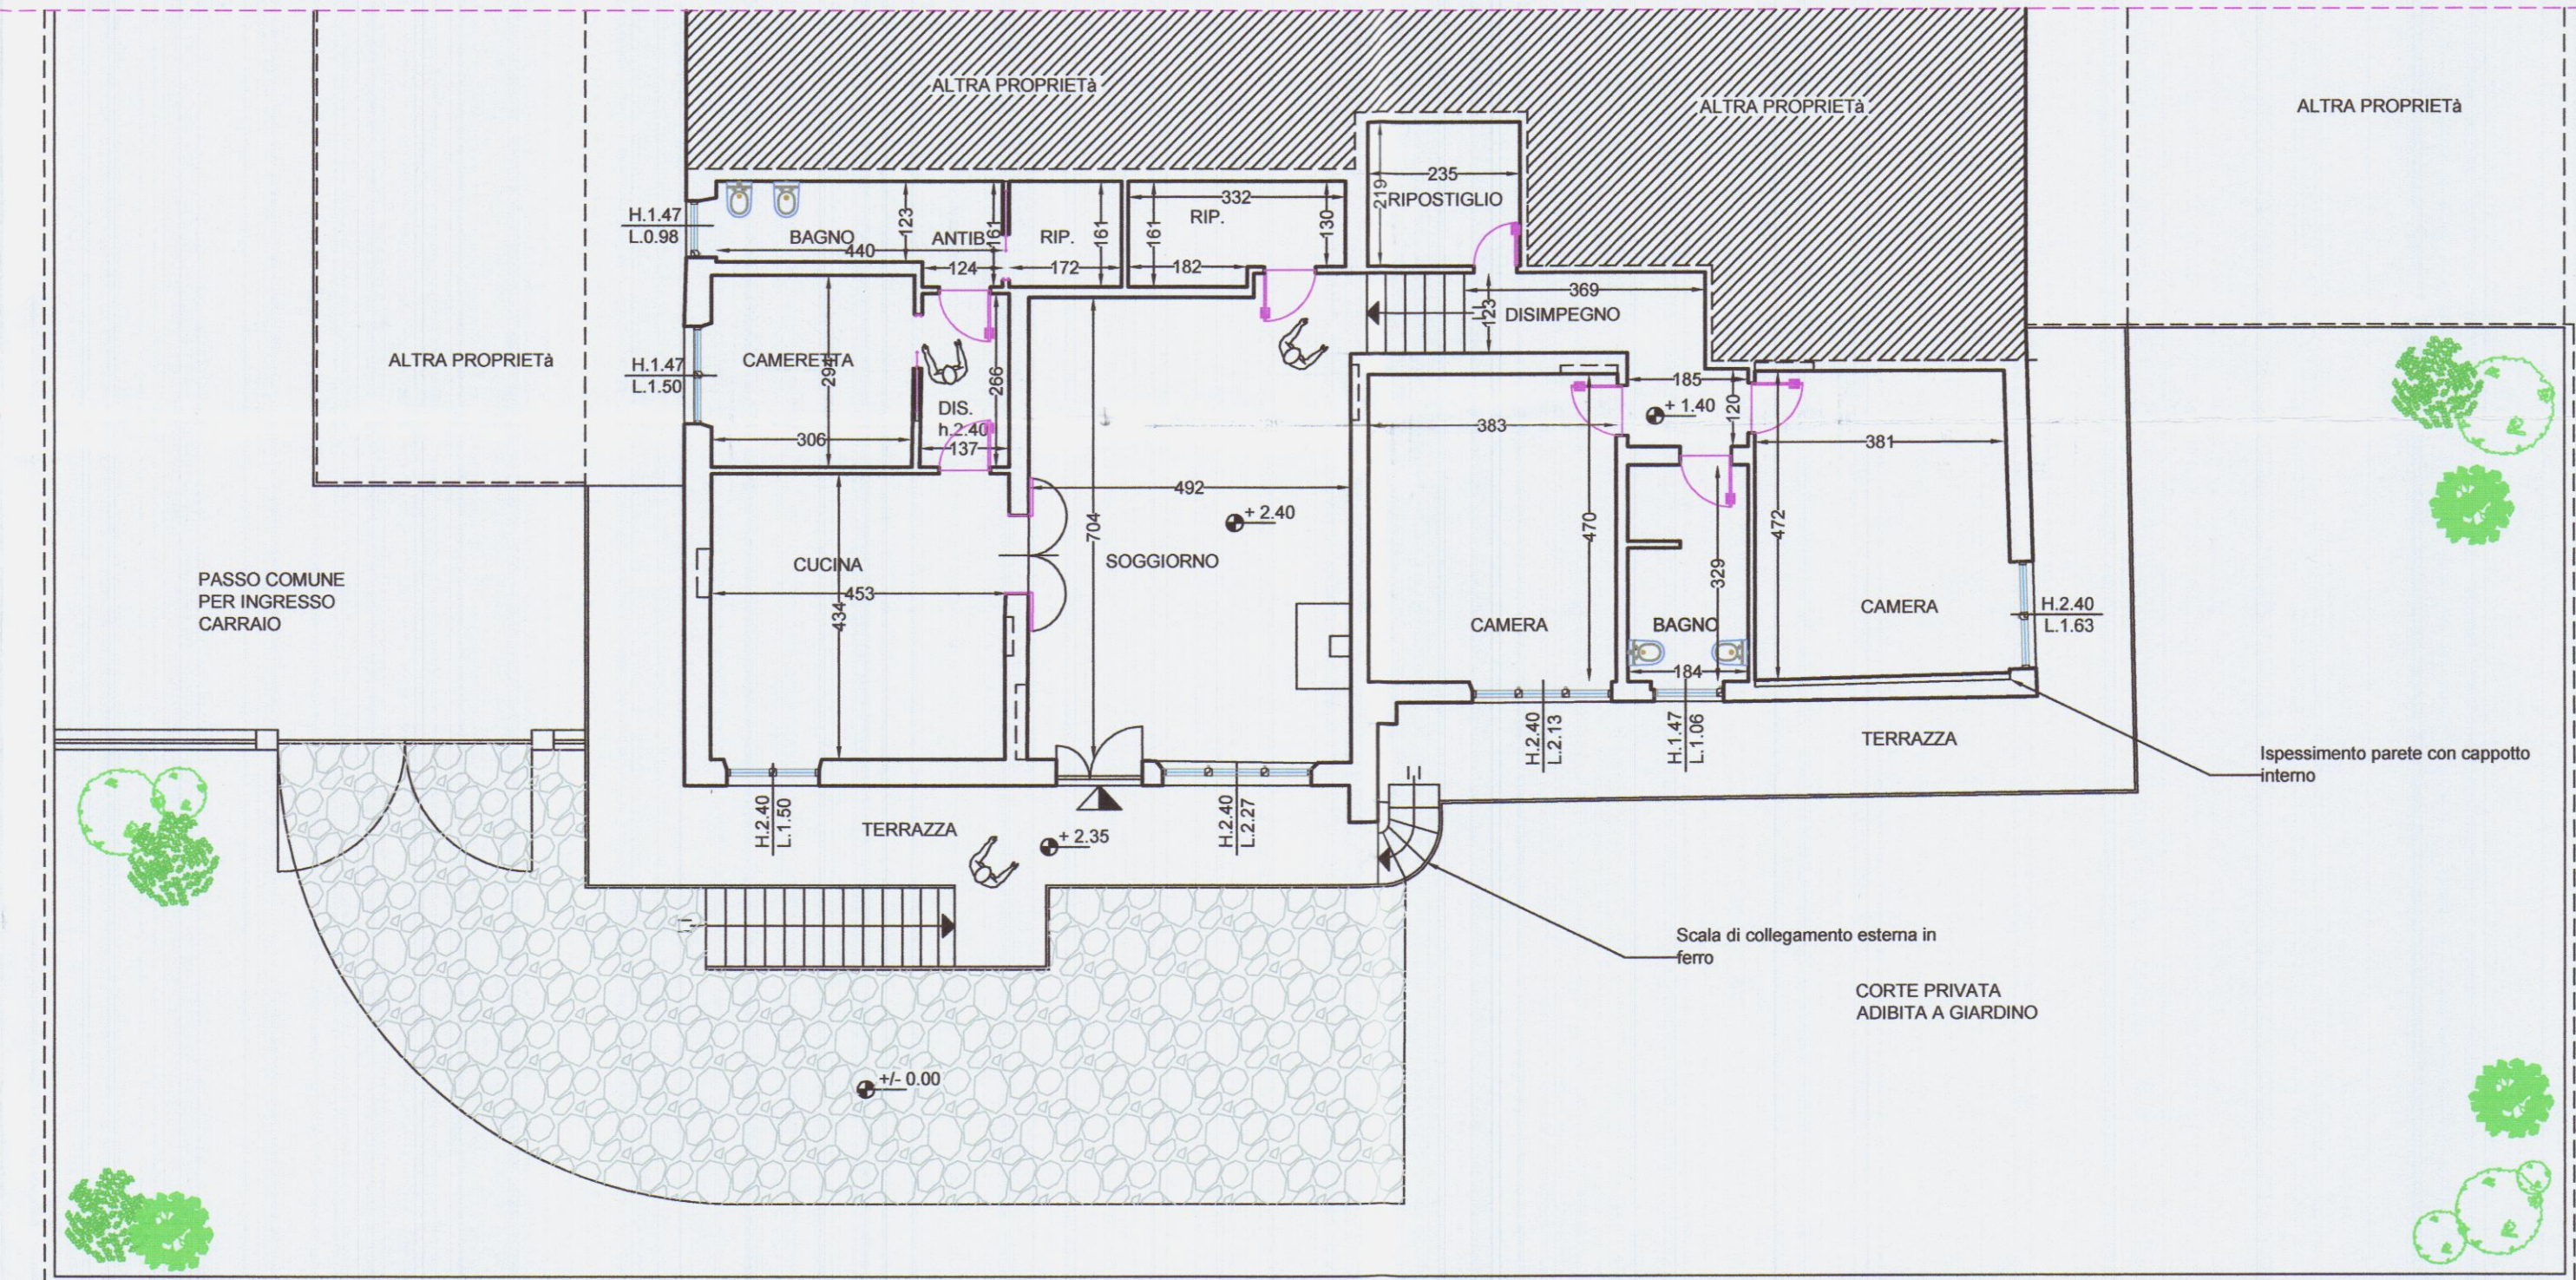

Progetto

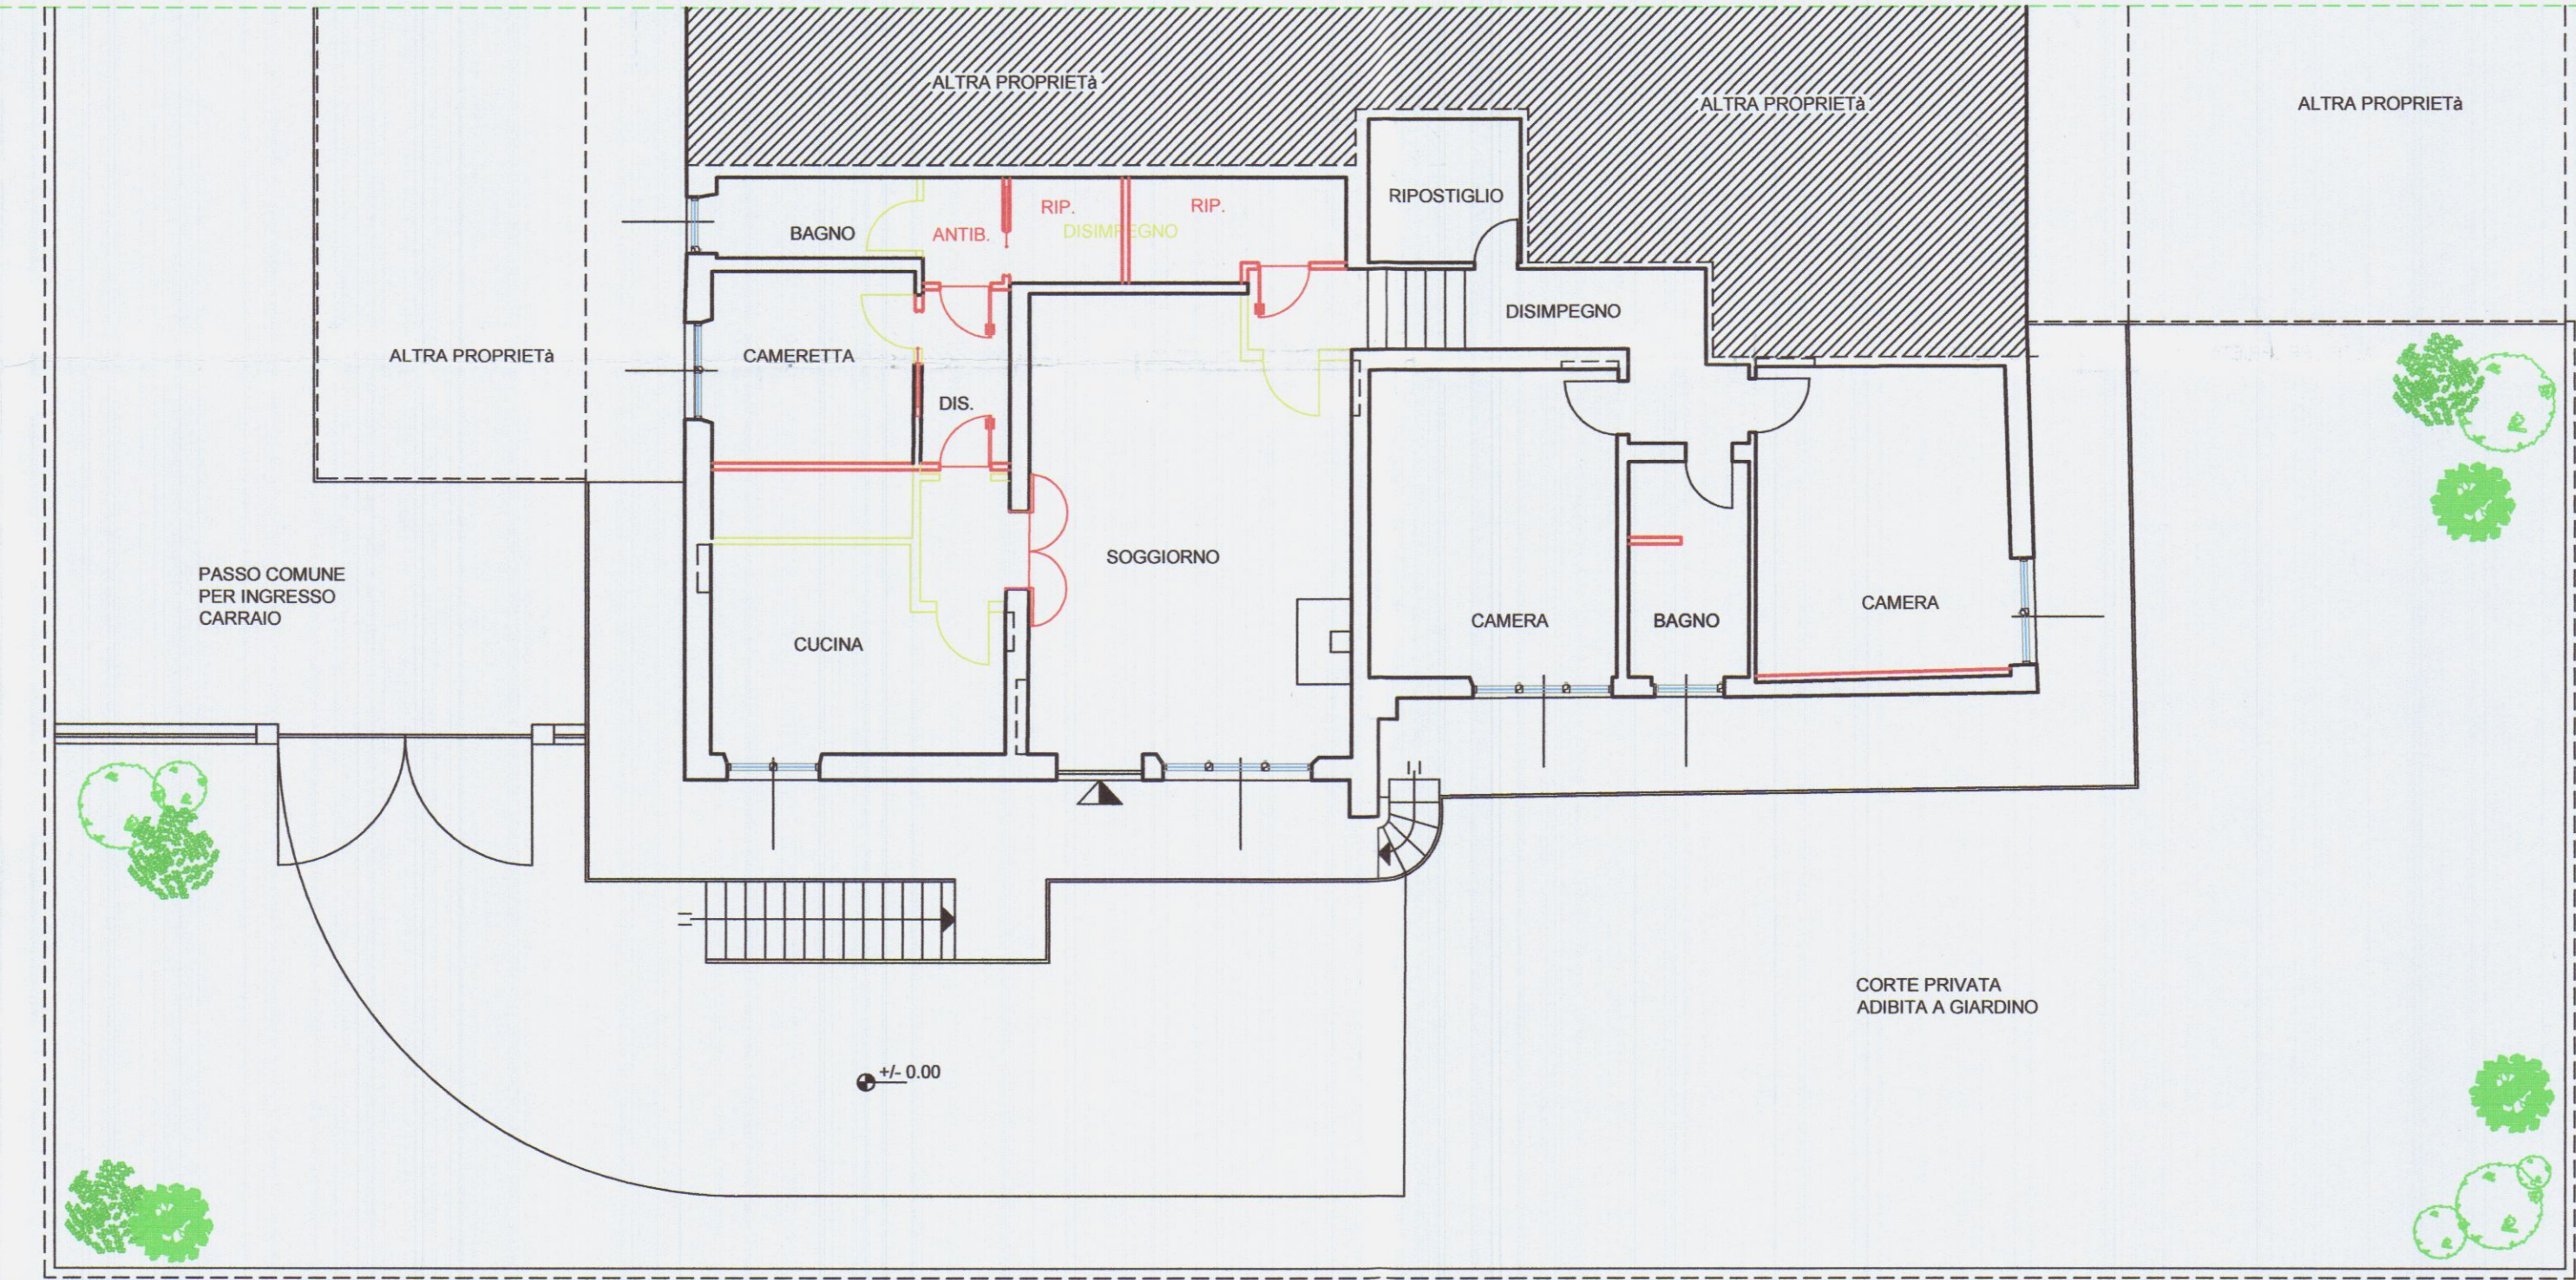

Raffronto