

COMUNE di CARRARA

APPROVATO

Progetto :
Accertamento di
conformità art. 140
L.R. 1/05

Estremi Catastali : Foglio 98 Mappale 185

Titolo :
Stato conforme sanatoria 581/91
PIANTE regolarmente
concessionate


Scala
disegni
1:100

Progettista
Geom. Paolo **BENVENUTI**

Committente : **CARLOTTO** Costantino


Firmando la presente la committenza dichiara di
averne presa visione e di accettarne il contenuto.

Vano	mq.	1/8.	Sup.fin.	Verific.
Sala Soggiorno	46.40	5.80	6.86	SI
Ingresso	12.15	1.51	0.00	
Cucina	17.37	2.17	3.26	SI
Disimp.	5.49	0.68	0.00	
Bagno 1	4.55	0.56	1.60	SI
Bagno 2	8.65	1.08	1.19	SI
Disimp.	2.10	0.26	0.00	
Camera 1	16.73	2.09	2.10	SI
Camera 2	18.86	2.35	2.86	SI

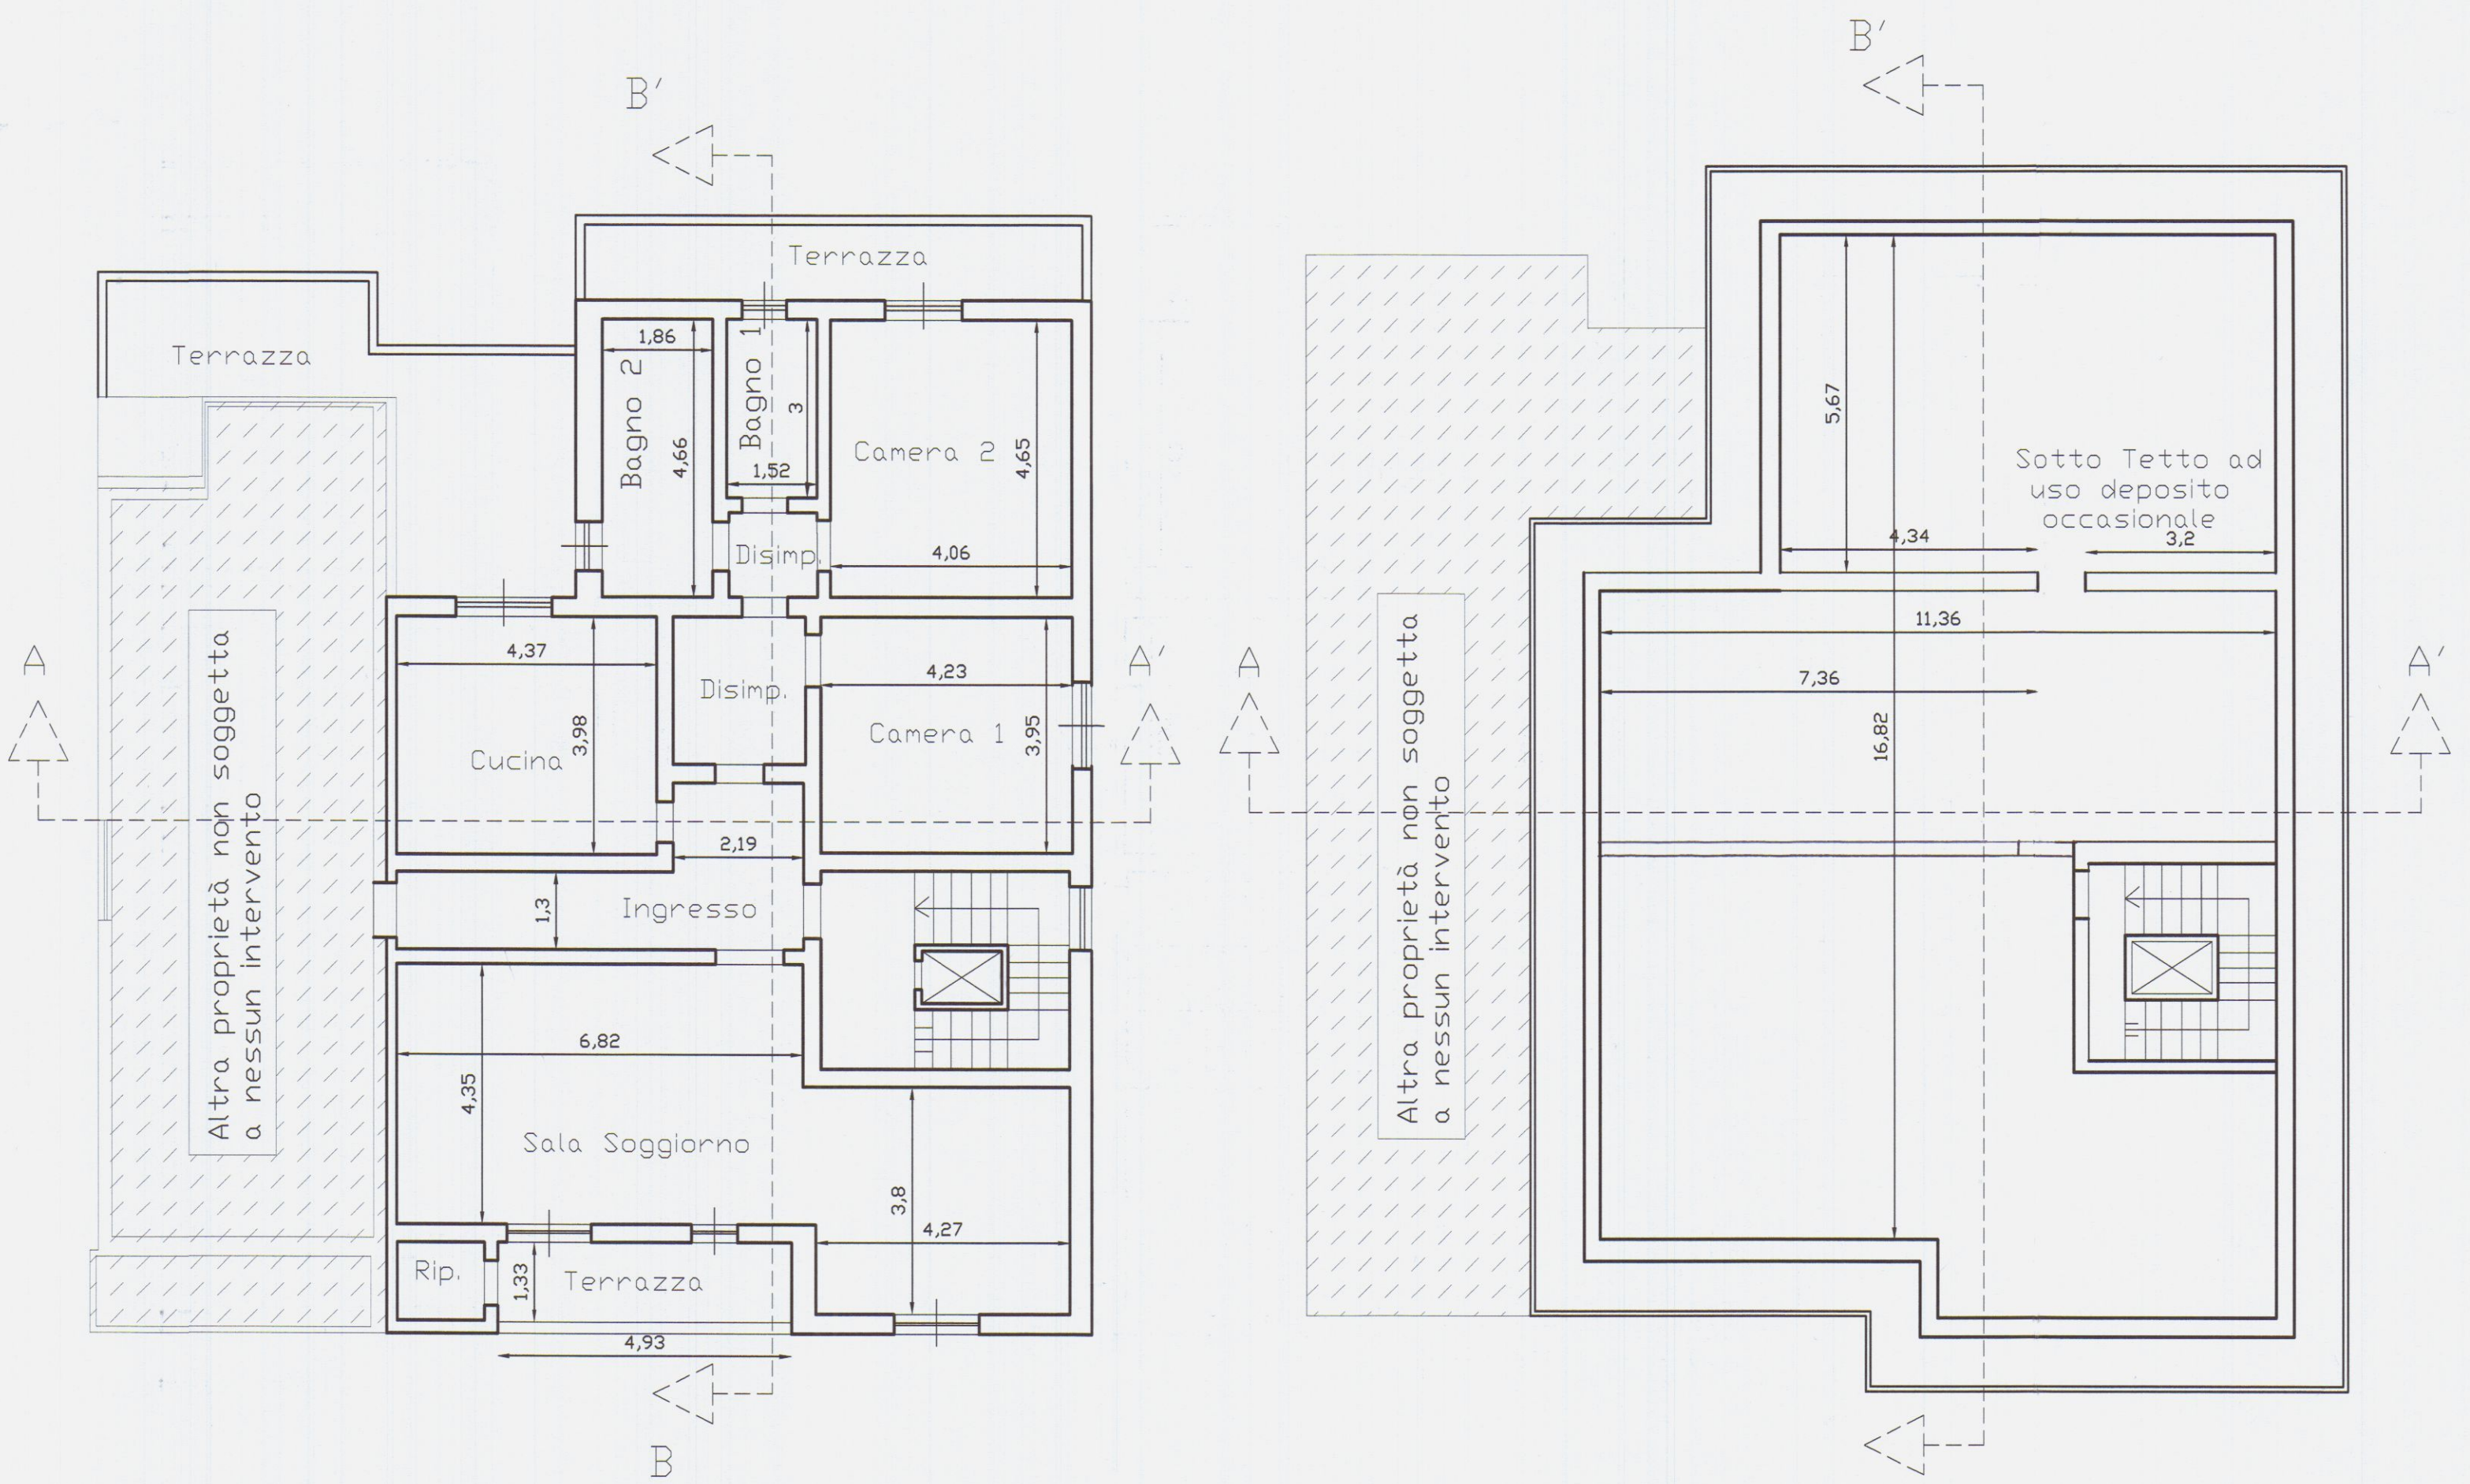

Pianta Piano Primo

Pianta Sotto tetto

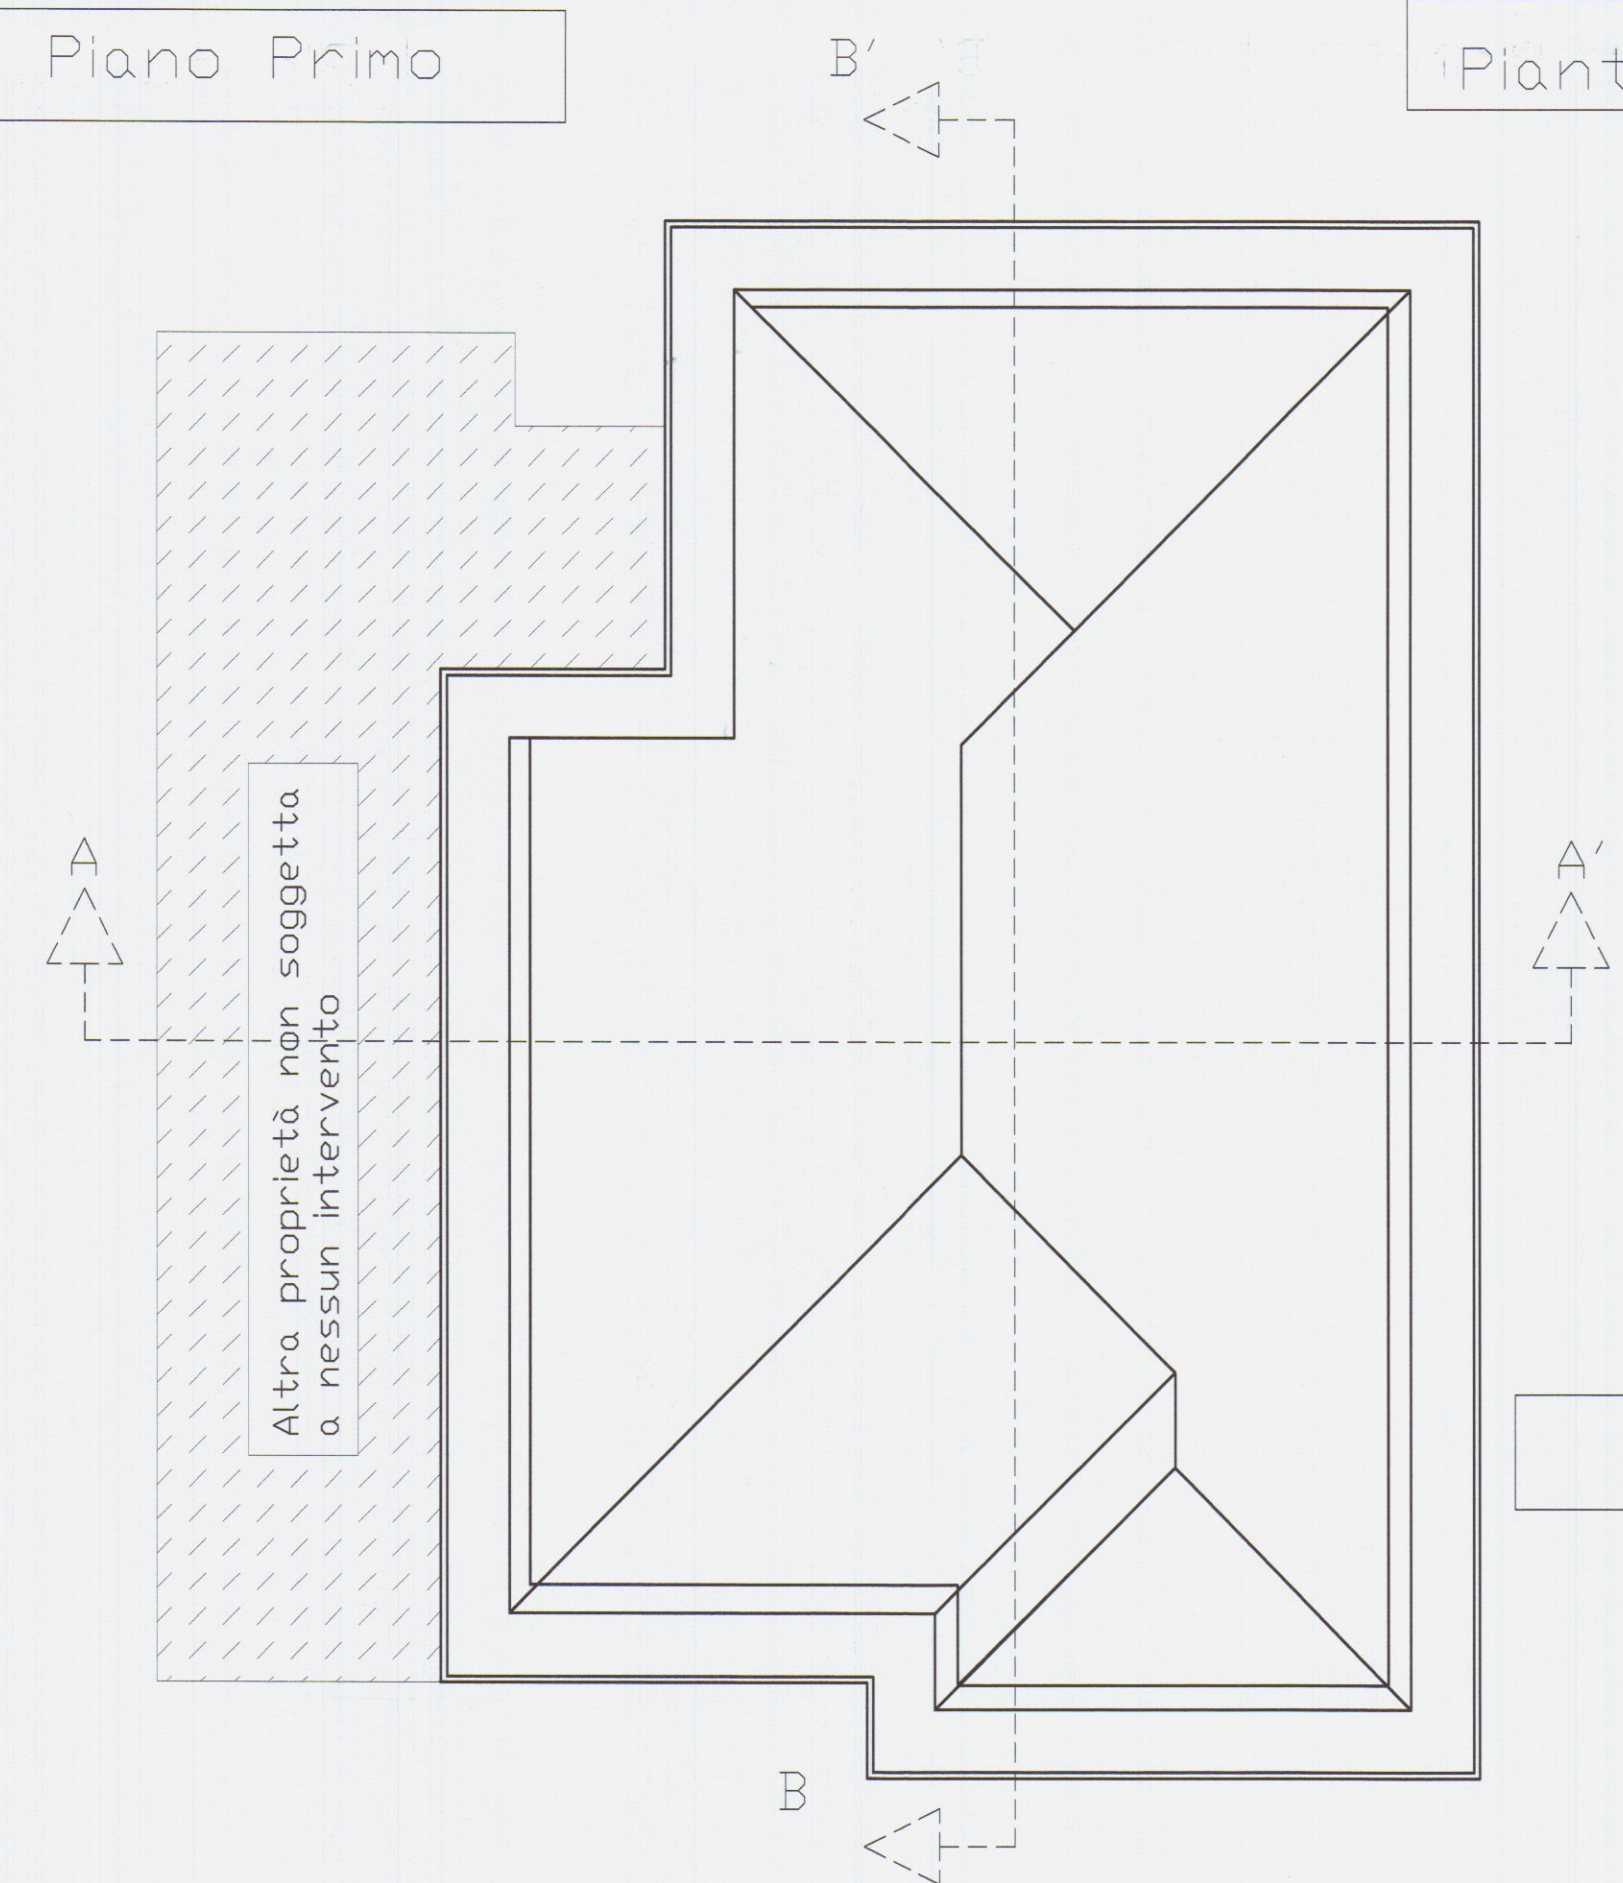

Pianta copertura

Geometra Paolo Benvenuti
Piazza XXVII Aprile 1, 54033 Carrara(MS)
p.i.v.a. 01222870451 c.f. BNV PLA 68E02 B832D
Cell. 393.9953545 e-mail: geompaolobenvenuti@gmail.com

COMUNE di CARRARA

COMUNE DI CARRARA
UFFICIO TECNICO ORGANISTICA
Accertamento di conformità art. 140
Approvato n. 2/2012 alla seduta del
Indirizzo n. 18/11/12
n. 2/2012
elaborato presso l'Ufficio Organistica
dal Nucleo Organistico
18/11/12

Progetto :
*Accertamento di
conformità art. 140
L.R. 1/05*

1 1

Etremi Catastali : *Foglio 98 Mappale 185*

Titolo :
*Stato conforme sanatoria 581/91
PROSPETTI E SEZIONI
regolarmente concessionate*


Scala
disegni
1:100

Progettista
Geom. Paolo BENVENUTI



Committente : *CARLOTTO Costantino*

Firmando la presente la committenza dichiara di
averne presa visione e di accettarne il contenuto.

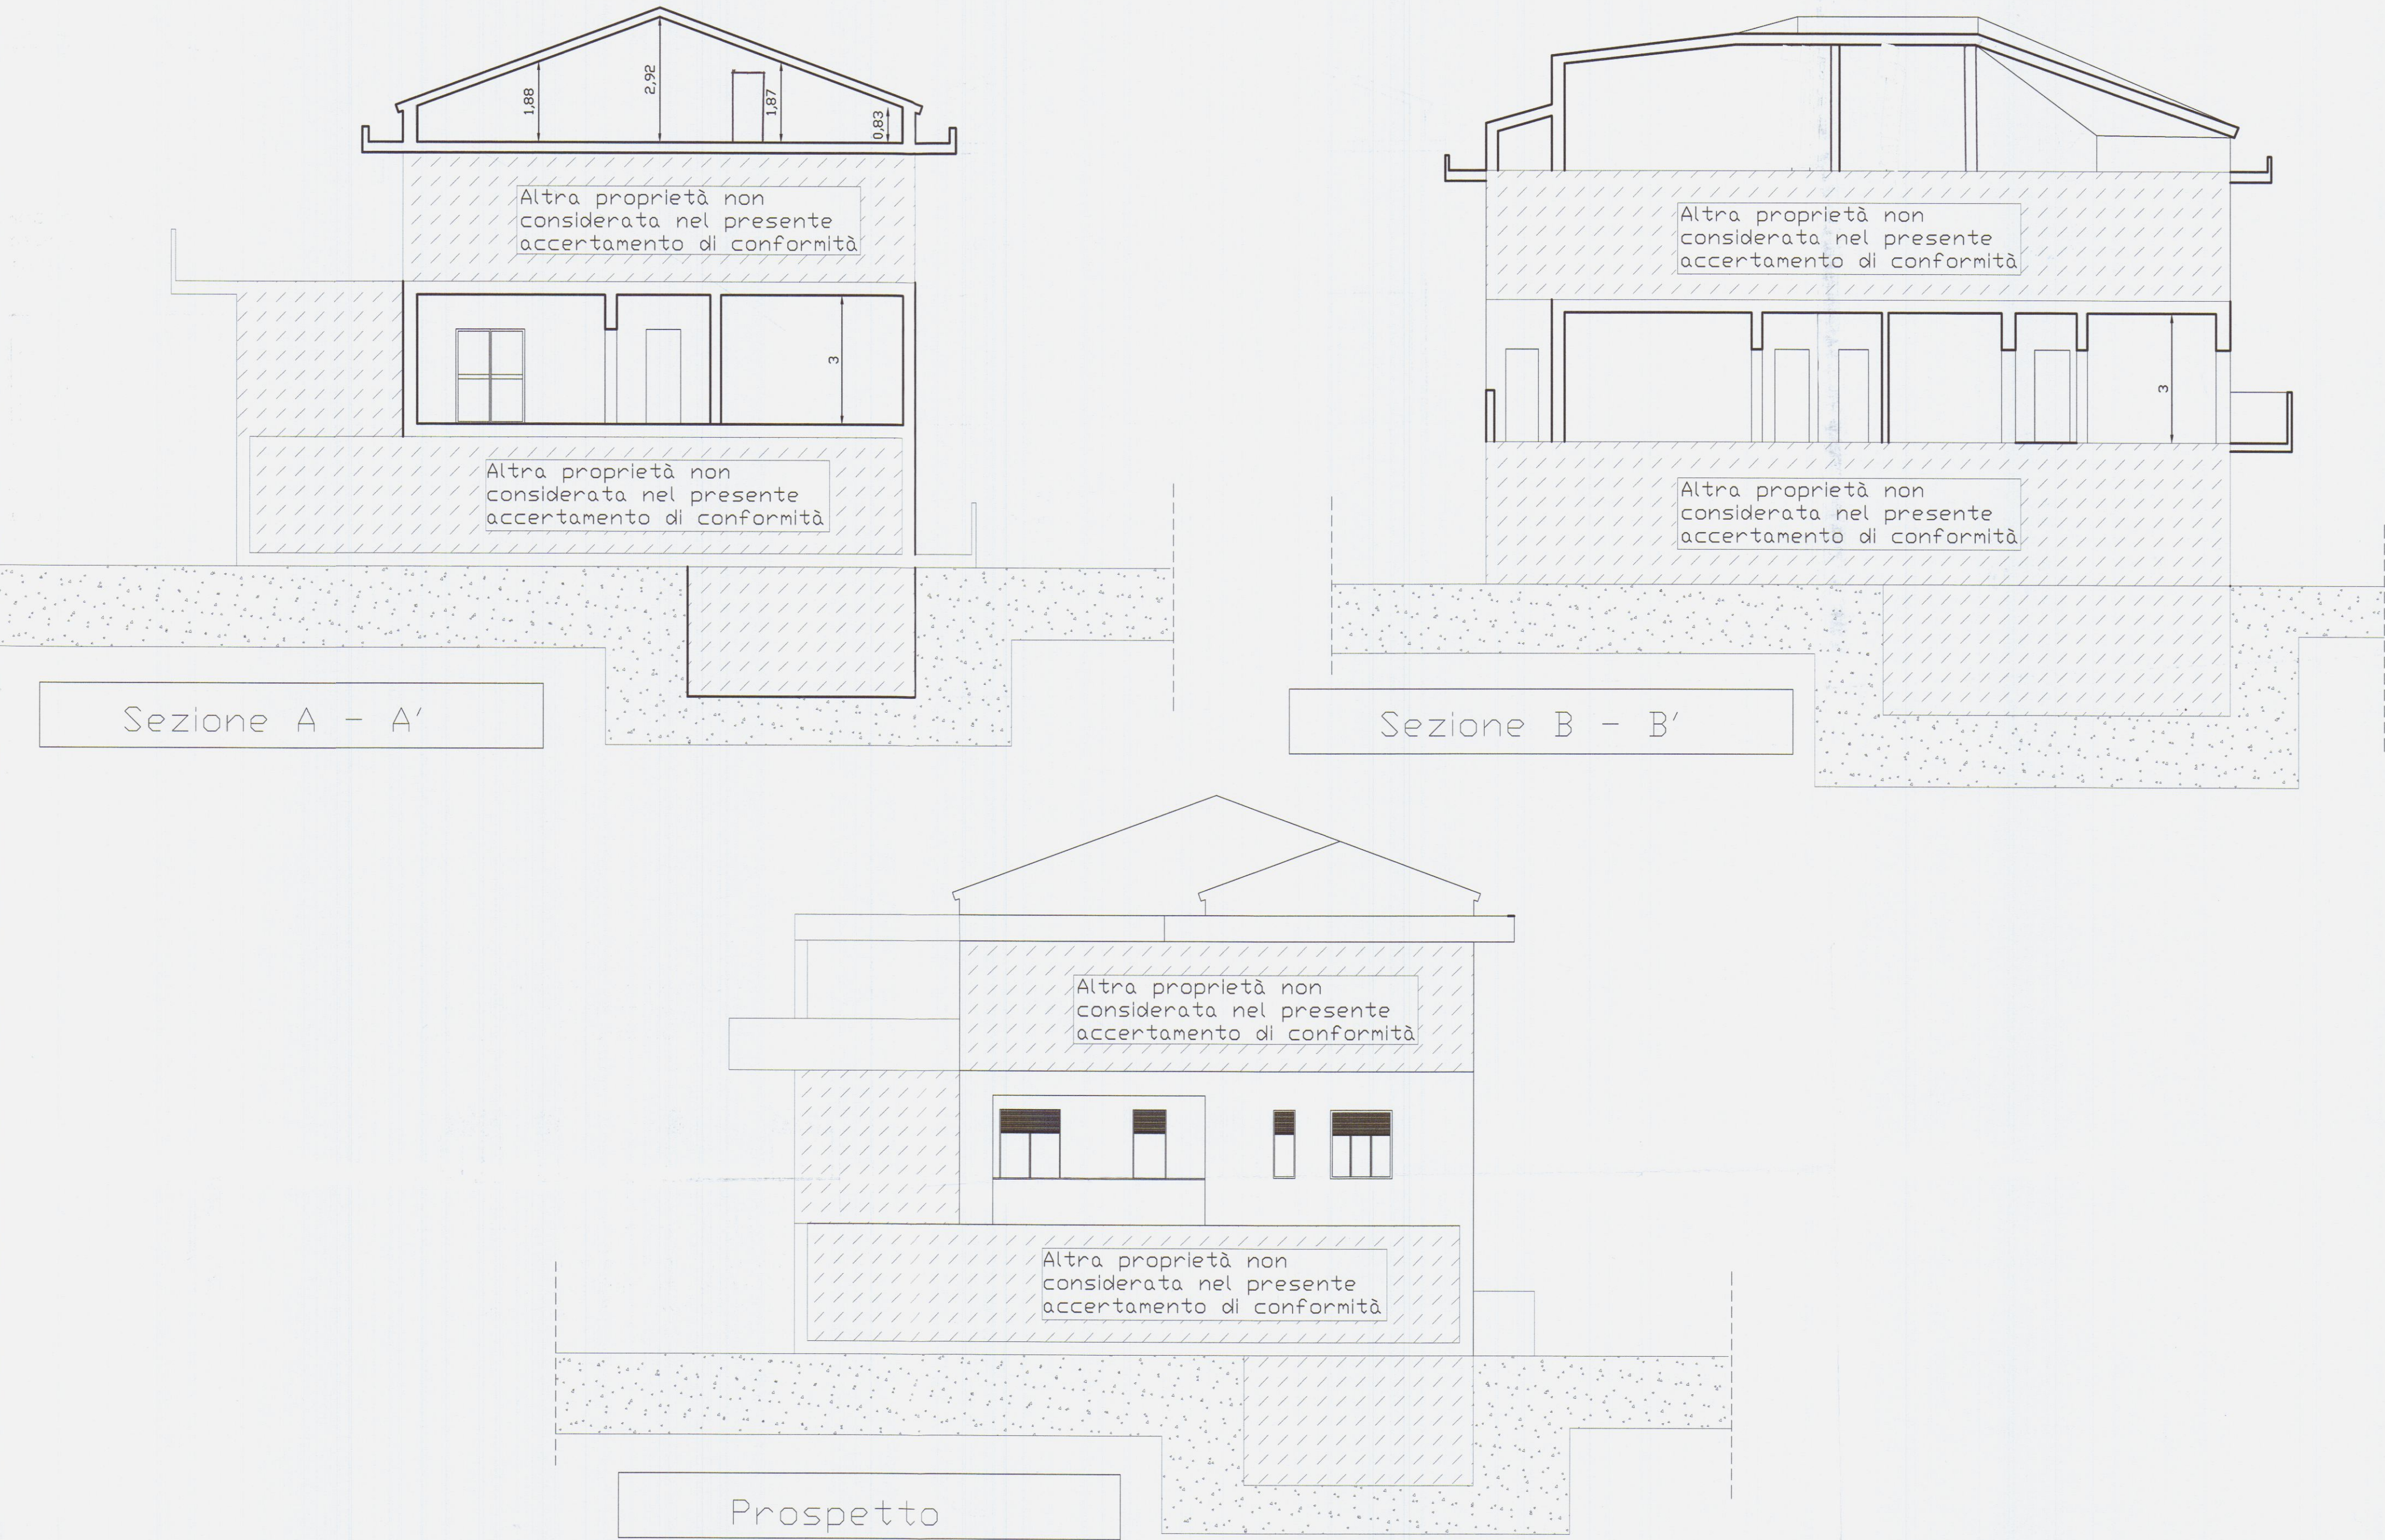

COMUNE di CARRARA

APPROVATO

Progetto :
*Accertamento di
conformità art. 140
L.R. 1/05*

Etremi Catastali : Foglio 98 Mappale 185

Titolo :
Stato di fatto : Piante

Scala
disegni
1:100

Progettista
Geom. Paolo BENVENUTI

Committente : **CARLOTTO Costantino**


Firmando la presente la committenza dichiara di
averne presa visione e di accettarne il contenuto.

UNITA' 1

Cucina	17.37	2.17	3.26	SI
Bagno 1	4.55	0.56	1.60	SI
Bagno 2	8.65	1.08	1.19	SI
Disimp.	2.10	0.26	0.00	
Soggiorno	16.73	2.09	2.10	SI
Camera 2	18.86	2.35	2.86	SI


UNITA' 2

Vano	mq.	1/8.	Sup.fin.	Verific
Cottura Pranzo	30.00	3.75	6.86	SI
Camera	13.00	1.62	2.10	SI
Bagno	4.60	0.57	0.60	SI
Disimp.	1.00	0.00	0.00	
Rip.	1.92	0.24	2.00	SI

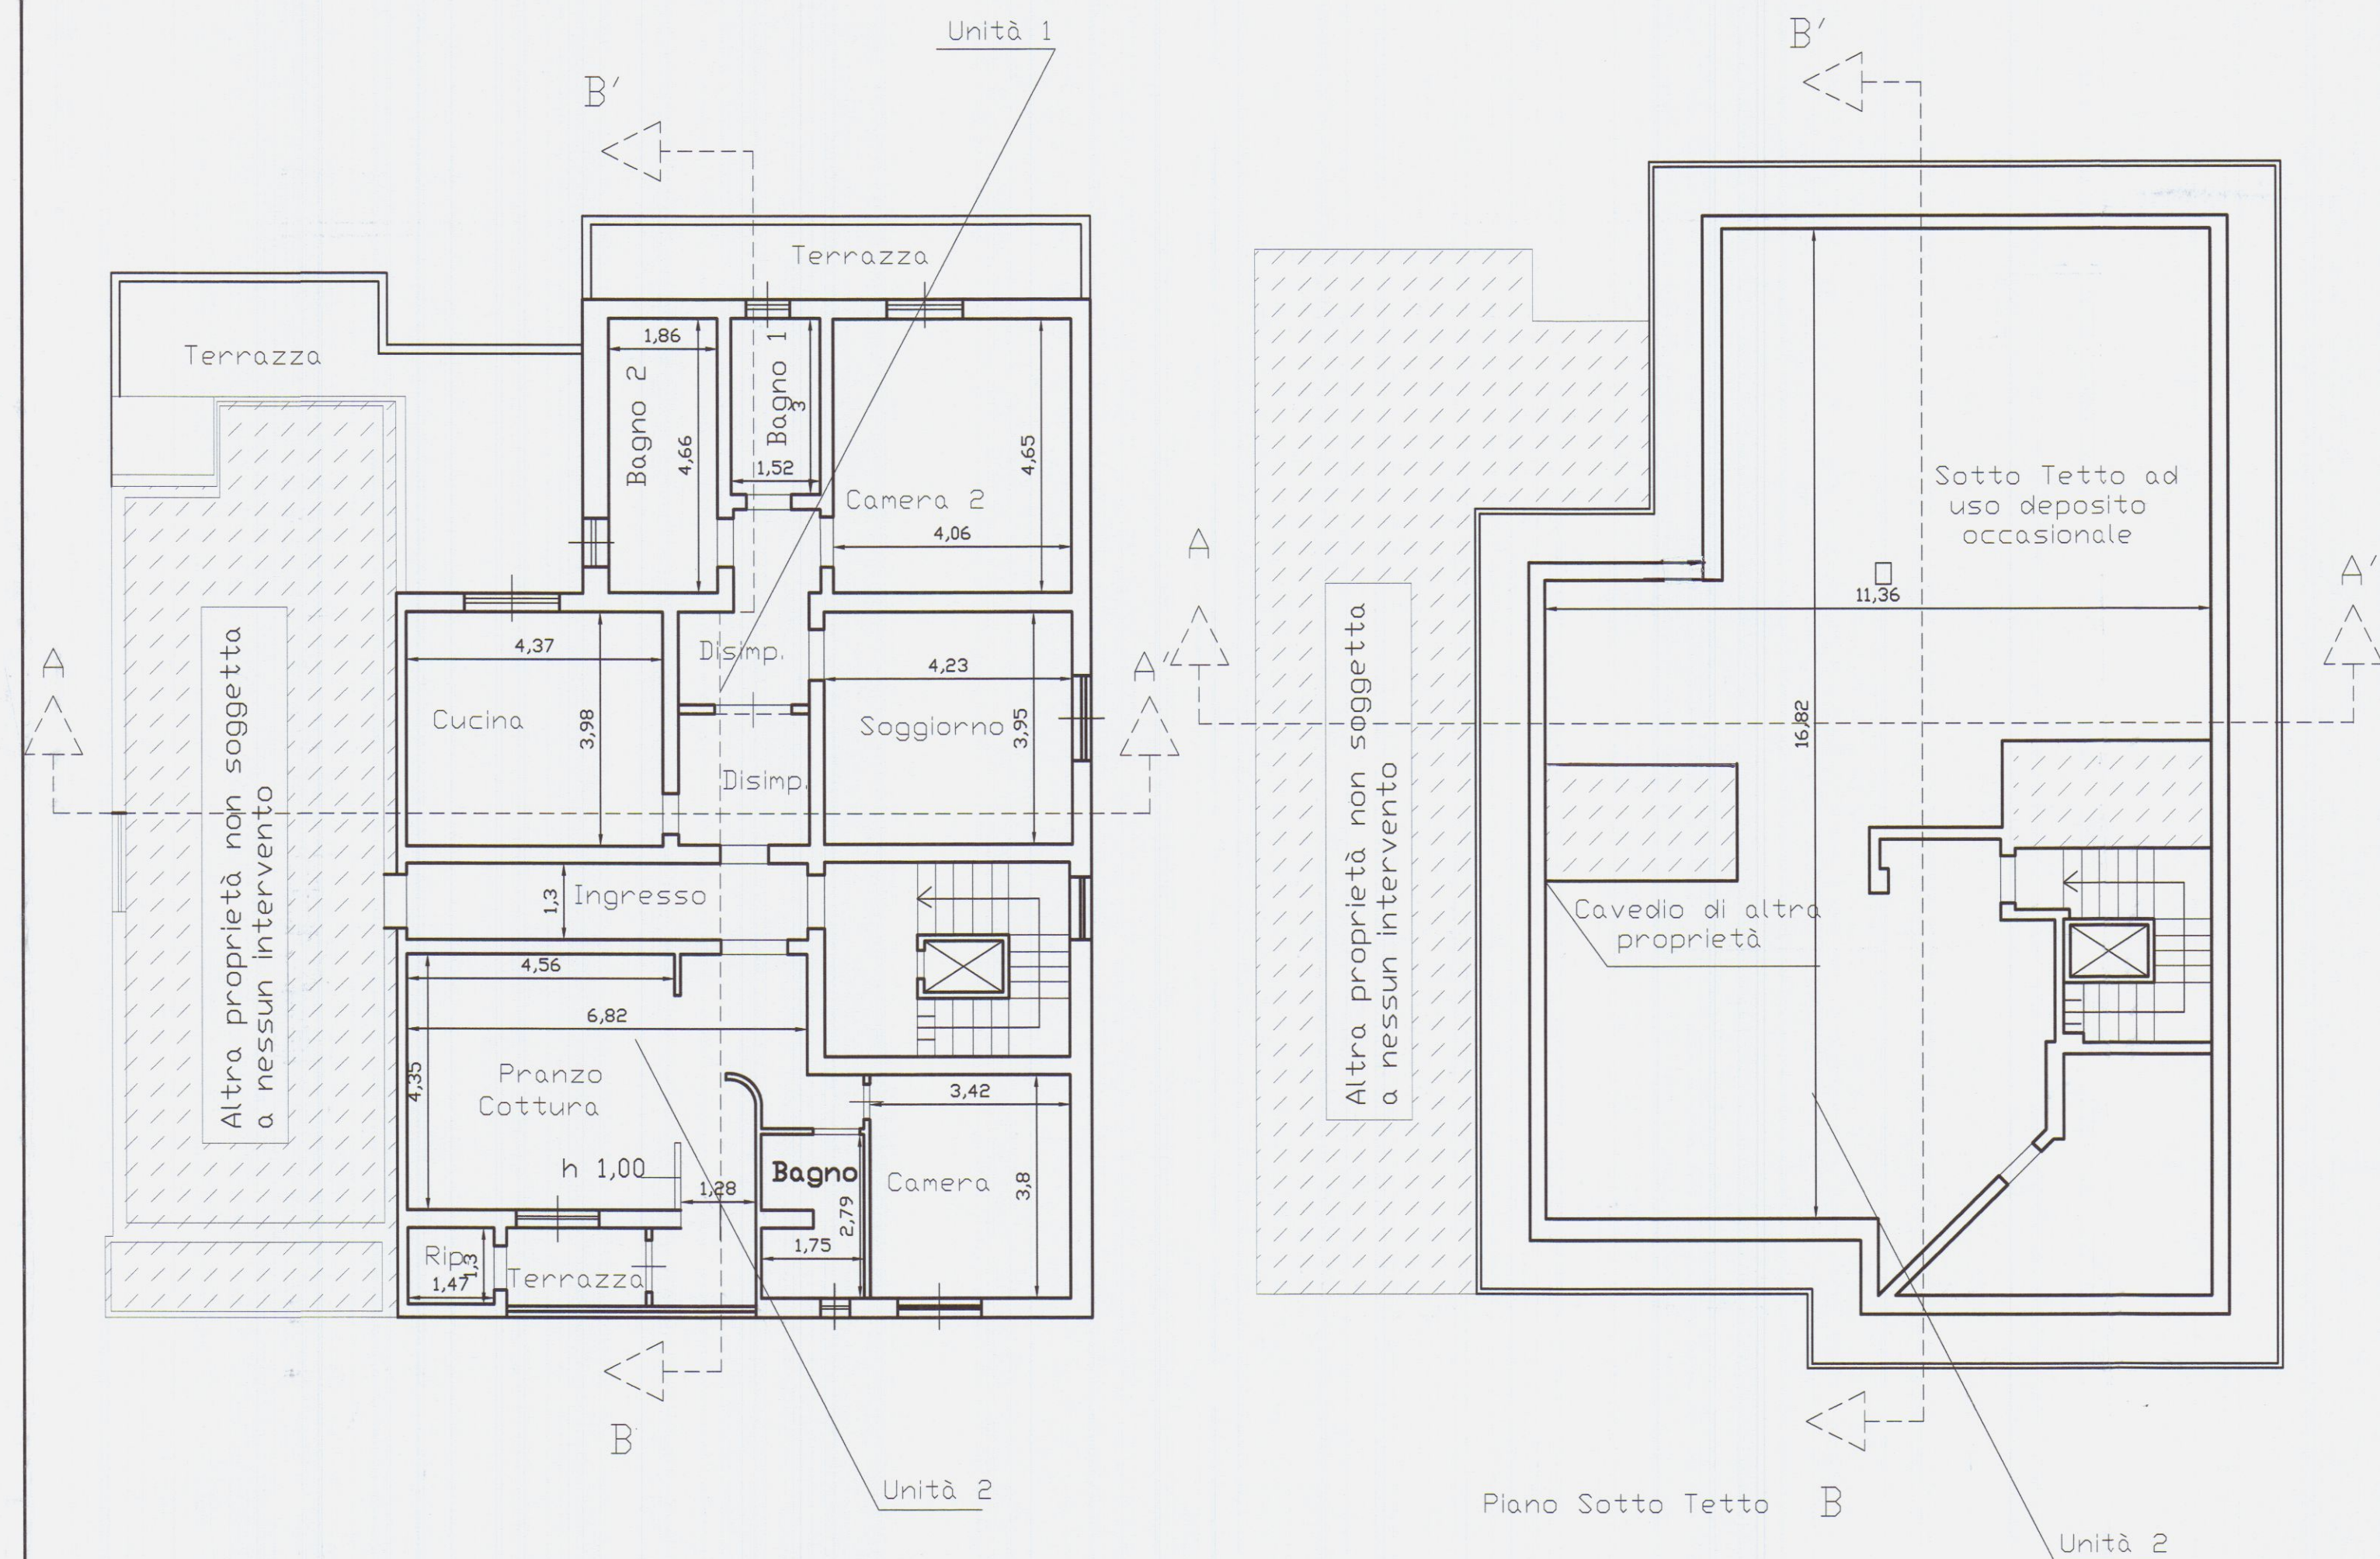

Pianta Piano Primo

Pianta Sotto tetto

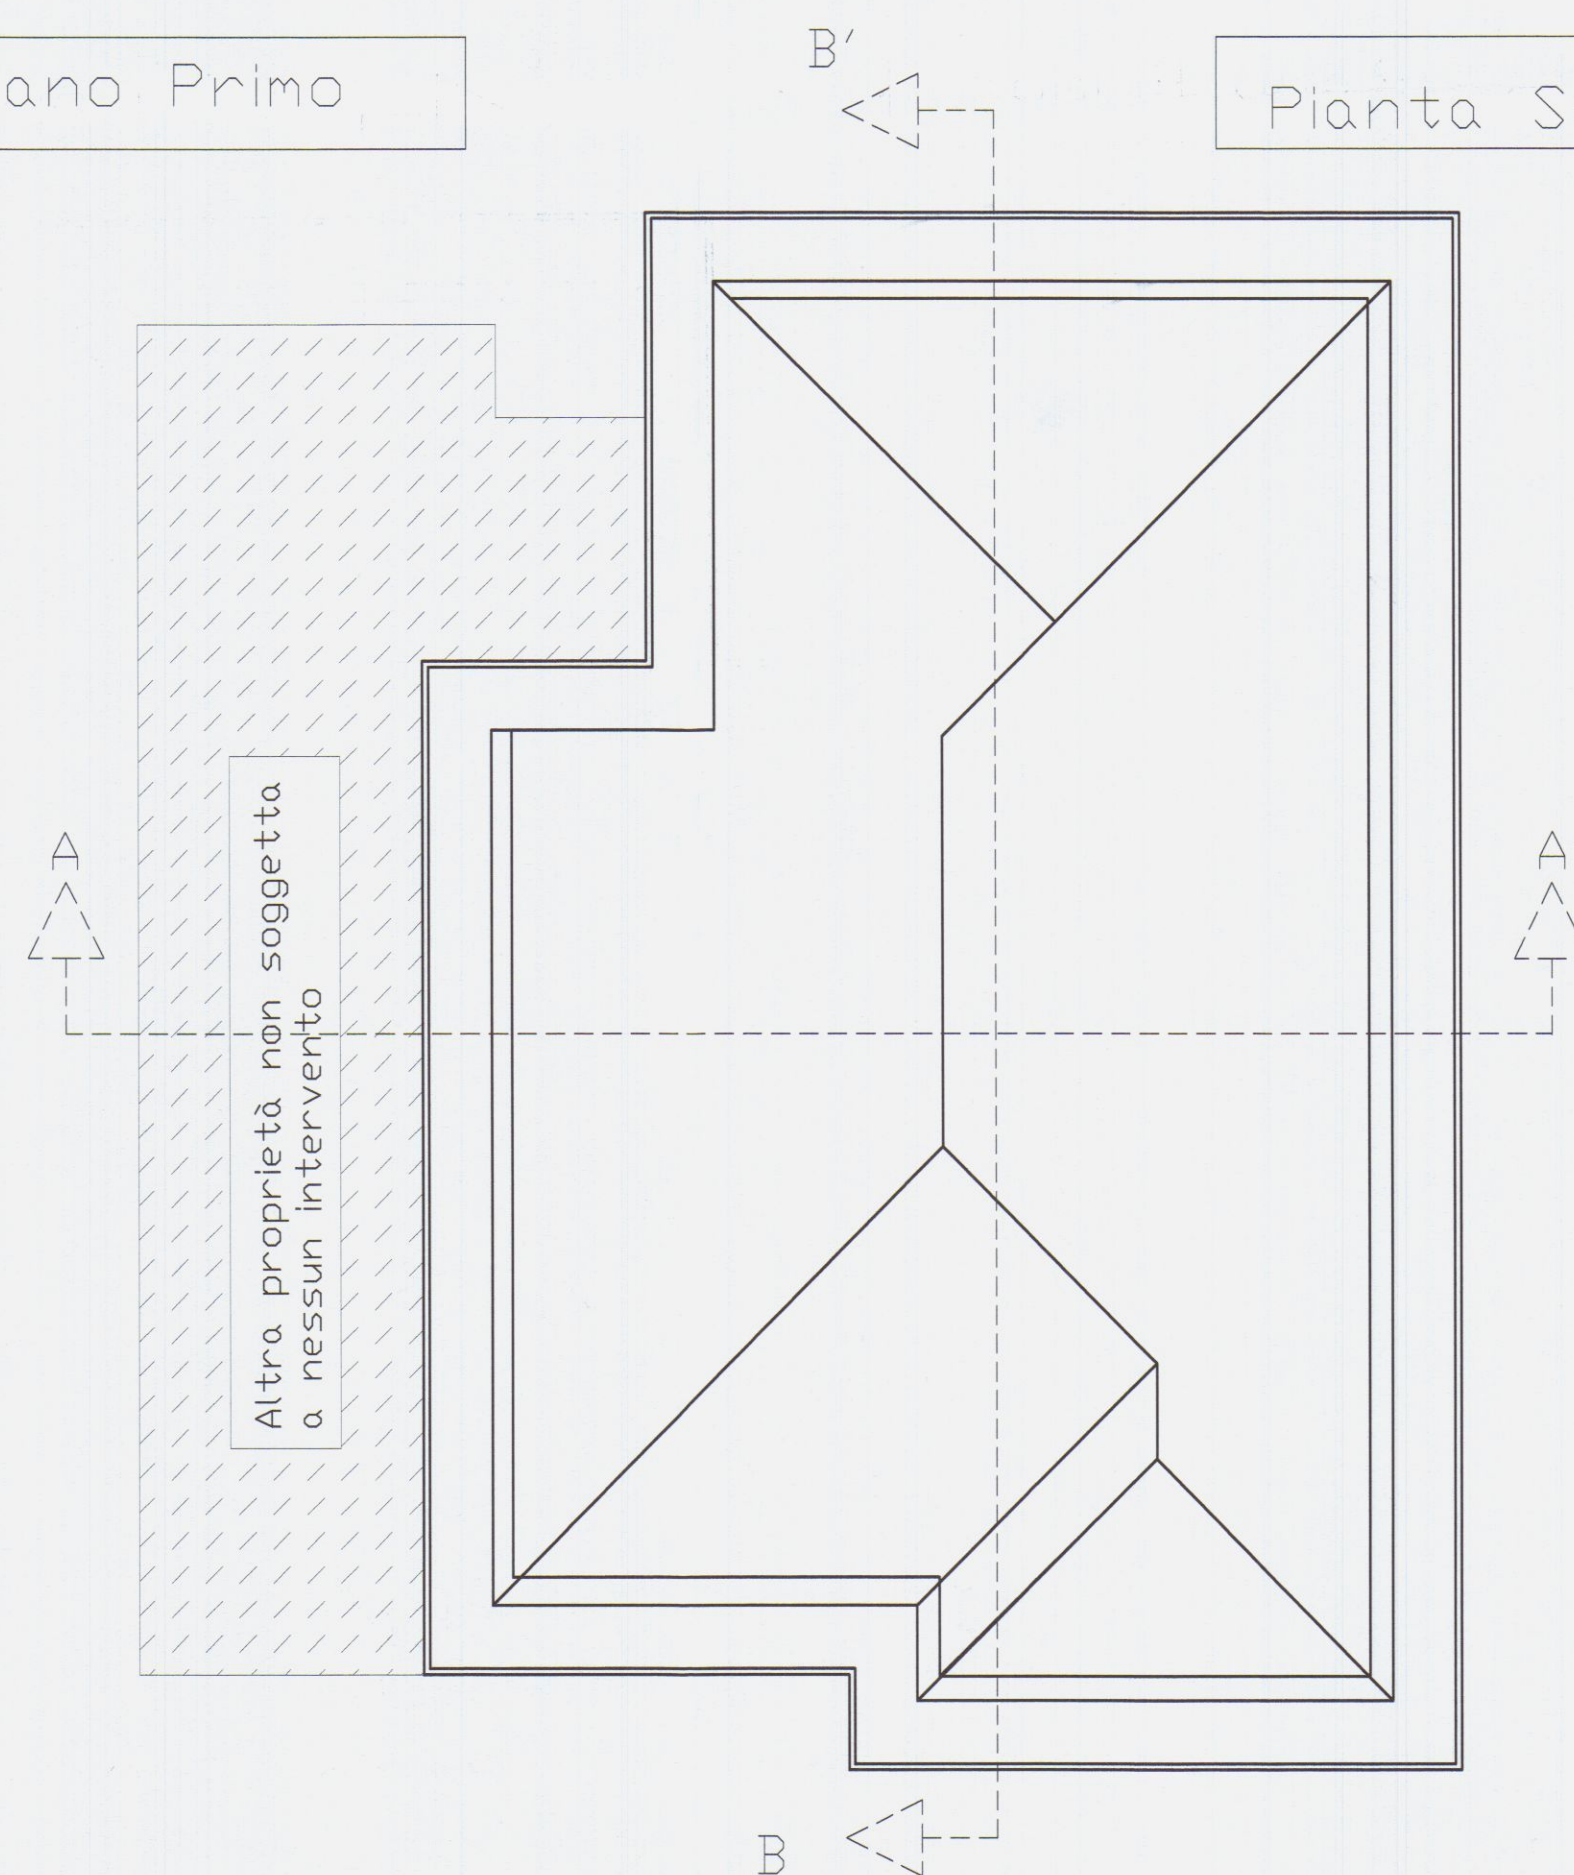

Pianta copertura

COMUNE di CARRARA

APPROVATO

Progetto :
*Accertamento di
conformità art. 140
L.R. 1/05*

2.1

Etremi Catastali : Foglio 98 Mappale 185

Titolo :
Stato di fatto : sezioni-prospetti

Scala
disegni
1:100


Progettista

Geom. Paolo BENVENUTI




Committente : **CARLOTTO Costantino**


Firmando la presente la committenza dichiara di
averne presa visione e di accettarne il contenuto.

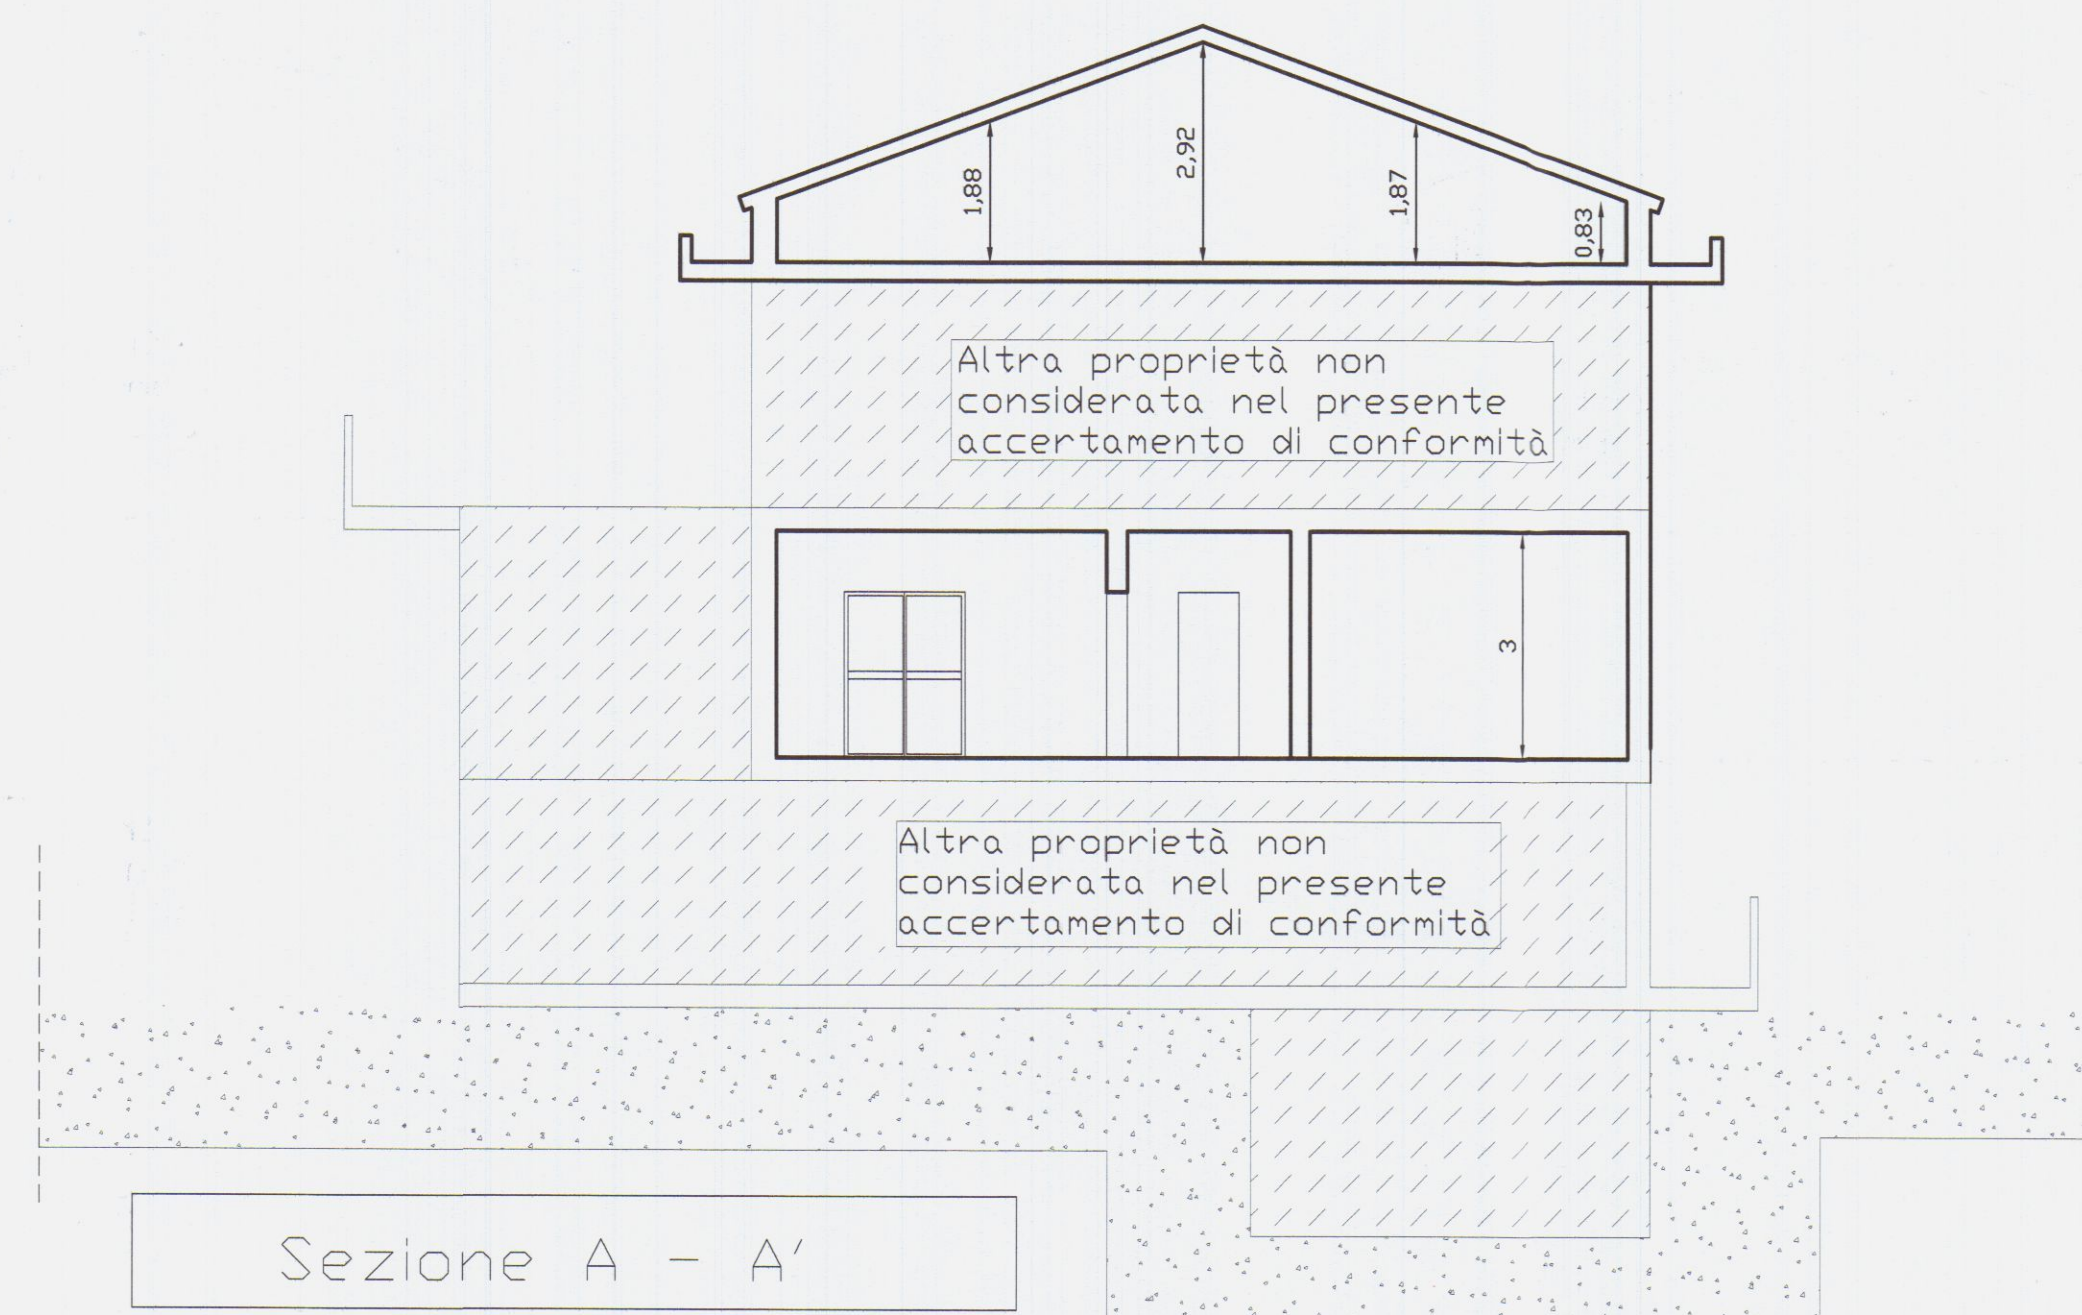

Sezione A - A'

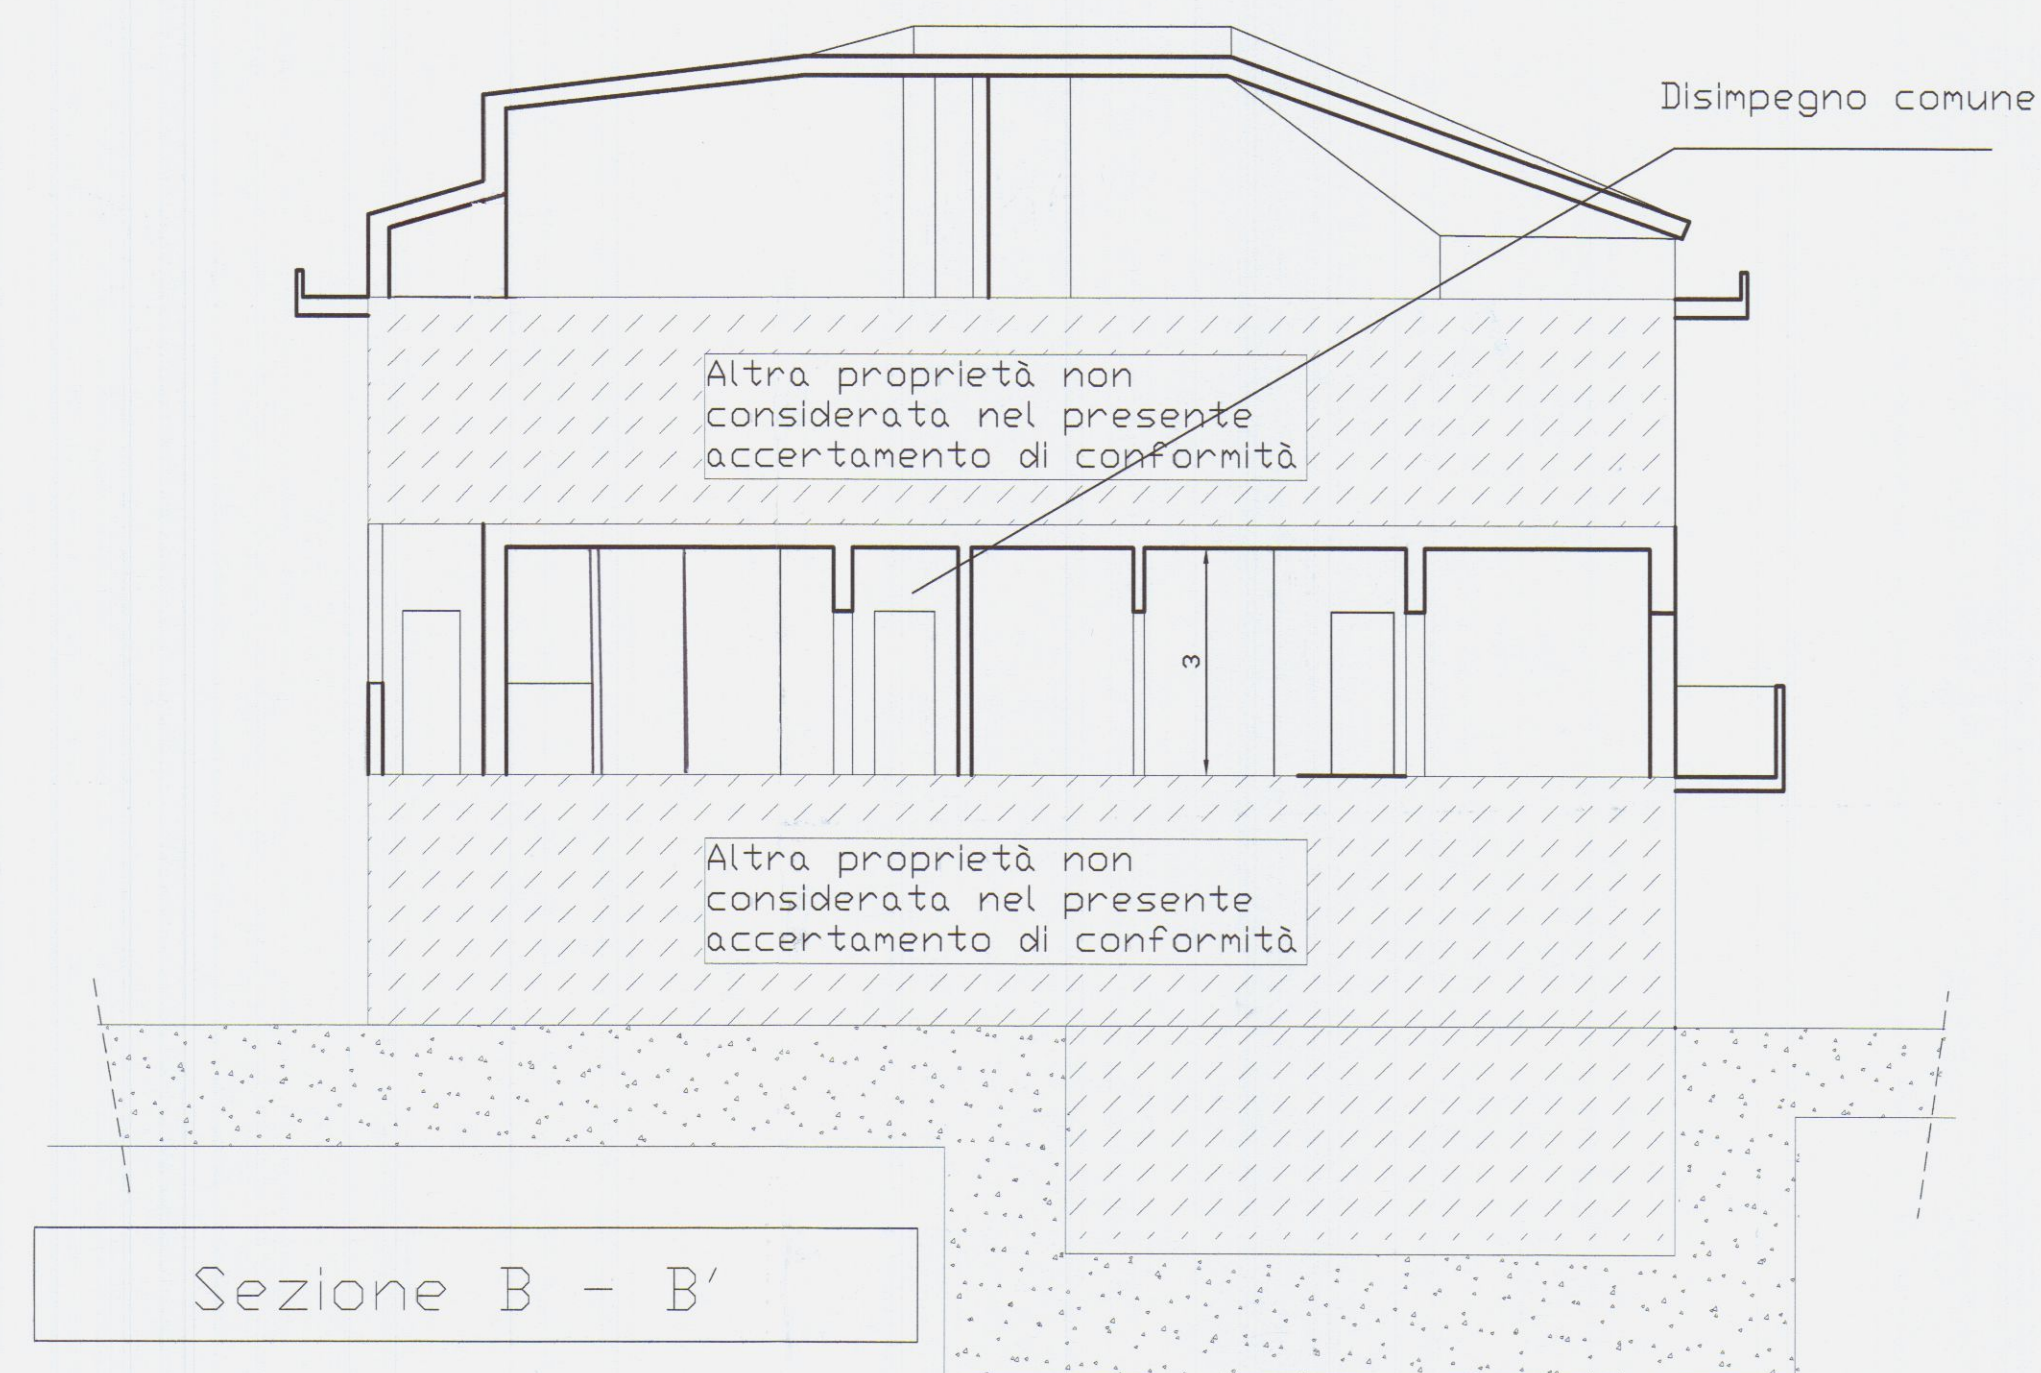

Sezione B - B'

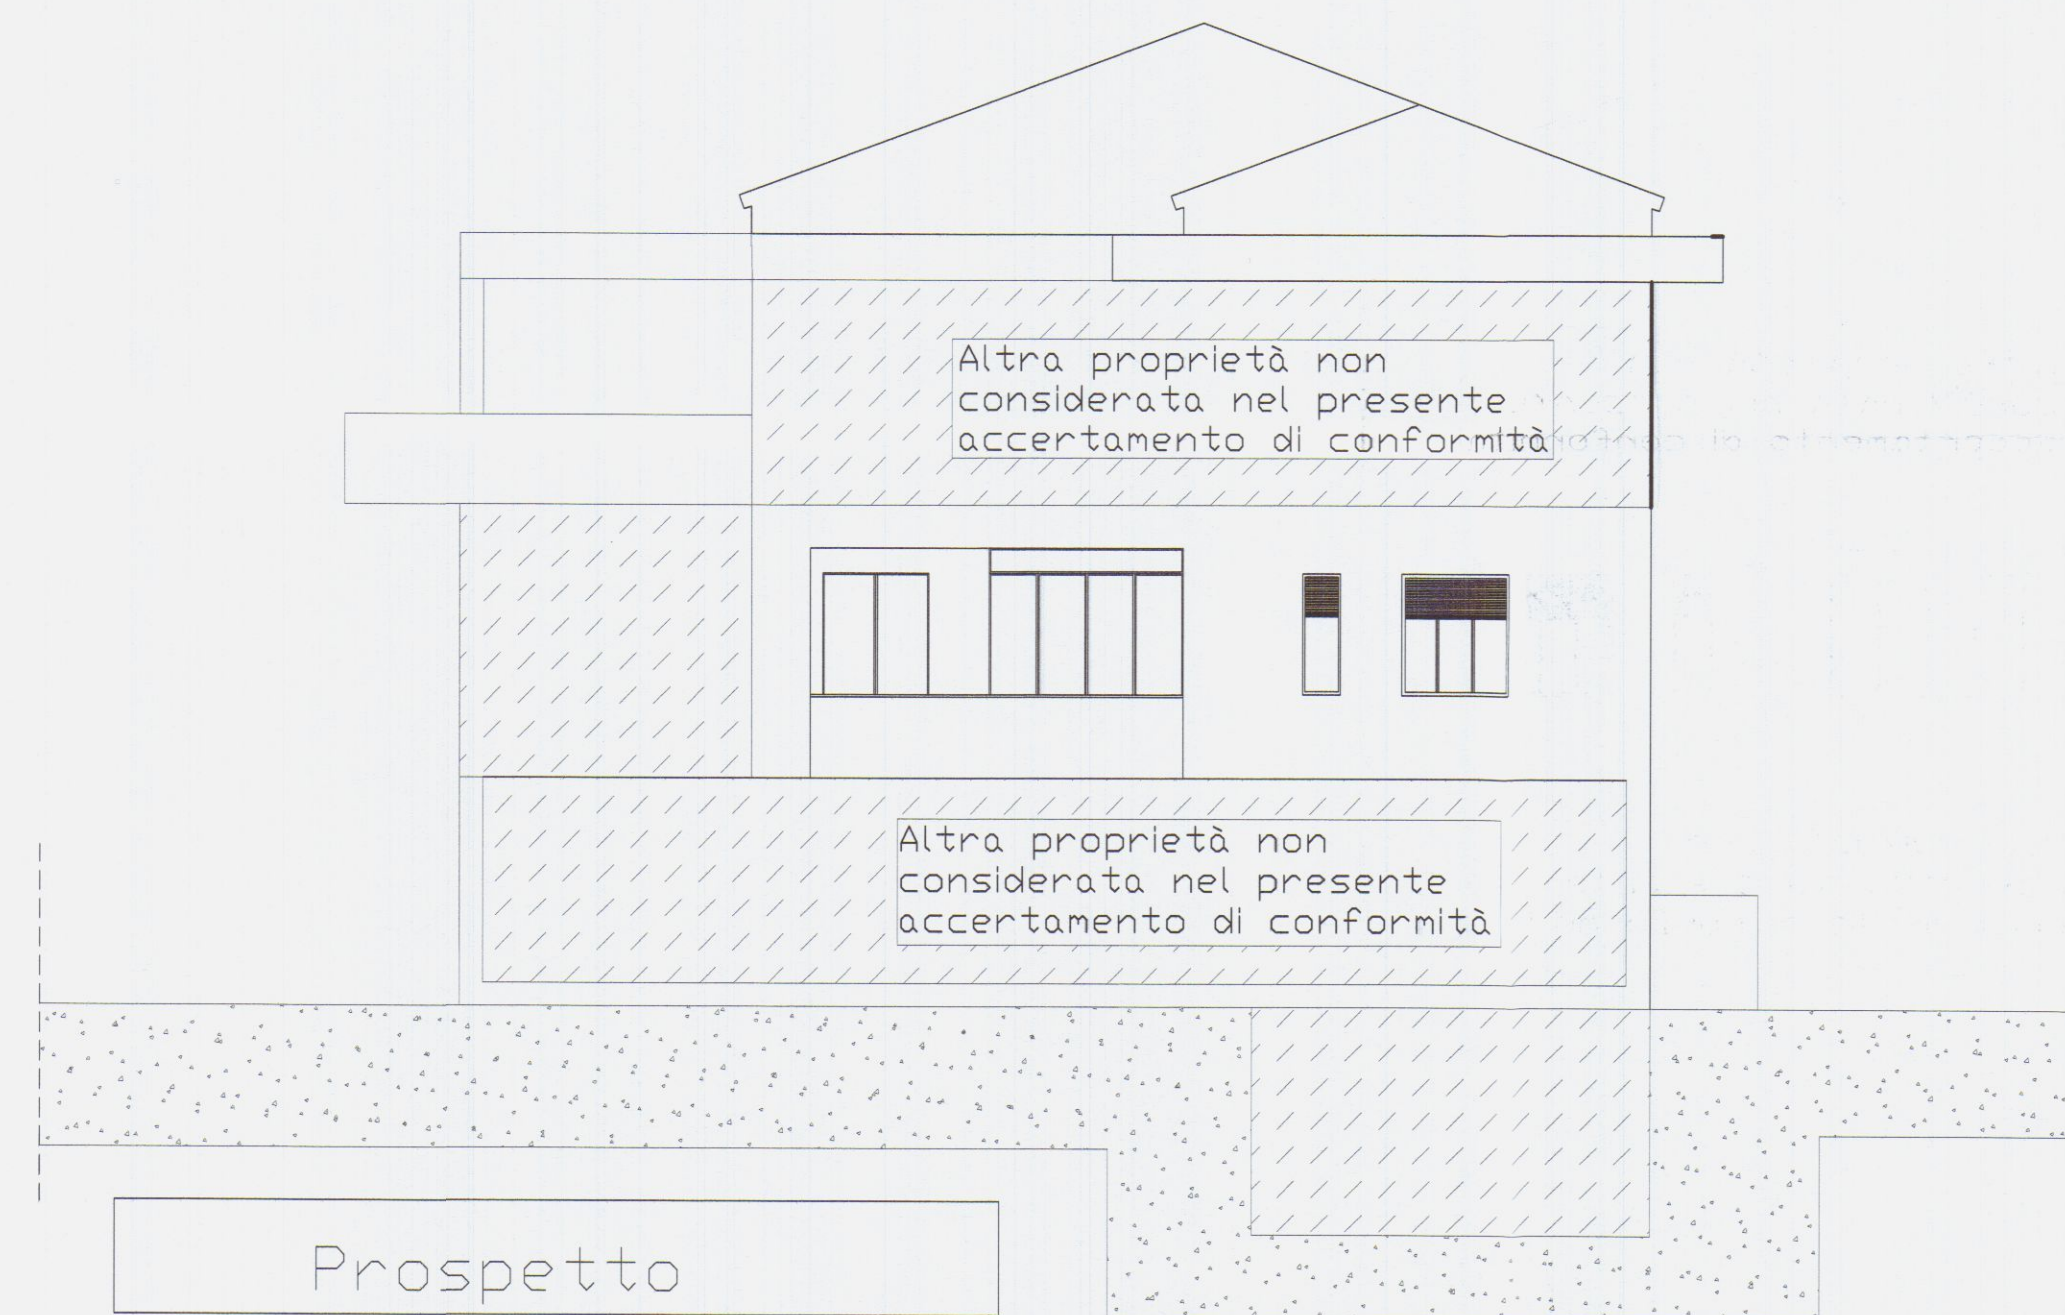

Prospetto

COMUNE di CARRARA

COMUNE DI CARRARA
Ufficio Urbanistica
Protocollo di conformità art. 140
Indice del piano di conformità
n° 7 2012
elaborato gr/100-100
dal Nucleo Urbanistico
18/1/12

Progetto :
**Accertamento di
conformità art. 140
L.R. 1/05**

3

Etremi Catastali : Foglio 98 Mappale 185

Titolo :
**Raffronto tra sanatoria 581/91 e
stato attuale - piante**


Scala
disegni
1:100

Progettista
Geom. Paolo BENVENUTI



Committente : **CARLOTTO Costantino**

Firmando la presente la committenza dichiara di
averne presa visione e di accettarne il contenuto.

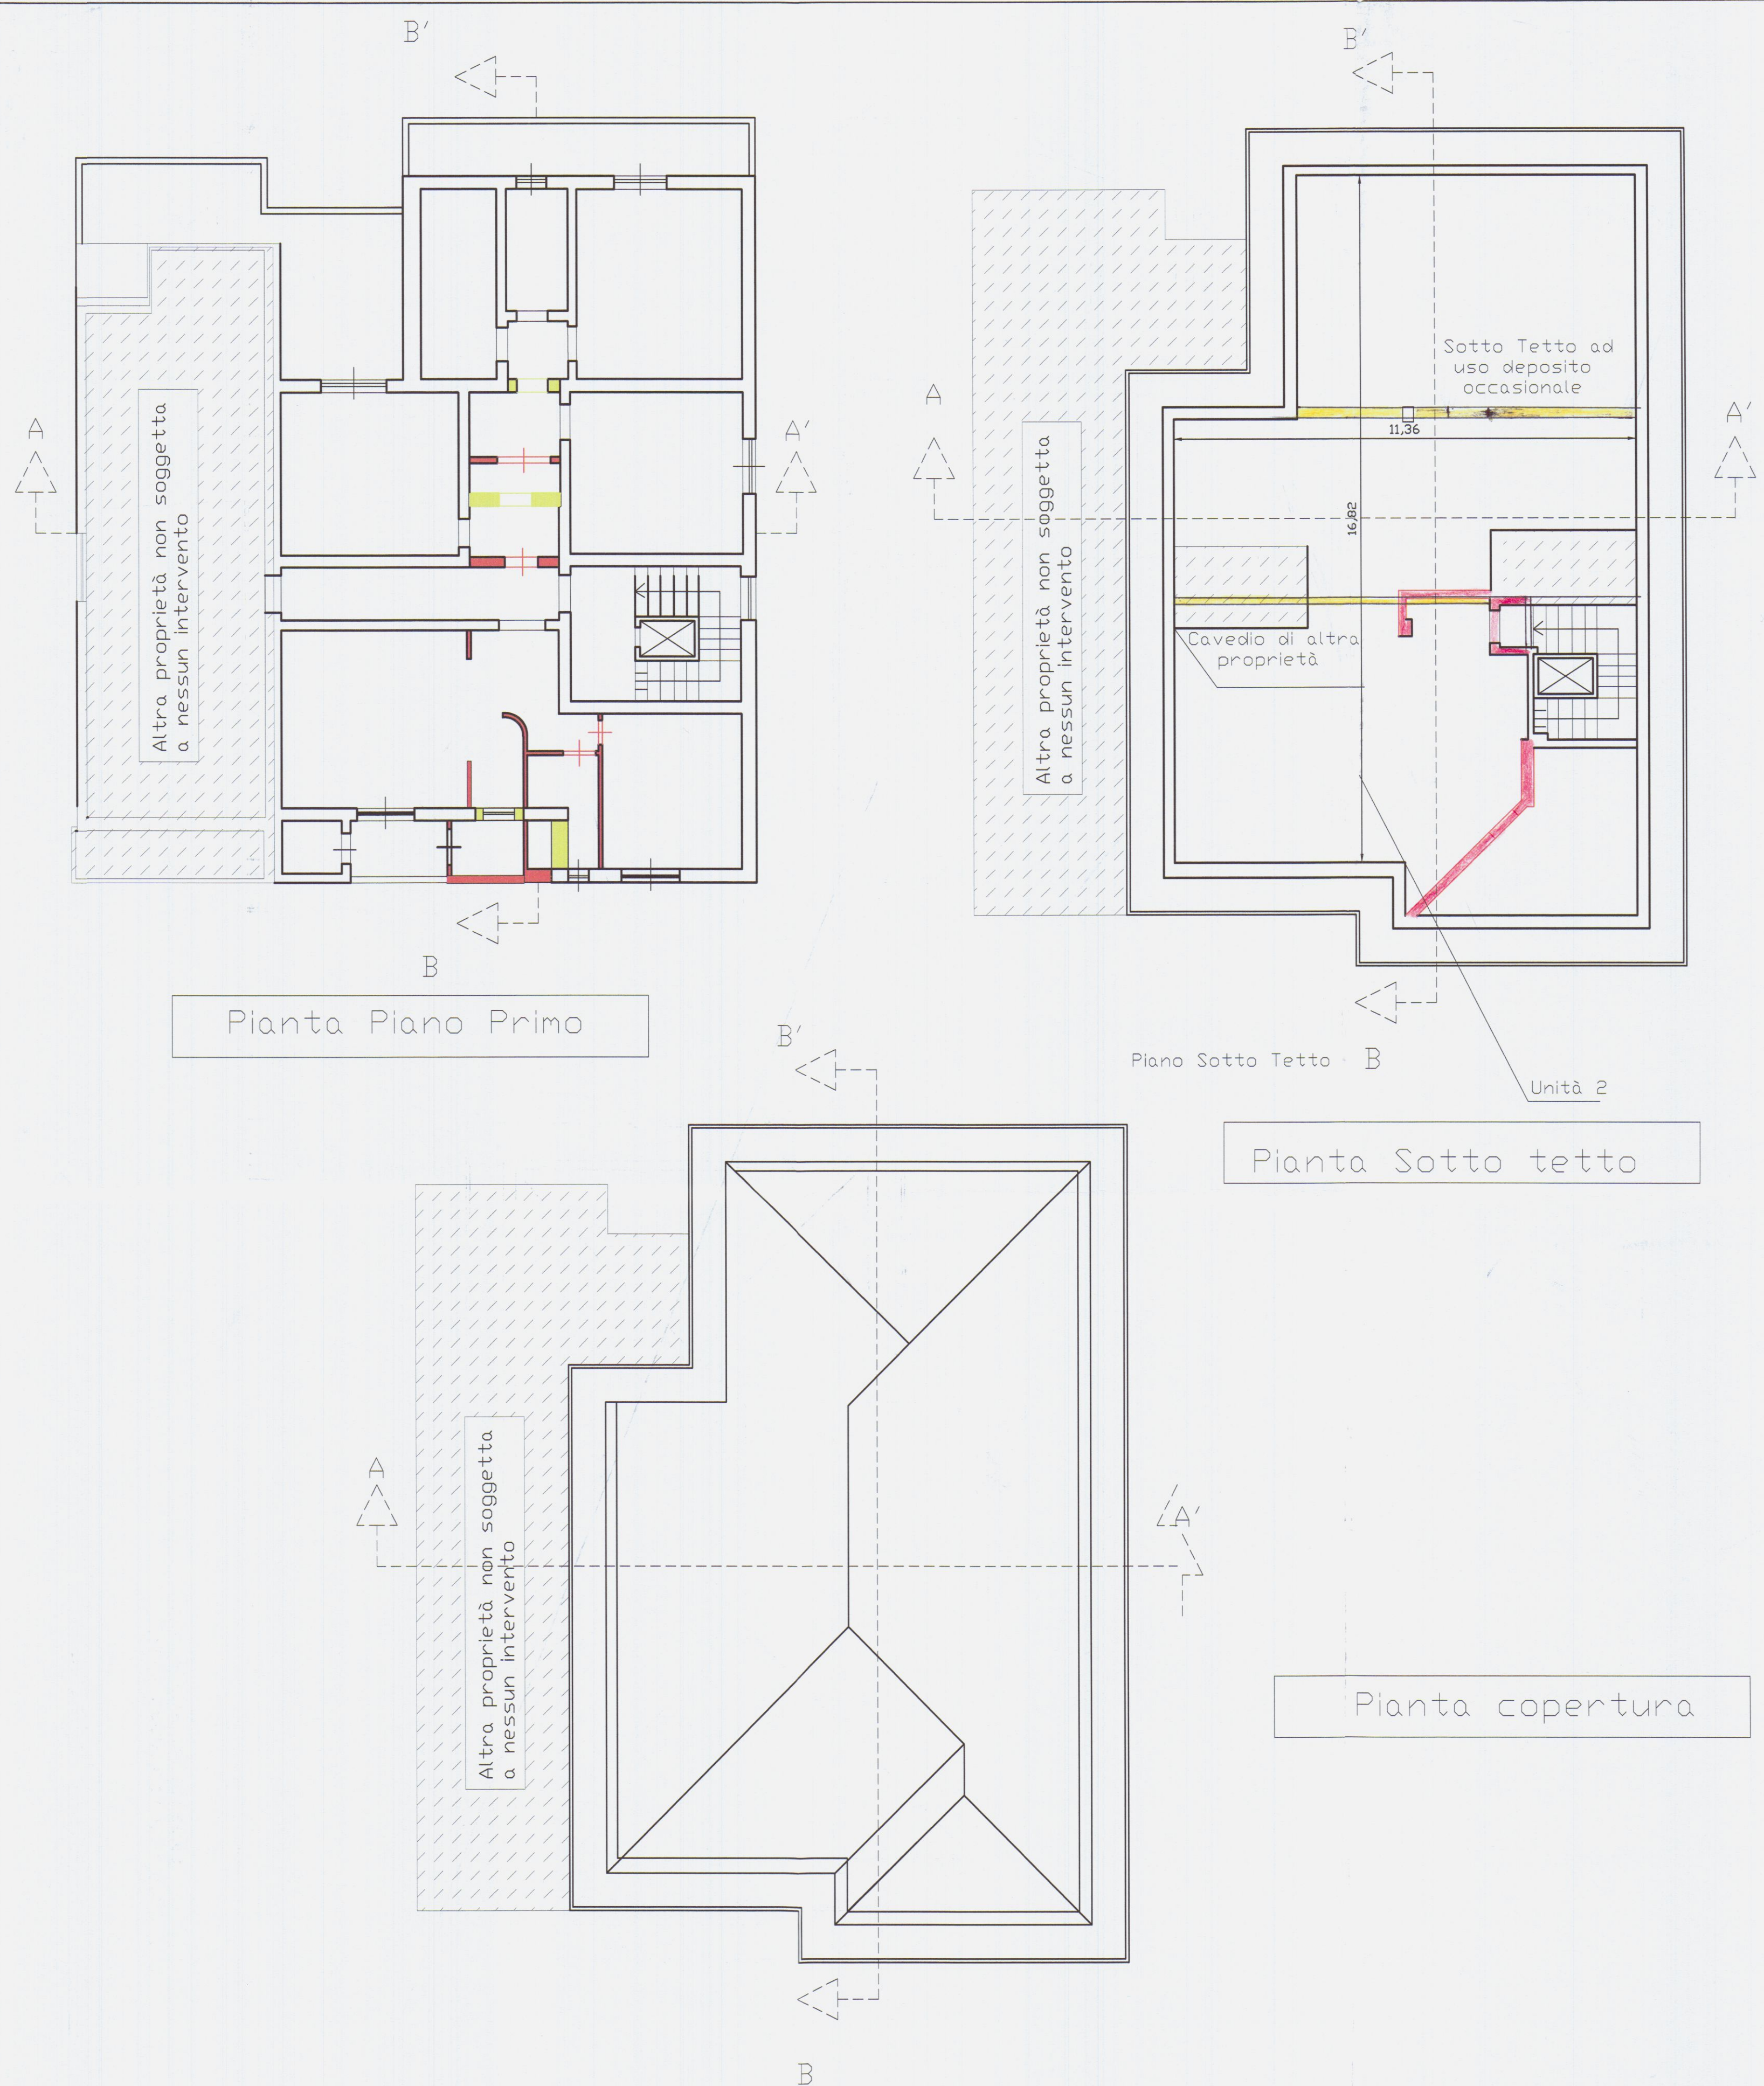

COMUNE di CARRARA

APPROVATO

Accertamento di conformità art. 140
Indice del presente documento
n° 7 2012

Progetto :
*Accertamento di
conformità art. 140
L.R. 1/05*

3.1

Etremi Catastali : *Foglio 98 Mappale 185*

Titolo :
*Raffronto tra sanatoria 581/91 e
stato attuale -sezioni e prospetti*




Scala
disegni
1:100

Progettista
Geom. Paolo BENVENUTI



Committente : **CARLOTTO Costantino**

Firmando la presente la committenza dichiara di
averne presa visione e di accettarne il contenuto.

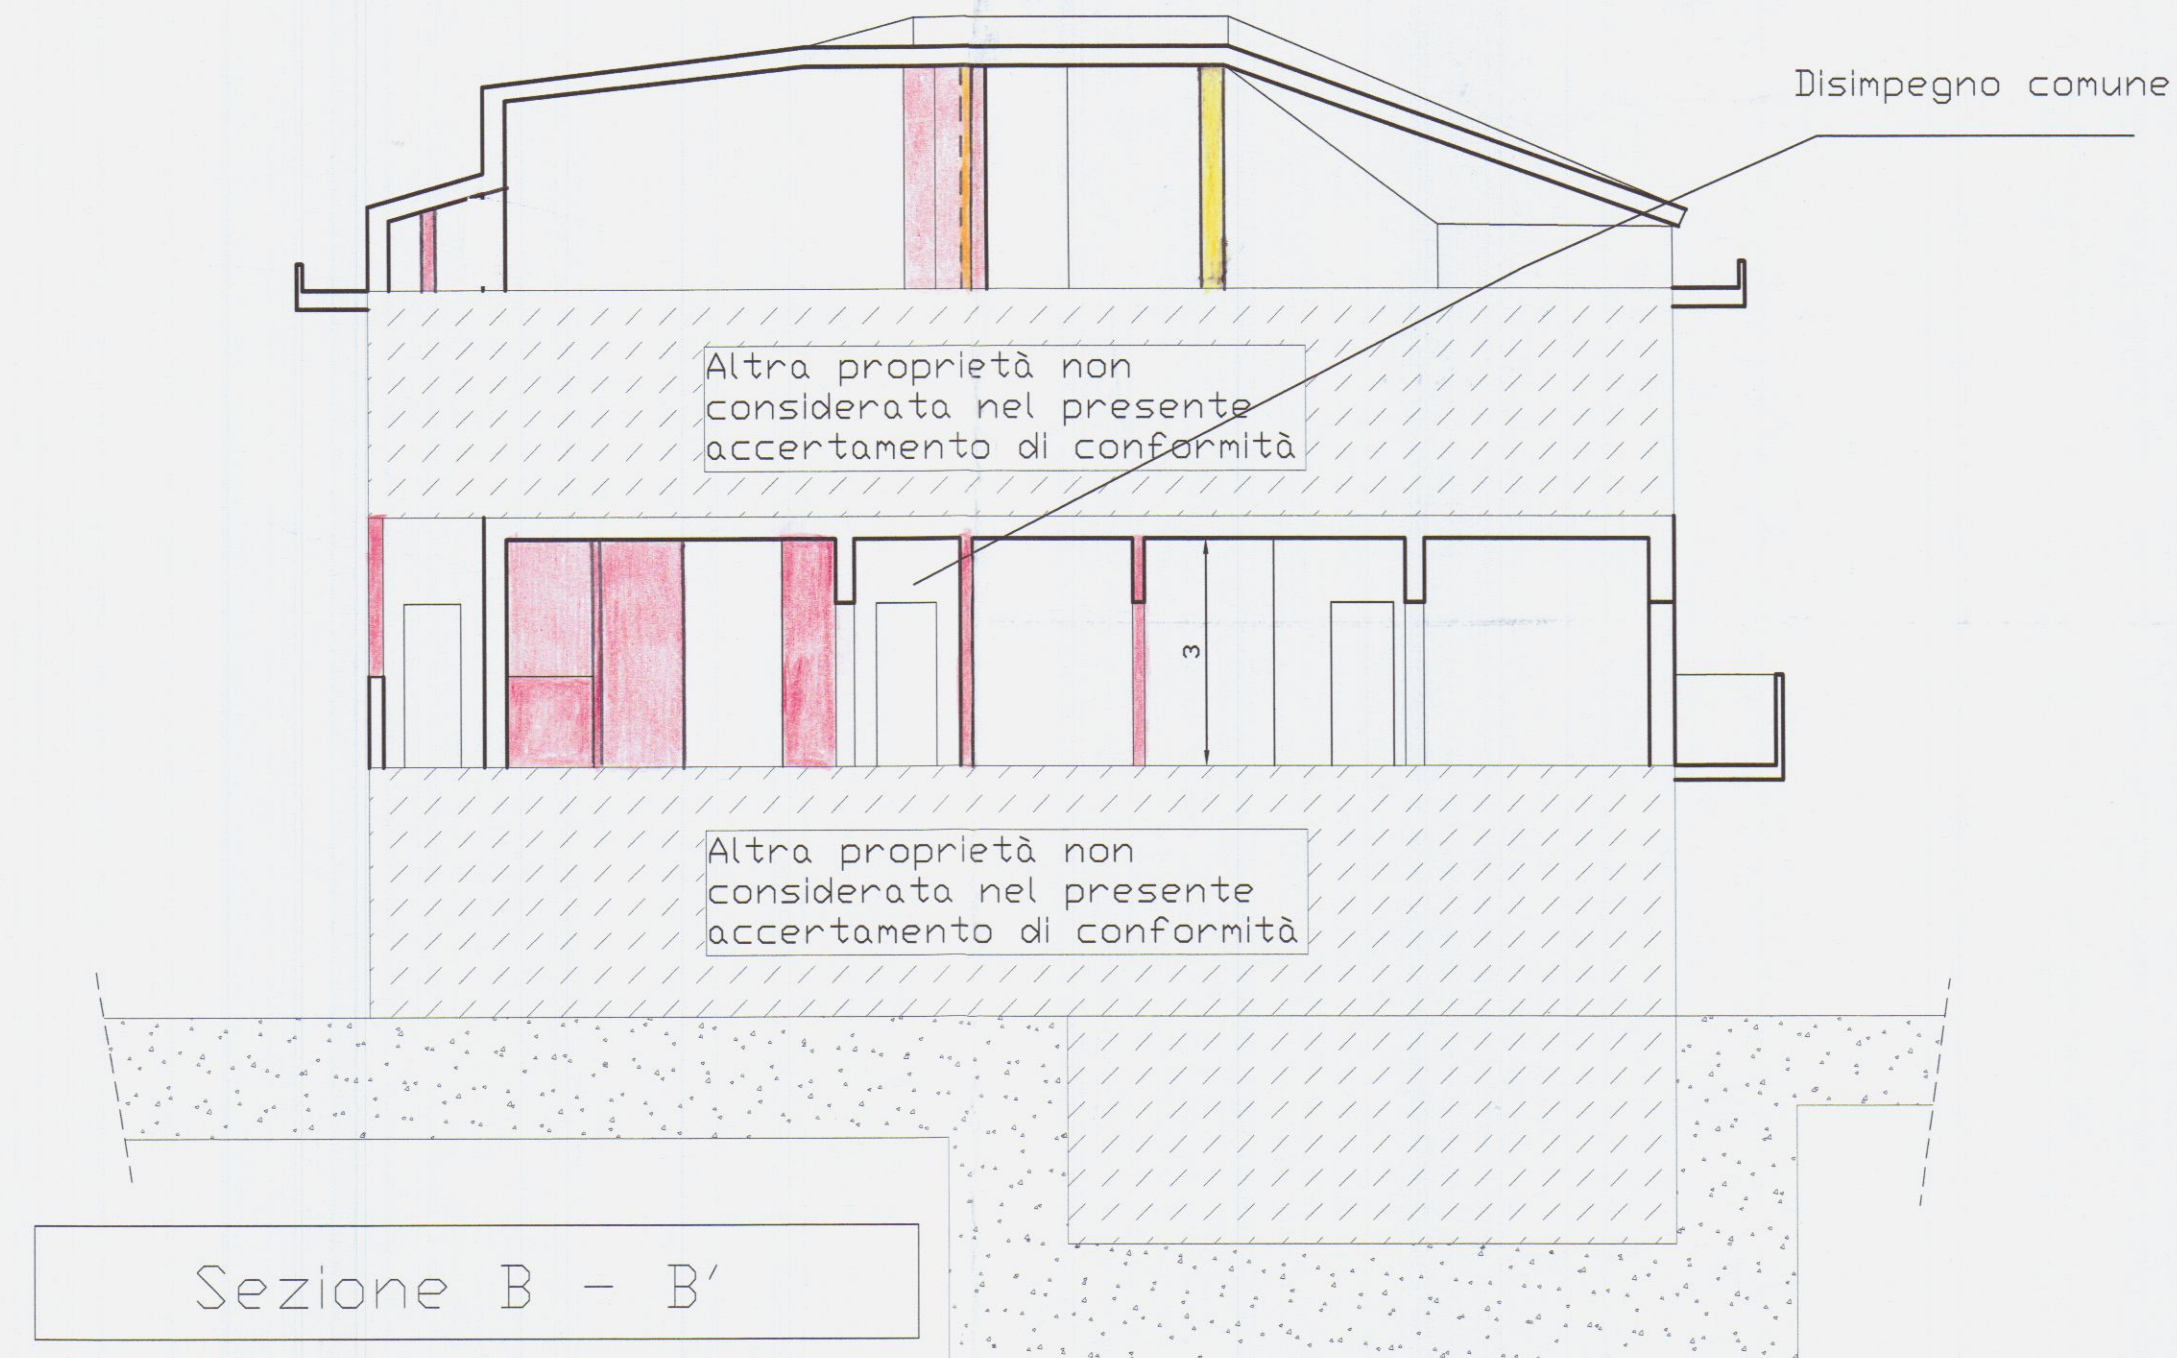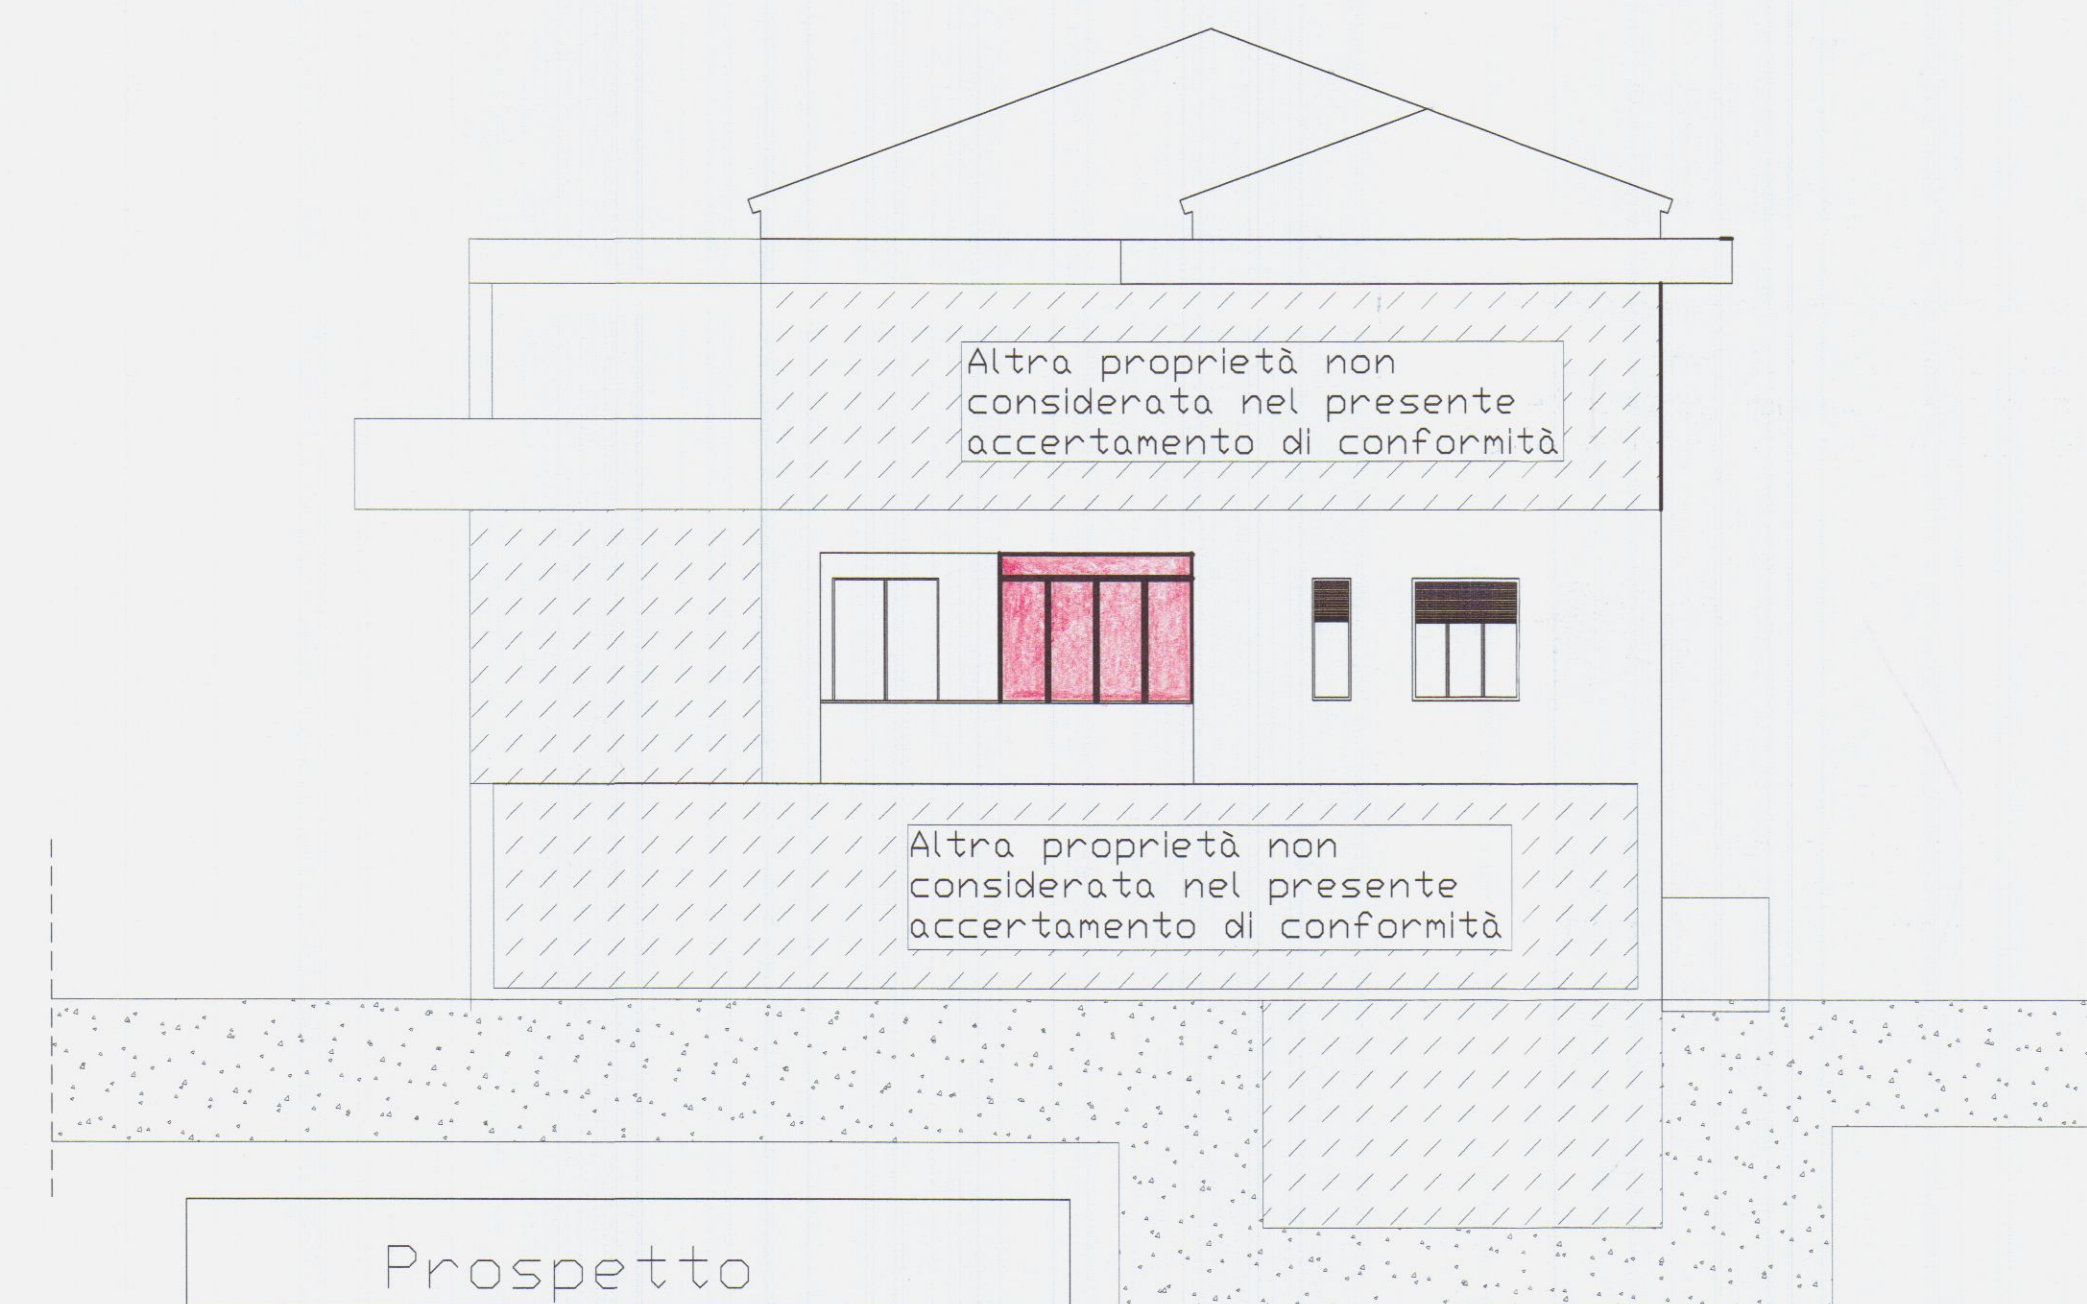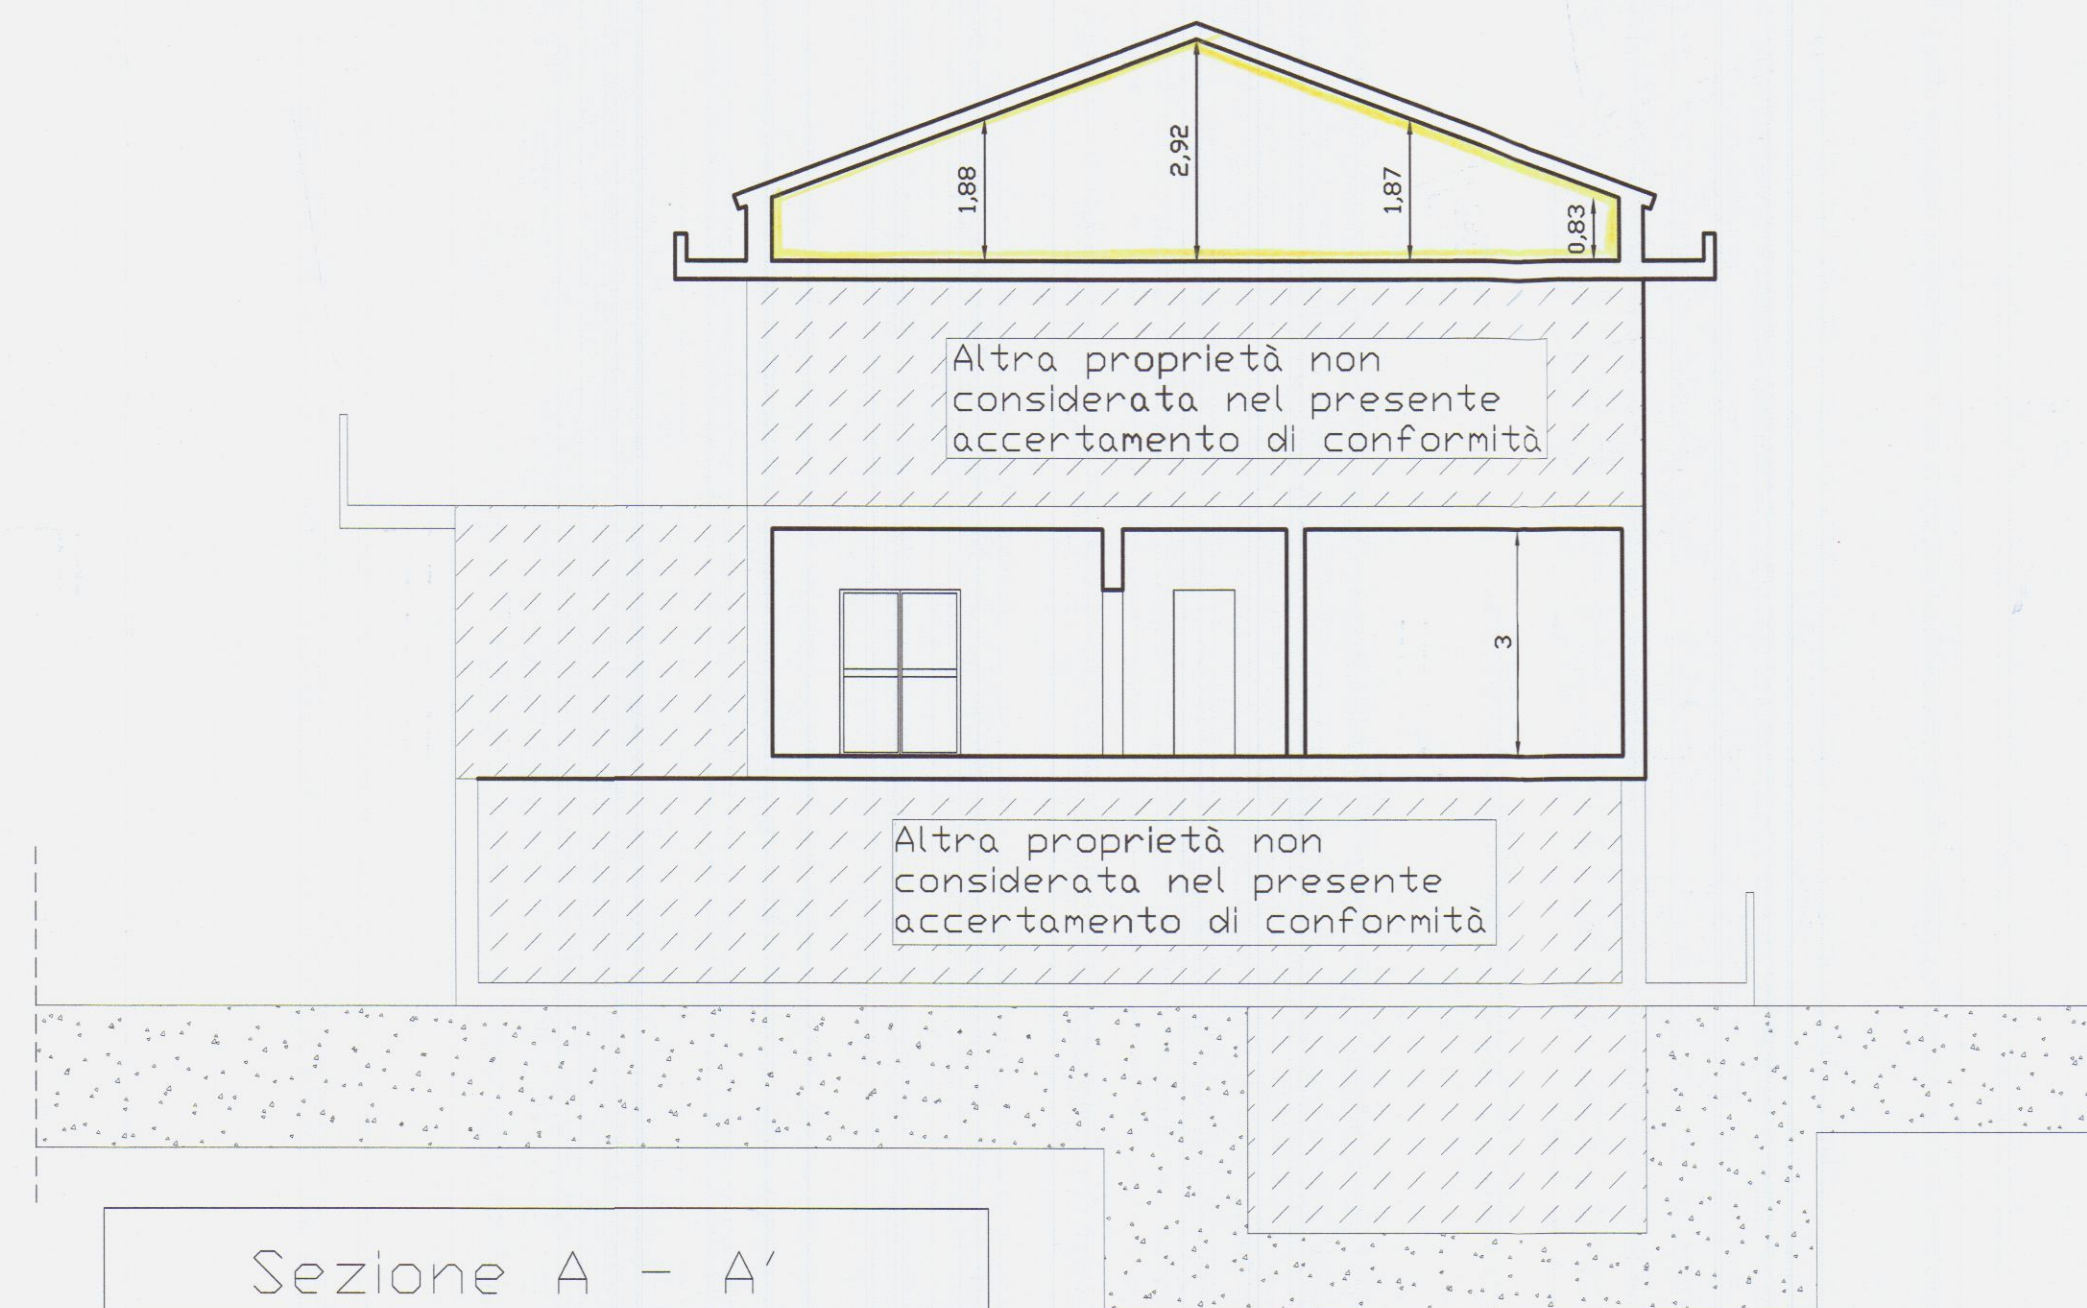

APPROVATO
COMUNE di CARRARA

COMUNE DI CARRARA
SETTORE URBANISTICO
Accertamento di conformità art. 140
Approvato dal Collegio dei Geometri
elaborato grafico dal Nucleo Urbanistico
dal Nucleo Urbanistico
18/1/12

Progetto :
*Accertamento di
conformità art. 140
L.R. 1/05*

4

Estremi Catastali : Foglio 98 Mappale 185



Titolo :
*Tavola con rappresentazione
dei punti di scatto delle fotografie
allegate*

Scala
disegni
1:100


Progettista
Geom. Paolo BENVENUTI

Committente : **CARLOTTO**
Costamantino


Firmando la presente la committenza dichiara di
averne presa visione e di accettarne il contenuto.

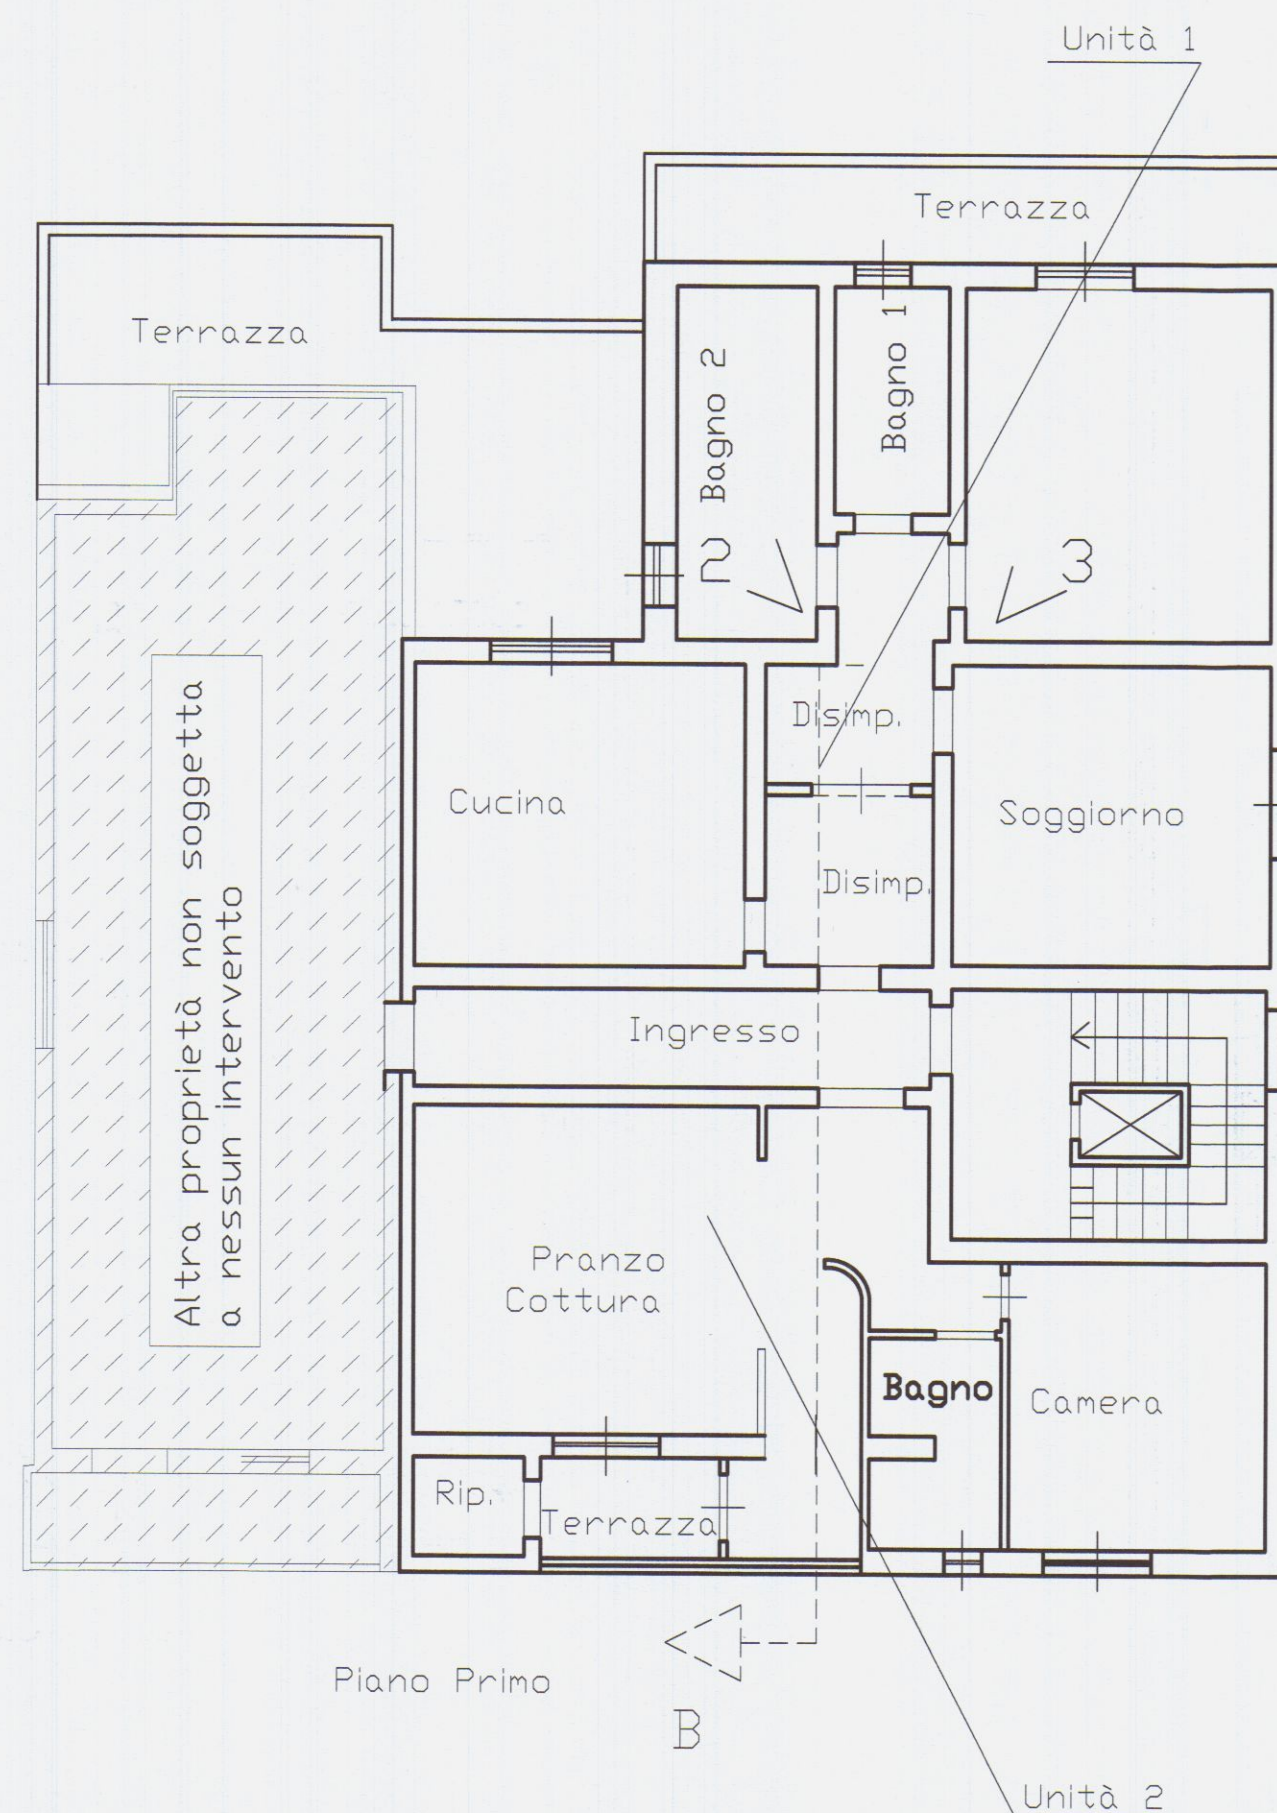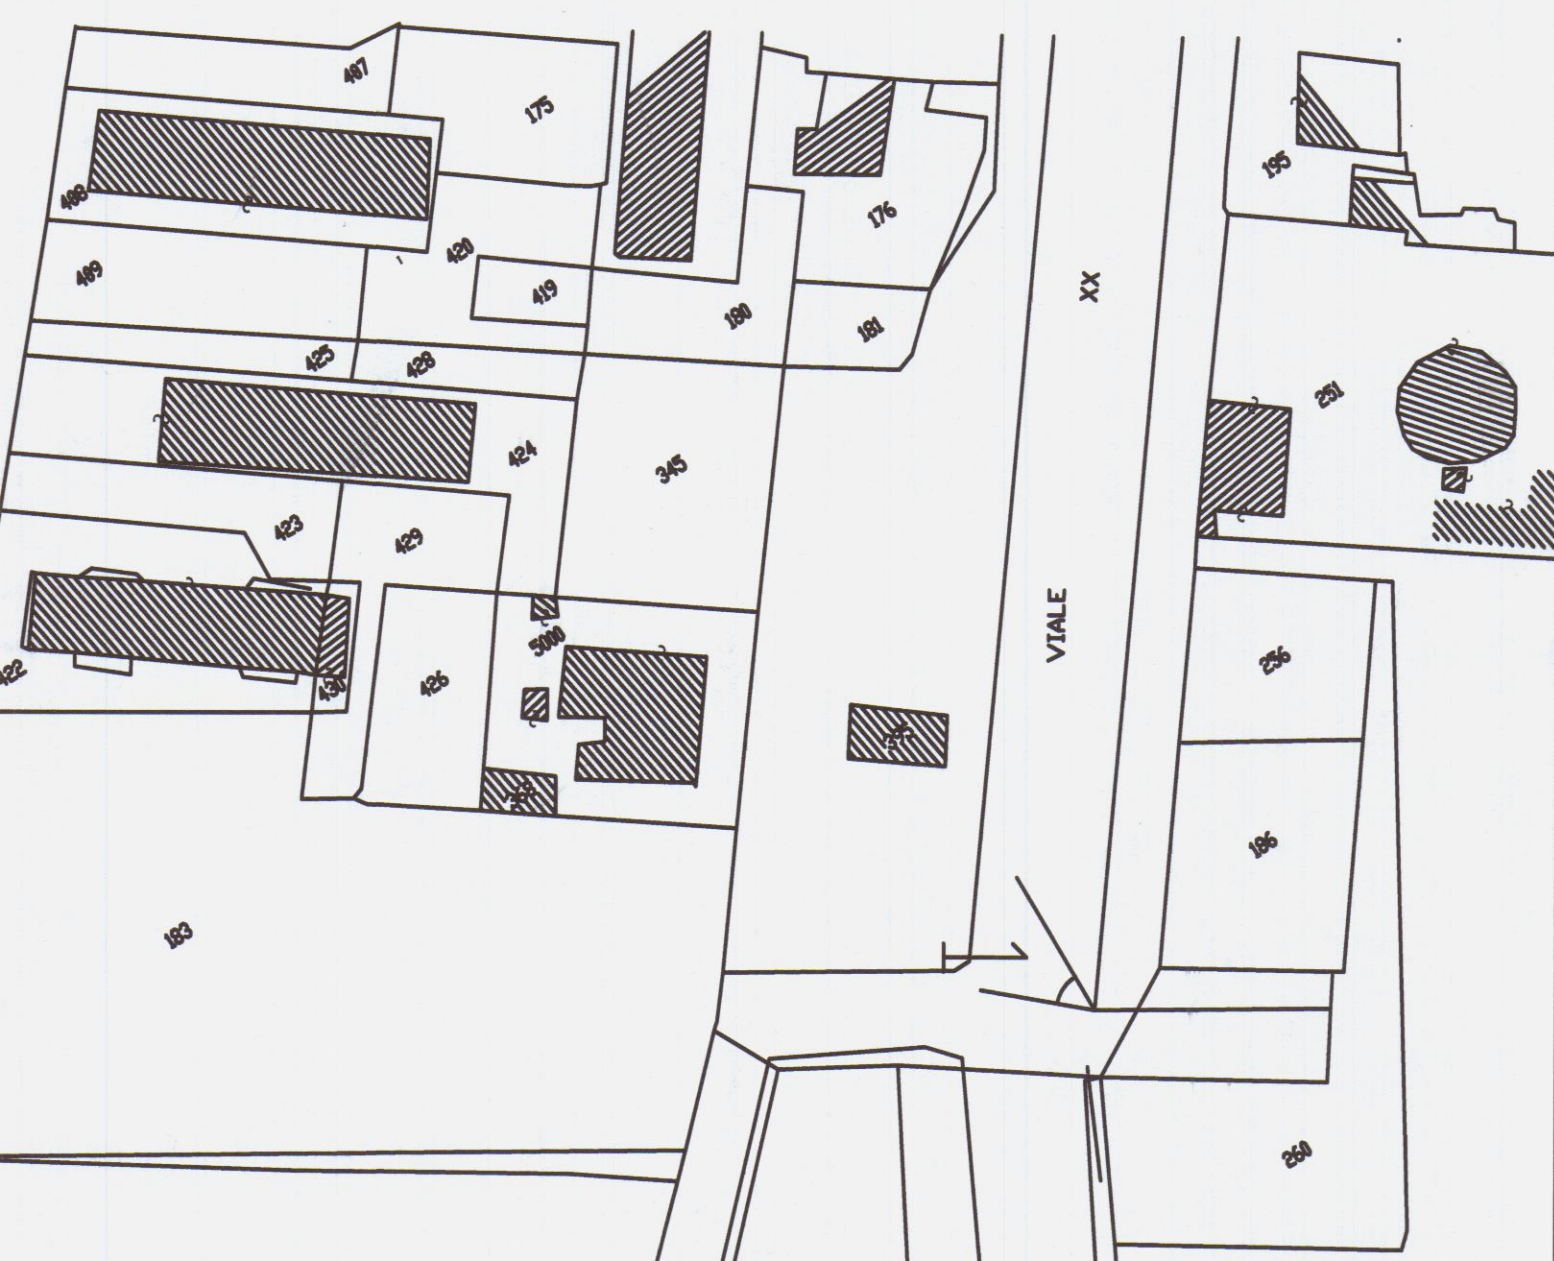

Pianta Piano Primo

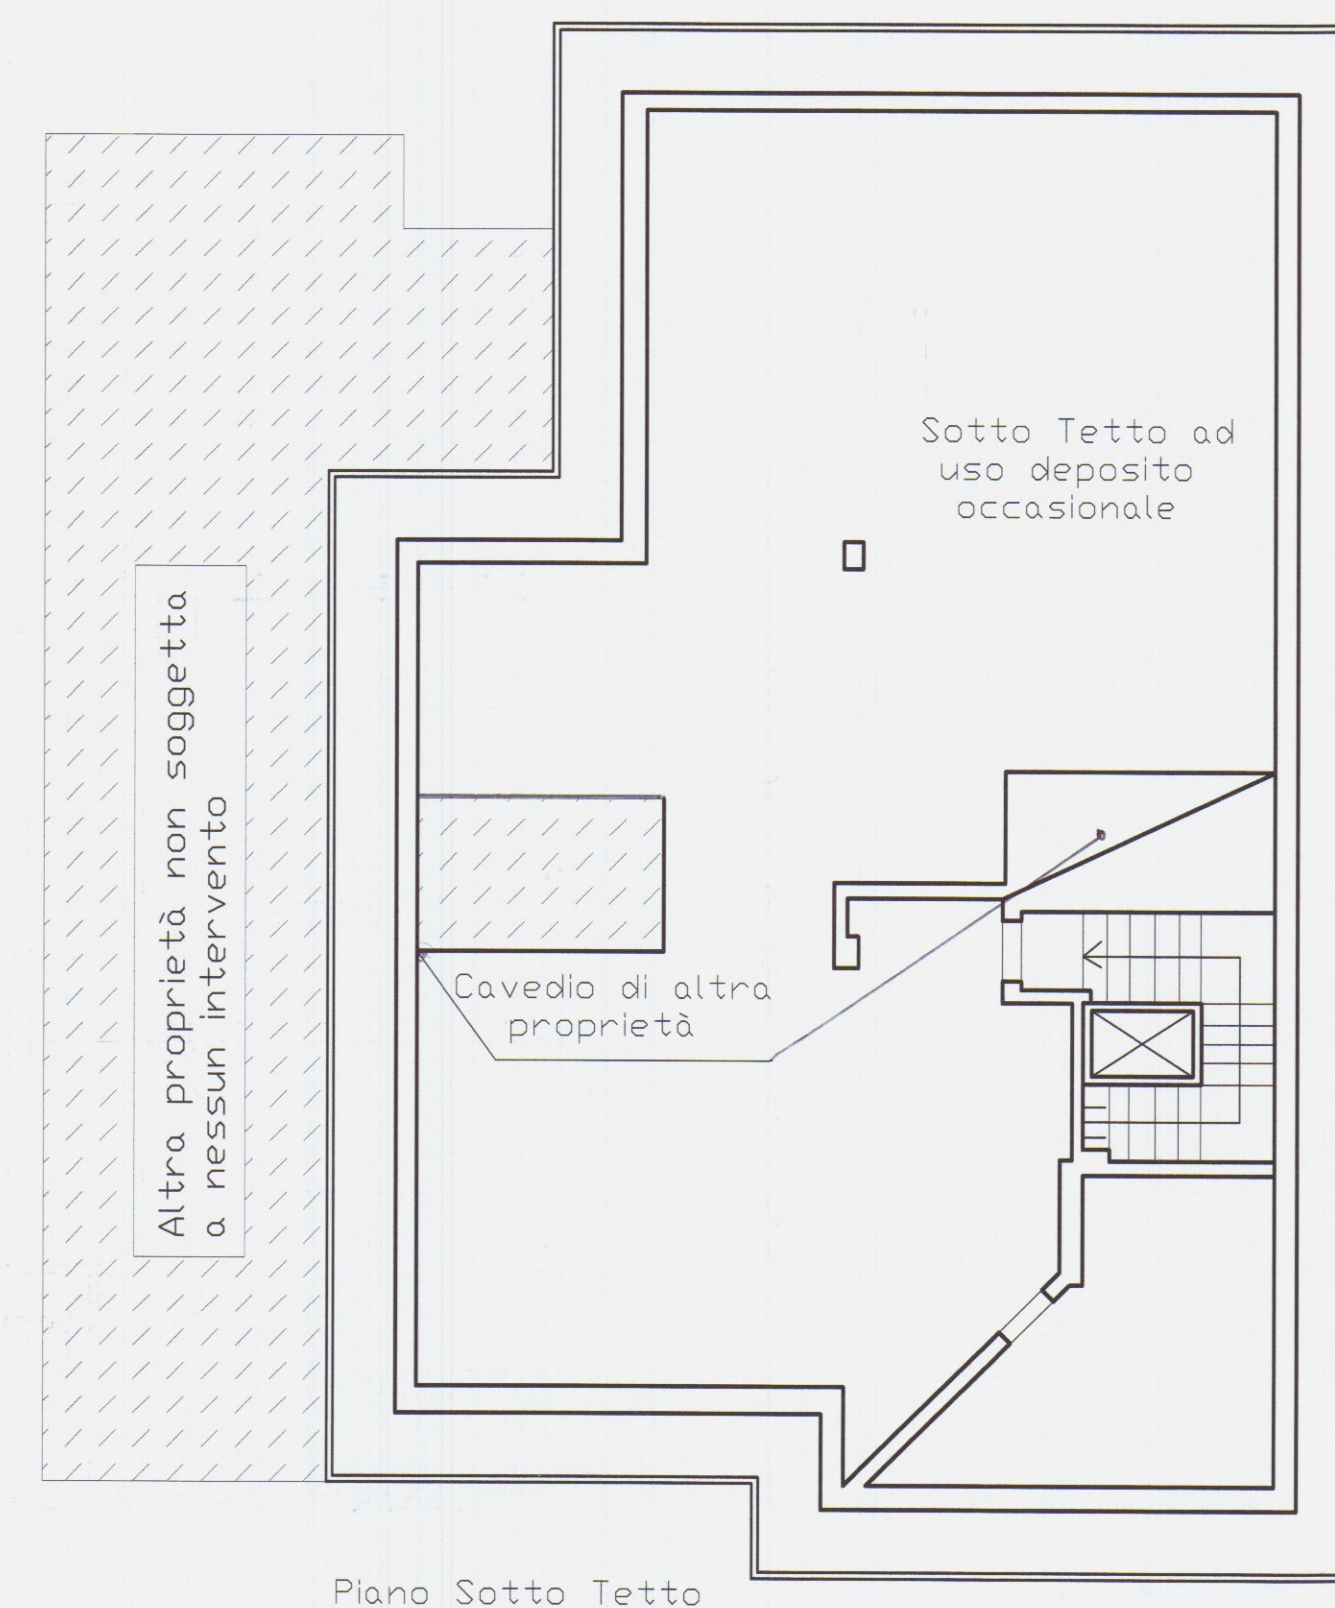

Pianta Sotto tetto

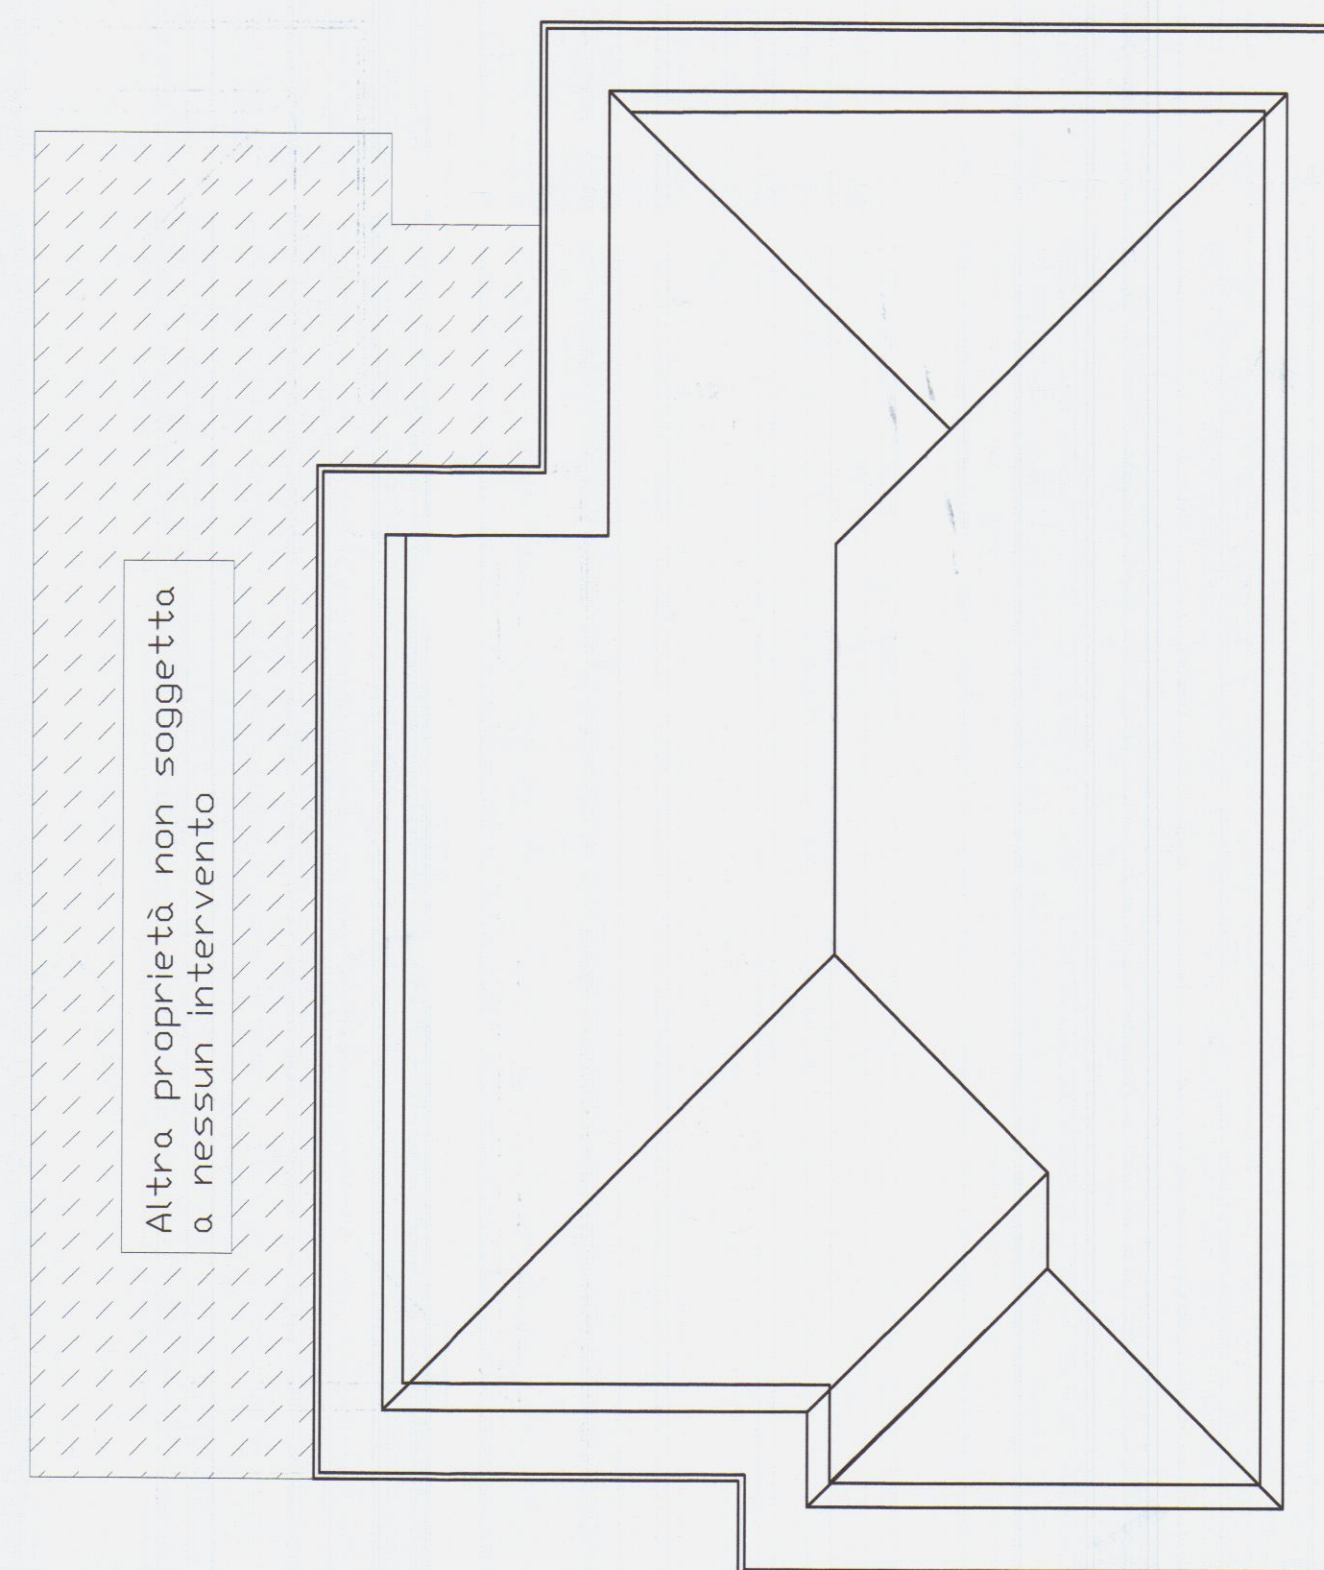

Pianta copertura

COMUNE di CARRARA

Progetto :
*Accertamento di
conformità art. 140
L.R. 1/05*

1

Estremi Catastali : Foglio --- Mappale -----

Titolo :
ato conforme sanatoria 581/91

Scala
disegni
1:100


rogettista
Geom. Paolo BENVENUTI

ommittente : **CARLOTTO**
ostamntino


ando la presente la committenza dichiara di
rne presa visione e di accettarne il cotenuto.




Vano	mq.	1/8.	Sup.fin.	Verific
Sala Soggiorno	46.40	5.80	6.86	SI
Ingresso	12.15	1.51	0.00	
Cucina	17.37	2.17	3.26	SI
Disimp.	5.49	0.68	0.00	
Bagno 1	4.55	0.56	1.60	SI
Bagno 2	8.65	1.08	1.19	SI
Disimp.	2.10	0.26	0.00	
Camera 1	16.73	2.09	2.10	SI
Camera 2	18.86	2.35	2.86	SI

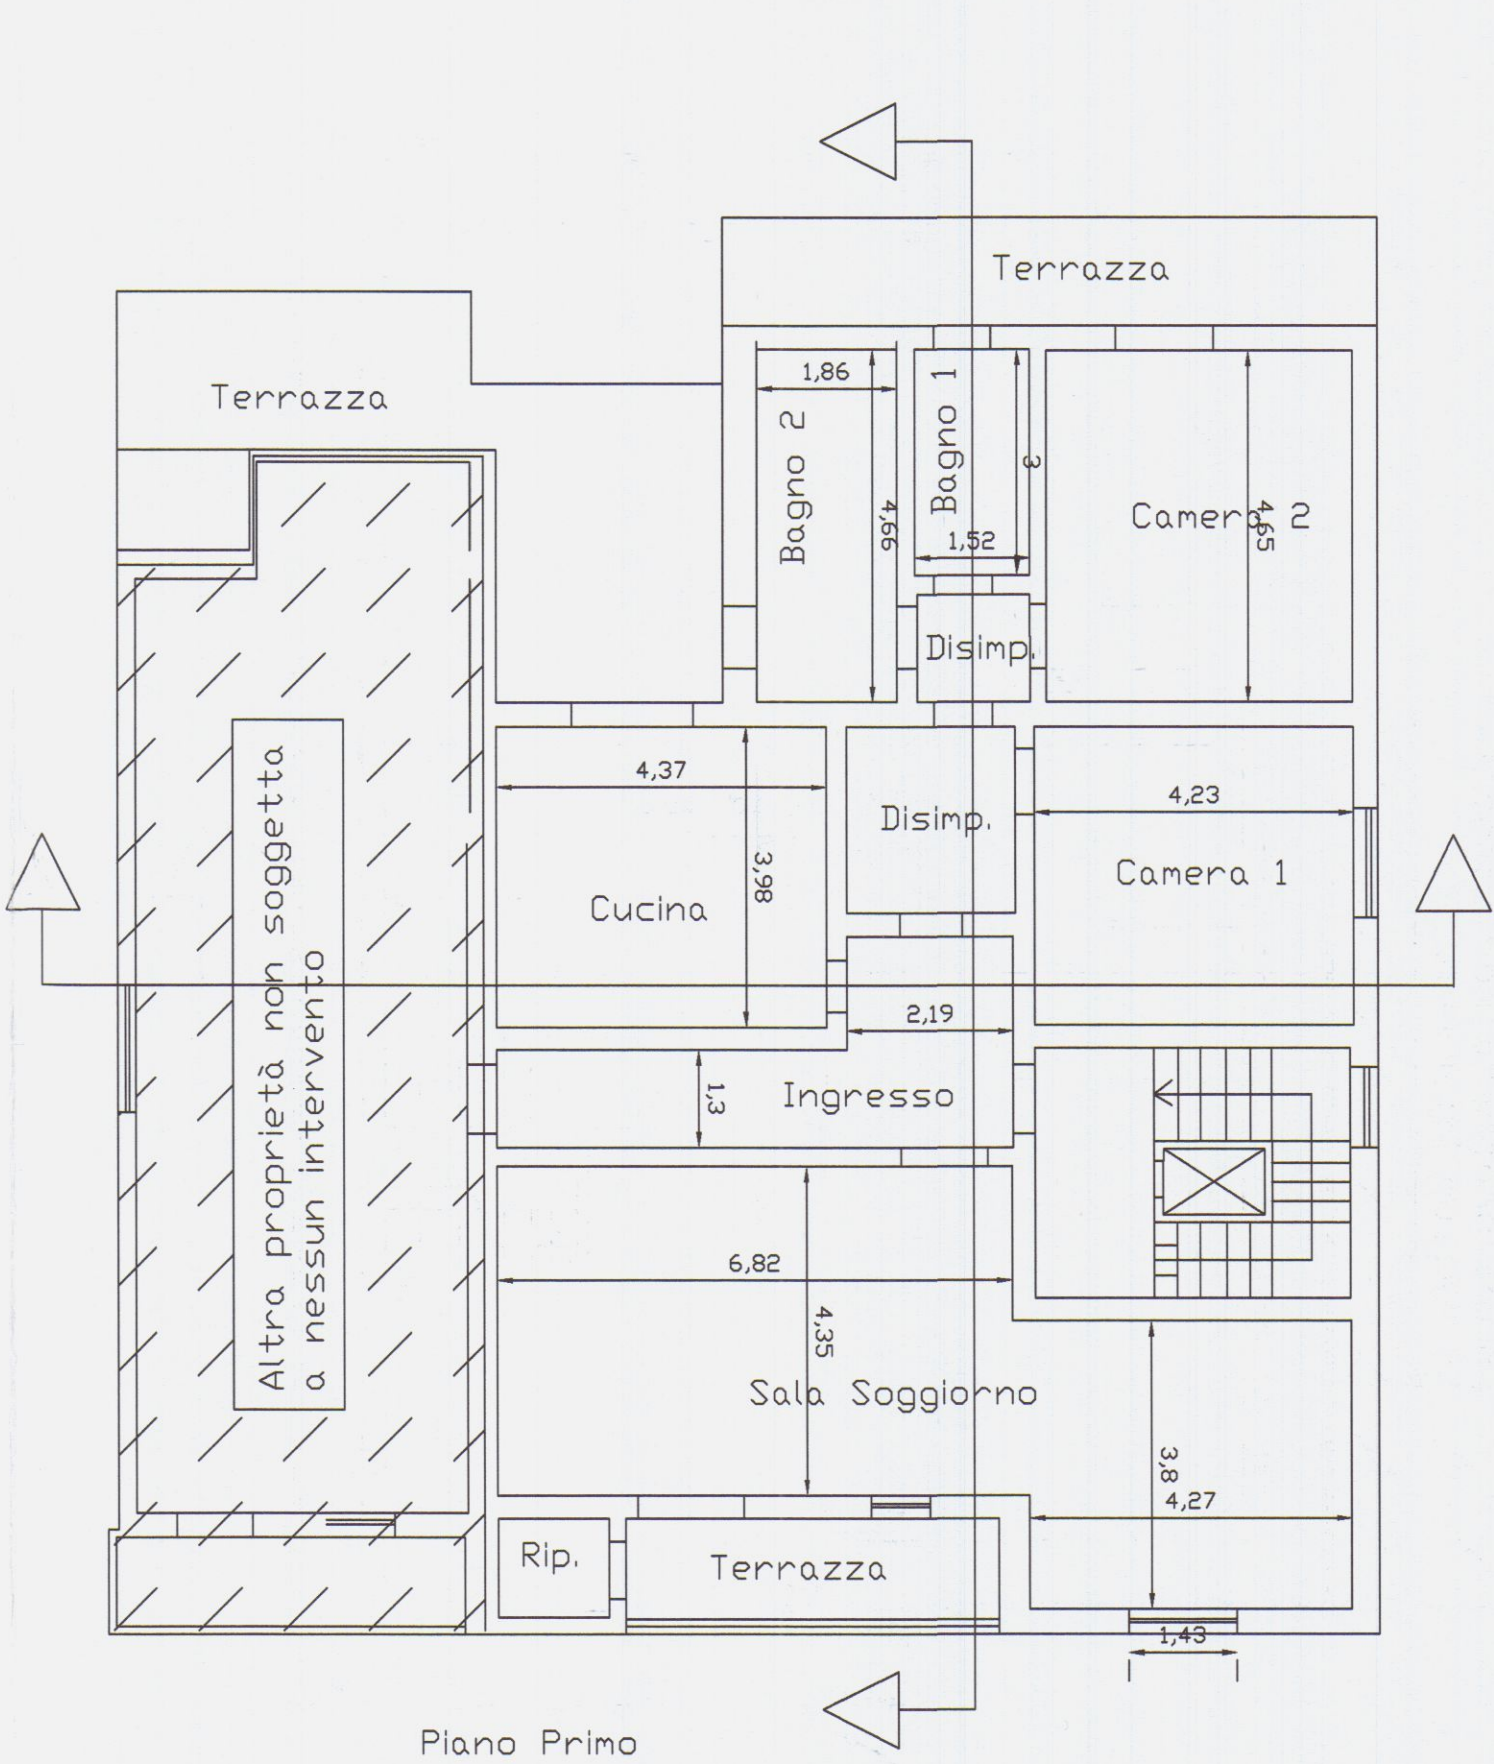


Piano Primo

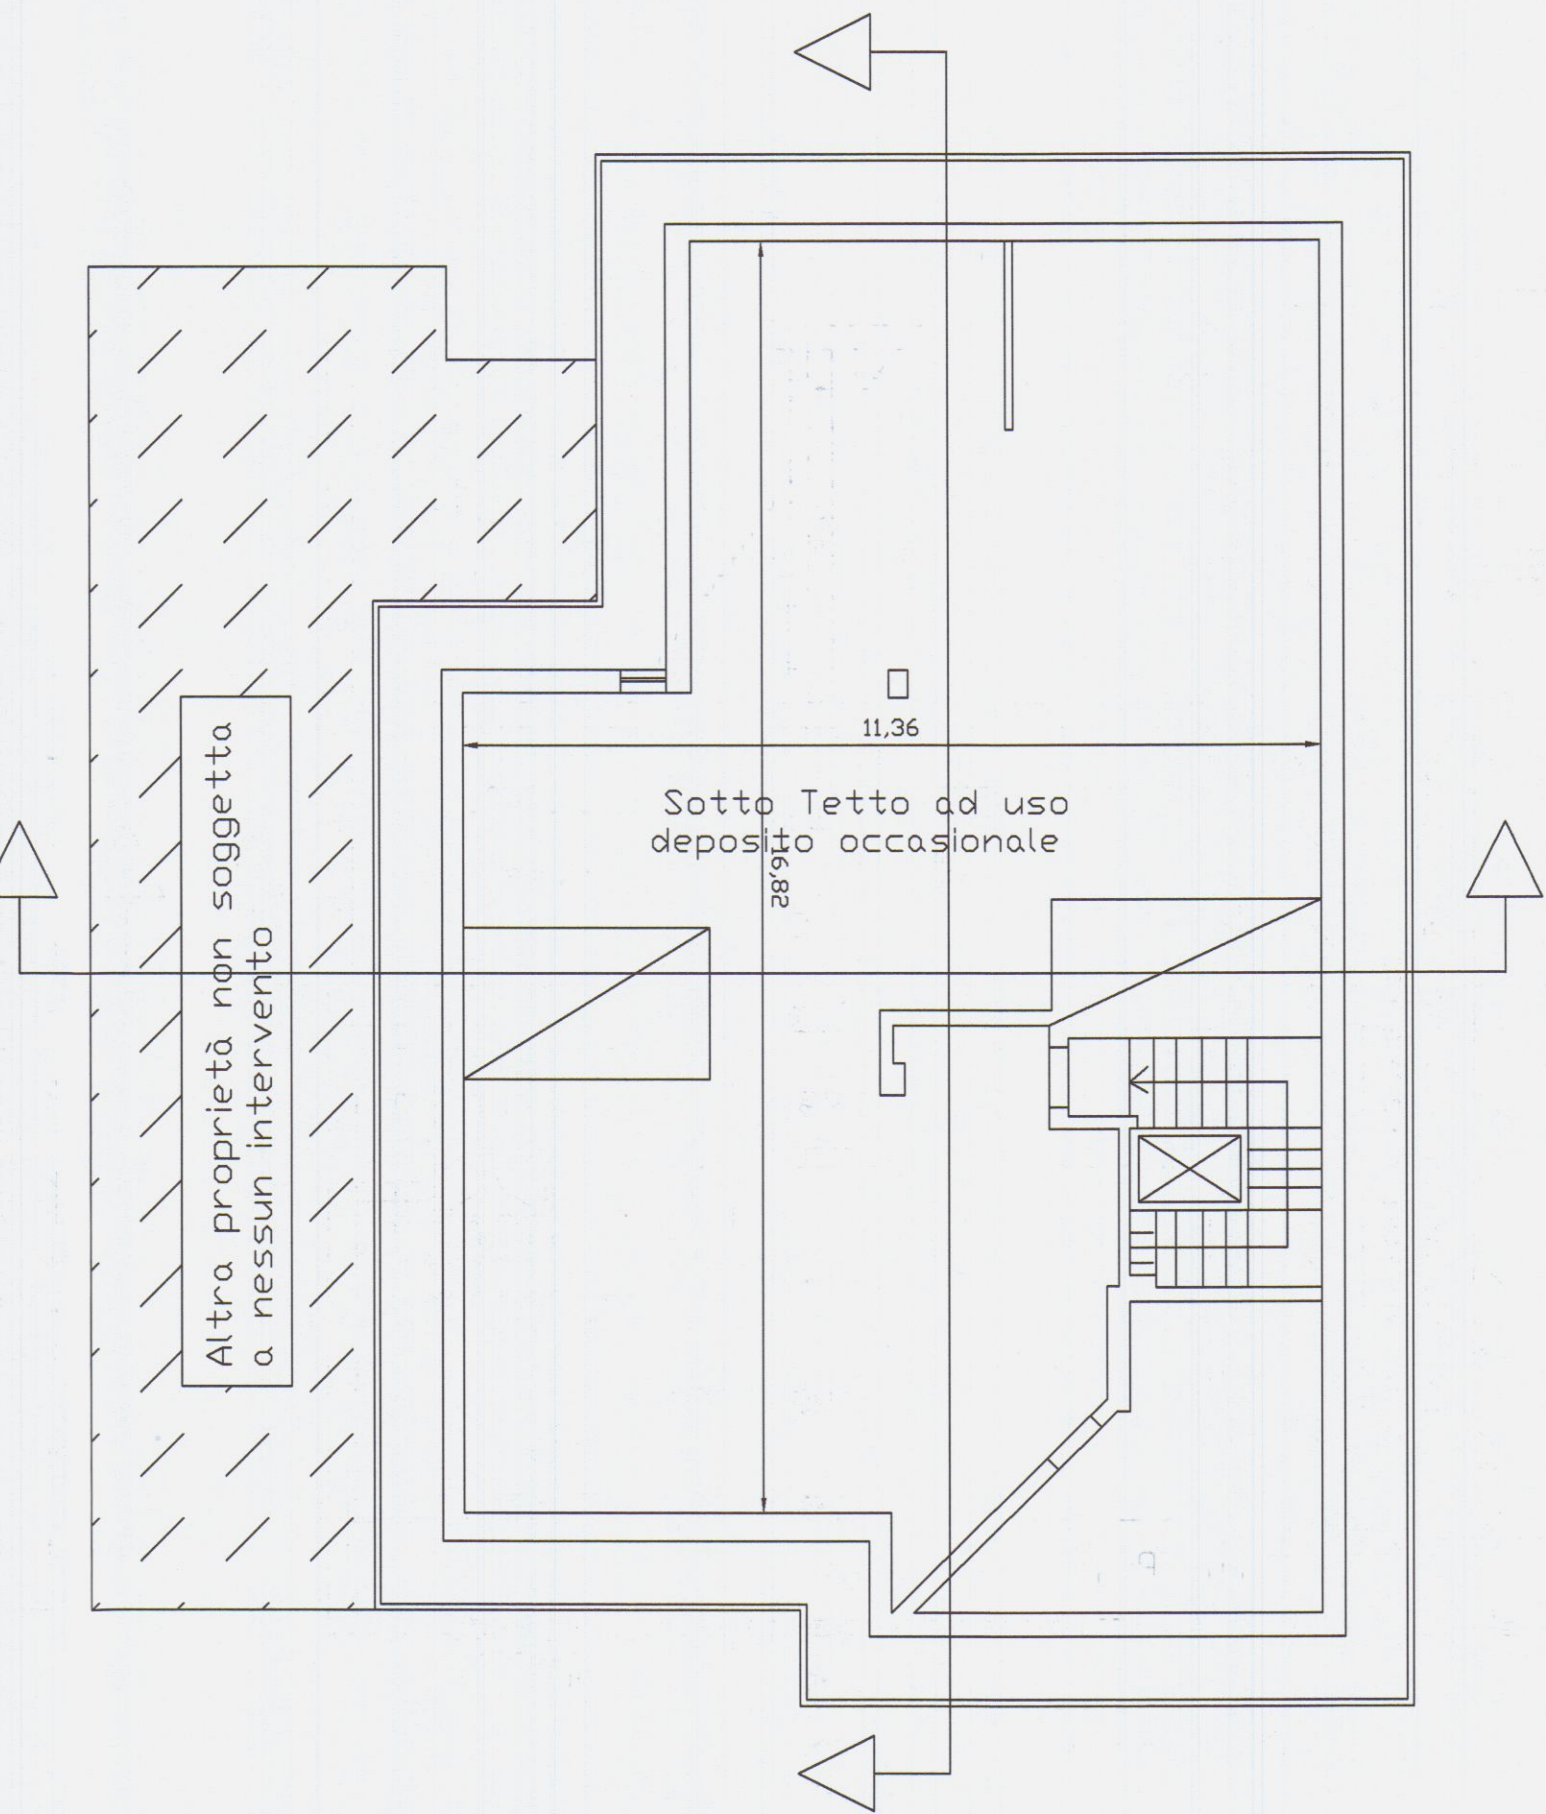


Piano Sotto Tetto

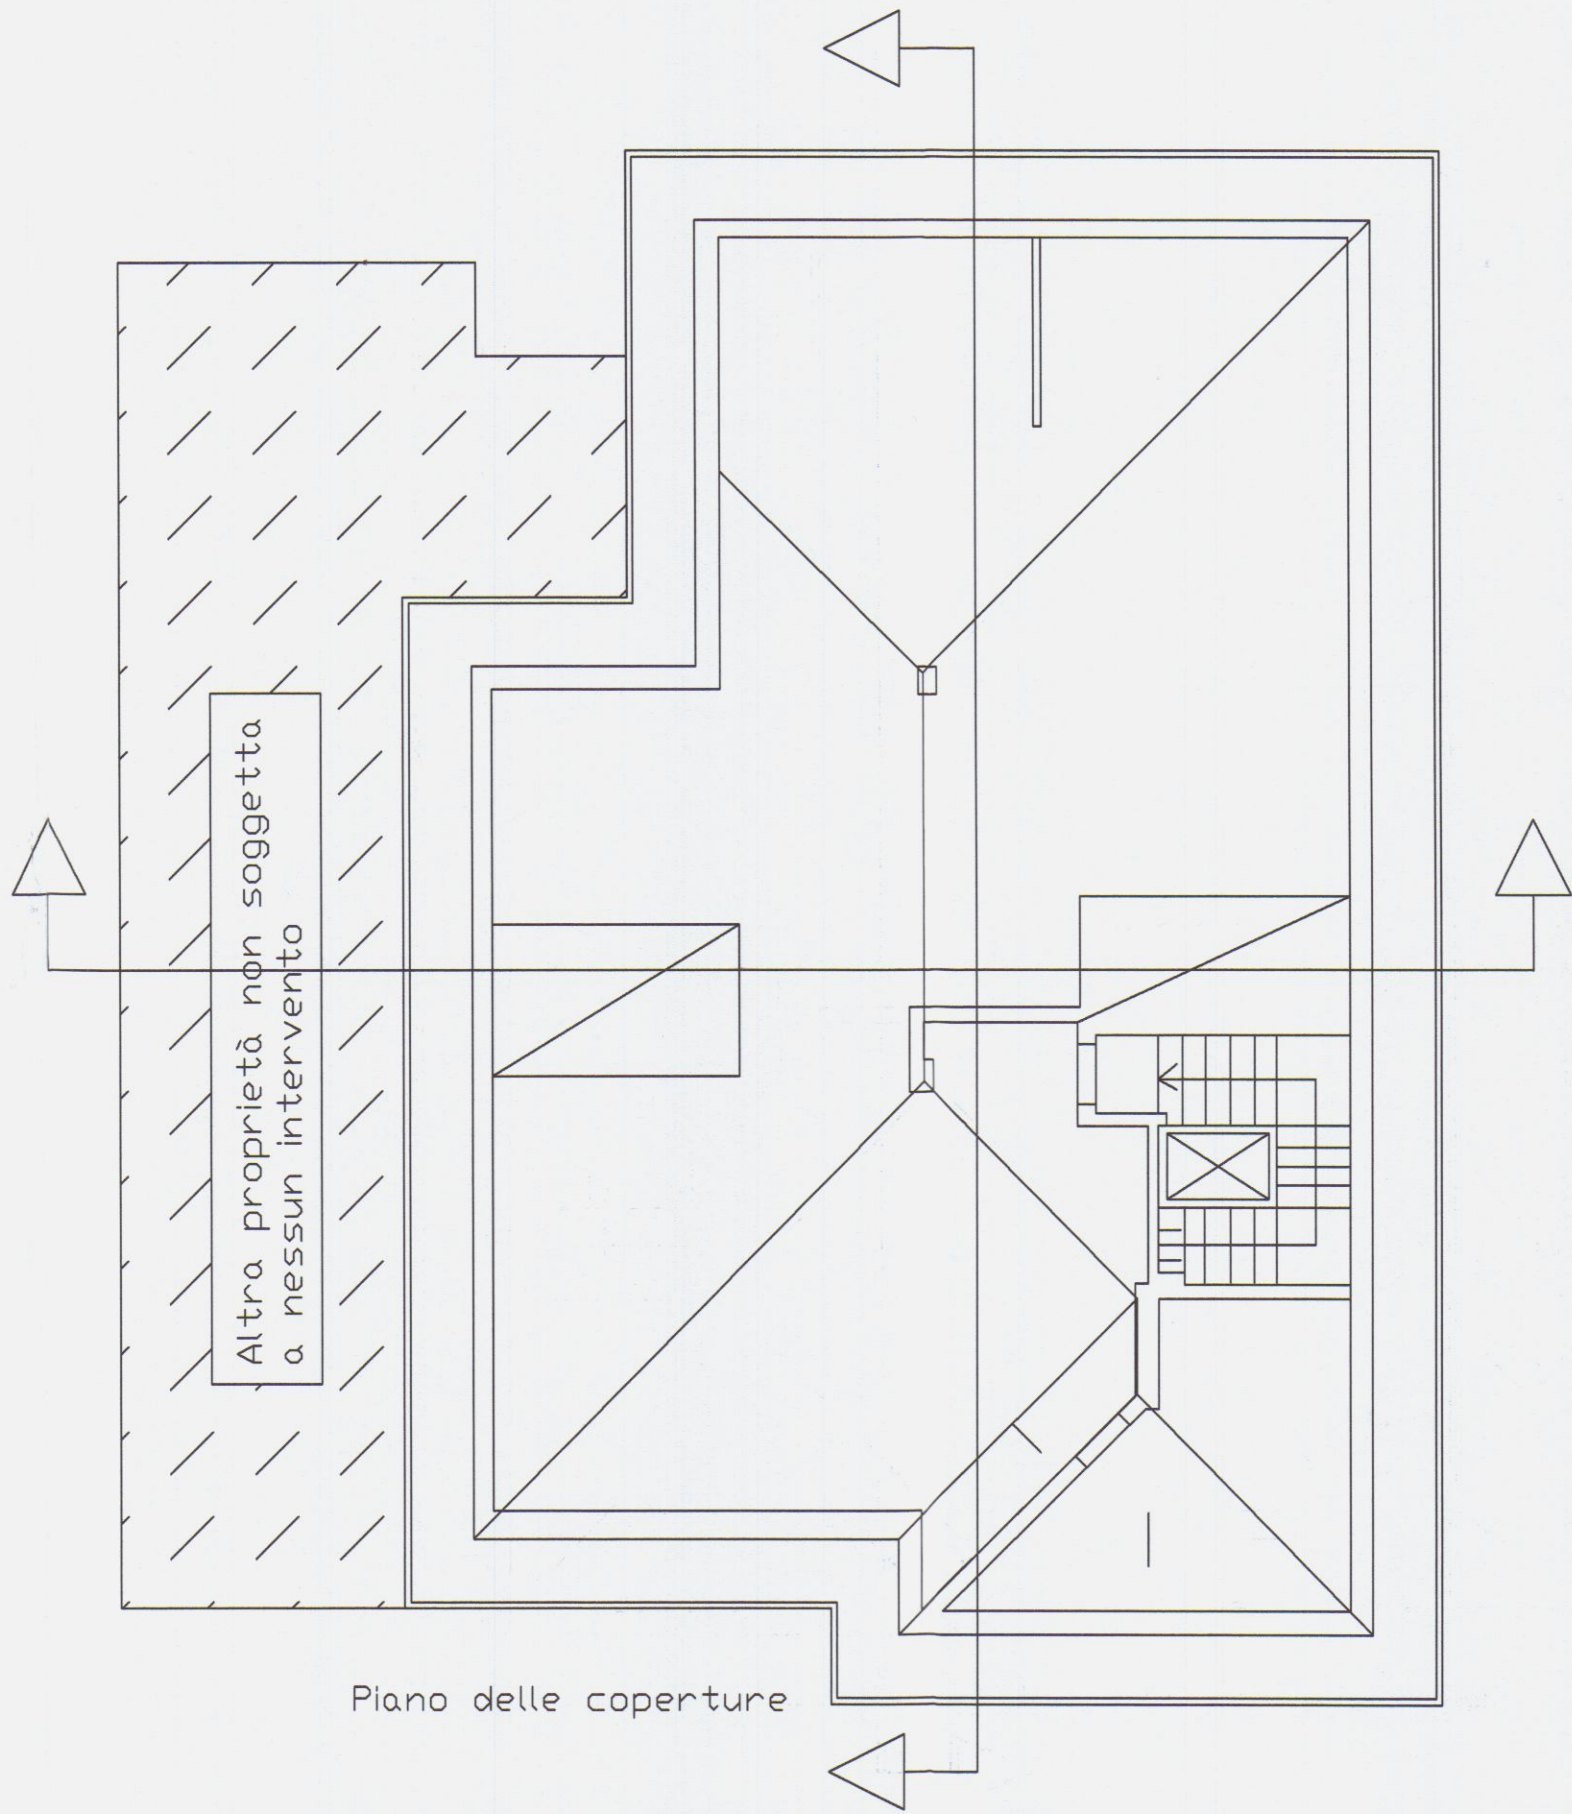

Piano delle coperture

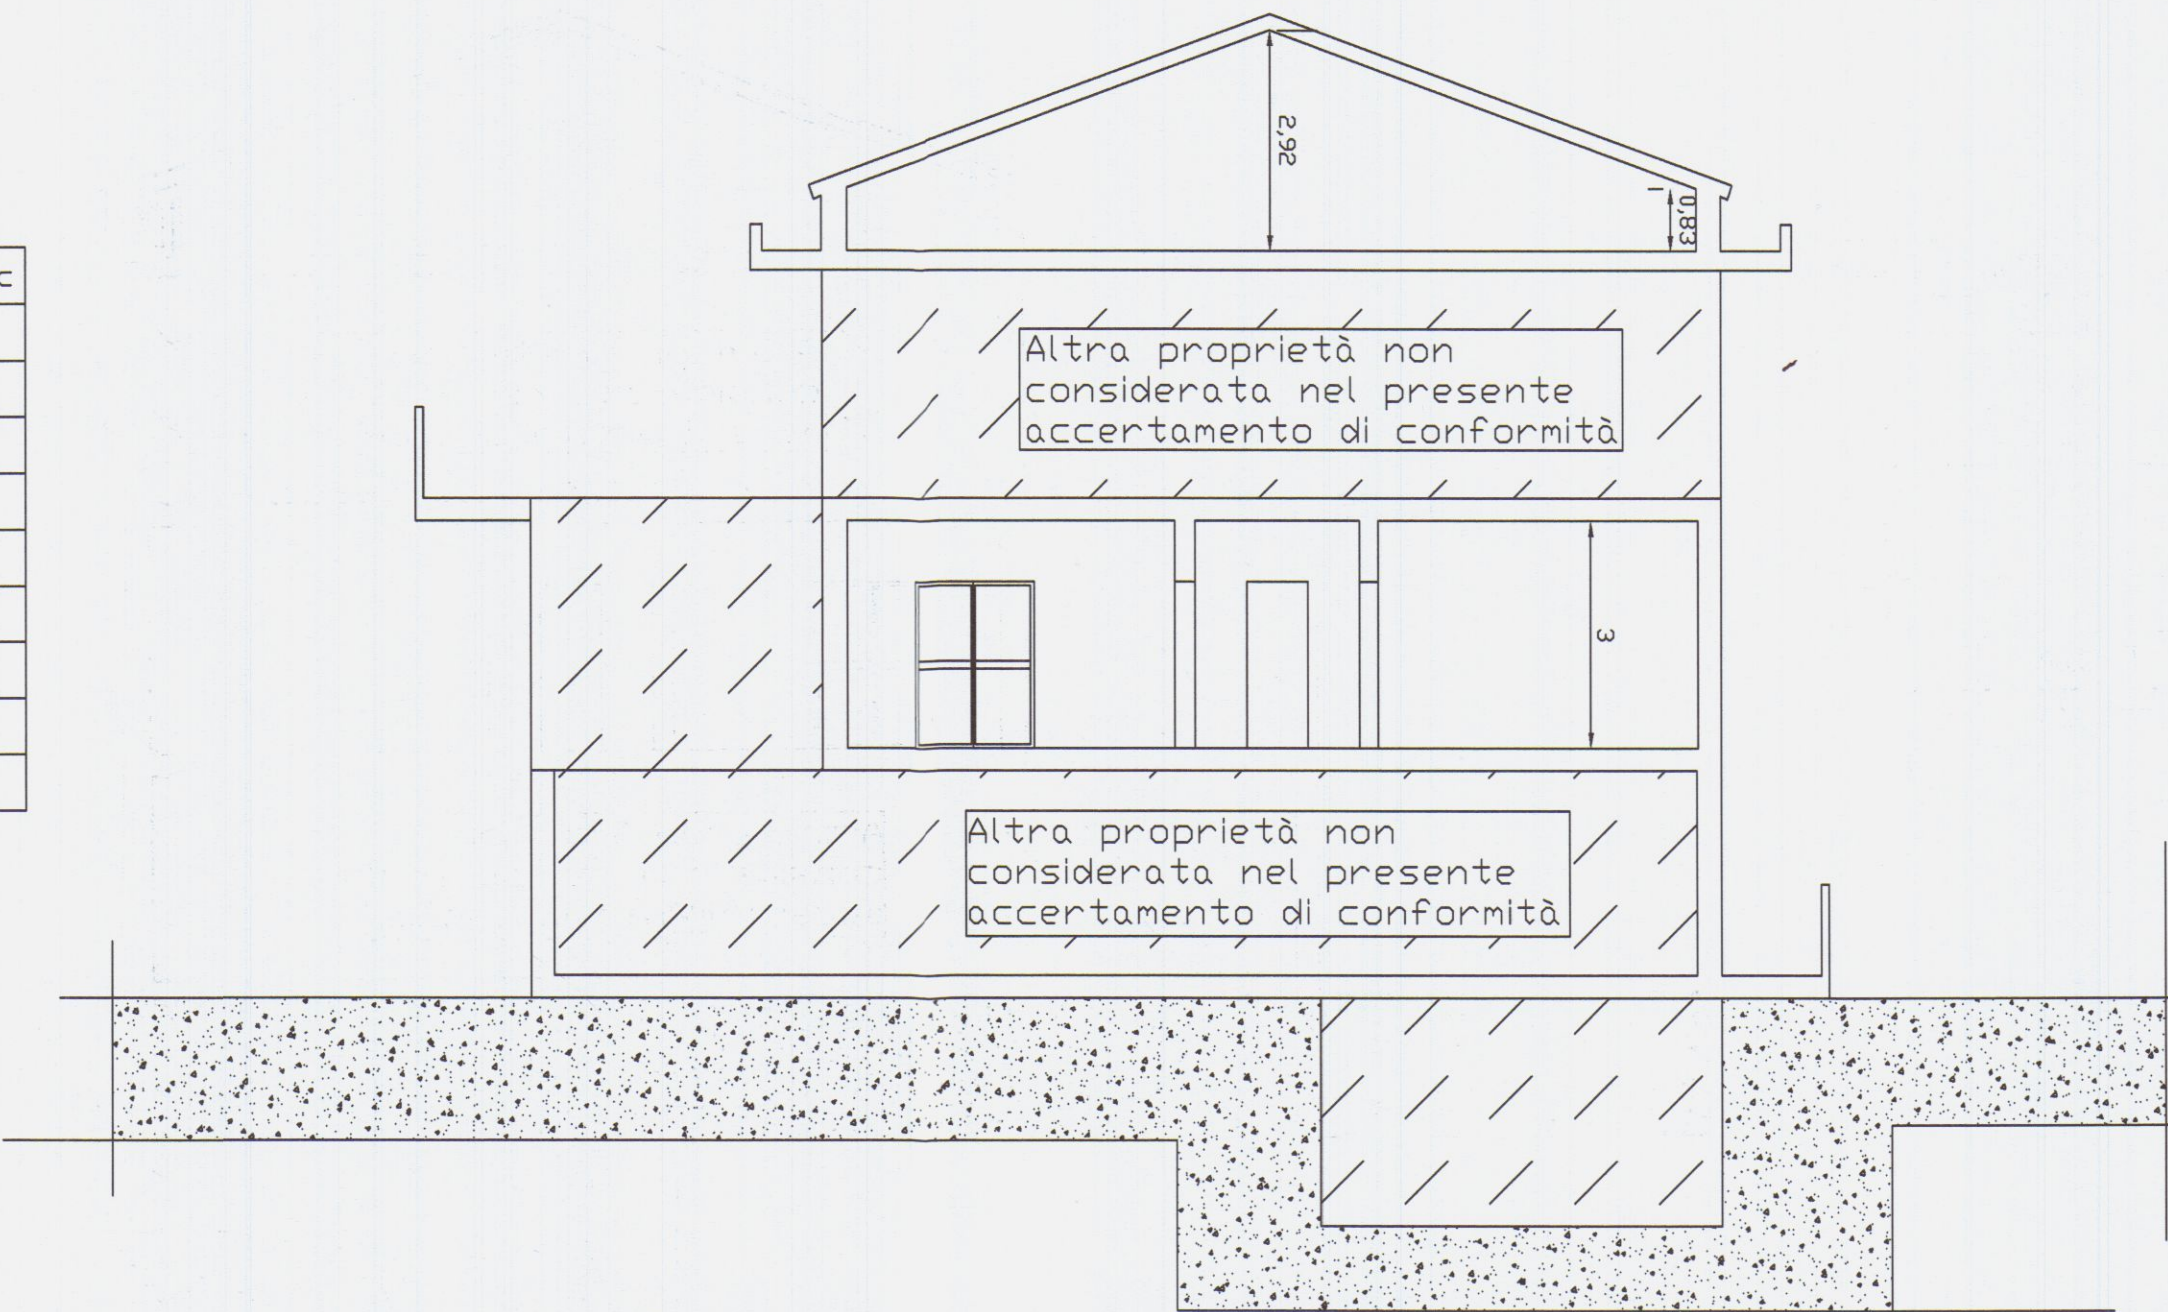

Sezione A - A'

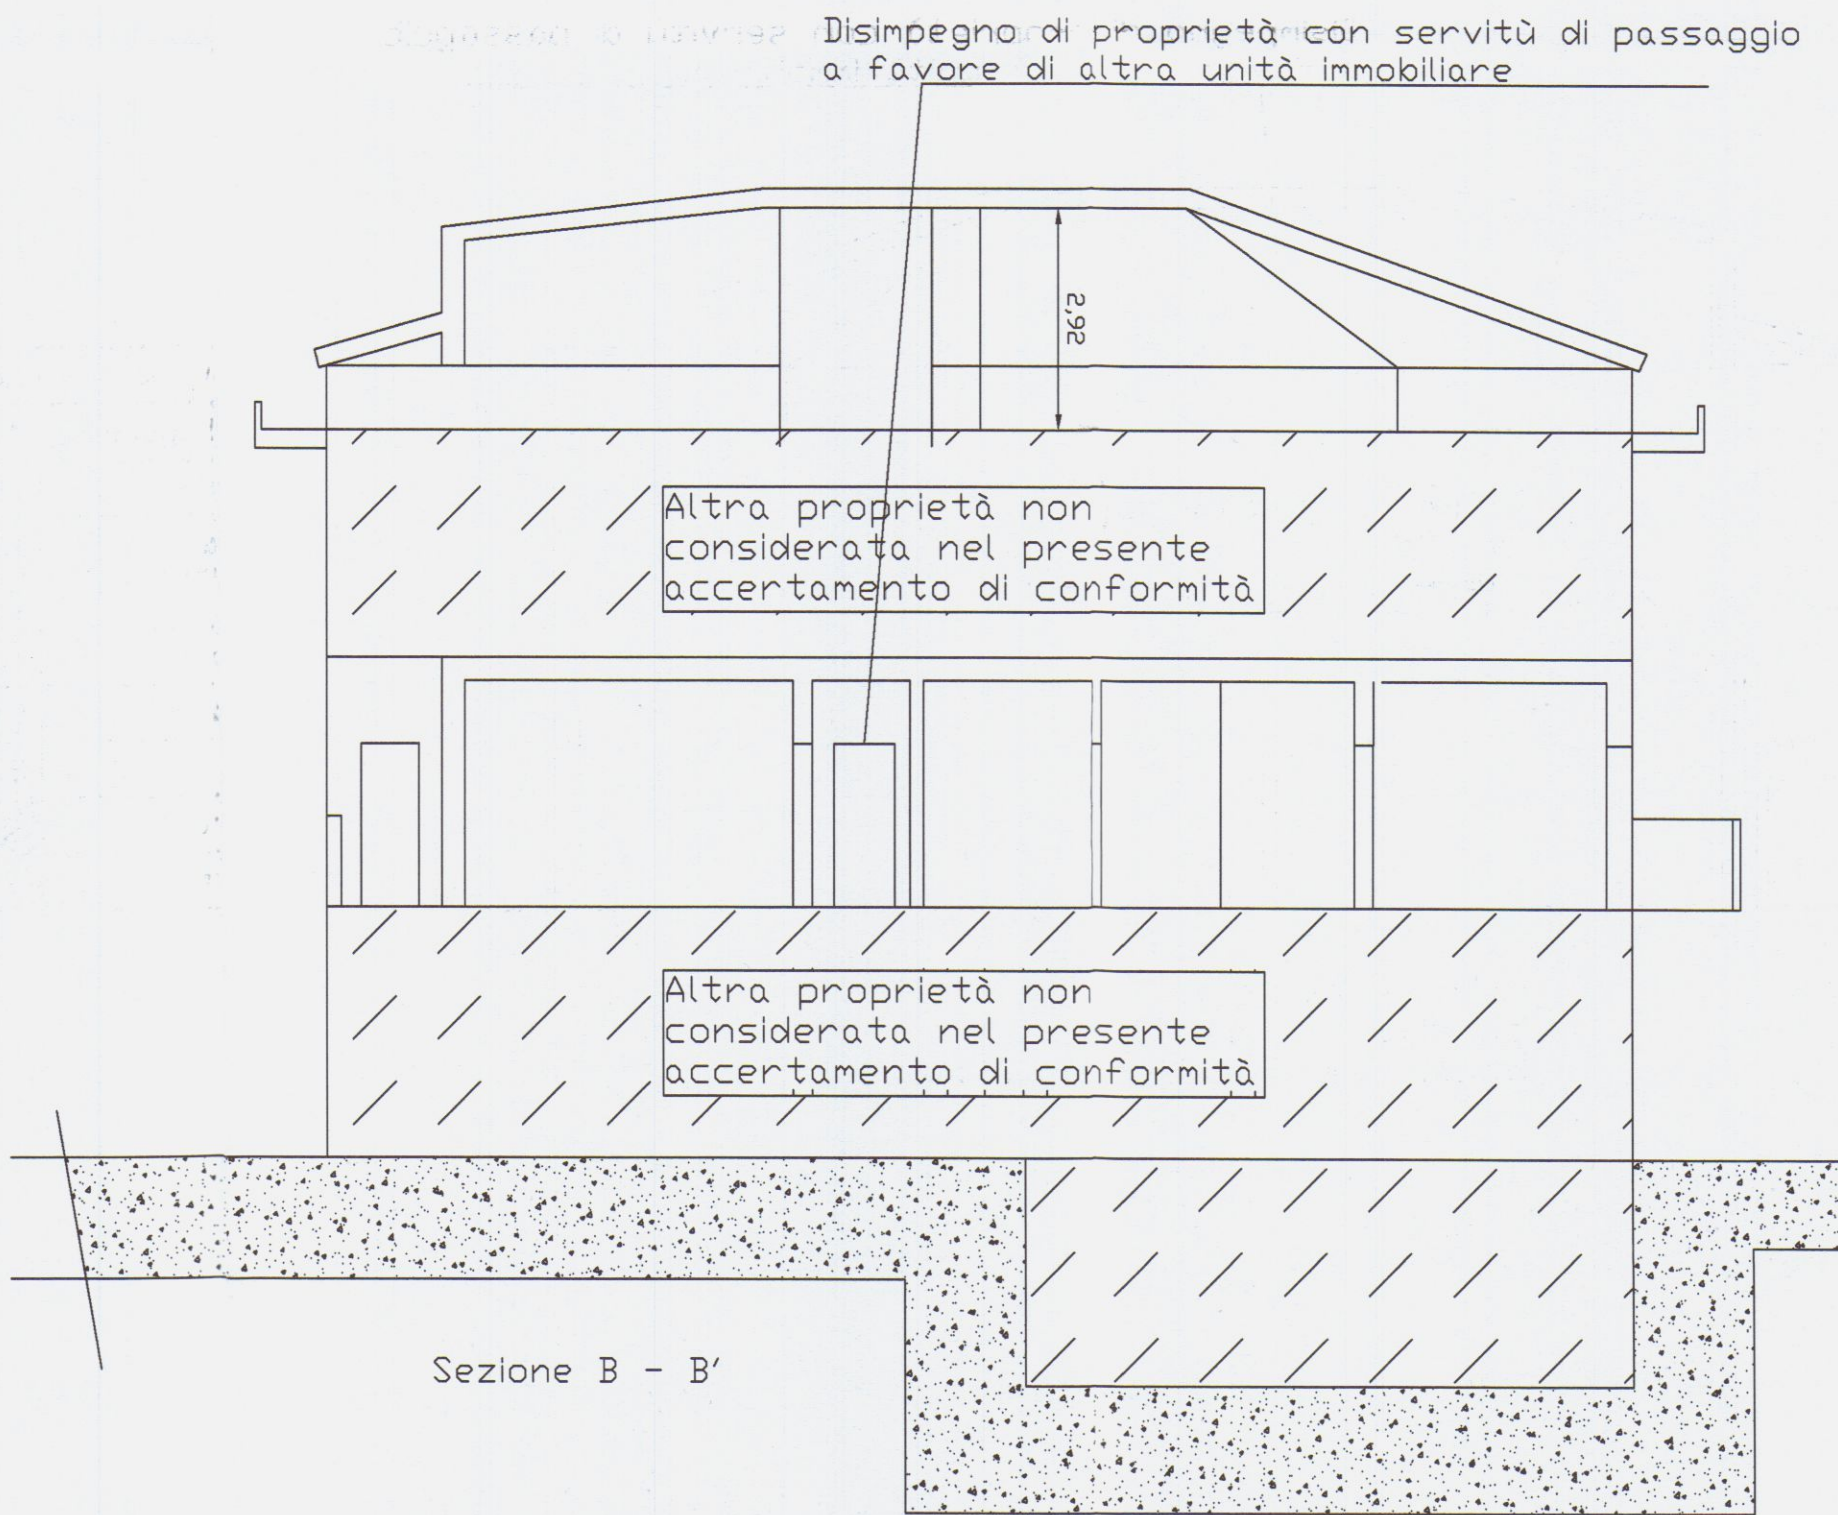

Sezione B - B'

COMUNE di CARRARA

Progetto
Accertamento di
conformità art. 140
L.R. 1/05

1

Estremi Catastali : Foglio --- Mappale -----


Titolo :
ato conforme sanatoria 581/91

Scala
disegni
1:100


rogettista
Geom. Paolo **BENVENUTI**

ommittente : **CARLOTTO**
ostamntino


ando la presente la committenza dichiara di
rne presa visione e di accettarne il cotenuto.

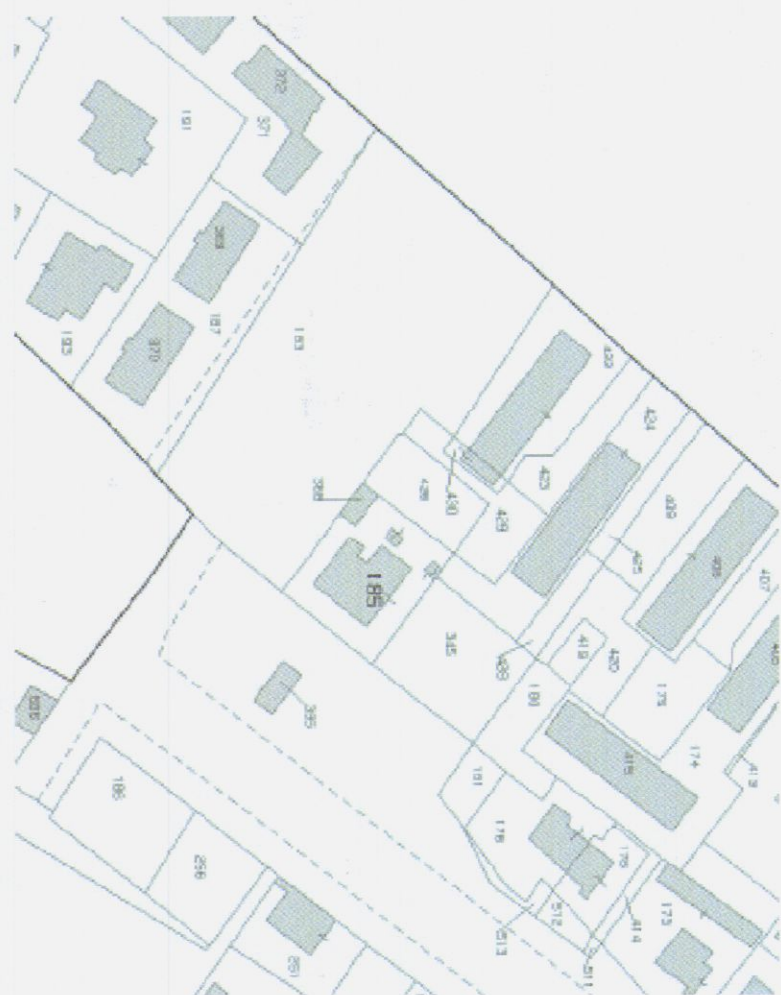


Vano	mq.	1/8.	Sup.fin.	Verific
Sala Soggiorno	46.40	5.80	6.86	SI
Ingresso	12.15	1.51	0.00	
Cucina	17.37	2.17	3.26	SI
Disimp.	5.49	0.68	0.00	
Bagno 1	4.55	0.56	1.60	SI
Bagno 2	8.65	1.08	1.19	SI
Disimp.	2.10	0.26	0.00	
Camera 1	16.73	2.09	2.10	SI
Camera 2	18.86	2.35	2.86	SI

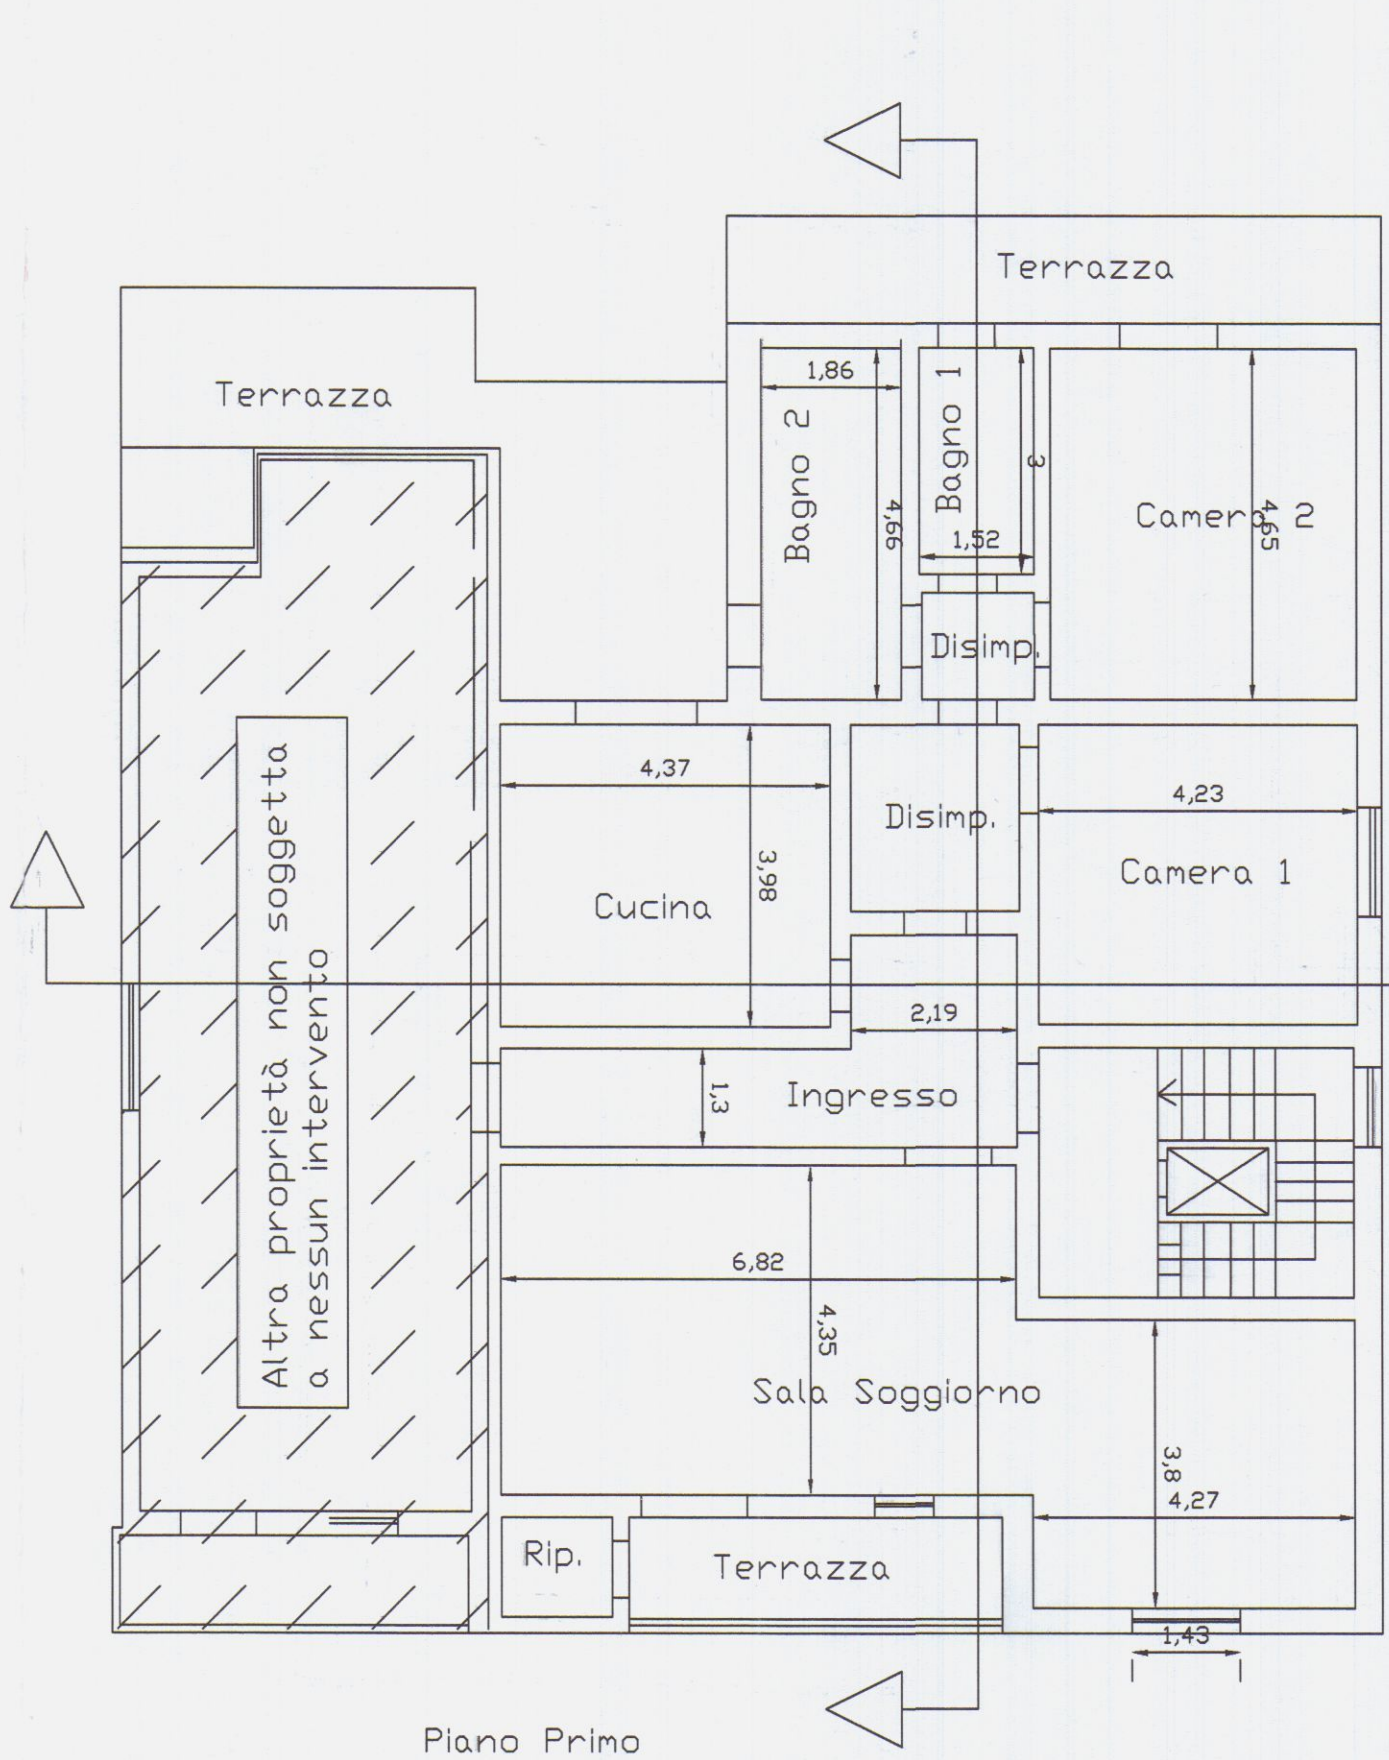


Piano Primo

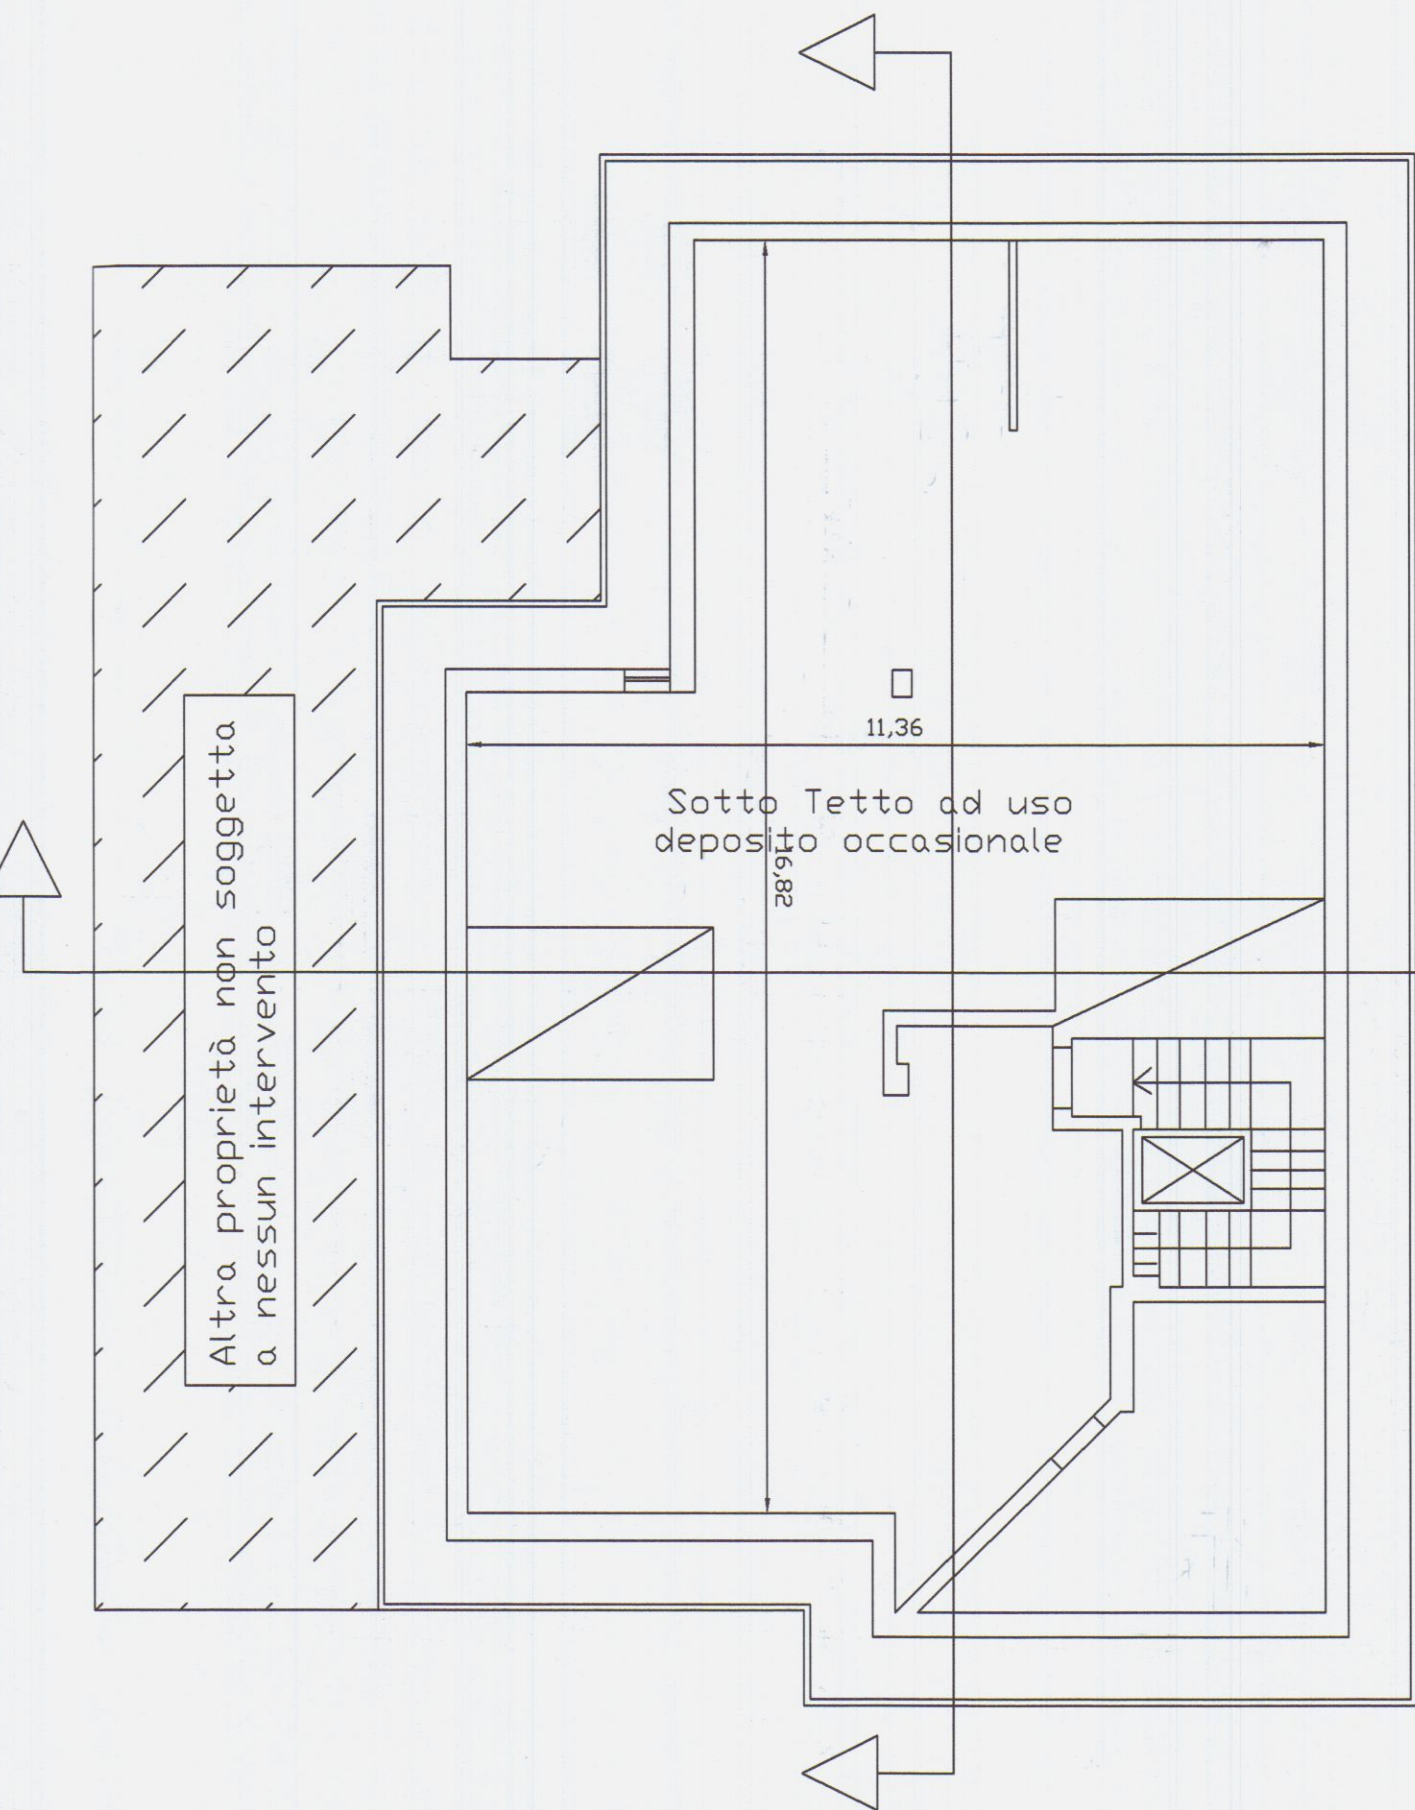


Piano Sotto Tetto

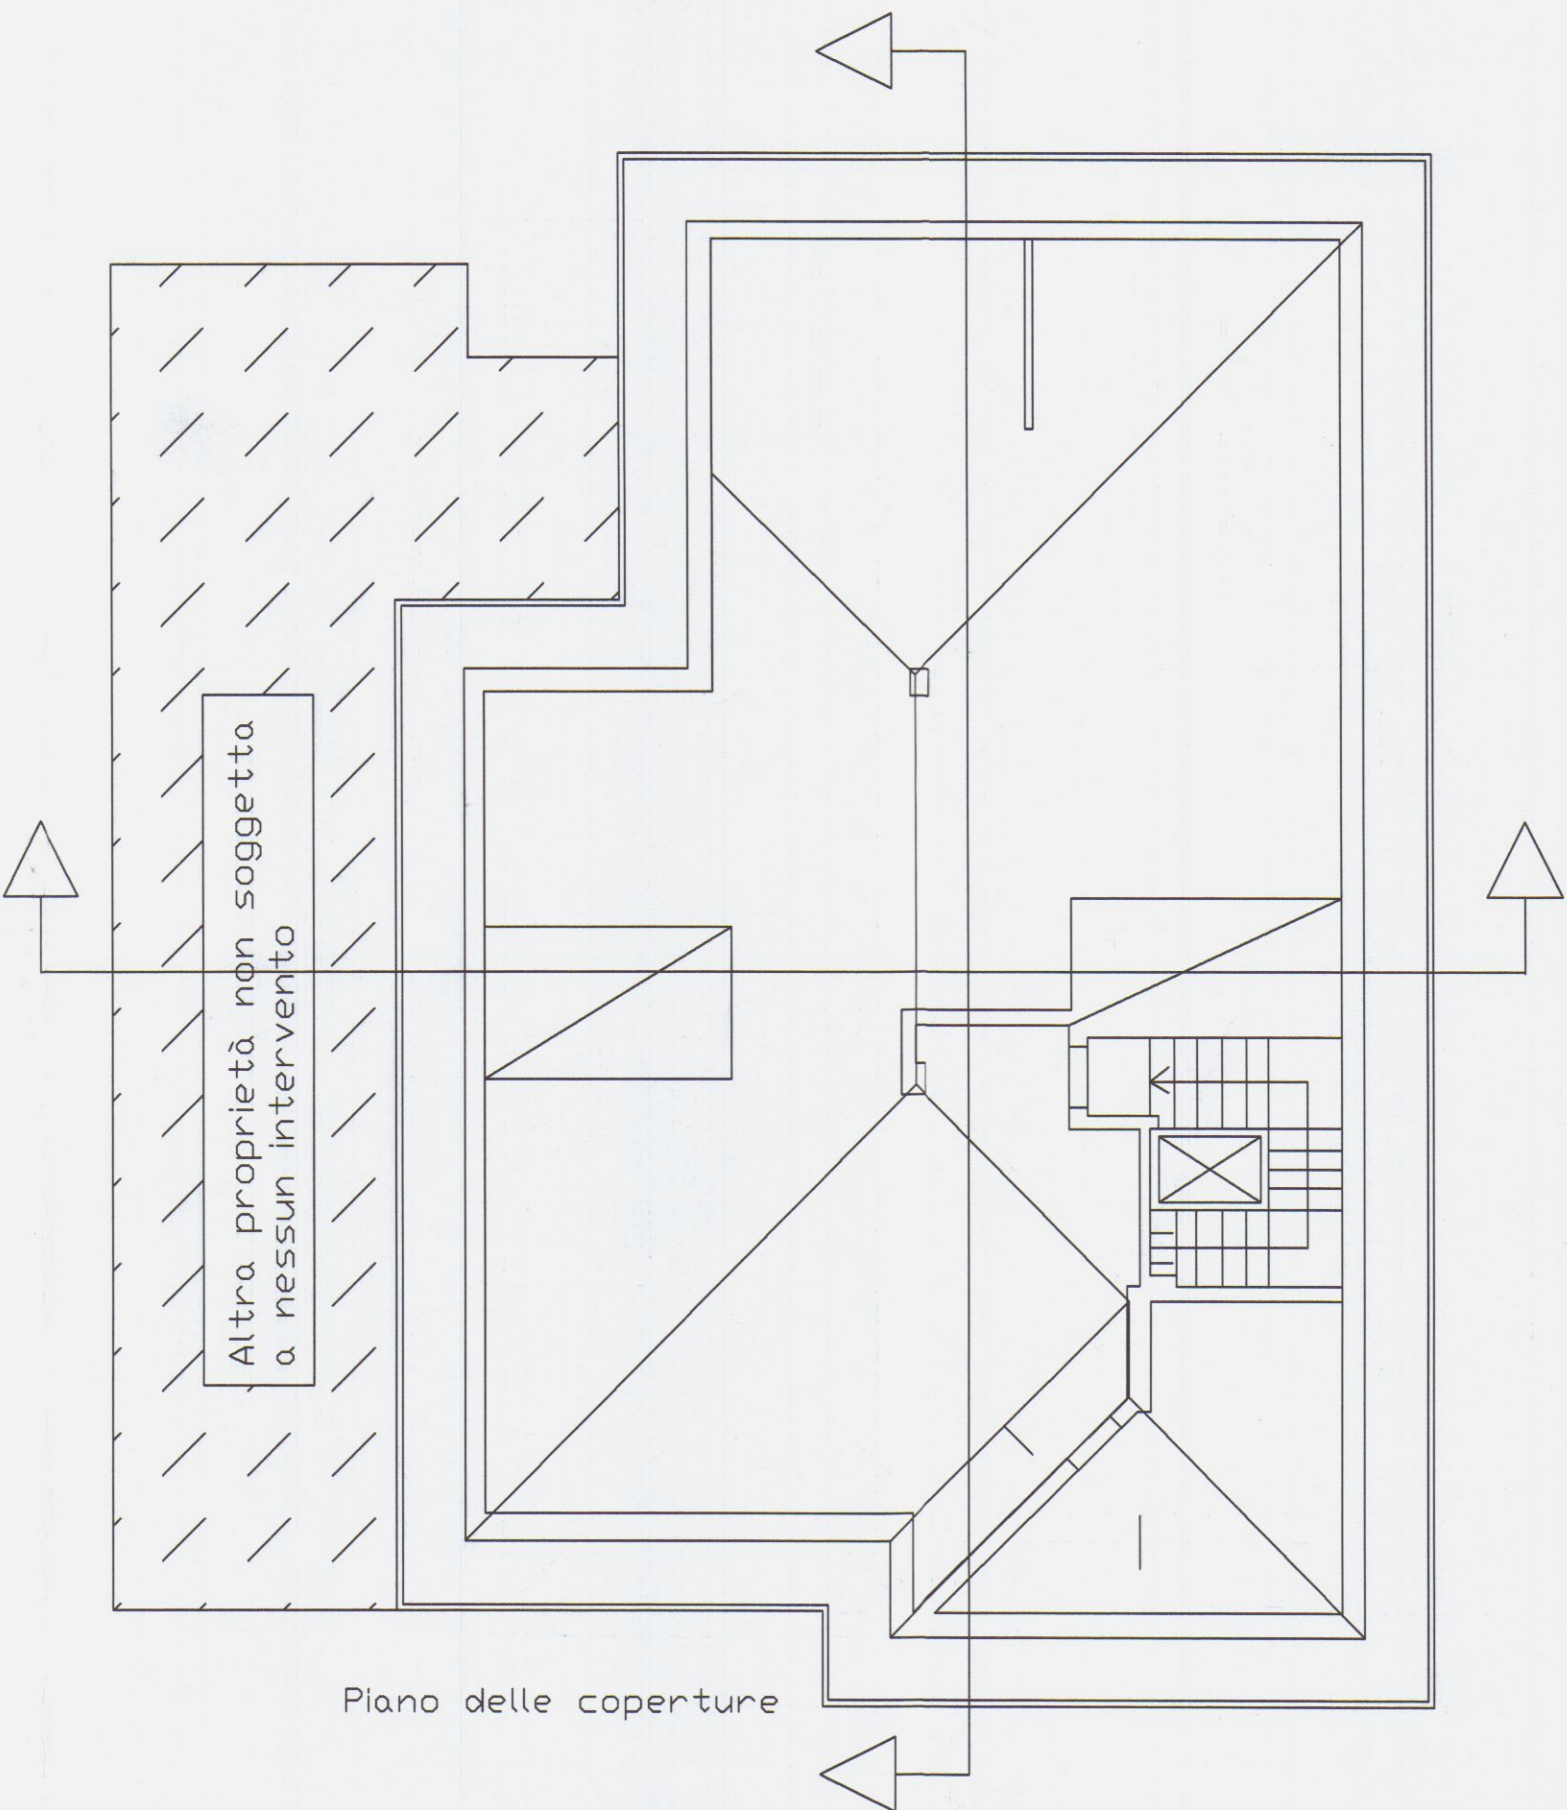

Piano delle coperture

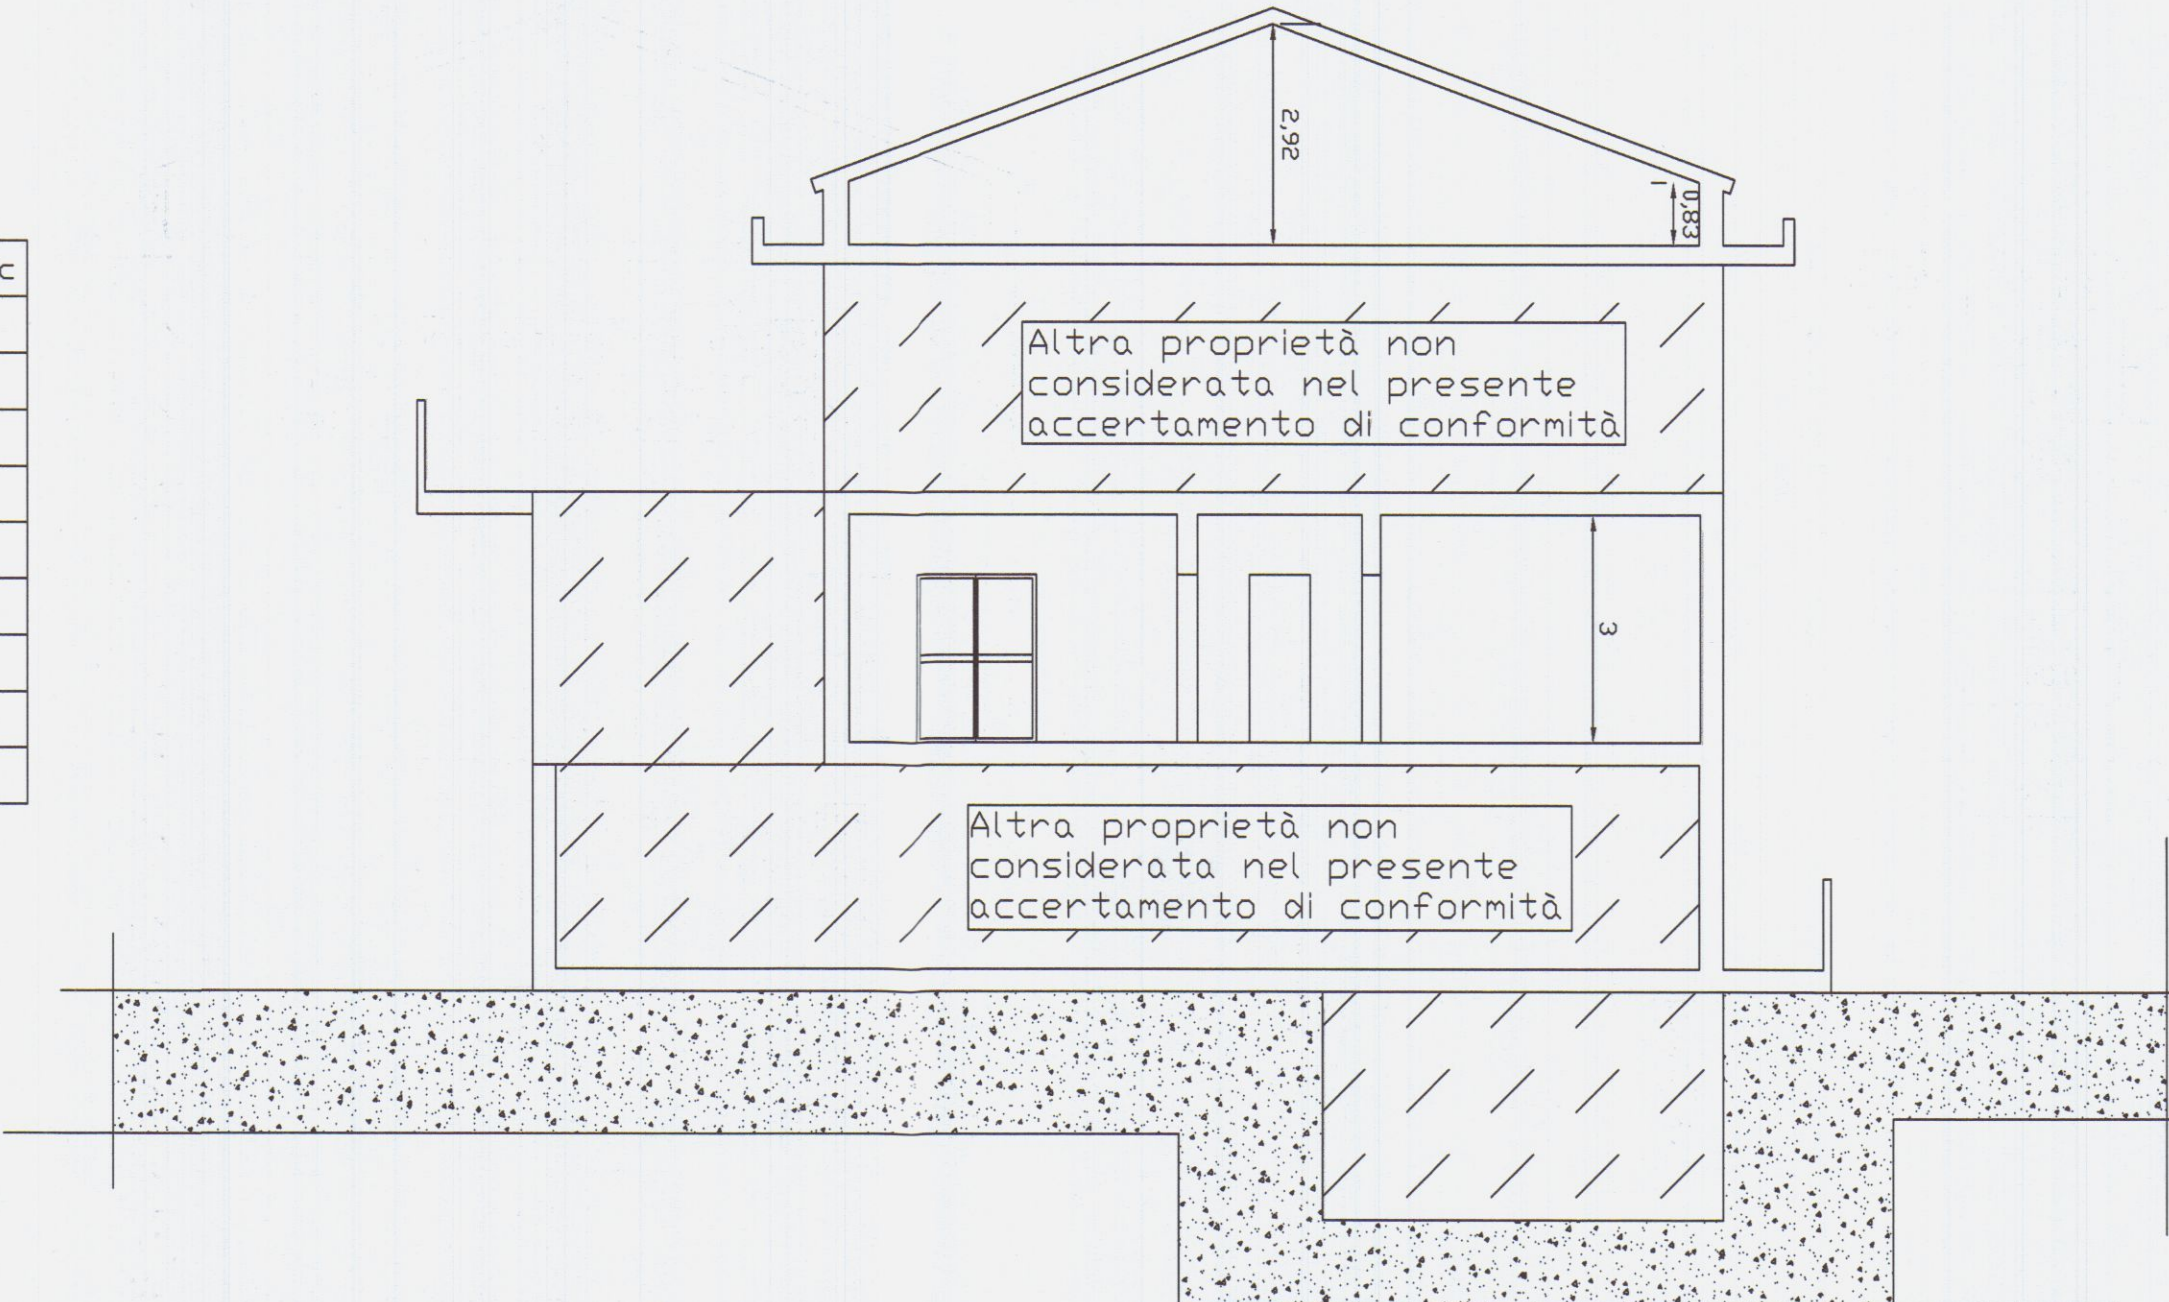


Sezione A - A'

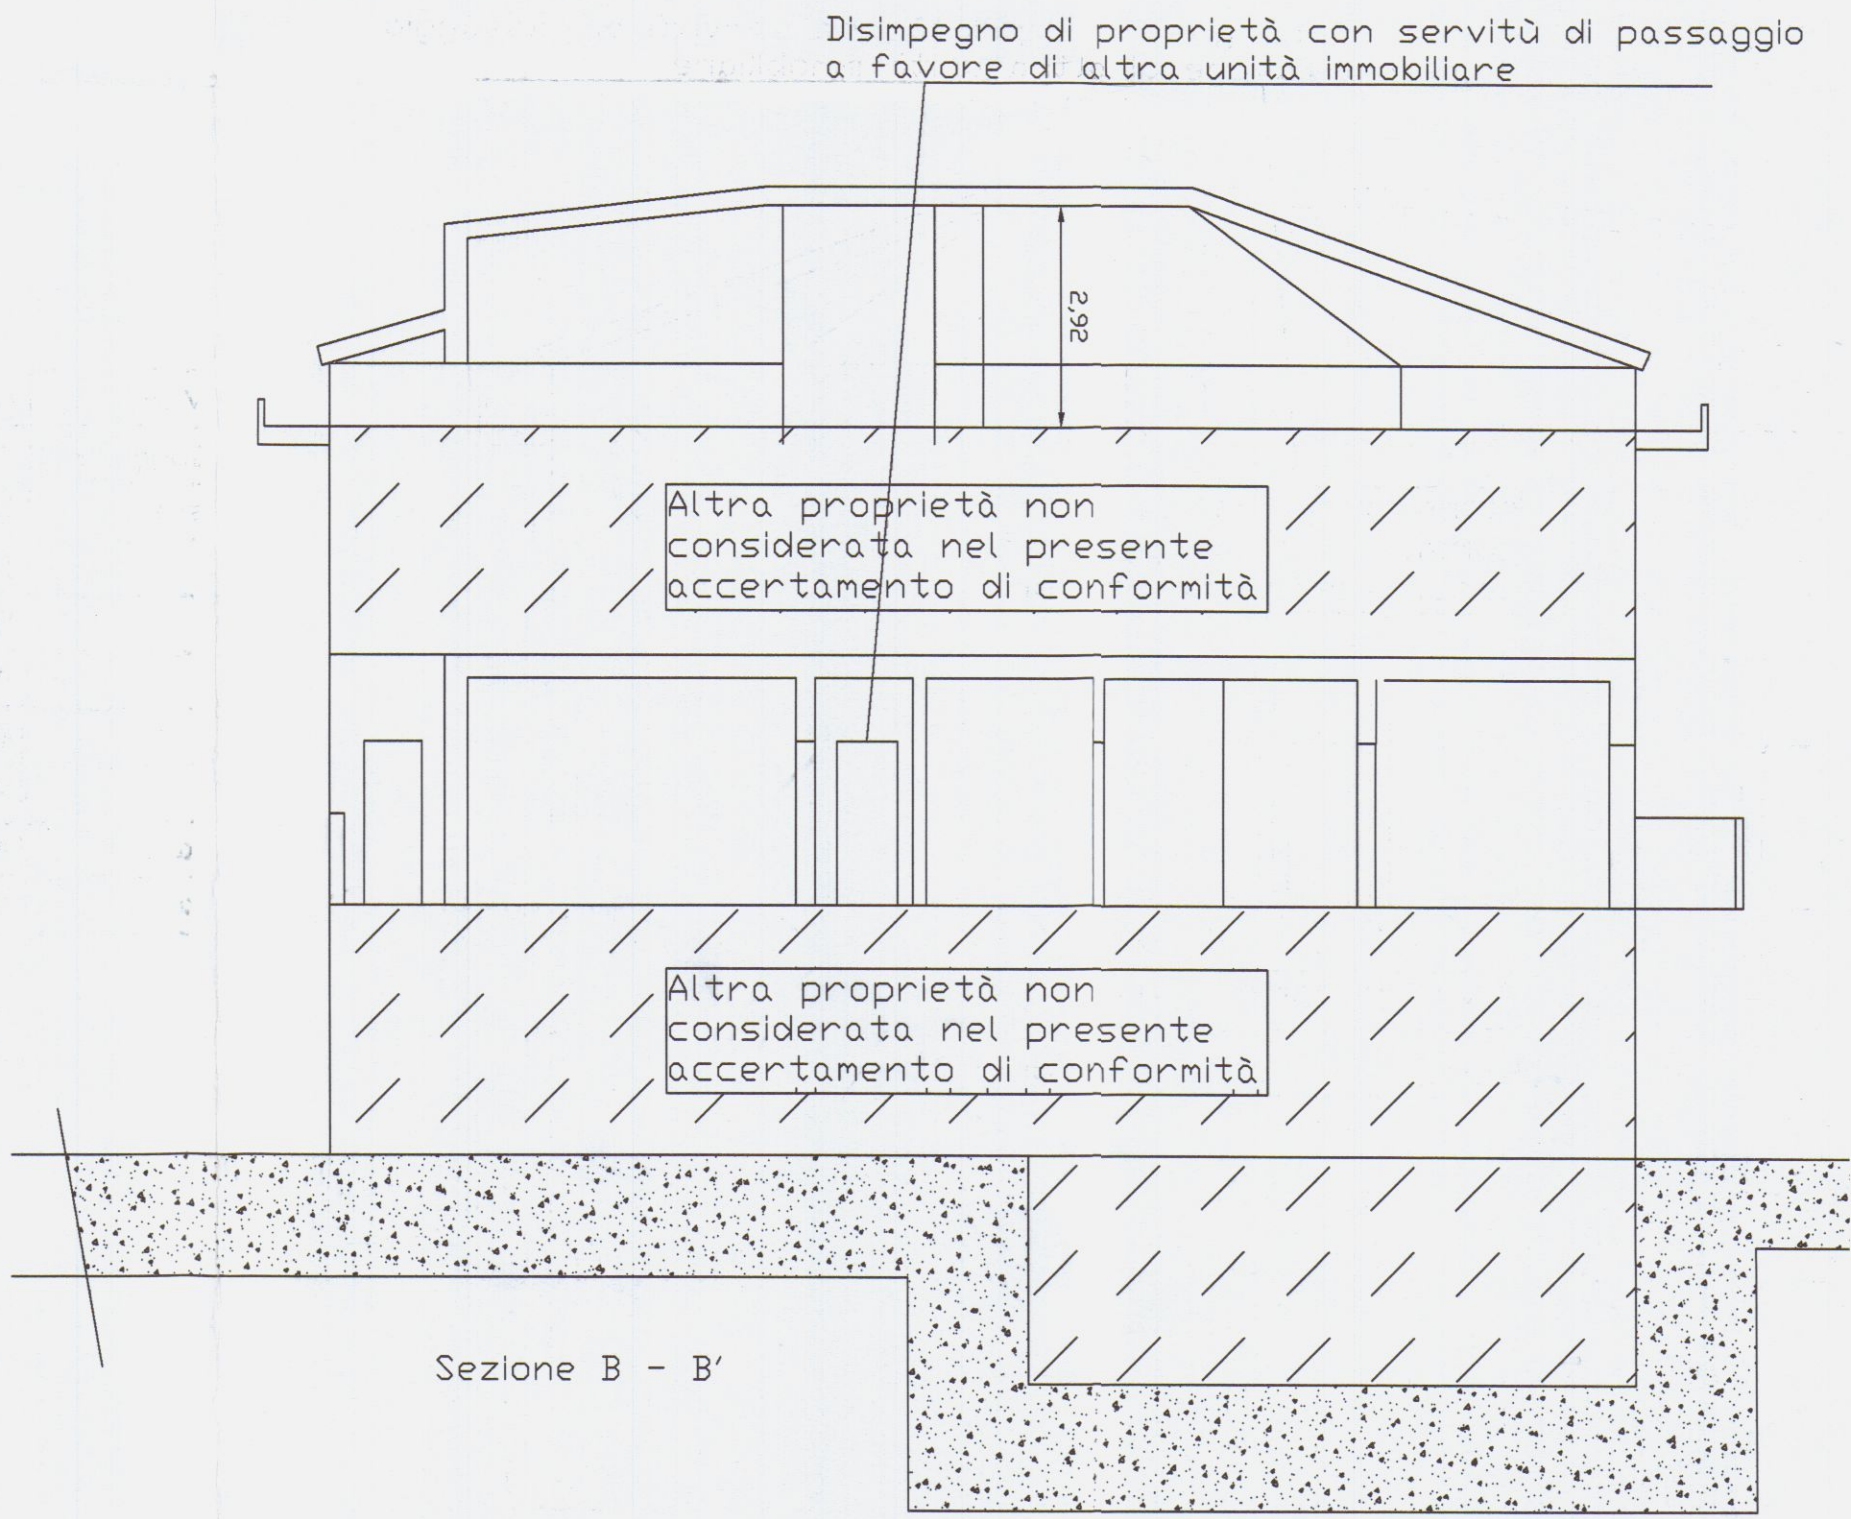

Sezione B - B'

COMUNE di CARRARA

Progetto :
**Accertamento di
conformità art. 140
L.R. 1/05**

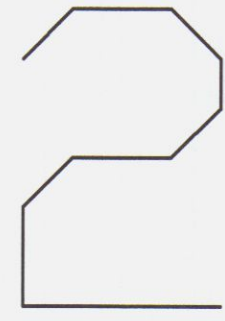

Estremi Catastali : Foglio --- Mappale -----


Titolo :
Stato di fatto

Scala
disegni
1:100

Progettista
Geom. Paolo BENVENUTI

Committente : **CARLOTTO**
ostamntino

Con la presente la committenza dichiara di
averne presa visione e di accettarne il contenuto.

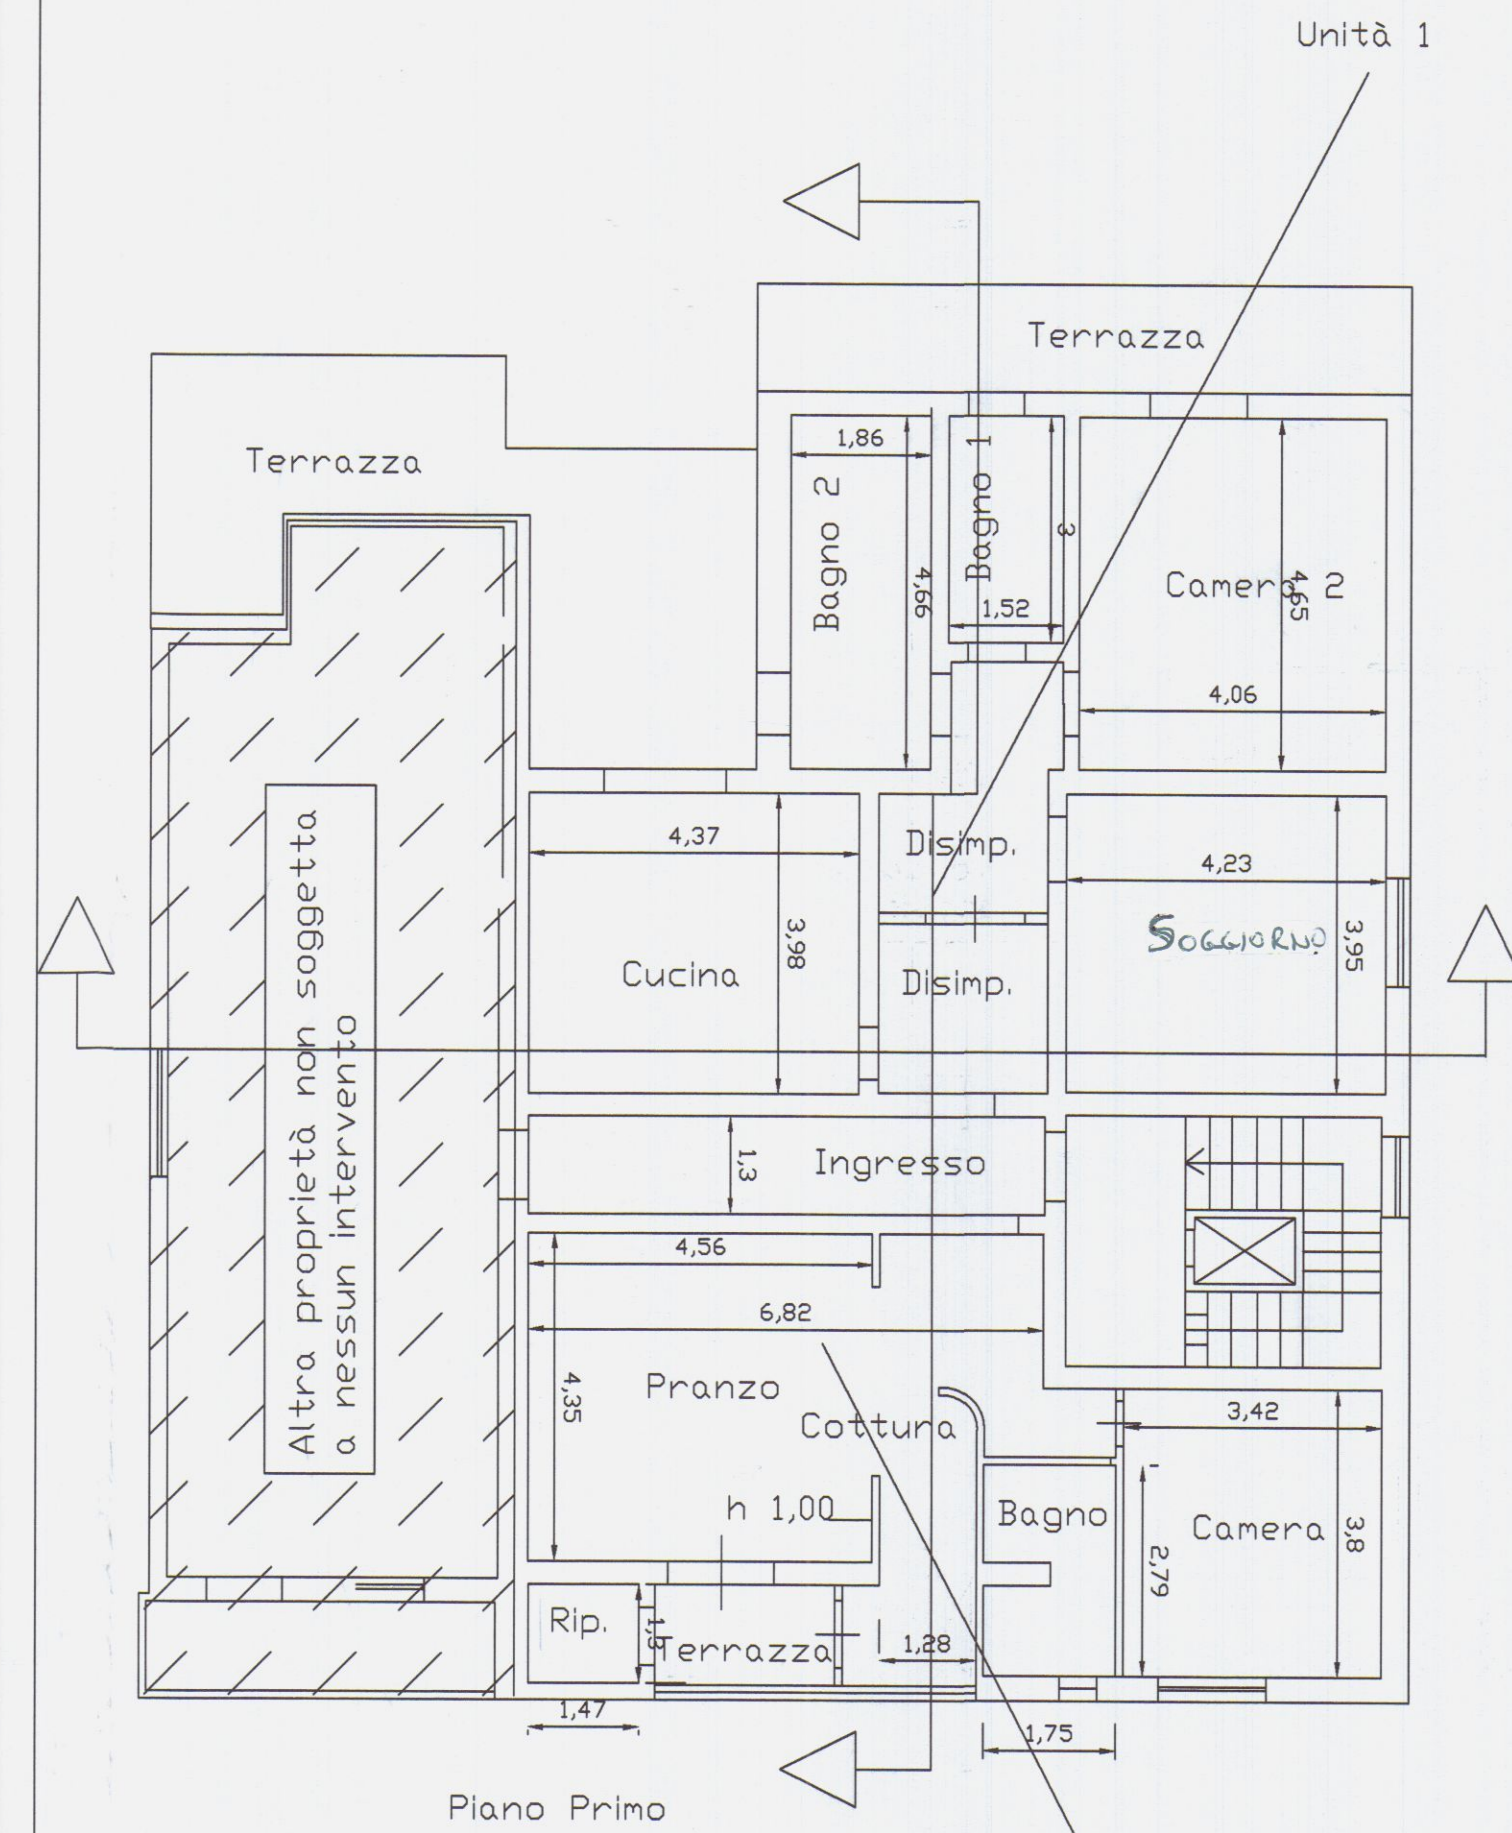


UNITA' 1


Cucina	17.37	2.17	3.26	SI
Bagno 1	4.55	0.56	1.60	SI
Bagno 2	8.65	1.08	1.19	SI
Disimp.	2.10	0.26	0.00	SI
Sotto Tetto	16.73	2.09	2.10	SI
Camera 2	18.86	2.35	2.86	SI

UNITA' 2

Vano	mq.	1/8.	Sup.fin.	Verific
Cottura Pranzo	30.00	3.75	6.86	SI
Camera	13.00	1.62	2.10	SI
Bagno	4.60	0.57	0.60	SI
Disimp.	1.00	0.00	0.00	SI
Rip.	1.92	0.24	2.00	SI

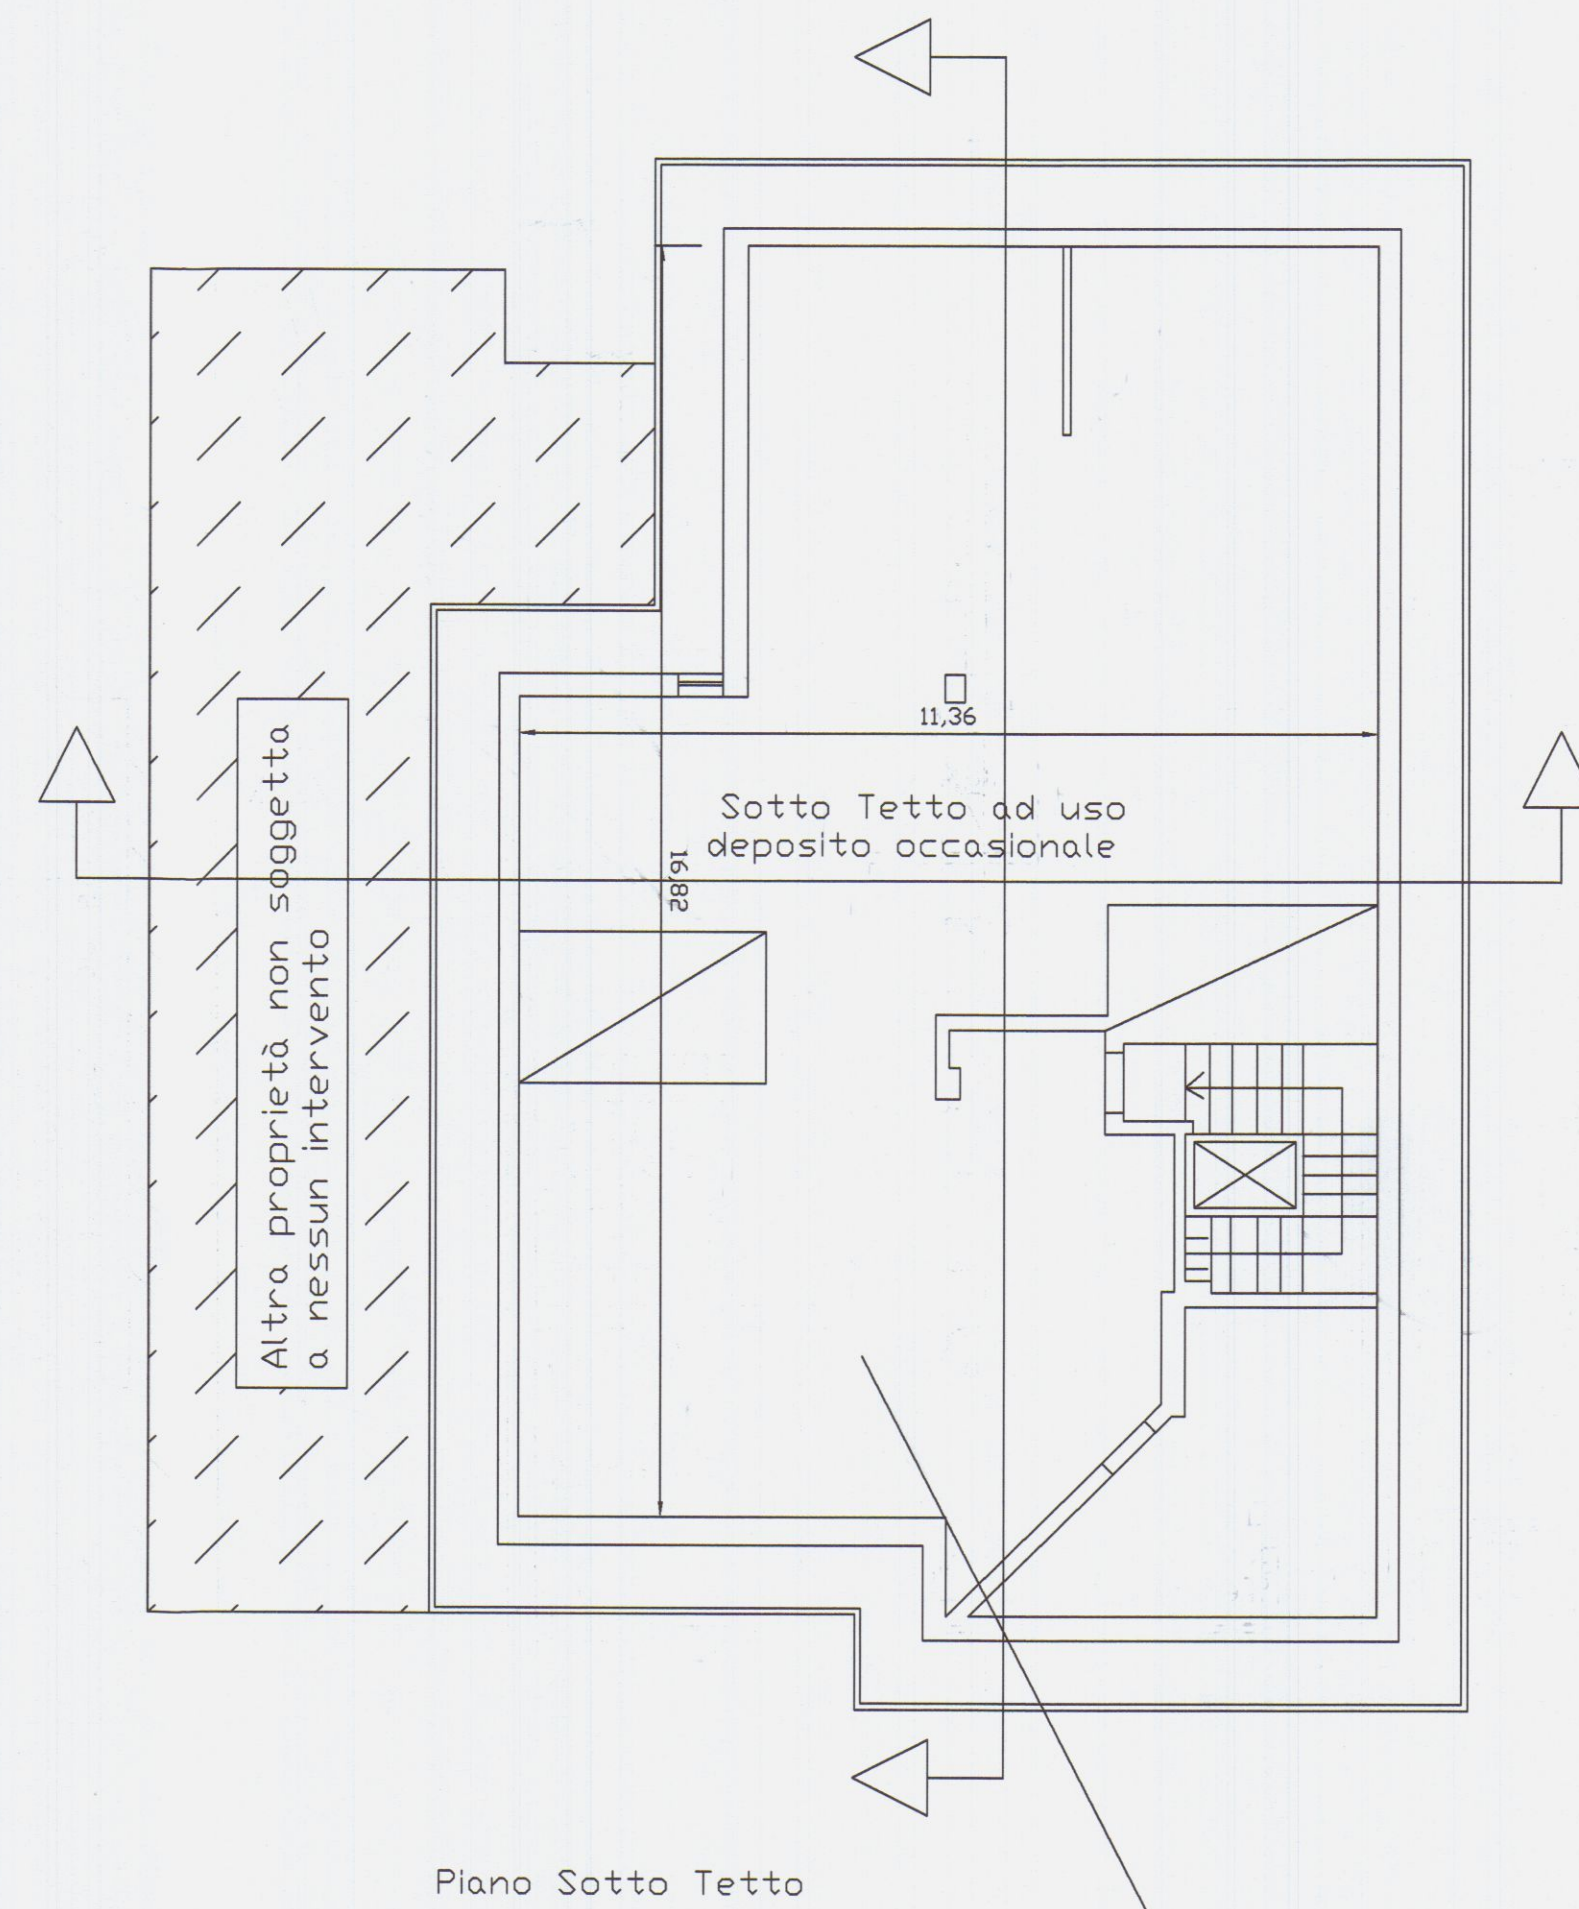


Piano Sotto Tetto

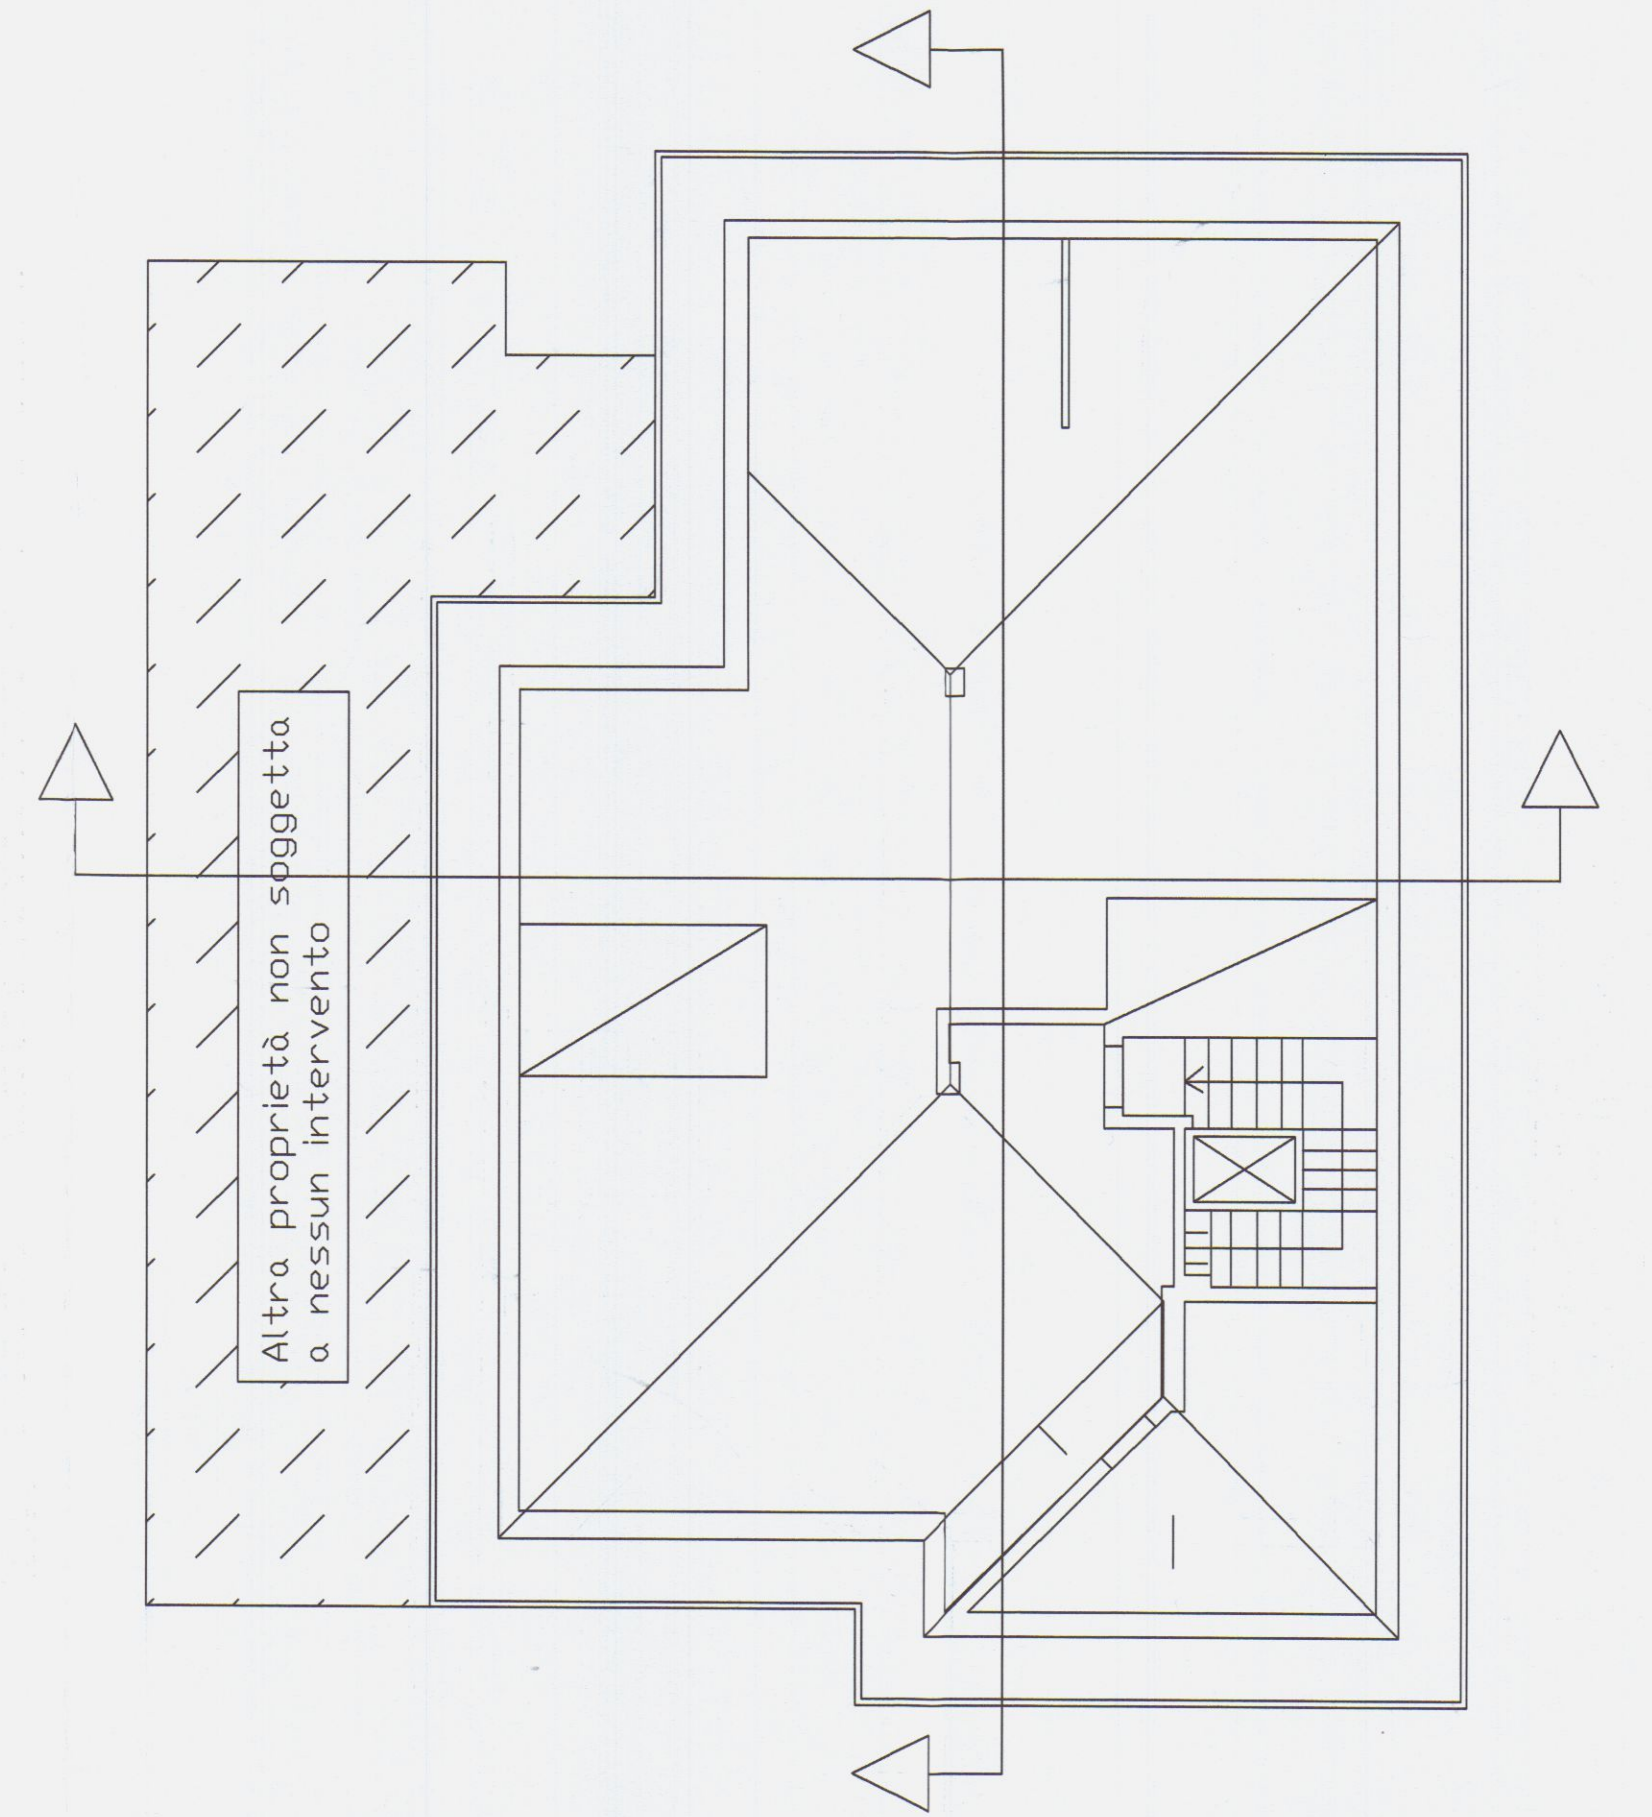

Piano delle coperture




Sezione A - A'

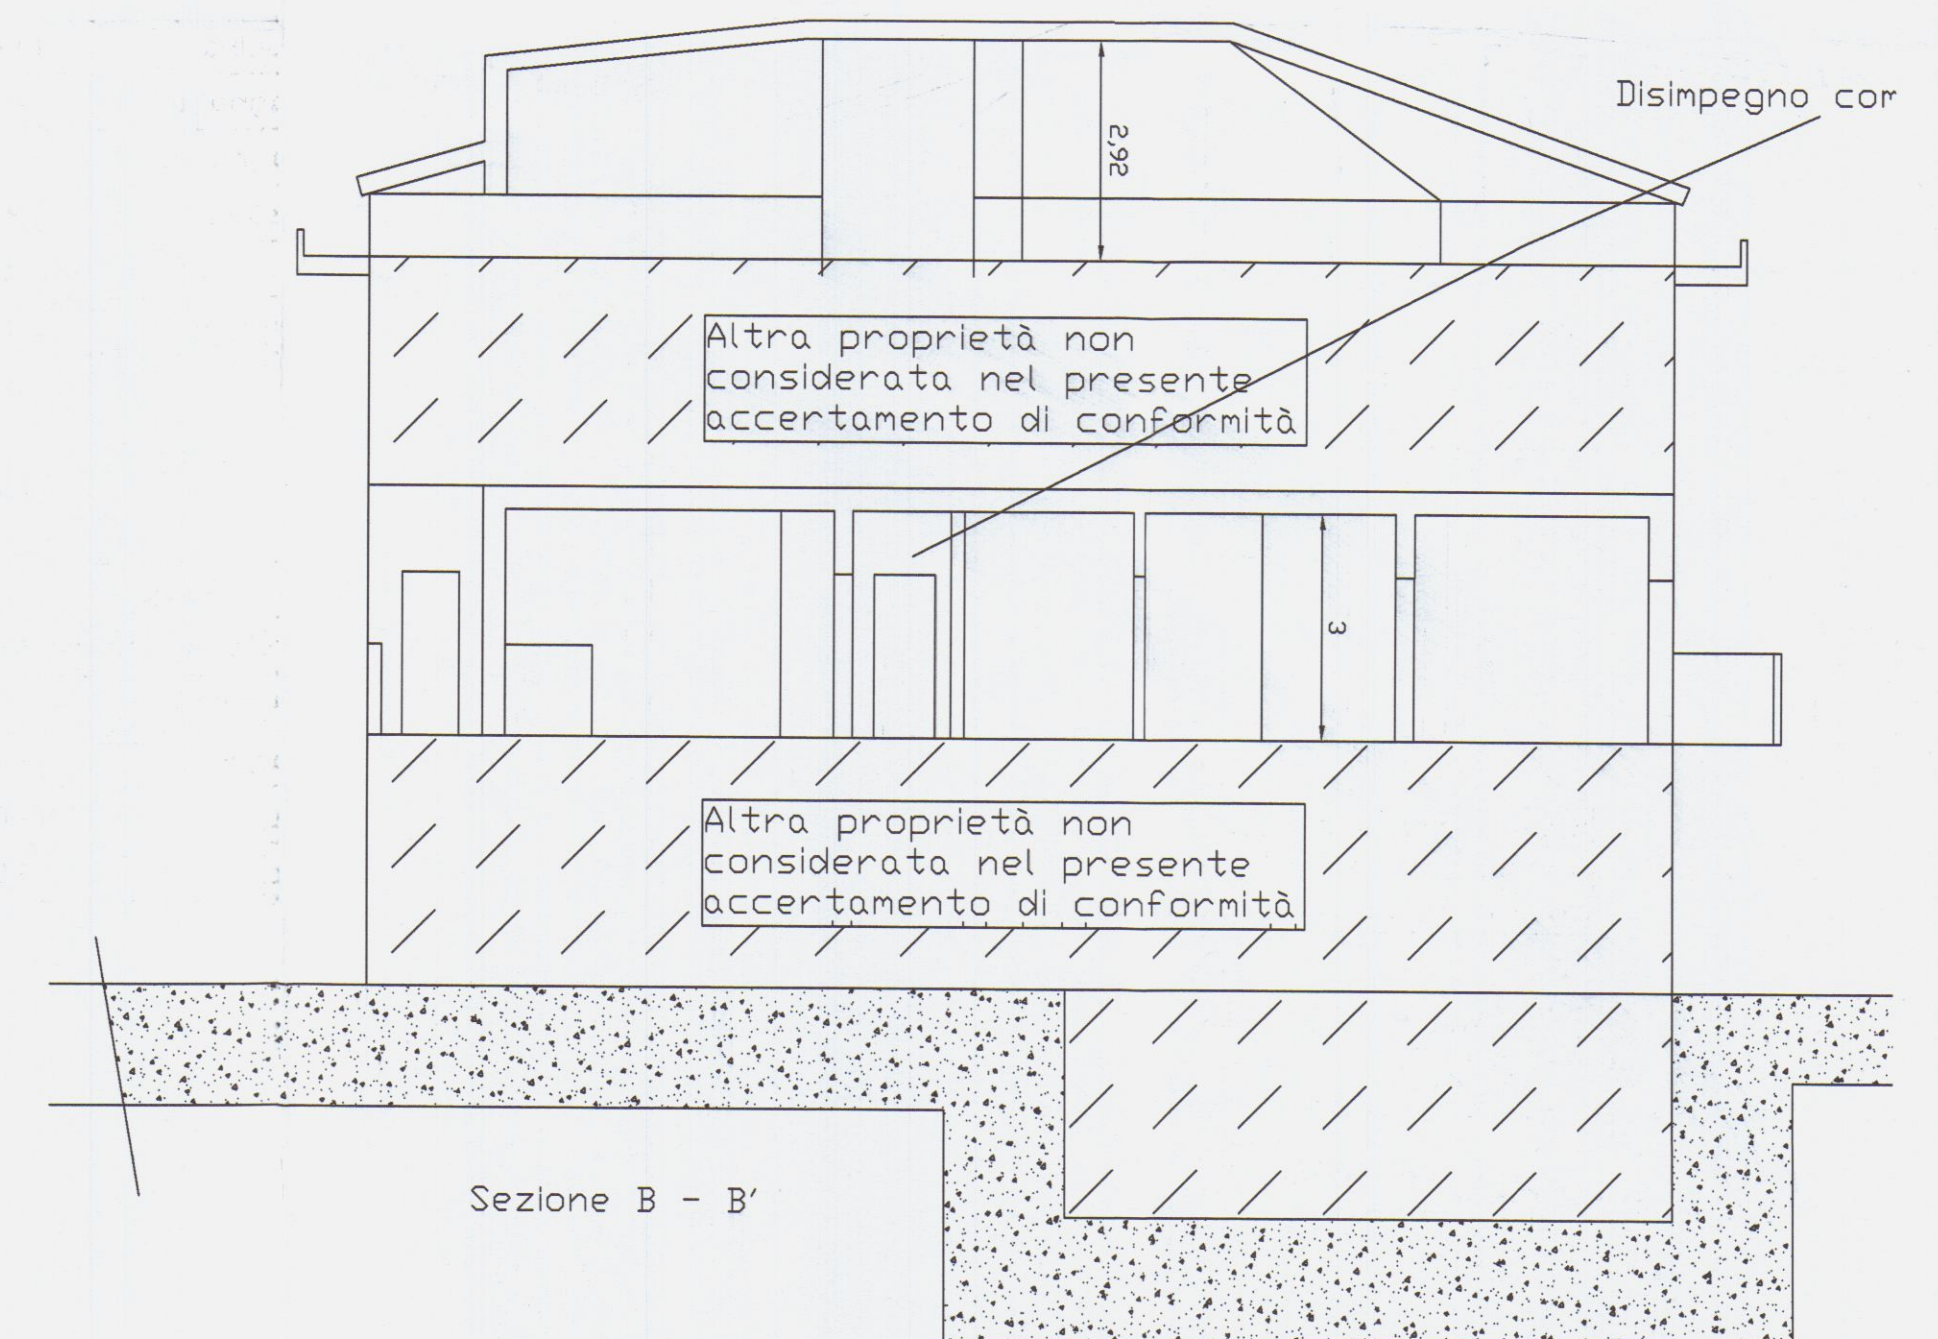

Sezione B - B'

COMUNE di CARRARA

Progetto
Accertamento di
conformità art. 140
L.R. 1/05

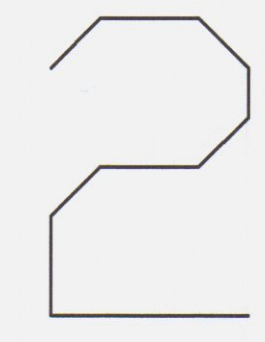

Estremi Catastali : Foglio --- Mappale -----


Titolo :
Stato di fatto

Scala
disegni
1:100

Progettista
Geom. Paolo **BENVENUTI**

Committente : **CARLOTTO**
ostamntino

Con la presente la committenza dichiara di
averne presa visione e di accettarne il contenuto.

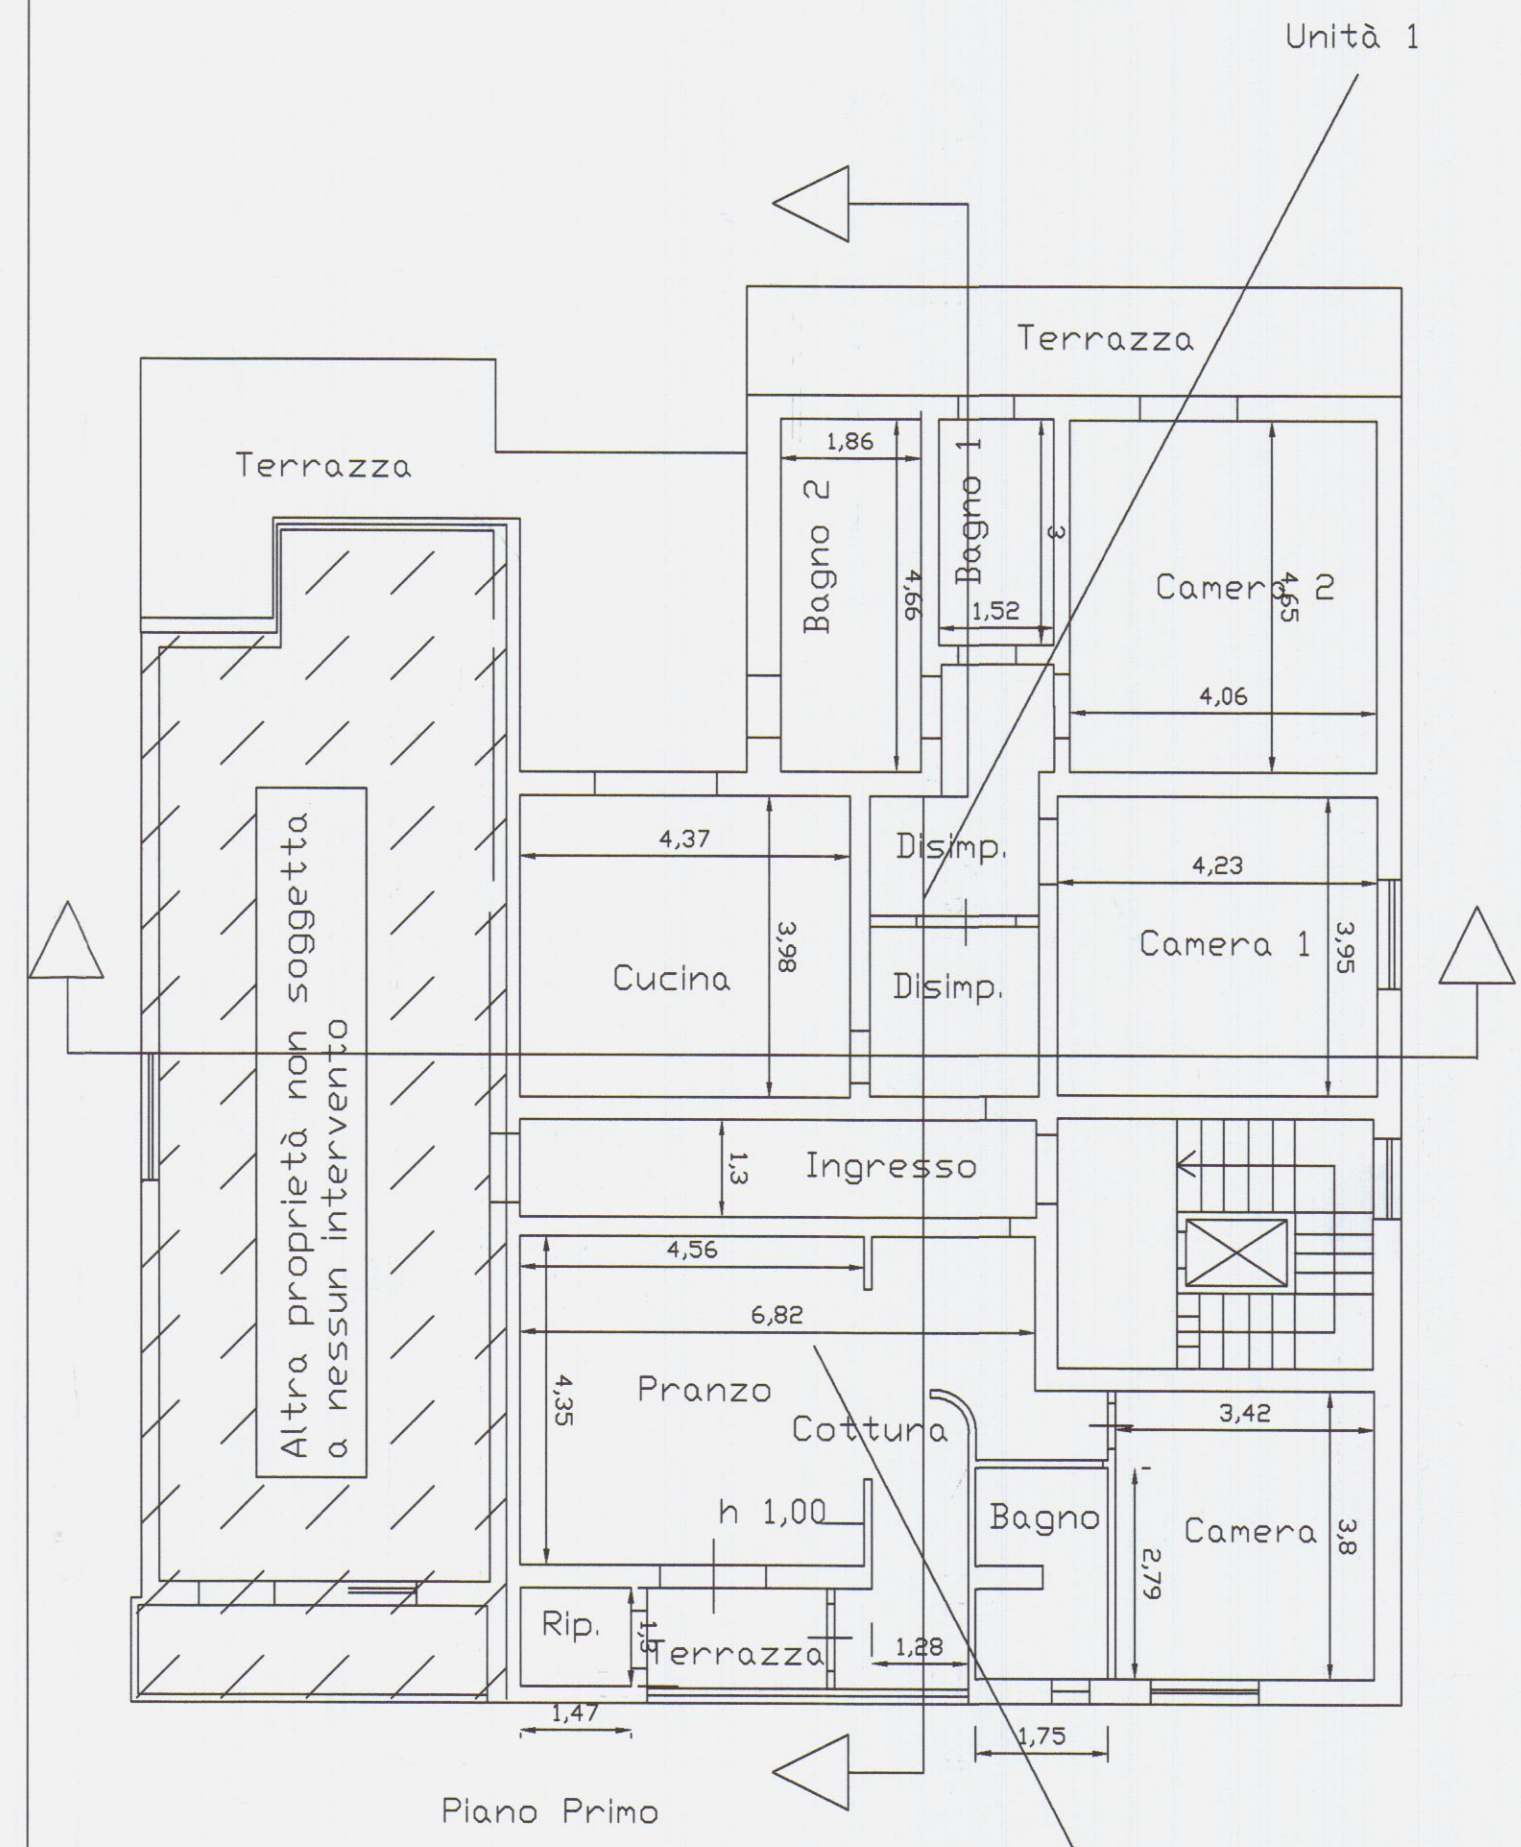


UNITA' 1



Cucina	17.37	2.17	3.26	SI
Bagno 1	4.55	0.56	1.60	SI
Bagno 2	8.65	1.08	1.19	SI
Disimp.	2.10	0.26	0.00	
Camera 1	16.73	2.09	2.10	SI
Camera 2	18.86	2.35	2.86	SI

UNITA' 2


Vano	mq.	1/8.	Sup.fin.	Verific
Cottura Pranzo	30.00	3.75	6.86	SI
Camera	13.00	1.62	2.10	SI
Bagno	4.60	0.57	0.60	SI
Disimp.	1.00	0.00	0.00	
Rip.	1.92	0.24	2.00	SI

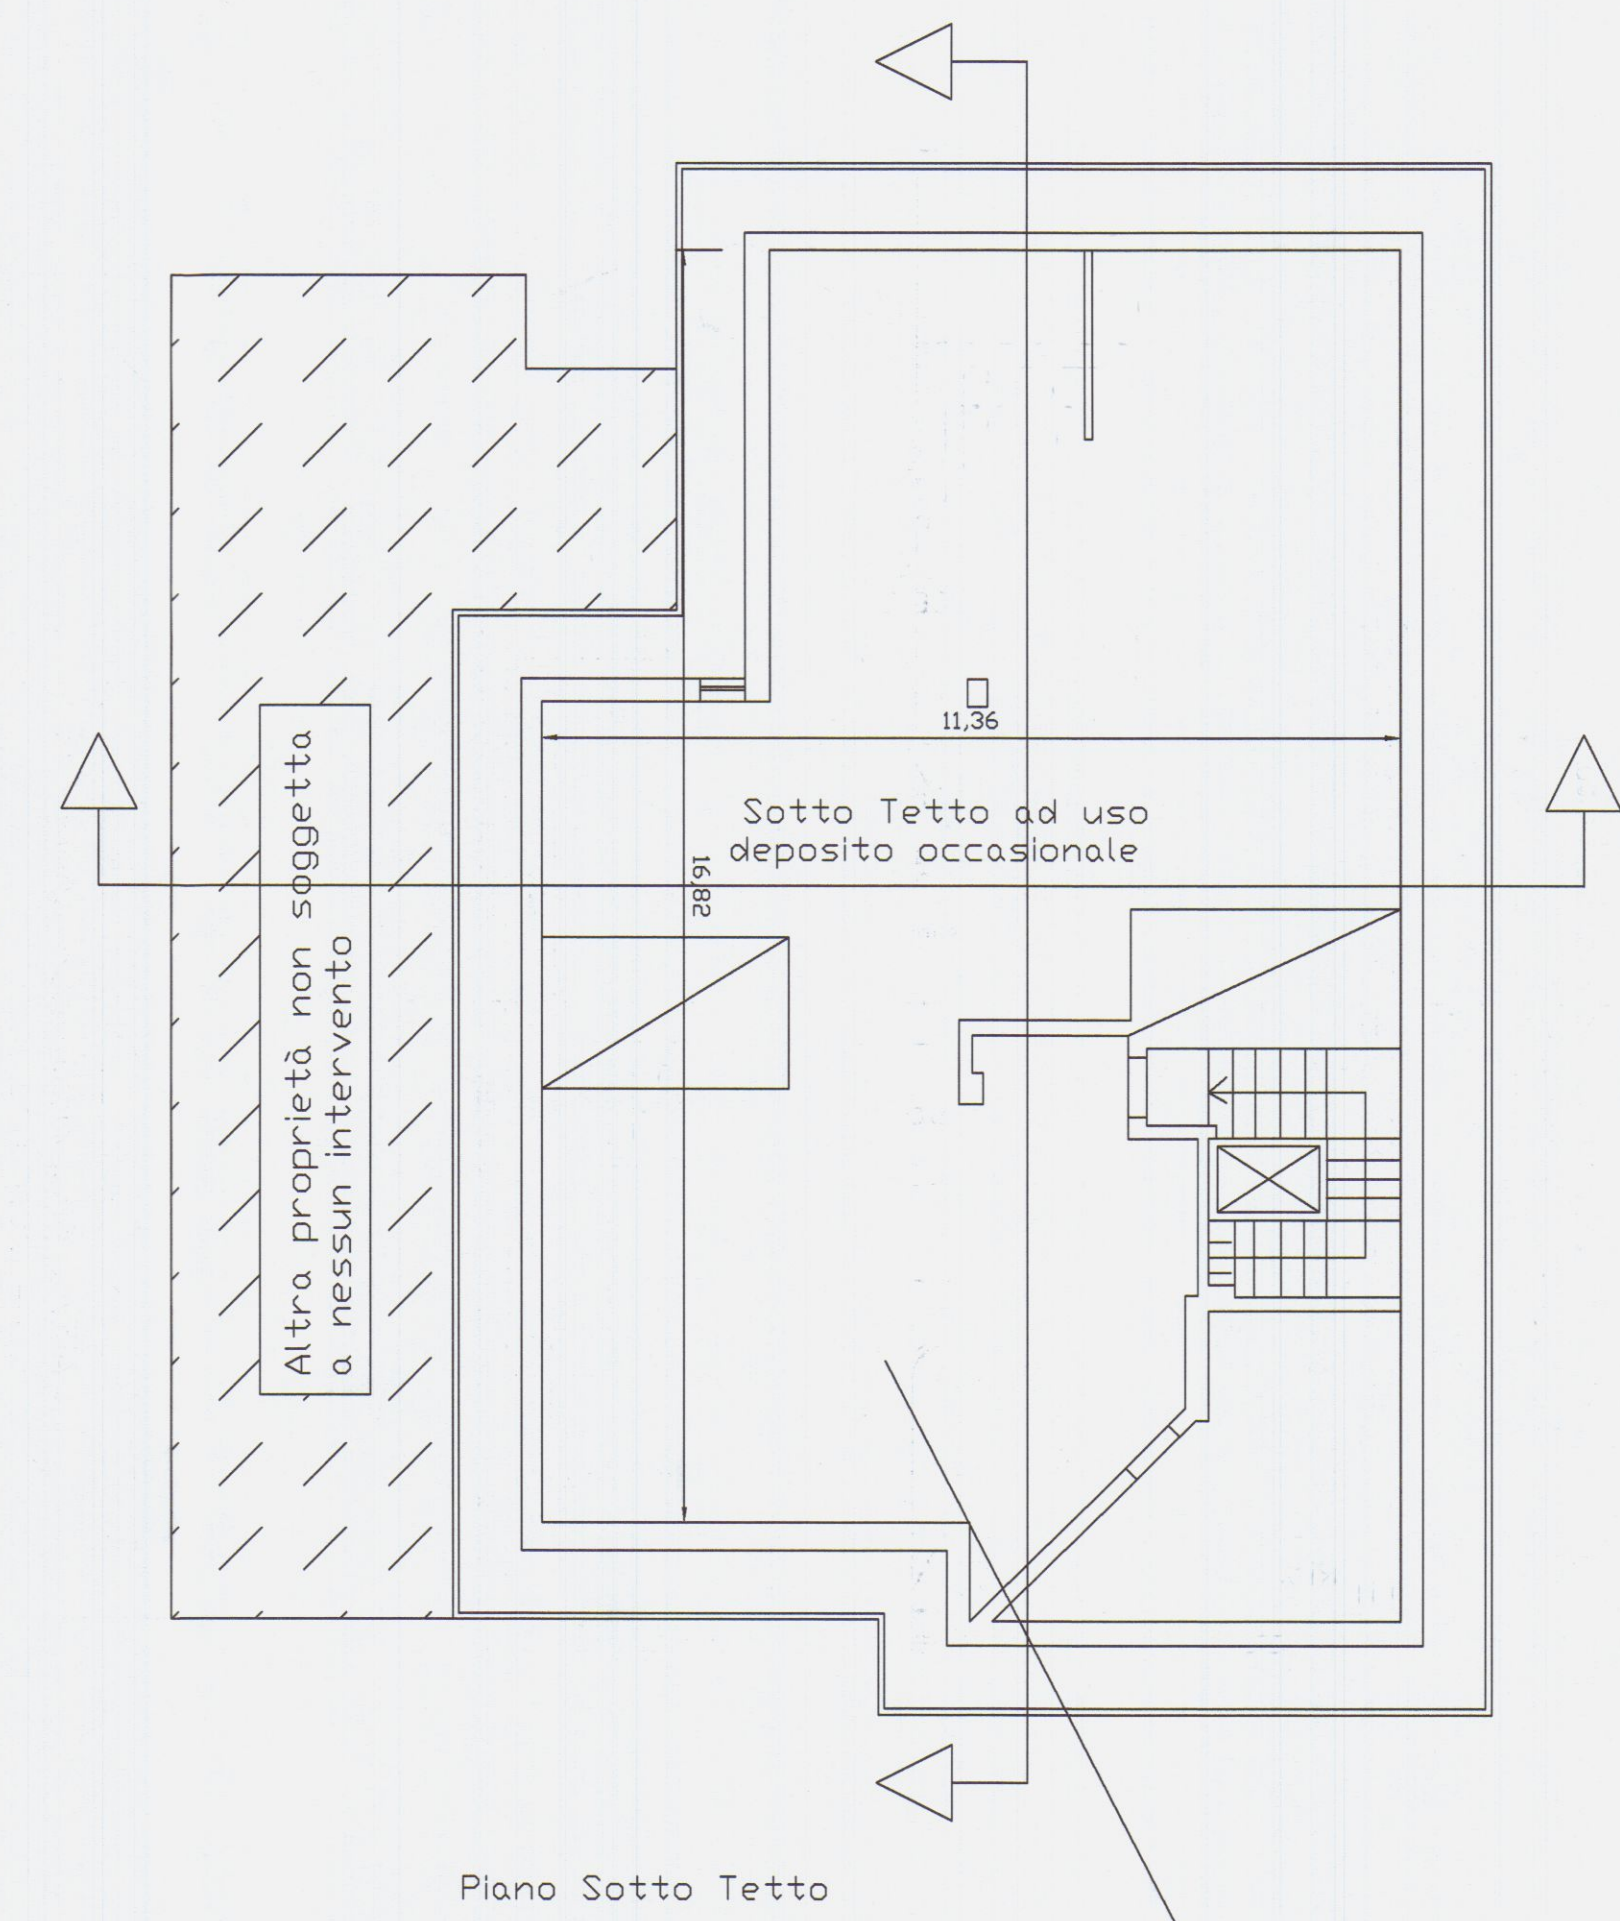

Sezione A - A'

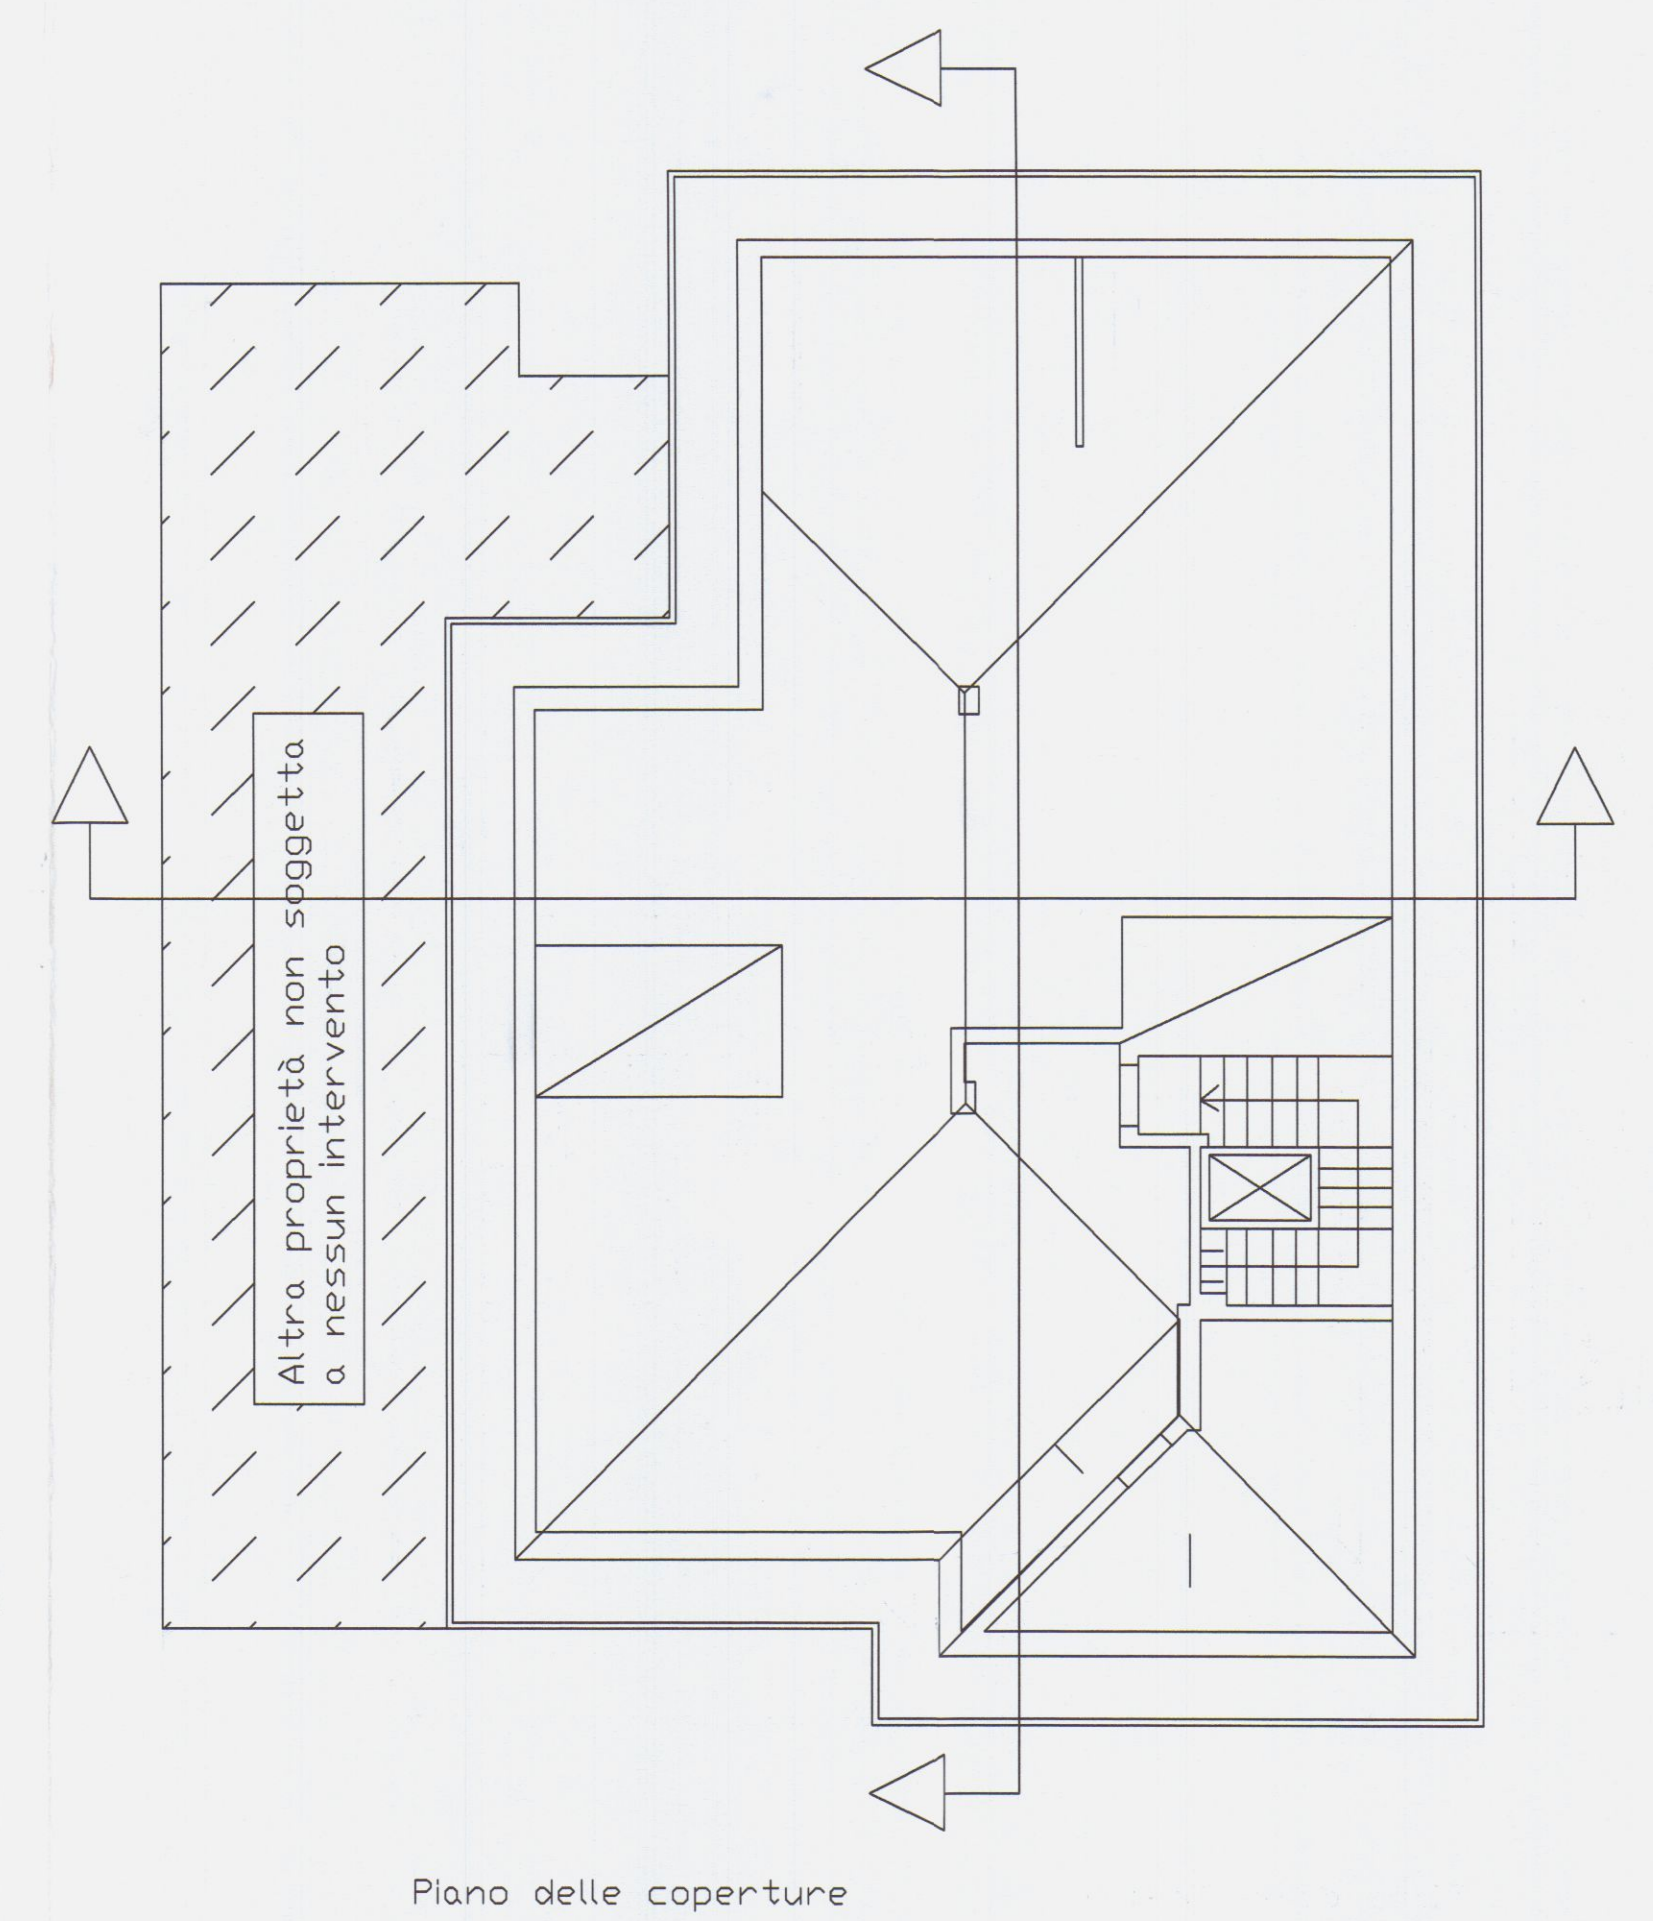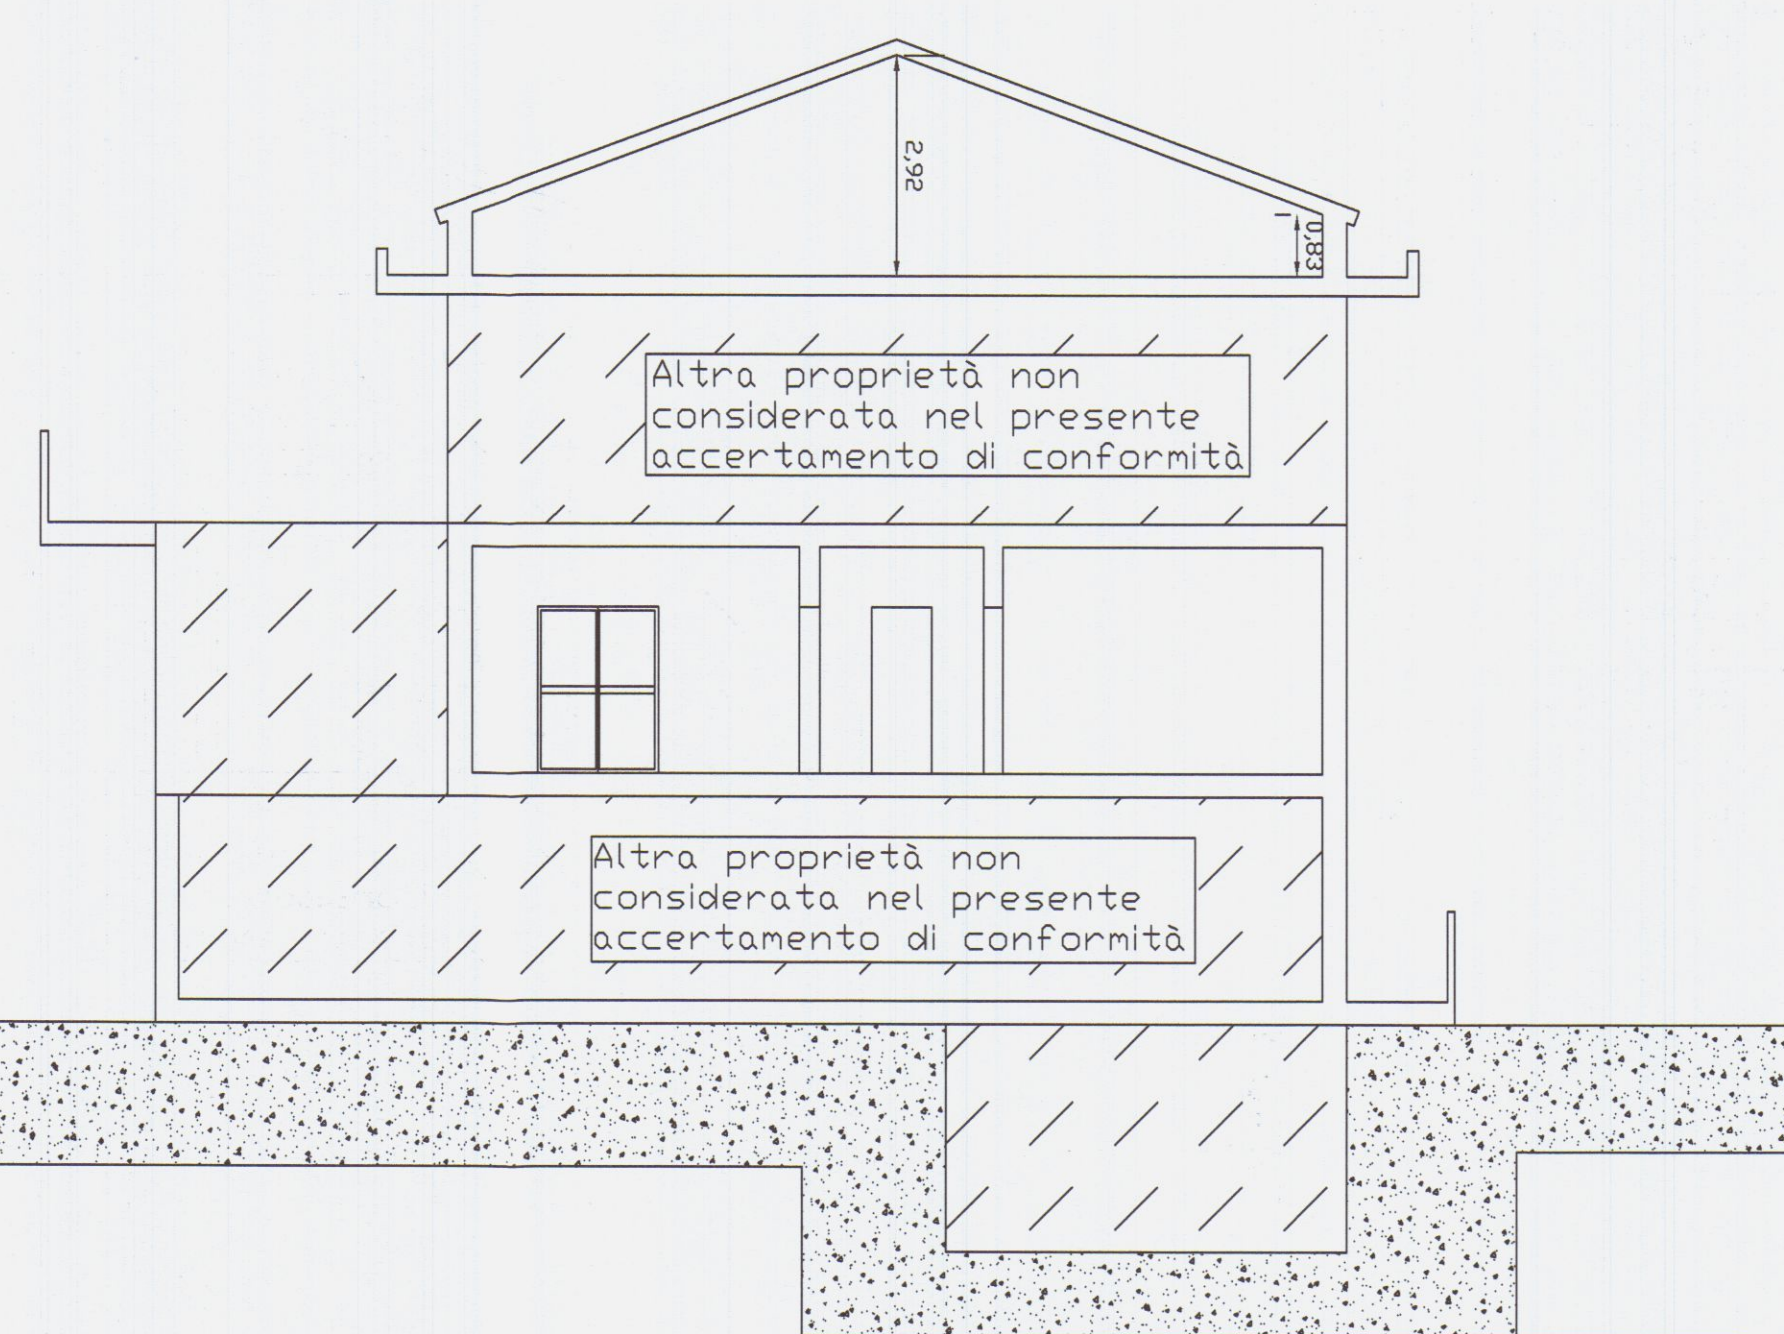

Sezione B - B'

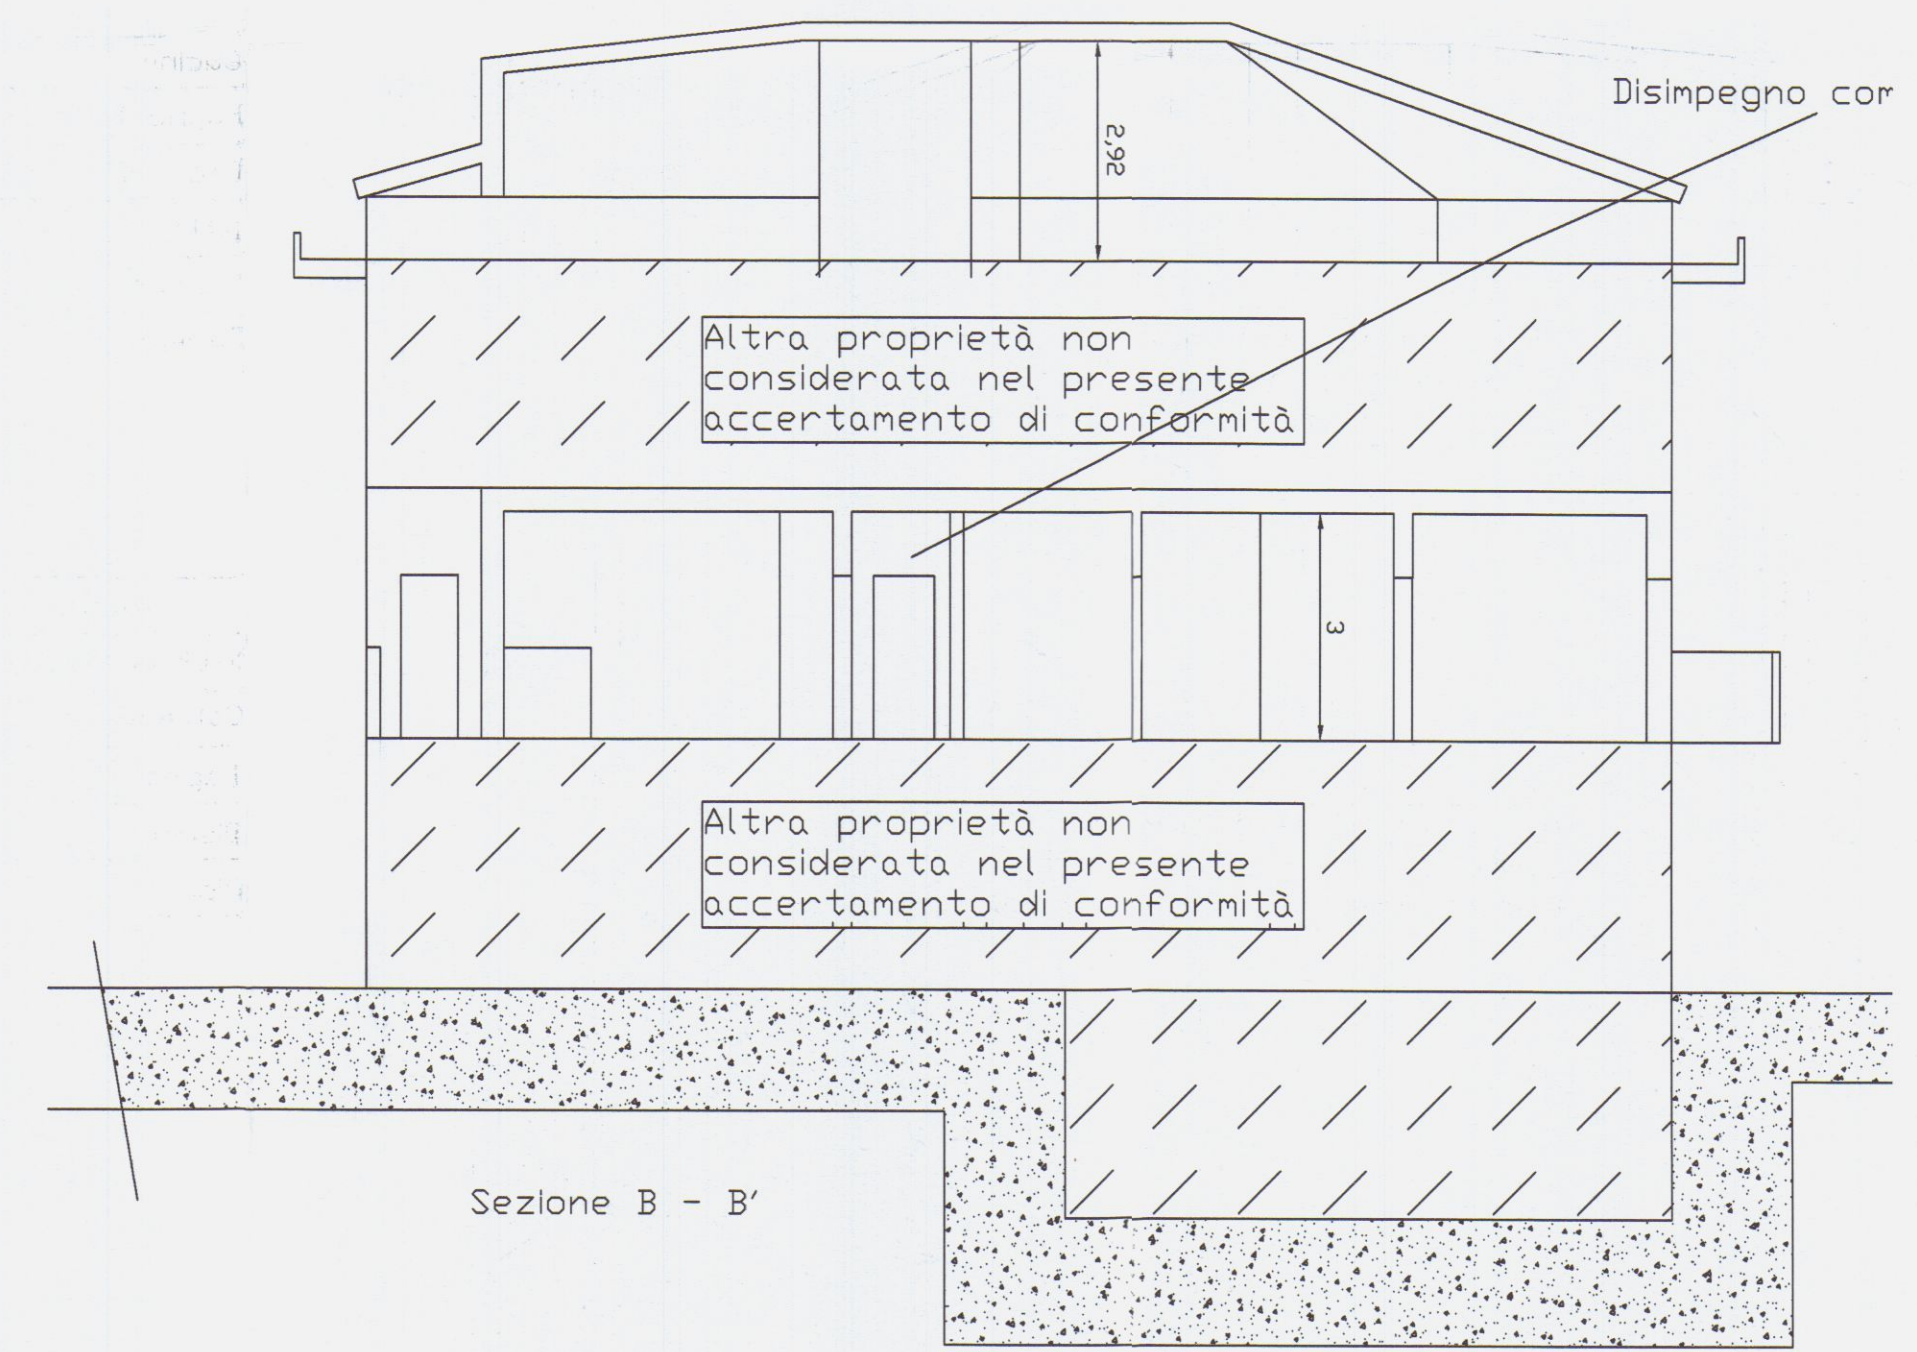

COMUNE di CARRARA

Progetto
*Accertamento di
conformità art. 140
L.R. 1/05*

3

Etremi Catastali : Foglio --- Mappale -----

Titolo :
*Raffronto tra sanatoria 581/91 e
stato attuale*


Scala
disegni
1:100

Progettista
Geom. Paolo BENVENUTI




Committente : **CARLOTTO
Costamntino**


Firmando la presente la committenza dichiara di
averne presa visione e di accettarne il contenuto.

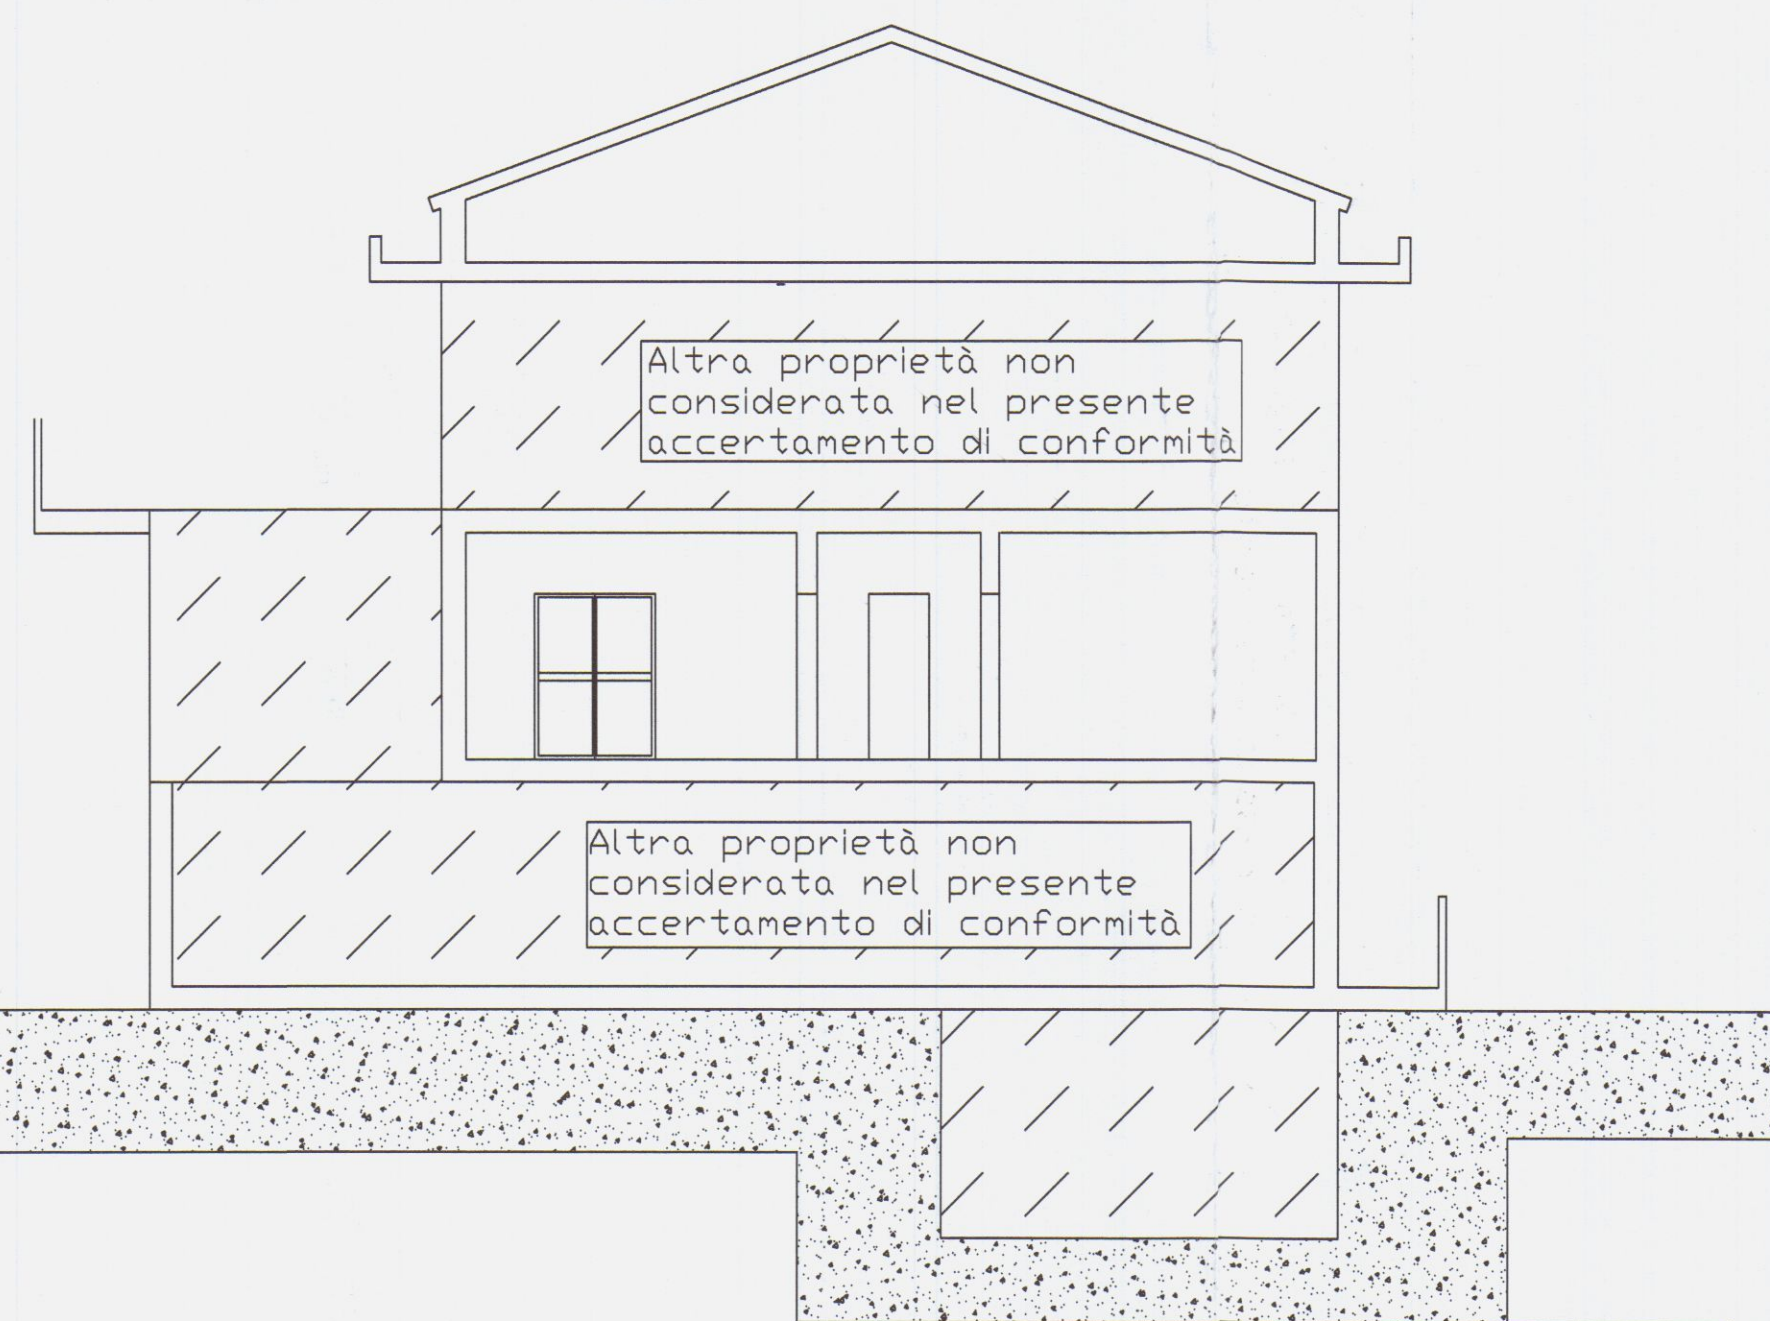


Sezione A - A'

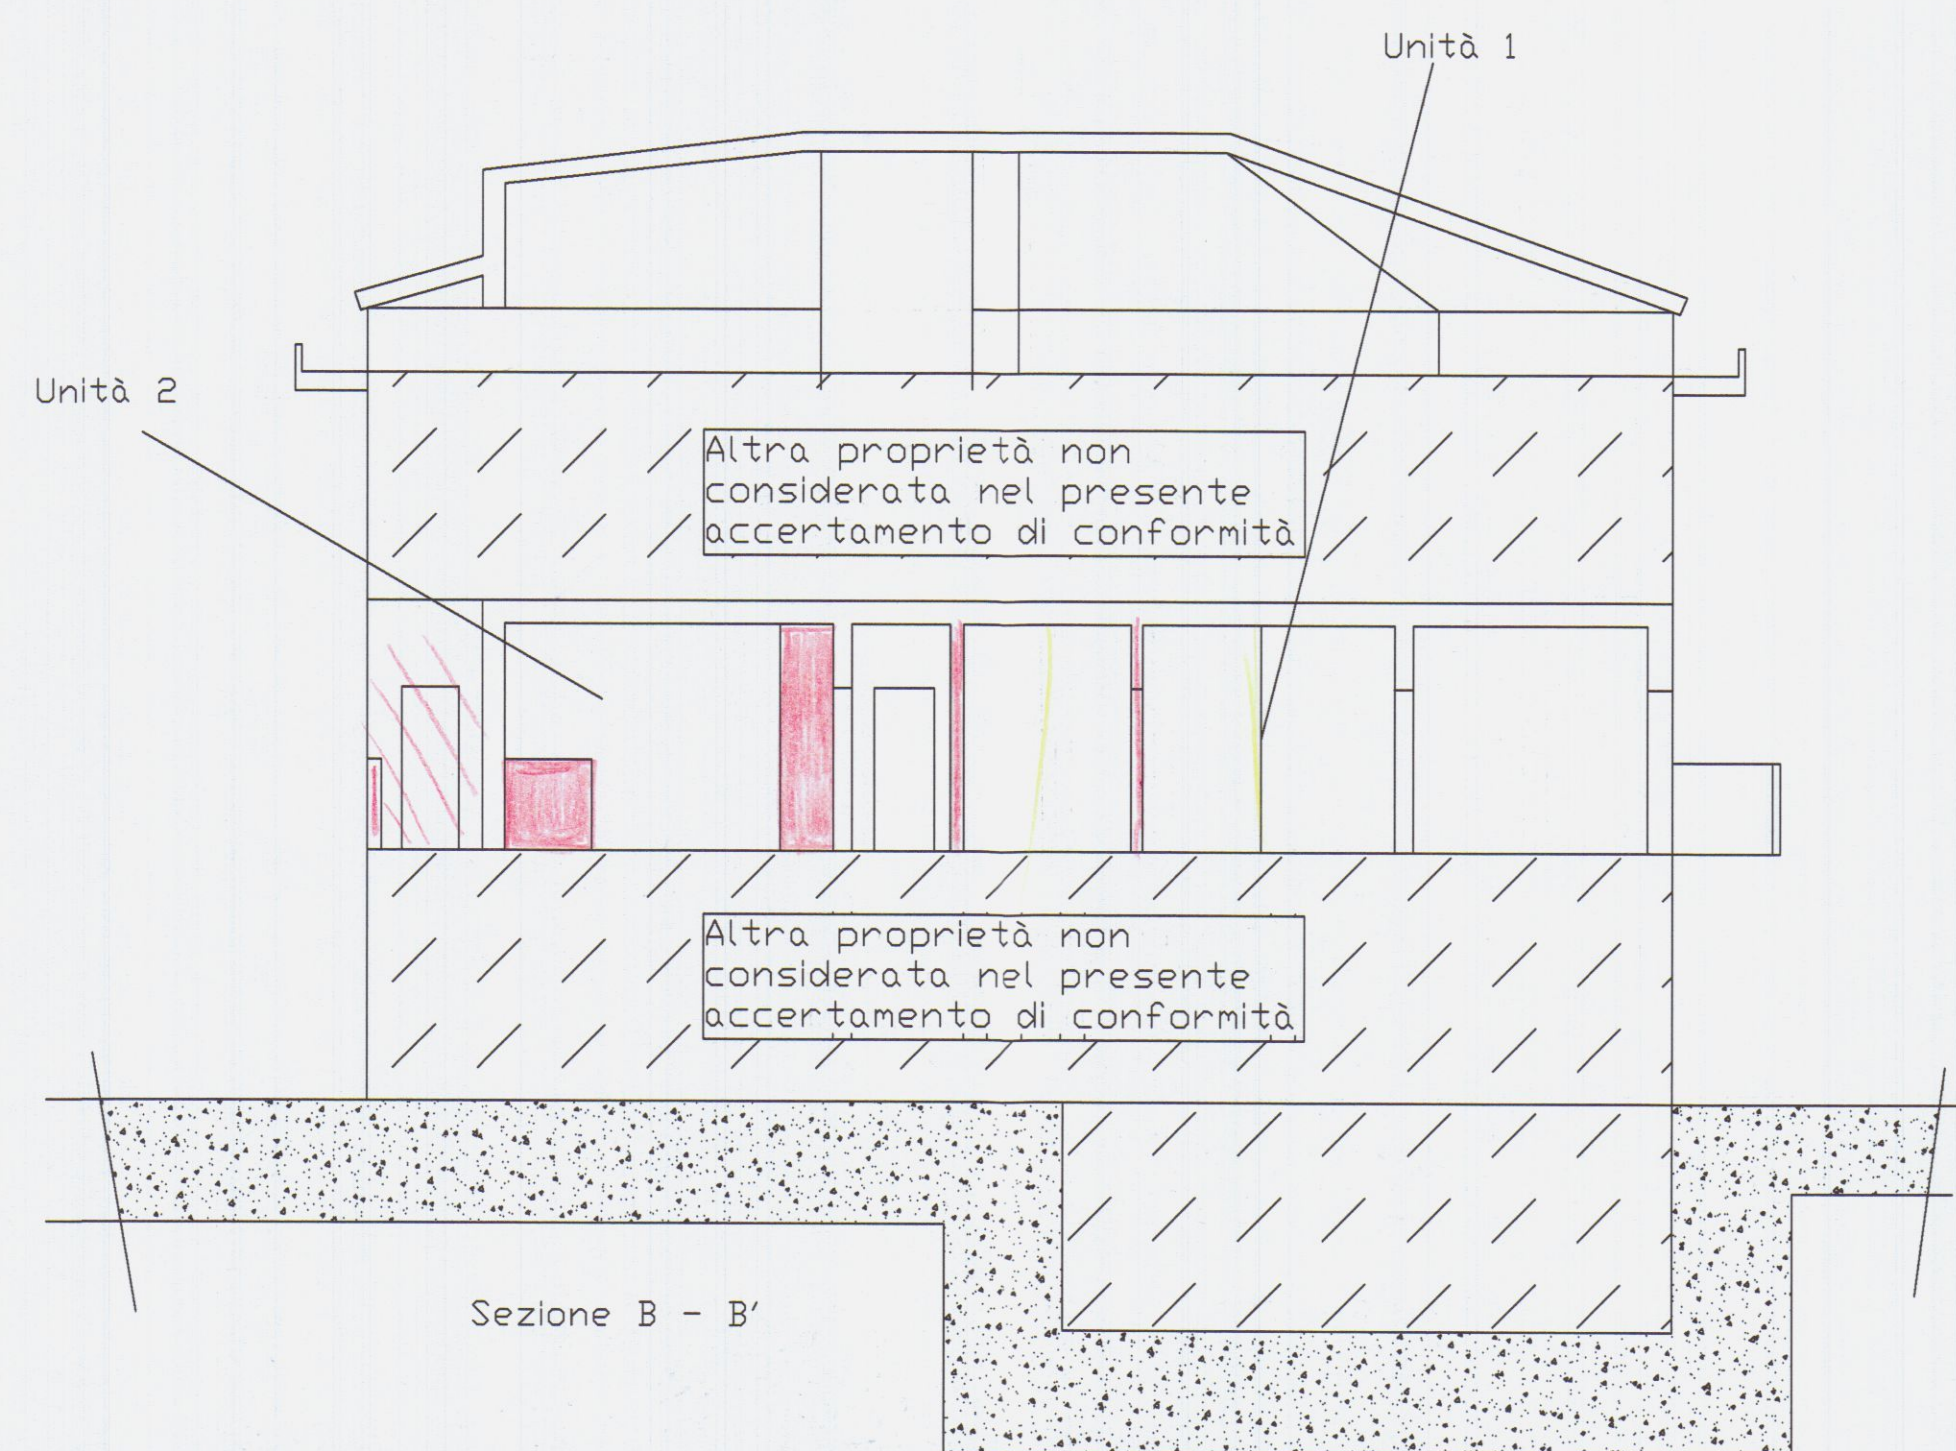

Sezione B - B'

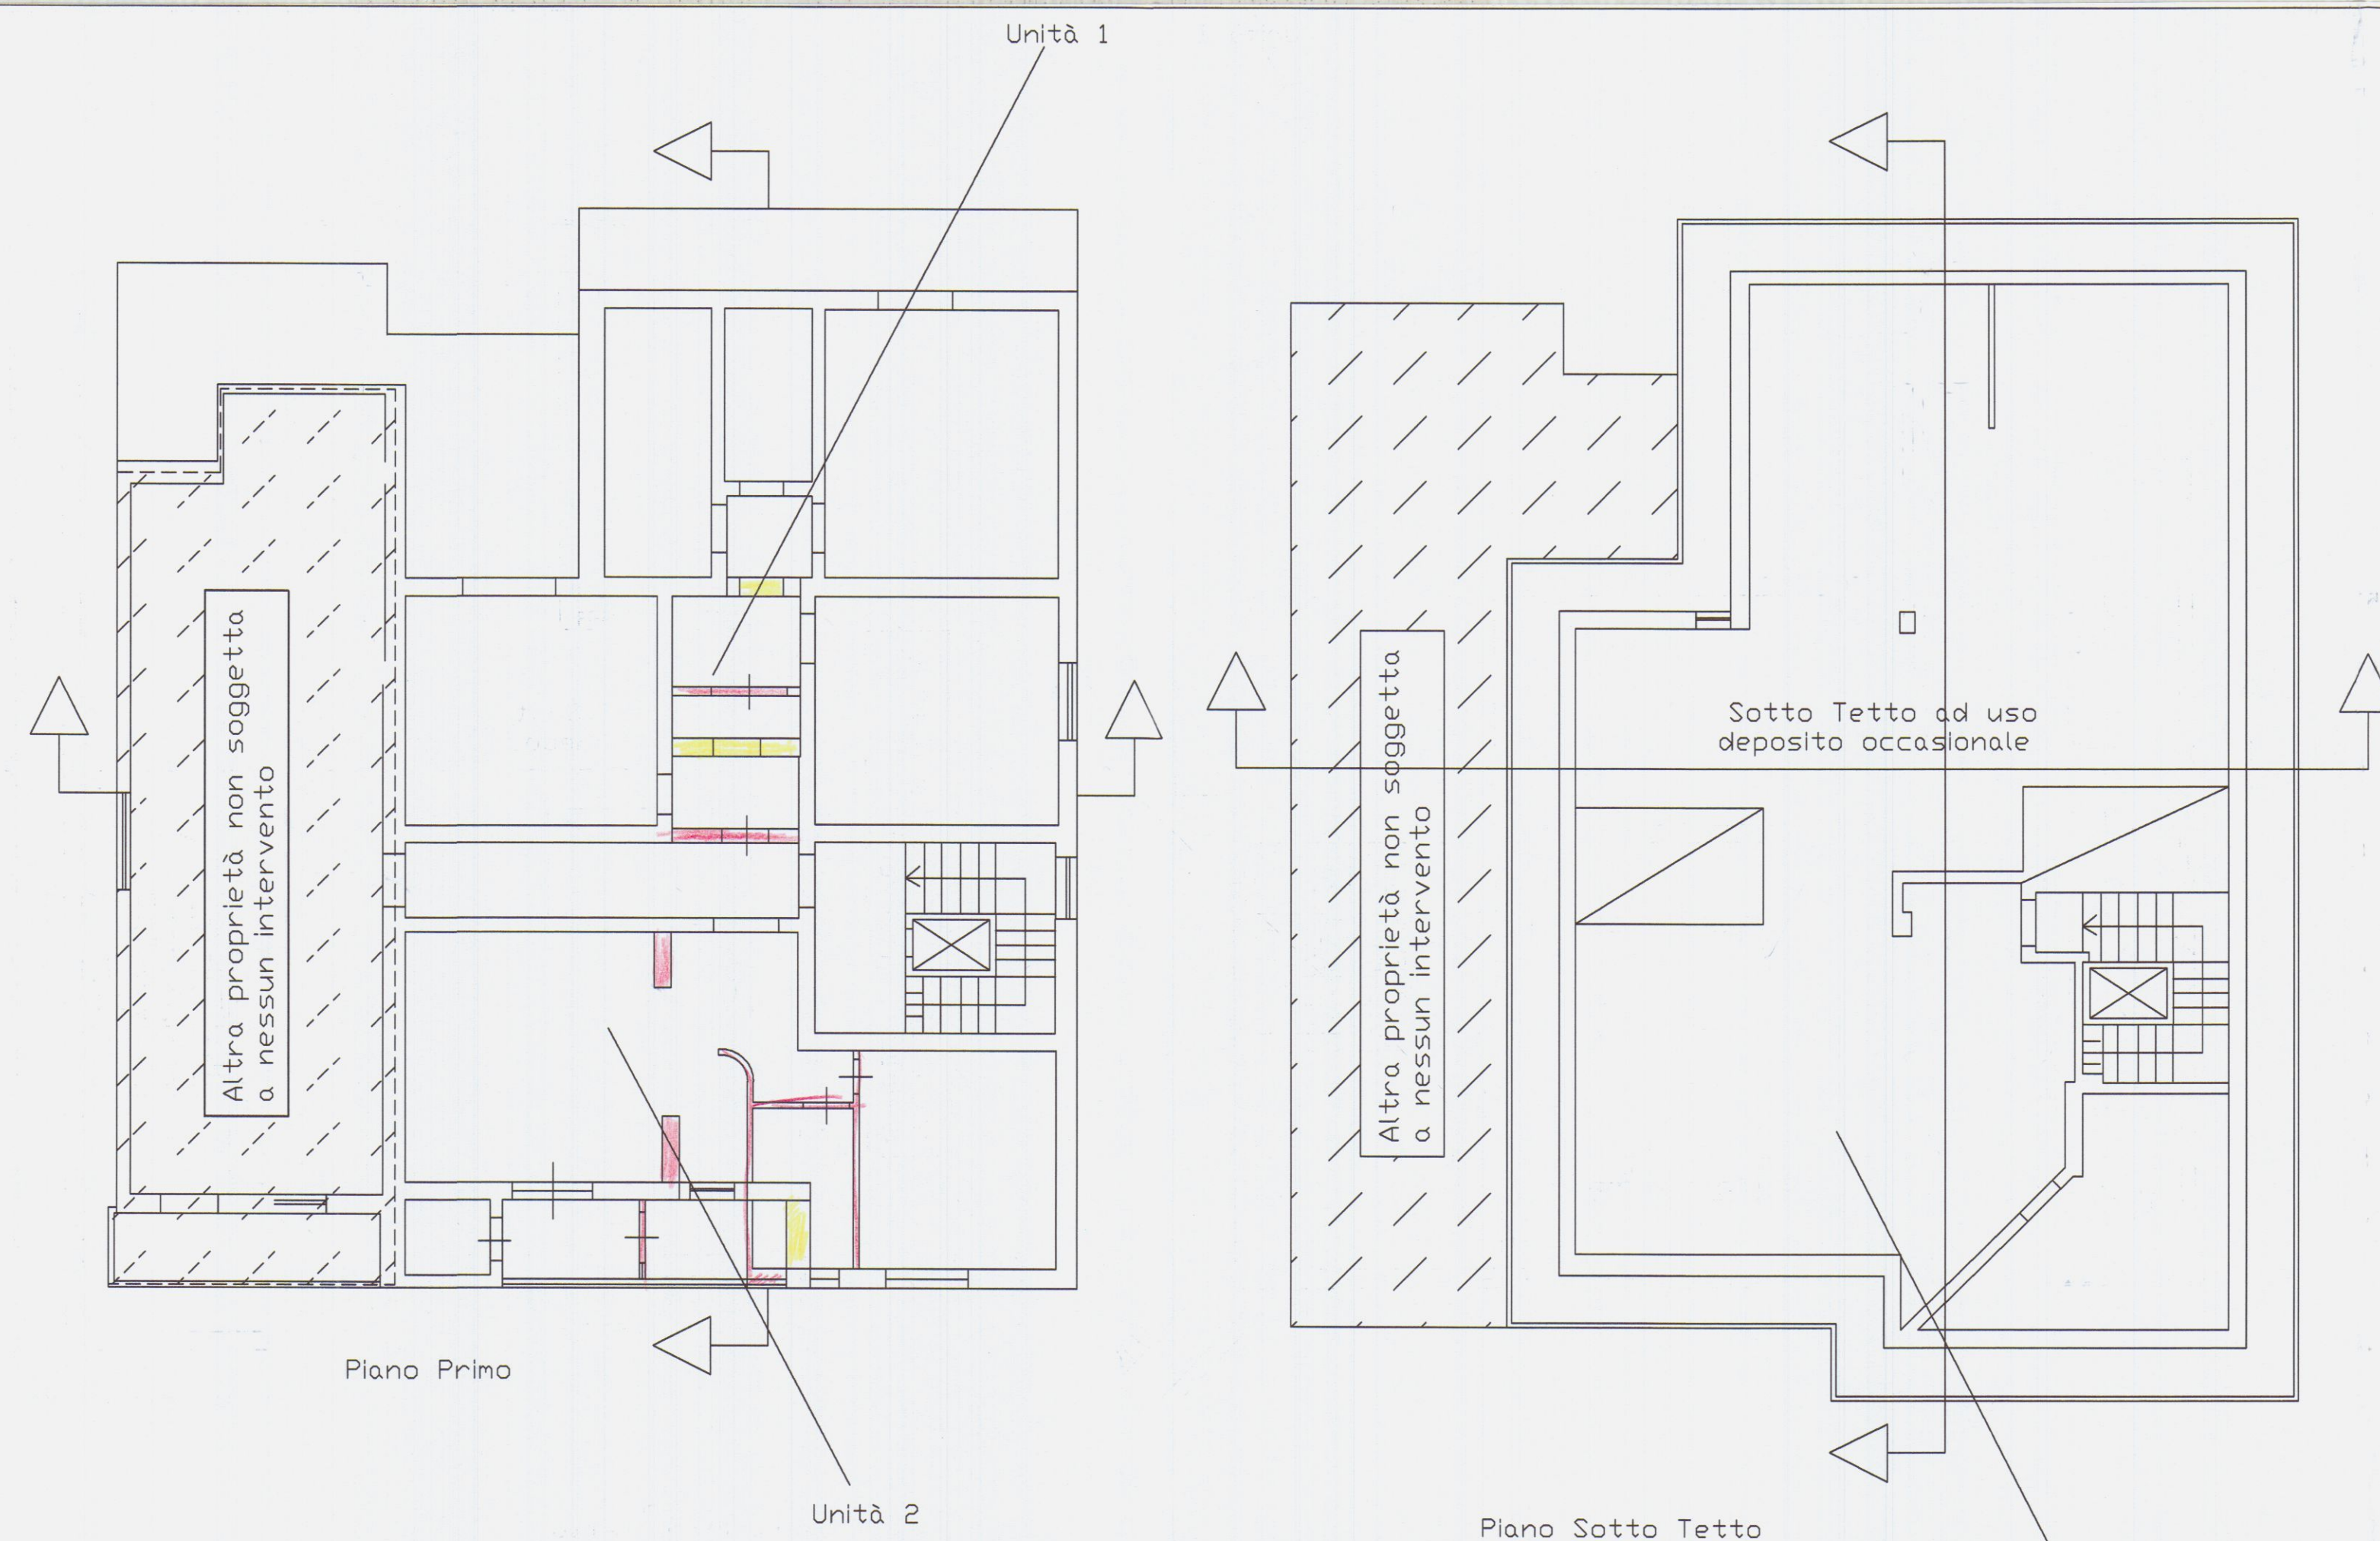

Unità 2

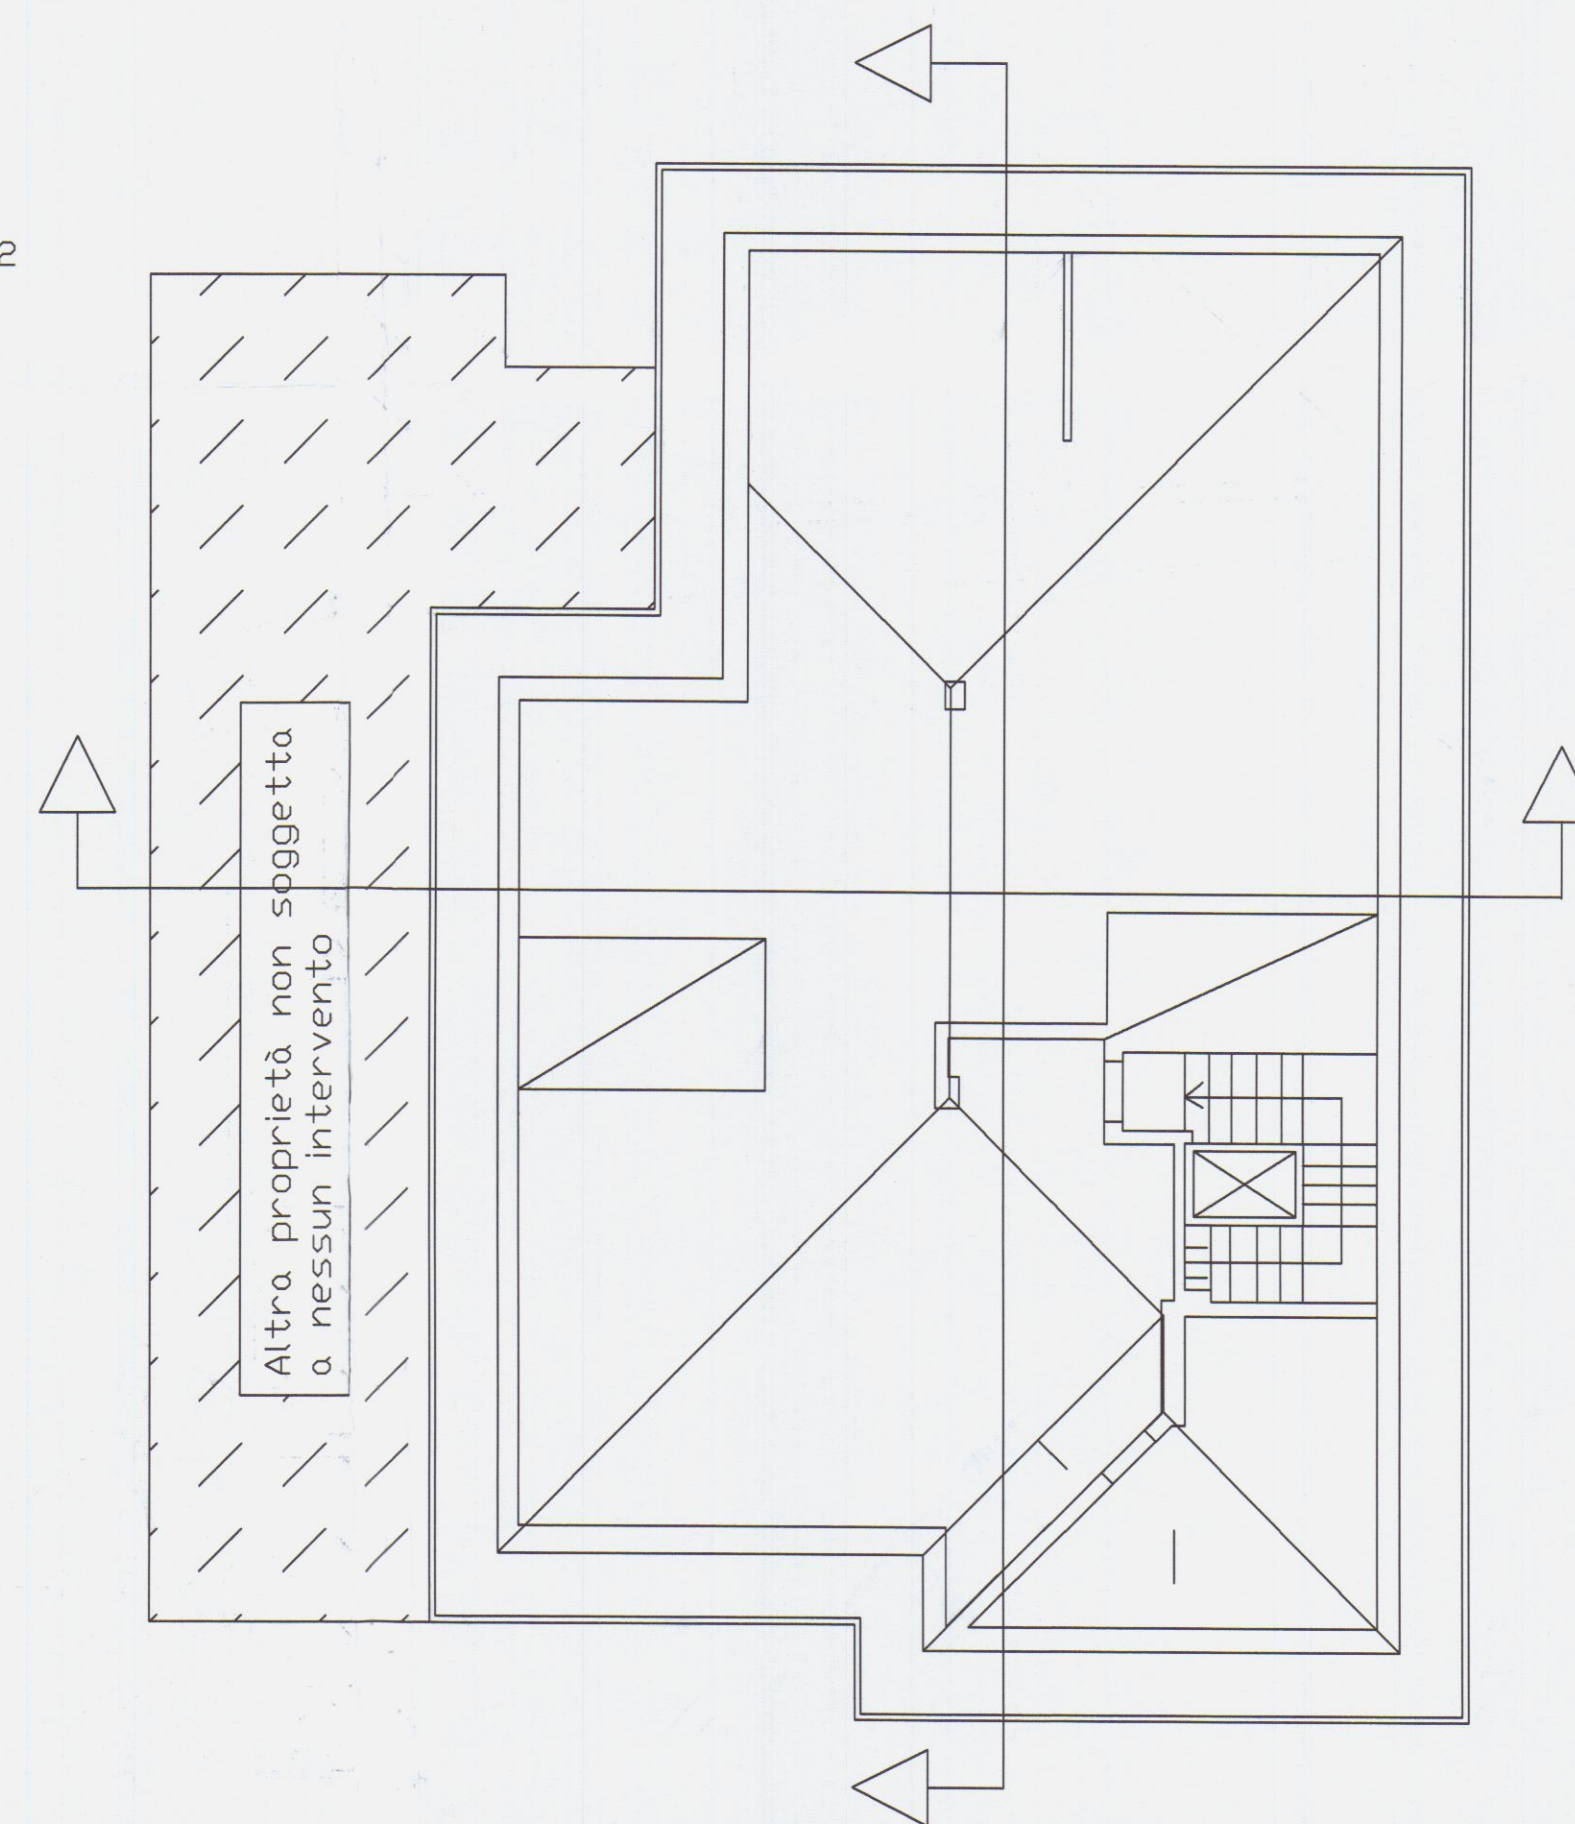

Piano della copertura

COMUNE di CARRARA

Progetto :
**Accertamento di
conformità art. 140
L.R. 1/05**


3

Etremi Catastali : Foglio --- Mappale -----

Titolo :
**Raffronto tra sanatoria 581/91 e
stato attuale**



Scala
disegni
1:100

Progettista
Geom. Paolo BENVENUTI

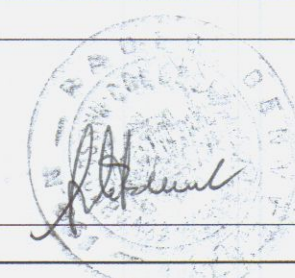


Committente : **CARLOTTO
Costamntino**


Firmando la presente la committenza dichiara di
averne presa visione e di accettarne il cotenuto.

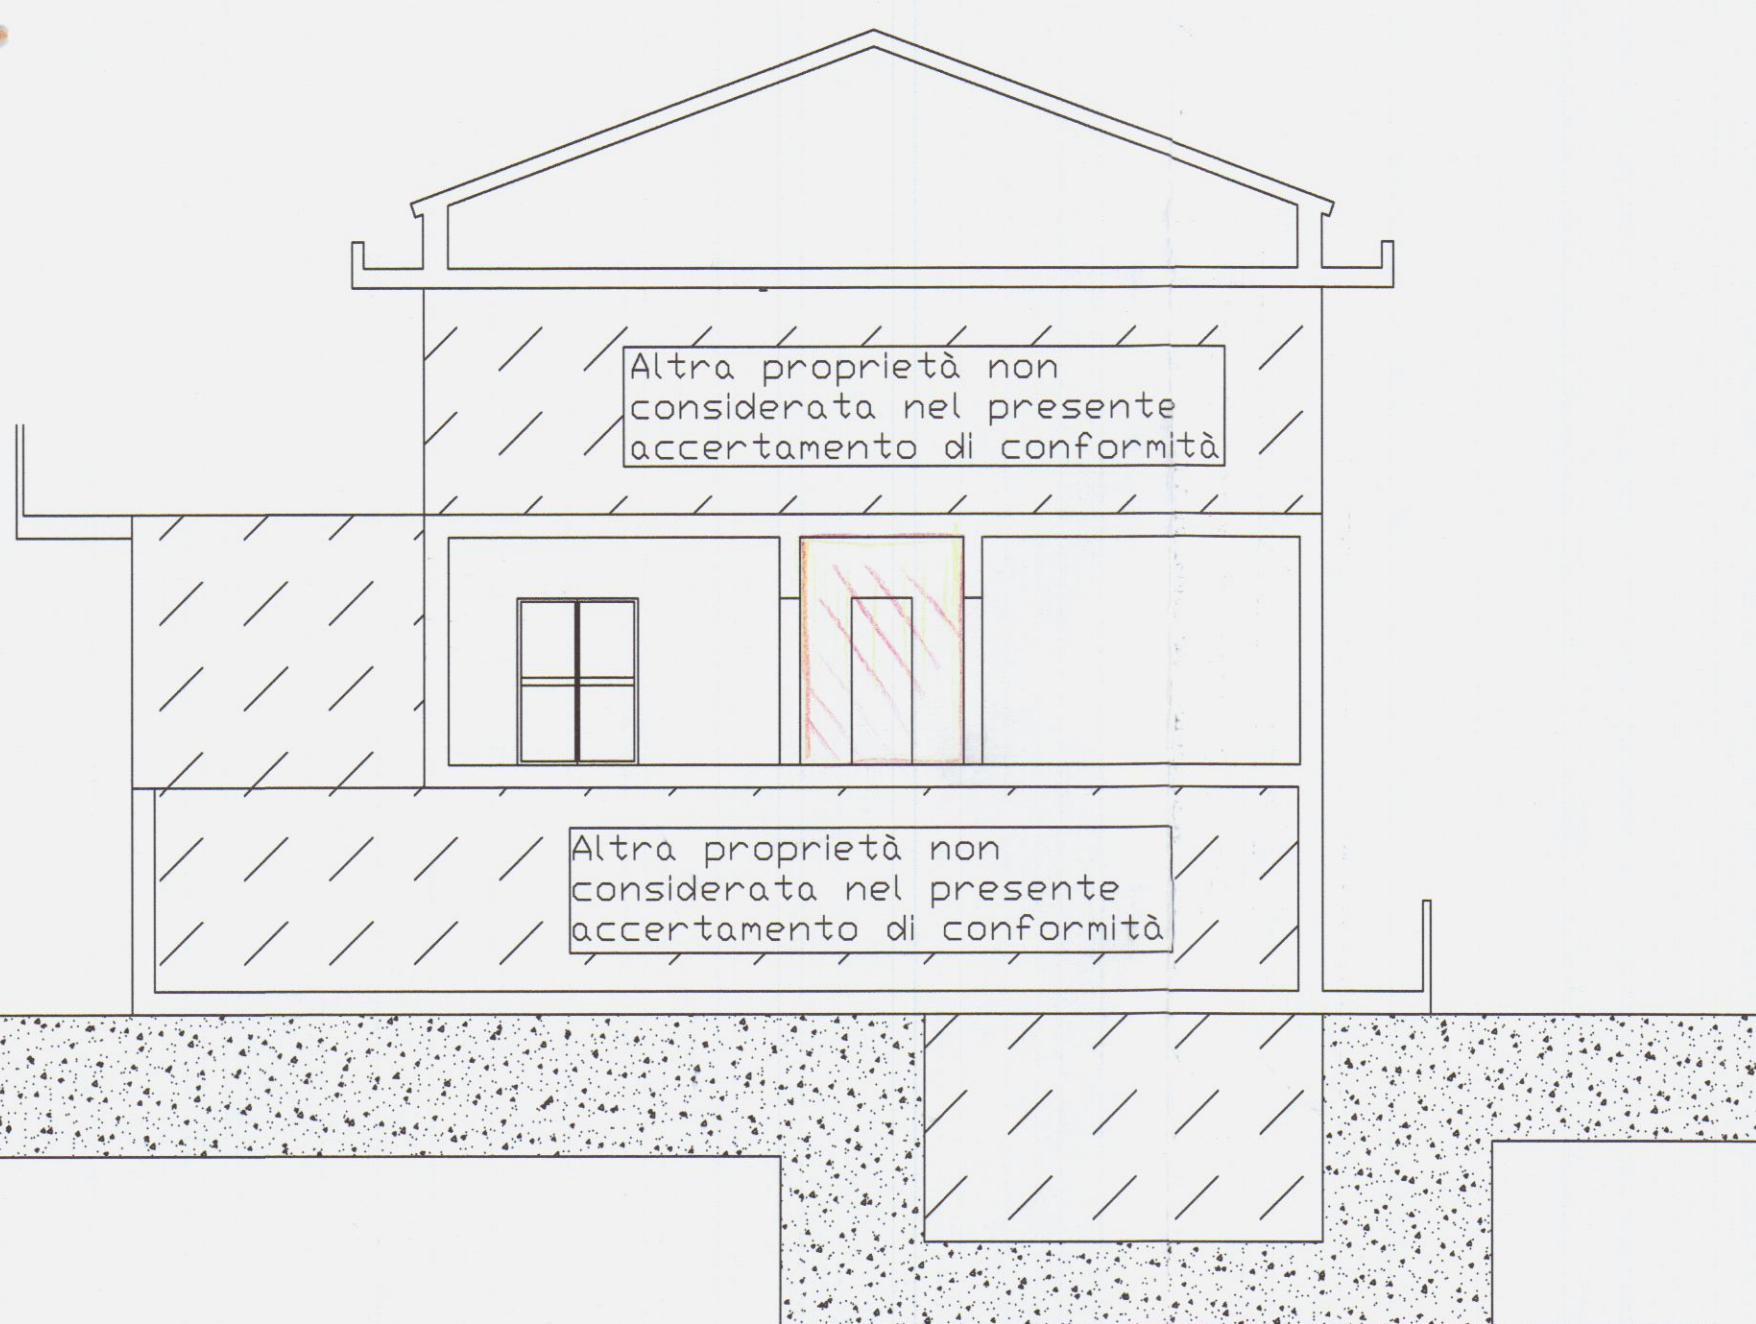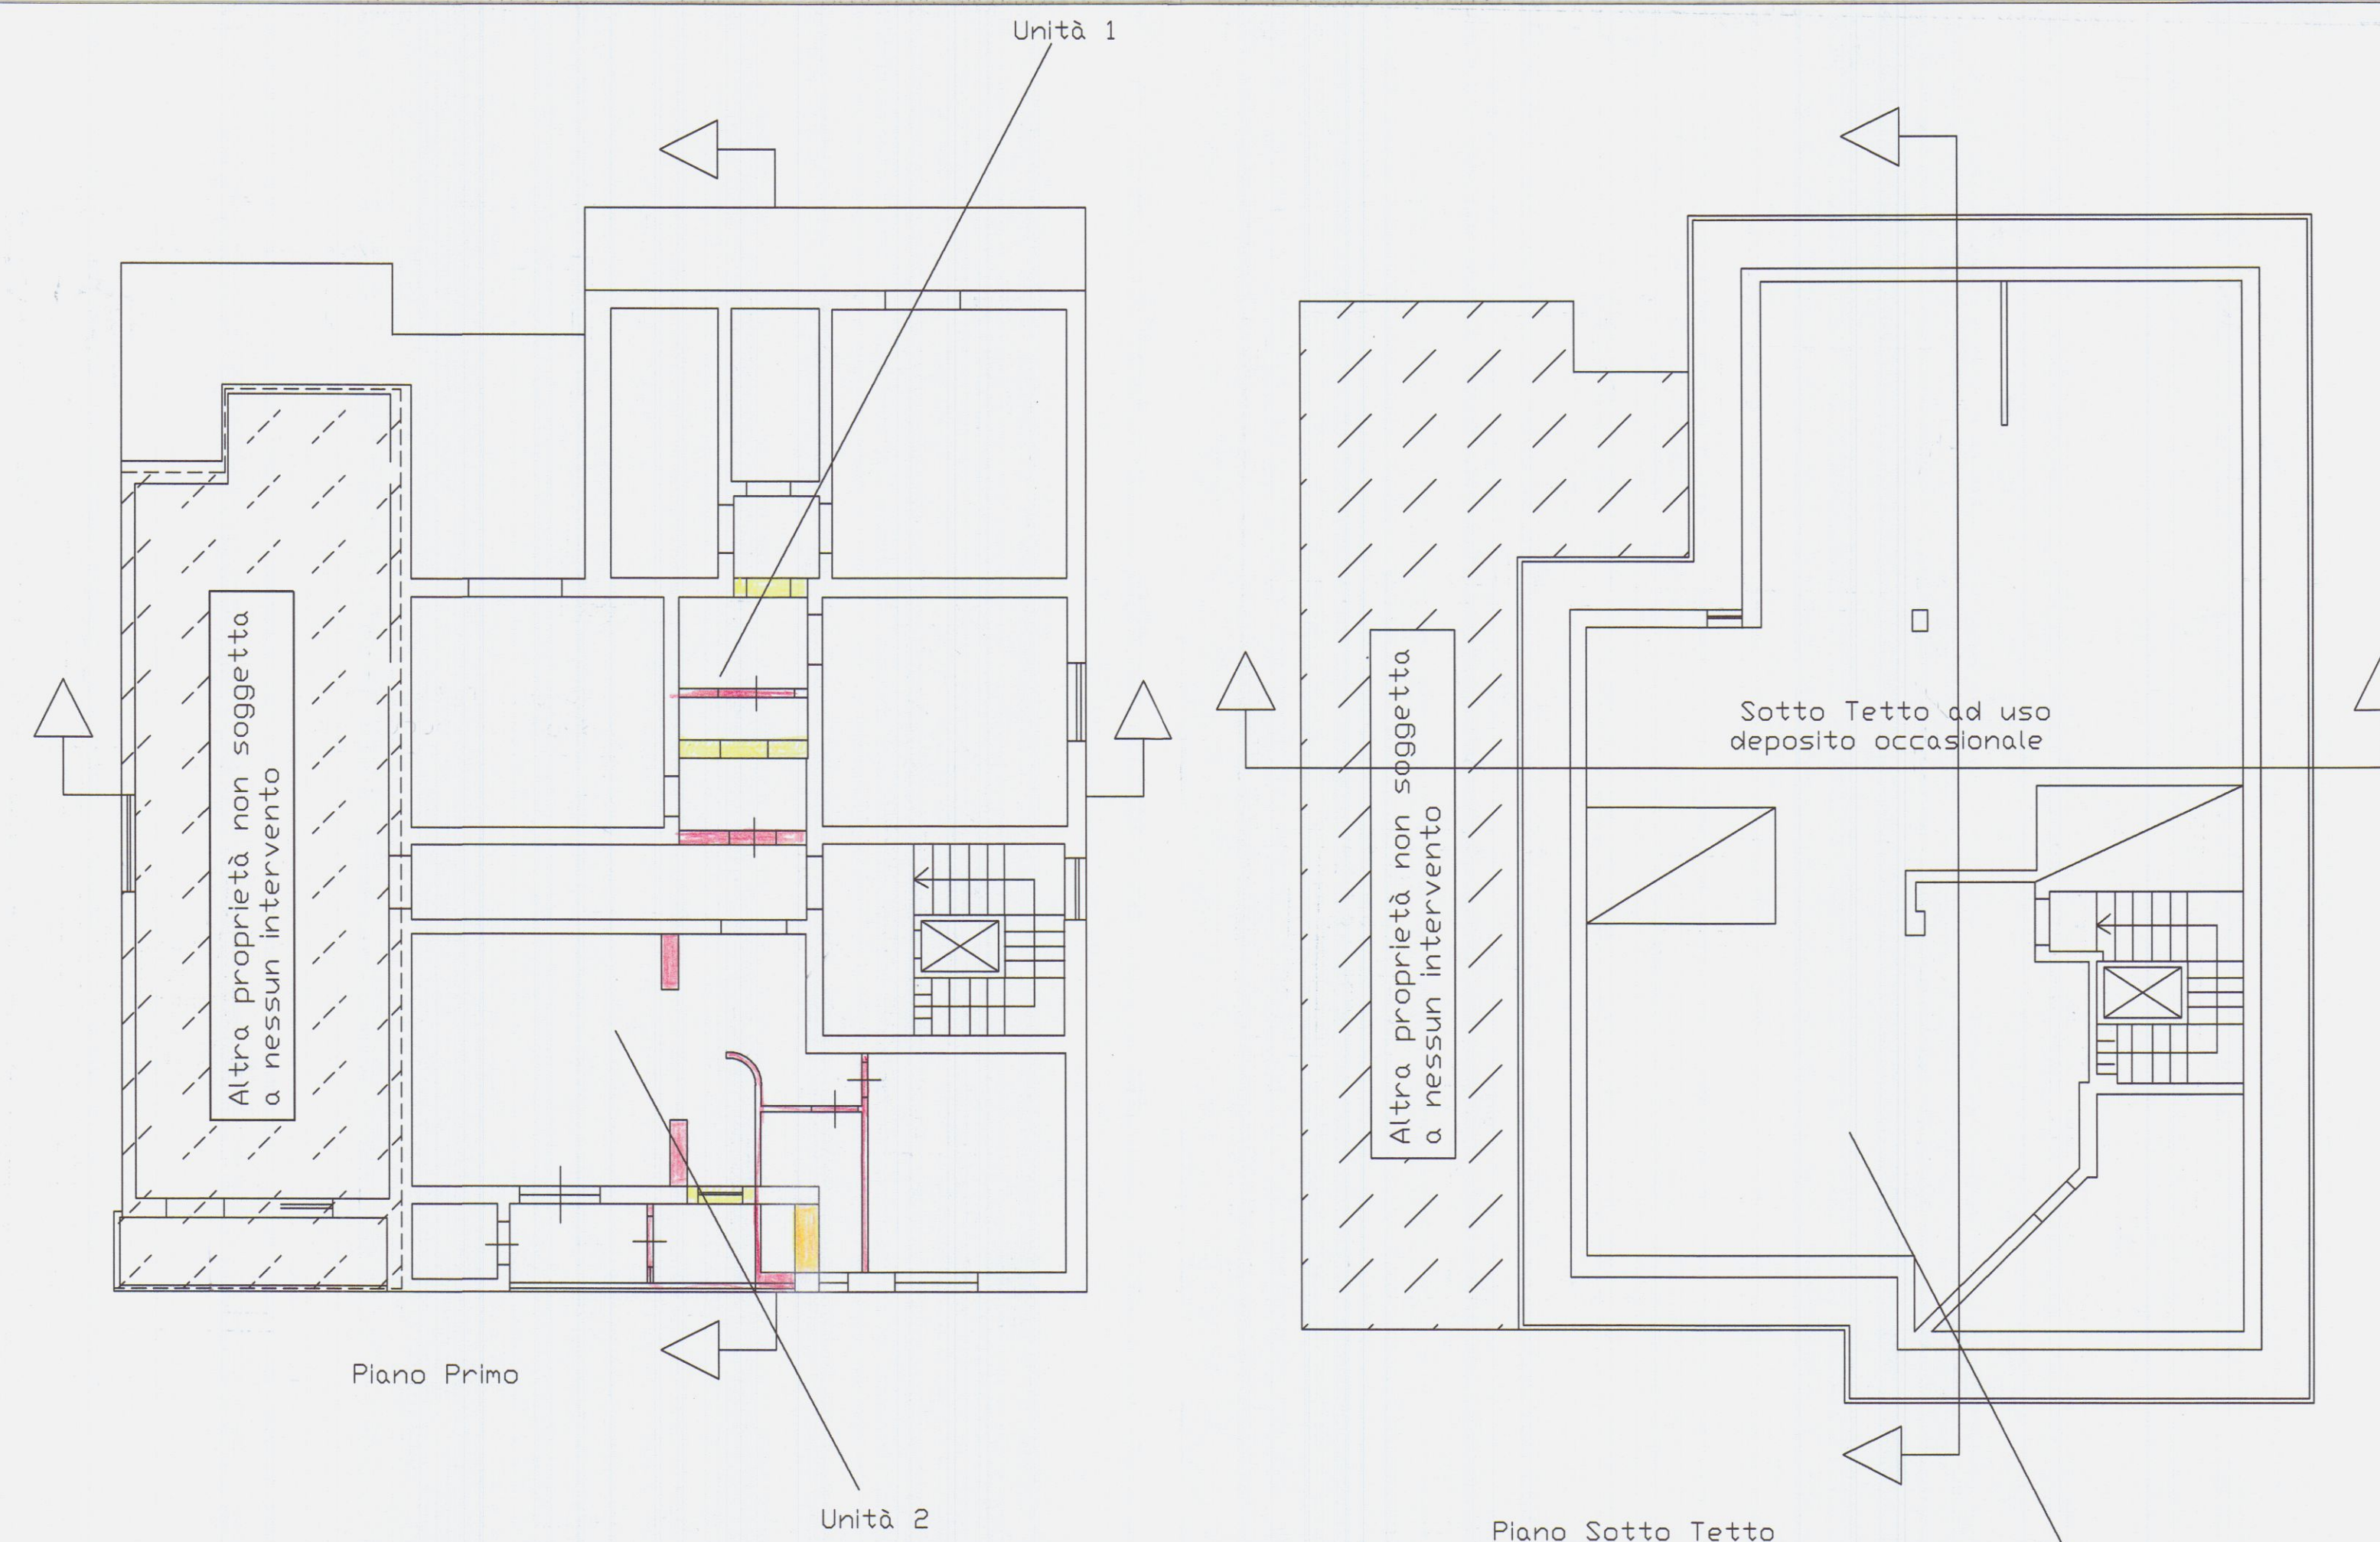

Sezione A - A'

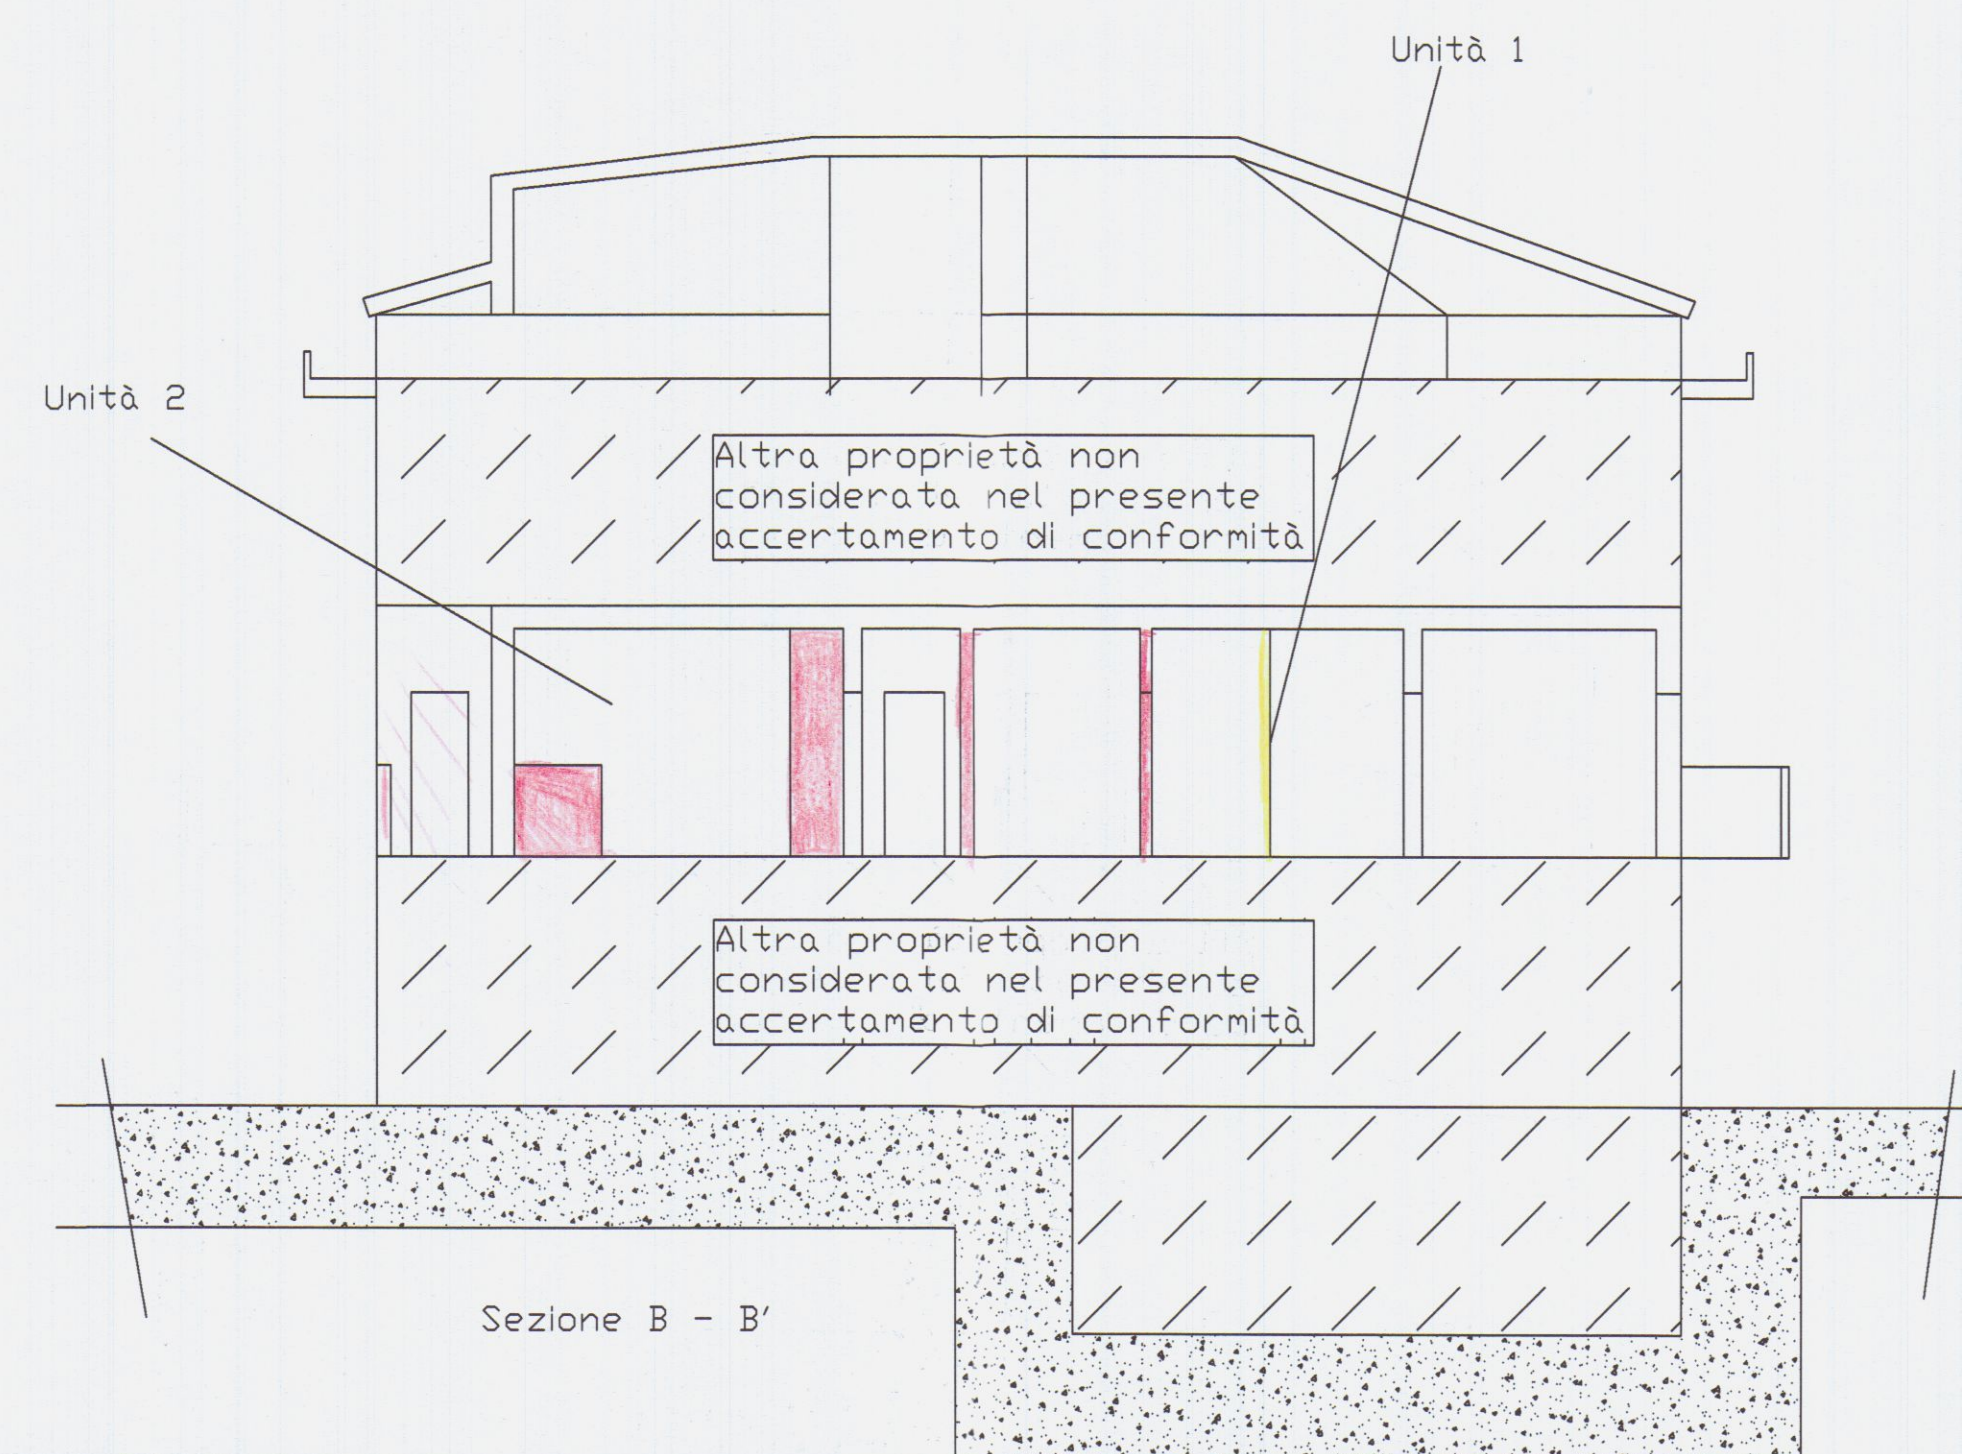

Sezione B - B'

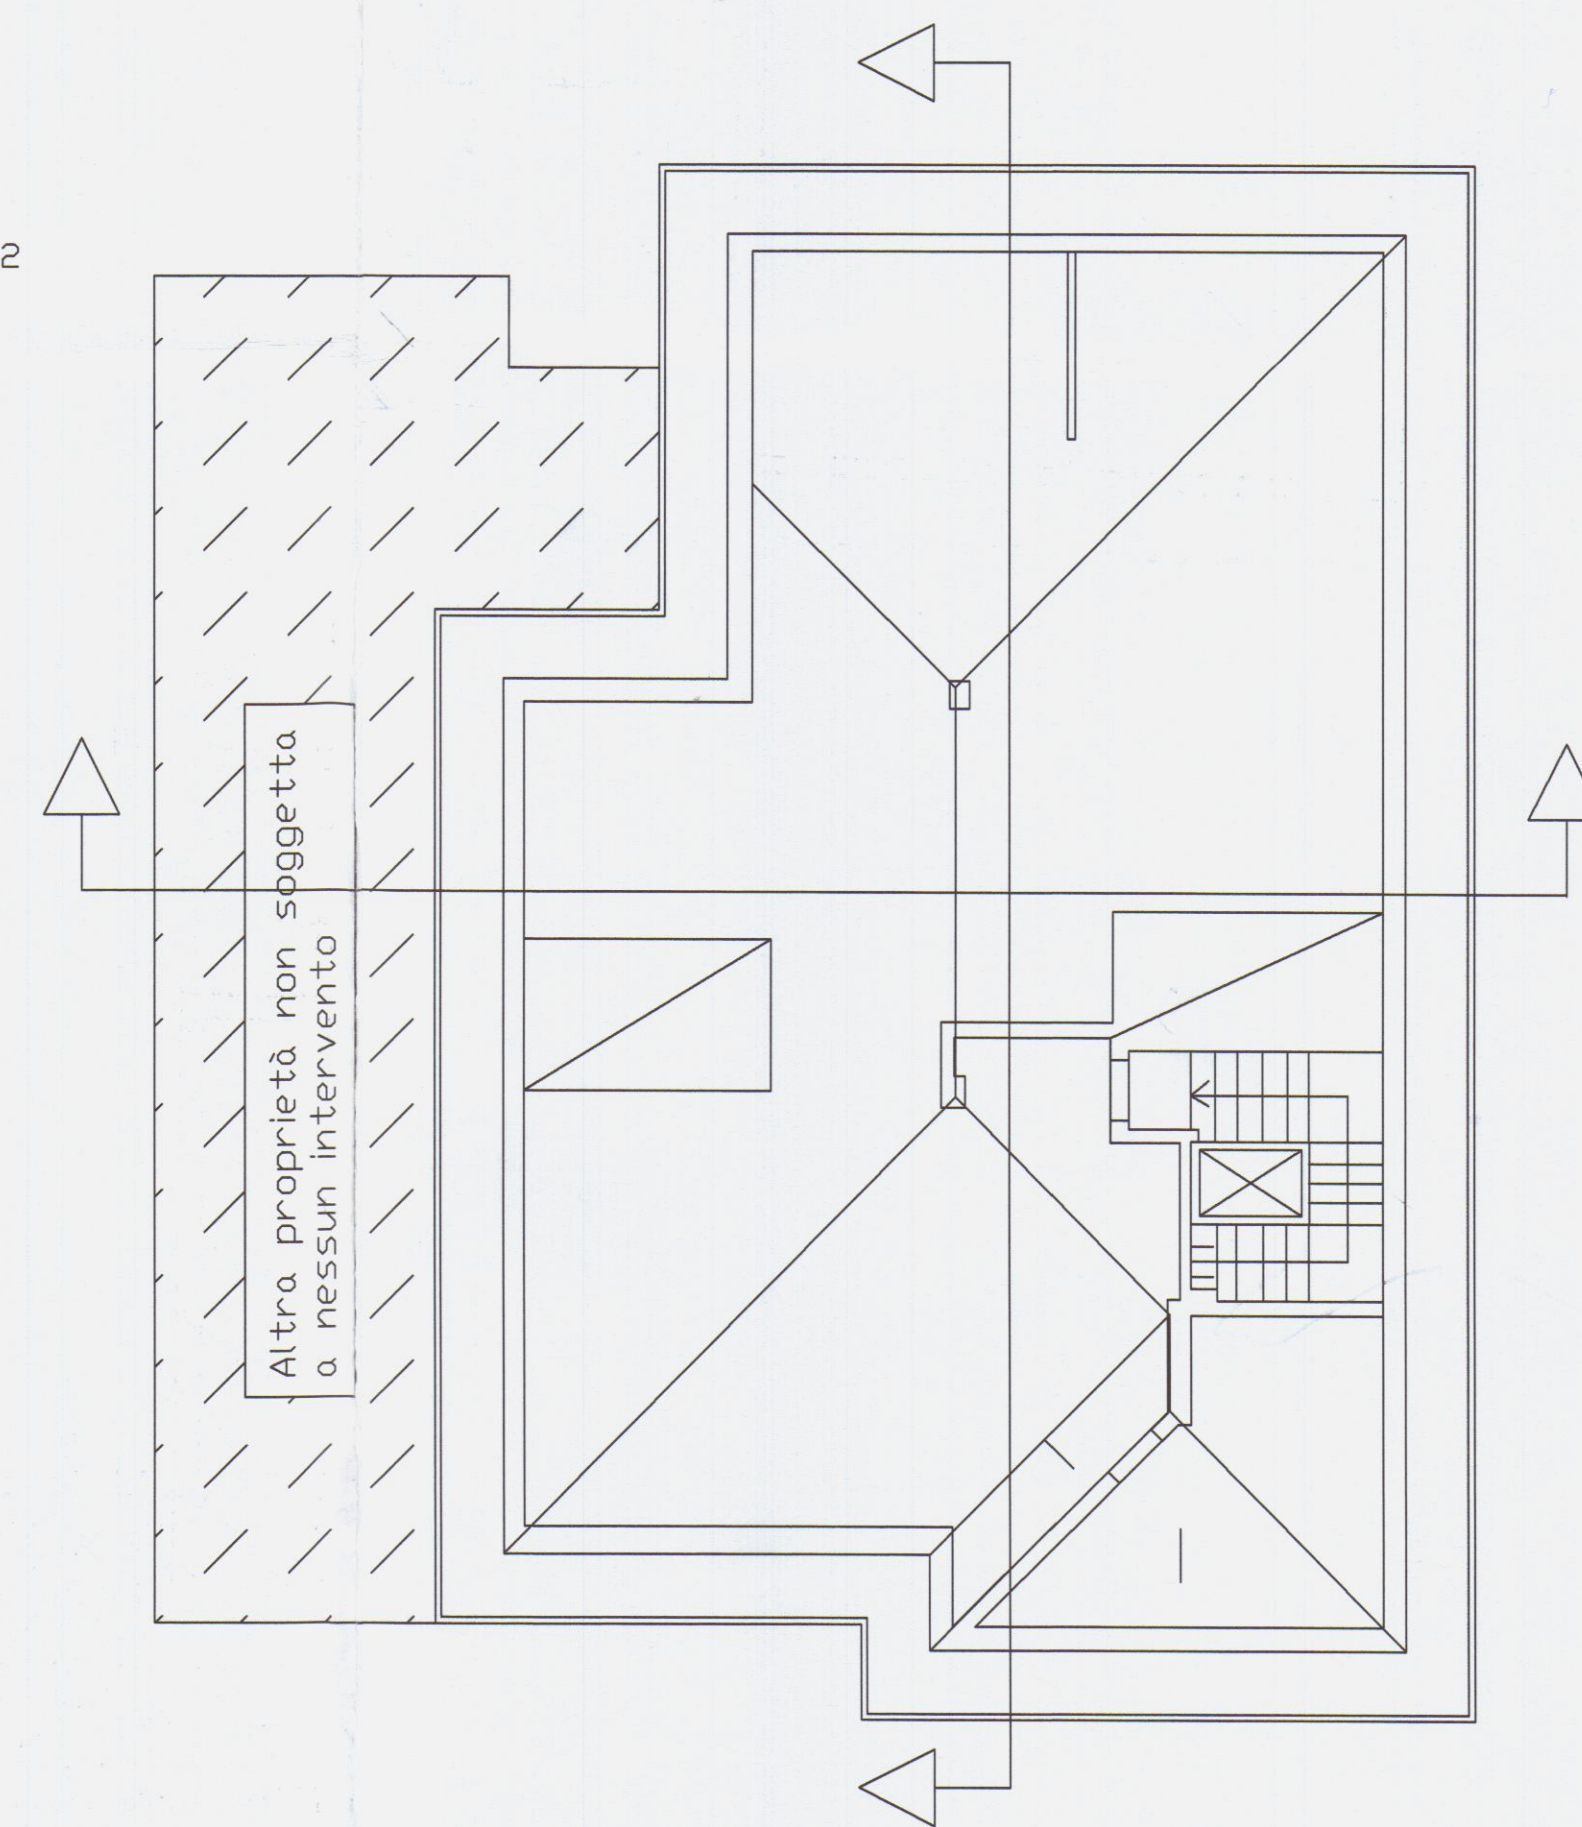

Piano delle coperture