


PRATICA CARLOTTO MARCO

SCHEMA SUPERFICI FINESTRATE

LOCALE	SUP. LOCALE	SUP. FINSTR.	SUP 1/8
SOGGIORNO	40,89	9,00	5,11

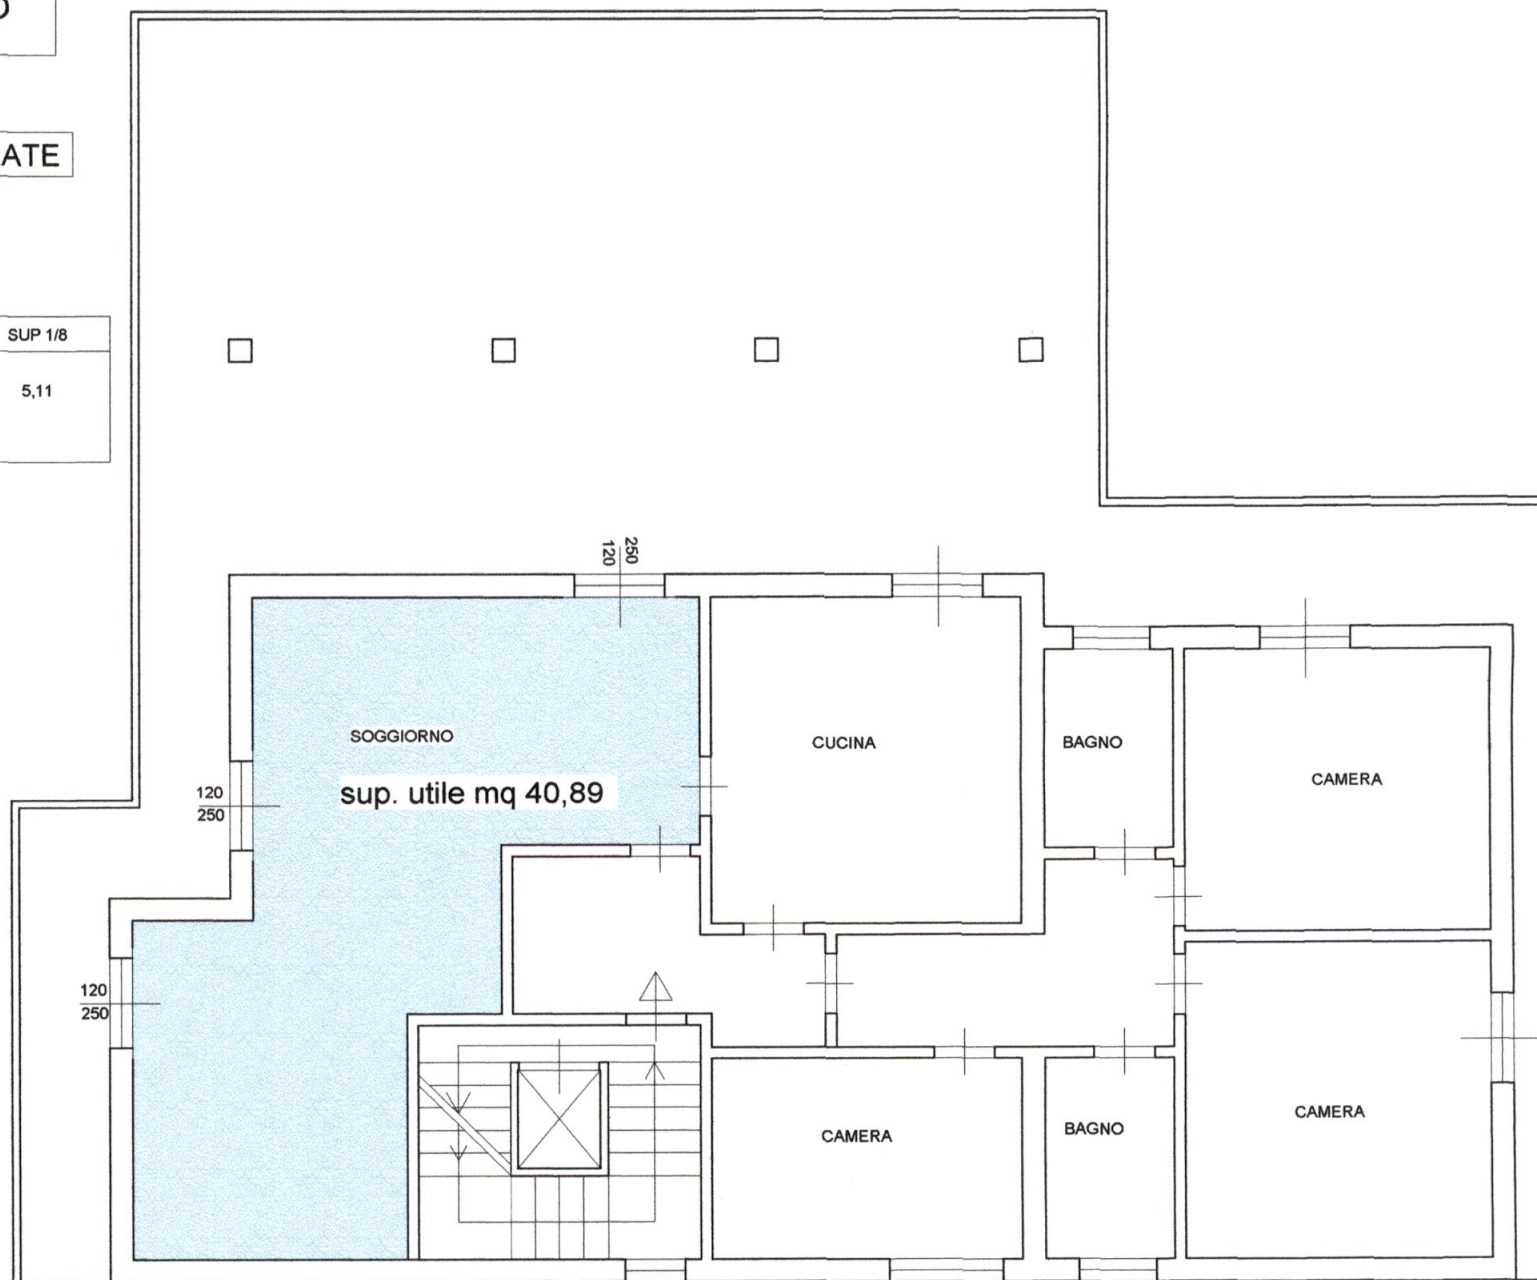

PIANTA ATTUALE