

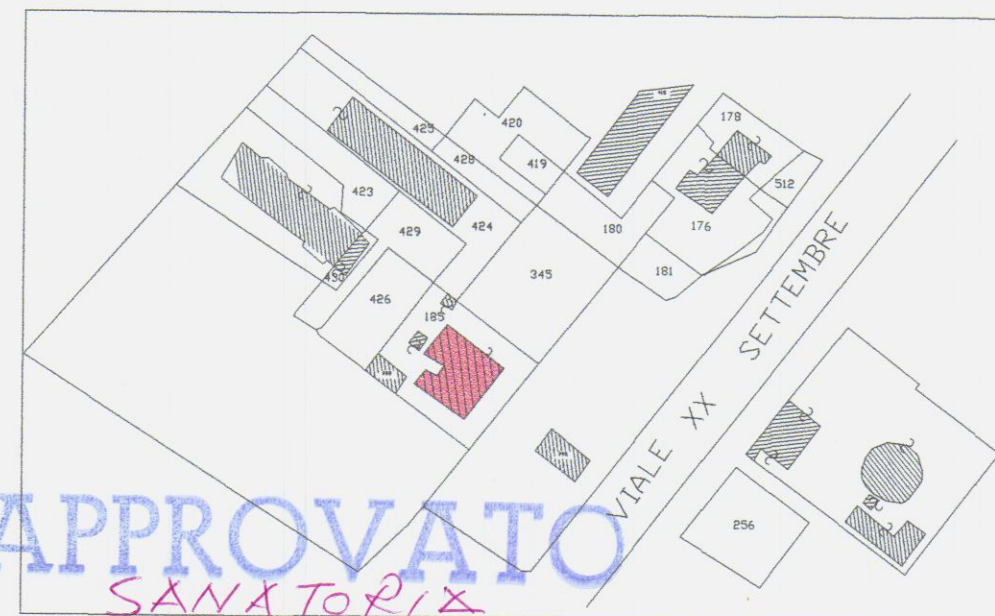


GEOMETRA BENETTI MARIO			
VIALE XX SETTEMBRE, 91 LOC. STADIO DI CARRARA - CARRARA (MS) TEL. 0585/41344			
COMMITTENTE:	DISEGNATO:	SCALA:	DATA:
CARLOTTO MARCO		1:500 1:100	31/05/2003
PROGETTO:	REVISIONI:	SIGLA:	TIMBRO:
AUTORIZZAZIONE IN SANATORIA	0		
	1		
	2		
	3		
OGGETTO TAVOLA:	COMUNE DI:	CARRARA	
STATO ATTUALE E DI PROGETTO	FOGLIO:	MAPPALAE	
	98	185	

COMUNE DI CARRARA
- 5 GIU. 2003

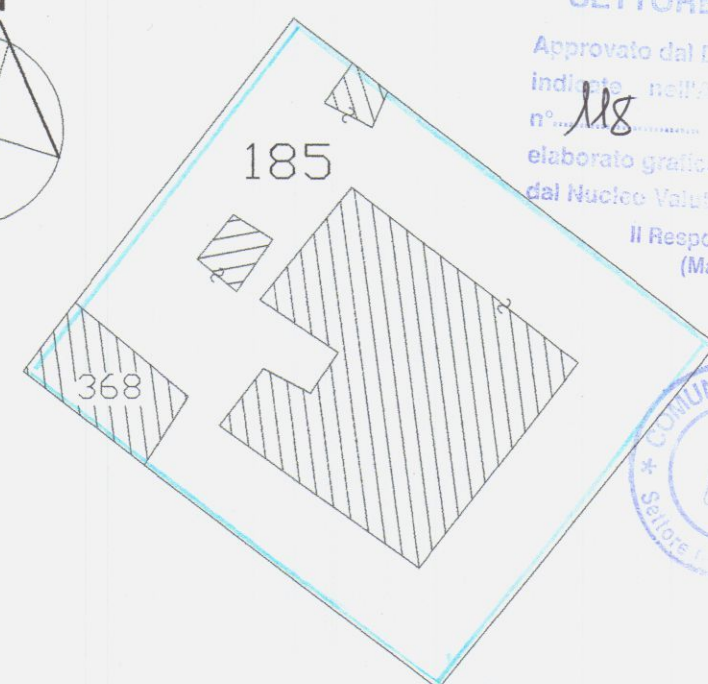

STRALCIO PLANIMETRICO SCALA 1:2000

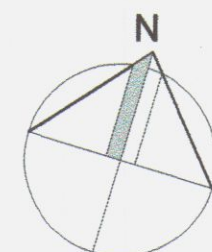


INGRANDIMENTO SCALA 1:500


COMUNE DI CARRARA
SETTORE URBANISTICA

Approvato dal Dirigente alle condizioni indicate nell'autorizzazione edilizia n° 118 del 10/03/03 elaborato grafico dal Nucleo Valutazione del 06/08/03


Il Responsabile del Procedimento (Marchi Gerardo Claudio)

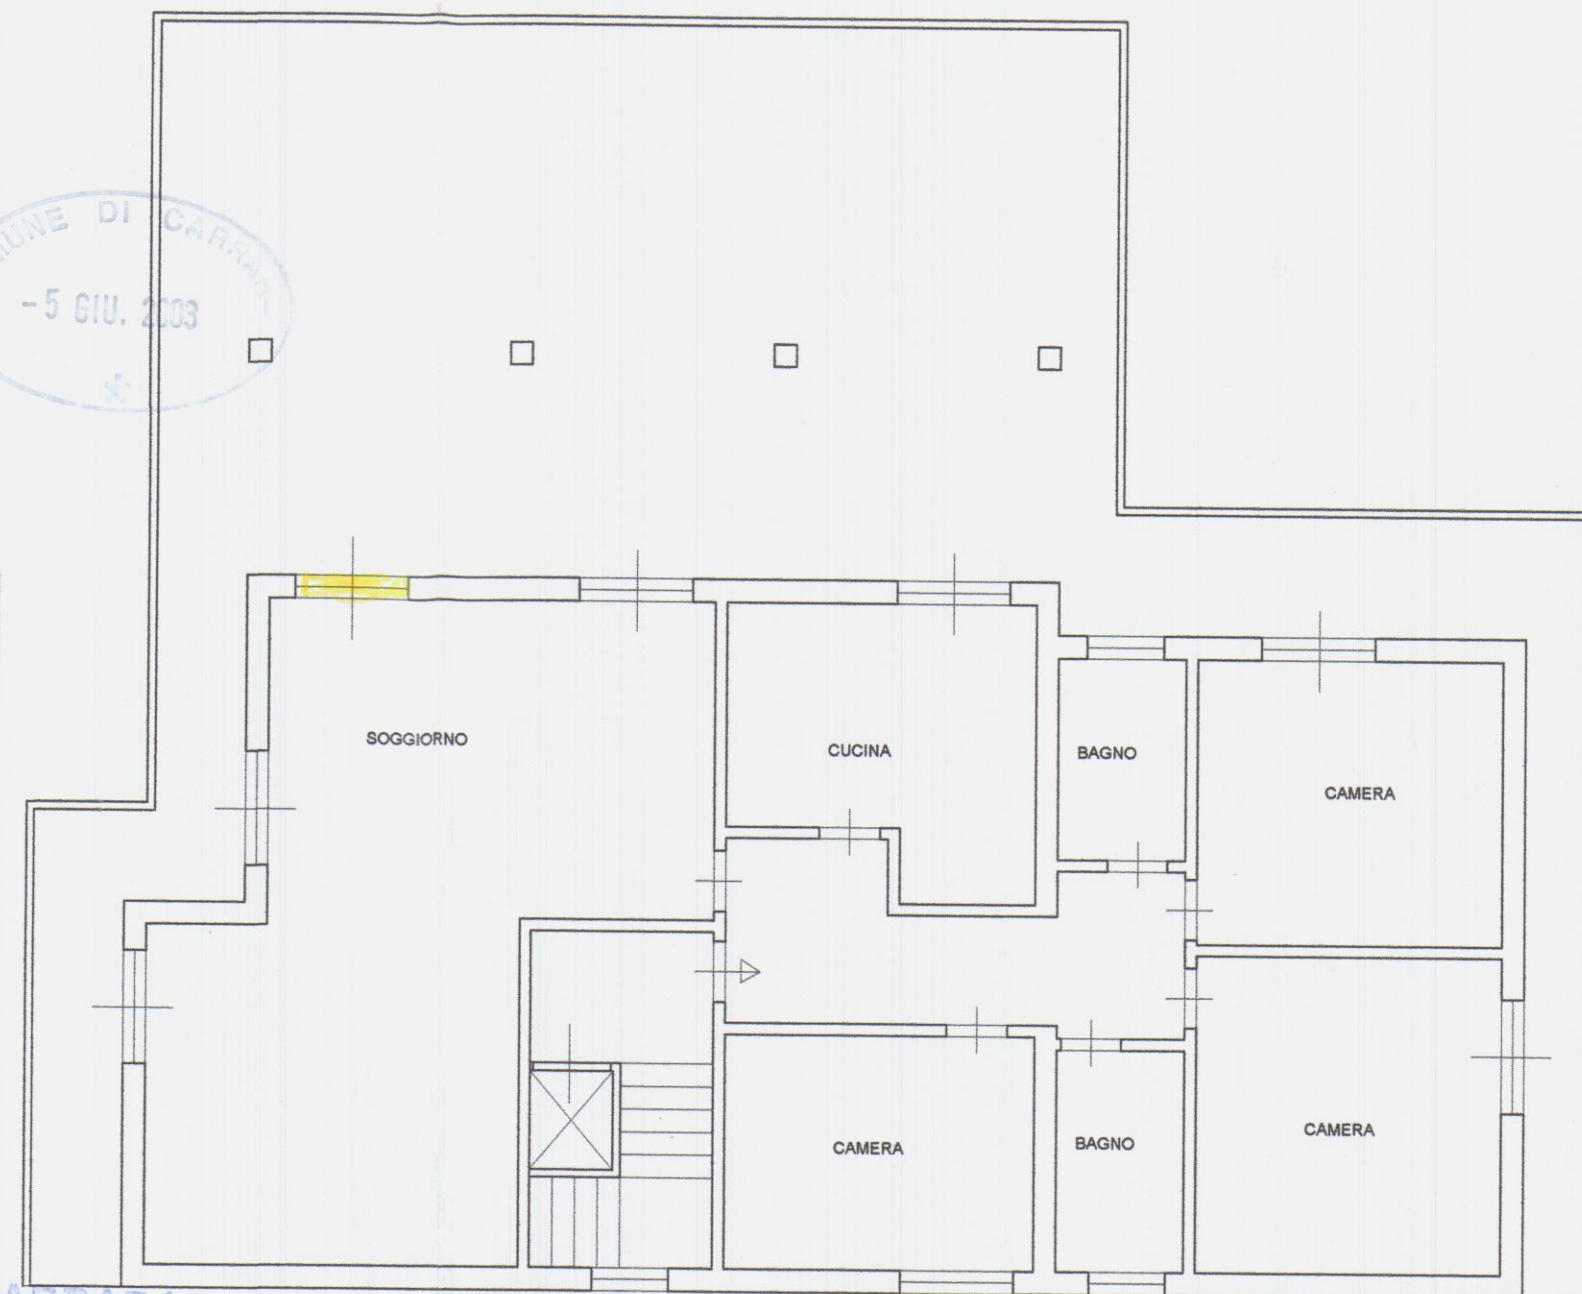

PIANTA DI PROGETTO

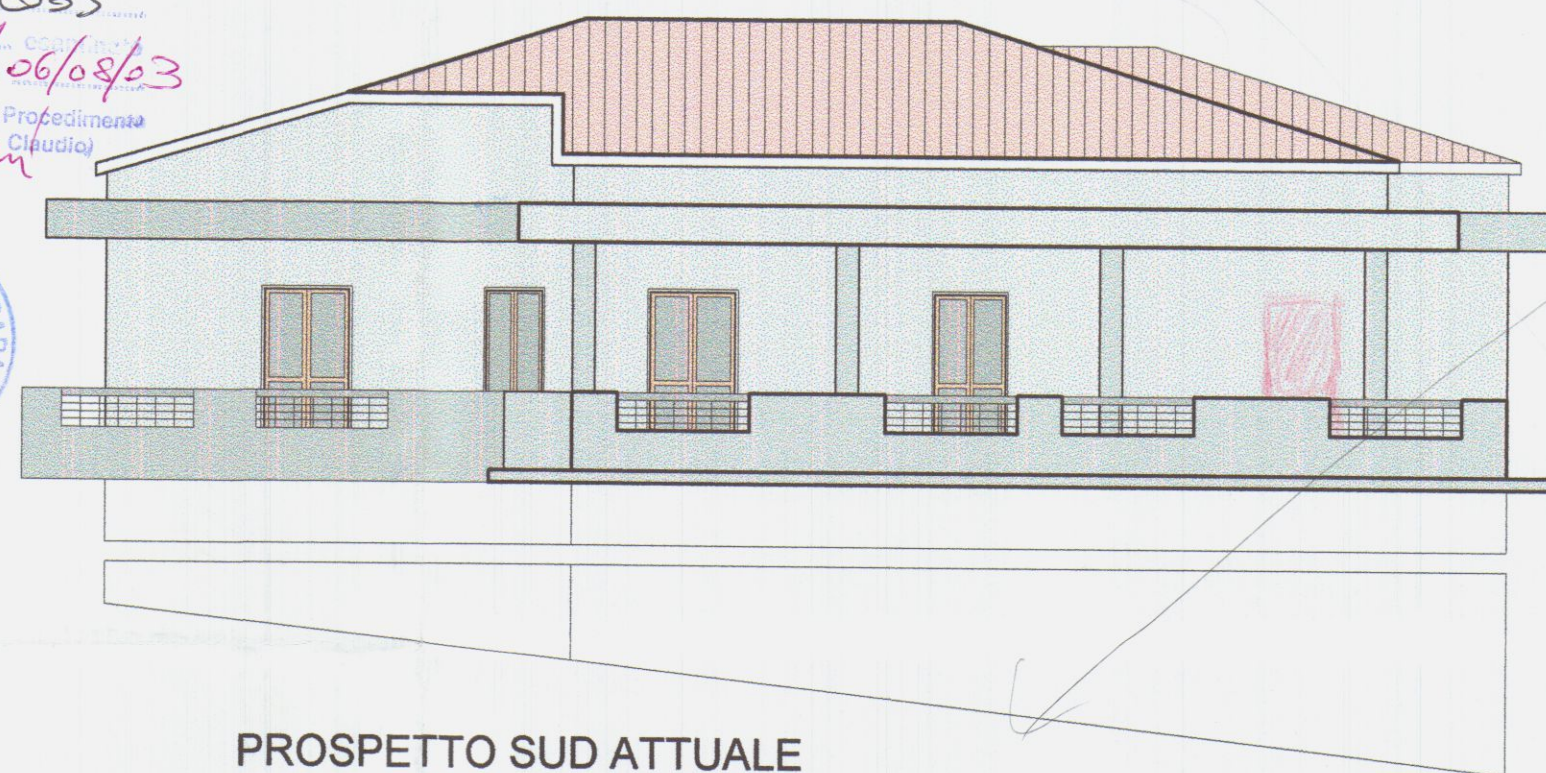

PROSPETTO SUD ATTUALE

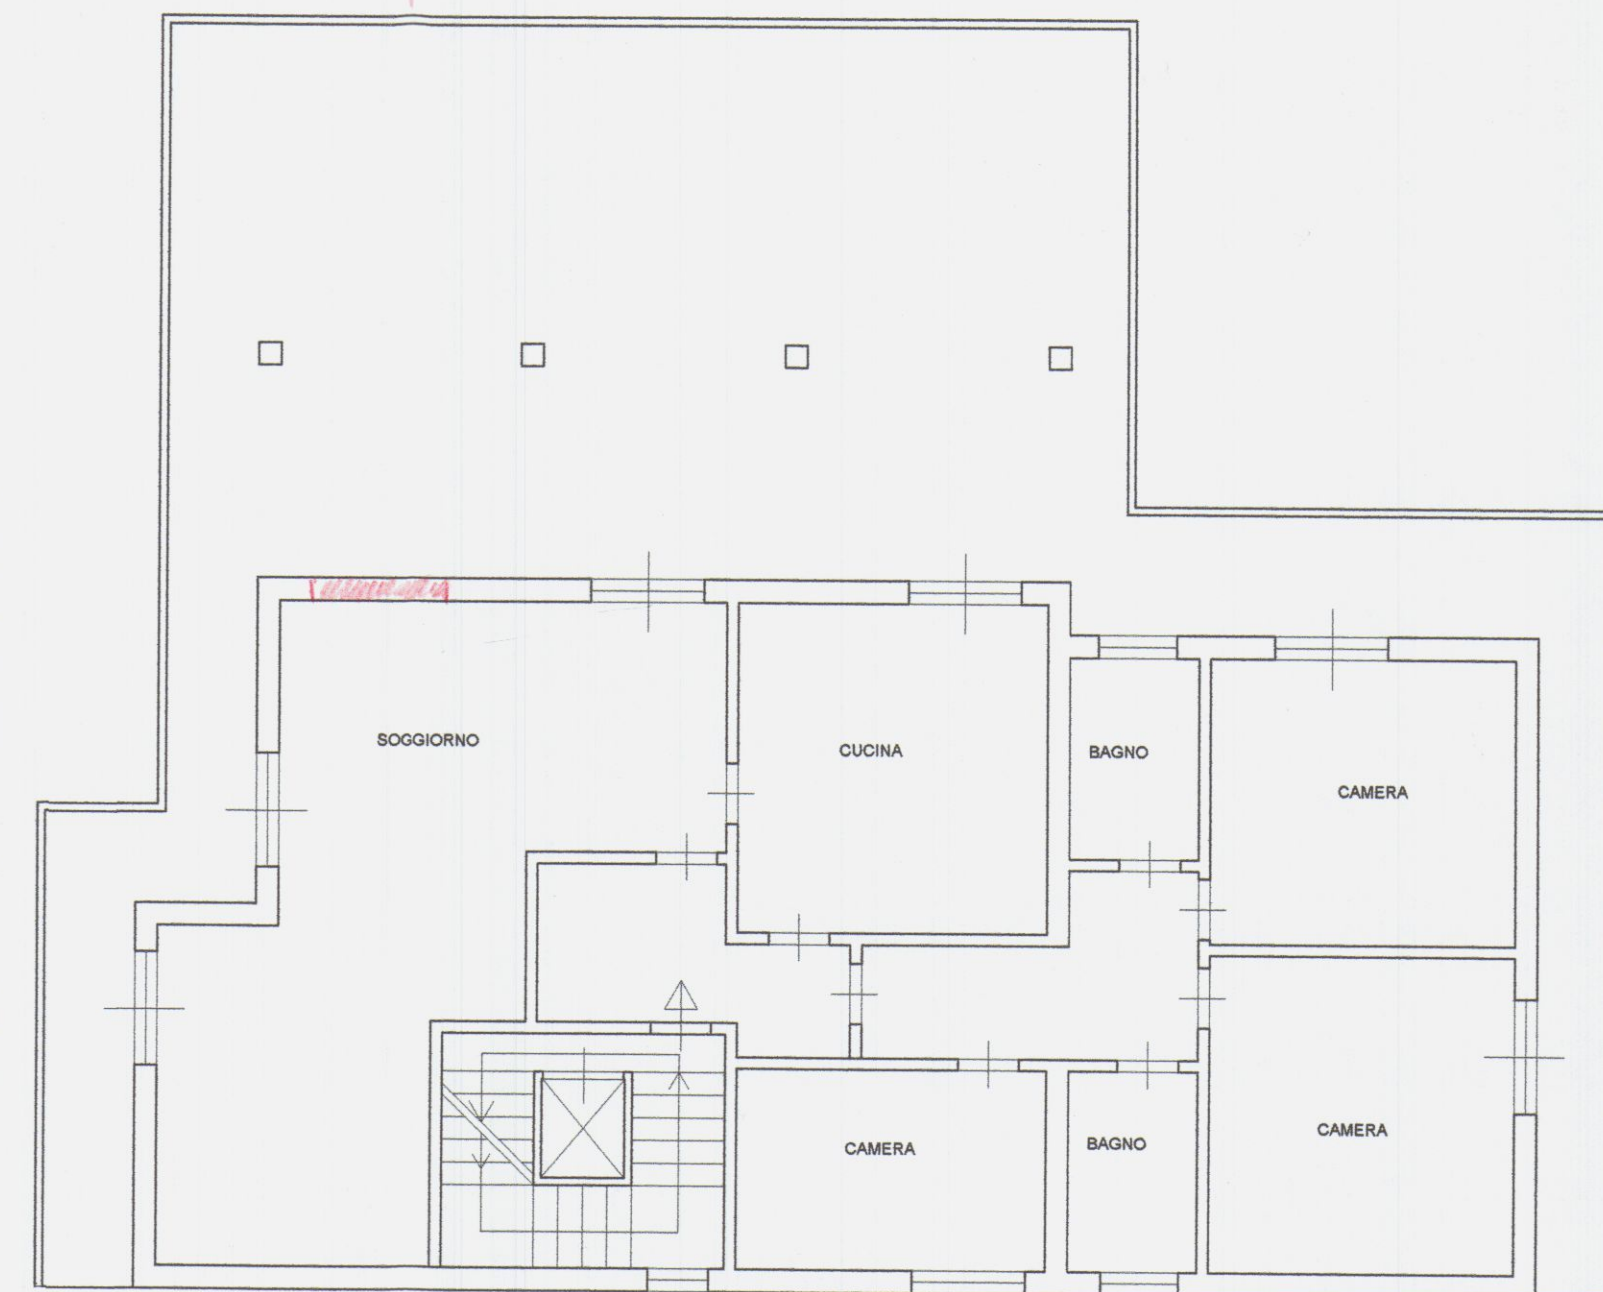

PIANTA ATTUALE



PROSPETTO SUD DI PROGETTO