
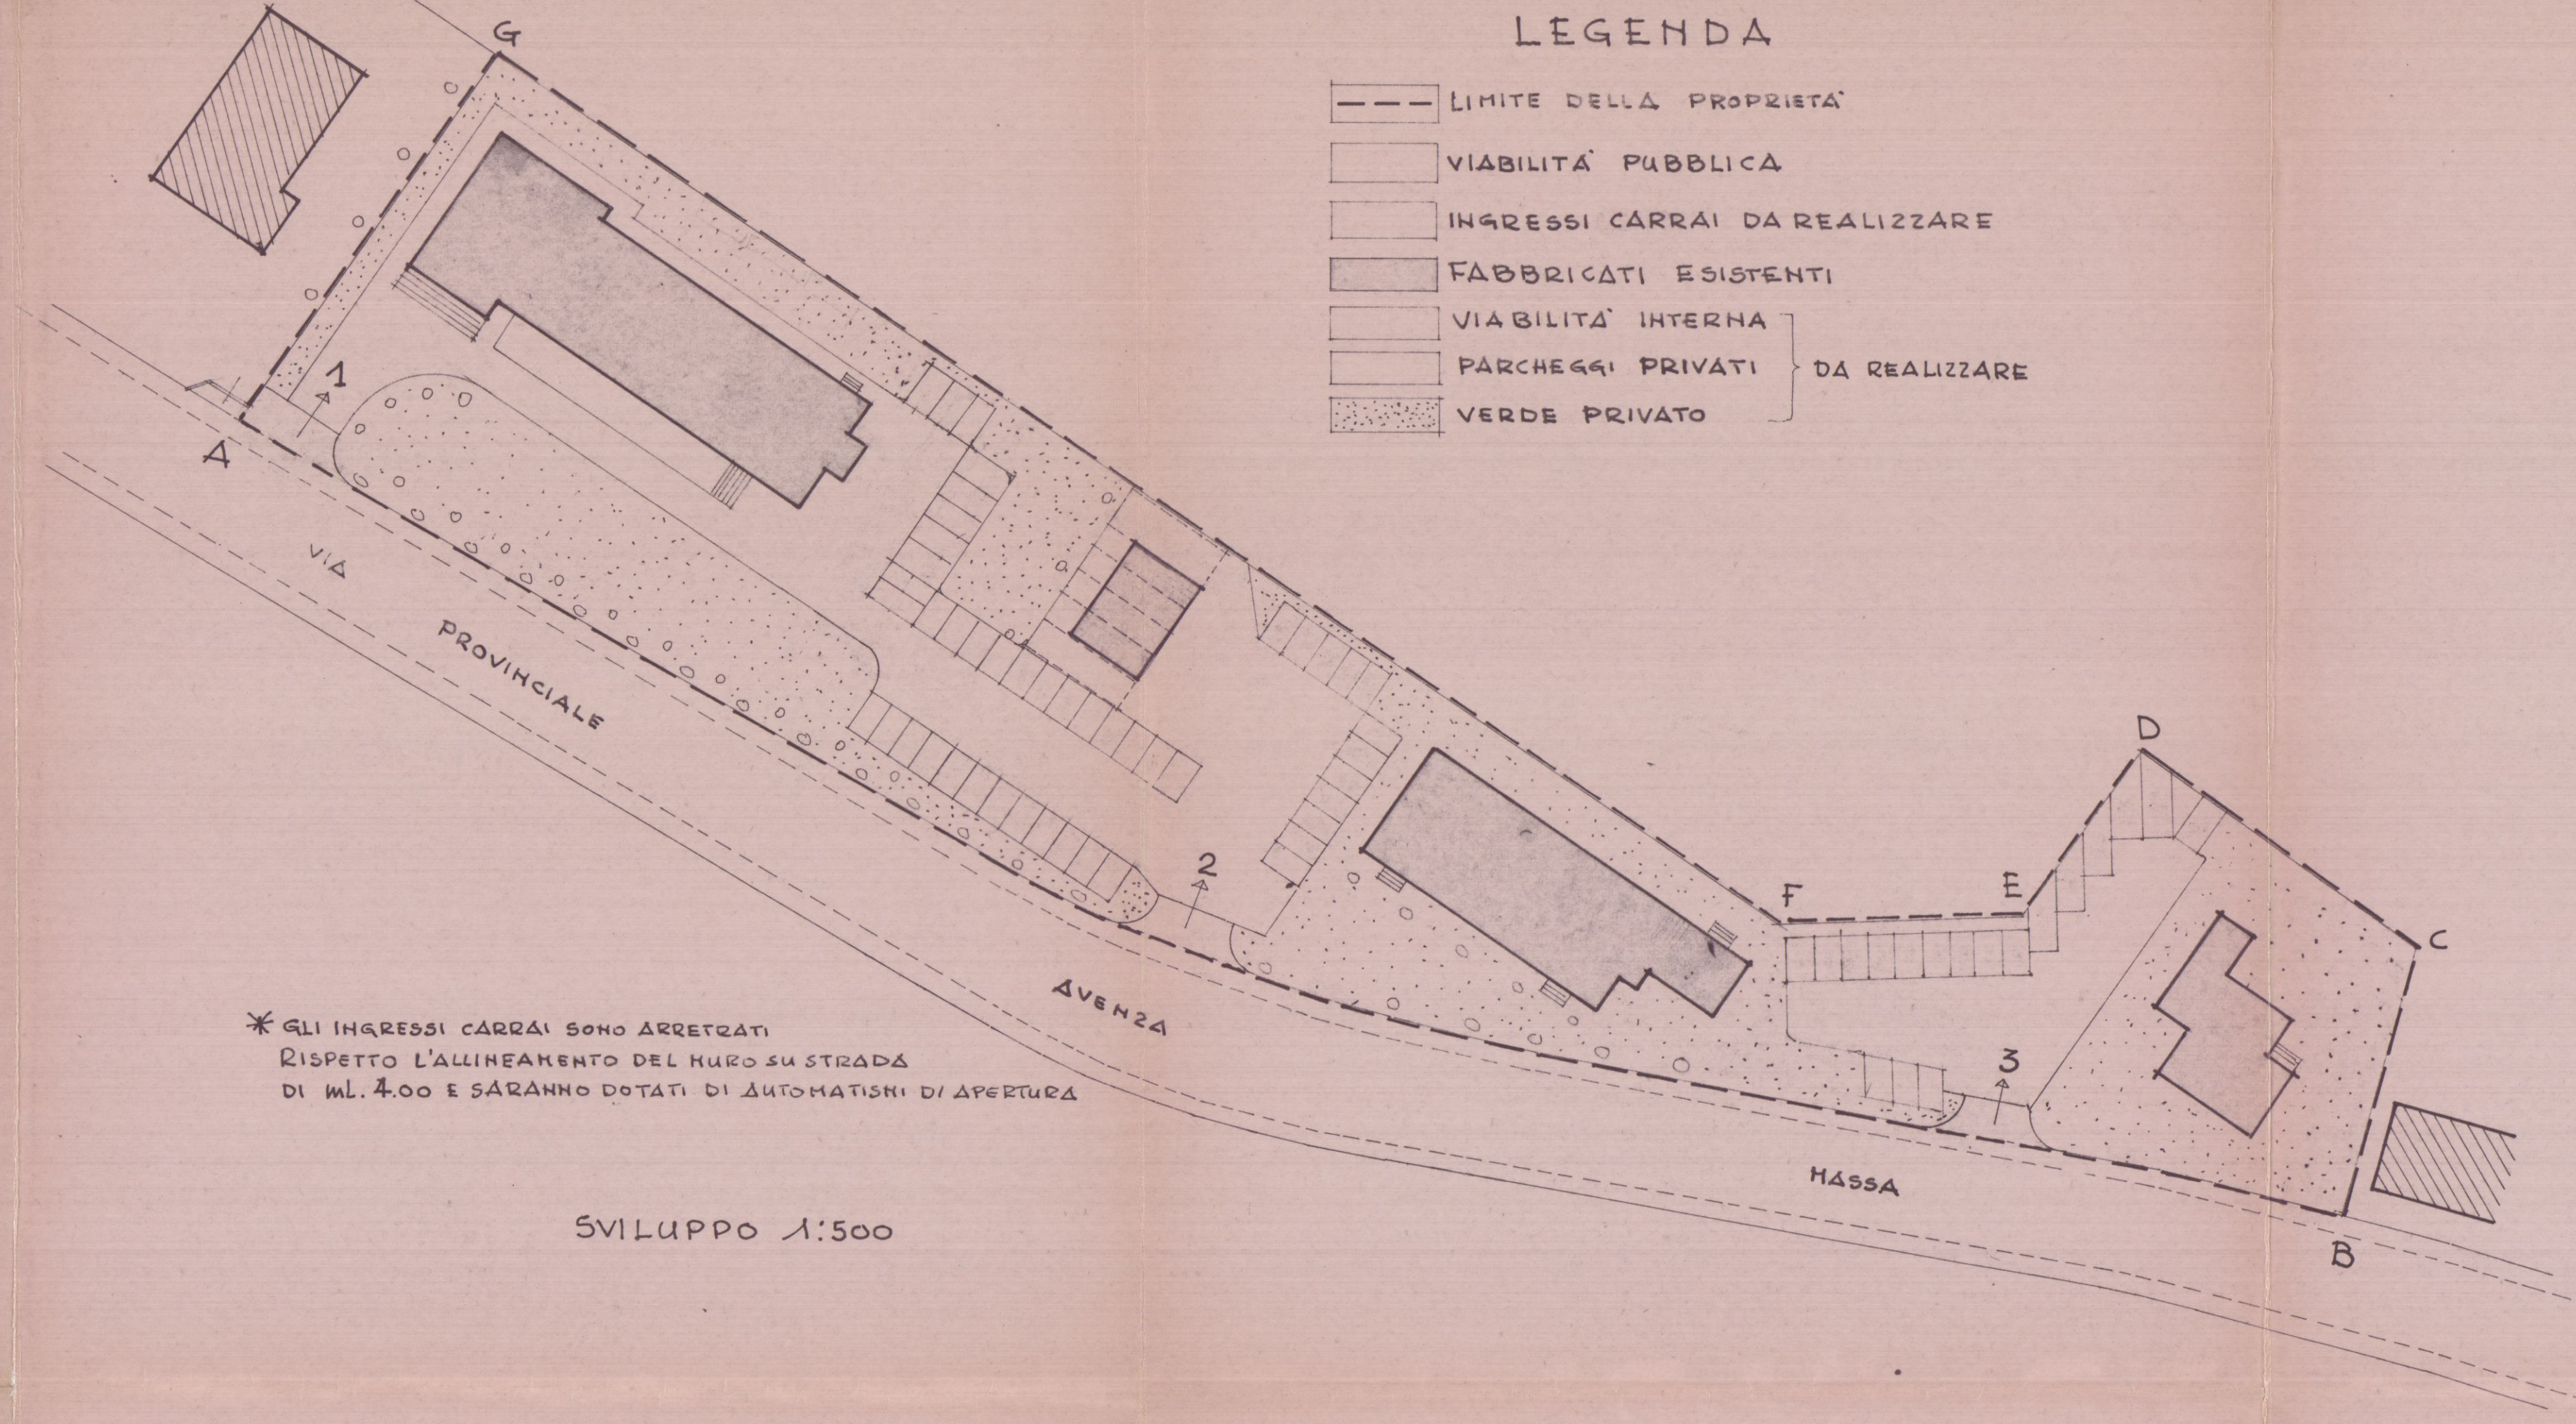


geom. valerio manfredi
via a.maggiari n°103 marina di carrara tel.0585-788290

OGGETTO SISTEMAZIONE DELLA COPERTURA PALAZZINA
MENSA CON ABITAZIONE DI CUSTODIA EX A.H.I.C.
LOCALITA' COMUNE DI CARRARA - AVENZA - via Prov.le Avenza-Massa
Fog.94 mappali 637,638,639,659,987.
PROPRIETA' ALFA - BI S.r.l.
APPROVATO




TAVOLA	STATO	ELABORATO	SCALA	DATA
UNICA	PROGETTO	planimetrie pianta prospetto sezione	1:2000 1:500 1:100	12.96

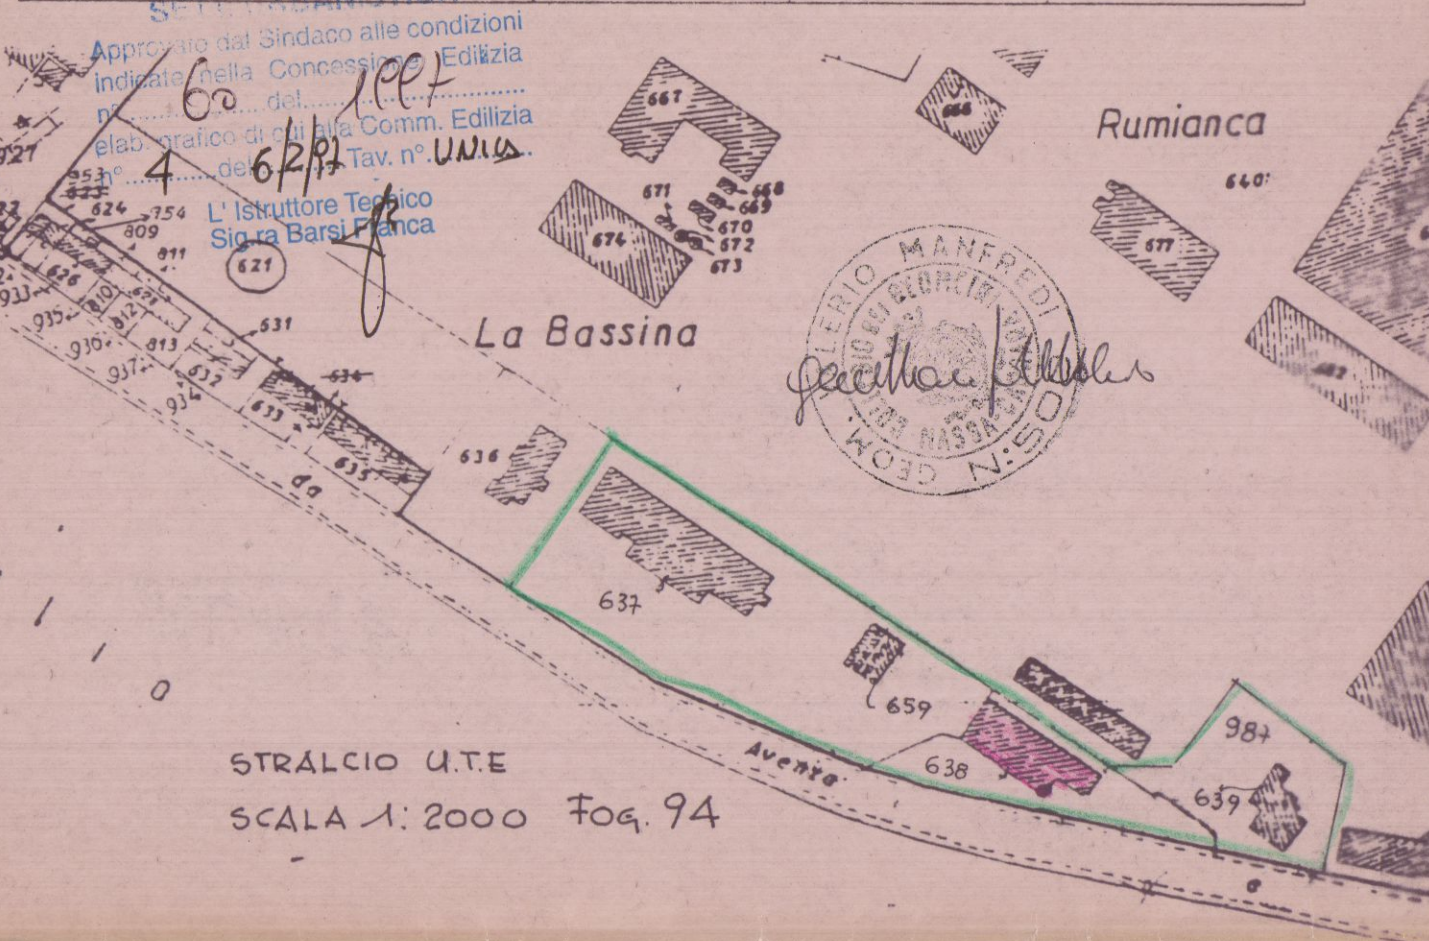

- LEGENDA
- LIMITE DELLA PROPRIETA'
 - VIABILITA' PUBBLICA
 - INGRESSI CARRAI DA REALIZZARE
 - FABBRICATI ESISTENTI
 - VIABILITA' INTERNA
 - PARCHeggi PRIVATI
 - VERDE PRIVATO
- DA REALIZZARE

* GLI INGRESSI CARRAI SONO ARRETRATI
RISPETTO L'ALLINEAMENTO DEL MURO SU STRADA
DI ML. 4.00 E SARANNO DOTATI DI AUTOMATISMI DI APERTURA

SVILUPPO 1:500

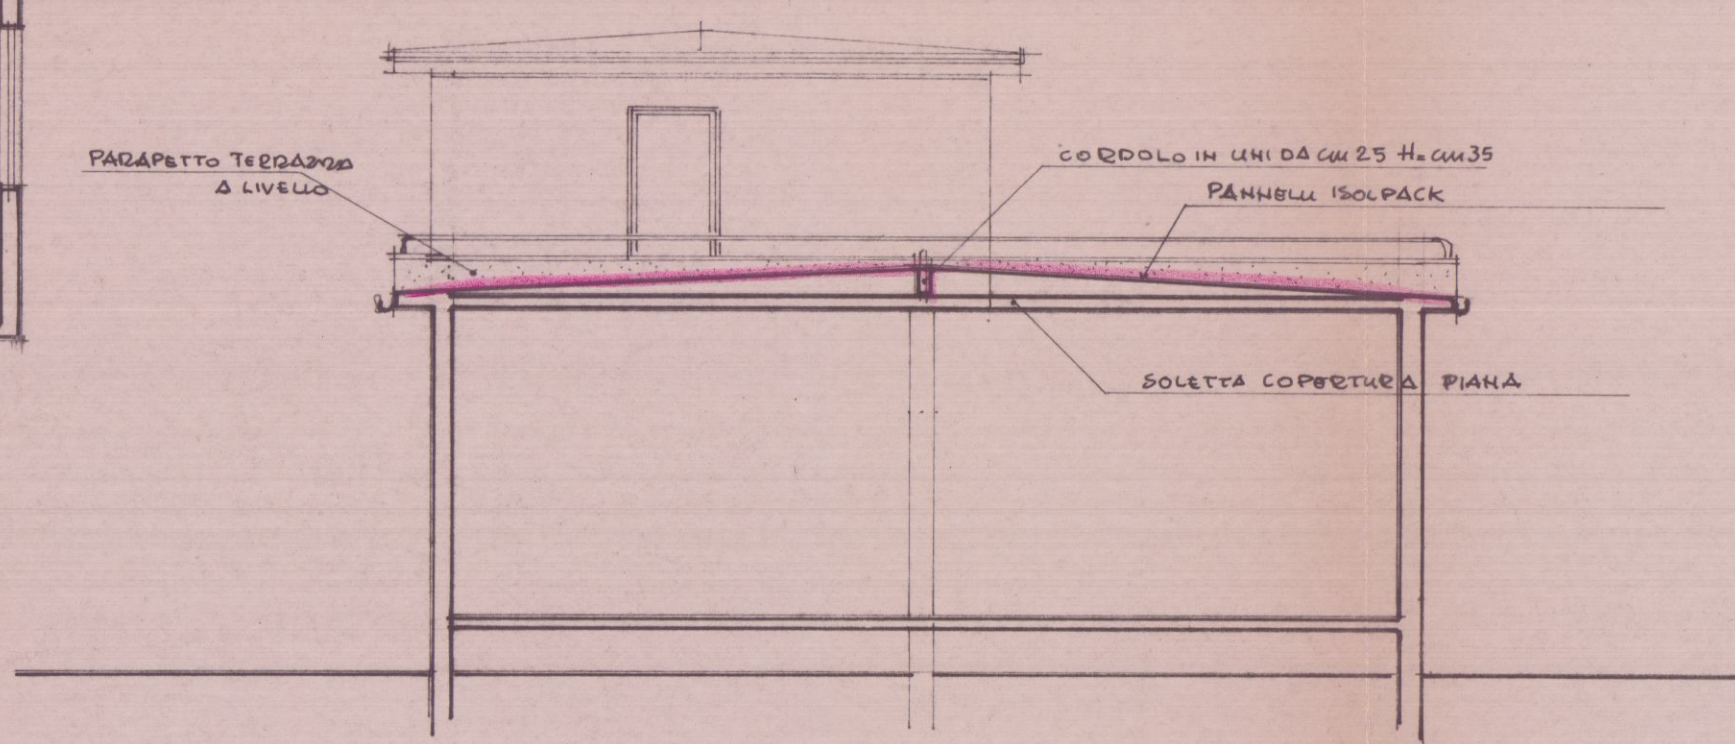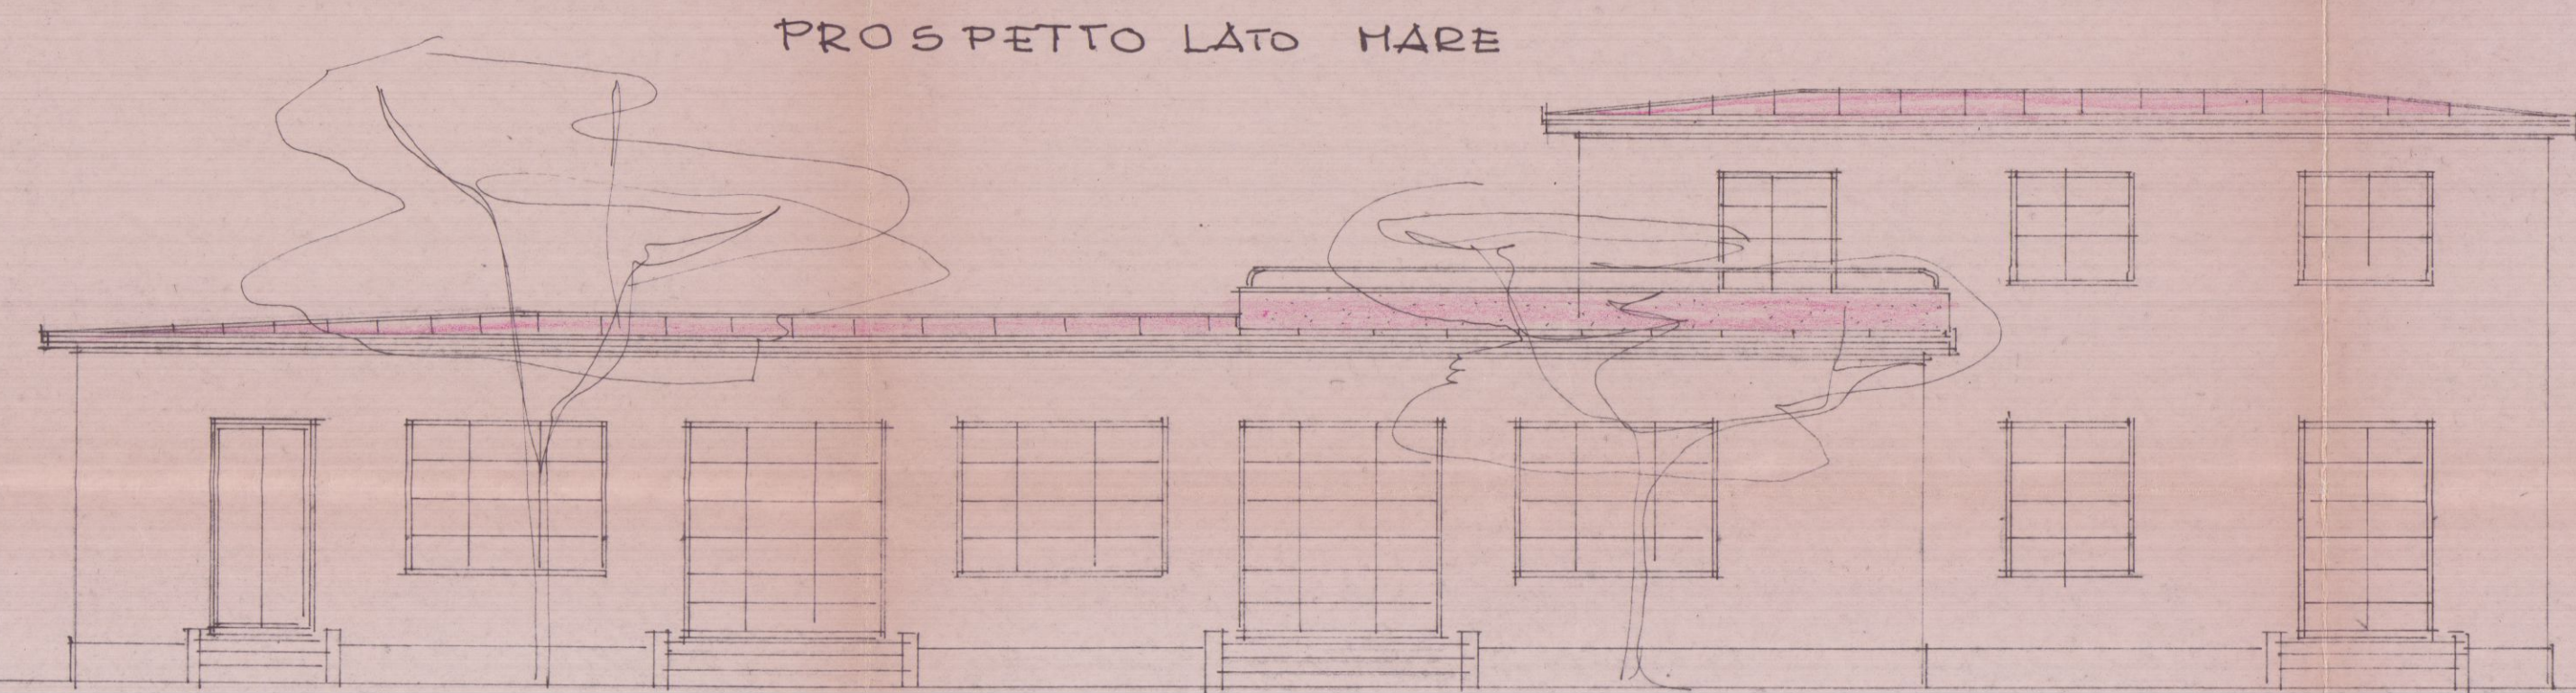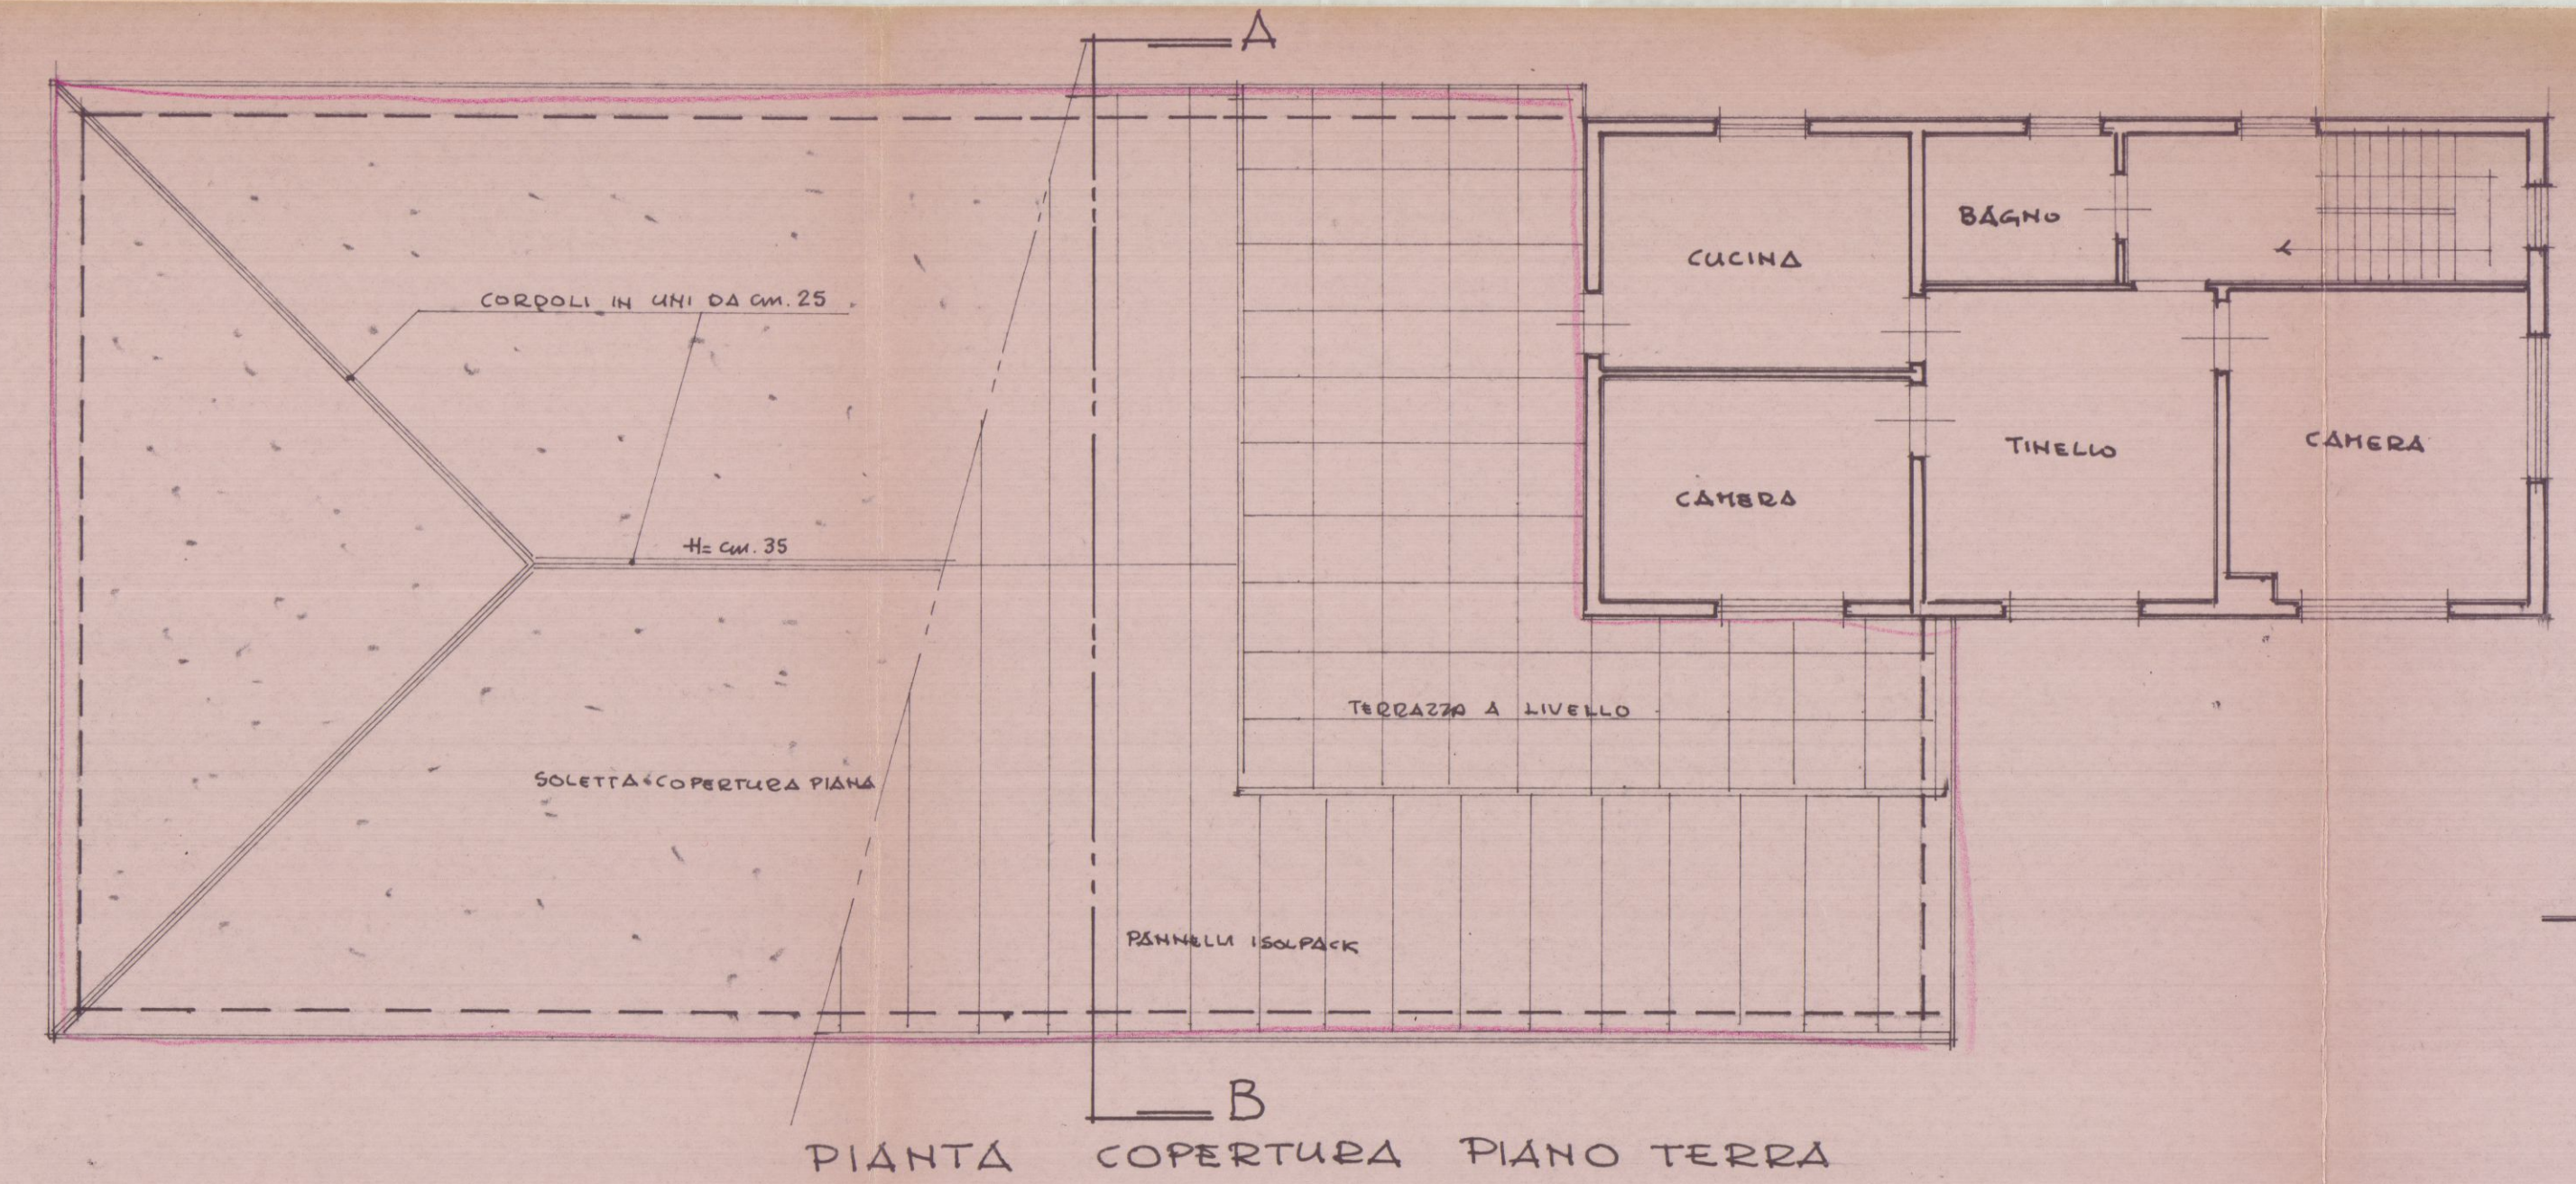

SEZIONE A-B