
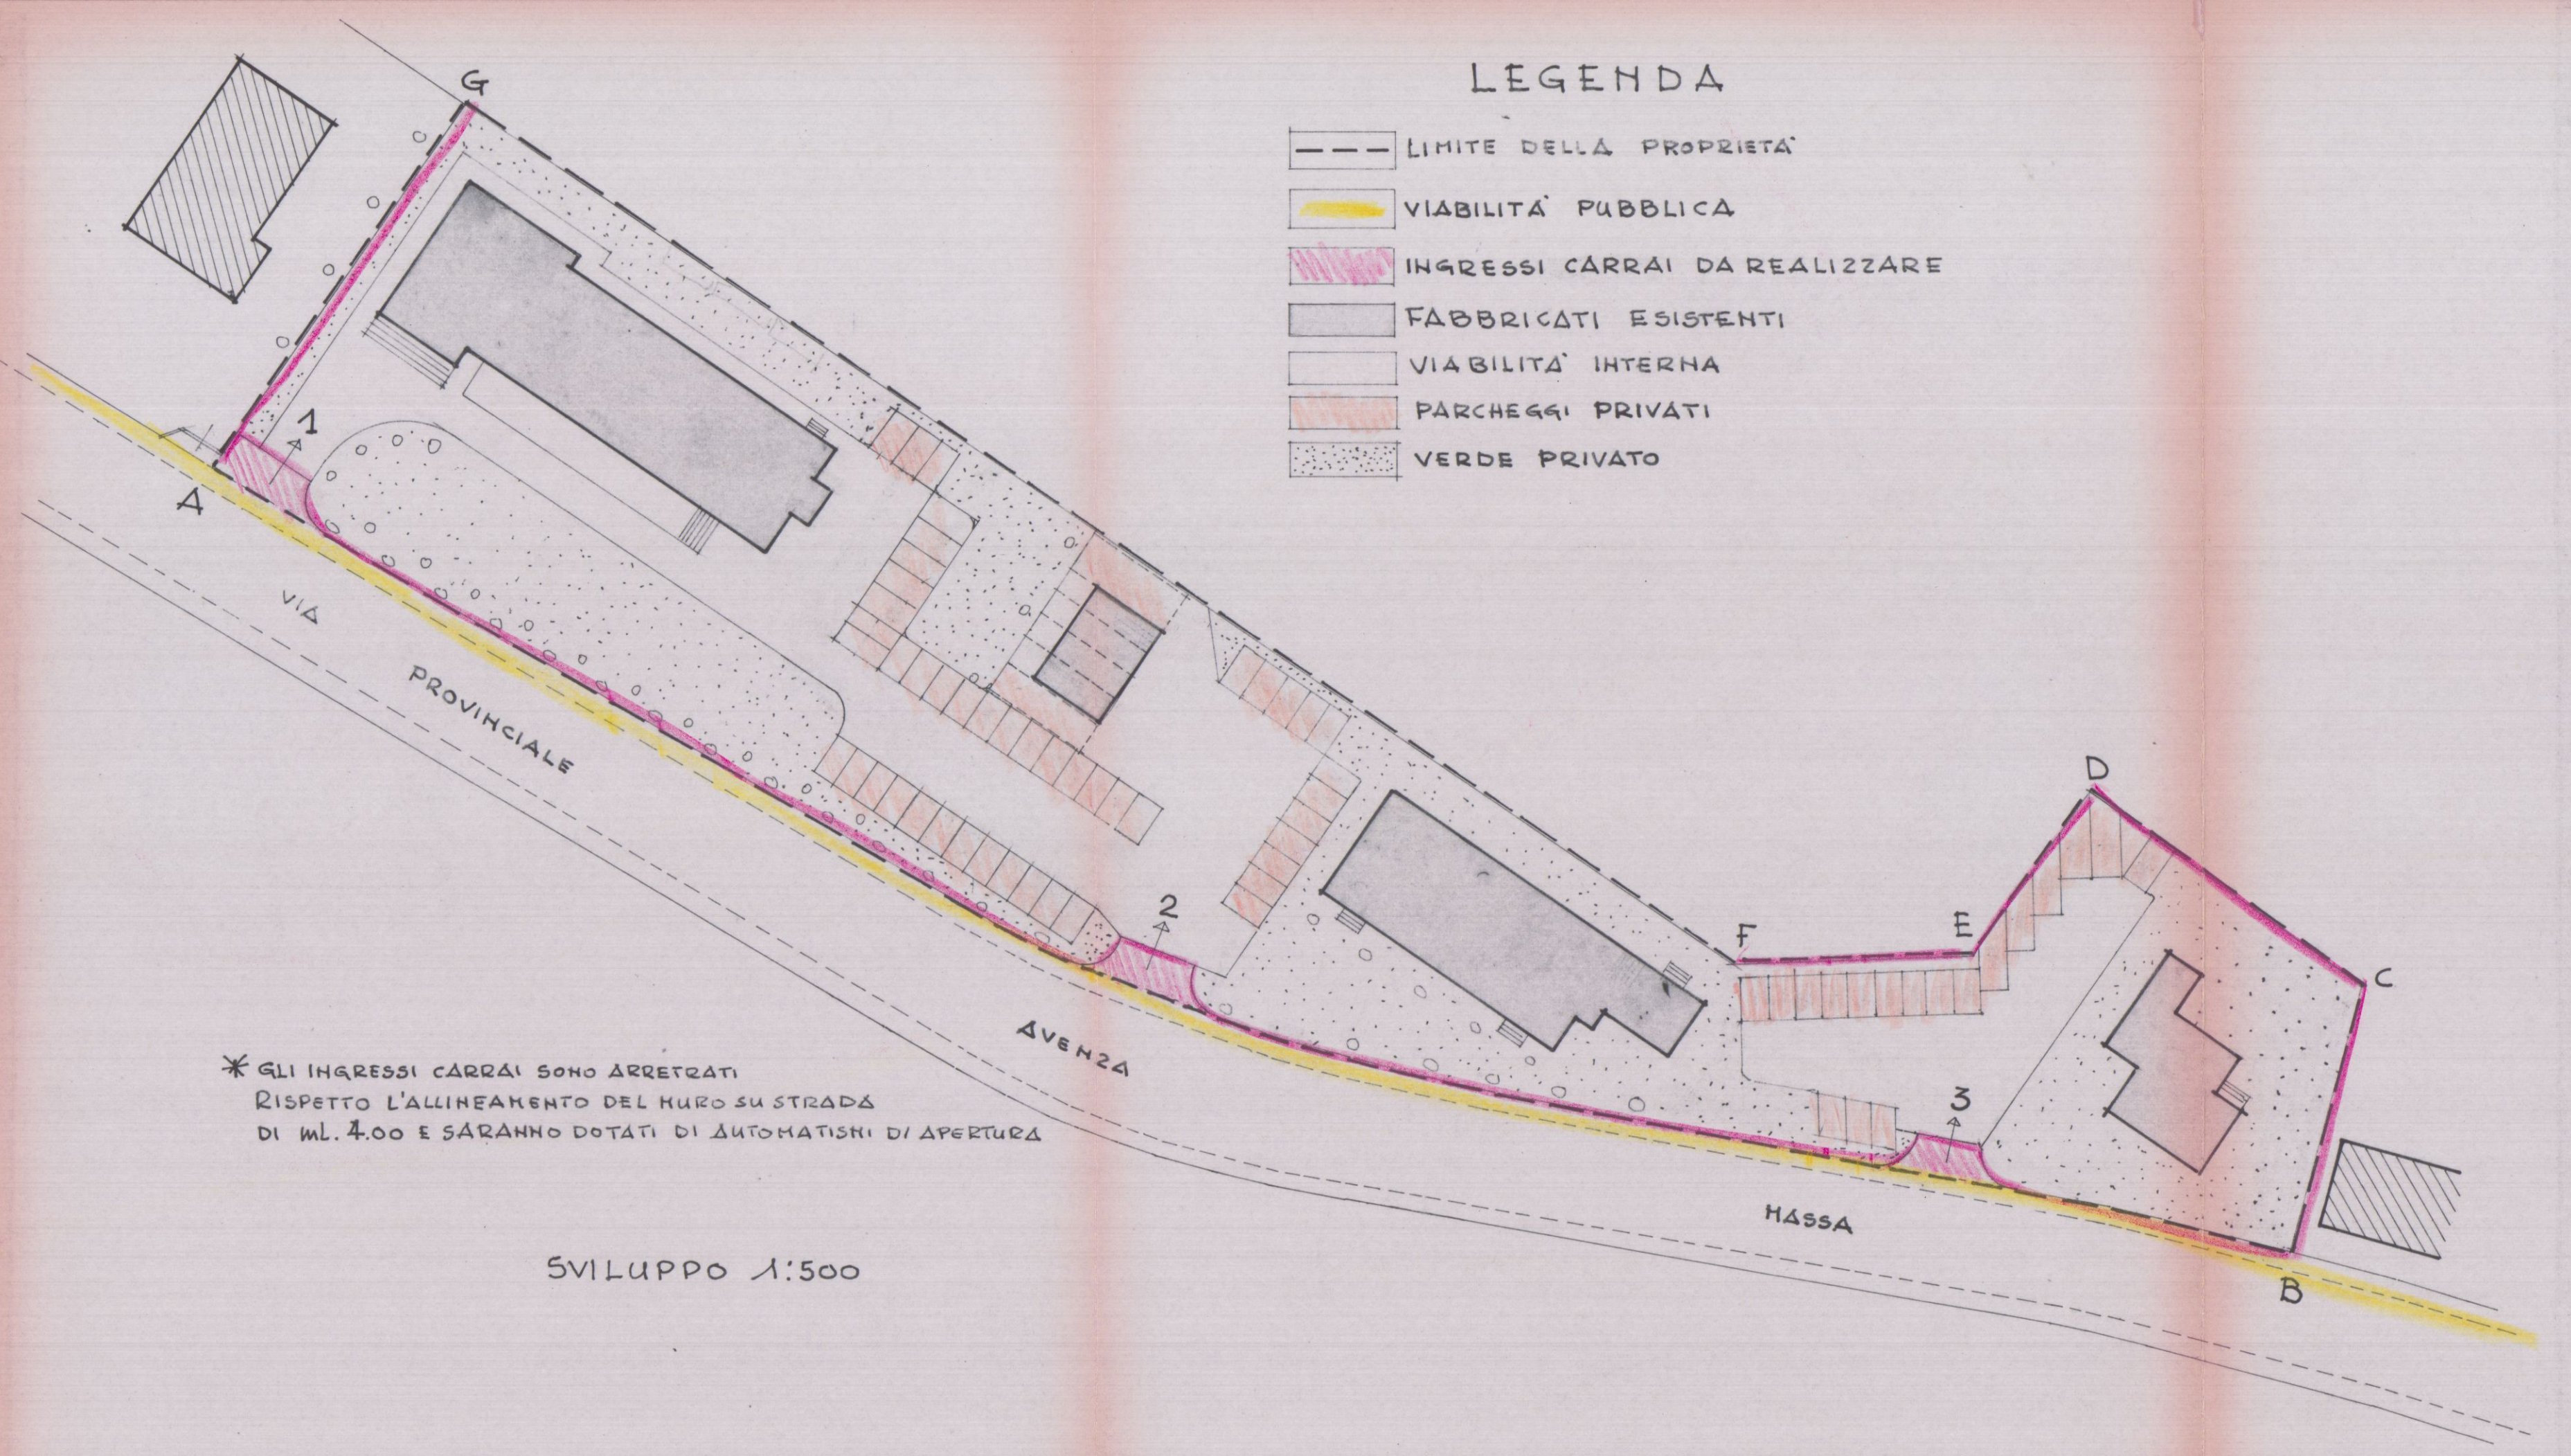


geom. valerio manfredi
via a. maggiani n°103 marina di carrara tel. 0585-788290

OGGETTO	ristrutturazione recinzione fronte strada con installazione di cancelli carrai costruzione di muri di cinta interni alla proprietà
LOCALITA'	COMUNE DI CARRARA - AVENZA - via Prov.le Avenza-Massa Fog. 94 mappali 637, 638, 639, 659, 987.
PROPRIETA'	ALFA - BI S.r.l.






TAVOLA	STATO	ELABORATO	SCALA	DATA
UNICA	PROGETTO	planimetria pianta prospetti particolari	1:2000 1:500 1:100 1:20	10.96

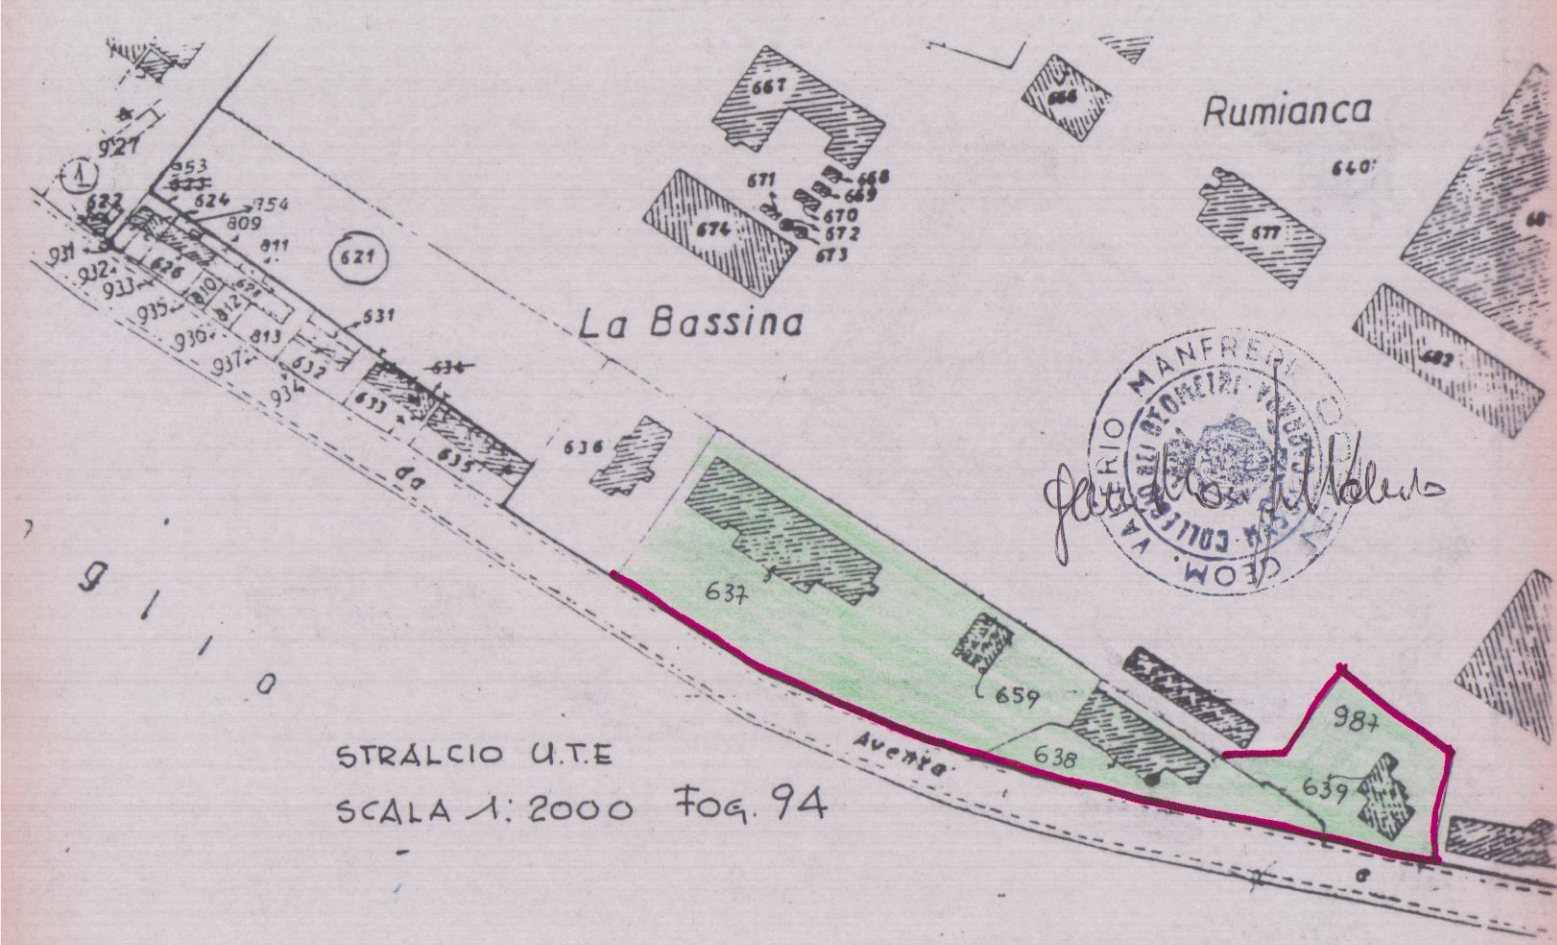


* GLI INGRESSI CARRAI SONO ARRETRATI
RISPETTO L'ALLINEAMENTO DEL MURO SU STRADA
DI ML. 4.00 E SARANNO DOTATI DI AUTOMATISMI DI APERTURA

SVILUPPO 1:500

- LEGENDA
- LIMITE DELLA PROPRIETA'
 - VIABILITA' PUBBLICA
 - INGRESSI CARRAI DA REALIZZARE
 - FABBRICATI ESISTENTI
 - VIABILITA' INTERNA
 - PARCHeggi PRIVATI
 - VERDE PRIVATO

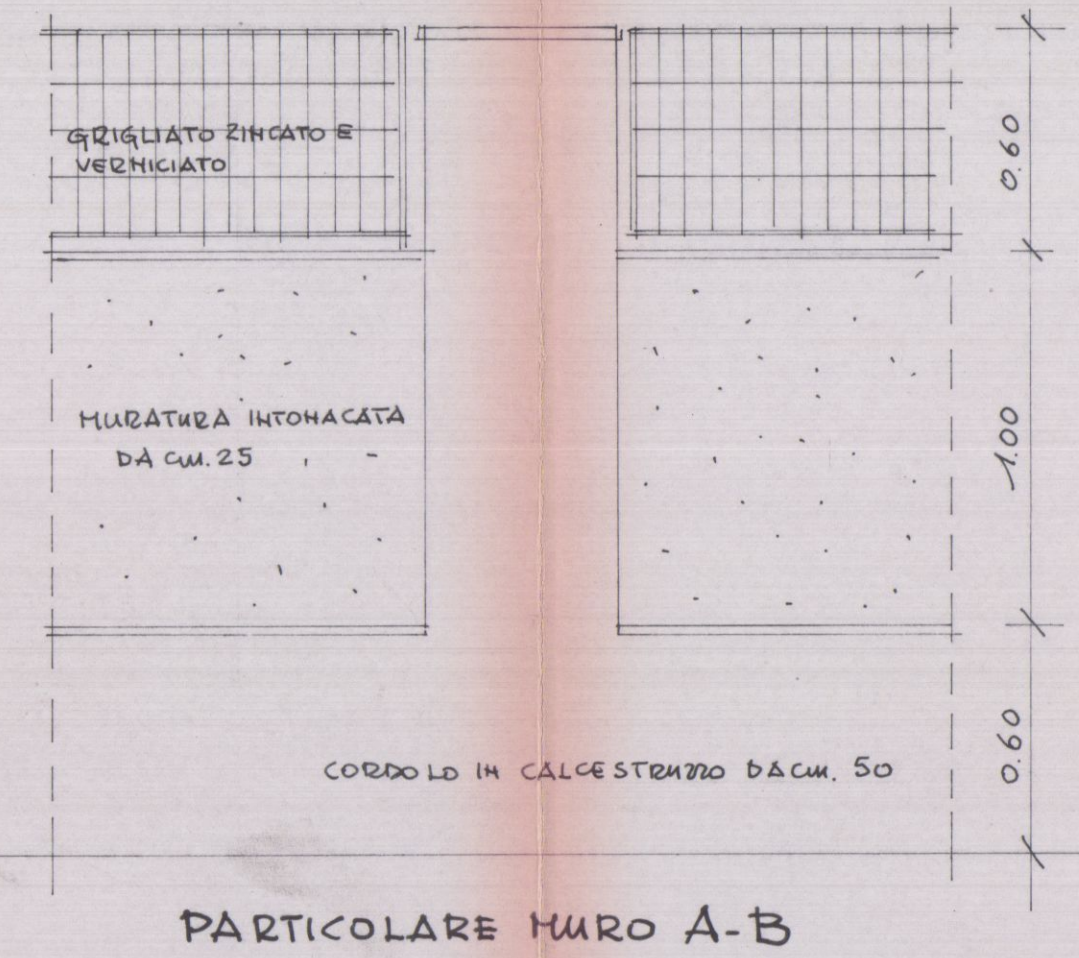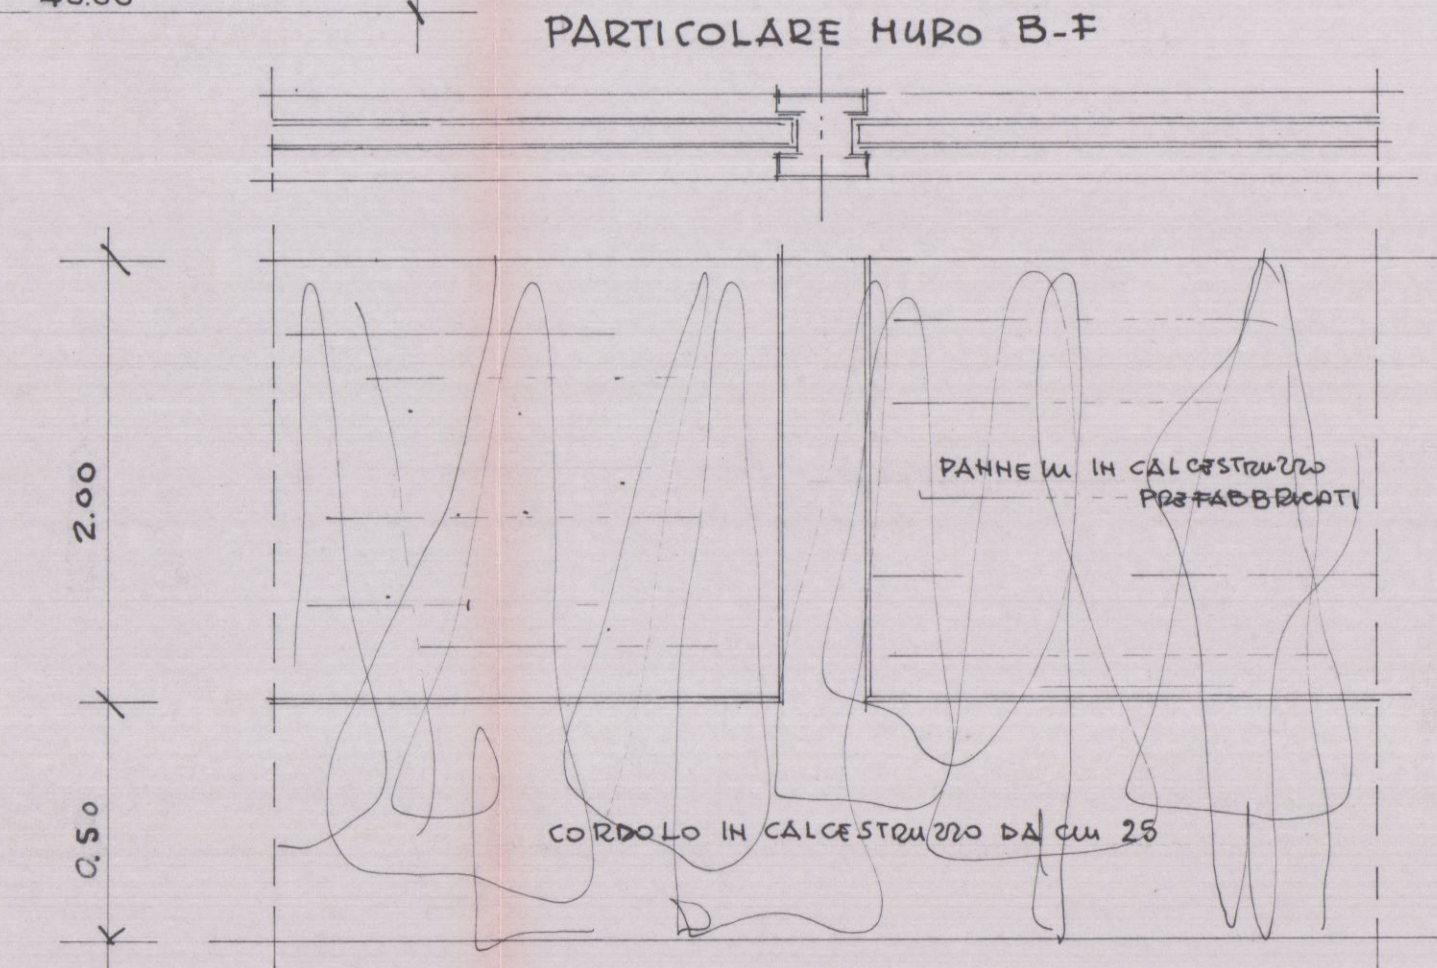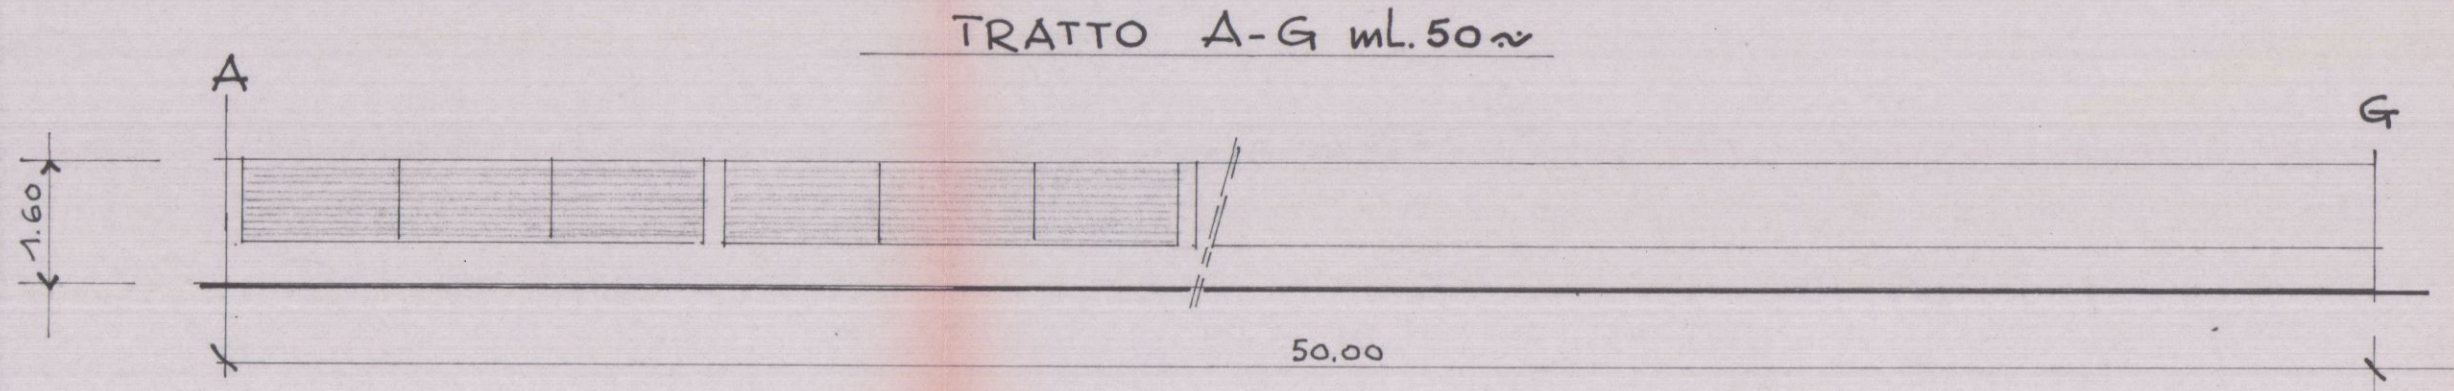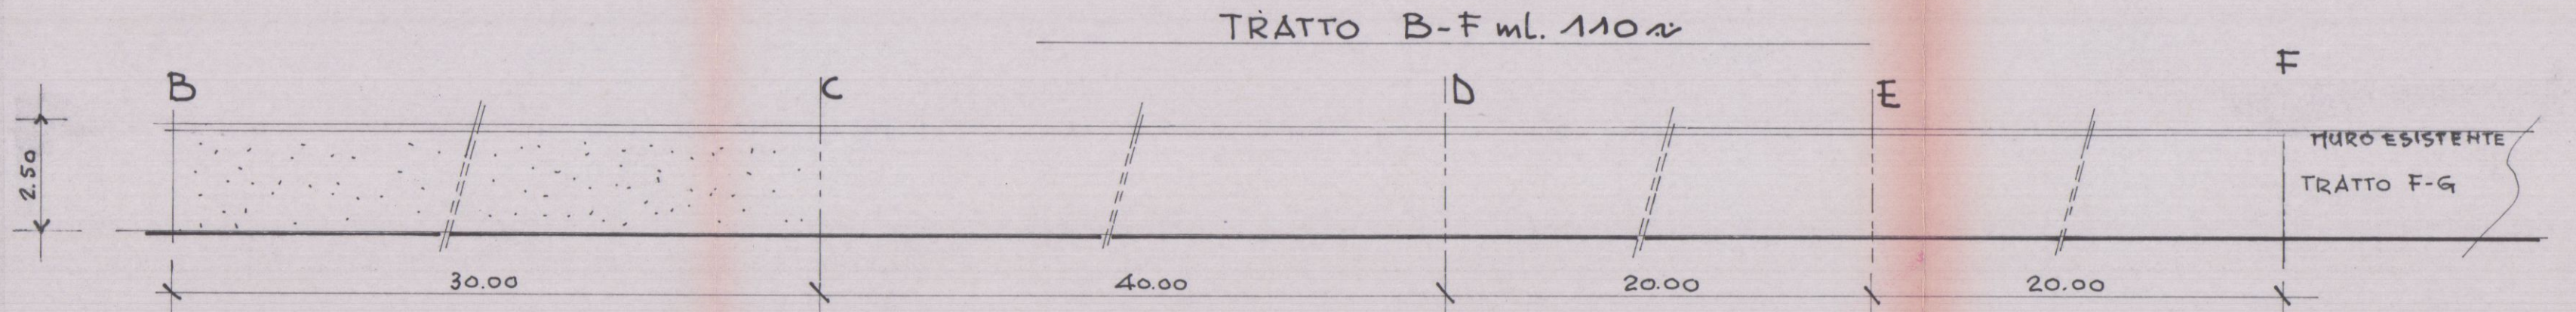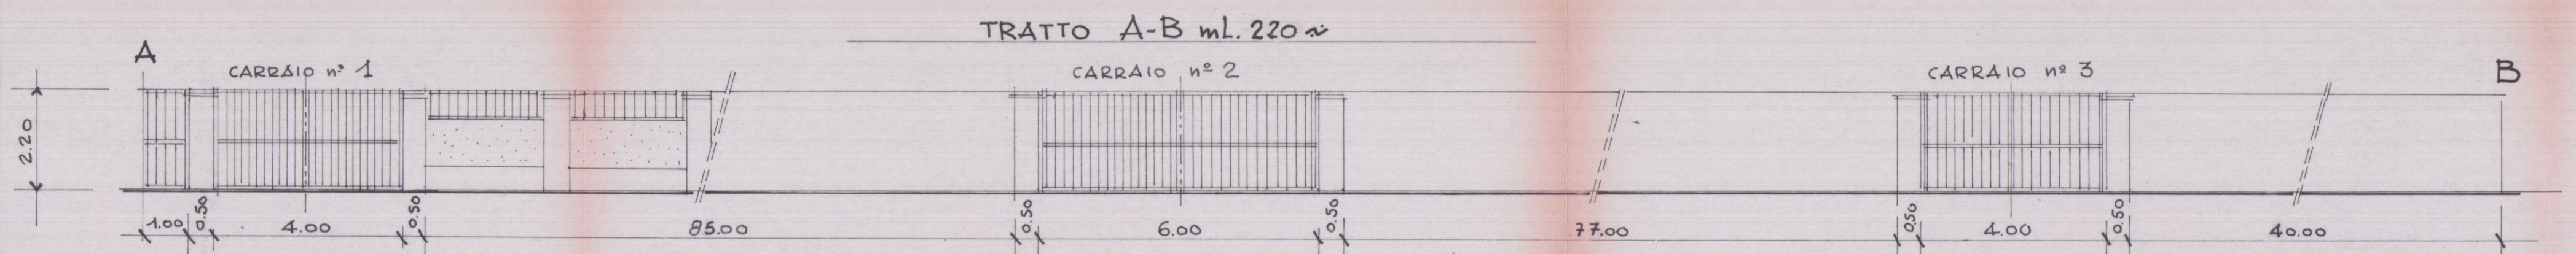



PARTICOLARE MURO A-G

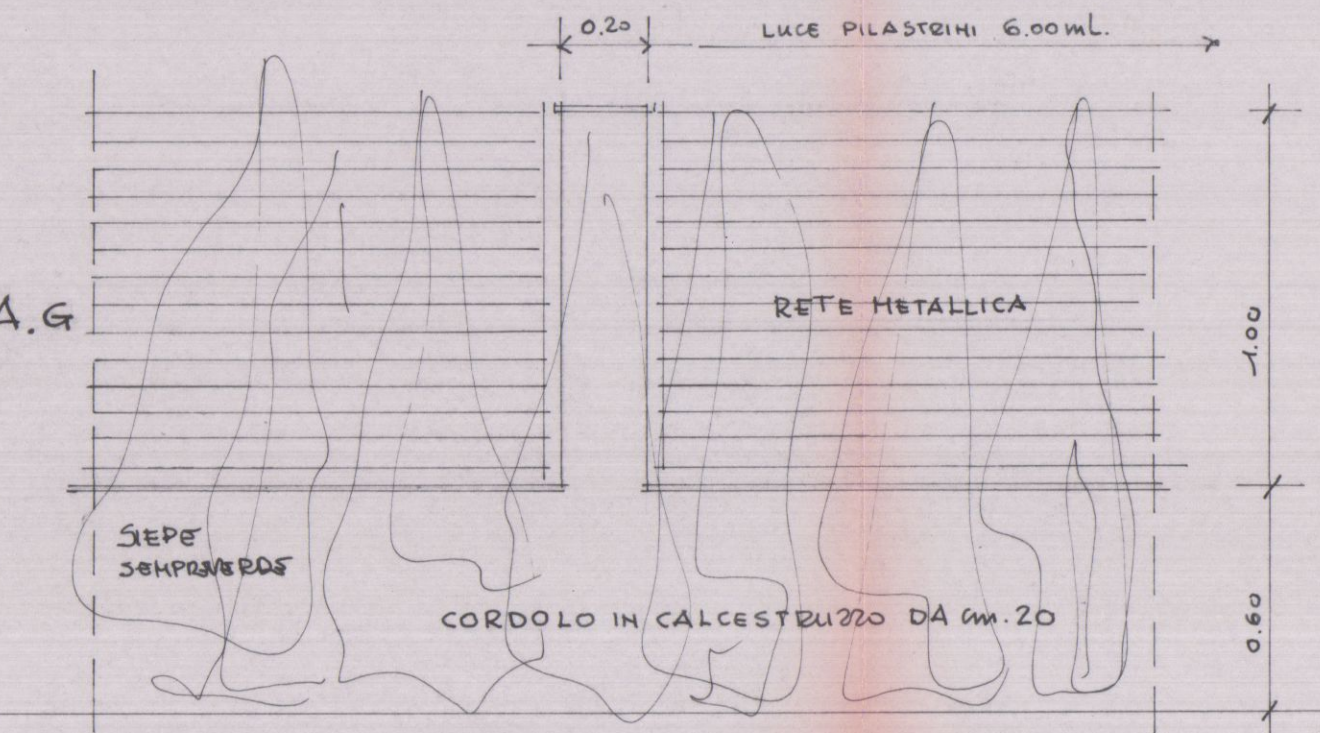

geom. valerio manfredi
via a. maggiani n°103 marina di carrara tel.0585-788290

OGGETTO	ristrutturazione recinzione fronte strada con installazione di cancelli carrai costruzione di muri di cinta interni alla proprietà
LOCALITA'	COMUNE DI CARRARA - AVENZA - via Prov.le Avenza-Massa Fog.94 mappali 637,638,639,659,987.
PROPRIETA'	ALFA - BI S.r.l.

TAVOLA	STATO	ELABORATO	SCALA	DATA
UNICA	PROGETTO	planimetria pianta prospetti particolari	1:2000 1:500 1:100 1:20	10.96

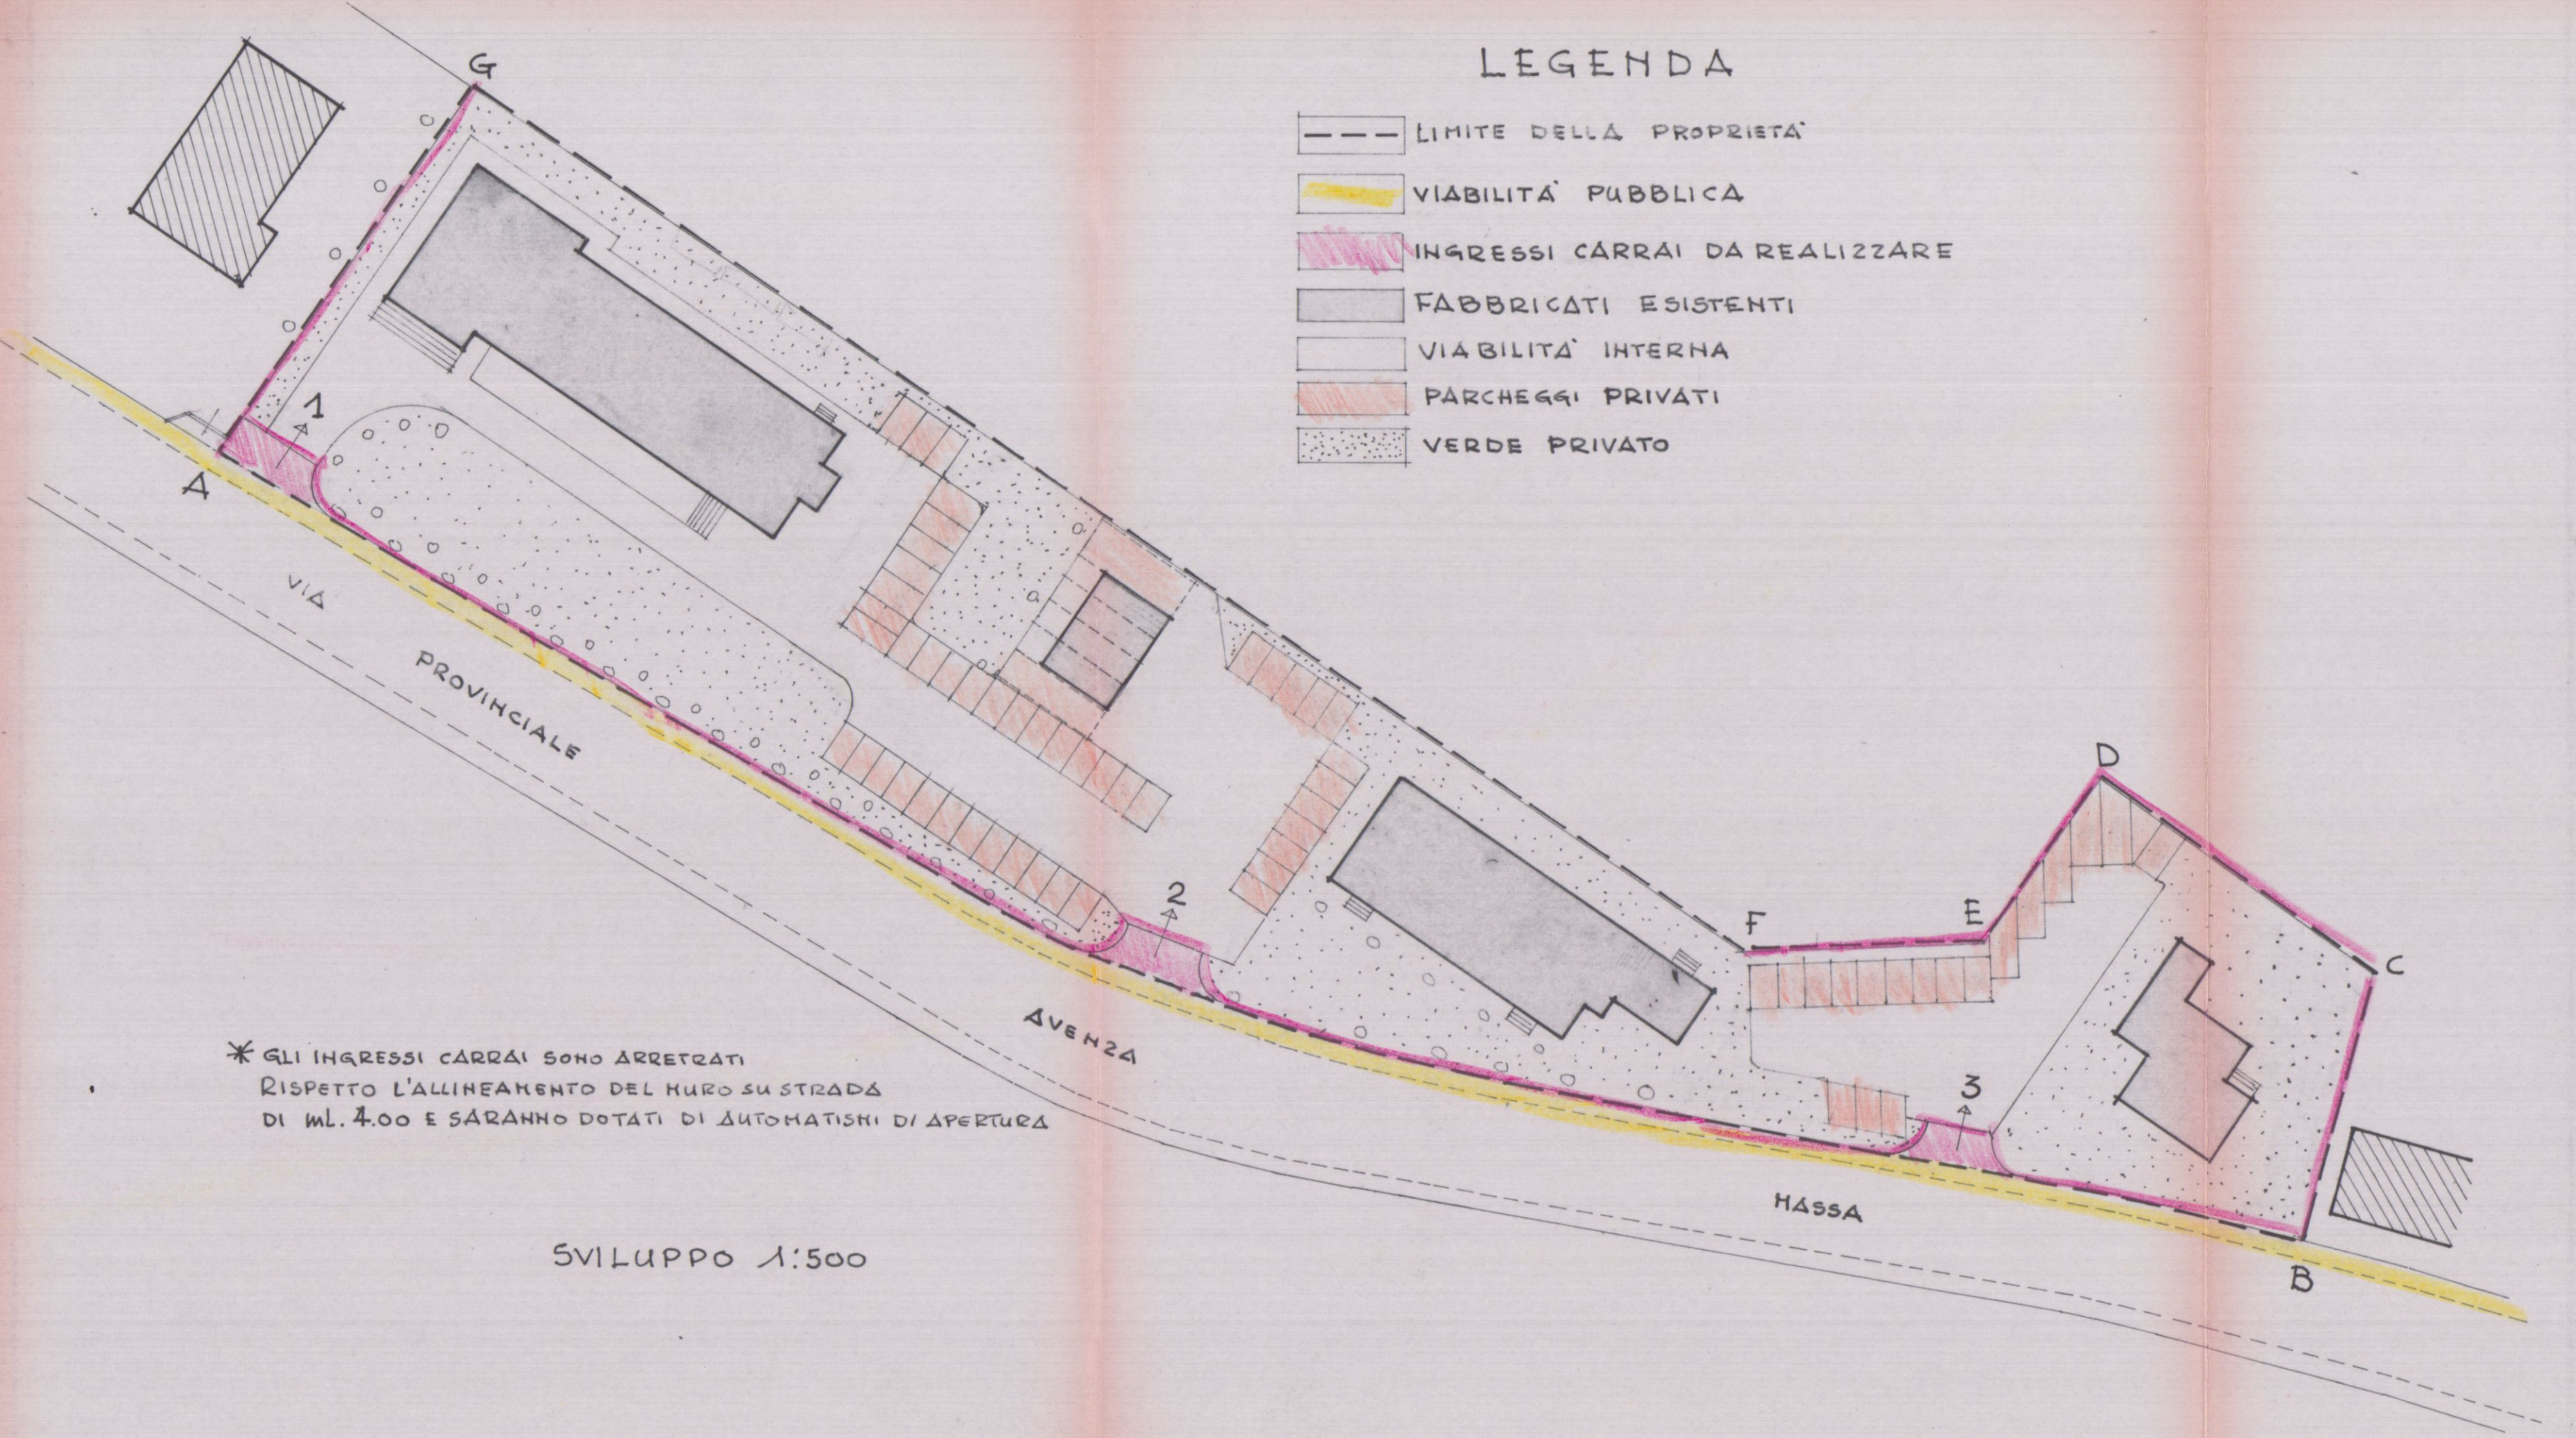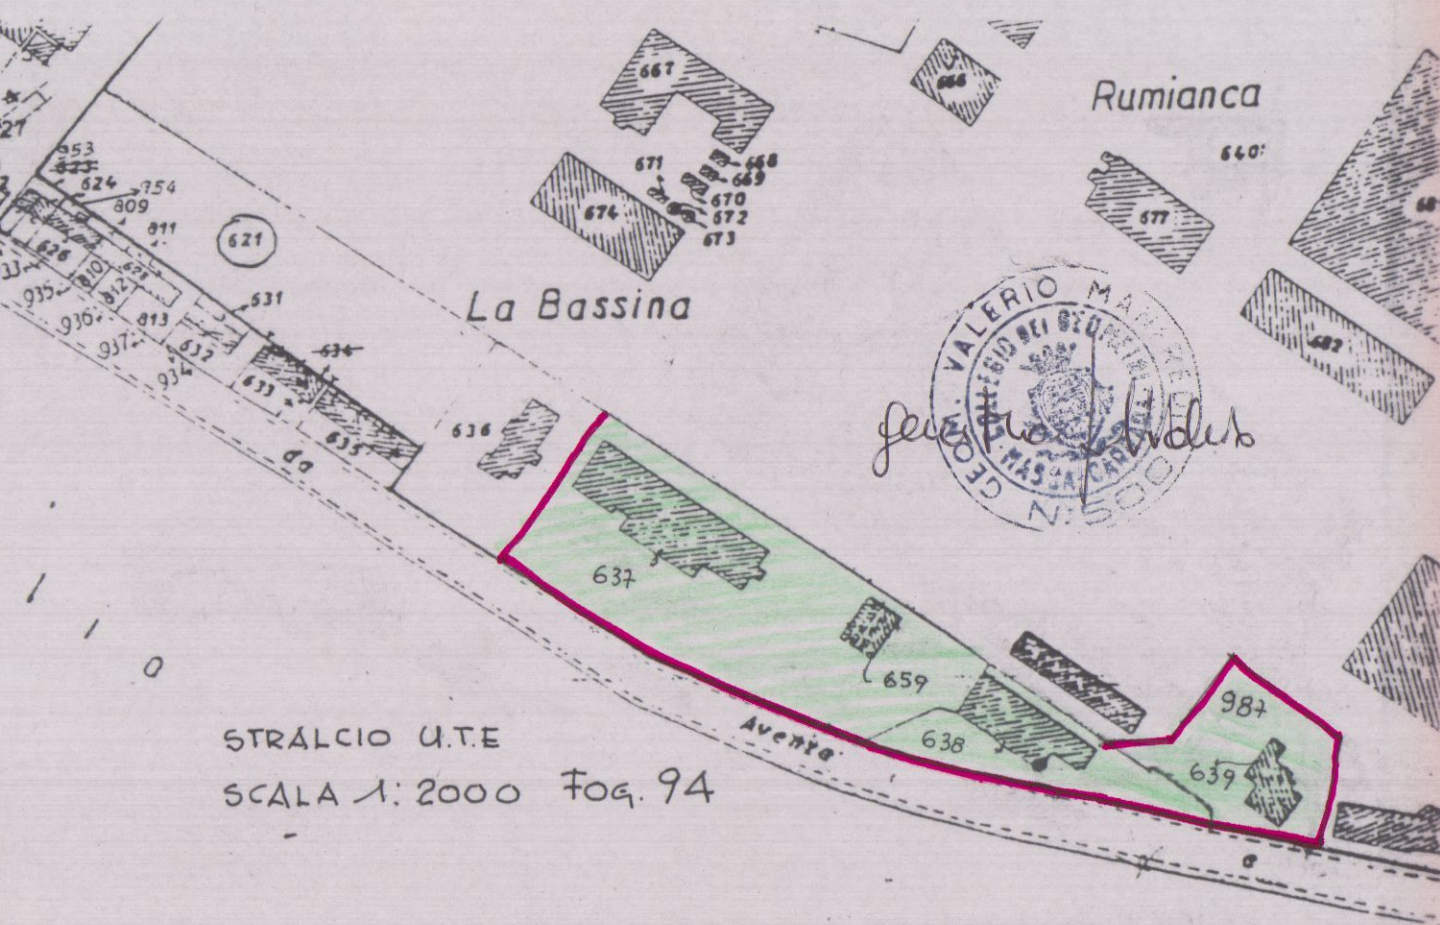

- LEGENDA
- LIMITE DELLA PROPRIETA'
 - VIABILITA' PUBBLICA
 - INGRESSI CARRAI DA REALIZZARE
 - FABBRICATI ESISTENTI
 - VIABILITA' INTERNA
 - PARCHEGGI PRIVATI
 - VERDE PRIVATO

