

COMUNE DI CARRARA
VIA PIAVE
LOCALITA' "STADIO"

proprietari
BADATINI FRANCO

lavoro
**PROGETTO DI
MONOLITICA**




lav. n.
PIANTA, PROSPETTI, SEZIONE

Approvato dal Sindaco alle condizioni
Indicate nella Comparsa di Esposizione
N. 288 del 3 AGO. 1983
L. ING. CAPO




STUDIO TECNICO PROFESSIONALE GEOMETRI
VIA LORIS GIORGI 8 tel. 70204


M. CABANI C. TRIMBOLI

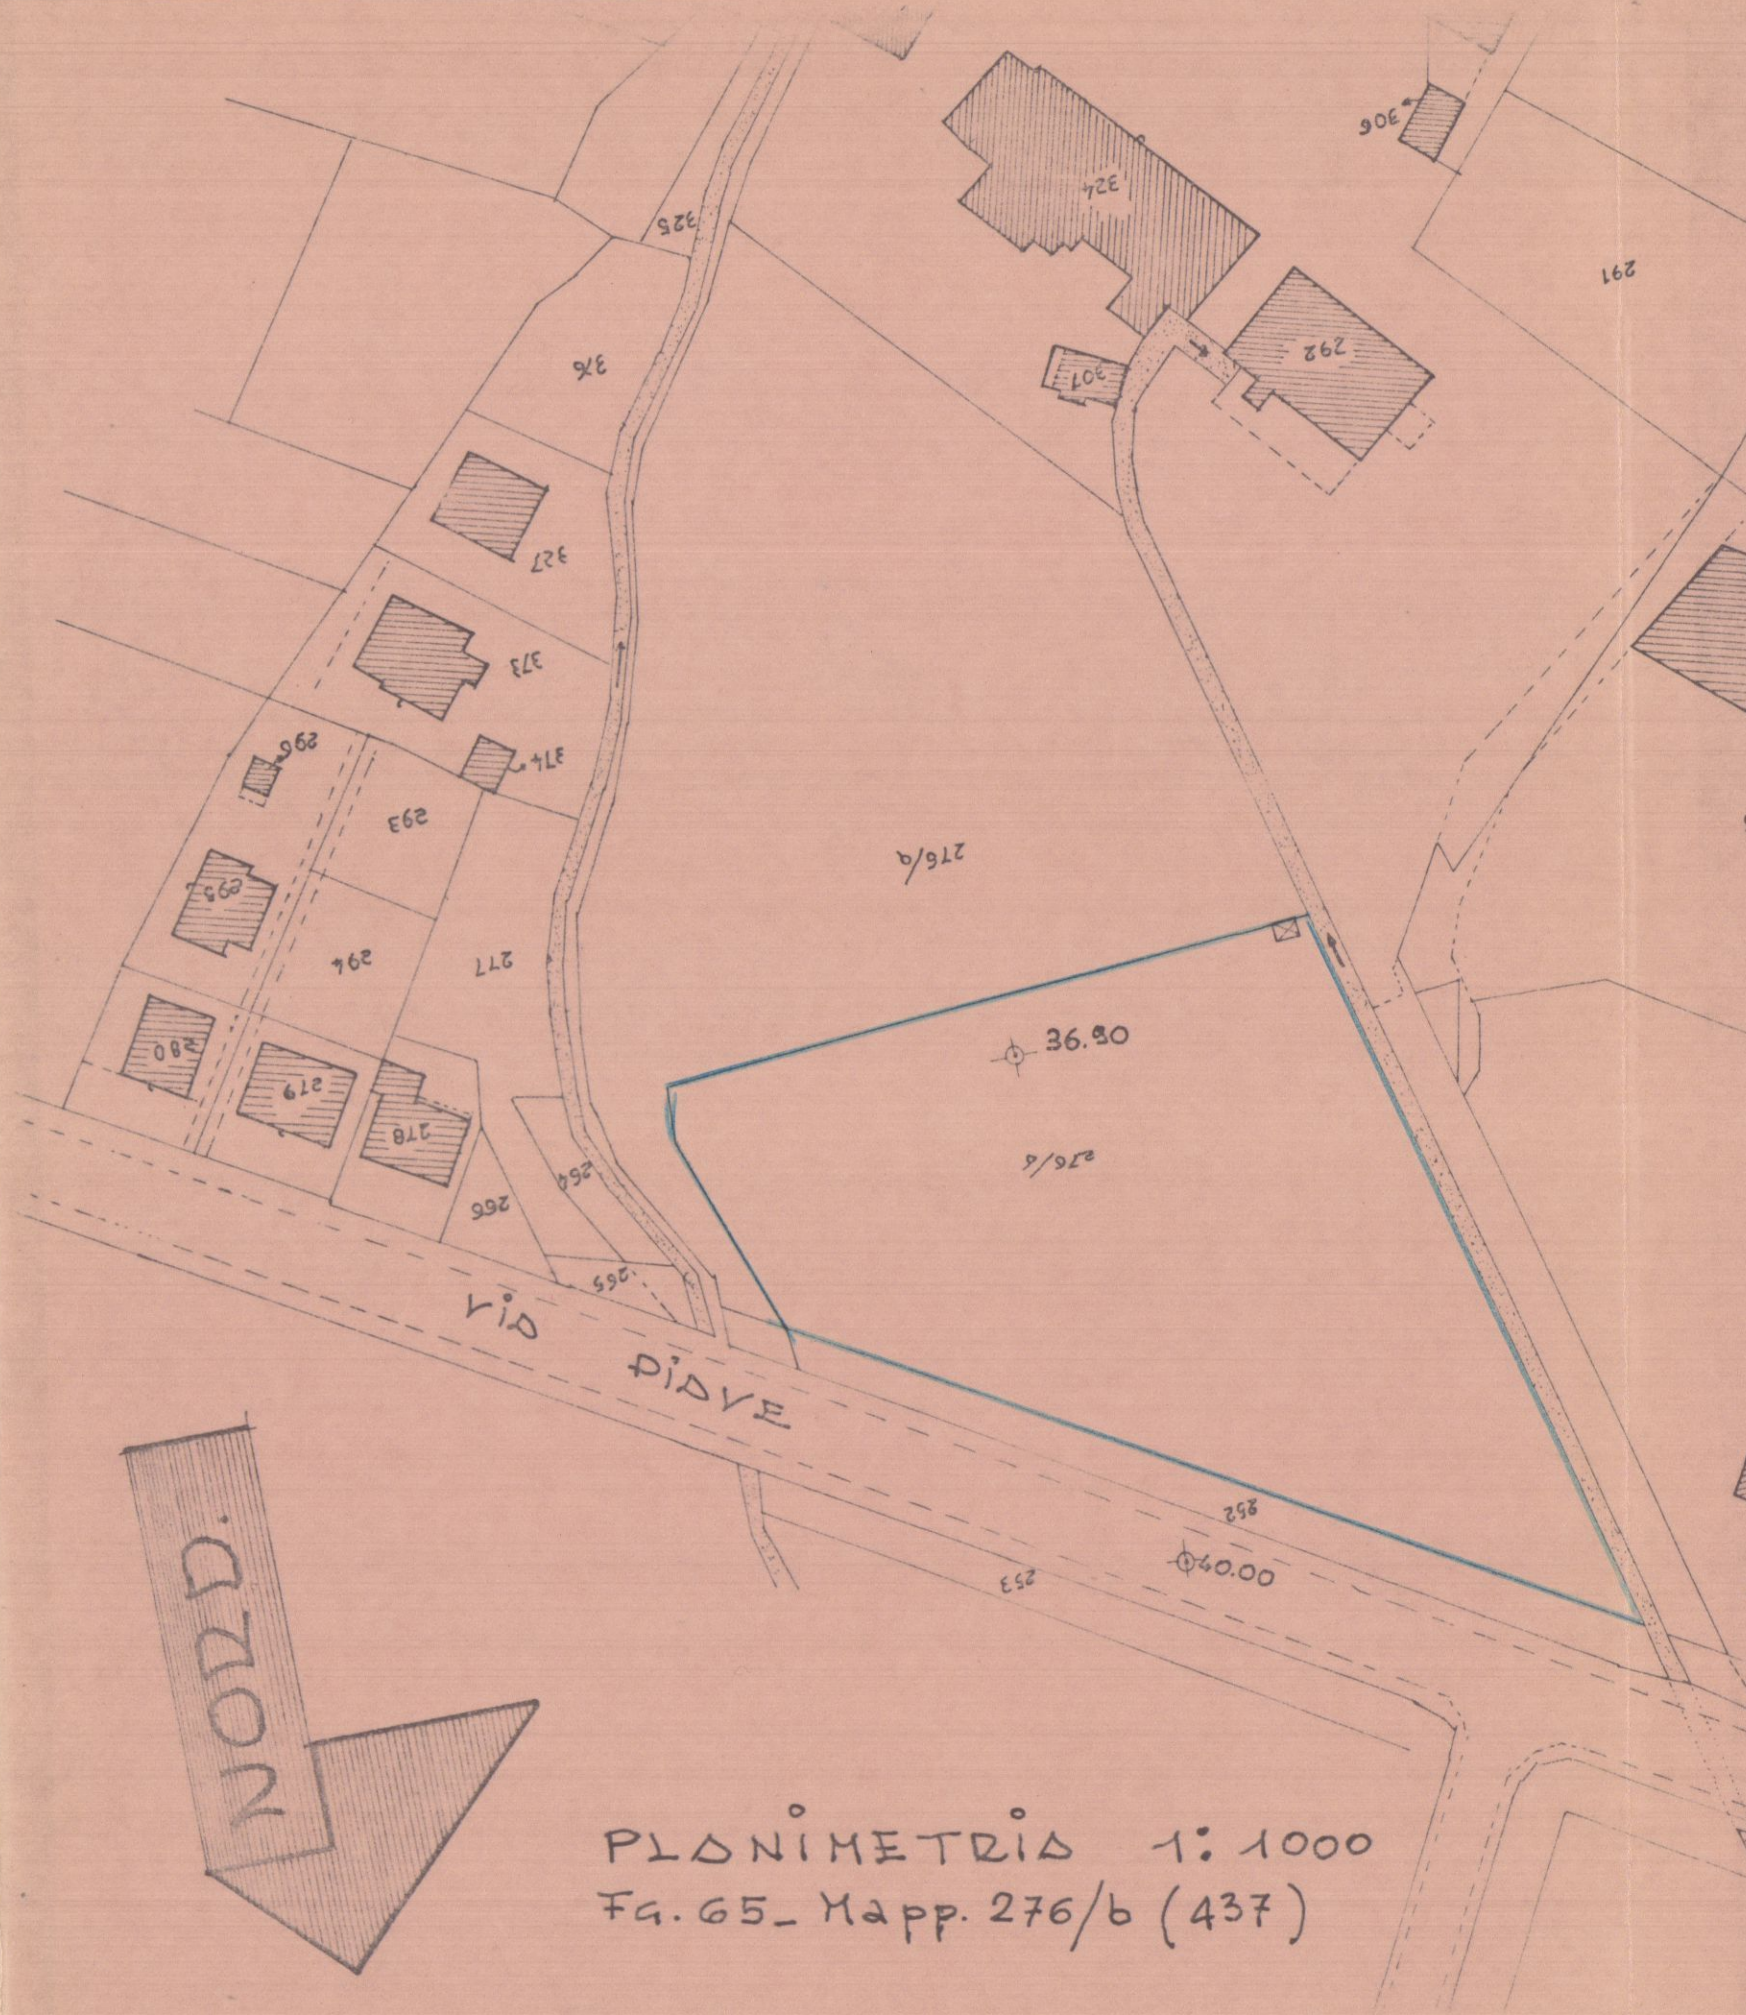

PLANIMETRIA 1:1000
Fg. G5 - Mapp. 276/b (437)

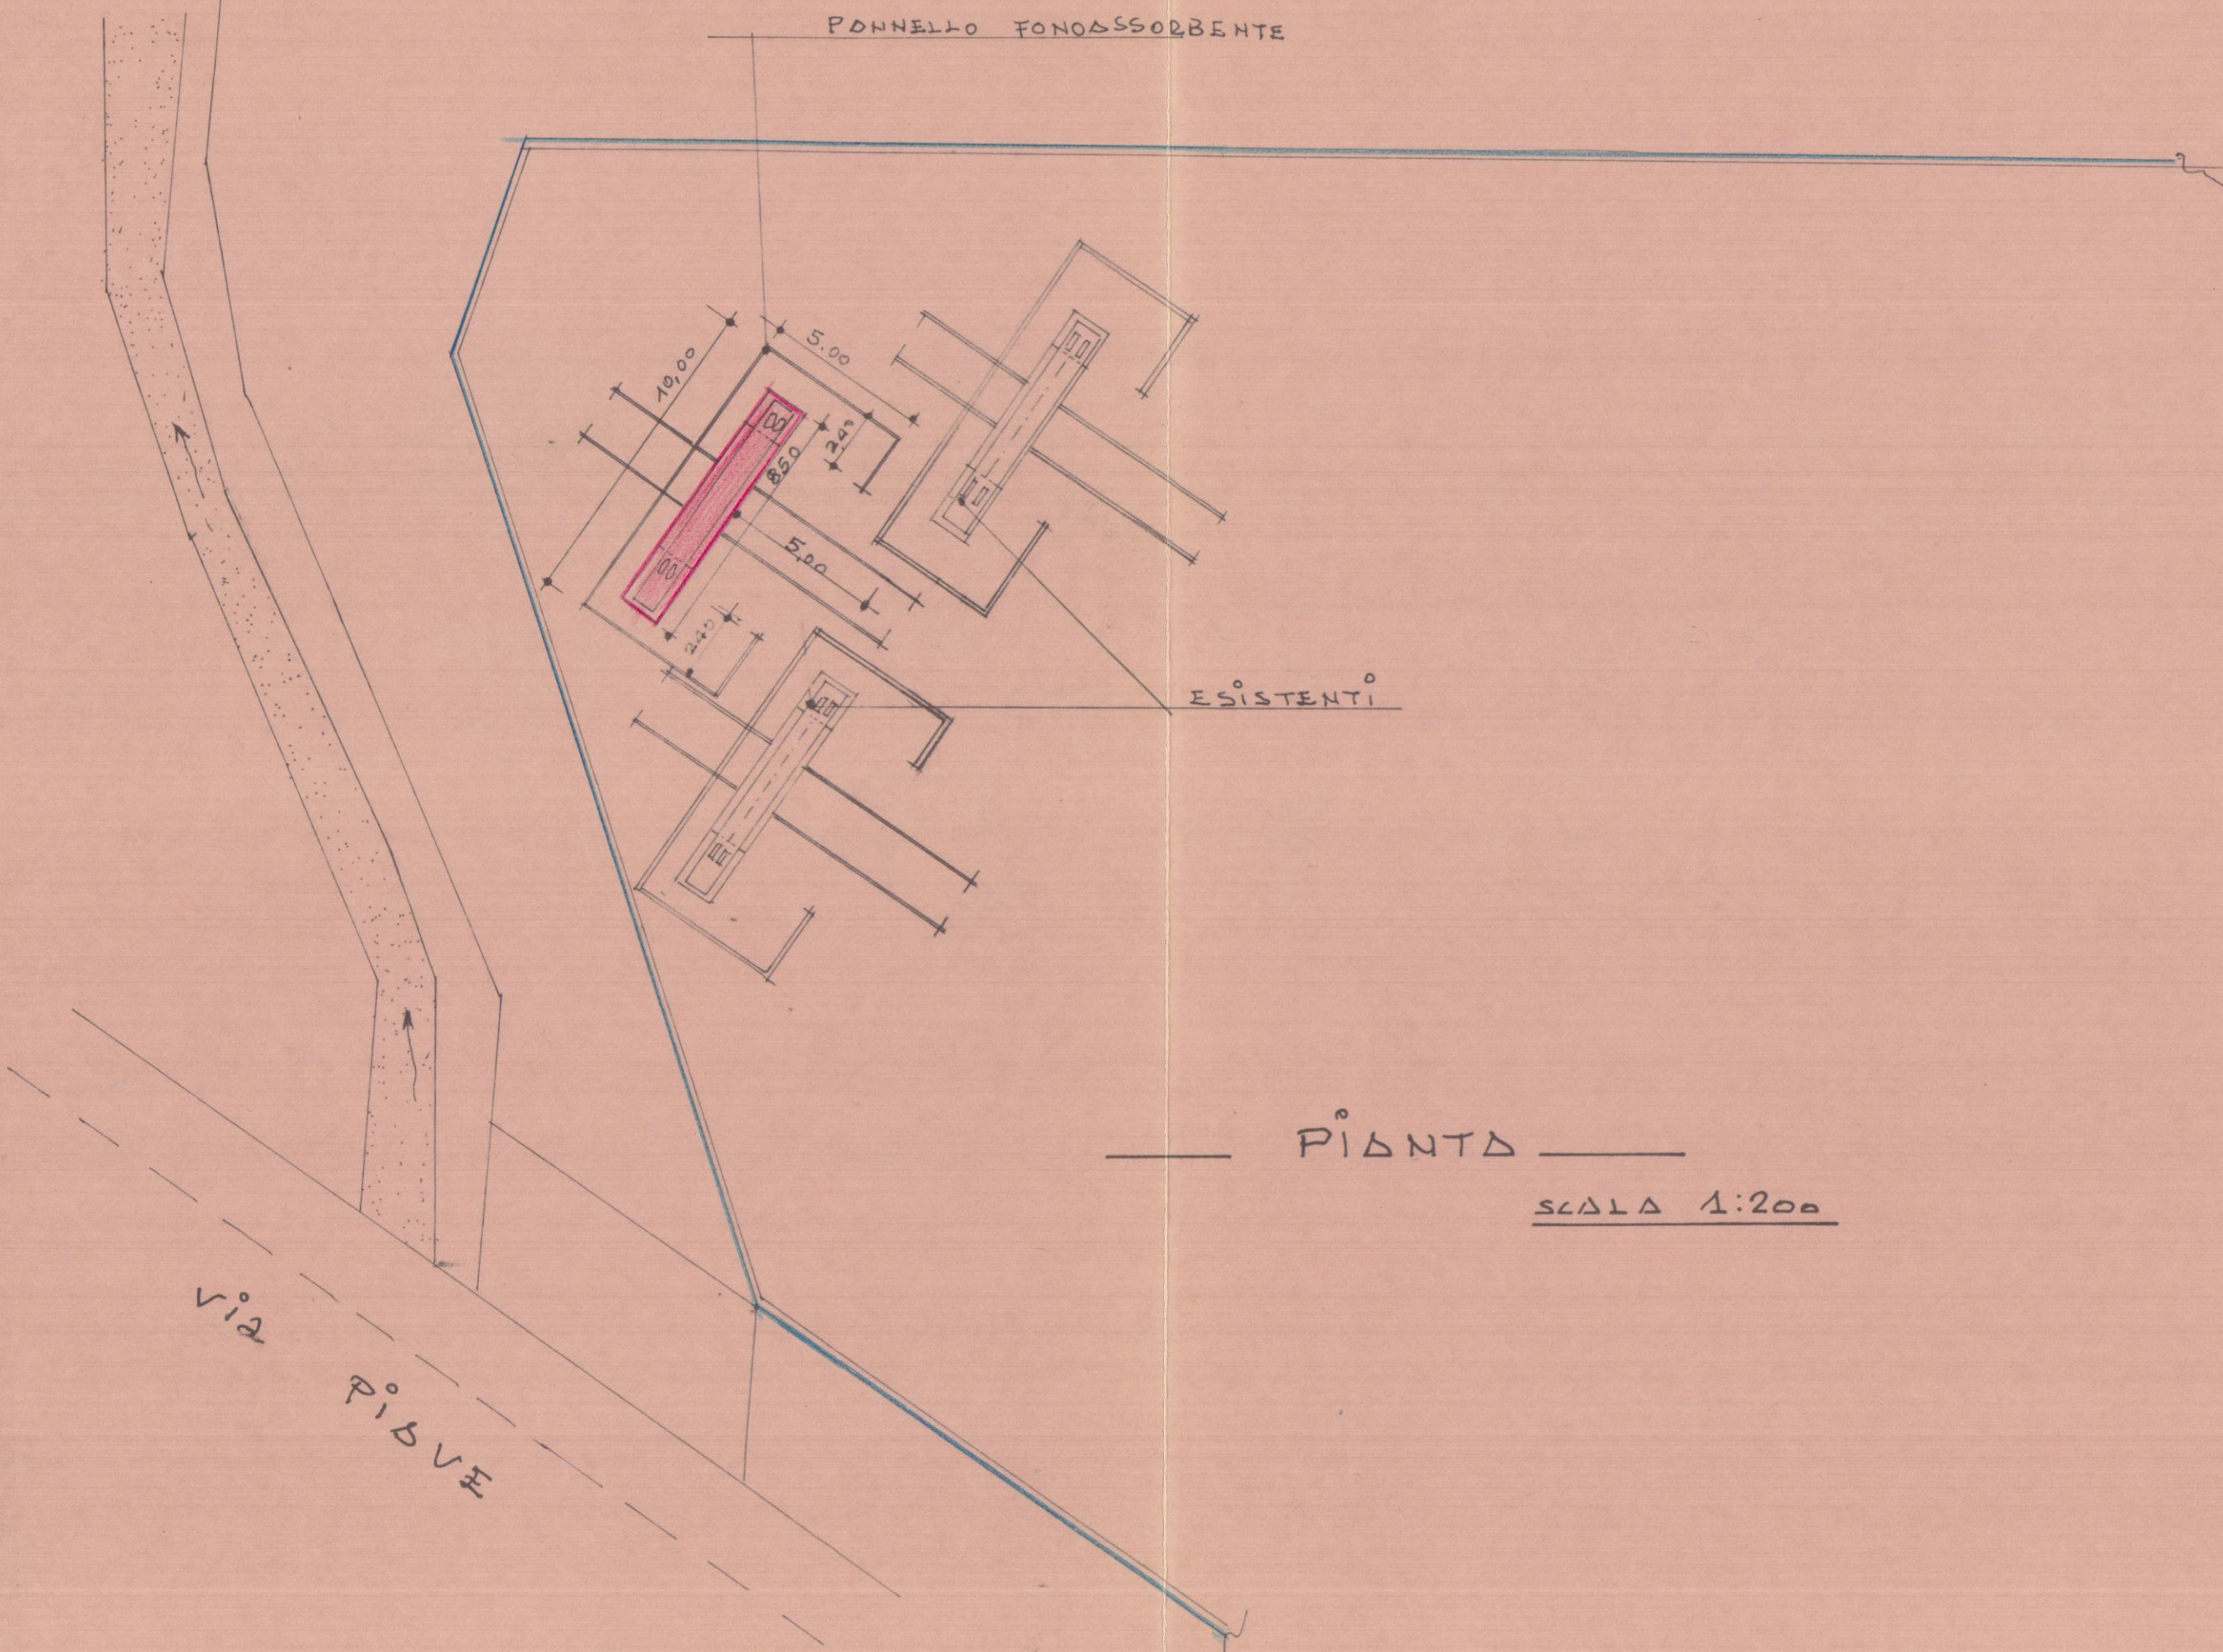

PIANTA
SCALA 1:200

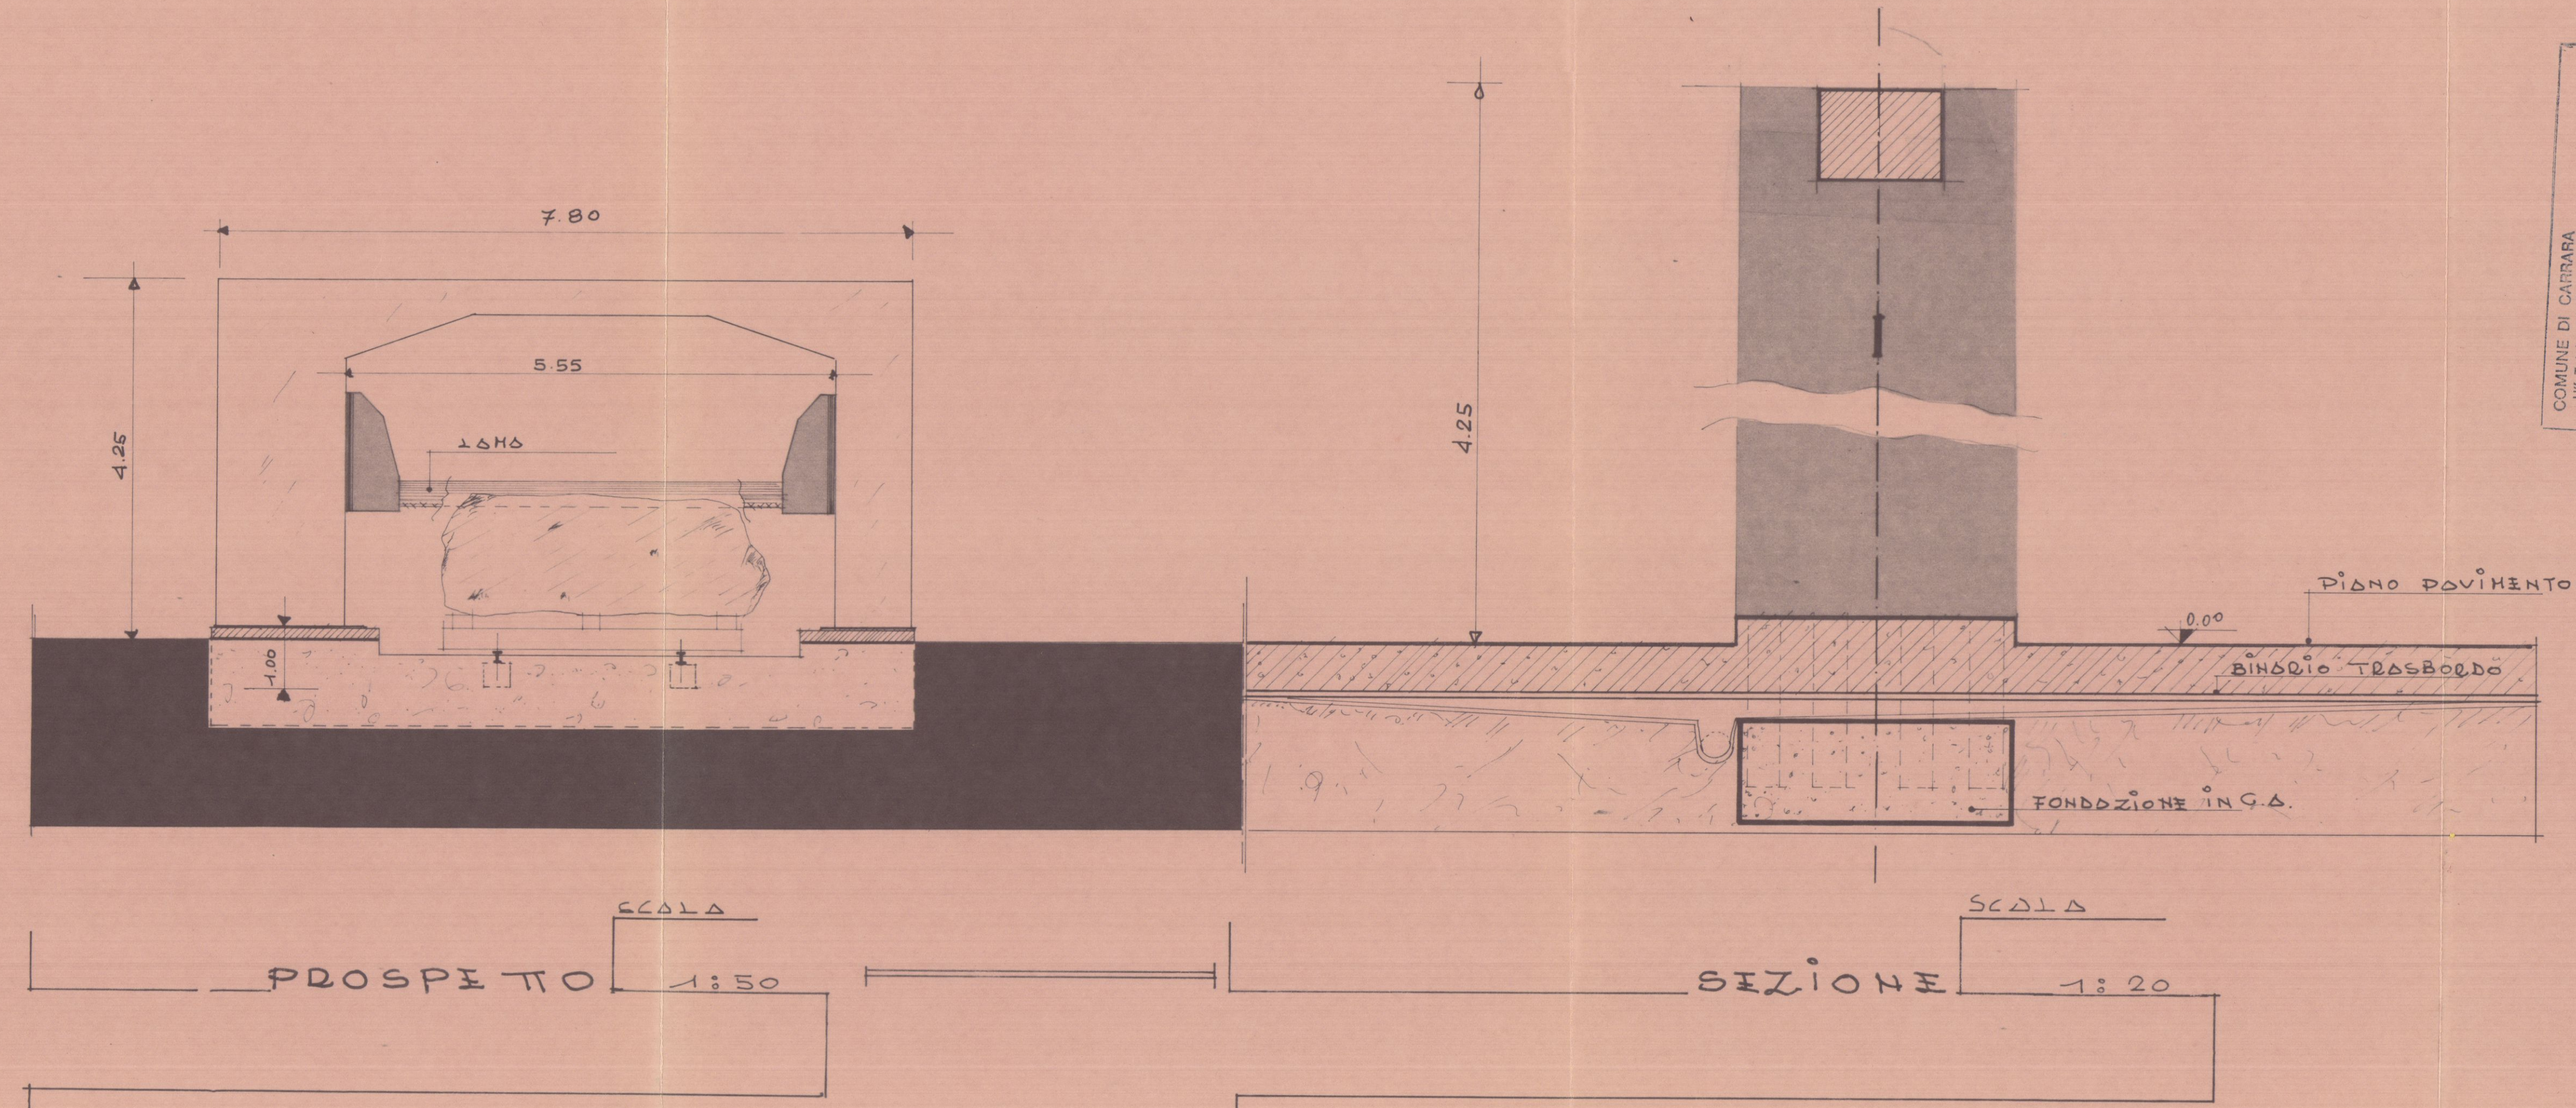

PROSPETTO
SCALA 1:50

SEZIONE
SCALA 1:20

COMUNE DI CARRARA
Uff. Tutela dell'Ambiente
11570 Piacere lavoro
Se esposto al S. U.S.L. n. 2
Esprime nelle Sedute del S. U.S.L. n. 2
d. 10 n. 2058