

TAV. I

OGGETTO: Progetto di costruzione di fabbricato ad uso
Abitazione negozi ed autorimessa in Avenza
Via Toniolo


CARRARA

PROPRIETA' : LUCO CANNAS




PROGETTISTA: Arch. Marco Galassi



Oggetto : Planimetrie Generali

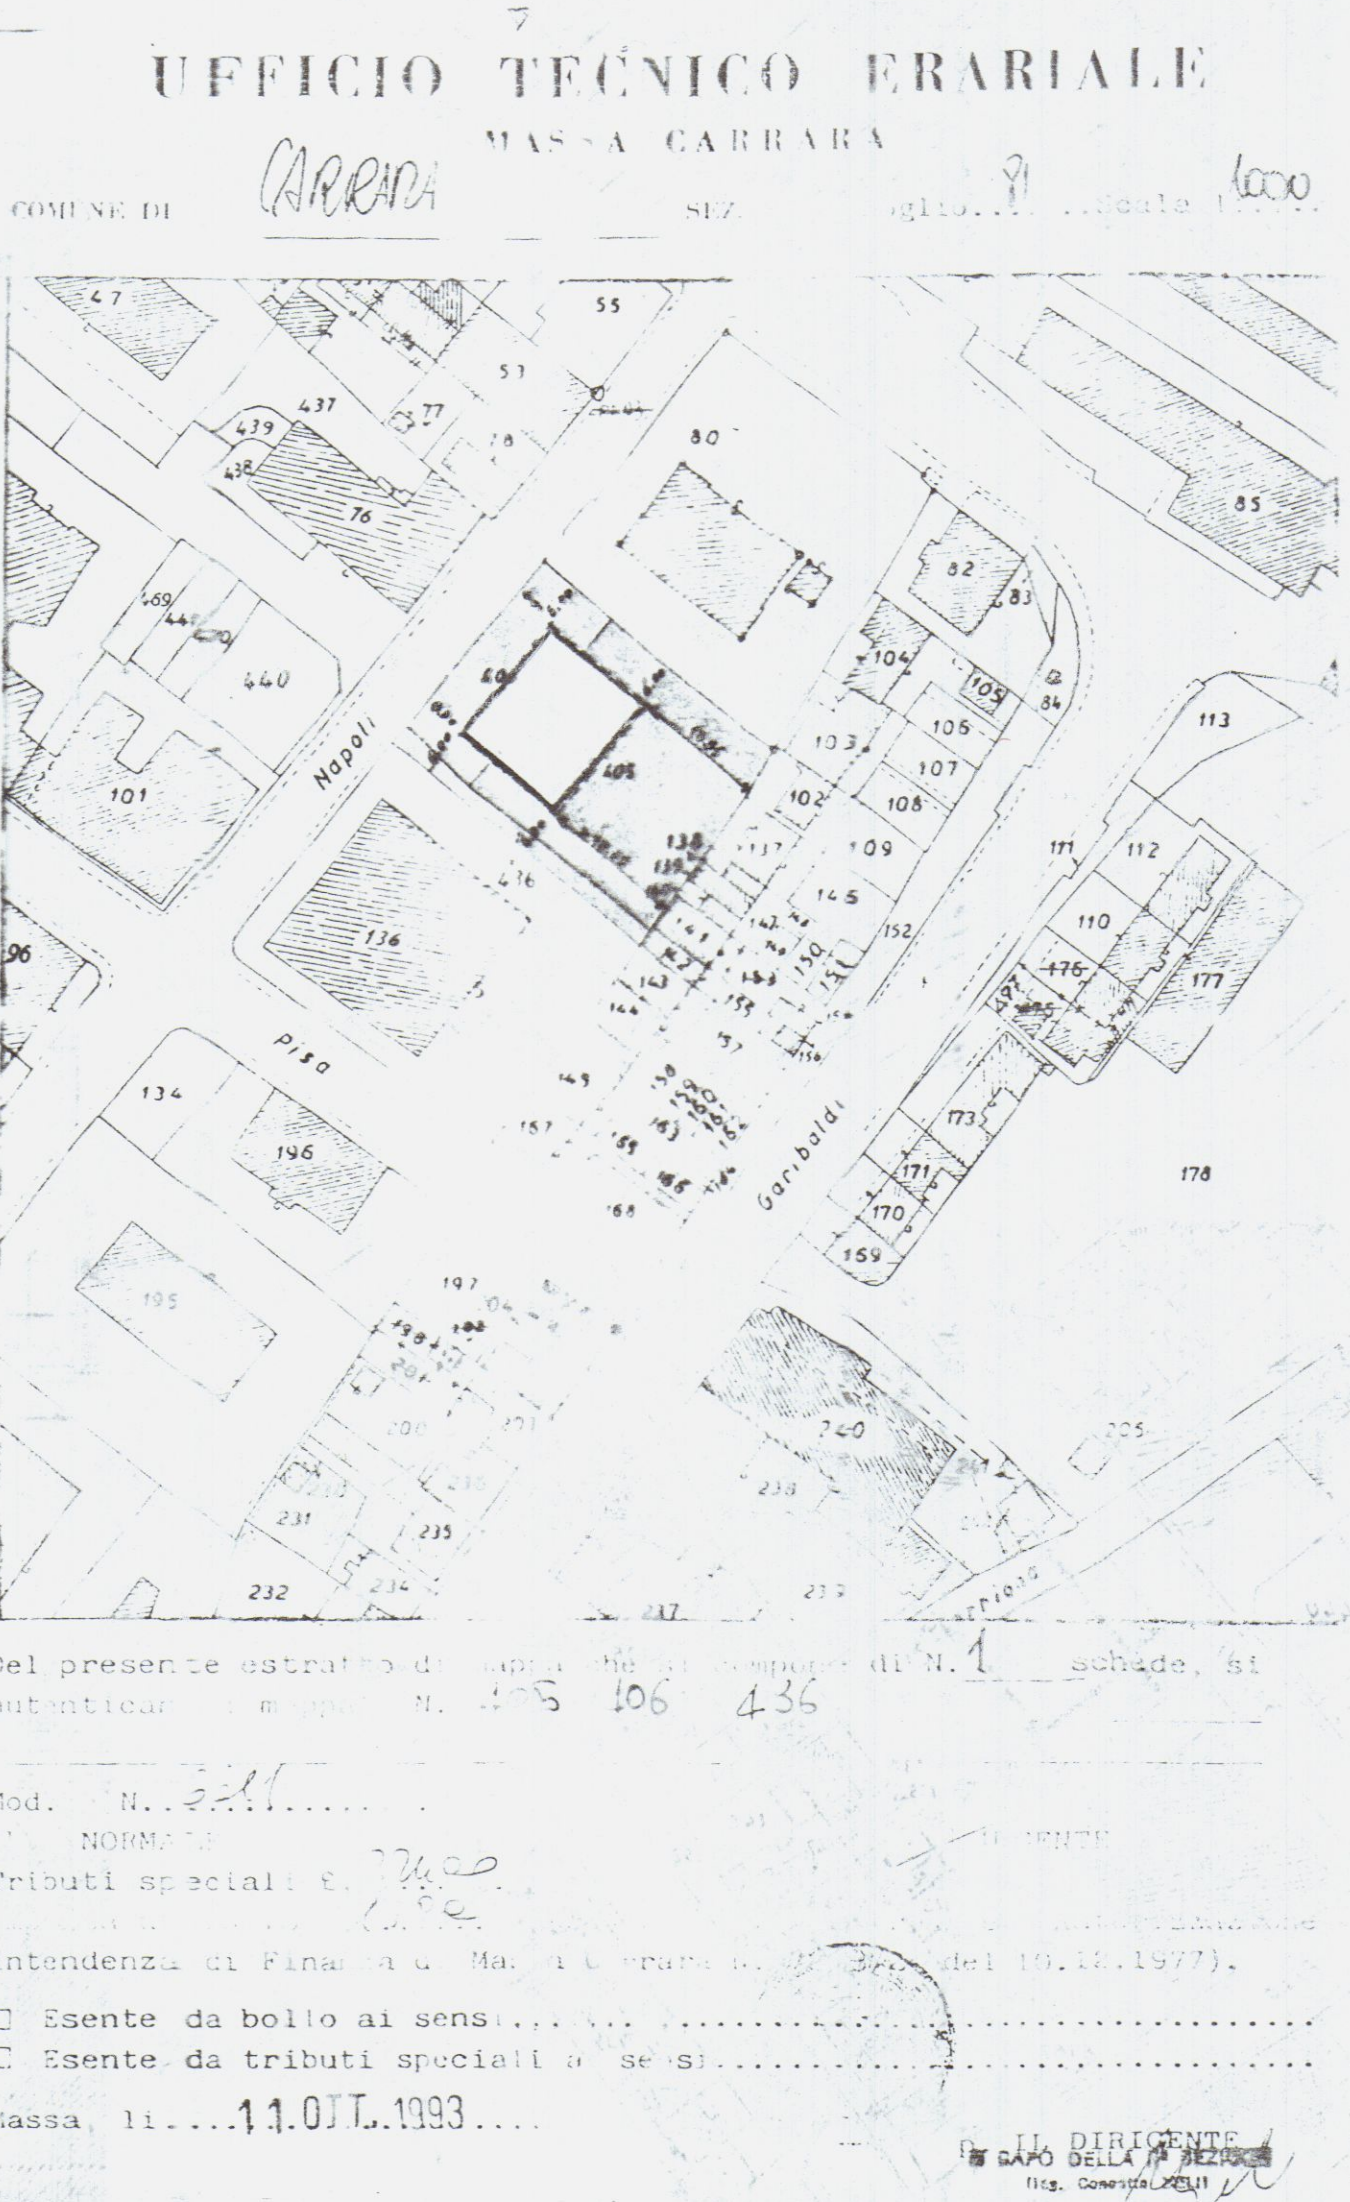

PLANIMETRIA CATASTALE 1:1000

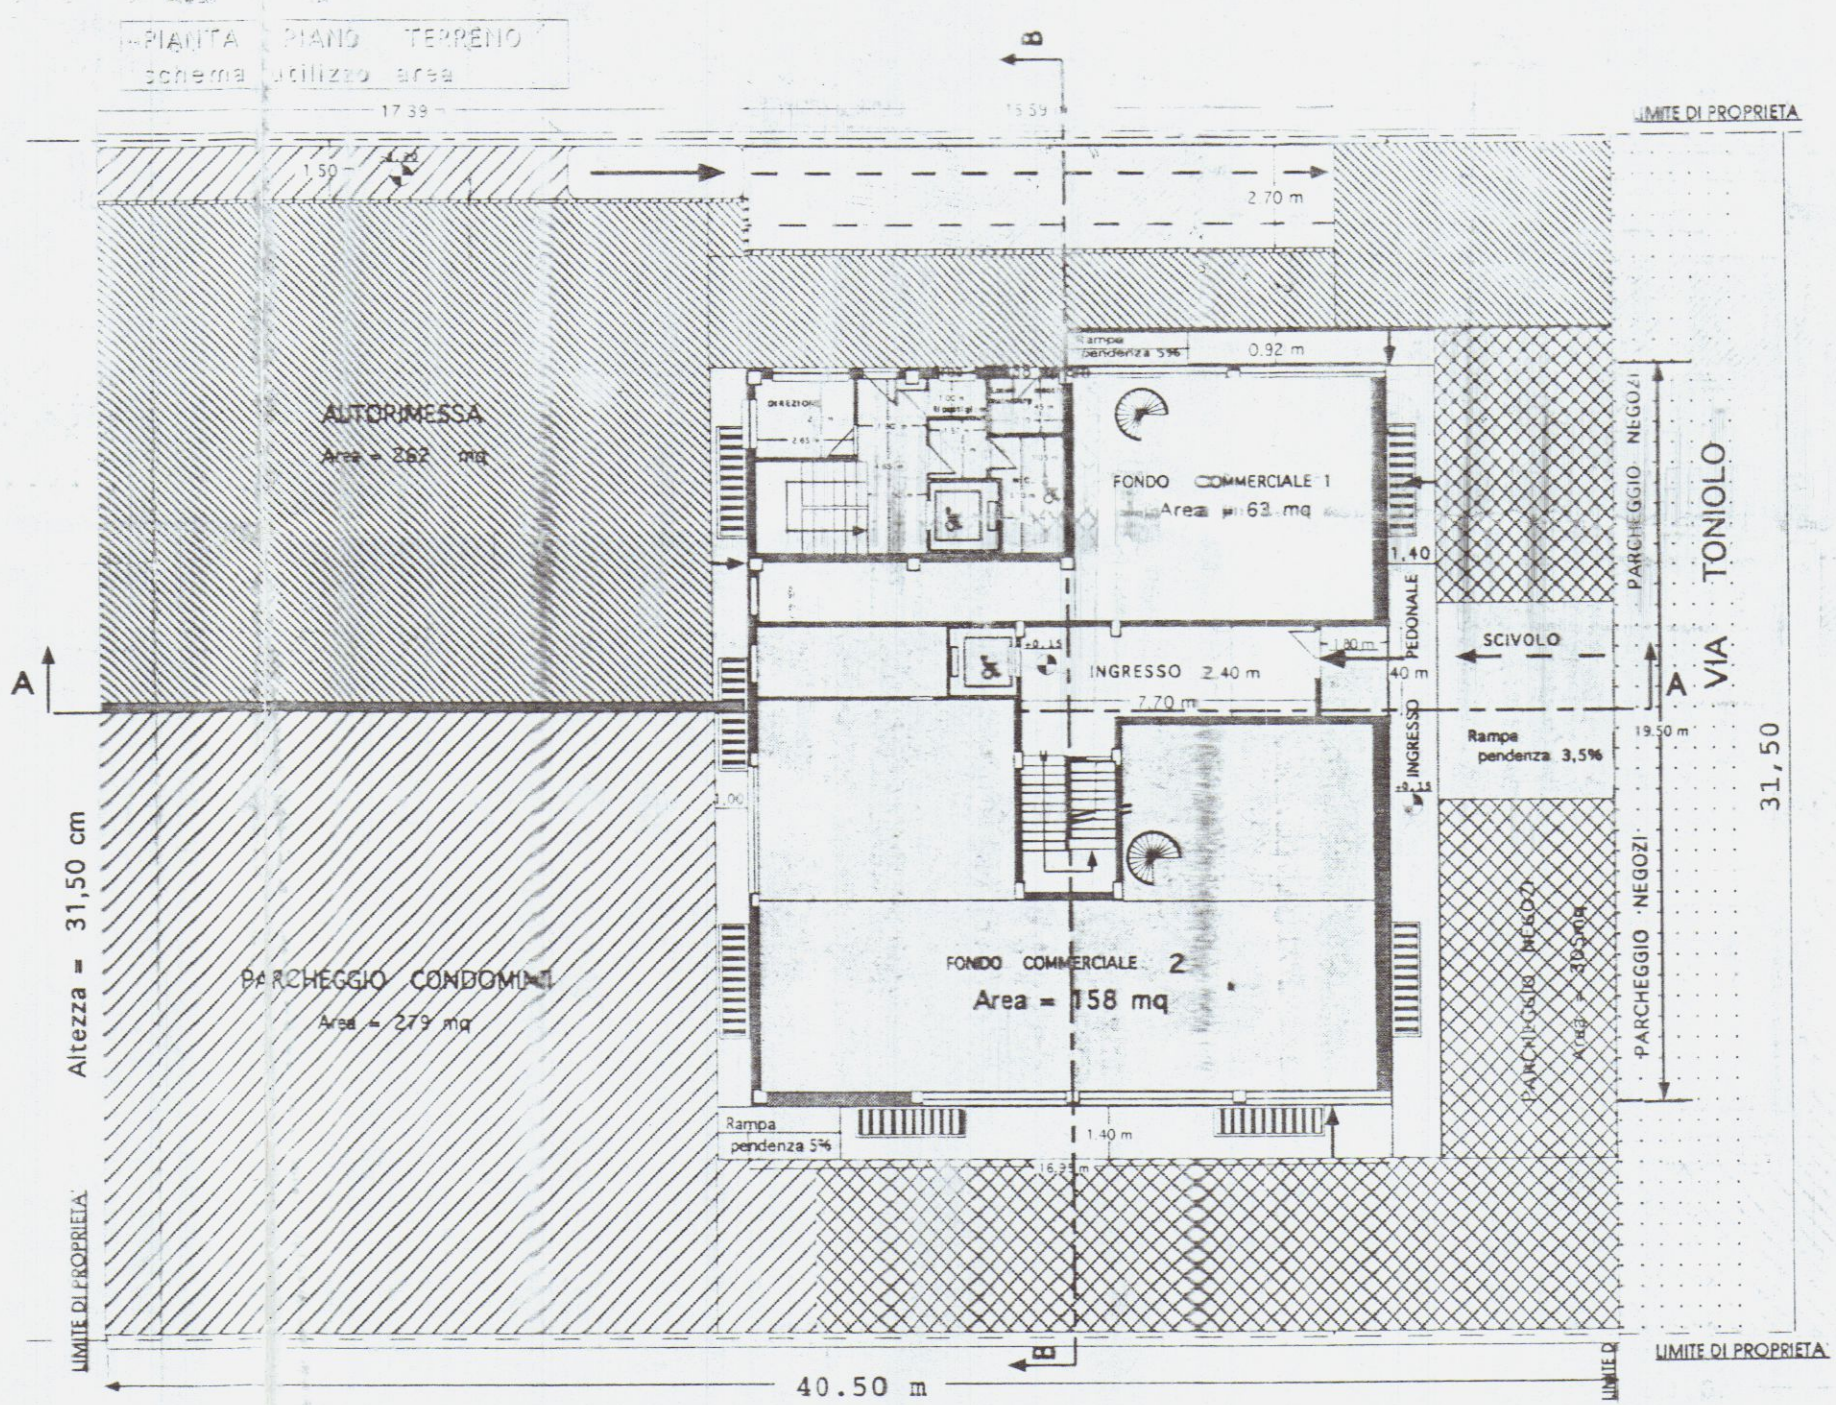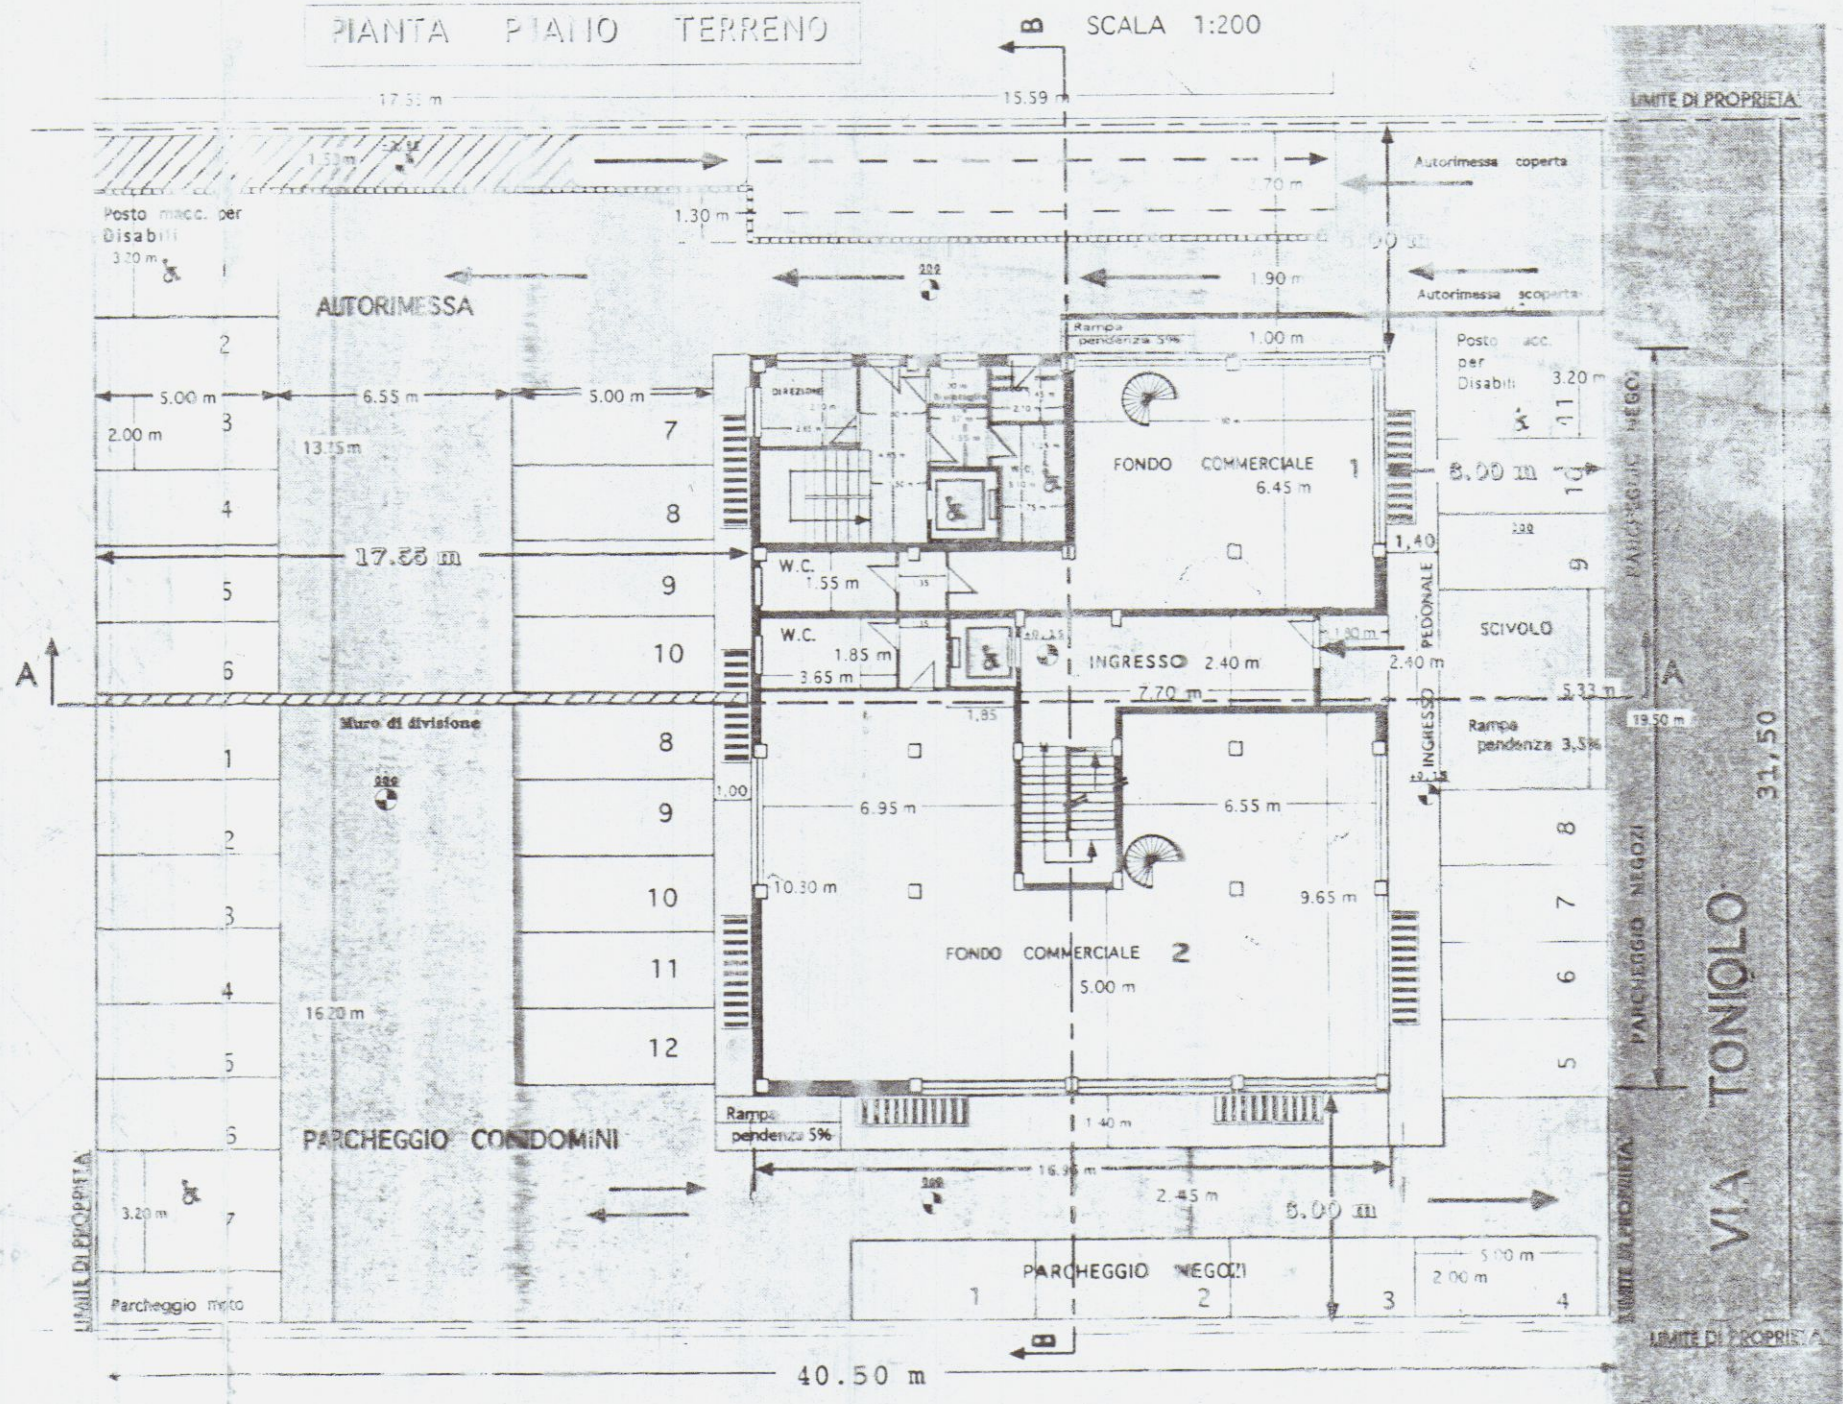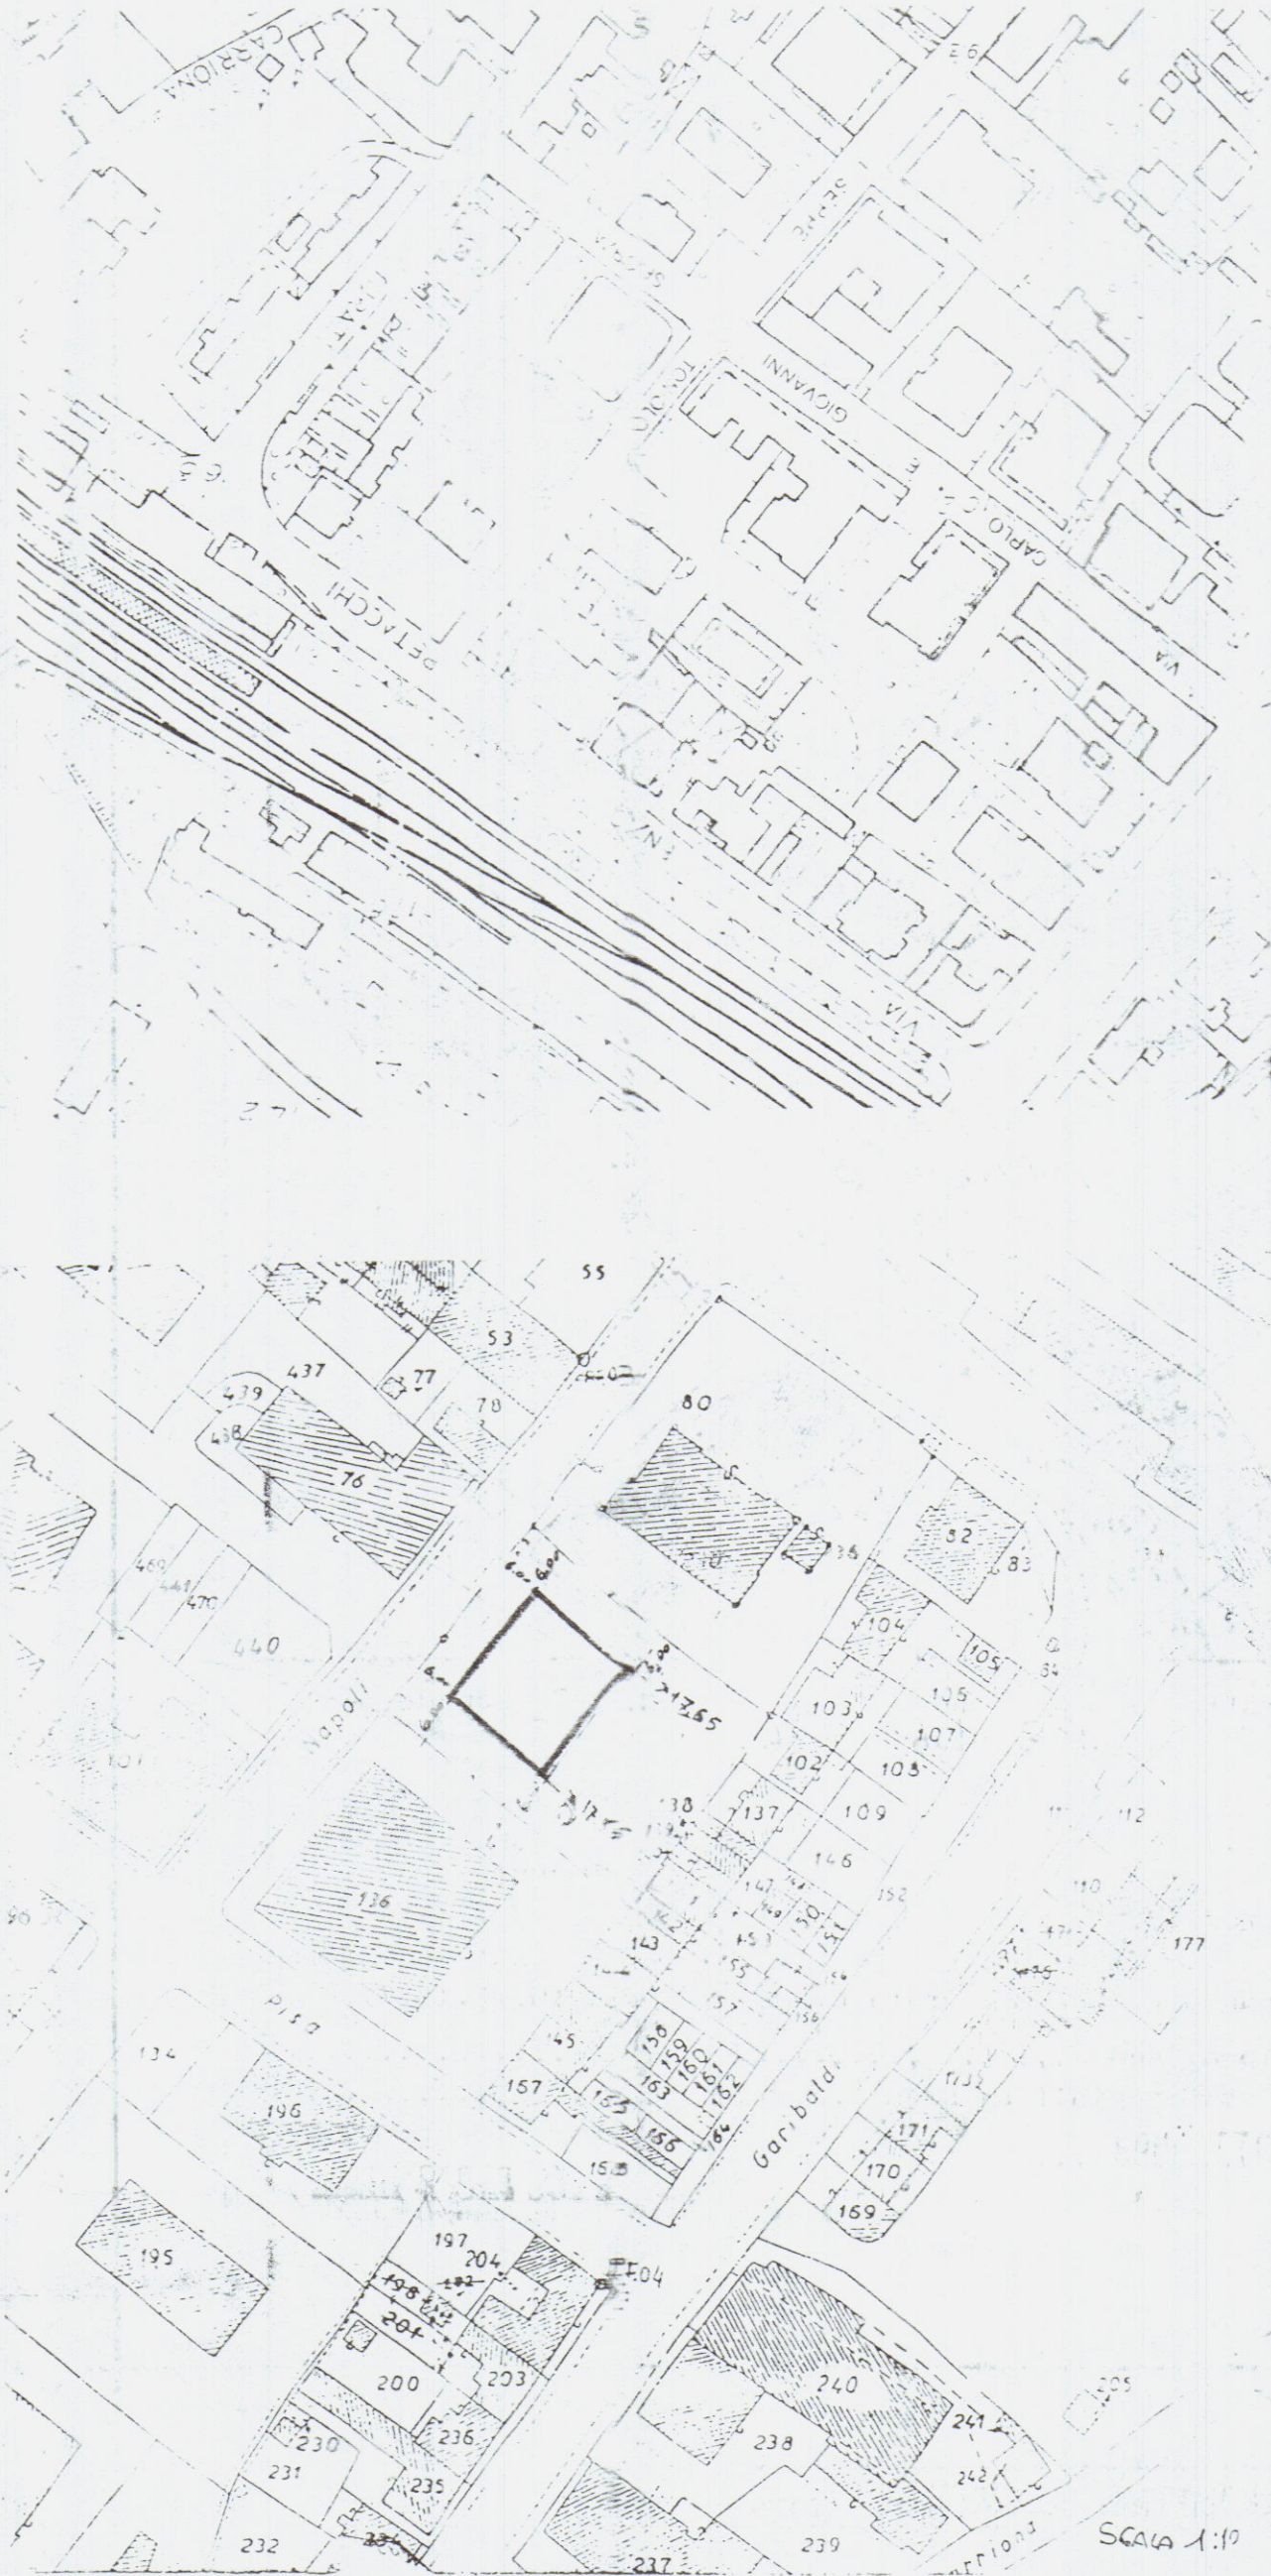






TAV. 2

CARRARA

PROGETTISTA: Arch.Marco Galassi

ARCH.
MARCO
GALASSI
N. 22

Oggetto : PIANTE

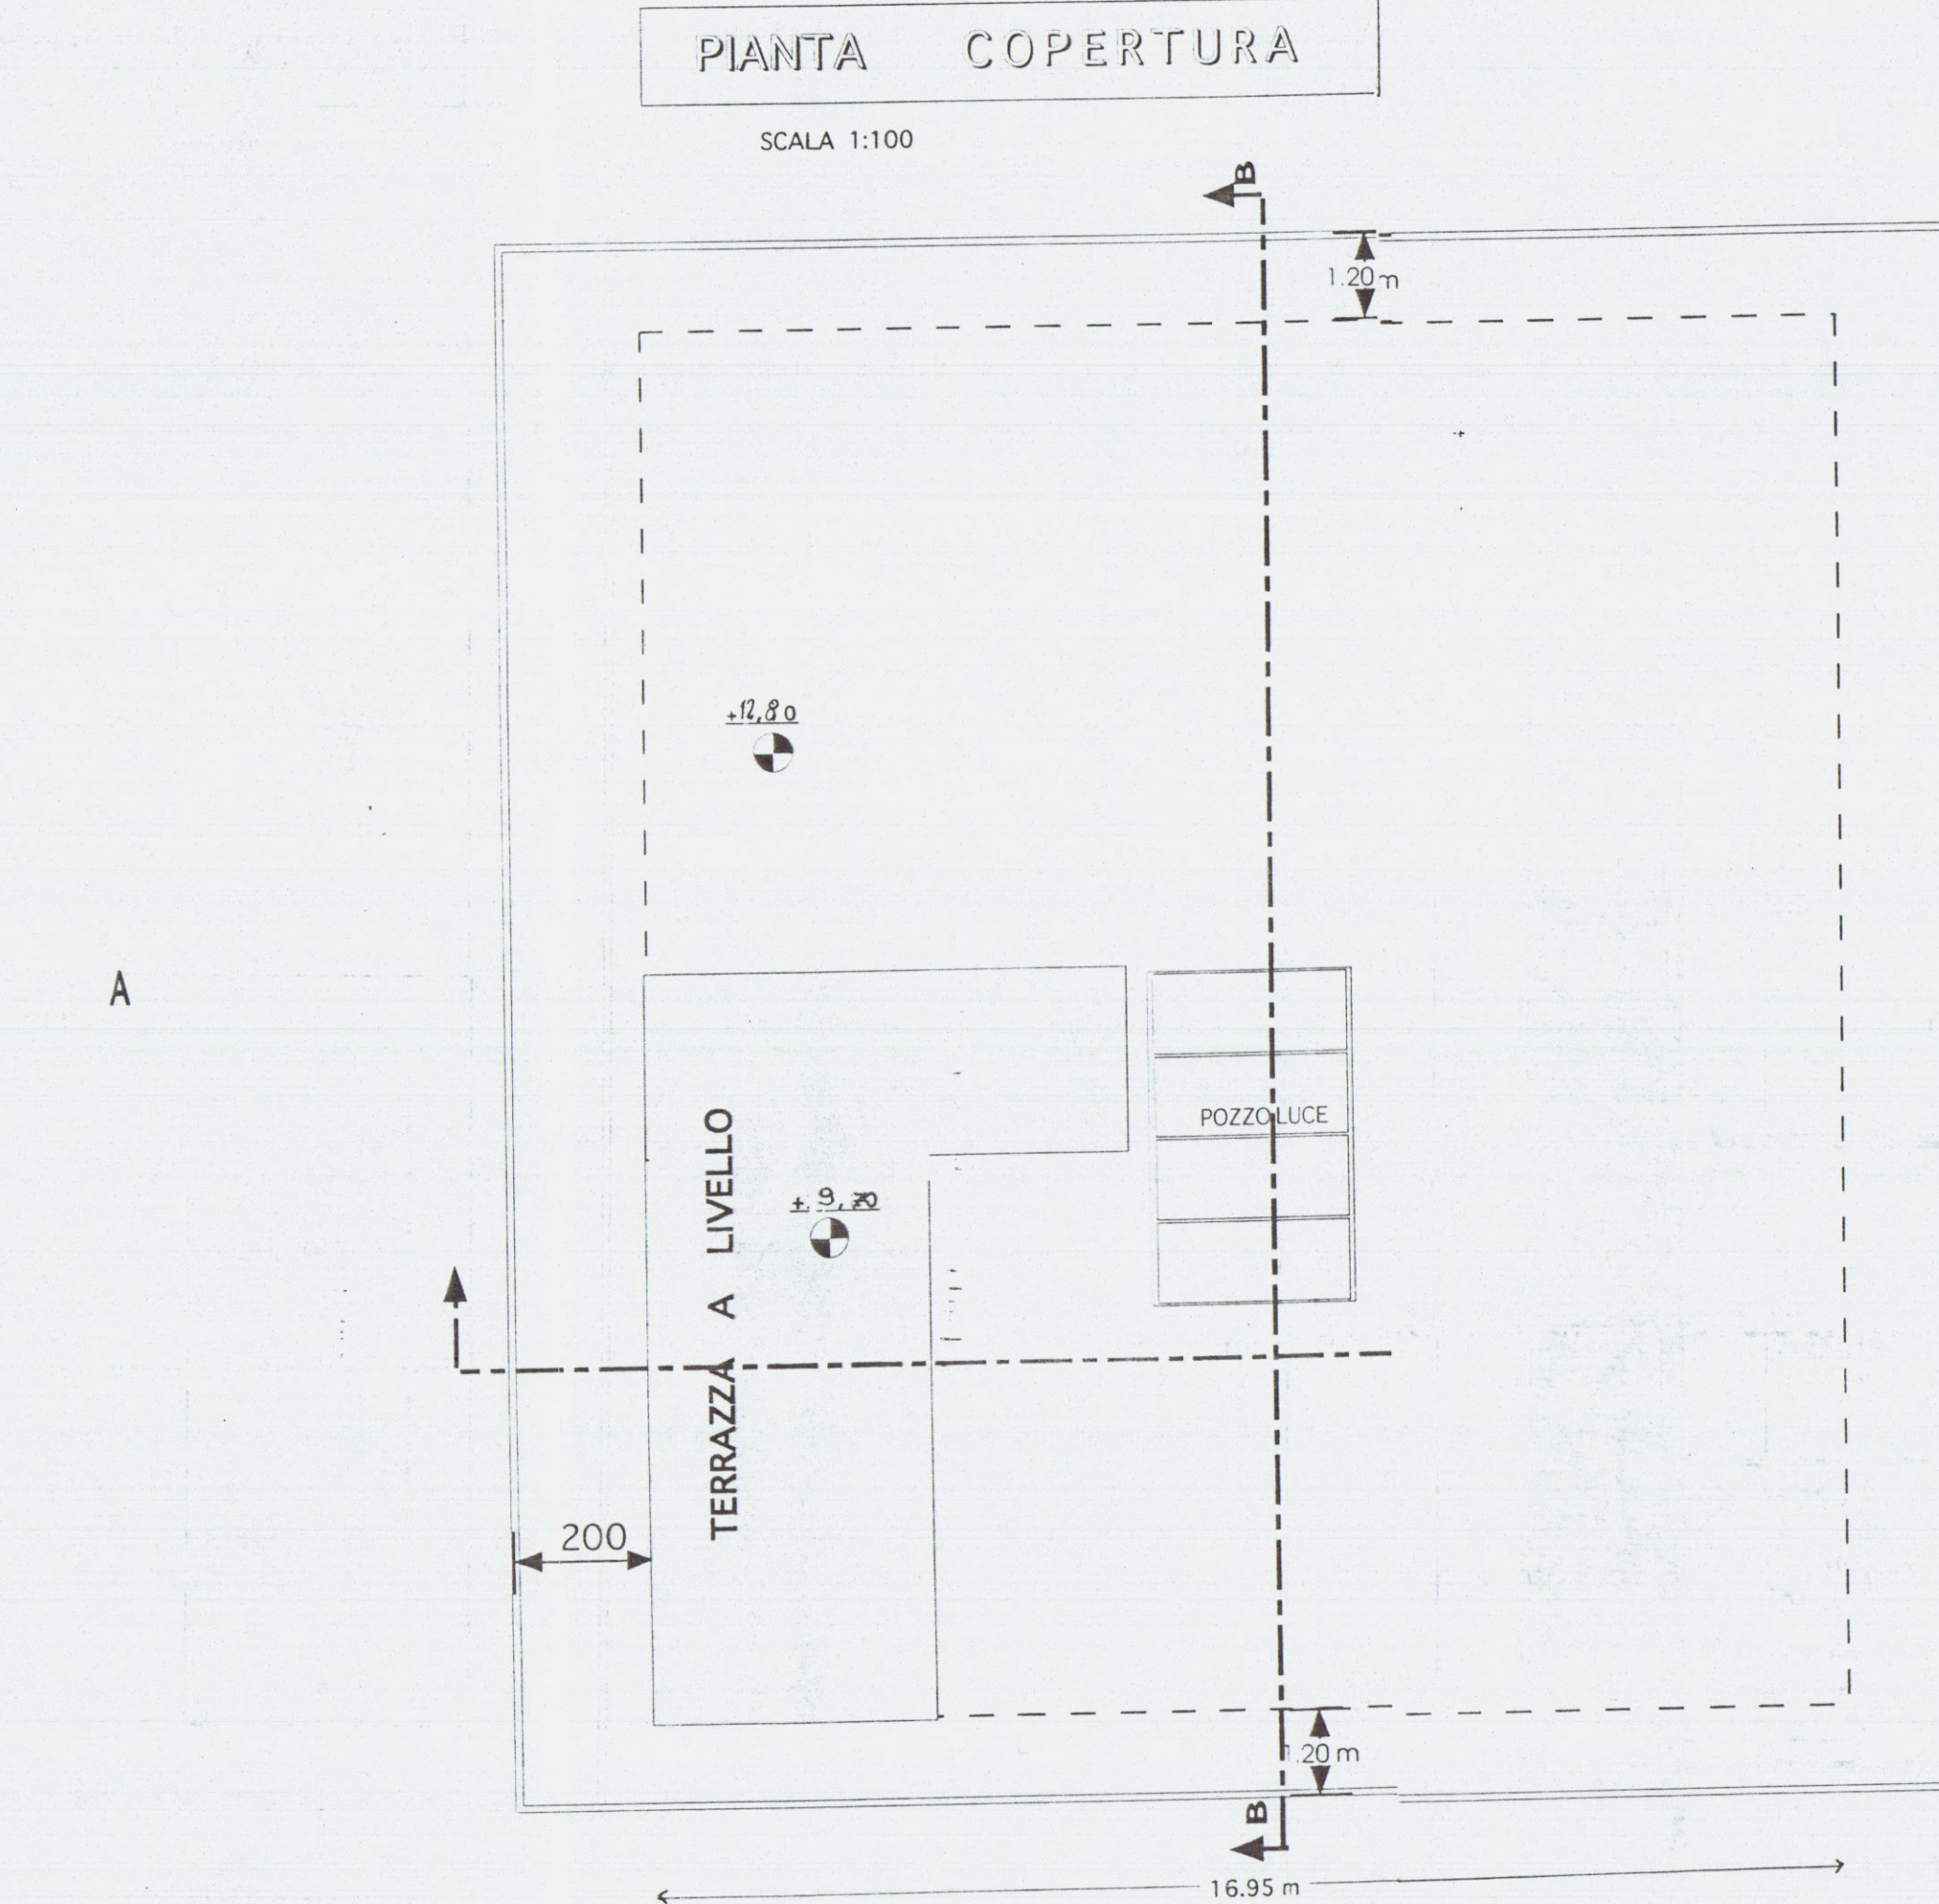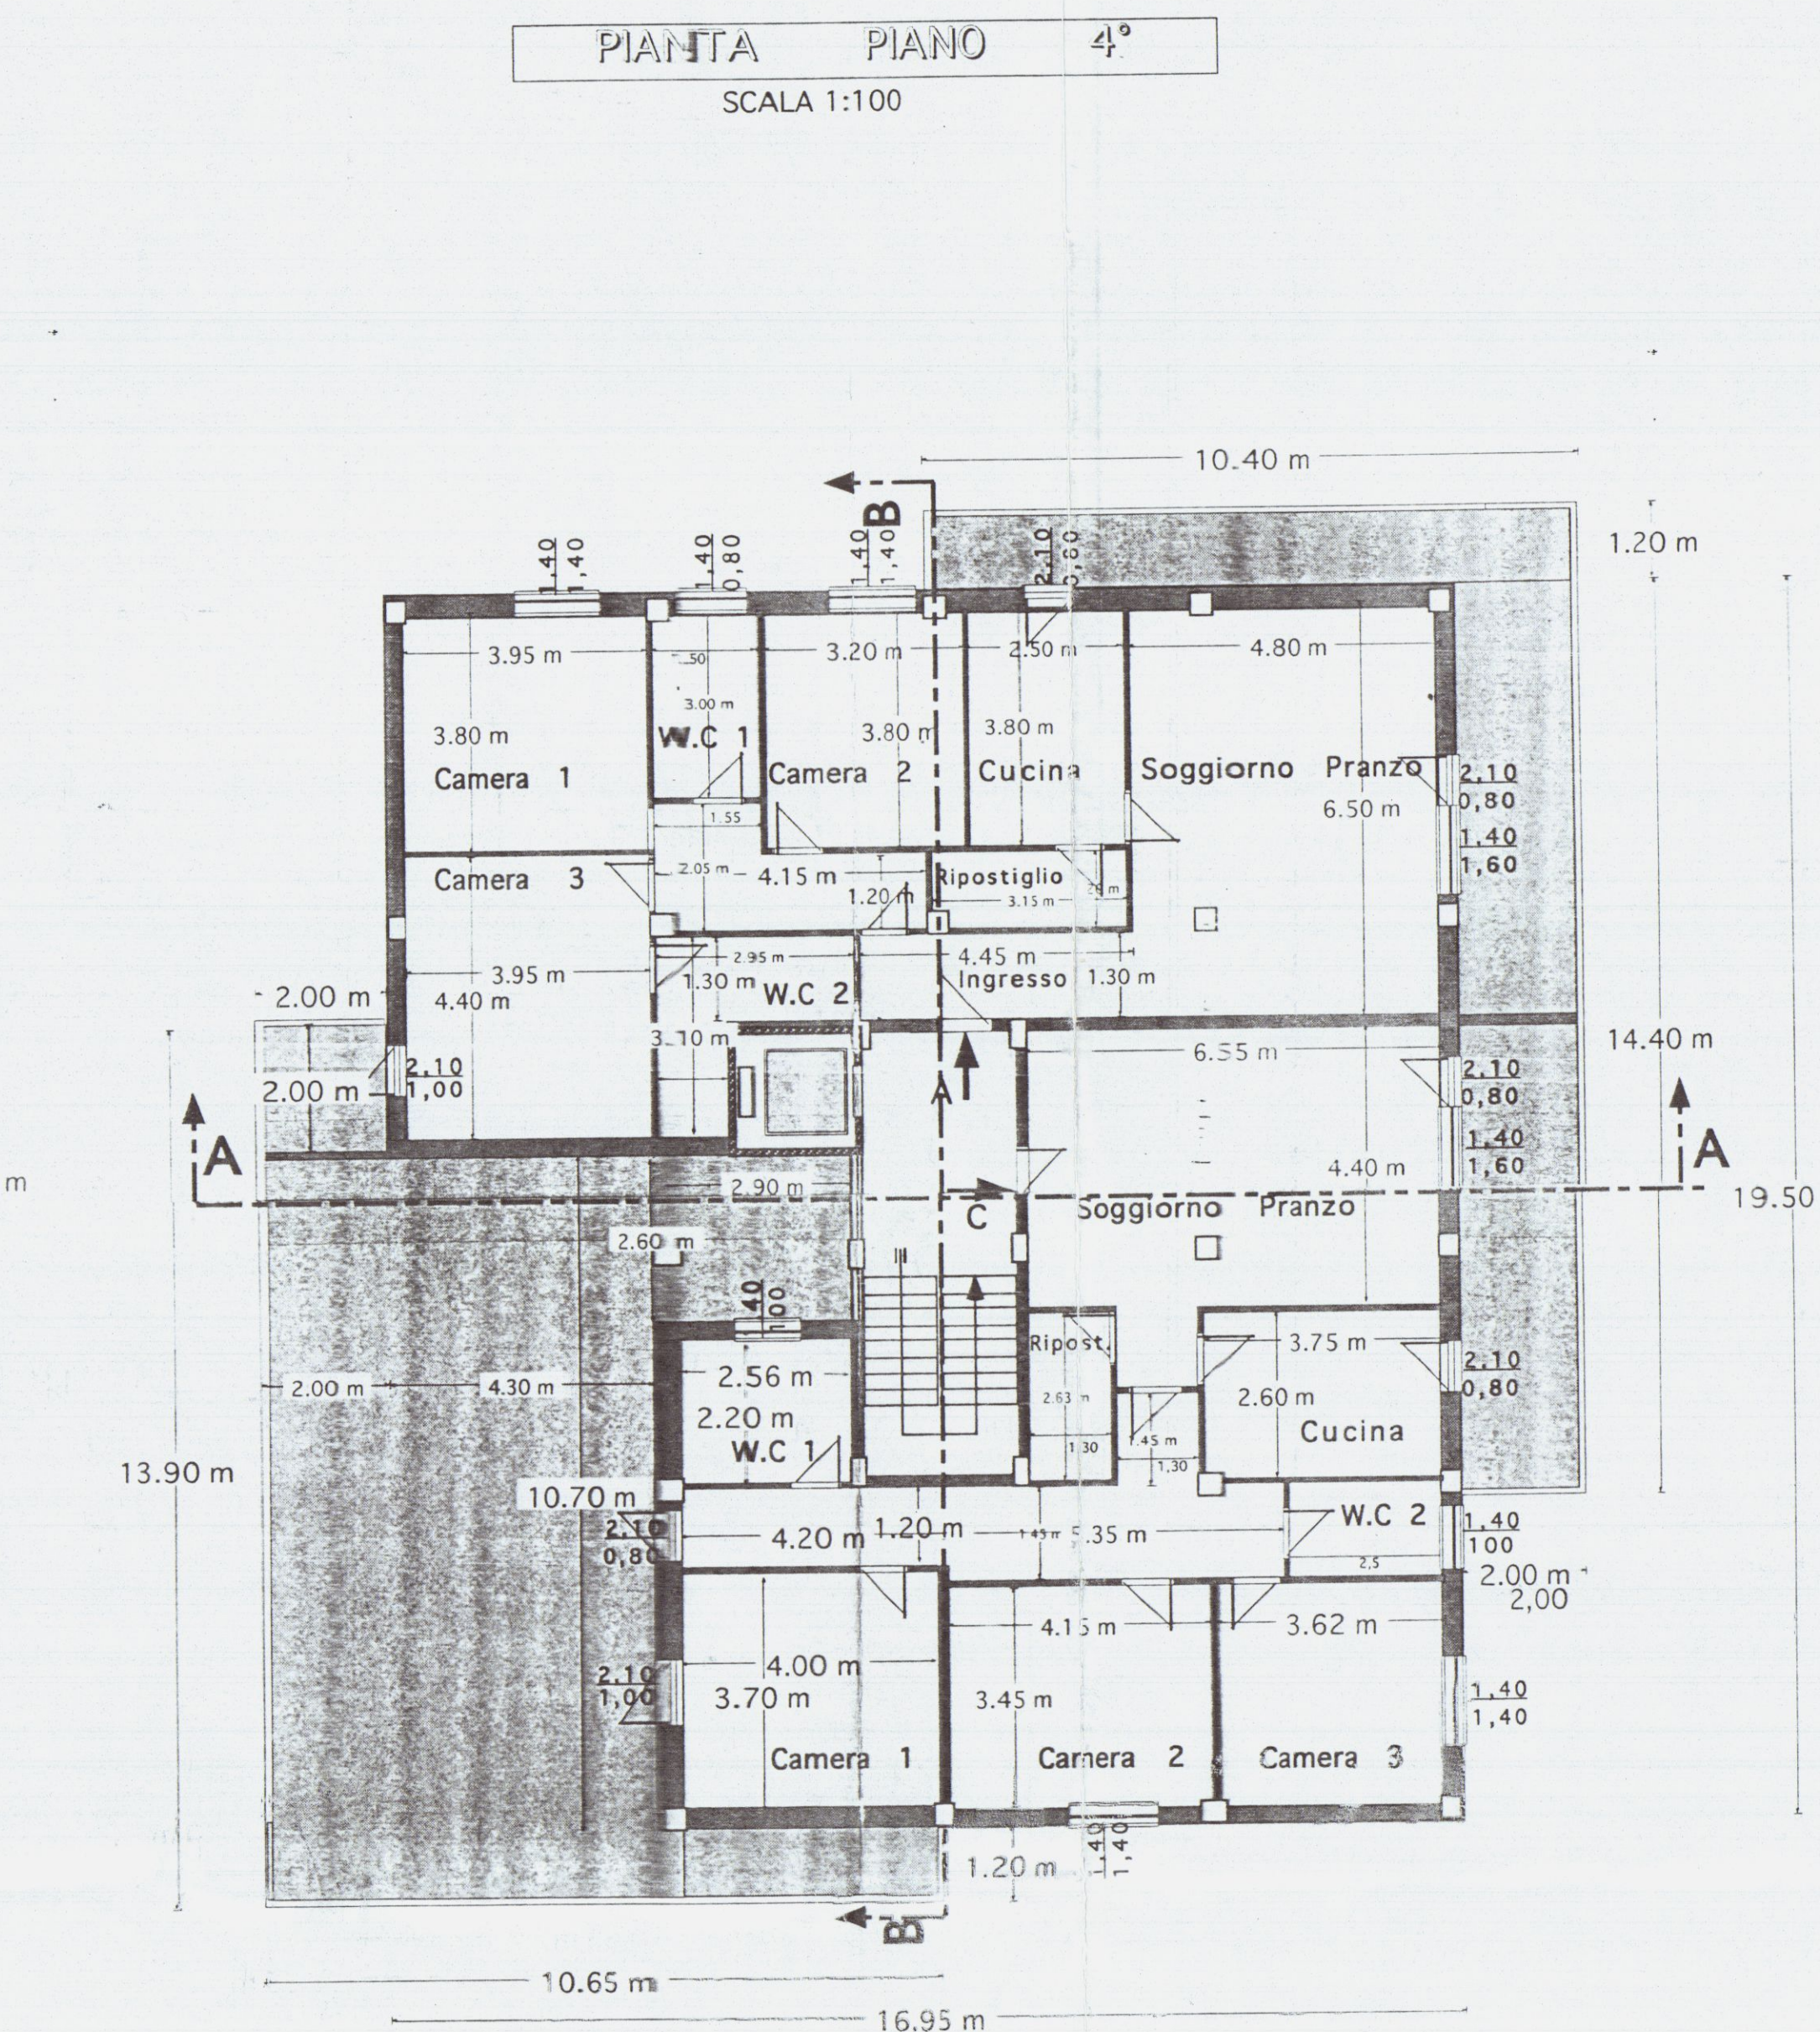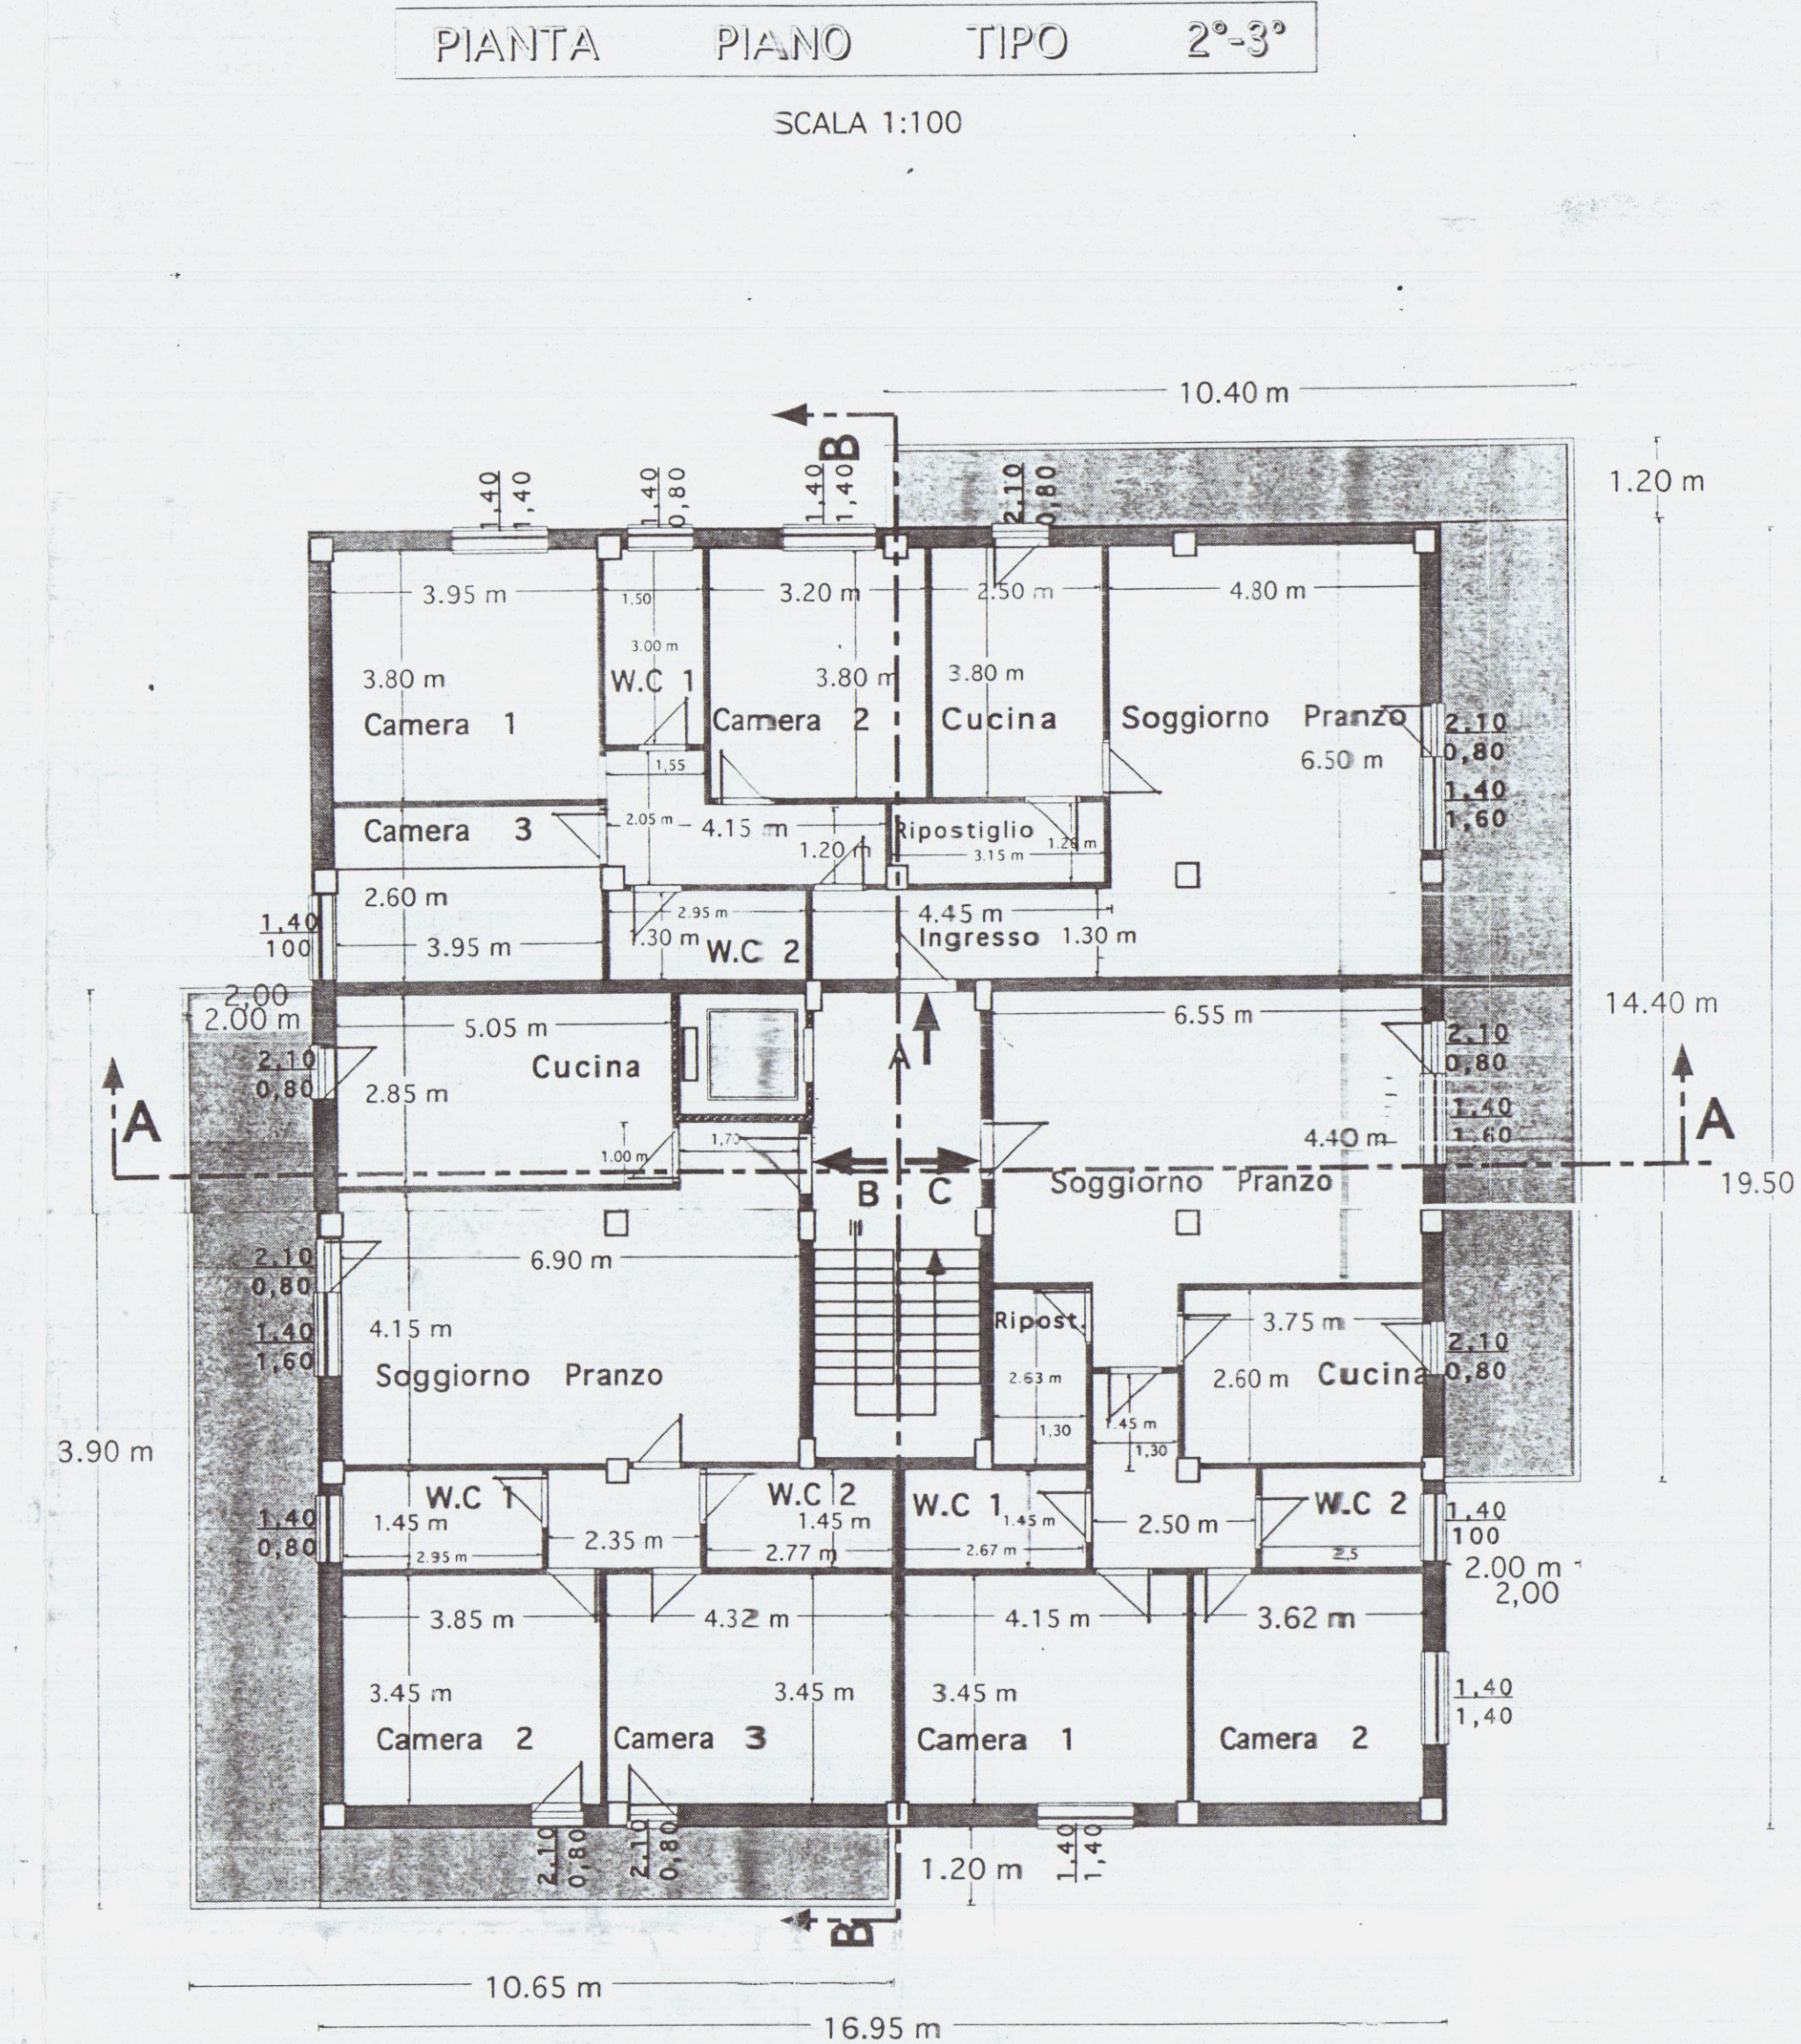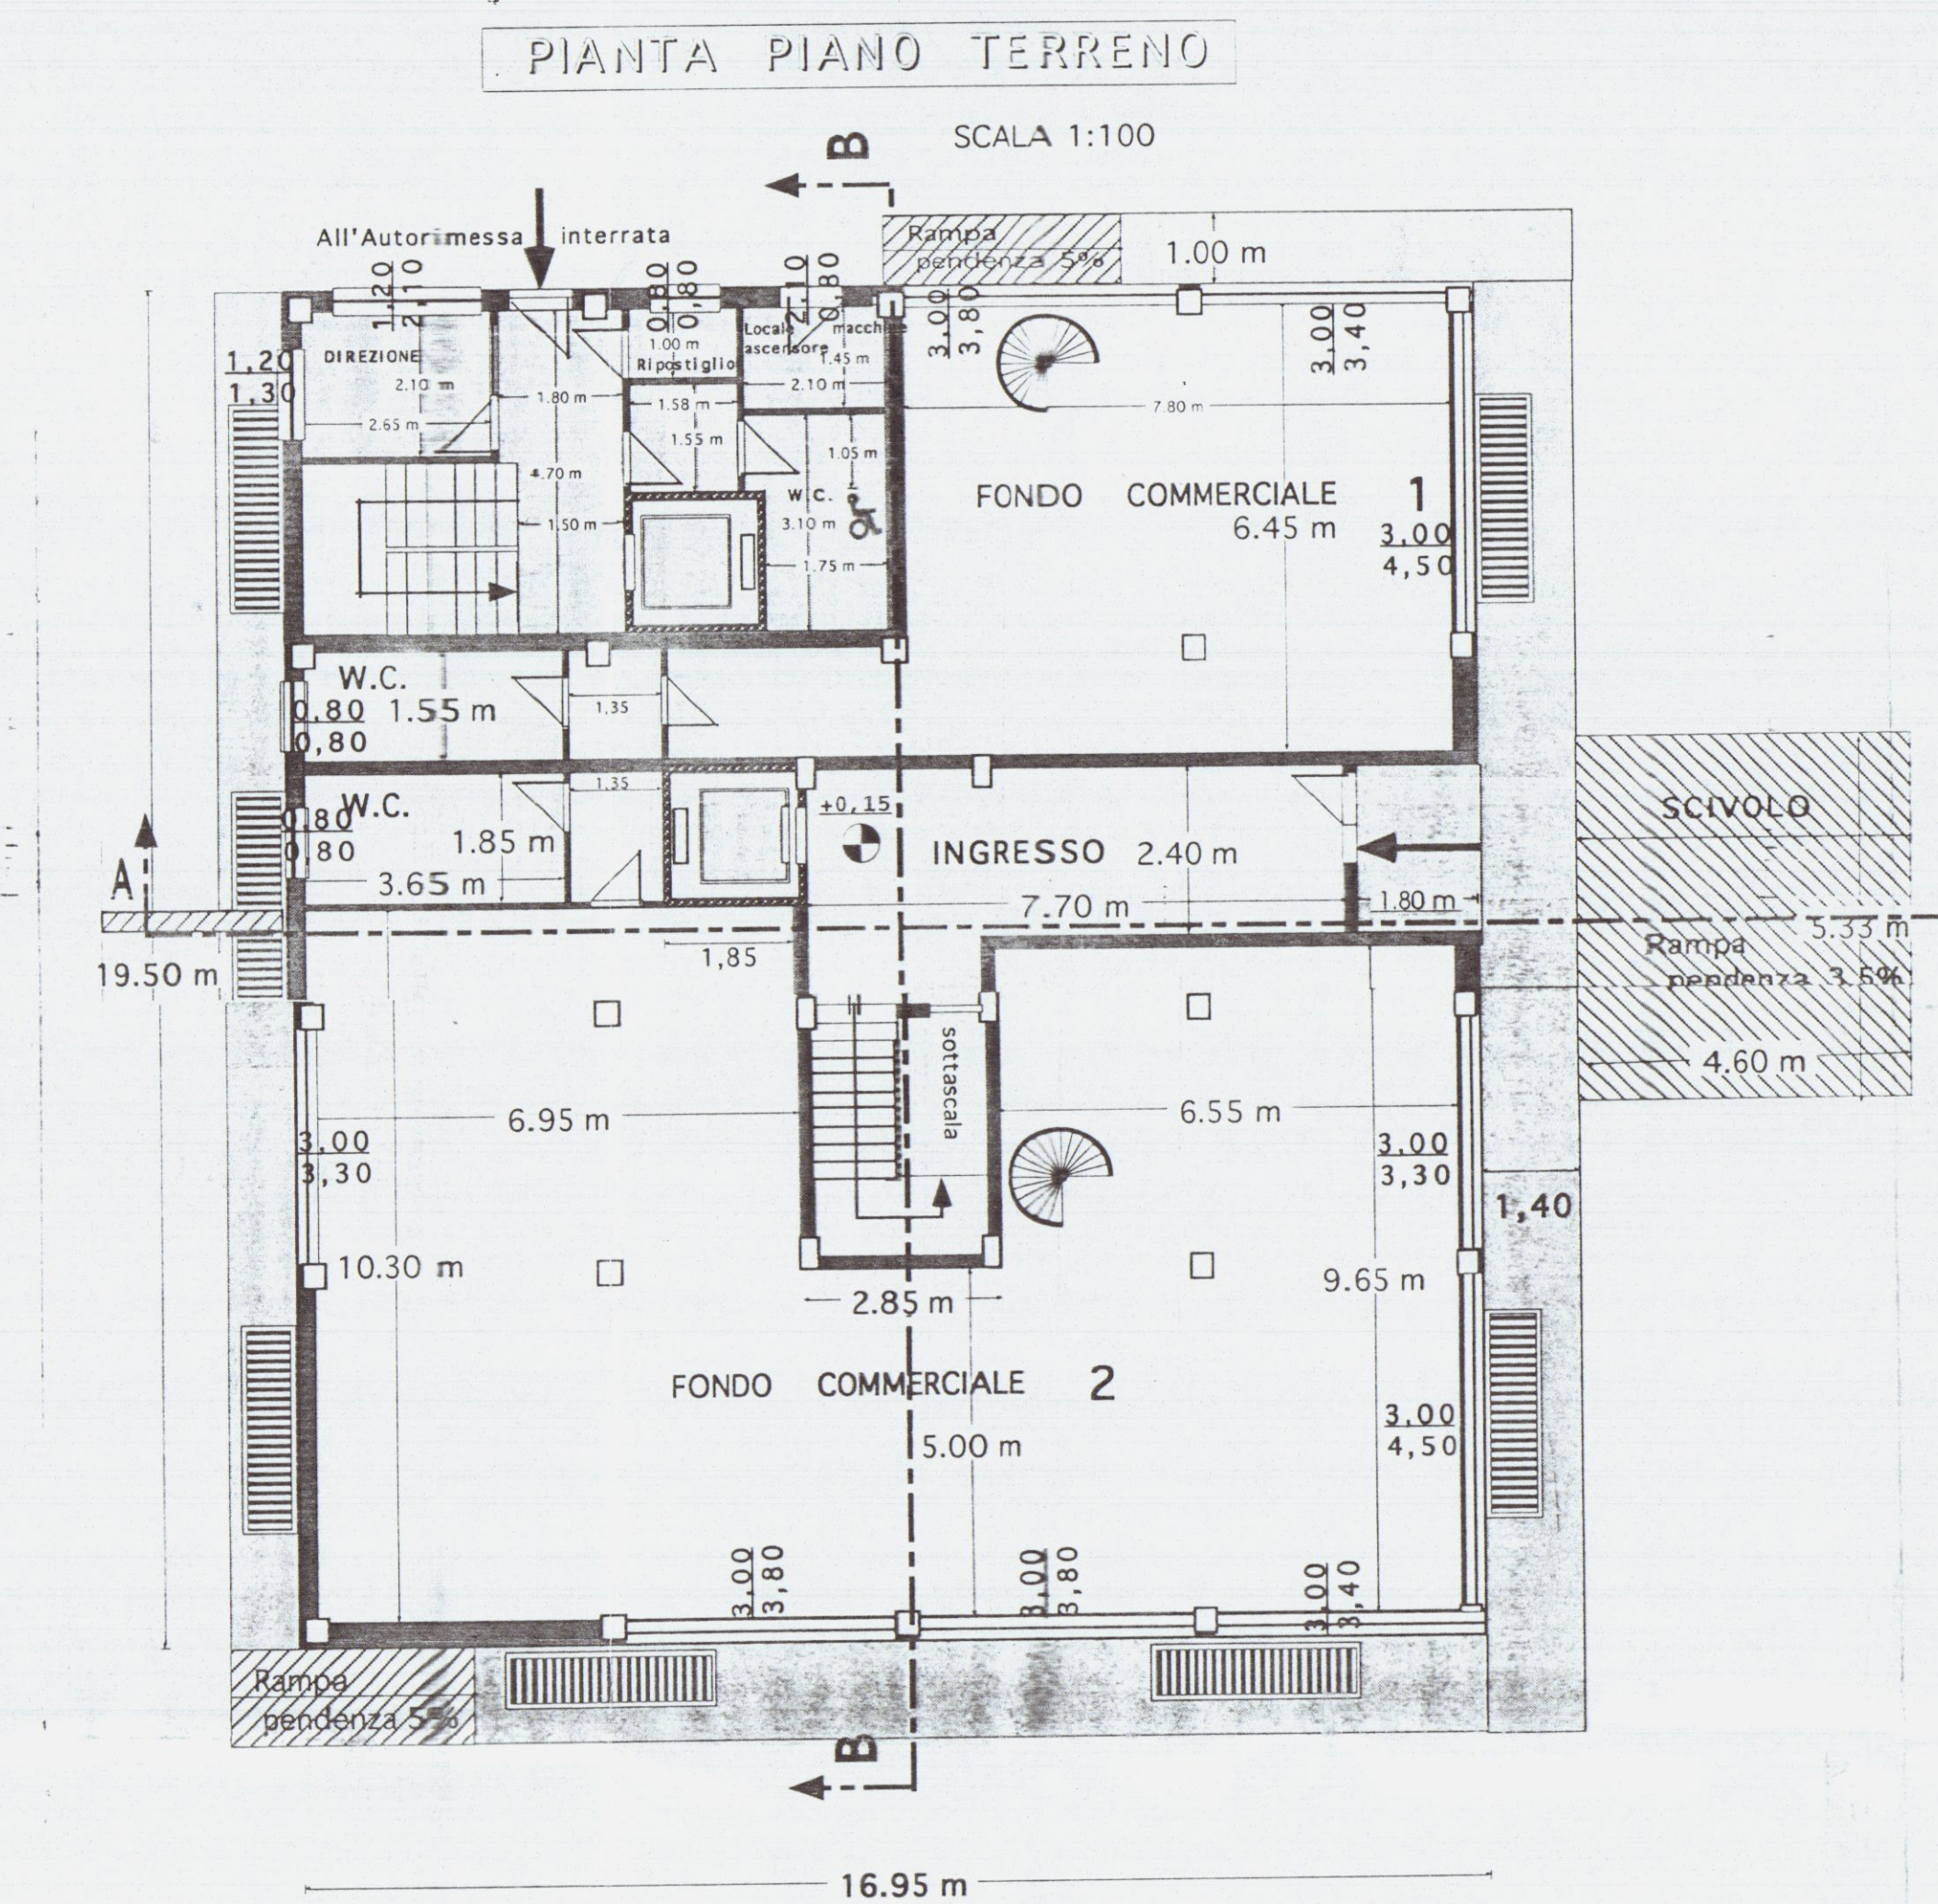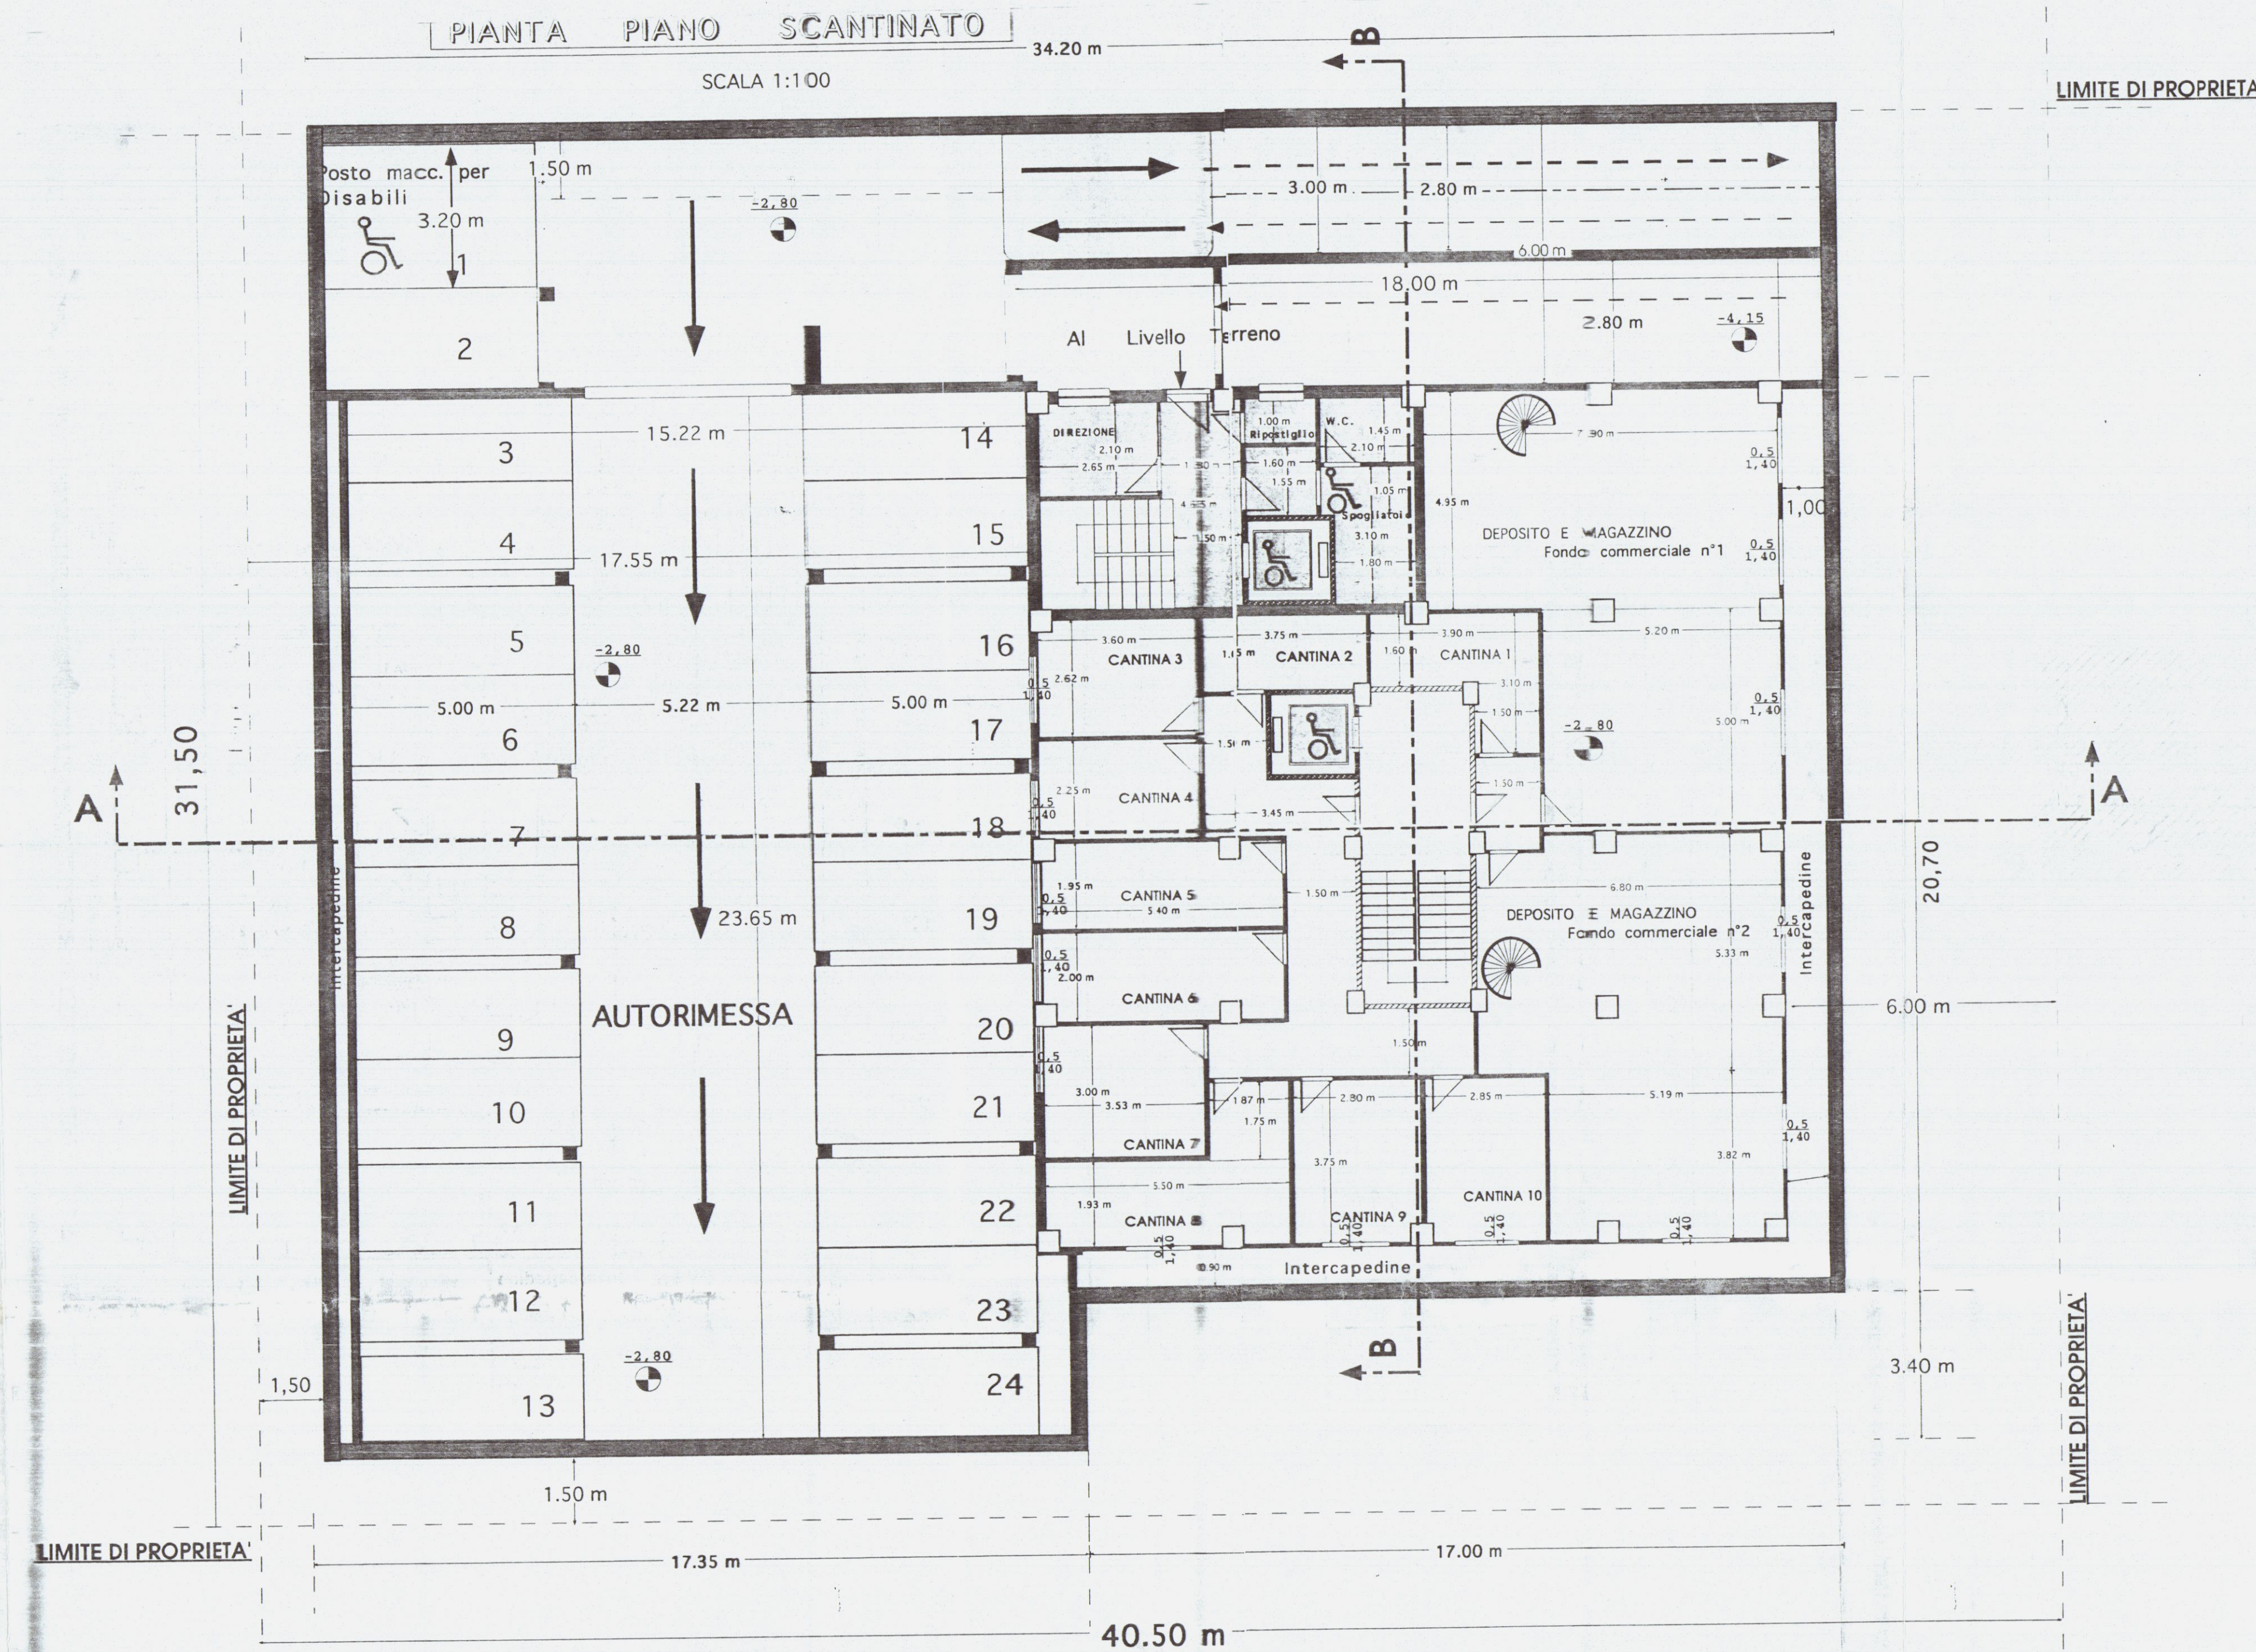

OGGETTO: Progetto di costruzione di fabbricato ad uso
Abitazione negozi ed autorimessa in Avenza
Via Toniolo

CARRARA

PROPRIETA' : LUCIO CANHAS


PROGETTISTA: Arch. Marco Galassi



Oggetto : PROSPETTI E SEZIONI


PROSPETTO LATO SARZANA

Scala 1:100

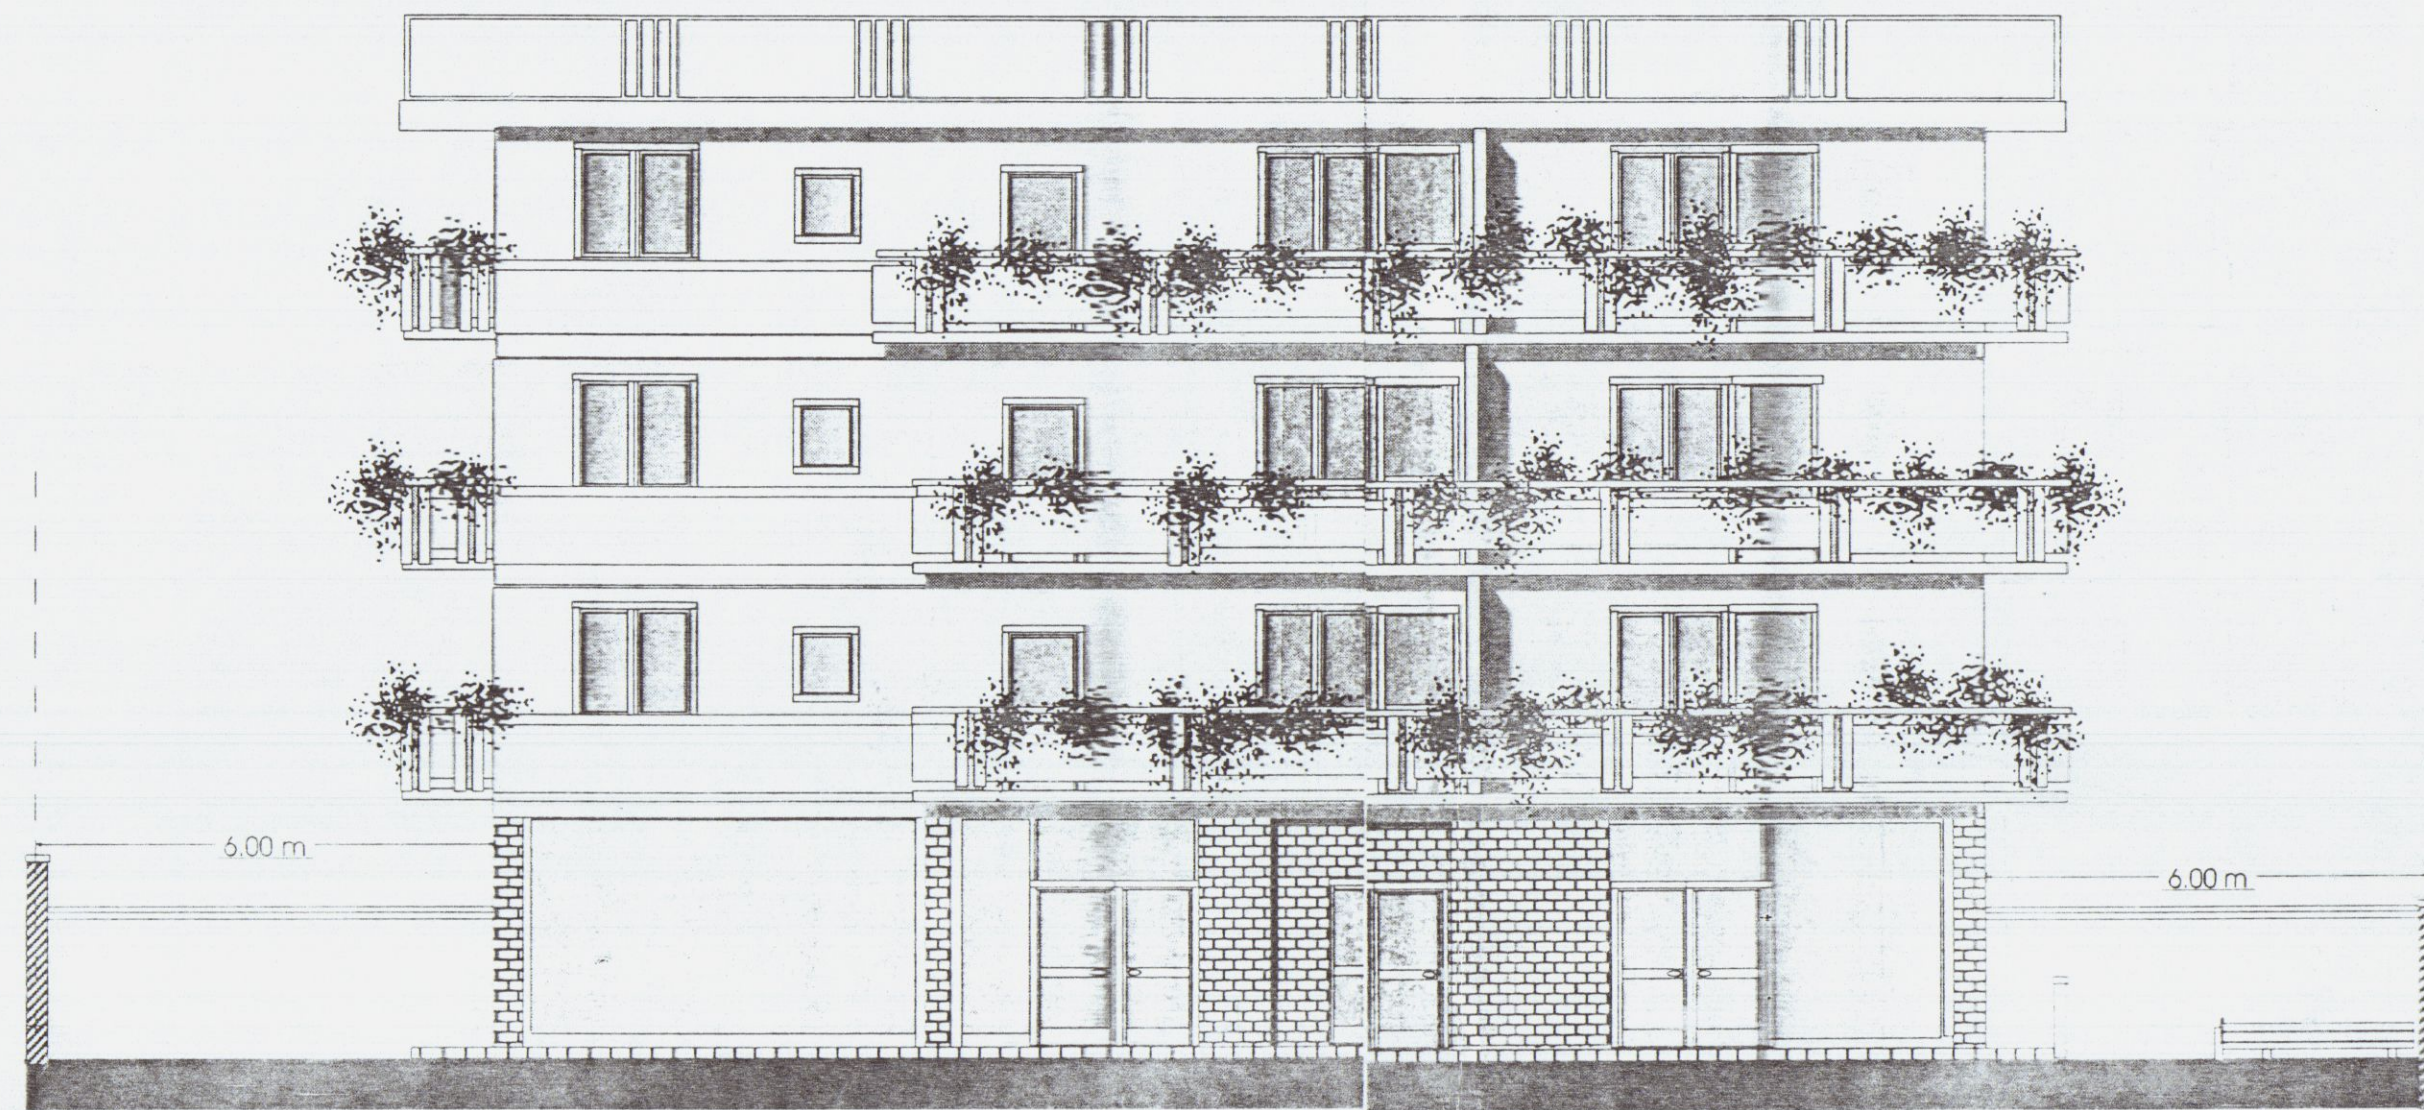

PROSPETTO LATO MARE


scala 1:100

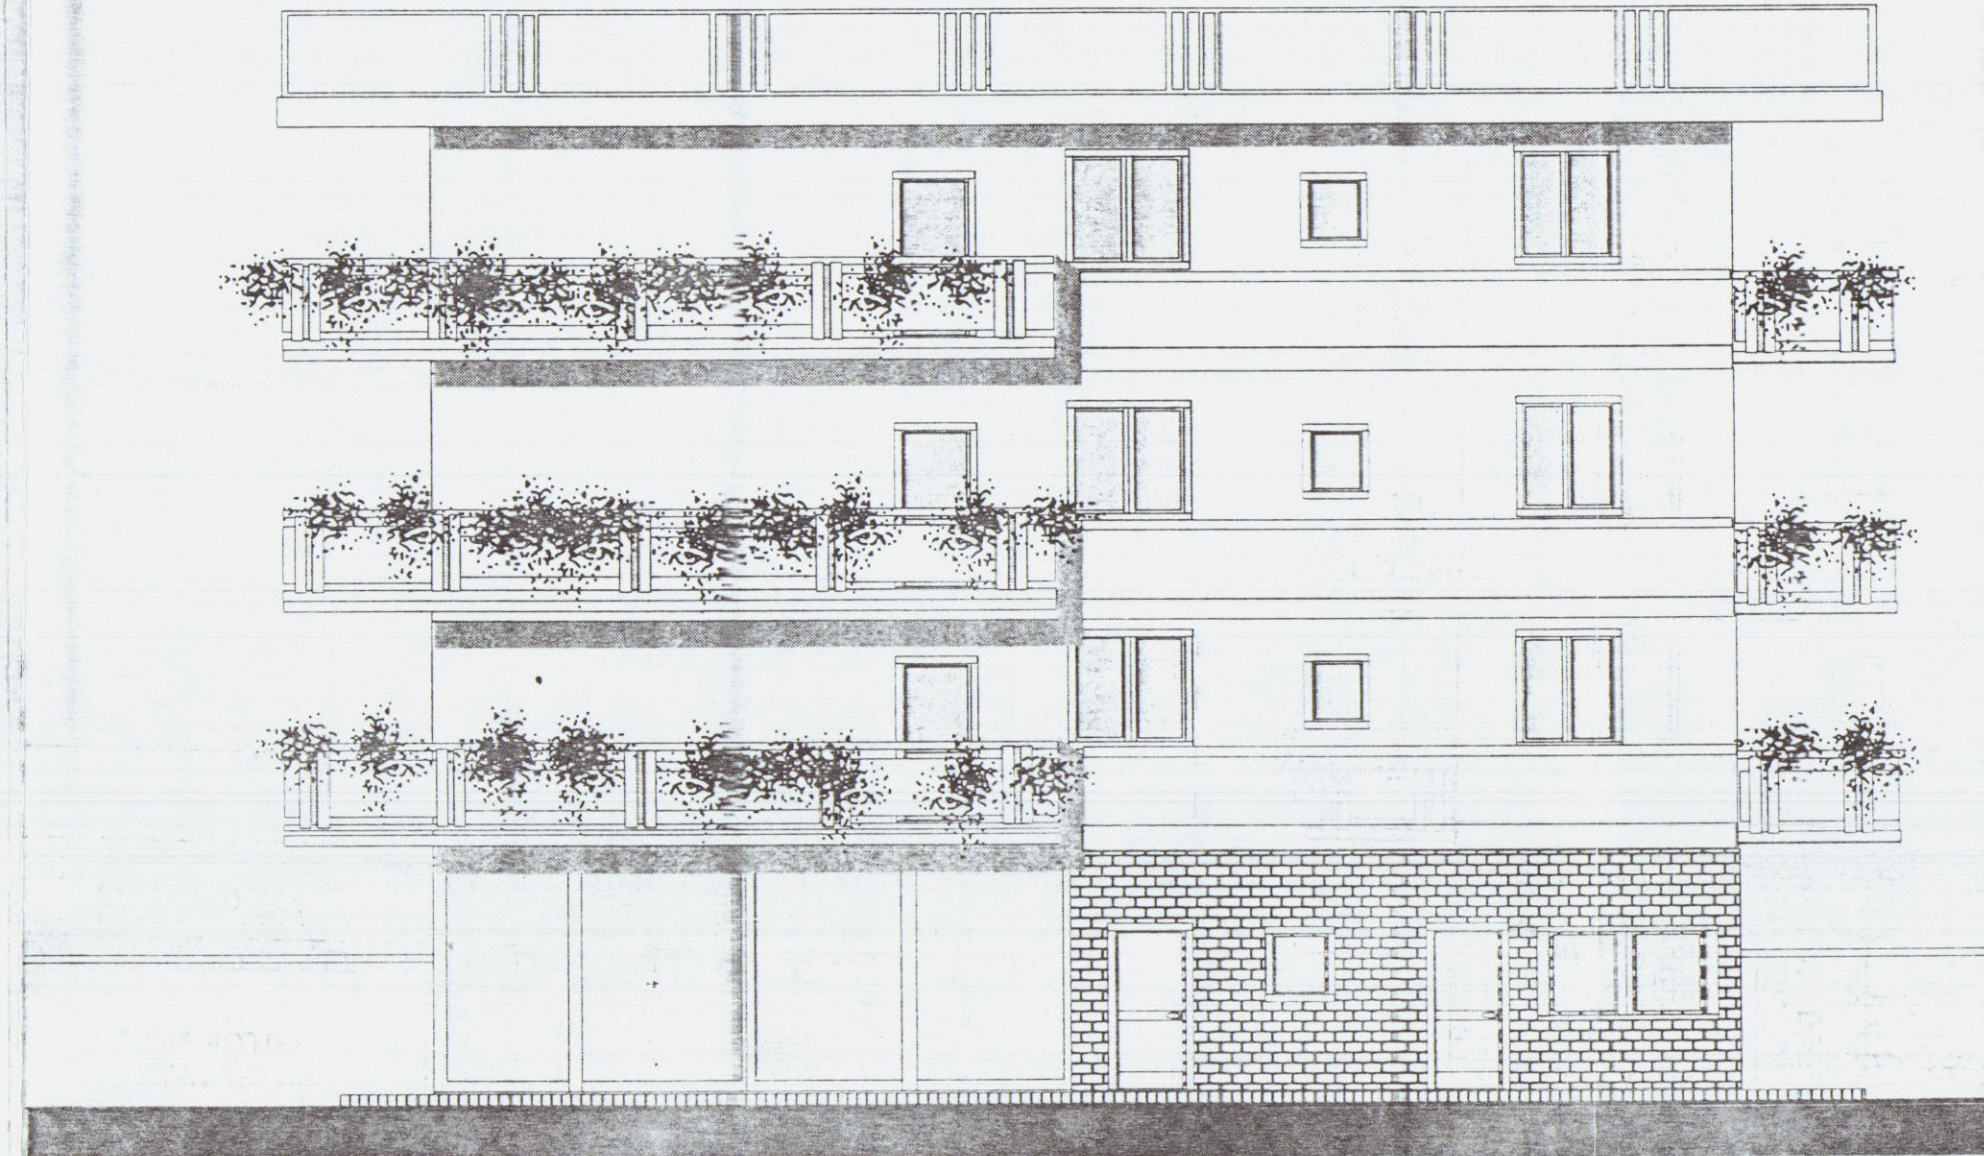

PROSPETTO LATO MASSA


CON SEZIONE LONGITUDINALE AUTORIMESSA

Scala 1:100

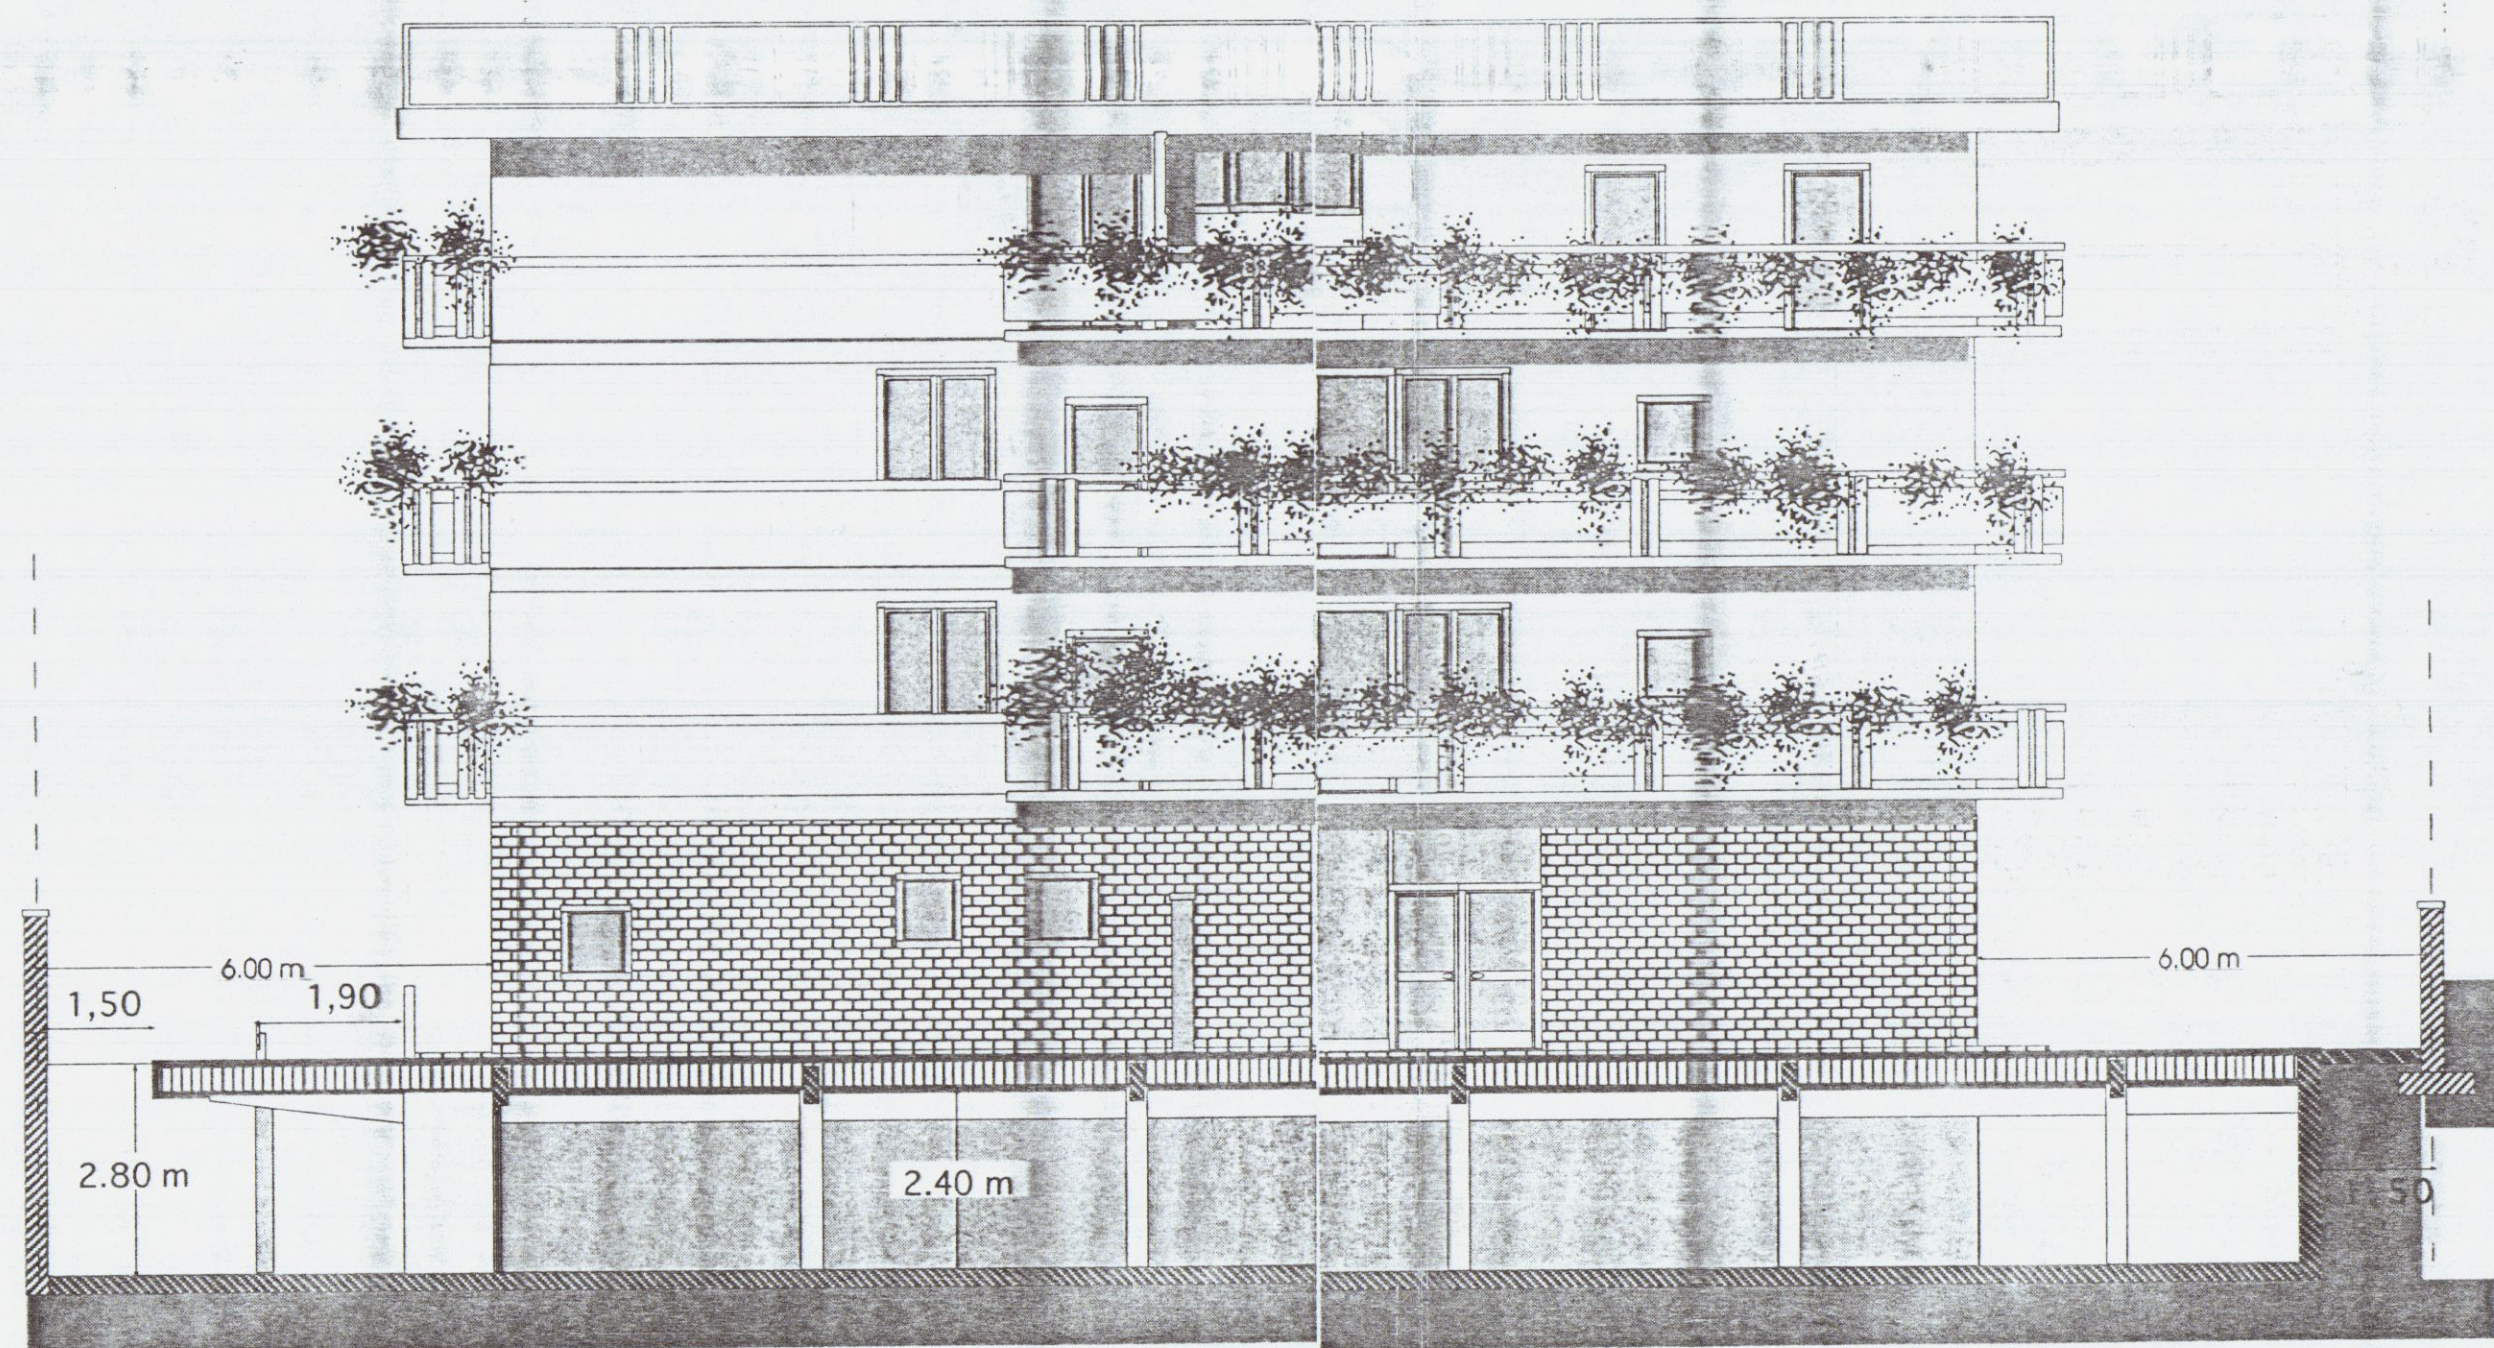

PROSPETTO LATO MONTE


scala 1:100

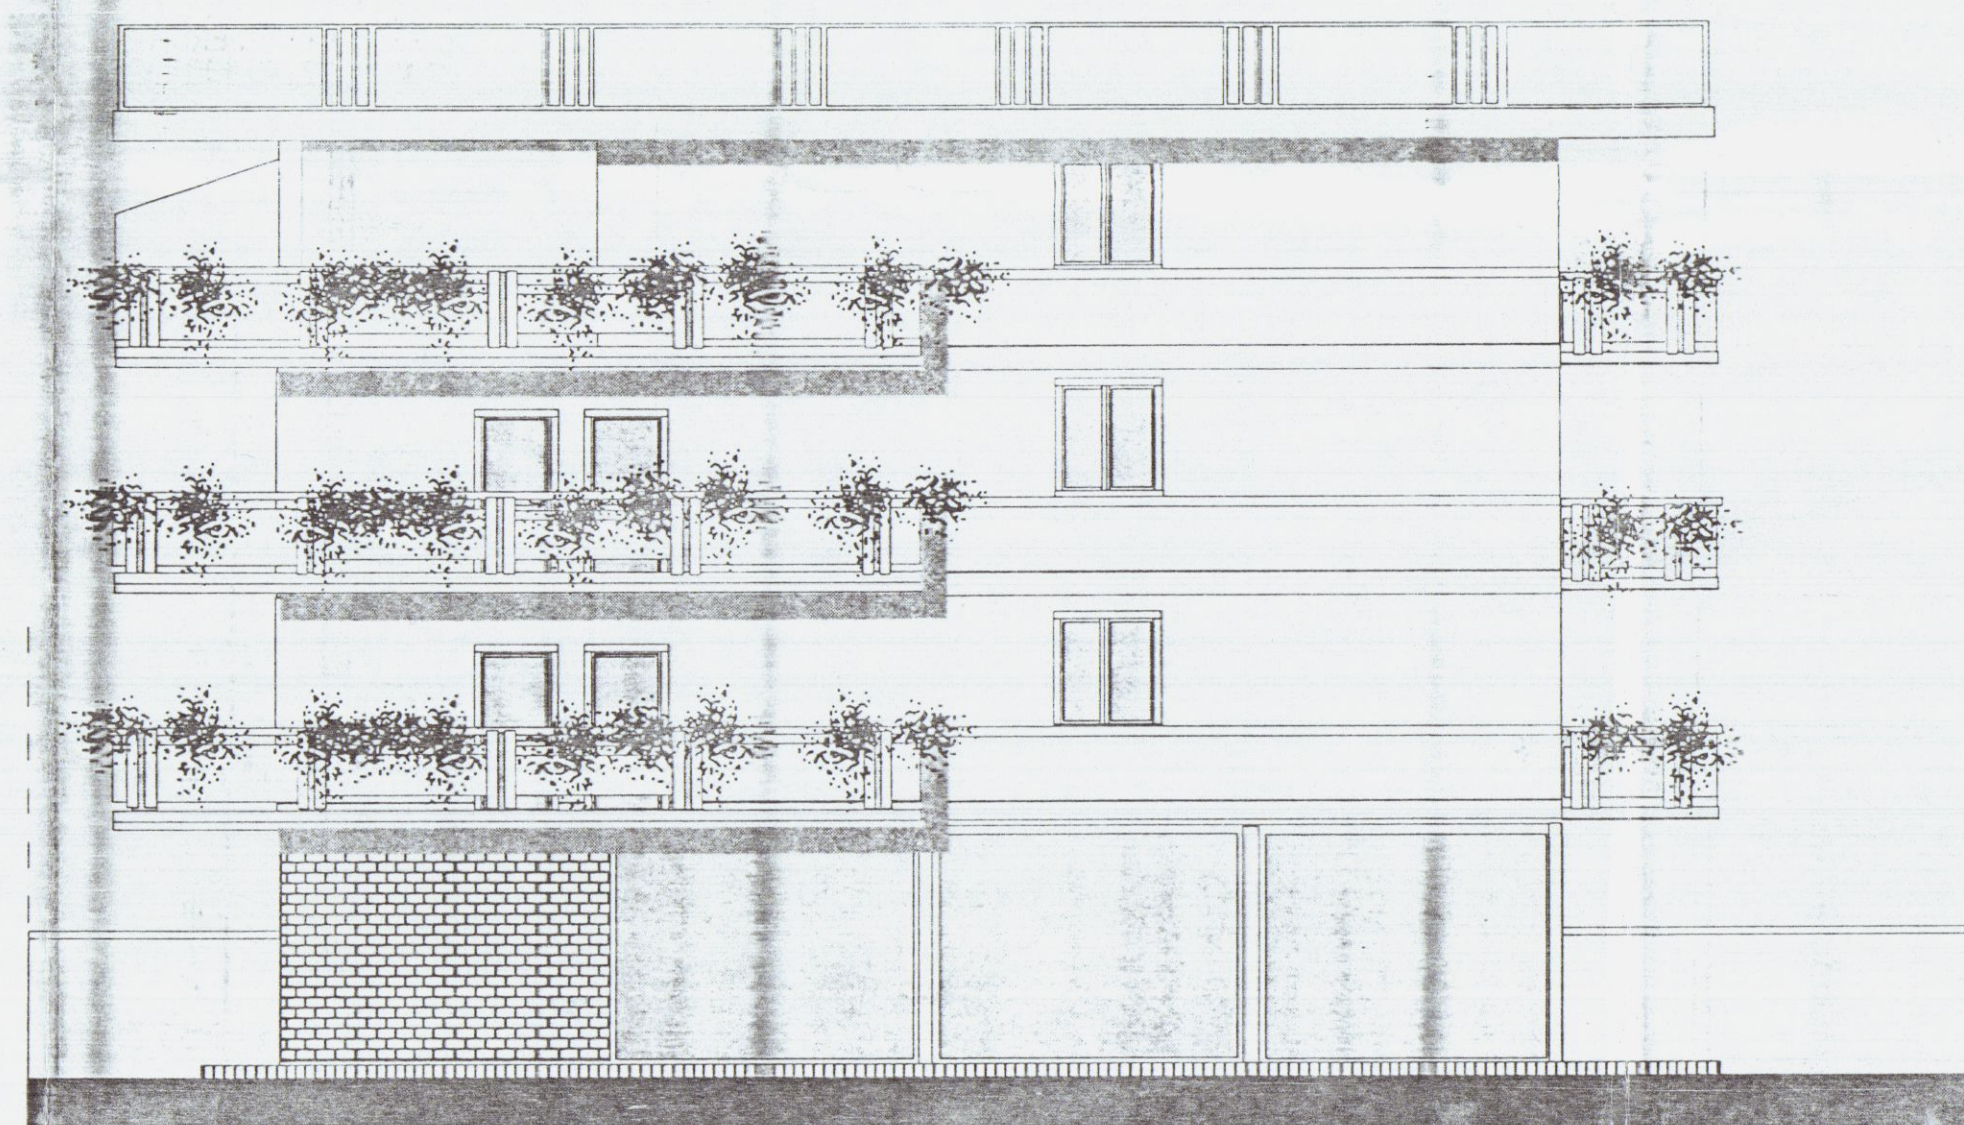

SEZIONE A-A

SCALA 1:100

LIMITE DI PROPRIETA'

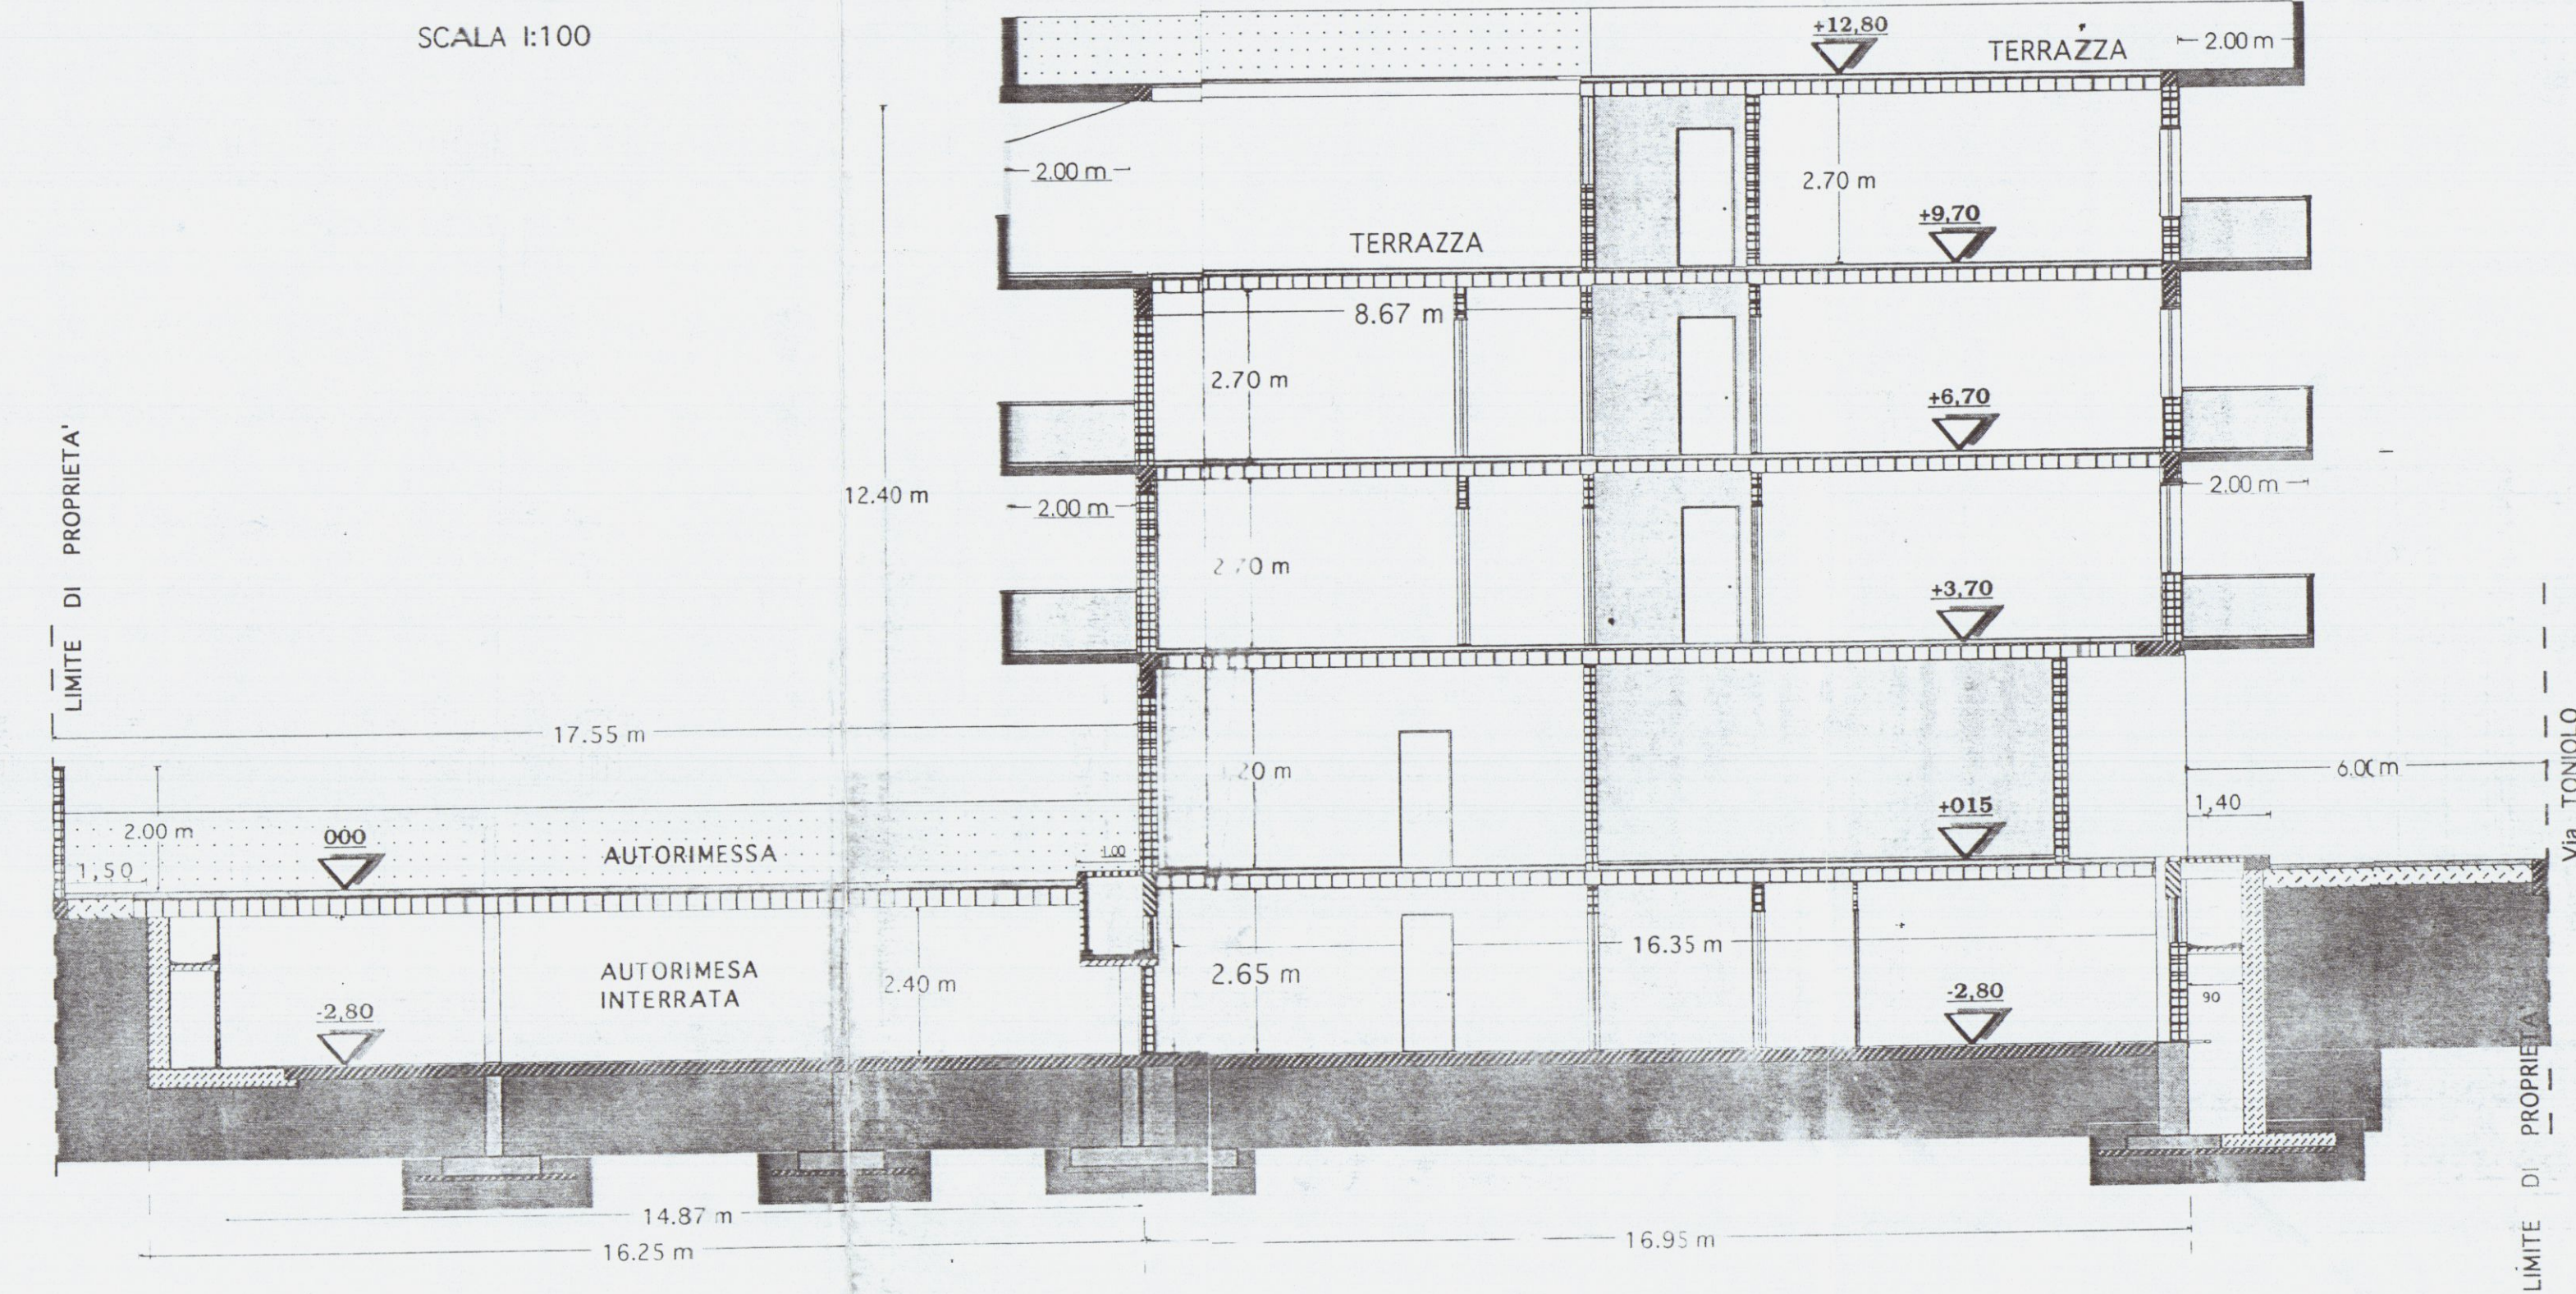

SEZIONE B-B

scala 1:100

LIMITE DI PROPRIETA'

