


VARIANTE ALLA COSTRUZIONE
DI PROPRIETÀ DEL SIG. BONOTTI ALESSANDRO
A MARINA DI CARRARA VIA MACCHIA DEI PINI
MADDALE 6632 SEZIONE A FOGGIO 73-


GEOM. TOSI
Carlotto

Approvato dal Sindaco alle condizioni
indicate nel permesso di costruzione
N. 480 del 16.14.1964


STRALCIO PLANIMETRICO
SCALA 1:2000

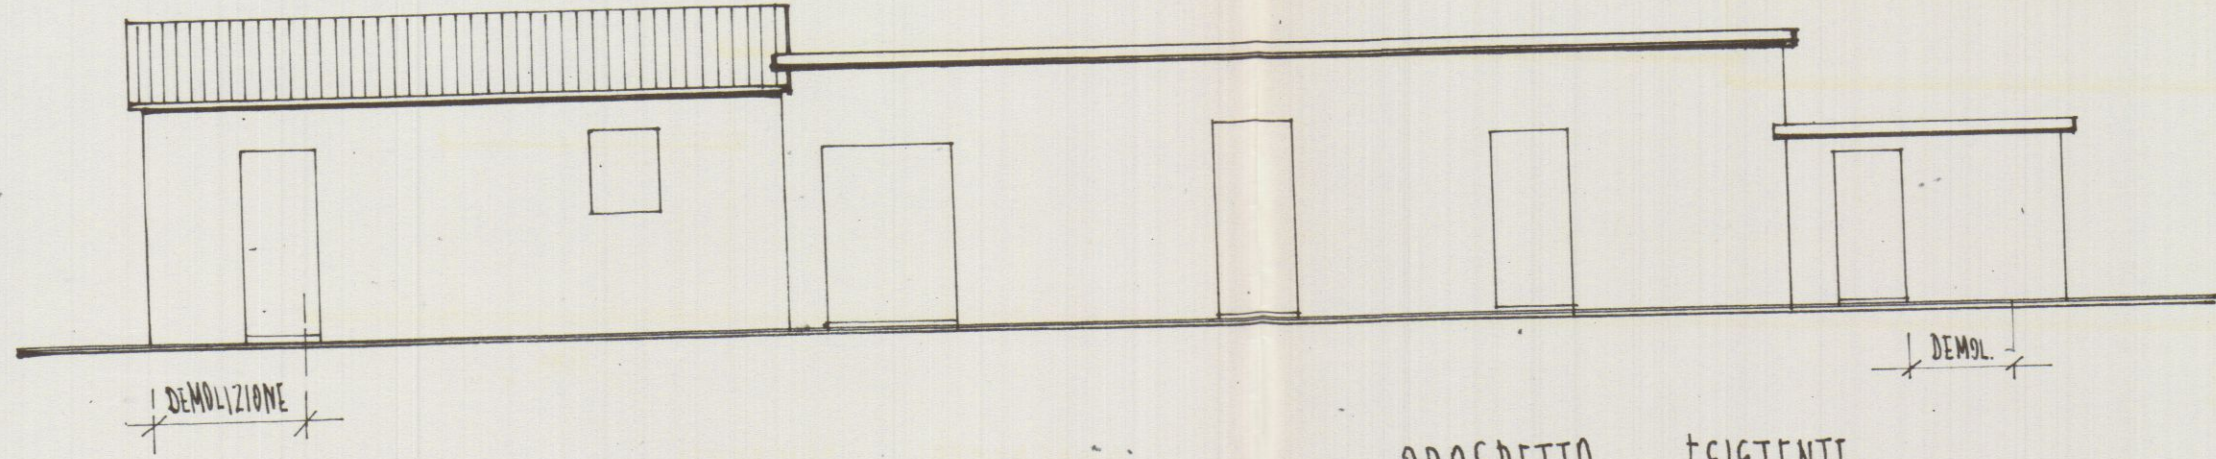


PROSDETTO ESISTENTE

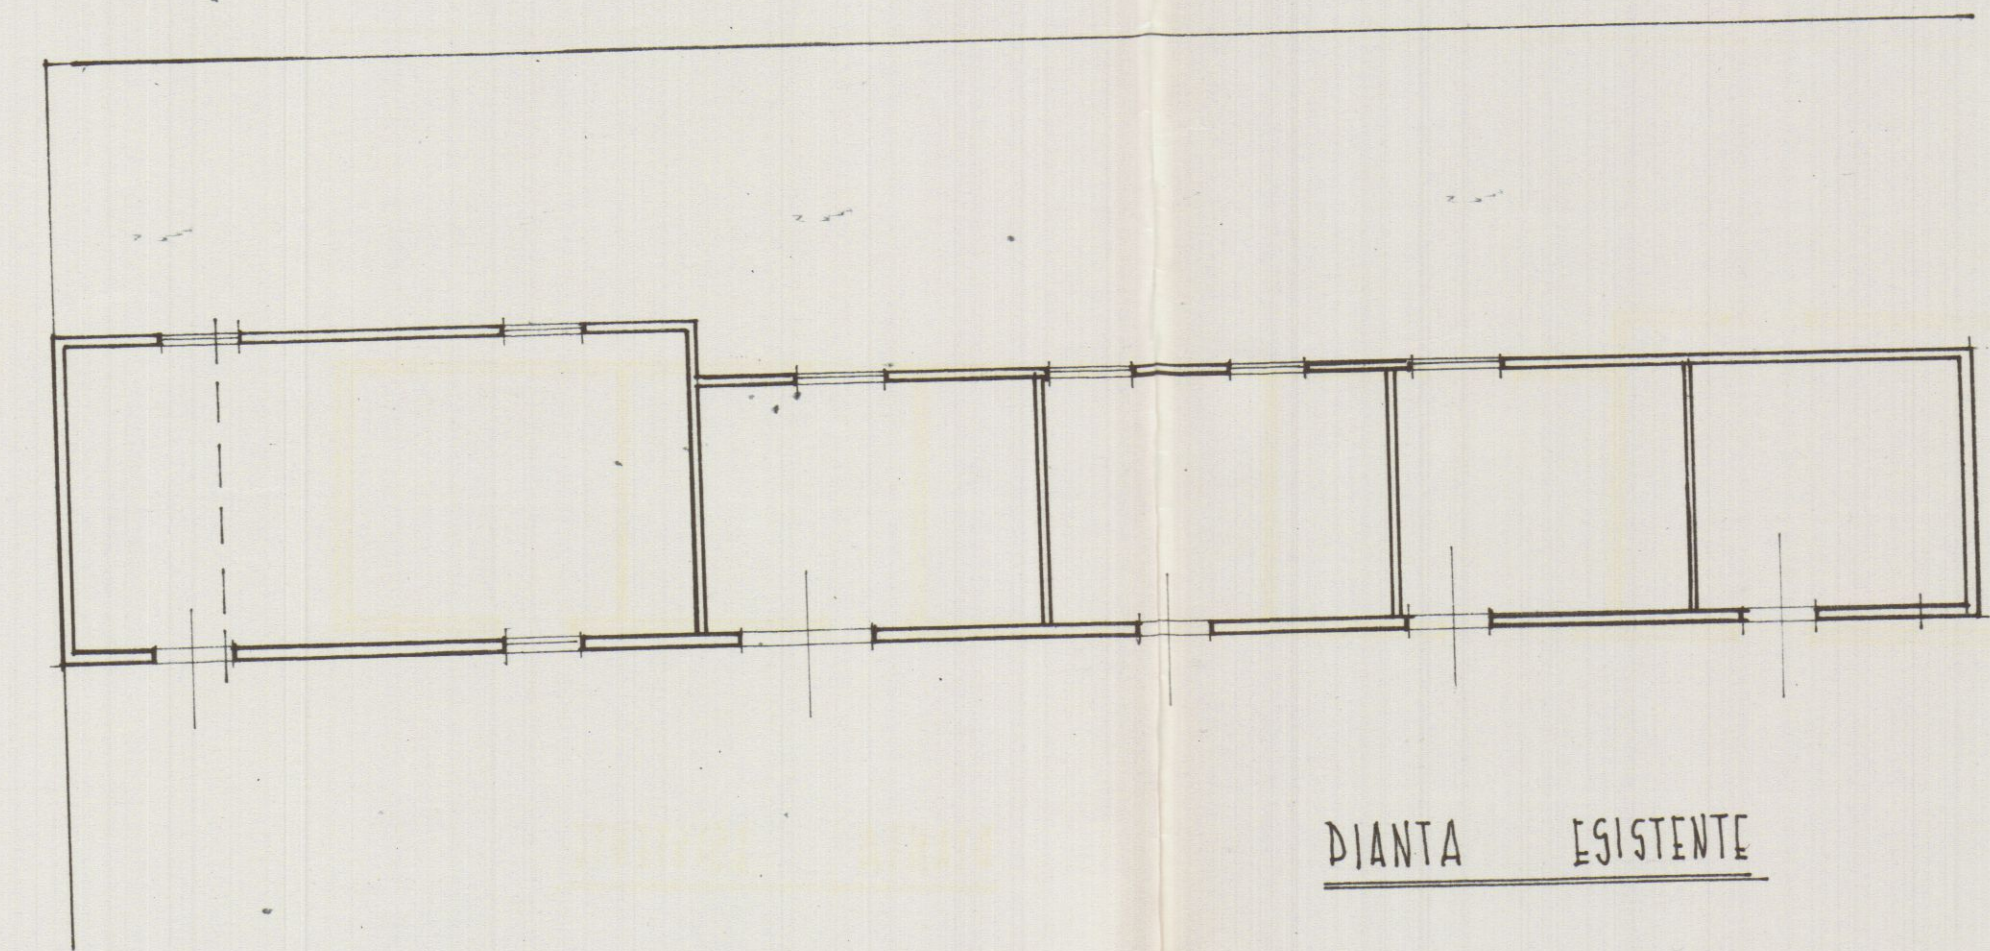


DIANTA ESISTENTE

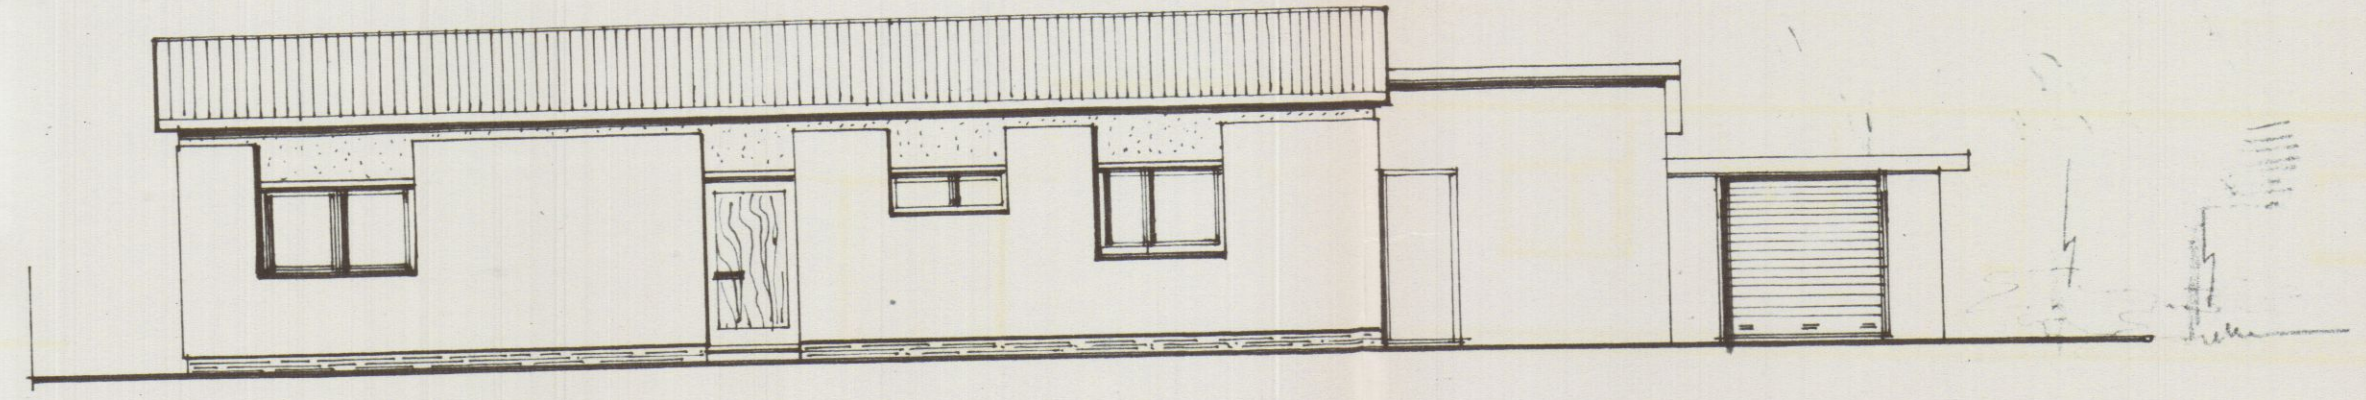


PROSDETTO IN VARIANTE

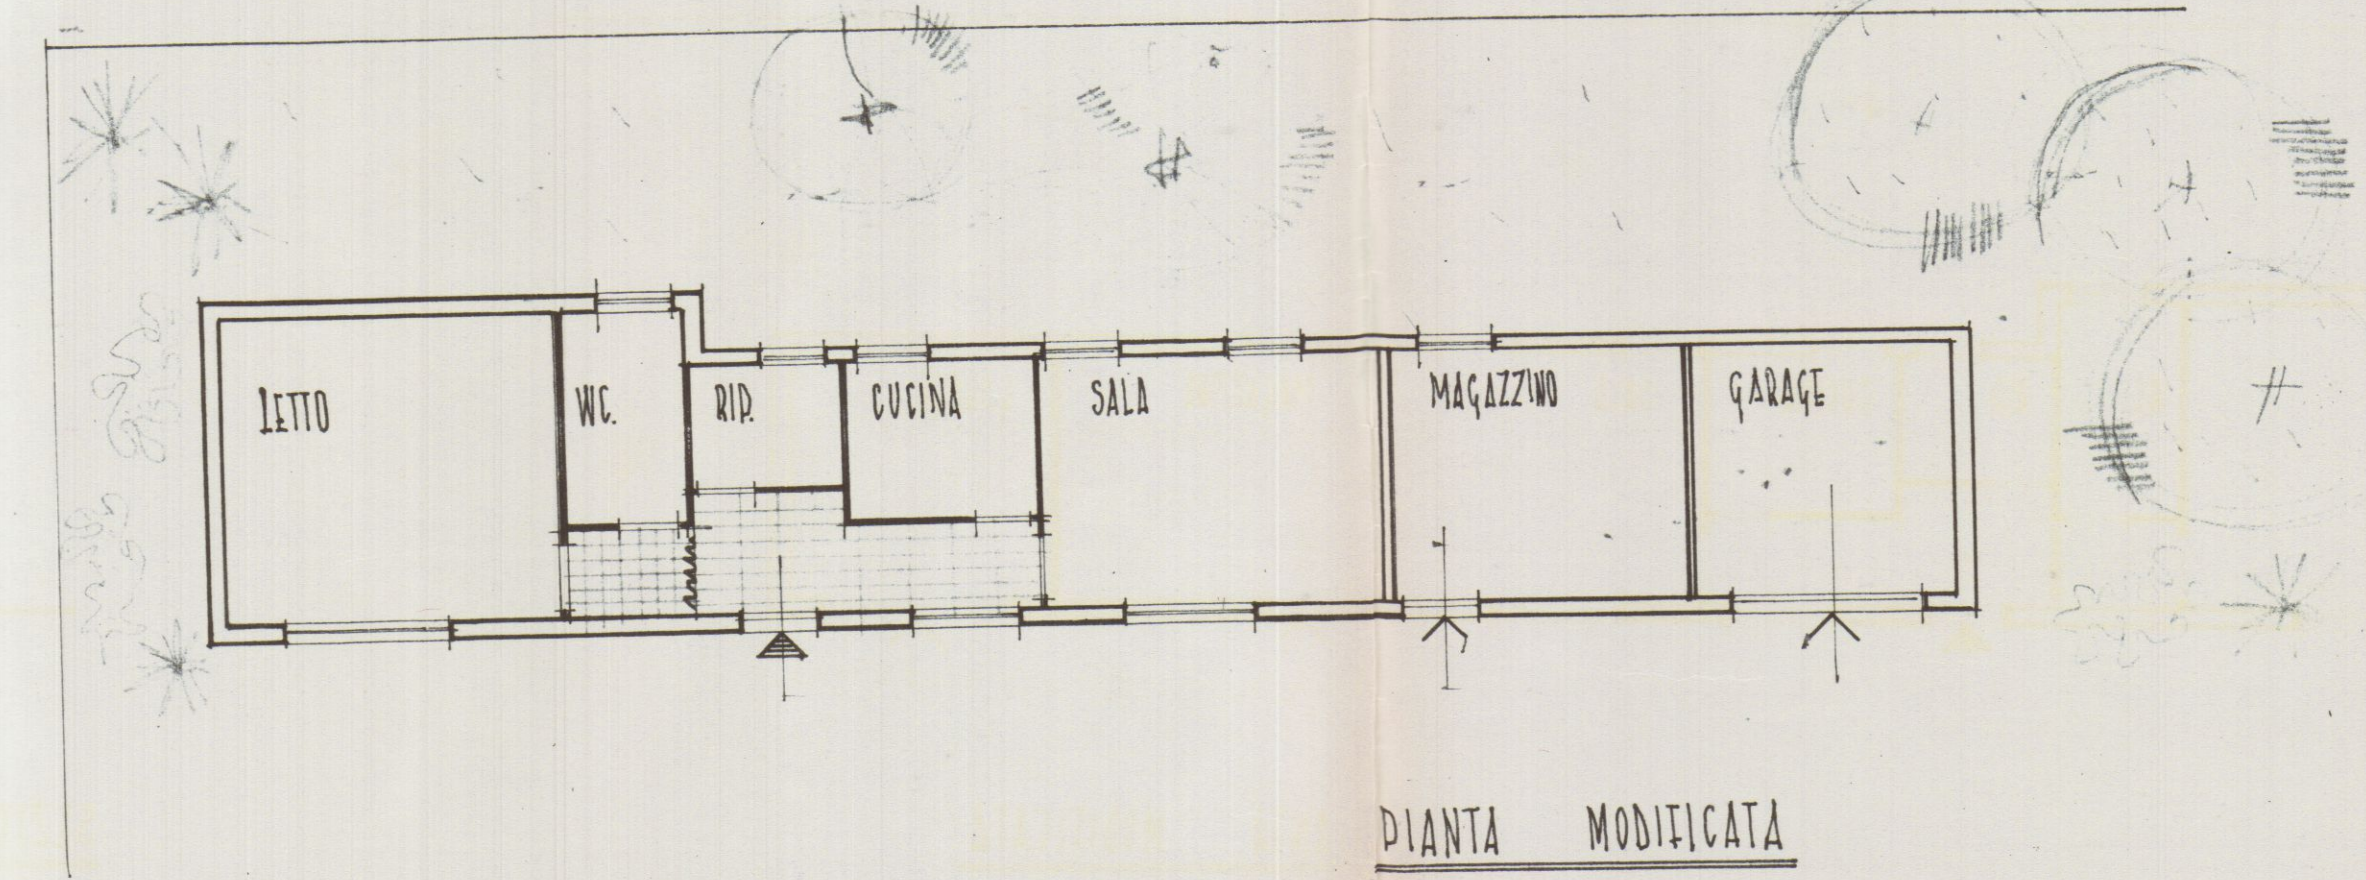

PIANTA MODIFICATA

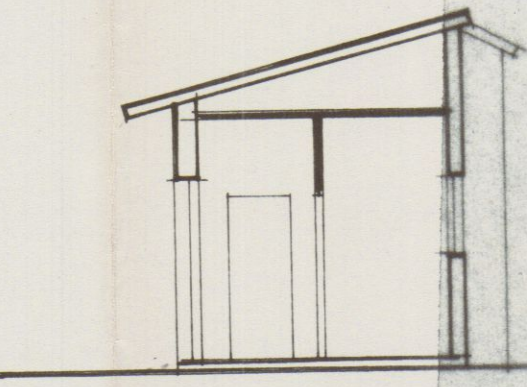

SEZIONE IN VARIANTE

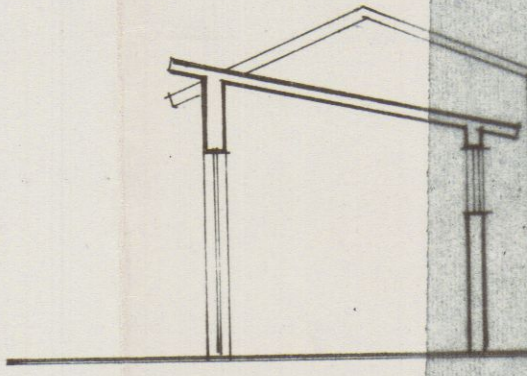

SEZIONE ESISTENTE