

PROGETTO


PER LA RISTRUTTURAZIONE DI DUE LOCALI A PIANO TERRA DEL FABBRICATO SITO IN MARINA DI CARRARA VIA VICINALE MACCHIA NR. 37 DI PROPRIETA' SIG. BONOTTI MARIO

COMMISSIONE INTERCOMUNALE B.N. AMBIENTALI n. 2
riunione n. 10 da 12-5-1987
parere Favorevole
Il Presidente

APPROVATO
CONTROLLATO
IL TECNICO
7 OTT. 1987

Approvato dal Sindaco alle condizioni indicate nella Concessione Edilizia n. 242 del 7 OTT. 1987

IL FUNZIONARIO DI "PROGRAMMA" (Arch. Roberto Verrini)

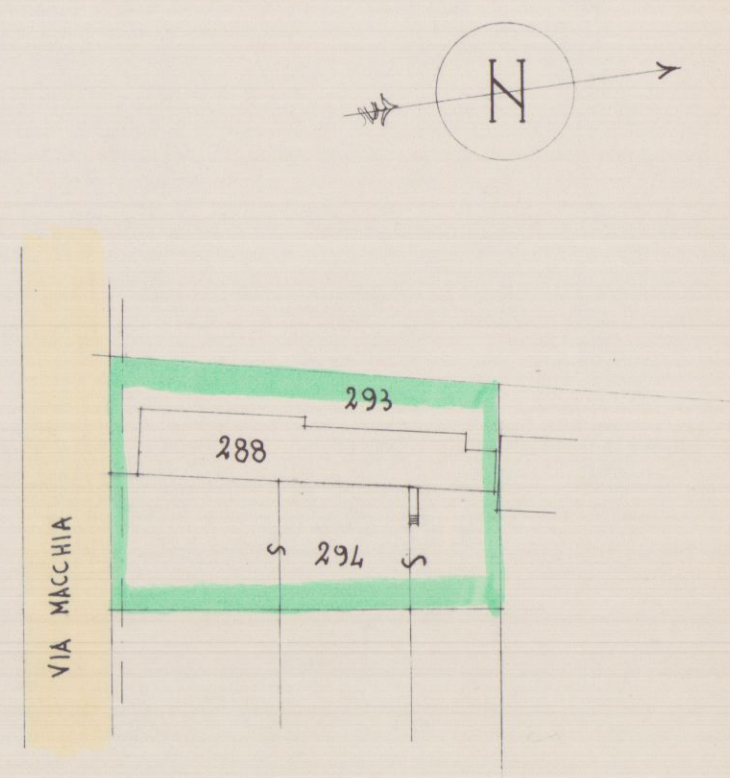

PLANIMETRIA SCALA 1/500

SCHEMA DELLE SUPERFICI E DEI VOLUMI


- ESISTENTE:
- P.T. {
- ① = ml. 11.14 x 4.26 = mq. 47.45 x h = 3.51 = mc. 166.55
 - ② = ml. 5.10 x 3.61 = mq. 18.41 x h = 3.71 = mc. 68.30
 - ③ = ml. 4.05 x 3.61 = mq. 14.62 x h = 2.95 = mc. 43.43
 - ④ = ml. 1.40 x 1.40 = mq. 1.96 x h = 2.67 = mc. 5.23
 - ⑤ = ml. 2.01 x 3.04 = mq. 6.13 x h = 1.76 = mc. 11.01
 - ⑥ = ml. 8.40 x 1.90 x 8.15 = mq. 11.31 x h = 3.50 = mc. 249.58
- Tot. mq. 160.04 Tot. mc. 543.86

- P.1° ① = ml. 8.40 x 1.90 x 8.15 = mq. 11.31 x h = 3.50 = mc. 249.58


PROGETTO (RISTRUTTURAZIONE VOLUME ESISTENTE):

- P.T. {
- ① ③ = ml. 10.0 x 3.61 = mq. 36.1 x h = 2.70 = mc. 166.55
 - ② = ml. 17.62 x 3.61 = mq. 63.61 x h = 3.71 = mc. 455.60
 - ④ = ml. 8.40 x 1.90 x 8.15 = mq. 11.31 x h = 3.50 = mc. 249.58
- Tot. mq. 160.10 Tot. mc. 518.01 - 543.86
- IN AUMENTO mc. = 34.51


MAPP. 288 E.U. mq. 120
MAPP. 293 E.U. mq. 84
MAPP. 294 E.U. mq. 215
Tot. mq. 419

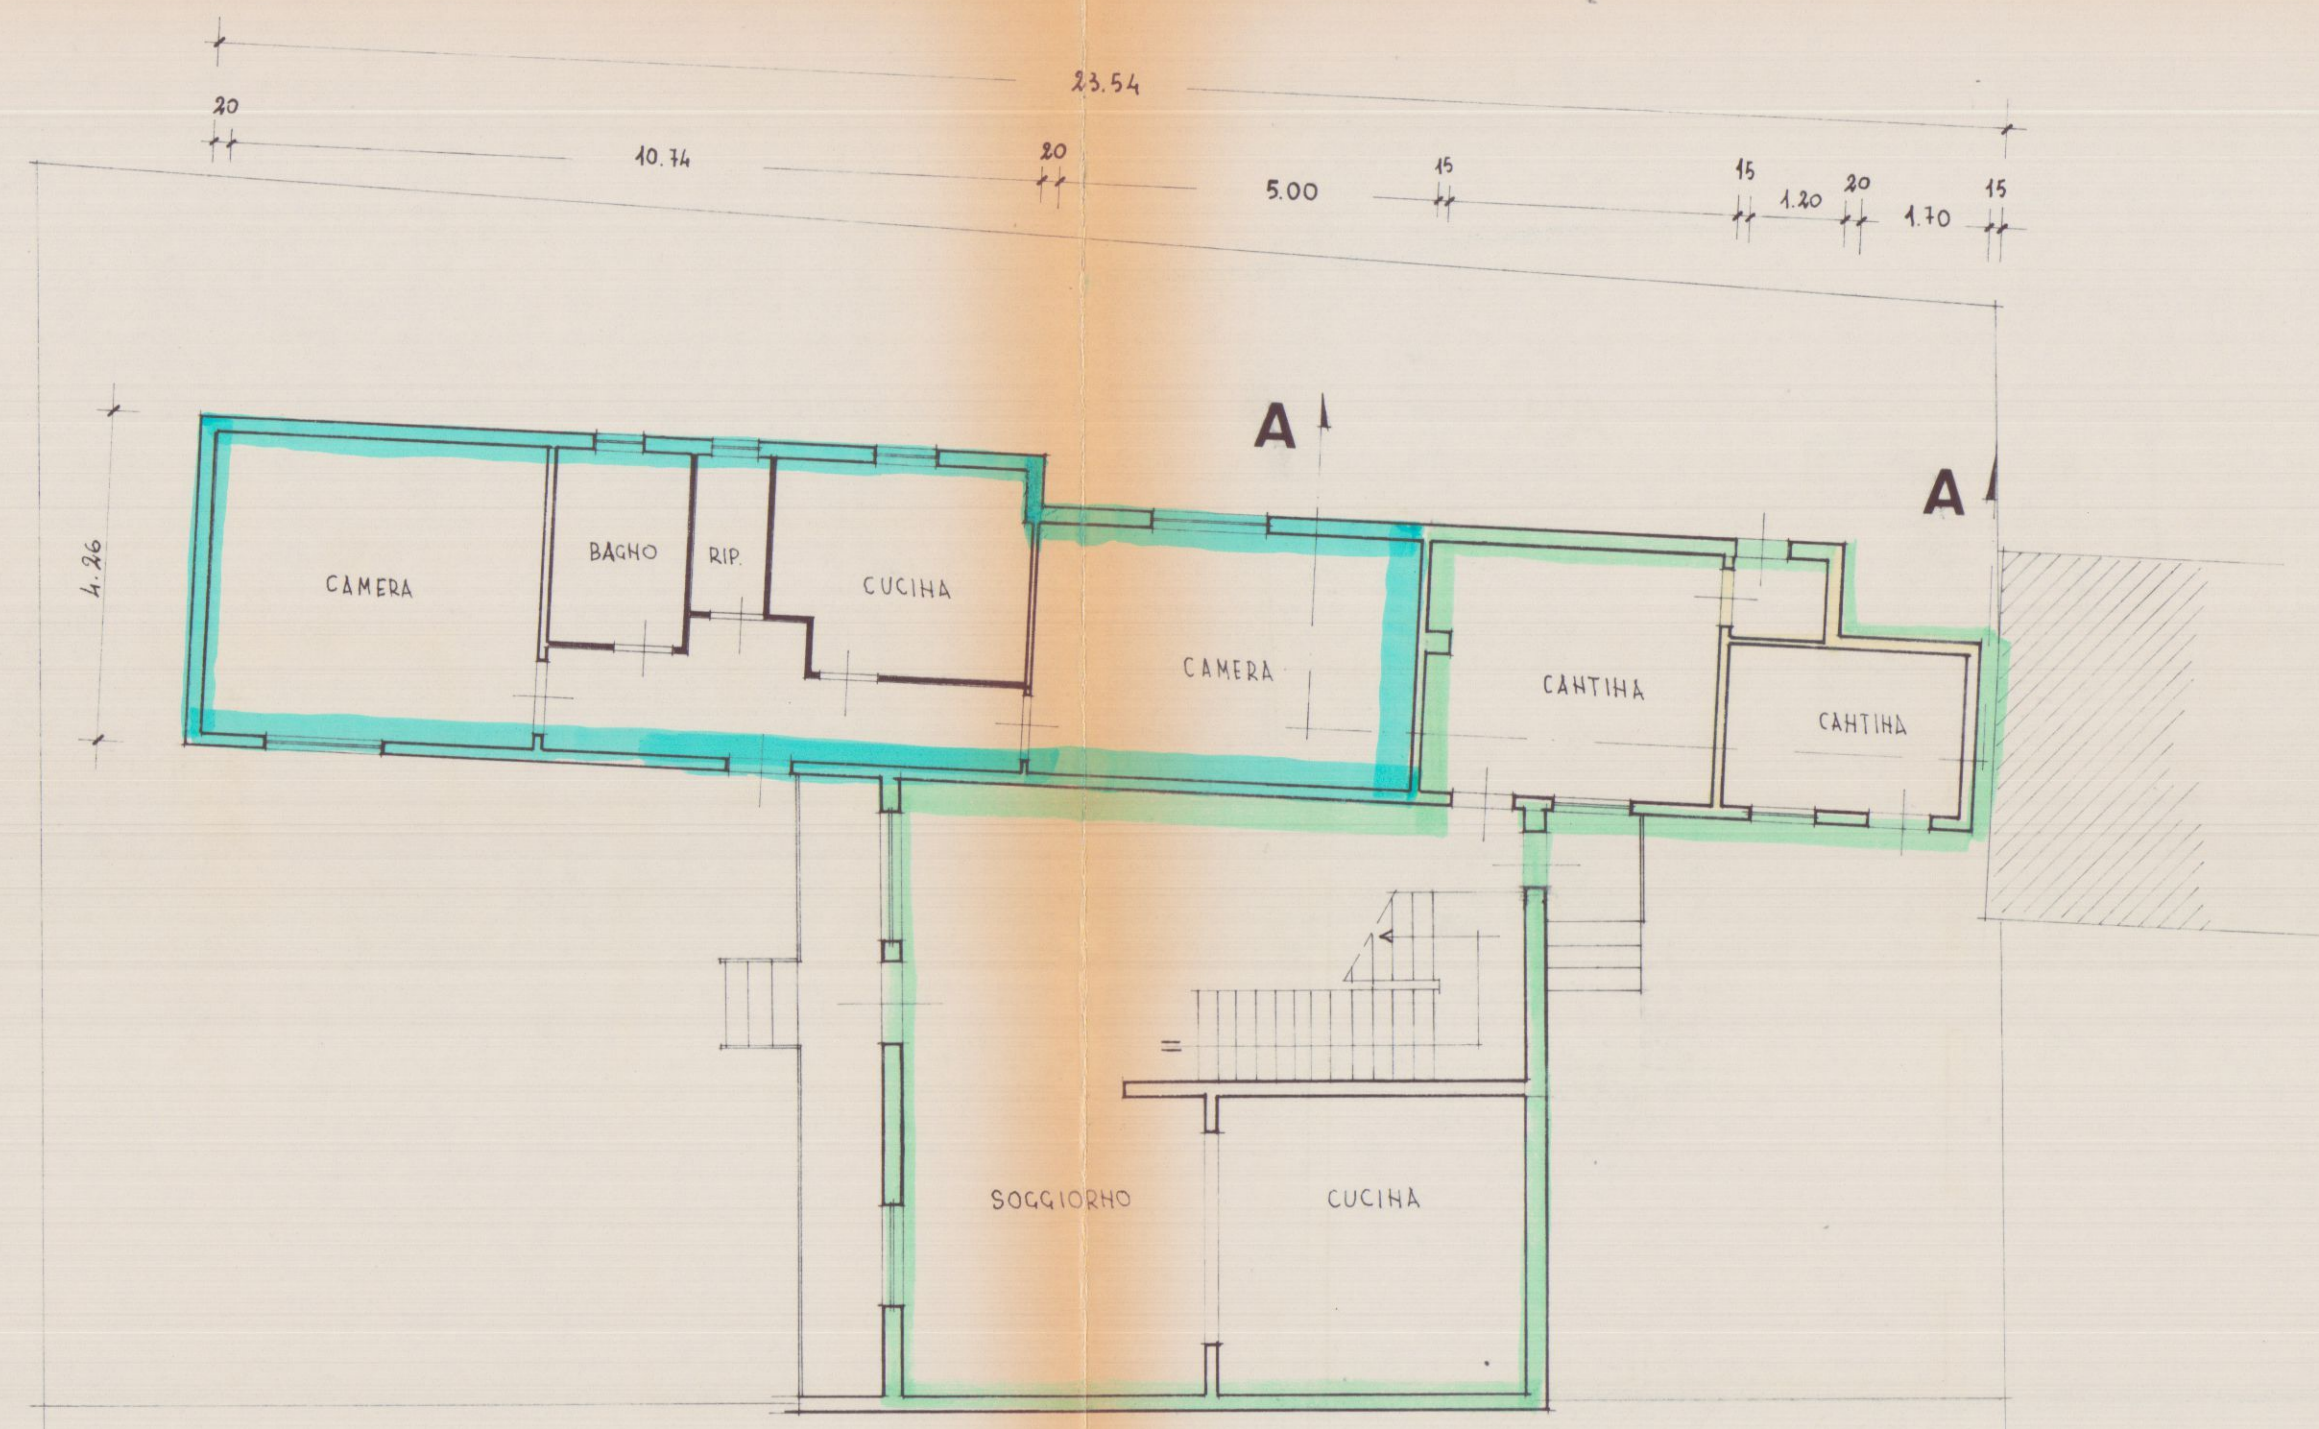


PIANTA DELL'ESISTENTE

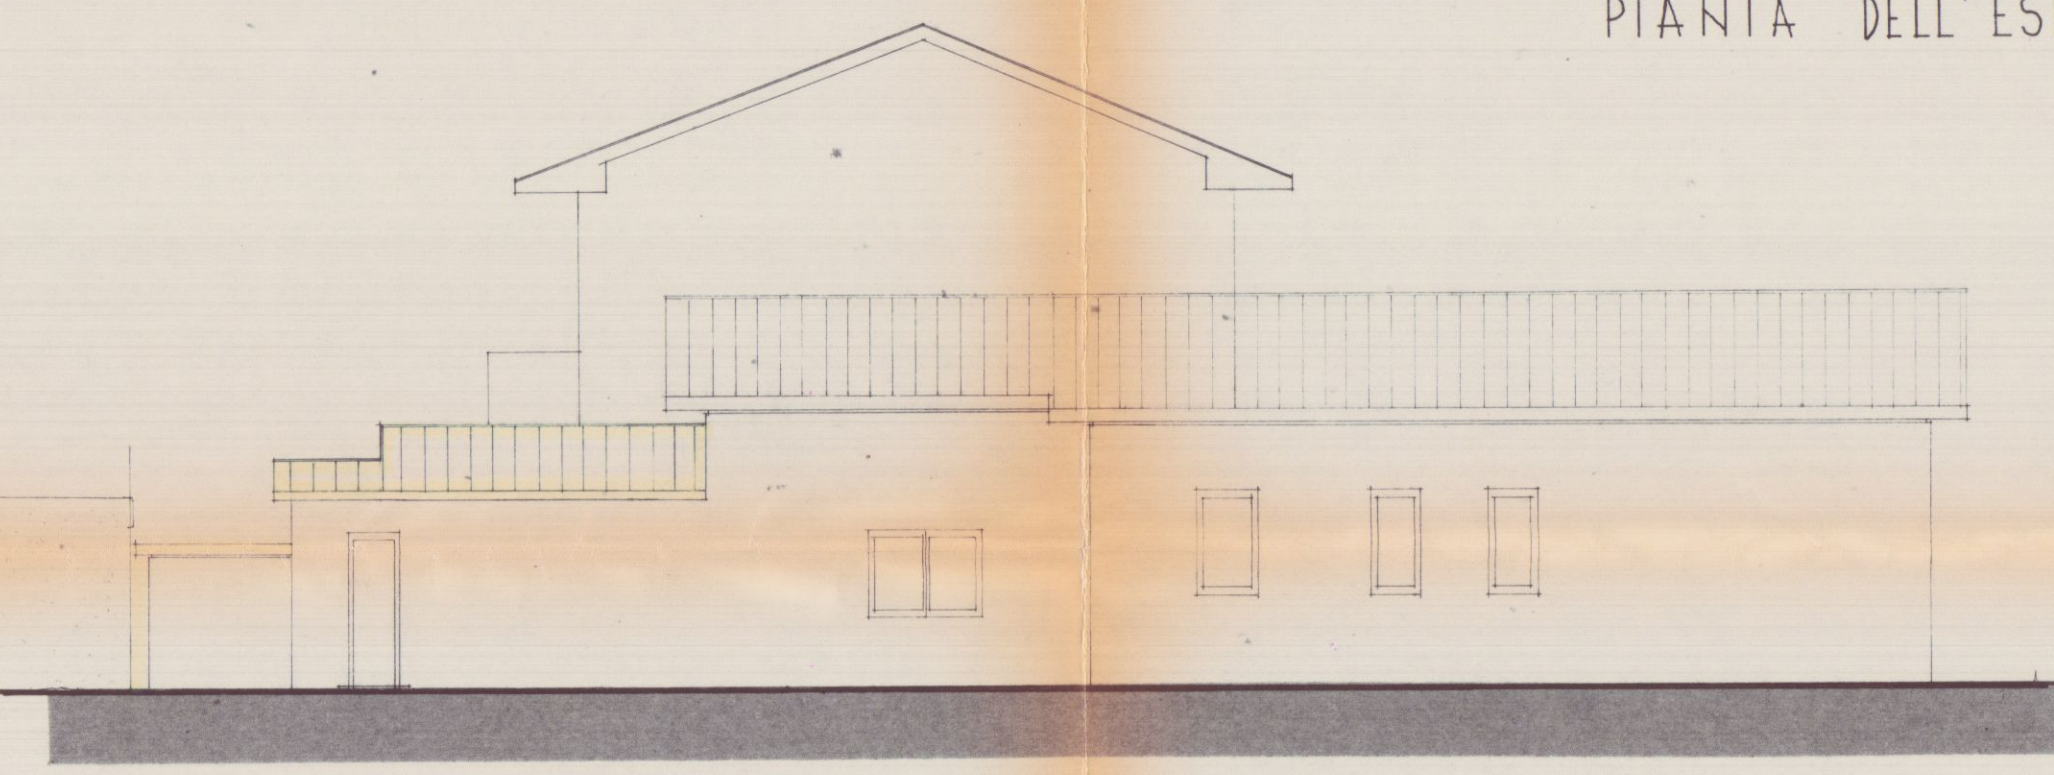


PROSPETTO OVEST

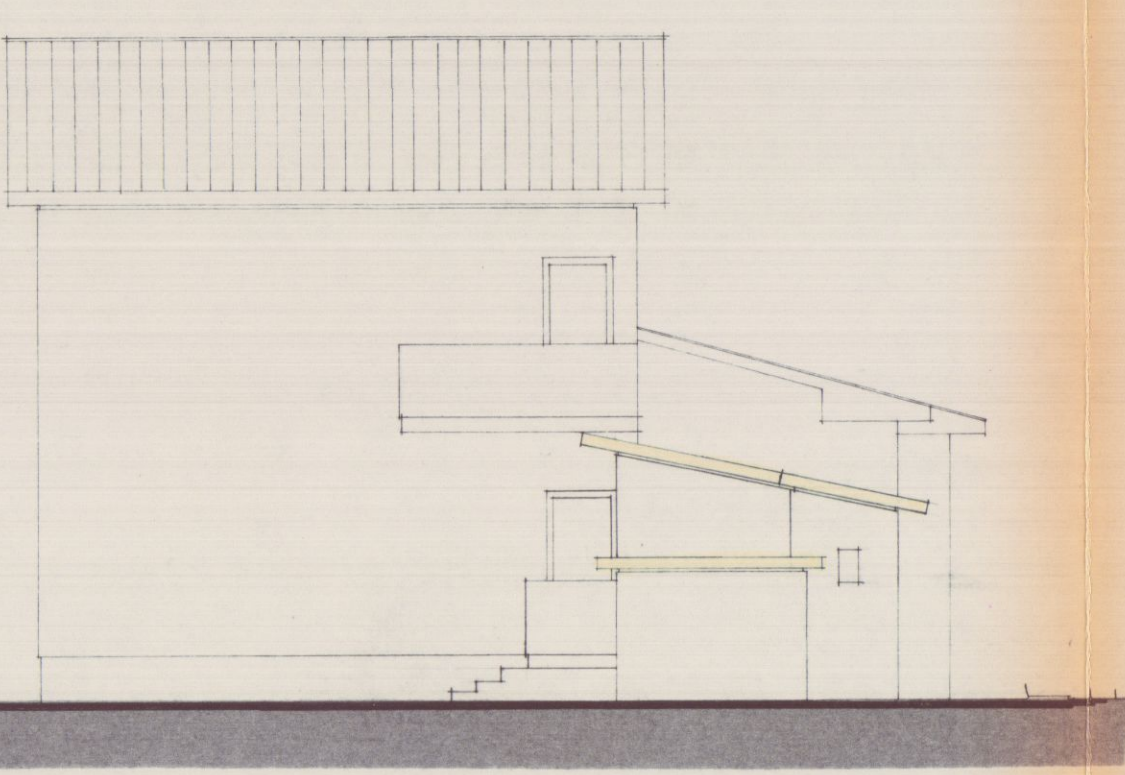


PROSPETTO NORD

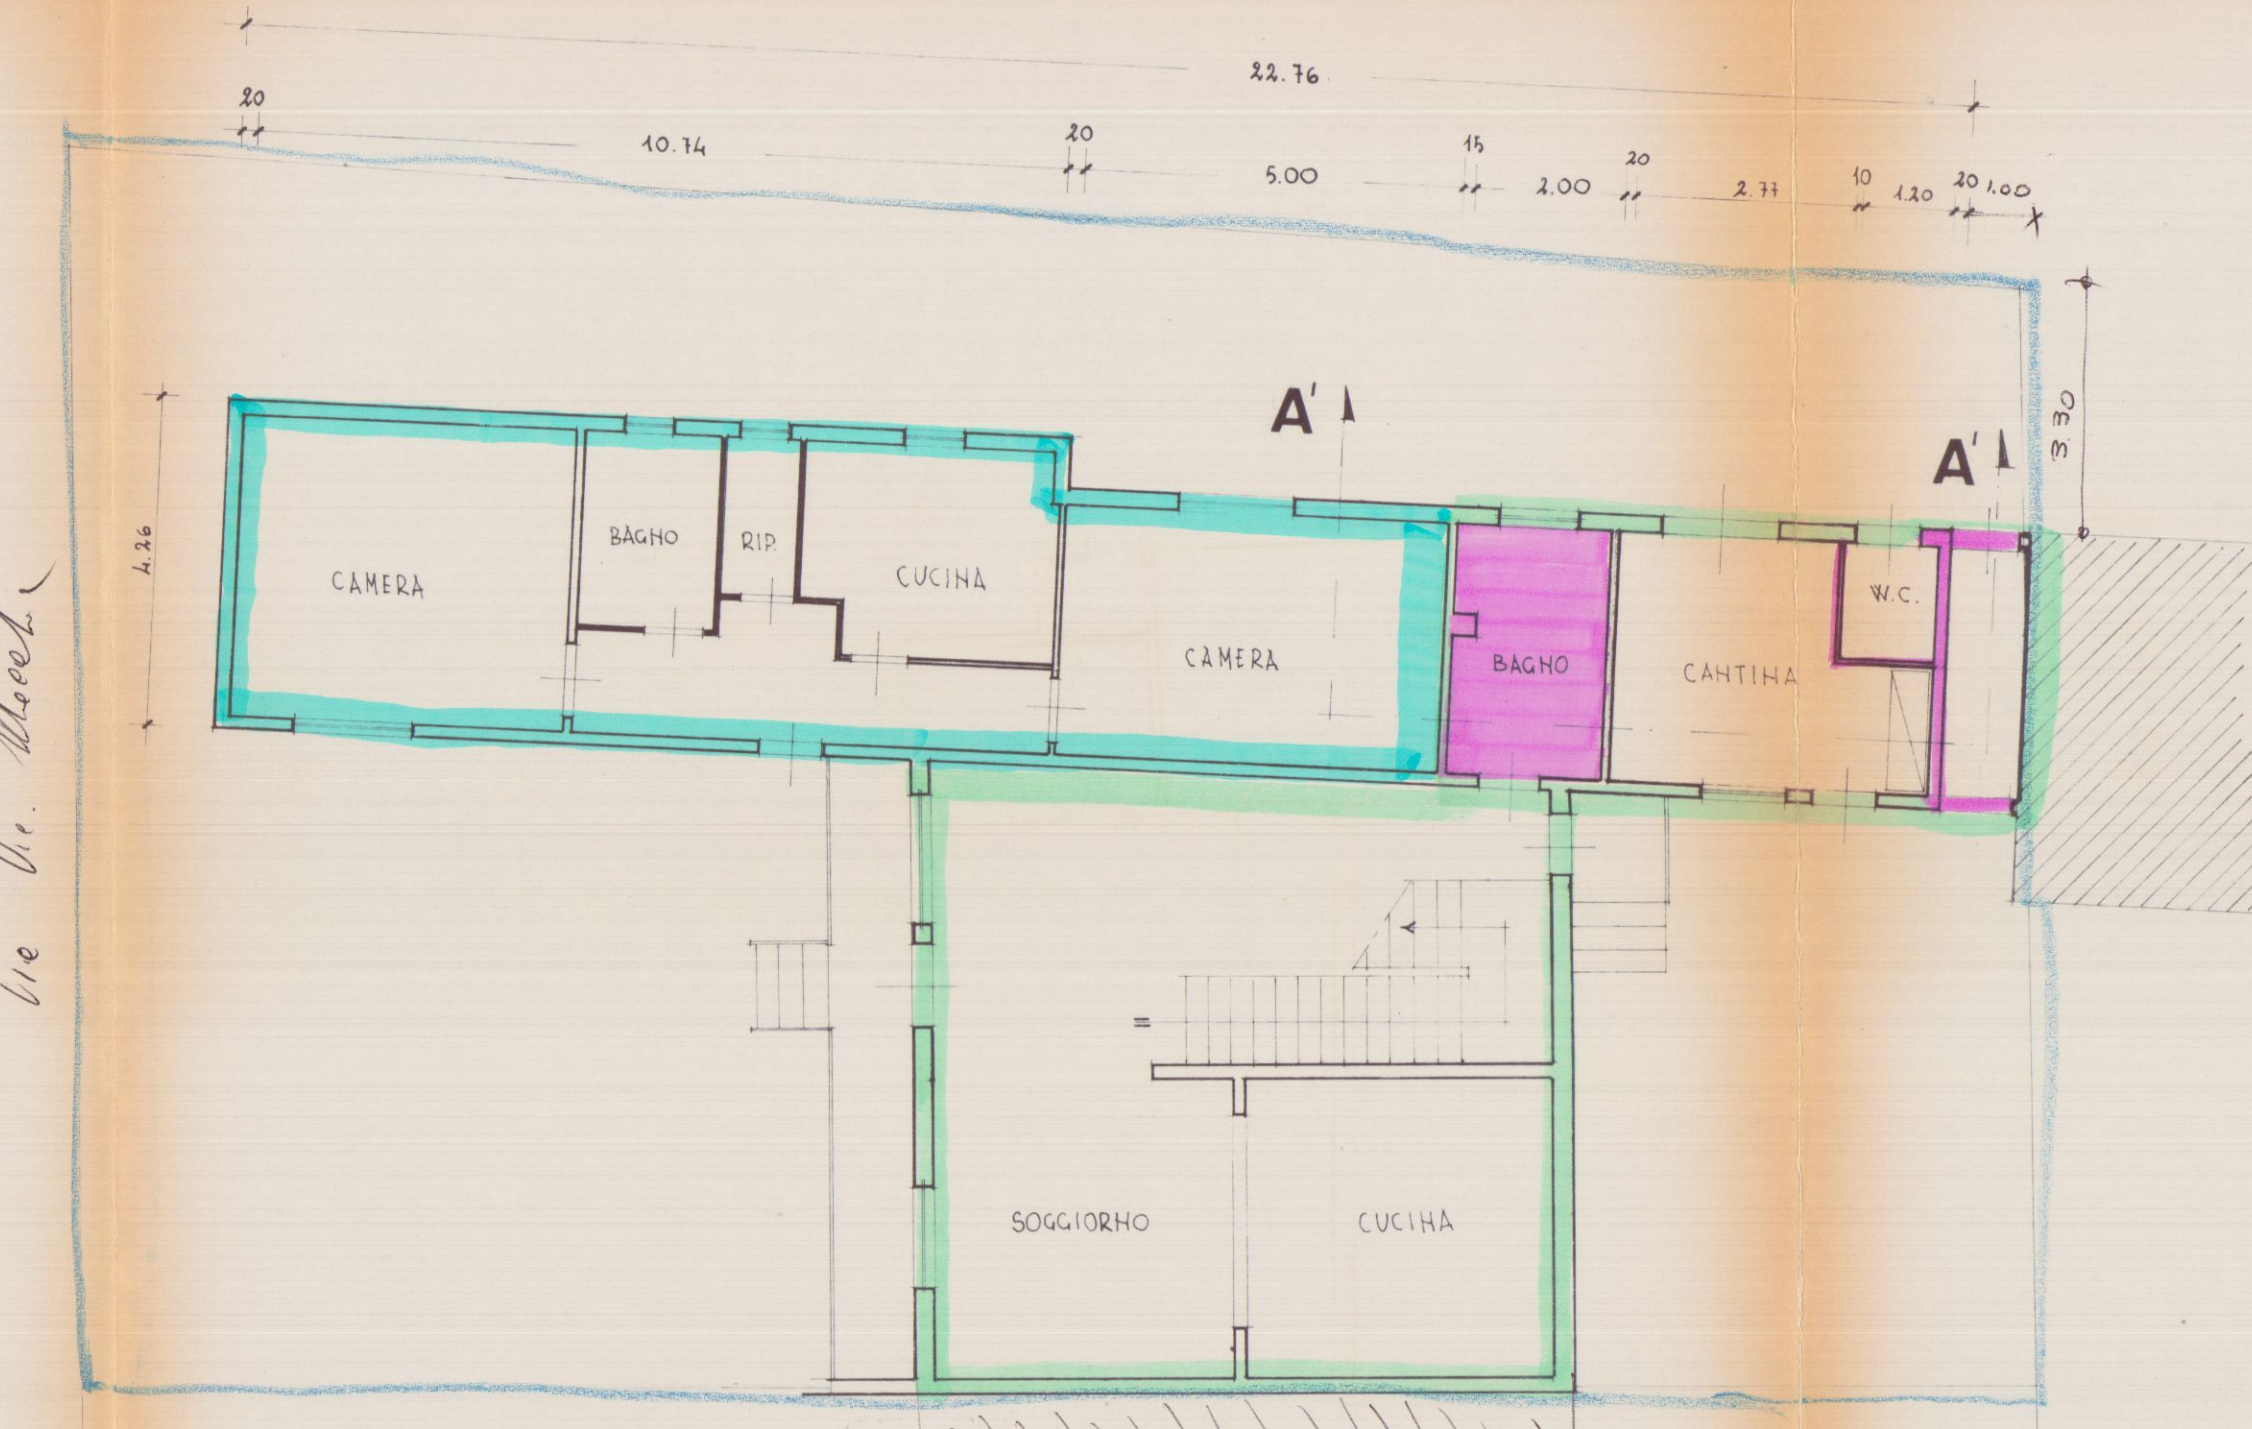


PIANTA DI PROGETTO

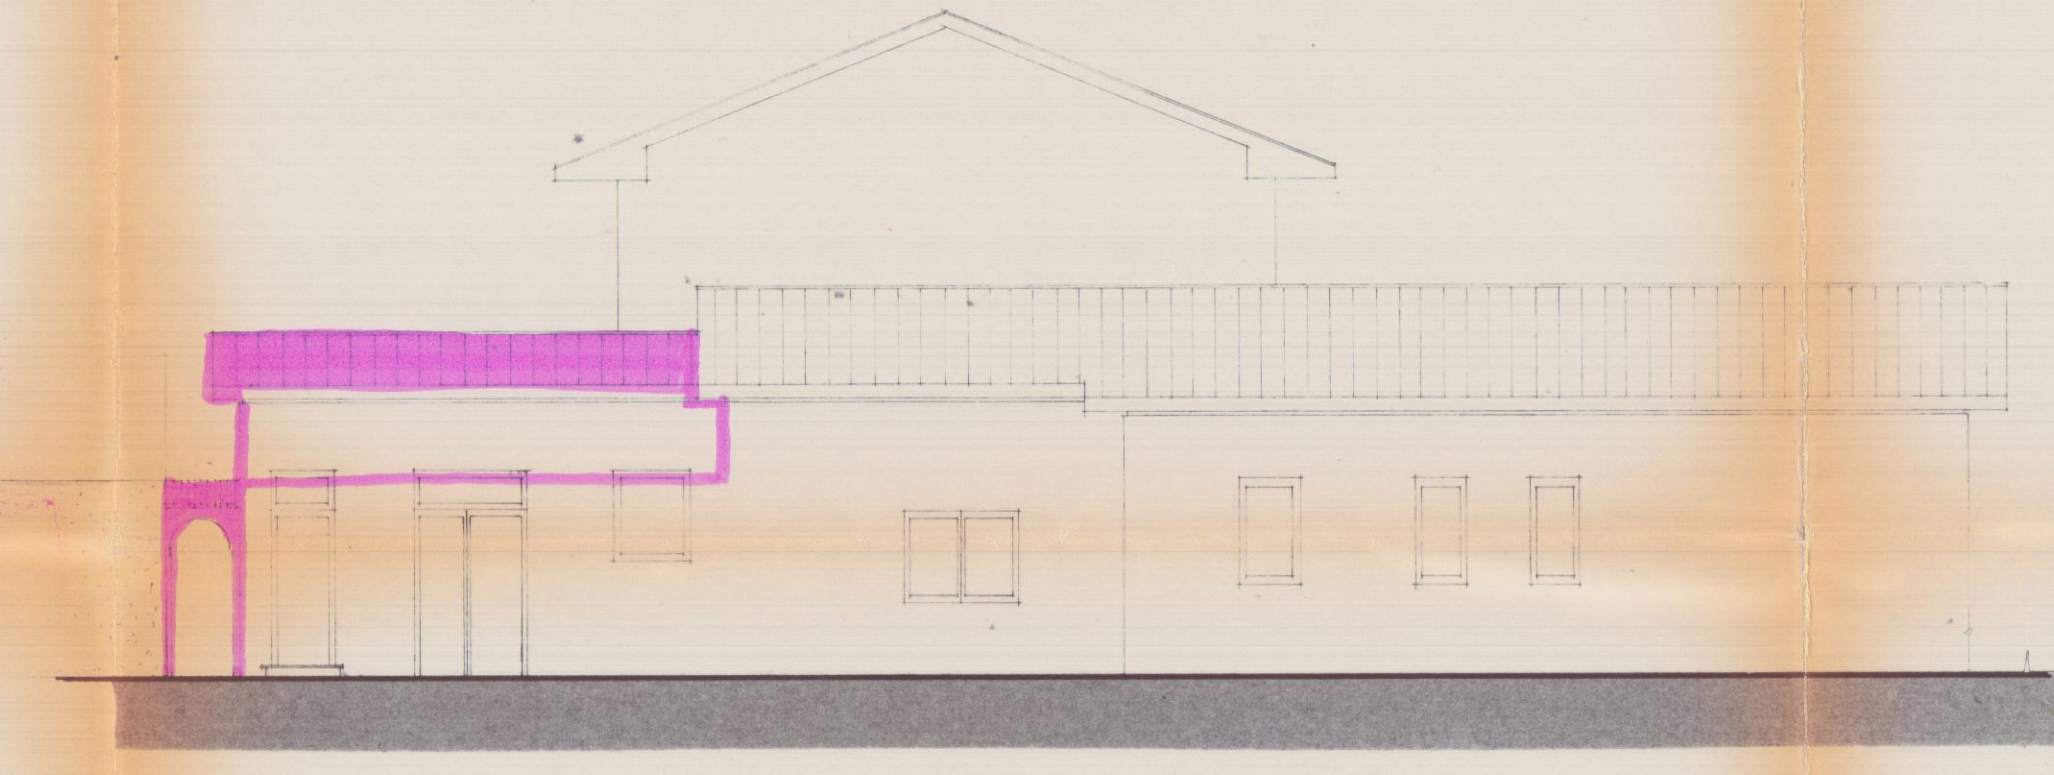


NUOVO PROSPETTO OVEST

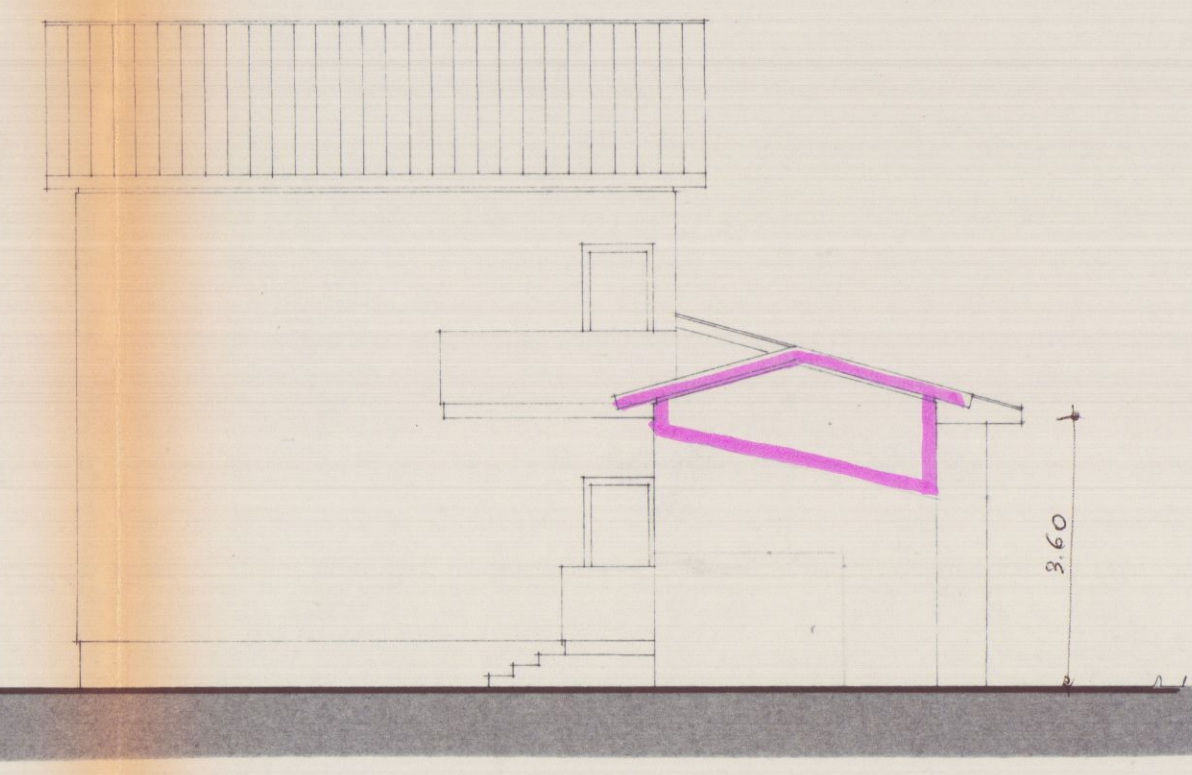


NUOVO PROSPETTO NORD

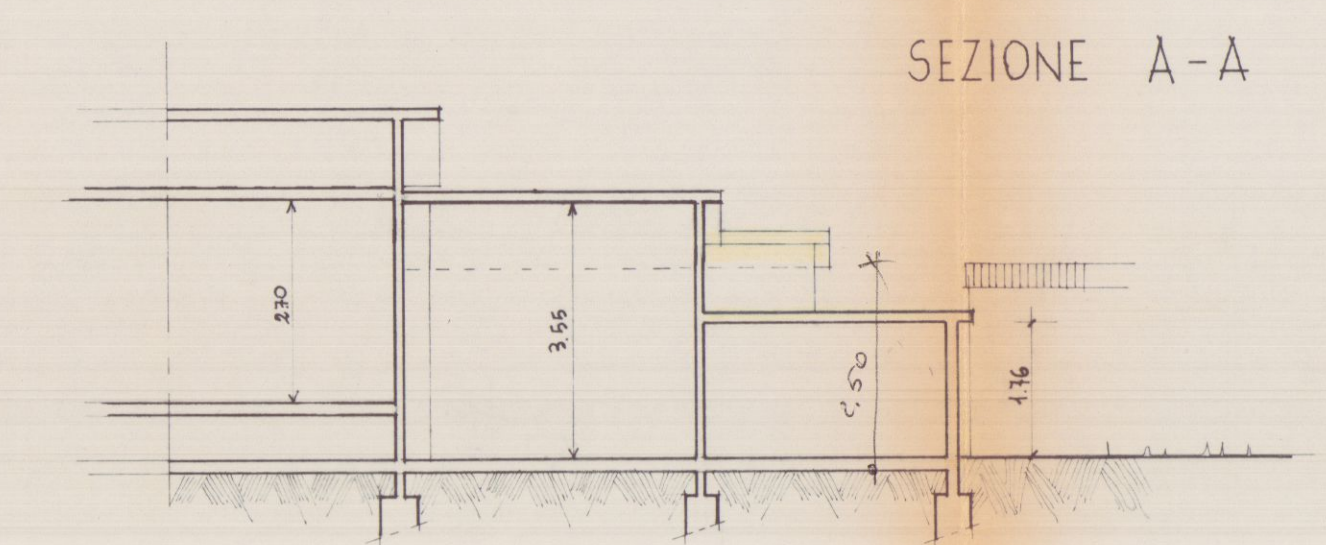


SEZIONE A-A

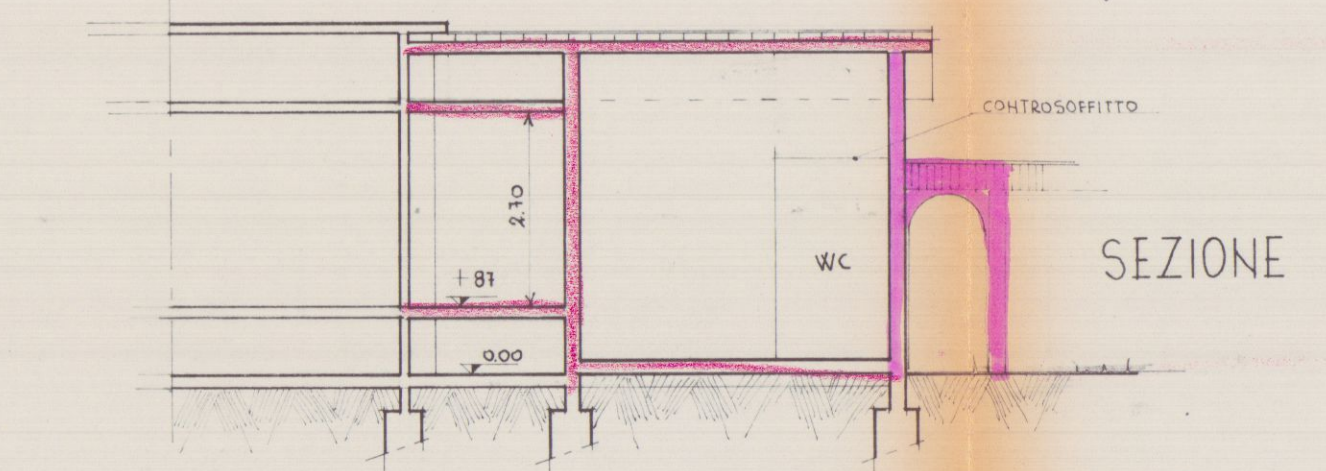

SEZIONE A'-A'

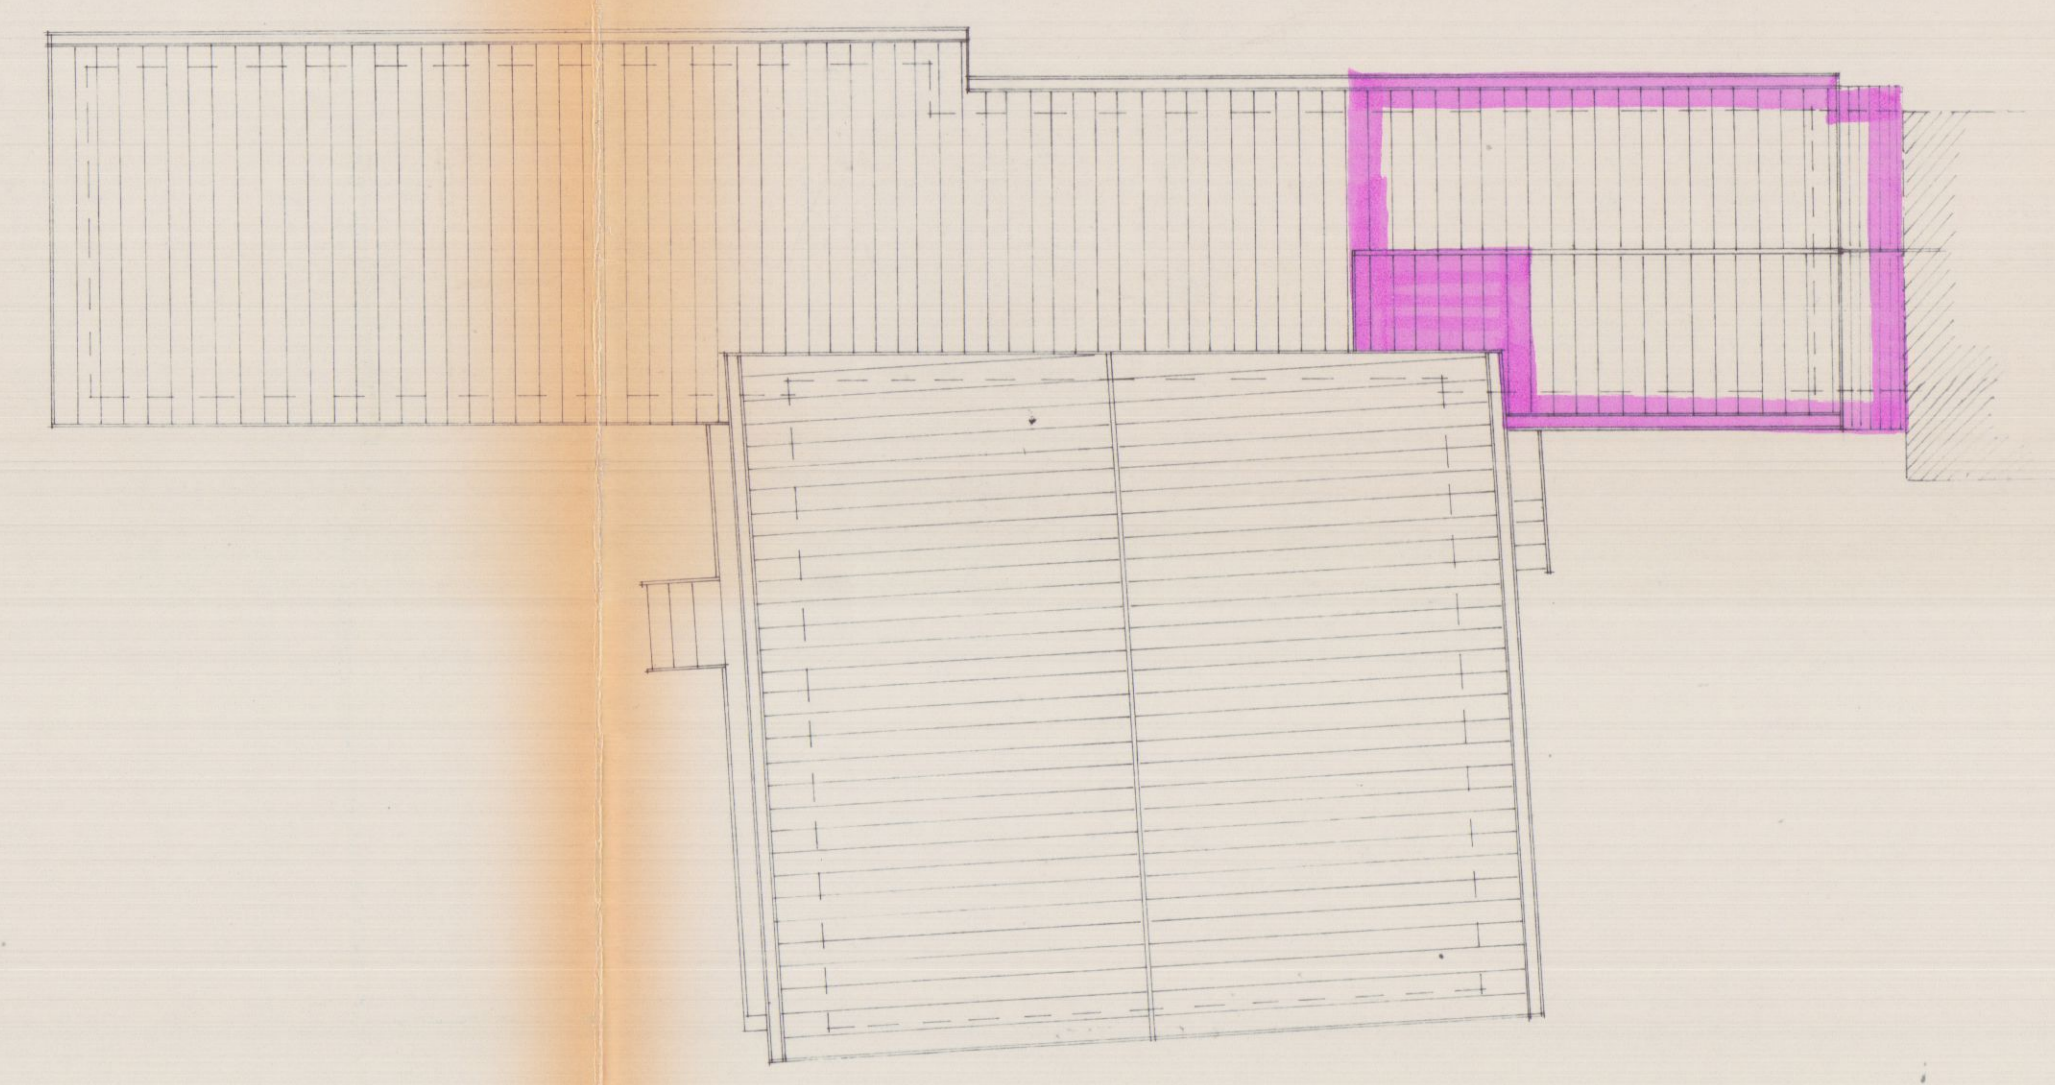

PIANTA DELLA COPERTURA DI PROGETTO

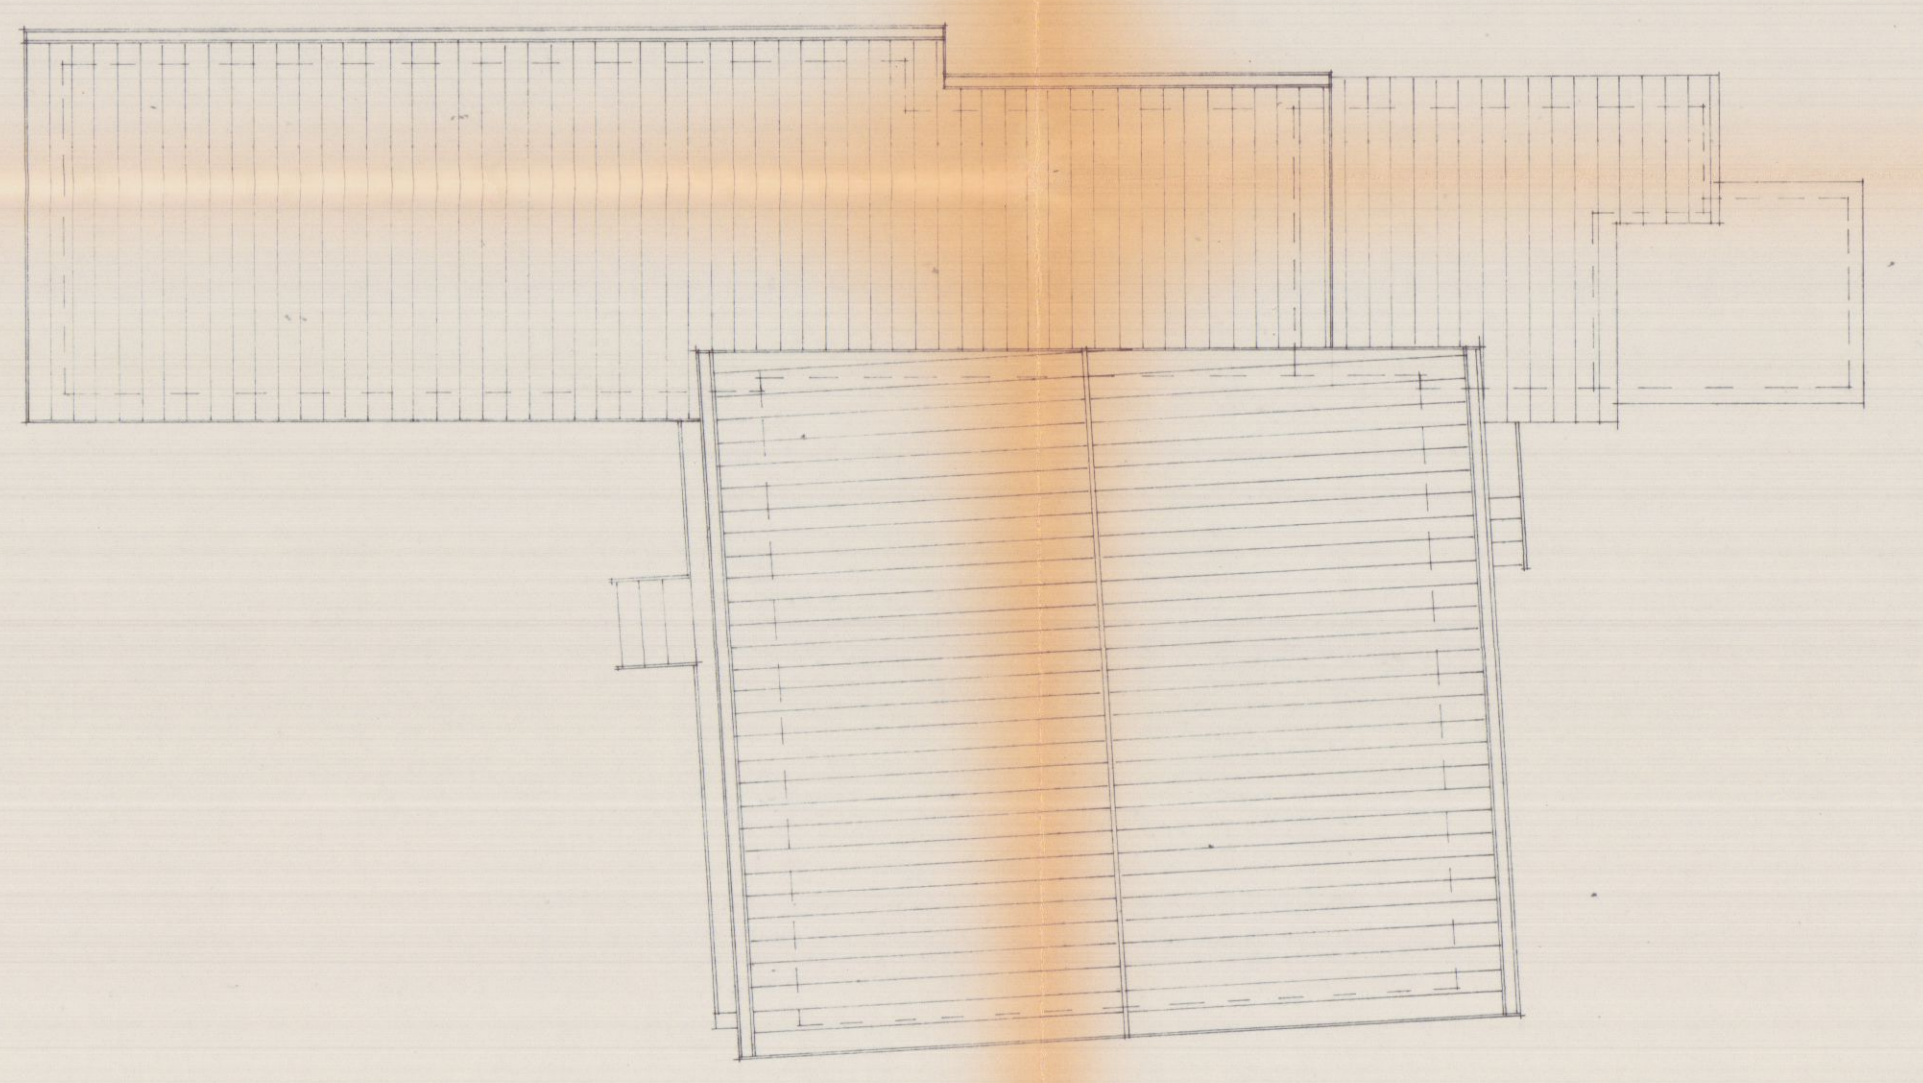


PIANTA DELLA COPERTURA ESISTENTE

PROGETTO

PER LA RISTRUTTURAZIONE DI DUE LOCALI A PIANO TERRA DEL FABBRICATO SITO IN MARINA DI CARRARA VIA VICINALE MACCHIA NR. 37 DI PROPRIETA' SIG. BONOTTI MARIO

SOSPESO

SOLUZIONE

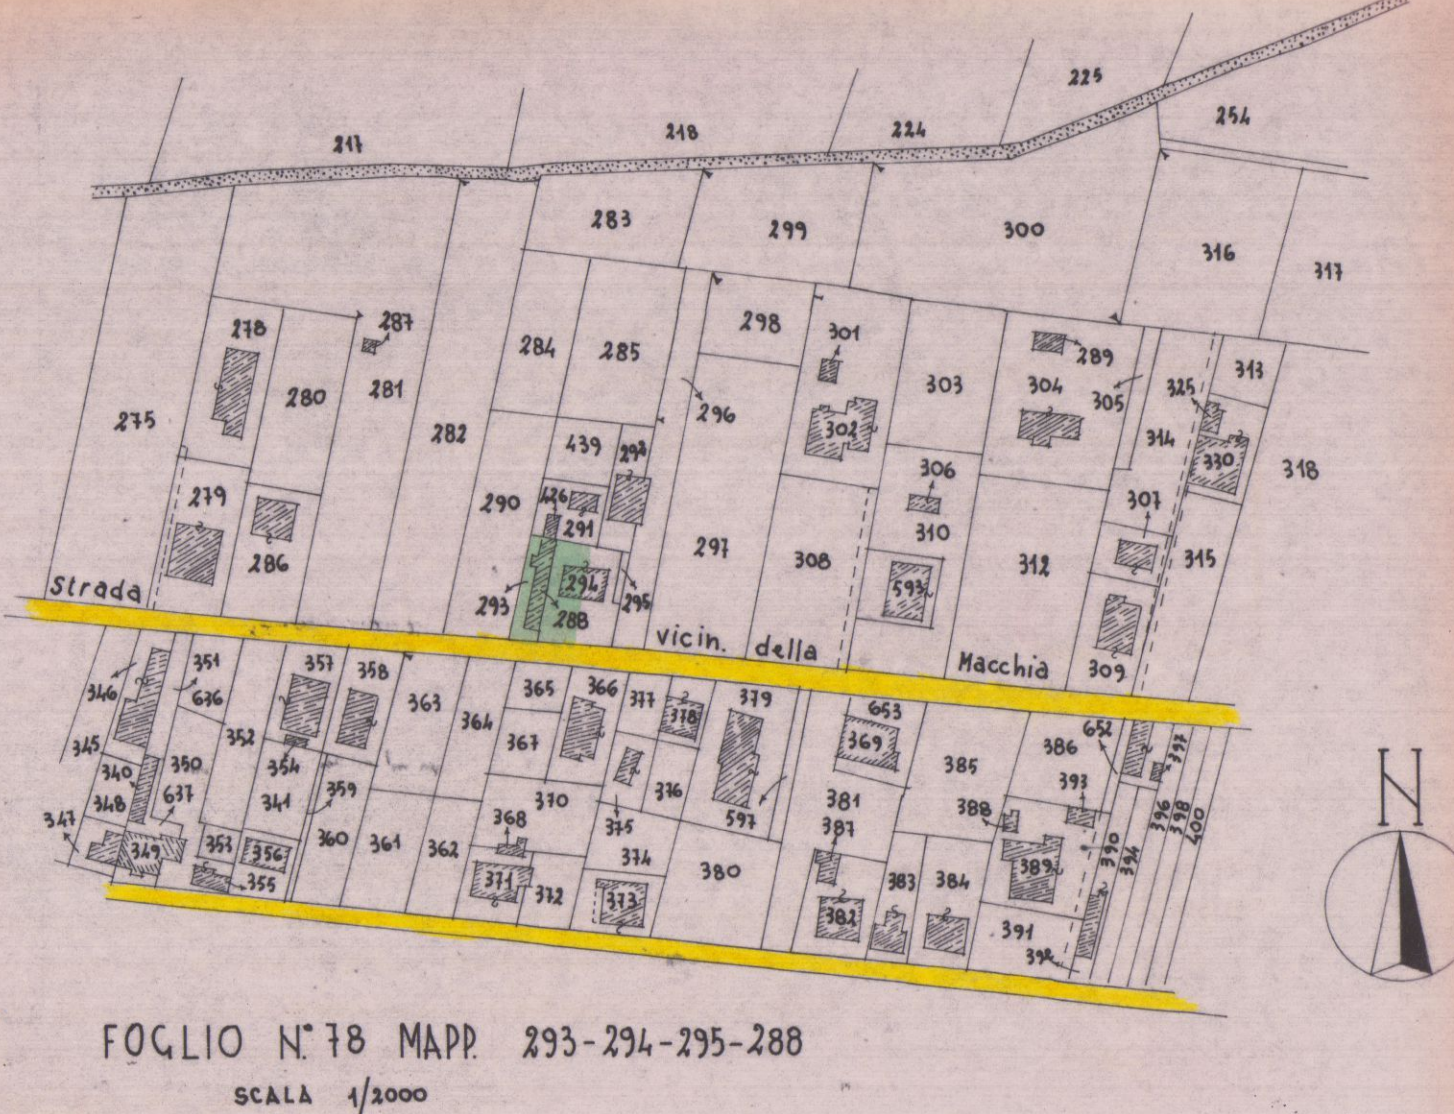

ESISTENTE:

1	= ml. 11.14 x 4.26 = mq. 47.45 x h = 3.54 = mc. 166.55
2	= ml. 5.10 x 3.61 = mq. 18.41 x h = 3.74 = mc. 68.90
3	= ml. 4.05 x 3.61 = mq. 14.62 x h = 2.95 = mc. 43.43
4	= ml. 1.40 x 1.40 = mq. 1.96 x h = 2.67 = mc. 5.23
5	= ml. 2.01 x 3.04 = mq. 6.13 x h = 1.76 = mc. 11.07
6	= ml. 8.40 x 1.90 x 8.15 = mq. 74.34 x h = 3.50 = mc. 249.58
	Tot. mq. 160.04 Tot. mc. 543.86

P. 1°


1	= ml. 8.40 x 1.90 x 8.15 = mq. 74.34 x h = 3.50 = mc. 249.58
---	--

PROGETTO (RISTRUTTURAZIONE VOLUME ESISTENTE):

1	= ml. 11.14 x 4.26 = mq. 47.45 x h = 3.54 = mc. 166.55
2	= ml. 5.10 x 3.61 = mq. 18.41 x h = 3.74 = mc. 68.90
3	= ml. 4.05 x 3.61 = mq. 14.62 x h = 2.95 = mc. 43.43
4	= ml. 1.40 x 1.40 = mq. 1.96 x h = 2.67 = mc. 5.23
5	= ml. 2.01 x 3.04 = mq. 6.13 x h = 1.76 = mc. 11.07
6	= ml. 8.40 x 1.90 x 8.15 = mq. 74.34 x h = 3.50 = mc. 249.58
	Tot. mq. 160.04 Tot. mc. 543.86

MAPP. 288 E.U. mq. 120
MAPP. 293 F.U. mq. 84
MAPP. 294 E.U. mq. 845
Tot. mq. 449


SCHEMA DELLE SUPERFICI E DEI VOLUMI:

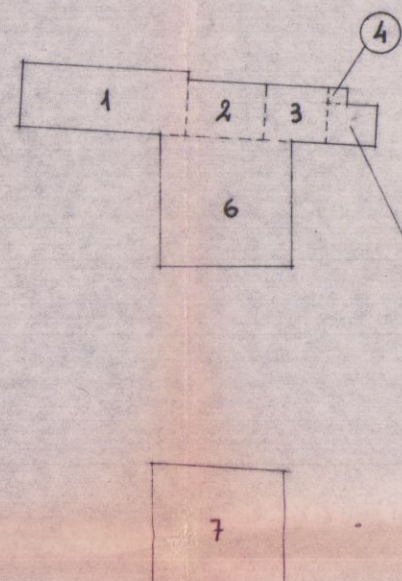

PLANIMETRIA SCALA 1/500




PROSPETTO OVEST

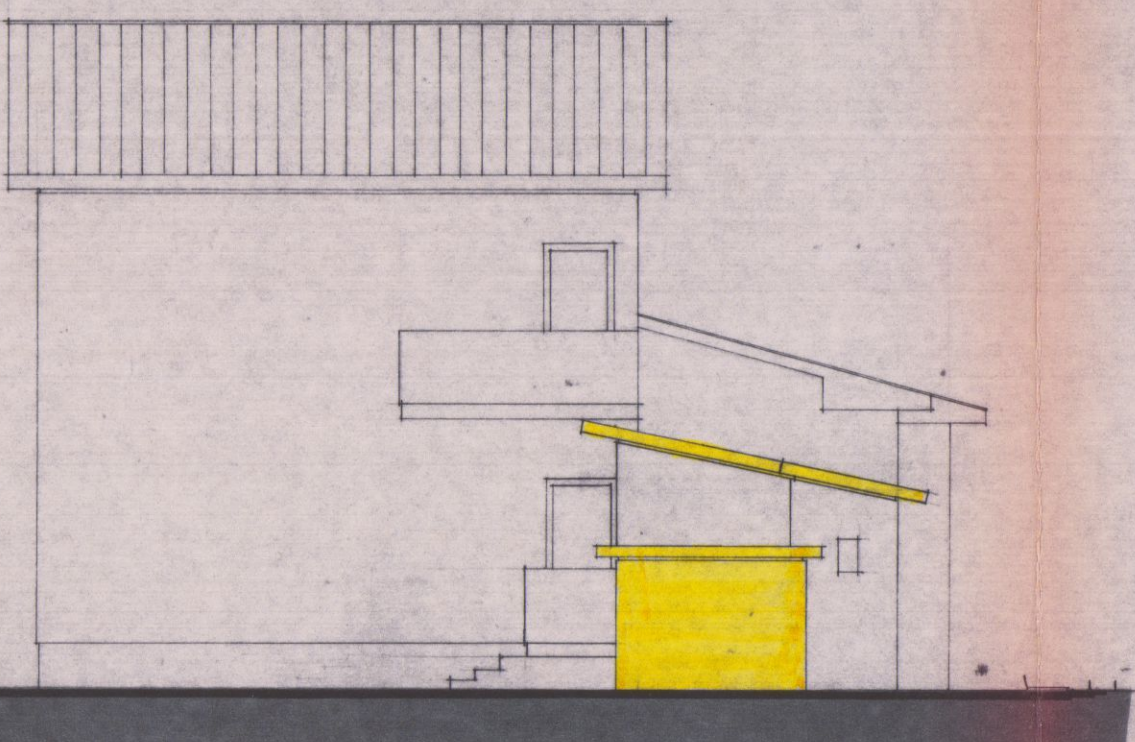


PROSPETTO NORD

PIANTA DELL'ESISTENTE

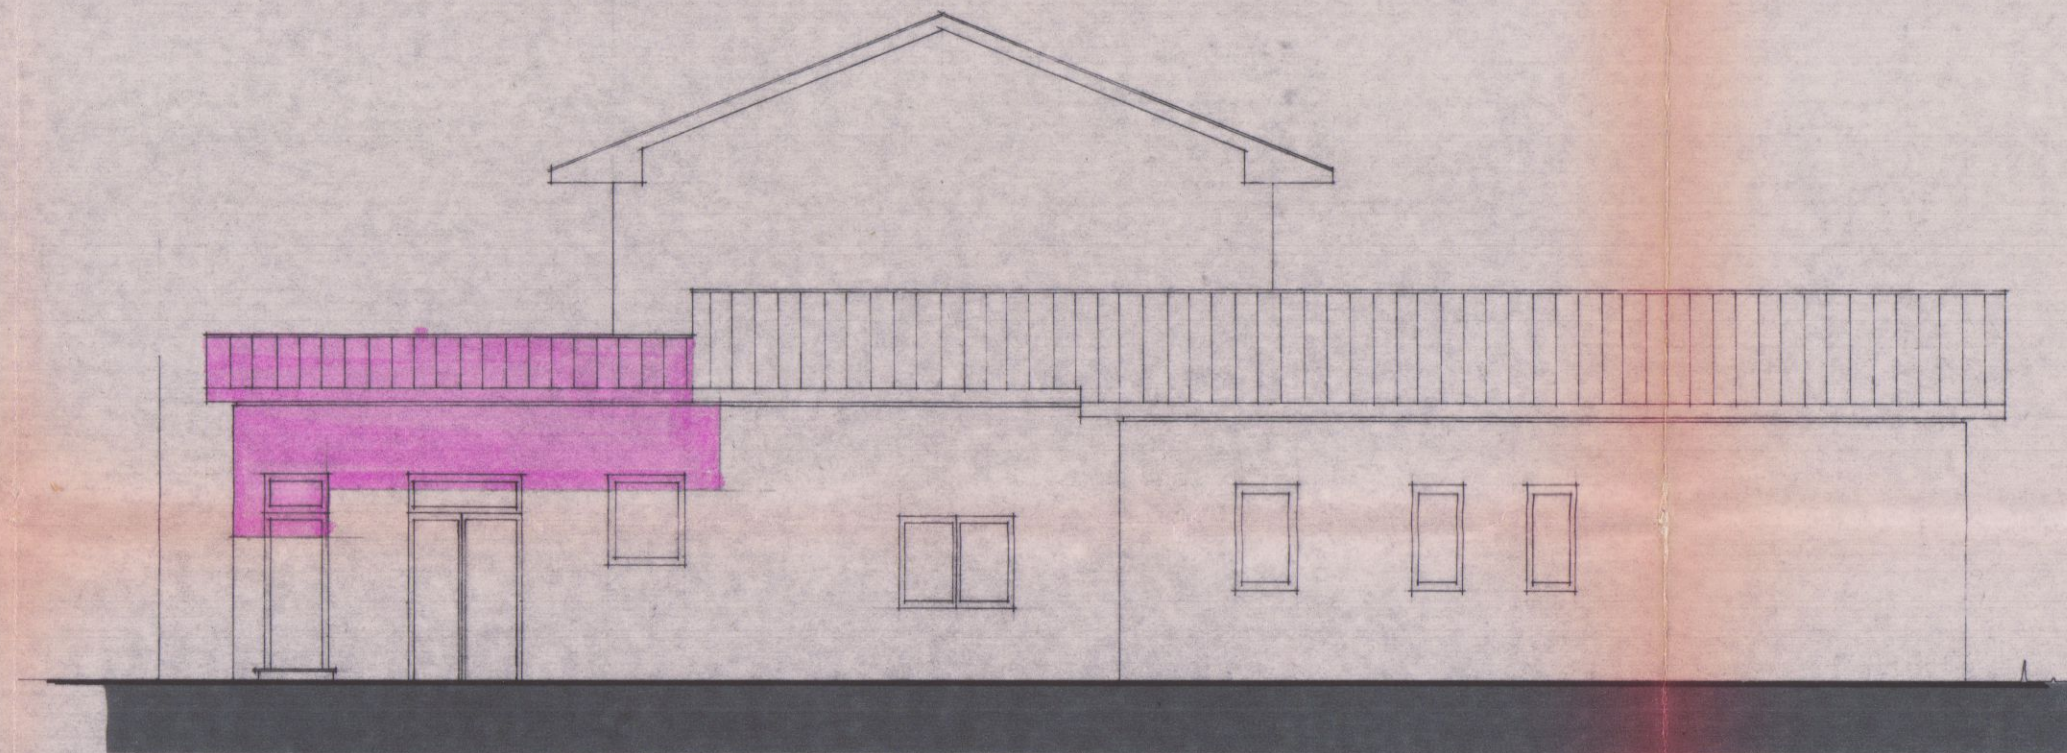


NUOVO PROSPETTO OVEST

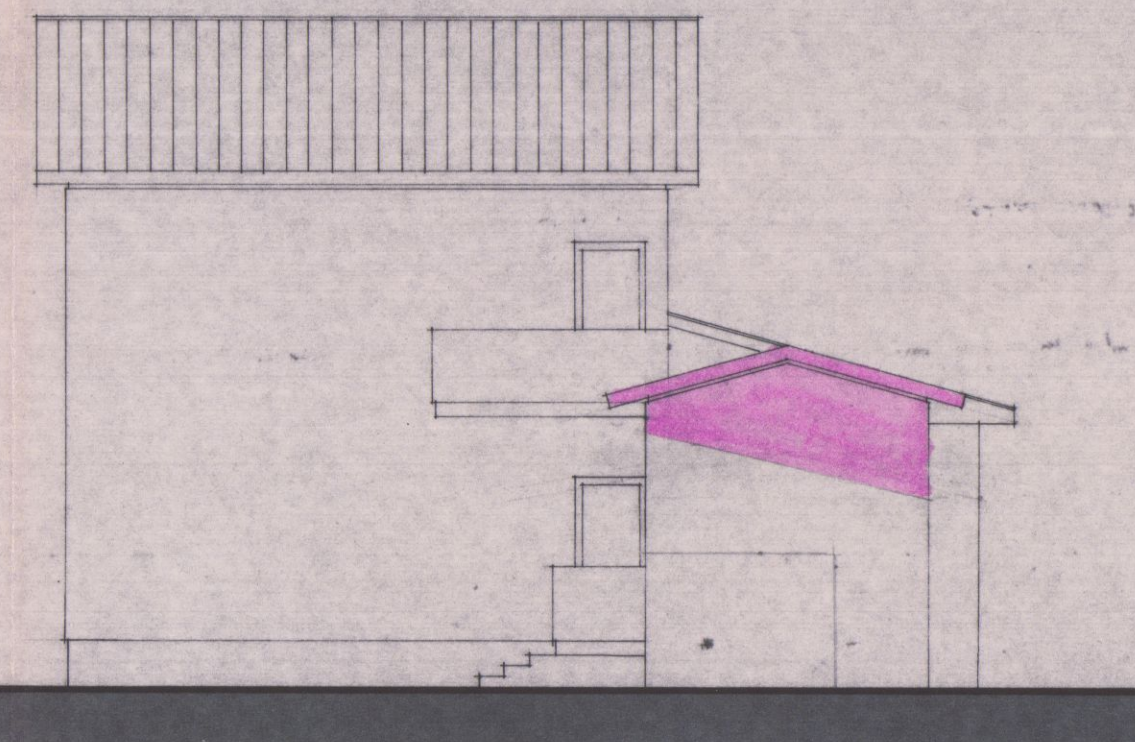


NUOVO PROSPETTO NORD


PIANTA DI PROGETTO

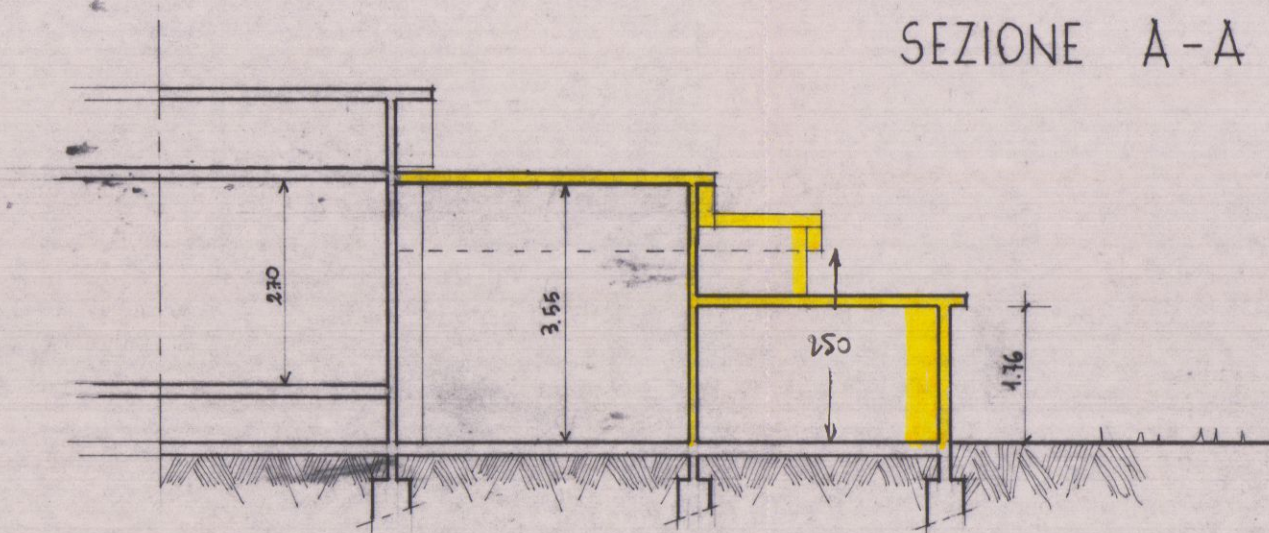

SEZIONE A-A

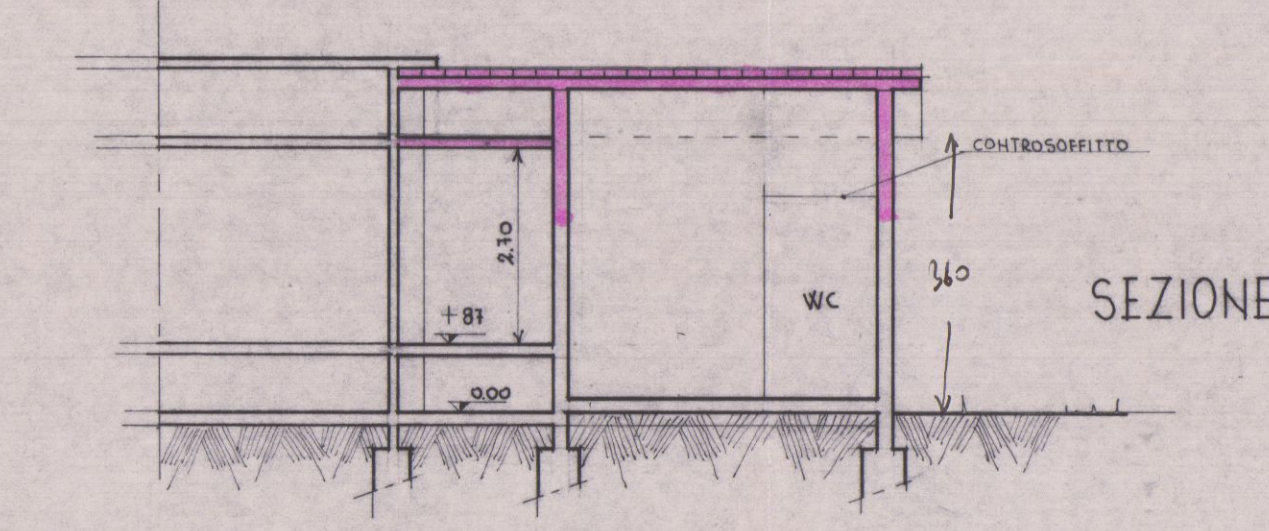

SEZIONE A'-A'

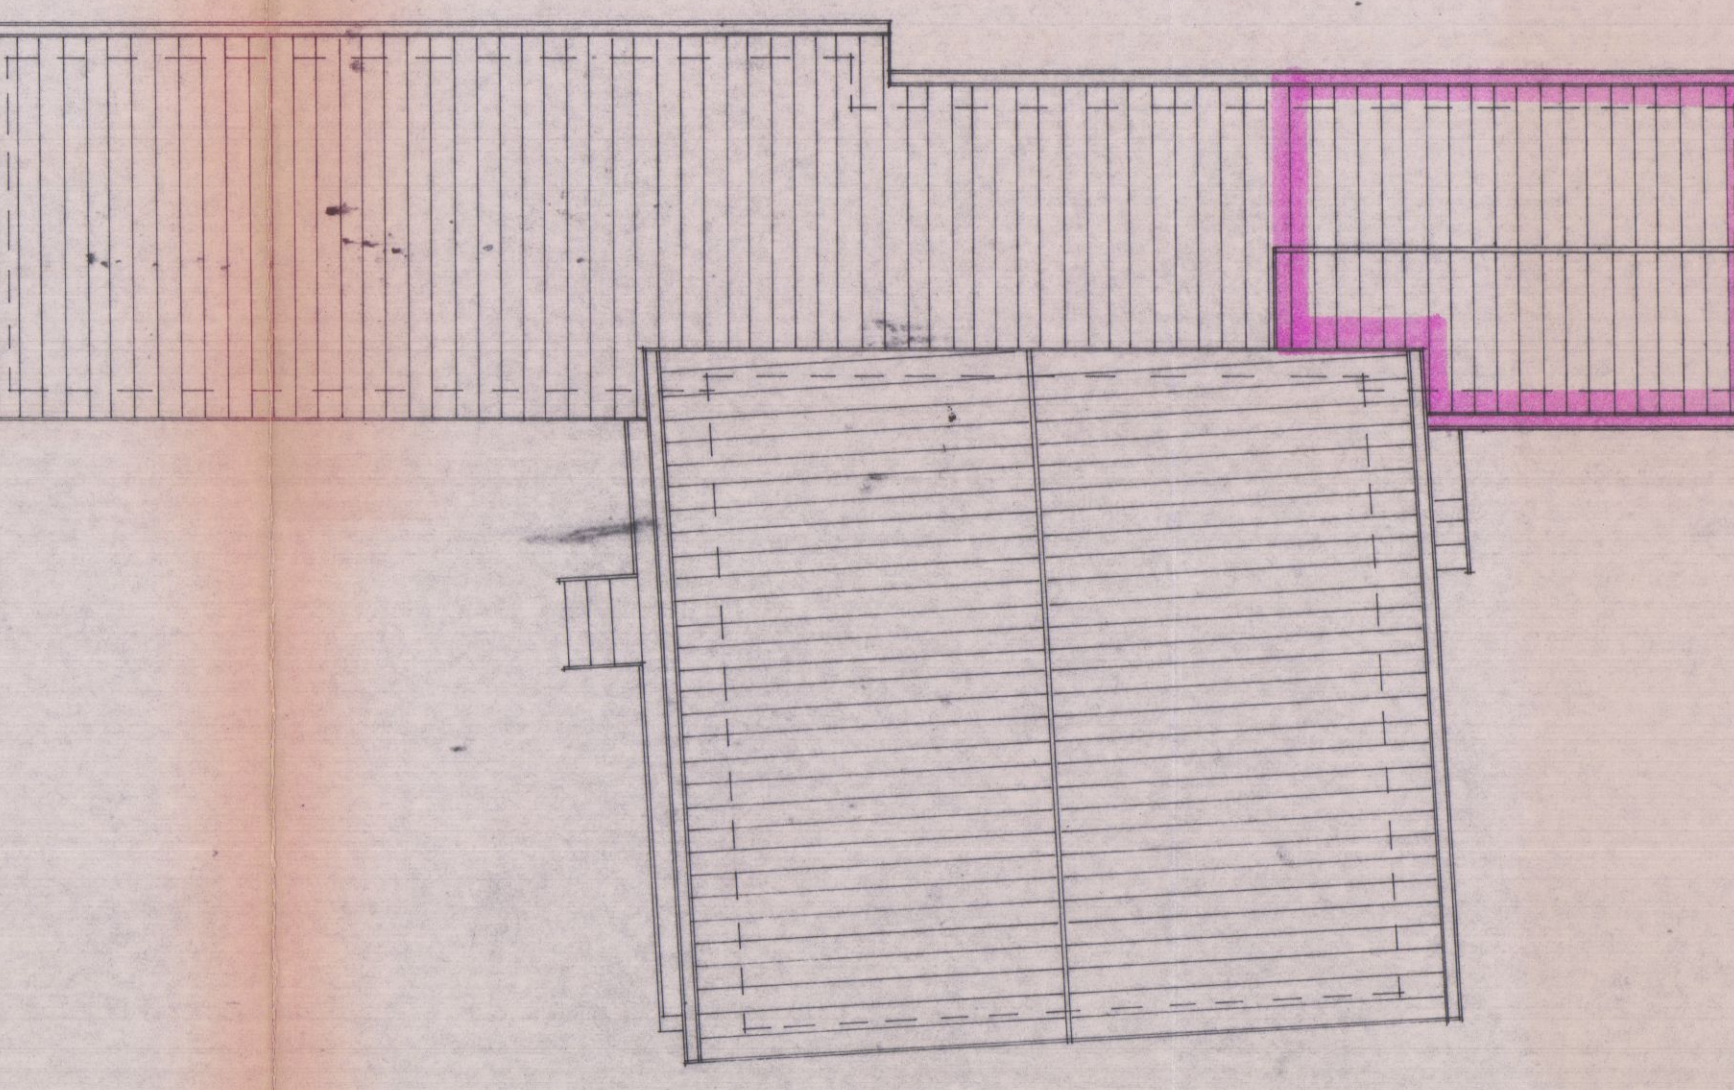

PIANTA DELLA COPERTURA DI PROGETTO

PIANTA DELLA COPERTURA ESISTENTE