


2° SOLUZIONE




DATA 2 NOV 1975	DESCRIZIONE DELL'OPERA PROGETTO DI UN MURO DI RECINZIONE SITO IN LOCALITA' FONTIA CARRARA IN VIA COMUNALE DI FONTIA SU TERRENO DISTINTO IN CATASTO JEZ B FOGLIO 48 MAPPA 1869/b 8445	
	PROF. ELENCA LORENZINI ERICA ROCCI ERBERTO	PROGETTISTA GEOM. ROBERTO MARTELLI

APPROVATO

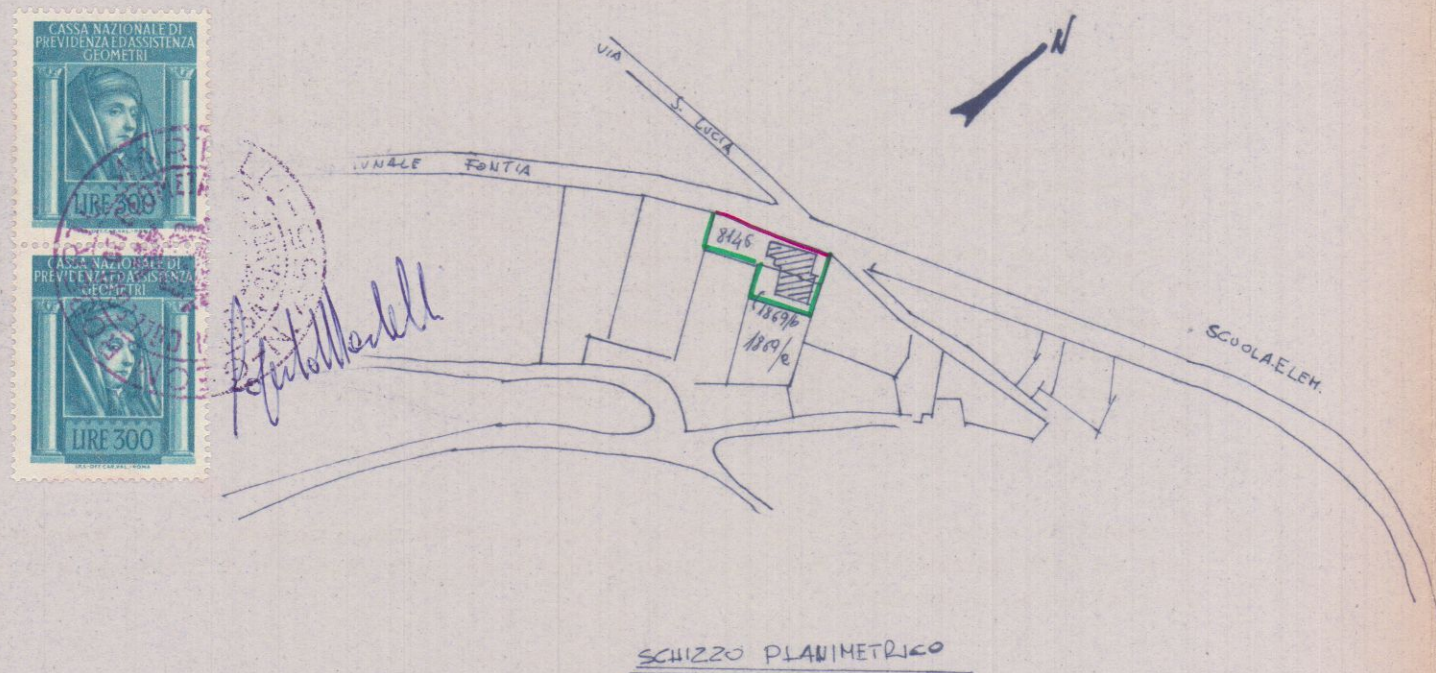

Approvato dal Sindaco alle condizioni indicate in permesso di costruzione N° 1354 del 1975 L'ING. CAPO

UFFICIO TECNICO

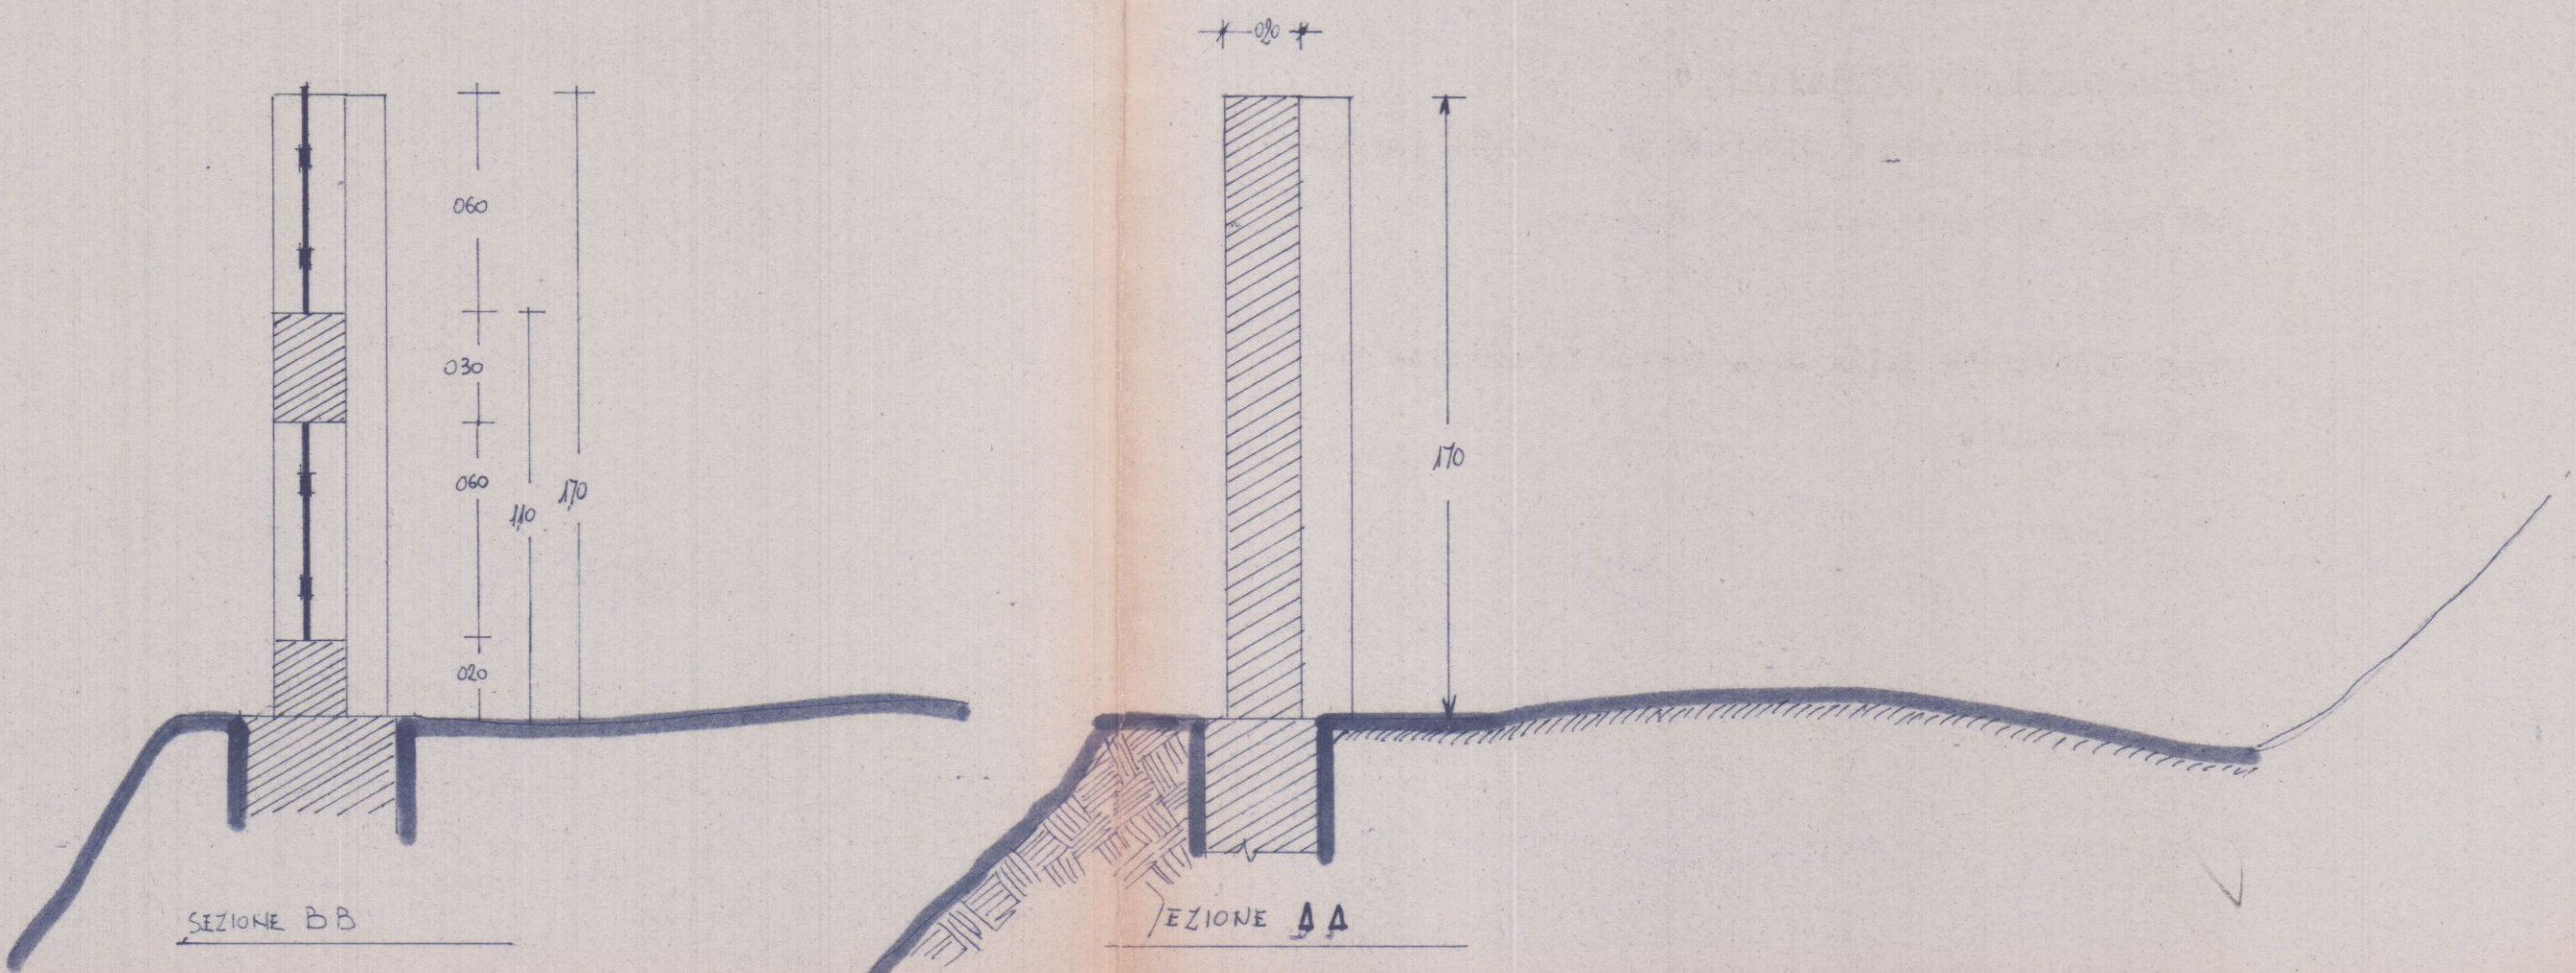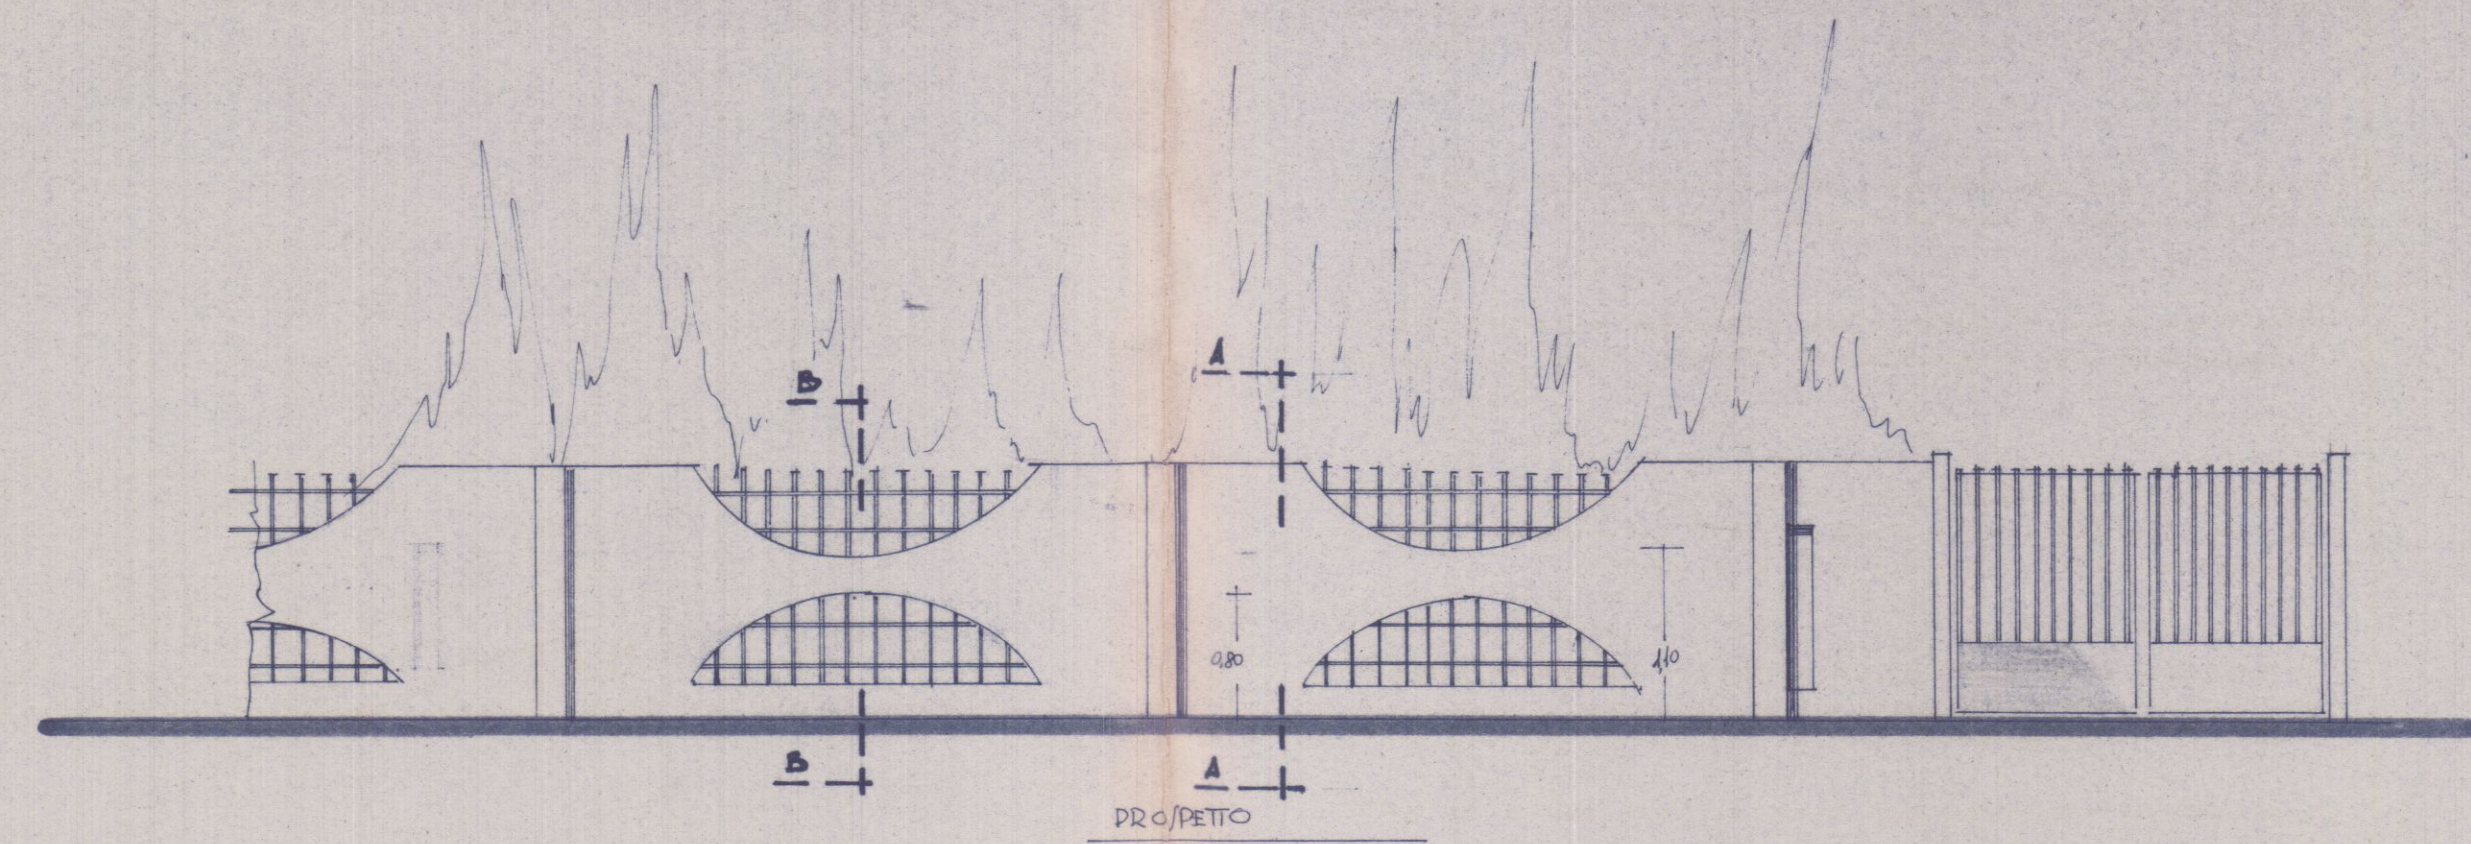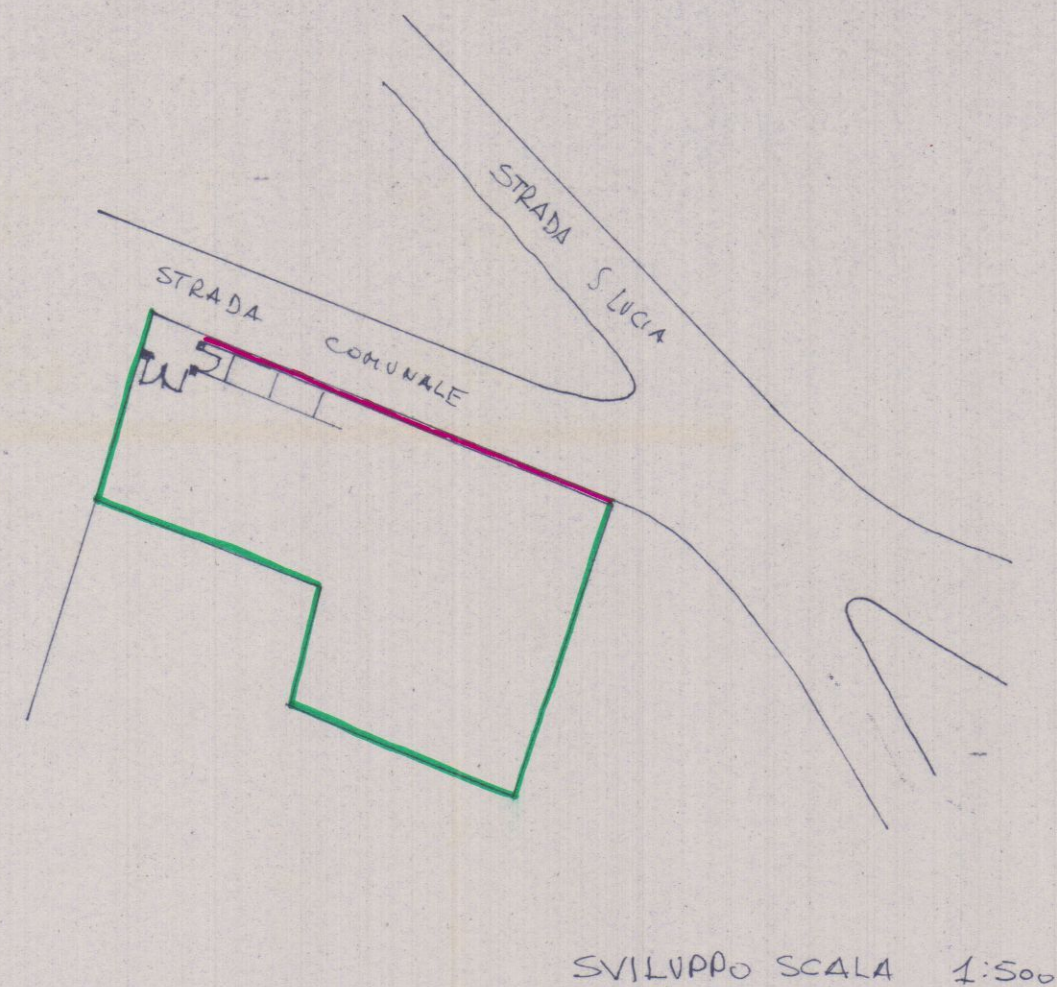


12 Sol.


DATA	DESCRIZIONE DELL'OPERA	
	PROGETTO DI UN MURO DI RECINZIONE SITO IN LOCALITA' FONTIA CARRARA IN VIA COMUNALE DI FONTIA SU TERRENO DISTINTO IN CATASTO JEZ B FOGLIO 48 MAPPA 1869/6 846	
	PROPRIETARI	PROGETTISTA
SCALA	LORENZINI ERICA ROCCHI EDBERTO	GEOM. ROBERTO MARTELLI




Roberto Martelli

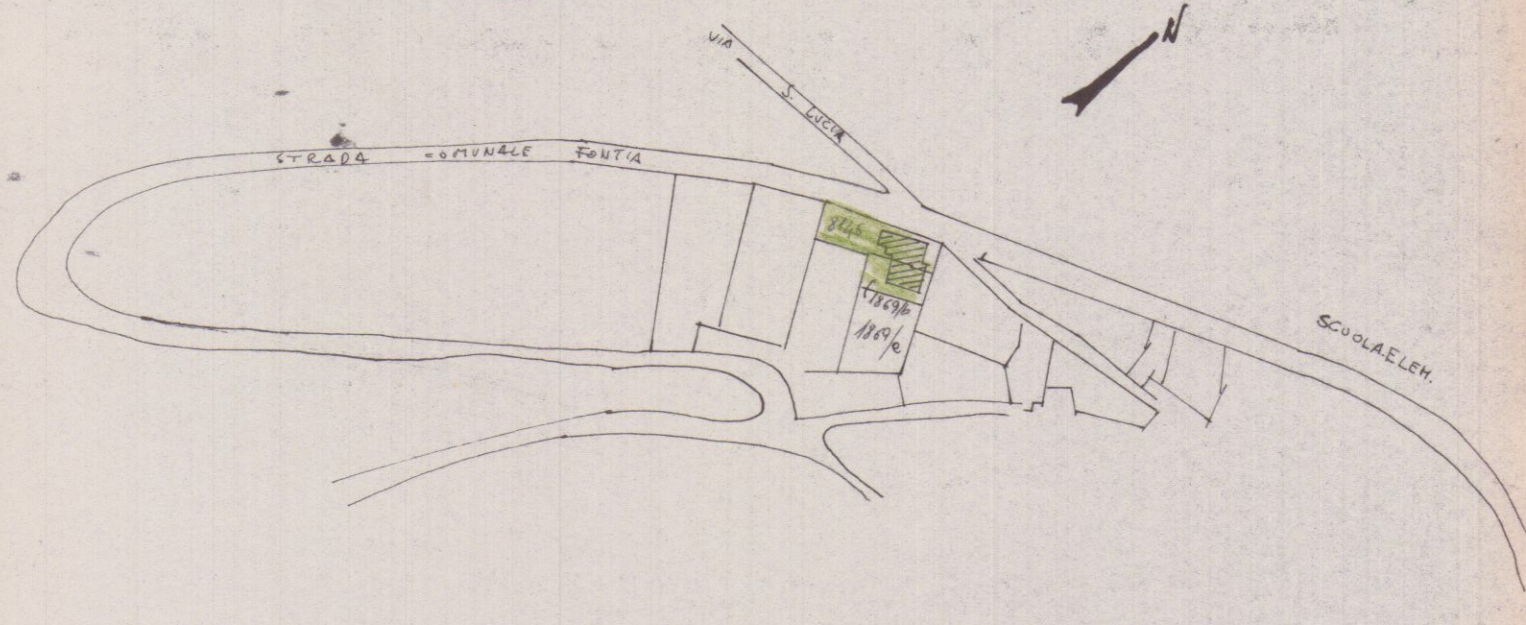


SCIZZO PLANIMETRICO

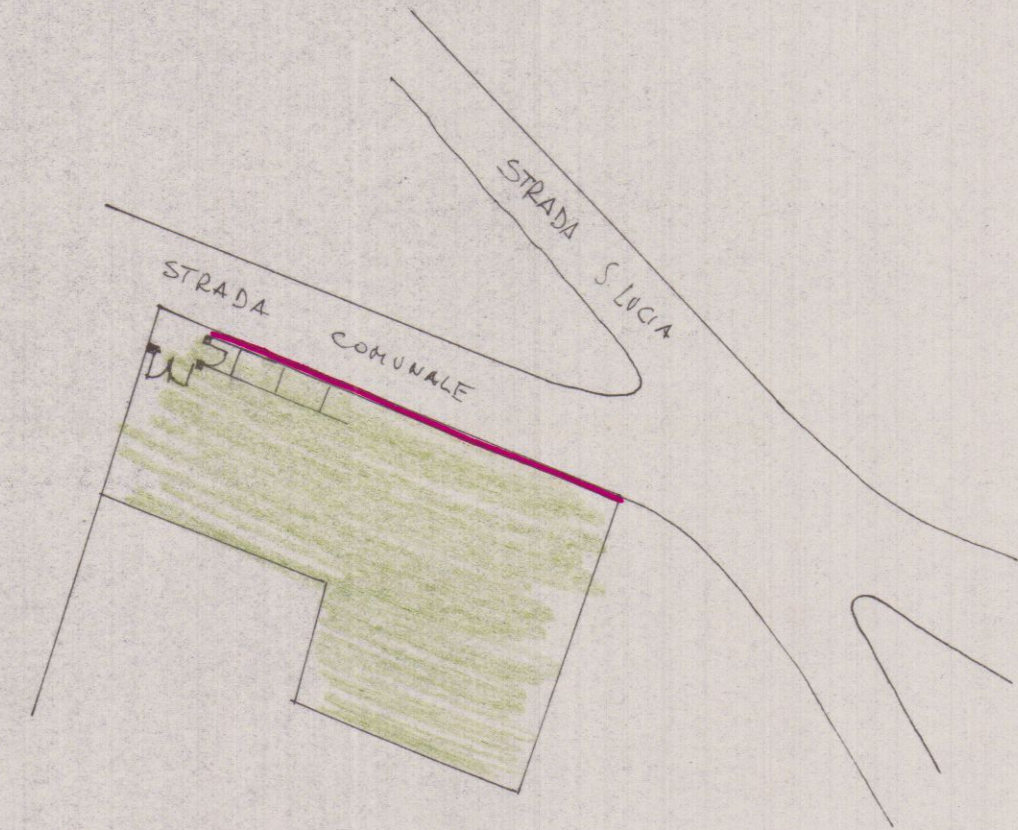

SVILUPPO SCALA 1:500

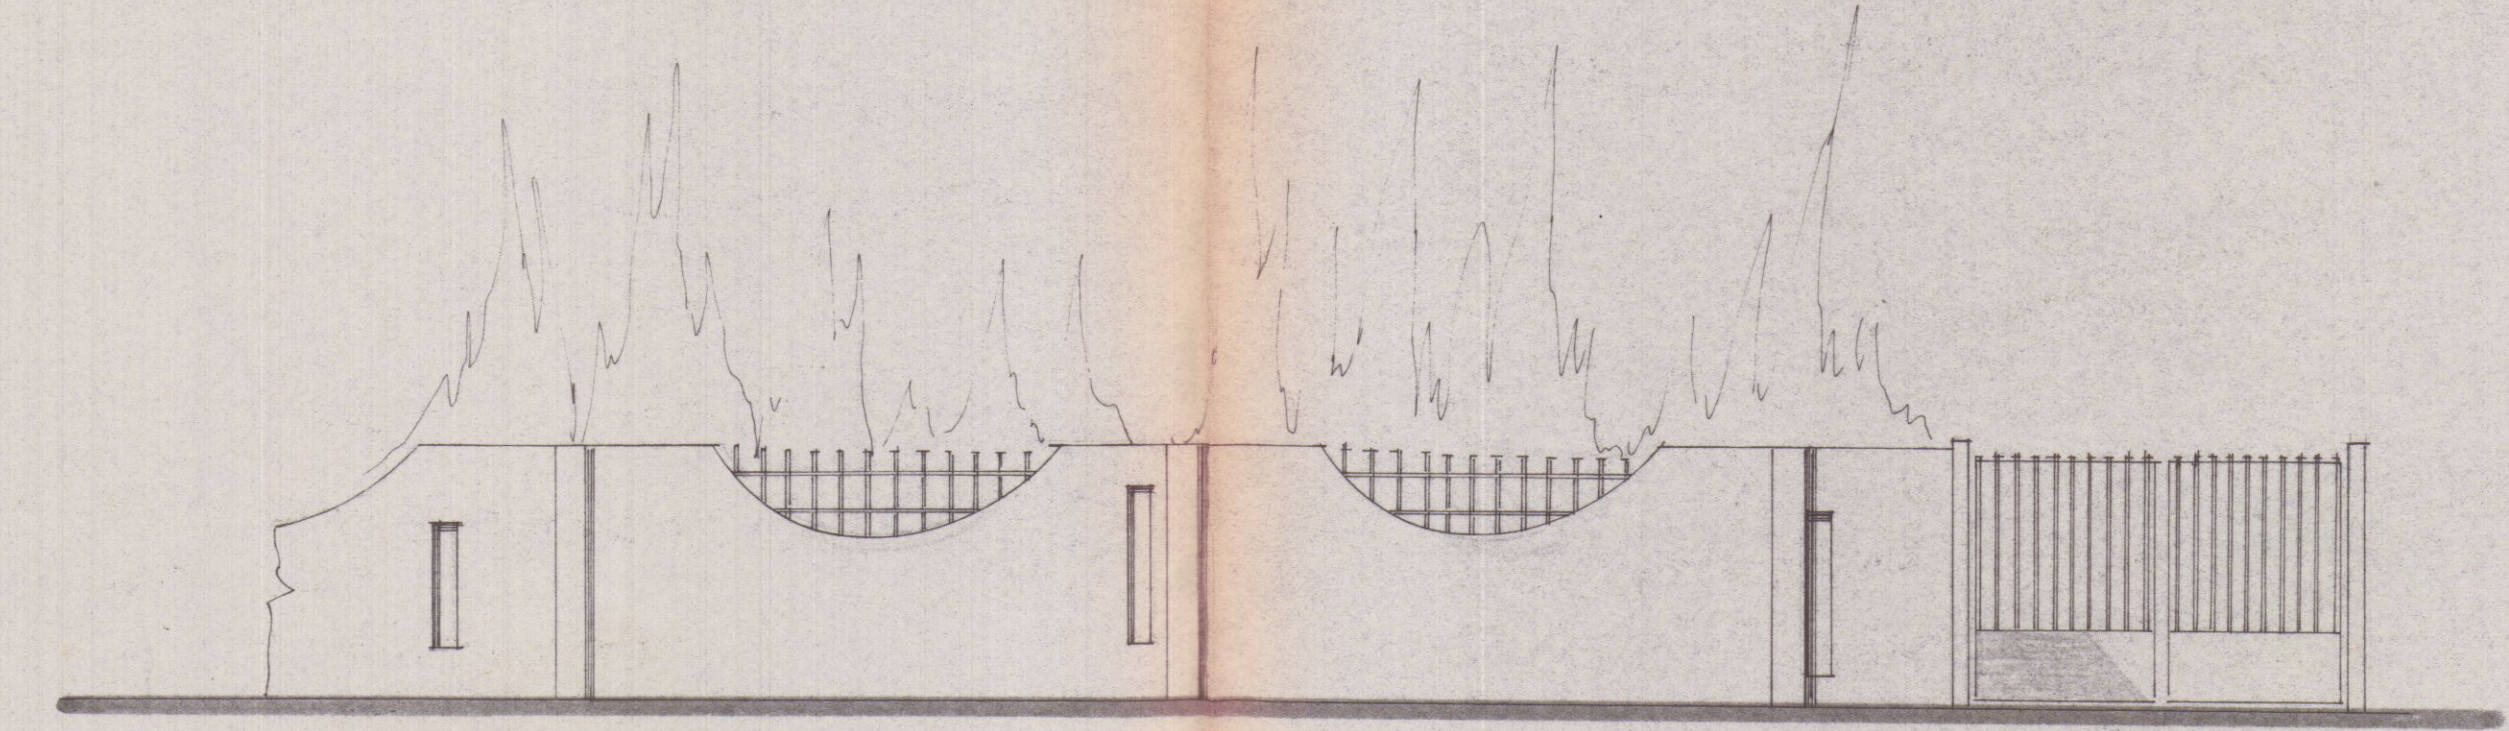

PROSPETTO

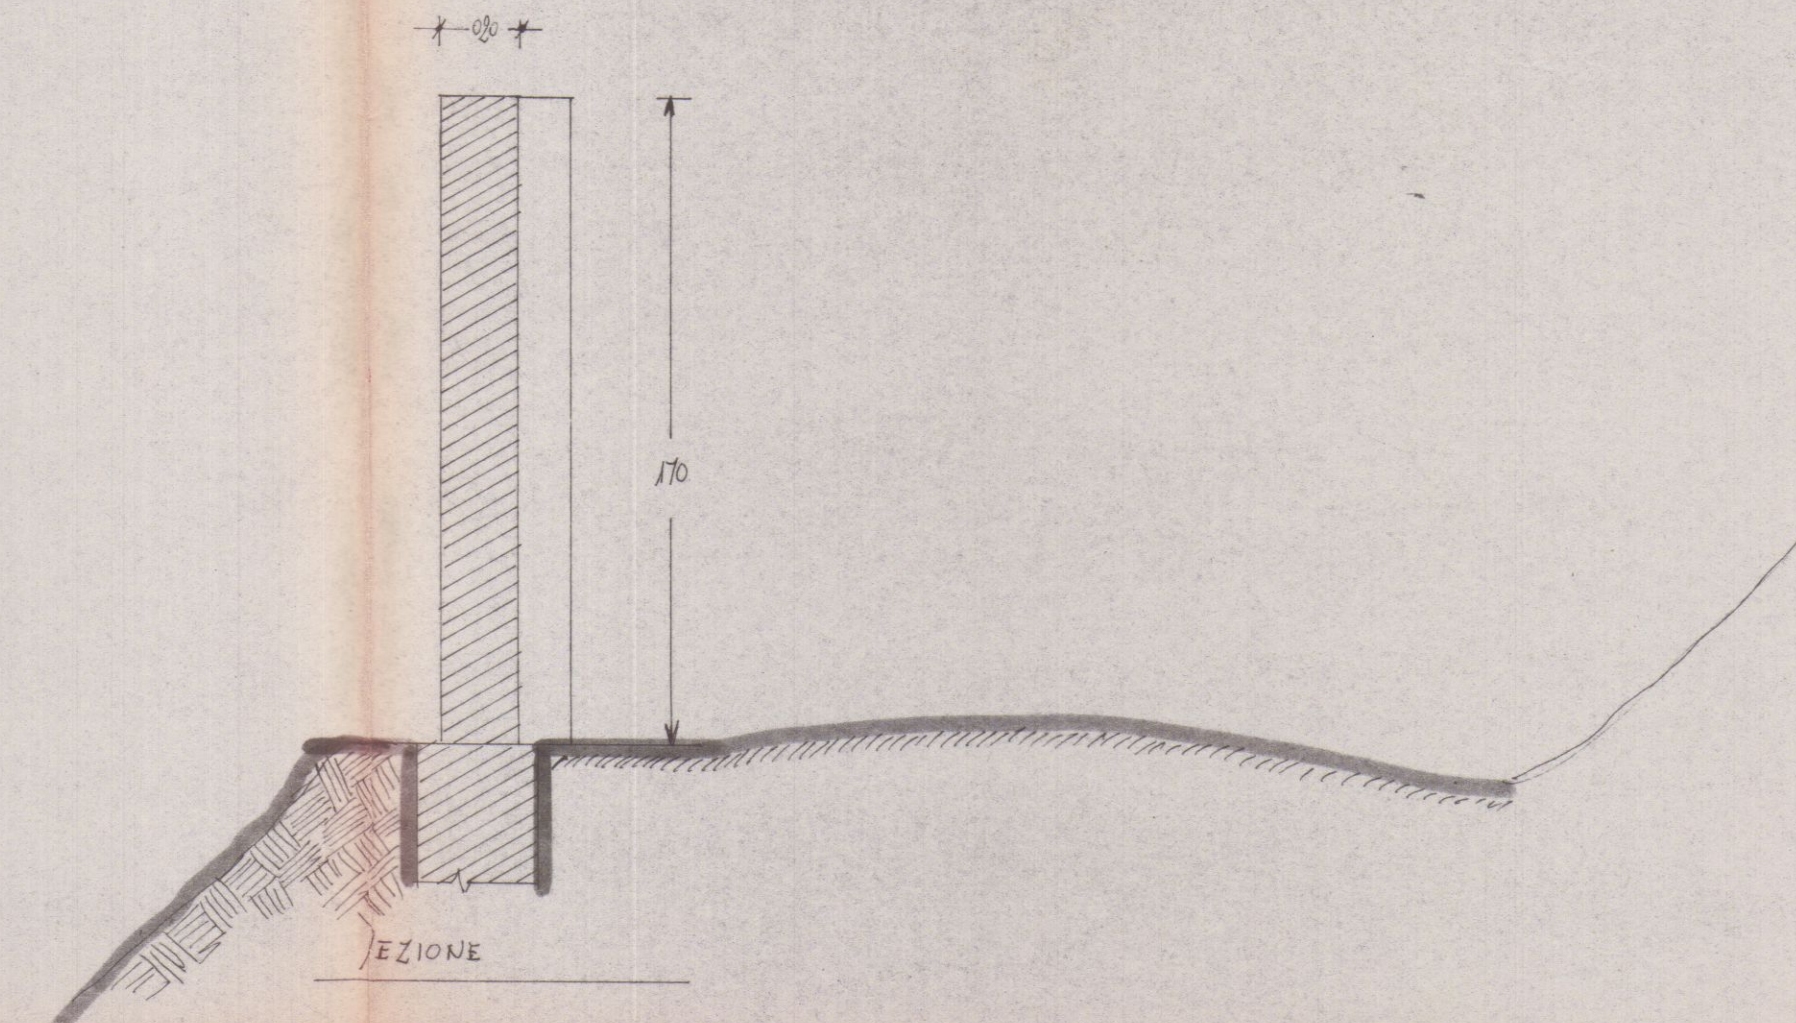


SEZIONE

1° SOL.

DATA	DESCRIZIONE DELL'OPERA	
	PROGETTO DI UN MURO DI RECINZIONE SITO IN LOCALITA' FONTIA CARRARA IN VIA COMUNALE DI FONTIA SU TERRENO DISTINTO IN CATASTO JEZ B. FOGLIO 48 MAPPA 1869/6 3465	
	PROPRIETARI	PROGETTISTA
SCALA	LORENZINI ERICA ROCCHI EDOARDO	GEOM. ROBERTO MARTELLI




Roberto Martelli

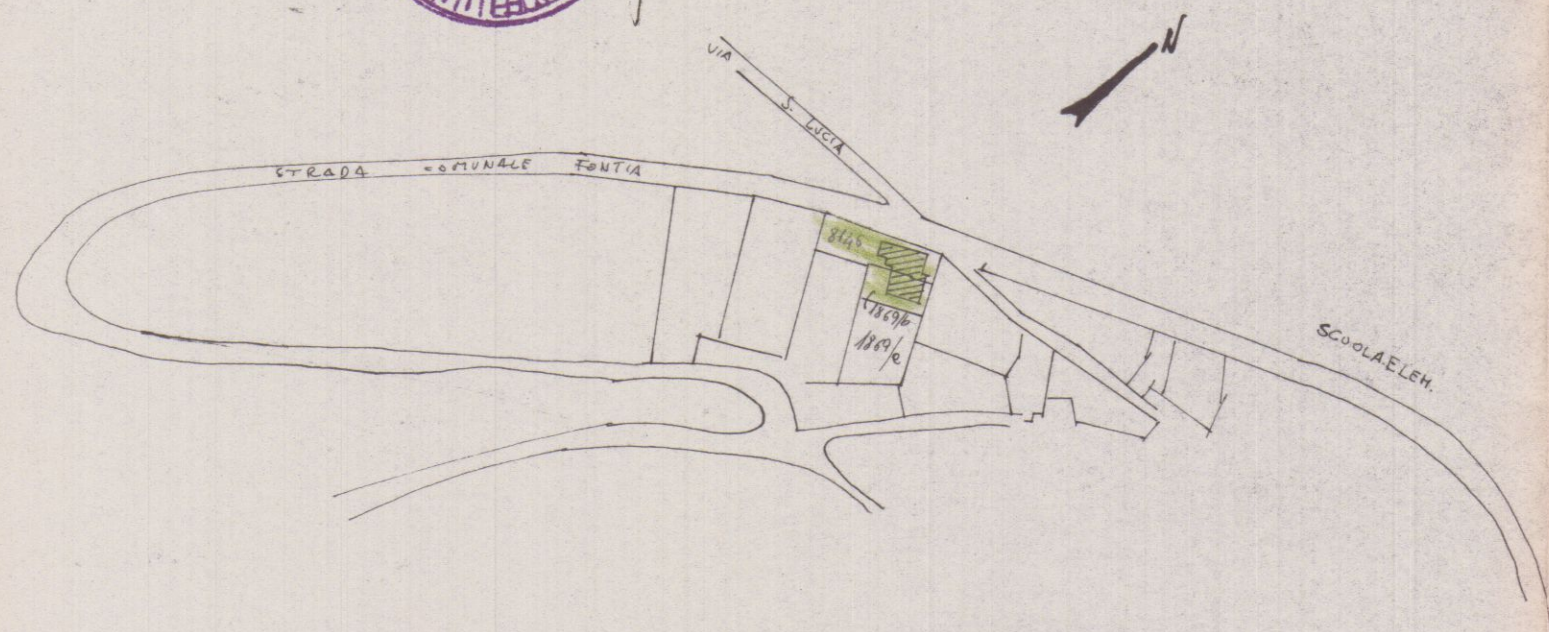


SCIZZO PLANIMETRICO



SVILUPPO SCALA 1:500

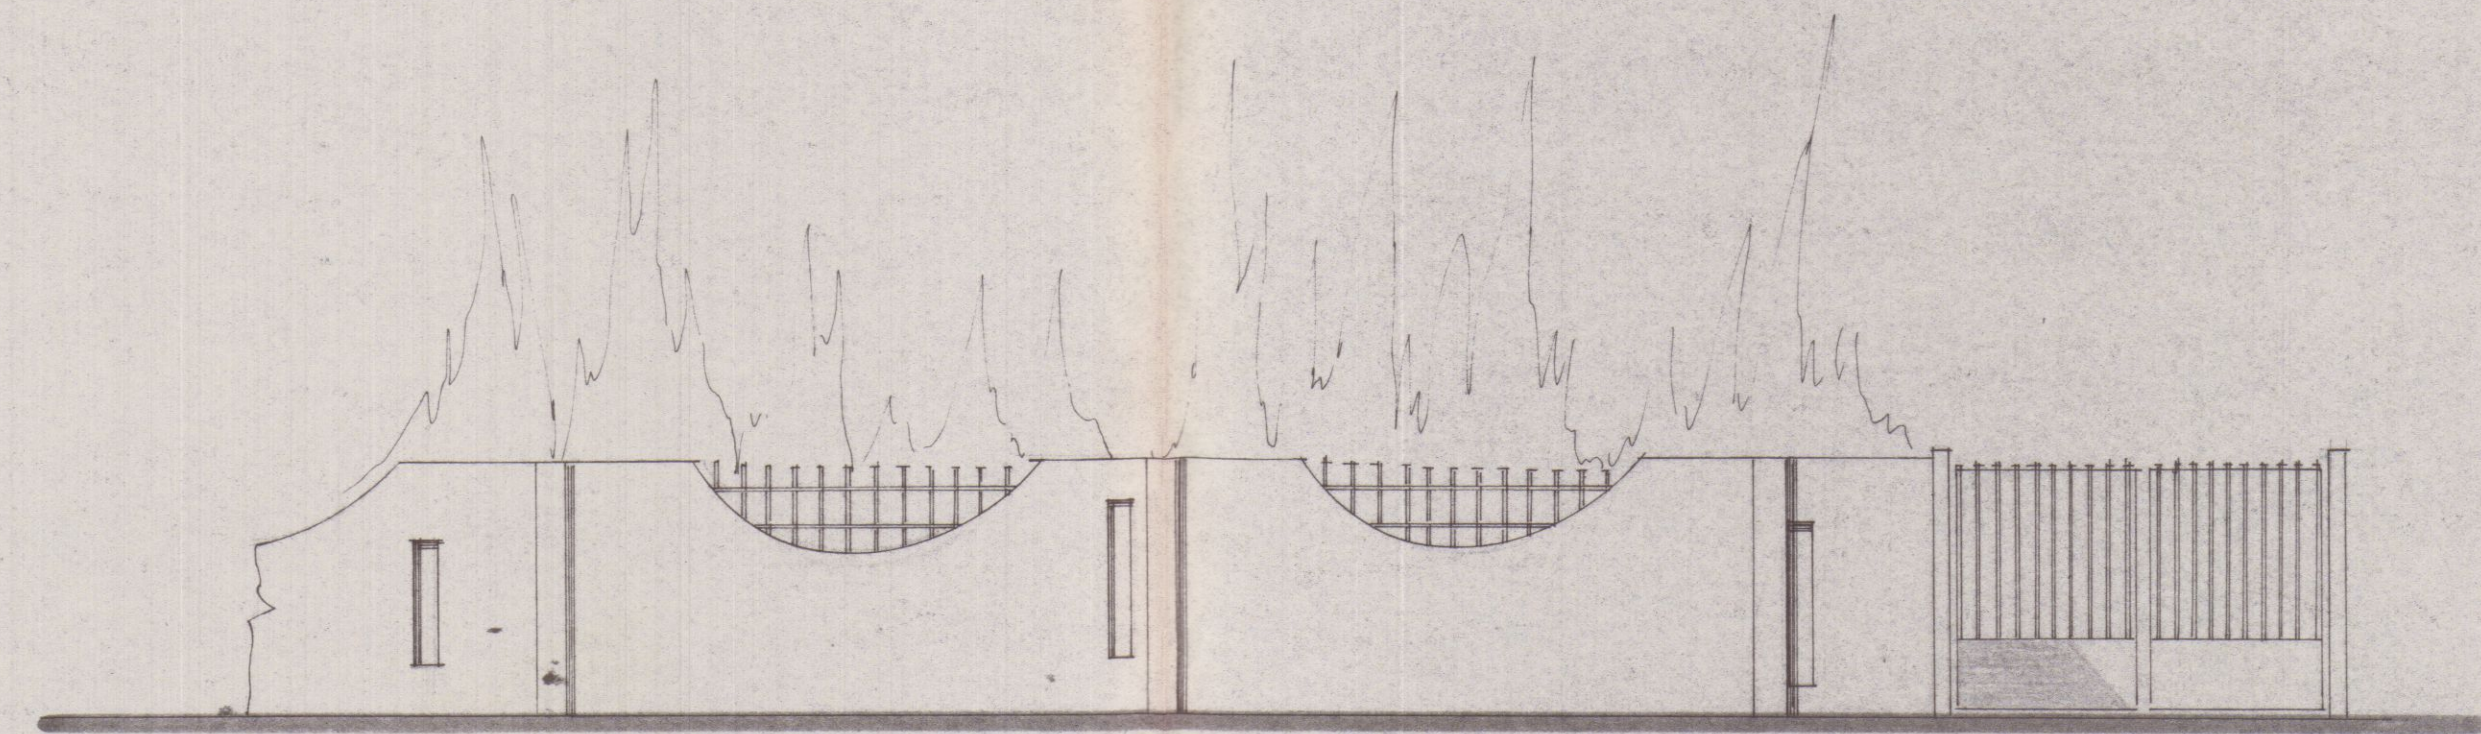

PROSPETTO

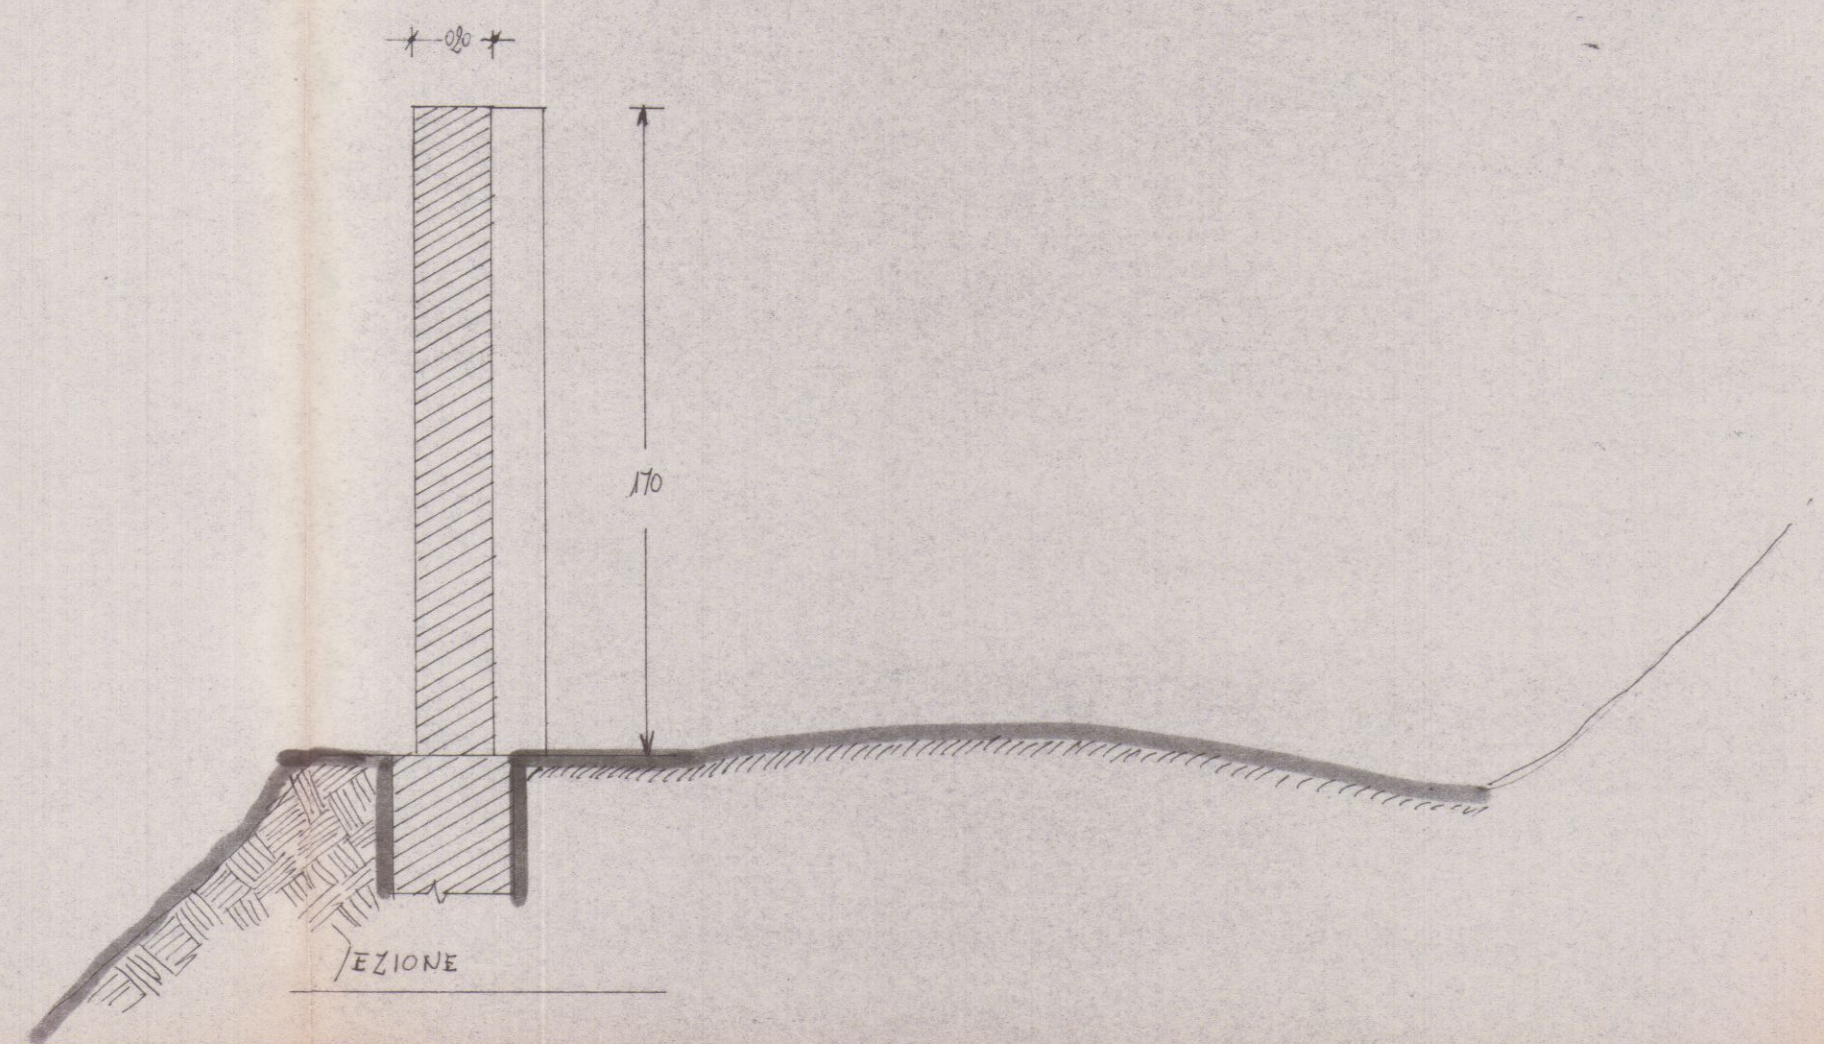


1^o Sol.


DATA	DESCRIZIONE DELL'OPERA	
	PROGETTO DI UN MURO DI RECINZIONE SITO IN LOCALITA' FONTIA CARRARA IN VIA COMUNALE DI FONTIA SU TERRENO DISTINTO IN CATASTO JEZ B FOGLIO 48 MAP. 1869/b 846	
	PROGETTISTA	INGEGNERIA
SCALA	LORENZINI ERICA ROCCHI ERBERTO	GEOM. ROBERTO MARTELLI




Rob. Martelli

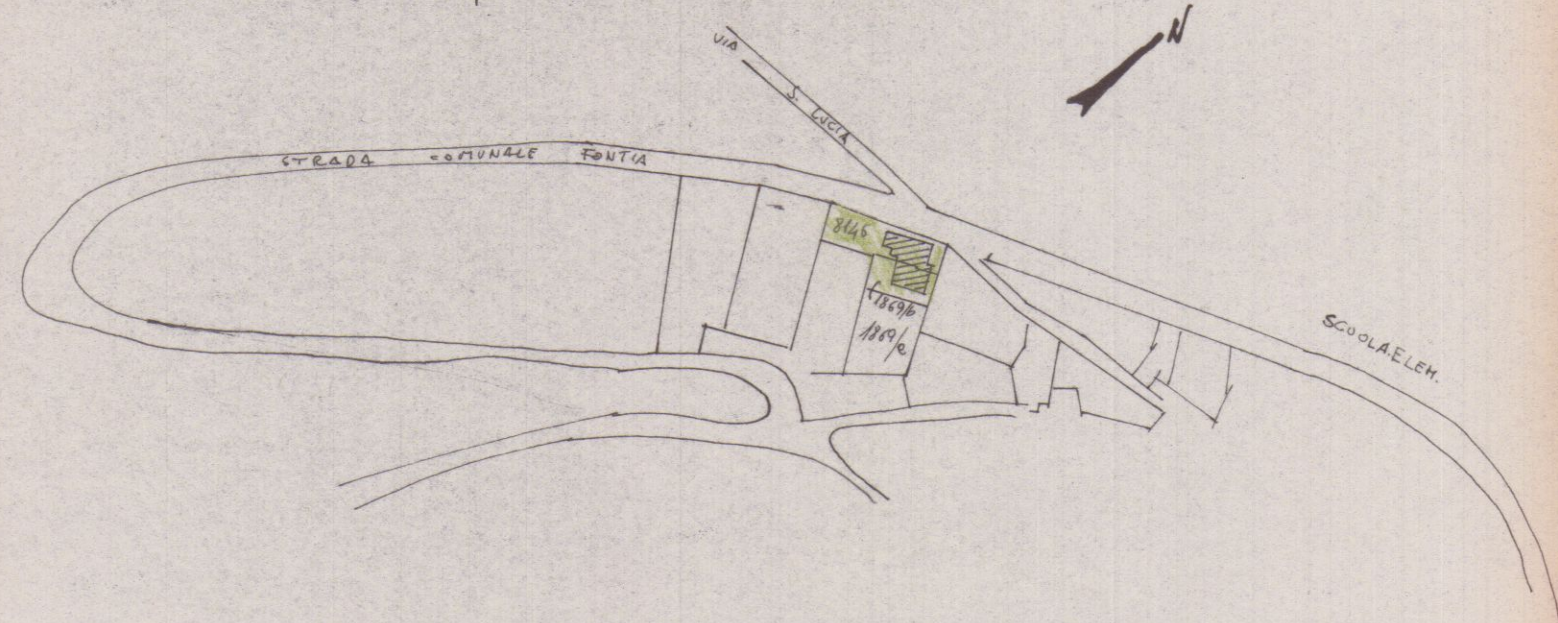


SCIZZO PLANIMETRICO

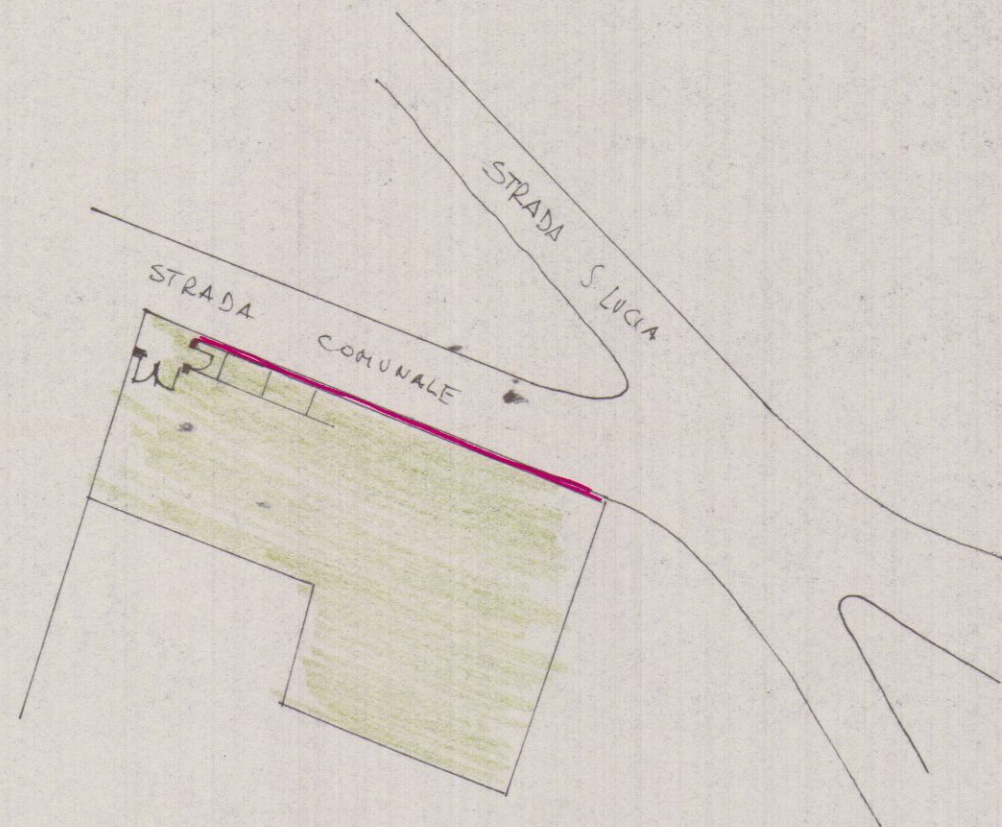

SVILUPPO SCALA 1:500

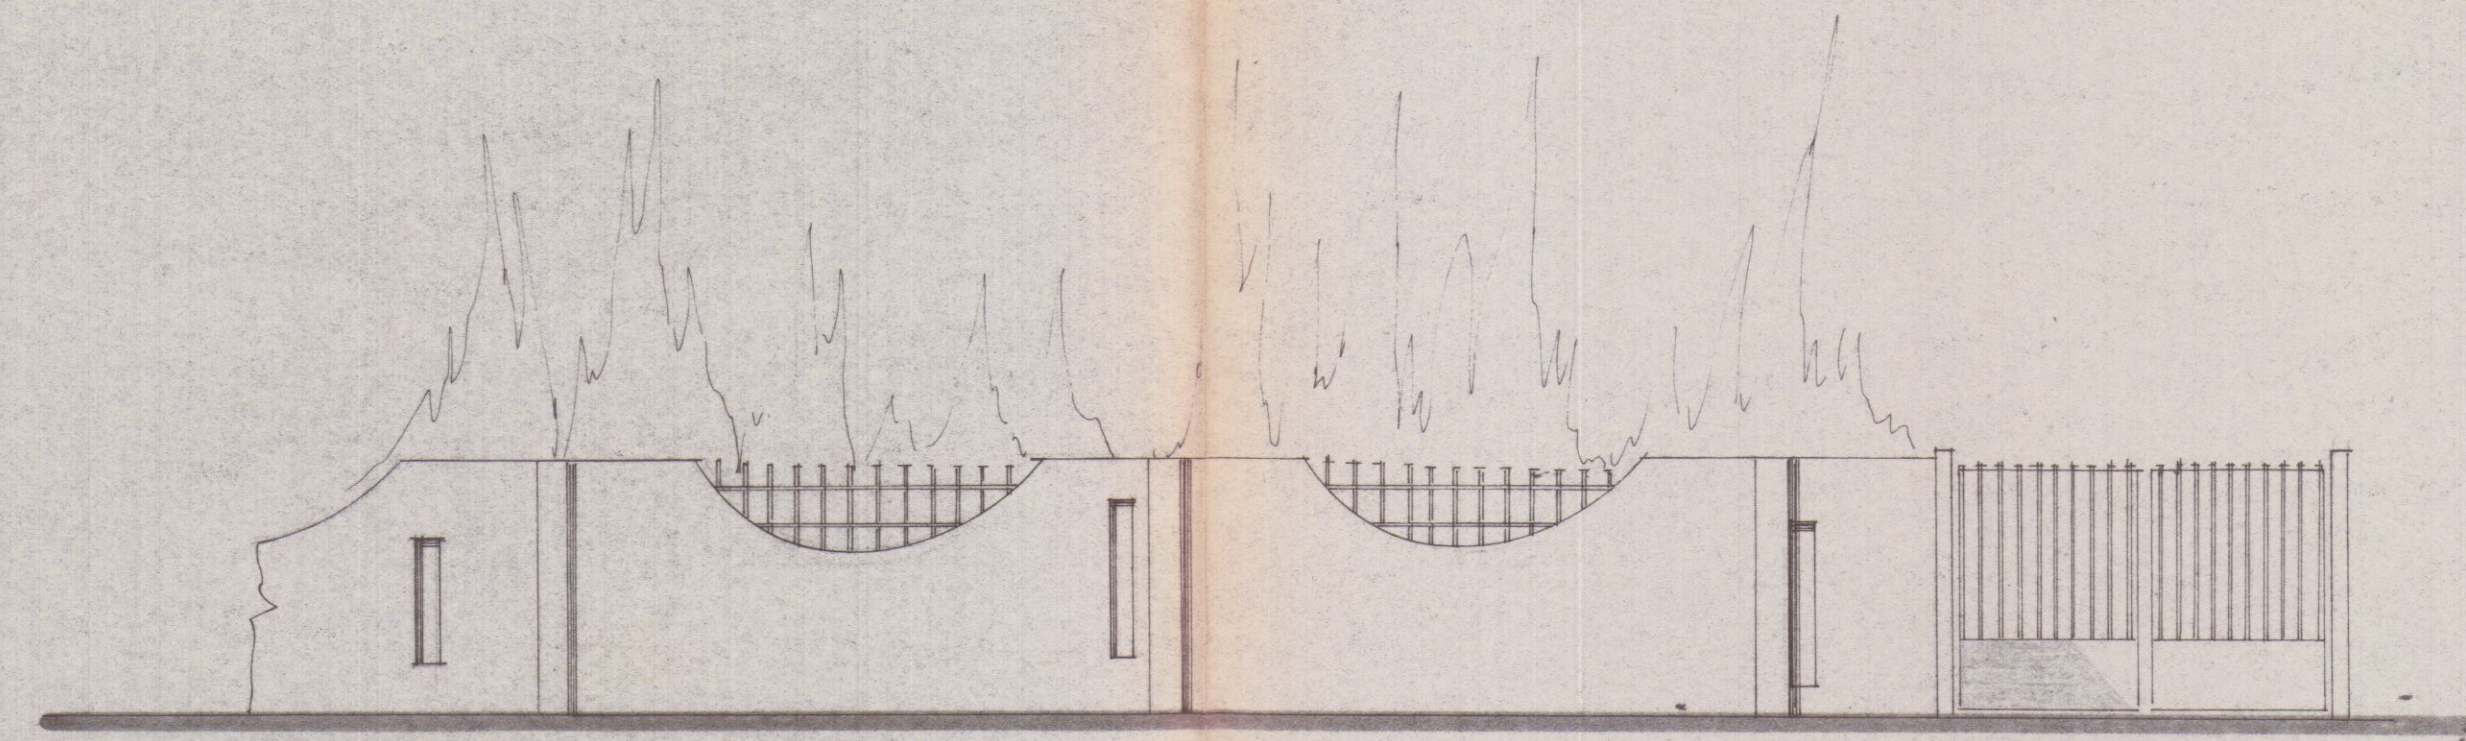

PROSPETTO

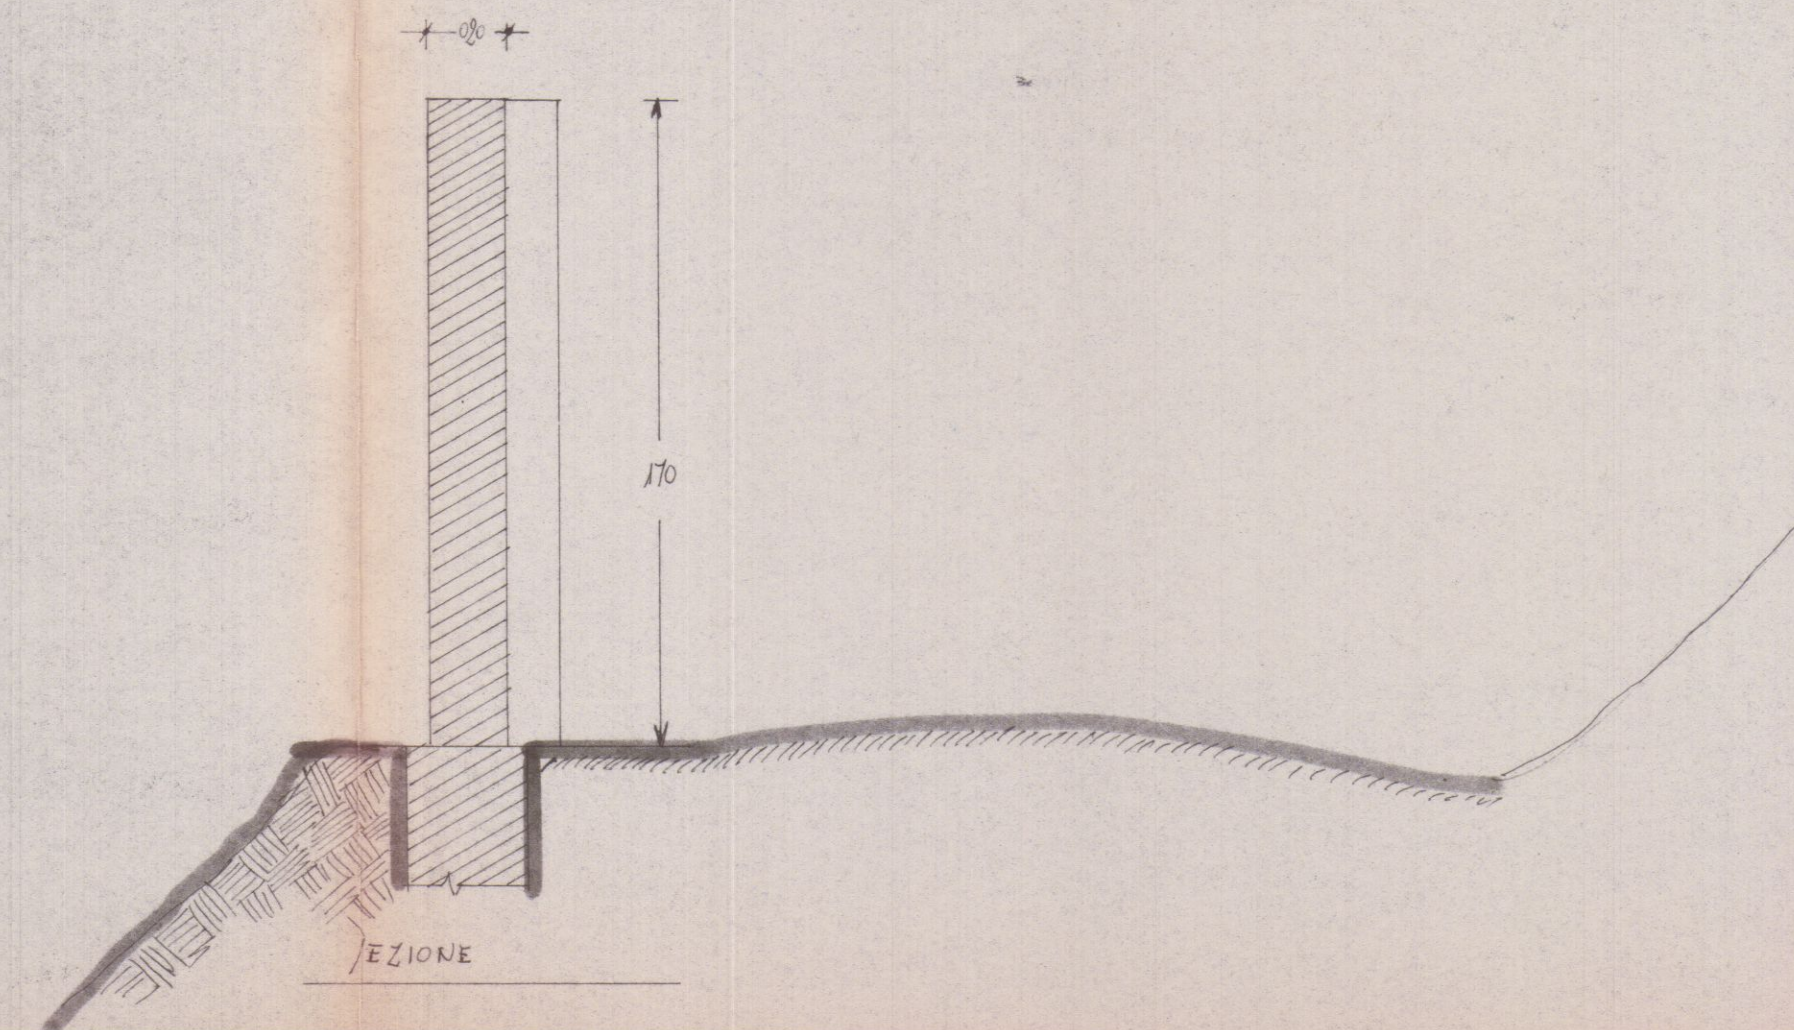

SEZIONE