

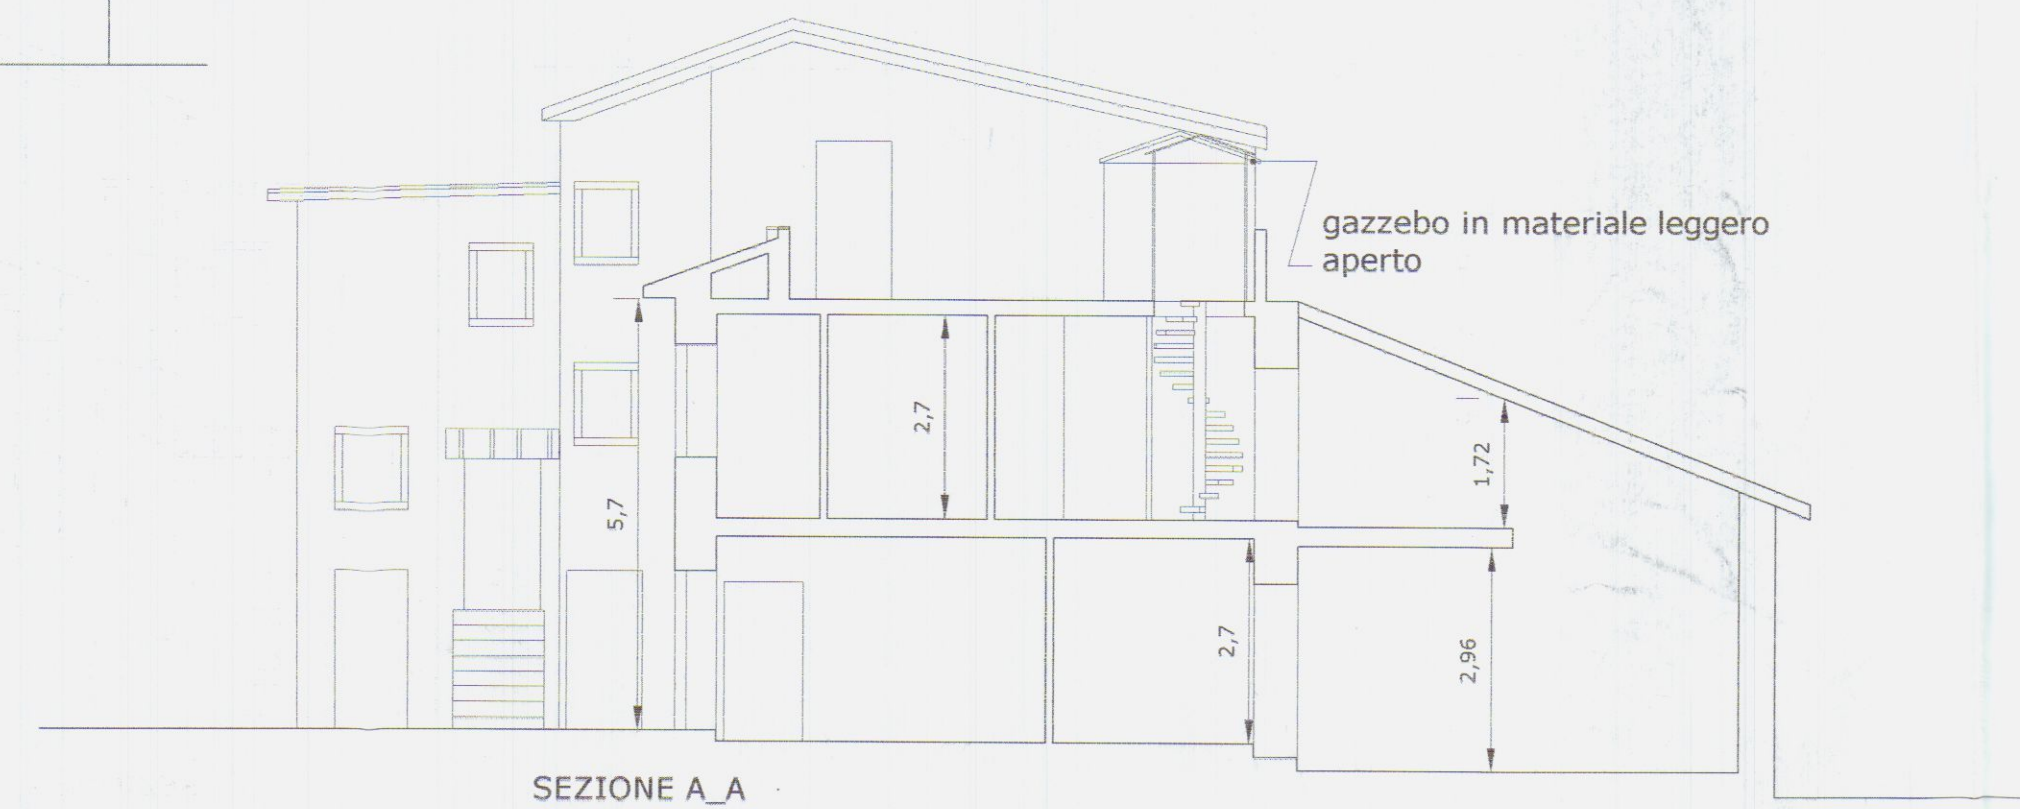
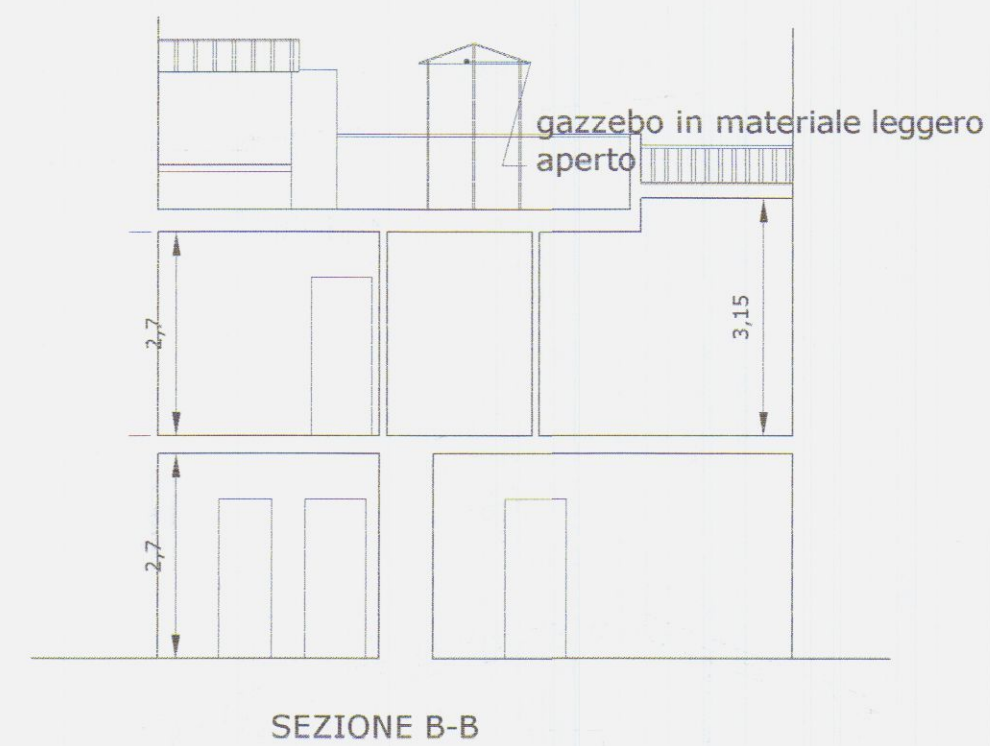
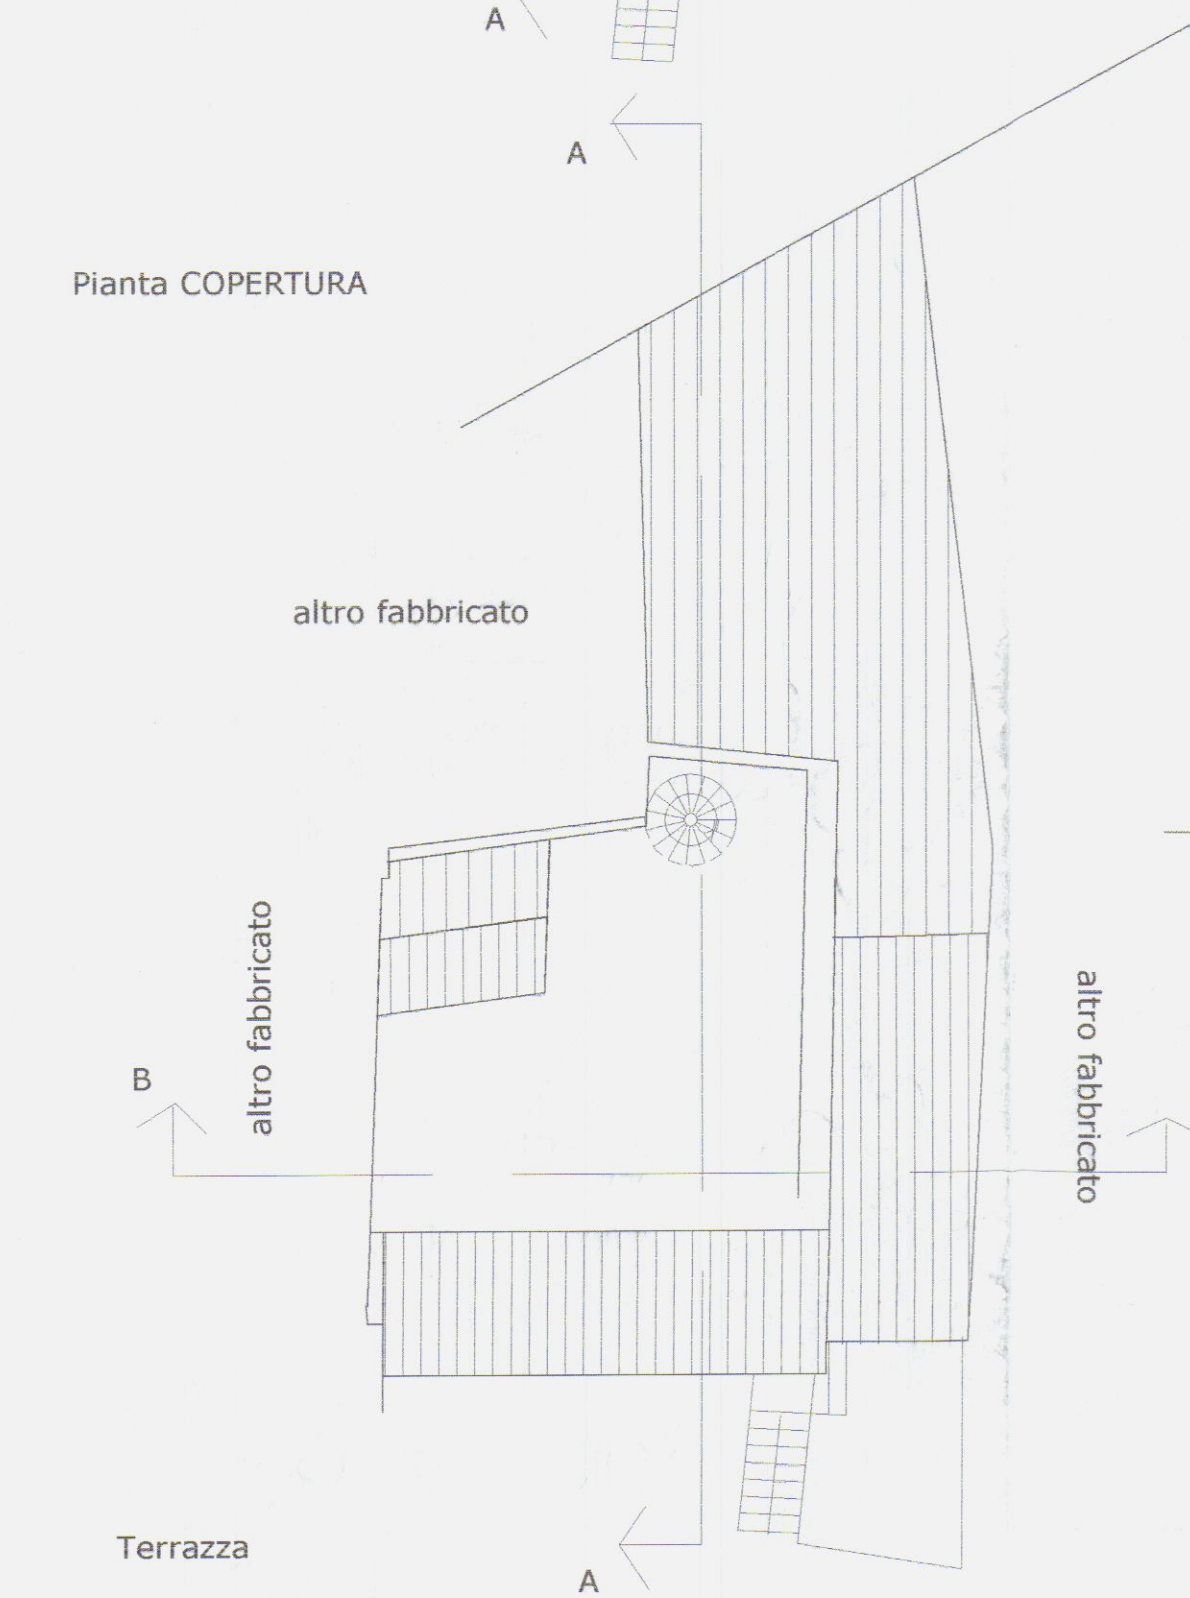
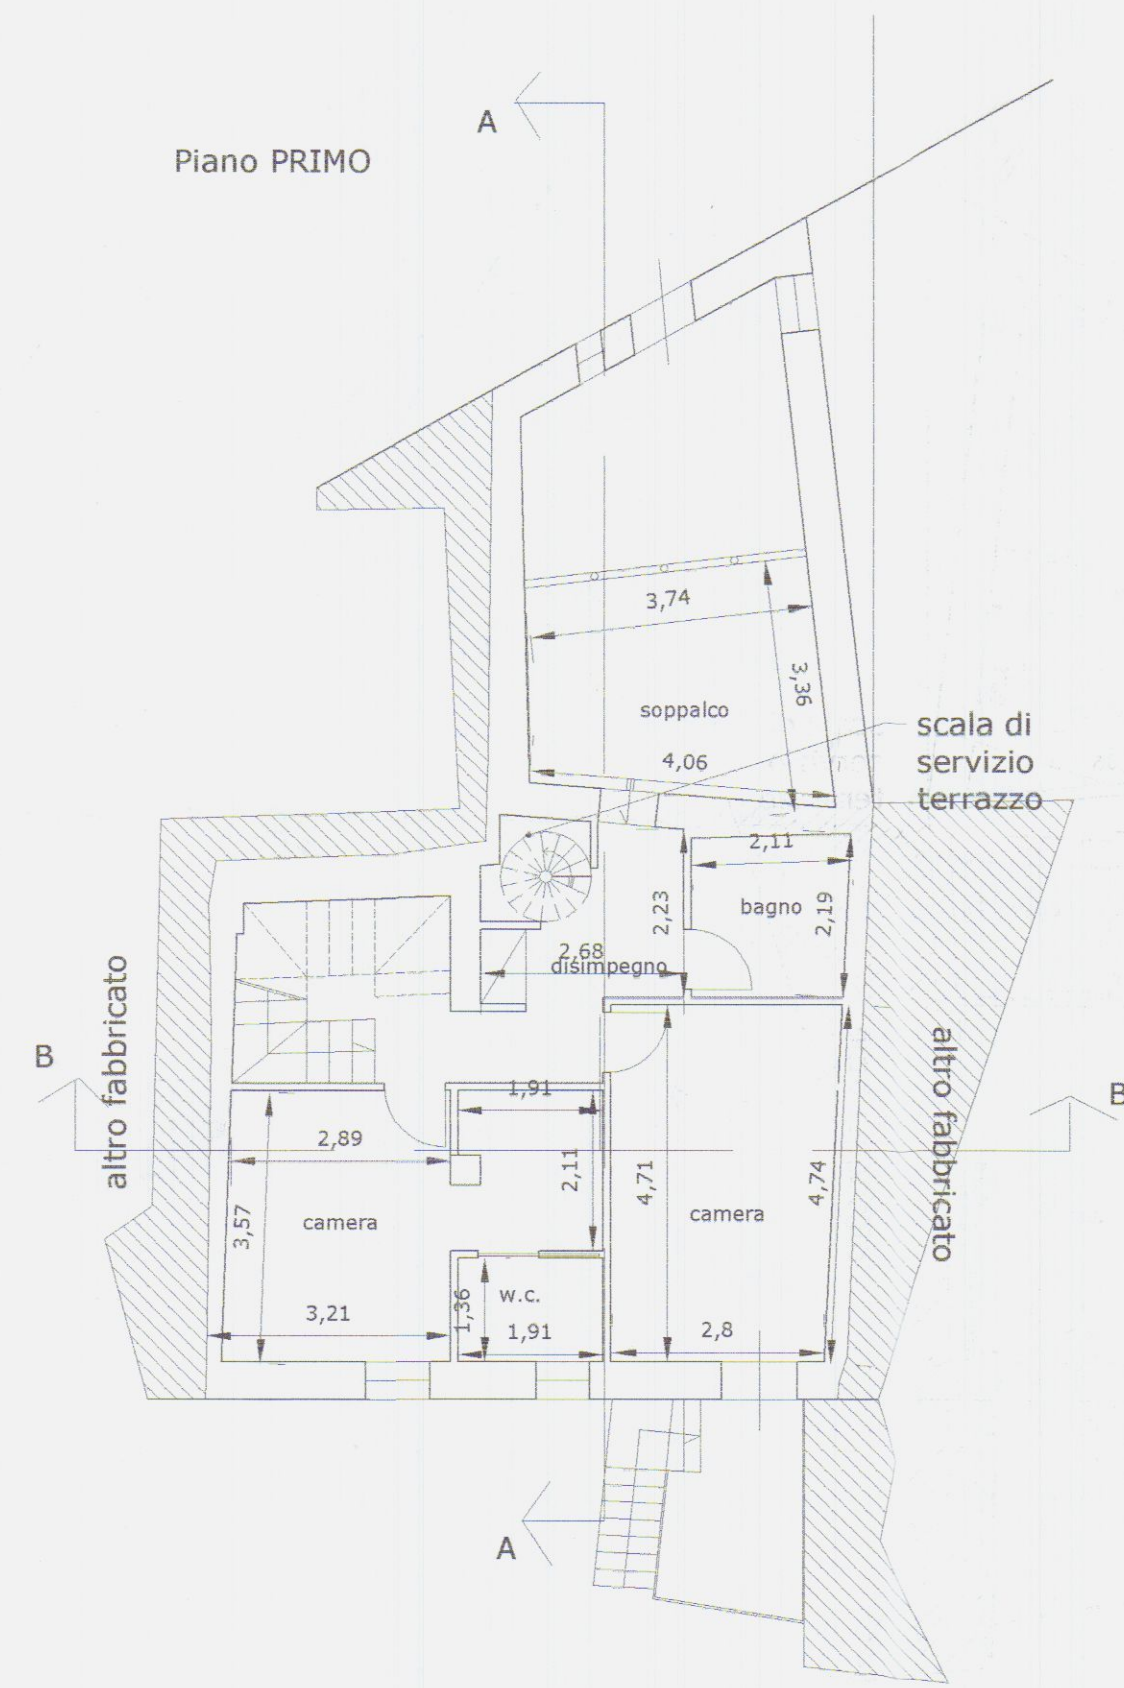
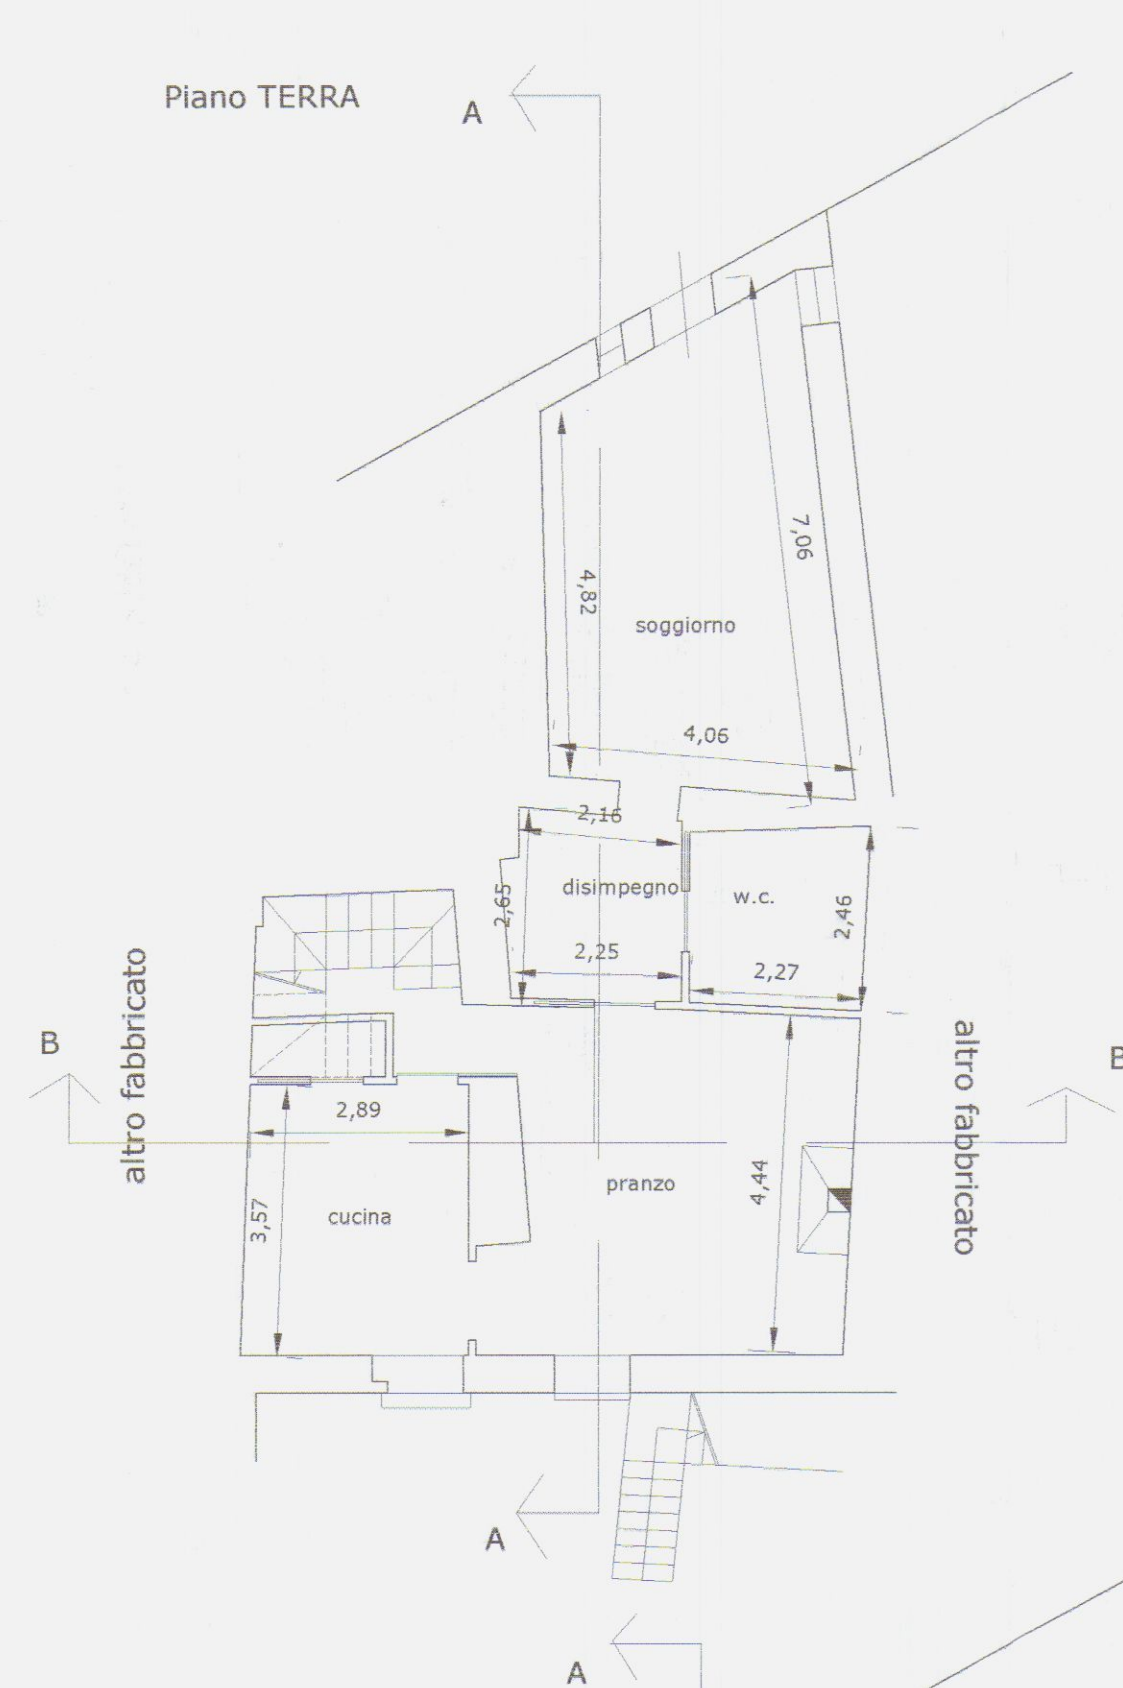
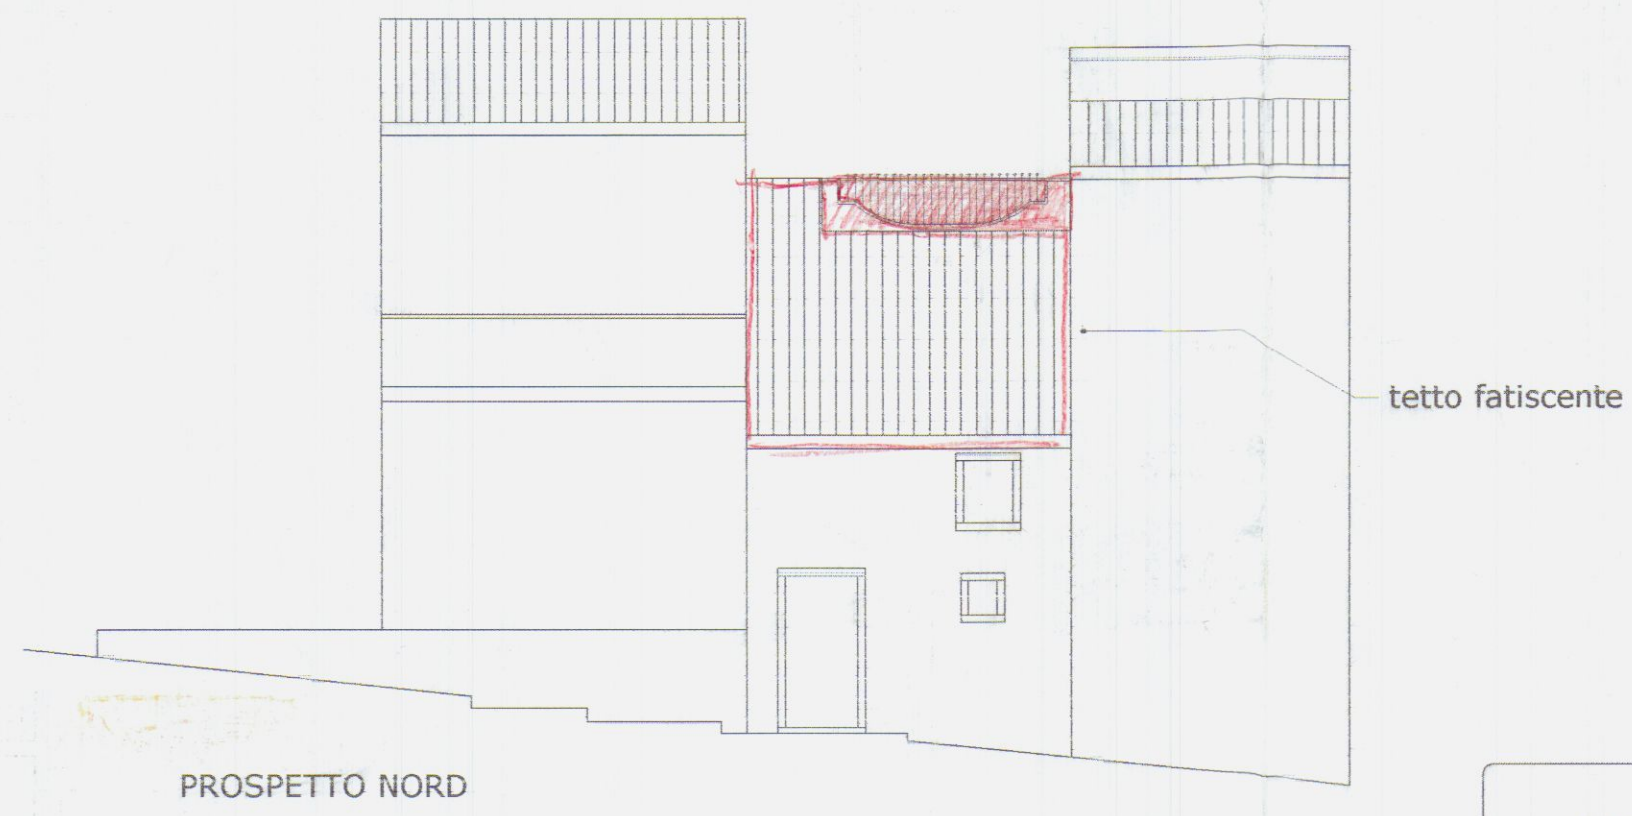
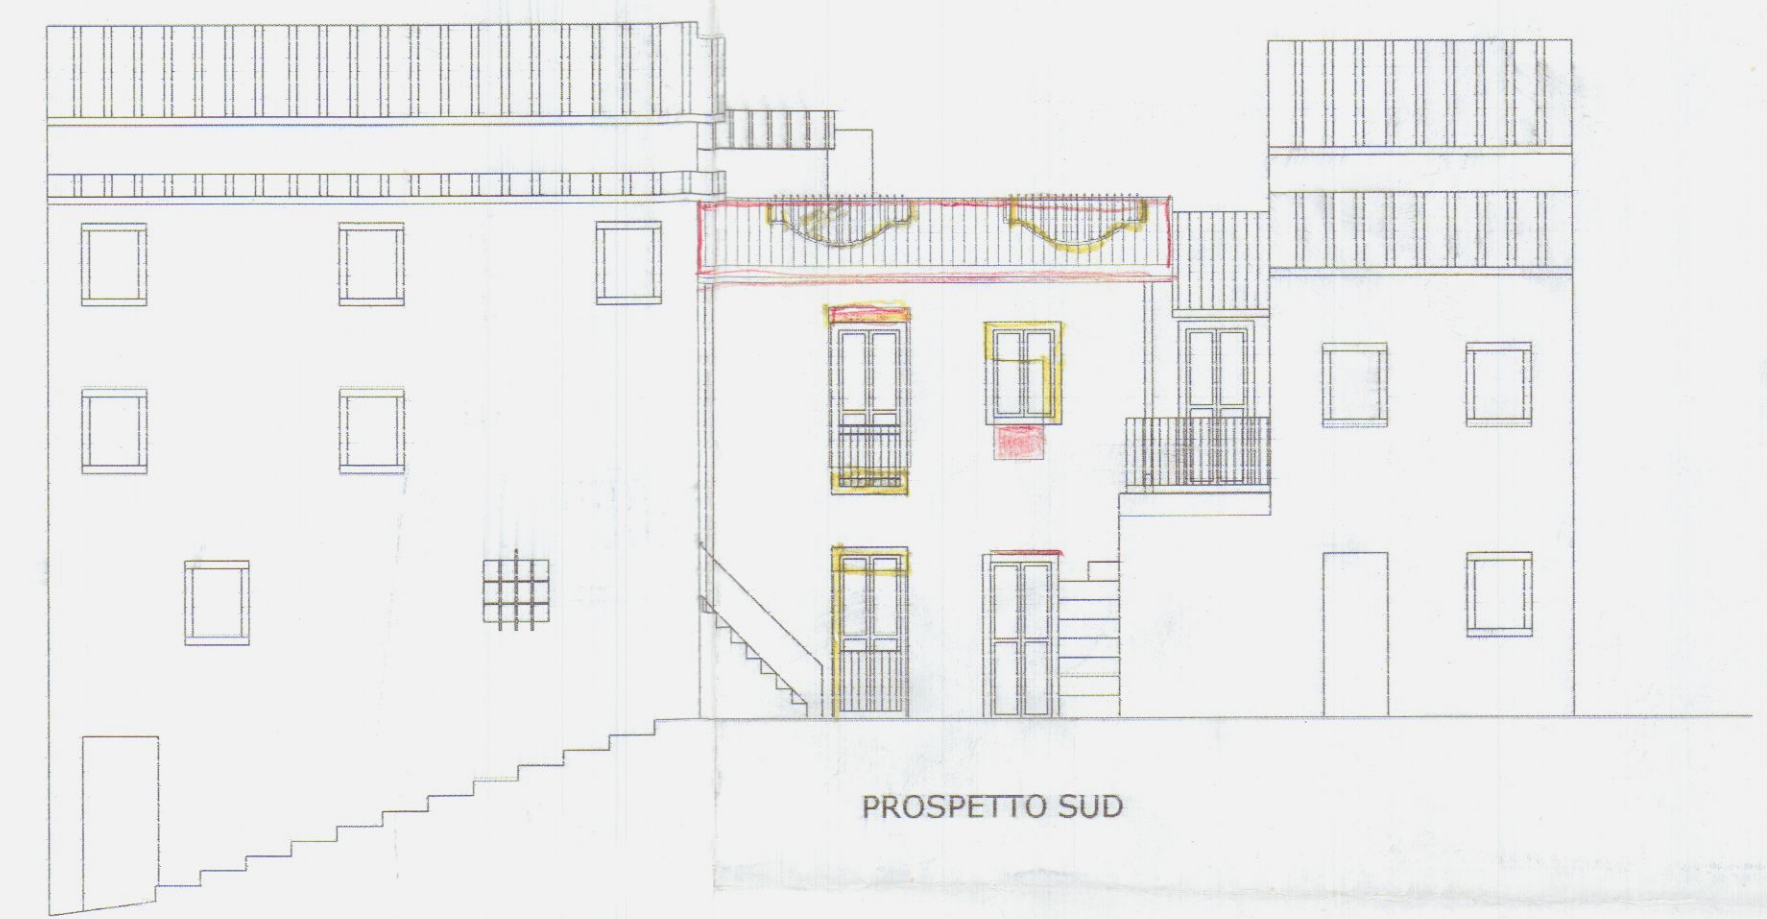
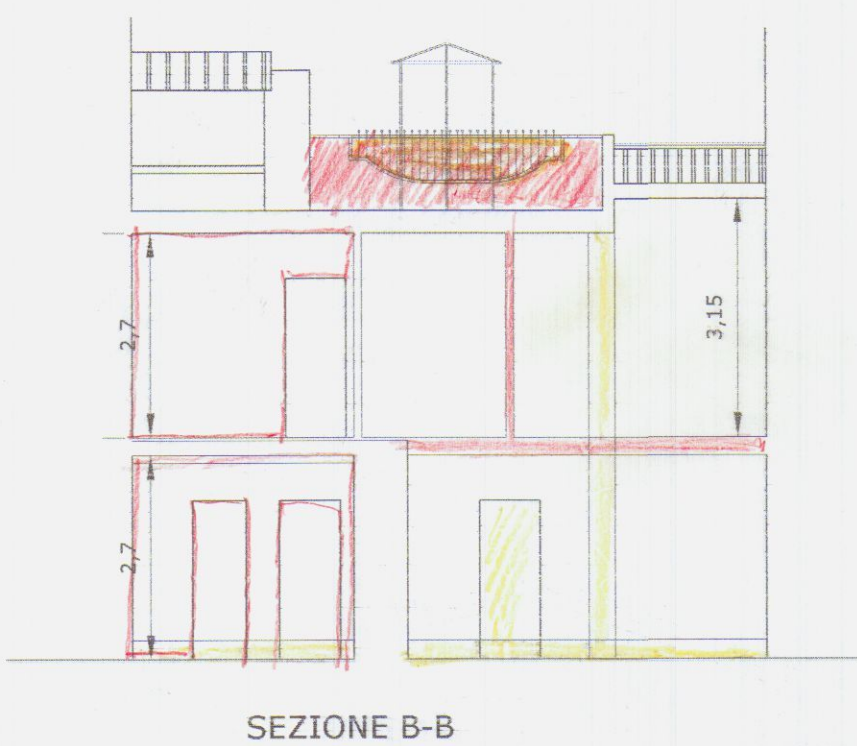


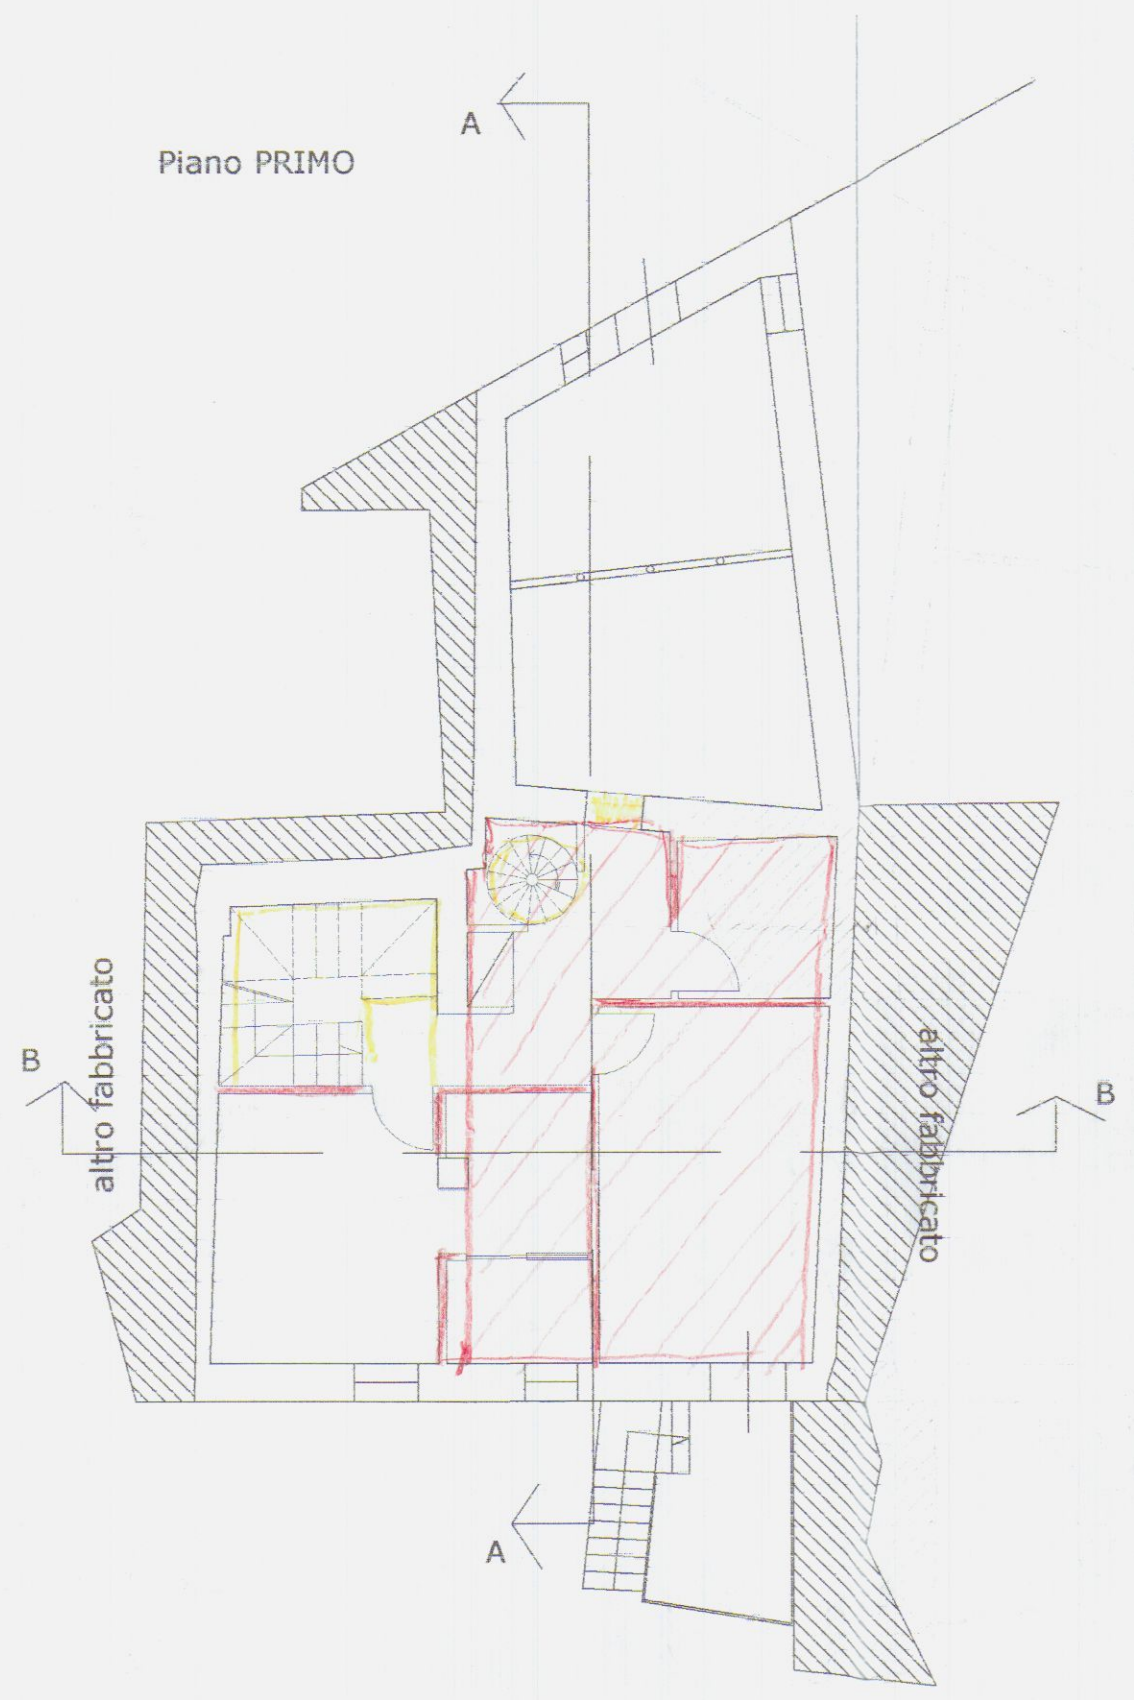


PROGETTISTA:DR. ARCHITETTO DANIELA DEL CARLO C.SO ROSSELLI 5/A 54033 CARRARA				Architetto DEL CARLO Daniela 	
PROGETTO		RESTAURO E RISANAMENTO CONSERVATIVO DI CASA DI CIVILE ABITAZIONE			
ELABORATO		STATO DI PROGETTO			
OGGETTO		PIANTE - SEZIONI - PROSPETTI			
COMMITTENTE		SIG.RA PATRIZIA MANNONI <i>Patrizia Mannoni</i>			
LOCALITA'		GRAGNANA - CARRARA			
FG.	17	MAPP.	717	718	719 720
SCALA:		1:100			
DATA:		DICEMBRE 2005			
				TAVOLA: 2	

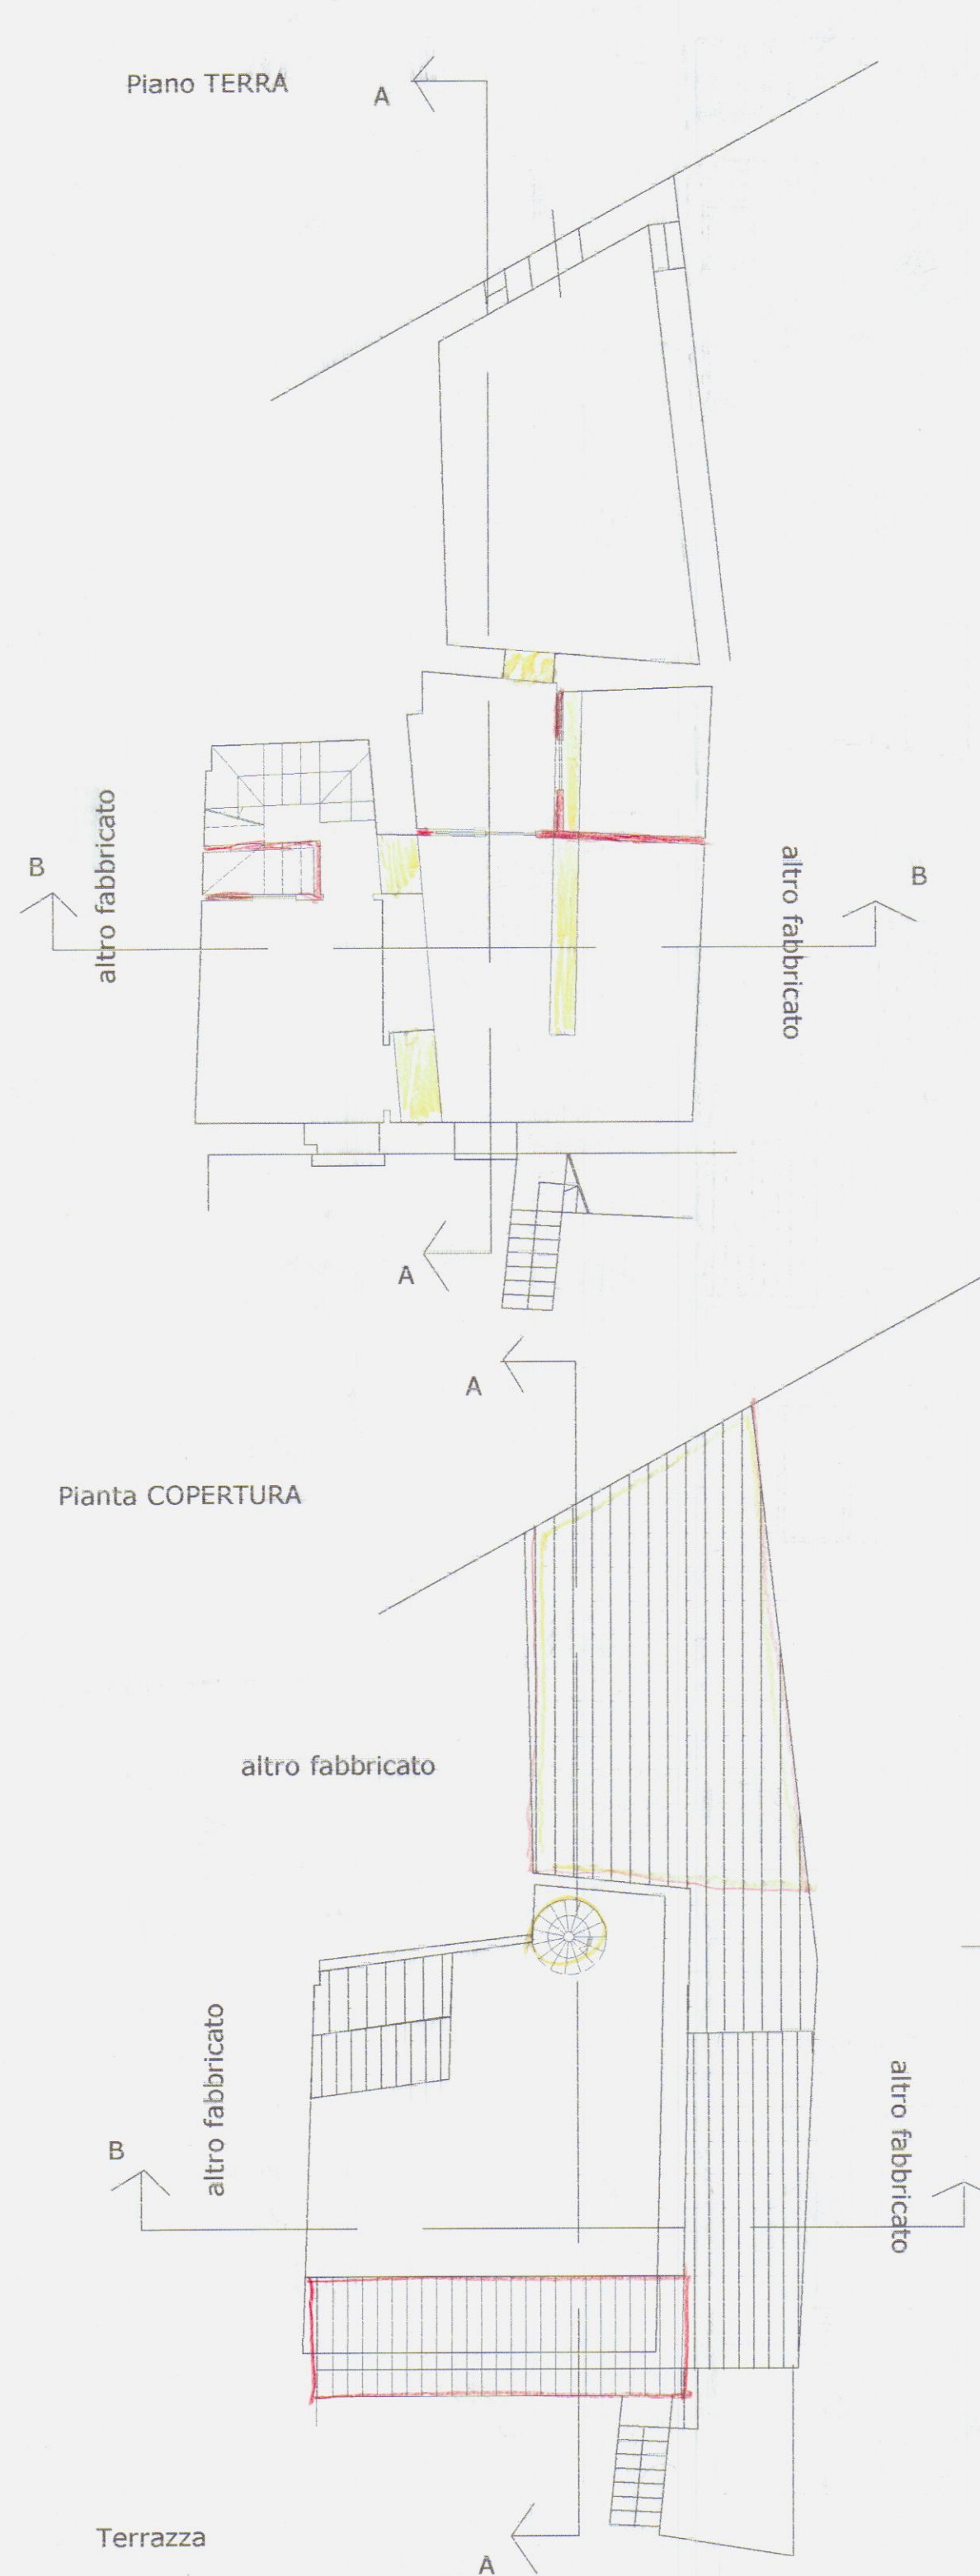

PROGETTISTA: DR. ARCHITETTO DANIELA DEL CARLO C.so ROSSELLI 5/A 54033 CARRARA		
PROGETTO	RESTAURO E RISANAMENTO CONSERVATIVO DI CASA DI CIVILE ABITAZIONE	
ELABORATO	RAFFRONTO	
OGGETTO	PIANTE - SEZIONI - PROSPETTI	
COMMITTENTE	SIG.RA PATRIZIA MANNONI <i>Patrizia Mannoni</i>	
LOCALITA'	GRAGNANA - CARRARA	
FG. 17 MAPP. 717 718 719 720		SCALA: 1:100 DATA: DICEMBRE 2005
		TAVOLA: 3


Piano TERRA

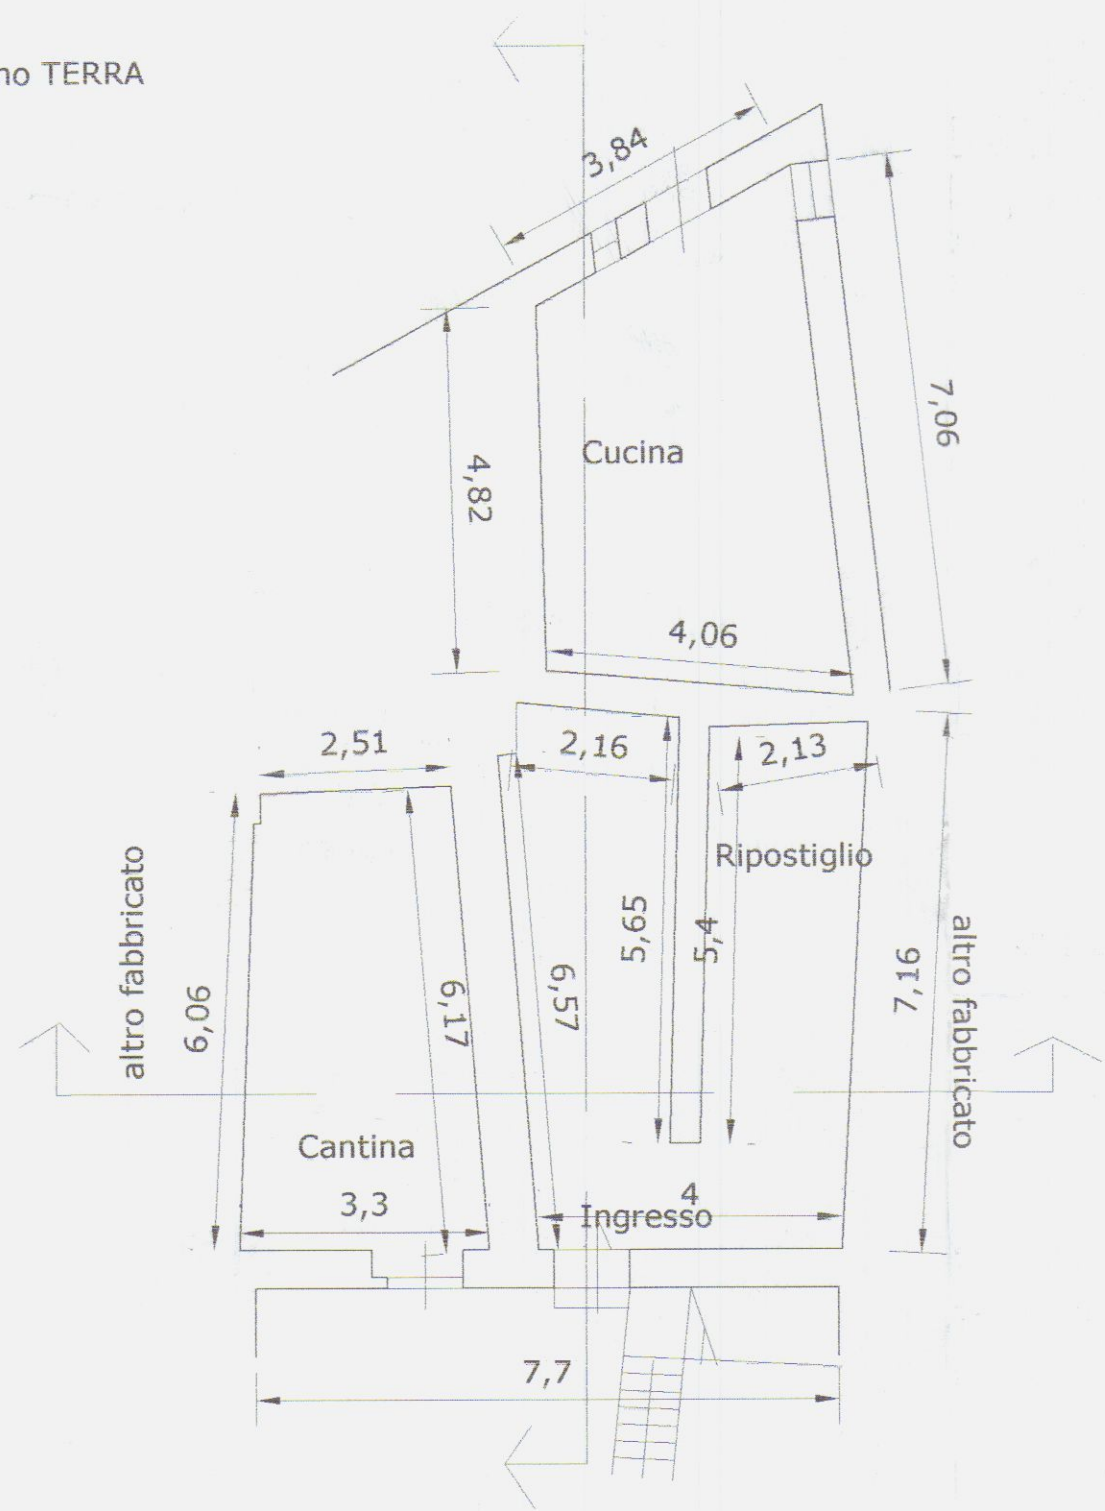


Piano PRIMO




Pianta COPERTURA

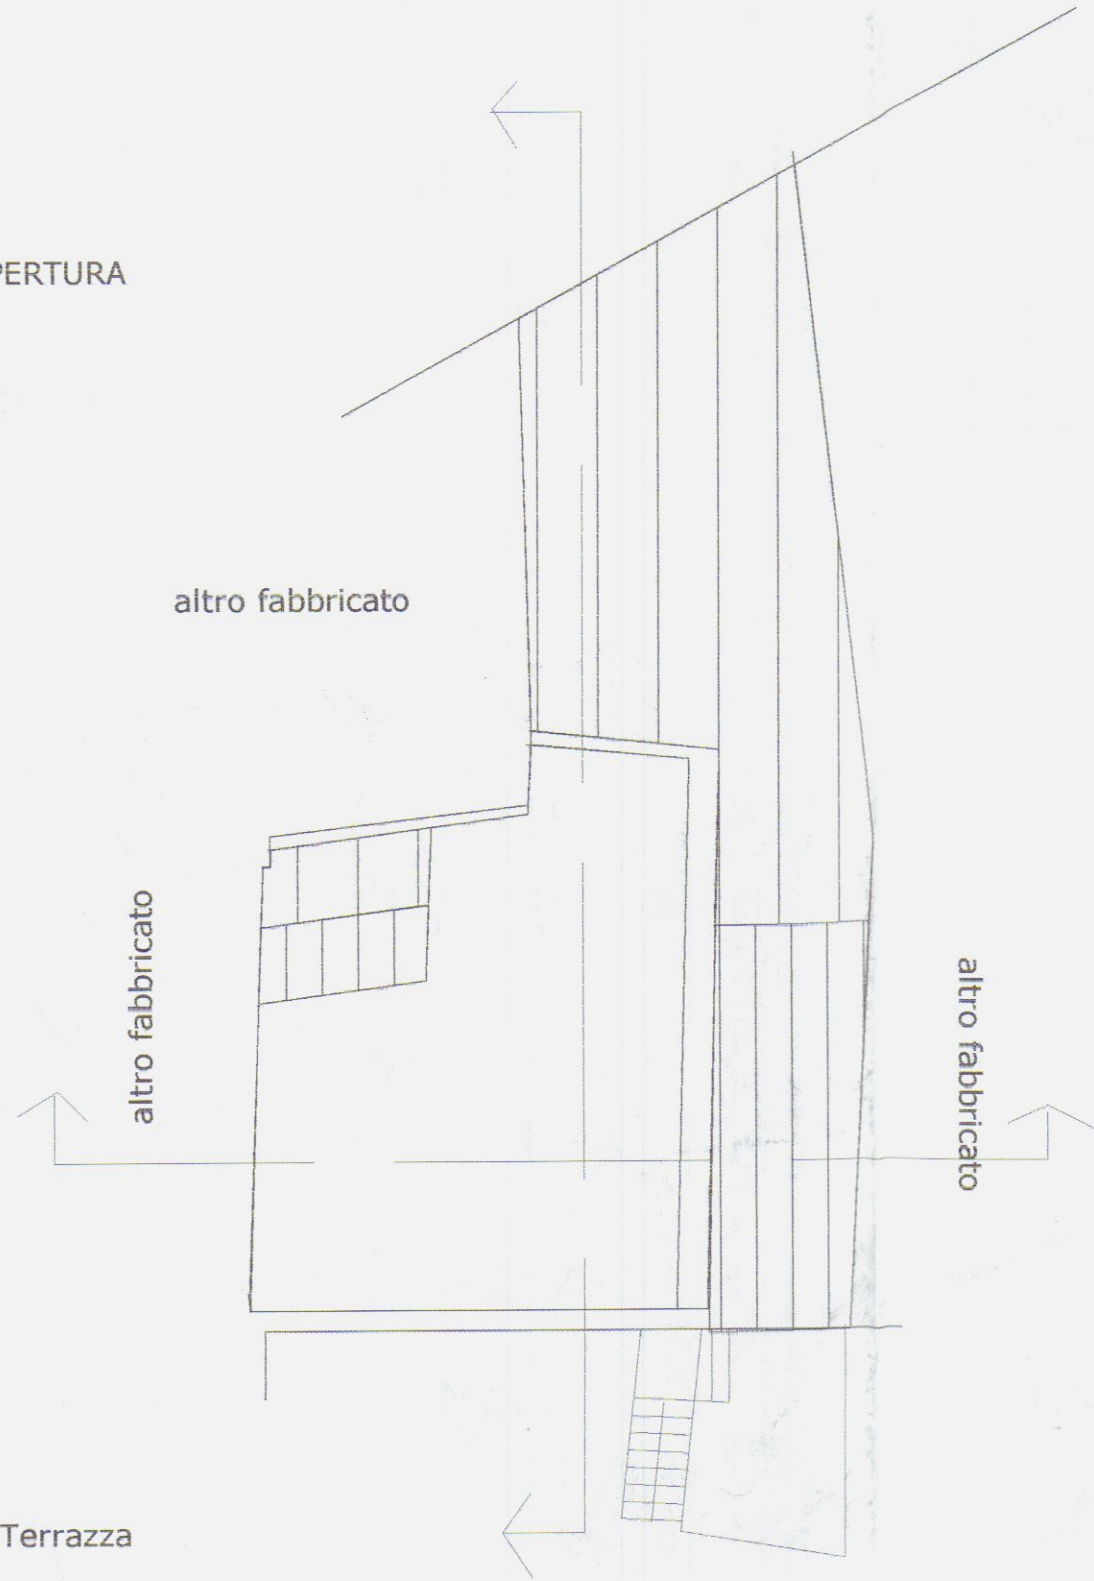


PROSPETTO SUD

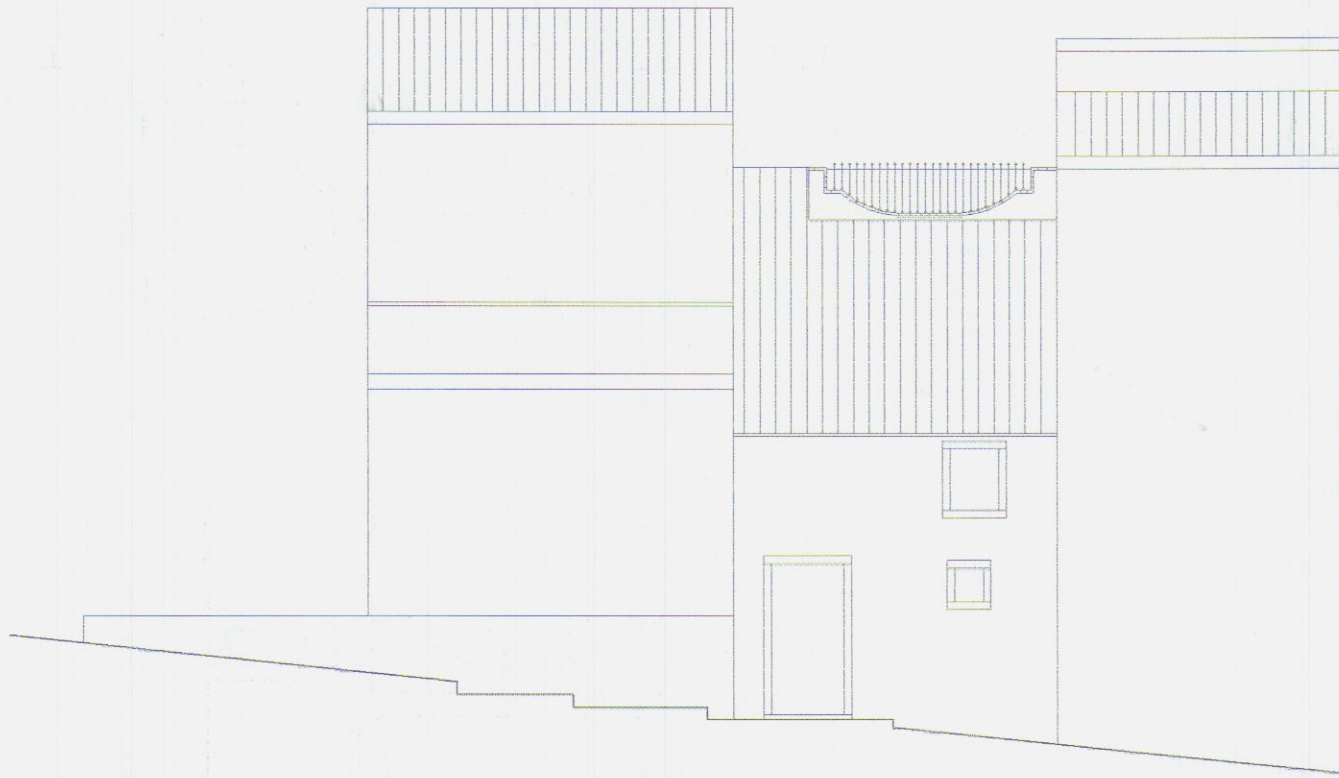


PROSPETTO NORD

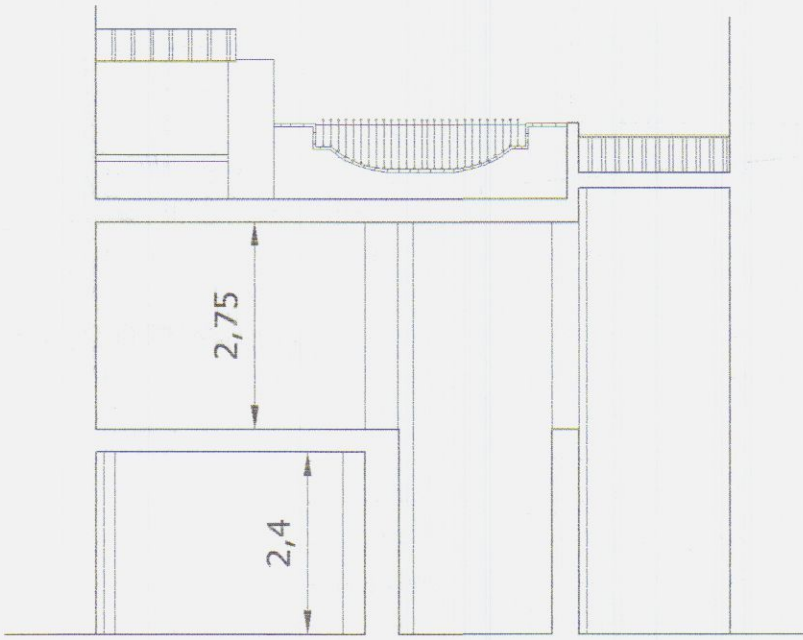

SEZIONE B-B

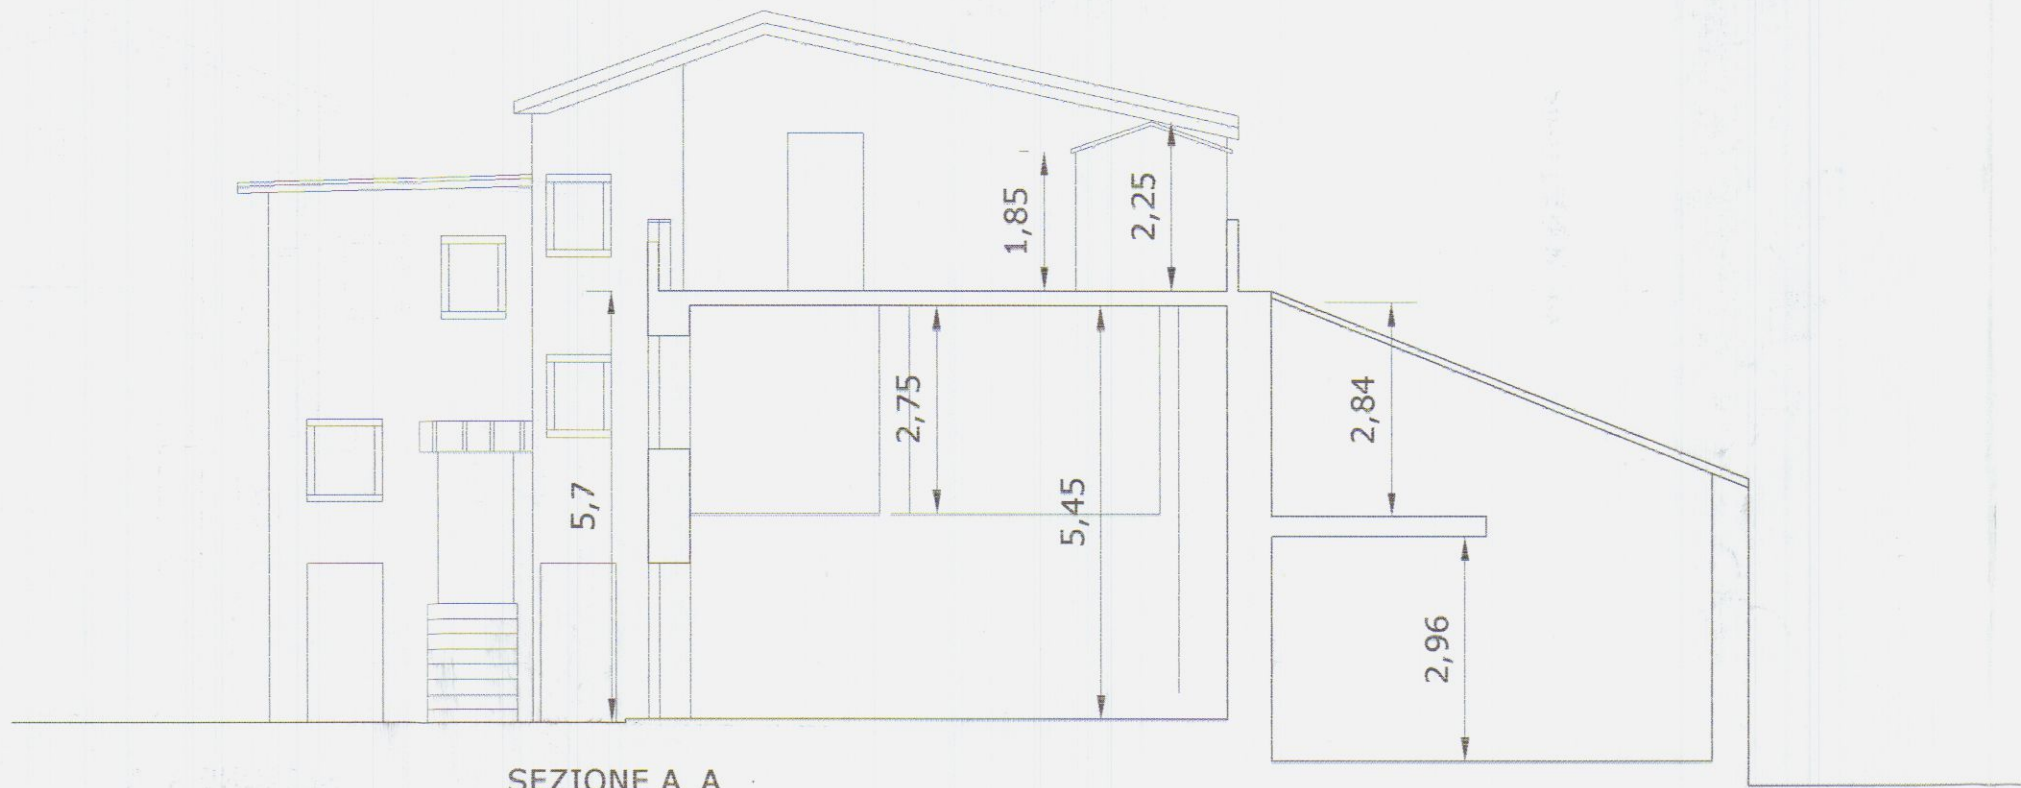

SEZIONE A-A

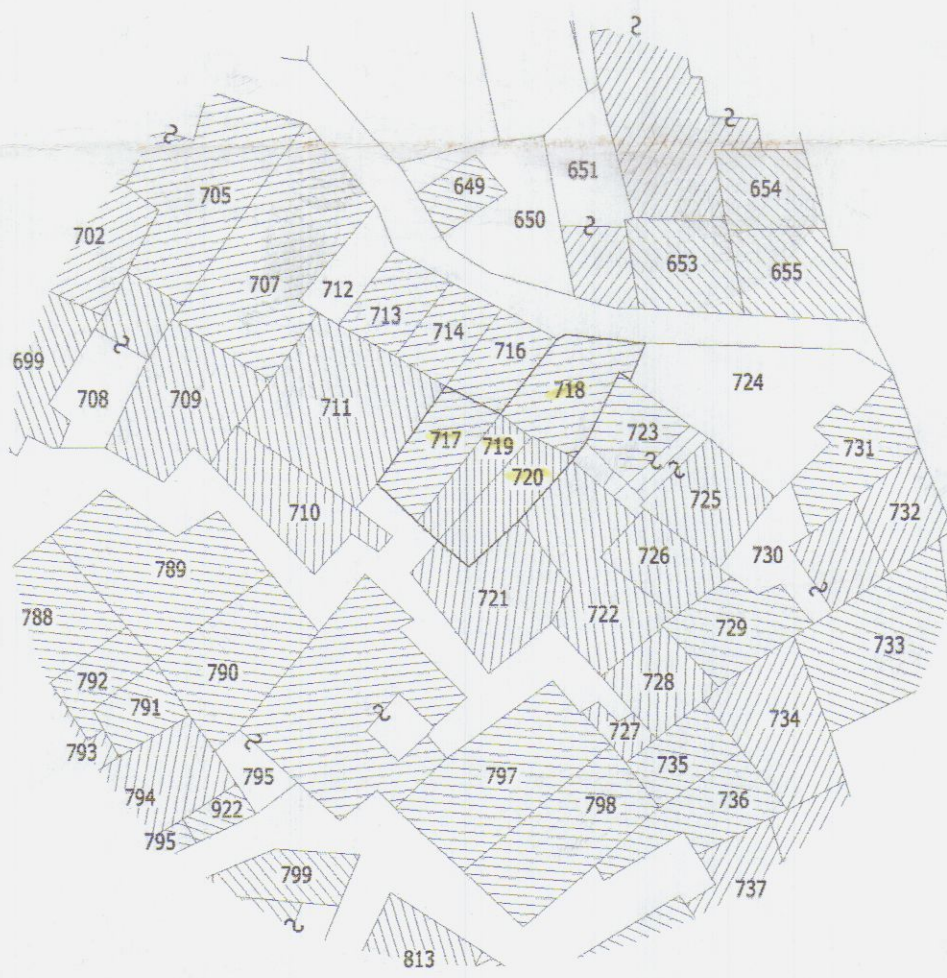

COMUNE DI CARRARA
25 GEN. 2008
*

PROGETTISTA: DR. ARCHITETTO DANIELA DEL CARLO
C.SO ROSSELLI 5/A
54033 CARRARA

Architetto
DEL CARLO
Daniela

PROGETTO

RESTAURO E RISANAMENTO CONSERVATIVO
DI CASA DI CIVILE ABITAZIONE

ELABORATO

STATO ATTUALE

OGGETTO

PLANIMETRIA - PIANTE - SEZIONI - PROSPETTI

COMMITTENTE

SIG.RA PATRIZIA MANNONI

Porto Benici Manno Portore

LOCALITA'

GRAGNANA - CARRARA





FG. 17 MAPP. 717 718 719 720

SCALA: 1:500 1:100

DATA: DICEMBRE 2005



TAVOLA:

1

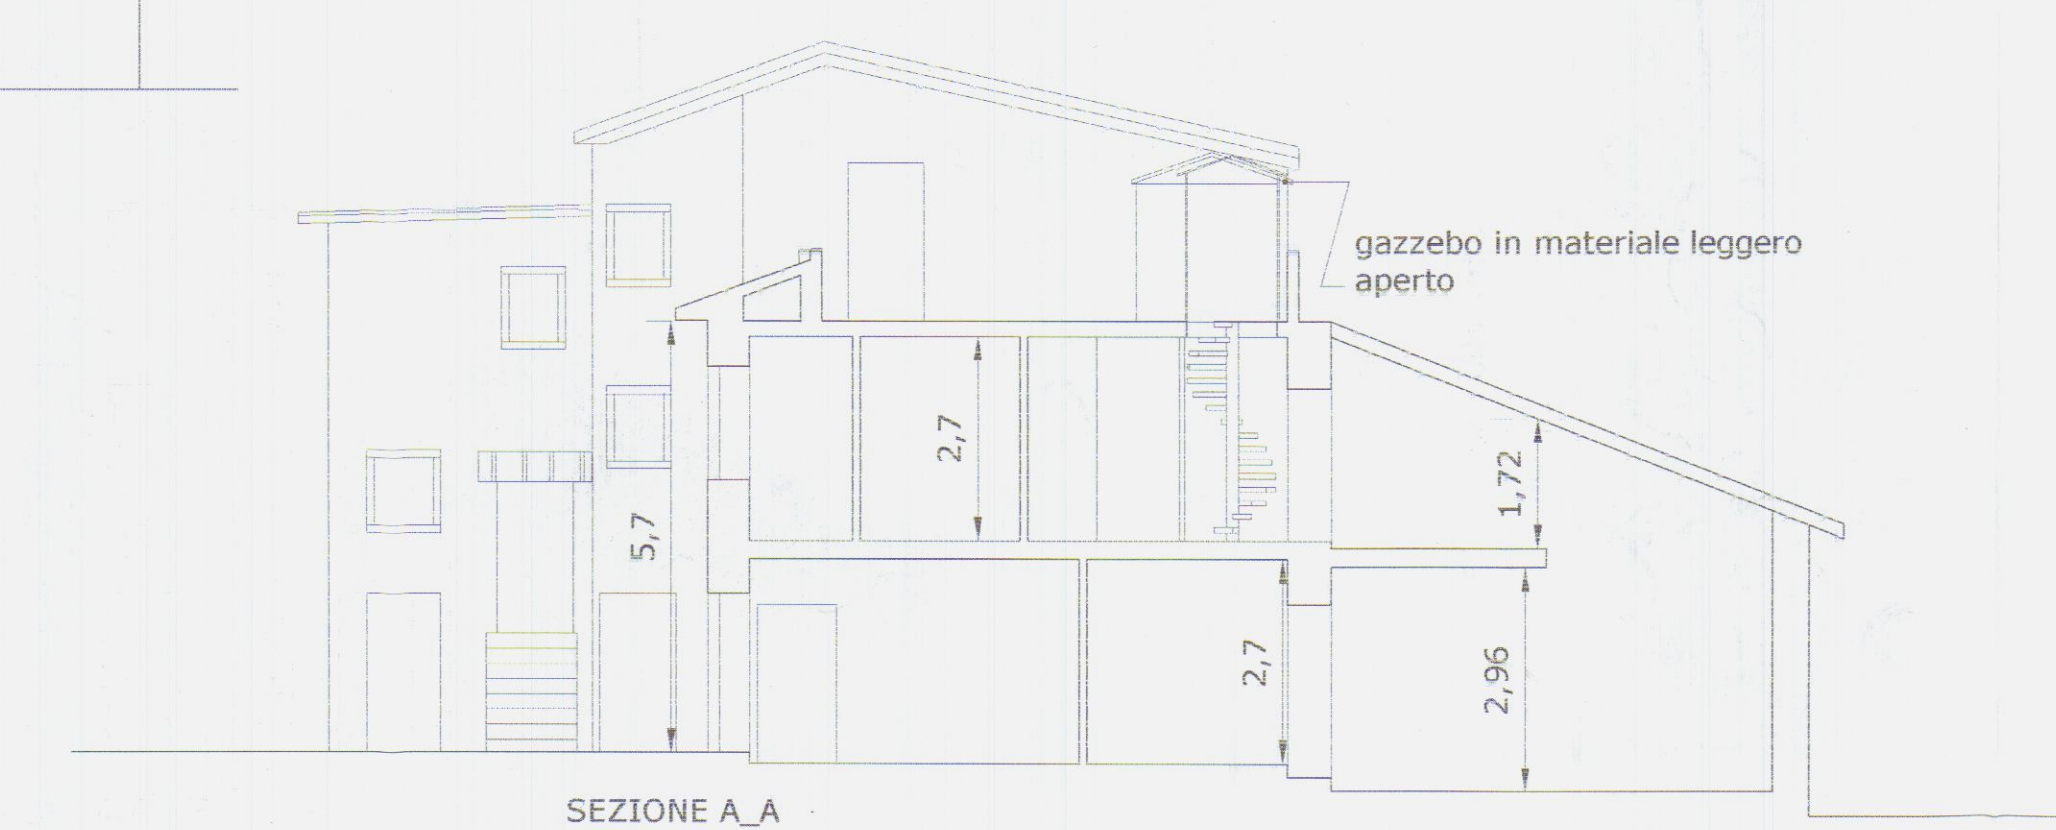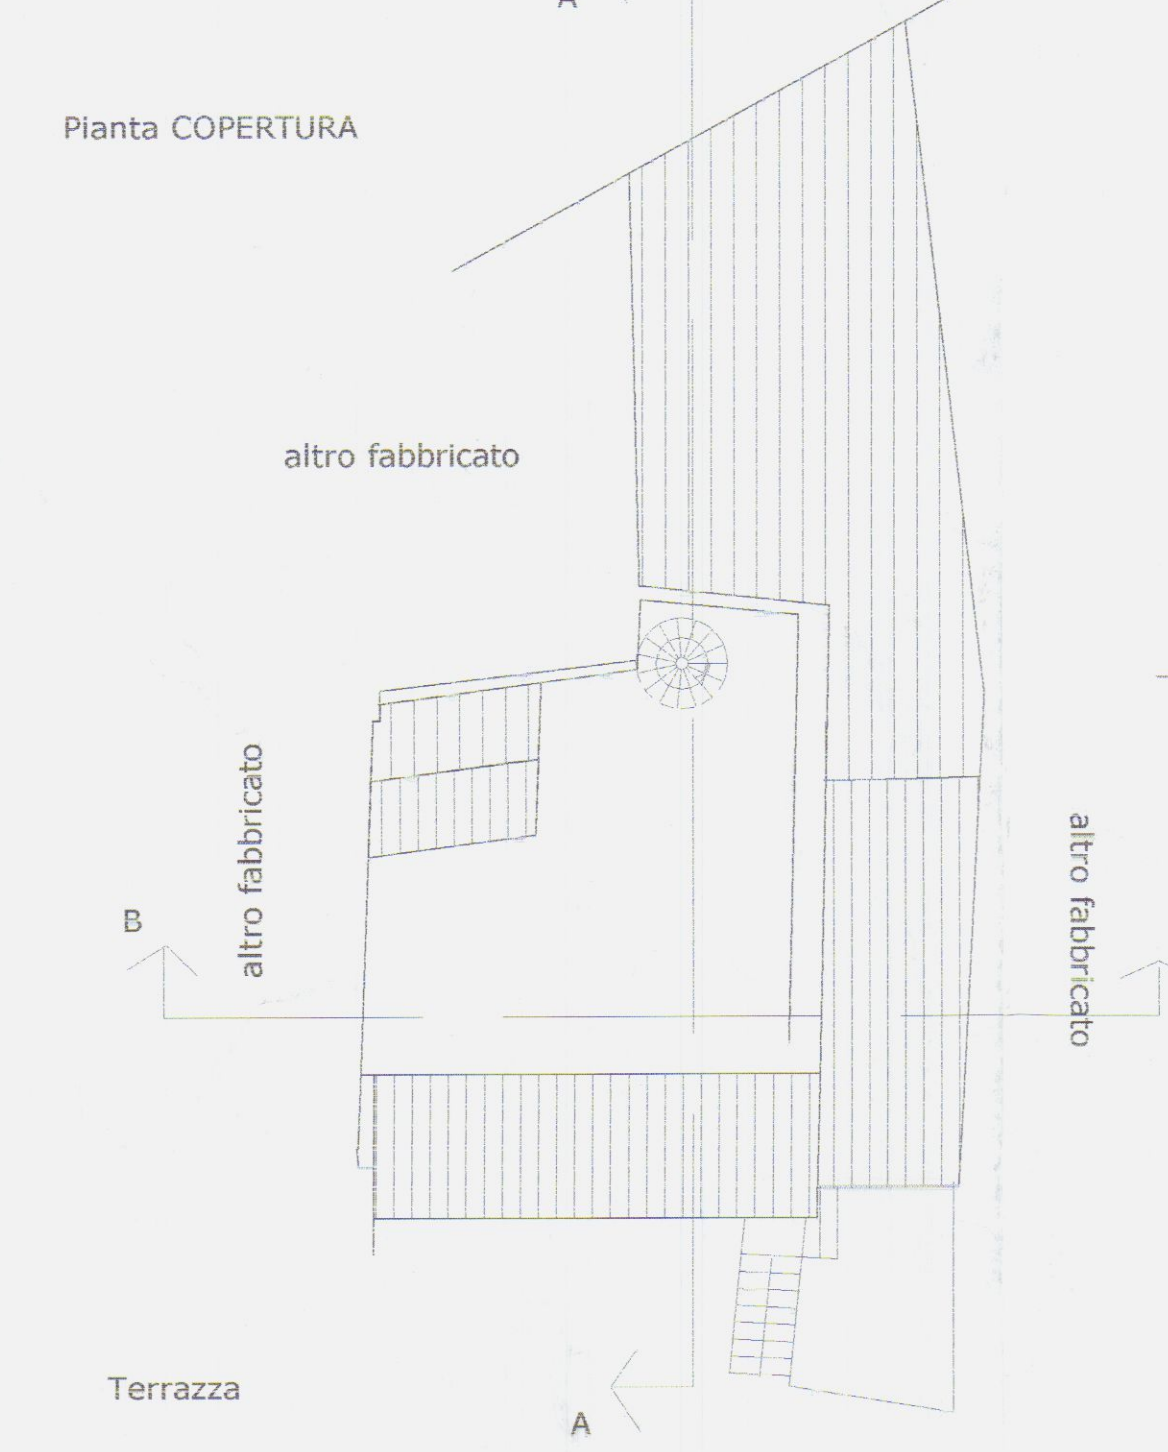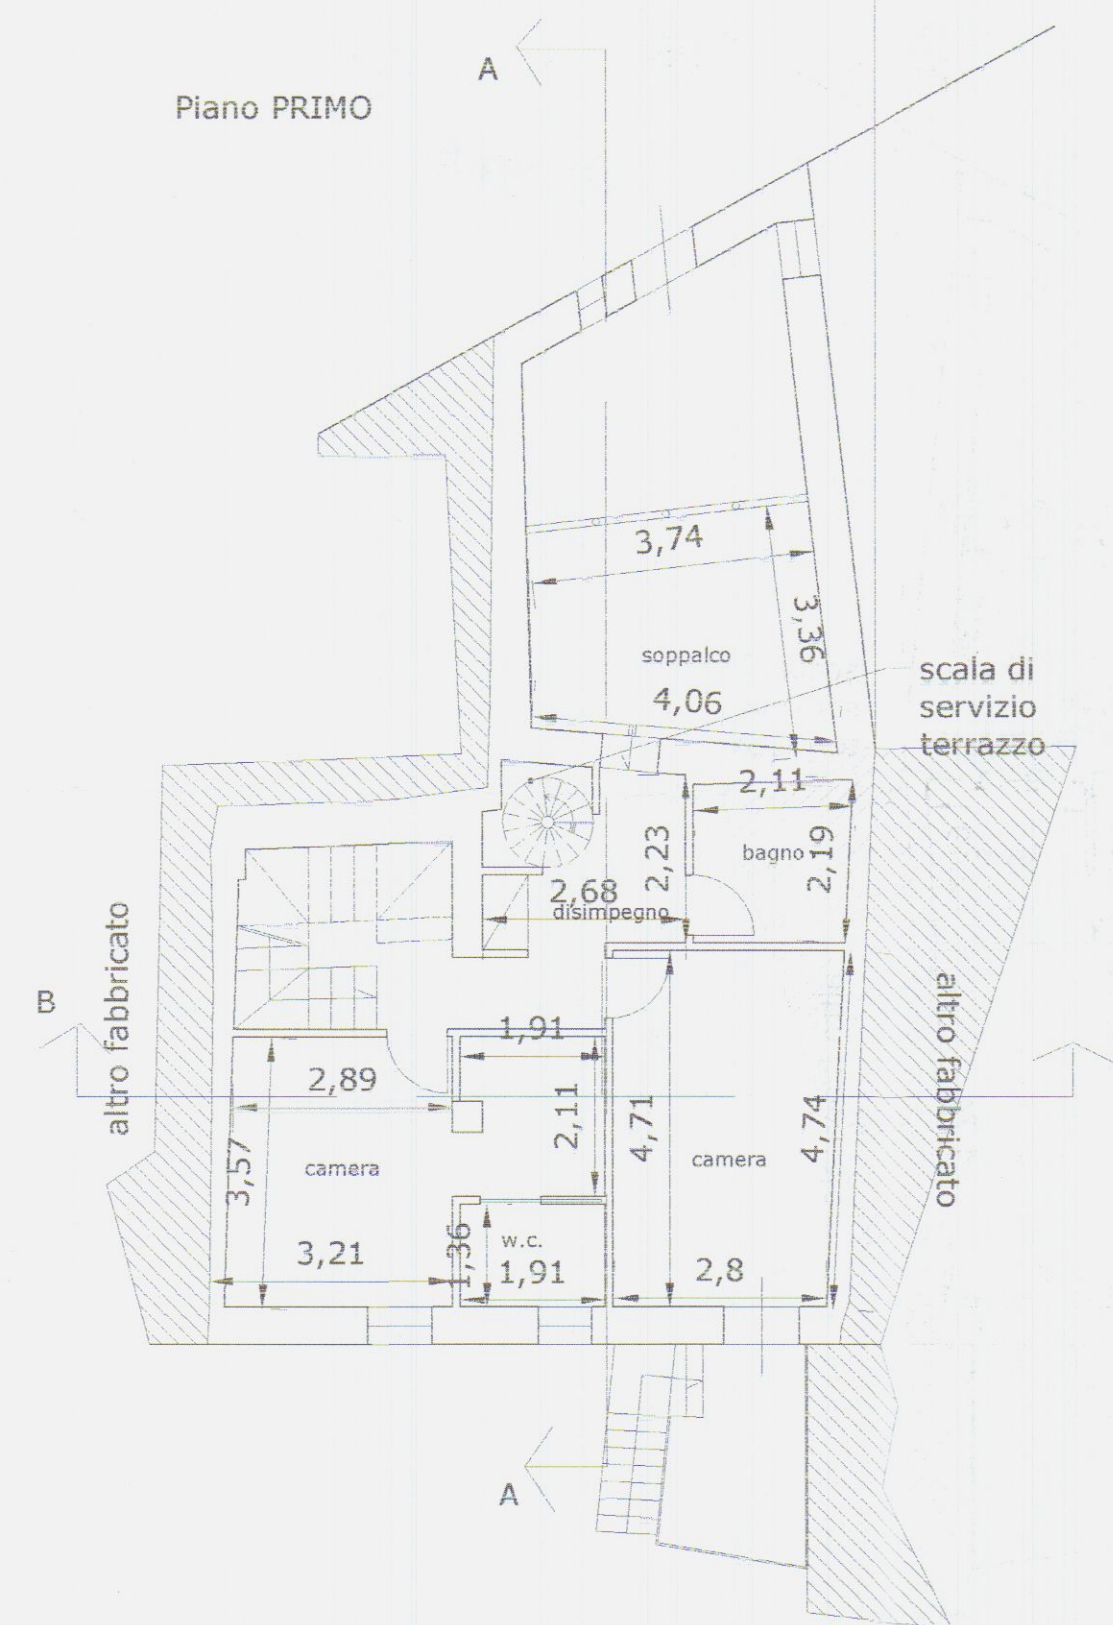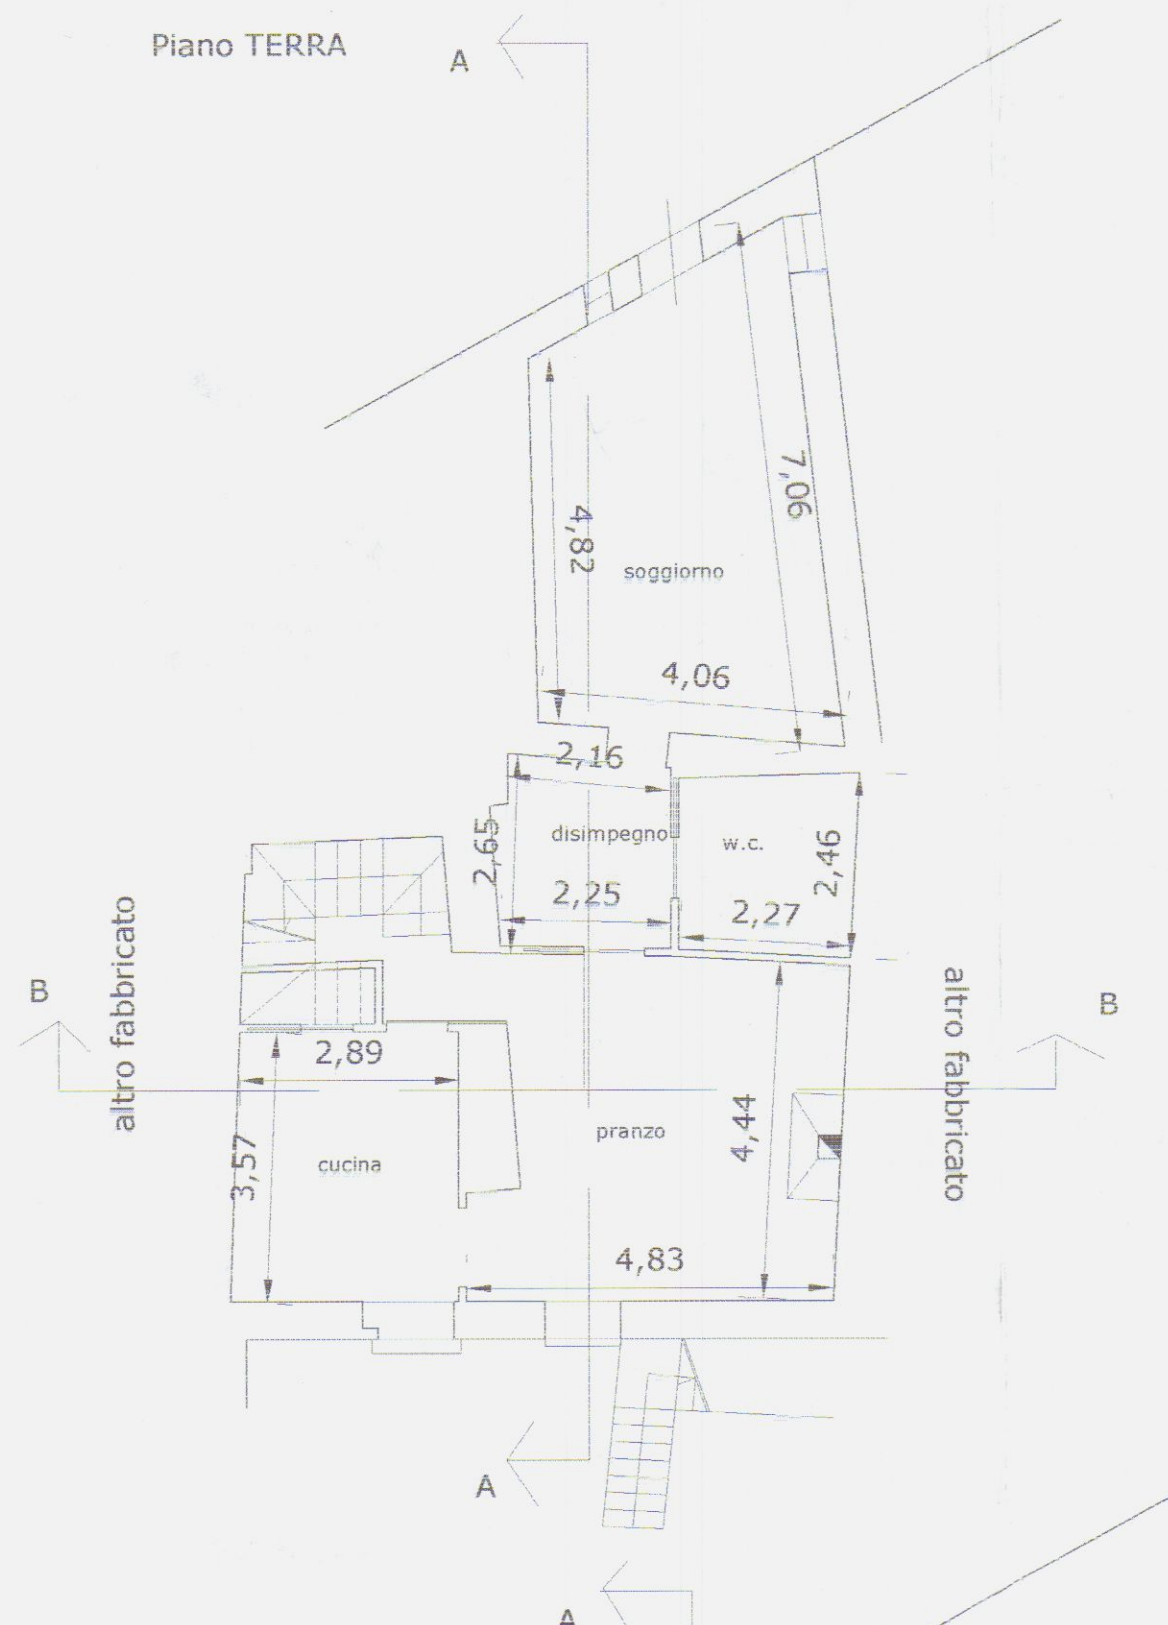


COMUNE DI CARRARA
25 GEN. 2006
*


PROGETTISTA: DR. ARCHITETTO DANIELA DEL CARLO C.SO ROSSELLI 5/A 54033 CARRARA		
PROGETTO	RESTAURO E RISANAMENTO CONSERVATIVO DI CASA DI CIVILE ABITAZIONE	
ELABORATO	STATO DI PROGETTO	
OGGETTO	PIANTE - SEZIONI - PROSPETTI	
COMMITTENTE	SIG.RA PATRIZIA MANNONI 	
LOCALITA'	GRAGNANA - CARRARA	
FG. 17	MAPP. 717 718 719 720	SCALA: 1:100 DATA: DICEMBRE 2005
		TAVOLA: 2

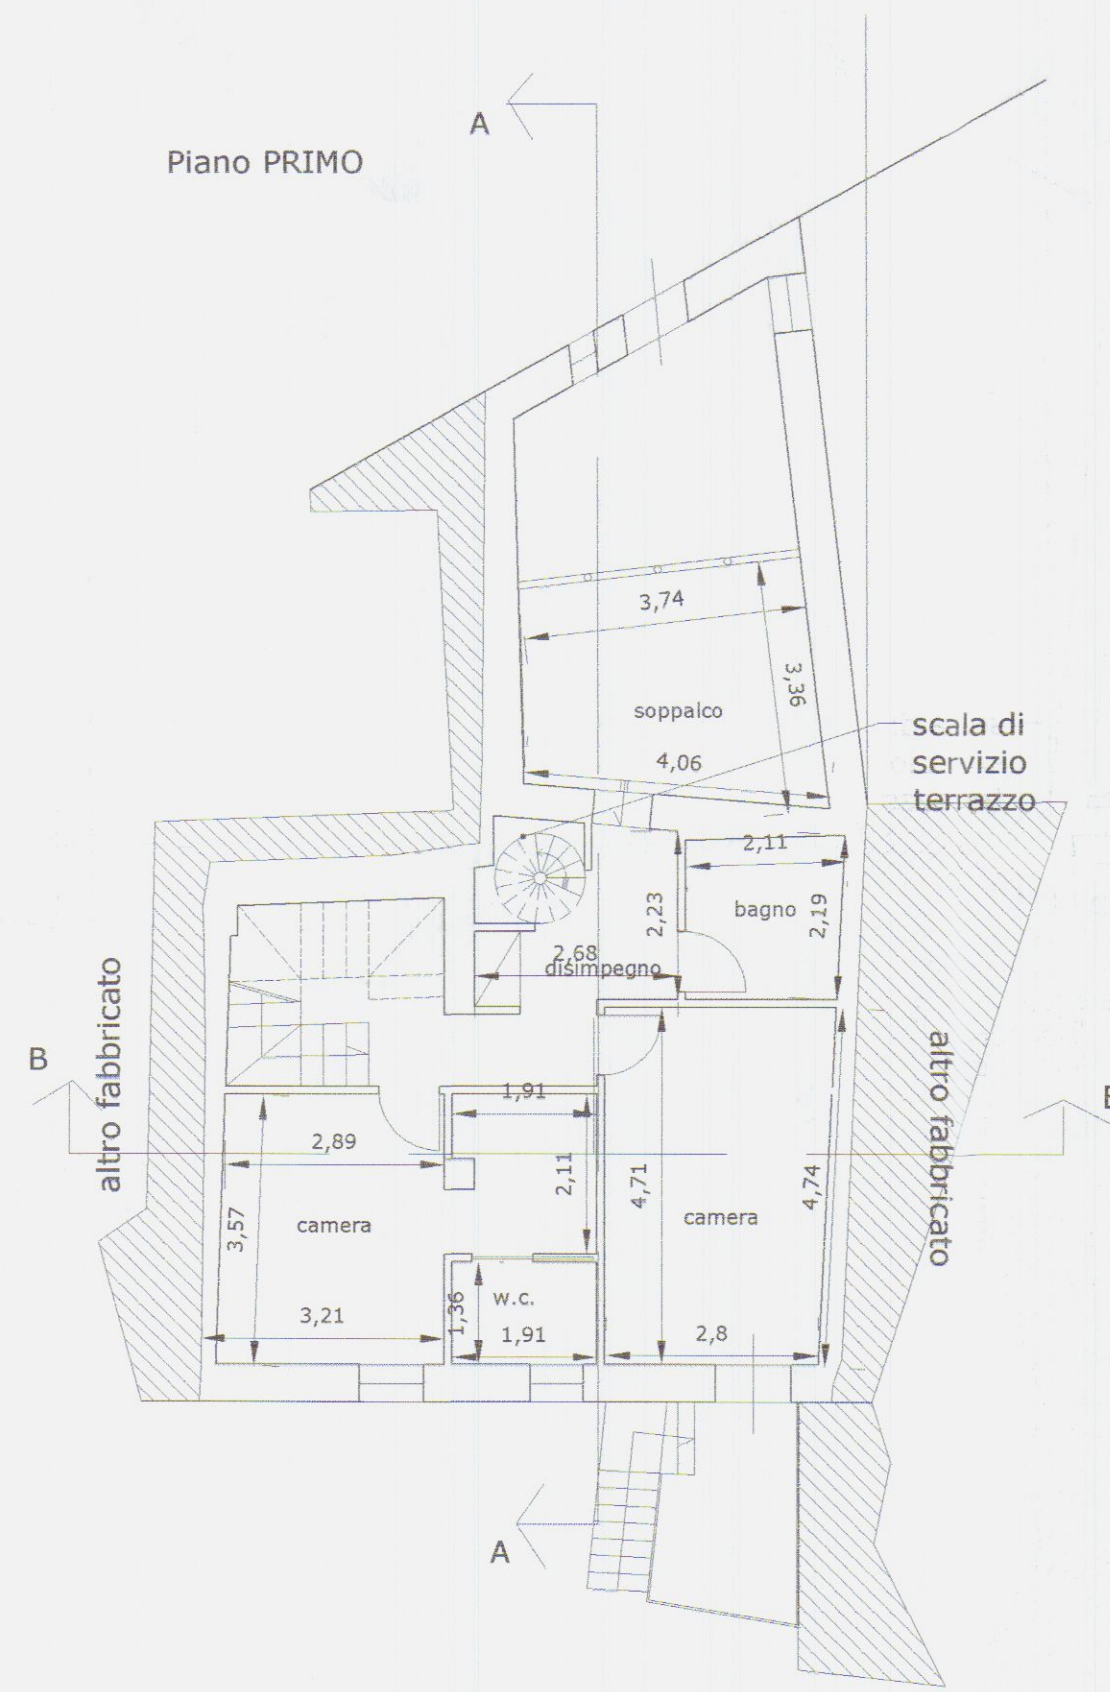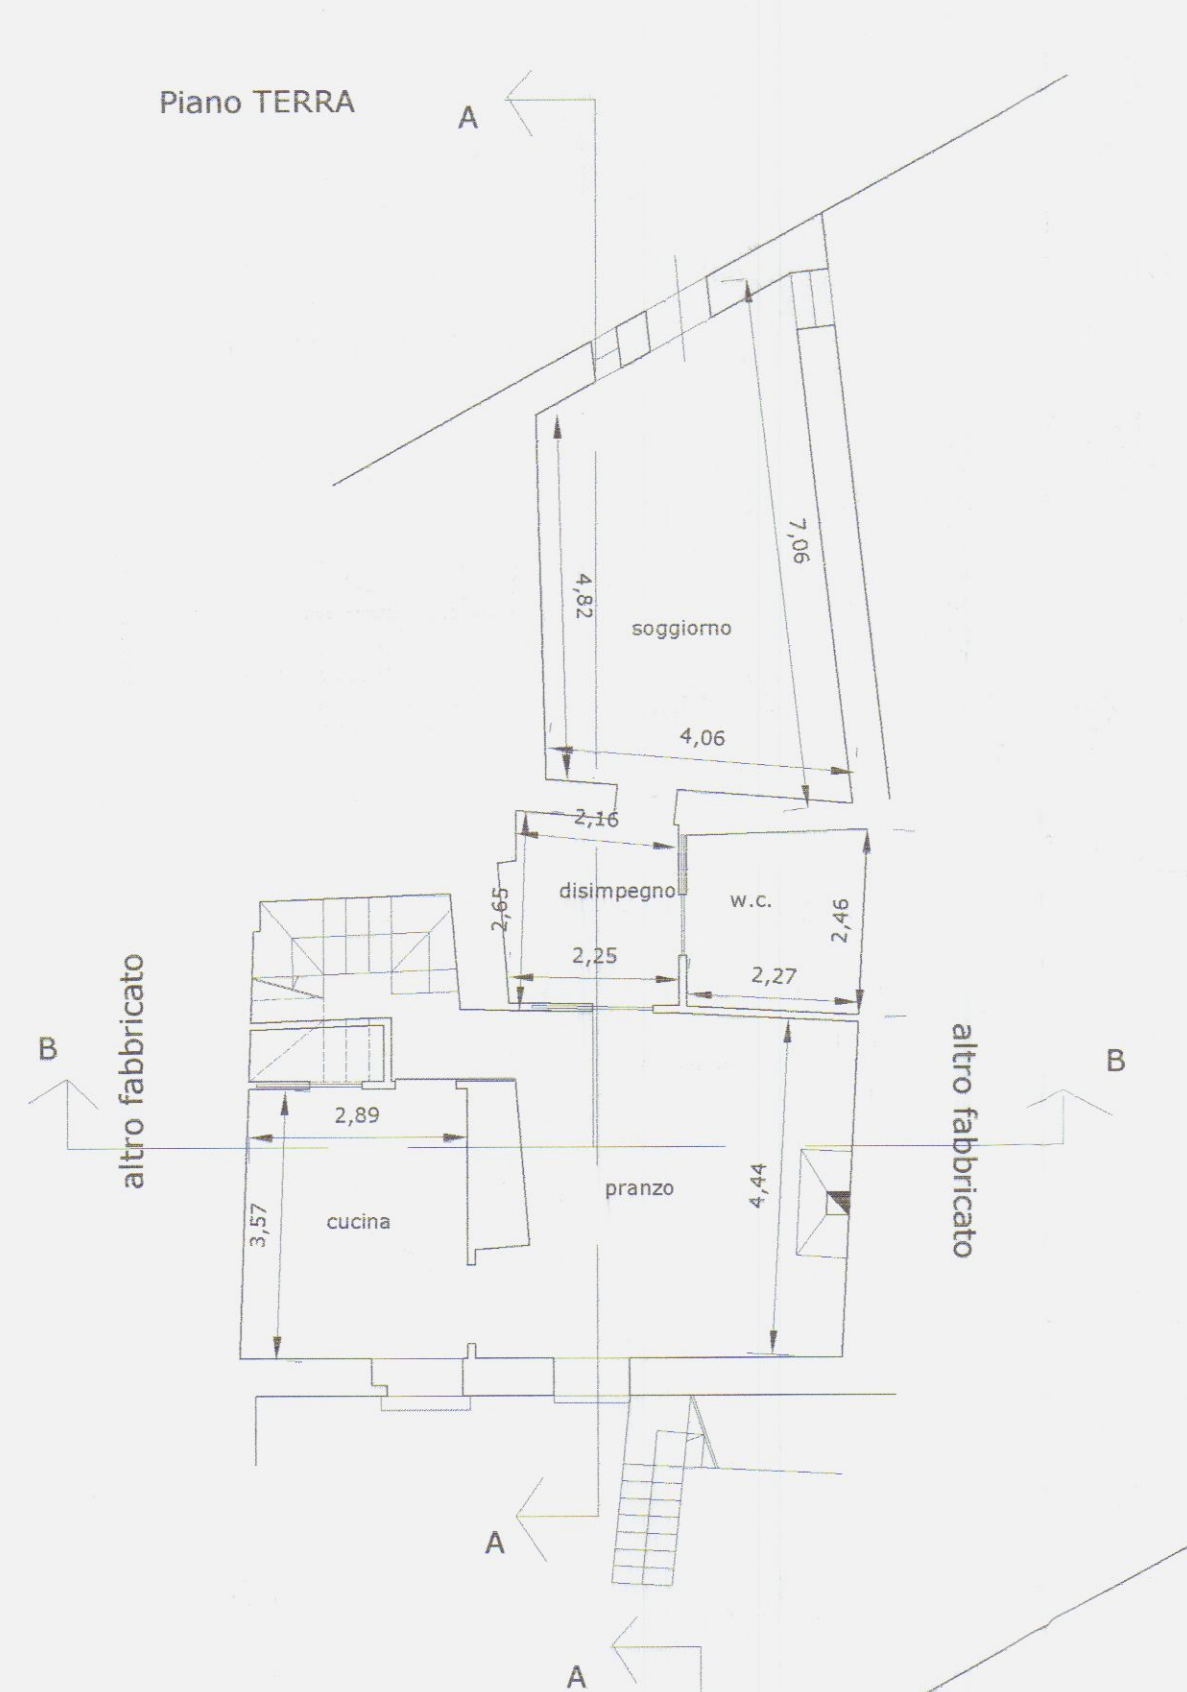

Pianta COPERTURA

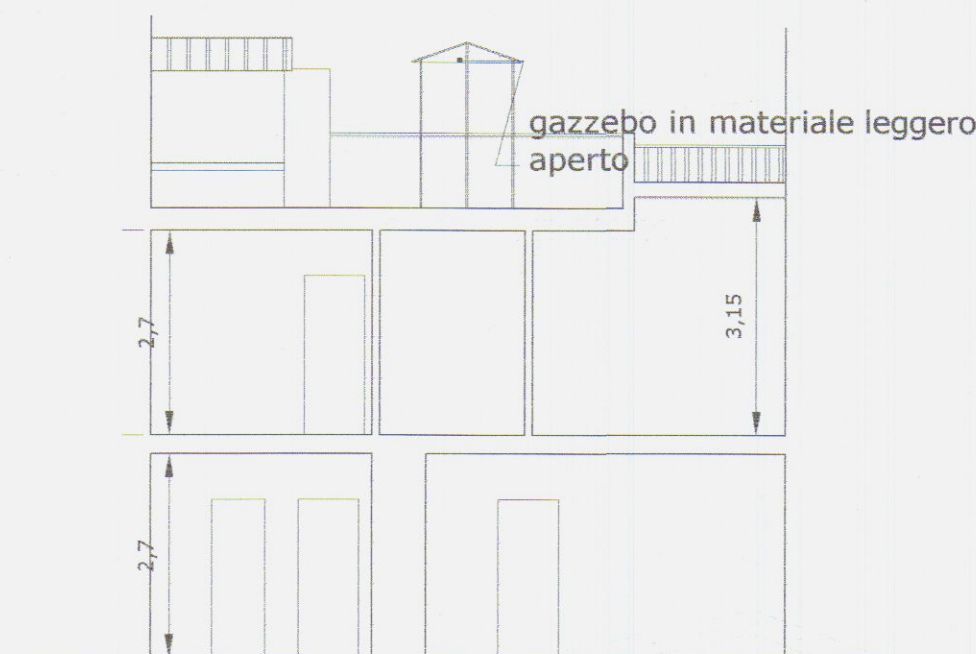


SEZIONE B-B

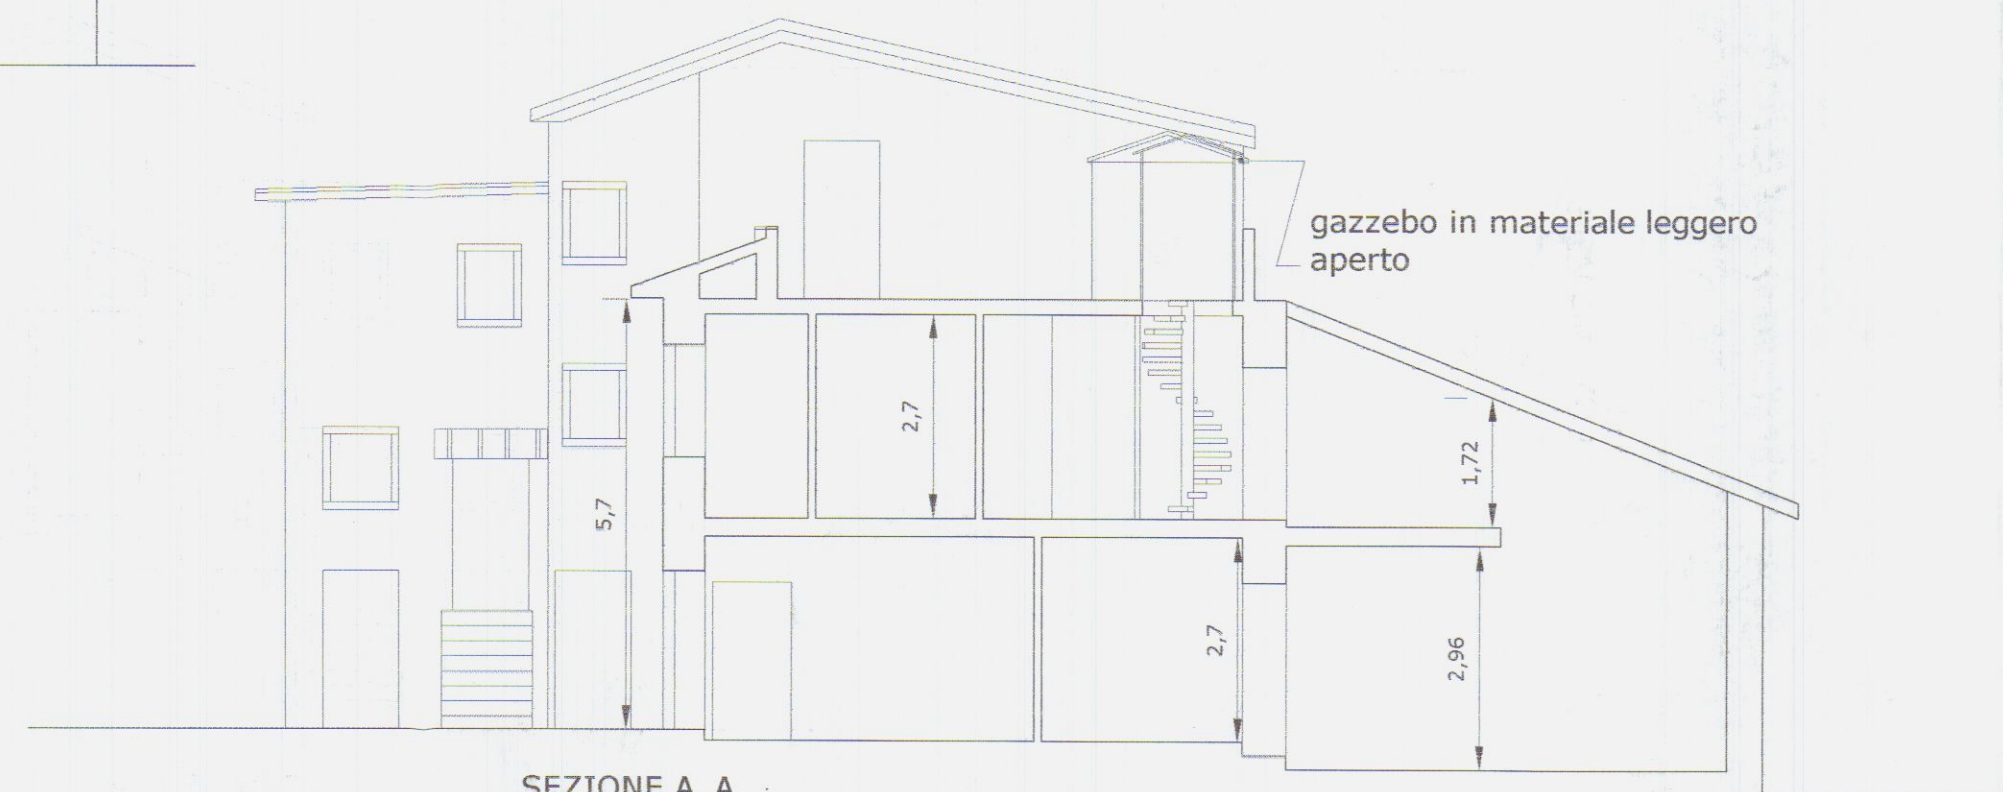

SEZIONE A_A

PROSPETTO NORD

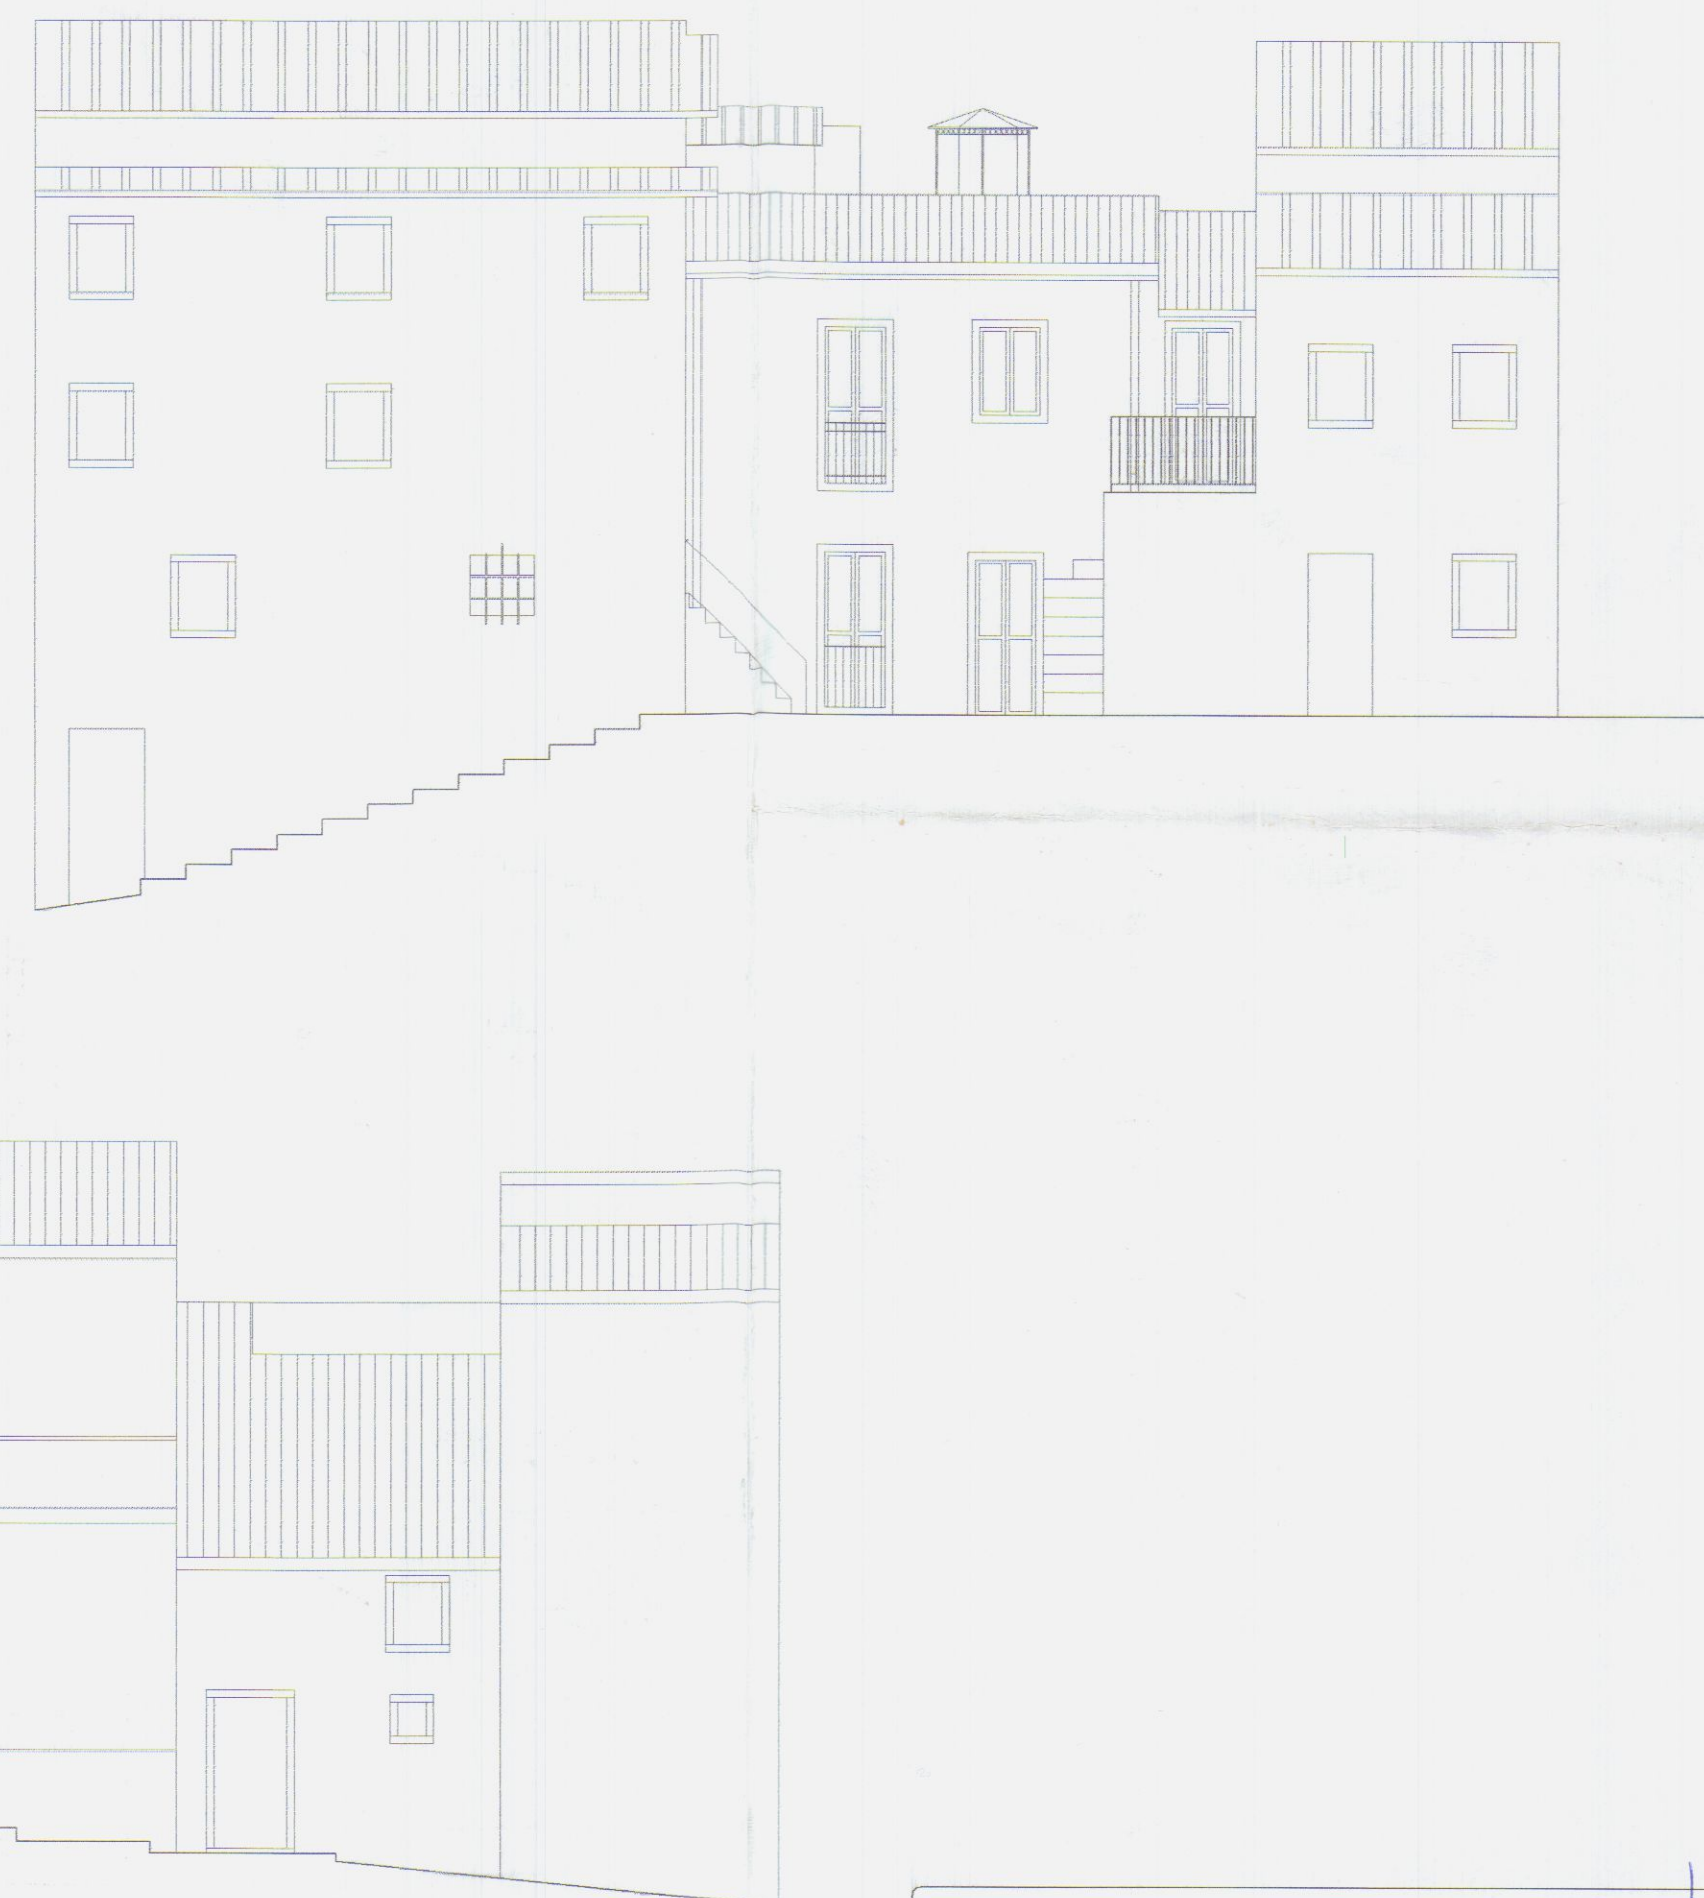

PROGETTISTA: DR. ARCHITETTO DANIELA DEL CARLO
C.SO ROSSELLI 5/A
54033 CARRARA

Architetto
DEL CARLO
Daniela

PROGETTO

RESTAURO E RISANAMENTO CONSERVATIVO
DI CASA DI CIVILE ABITAZIONE

ELABORATO

STATO DI PROGETTO

OGGETTO

PIANTE - SEZIONI - PROSPETTI

COMMITTENTE

SIG.RA PATRIZIA MANNONI

LOCALITA'

GRAGNANA - CARRARA

FG. 17 MAPP. 717 718 719 720


SCALA: 1:100

DATA: DICEMBRE 2005


TAVOLA:

2



Piano TERRA

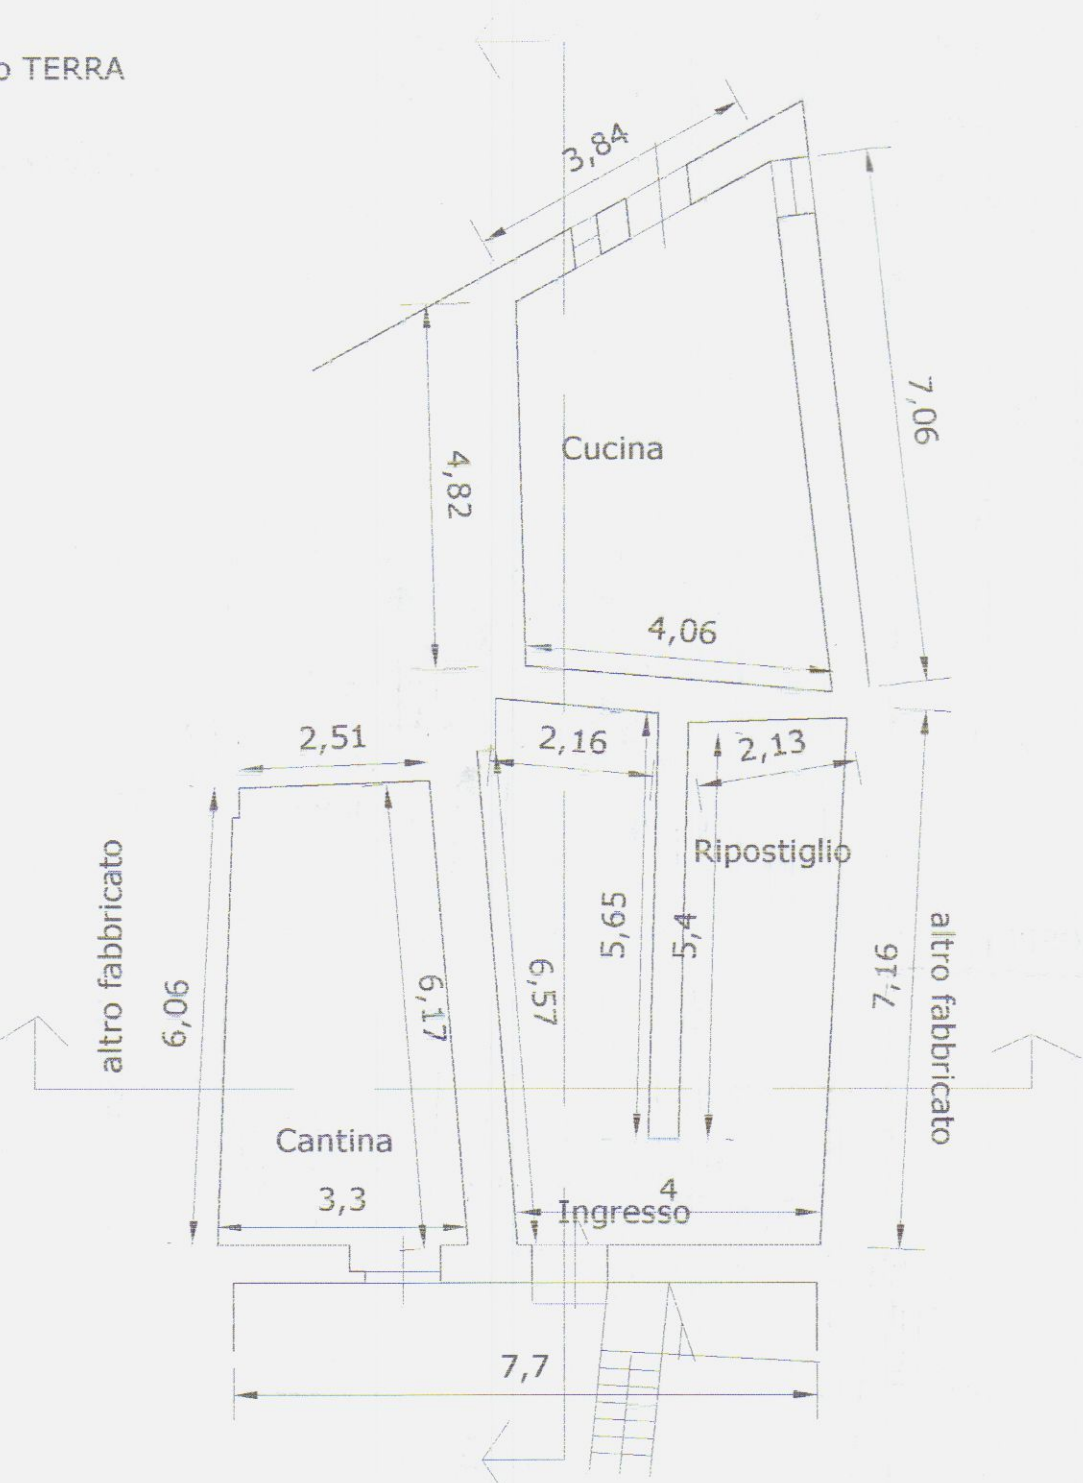


Pianta COPERTURA

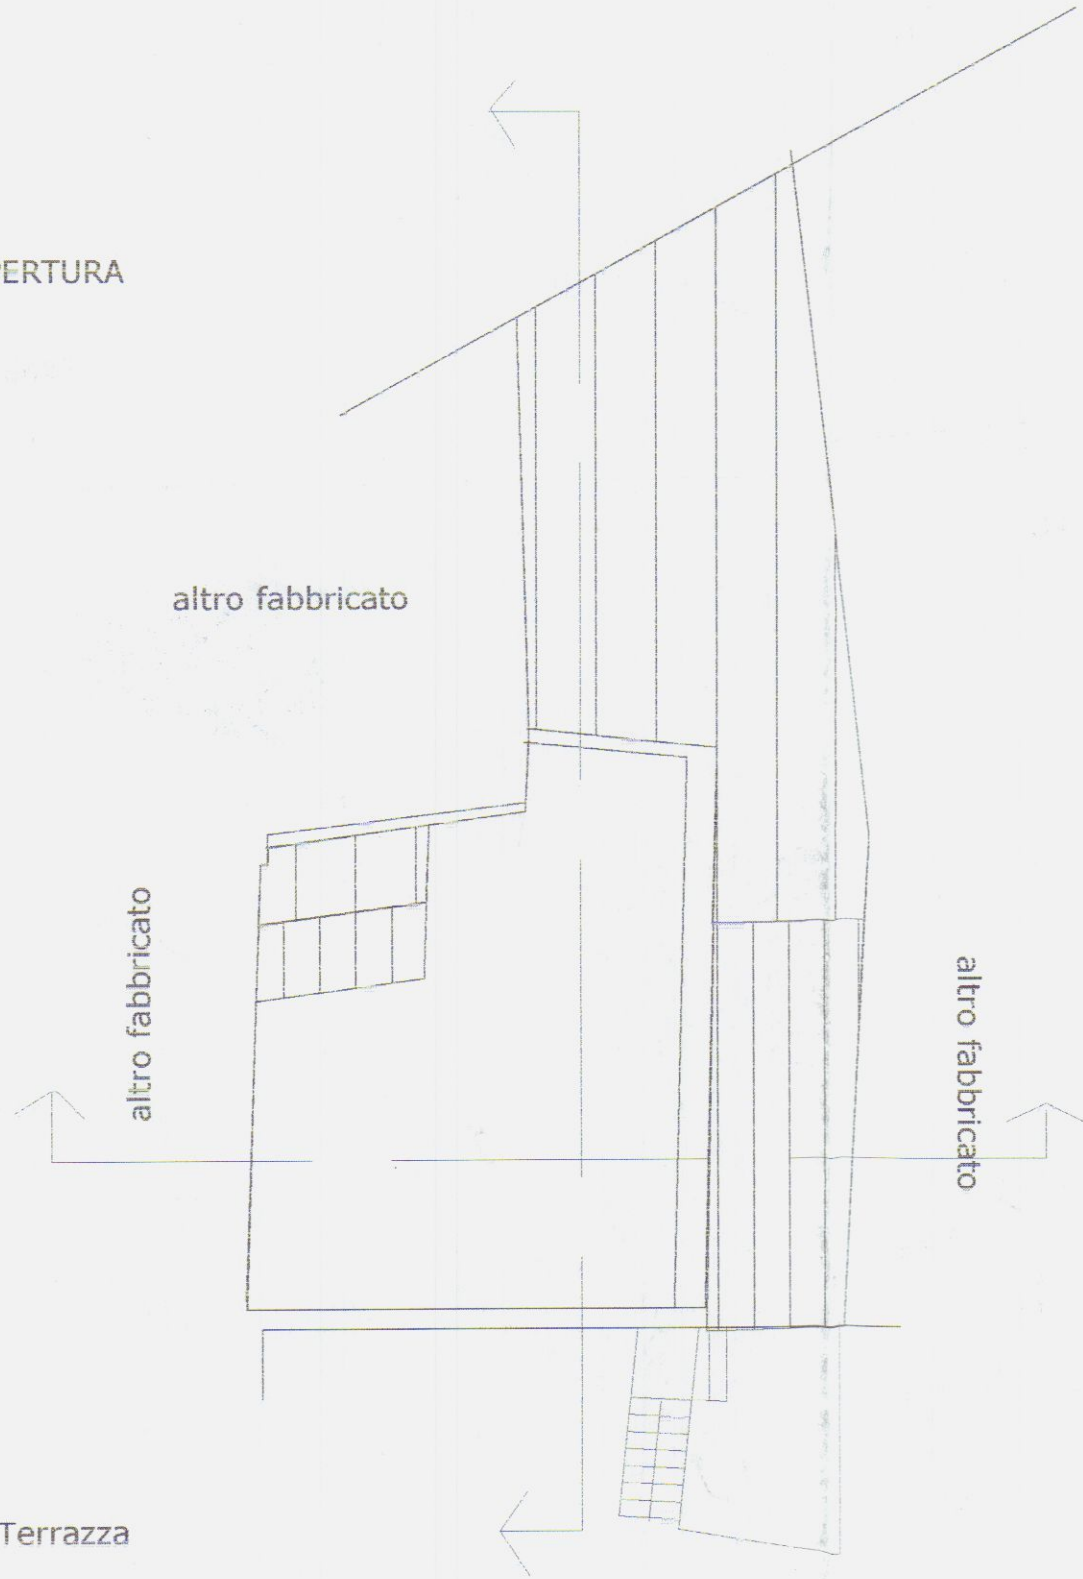

Piano PRIMO

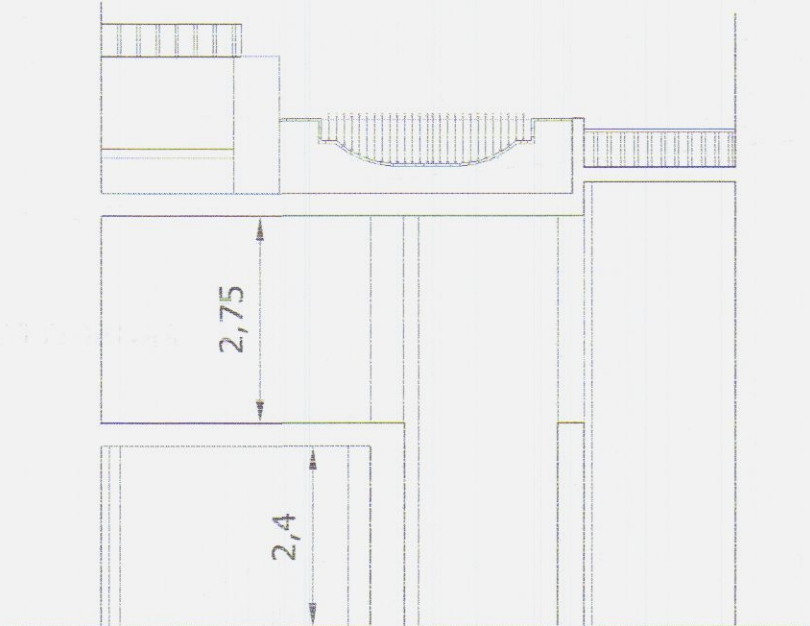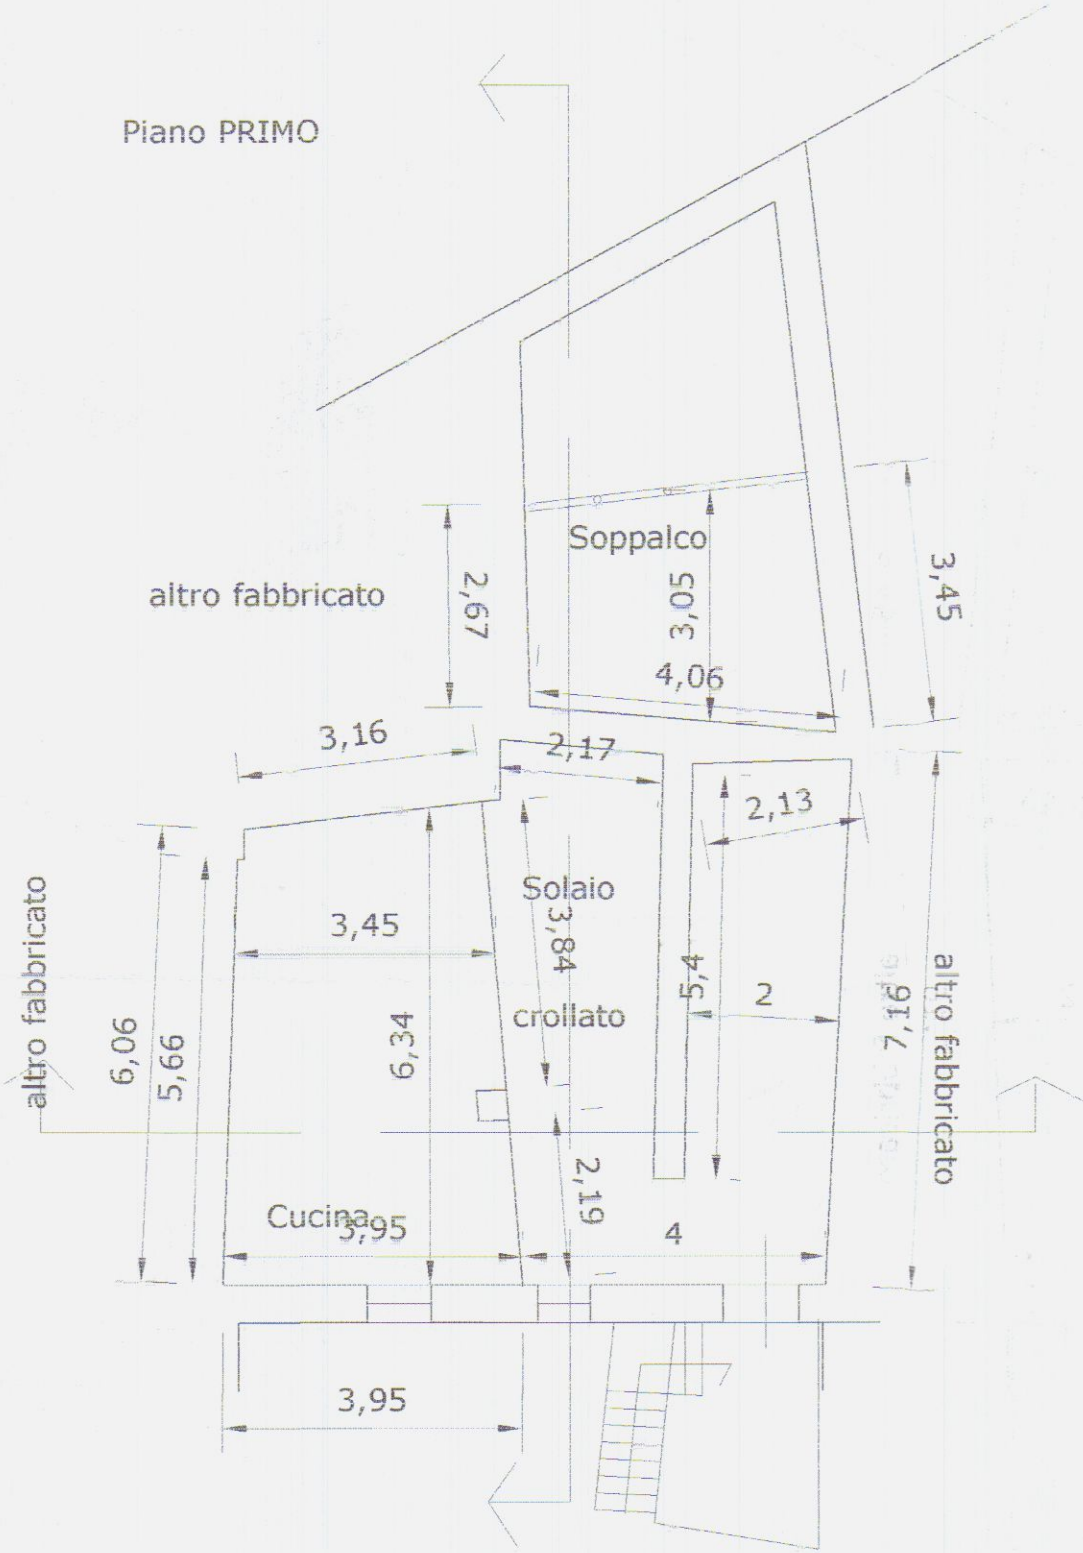


SEZIONE B-B

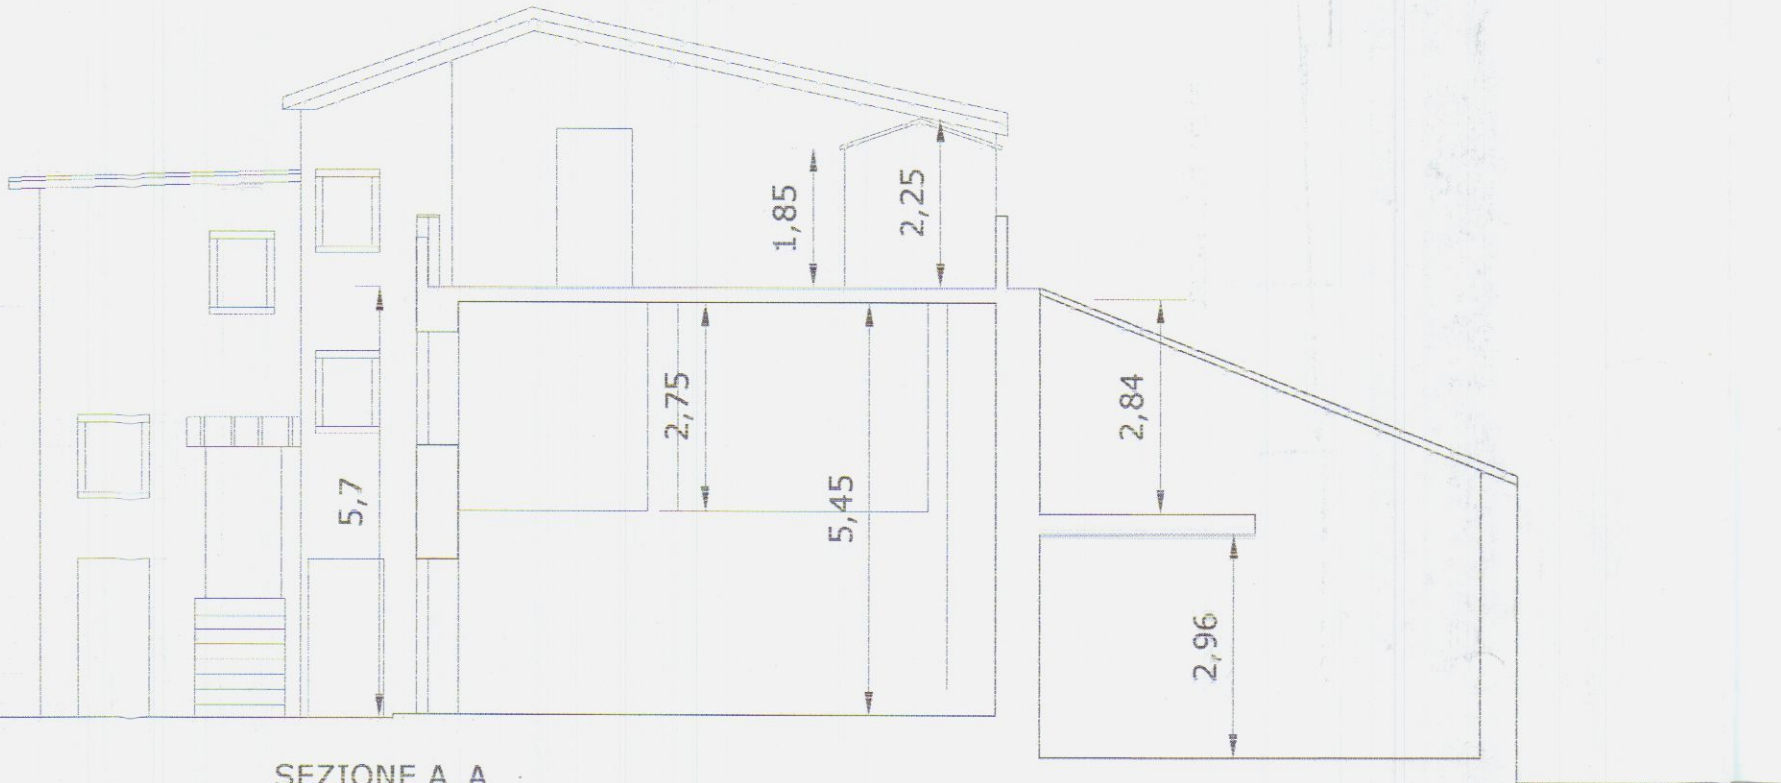

SEZIONE A_A

PROSPETTO SUD

PROSPETTO NORD

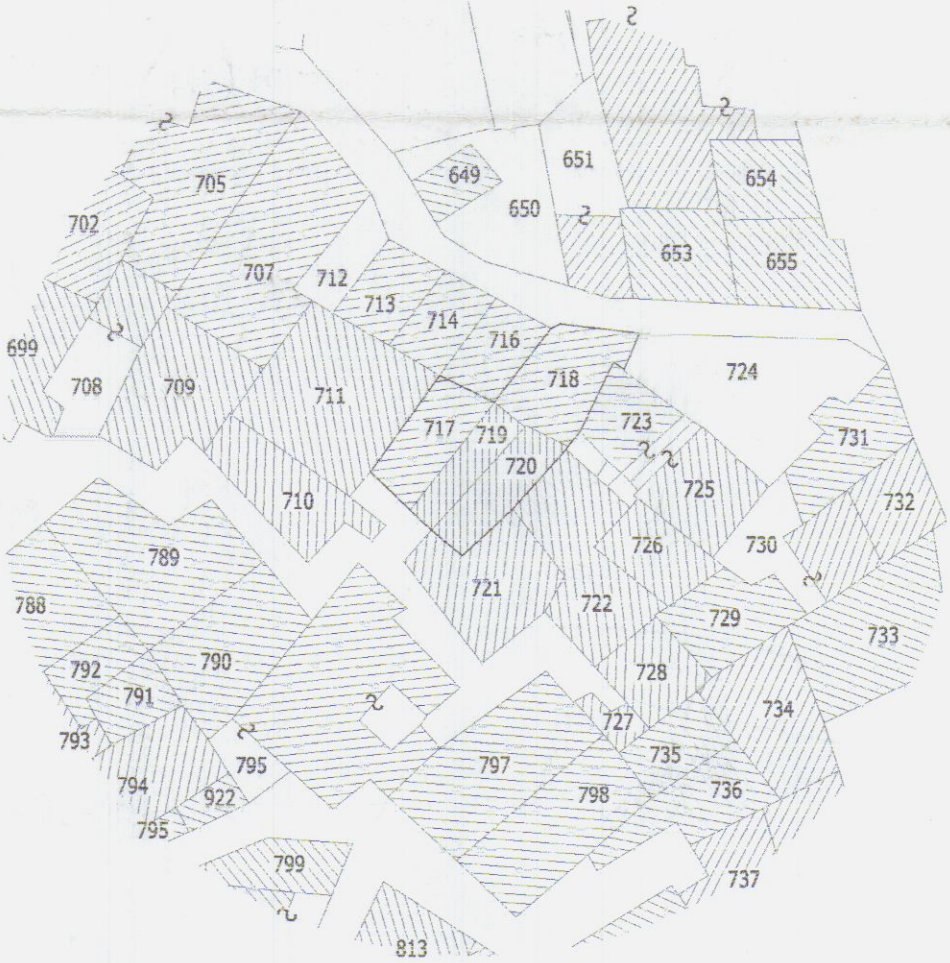

PROGETTISTA: DR. ARCHITETTO DANIELA DEL CARLO
C.SO ROSSELLI 5/A
54033 CARRARA



Architetto
DEL CARLO
Daniela

PROGETTO	RESTAURO E RISANAMENTO CONSERVATIVO DI CASA DI CIVILE ABITAZIONE
ELABORATO	STATO ATTUALE
OGGETTO	PLANIMETRIA - PIANTE - SEZIONI - PROSPETTI
COMMITTENTE	SIG.RA PATRIZIA MANNONI <i>Patrizia Mannoni</i>
LOCALITA'	GRAGNANA - CARRARA


FG. 17 MAPP. 717 718 719 720

SCALA: 1:500 1:100

DATA: DICEMBRE 2005

TAVOLA:

1

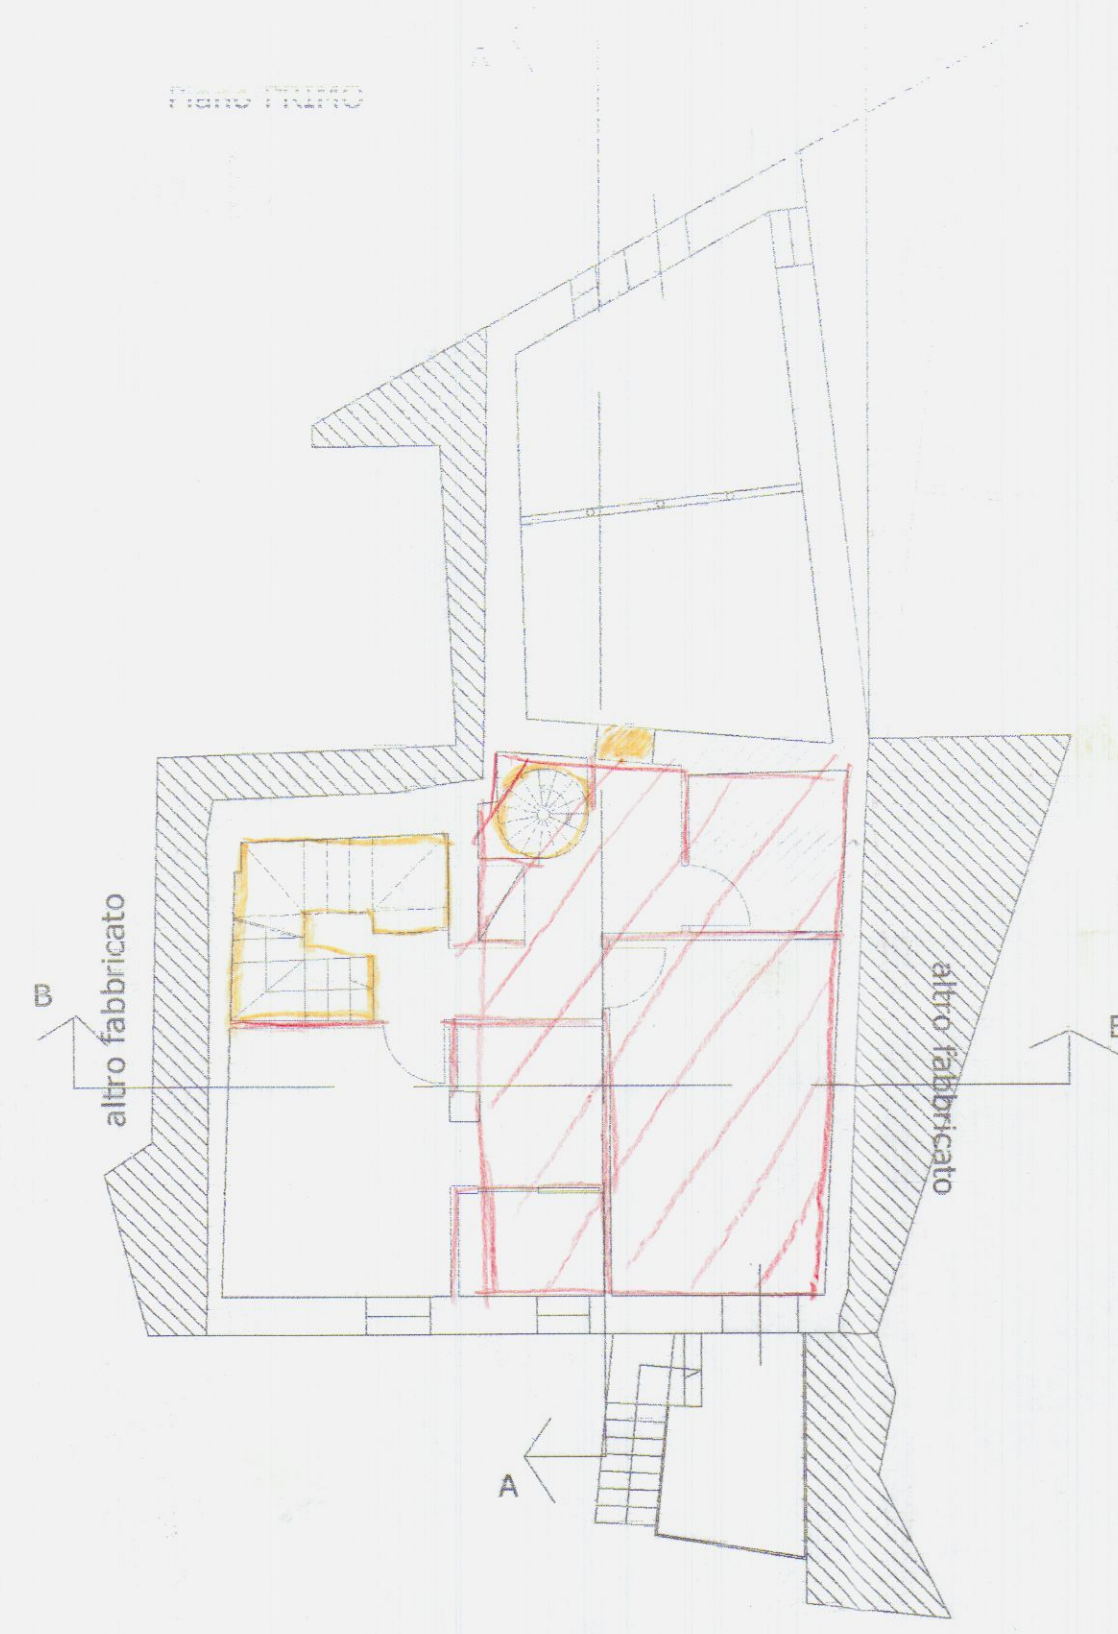


Pianta COPERTURA

altro fabbricato


altro fabbricato

altro fabbricato


Terrazza

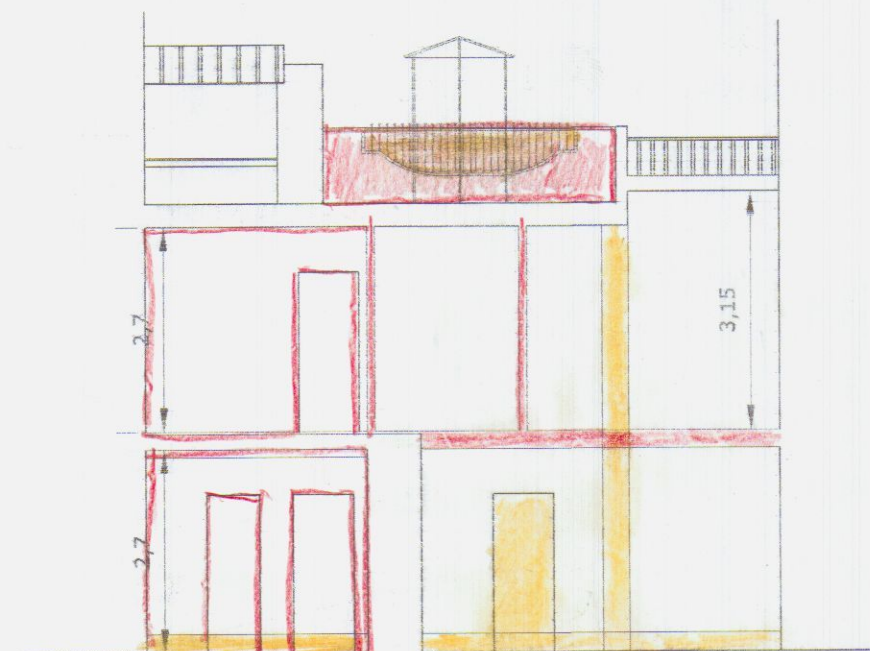

SEZIONE B-B

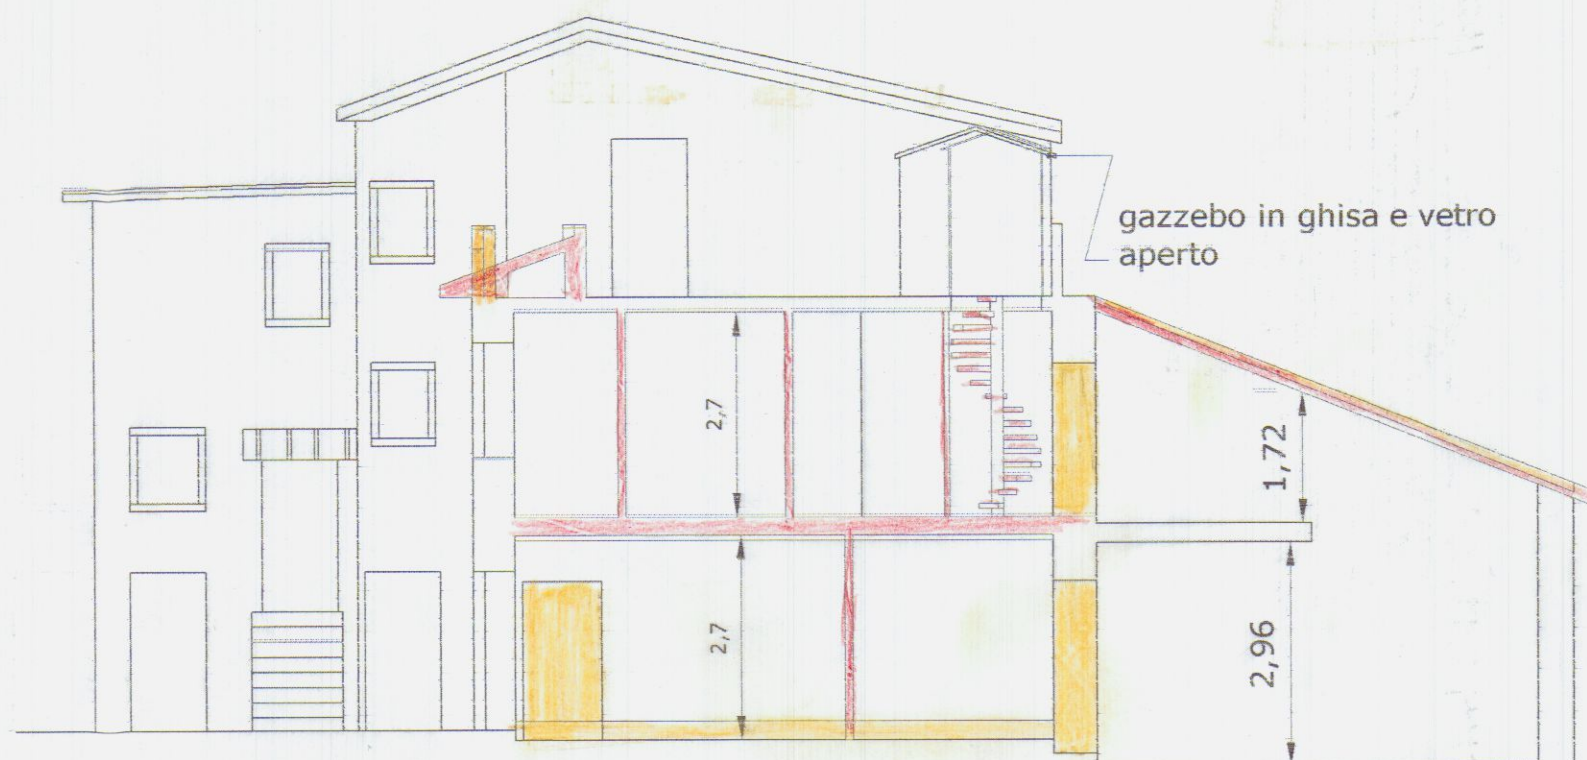

SEZIONE A_A

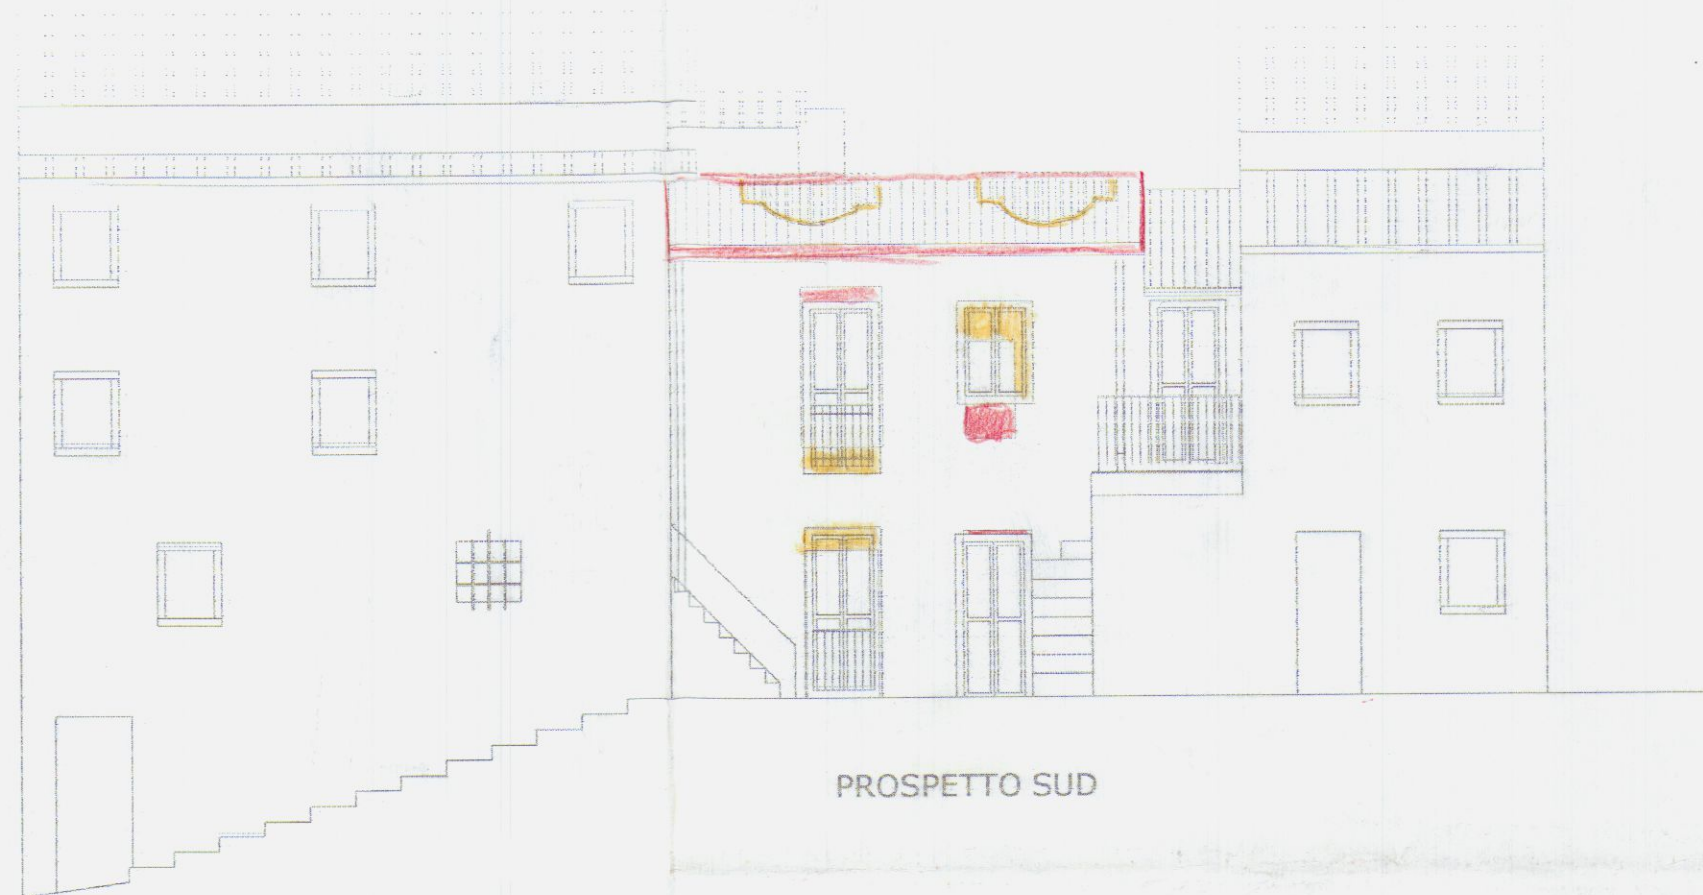

PROSPETTO SUD



PROSPETTO NORD

tetto fatiscente

gazebo in ghisa e vetro aperto



PROGETTISTA: DR. ARCHITETTO DANIELA DEL CARLO
C.so Rosselli 5/A
54033 CARRARA

Architetto
n. 197
Sezione A/a
DEL CARLO
Daniela

PROGETTO

RESTAURO E RISANAMENTO CONSERVATIVO
DI CASA DI CIVILE ABITAZIONE

ELABORATO

RAFFRONTO

OGGETTO

PIANTE - SEZIONI - PROSPETTI

COMMITTENTE

SIG.RA PATRIZIA MANNONI

LOCALITA'

GRAGNANA - CARRARA

FG. 17 MAPP. 717 718 719 720

SCALA: 1:100

DATA: DICEMBRE 2005

TAVOLA:

3

