



Piano TERRA

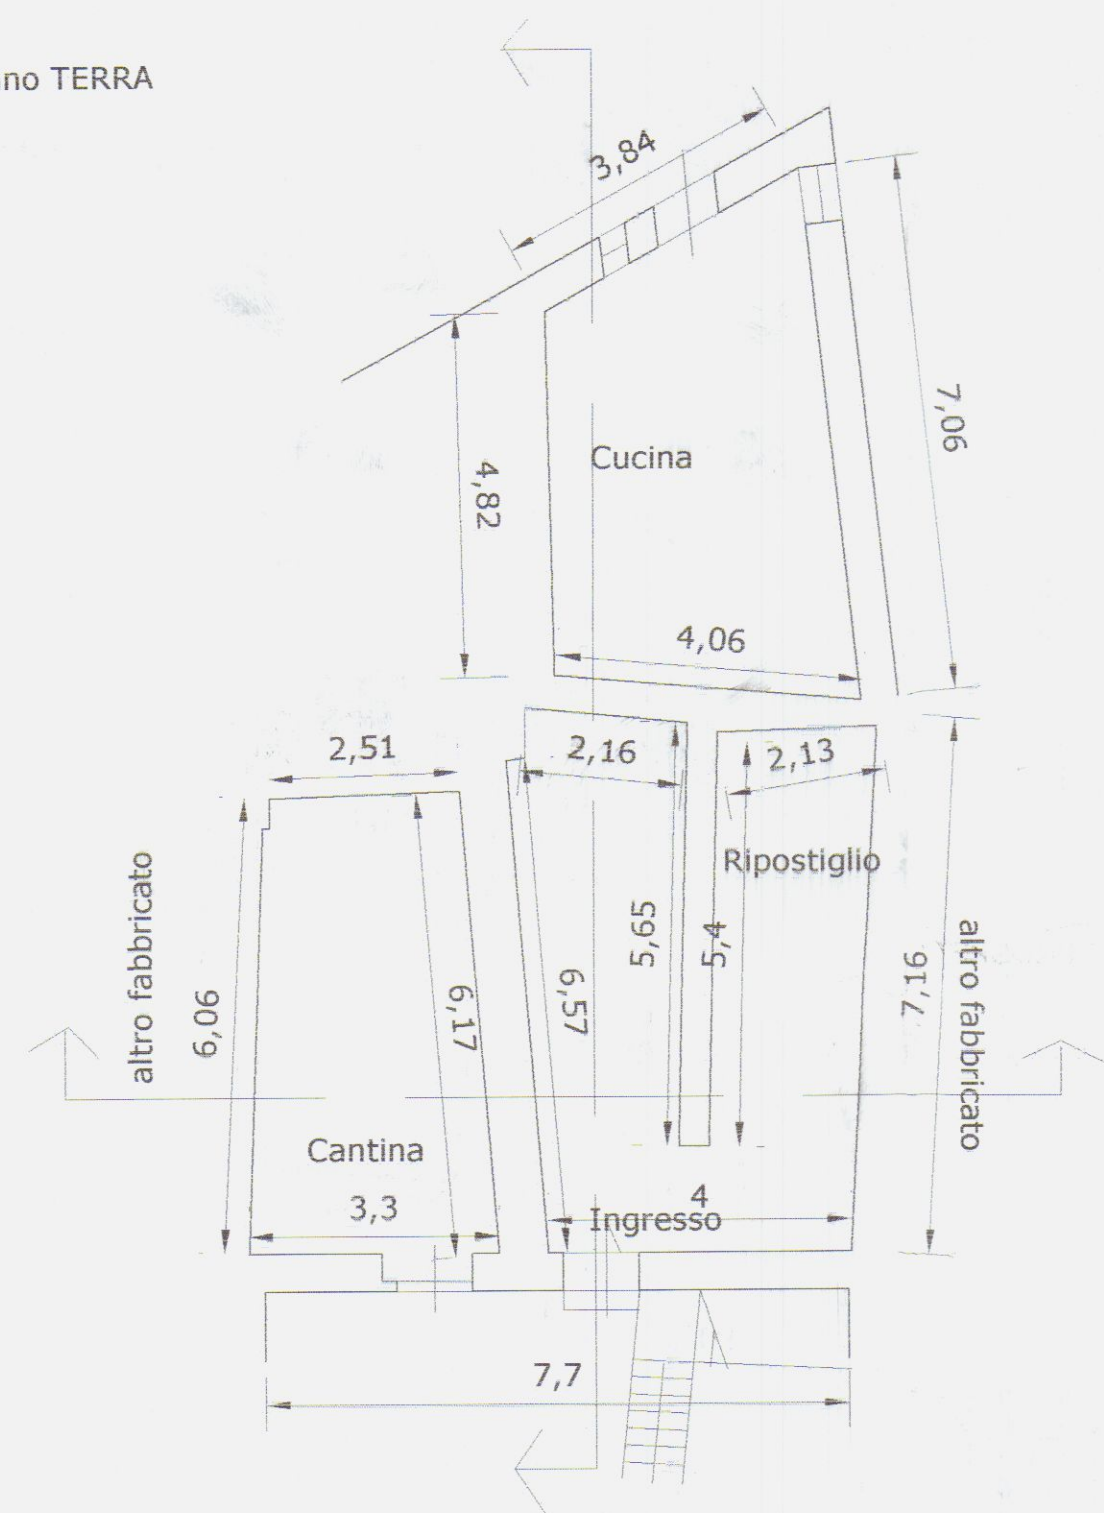


Piano PRIMO

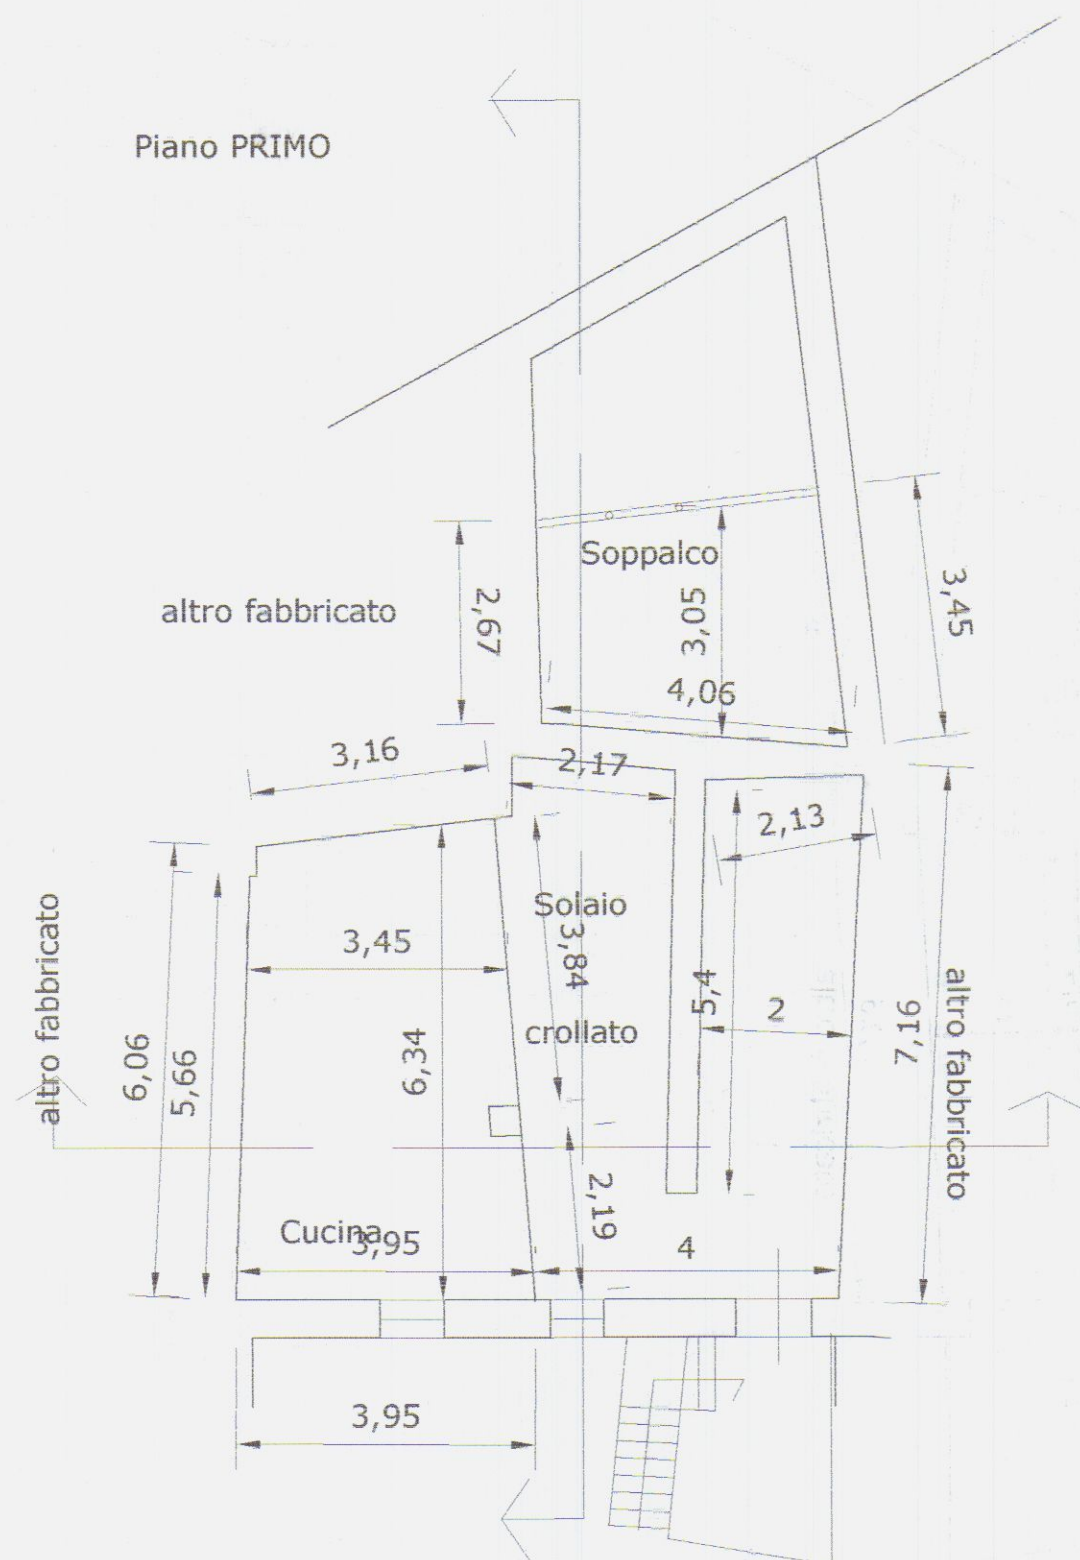


PROSPETTO SUD



PROSPETTO NORD

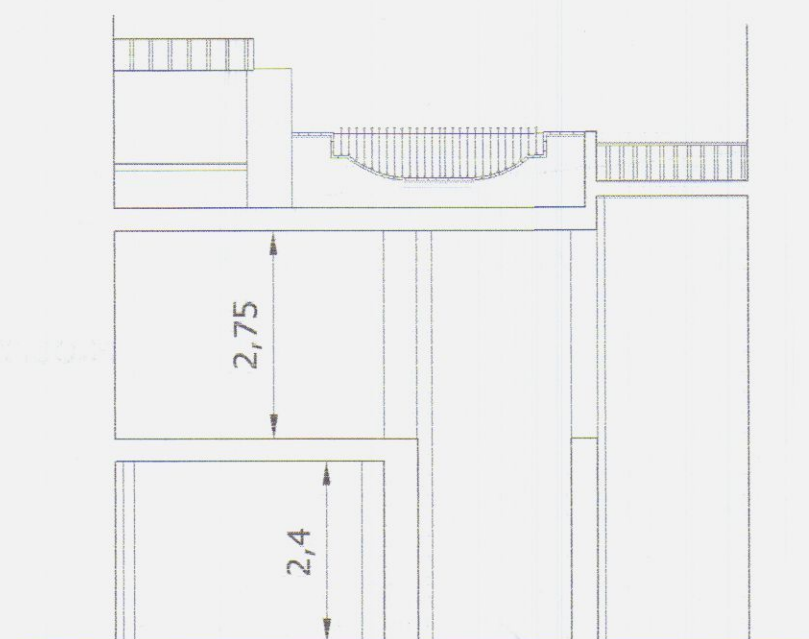


SEZIONE B-B

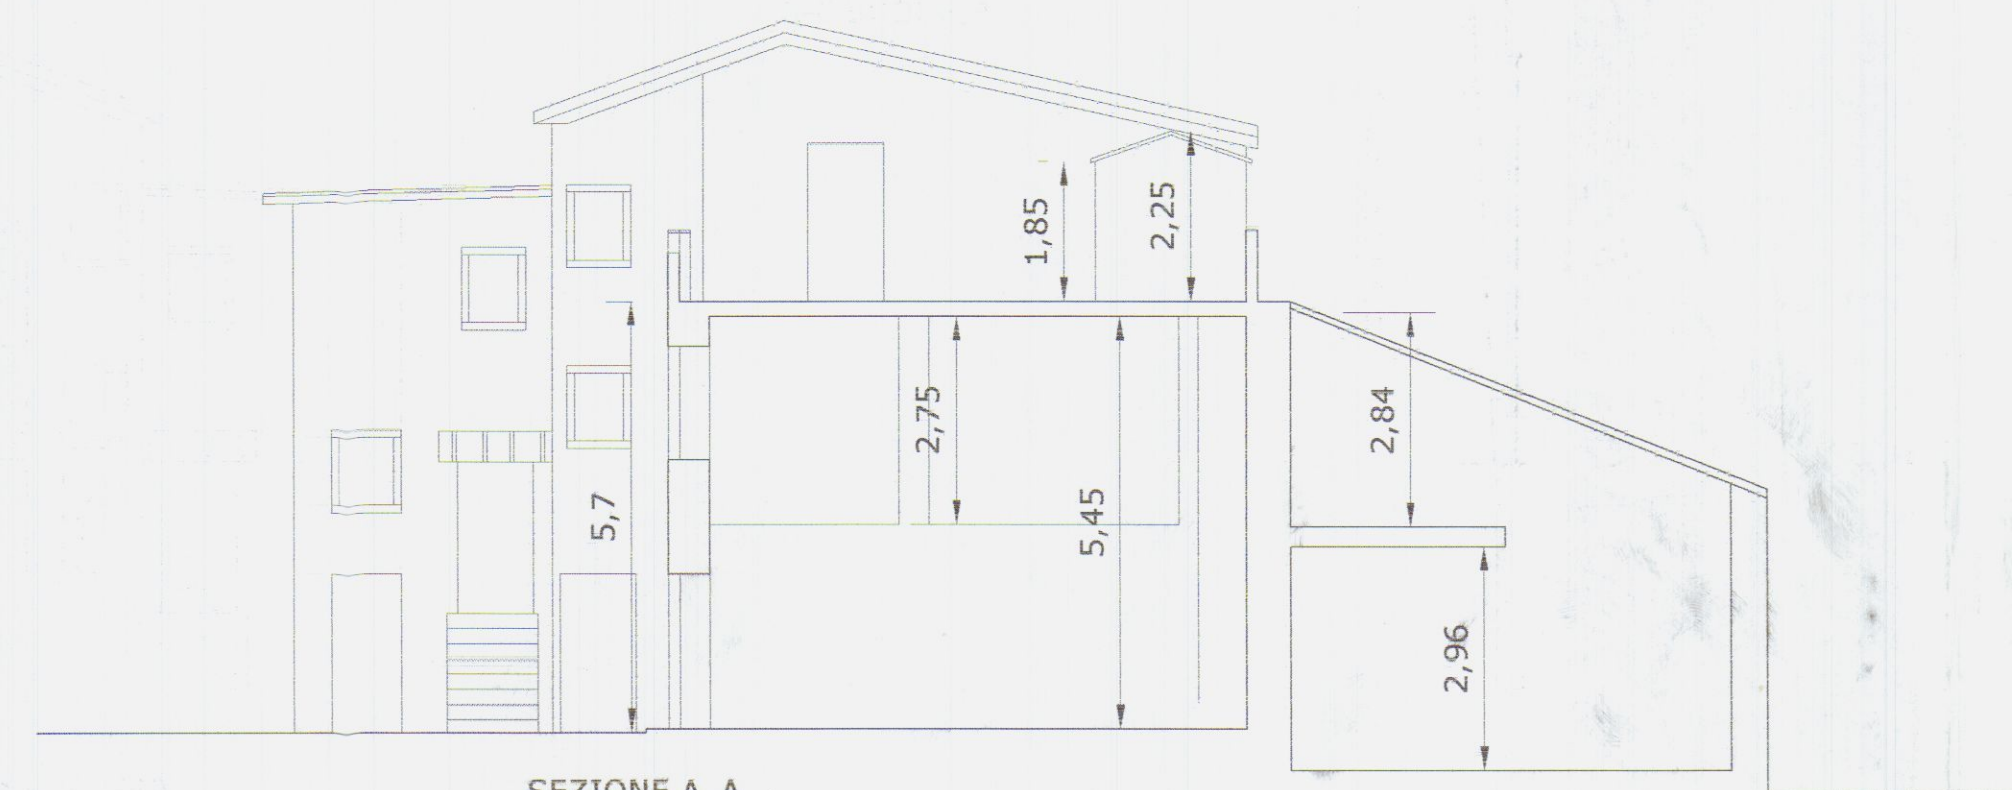

SEZIONE A_A

Pianta COPERTURA

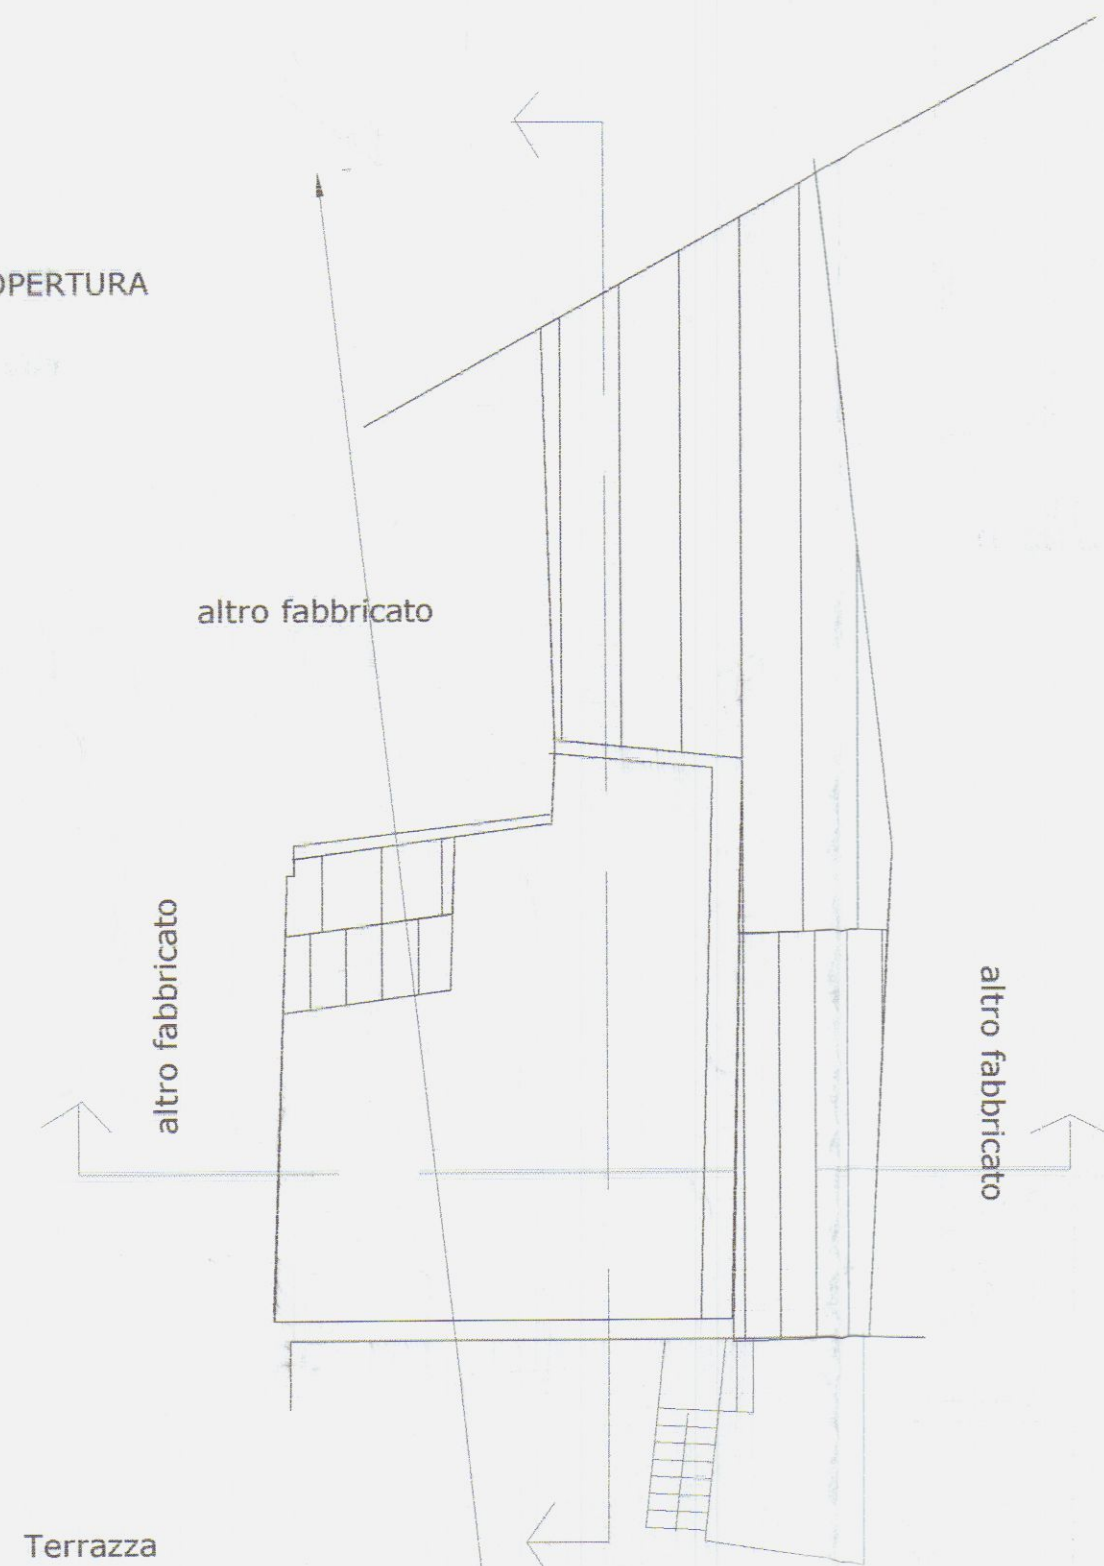

Terrazza



PROGETTISTA: DR. ARCHITETTO DANIELA DEL CARLO
C.so ROSELLI 5/A
54033 CARRARA

Architetto
n. 197
Sezione
A/A
DEL CARLO
Daniela

PROGETTO

RESTAURO E RISANAMENTO CONSERVATIVO
DI CASA DI CIVILE ABITAZIONE

ELABORATO

STATO ATTUALE

OGGETTO

PLANIMETRIA - PIANTE - SEZIONI - PROSPETTI

COMMITTENTE

SIG.RA PATRIZIA MANNONI

LOCALITA'

GRAGNANA - CARRARA

FG. 17 MAPP. 717 718 719 720

SCALA: 1:500 1:100

DATA: DICEMBRE 2005

TAVOLA:

1