
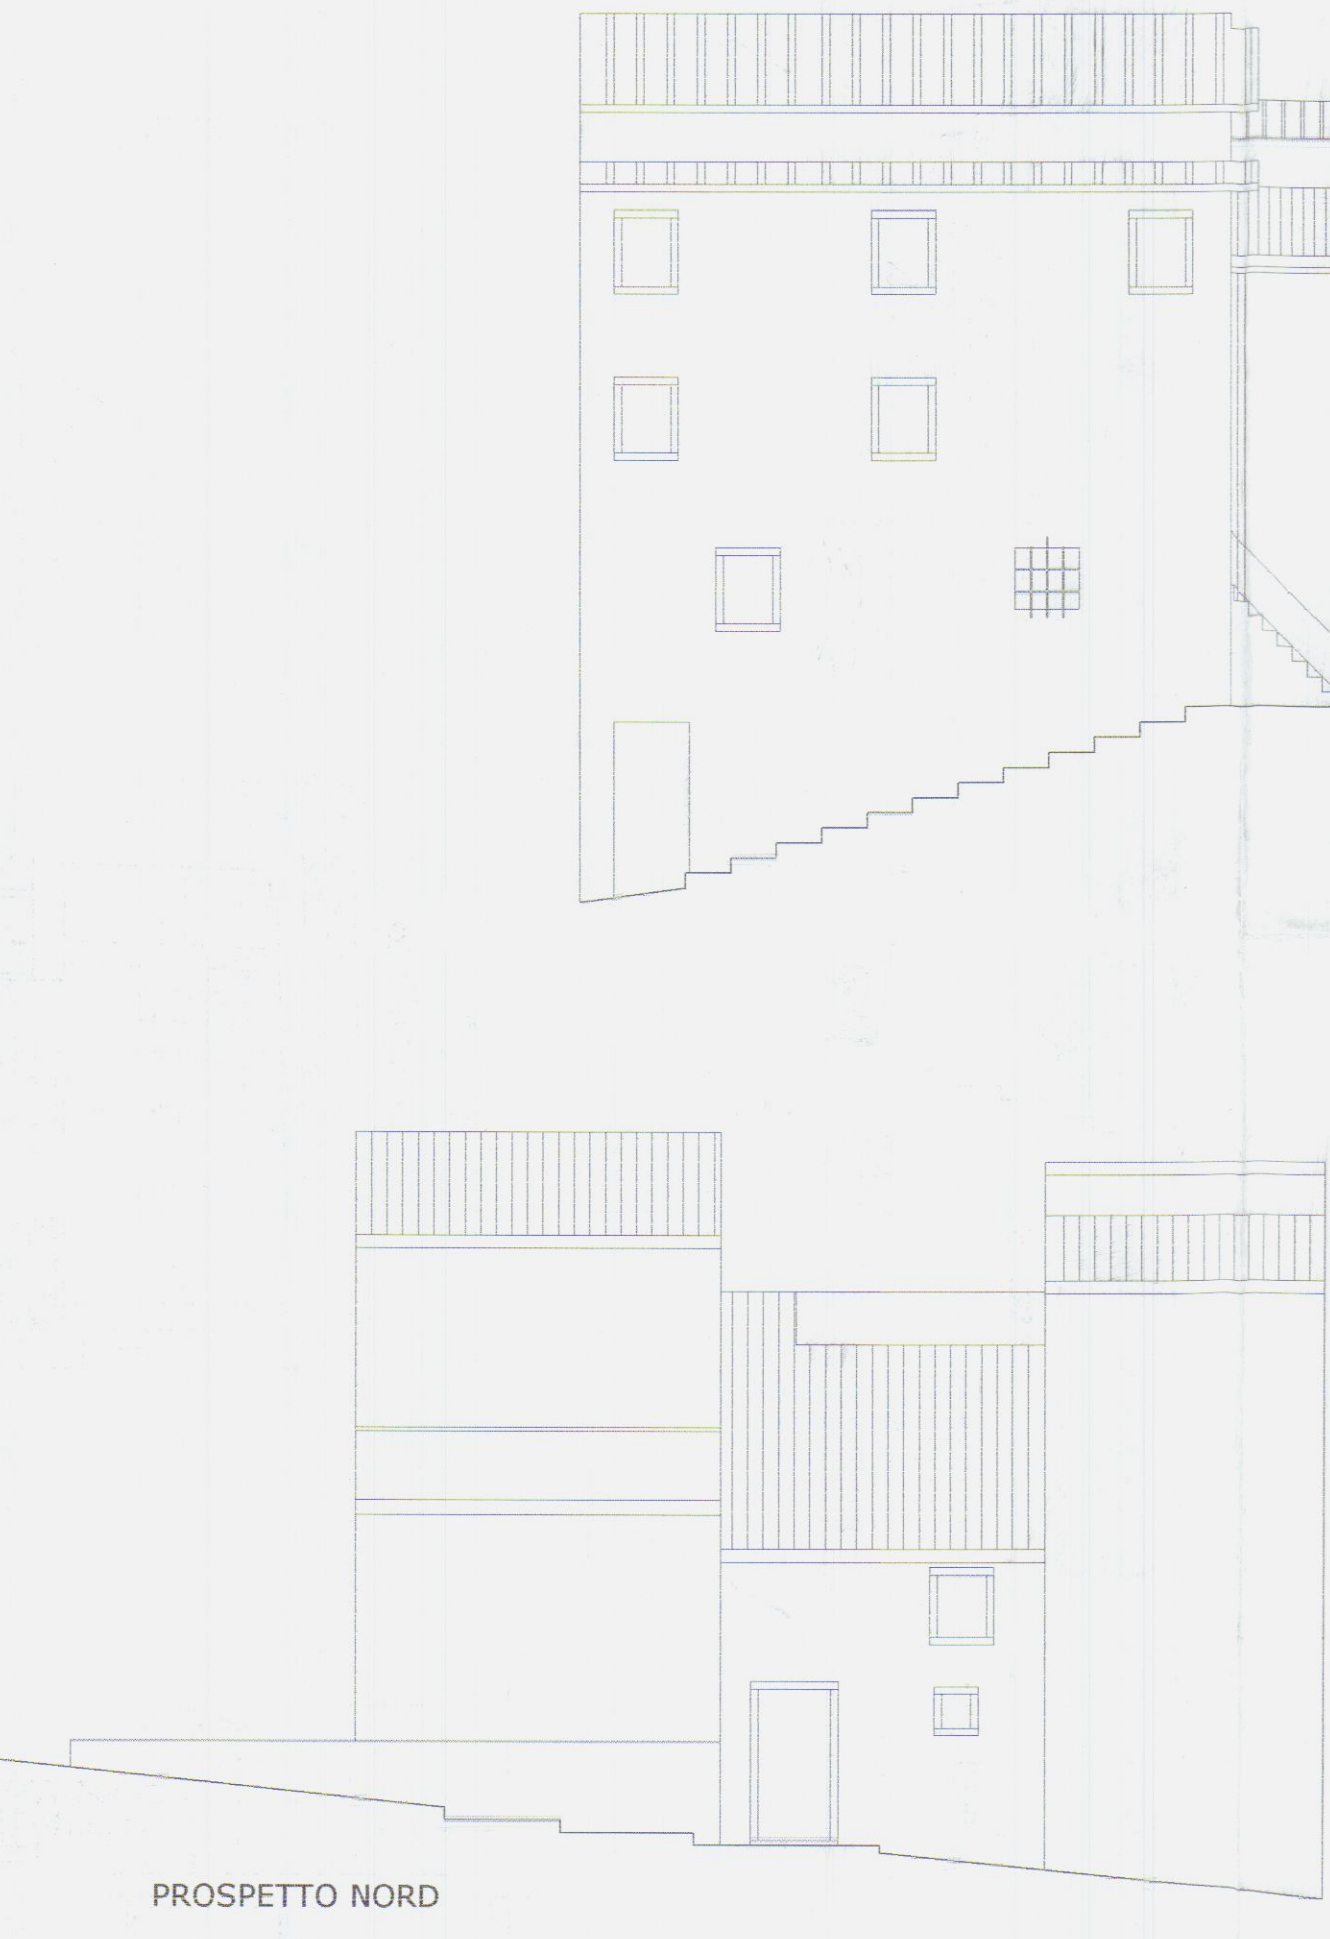
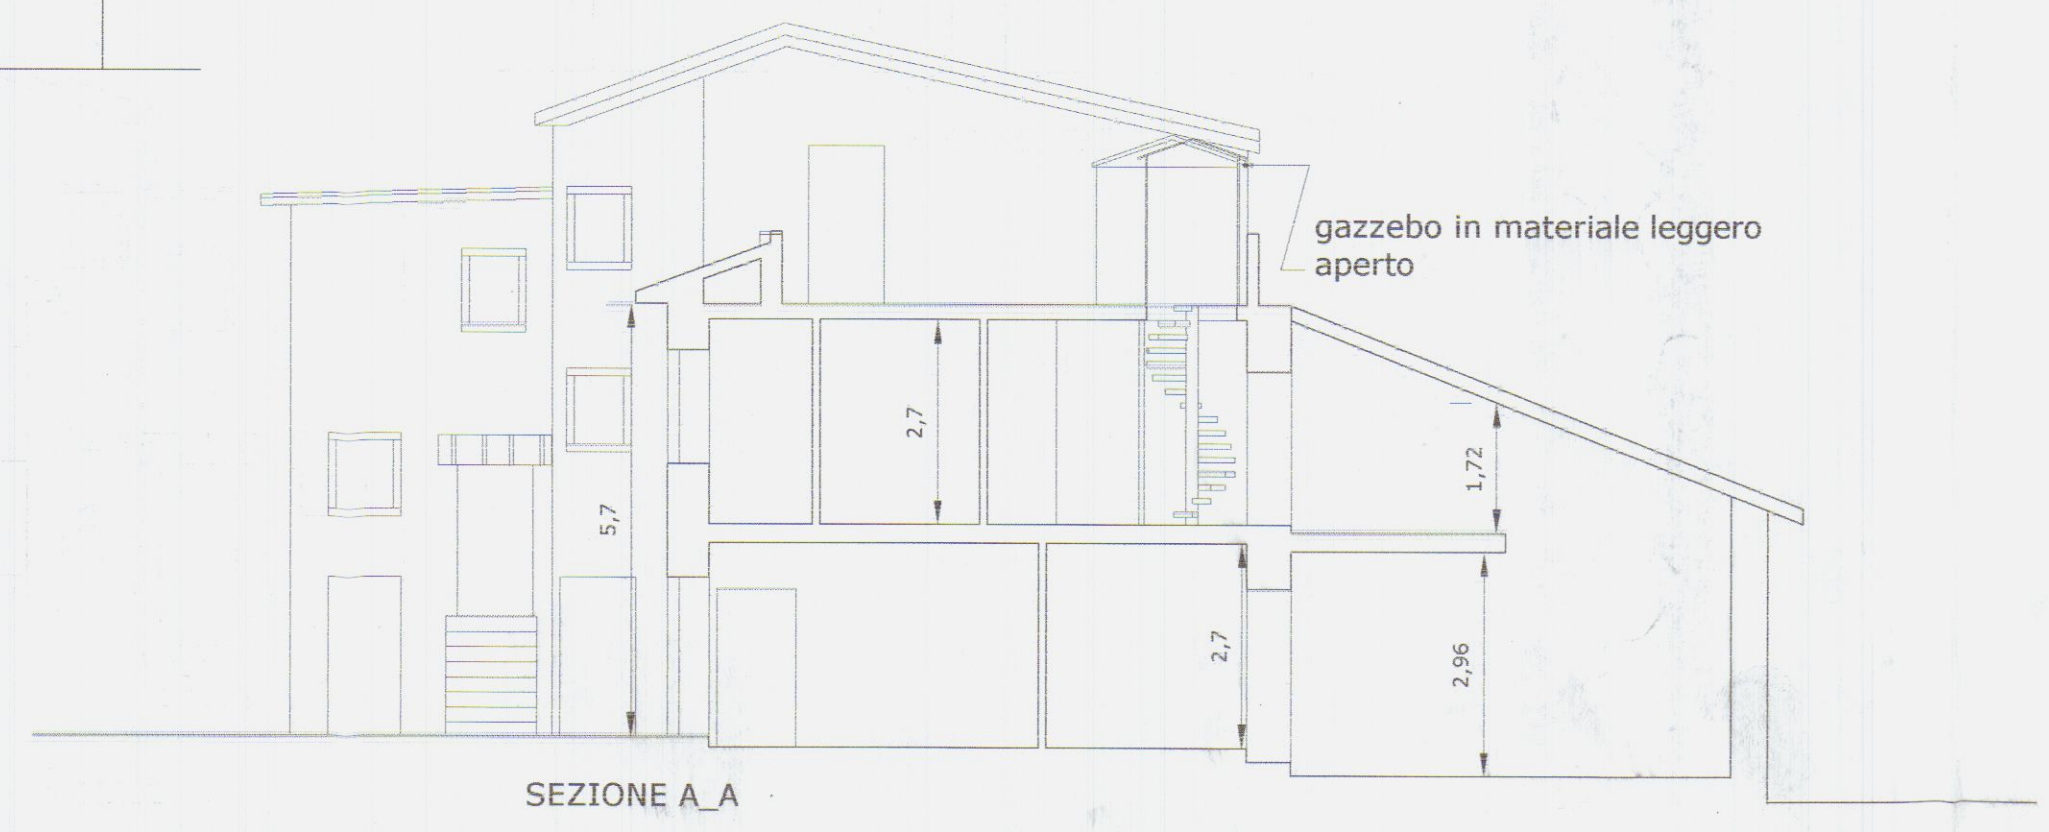
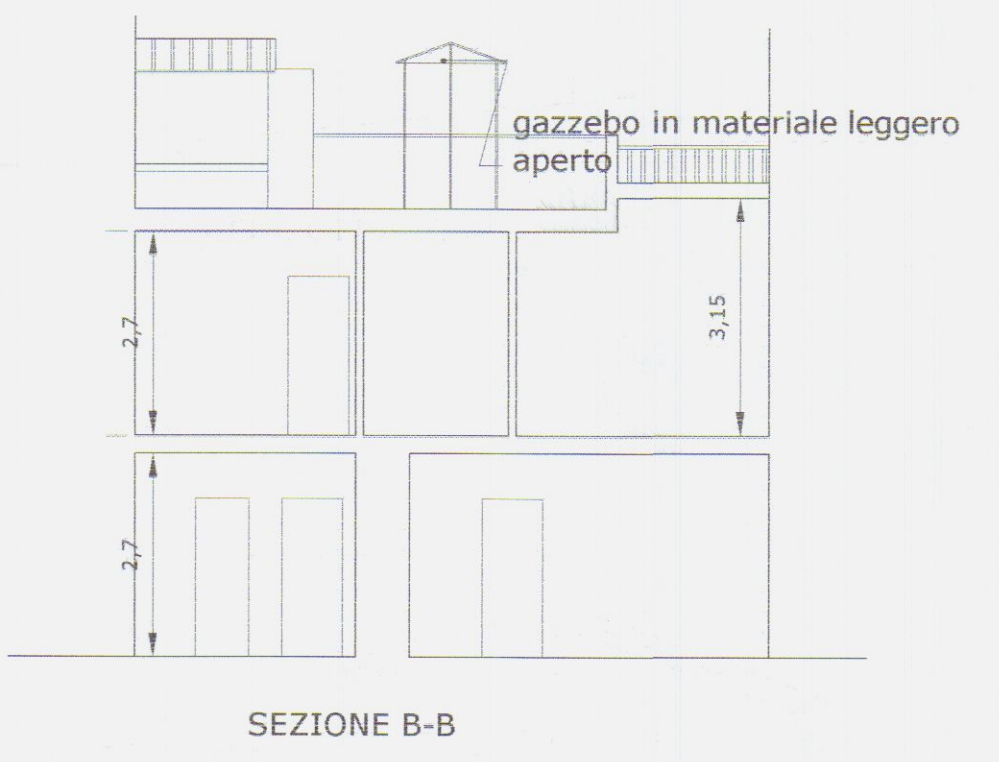
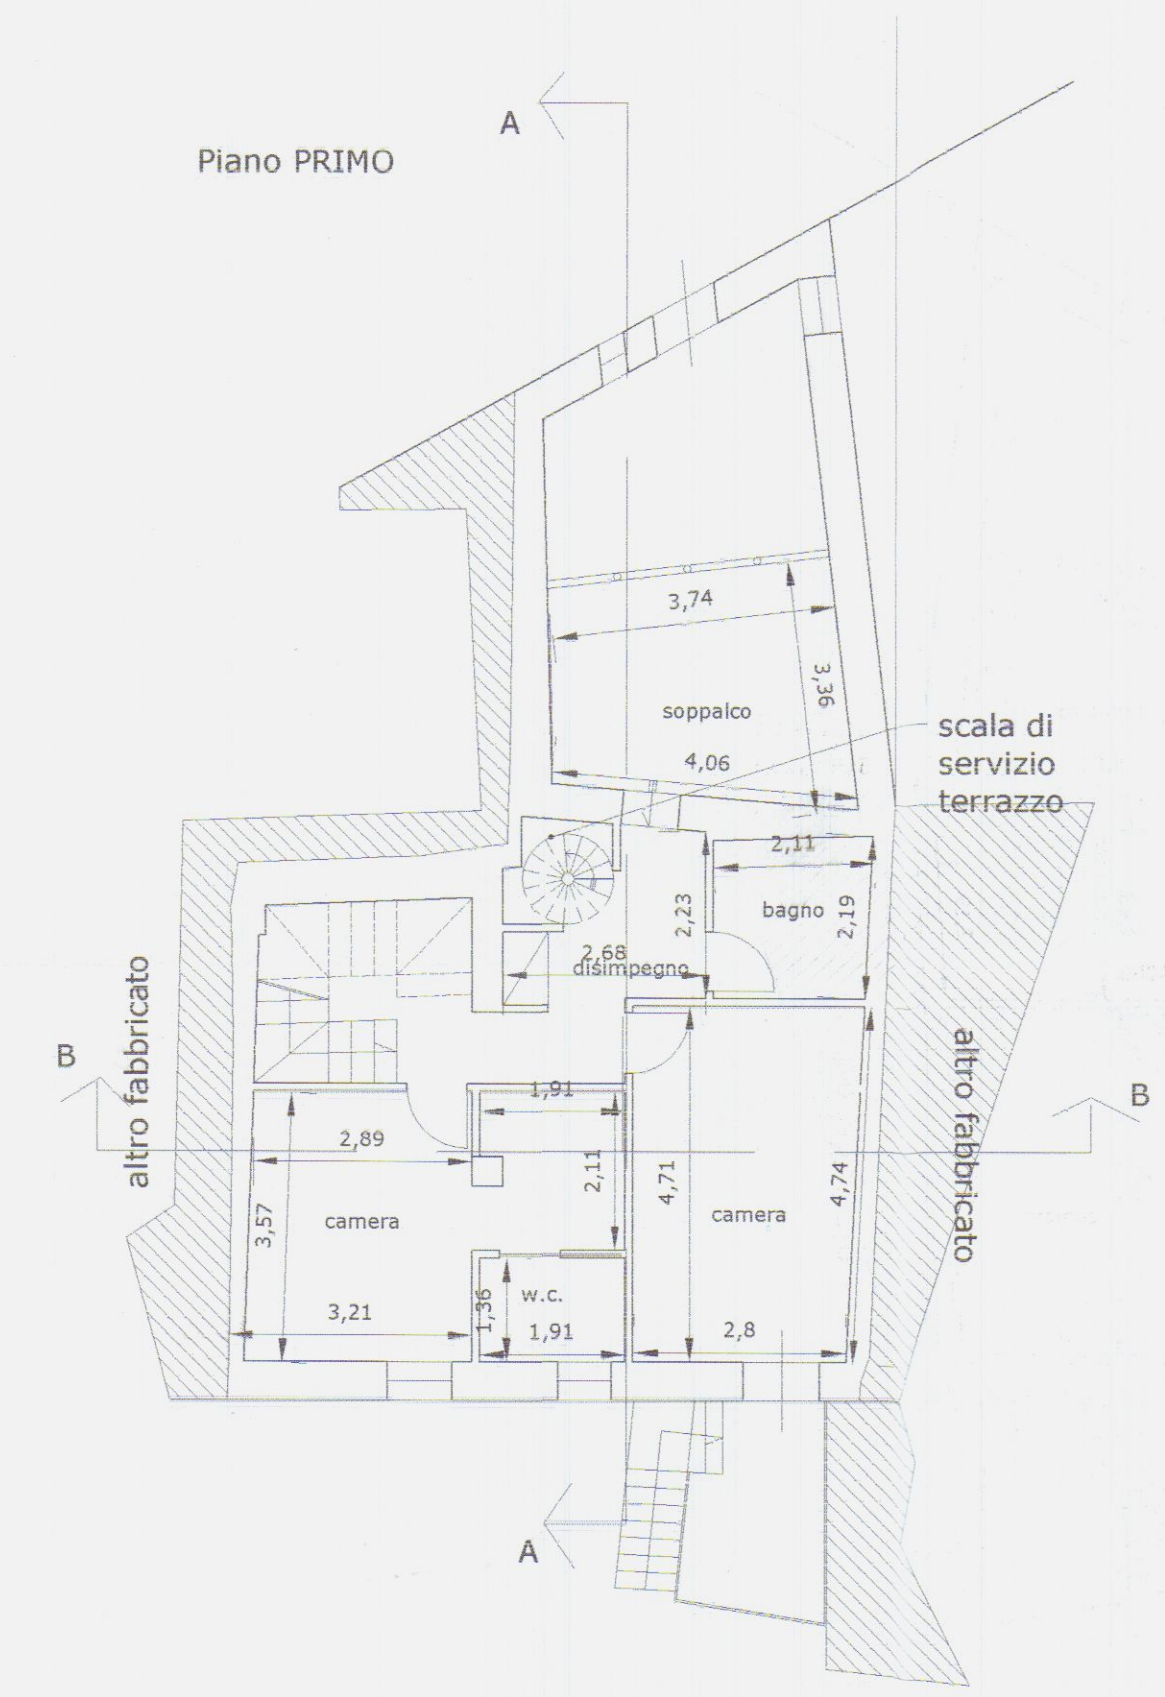
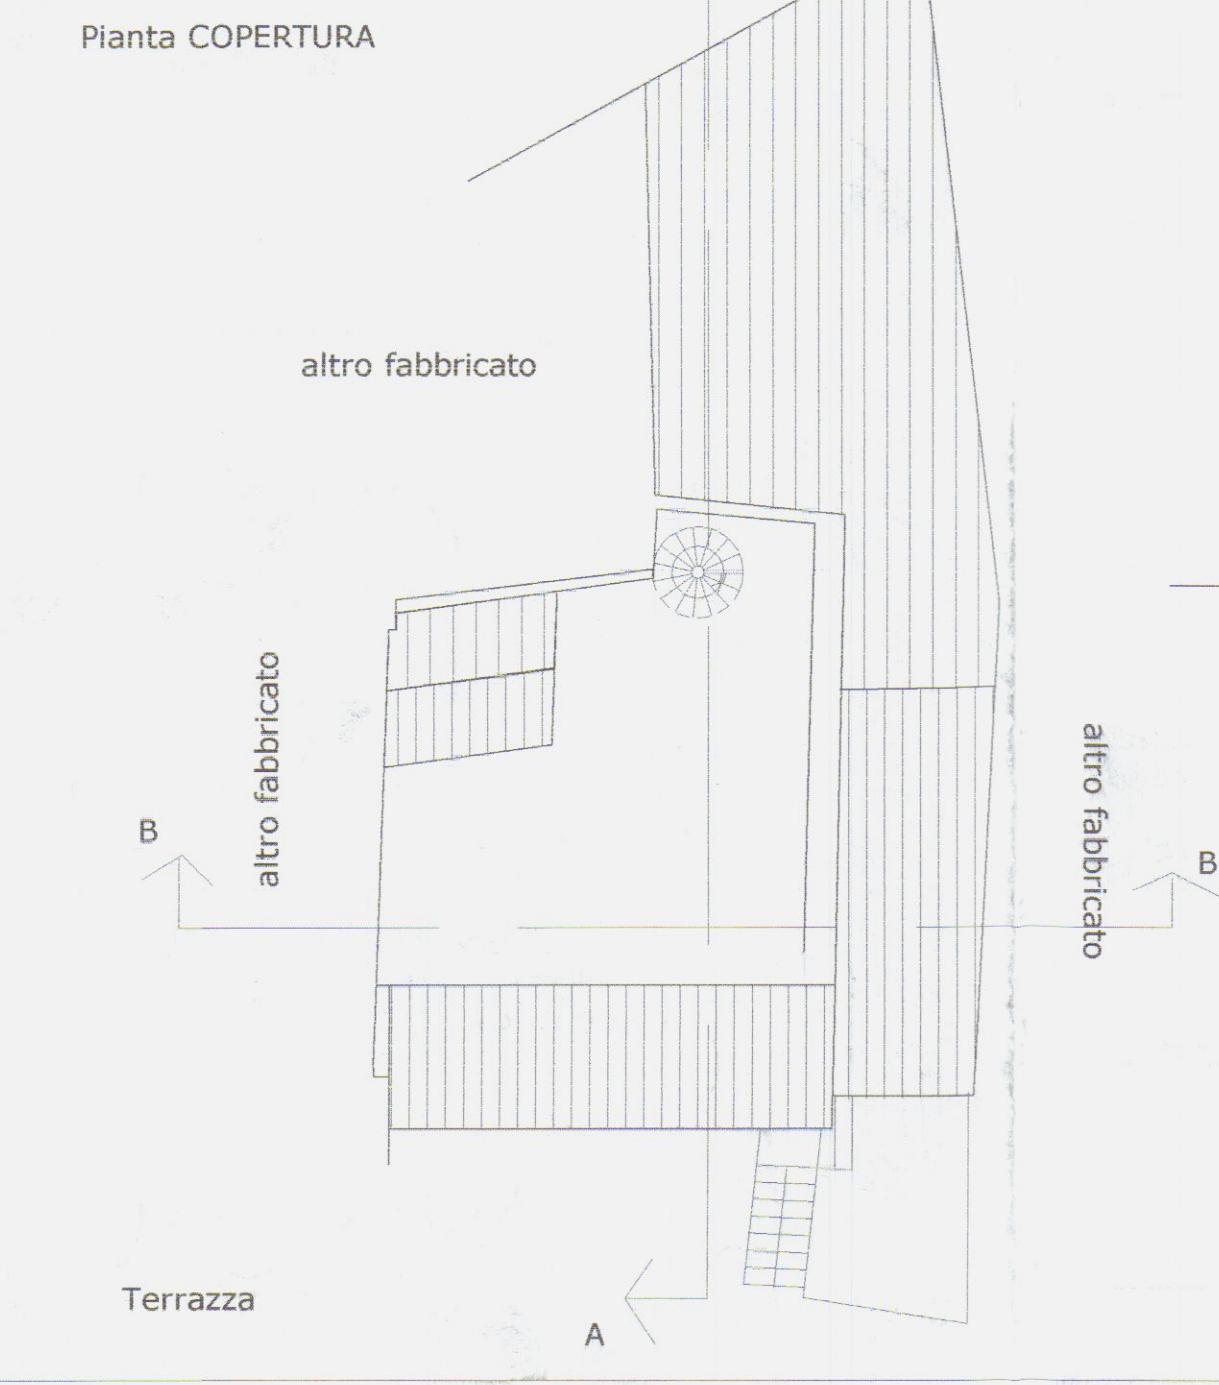


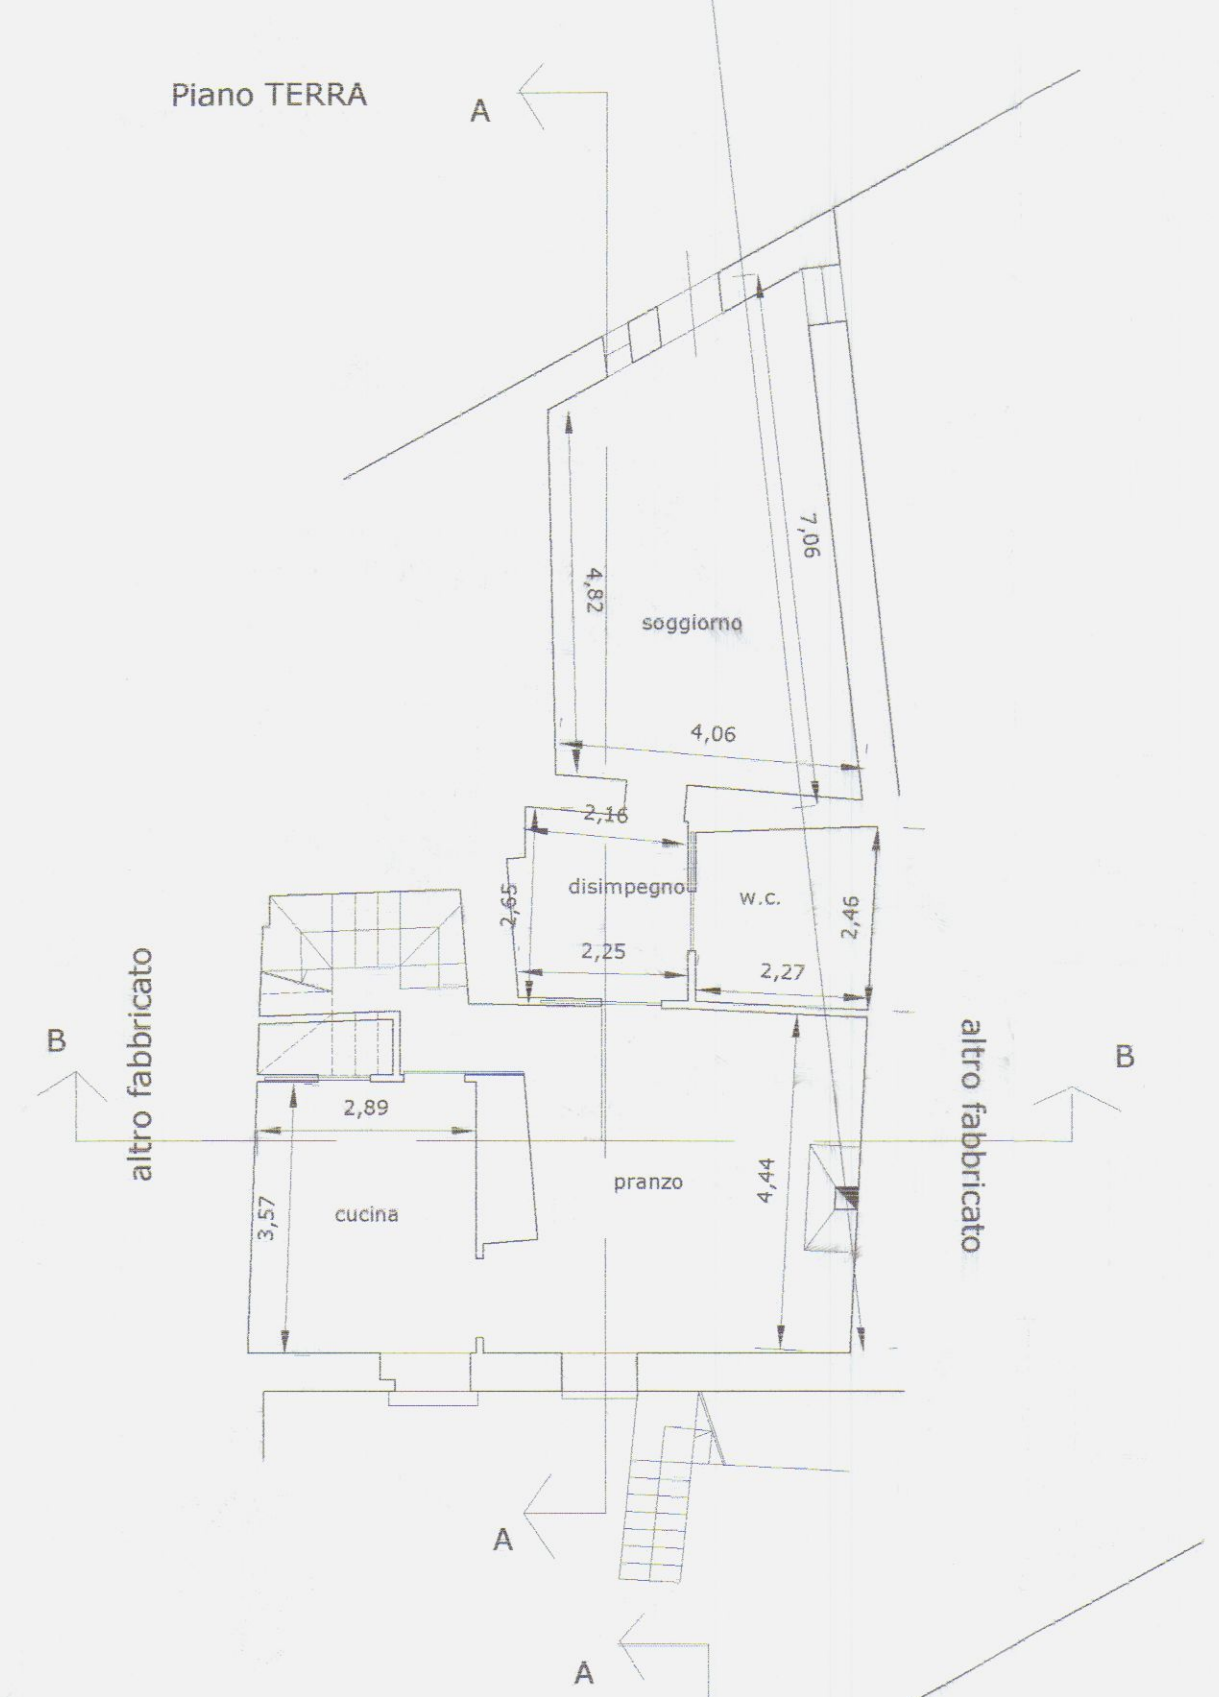

PROGETTISTA: DR. ARCHITETTO DANIELA DEL CARLO
C.SO ROSSELLI 5/A
54033 CARRARA

Architetto
DEL CARLO
Daniela

PROGETTO	RESTAURO E RISANAMENTO CONSERVATIVO DI CASA DI CIVILE ABITAZIONE
ELABORATO	STATO DI PROGETTO
OGGETTO	PIANTE - SEZIONI - PROSPETTI
COMMITTENTE	SIG.RA PATRIZIA MANNONI <i>Patrizia Mannoni</i>
LOCALITA'	GRAGNANA - CARRARA






FG. 17 MAPP. 717 718 719 720

SCALA: 1:100

DATA: DICEMBRE 2005

TAVOLA:
2

25 GEN 2006

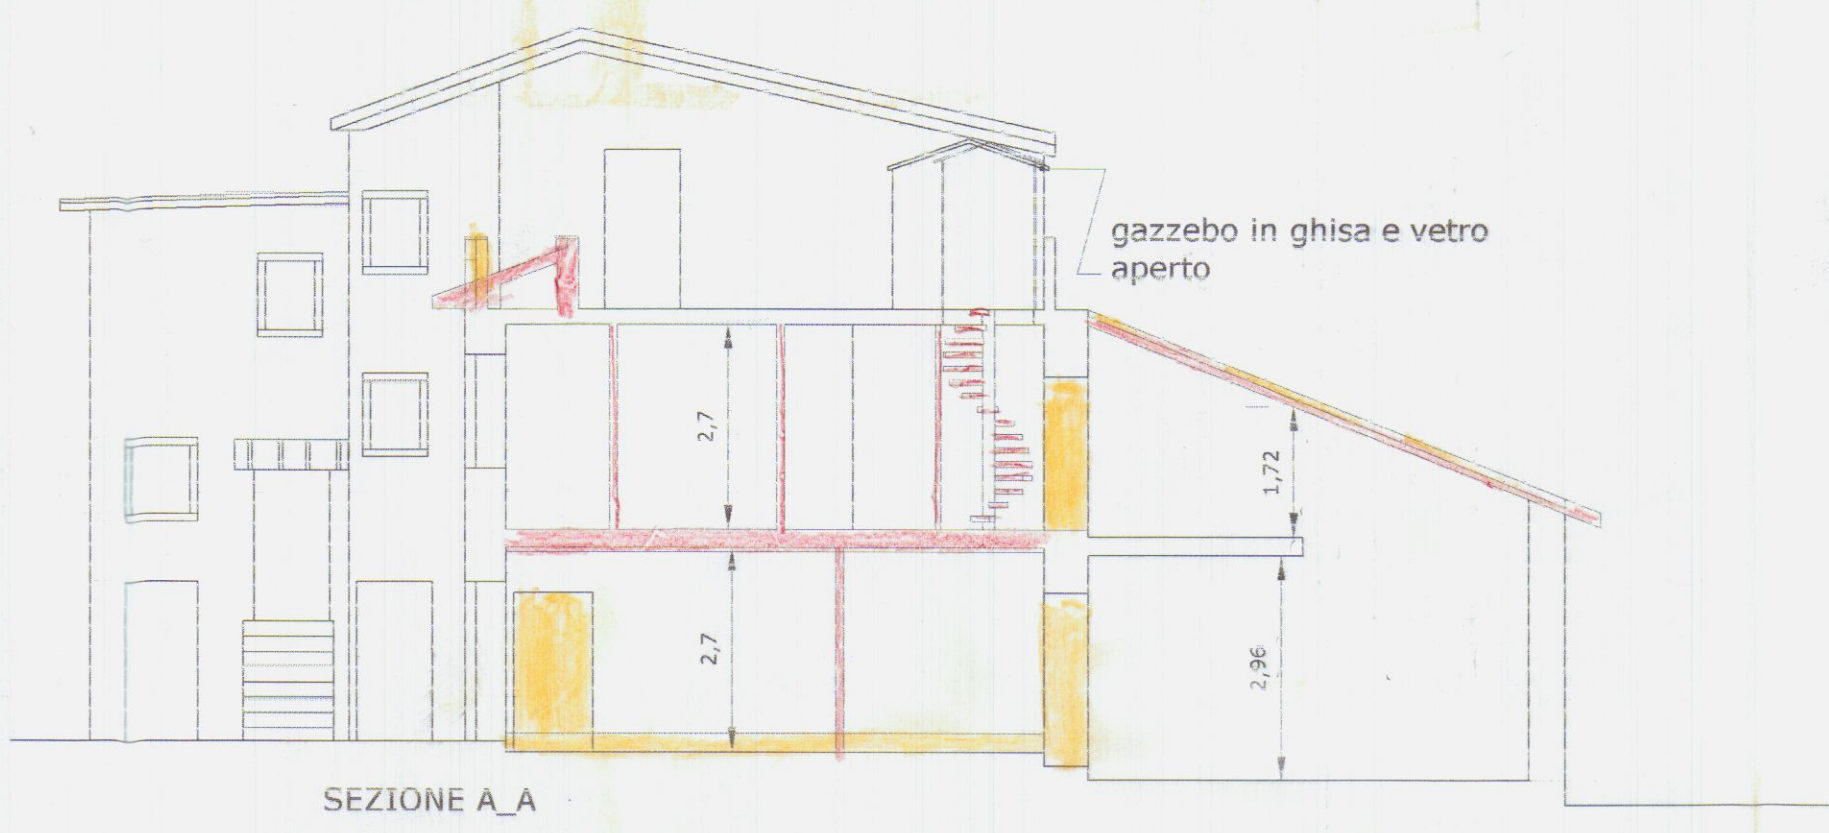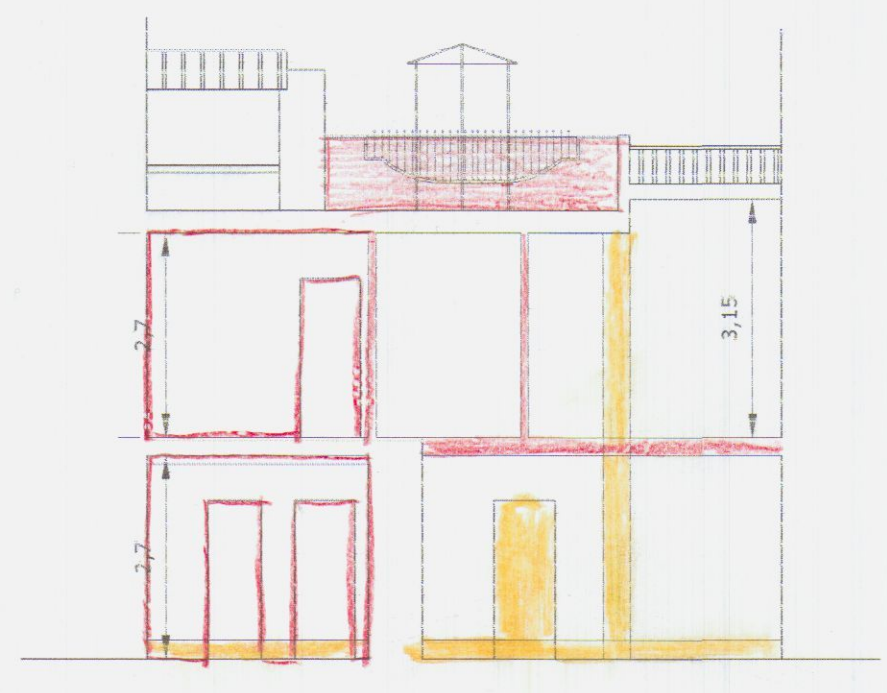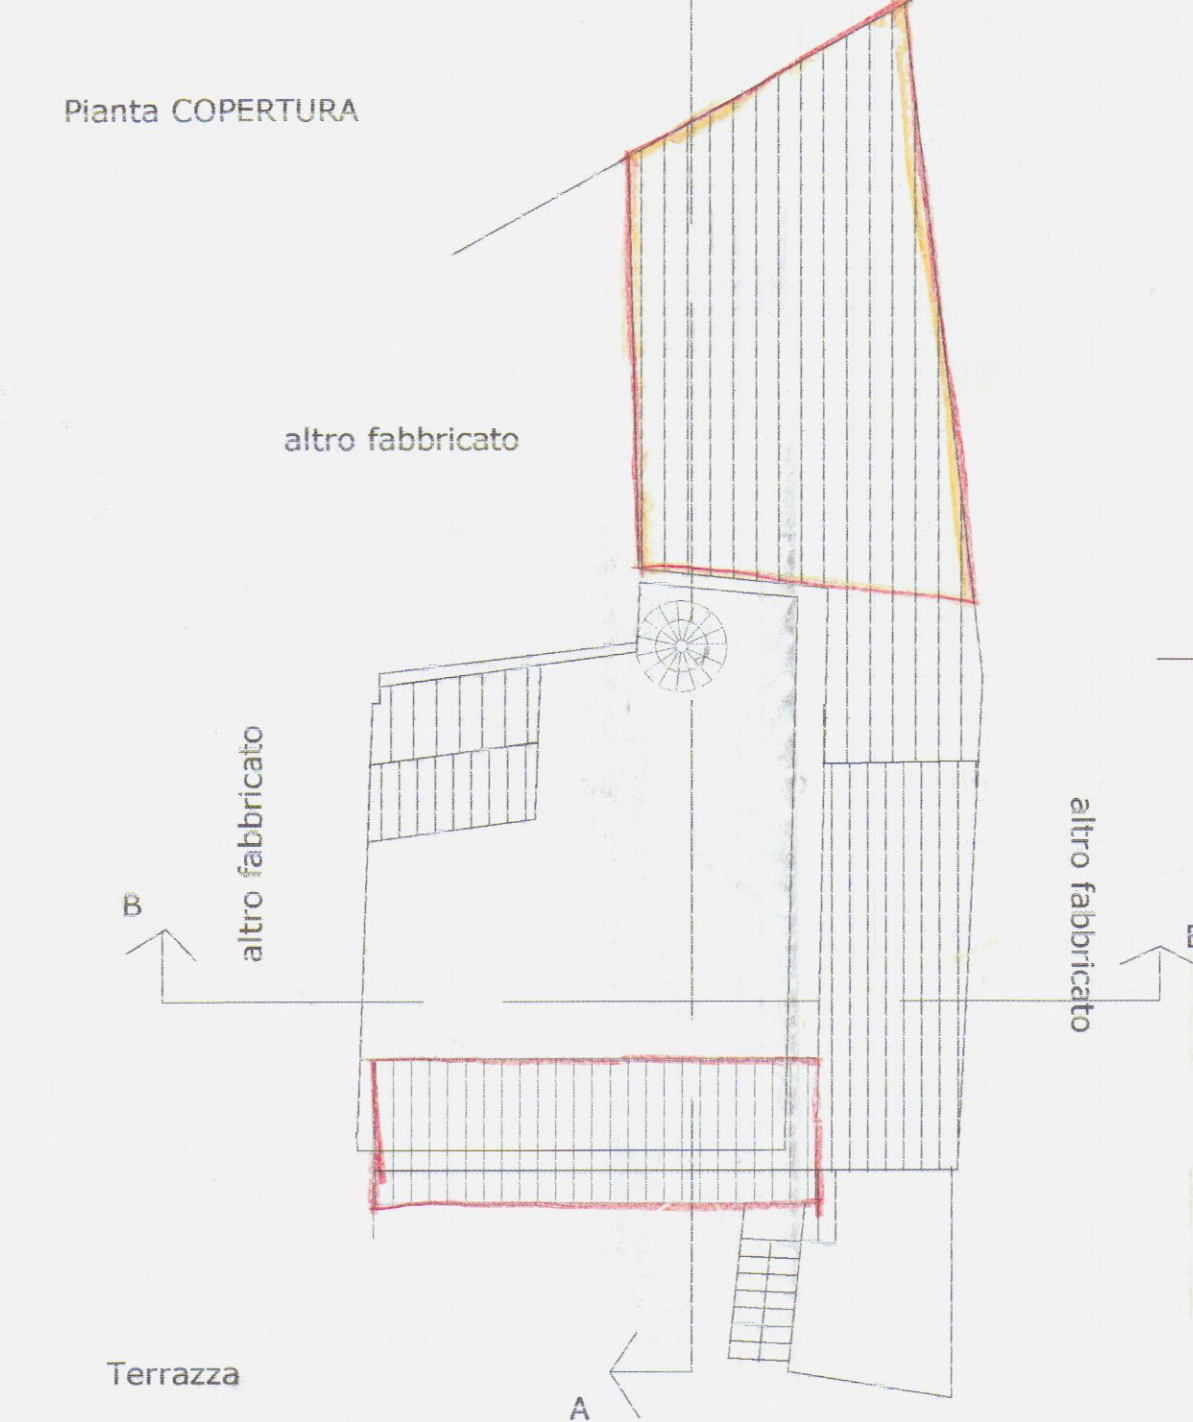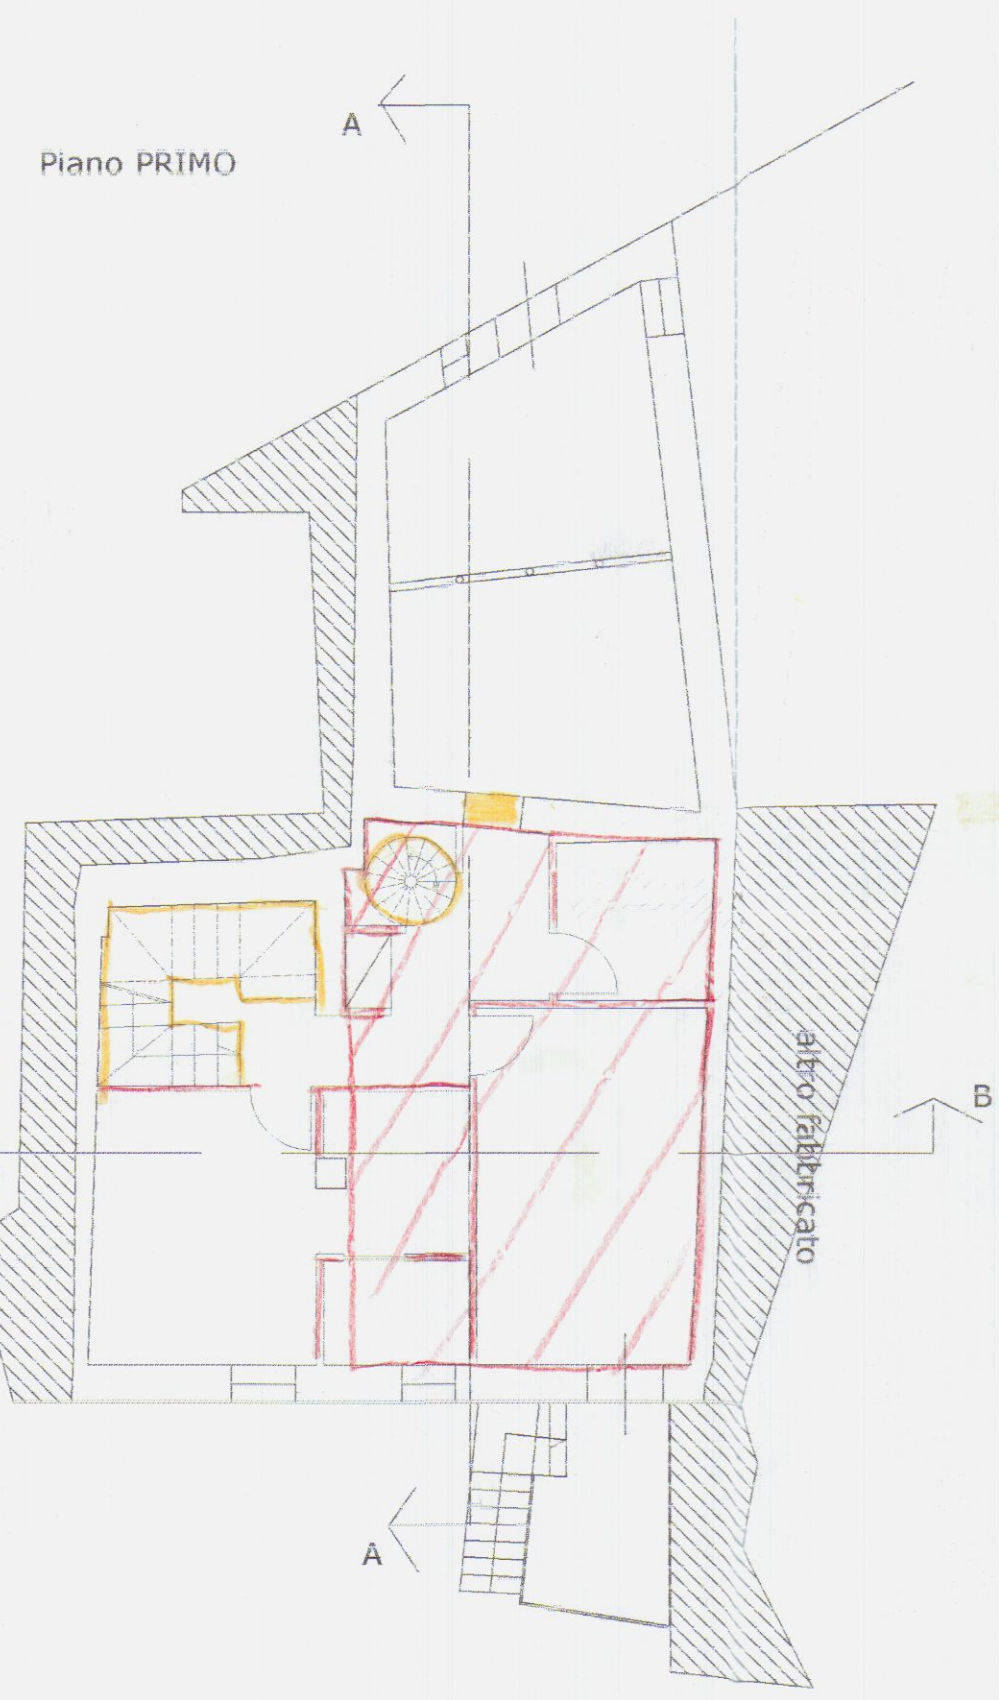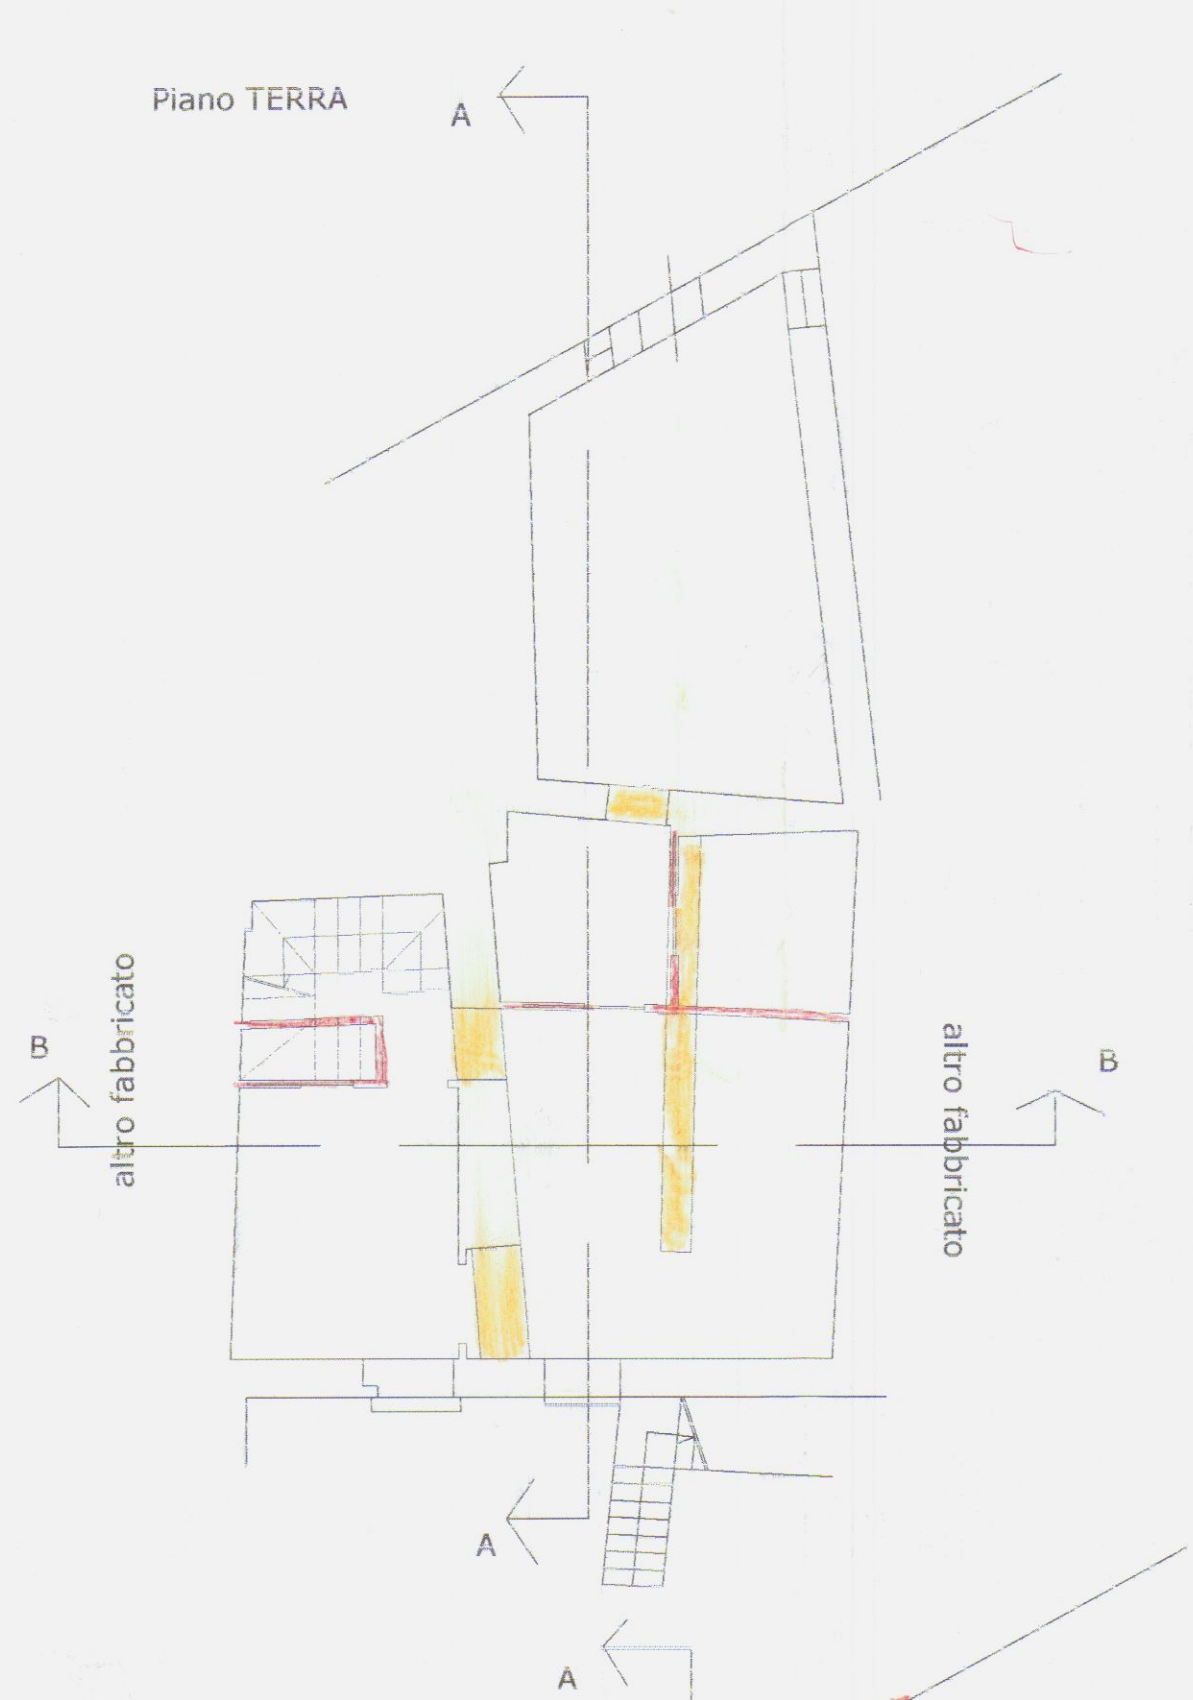

PROGETTISTA: DR. ARCHITETTO DANIELA DEL CARLO
C.SO ROSSELLI 5/A
54033 CARRARA

 *Daniela Del Carlo*

PROGETTO	RESTAURO E RISANAMENTO CONSERVATIVO DI CASA DI CIVILE ABITAZIONE
ELABORATO	RAFFRONTO
OGGETTO	PIANTE - SEZIONI - PROSPETTI
COMMITTENTE	SIG.RA PATRIZIA MANNONI <i>Patrizia Mannoni</i>
LOCALITA'	GRAGNANA - CARRARA

FG. 17 MAPP. 717 718 719 720

SCALA: 1:100

DATA: DICEMBRE 2005

TAVOLA:
3