


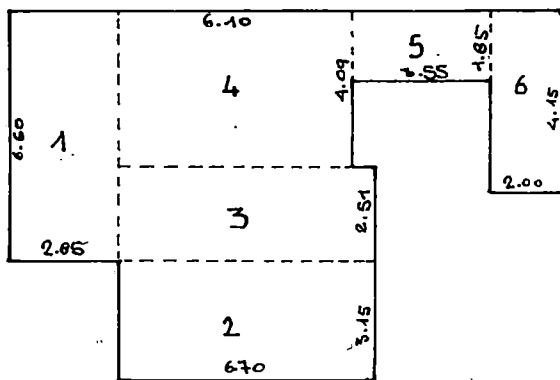


COMUNE DI CARRARA
ELABORATO GRAFICO
 ALLEGATO ALLA CONC. ED.
 RILASCIATA IN SANATORIA
 L. N° 47 DEL 28.2.85

IL TECNICO

Approvato dal Sindaco alle condizioni
 indicate nella concessione edilizia
 N. 178 del 01/08/80
 Dirigente Sett. Urbanistica
 (Arch. Pierluigi Bessi)

N°	DIMENSIONI	SUP. MQ	H	VOL. MC
1	2.85 x 6.40	18.31		
2	6.70 x 3.15	21.10		
3	6.70 x 2.51	16.82		
4	6.40 x 4.09	24.95		
SOMMA		81.68	3.75	306.30
5	3.55 x 1.85	6.57	2.40	15.74
6	2.00 x 4.15	8.30	2.40	19.92
		96.55		341.99

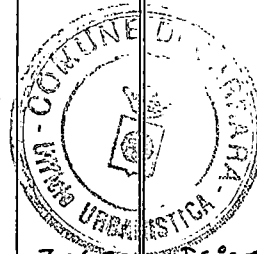

ESISTENTE

ULTIMATO NEL 1963

" " " 1976

TOTALI

SCHEMA DELLE SUPERFICI E DEI VOLUMI


ALLEGATO ALLA DOMANDA
 DI CONDOM. EDILIZIO N° 1204

LEGGE - 28/02/1985 n° 47 e successive integrazioni

ALLEGATO PLANIMETRICO

Domanda di condono presentata dal Sig. Martini Alfredo

N° 0517448706

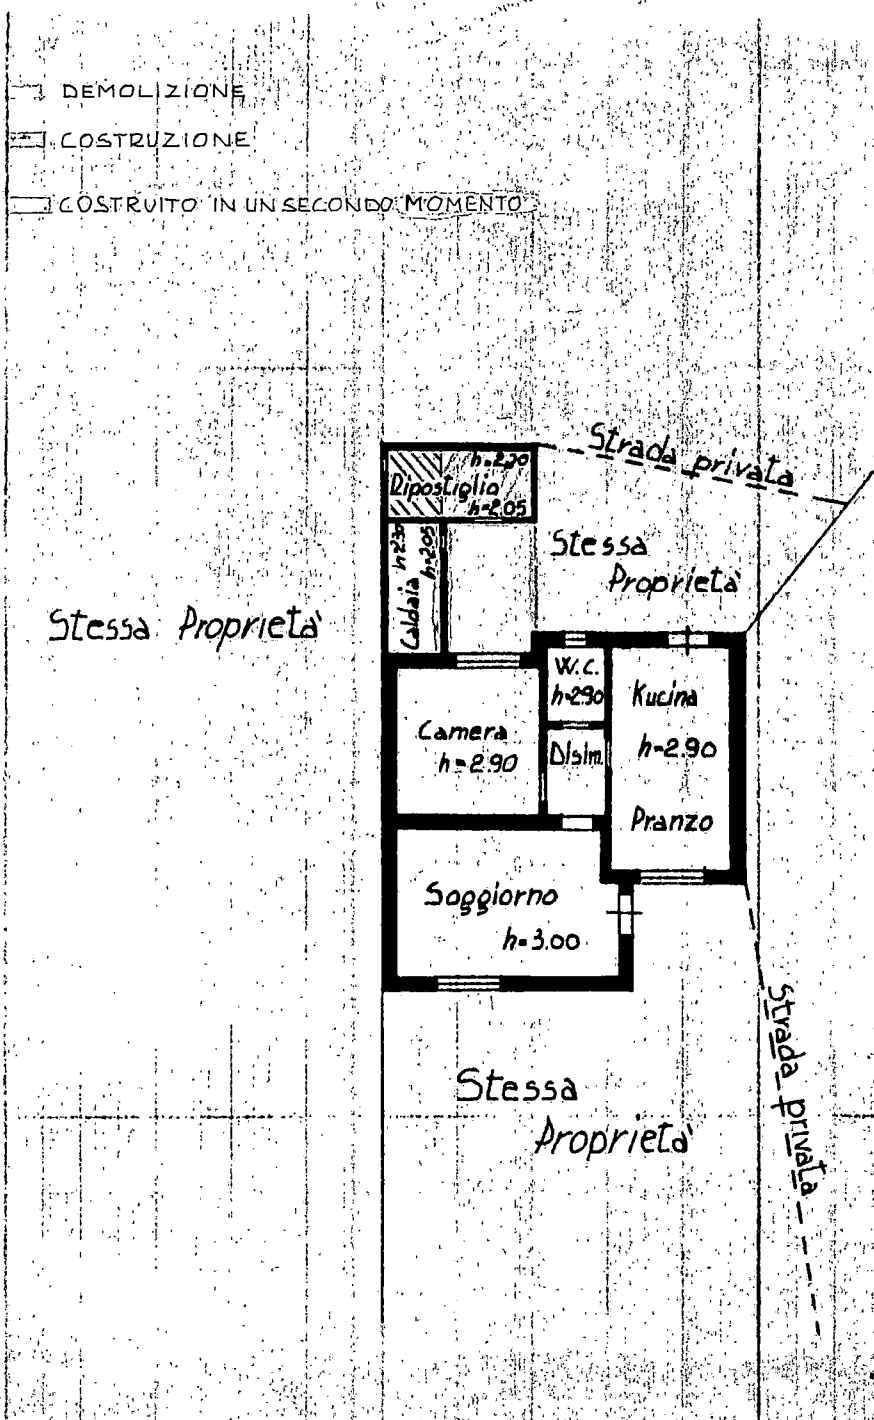


LEGGE - 28/02/1985 n° 47 e successive integrazioni

ALLEGATO PLANIMETRICO

Domanda di condono presentata dal Sig. Martini Alfredo

N° 0517448706

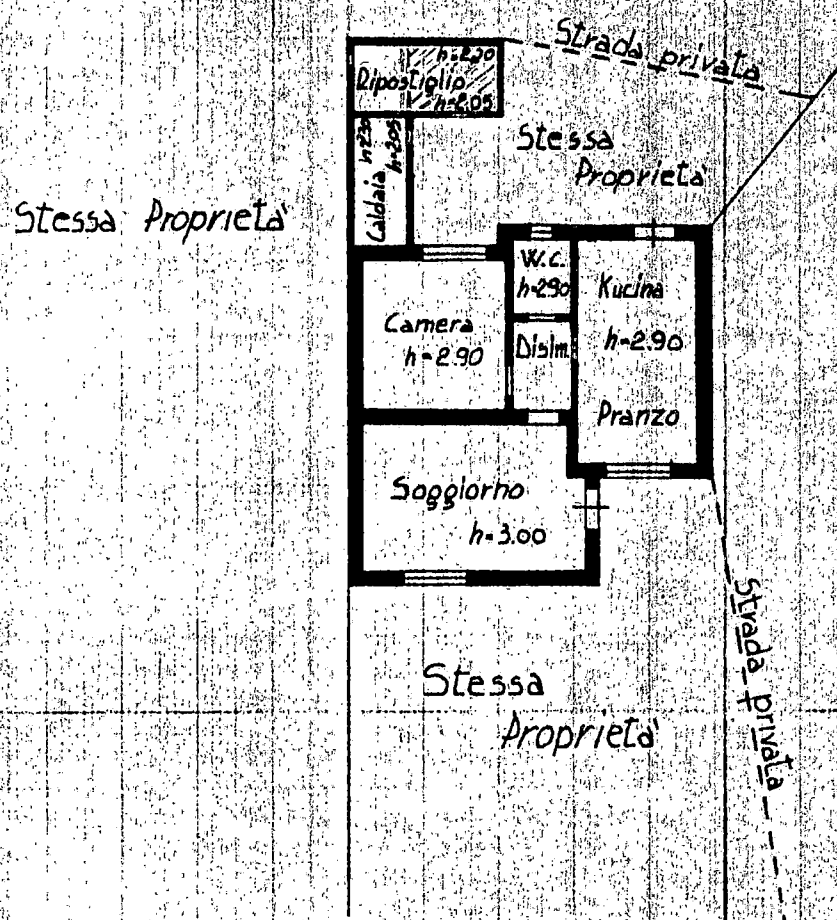

LEGGE - 28/02/1985, n°47 e successive integrazioni - Art.35 -

----0----

DICHIARAZIONE ANALITICA DELLE OPERE - DEI LAVORI

Allegato alla domanda di condono edilizio presentata dal Sig. Martini Alfredo
N° 0517448706

In relazione alla domanda di condono a margine citata si forniscono i dati e gli elementi di seguito evidenziati:

trattasi della demolizione di parte di vano adiacente la camera da letto e della costruzione, con interventi murari, di un vano adibito a caldaia. Si è proceduto altresì dopo la realizzazione di tali opere a trasformare la porta precedentemente esistente tra i vani, in una finestra. Al margine del nuovo vano veniva realizzato un piccolo vano ad uso ripostiglio che aveva le dimensioni, per quanto riguarda la larghezza, del vano caldaia. In seguito veniva ampliato.


Dette opere sono state da me realizzate nell'unità immobiliare distinta nel foglio 39, mappale 897 del Catasto del Comune di Carrara. Si precisa inoltre che le sopracitate opere sono state realizzate secondo le modalità costruttive convenzionali e senza minare le condizioni statiche dell'immobile.

Nell'allegato planimetrico le opere oggetto di sanatoria sono evidenziate con tratteggio di colore rosso, le demolizioni con coloritura gialla.

Carrara li 10/03/1986

Il richiedente
Martini Alfredo

Martini Alfredo

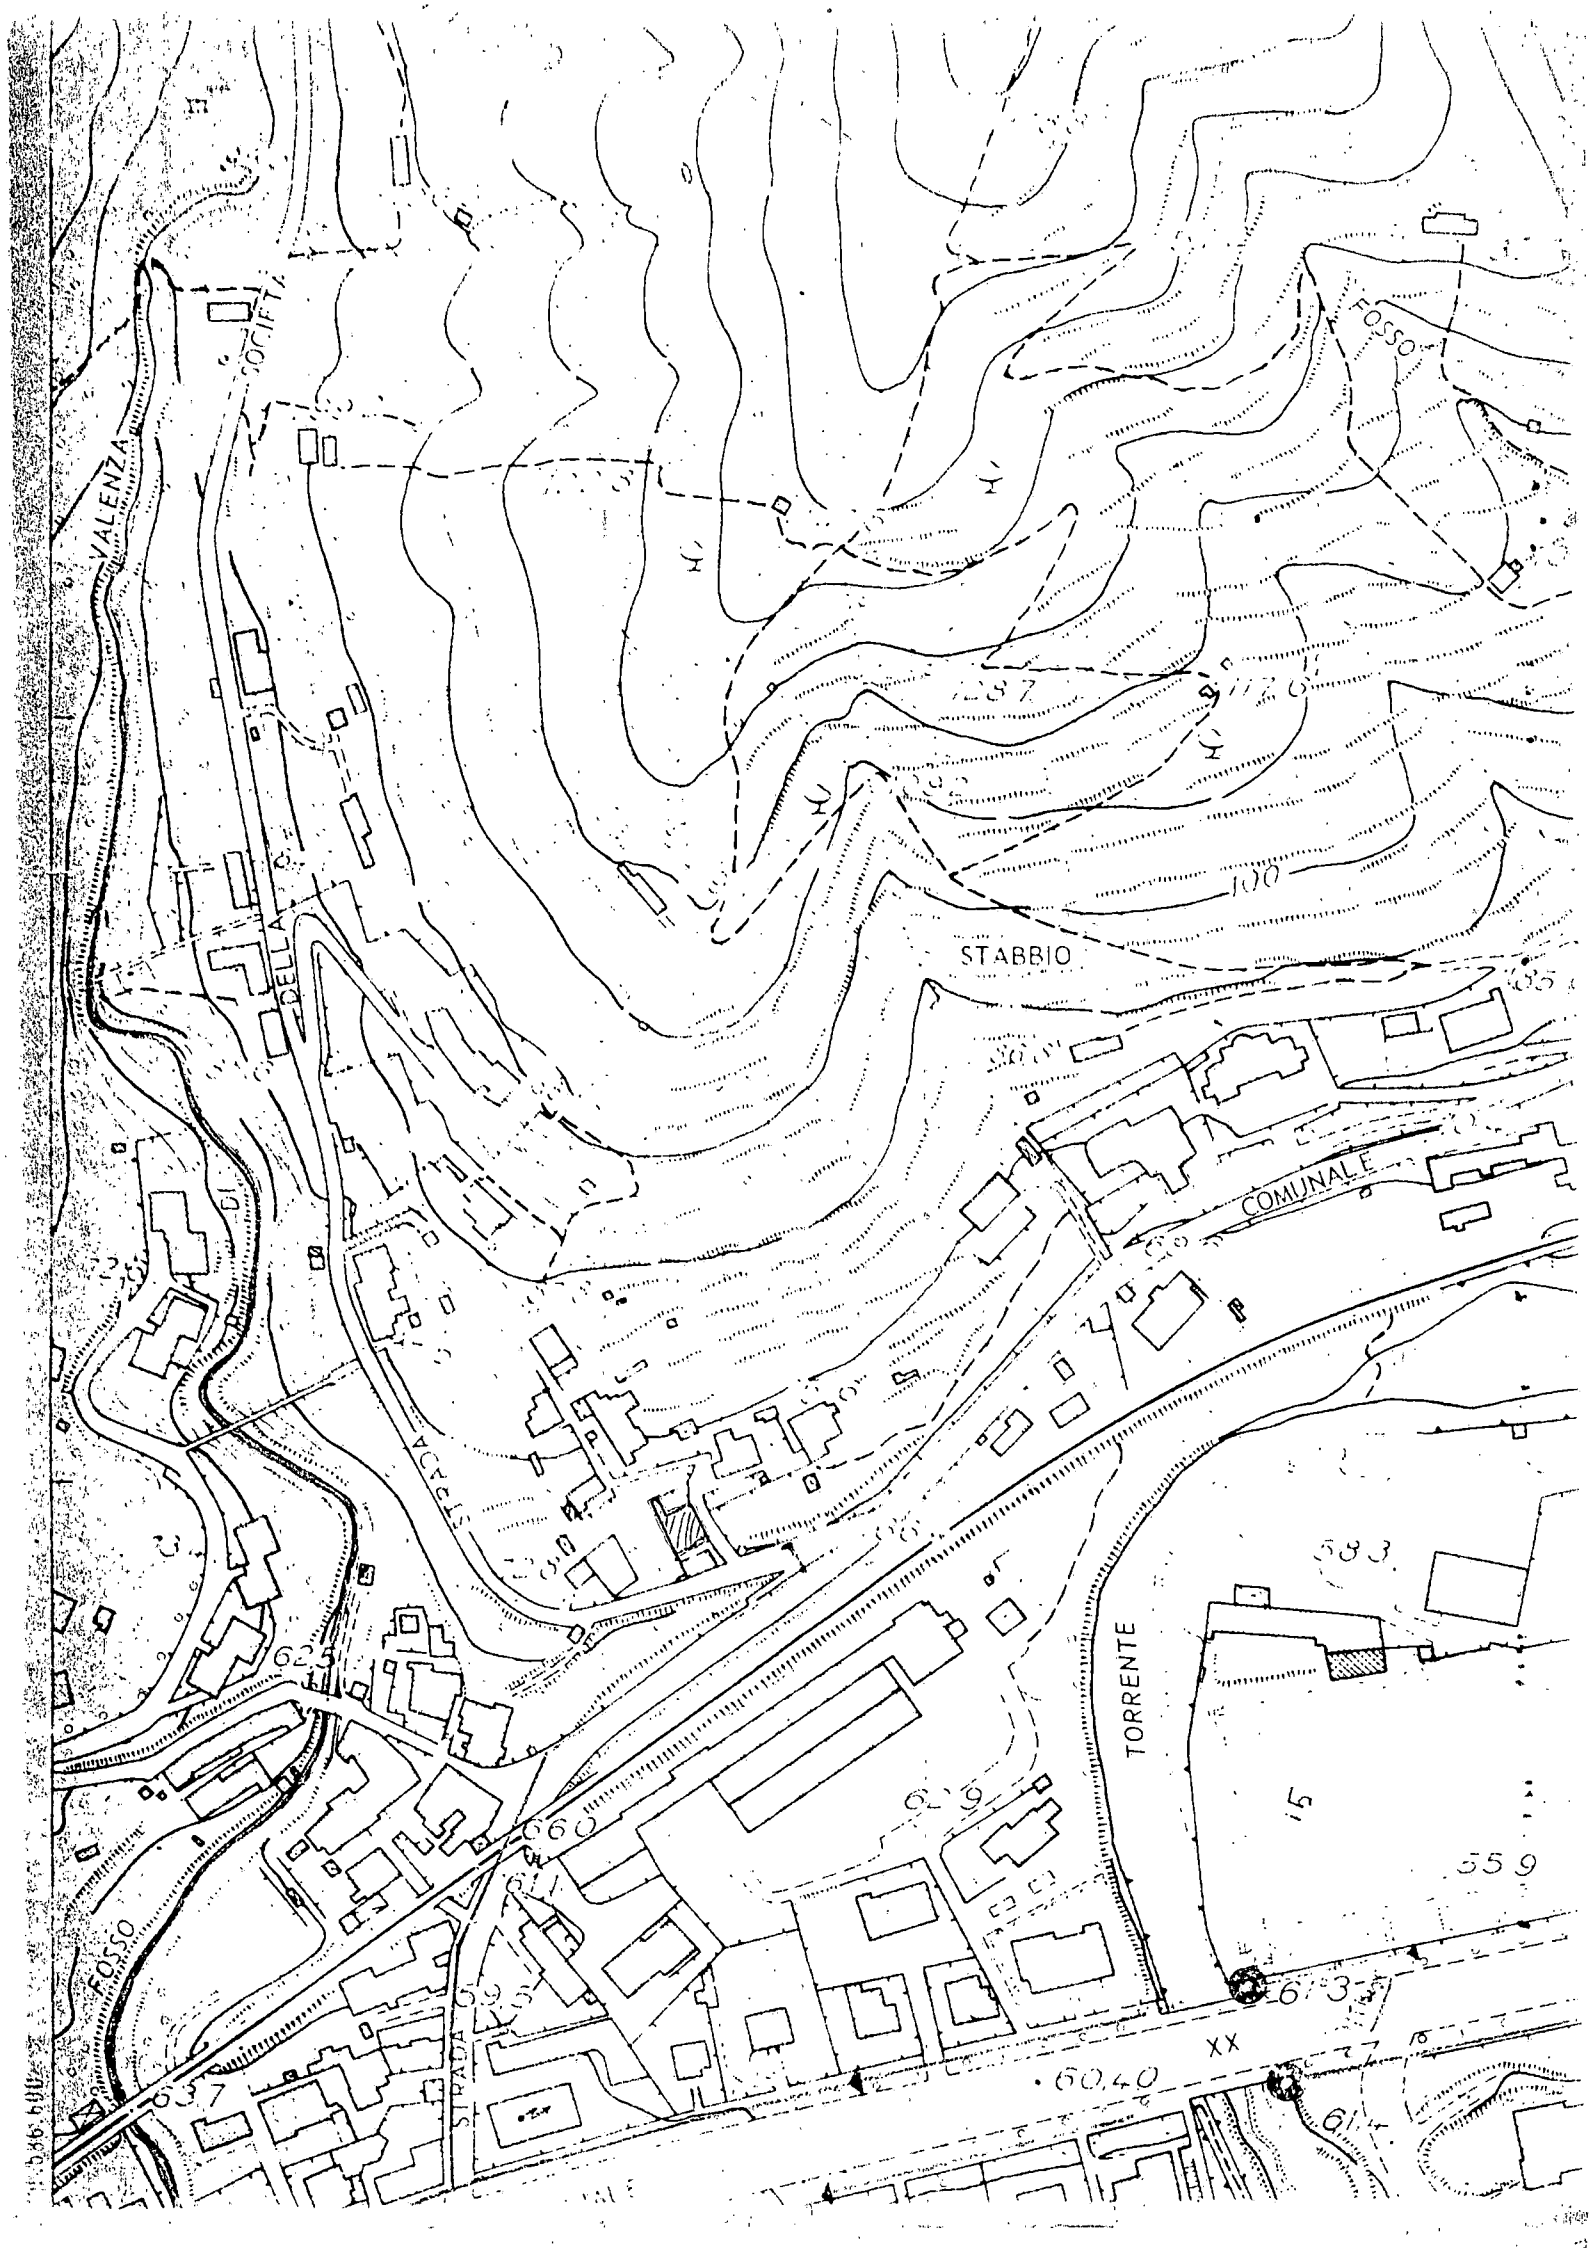

Planimetria
CASA

MODULARIO
F. rig. rend. 497



MINISTERO DELLE FINANZE

MOD. B (Nuovo Catasto Edilizio Urbano)

DIREZIONE GENERALE DEL CATASTO E DEI SERVIZI TECNICI ERARIALI

NUOVO CATASTO EDILIZIO URBANO

Lire
50

(R. DECRETO-LEGGE 13 APRILE 1939, N. 652)

Planimetria dell'immobile situato nel Comune di CARRARA

Via TIRO A SEGNO 19

Ditta MARTINI ALFREDO e DEL MONTE LUCIANA

Allegata alla dichiarazione presentata all'Ufficio Tecnico Erariale di MASSA-CARRARA

ACCERTAMENTO GENERALE
DELLA PROPRIETÀ IMMO-
BILIARE URBANA

Legge 11 agosto 1939, n. 1249,
modificata con D.L. 8 aprile 1948,
n. 514

COMUNE

di CARRARA

RICEVUTA
DI DICHIARAZIONE DI
unità immobiliare urbana:

La ditta (I)

MARTINI

ALFREDO

nato a CARRARA

il 26/03/1926 res.

in via TIRO A SEGNO

ha presentato dichiarazione

della unità immobiliare sita

nel Comune di CARRARA

Località FOSSOLA

Via TIRO A SEGNO

n. 19

N.ri civici 19 Scala 1

Piani 1 N.ri interni 1

(I) Segnare i dati ana-
grafici del solo primo in-
testatario.

Data di presentazione



20 APR 1984

N. di protocollo
(mod. 97 CEU)

1091

IL FUNZIONARIO
RICEVENTE

RISERVATO ALL'UFFICIO TECNICO ERARIALE

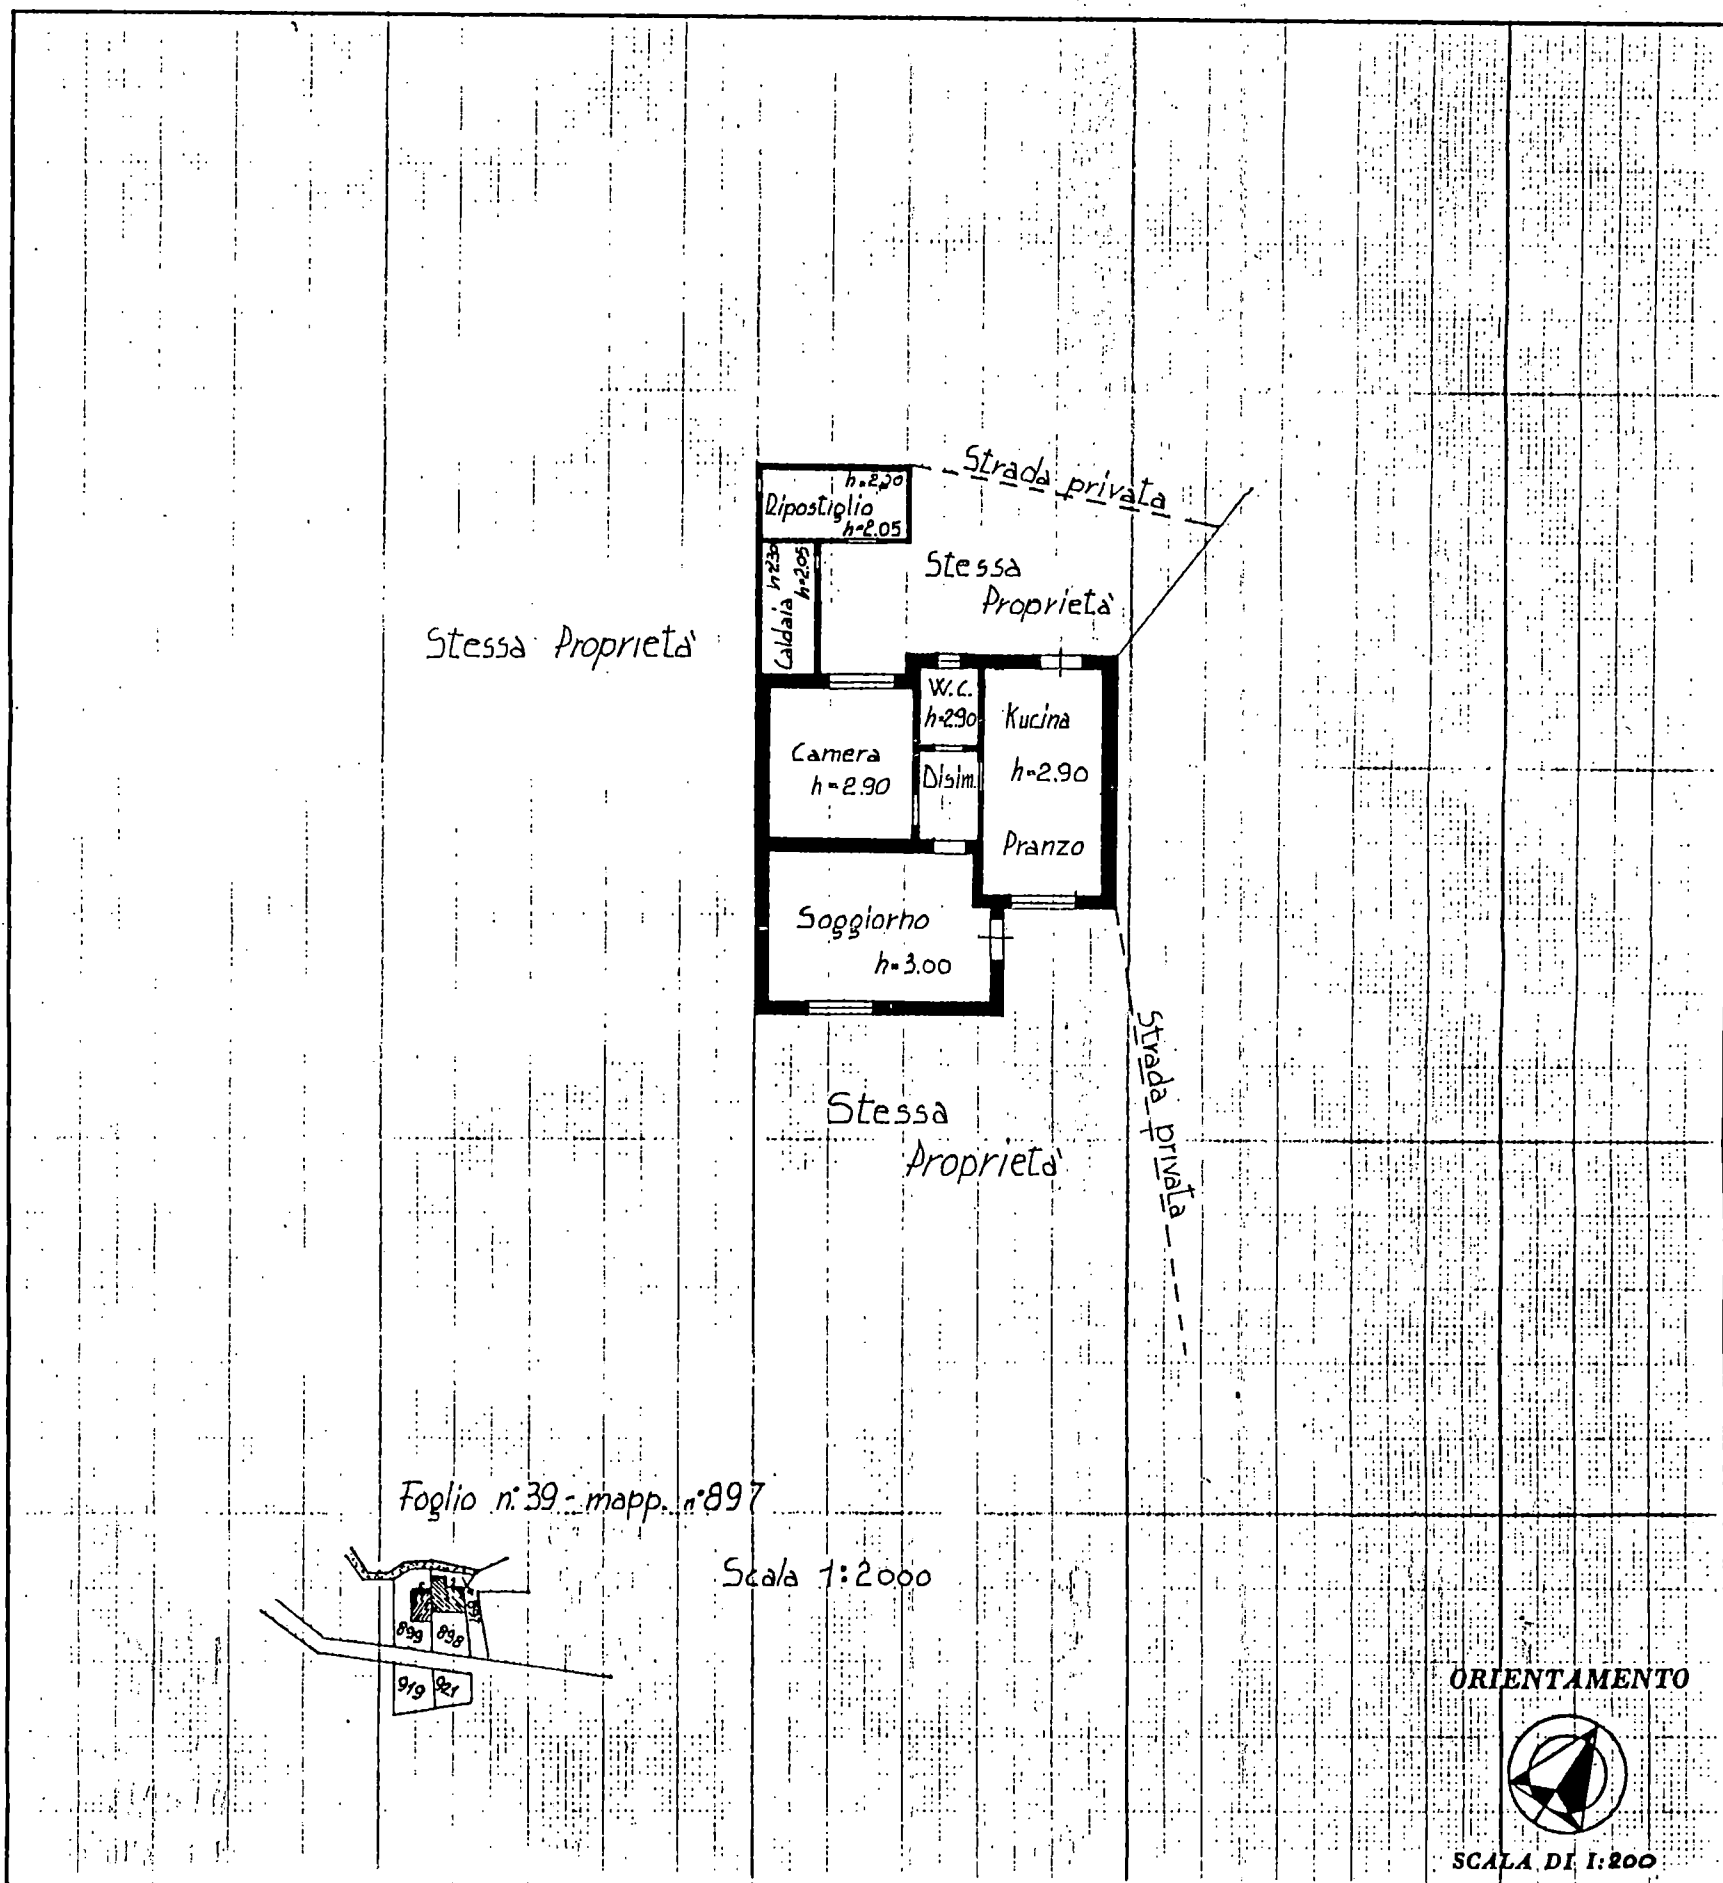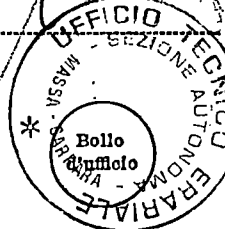

SPAZIO RISERVATO PER LE ANNOTAZIONI D'UFFICIO

DATA

PROT. N°

Compilata dal Geom. CARMELO TRIMBOLI
(Titolo, nome e cognome del tecnico)

Iscritto all'Albo dei GEOMETRI
della Provincia di MASSA-CARRARA

DATA 03-04-1984

Firma: Trimboli Carmelo