

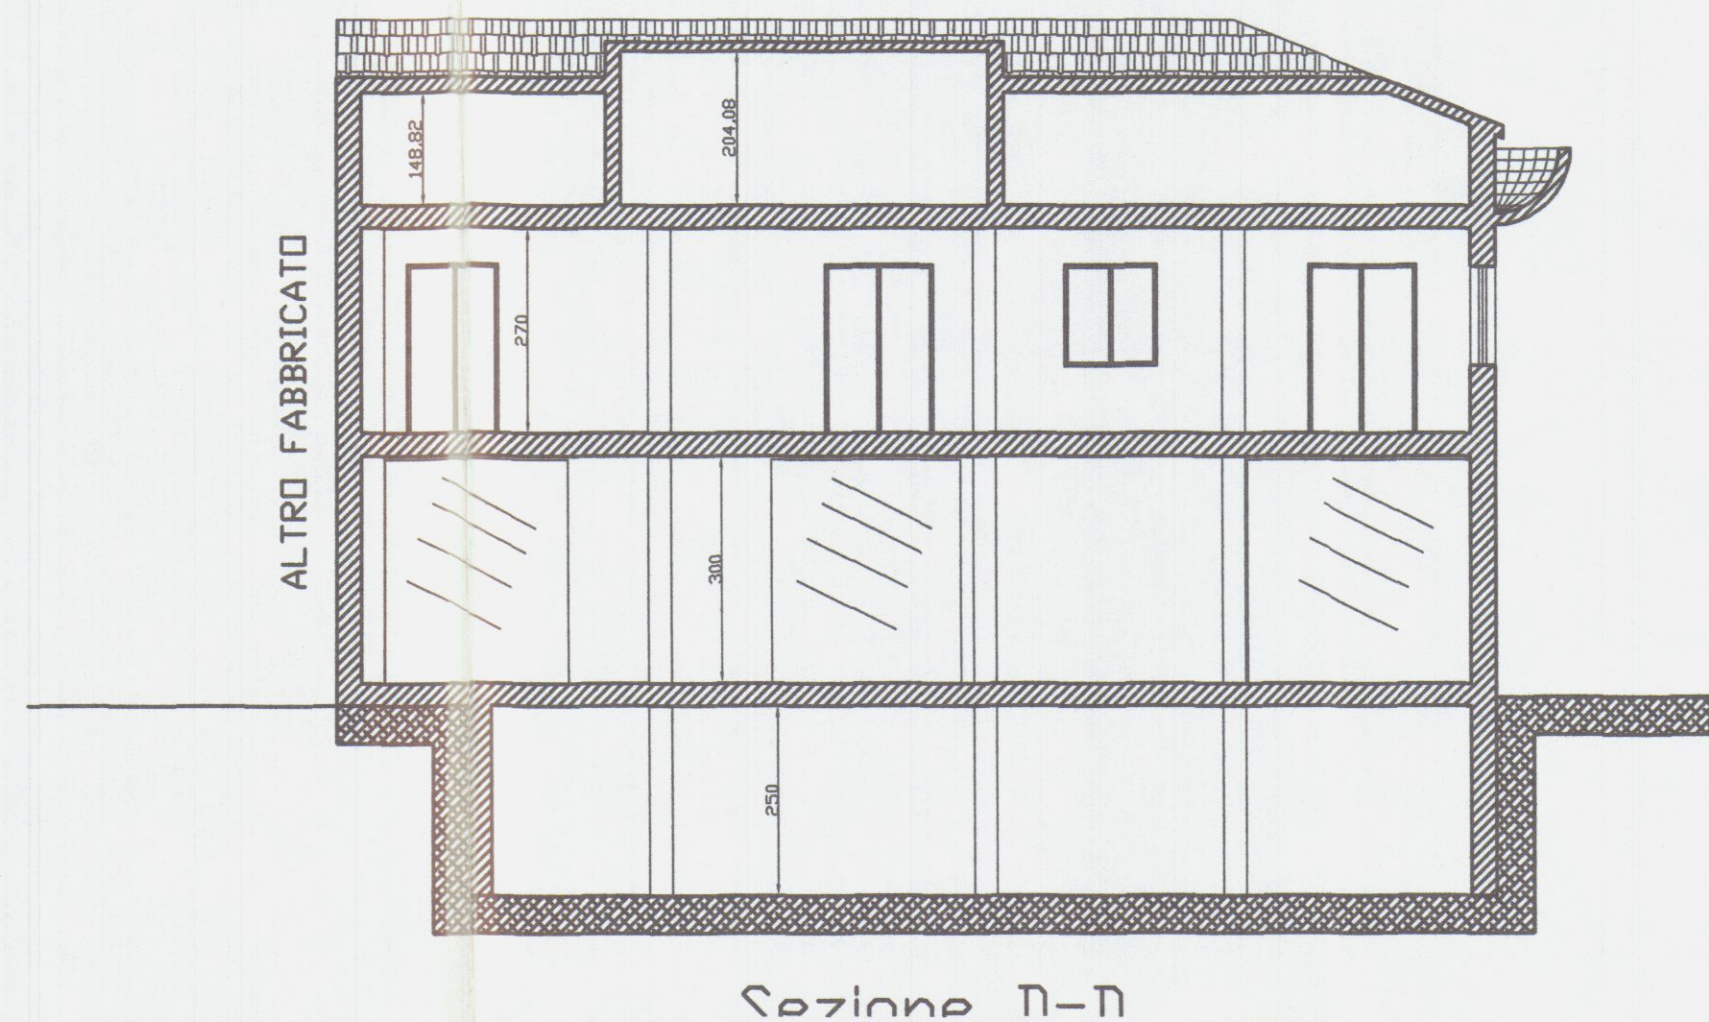
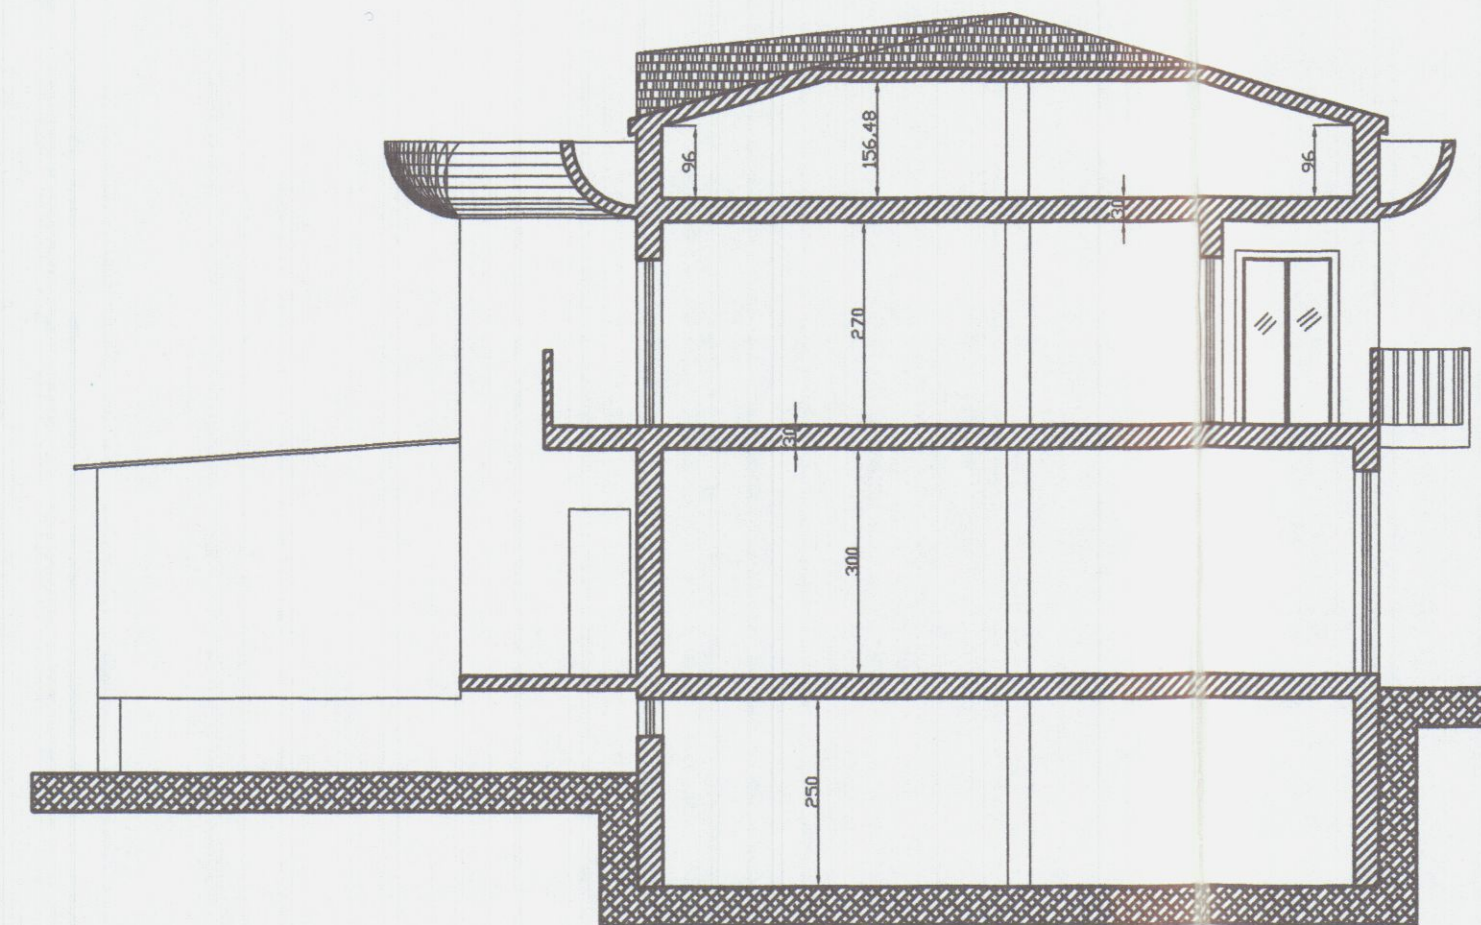
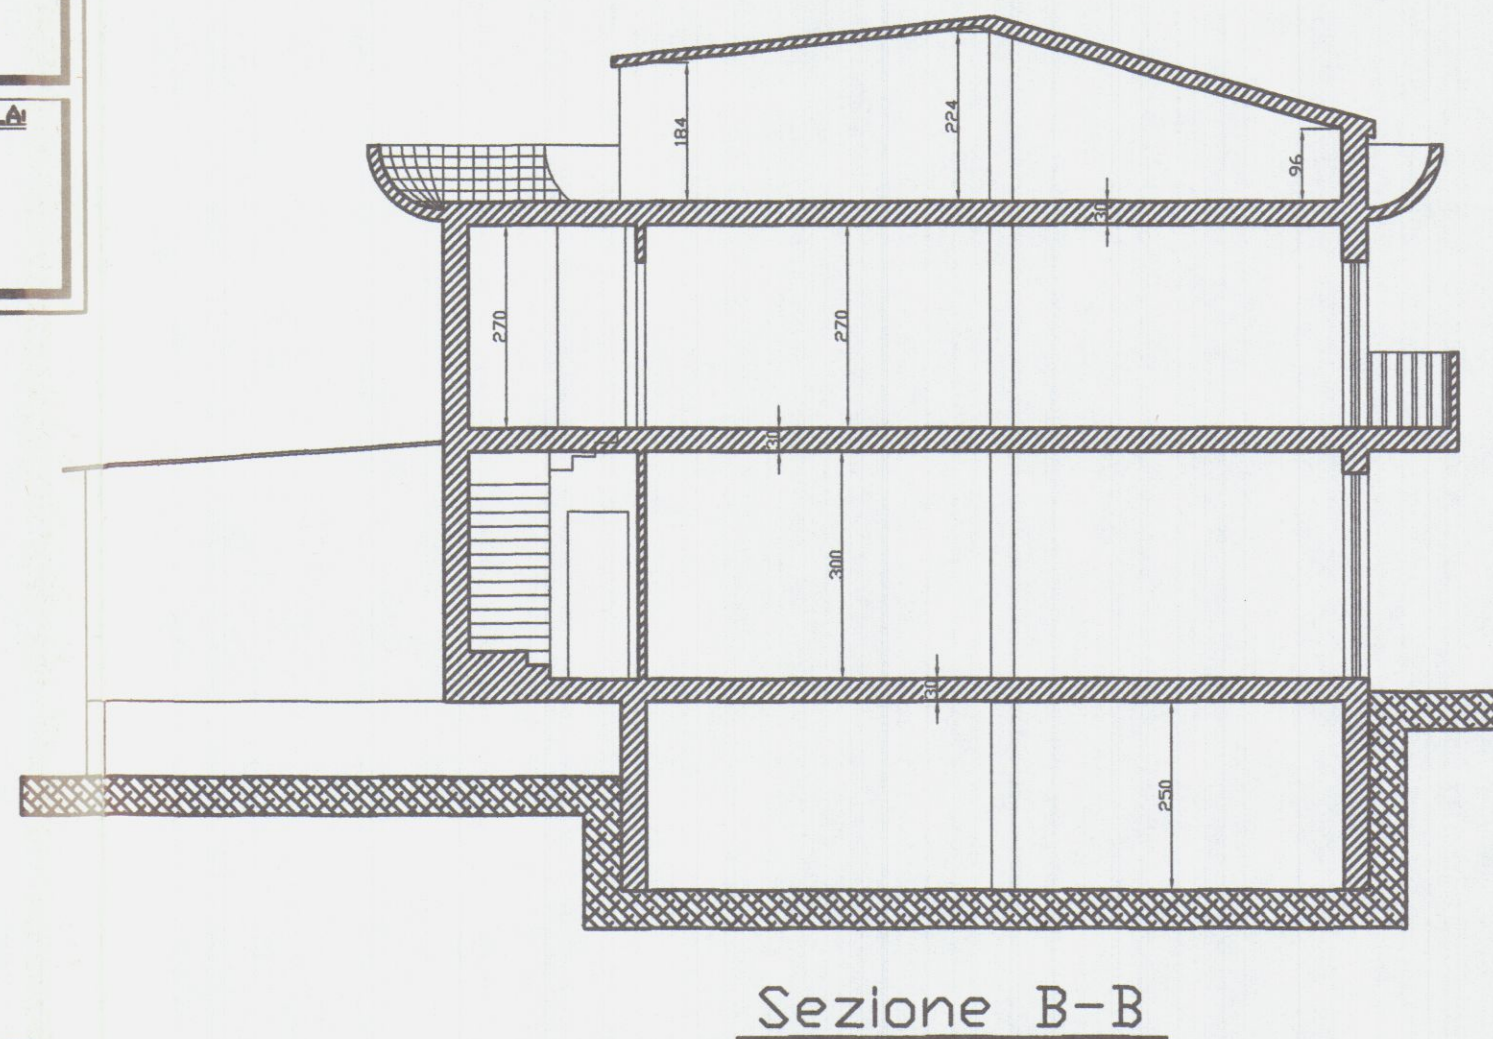



 Studio Tecnico Professionale Geom. MICHELE GIACCHE' Via Foscone Basso n. 8/b - 54033 CARRARA Tel. 0585/51093	
COMMITTENTE: VENTURINI LUIGI	
OGGETTO: Frazionamento di fondo commerciale e realizzazione di n° 4 monolocali	
VARIE: Stato Attuale	
DATA:	
SCALA: 1:100	
DATI CATASTALI: Fg. 67 map. 1087 sub.8	
TAVOLA: 1/b	
DATI TAVOLA: Sezioni	

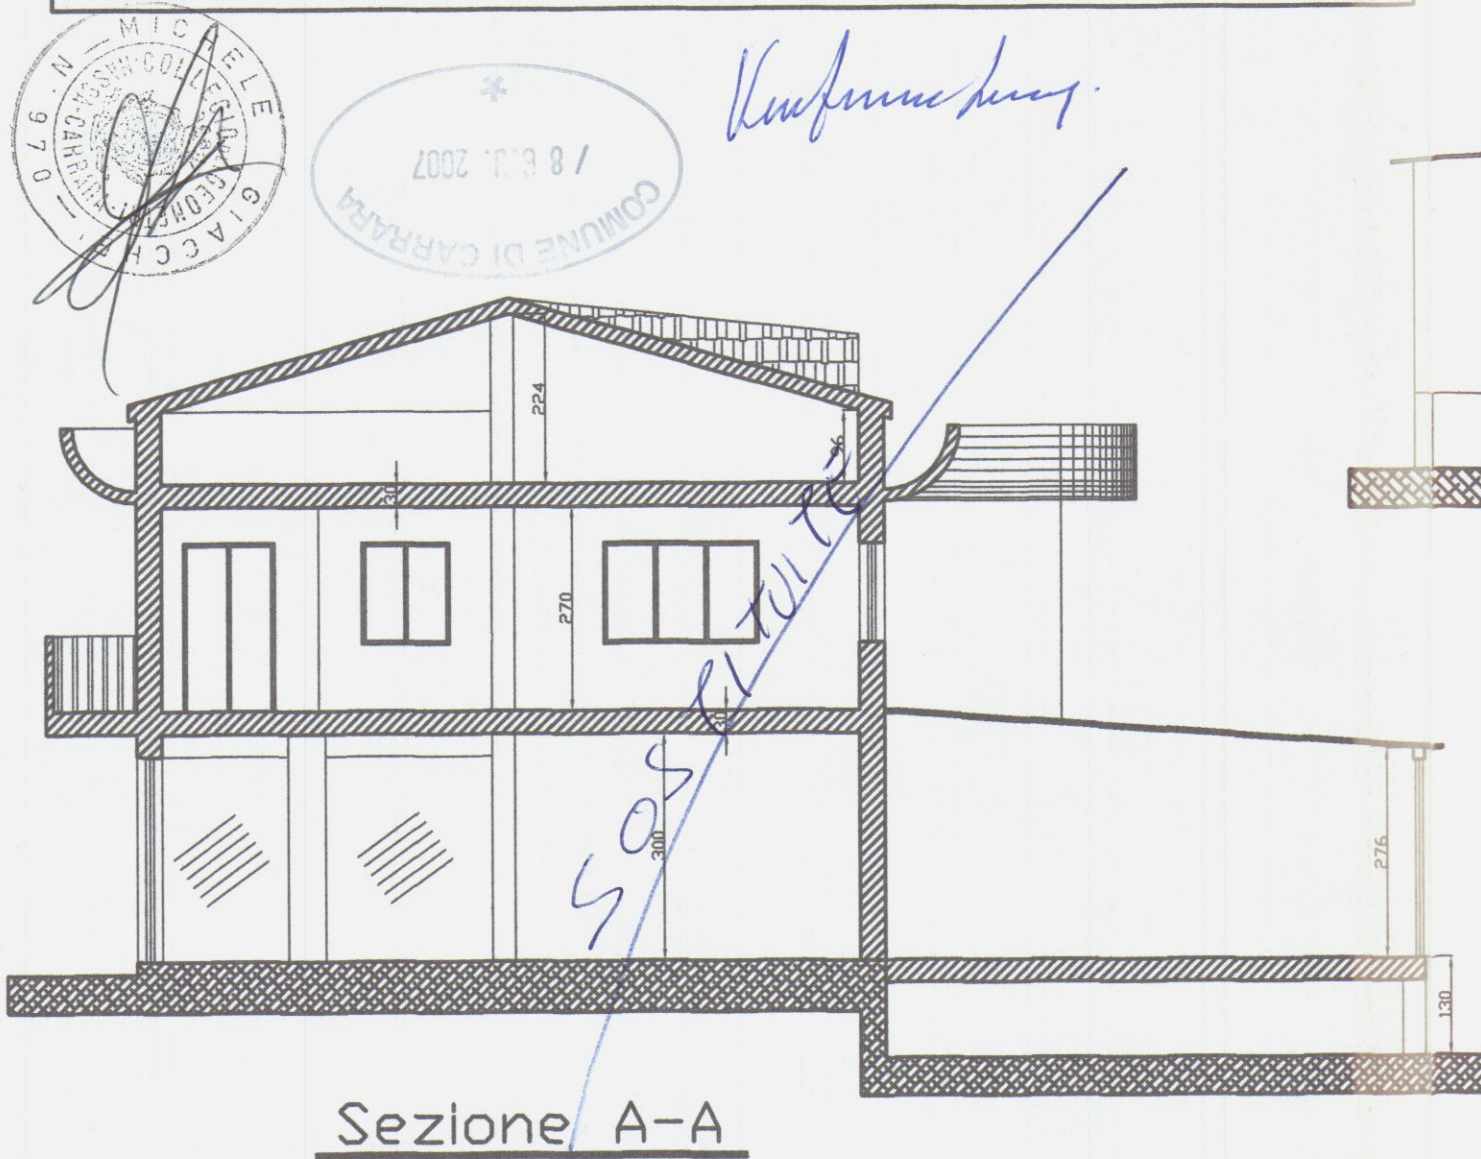


 Studio Tecnico Professionale Geom. MICHELE GIACCHE' Via Foscone Danno n. 8/b - 54033 CARRARA Tel. 0585/51003	
COMMITTENTE: VENTURINI LUIGI	
OGGETTO: Frazionamento di fondo commerciale e realizzazione di n° 4 monolocali	
VARIE: Stato di Progetto	DATA:
SCALA: 1:100	DATI CATASTALI: Fg. 67 map. 1087 sub.8
DATI TAVOLA: Sezioni	

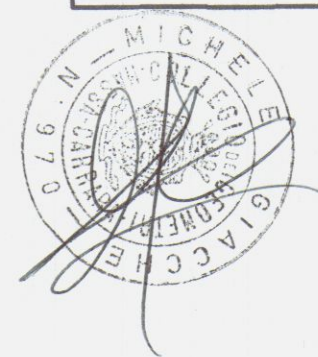


Venturini Luigi

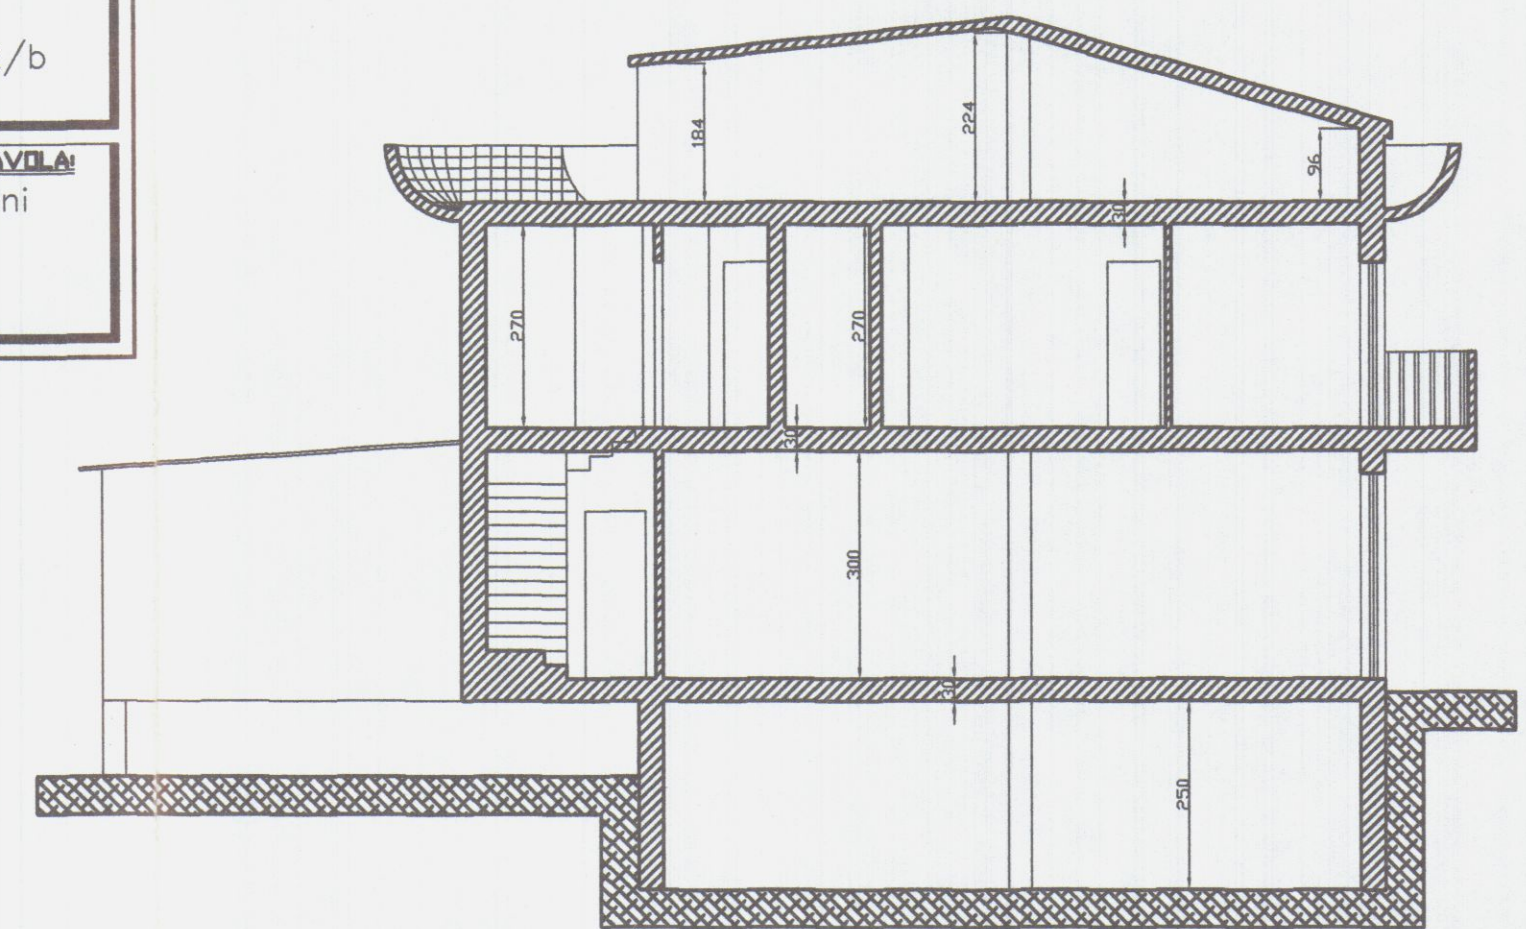


Sezione B-B

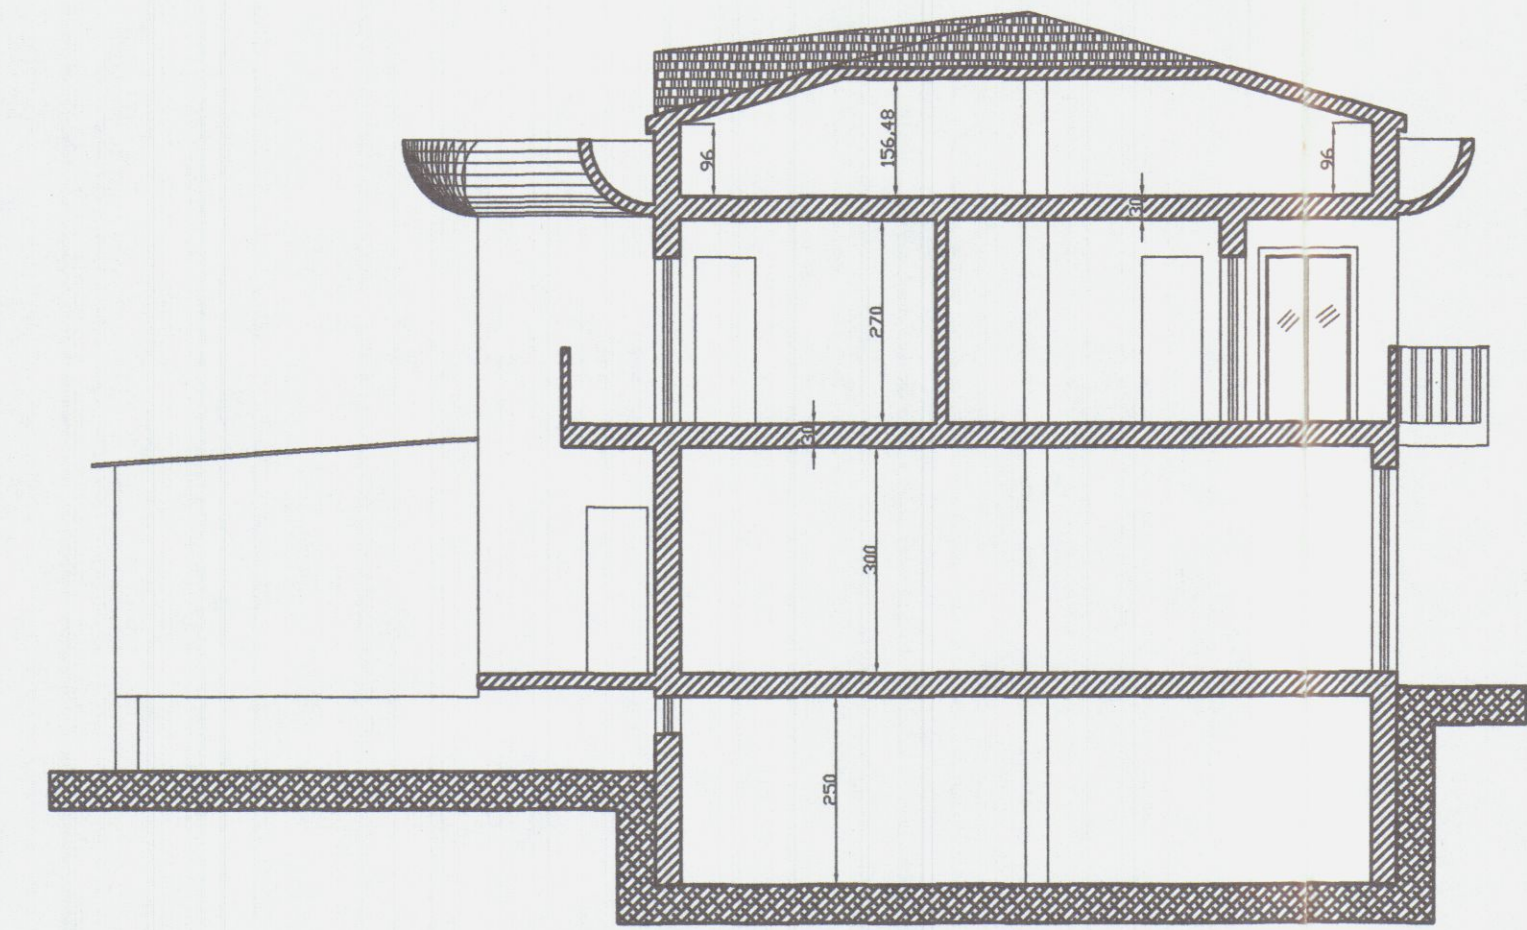

Sezione C-C

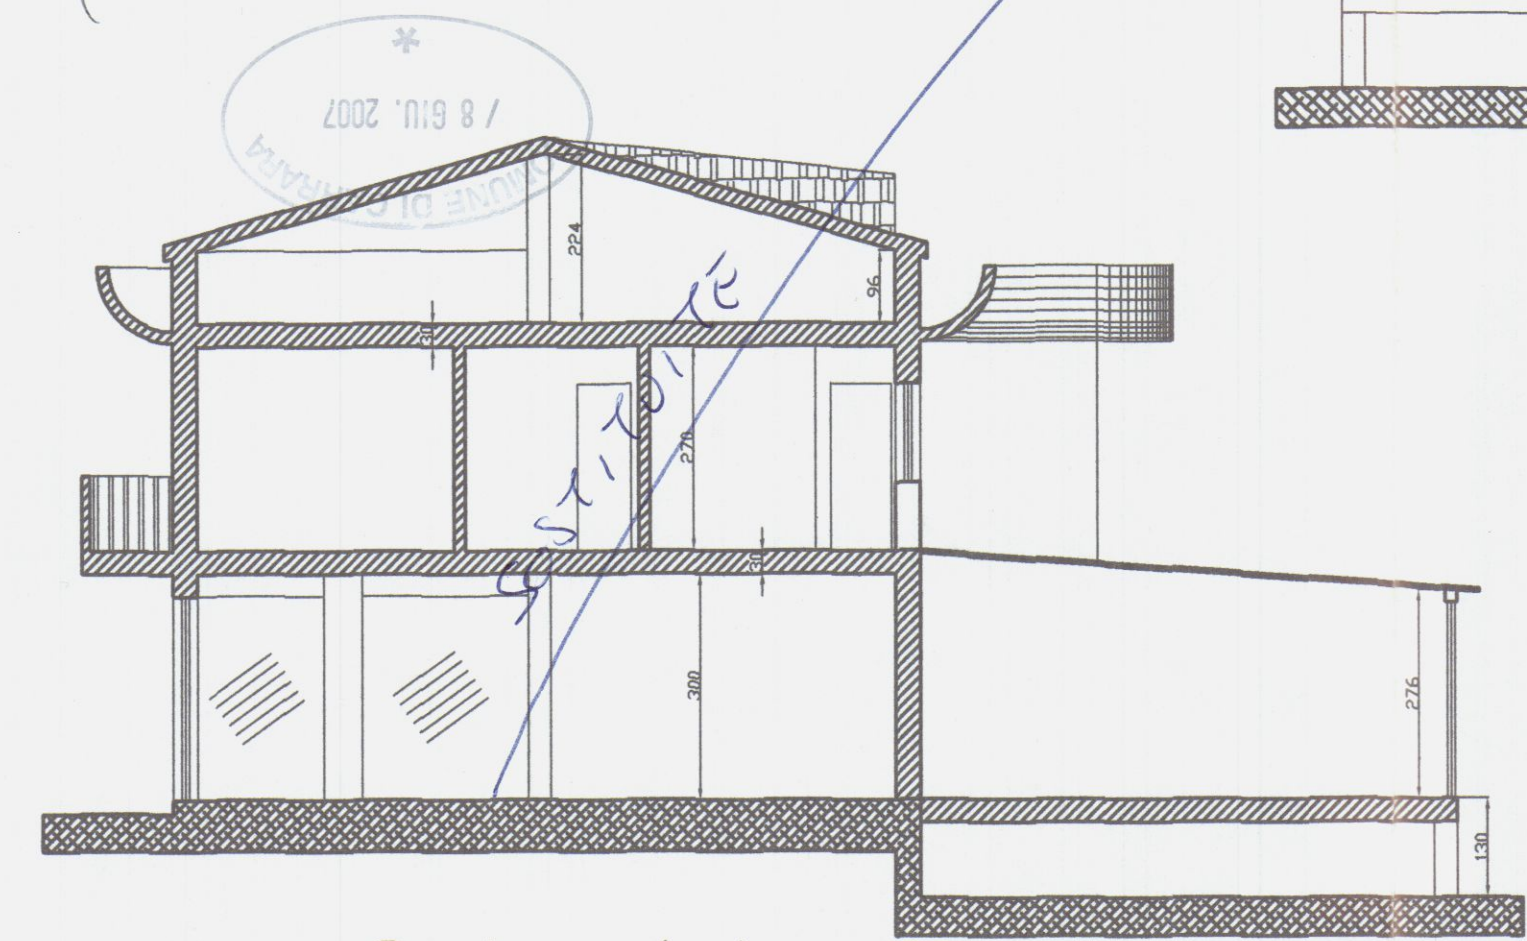

Sezione A-A

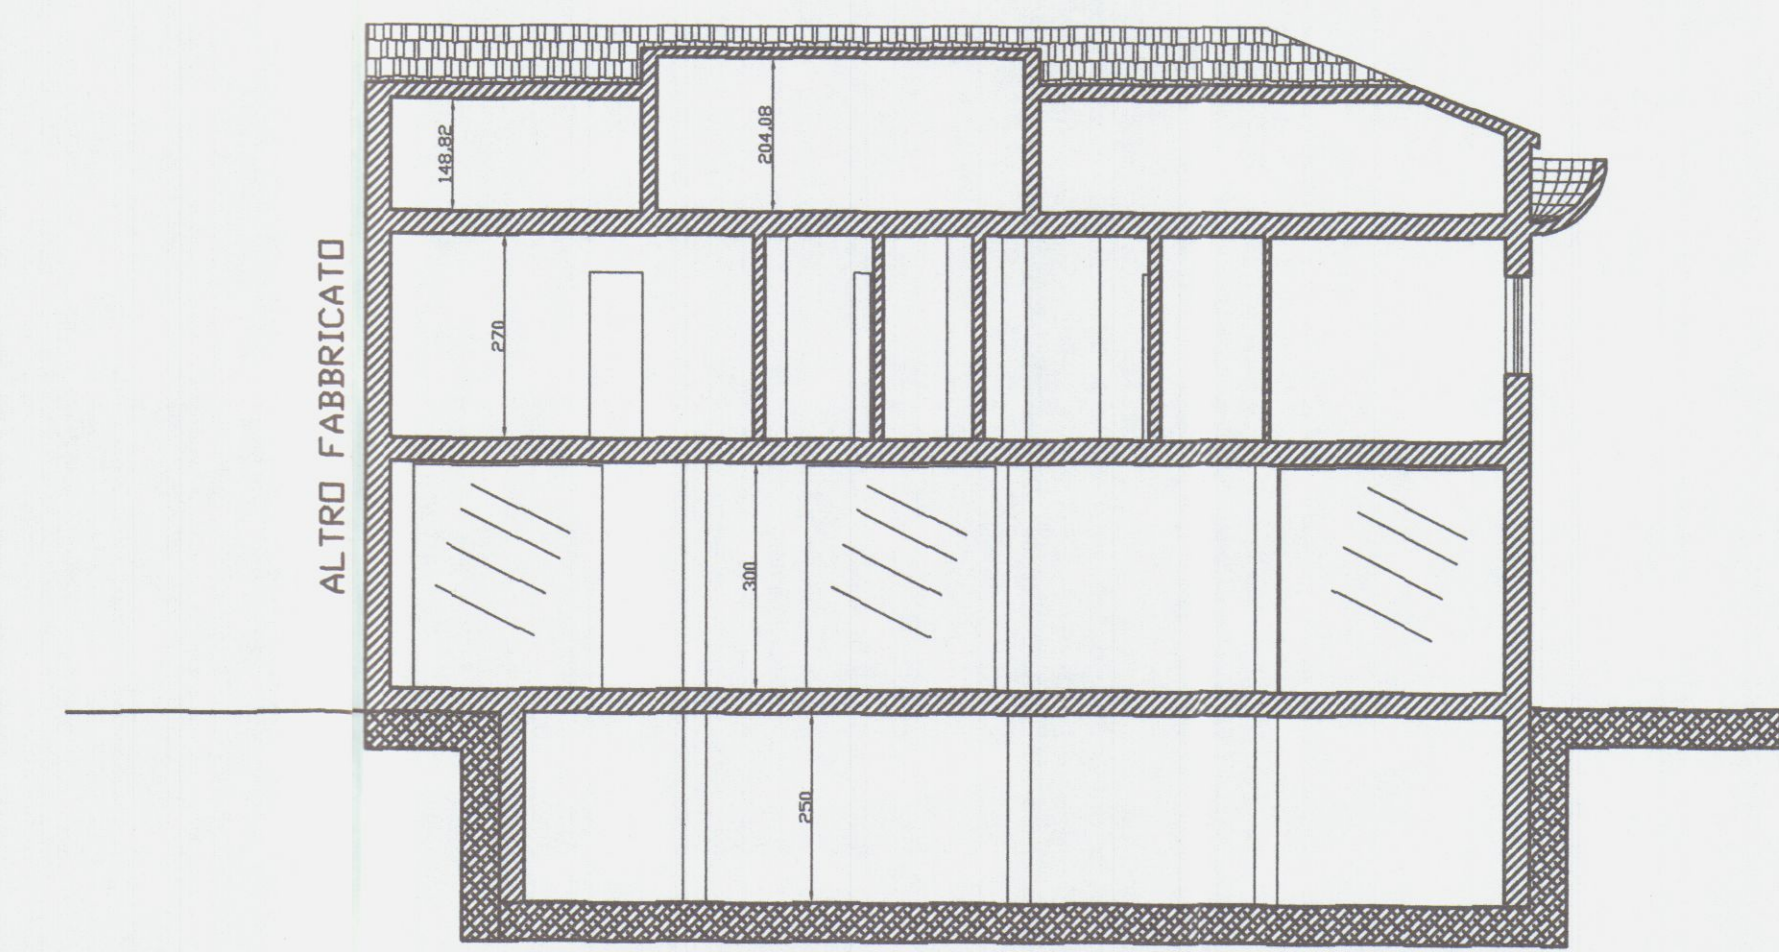

Sezione D-D



Studio Tecnico Professionale
Geom. MICHELE GIACCHE'
Via Foscone Damo n. 8/b - 54033 CARRARA
Tel. 0585/51093

COMMITTENTE:
VENTURINI LUIGI

OGGETTO:
Frazionamento di fondo commerciale e realizzazione di n° 4 monolocali

VARIE:
Stato Attuale



DATA:

SCALA:
1:100


DATI CATASTALI:
Fg. 67
map. 1087
sub.8

TAVOLA:
1/a


DATI TAVOLA:
Piante

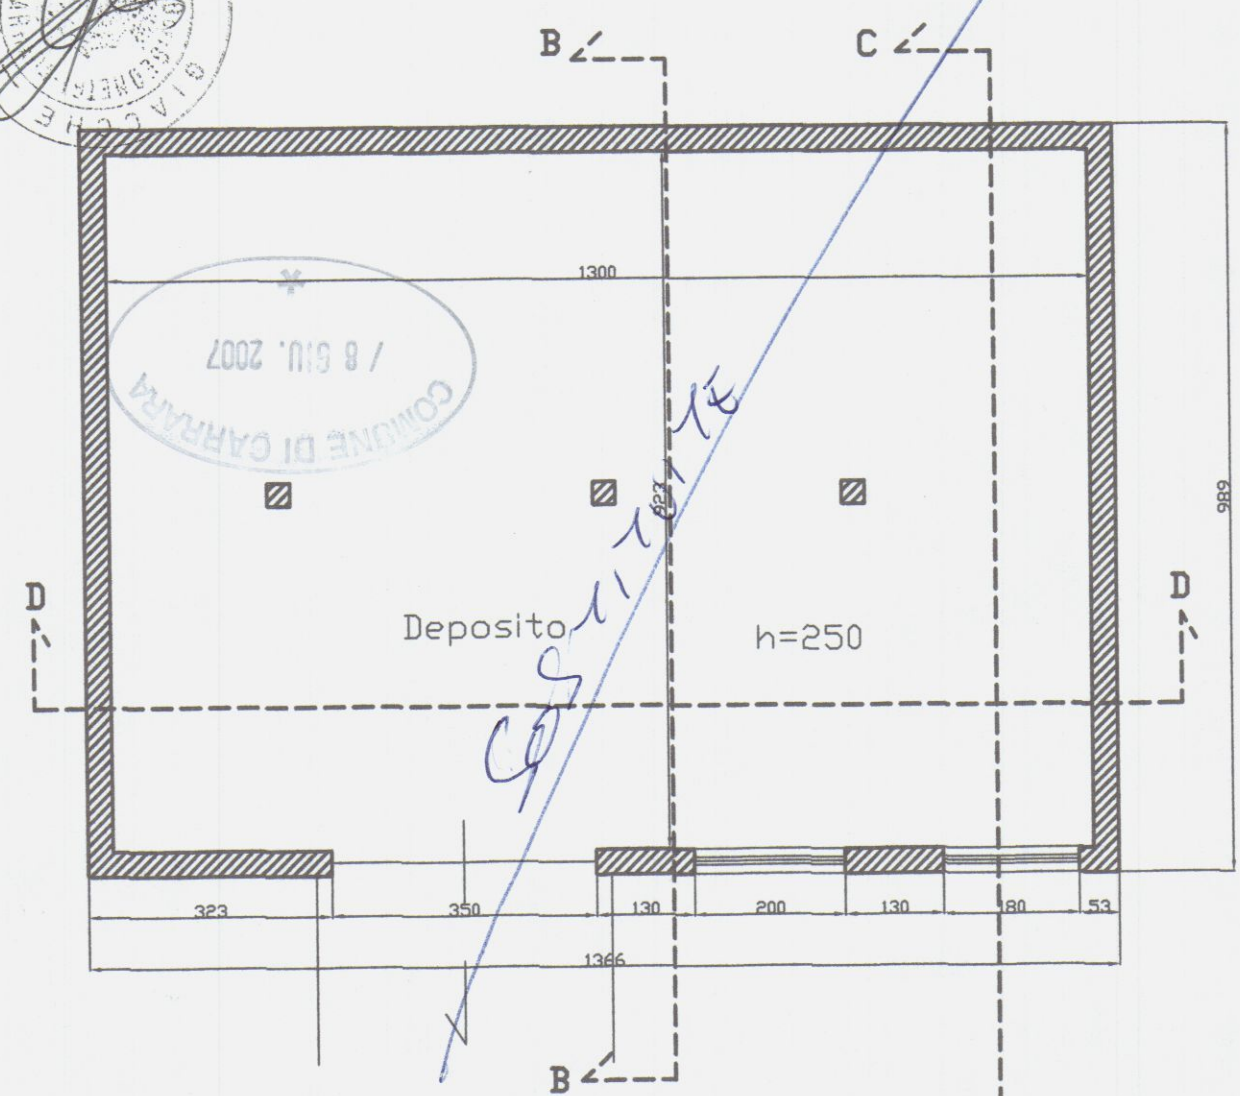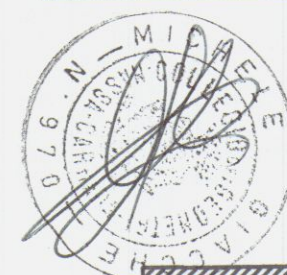


Piano Interrato

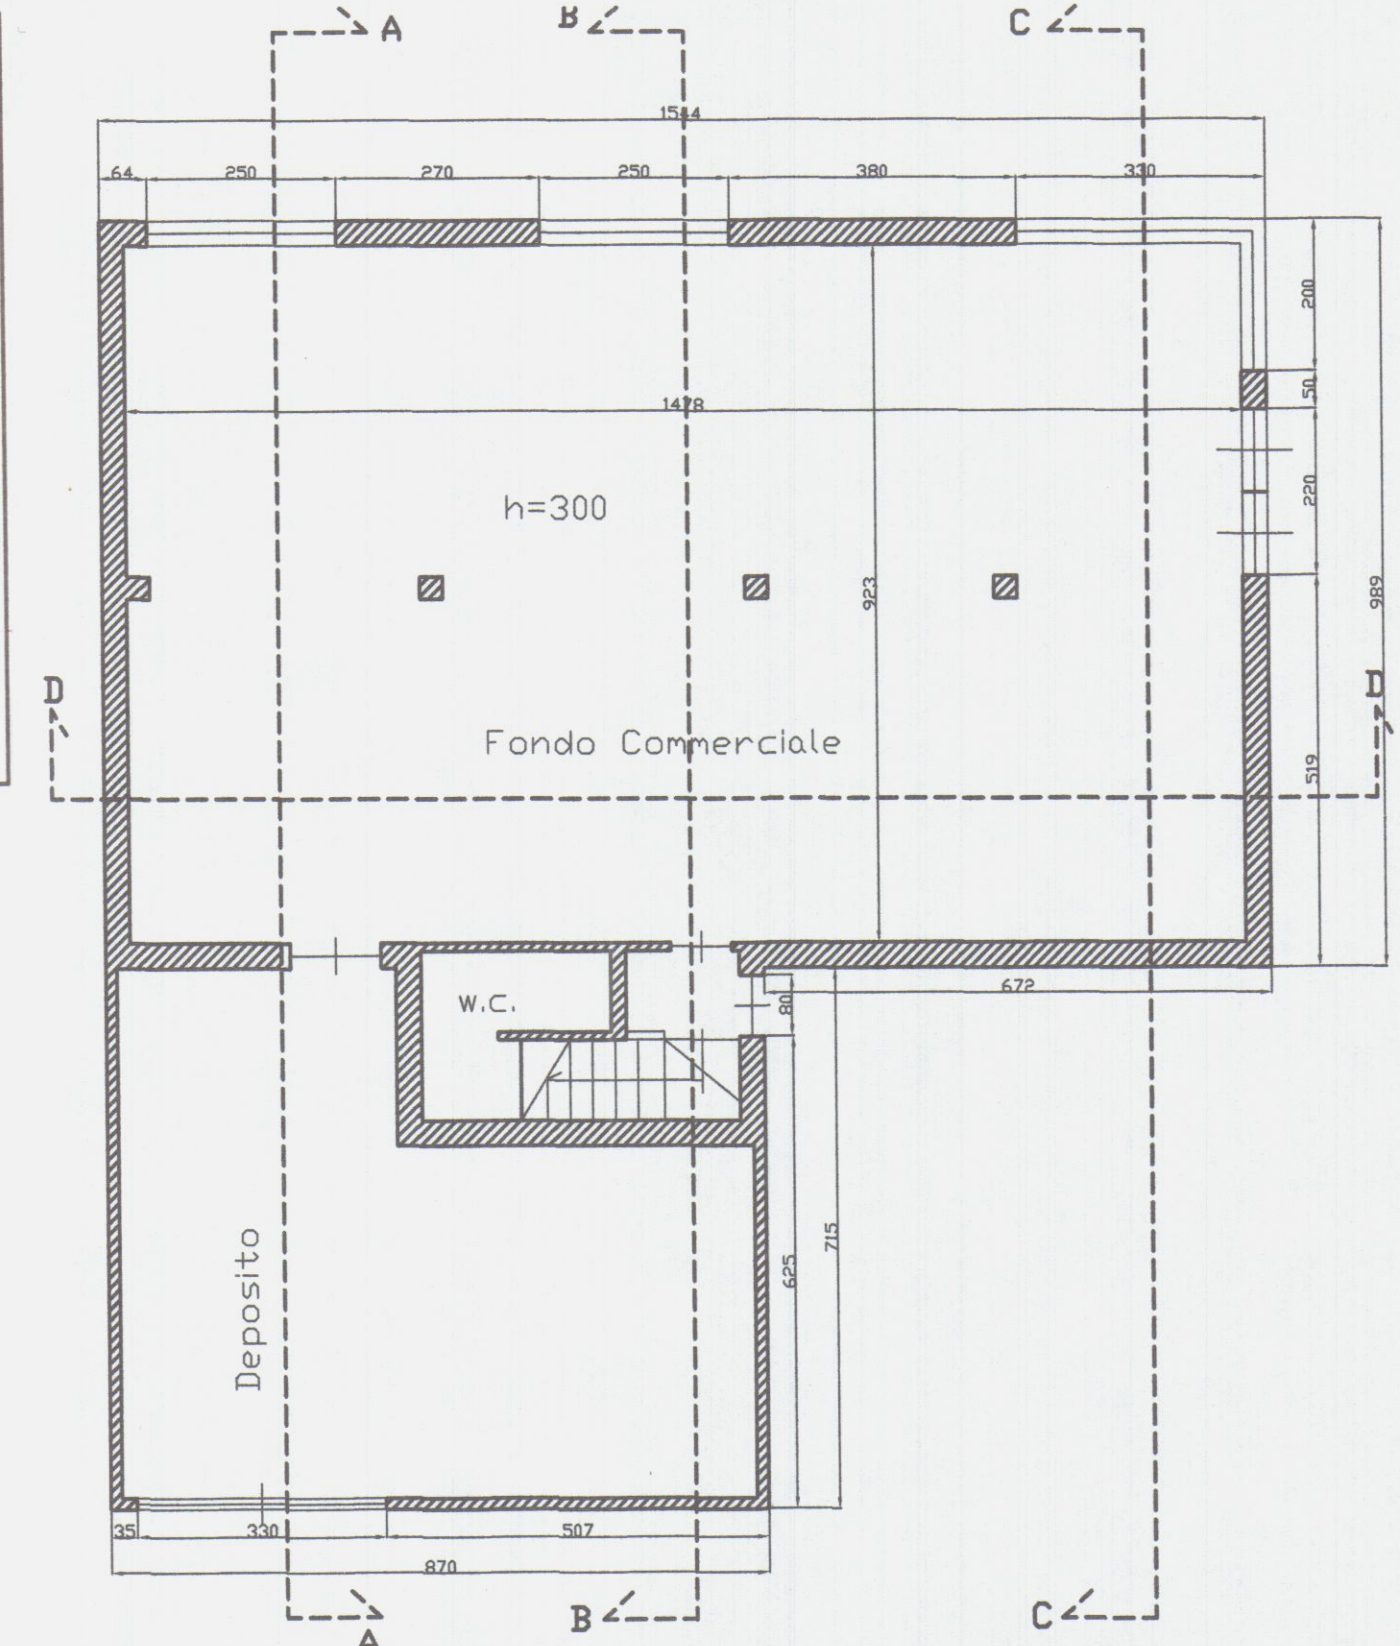

Piano Terra

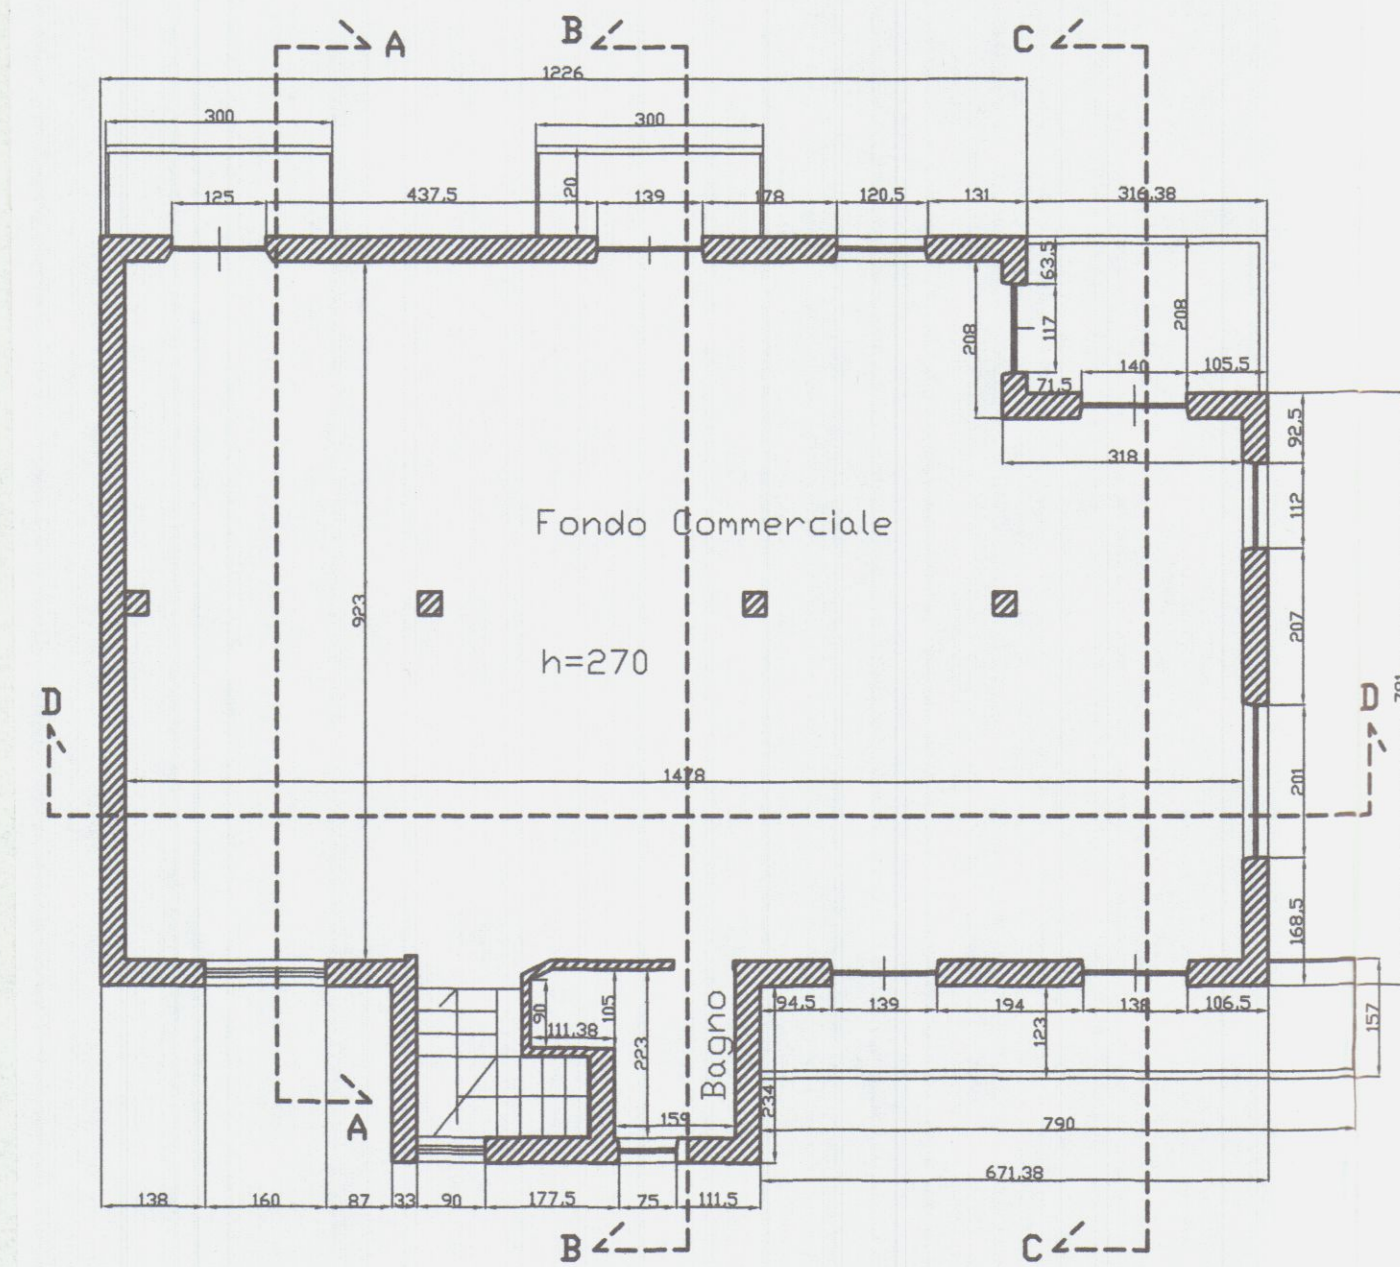


Piano Primo

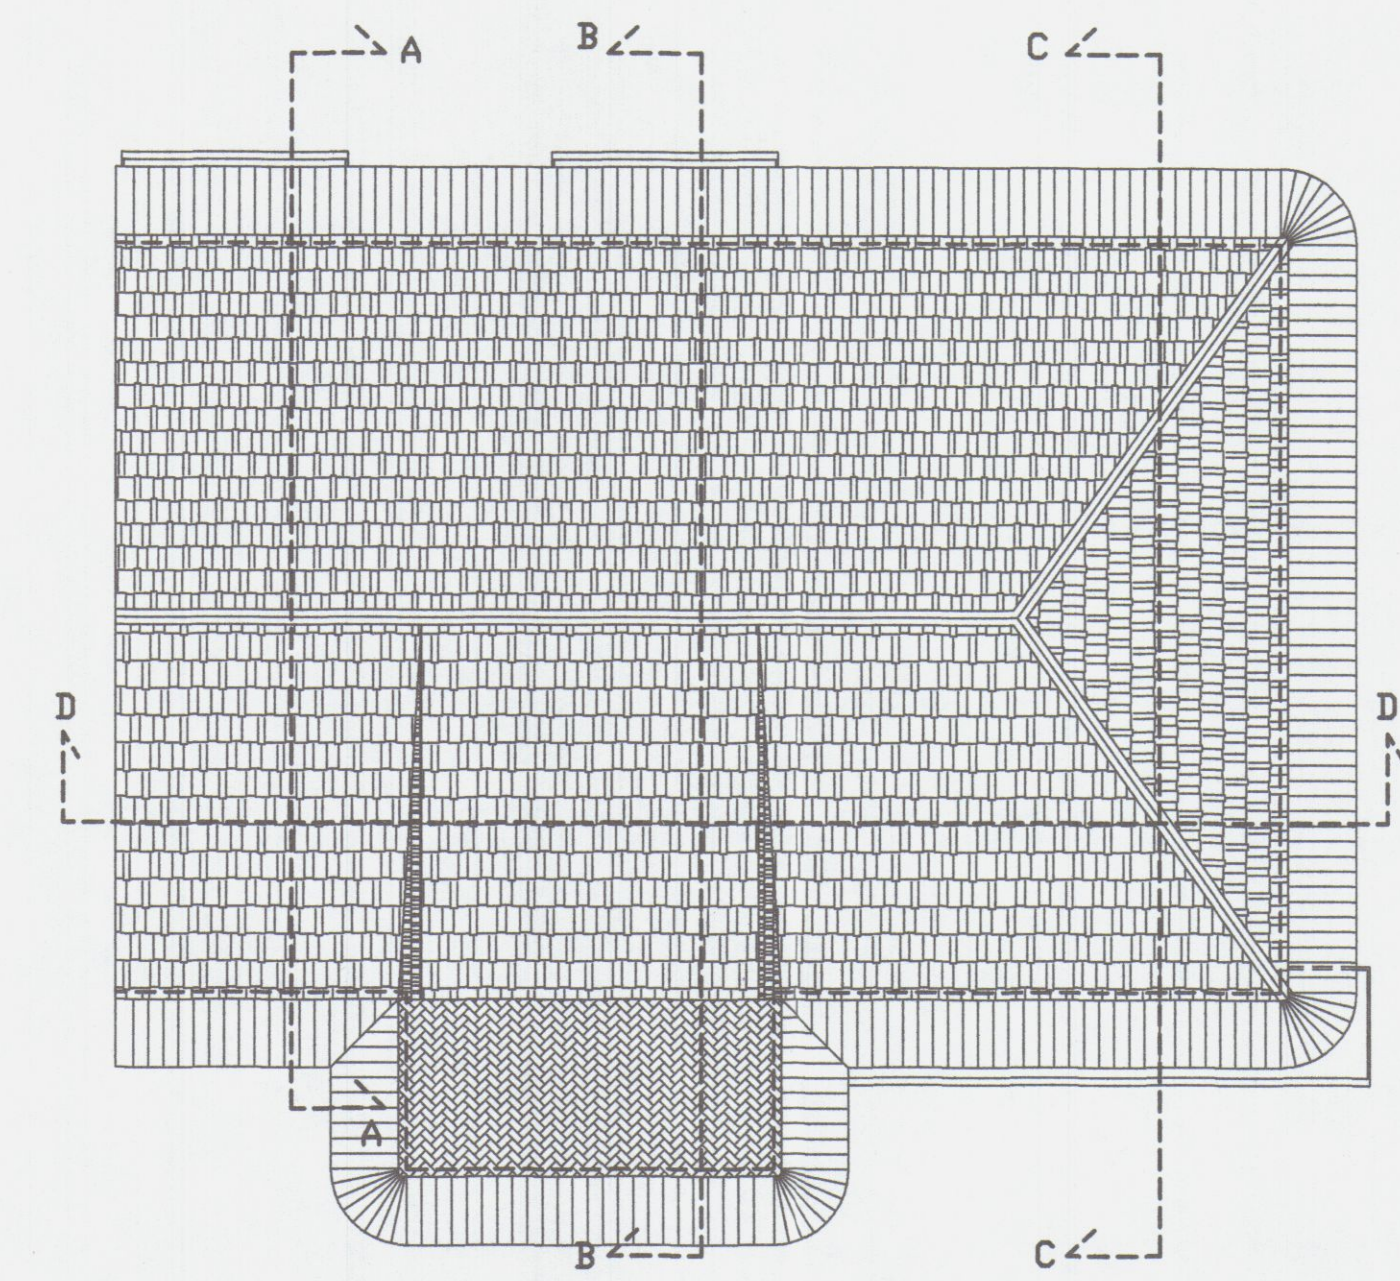


Pianta Copertura


 Studio Tecnico Professionale Geom. MICHELE GIACCHÉ Via Fontane Danno n. 8/b - 54033 CARRARA Tel. 0585/51093	
COMMITTENTE: VENTURINI LUIGI	DATI CATASTALI: Fg. 67 map. 1087 sub.8
OGGETTO: Frazionamento di fondo commerciale e realizzazione di n° 4 monolocali	TAVOLA: 2/a
VARIE: Stato di Progetto	SCALA: 1:100

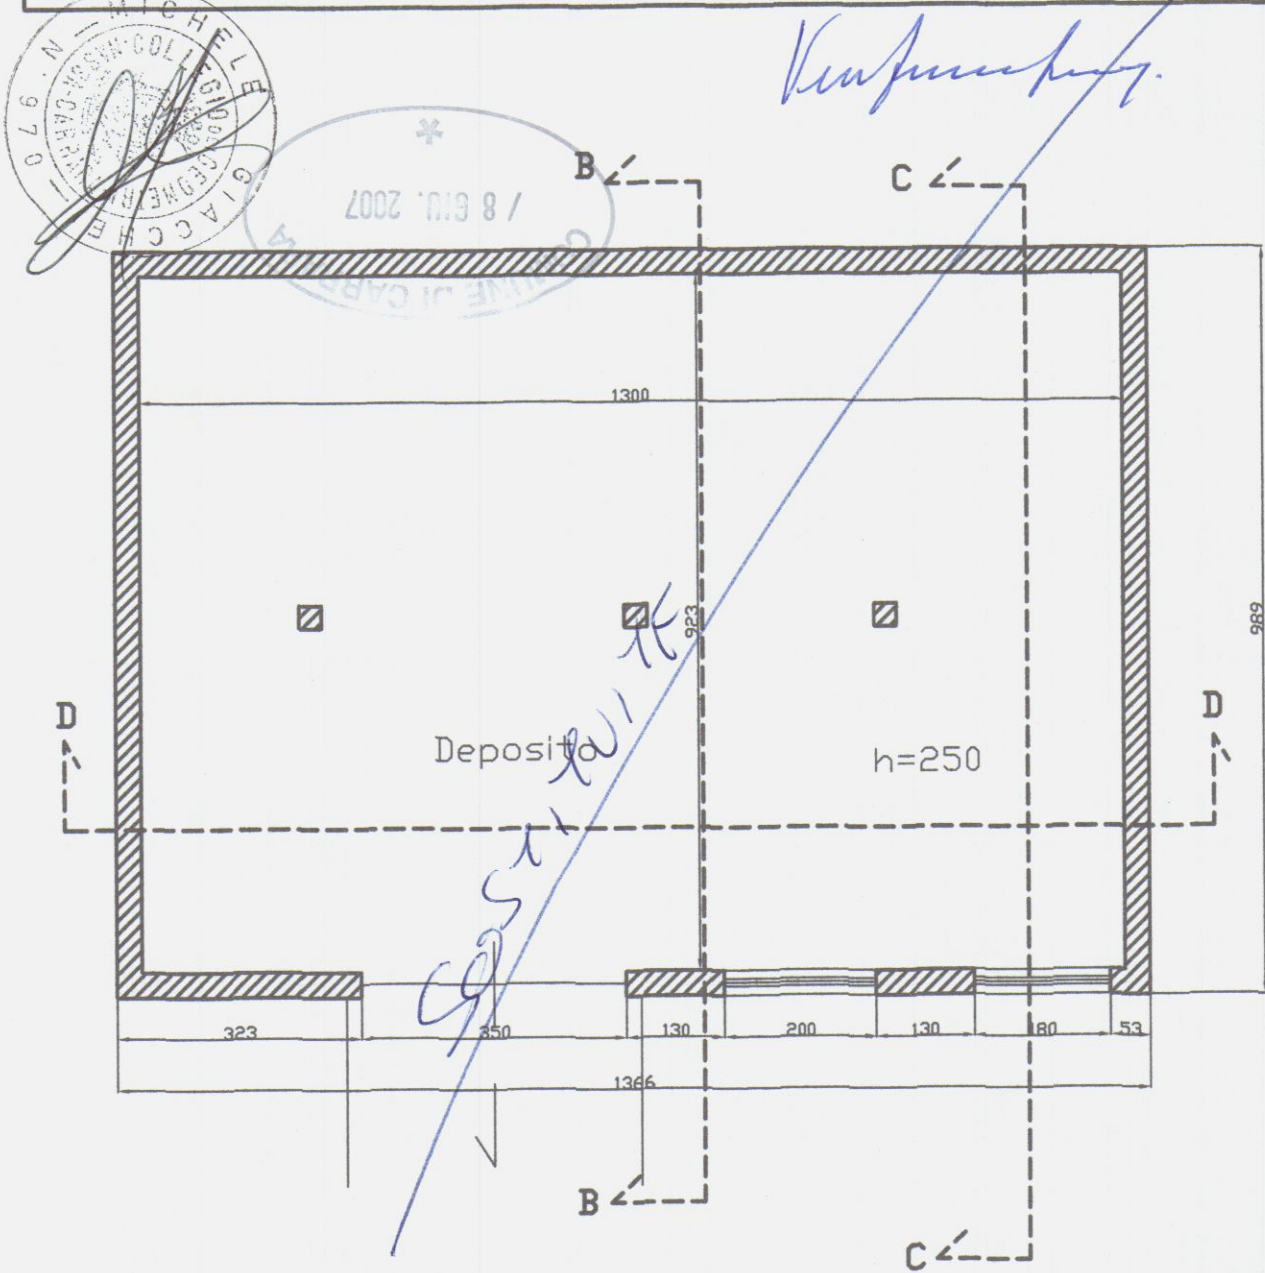


Piano Interrato

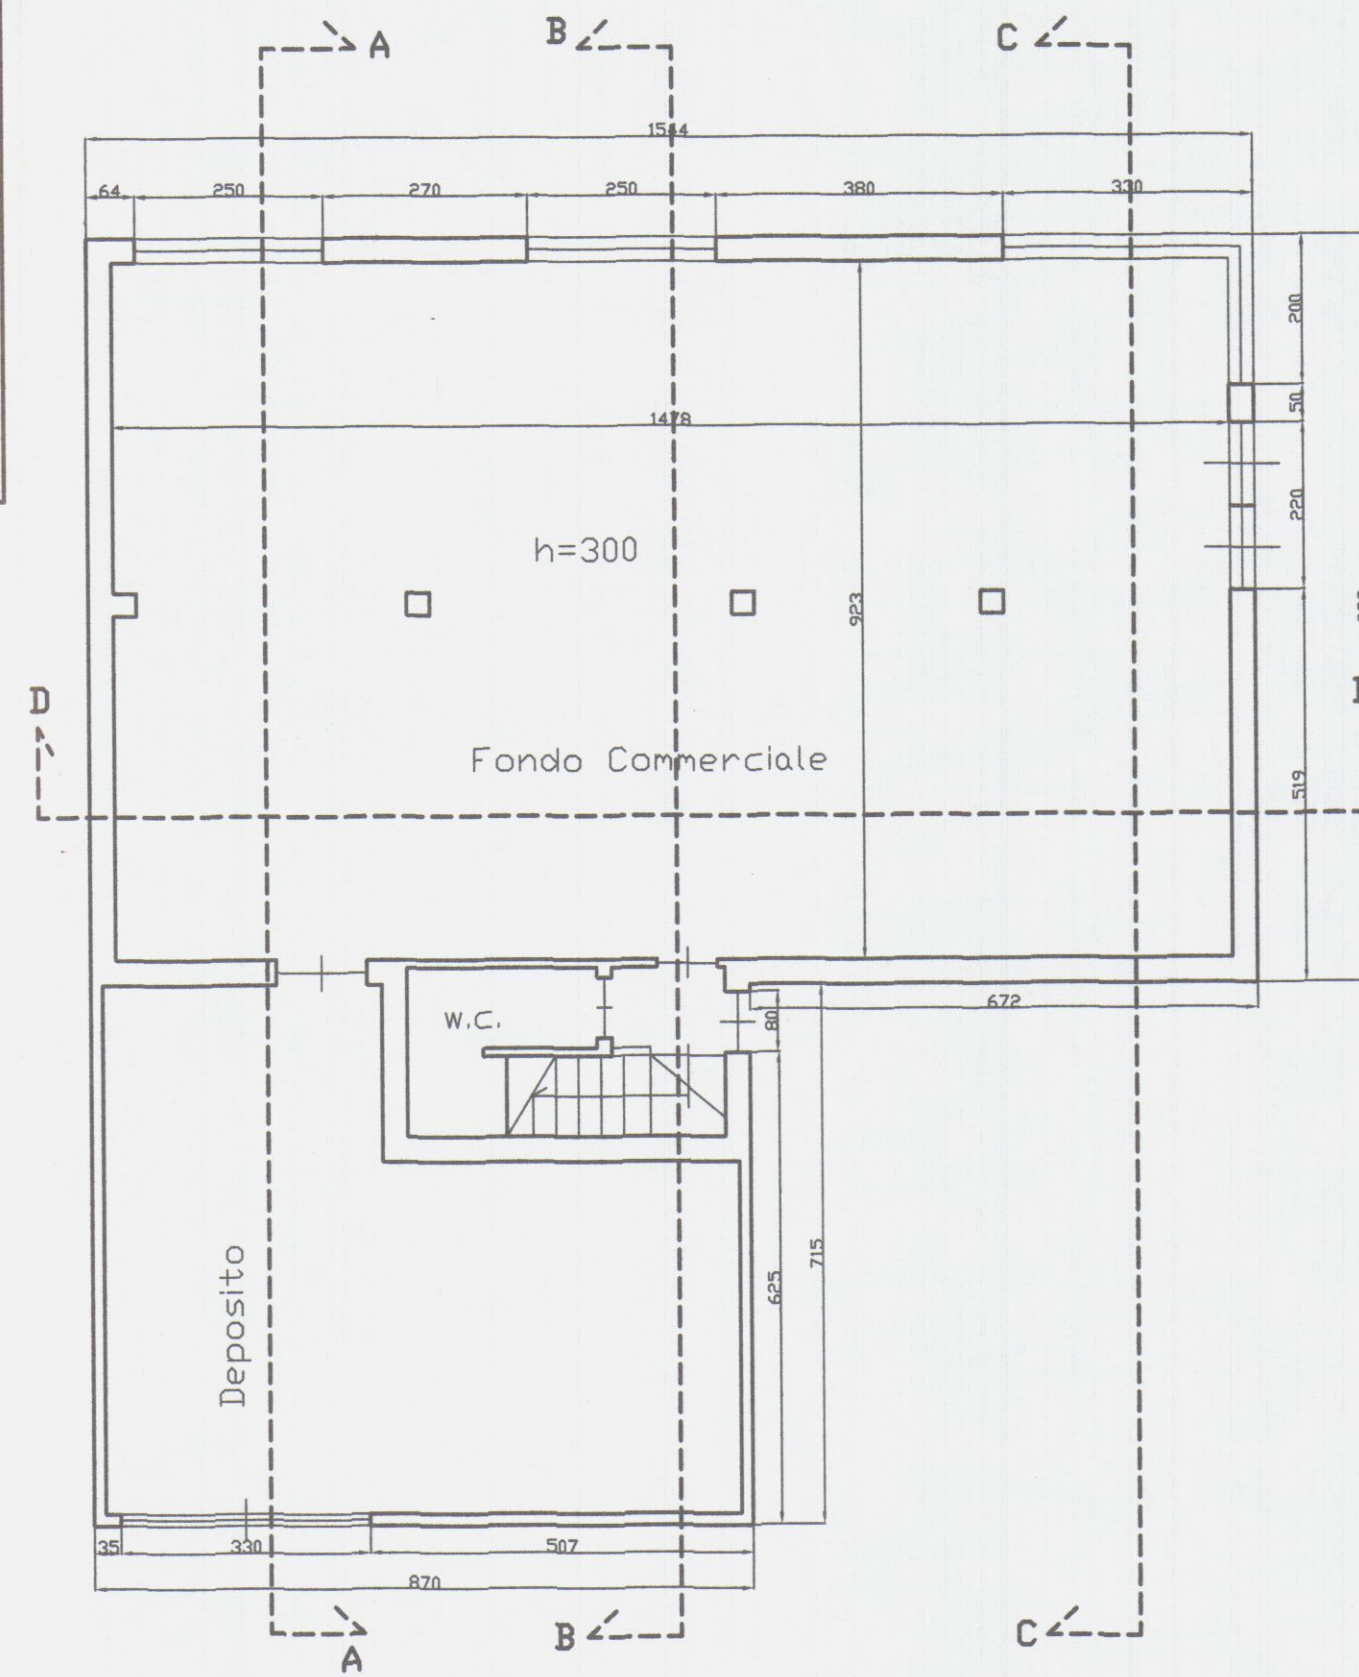

Piano Terra

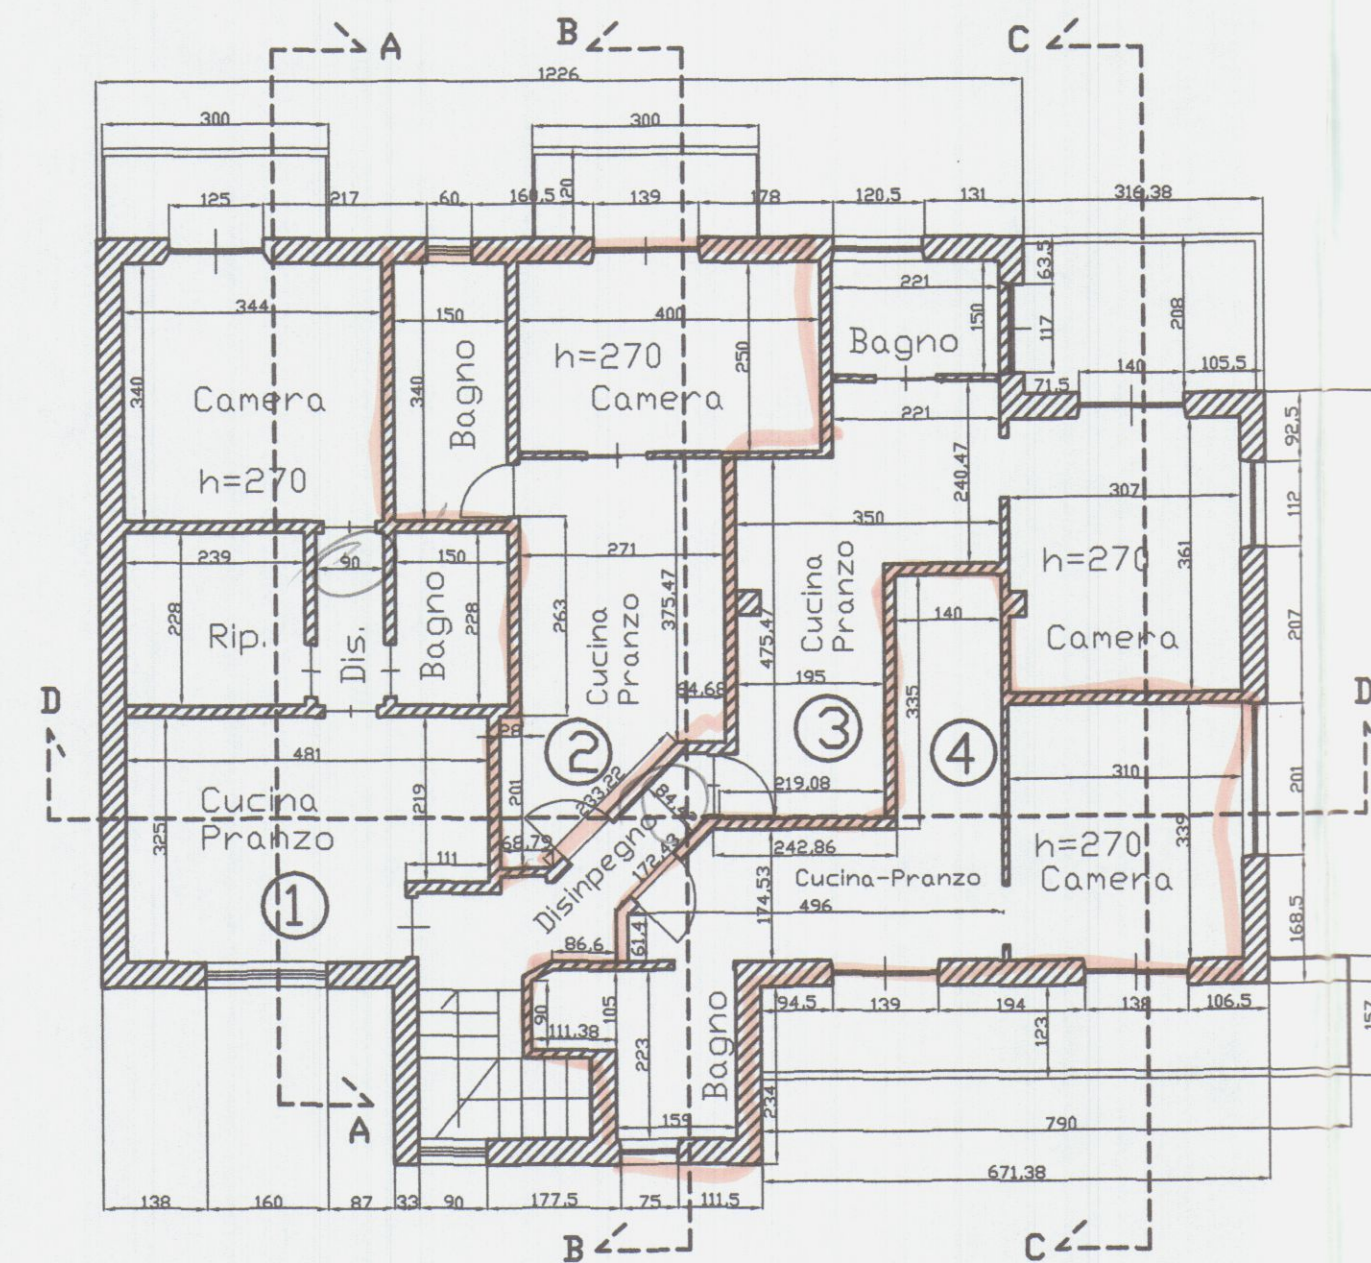

Piano Primo

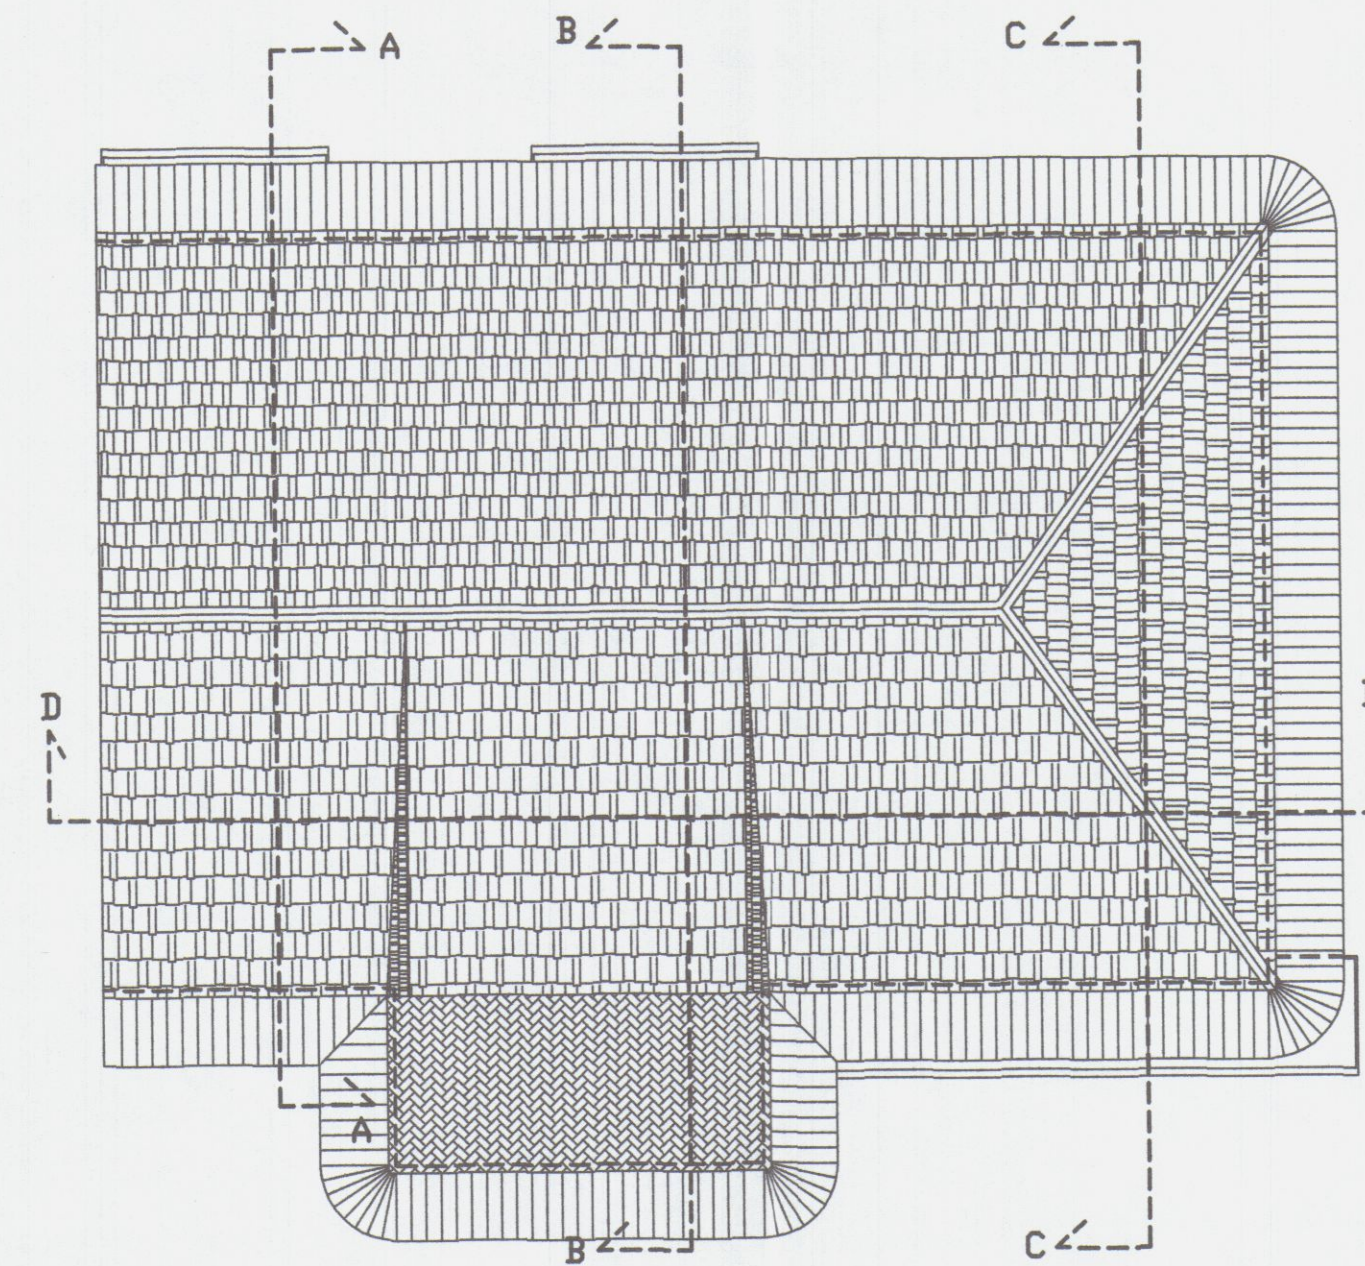

Planta Copertura



Studio
Tecnico
Professionale

Geom. MICHELE GIACCHE'
Via Foscone Basso n. 8/b - 54033 CARRARA
Tel. 0585/51093

COMMITTENTE:

VENTURINI LUIGI

OGGETTO:

Frazionamento di fondo commerciale e realizzazione di
n° 4 monolocali

DATI CATASTALI

Fg. 67
map. 1087
sub.8

TAVOLA:

3/b

DATI TAVOLA:

Sezioni



VARIE

Stato Raffronto


DATA:

SCALA:


1:100

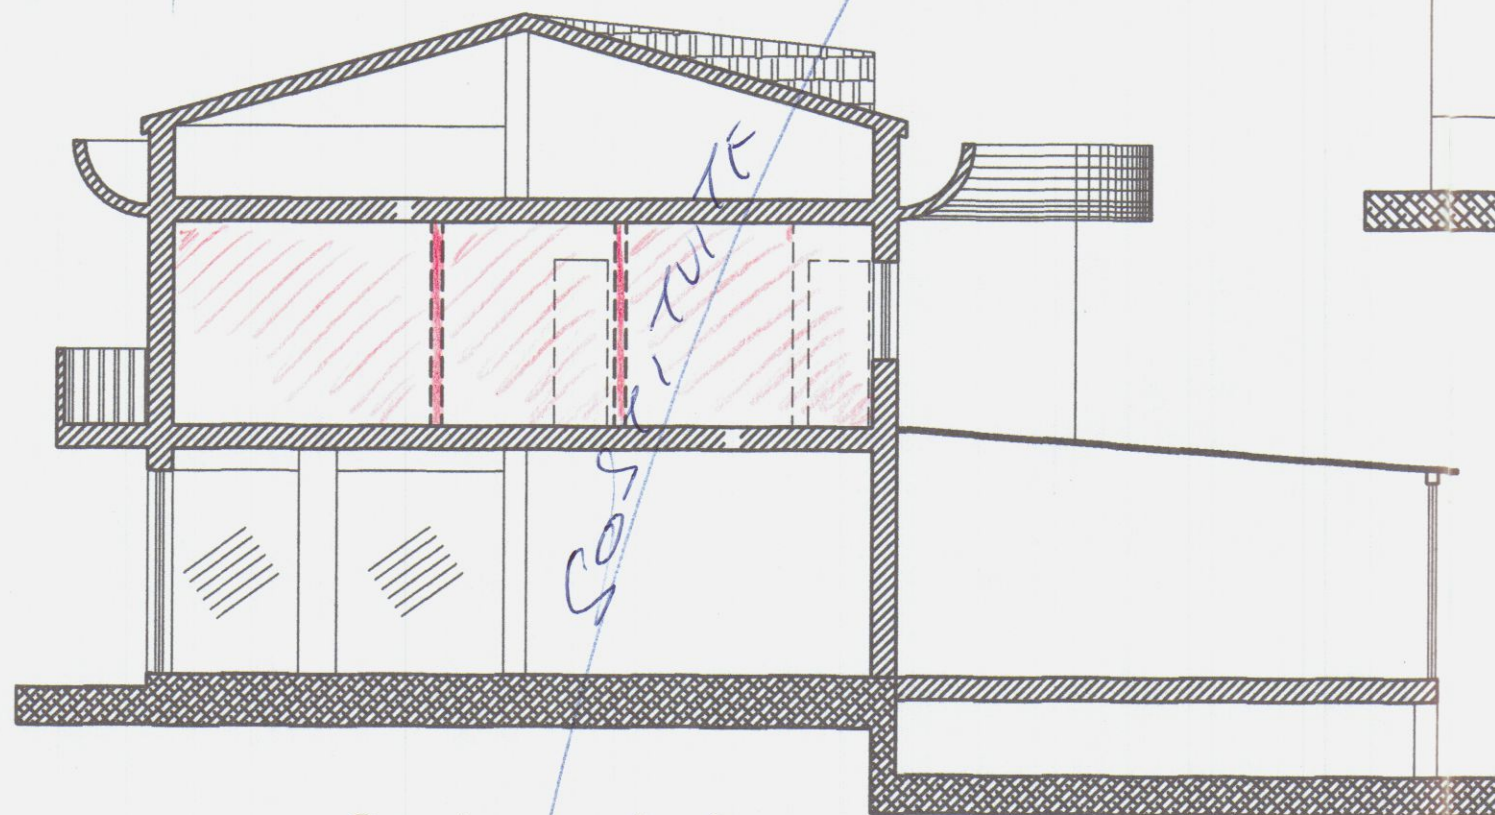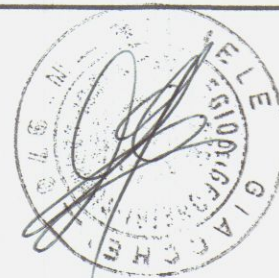


Sezione A-A

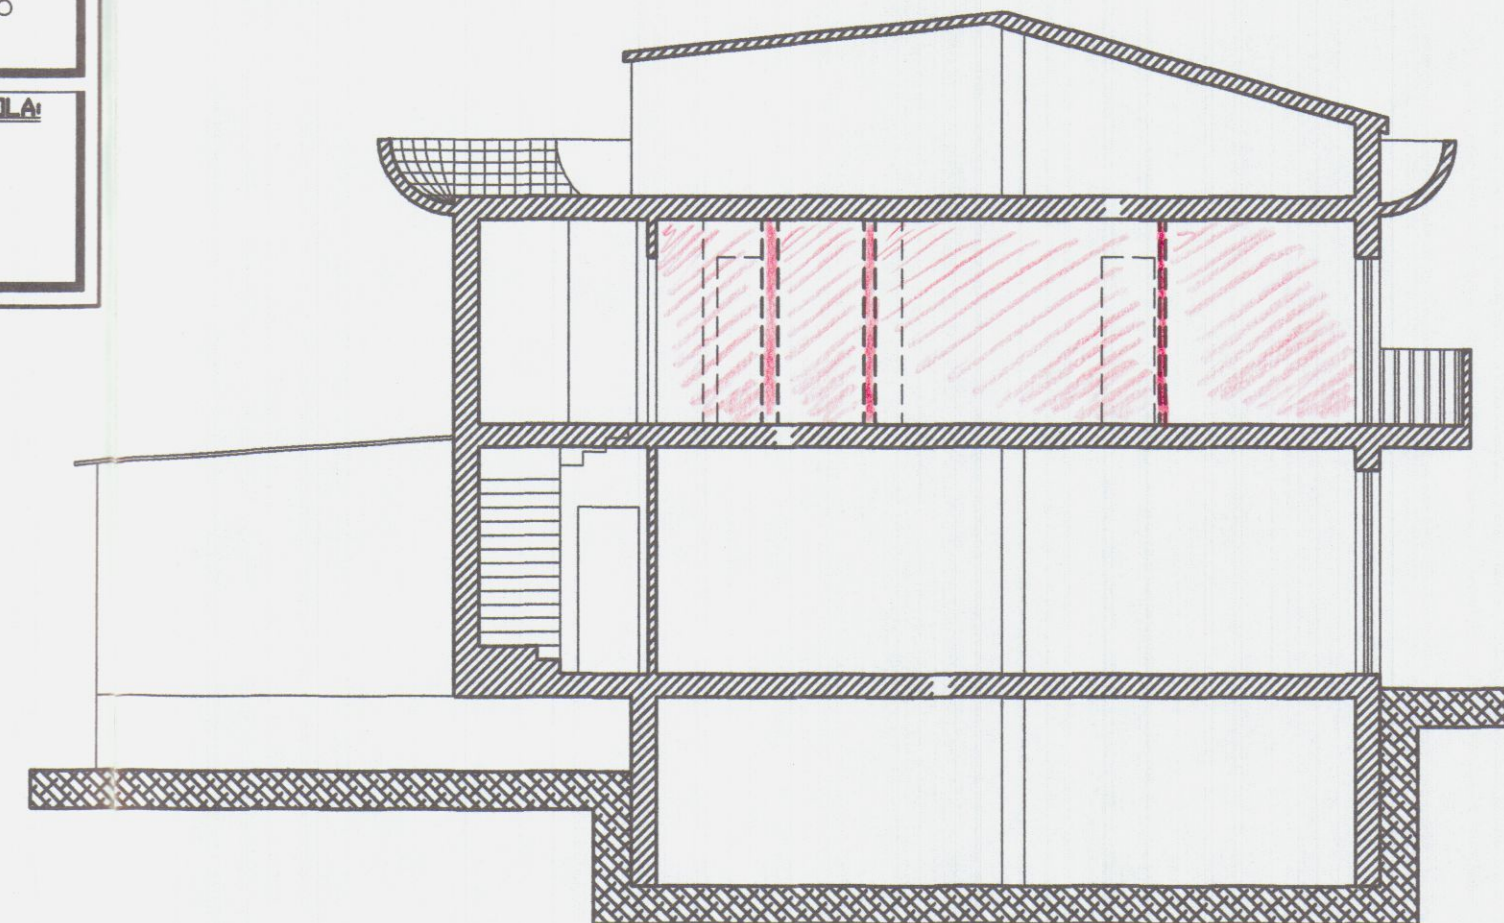

Sezione B-B

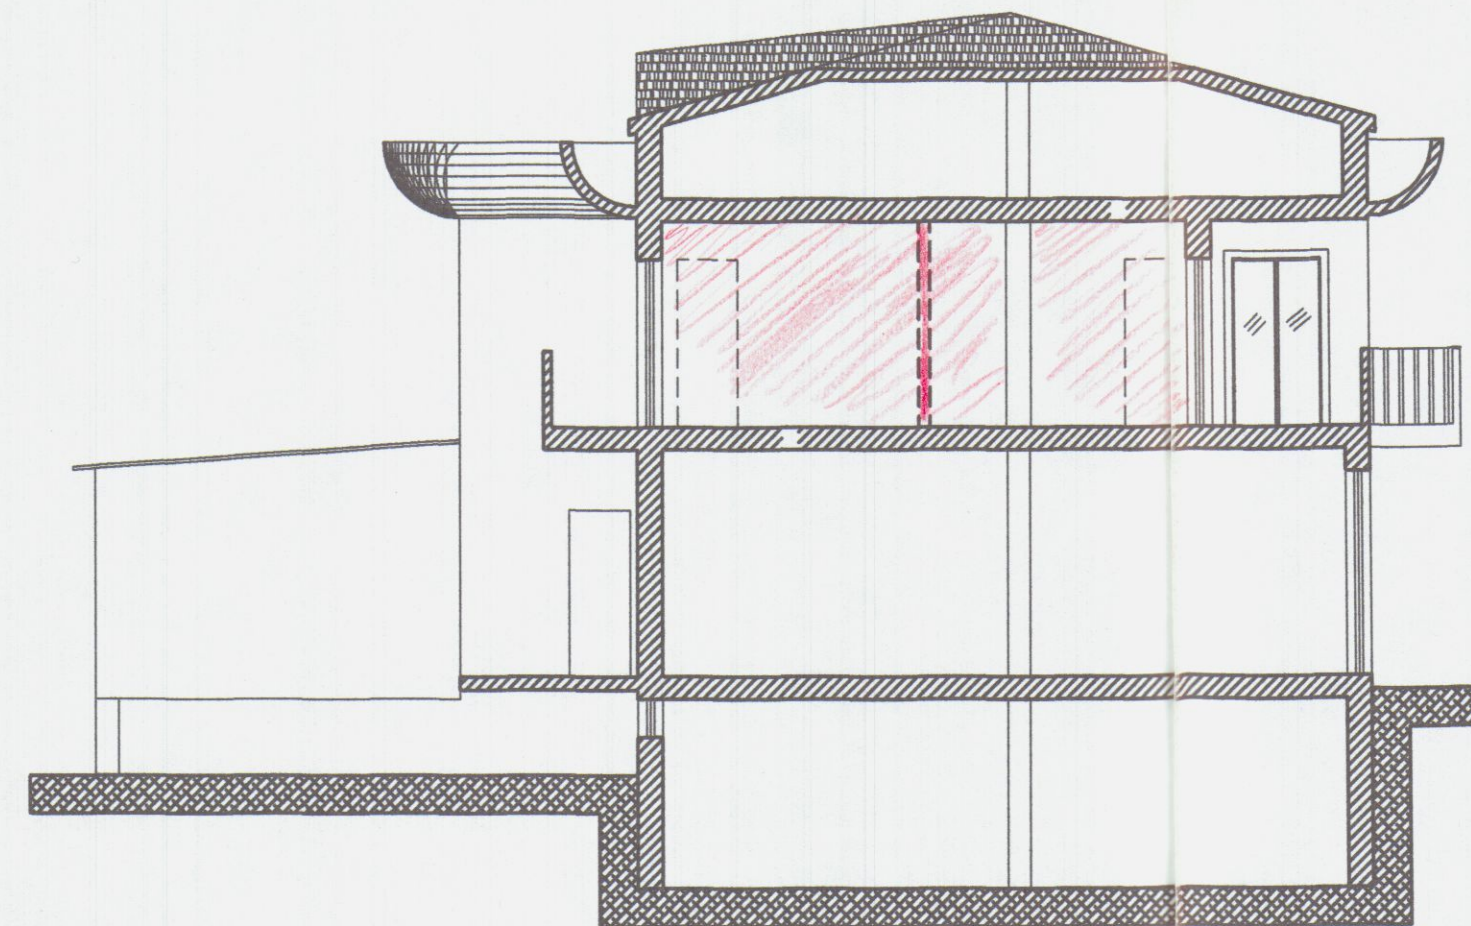

Sezione C-C

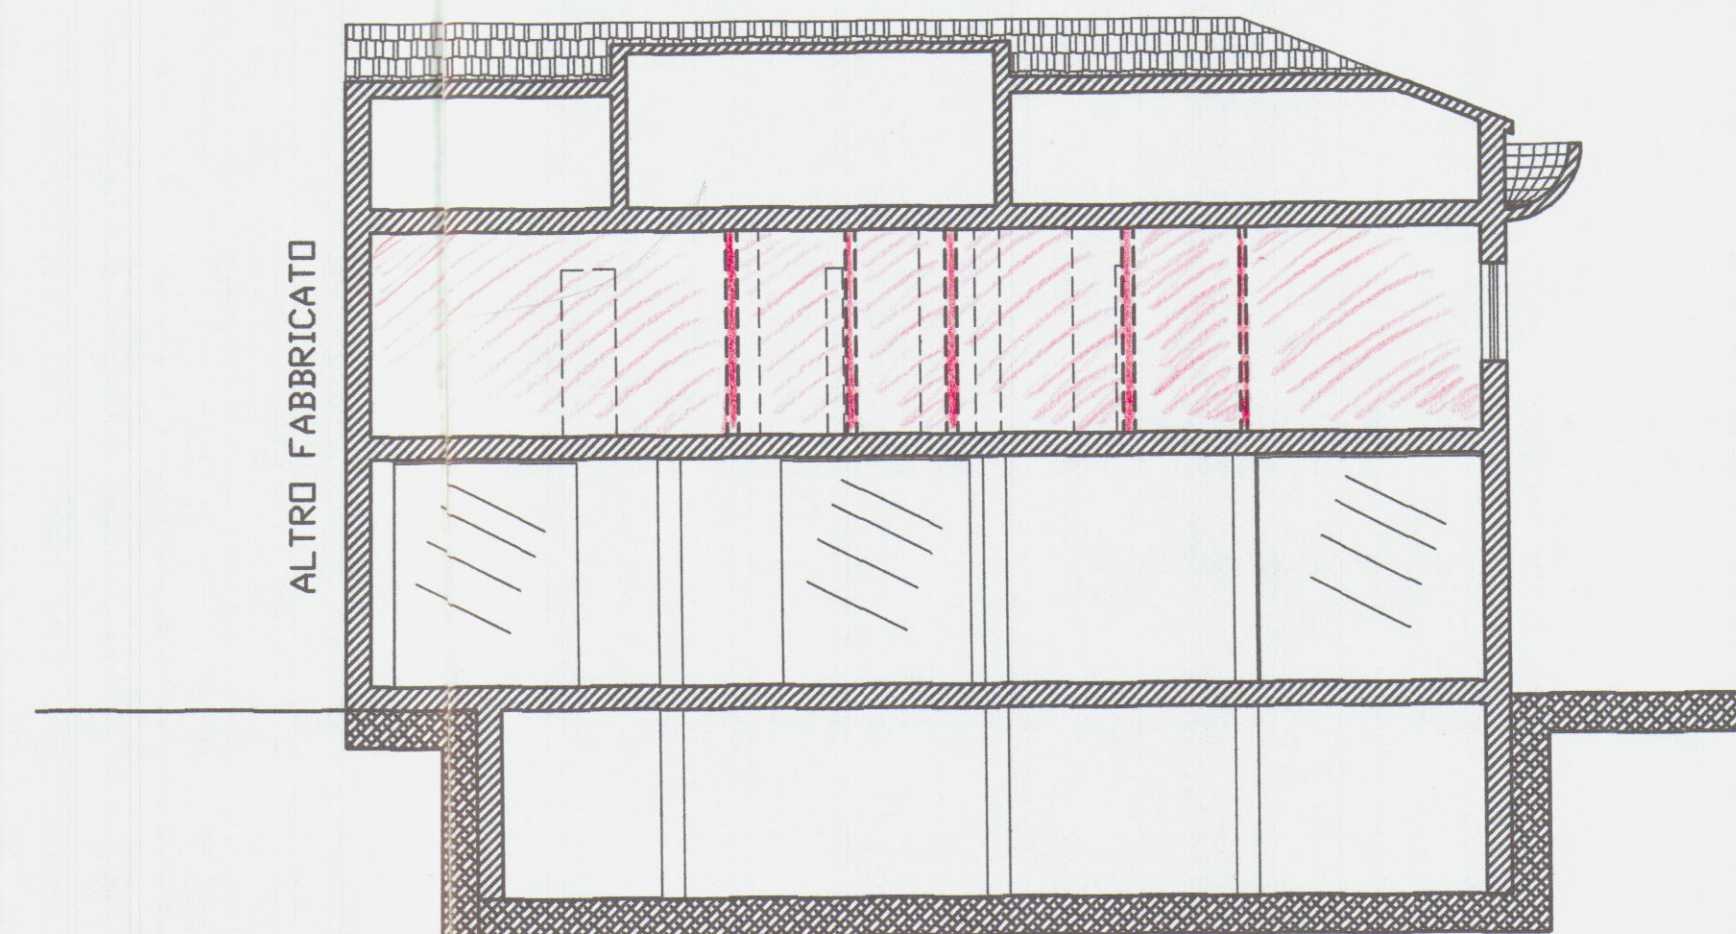

Sezione N-N



 Studio Tecnico Professionale Geom. MICHELE GIACCHE Via Foscone Basso n. 8/b - 54033 CARRARA Tel. 0585/51093	
COMMITTENTE: VENTURINI LUIGI	
OGGETTO: Frazionamento di fondo commerciale e realizzazione di n° 4 monolocali	
DATE: Stato Raffronto	
SCALA: 1:100	
DATI CATASTALI: Fg. 67 map. 1087 sub.8	
TAVOLA: 3/a	
DATI TAVOLA: Piante	

